


PLANTA BAIXA
ESCALA= 1/50

SÍMBOLO	DESCRIÇÃO
PISOS	
[Symbol]	Basalto serrado 48x48cm
[Symbol]	BLOCOS INTERTRAVADOS DE CONCRETO
[Symbol]	Basalto levigado 48x48cm
[Symbol]	PISO PODOTÁTIL DE ALERTA EXTERNO CIMENTÍCIO 25x25cm NA COR AMARELA COM AS DIMENSÕES CONFORME NBR 9050
[Symbol]	PISO PODOTÁTIL DIRECIONAL EXTERNO CIMENTÍCIO 25x25cm NA COR AMARELA COM AS DIMENSÕES CONFORME NBR 9050
[Symbol]	PISO GRAMA COM GRAMA ESMERALDA Zoysia japonica
VEGETAÇÃO	
[Symbol]	PATA DE VACA Bauhinia forficata PLANTIO DE MUDAS COM 60cm DE ALTURA
[Symbol]	KAZUICA Juncus chinensis torulosa MUDAS com 150cm DE ALTURA
[Symbol]	GRAMA-PRETA Cynodactylon japonicus
[Symbol]	GRAMA-ESMERALDA Zoysia japonica
MOBILIÁRIO	
[Symbol]	BICICLETÁRIO DE PISO - 5 VAGAS 150x40cm
[Symbol]	BANCO DE MADEIRA - PADRÃO REFERENCIAL DE LAZZARI MINCE C (EXECUTAR)
[Symbol]	POSTE DE ILUMINAÇÃO H = 2m - PADRÃO REFERENCIAL LUMIPOL LL 3100 (EXECUTAR)
[Symbol]	ARANDELA TIPO "TARTARUGA" DE ALUMÍNIO PADRÃO REF. LUMIDEC EX02-S H= 1,00m
[Symbol]	PLACA DE ESTACIONAMENTO VAGAS ESPECIAIS
[Symbol]	SINALIZADOR DE ENTRADA/SÁIDA DE VEÍCULOS COM ALARME SONORO - PADRÃO REF.SI-1005 TECNODSIGN

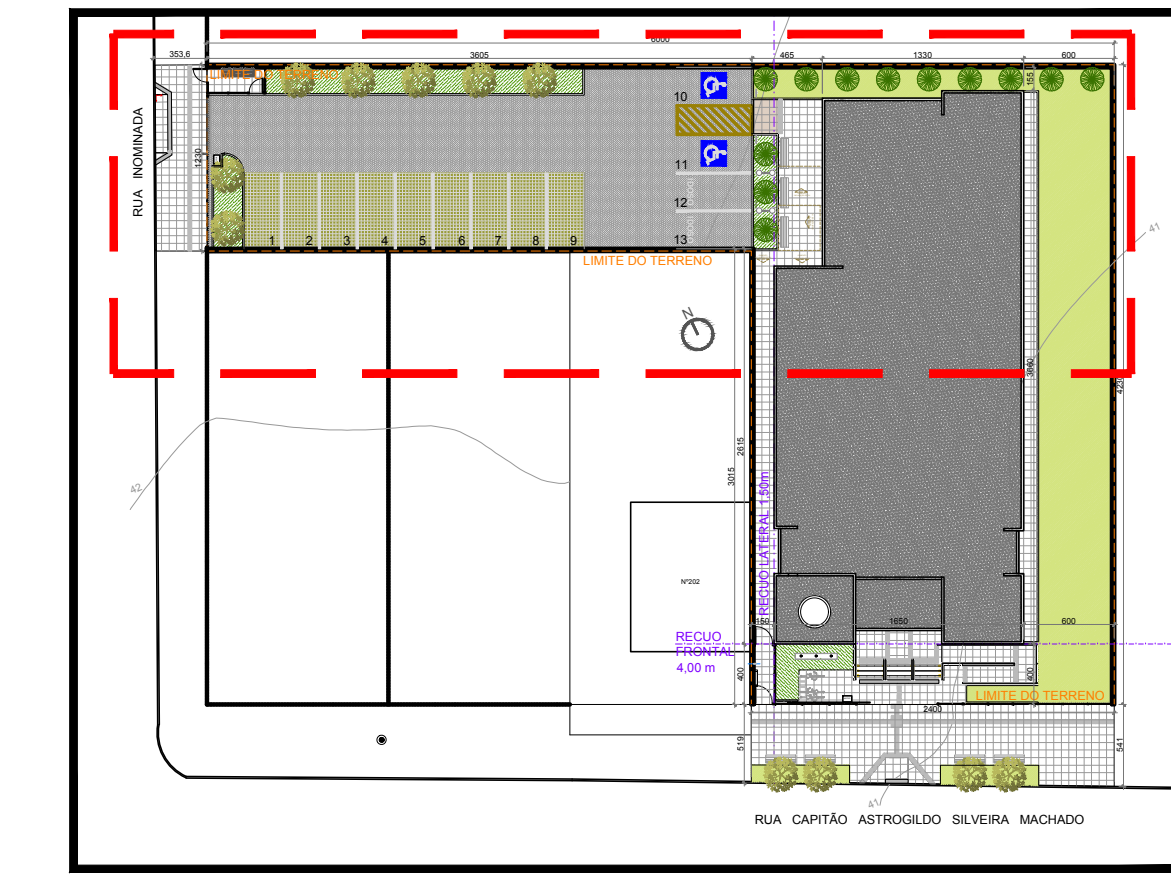

IMPLANTAÇÃO
ESCALA= 1/500

ELABORADO POR: [Nome] REVISADO POR: [Nome] APROVADO POR: [Nome]
 O QUALQUER ALTERAÇÃO DE ALVANIÁRIAS, ESCRITÓRIOS, ACABAMENTO EM GERAL, DEVE SER CONFERIDO PELA EQUIPE DE PROJETO.
 O CONTEÚDO DESTE DOCUMENTO É BASE PARA DESENVOLVIMENTO DE OUTROS PROJETOS, NÃO É VÁLIDO PARA A EXECUÇÃO DA OBRA SEM A CONCORDÂNCIA DA SANTINI E ROCHA ARQUITETOS E A RESERVAÇÃO DA EQUIPE TÉCNICA DO TRIBUNAL REGIONAL DO TRABALHO PARA A EXECUÇÃO DA OBRA. SUBMITER OS DESENHOS DE ARQUITETURA À UMA VERIFICAÇÃO DE CÁLCULO ESTRUTURAL, ECOLÓGICA DA EMPRESA PROPRIETÁRIA E A PRESERVAÇÃO DO PROJETO DE FABRICAÇÃO, REESTRUTURAR E CÁLCULO DE TODOS OS COMPONENTES (ESPAÇO RESERVADO PARA OS CARIÓTIPOS)

REVISÃO	Nº	DATA	DESCRIÇÃO
REVISÃO	04	04/01/2017	RETRABALHO GUARDA-CORPOS A PEDIDO DO TRT E REVISADO RECLAMO LATERAL CONFORME APONTAMENTOS DO TRT
REVISÃO	03	04/04/2016	REVISADO GUARDA-CORPOS E CORRIMÃO CONFORME APONTAMENTOS DO TRT
REVISÃO	02	11/01/2016	CONFORME COMENTÁRIOS DO TRT
EMISSÃO INICIAL	01	04/01/2016	EMITIDO PARA COMENTÁRIOS
REVISÃO	Nº	DATA	

CONTRATANTE: **TRIBUNAL REGIONAL DO TRABALHO DA 4ª REGIÃO**
 AV. PRAIA DE BELAS, 1100 - PORTO ALEGRES - BAIRRO MENINO DEUS - CEP 90110-903
 FONE 051 3265-2000
 HOME-PAGE: <http://www.trt4.jus.br>
 E-MAIL: searr@trt4.gov.br (Serviço de Engenharia e Arquitetura)

CONTRATADA: **SANTINI E ROCHA ARQUITETOS SOCIEDADE SIMPLES LTDA**
 RUA MOSTARDEIRO, 992 - CONJ. 03 - PORTO ALEGRES - BAIRRO INDEPENDÊNCIA - CEP 90430-000
 FONE 051 3332-8911
 CNPJ: 09.157.553/0001-45

RESPONSÁVEL TÉCNICO	AUTOR DO PROJETO
CÍCERO SANTINI E SILVA PROJETO: CALAGEM ARQUITETO: CALAGEM	CÍCERO SANTINI E SILVA PROJETO: CALAGEM ARQUITETO: CALAGEM
HENRIQUE CASTELLAN COSTAMILAN PROJETO: CALAGEM SERGIO ILHA RAMOS PROJETO: CALAGEM	HENRIQUE CASTELLAN COSTAMILAN PROJETO: CALAGEM SERGIO ILHA RAMOS PROJETO: CALAGEM

OBRA: **PRÉDIO DA JT DE ARROIO GRANDE**
 ENDEREÇO: RUA CAPITÃO ASTROLOGO SILVEIRA MACHADO, SEM NÚMERO
 ASSINATURA PROPRIETÁRIO: [Assinatura]
 ASSINATURA AUTOR DO PROJETO: [Assinatura]

CONTEÚDO: PLANTA DE PAISAGISMO - PARTE 3
 DATA: 04/01/2016
 ESCALA: 1/50
 ARQUIVO DWG: EXE16/16
 ARG EXE-001-TOT-004