
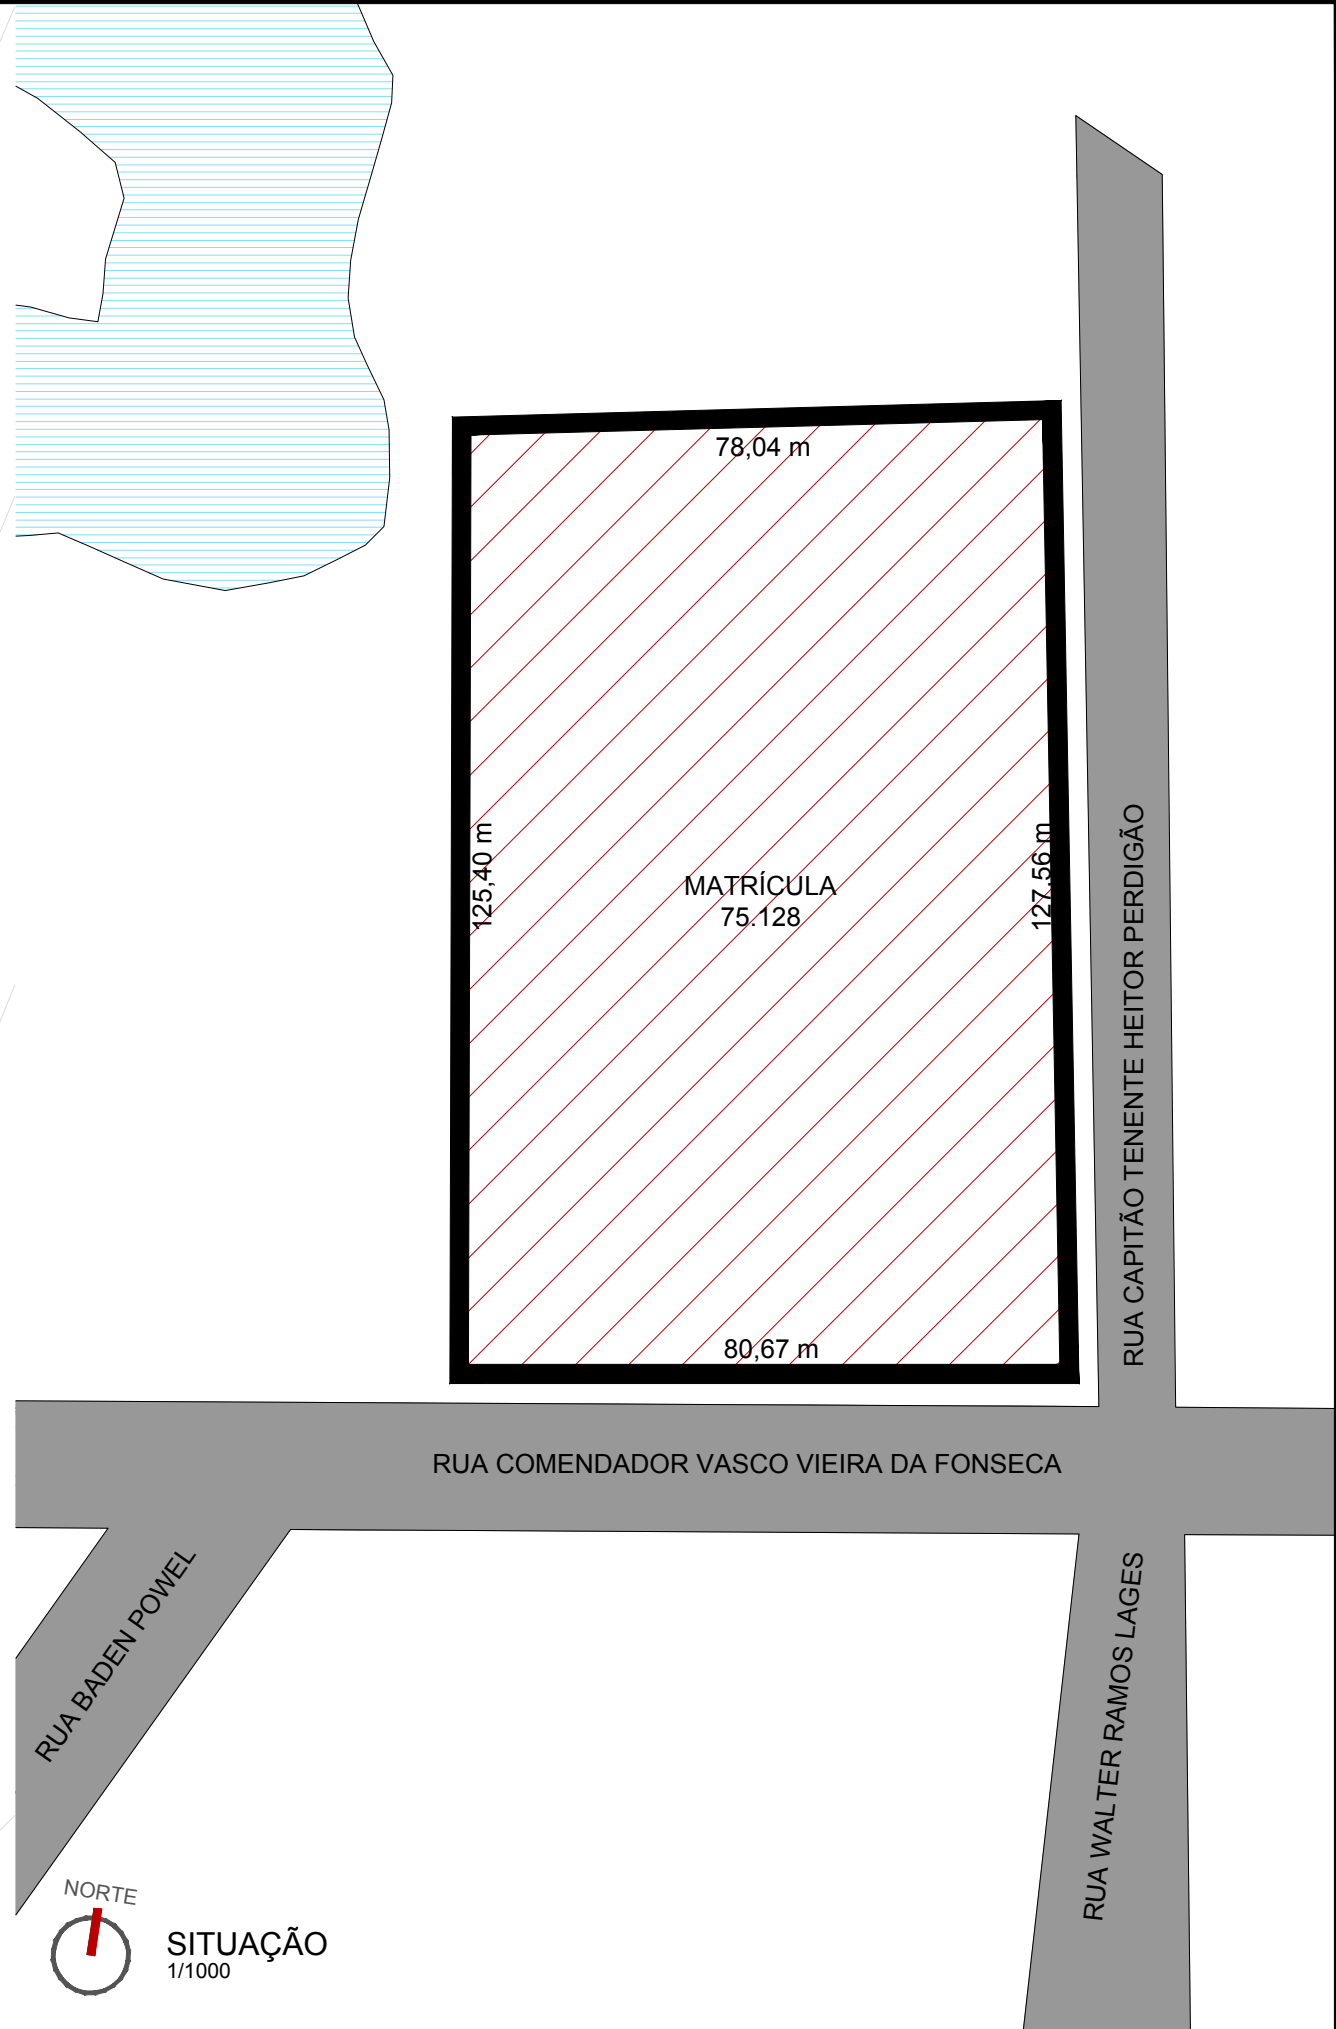


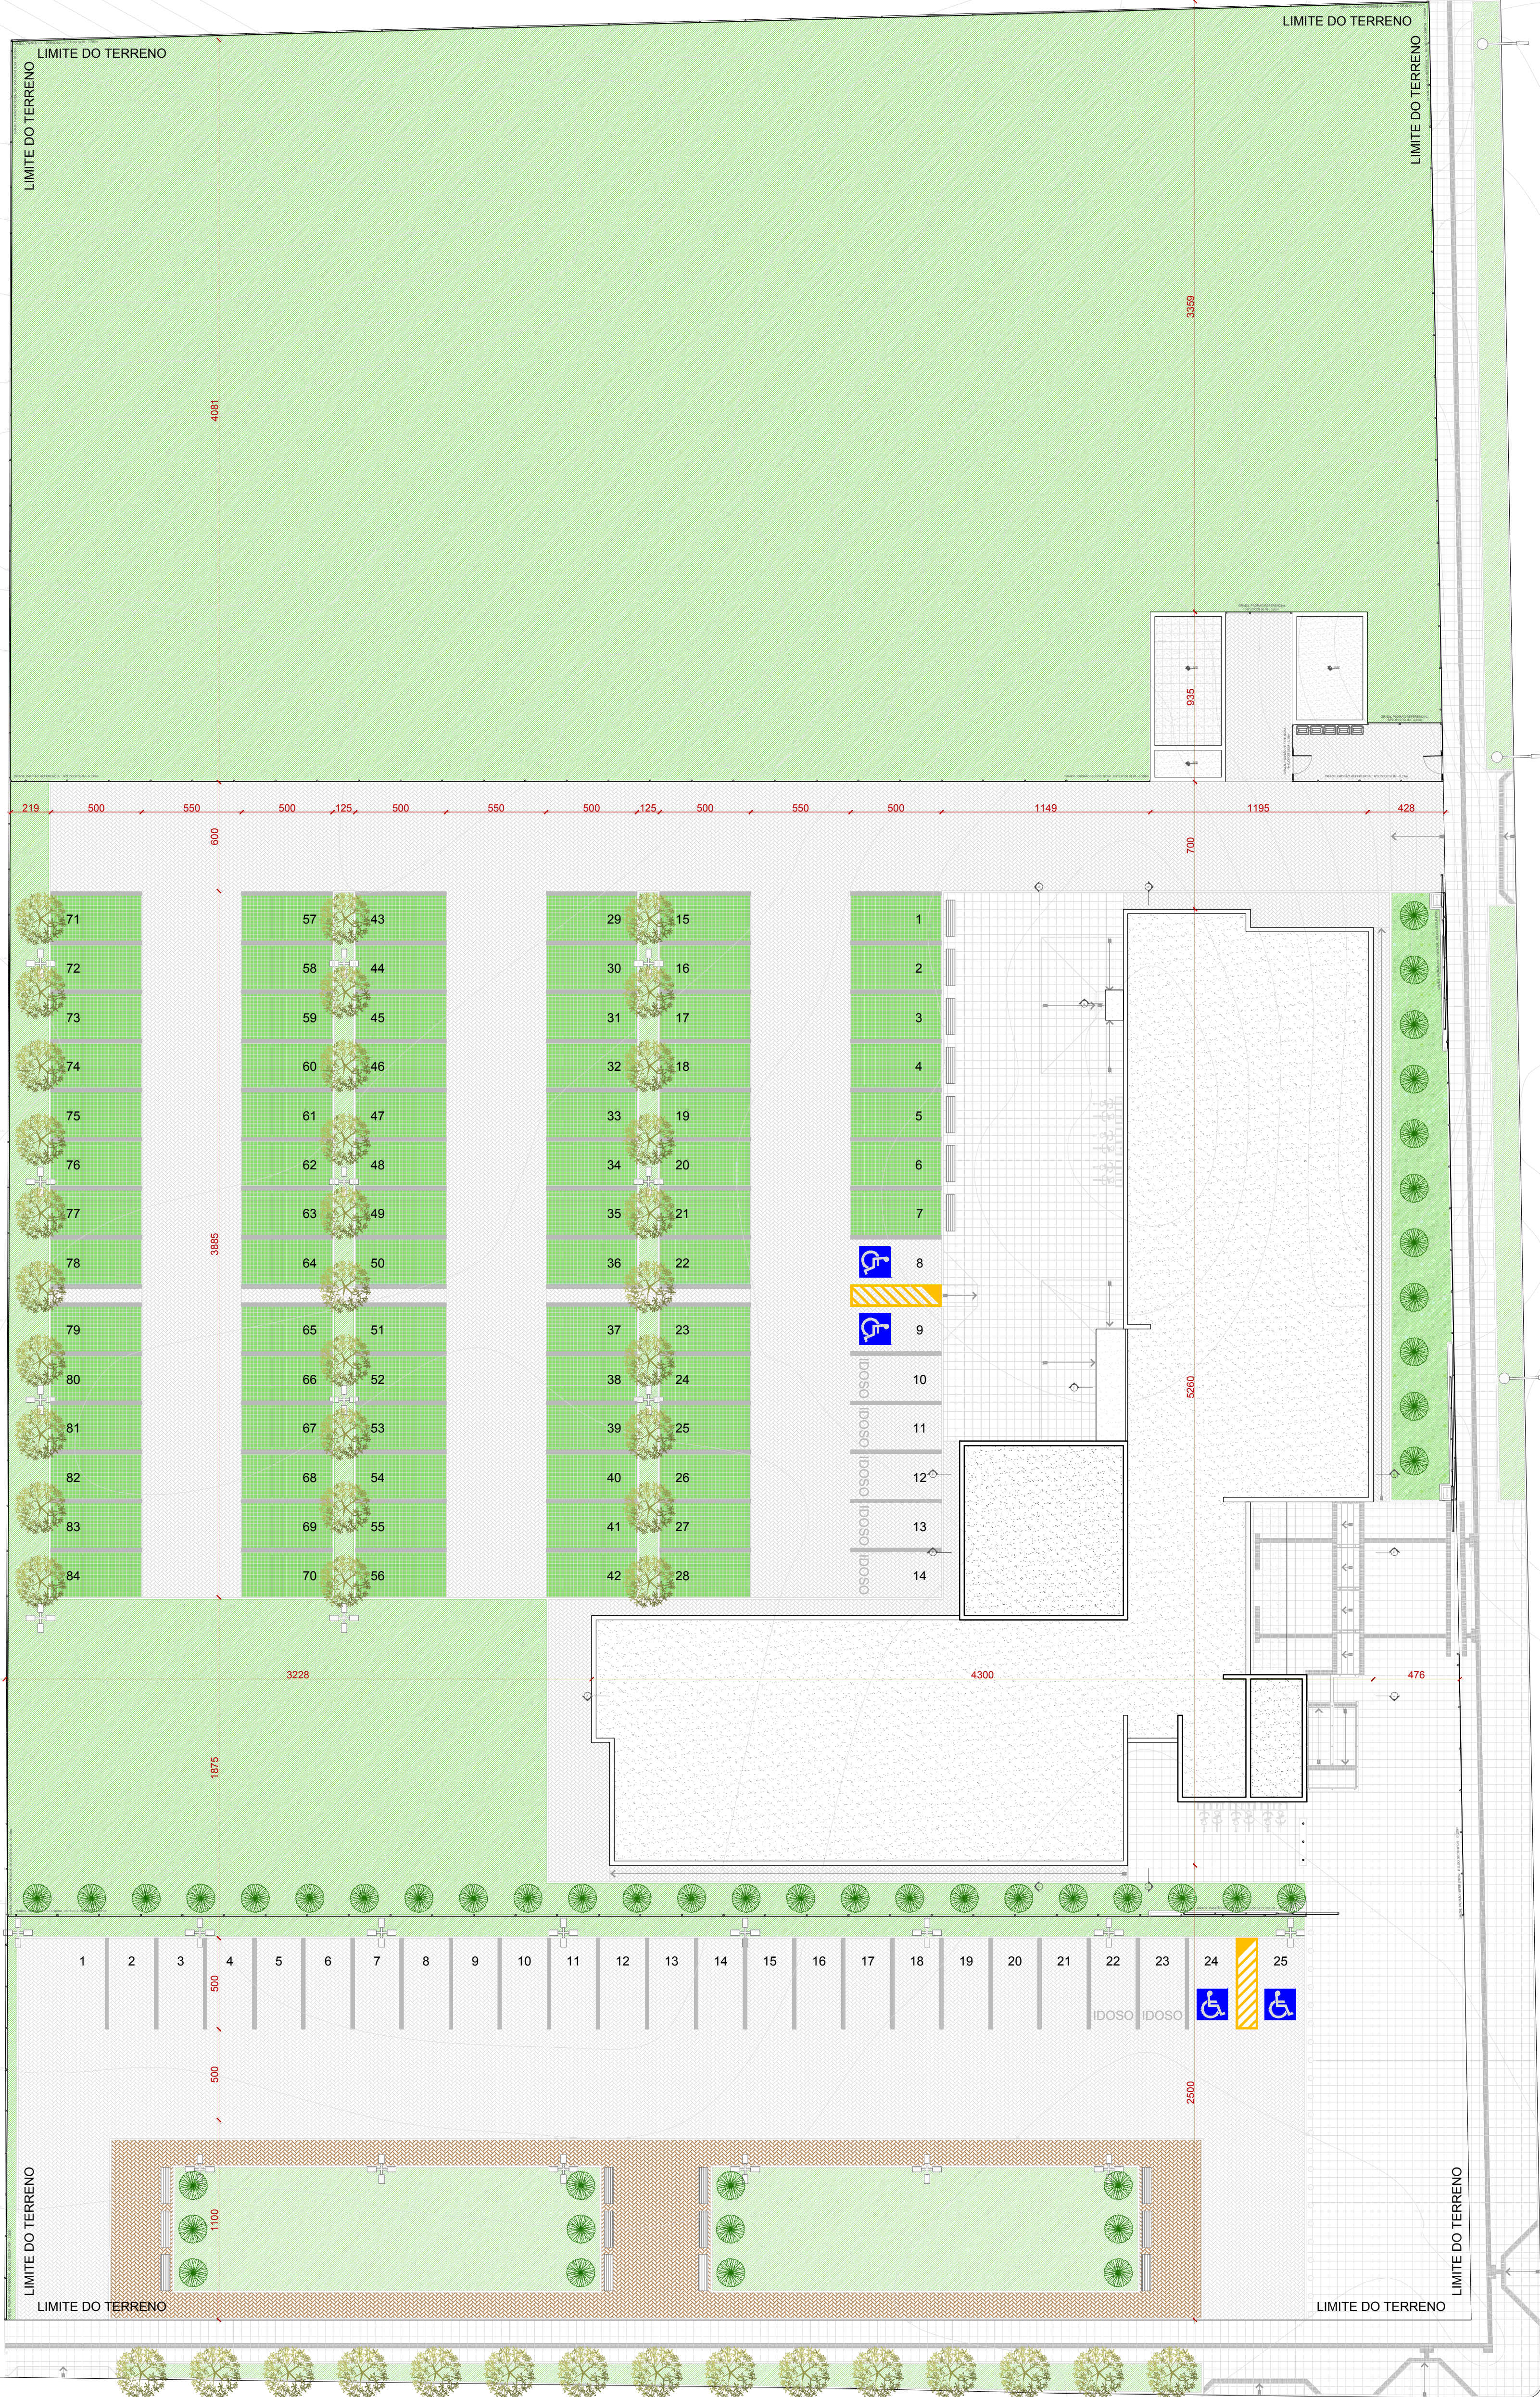

RESUMO DE ÁREAS	
ESTRUTURAS TÉRREO	64.53 m²
PAVIMENTO TÉRREO	1052.48 m²
SEGUNDO PAVIMENTO	1052.48 m²
TERCEIRO PAVIMENTO	1052.48 m²
ESTRUTURAS SUPERIORES	114.56 m²
ÁREA TOTAL	3336.52 m²

11- AVALIAR AL TERCEIRO DE ALVENARIAS, ESQUADRIAS, ACABAMENTO EM GERAL DEVE SER CONFIRMADO PELA EQUIPE DE PROJETO.
12- CONFERIR MEDIDAS NO LOCAL. OS PROJETOS EXECUTIVOS DE FABRICAÇÃO E MONTAGEM DEVERÃO SER ADEQUADOS AOS LEVANTAMENTOS "IN LOCO".
13- ESTE DOCUMENTO É BASE PARA DESENVOLVIMENTO DE OUTROS PROJETOS. NÃO É VÁLIDO PARA A EXECUÇÃO DA OBRA SEM A CONCORDÂNCIA DA SANTINI E ROCHA ARQUITETOS E A OBSERVAÇÃO DA EQUIPE TÉCNICA DO TRIBUNAL REGIONAL DO TRABALHO.
14- PARA A EXECUÇÃO DA OBRA, SUBMETTER OS DESENHOS DE ARQUITETURA A UMA VERIFICAÇÃO DE CÁLCULO ESTRUTURAL E/OU EXIGIR DA EMPRESA FORMADORA A REPRESENTAÇÃO DE UM PROJETO DE FABRICAÇÃO, DESENHOS E CÁLCULOS COM O DIMENSIONAMENTO FINAL DE TODOS OS COMPONENTES.
(ESPAÇO RESERVADO PARA OS CARIMBOS)

REVISÃO	07	22/06/2018	REVISÃO ATENDENDO SOLICITAÇÃO TRT DE 22/06/2018
REVISÃO	06	21/06/2018	REVISÃO ATENDENDO SOLICITAÇÃO TRT DE 18/06/2018
REVISÃO	05	15/06/2018	REVISÃO ATENDENDO SOLICITAÇÃO TRT DE 08/06/2018
REVISÃO	04	11/05/2018	REVISÃO ATENDENDO SOLICITAÇÃO TRT DE 10/05/2018
REVISÃO	03	13/03/2018	REVISÃO ATENDENDO APONTAMENTOS DE 15/02/2018
REVISÃO	02	19/02/2018	REVISÃO ATENDENDO APONTAMENTOS DE 05/02/2018
EMIÇÃO INICIAL	01	18/01/2018	EMITIDO PARA COMENTÁRIOS
REVISÃO	Nº	DATA	ANOTAÇÃO

CONTRATANTE
TRIBUNAL REGIONAL DO TRABALHO DA 4ª REGIÃO
AV. PRAIA DE BELAS, 1100 - PORTO ALEGRE/RS - BAIRRO MENINO DEUS - CEP 90110-903
FONE 051 3255-2000
HOME-PAGE: <http://www.trt4.jus.br>
E-MAIL: searq@trt4.gov.br (Serviço de Engenharia e Arquitetura)



AUTOR DO PROJETO ARQUITETÔNICO
CONTRATADA
SANTINI E ROCHA ARQUITETOS
SANTINI E ROCHA ARQUITETOS SOCIEDADE SIMPLES LTDA
RUA MOSTARDEIRO, 992 - CONJ. 03 - PORTO ALEGRE/RS - BAIRRO INDEPENDÊNCIA - CEP 90430-000
FONE 051 3332-6911
CNPJ: 06.157.553/0001-45

COORDENADOR TÉCNICO	RESPONSÁVEIS TÉCNICOS	ESPECIALIDADE	ARQUITETURA PROJETO EXECUTIVO
	CÍCERO SANTINI E SILVA ARQUITETO - CAU/RS-133 HENRIQUE ROCHA ARQUITETO - CAU/RS-133 HENRIQUE CASTELLAN COSTAMILAN ARQUITETO - CAU/RS-133 SÉRGIO ILHA RAMOS ARQUITETO - CAU/RS-133	AUTOR DO PROJETO	CÍCERO SANTINI E SILVA ARQUITETO - CAU/RS-133 HENRIQUE ROCHA ARQUITETO - CAU/RS-133 HENRIQUE CASTELLAN COSTAMILAN ARQUITETO - CAU/RS-133 SÉRGIO ILHA RAMOS ARQUITETO - CAU/RS-133

OBRA	PRÉDIO DA JT DE RIO GRANDE	ASSINATURA PROPRIETÁRIO
ENDEREÇO	RUA CAPITÃO TENENTE HEITOR PERDIGÃO, S/N	ASSINATURA AUTOR DO PROJETO
CONTEÚDO	SITUAÇÃO E IMPLANTAÇÃO	PRANCHA Nº
DATA	29/06/2017	EXE 01/38
ESCALA	1/1000 E 1/200	ARQUIVO DWG
		RIO EXE-001.TOT.R07



RUA COMENDADOR VASCO VIEIRA DA FONSECA

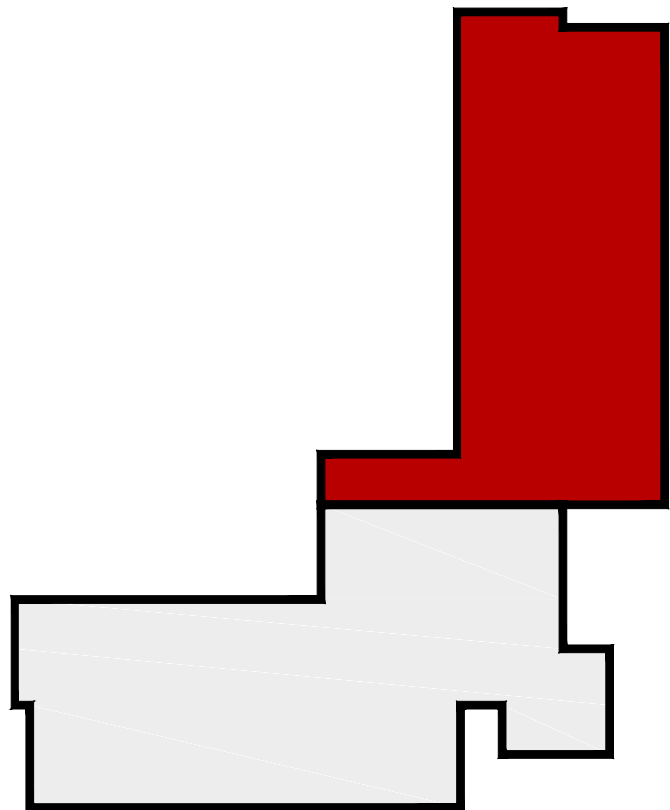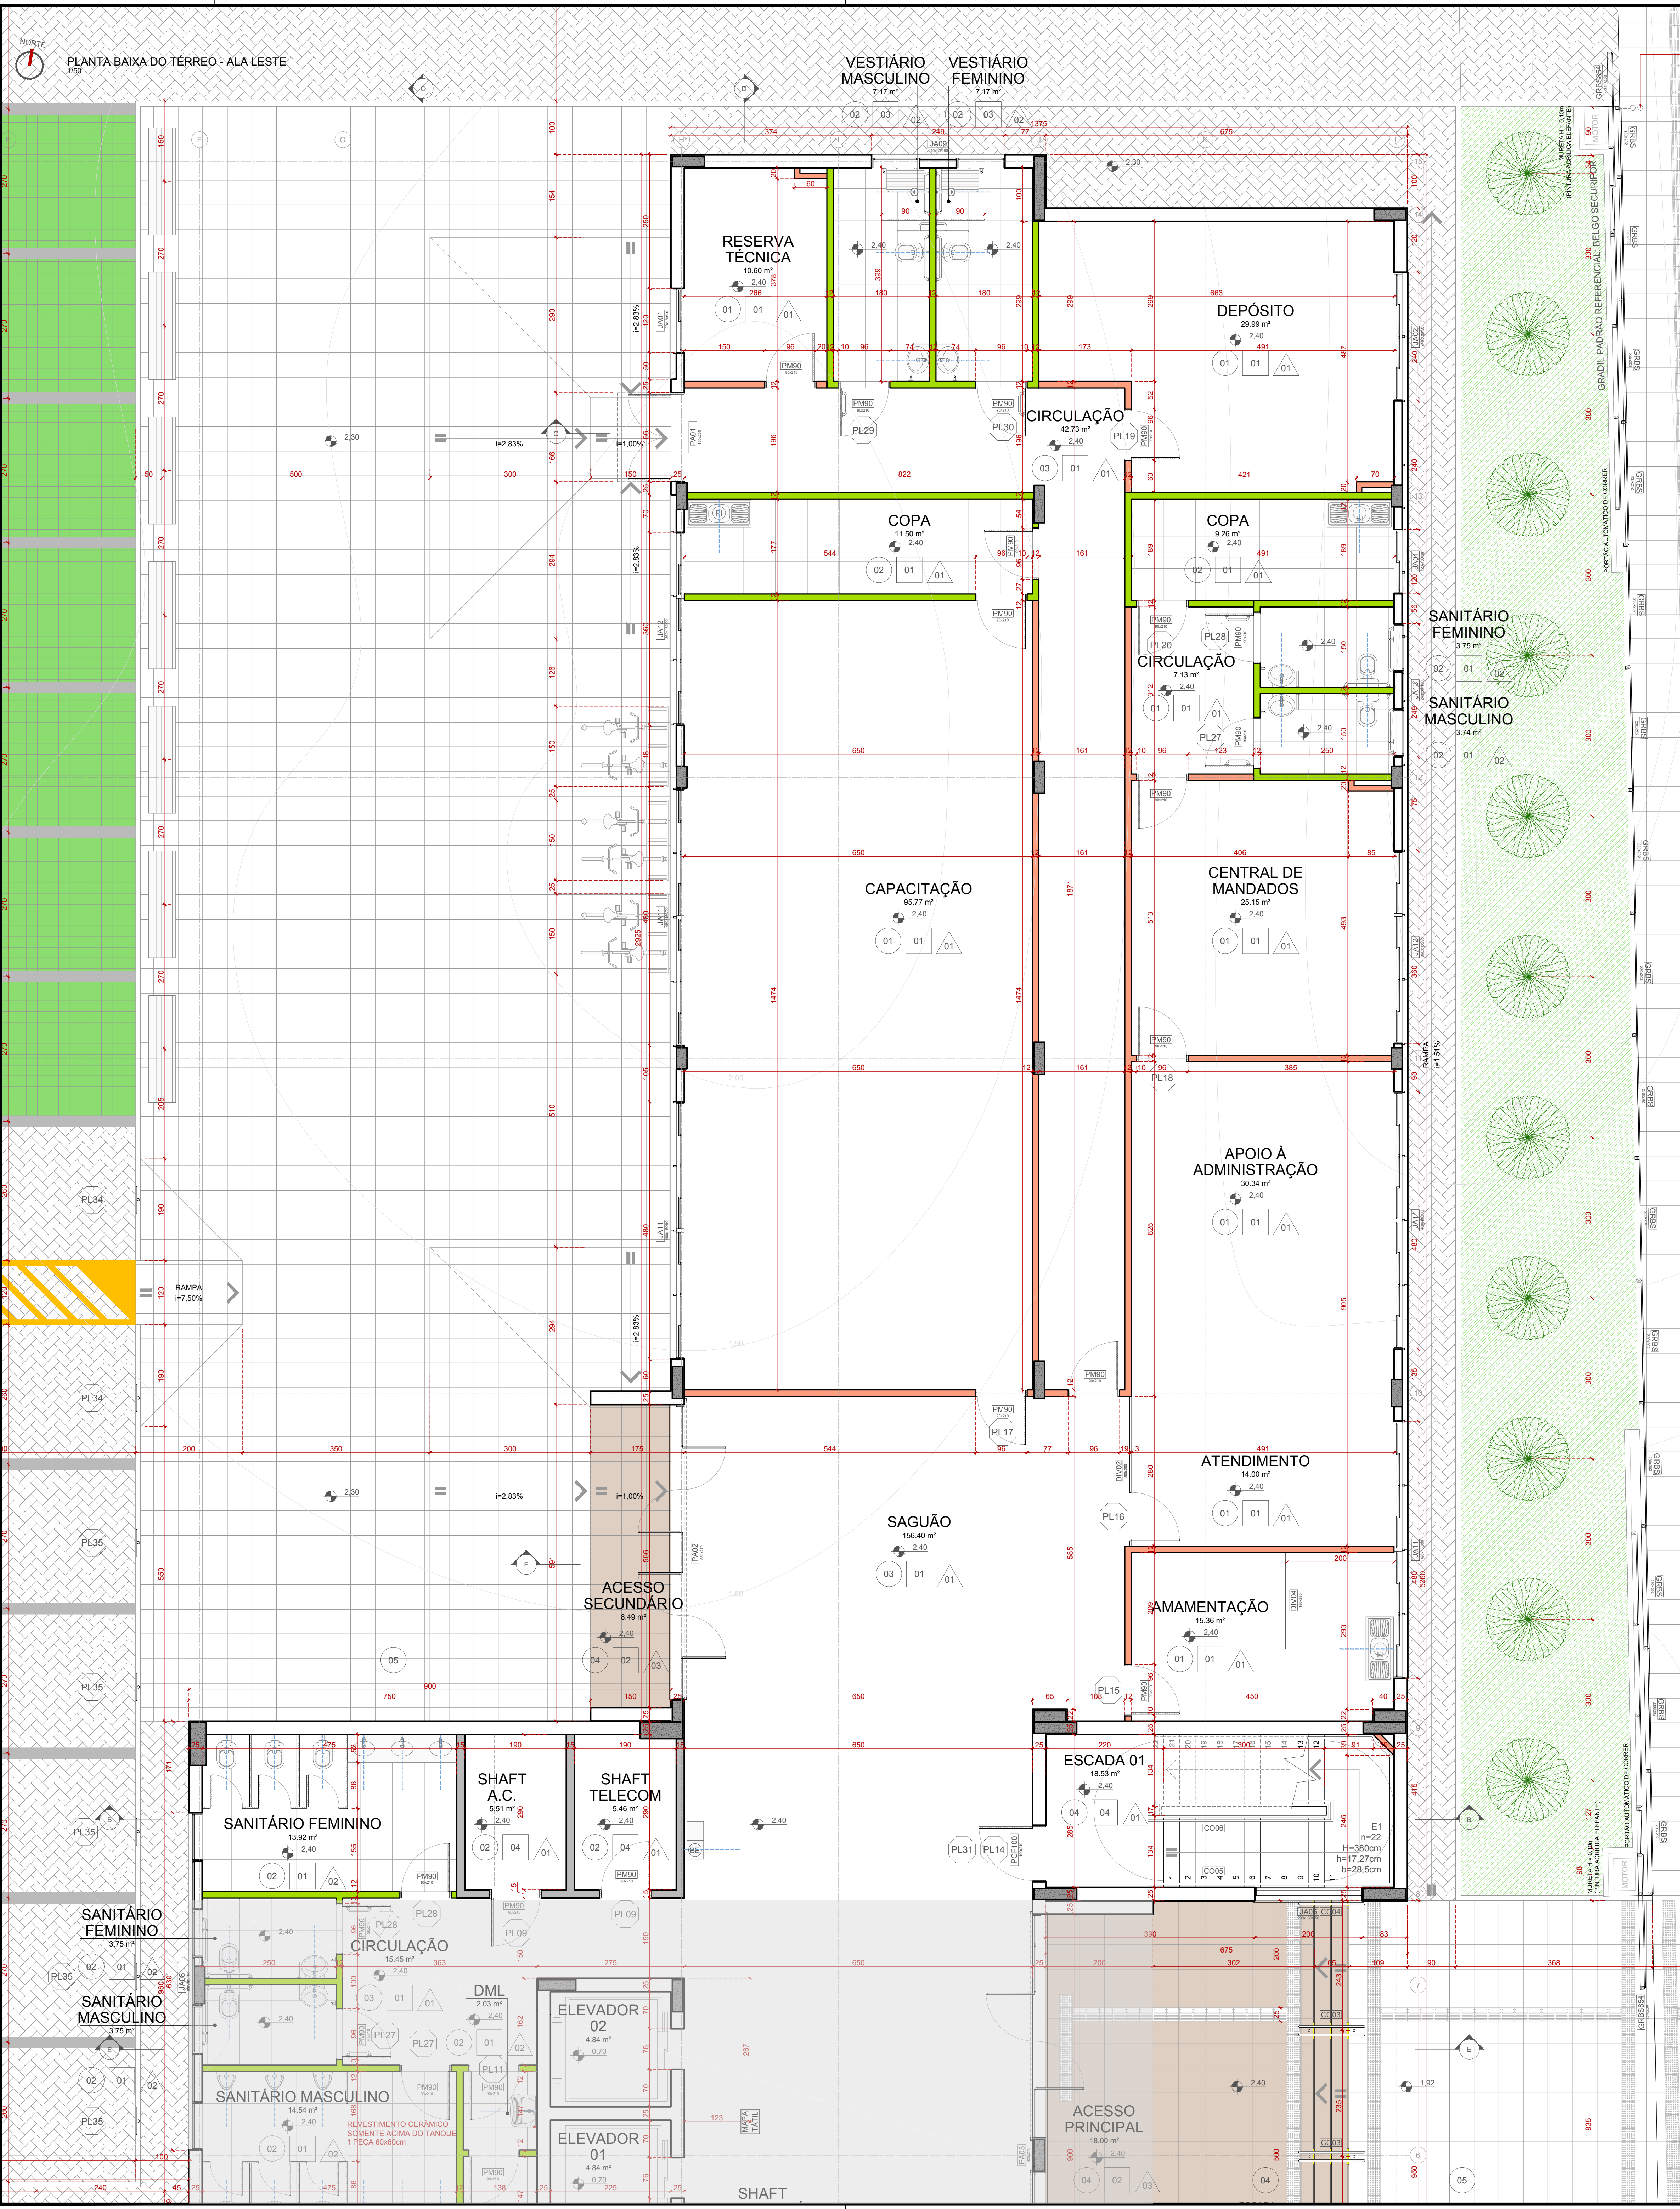

MAPA - ALA LESTE

ÁREAS PAVIMENTO TÉRREO

DEPENDÊNCIA	ÁREA
AMAMENTAÇÃO	15.36 m²
ATENDIMENTO	14.00 m²
APOIO À ADMINISTRAÇÃO	30.34 m²
CENTRAL DE MANDADOS	25.15 m²
CAPACITAÇÃO	95.77 m²
WC SERVIDORES MASCULINO	3.74 m²
WC SERVIDORES FEMININO	3.75 m²
COPA SERVIDORES	9.26 m²
COPA CAPACITAÇÃO	11.50 m²
CIRCULAÇÃO WC	7.13 m²
CIRCULAÇÃO	42.73 m²
DEPÓSITO	29.99 m²
VESTIÁRIO MASCULINO	7.17 m²
VESTIÁRIO FEMININO	7.17 m²
RESERVA TÉCNICA	10.60 m²
PAB 01	40.53 m²
PAB 02	40.19 m²
CPD	11.50 m²
ARQUIVO	44.95 m²
SALA DE PERÍCIAS	15.56 m²
OAB	68.64 m²
DEFENSORIA PÚBLICA	15.28 m²
MINISTÉRIO PÚBLICO	41.52 m²
CIRCULAÇÃO PÚBLICA	15.56 m²
CIRCULAÇÃO	7.29 m²
ZELADORIA E TERCEIRIZADOS	33.53 m²
COPA	16.12 m²
VESTIÁRIO MASCULINO	7.17 m²
VESTIÁRIO FEMININO	7.17 m²
SAGUÃO	156.40 m²
WC PÚBLICO MASCULINO	14.54 m²
WC PÚBLICO FEMININO	13.92 m²
WC PCD PÚBLICO MASCULINO	3.75 m²
WC PCD PÚBLICO FEMININO	3.75 m²
CIRCULAÇÃO	15.45 m²
ELEVADOR 01	4.84 m²
ELEVADOR 02	4.84 m²
ESCADA 01	18.53 m²
ESCADA 02	18.52 m²
DML	2.03 m²
SHAFT HIDROSSANITÁRIO	2.03 m²
SHAFT ELÉTRICA	5.46 m²
DEPÓSITO	5.51 m²
VIGILÂNCIA	10.94 m²
PAREDES	92.72 m²
ÁREA TOTAL TÉRREO	1052.48 m²

LEGENDA

PISO	
SÍMBOLO	DESCRIÇÃO
01	VINÍLICO EM PLACAS 30x30cm, n° 32mm
02	PORCELANATO CLASSE A, PE4, 60x60cm COR BRANCO
03	BALATO LUSTRADO 60x60cm
04	BALATO POLIDO 60x60cm
05	BALATO SERRADO 60x60cm
06	BLOCO INTERTRAVADO DE CONCRETO
07	BALATO LEVIGADO 60x60cm
FORRO	
SÍMBOLO	DESCRIÇÃO
01	FORRO METAL, PLACAS 62x120x15mm
02	SEM FORRO
03	FORRO PVC, PLACAS 62x120x15mm
04	SEM FORRO
PAREDE	
SÍMBOLO	DESCRIÇÃO
01	PINTURA ACRÍLICA COM ACABAMENTO ACETINADO COR PALHA SUAVEL
02	CERÂMICA CLASSE A, PE4, 60x60cm COR BRANCO ATÉ O FORRO
03	PINTURA PVA FOSCA COR CINZA ASFALTO (P161) SUAVEL
04	PINTURA ACRÍLICA COM ACABAMENTO ACETINADO COR VERDE REGATA (P161) SUAVEL
05	TEXTURA RISCADA REFERÊNCIA TEXTURATO RÚSTICO DA SUAVEL
06	TEXTURA RISCADA REFERÊNCIA TEXTURATO RÚSTICO DA SUAVEL
07	TEXTURA RISCADA REFERÊNCIA TEXTURATO RÚSTICO DA SUAVEL
08	PARADES DE 10cm EM GESSO ACABAMENTO ATÉ LAJE/VERGA FAVORÁVEL ACÚSTICA COM ALG. DE ROCHA
09	PARADES DE 10cm EM GESSO ACABAMENTO ATÉ LAJE/VERGA FAVORÁVEL ACÚSTICA COM ALG. DE ROCHA
10	PARADES INTERNAS DE 15cm EM ALVENARIA
11	PARADES EXTERNAS DE 20cm EM ALVENARIA

OBSERVAÇÕES:
01- QUALQUER ALTERAÇÃO DE ALVENARIAS, ESQUADRIAS, ACABAMENTO EM GERAL DEVE SER CONFERIDO PELA EQUIPE DE PROJETO.
02- CONFERIR MEDIDAS NO LOCAL. OS PRODUTOS ENCOMENDADOS DE FABRICAÇÃO E MONTAGEM DEVEM SER ADEQUADOS AOS LEVANTAMENTOS "IN LOCO".
03- ESTE DOCUMENTO É BASE PARA DESENVOLVIMENTO DE OUTROS PROJETOS. NÃO É VÁLIDO PARA A EXECUÇÃO DA OBRA SEM A CONCORDÂNCIA DA SANTINI E ROCHA ARQUITETOS E A LIBERAÇÃO DA EQUIPE TÉCNICA DO TRIBUNAL REGIONAL DO TRABALHO.
04- PARA A EXECUÇÃO DA OBRA, SUBMITER O DESENHO DE ARQUITETURA A UMA VERIFICAÇÃO DE CÁLCULO ESTRUTURAL. ESSA EXORDE DA EMPRESA FORNECEDORA A REPRESENTAÇÃO DE UM PROJETO DE FABRICAÇÃO, DESENHOS E CÁLCULOS COM O DIMENSIONAMENTO FINAL DE TODOS OS COMPONENTES. (ESPAÇO RESERVADO PARA OS CARIMBOS)


REVISÃO	07	22/06/2018	REVISÃO ATENDENDO SOLICITAÇÃO TRT DE 22/06/2018
REVISÃO	06	21/06/2018	REVISÃO ATENDENDO SOLICITAÇÃO TRT DE 18/06/2018
REVISÃO	05	15/06/2018	REVISÃO ATENDENDO SOLICITAÇÃO TRT DE 08/06/2018
REVISÃO	04	11/05/2018	REVISÃO ATENDENDO SOLICITAÇÃO TRT DE 10/05/2018
REVISÃO	03	13/03/2018	REVISÃO ATENDENDO APONTAMENTOS DE 15/02/2018
REVISÃO	02	19/02/2018	REVISÃO ATENDENDO APONTAMENTOS DE 05/02/2018
EMISSION INICIAL	01	18/01/2018	EMITIDO PARA COMENTÁRIOS
REVISÃO	Nº	DATA	ANOTAÇÃO

CONTRATANTE
**TRIBUNAL REGIONAL DO TRABALHO DA 4ª REGIÃO**
AV. PRAIA DE BELAS, 1100 - PORTO ALEGRE/RS - BAIRRO MENINO DEUS - CEP 90110-903
HOME-PAGE: <http://www.trt4.jus.br>
E-MAIL: searg@trt4.gov.br (Serviço de Engenharia e Arquitetura)

AUTOR DO PROJETO ARQUITETÔNICO
CONTRATADA
**SANTINI E ROCHA ARQUITETOS SOCIEDADE SIMPLES LTDA**
RUA MOSTARDEIRO, 992 - CONJ. 03 - PORTO ALEGRE/RS - BAIRRO INDEPENDÊNCIA - CEP 90430-000
FONE 051 3332-4911
CNPJ: 06.157.553/0001-45

COORDENADOR TÉCNICO	RESPONSÁVEIS TÉCNICOS	ESPECIALIDADE	ARQUITETURA PROJETO EXECUTIVO
CICERO SANTINI E SILVA	HENRIQUE ROCHA	AUTOR DO PROJETO	CICERO SANTINI E SILVA
HENRIQUE CASTELLAN COSTAMILAN	HENRIQUE CASTELLAN COSTAMILAN		HENRIQUE CASTELLAN COSTAMILAN
SÉRGIO ILLA RAMOS	SÉRGIO ILLA RAMOS		SÉRGIO ILLA RAMOS

OBRA	PRÉDIO DA JT DE RIO GRANDE	ASSINATURA PROPRIETÁRIO
ENERGIDO	RUA CAPITÃO TENENTE HENRIQUE PERDIGO, SN	ASSINATURA AUTOR DO PROJETO
CONTEÚDO	PLANTA BAIXA DO TÉRREO - ALA LESTE	FRANCHA Nº
DATA	29/06/2017	ARQUIVO DWG
ESCALA	1/50	RIO-EXE-001-TOT-007

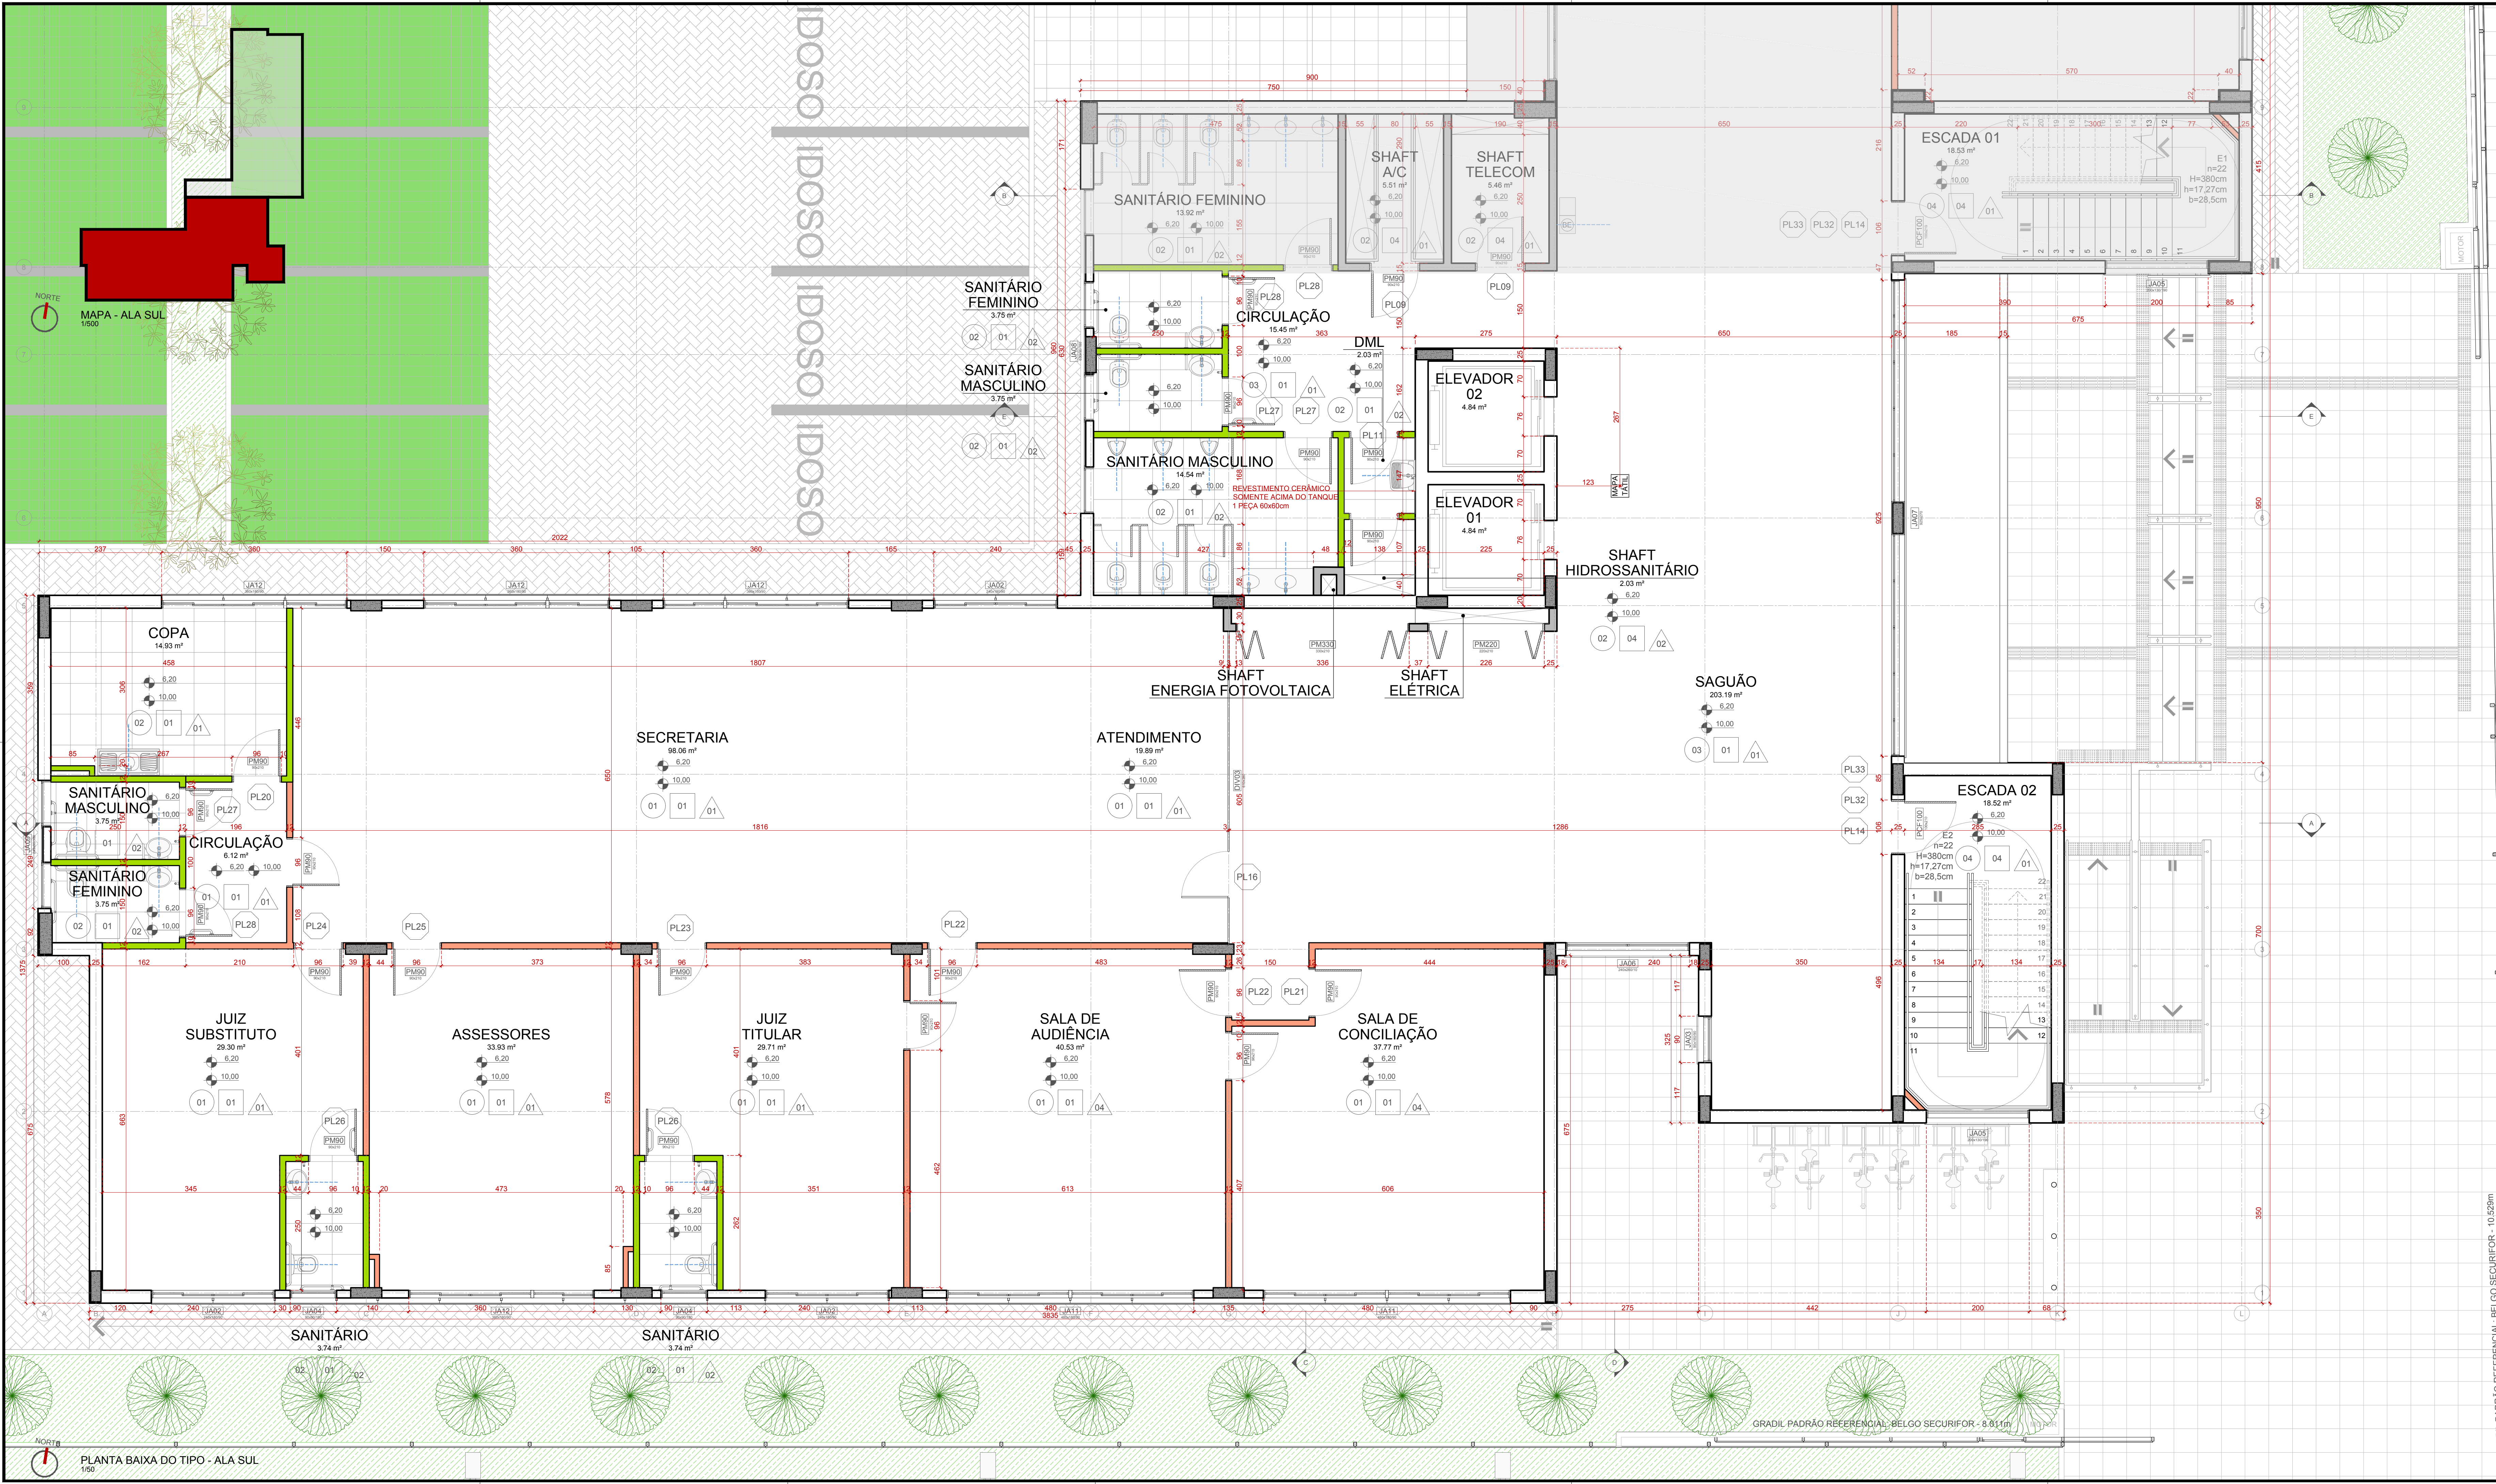

ÁREAS PAVIMENTO TIPO	
DEPENDÊNCIA	ÁREA
SECRETARIA	98.08 m²
ATENDIMENTO	19.89 m²
SALA DE AUDIÊNCIA	40.53 m²
SALA DE CONCILIAÇÃO	37.56 m²
JUIZ TITULAR	29.71 m²
JUIZ SUBSTITUTO	29.32 m²
ASSESSORES	33.93 m²
COPA	14.93 m²
WC JUIZ TITULAR	3.74 m²
WC JUIZ SUBSTITUTO	3.74 m²
WC SERVIDORES MASCULINO	3.75 m²
WC SERVIDORES FEMININO	3.75 m²
CIRCULAÇÃO	6.12 m²
SECRETARIA	98.06 m²
ATENDIMENTO	19.89 m²
SALA DE AUDIÊNCIA	40.53 m²
SALA DE CONCILIAÇÃO	37.77 m²
JUIZ TITULAR	29.71 m²
JUIZ SUBSTITUTO	29.30 m²
ASSESSORES	33.93 m²
COPA	14.93 m²
WC JUIZ TITULAR	3.74 m²
WC JUIZ SUBSTITUTO	3.74 m²
WC SERVIDORES MASCULINO	3.75 m²
WC SERVIDORES FEMININO	3.75 m²
CIRCULAÇÃO	6.12 m²
SAGUÃO	203.19 m²
WC PÚBLICO MASCULINO	14.54 m²
WC PÚBLICO FEMININO	13.92 m²
WC PCD PÚBLICO MASCULINO	3.75 m²
WC PCD PÚBLICO FEMININO	3.75 m²
CIRCULAÇÃO	15.45 m²
ELEVADOR 01	4.84 m²
ELEVADOR 02	4.84 m²
ESCADA 01	18.53 m²
ESCADA 02	18.52 m²
DML	2.03 m²
SHAFT HIDROSSANITÁRIO	2.03 m²
SHAFT ELÉTRICA	5.46 m²
SHAFT AR CONDICIONADO	5.51 m²
PARADES	85.15 m²
ÁREA TOTAL TIPO	1052.48 m²

LEGENDA	
PISO	
SÍMBOLO	DESCRIÇÃO
01	VINILICO EM PLACAS 30x30cm x 3mm
02	PORCELANATO CLASSE A, PEI-4, 60x60cm COR BRANCO
03	ANALTO LUSTRADO 46x60cm
04	ANALTO POLIDO 46x60cm
05	ANALTO LUSTRADO 46x60cm
06	BLOCO INTERTRAVADO DE CONCRETO
07	ANALTO LUSTRADO 46x60cm
FORRO	
SÍMBOLO	DESCRIÇÃO
01	FORRO METAL, PLACAS 62x120x15mm
02	SEM FORRO
03	FORRO PVC, PLACAS 62x120x15mm
04	SEM FORRO
PAREDE	
SÍMBOLO	DESCRIÇÃO
01	PINTURA ACRILICA COM ACABAMENTO ACETINADO COR PALHA SUAVEL
02	CERÂMICA CLASSE A, PEI-4, 60x60cm COR BRANCO ATÉ O FORRO
03	PINTURA PVA FOSCA COR CINZA ASFALTO (P161) SUAVEL
04	PINTURA ACRILICA COM ACABAMENTO ACETINADO COR VERDE RESILTA P104 SUAVEL
05	TEXTURA RISCADA REFERENCIA TEXTURATO RUSTICO DA SUAVEL COR ELFANTE (P161)
06	TEXTURA RISCADA REFERENCIA TEXTURATO RUSTICO DA SUAVEL COR CINZA ASFALTO (P161)
07	REFERENCIA TEXTURATO RUSTICO DA SUAVEL COR CINZA ASFALTO (P161)
08	PARADES DE 10cm EM GESSO ACARTONADO ATÉ LAJE/PAV. DIVISÓRIA ACUSTICA COM LAJE DE BOCA
09	PARADES DE 10cm EM GESSO ACARTONADO ATÉ LAJE/PAV. DIVISÓRIA ACUSTICA COM LAJE DE BOCA
10	PARADES INTERNAS DE 15cm EM ALVENARIA
11	PARADES EXTERNAS DE 25cm EM ALVENARIA

01. QUALQUER ALTERAÇÃO DE ALVENARIAS, ESQUADRIAS, ACABAMENTO EM GERAL DEVE SER CONFERIDO PELA EQUIPE DE PROJETO.
02. CONFERIR MEDIDAS NO LOCAL DOS PROJETOS EXECUTIVOS DE FABRICAÇÃO E MONTAGEM DEVERÃO SER ADEQUADOS AOS LEVANTAMENTOS "IN LOCO".
03. ESTE DOCUMENTO NÃO É VÁLIDO PARA A EXECUÇÃO DE OUTROS PROJETOS, MAS É VÁLIDO PARA A EXECUÇÃO DA OBRA SEM A CONCORDANCIA DA SANTINI E ROCHA ARQUITETOS E A LIBERAÇÃO DA EQUIPE TÉCNICA DO TRIBUNAL REGIONAL DO TRABALHO.
04. PARA A EXECUÇÃO DA OBRA, O CONTRATANTE DEVERÁ VERIFICAR A QUALIDADE DA EXECUÇÃO DA OBRA, COM A VERIFICAÇÃO DE CÁLCULO E DIMENSÃO FINAL DE TODOS OS COMPONENTES.
05. OBRIGADO A APRESENTAÇÃO DE UM PROJETO DE FABRICAÇÃO, DESENHOS E CÁLCULOS, COM O DIMENSIONAMENTO FINAL DE TODOS OS COMPONENTES.
(ESPAÇO RESERVADO PARA OS CARIMBOS)

REVISÃO	07	22/06/2018	REVISÃO ATENDENDO SOLICITAÇÃO TRT DE 22/06/2018
REVISÃO	06	21/06/2018	REVISÃO ATENDENDO SOLICITAÇÃO TRT DE 18/06/2018
REVISÃO	05	15/06/2018	REVISÃO ATENDENDO SOLICITAÇÃO TRT DE 08/06/2018
REVISÃO	04	11/05/2018	REVISÃO ATENDENDO SOLICITAÇÃO TRT DE 10/05/2018
REVISÃO	03	13/03/2018	REVISÃO ATENDENDO APTAMENTOS DE 15/02/2018
REVISÃO	02	19/02/2018	REVISÃO ATENDENDO APTAMENTOS DE 05/02/2018
EMIÇÃO INICIAL	01	18/01/2018	EMITIDO PARA COMENTÁRIOS
REVISÃO	Nº	DATA	ANOTAÇÃO

CONTRATANTE

TRIBUNAL REGIONAL DO TRABALHO DA 4ª REGIÃO

AV. PRAIA DE BELAS, 1100 - PORTO ALEGRE/RS - BAIRRO MENINO DEUS - CEP 90110-903

HOME-PAGE: <http://www.trt4.jus.br>

E-MAIL: searc@trt4.gov.br (Serviço de Engenharia e Arquitetura)

CONTRATADA

SANTINI E ROCHA

RUA MOSTARDEIRO, 992 - CONJ. 03 - PORTO ALEGRE/RS - BAIRRO INDEPENDÊNCIA - CEP 90430-000

FONE 051 3332-6911

CNPJ: 06.157.553/0001-45

CONTRATADA

COORDENAÇÃO TÉCNICA

RESPONSÁVEIS TÉCNICOS

CICERO SANTINI E SILVA
HENRIQUE ROCHA
HENRIQUE CASTELLAN COSTAMILAN
SÉRGIO ILLHA RAMOS

ESPECIALIDADE

ARQUITETURA

AUTOR DO PROJETO

CICERO SANTINI E SILVA
HENRIQUE ROCHA
HENRIQUE CASTELLAN COSTAMILAN
SÉRGIO ILLHA RAMOS

ASSINATURA PROPRIETÁRIO

ASSINATURA AUTOR DO PROJETO

PRANCHA Nº

EXE 04/38

OBRA

PRÉDIO DA JT DE RIO GRANDE

ENGENHEIRO

RUA CAPITÃO TENENTE HESTOR PERDIGÃO, 54

CONTEÚDO

PLANTA BAIXA DO TIPO - ALA SUL

DATA


29/06/2017

ESCALA

1/50

ARQUIVO DWG

RIOEXE-001-TOT-ROT

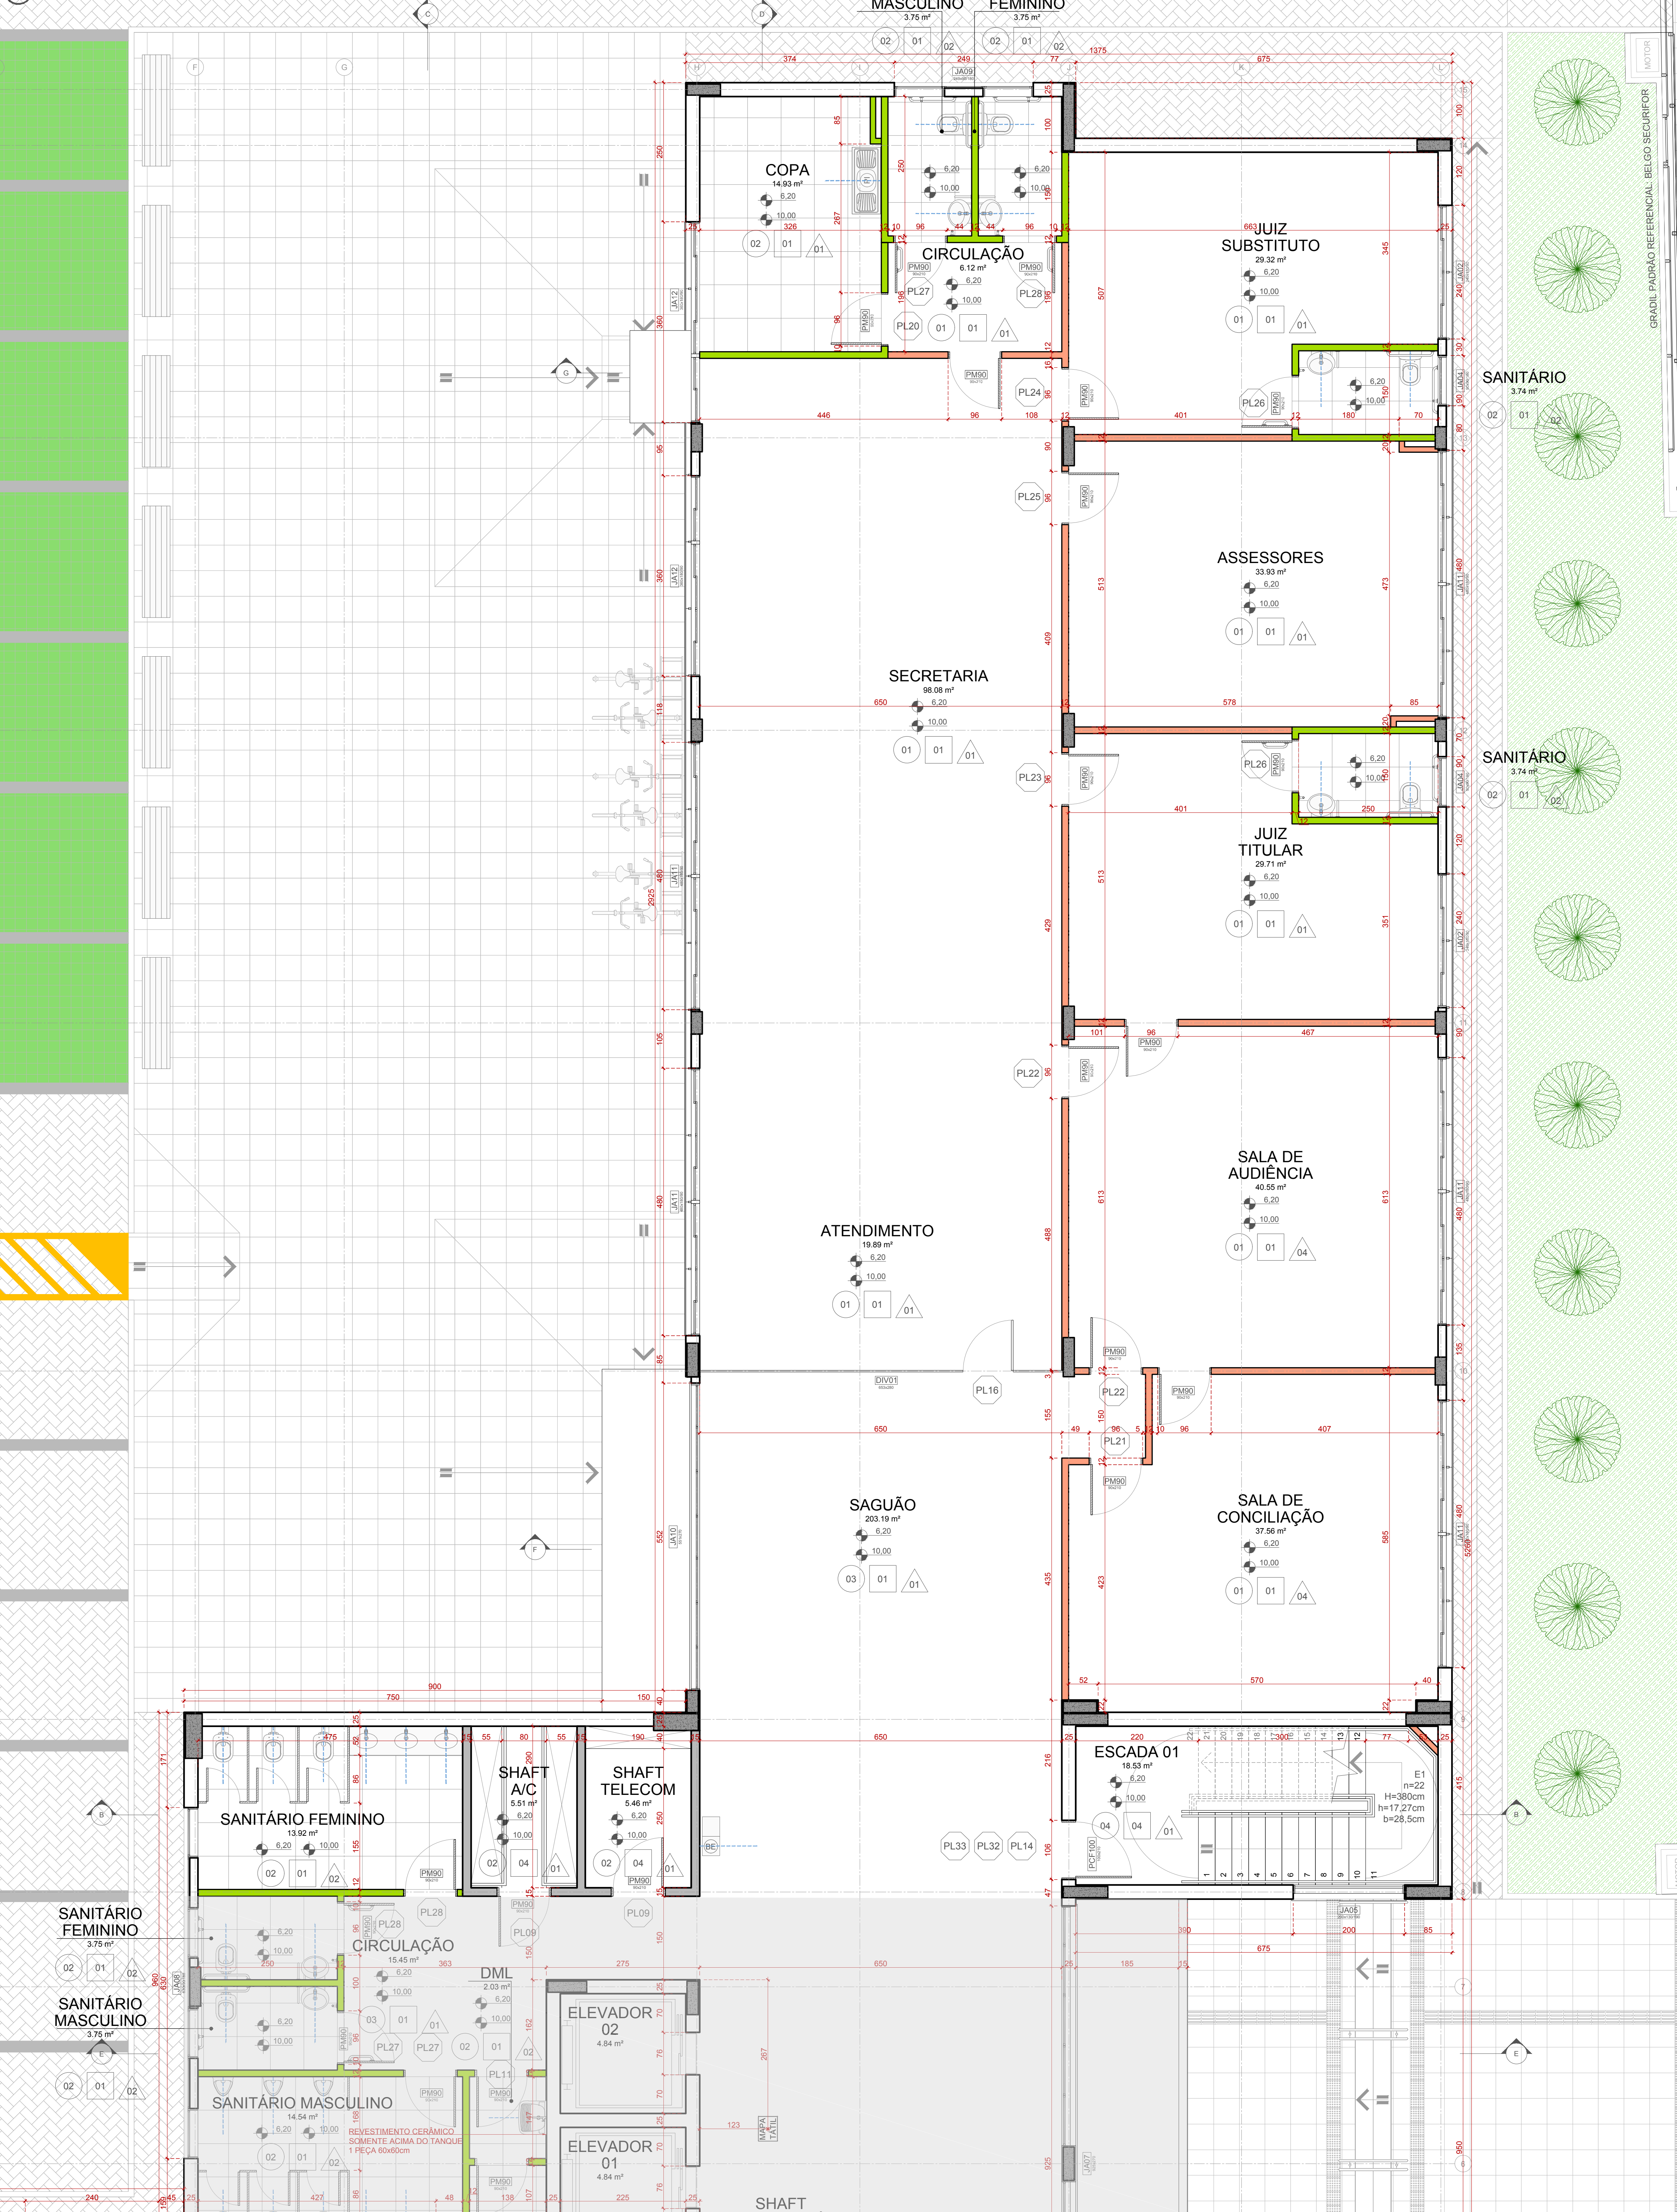

ÁREAS PAVIMENTO TIPO	
DEPENDÊNCIA	ÁREA
SECRETARIA	98.08 m²
ATENDIMENTO	19.89 m²
SALA DE AUDIÊNCIA	40.55 m²
SALA DE CONCILIAÇÃO	37.56 m²
JUIZ TITULAR	29.71 m²
JUIZ SUBSTITUTO	29.32 m²
ASSESSORES	33.93 m²
COPA	14.93 m²
WC JUIZ TITULAR	3.74 m²
WC JUIZ SUBSTITUTO	3.74 m²
WC SERVIDORES MASCULINO	3.75 m²
WC SERVIDORES FEMININO	3.75 m²
CIRCULAÇÃO	6.12 m²
SECRETARIA	98.06 m²
ATENDIMENTO	19.89 m²
SALA DE AUDIÊNCIA	40.53 m²
SALA DE CONCILIAÇÃO	37.77 m²
JUIZ TITULAR	29.71 m²
JUIZ SUBSTITUTO	29.30 m²
ASSESSORES	33.93 m²
COPA	14.93 m²
WC JUIZ TITULAR	3.74 m²
WC JUIZ SUBSTITUTO	3.74 m²
WC SERVIDORES MASCULINO	3.75 m²
WC SERVIDORES FEMININO	3.75 m²
CIRCULAÇÃO	6.12 m²
SAGUÃO	203.19 m²
WC PÚBLICO MASCULINO	14.54 m²
WC PÚBLICO FEMININO	13.92 m²
WC PCD PÚBLICO MASCULINO	3.75 m²
WC PCD PÚBLICO FEMININO	3.75 m²
CIRCULAÇÃO	15.45 m²
ELEVADOR 01	4.84 m²
ELEVADOR 02	4.84 m²
ESCADA 01	18.53 m²
ESCADA 02	18.52 m²
DML	2.03 m²
SHAFT HIDROSSANITÁRIO	2.03 m²
SHAFT ELÉTRICA	5.46 m²
SHAFT AR CONDICIONADO	5.51 m²
PARÉDES	85.15 m²
ÁREA TOTAL TIPO	1052.48 m²

LEGENDA	
PISO	
SÍMBOLO	DESCRIÇÃO
01	VINILCO EM PLACAS 30x30cm, n=3mm
02	PORCELANATO CLASSE A, PE4, 60x60cm, COR BRANCO
03	BASALTO LUSTRADO 60x60cm
04	BASALTO POLIDO 60x60cm
05	BASALTO SERRADO 60x60cm
06	BLOCO INTERTRAVADO DE CONCRETO
07	BASALTO LEVIGADO 60x60cm
FORRO	
SÍMBOLO	DESCRIÇÃO
01	FORRO MINERAL, PLACAS 62x125x15mm
02	SEM FORRO, PINTURA ACRILICA, COR CINZA ASFALTO SUAVEL
03	FORRO PVC, PLACAS 62x125x15mm
04	SEM FORRO, PINTURA PVA, COR BRANCA
PAREDE	
SÍMBOLO	DESCRIÇÃO
01	PINTURA ACRILICA COM ACABAMENTO ACETINADO, COR PALHA SUAVEL
02	CERÂMICA CLASSE A, PE4, 60x60cm, COR BRANCO, ATÉ O FORRO
03	PINTURA PVA TÓICA, COR CINZA ASFALTO (PF15) SUAVEL
04	SAGUÃO
05	PINTURA ACRILICA COM ACABAMENTO ACETINADO, COR VERDE REGATA, PORA SUAVEL
06	TEXTURA RISCADA, REFERENCIA TEXTURATO RÚSTICO DA SUAVEL, COR ELEVANTE (D51)
07	TEXTURA RISCADA, REFERENCIA TEXTURATO RÚSTICO DA SUAVEL, COR CORDO BRANCO (A52)
08	TEXTURA RISCADA, REFERENCIA TEXTURATO RÚSTICO DA SUAVEL, COR CINZA ASFALTO (PF15)
09	PARÉDES DE 10cm EM GESSO ACARTONADO ATÉ LAJE/VERSA, PLACAS VERDES RESISTENTES A UMIDADE, DIVISÓRIA ACÚSTICA COM LAJE DE ROCHA
10	PARÉDES INTERNOS DE 10cm EM ALVENARIA
11	PARÉDES EXTERNOS DE 20cm EM ALVENARIA

01- QUALQUER ALTERAÇÃO DE ALVENARIAS, ESQUADRIAS, ACABAMENTO EM GERAL DEVE SER CONFERIDO PELA EQUIPE DE PROJETO.
02- CONFERIR MEDIDAS NO LOCAL, OS PROJETOS EXECUTIVOS DE FABRICAÇÃO E MONTAGEM DEVEM SER ADEQUADOS AOS LEVANTAMENTOS "IN LOCO".
03- ESTE DOCUMENTO É BASE PARA DESENVOLVIMENTO DE OUTROS PROJETOS, NÃO É VÁLIDO PARA A EXECUÇÃO DA OBRA SEM A CONCORDÂNCIA DA SANITINE E ROCHA ARQUITETOS E A LIBERAÇÃO DA EQUIPE TÉCNICA DO TRIBUNAL REGIONAL DO TRABALHO.
04- PARA A EXECUÇÃO DA OBRA, SUBMETTER DESENVOLVIMENTO DE ARQUITETURA E UMA VERIFICAÇÃO DE CÁLCULO ESTRUTURAL, ESSA EXIGIR DA EMPRESA FORNECEDORA A APRESENTAÇÃO DE UM PROJETO DE FABRICAÇÃO, DESENHOS E CÁLCULOS, COM O DIMENSIONAMENTO FINAL DE TODOS OS COMPONENTES. (ESPAÇO RESERVADO PARA OS CARIMBOS)

REVISÃO	07	22/06/2018	REVISÃO ATENDENDO SOLICITAÇÃO TRT DE 22/06/2018
REVISÃO	06	21/06/2018	REVISÃO ATENDENDO SOLICITAÇÃO TRT DE 18/06/2018
REVISÃO	05	15/06/2018	REVISÃO ATENDENDO SOLICITAÇÃO TRT DE 08/06/2018
REVISÃO	04	11/05/2018	REVISÃO ATENDENDO SOLICITAÇÃO TRT DE 10/05/2018
REVISÃO	03	13/03/2018	REVISÃO ATENDENDO APONTAMENTOS DE 15/02/2018
REVISÃO	02	19/02/2018	REVISÃO ATENDENDO APONTAMENTOS DE 05/02/2018
EMISSIONAL INICIAL	01	18/01/2018	EMITIDO PARA COMENTÁRIOS
REVISÃO	Nº	DATA	ANOTAÇÃO

CONTRATANTE
TRIBUNAL REGIONAL DO TRABALHO DA 4ª REGIÃO
AV. PRAIA DE BELAS, 1100 - PORTO ALEGRE/RS - BAIRRO MENINO DEUS - CEP 90110-903
FONE 051 3325-2000
HOME-PAGE: <http://www.trt4.jus.br>
E-MAIL: searg@trt4.gov.br (Serviço de Engenharia e Arquitetura)


AUTOR DO PROJETO ARQUITETÔNICO
CONTRATADA
SANTINI E ROCHA ARQUITETOS SOCIEDADE SIMPLES LTDA
RUA MOSTARDEIRO, 992 - CONJ. 03 - PORTO ALEGRE/RS - BAIRRO INDEPENDÊNCIA - CEP 90430-000
FONE 051 3325-4911
CNPJ: 90.157.553/0001-45

CONTRATADA COORDENAÇÃO TÉCNICA		ESPECIALIDADE		ARQUITETO PROJETO: CIVIL	
CÍCERO SANTINI E SILVA PROJETO: CIVIL-002		CÍCERO SANTINI E SILVA PROJETO: CIVIL-002		CÍCERO SANTINI E SILVA PROJETO: CIVIL-002	
RESPONSÁVEIS TÉCNICOS		AUTOR DO PROJETO		HENRIQUE ROCHA PROJETO: CIVIL-001	
HENRIQUE CASTELLAN COSTAMILAN PROJETO: CIVIL-001		HENRIQUE CASTELLAN COSTAMILAN PROJETO: CIVIL-001		HENRIQUE CASTELLAN COSTAMILAN PROJETO: CIVIL-001	
SÉRGIO ILLIA RAMOS PROJETO: CIVIL-001		SÉRGIO ILLIA RAMOS PROJETO: CIVIL-001		SÉRGIO ILLIA RAMOS PROJETO: CIVIL-001	
OBRA				ASSINATURA PROPRIETÁRIO	
PRÉDIO DA JT DE RIO GRANDE				ASSINATURA AUTOR DO PROJETO	
ENERGIA				FRANCHA Nº	
RUA CAPITÃO TENENTE HEITOR PERDIGÃO, SN				EXE 05/38	
CONTEÚDO				ARQUIVO DWG	
PLANTA BAIXA DO TIPO - ALA LESTE				RIO EXE-001-TOT-007	
DATA		ESCALA		ARQUIVO DWG	
29/06/2017		1/50		RIO EXE-001-TOT-007	



RESERVATÓRIO INFERIOR E SUBESTAÇÃO

1/50

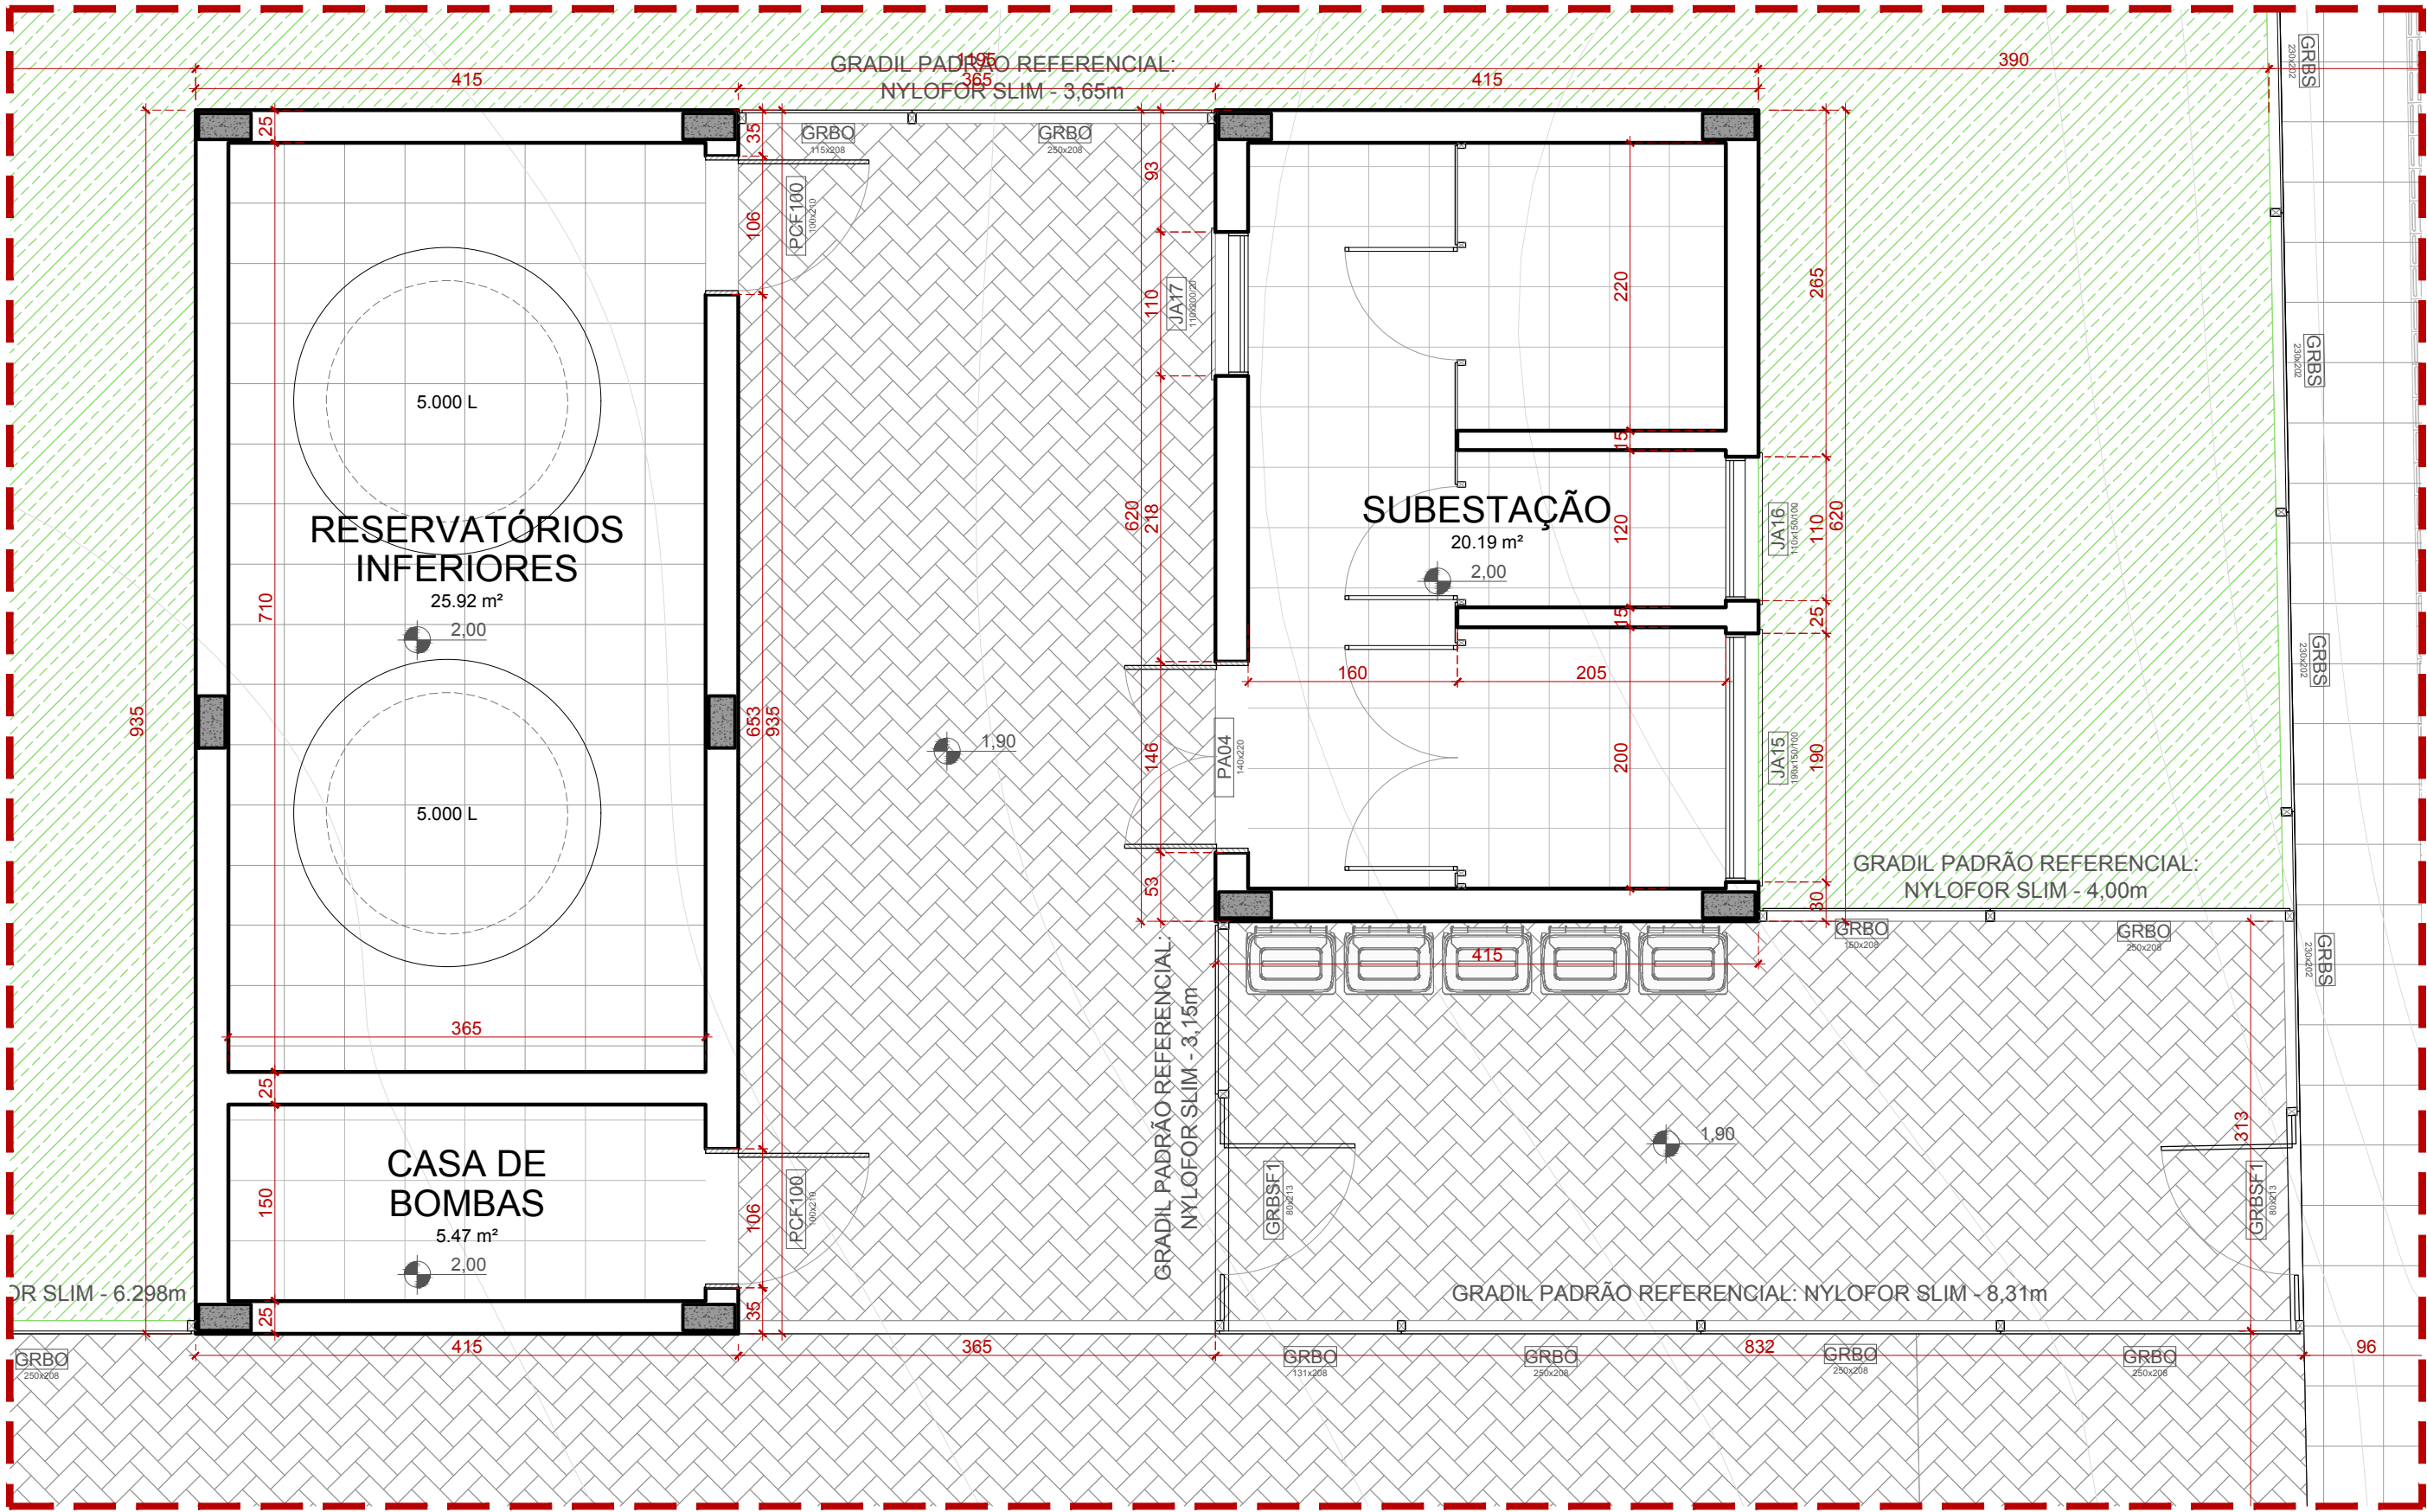


ÁREAS DE INFRAESTRUTURA

DEPENDÊNCIA	ÁREA
RESERVATÓRIO INFERIOR	25.92 m²
CASA DE BOMBAS	5.47 m²
SUBESTAÇÃO	20.14 m²
ESCADA 02	18.52 m²
RESERVATÓRIO SUPERIOR	45.88 m²
SHAFT ELÉTRICA	5.46 m²
SHAFT AR CONDICIONADO	5.51 m²
PAREDES	30.34 m²
ÁREA TOTAL INFRAS	179.10 m²



MAPA INFRAESTRUTURAS

1/500

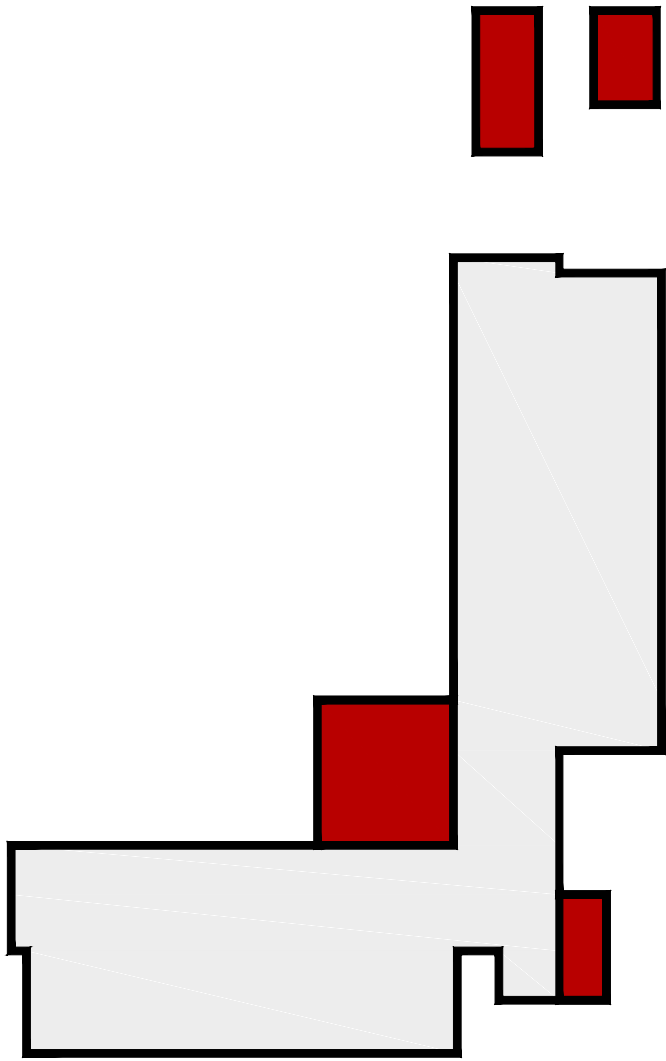

LEGENDA

SÍMBOLO	DESCRIÇÃO
01	VINILCO EM PLACAS 30x30cm, e = 3.2mm
02	PORCELANATO CLASSE A, PEI-4, 60x60cm COR BRANCO
03	BASALTO LUSTRADO 46x46cm
04	BASALTO POLIDO 46x46cm
05	BASALTO SERRADO 46x46cm
06	BLOCO INTERTRAVADO DE CONCRETO
07	BASALTO LEVGADO 46x46cm

FORRO

SÍMBOLO	DESCRIÇÃO
01	FORRO MINERAL, PLACAS 625x1250x15mm
02	SEM FORRO
03	FORRO PVC, PLACAS 625x1250x15mm
04	SEM FORRO
04	PINTURA PVA, COR BRANCA


PAREDE

SÍMBOLO	DESCRIÇÃO
01	PINTURA ACRILICA COM ACABAMENTO ACETINADO COR PALHA SUVINIL
02	CERÂMICA CLASSE A, PEI-4, 60x60cm COR BRANCO ATÉ O FORRO
03	PINTURA PVA FOSCA COR CINZA ASFALTO (P161) SUVINIL
04	PINTURA ACRILICA COM ACABAMENTO ACETINADO COR VERDE REGATA (P024) SUVINIL
05	TEXTURA RISCADA REFERÊNCIA TEXTURATTO RÚSTICO DA SUVINIL COR ELEVANTE (D161)
06	TEXTURA RISCADA REFERÊNCIA TEXTURATTO RÚSTICO DA SUVINIL COR OURO BRANCO (A162)
07	TEXTURA RISCADA REFERÊNCIA TEXTURATTO RÚSTICO DA SUVINIL COR CINZA ASFALTO (P161)
08	PARQUES DE 12cm EM GESSO ACARTONADO ATÉ LAJE/VIGA
09	DIVISÓRIA ACÚSTICA COM LÂ DE ROCHA
10	PARQUES DE 12cm EM GESSO ACARTONADO ATÉ LAJE/VIGA
11	PLACAS VERDES RESISTENTES À UMIDADE
12	DIVISÓRIA ACÚSTICA COM LÂ DE ROCHA
13	PARQUES INTERNAS DE 15cm EM ALVENARIA
14	PARQUES EXTERNAS DE 25cm EM ALVENARIA




RESERVATÓRIO SUPERIOR

1/50

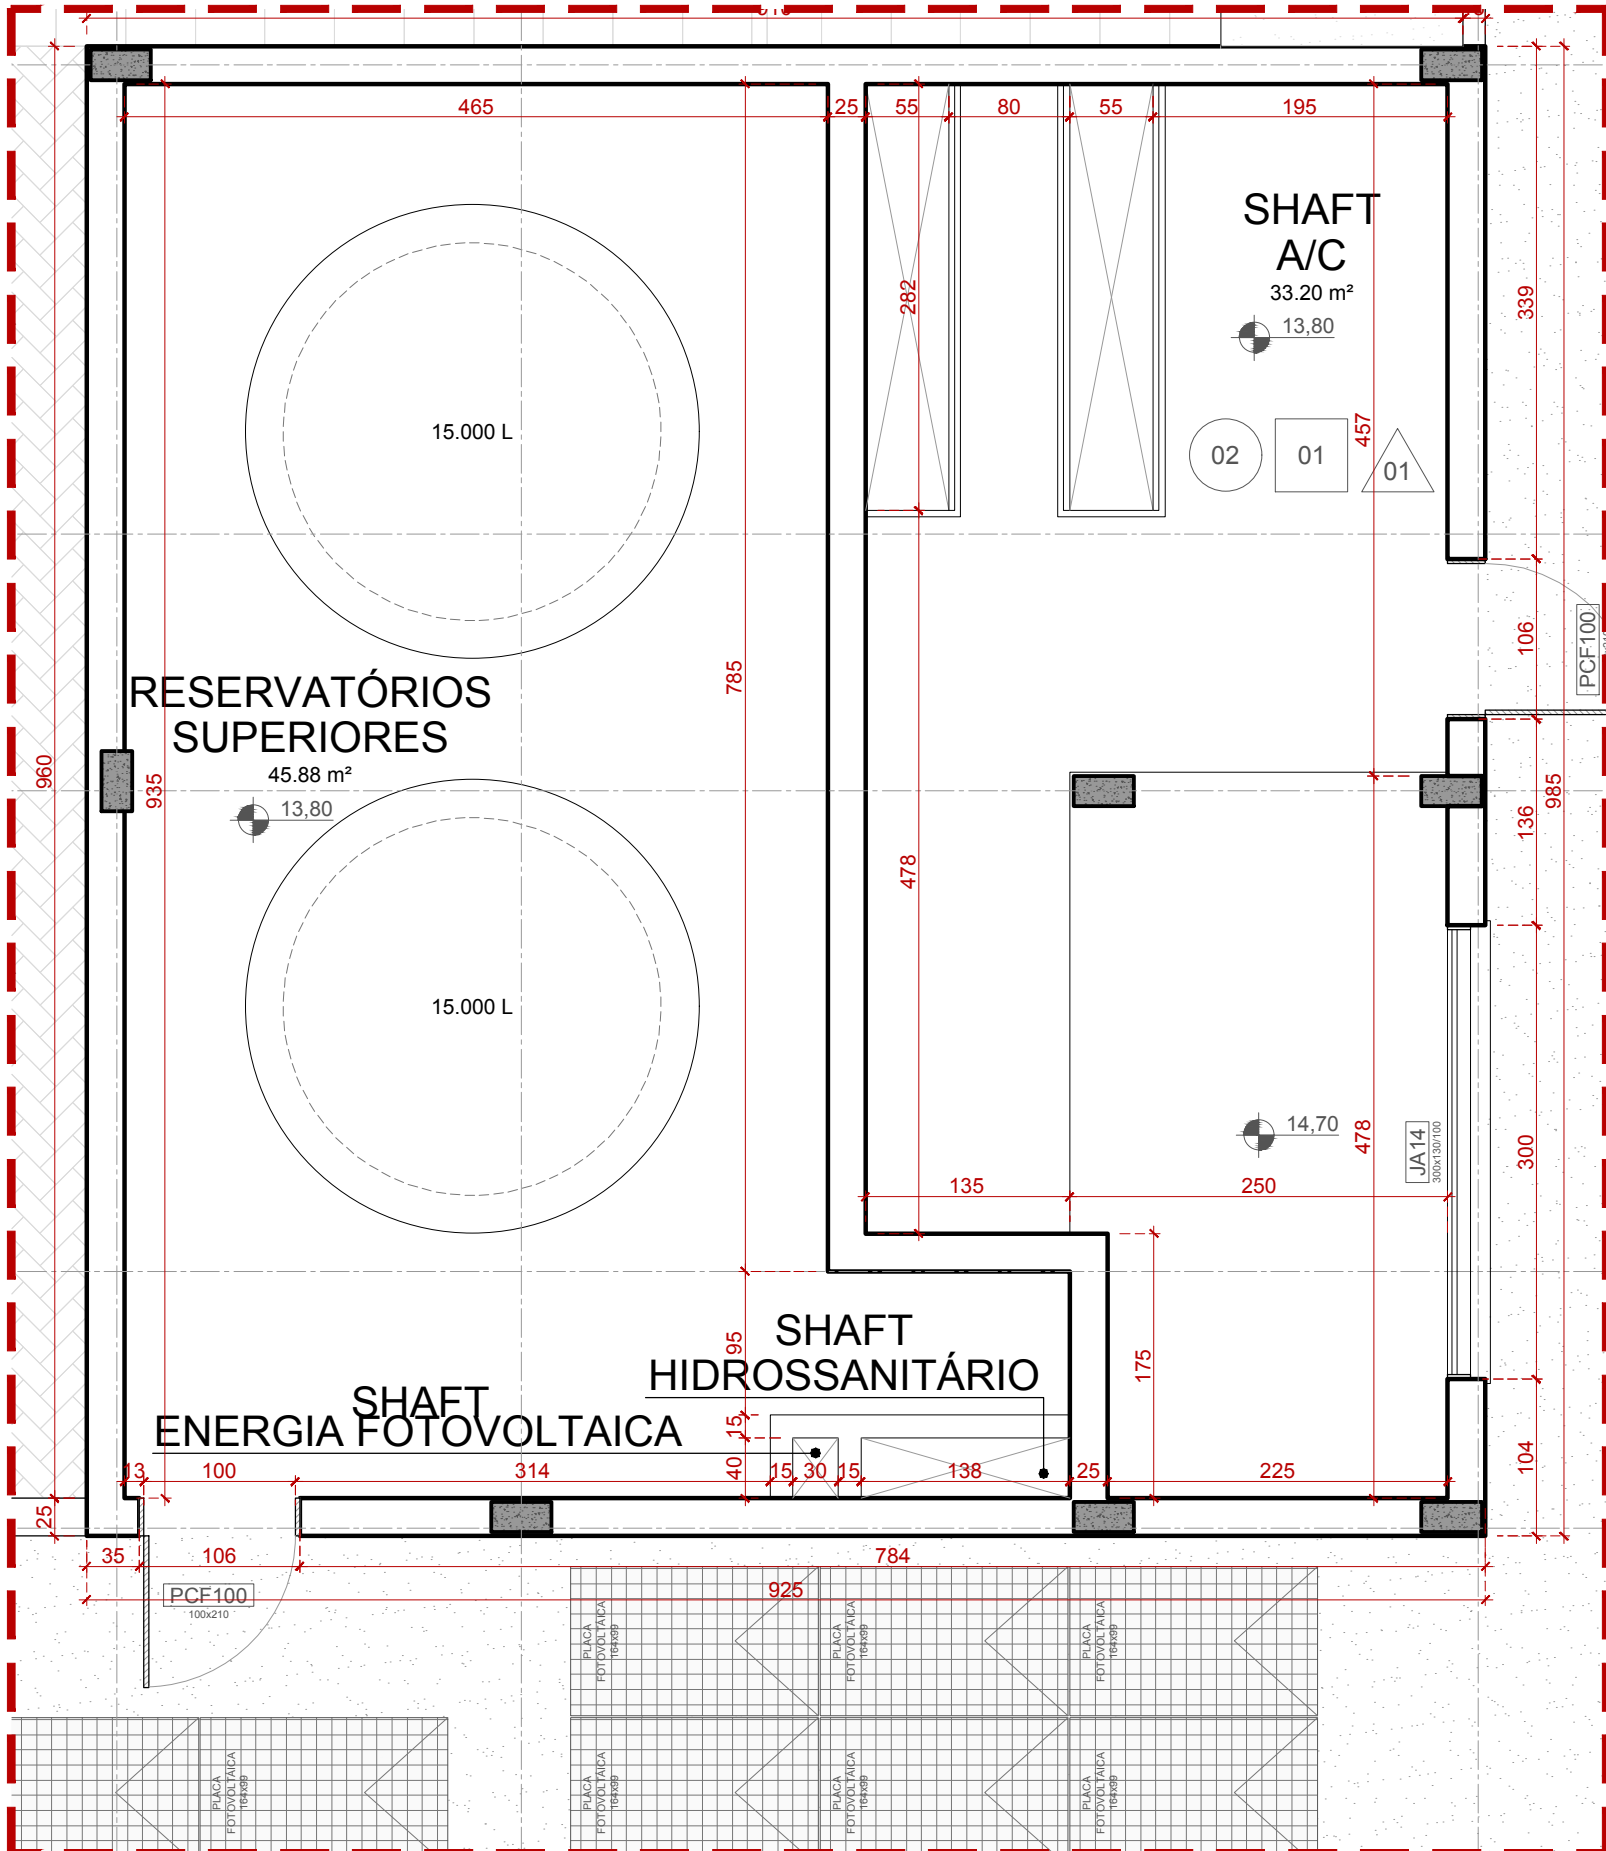

ESCADA À COBERTURA


1/50

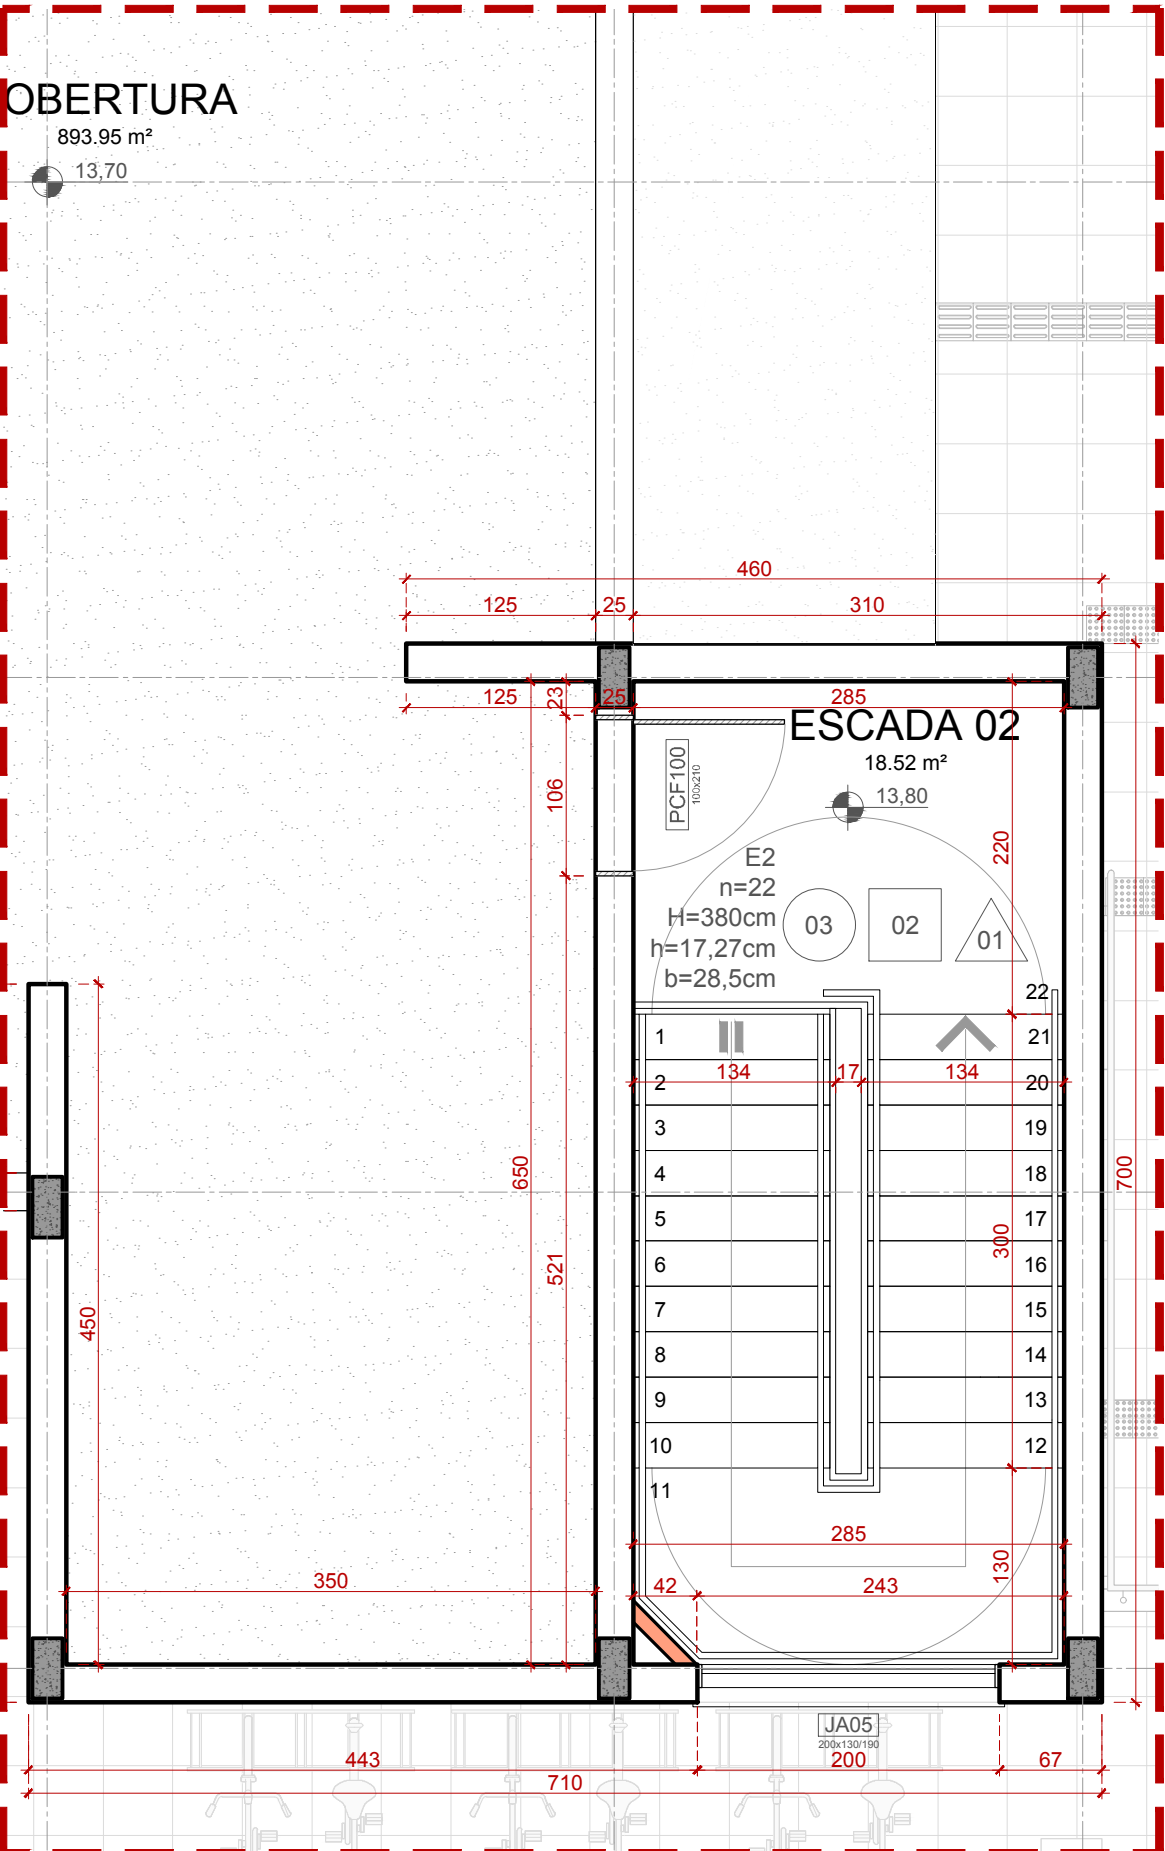

OBSERVAÇÕES:
01- QUALQUER ALTERAÇÃO DE ALVENARIAS, ESQUADRIAS, ACABAMENTO EM GERAL DEVE SER CONFERIDO PELA EQUIPE DE PROJETO.
02- CONFERIR MEDIDAS NO LOCAL. OS PROJETOS EXECUTIVOS DE FABRICAÇÃO E MONTAGEM DEVERÃO SER ADEQUADOS AOS LEVANTAMENTOS "IN LOCO".
03- ESTE DOCUMENTO É BASE PARA DESENVOLVIMENTO DE OUTROS PROJETOS. NÃO É VÁLIDO PARA A EXECUÇÃO DA OBRA SEM A CONCORDÂNCIA DA SANTINI E ROCHA ARQUITETOS E A LIBERAÇÃO DA EQUIPE TÉCNICA DO TRIBUNAL REGIONAL DO TRABALHO.
04- PARA A EXECUÇÃO DA OBRA, SUBMETTER OS DESENHOS DE ARQUITETURA A UMA VERIFICAÇÃO DE CÁLCULO ESTRUTURAL E/OU EXIGIR DA EMPRESA FORNECEDORA A APRESENTAÇÃO DE UM PROJETO DE FABRICAÇÃO, DESENHOS E CÁLCULOS, COM O DIMENSIONAMENTO FINAL DE TODOS OS COMPONENTES.
(ESPAÇO RESERVADO PARA OS CARIMBOS)

REVISÃO	07	22/06/2018	REVISÃO ATENDENDO SOLICITAÇÃO TRT DE 22/06/2018
REVISÃO	06	21/06/2018	REVISÃO ATENDENDO SOLICITAÇÃO TRT DE 18/06/2018
REVISÃO	05	15/06/2018	REVISÃO ATENDENDO SOLICITAÇÃO TRT DE 08/06/2018
REVISÃO	04	11/05/2018	REVISÃO ATENDENDO SOLICITAÇÃO TRT DE 10/05/2018
REVISÃO	03	13/03/2018	REVISÃO ATENDENDO APONTAMENTOS DE 15/02/2018
REVISÃO	02	19/02/2018	REVISÃO ATENDENDO APONTAMENTOS DE 05/02/2018
EMISSIONAL INICIAL	01	18/01/2018	EMITIDO PARA COMENTÁRIOS
REVISÃO	Nº	DATA	ANOTAÇÃO

CONTRATANTE			
 TRIBUNAL REGIONAL DO TRABALHO DA 4ª REGIÃO AV. PRAIA DE BELAS, 1100 - PORTO ALEGRE/RS - BAIRRO MENINO DEUS - CEP 90110-903 FONE 051 3255-2000 HOME-PAGE: http://www.trt4.jus.br E-MAIL: searq@trt4.gov.br (Serviço de Engenharia e Arquitetura)			
AUTOR DO PROJETO ARQUITETÔNICO			
CONTRATADA			
 SANTINI E ROCHA ARQUITETOS SOCIEDADE SIMPLES LTDA RUA MOSTARDEIRO, 992 - CONJ. 03 - PORTO ALEGRE/RS - BAIRRO INDEPENDÊNCIA - CEP 90430-000 FONE 051 3332-6911 CNPJ: 90.157.553/0001-45			
CONTRATADA		ESPECIALIDADE	
COORDENAÇÃO TÉCNICA		ARQUITETURA PROJETO EXECUTIVO	
RESPONSÁVEIS TÉCNICOS		AUTOR DO PROJETO	
CÍCERO SANTINI E SILVA ARQUITETO - CAU A3352-7		CÍCERO SANTINI E SILVA ARQUITETO - CAU A3352-7	
HENRIQUE ROCHA ARQUITETO - CAU A4517-9		HENRIQUE ROCHA ARQUITETO - CAU A4517-9	
HENRIQUE CASTELLAN COSTAMILAN ARQUITETO - CAU A45670-4		HENRIQUE CASTELLAN COSTAMILAN ARQUITETO - CAU A45670-4	
SÉRGIO ILHA RAMOS ARQUITETO - CAU A70410-5		SÉRGIO ILHA RAMOS ARQUITETO - CAU A70410-5	
OBRA			ASSINATURA PROPRIETÁRIO
PRÉDIO DA JT DE RIO GRANDE			
ENDEREÇO			ASSINATURA AUTOR DO PROJETO
RUA CAPITÃO TENENTE HEITOR PERDIGÃO, S/N			
CONTEÚDO			PRANCHA Nº
PLANTAS DAS INFRAESTRUTURAS			EXE 06/38
DATA		ESCALA	ARQUIVO DWG
29/06/2017		1/50	RIO-EXE-001-TOT-007


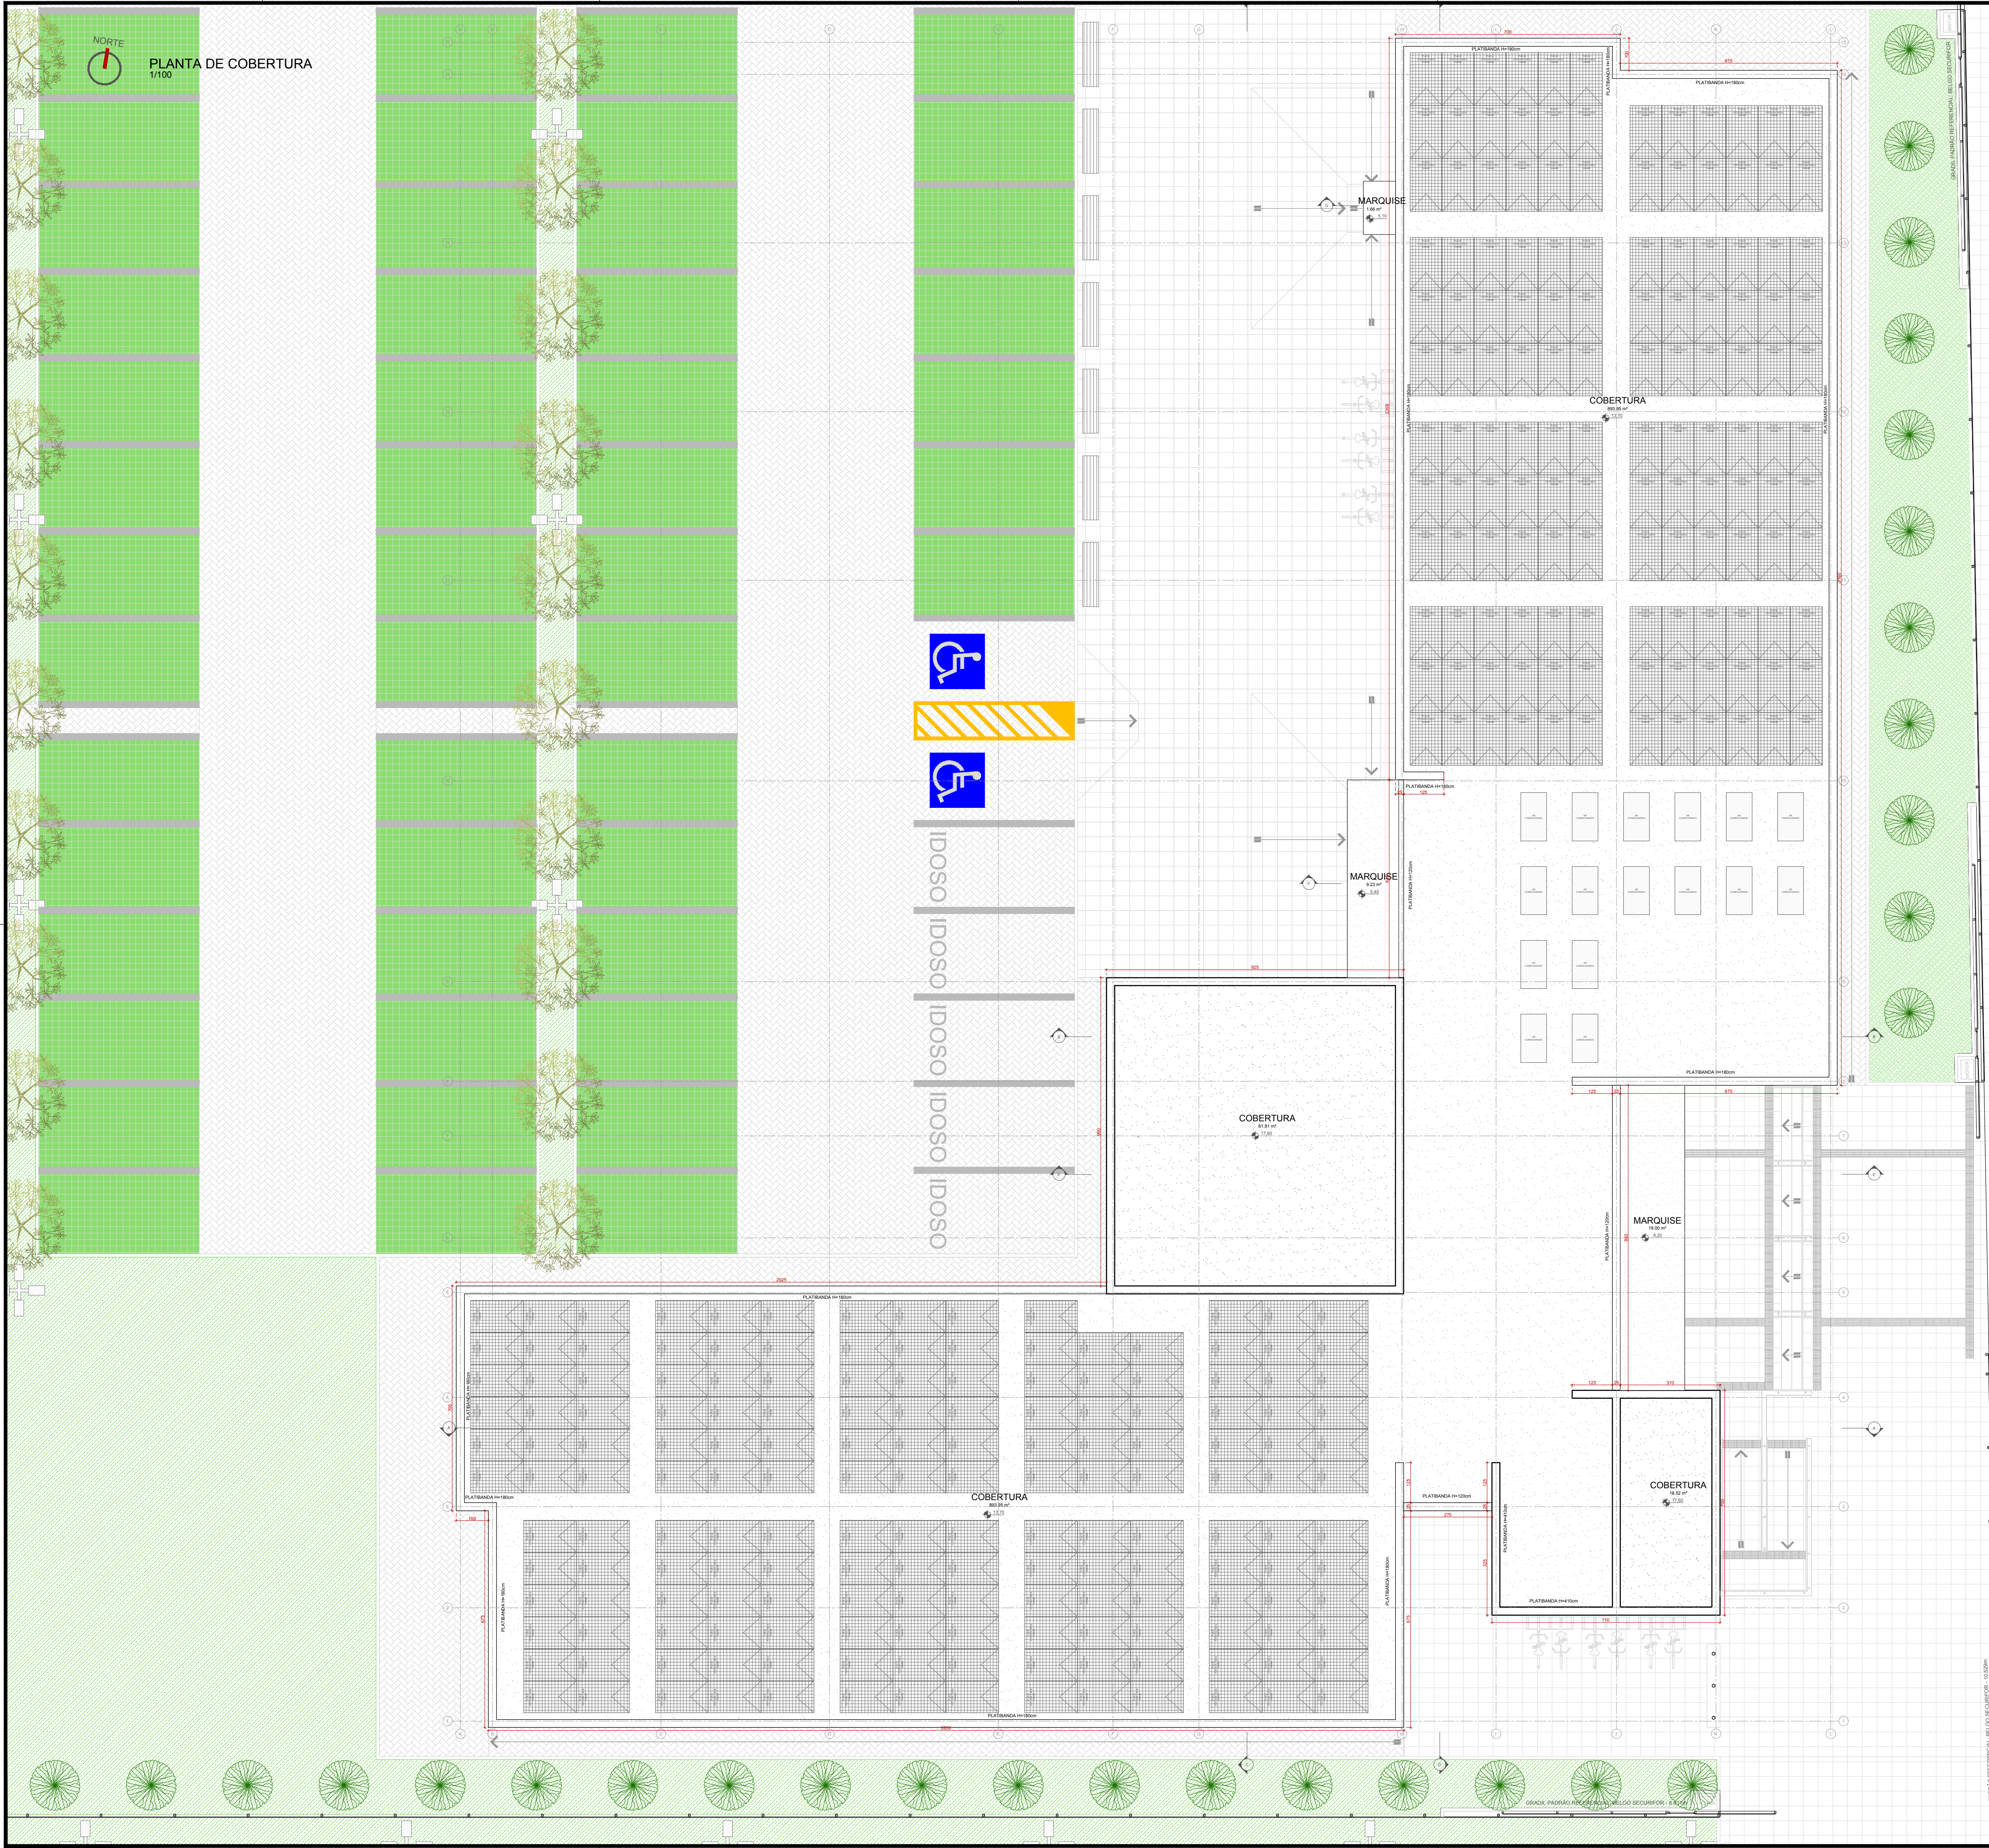


LEGENDA	
PISO	
SÍMBOLO	DESCRIÇÃO
01	VINILICO EM PLACAS 30x30cm, e = 3.2mm
02	PORCELANATO CLASSE A, PEI-4, 60x60cm COR BRANCO
03	BASALTO LUSTRADO 46x46cm
04	BASALTO POLIDO 46x46cm
05	BASALTO BERRADO 46x46cm
06	BLOCO INTERTRAVADO DE CONCRETO
07	BASALTO LEVADO 46x46cm
FORRO	
SÍMBOLO	DESCRIÇÃO
01	FORRO MINERAL, PLACAS 625x1250x15mm
02	SEM FORRO PINTURA ACRILICA, COR CINZA ASFALTO SUVINIL
03	FORRO PVC, PLACAS 625x1250x15mm
04	SEM FORRO PINTURA PVA, COR BRANCA
PAREDE	
SÍMBOLO	DESCRIÇÃO
01	PINTURA ACRILICA COM ACABAMENTO ACETINADO COR PALHA SUVINIL
02	CERÂMICA CLASSE A, PEI-4, 60x60cm COR BRANCO ATE O FORRO
03	PINTURA PVA FOSCA COR CINZA ASFALTO (P1811) SUVINIL
04	PINTURA ACRILICA COM ACABAMENTO ACETINADO COR VERDE REGATA (P204) SUVINIL
05	TEXTURA RISCADA REFERÊNCIA TEXTURATTO RÚSTICO DA SUVINIL COR ELEFANTE (D181)
06	TEXTURA RISCADA REFERÊNCIA TEXTURATTO RÚSTICO DA SUVINIL COR OURO BRANCO (A162)
07	TEXTURA RISCADA REFERÊNCIA TEXTURATTO RÚSTICO DA SUVINIL COR CINZA ASFALTO (P1811)
08	PAREDES DE 15cm EM GESSO ACARTONADO ATÉ LAJE/VIGA DIVISÓRIA ACÚSTICA COM LÃ DE ROCHA
09	PAREDES DE 15cm EM GESSO ACARTONADO ATÉ LAJE/VIGA PLACAS VERDES RESISTENTES À UMIDADE DIVISÓRIA ACÚSTICA COM LÃ DE ROCHA
10	PAREDES INTERNAS DE 15cm EM ALVENARIA
11	PAREDES EXTERNAS DE 25cm EM ALVENARIA

OBSERVAÇÕES:
01- QUALQUER ALTERAÇÃO DE ALVENARIAS, ESQUADRIAS, ACABAMENTO EM GERAL DEVE SER CONFERIDO PELA EQUIPE DE PROJETO;
02- CONFERIR MEDIDAS NO LOCAL, OS PROJETOS EXECUTIVOS DE FABRICAÇÃO E MONTAGEM DEVERÃO SER AJUSTADOS AOS LEVANTAMENTOS "IN LOCO";
03- ESTE DOCUMENTO É BASE PARA DESENVOLVIMENTO DE OUTROS PROJETOS, NÃO É VÁLIDO PARA A EXECUÇÃO DA OBRA SEM A CONCORDÂNCIA DA SANTINI E ROCHA ARQUITETOS E A LIBERAÇÃO DA EQUIPE TÉCNICA DO TRIBUNAL REGIONAL DO TRABALHO;
04- PARA A EXECUÇÃO DA OBRA, SUBMITER OS DESENHOS DE ARQUITETURA, PLANO VERIFICAÇÃO DE CÁLCULO ESTRUTURAL, E/OU EXIGIR DA EMPRESA FORNECEDORA A APRESENTAÇÃO DE UM PROJETO DE FABRICAÇÃO, DESENHOS E CÁLCULOS, COM O DIMENSIONAMENTO FINAL DE TODOS OS COMPONENTES. (ESPAÇO RESERVADO PARA OS CARIMBOS)

REVISÃO	Nº	DATA	ANOTAÇÃO
REVISÃO	07	22/06/2018	REVISÃO ATENDENDO SOLICITAÇÃO TRT DE 22/06/2018
REVISÃO	06	21/06/2018	REVISÃO ATENDENDO SOLICITAÇÃO TRT DE 18/06/2018
REVISÃO	05	15/06/2018	REVISÃO ATENDENDO SOLICITAÇÃO TRT DE 08/06/2018
REVISÃO	04	11/05/2018	REVISÃO ATENDENDO SOLICITAÇÃO TRT DE 10/05/2018
REVISÃO	03	13/03/2018	REVISÃO ATENDENDO APONTAMENTOS DE 15/02/2018
REVISÃO	02	19/02/2018	REVISÃO ATENDENDO APONTAMENTOS DE 05/02/2018
EMISSÃO INICIAL	01	18/01/2018	EMITIDO PARA COMENTÁRIOS
REVISÃO	Nº	DATA	ANOTAÇÃO

CONTRATANTE		TRIBUNAL REGIONAL DO TRABALHO DA 4ª REGIÃO AV. PRAIA DE BELAS, 1100 - PORTO ALEGRE/RS - BAIRRO MENINO DEUS - CEP 90110-903 FONE 051 3255-2000 HOME-PAGE: http://www.trt4.jus.br E-MAIL: searg@trt4.gov.br (Serviço de Engenharia e Arquitetura)	
AUTOR DO PROJETO ARQUITETÔNICO		AUTOR DO PROJETO	
CONTRATADA		CONTRATADA	
SANTINI E ROCHA ARQUITETOS		SANTINI E ROCHA ARQUITETOS	
CONTRATADA		CONTRATADA	
COORDENAÇÃO TÉCNICA		COORDENAÇÃO TÉCNICA	
RESPONSÁVEIS TÉCNICOS		RESPONSÁVEIS TÉCNICOS	
CÍCERO SANTINI E SILVA ARQUITETO - CAU 48517-9 HENRIQUE ROCHA ARQUITETO - CAU 48517-9 HENRIQUE CASTELLAN COSTAMILAN ARQUITETO - CAU 48517-9 SÉRGIO ILHA RAMOS ARQUITETO - CAU 48517-9		CÍCERO SANTINI E SILVA ARQUITETO - CAU 48517-9 HENRIQUE ROCHA ARQUITETO - CAU 48517-9 HENRIQUE CASTELLAN COSTAMILAN ARQUITETO - CAU 48517-9 SÉRGIO ILHA RAMOS ARQUITETO - CAU 48517-9	
OBRA		ASSINATURA PROPRIETÁRIO	
PRÉDIO DA JT DE RIO GRANDE		ASSINATURA AUTOR DO PROJETO	
ENDEREÇO		PRANCHA Nº	
RUA CAPITÃO TENENTE HEITOR PERDIGÃO, S/N		EXE 07/38	
CONTEÚDO		ARQUIVO DWG	
PLANTA DE COBERTURA		RIO-EXE-001-TOT-R07	
DATA		ESCALA	
29/06/2017		1/100	

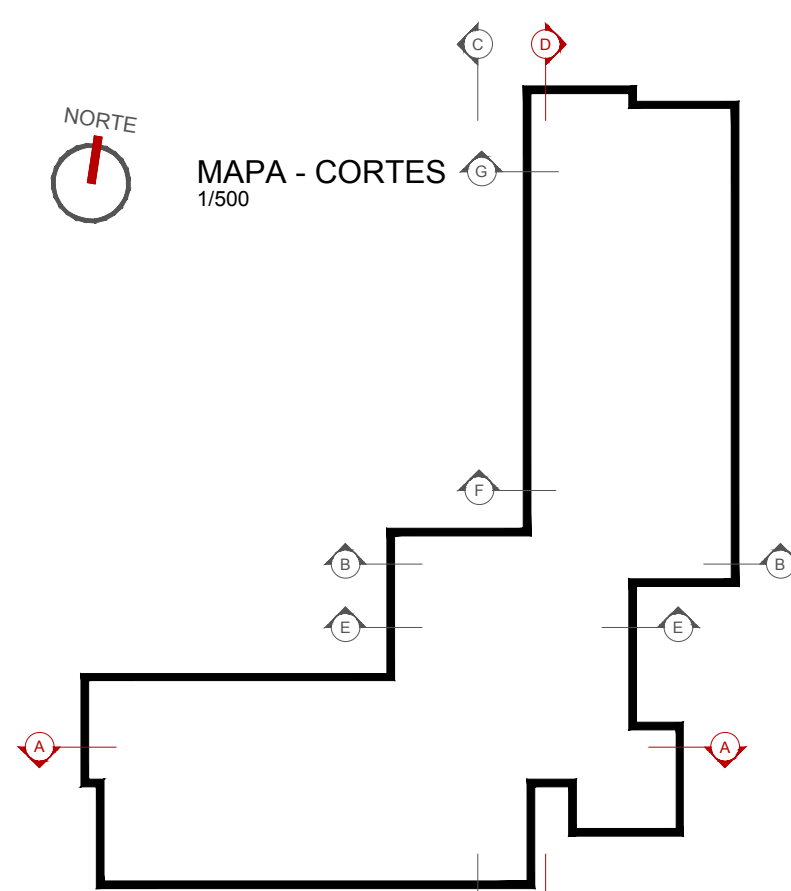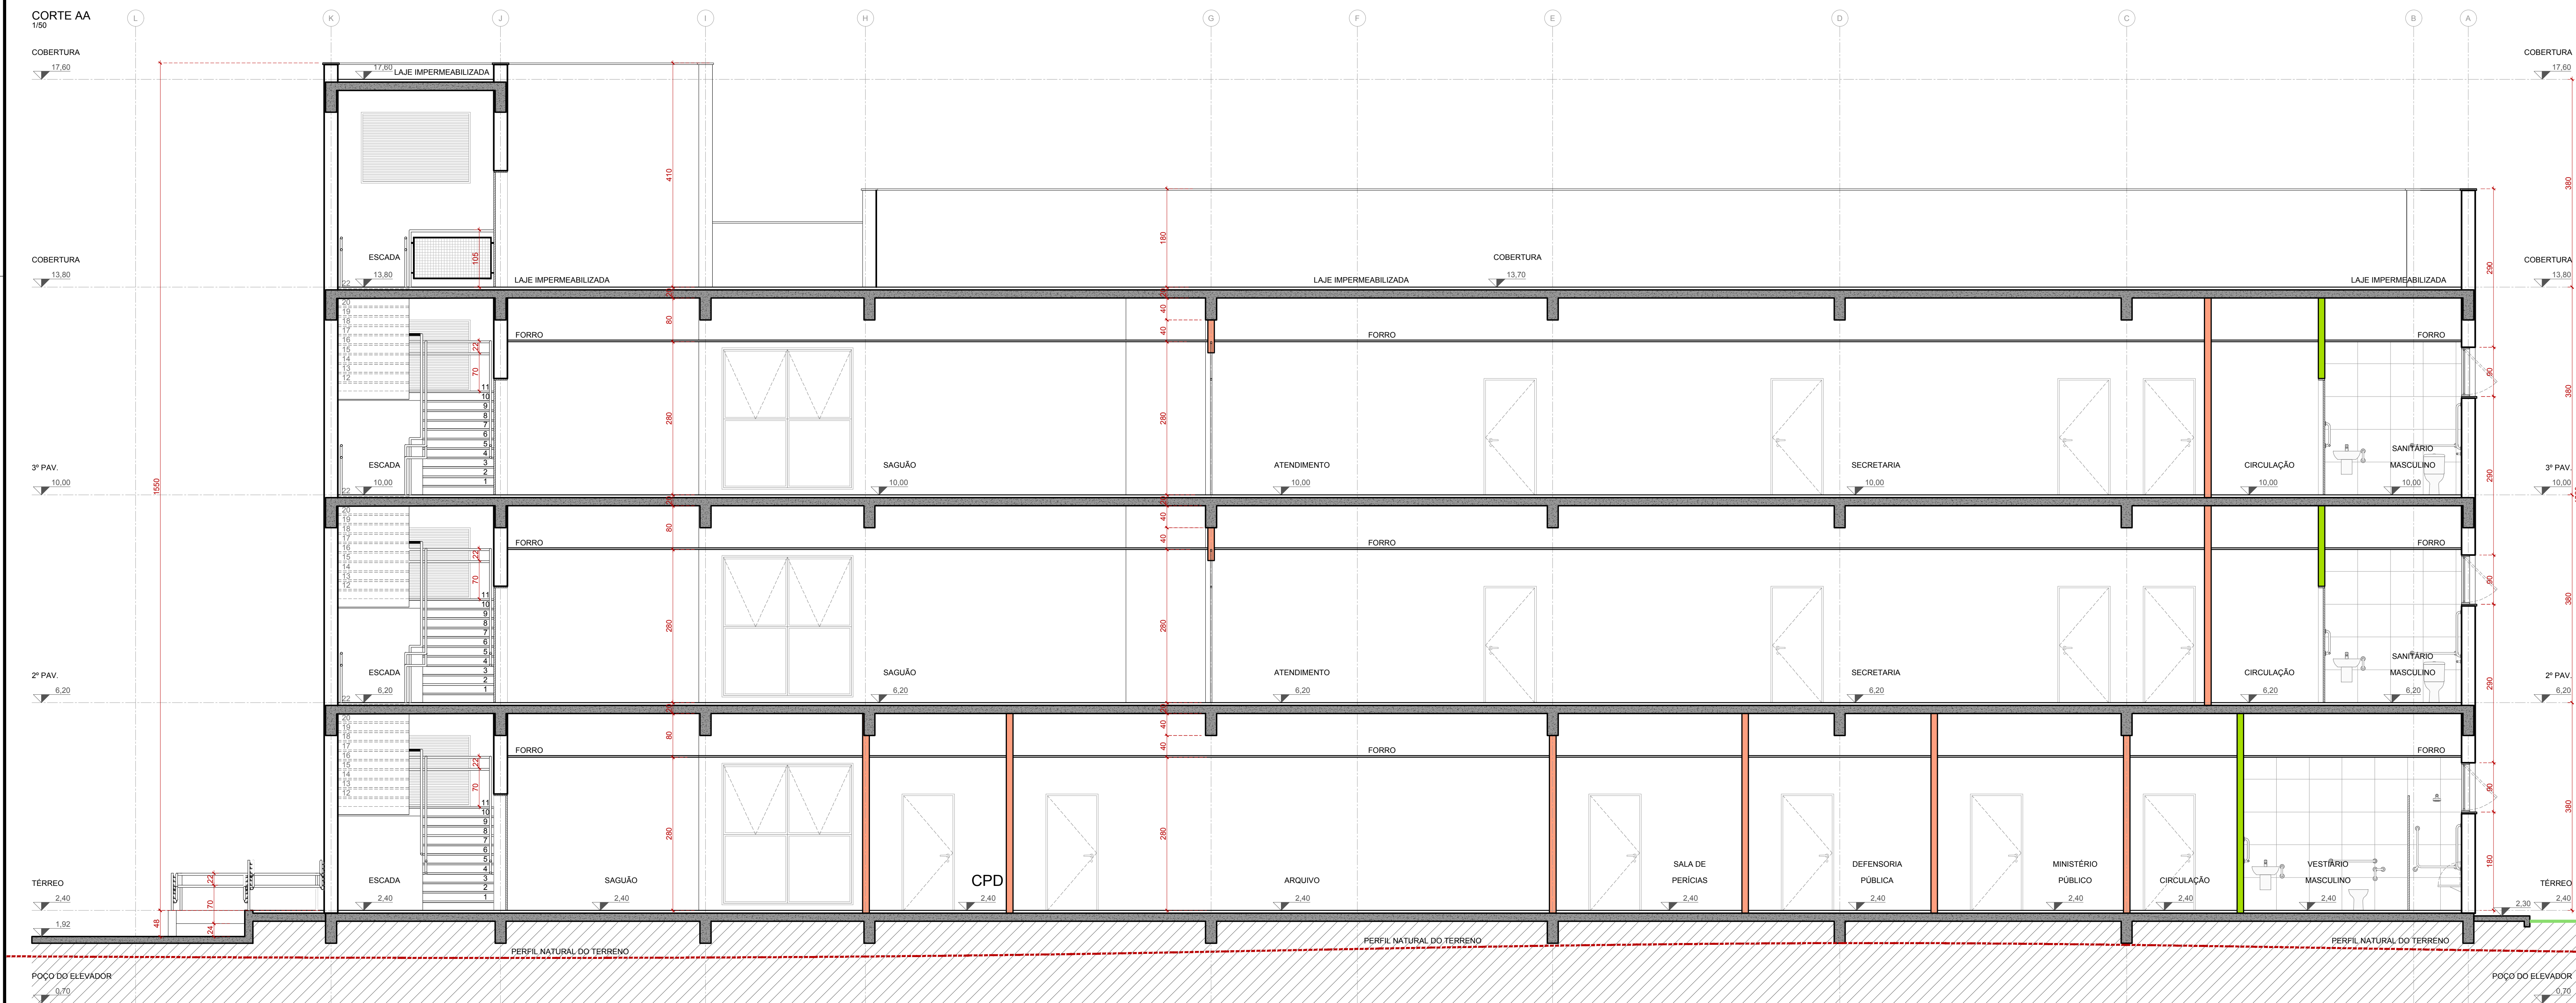

LEGENDA	
	CEMÂNTICA CLASSE A, PEÇA 1: BOMBOM COM BRANCO ATÉ 100KG
	PINTURA PIA FORADA COM CINZA ASFALTO (P=151) SUMAL
	PINTURA AZULADA COM ACABAMENTO ACETINADO COM VÍDEO RESGATA (P=61) SUMAL
	TEXTURA RESGATA REFERÊNCIA TEXTURADO RESGATA DO SUMAL COM ELIFANTE (P=91)
	TEXTURA RESGATA REFERÊNCIA TEXTURADO RESGATA DO SUMAL COM OLHO BRANCO (P=102)
	TEXTURA RESGATA REFERÊNCIA TEXTURADO RESGATA DO SUMAL COM CINZA ASFALTO (P=151)
	PARADES DE 120m EM DESSO ACOTADO ATÉ LAUEVA DIVISORA ACOTADA COM L.E. DE ROCHA
	PARADES DE 150m EM DESSO ACOTADO ATÉ LAUEVA DIVISORA RESISTENTE À UMIDADE DIVISORA ACOTADA COM L.E. DE ROCHA
	PARADES INTERNAS DE 150m EM ALVENARIA
	PARADES EXTERNAS DE 250m EM ALVENARIA

01- QUALQUER ALTERAÇÃO DE ALVENARIAS, ESQUADRIAS, ACABAMENTO EM GERAL DEVE SER CONFERIDO PELA EQUIPE DE PROJETO
02- CONFERIR MEDIDAS NO LOCAL. OS PROJETOS EXECUTIVOS DE FABRICAÇÃO E MONTAGEM DEVERÃO SER ADEQUADOS AOS LEVANTAMENTOS "IN LOCO".
03- ESTE DOCUMENTO É BASE PARA DESENVOLVIMENTO DE OUTROS PROJETOS. NÃO É VÁLIDO PARA A EXECUÇÃO DA OBRA SEM A CONCORDÂNCIA DA SANTINI E NÚCLO ARQUITETOS E A LIBERAÇÃO DA EQUIPE TÉCNICA DO TRIBUNAL REGIONAL DO TRABALHO.
04- PARA A EXECUÇÃO DA OBRA, SUBMETTER OS DESENHOS DE ARQUITETURA A UMA VERIFICAÇÃO DE CÁLCULO ESTRUTURAL OU EXIGIR DA EMPRESA FORNECEDORA A APRESENTAÇÃO DE UM PROJETO DE FABRICAÇÃO- DESENHOS E CÁLCULOS- COM O DIMENSIONAMENTO FINAL DE TODOS OS COMPONENTES.
(ESPAÇO RESERVADO PARA OS CARIMBOS)

REVISÃO	07	22/06/2018	REVISÃO ATENDENDO SOLICITAÇÃO TRT DE 22/06/2018
REVISÃO	06	21/06/2018	REVISÃO ATENDENDO SOLICITAÇÃO TRT DE 18/06/2018
REVISÃO	05	15/06/2018	REVISÃO ATENDENDO SOLICITAÇÃO TRT DE 08/06/2018
REVISÃO	04	11/05/2018	REVISÃO ATENDENDO SOLICITAÇÃO TRT DE 10/05/2018
REVISÃO	03	13/03/2018	REVISÃO ATENDENDO APORTAMENTOS DE 15/02/2018
REVISÃO	02	19/02/2018	REVISÃO ATENDENDO APORTAMENTOS DE 05/02/2018
EMISSÃO INICIAL	01	18/01/2018	EMITIDO PARA COMENTÁRIOS
REVISÃO	Nº	DATA	ANOTAÇÃO


CONTRATANTE

TRIBUNAL REGIONAL DO TRABALHO DA 4ª REGIÃO
 AV. PRAIA DE BELAS, 1100 - PORTO ALEGRE/RS - BAIRRO MENINO DEUS - CEP 90110-903
 FONE 051 3258-2000
 HOME-PAGE: <http://www.trt4.jus.br>
 E-MAIL: searg@trt4.gov.br (Serviço de Engenharia e Arquitetura)


AUTOR DO PROJETO ARQUITETÔNICO

CONTRATAÇÃO  SANTINI E ROCHA ARQUITETOS ASSOCIADOS LULA MOSTARDIMHO, 892 - CONJ. 3 - PORTO ALEGRES - BARRIO INDEPENDÊNCIA - CEP 94430-900 FONE 501 3332.4911 CNPJ: 06.107.853/0001-45			
CONTRATAÇÃO COORDENAÇÃO TÉCNICA		ESPECIALIDADE	
RESPONSÁVEIS TÉCNICOS CÍCERO SANTINI E SILVA HENRIQUE ROCHA HENRIQUE ROCHA HENRIQUE CASTELLAN CASTELLAN HENRIQUE CASTELLAN CASTELLAN SÉRGIO LUIZ RAMOS SÉRGIO LUIZ RAMOS		ARQUITETURA CÍCERO SANTINI E SILVA HENRIQUE ROCHA HENRIQUE ROCHA HENRIQUE CASTELLAN CASTELLAN HENRIQUE CASTELLAN CASTELLAN SÉRGIO LUIZ RAMOS SÉRGIO LUIZ RAMOS	
OBJETO PRÉDIO DA JT DE RIO GRANDE		ASSINATURA PROPRIETÁRIO	
ENDEREÇO RUA CARSTO TENENTE HESTER PERDUELO, 506		ASSINATURA AUTOR DO PROJETO	
CONTEÚDO CORTES AA, DD		FRENTO/MT EXE 08/38	
DATA 29/06/2017	ESCALA 1:50	ARQUIVO DWG RI-EXE-001-001.dwg	


FACHADA LESTE
1/100

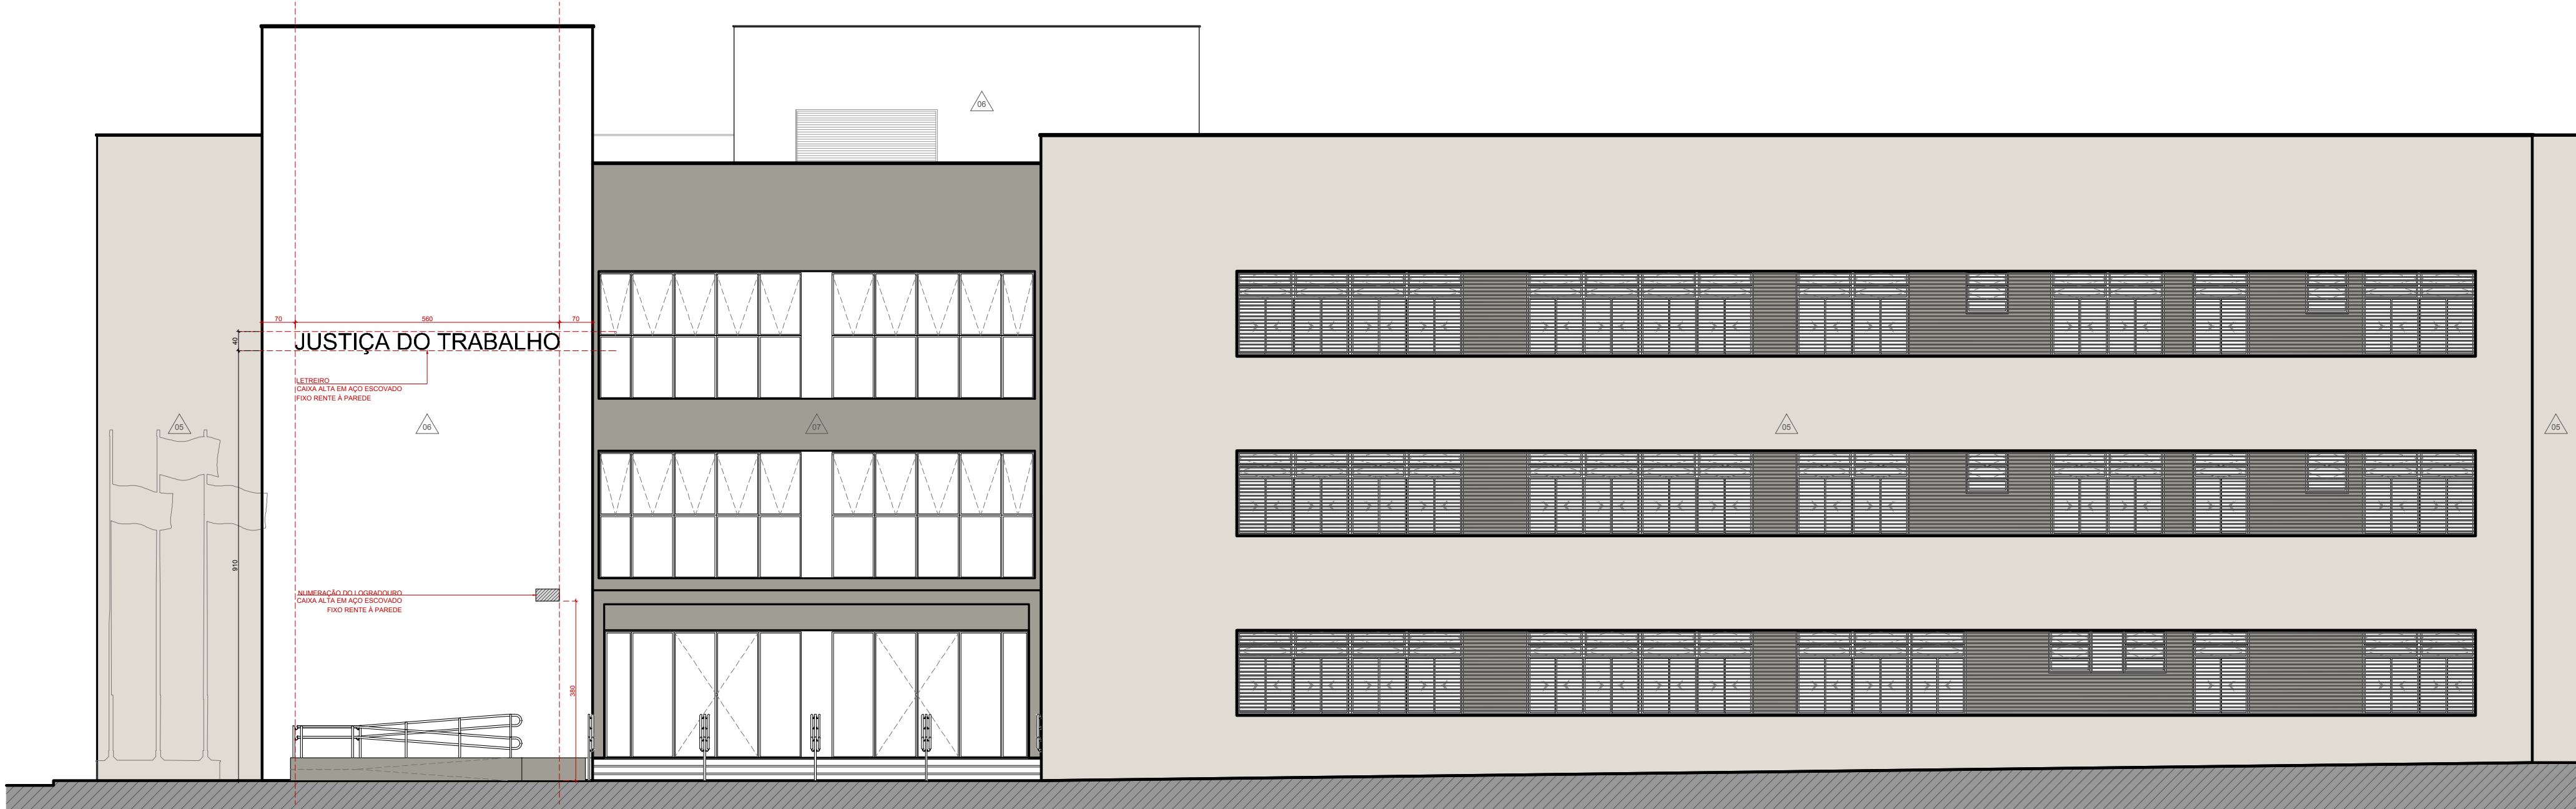

FACHADA NORTE
1/100

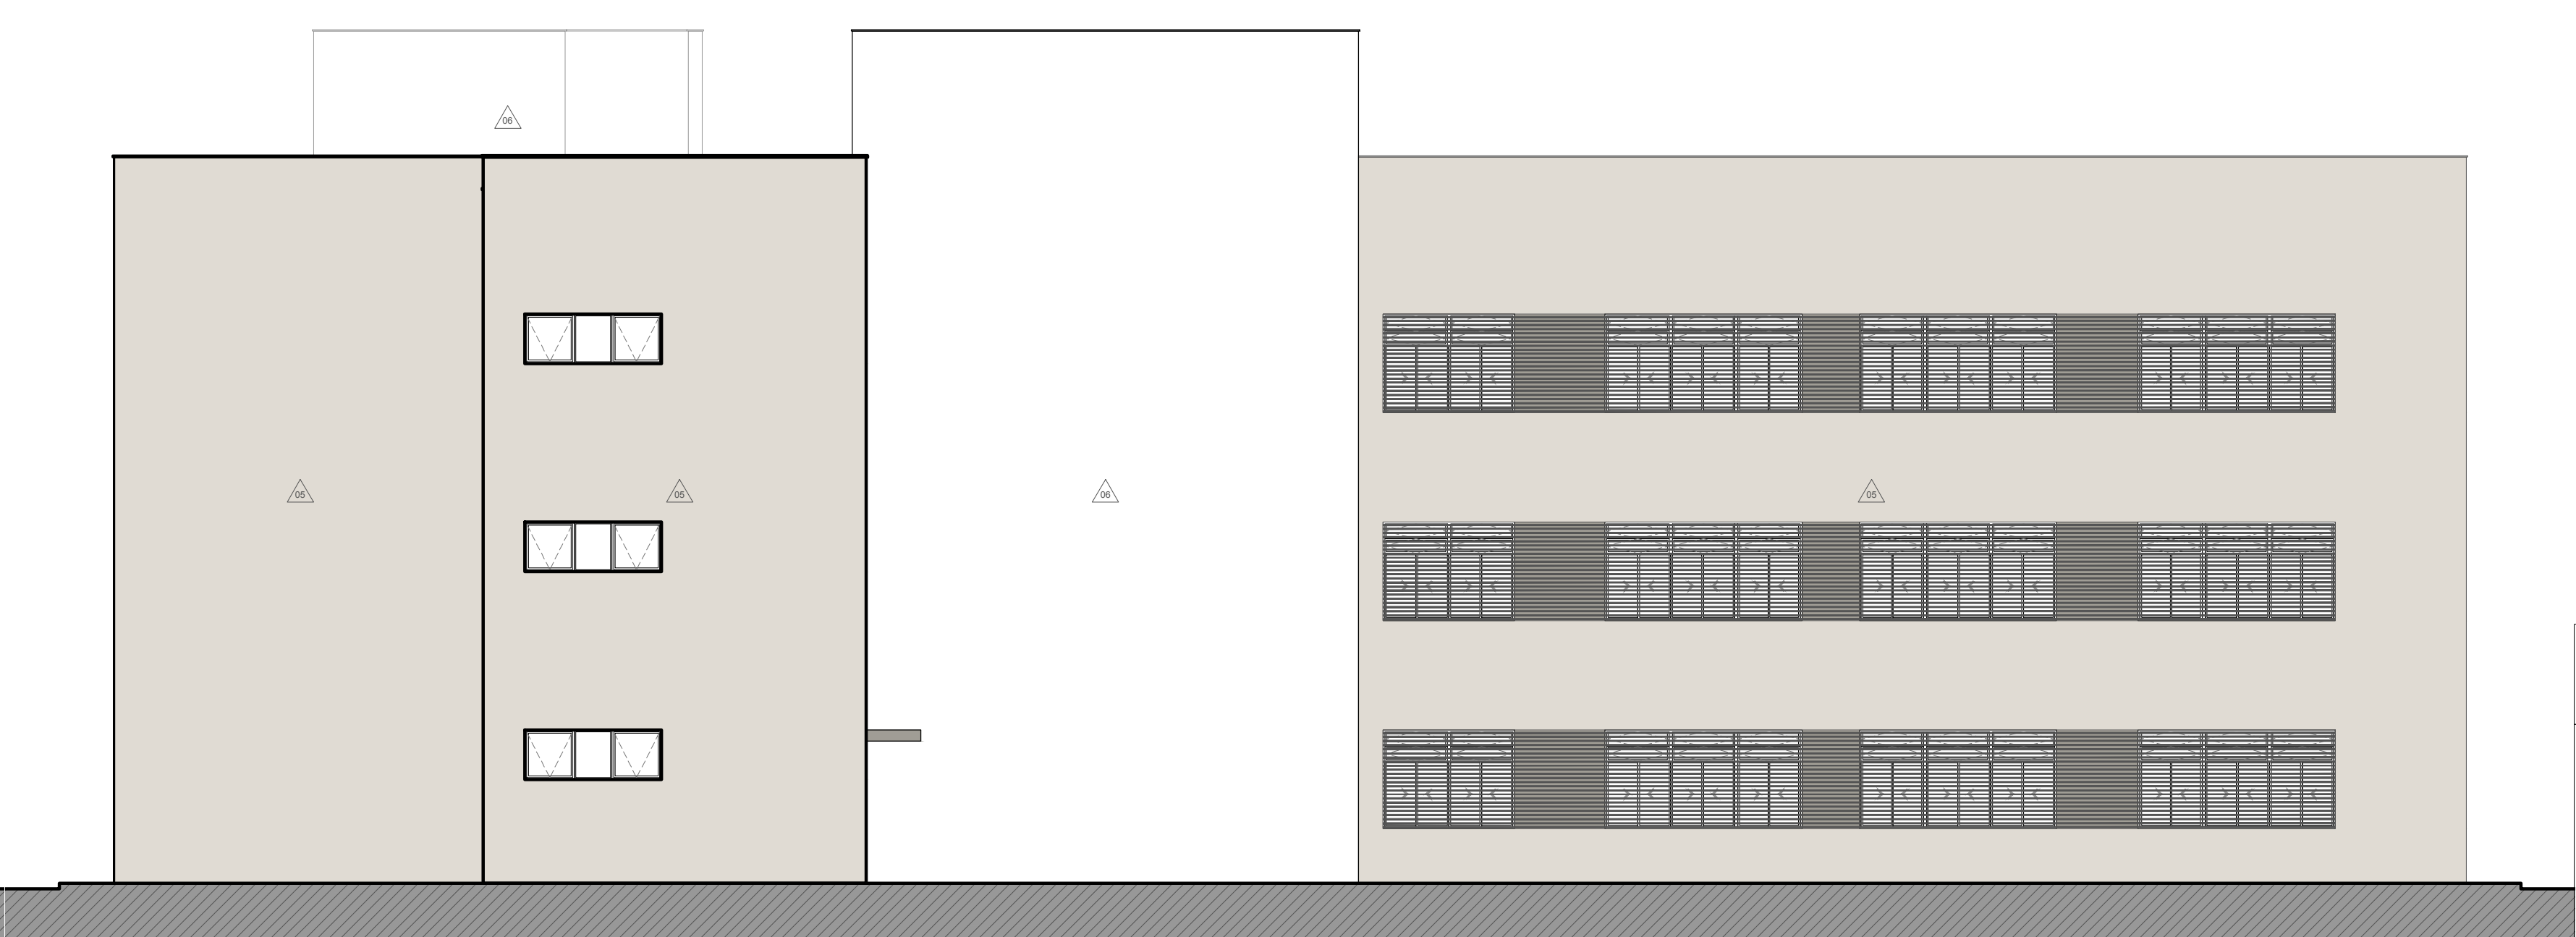

FACHADA OESTE
1/100

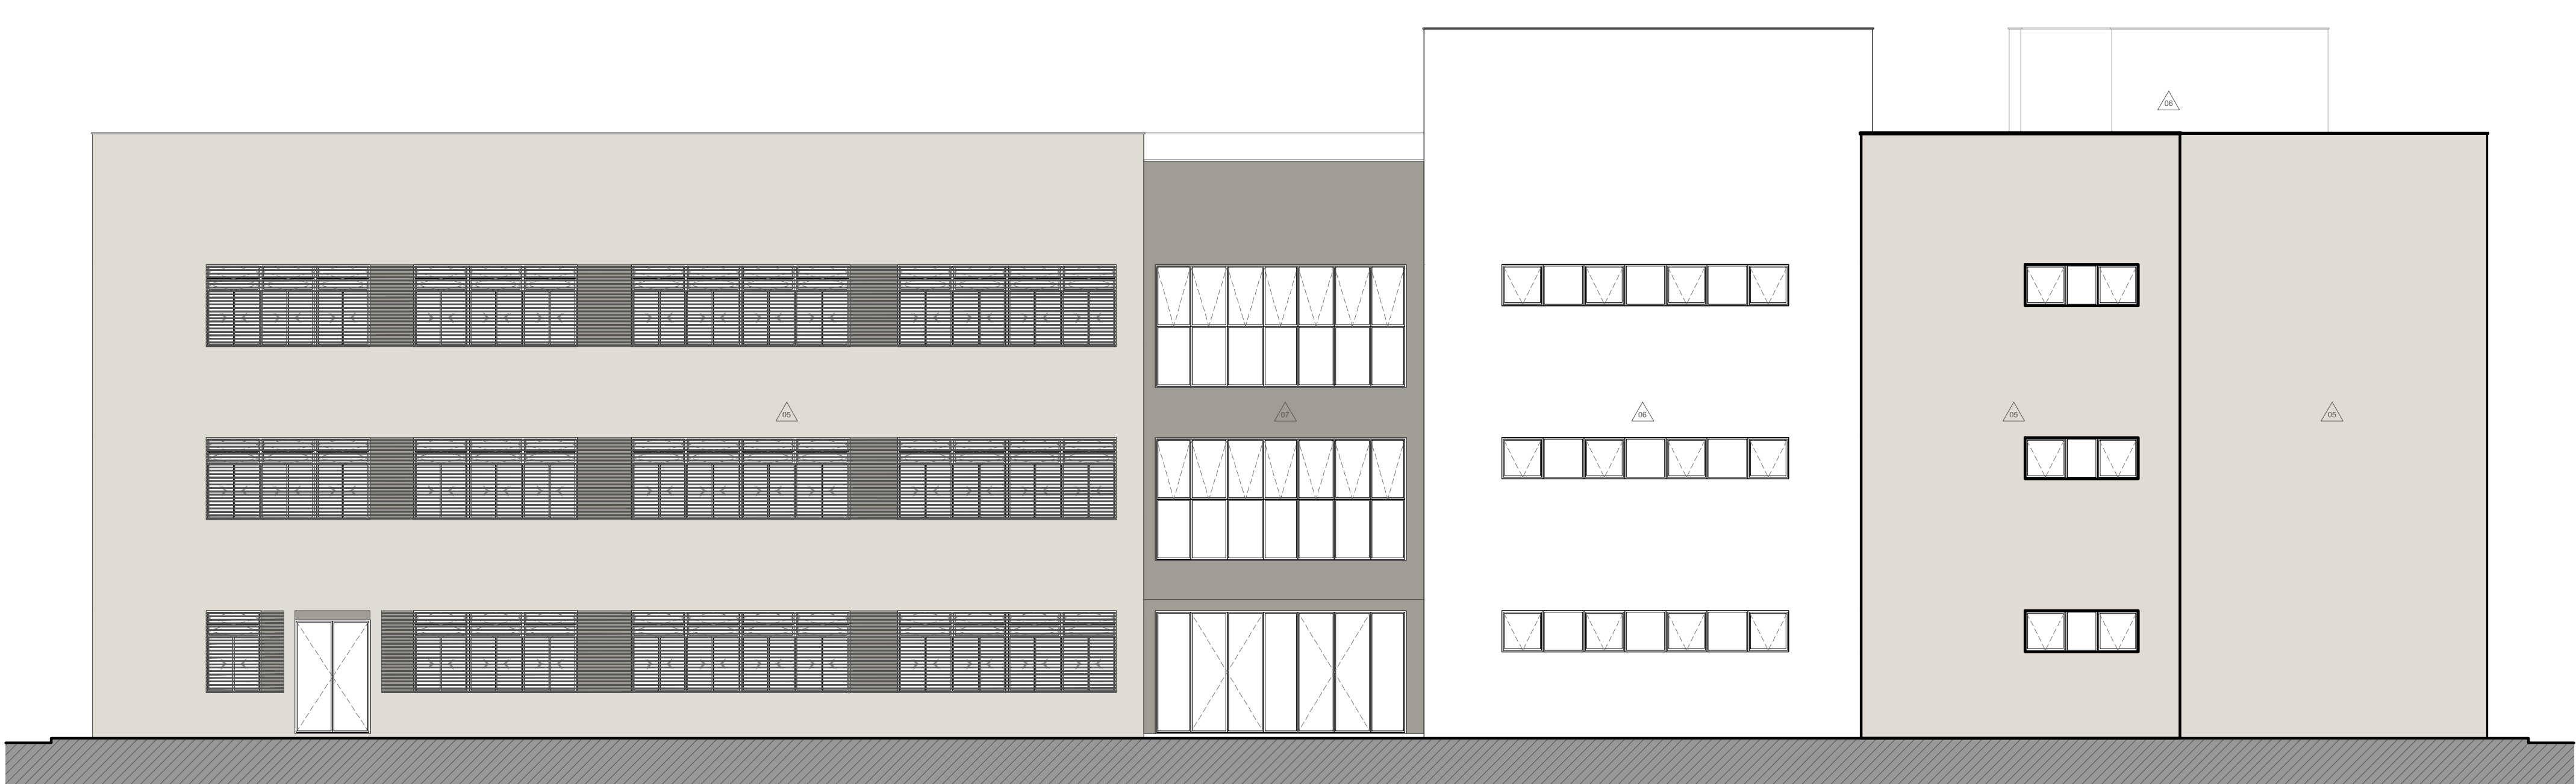

FACHADA SUL
1/100



LEGENDA	
FACHADA	
SÍMBOLO	DESCRIÇÃO
	TEXTURA RISCADA REFERÊNCIA TEXTURATTO RÚSTICO DA SUANIL (COR ELEVANTE (P181))
	TEXTURA RISCADA REFERÊNCIA TEXTURATTO RÚSTICO DA SUANIL (COR CUIRÓ BRANCO (A182))
	TEXTURA RISCADA REFERÊNCIA TEXTURATTO RÚSTICO DA SUANIL (COR CINZA ASFALTO (P181))

01. QUALQUER ALTERAÇÃO DE ALVENARIAS, ESQUADRIAS, ACABAMENTO EM GERAL DEVE SER CONFERIDO PELA EQUIPE DE PROJETO.
02. CONSIDERAR MEDIDAS NO LOCAL. OS PROJETOS EXECUTIVOS DE FABRICAÇÃO E MONTAGEM DEVEM SER ADEQUADOS AOS LEVANTAMENTOS "IN LOCO".
03. ESTE DOCUMENTO É BASE PARA DESENVOLVIMENTO DE OUTROS PROJETOS. NÃO É VÁLIDO PARA A EXECUÇÃO DA OBRA SEM A CONCORDÂNCIA DA SANTINI E ROCHA ARQUITETOS E A LIBERAÇÃO DA EQUIPE TÉCNICA DO TRIBUNAL REGIONAL DO TRABALHO.
04. PARA A EXECUÇÃO DA OBRA, SUBMETTER OS DESENHOS DE ARQUITETURA A UMA VERIFICAÇÃO DE CÁLCULO ESTRUTURAL, EXIGIR DA EMPRESA FORNECEDORA A REPRESENTAÇÃO DE UM PROJETO DE FABRICAÇÃO DESENHOS E CÁLCULOS COM O DIMENSIONAMENTO FINAL DE TODOS OS COMPONENTES.
(ESPAÇO RESERVADO PARA OS CARIMBOS)

REVISÃO	07	22/06/2018	REVISÃO ATENDENDO SOLICITAÇÃO TRT DE 22/06/2018
REVISÃO	06	21/06/2018	REVISÃO ATENDENDO SOLICITAÇÃO TRT DE 18/06/2018
REVISÃO	05	15/06/2018	REVISÃO ATENDENDO SOLICITAÇÃO TRT DE 08/06/2018
REVISÃO	04	11/05/2018	REVISÃO ATENDENDO SOLICITAÇÃO TRT DE 10/05/2018
REVISÃO	03	13/03/2018	REVISÃO ATENDENDO APONTAMENTOS DE 15/02/2018
REVISÃO	02	19/02/2018	REVISÃO ATENDENDO APONTAMENTOS DE 05/02/2018
EMIÇÃO INICIAL	01	18/01/2018	EMITIDO PARA COMENTÁRIOS
REVISÃO	Nº	DATA	ANOTAÇÃO

CONTRATANTE
TRIBUNAL REGIONAL DO TRABALHO DA 4ª REGIÃO
AV. PRAIA DE BELAS, 1100 - PORTO ALEGRE/RS - BAIRRO MENINO DEUS - CEP 90110-903
FONE 051 3255-2000
HOME-PAGE: <http://www.trt4.jus.br>
E-MAIL: searg@trt4.gov.br (Serviço de Engenharia e Arquitetura)

AUTOR DO PROJETO ARQUITETÔNICO
CONTRATADA
SANTINI E ROCHA ARQUITETOS SOCIEDADE SIMPLES LTDA
RUA MOSTARDEIRO, 992 - CONJ. 03 - PORTO ALEGRE/RS - BAIRRO INDEPENDÊNCIA - CEP 90430-000
FONE 051 3332-4911
CNPJ: 90.157.553/0001-45

COORDENAÇÃO TÉCNICA	ESPECIALIDADE	ARQUITETURA PROJETO ARQUITETÔNICO
CÍCERO SANTINI E SILVA PROJETO: CALHAMBÉ	CÍCERO SANTINI E SILVA PROJETO: CALHAMBÉ	CÍCERO SANTINI E SILVA PROJETO: CALHAMBÉ
HENRIQUE ROCHA PROJETO: CALHAMBÉ	AUTOR DO PROJETO	HENRIQUE ROCHA PROJETO: CALHAMBÉ
HENRIQUE CASTELLAN COSTAMILAN PROJETO: CALHAMBÉ		HENRIQUE CASTELLAN COSTAMILAN PROJETO: CALHAMBÉ
SÉRGIO ILHA RAMOS PROJETO: CALHAMBÉ		SÉRGIO ILHA RAMOS PROJETO: CALHAMBÉ

OBRA	PRÉDIO DA JT DE RIO GRANDE	ASSINATURA PROPRIETÁRIO
ENDEREÇO	RUA CAPITÃO TENENTE HEITOR PERDIGÃO, S/N	ASSINATURA AUTOR DO PROJETO
CONTEÚDO	FACHADAS	BRANCHA Nº EXE 10/38
DATA	29/06/2017	ARQUIVO DWG RIO-EXE-001-TOT-R07
ESCALA	1/100	