


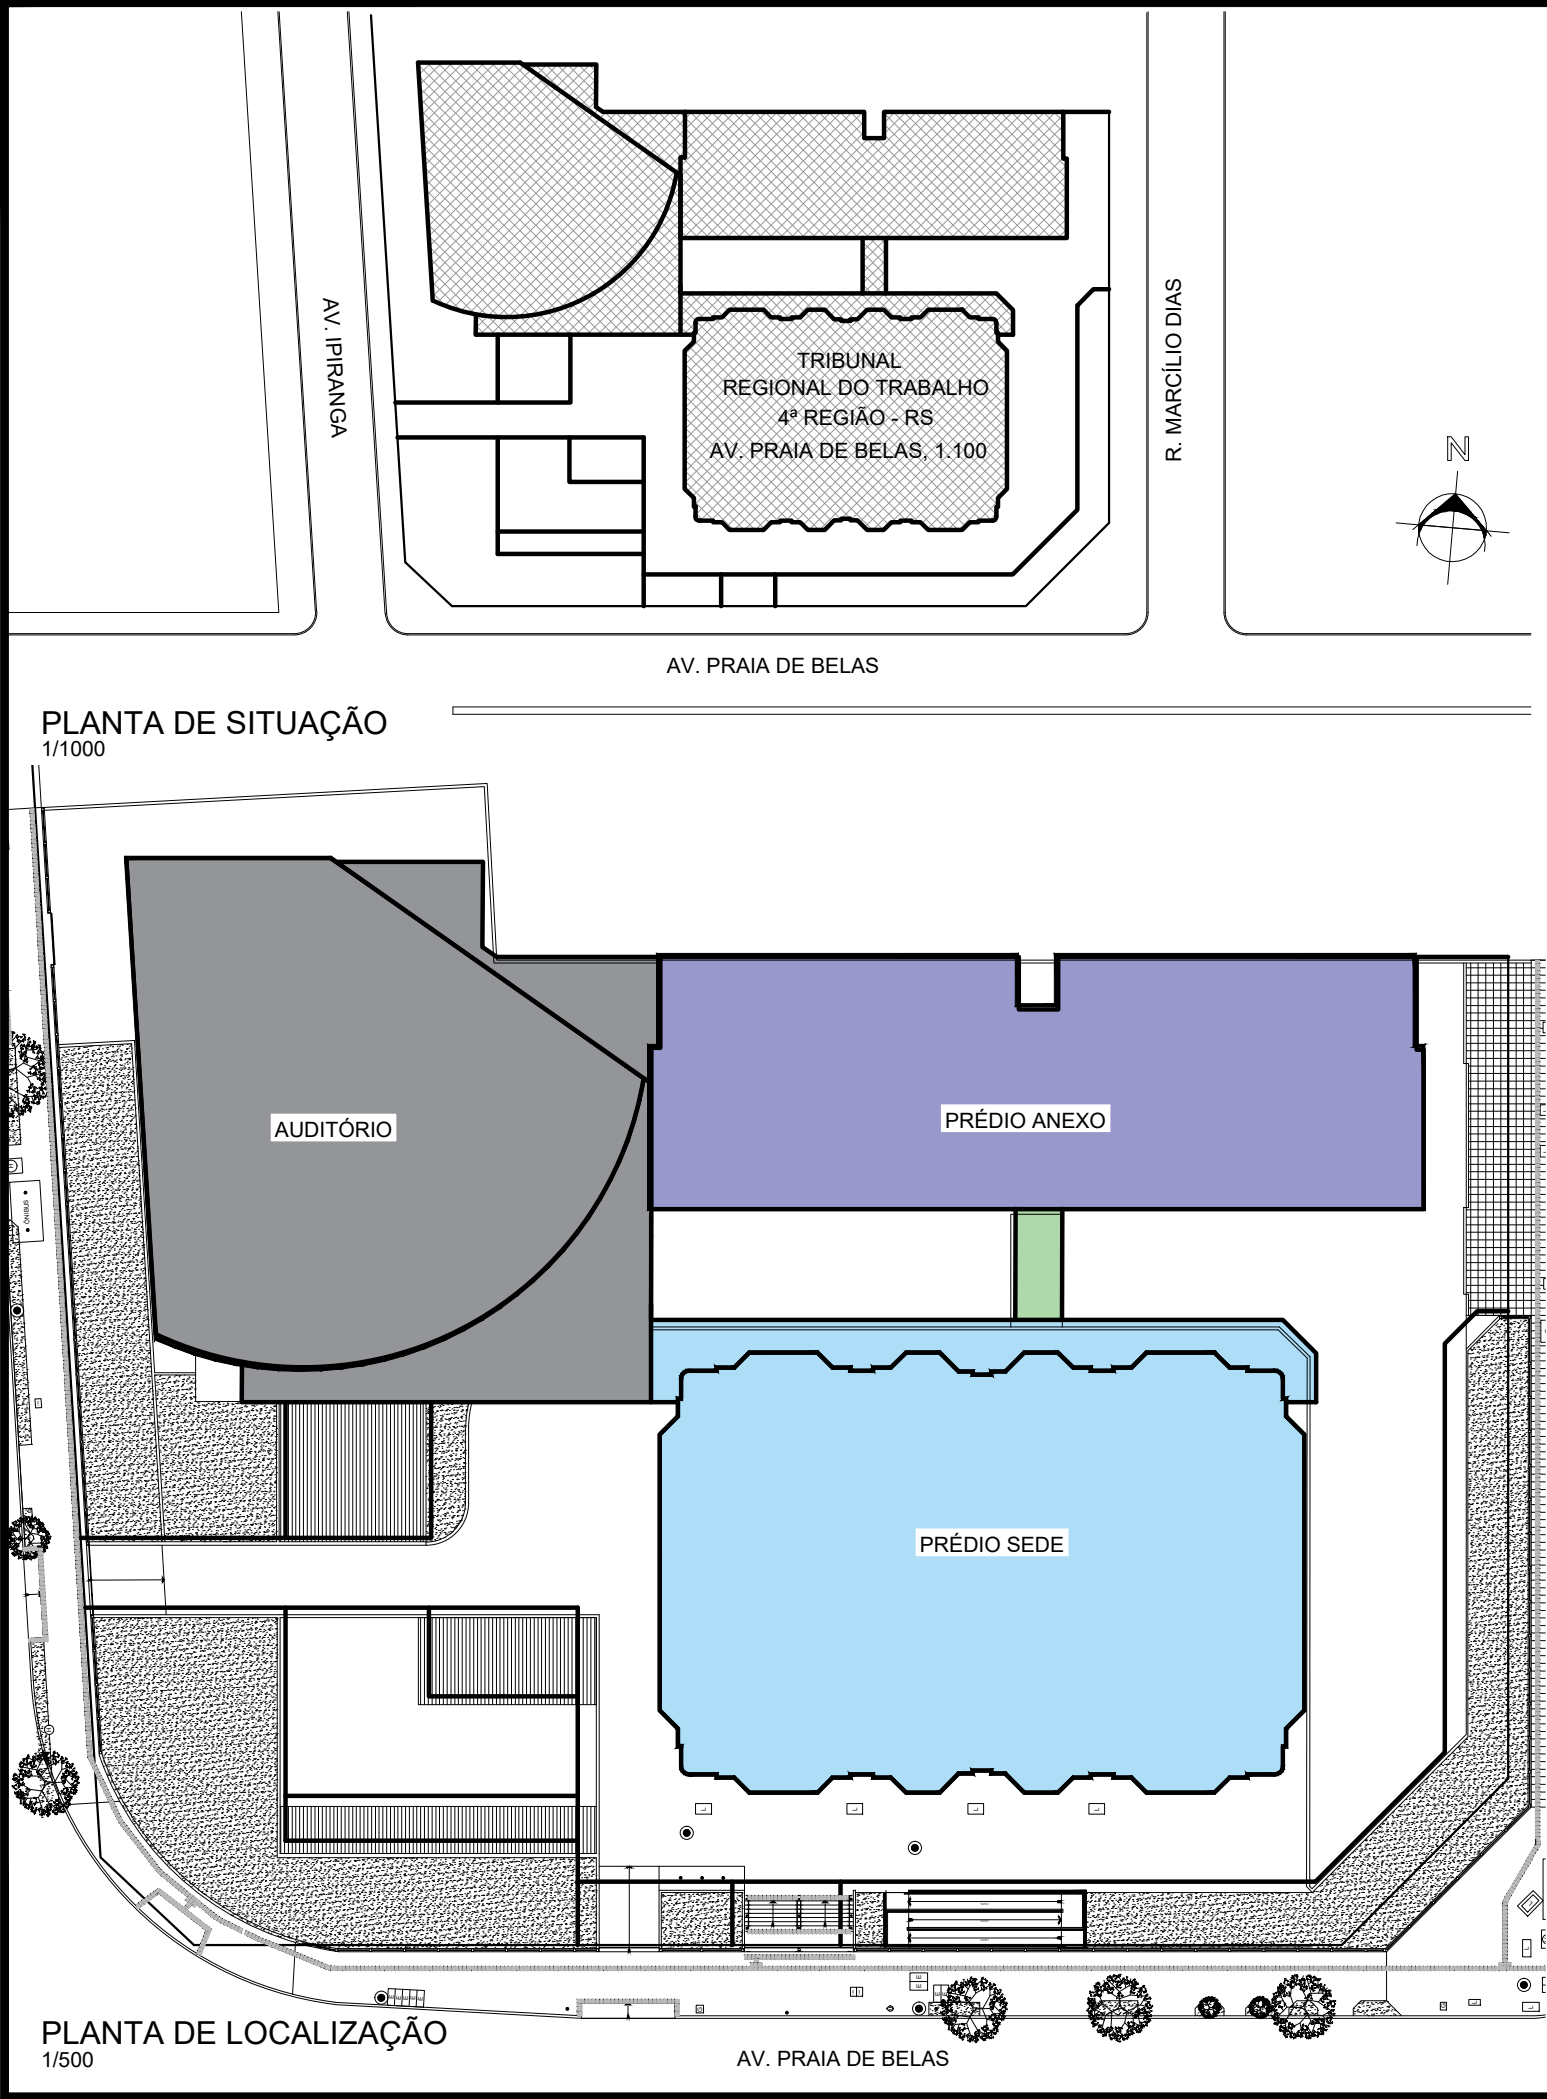

REVISÃO	08	22/11/2022	DIPROJ: SUBSTITUIÇÃO PISOS TÁTEIS INTERNOS POR AÇO INOX, APARAFUSADOS INDIVIDUALMENTE
REVISÃO	07	01/06/2022	SEPROJ: ADEQUAÇÕES A PEDIDO DA SEMPROM
REVISÃO	06	01/02/2022	SEPROJ: ADEQUAÇÕES CONFORME PROJETO DE PPCI
REVISÃO	05	15/12/2021	CONFORME COMENTÁRIOS ENCAMINHADOS EM 15/12/2021
REVISÃO	04	14/12/2021	CONFORME COMENTÁRIOS ENCAMINHADOS EM 13/12/2021
REVISÃO	03	10/12/2021	CONFORME COMENTÁRIOS ENCAMINHADOS EM 07/12/2021
REVISÃO	02	06/12/2021	CONFORME COMENTÁRIOS ENCAMINHADOS EM 26/11/2021
REVISÃO	01	19/11/2021	CONFORME COMENTÁRIOS ENCAMINHADOS EM 08/11/2021
EMIÇÃO INICIAL	00	22/10/2021	EMITIDO PARA COMENTÁRIOS



TRIBUNAL REGIONAL DO TRABALHO DA 4ª REGIÃO
AV. PRAIA DE BELAS, 1100 - PORTO ALEGRE/RS - BAIRRO MENINO DEUS - CEP 90110-903
SECRETARIA DE MANUTENÇÃO E PROJETOS - PRÉDIO ANEXO ADMINISTRATIVO - 5º ANDAR
FONE:(051) 3255-2804 - sempro@trt4.jus.br

CONTRATADA



SANTINI E ROCHA ARQUITETOS SOCIEDADE SIMPLES LTDA
RUA MOSTARDEIRO, 992 - CONJ. 03 - PORTO ALEGRE/RS - BAIRRO INDEPENDÊNCIA - CEP 90430-000
FONE 051 3332-6911
CNPJ: 90.157.553/0001-45

ESPECIALIDADE

ARQUITETURA

RESPONSÁVEL TÉCNICO

ARQ. HENRIQUE ROCHA - CAURS A4517-9

ETAPA

ACESSIBILIDADE

EQUIPE

ARQ. HENRIQUE COSTAMILAN - CAU A65670-4

OBRA

JUSTIÇA DO TRABALHO DE PORTO ALEGRE

ADEQUAÇÃO DE ACESSIBILIDADE

ENDEREÇO

RUA AVENIDA PRAIA DE BELAS,1100 - PORTO ALEGRE/RS

AUTOR DO ANTEPROJETO DE ARQUITETURA

-

CONTEÚDO

PRÉDIO SEDE E PRÉDIO ANEXO


SITUAÇÃO E LOCALIZAÇÃO

TRT 4ª REGIÃO


ESCALA

PRANCHA


ACE01/21

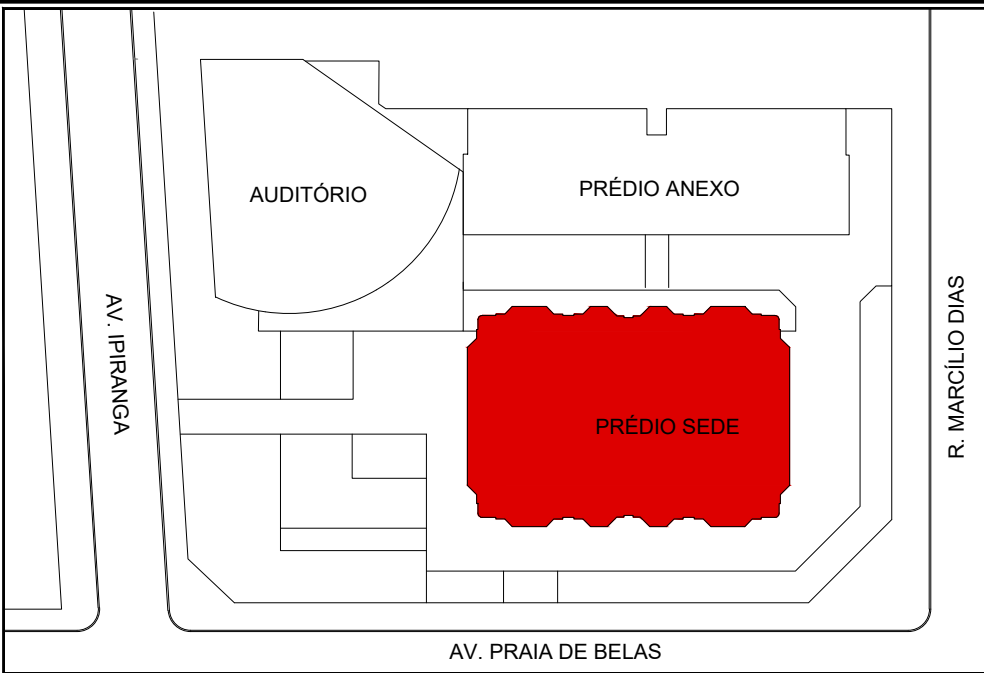

IMPLANTAÇÃO
1/1000

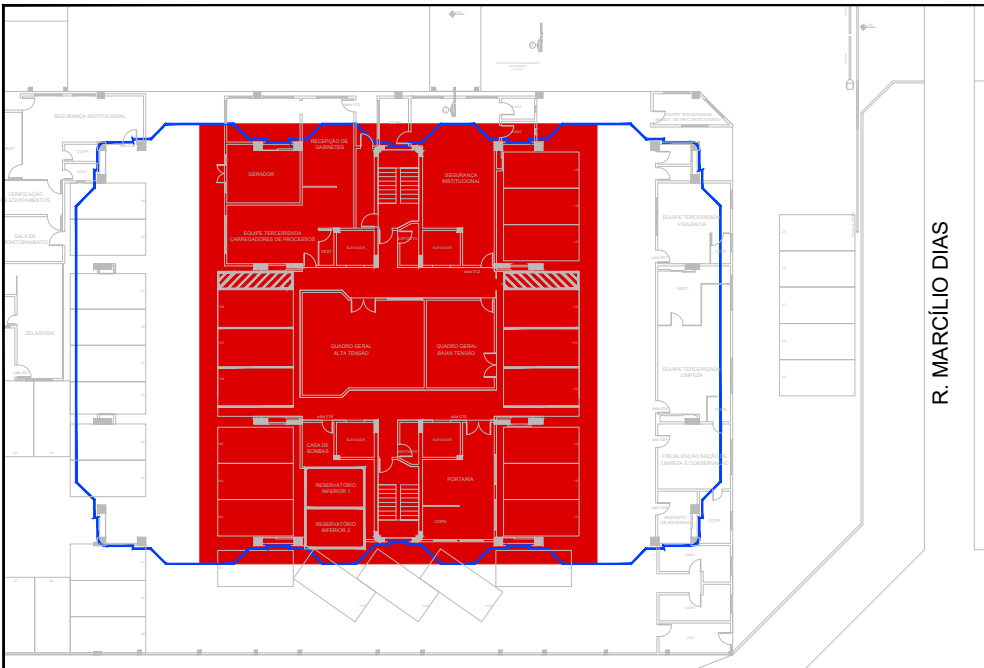

LOCALIZAÇÃO - SUBSOLO
1/500

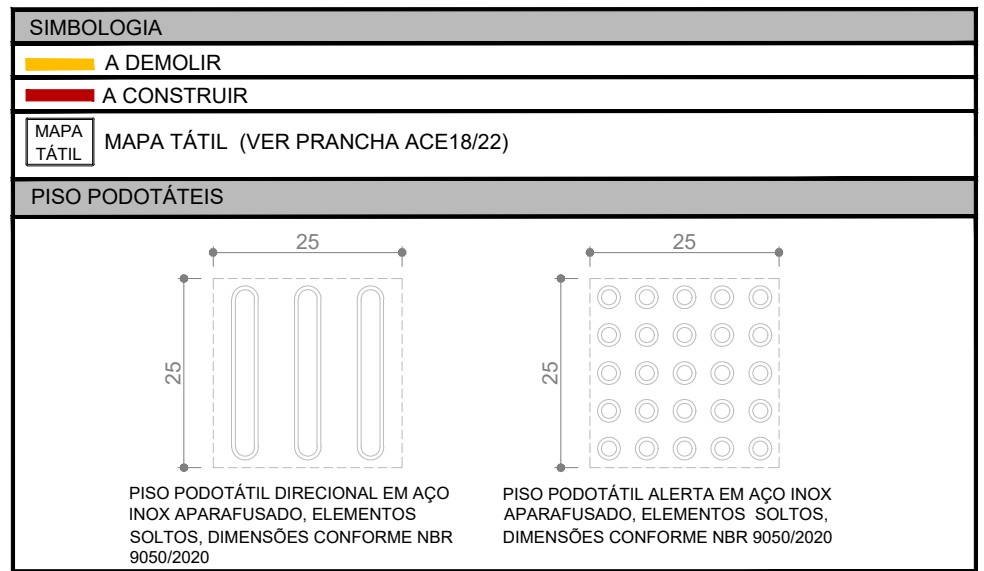


REVISÃO	08	22/11/2022	DIPROJ: SUBSTITUIÇÃO PISOS TÁTEIS INTERNOS POR AÇO INOX, APARAFUSADOS INDIVIDUALMENTE
REVISÃO	07	01/06/2022	SEPROJ: ADEQUAÇÕES A PEDIDO DA SEMPRO
REVISÃO	06	01/02/2022	SEPROJ: ADEQUAÇÕES CONFORME PROJETO DE PPCI
REVISÃO	05	15/12/2021	CONFORME COMENTÁRIOS ENCAMINHADOS EM 15/12/2021
REVISÃO	04	14/12/2021	CONFORME COMENTÁRIOS ENCAMINHADOS EM 13/12/2021
REVISÃO	03	10/12/2021	CONFORME COMENTÁRIOS ENCAMINHADOS EM 07/12/2021
REVISÃO	02	06/12/2021	CONFORME COMENTÁRIOS ENCAMINHADOS EM 26/11/2021
REVISÃO	01	19/11/2021	CONFORME COMENTÁRIOS ENCAMINHADOS EM 08/11/2021
EMIÇÃO INICIAL	00	22/10/2021	EMITIDO PARA COMENTÁRIOS

TRIBUNAL REGIONAL DO TRABALHO DA 4ª REGIÃO
AV. PRAIA DE BELAS, 1100 - PORTO ALEGRE/RS - BAIRRO MENINO DEUS - CEP 90110-903
SECRETARIA DE MANUTENÇÃO E PROJETOS - PRÉDIO ANEXO ADMINISTRATIVO - 5º ANDAR
FONE:(051) 3255-2804 - sempro@trt4.jus.br

CONTRATADA		SANTINI E ROCHA ARQUITETOS SOCIEDADE SIMPLES LTDA RUA MOSTARDEIRO, 992 - CONJ. 03 - PORTO ALEGRES - BAIRRO INDEPENDÊNCIA - CEP 90430-000 FONE 051 3332-6911 CNPJ: 90.157.553/0001-45	
ESPECIALIDADE	ARQUITETURA	ETAPA	ACESSIBILIDADE
RESPONSÁVEL TÉCNICO		EQUIPE	
ARQ. HENRIQUE ROCHA - CAURS A4517-9		ARQ. HENRIQUE COSTAMILAN - CAU A65670-4	

OBRA			
JUSTIÇA DO TRABALHO DE PORTO ALEGRE			
ADEQUAÇÃO DE ACESSIBILIDADE			
ENDEREÇO		TRT 4ª REGIÃO	
RUA AVENIDA PRAIA DE BELAS, 1100 - PORTO ALEGRE/RS			
AUTOR DO ANTEPROJETO DE ARQUITETURA		ESCALA	
-			1/50
CONTEÚDO		PRANCHA	
PRÉDIO SEDE			
PLANTA BAIXA SUBSOLO		ACE02/21	

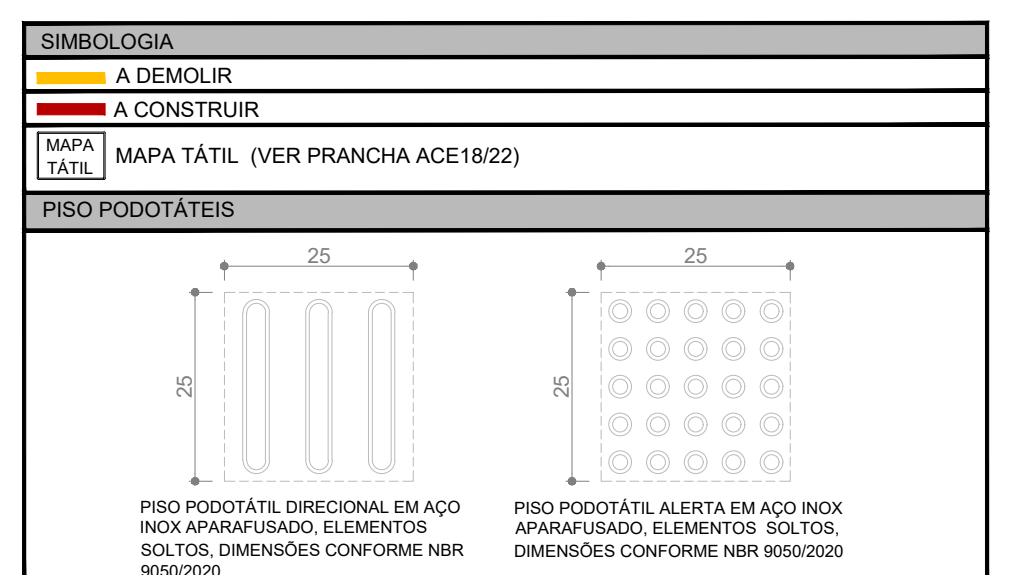

REVISÃO	08	21/12/2022	DIPOI: PROPOSTA DE PROJETOS TÁTEIS INTERIORES PARA APO IOX.
REVISÃO	07	01/06/2022	APROVAÇÃO DE PROJETOS INDIVIDUAIS PARA APO IOX.
REVISÃO	06	01/02/2022	SERIP: ADEGAÇÃO E PRELIMINAR DE PROJETO
REVISÃO	05	15/12/2021	SERIP: ADEGAÇÃO CONFORME PROJETO DE PROJETO
REVISÃO	04	14/12/2021	CONFORME COMENTÁRIOS ENCAMINHADOS EM 15/12/2021
REVISÃO	03	10/12/2021	CONFORME COMENTÁRIOS ENCAMINHADOS EM 07/12/2021
REVISÃO	02	06/12/2021	CONFORME COMENTÁRIOS ENCAMINHADOS EM 26/11/2021
REVISÃO	01	19/11/2021	CONFORME COMENTÁRIOS ENCAMINHADOS EM 09/11/2021
EMISSÃO INICIAL	00	22/10/2021	EMITIDO PARA COMENTÁRIOS



TRIBUNAL REGIONAL DO TRABALHO DA 4ª REGIÃO
AV. PRAIA DE BELAS, 1100 - PORTO ALEGRE/RS - BAIRRO MENINO DEUS - CEP 90110-903
SECRETARIA DE MANUTENÇÃO E PROJETOS - PRÉDIO ANEXO ADMINISTRATIVO - 5º ANDAR
FONE: (051) 3255-2804 - sempre@trt4.jus.br

CONTRATADA
**SANTI
ROCH**
ARQUITECTOS

SANTINI E ROCHA ARQUITETOS SOCIEDADE SIMPLES LTDA
RUA MOSTARDEIRO, 992 - CONJ. 03 - PORTO ALEGRE/RS - BAIRRO INDEPENDÊNCIA - CEP 90430-000
FONE 051 3332-6911
CNPJ: 00.167.453/0001-45

ESPECIALIDADE
ARQUITETURA
RESPONSÁVEL TÉCNICO

ETAPA	ETAPA
ACESSIBILIDADE	ACESSIBILIDADE
EQUIPE	EQUIPE





COPIA	JUSTIÇA DO TRABALHO DE PORTO ALEGRE ADEQUAÇÃO DE ACESSIBILIDADE	
-------	--	--

ENDEREÇO	
RUA AVENIDA PRAIA DE BELAS, 1100 - PORTO ALEGRE/RS	TRT 4ª REGIÃO
AUTOR DO ANTEPROJETO DE ARQUITETURA	ESCALA


CONTEÚDO		1/50
PRÉDIO SEDE		PRANCHAS
PLANTA BAIXA TÉRREO		
		ACE03/21

01/06/2021 T:\PROJETOS\TRT Complexo\2021 2 FPC e ACE (Contratação)\1 Projeto Básico\3 Desenhos\3 ACE\PSA COM-2021 2-APO-ACE-R08-01-03-PLA.dwg


159.000000341.000000mm

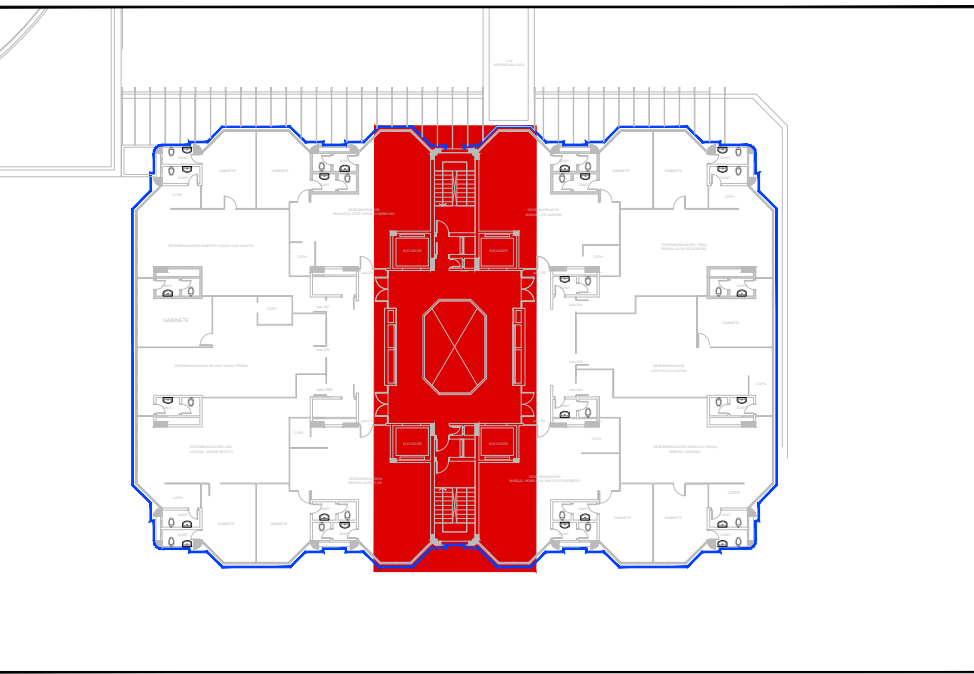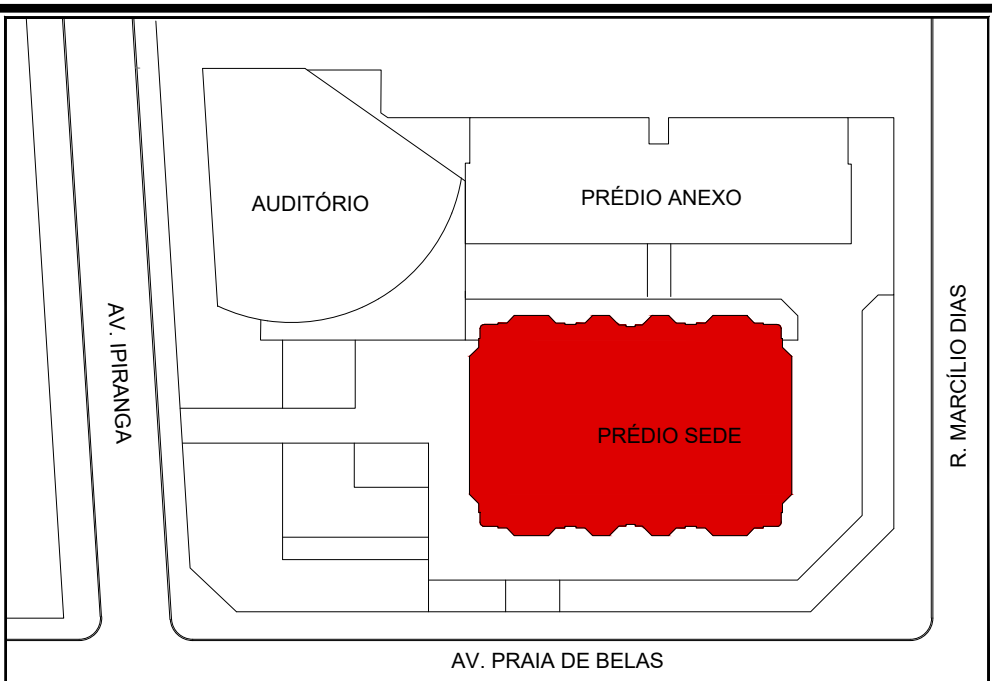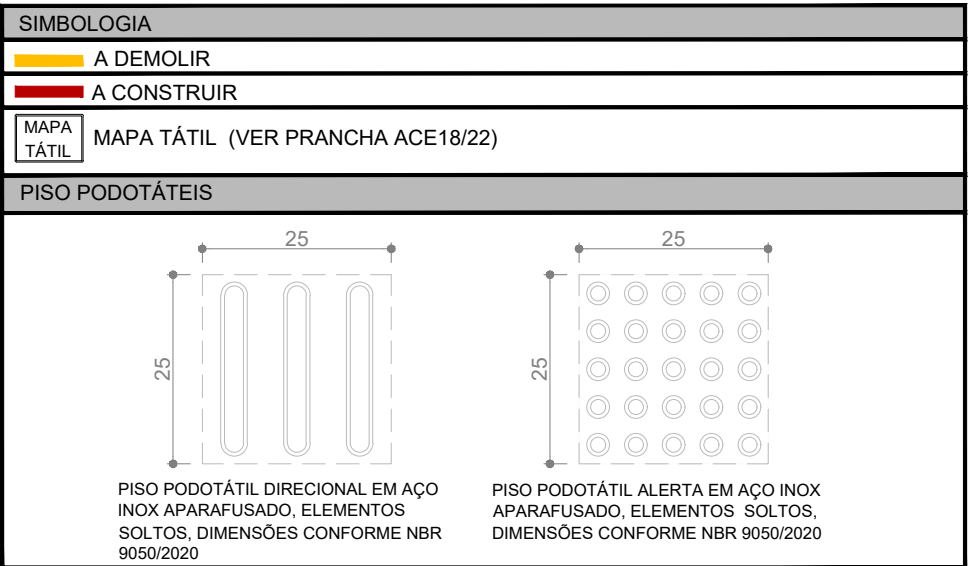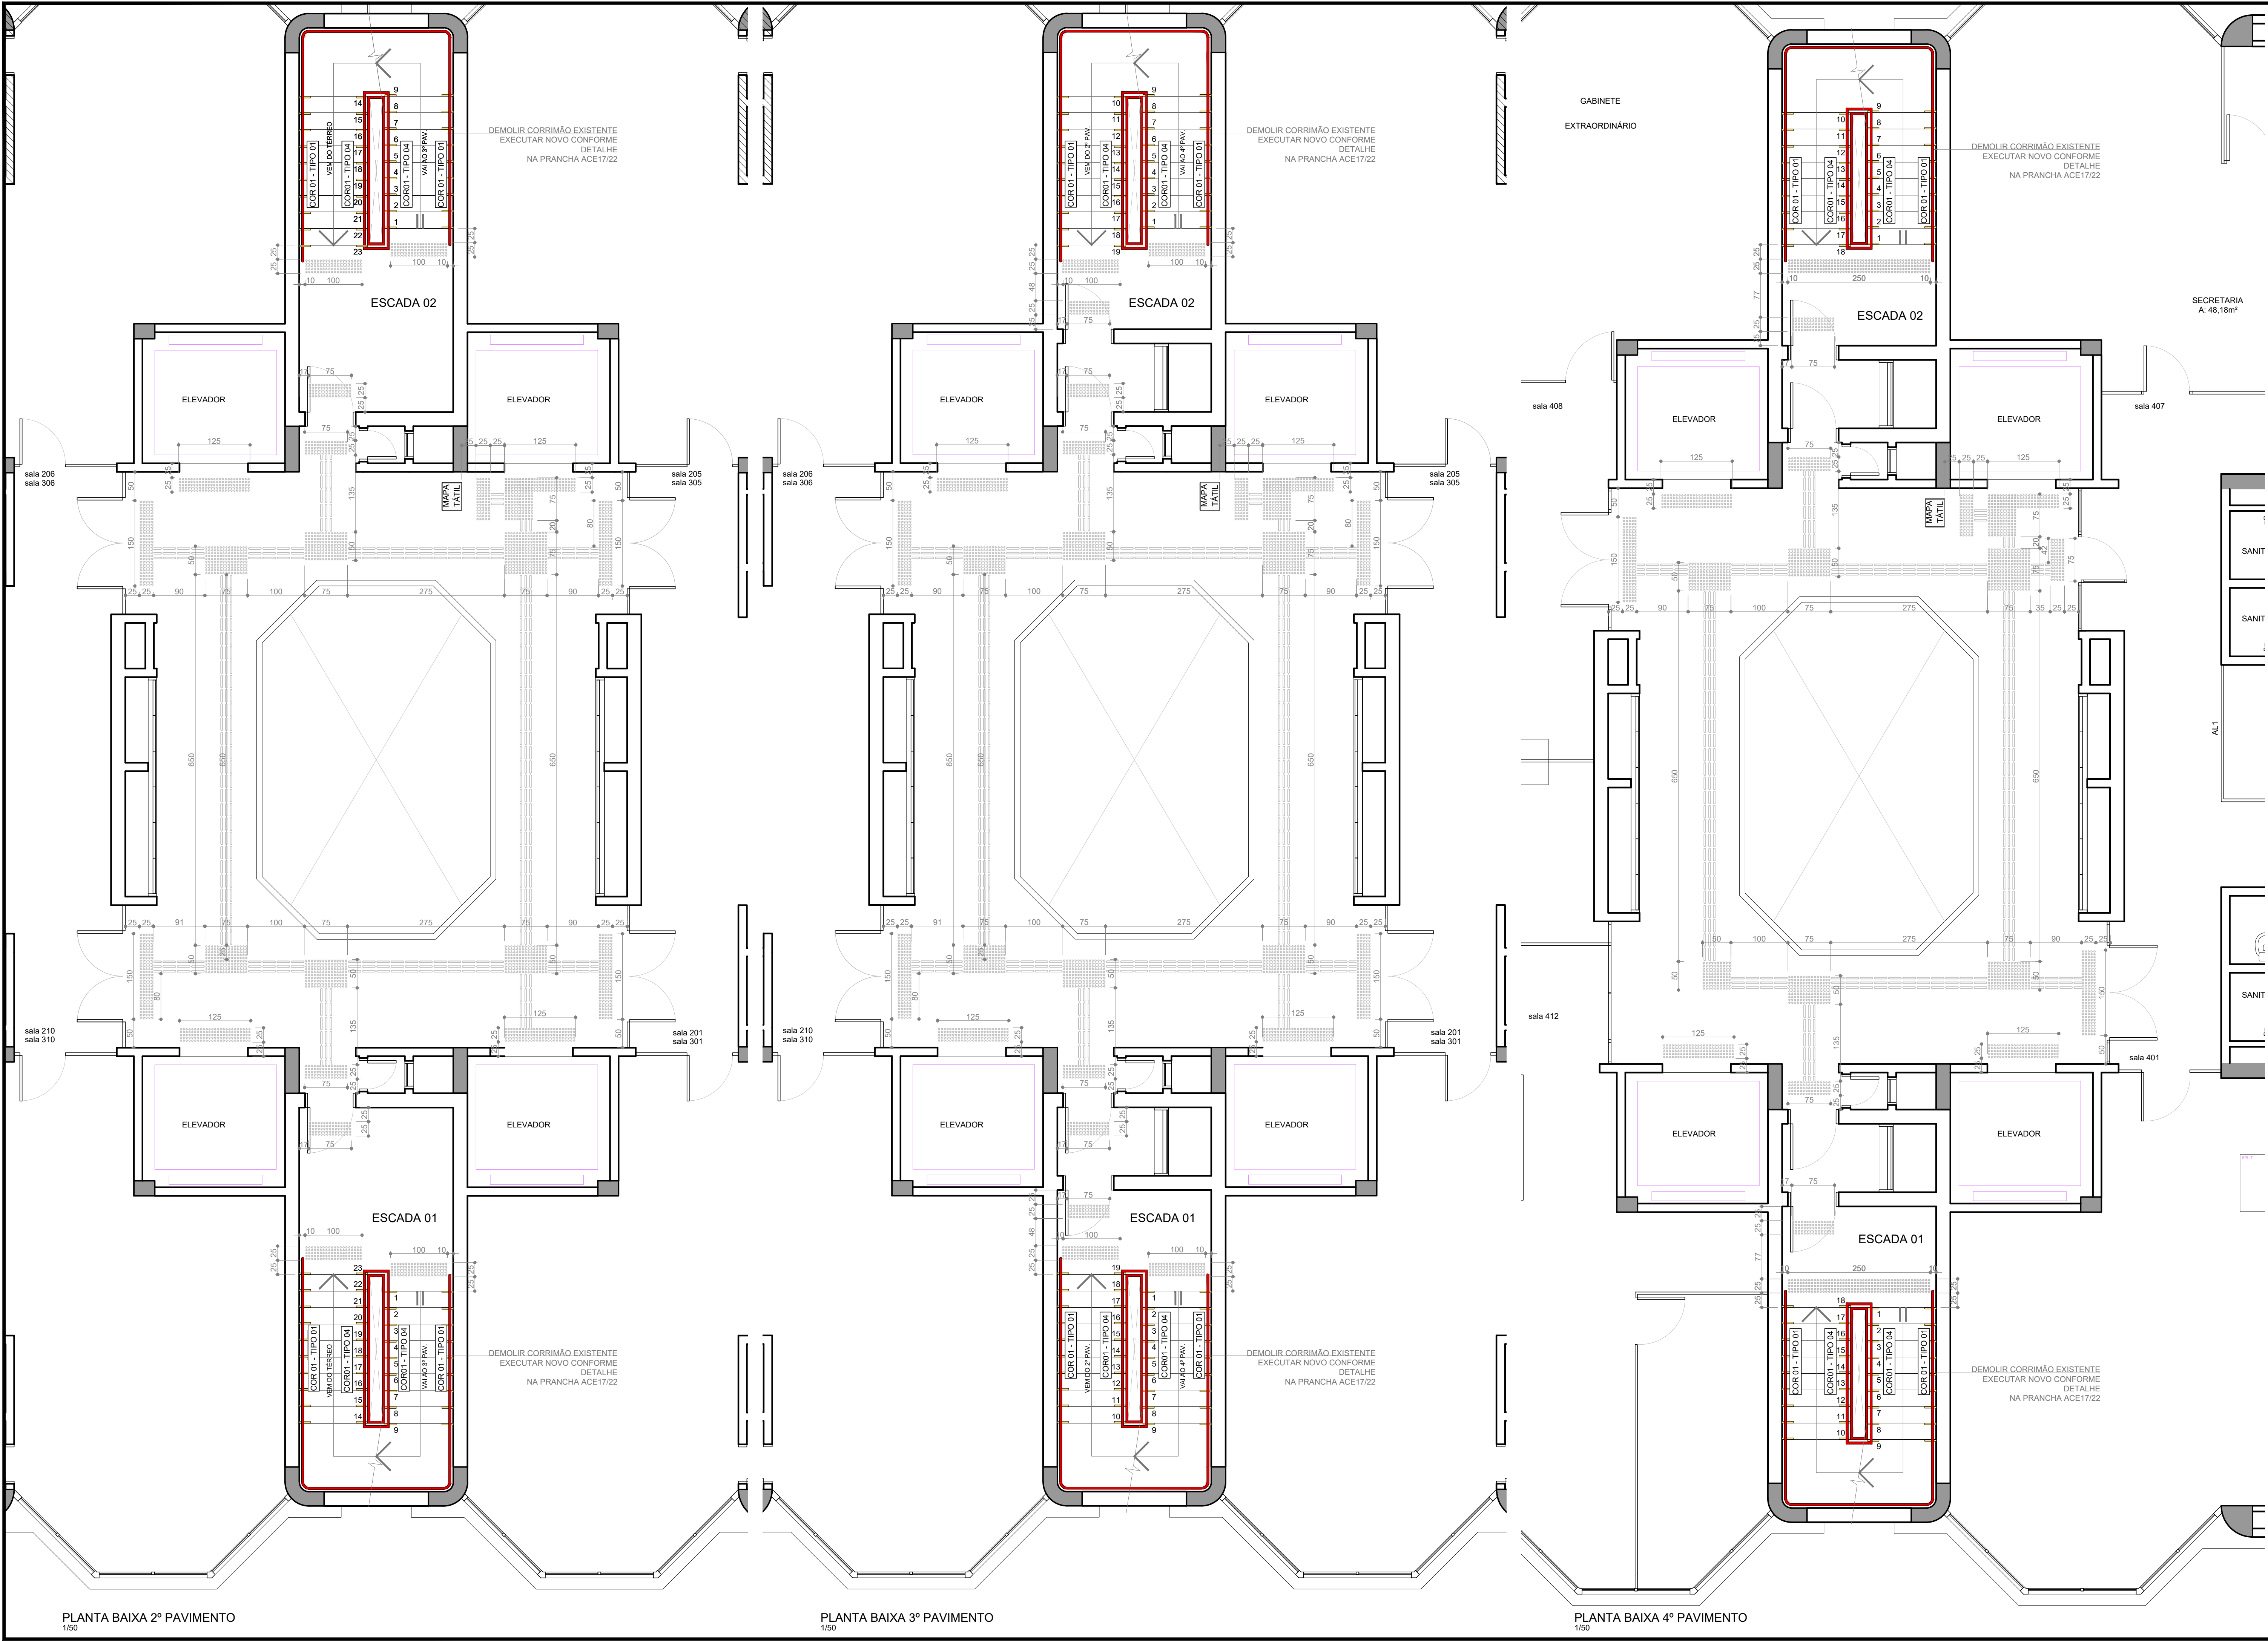

LOCALIZAÇÃO - 3º PAVIMENTO

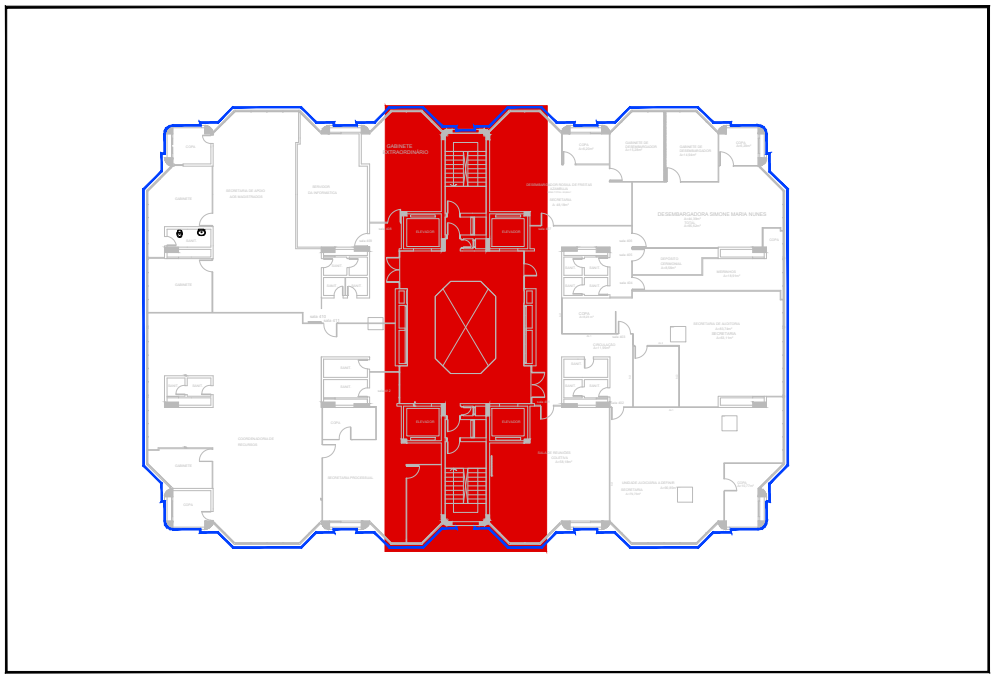

LOCALIZAÇÃO - 4º PAVIMENTO

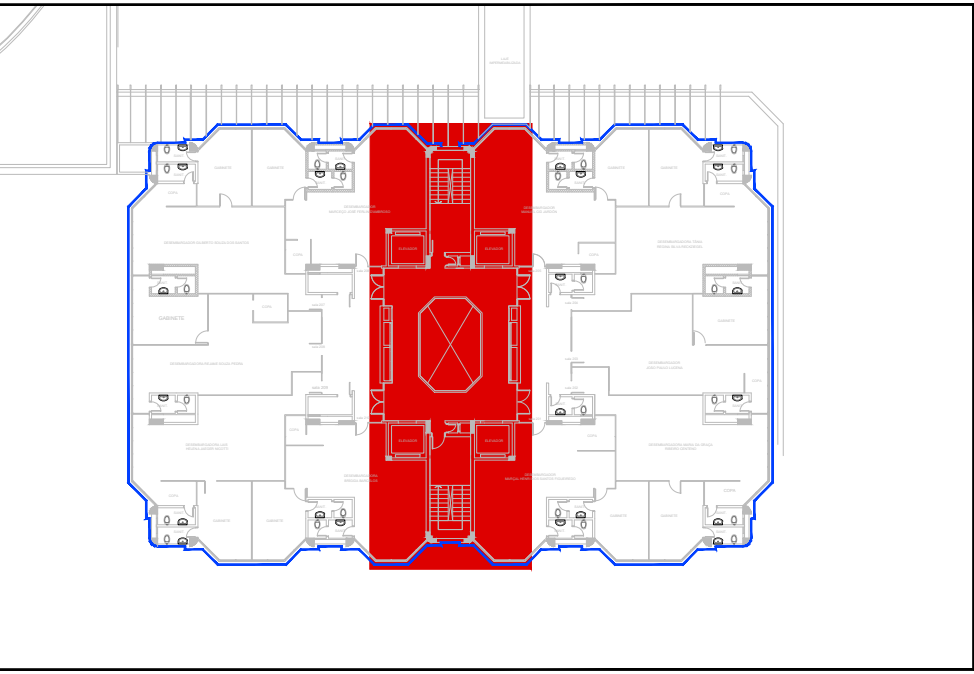





LOCALIZAÇÃO - 2º PAVIMENTO

REVISÃO	08	22/11/2022	DIPROJ: SUBSTITUIÇÃO PISOS TÁTEIS INTERNOS POR AÇO INOX, APARAFUSADOS INDIVIDUALMENTE
REVISÃO	07	01/06/2022	SEPROJ: ADEQUAÇÕES A PEDIDO DA SEMPRO
REVISÃO	06	01/02/2022	SEPROJ: ADEQUAÇÕES CONFORME PROJETO DE PPCI
REVISÃO	05	15/12/2021	CONFORME COMENTÁRIOS ENCAMINHADOS EM 15/12/2021
REVISÃO	04	14/12/2021	CONFORME COMENTÁRIOS ENCAMINHADOS EM 13/12/2021
REVISÃO	03	10/12/2021	CONFORME COMENTÁRIOS ENCAMINHADOS EM 07/12/2021
REVISÃO	02	06/12/2021	CONFORME COMENTÁRIOS ENCAMINHADOS EM 26/11/2021
REVISÃO	01	19/11/2021	CONFORME COMENTÁRIOS ENCAMINHADOS EM 08/11/2021
EMIÇÃO INICIAL	00	22/10/2021	EMITIDO PARA COMENTÁRIOS


TRIBUNAL REGIONAL DO TRABALHO DA 4ª REGIÃO
AV. PRAIA DE BELAS, 1100 - PORTO ALEGRE/RS - BAIRRO MENINO DEUS - CEP 90110-900
SECRETARIA DE MANUTENÇÃO E PROJETOS - PRÉDIO ANEXO ADMINISTRATIVO - 5º ANDAR
FONE:(051) 3255-2804 - sempre@trt4.jus.br

CONTRATADA	SANTINI E ROCHA ARQUITETOS		
ESPECIALIDADE	ARQUITETURA		
RESPONSÁVEL TÉCNICO	ARQ. HENRIQUE ROCHA - CAURS A4517-9		
ETAPA	ACESSIBILIDADE		
ESQUIPE	ARQ. HENRIQUE COSTAMILAN - CAU A65670-4		


OBRA	JUSTIÇA DO TRABALHO DE PORTO ALEGRE ADEQUAÇÃO DE ACESSIBILIDADE		
ENDEREÇO	RUA AVENIDA PRAIA DE BELAS, 1100 - PORTO ALEGRE/RS		
AUTOR DO ANTERPROJETO DE ARQUITETURA	-		
CONTEÚDO	PRÉDIO SEDE PLANTA BAIXA 2º, 3º e 4º PAVIMENTO		
PRANCHA	ACE04/21		

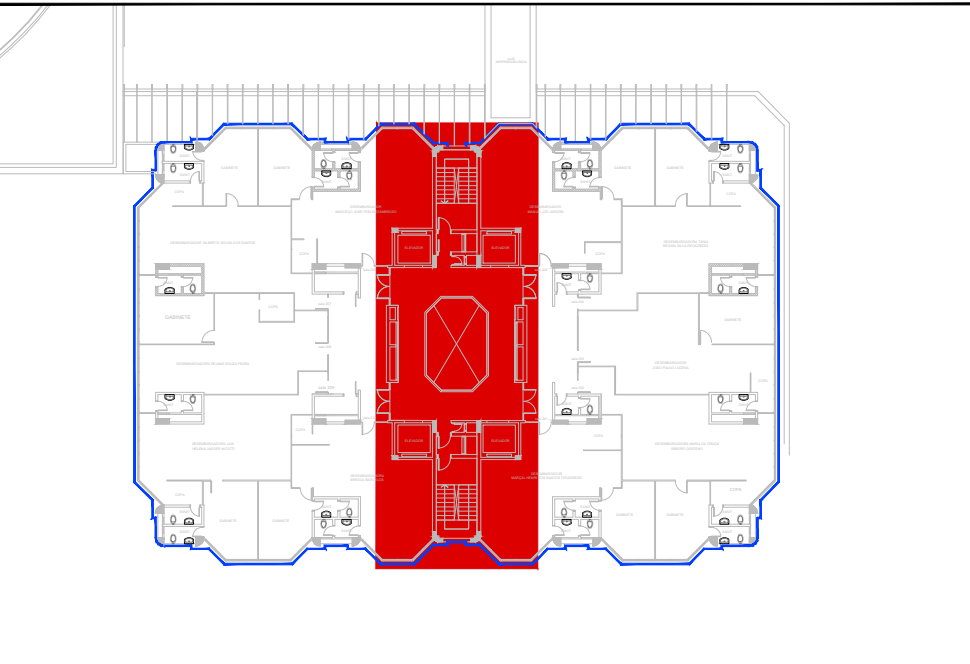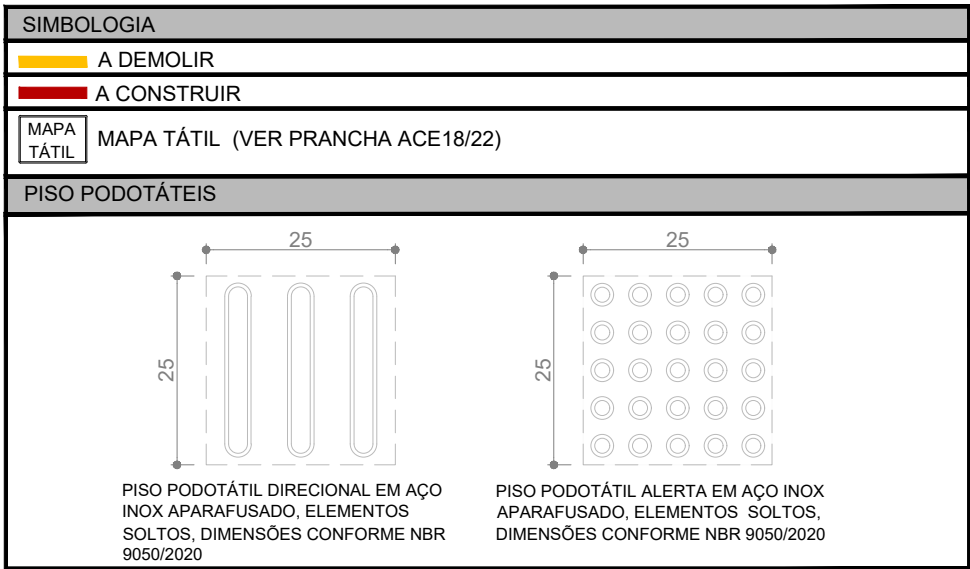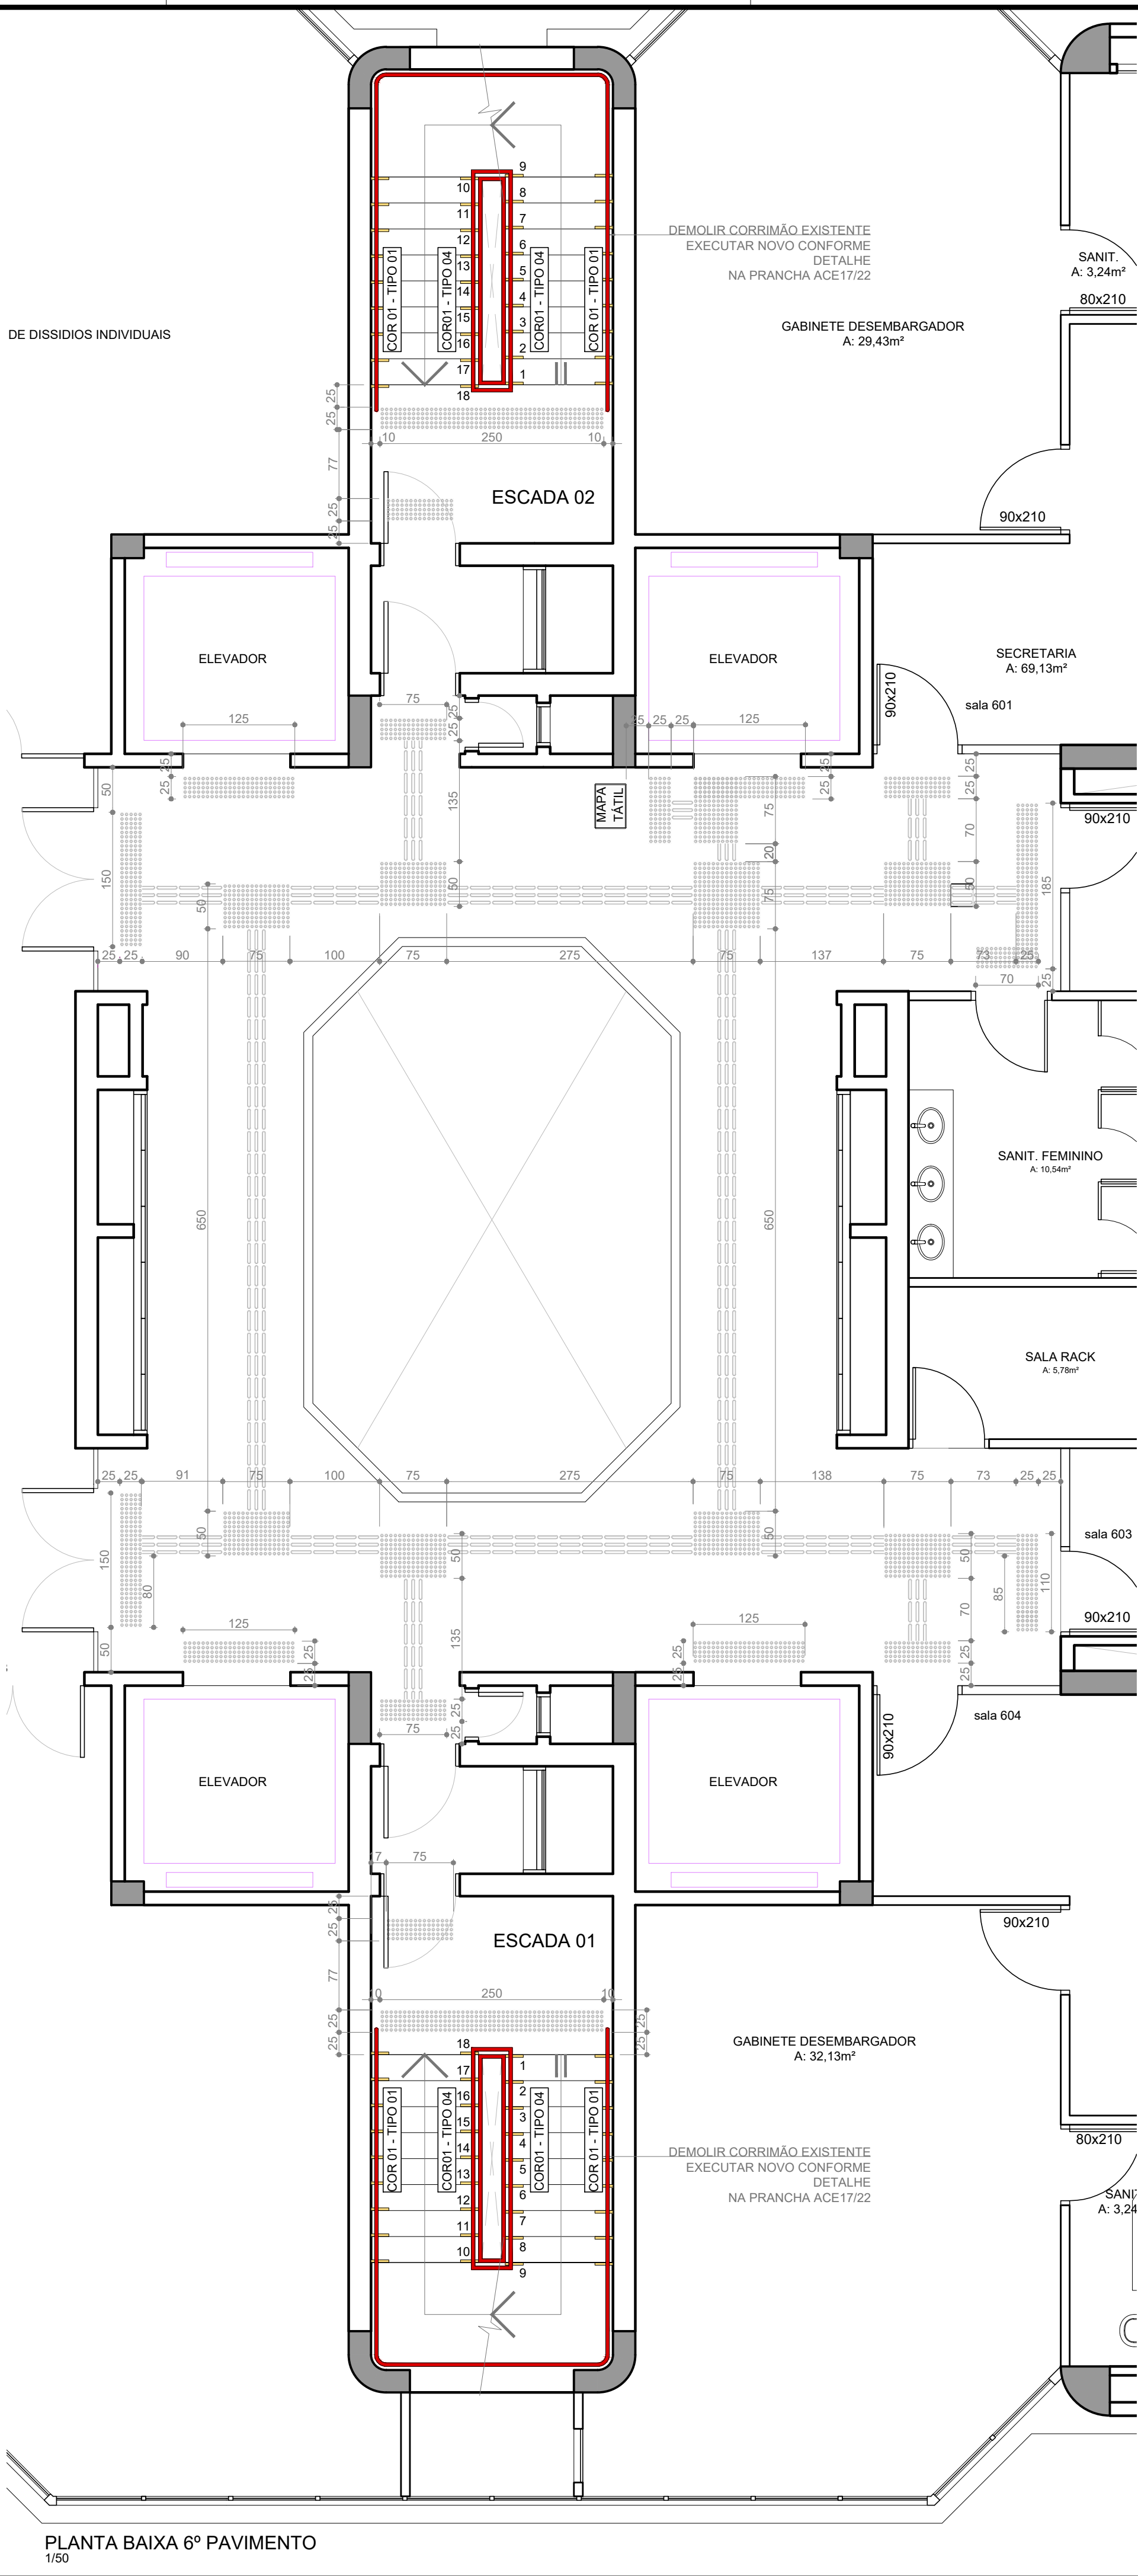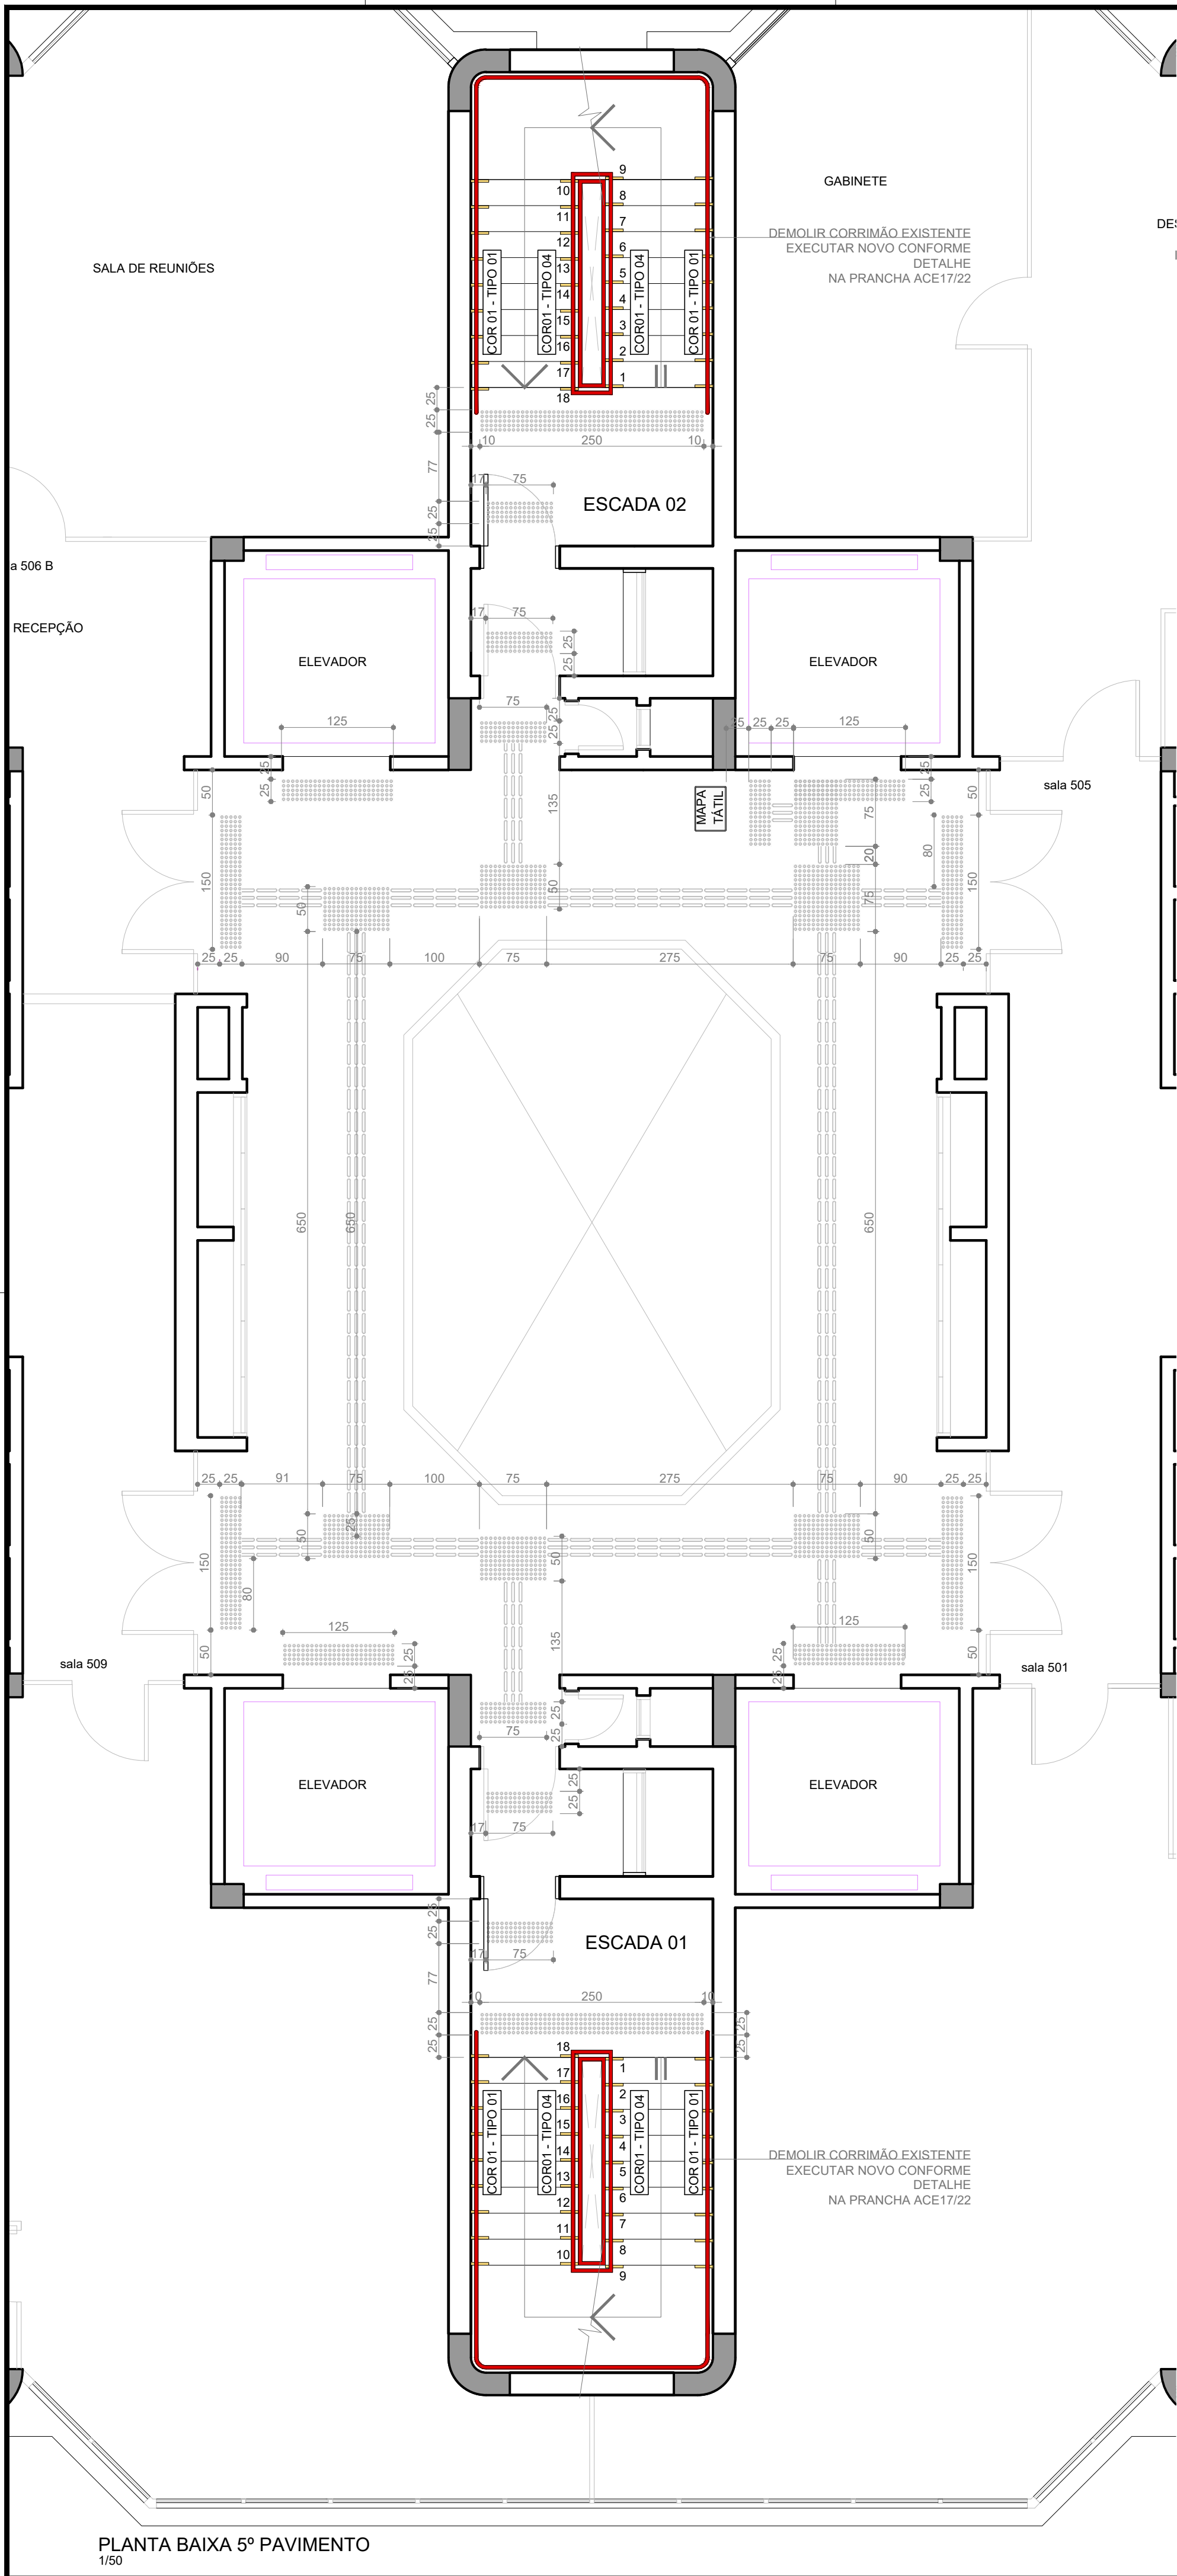

LOCALIZAÇÃO - 5º PAVIMENTO
1/500

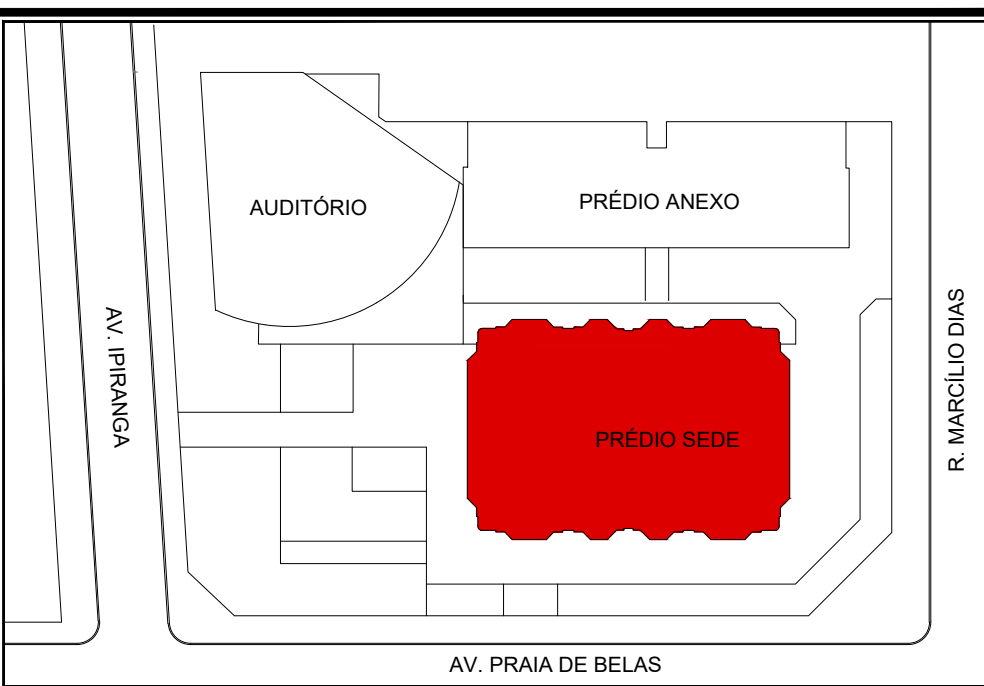

IMPLANTAÇÃO
1/1000

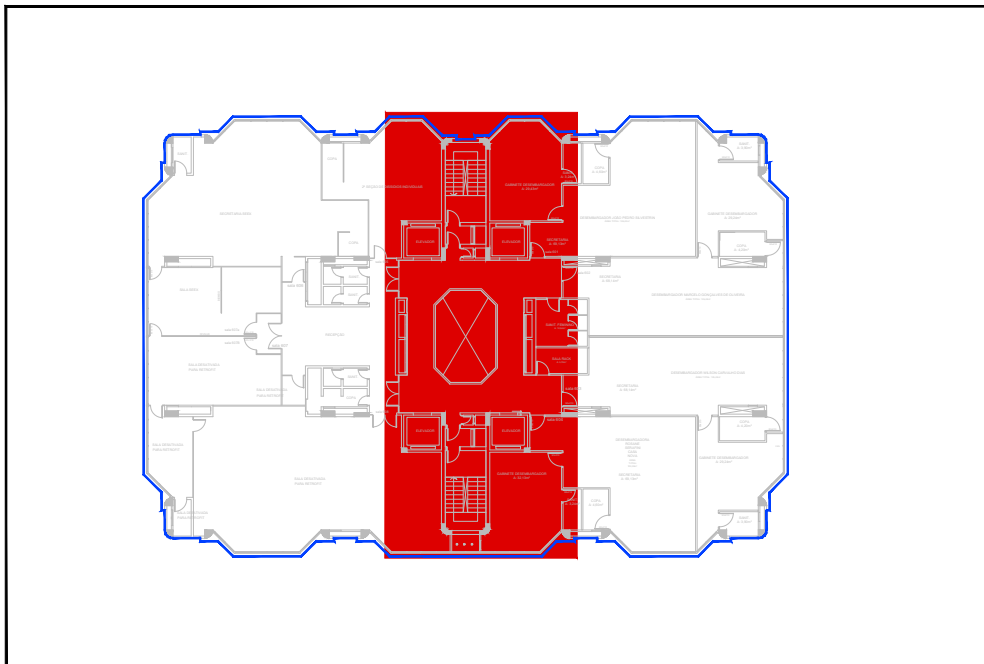



LOCALIZAÇÃO - 6º PAVIMENTO
1/500

REVISÃO	08	22/11/2022	DIPROJ: SUBSTITUIÇÃO PISOS TÁTEIS INTERNOS POR AÇO INOX, APARAFUSADOS INDIVIDUALMENTE
REVISÃO	07	01/06/2022	SEPROJ: ADEQUAÇÕES A PEDIDO DA SEMPRO
REVISÃO	06	01/02/2022	SEPROJ: ADEQUAÇÕES CONFORME PROJETO DE PPCI
REVISÃO	05	15/12/2021	CONFORME COMENTÁRIOS ENCAMINHADOS EM 15/12/2021
REVISÃO	04	14/12/2021	CONFORME COMENTÁRIOS ENCAMINHADOS EM 13/12/2021
REVISÃO	03	10/12/2021	CONFORME COMENTÁRIOS ENCAMINHADOS EM 07/12/2021
REVISÃO	02	06/12/2021	CONFORME COMENTÁRIOS ENCAMINHADOS EM 26/11/2021
REVISÃO	01	19/11/2021	CONFORME COMENTÁRIOS ENCAMINHADOS EM 08/11/2021
EMIÇÃO INICIAL	00	22/10/2021	EMITIDO PARA COMENTÁRIOS


TRIBUNAL REGIONAL DO TRABALHO DA 4ª REGIÃO
AV. PRAIA DE BELAS, 1100 - PORTO ALEGRE/RS - BAIRRO MENINO DEUS - CEP 90110-903
SECRETARIA DE MANUTENÇÃO E PROJETOS - PRÉDIO ANEXO ADMINISTRATIVO - 5º ANDAR
FONE:(051) 3255-2804 - sempro@trt4.jus.br

CONTRATADA	SANTINI E ROCHA ARQUITETOS SOCIEDADE SIMPLS LTDA RUA MOSTARDEIRO, 992 - CONJ. 03 - PORTO ALEGRE/RS - BAIRRO INDEPENDÊNCIA - CEP 90430-000 FONE 051 3332-6911 CNPJ: 90.157.553/0001-45	
ESPECIALIDADE	ARQUITETURA	ETAPA
RESPONSÁVEL TÉCNICO		ACESSIBILIDADE
	ARQ. HENRIQUE ROCHA - CAURS A4517-9	EQUIPE
		ARQ. HENRIQUE COSTAMILAN - CAU A65670-4

OBRA	JUSTIÇA DO TRABALHO DE PORTO ALEGRE ADEQUAÇÃO DE ACESSIBILIDADE	
ENDEREÇO	RUA AVENIDA PRAIA DE BELAS, 1100 - PORTO ALEGRE/RS	
AUTOR DO ANTEPROJETO DE ARQUITETURA	-	
CONTEÚDO	PRÉDIO SEDE PLANTA BAIXA 5º E 6º PAVIMENTO	TRT 4ª REGIÃO ESCALA 1/50 PRANCHAS ACE05/21

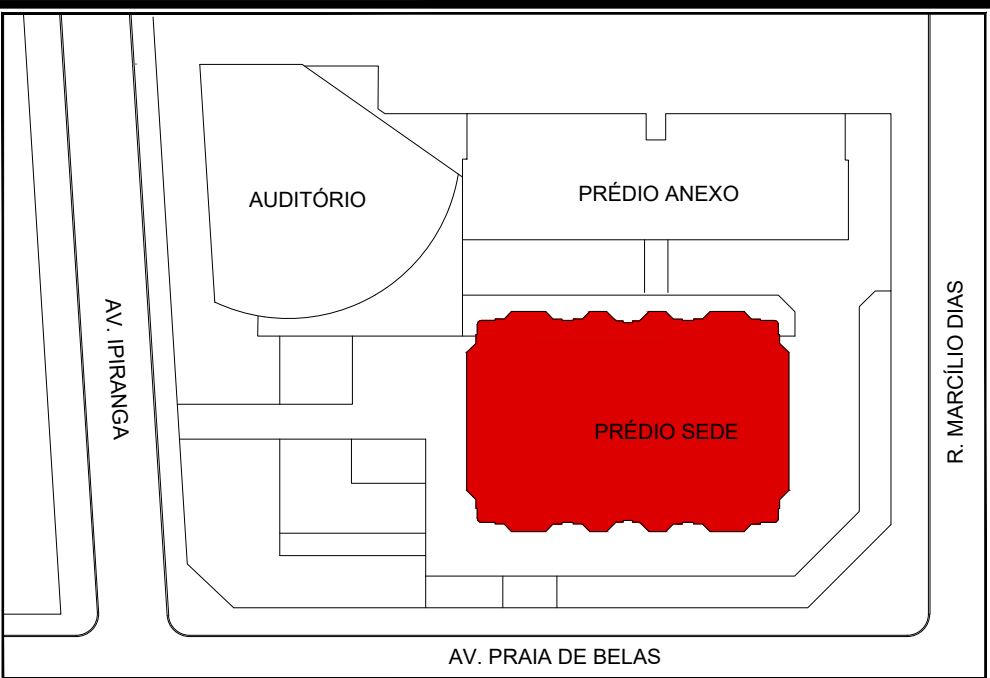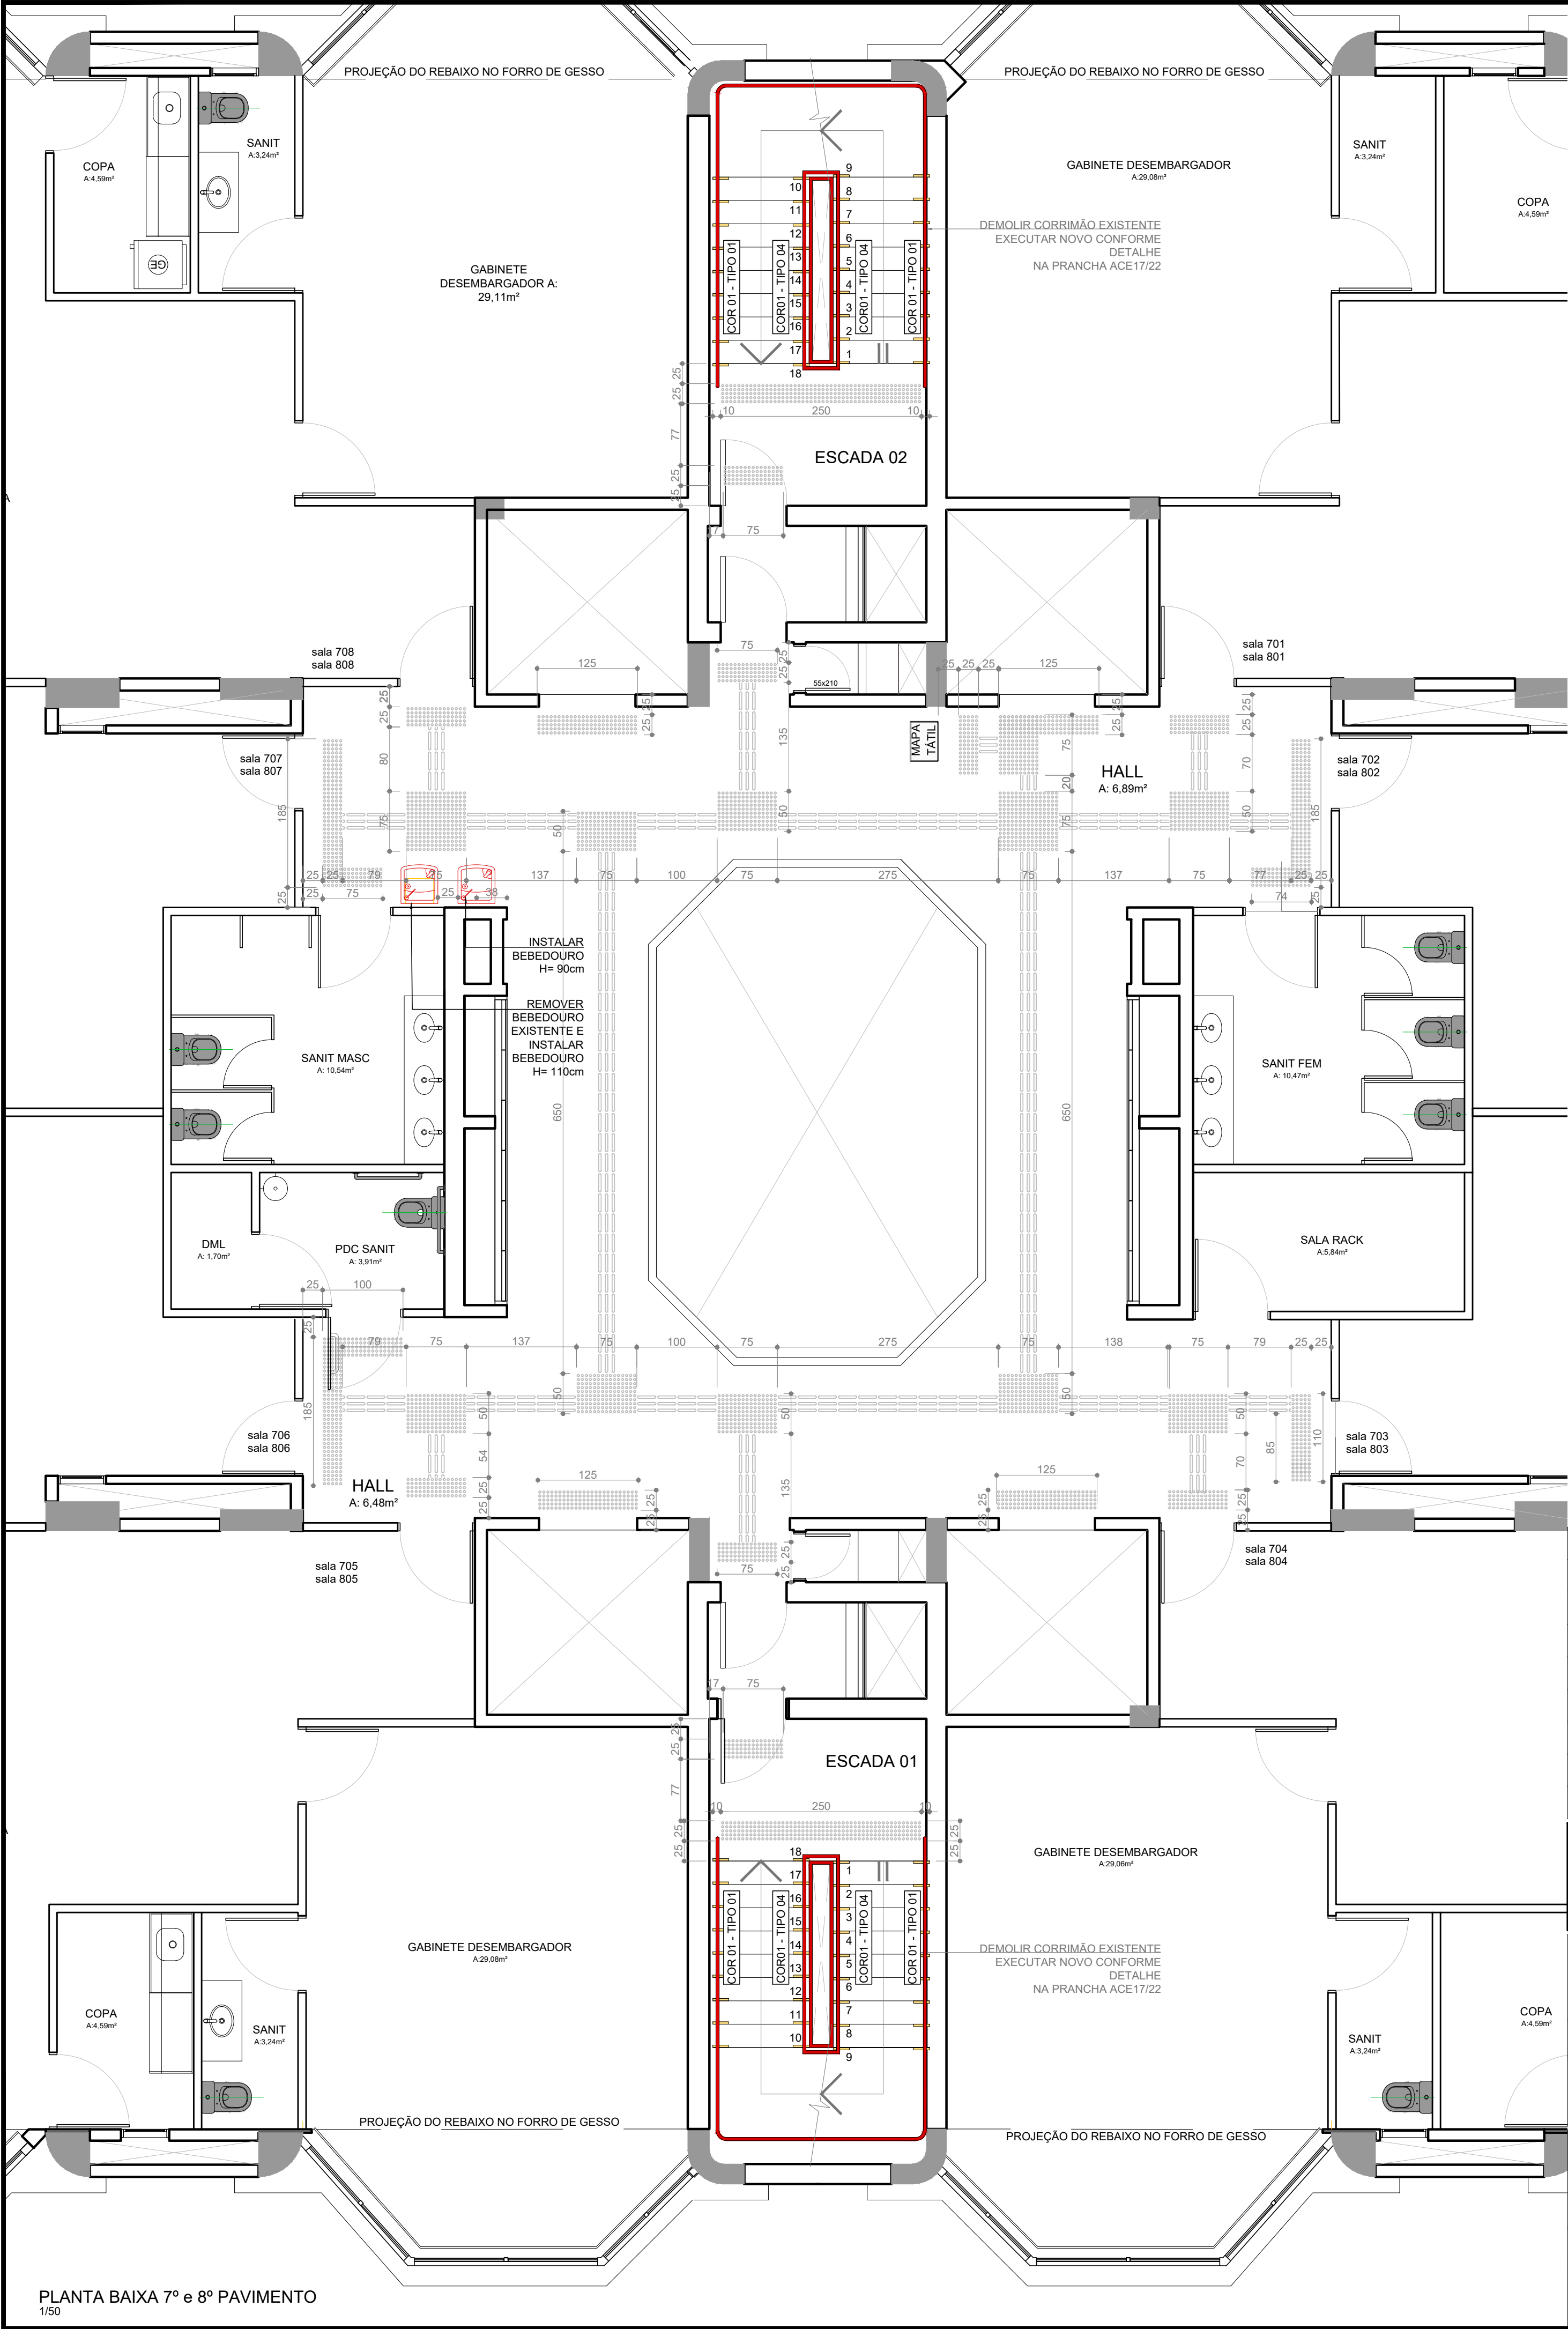

IMPLANTAÇÃO
1/1000

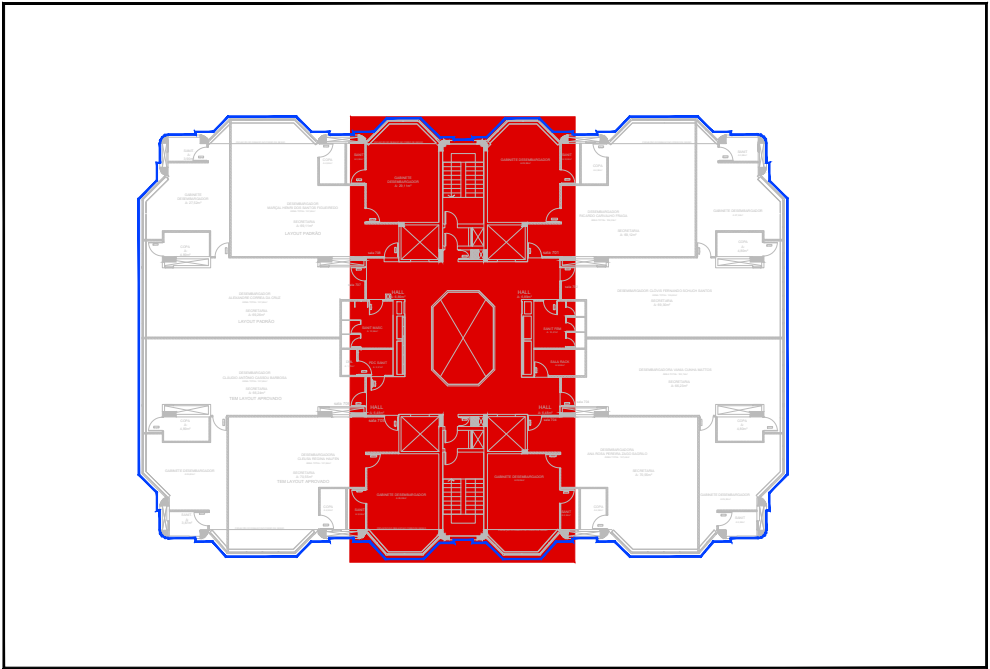

LOCALIZAÇÃO - 7º E 8º PAVIMENTO
1/500


SIMBOLOGIA	
	A DEMOLIR
	A CONSTRUIR
	MAPA TÁTIL (VER PRANCHA ACE18/22)
PISO PODOTÁTEIS	
	PISO PODOTÁTIL DIRECIONAL EM AÇO INOX APARAFUSADO, ELEMENTOS SOLTOS, DIMENSÕES CONFORME NBR 9050/2020
	PISO PODOTÁTIL ALERTA EM AÇO INOX APARAFUSADO, ELEMENTOS SOLTOS, DIMENSÕES CONFORME NBR 9050/2020

REVISÃO	08	22/11/2022	DIPROJ: SUBSTITUIÇÃO PISOS TÁTEIS INTERNOS POR AÇO INOX, APARAFUSADOS INDIVIDUALMENTE
REVISÃO	07	01/06/2022	SEPROJ: ADEQUAÇÕES A PEDIDO DA SEMPRO
REVISÃO	06	01/02/2022	SEPROJ: ADEQUAÇÕES CONFORME PROJETO DE PPCI
REVISÃO	05	15/12/2021	CONFORME COMENTÁRIOS ENCAMINHADOS EM 15/12/2021
REVISÃO	04	14/12/2021	CONFORME COMENTÁRIOS ENCAMINHADOS EM 13/12/2021
REVISÃO	03	10/12/2021	CONFORME COMENTÁRIOS ENCAMINHADOS EM 07/12/2021
REVISÃO	02	06/12/2021	CONFORME COMENTÁRIOS ENCAMINHADOS EM 26/11/2021
REVISÃO	01	19/11/2021	CONFORME COMENTÁRIOS ENCAMINHADOS EM 08/11/2021
EMIÇÃO INICIAL	00	22/10/2021	EMITIDO PARA COMENTÁRIOS


TRIBUNAL REGIONAL DO TRABALHO DA 4ª REGIÃO
AV. PRAIA DE BELAS, 1100 - PORTO ALEGRE/RS - BAIRRO MENINO DEUS - CEP 90110-903
SECRETARIA DE MANUTENÇÃO E PROJETOS - PRÉDIO ANEXO ADMINISTRATIVO - 5º ANDAR
FONE:(051) 3255-2804 - sempro@trt4.jus.br

CONTRATADA SANTINI ROCHA ARQUITETOS		SANTINI E ROCHA ARQUITETOS SOCIEDADE SIMPLES LTDA RUA MOSTARDEIRO, 992 - CONJ. 03 - PORTO ALEGRE/RS - BAIRRO INDEPENDÊNCIA - CEP 90430-000 FONE 051 3332-6911 CNPJ: 90.157.553/0001-45	
ESPECIALIDADE ARQUITETURA		ETAPA ACESSIBILIDADE	
RESPONSÁVEL TÉCNICO ARQ. HENRIQUE ROCHA - CAURS A4517-9		EQUIPE ARQ. HENRIQUE COSTAMILAN - CAU A65670-4	
OBRA JUSTIÇA DO TRABALHO DE PORTO ALEGRE ADEQUAÇÃO DE ACESSIBILIDADE ENDEREÇO RUA AVENIDA PRAIA DE BELAS, 1100 - PORTO ALEGRE/RS AUTOR DO ANTEPROJETO DE ARQUITETURA - CONTEÚDO PRÉDIO SEDE PLANTA BAIXA 7º E 8º PAVIMENTO		TRT 4ª REGIÃO ESCALA 1/50 PRANCHA ACE06/21	


PLANTA BAIXA 7º e 8º PAVIMENTO
1/50

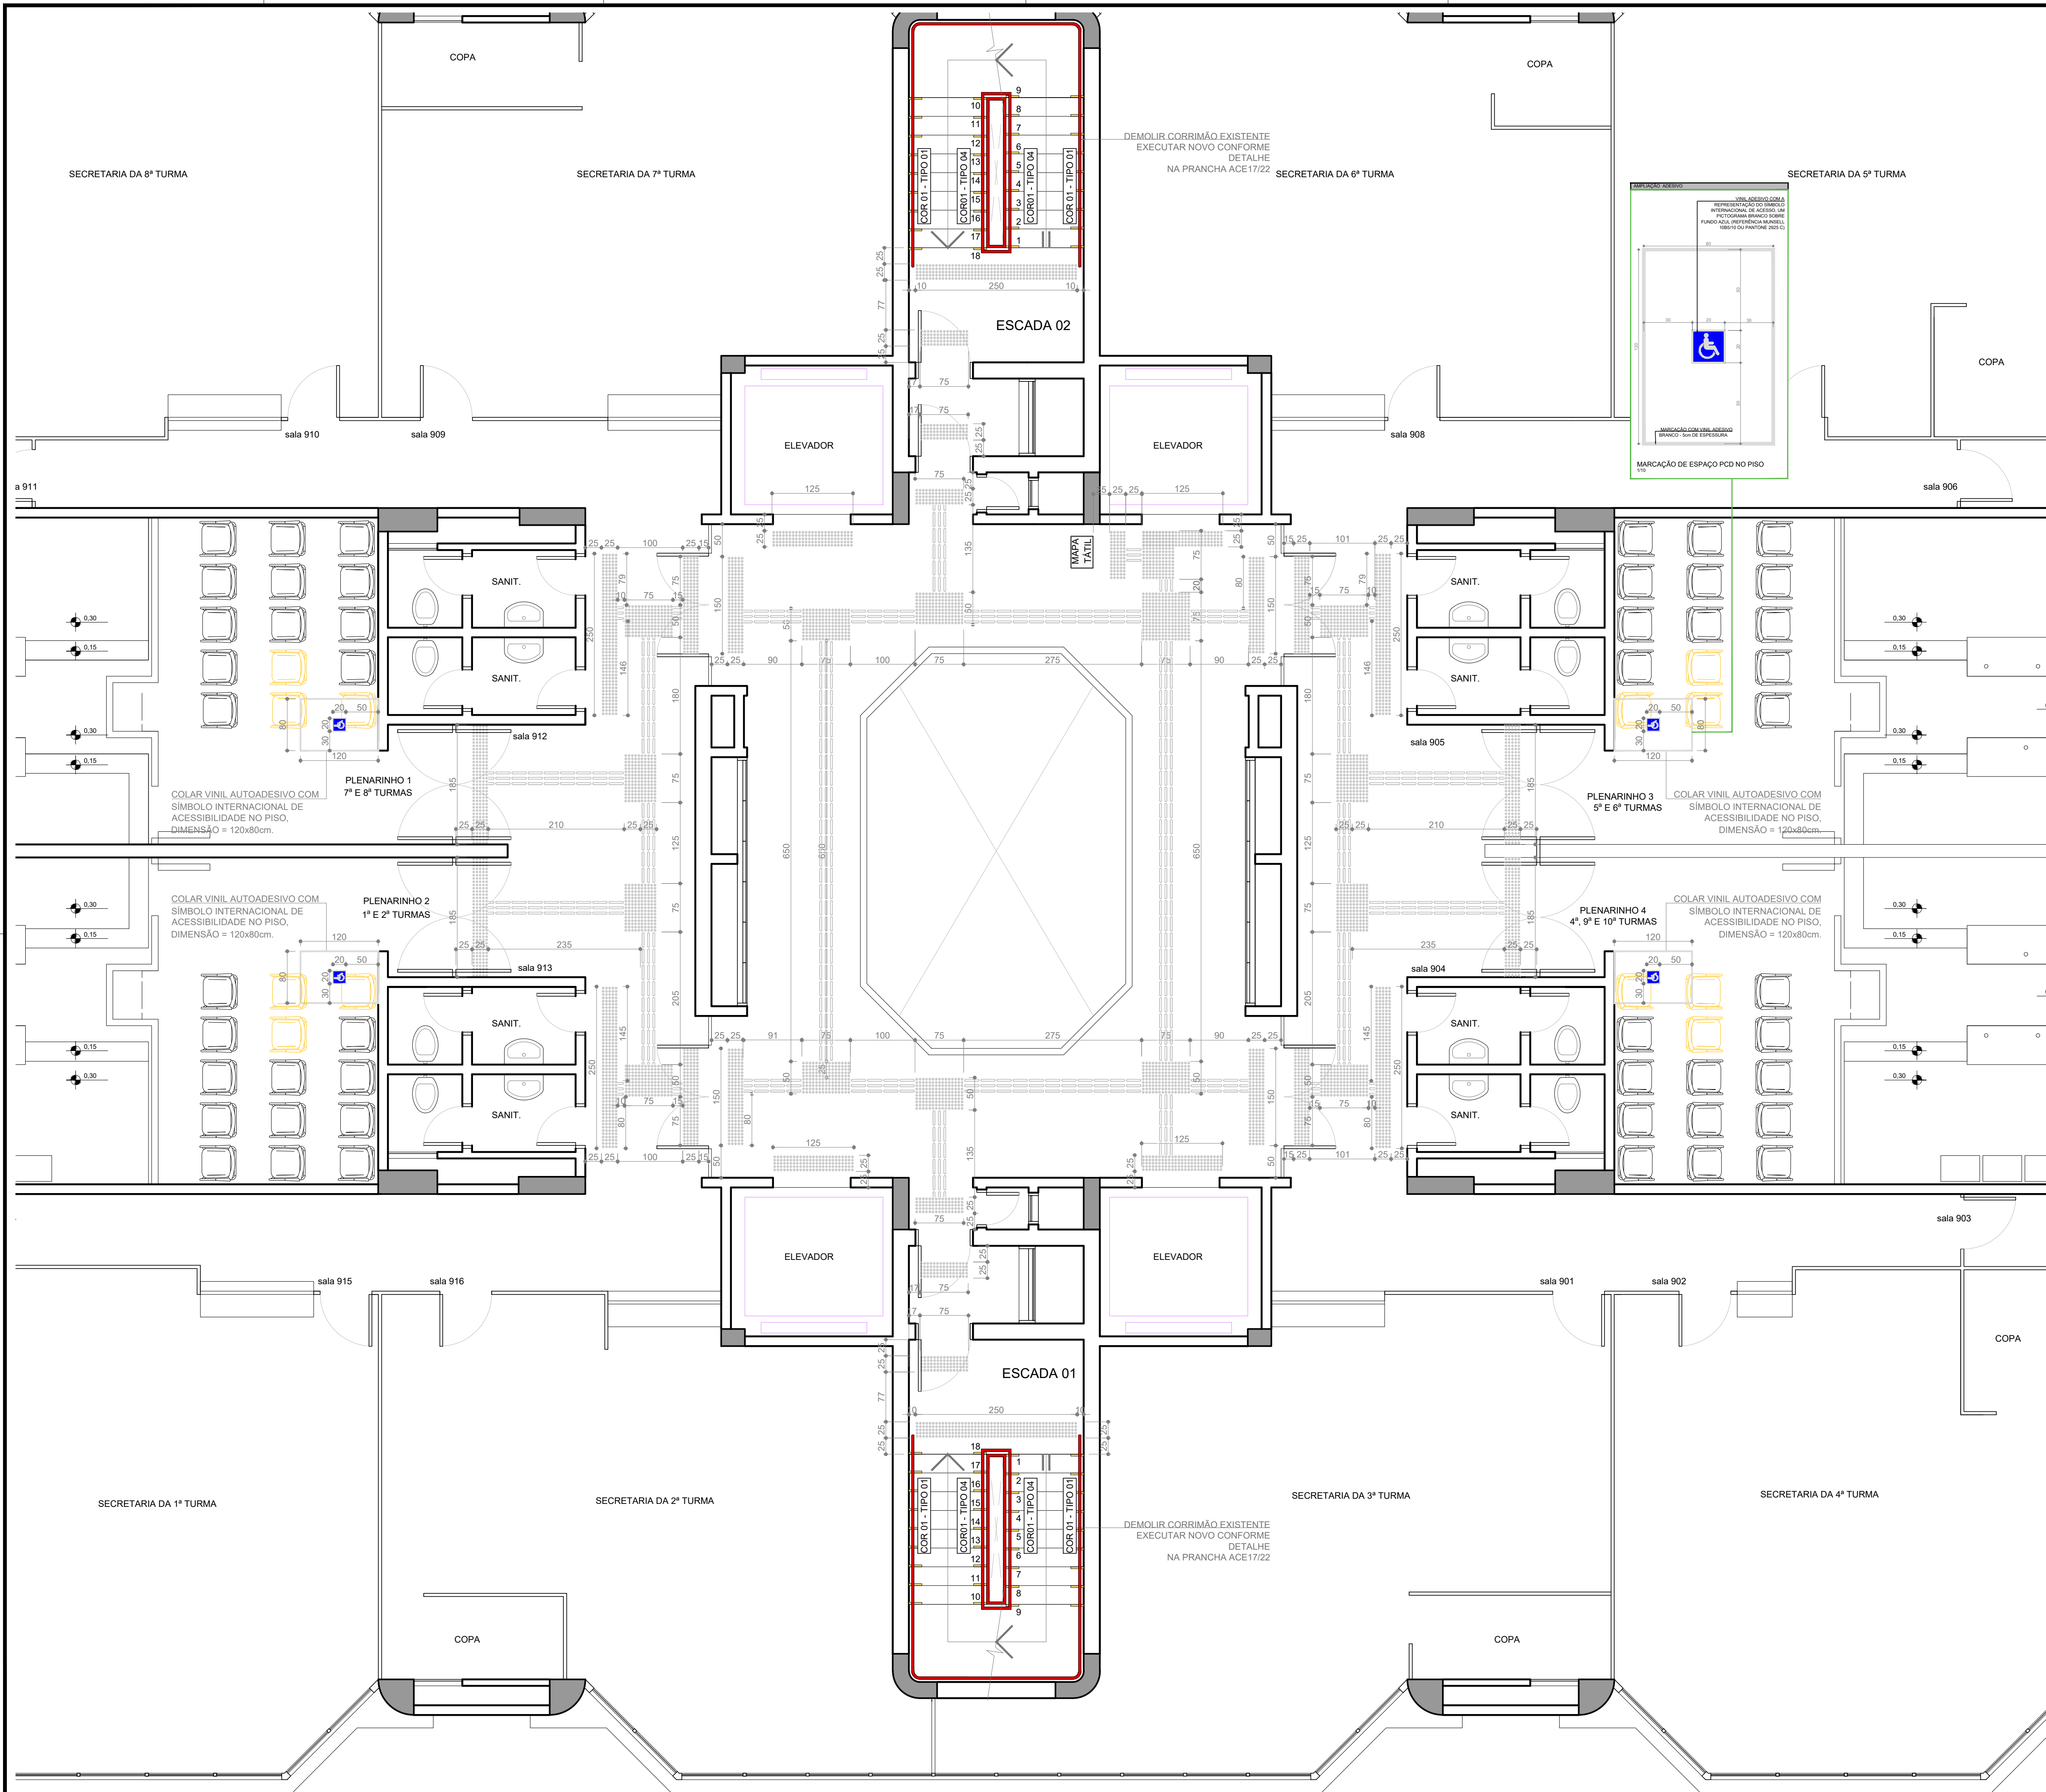

PLANTA BAIXA 9º PAVIMENTO
1/50

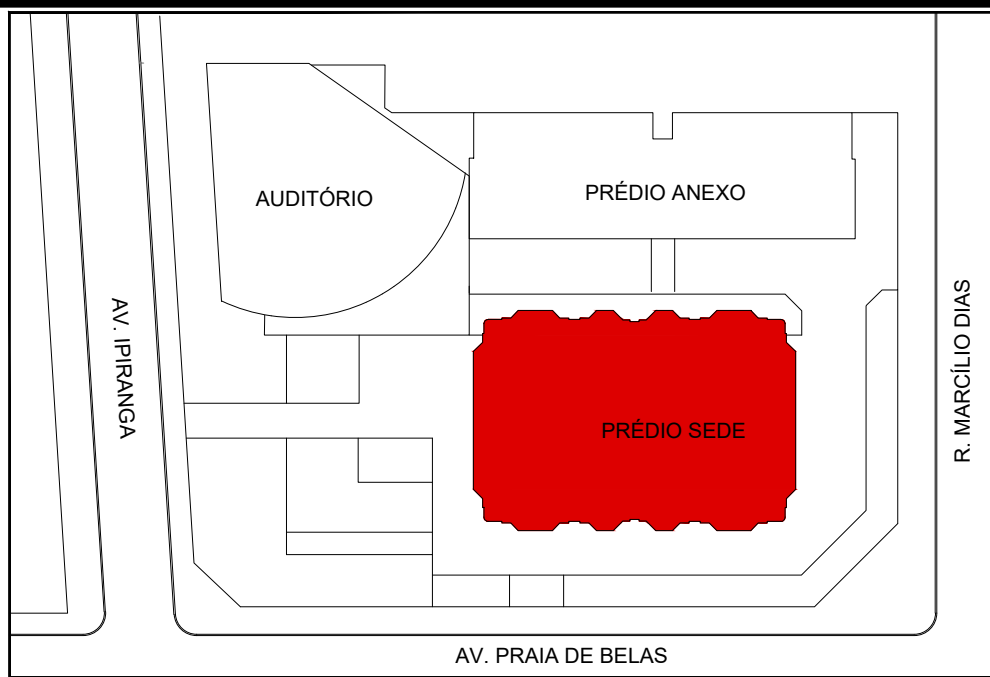

IMPLANTAÇÃO
1/1000

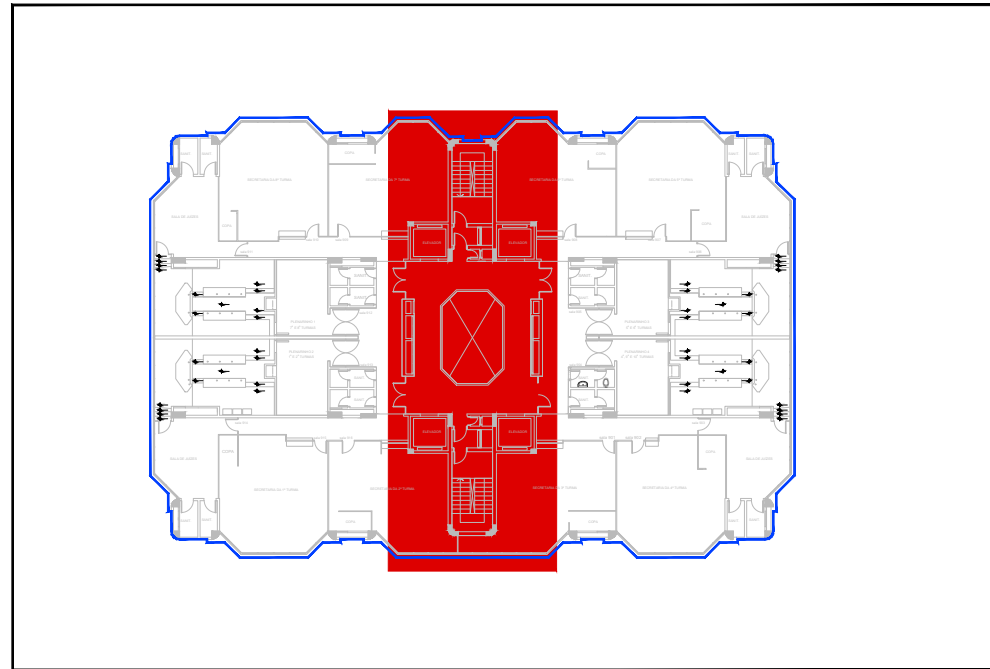

LOCALIZAÇÃO - 9º PAVIMENTO
1/500


SIMBOLÓGIA	
	A DEMOLIR
	A CONSTRUIR
MAPA TÁTIL	
MAPA TÁTIL (VER PRANCHA ACE18/22)	
PISO PODOTÁTEIS	
PISO PODOTÁTIL DIRECIONAL EM AÇO INOX APARAFUSADO, ELEMENTOS SOLTOS, DIMENSÕES CONFORME NBR 9050/2020	PISO PODOTÁTIL ALERTA EM AÇO INOX APARAFUSADO, ELEMENTOS SOLTOS, DIMENSÕES CONFORME NBR 9050/2020

REVISÃO	08	22/11/2022	DIPROJ.: SUBSTITUIÇÃO PISOS TÁTEIS INTERNOS POR AÇO INOX, APARAFUSADOS INDIVIDUALMENTE
REVISÃO	07	01/06/2022	SEPROJ.: ADEQUAÇÕES A PEDIDO DA SEMPRO
REVISÃO	06	01/02/2022	SEPROJ.: ADEQUAÇÕES CONFORME PROJETO DE PPCI
REVISÃO	05	15/12/2021	CONFORME COMENTÁRIOS ENCAMINHADOS EM 15/12/2021
REVISÃO	04	14/12/2021	CONFORME COMENTÁRIOS ENCAMINHADOS EM 13/12/2021
REVISÃO	03	10/12/2021	CONFORME COMENTÁRIOS ENCAMINHADOS EM 07/12/2021
REVISÃO	02	06/12/2021	CONFORME COMENTÁRIOS ENCAMINHADOS EM 26/11/2021
REVISÃO	01	19/11/2021	CONFORME COMENTÁRIOS ENCAMINHADOS EM 08/11/2021
EMIÇÃO INICIAL	00	22/10/2021	EMITIDO PARA COMENTÁRIOS


TRIBUNAL REGIONAL DO TRABALHO DA 4ª REGIÃO
AV. PRAIA DE BELAS, 1100 - PORTO ALEGRE/RS - BAIRRO MENINO DEUS - CEP 90110-903
SECRETARIA DE MANUTENÇÃO E PROJETOS - PRÉDIO ANEXO ADMINISTRATIVO - 5º ANDAR
FONE:(051) 3255-2804 - sempro@trt4.jus.br

CONTRATADA	
	SANTINI E ROCHA ARQUITETOS SOCIEDADE SIMPLS LTDA RUA MOSTARDEIRO, 992 - CONJ. 03 - PORTO ALEGRE/RS - BAIRRO INDEPENDÊNCIA - CEP 90430-000 FONE 051 3332-6911 CNPJ: 90.157.553/0001-45
ESPECIALIDADE	ETAPA
ARQUITETURA	ACESSIBILIDADE
RESPONSÁVEL TÉCNICO	EQUIPE
ARQ. HENRIQUE ROCHA - CAURS A4517-9	ARQ. HENRIQUE COSTAMILAN - CAU A65670-4


OBRA	
JUSTIÇA DO TRABALHO DE PORTO ALEGRE ADEQUAÇÃO DE ACESSIBILIDADE	
ENDEREÇO	TRT 4ª REGIÃO
RUA AVENIDA PRAIA DE BELAS, 1100 - PORTO ALEGRE/RS	ESCALA
AUTOR DO ANTEPROJETO DE ARQUITETURA	1/50
CONTEÚDO	PRANCHA
PRÉDIO SEDE PLANTA BAIXA 9º PAVIMENTO	ACE07/21

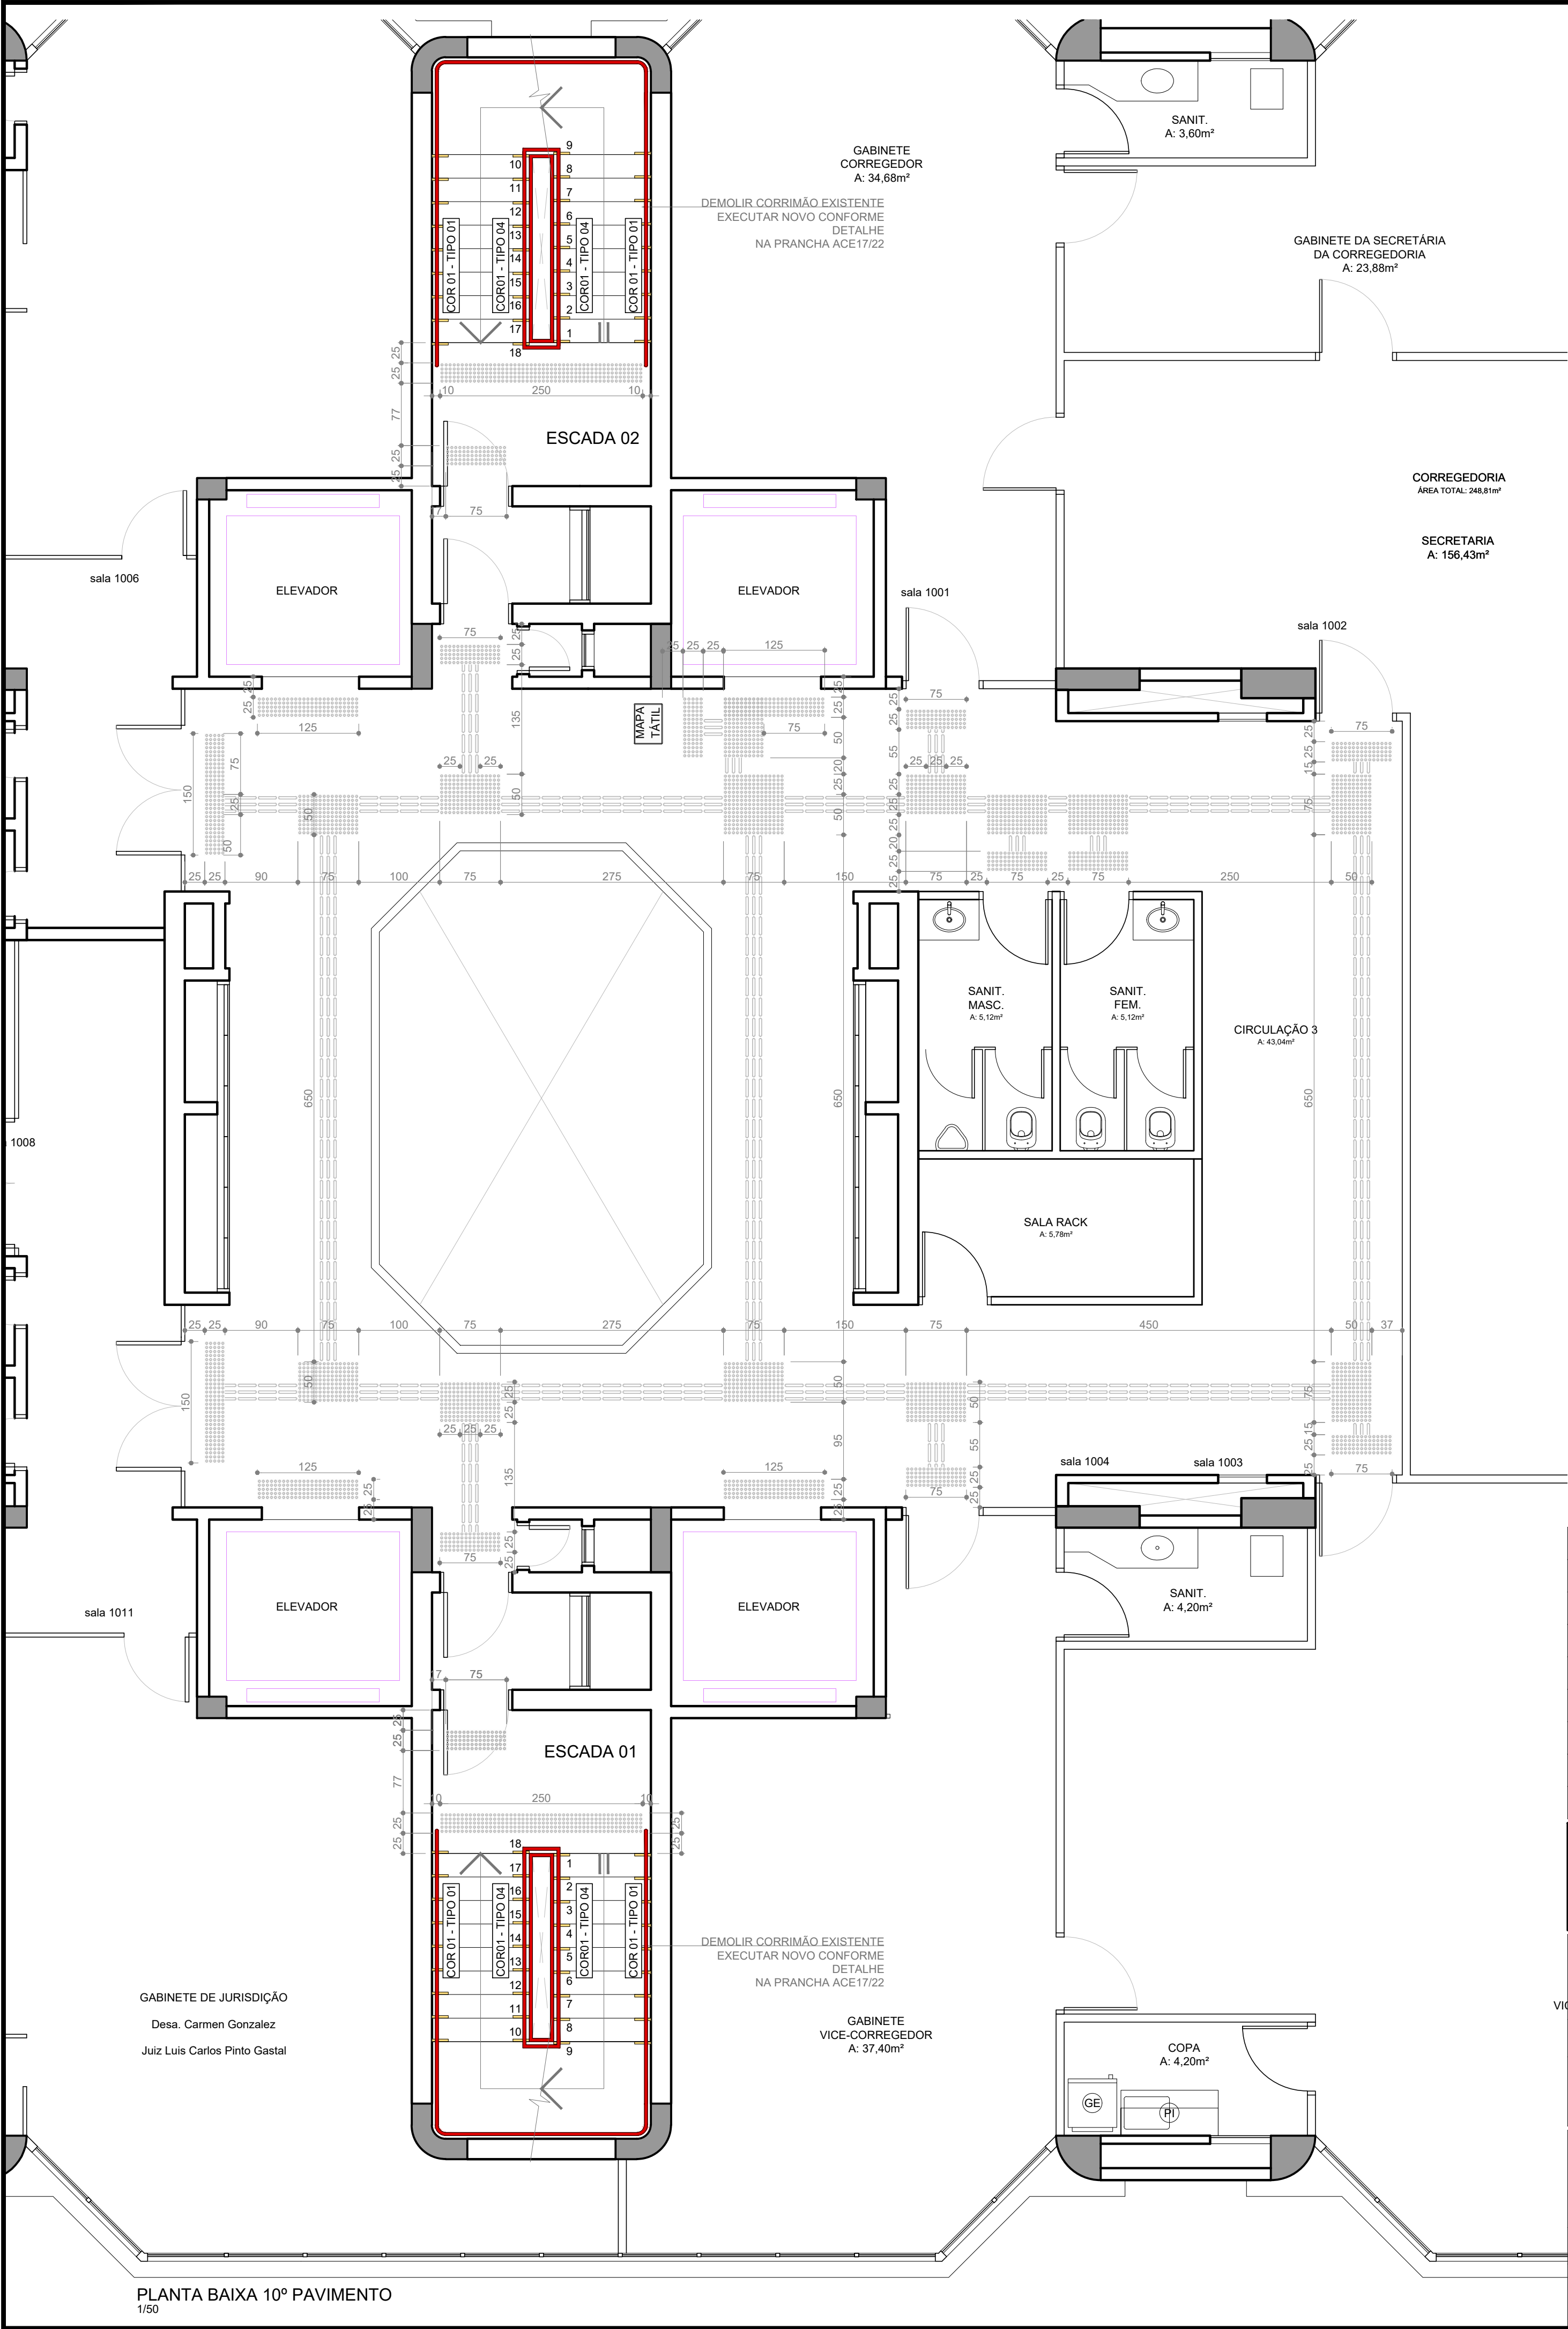

PLANTA BAIXA 10º PAVIMENTO
1/50

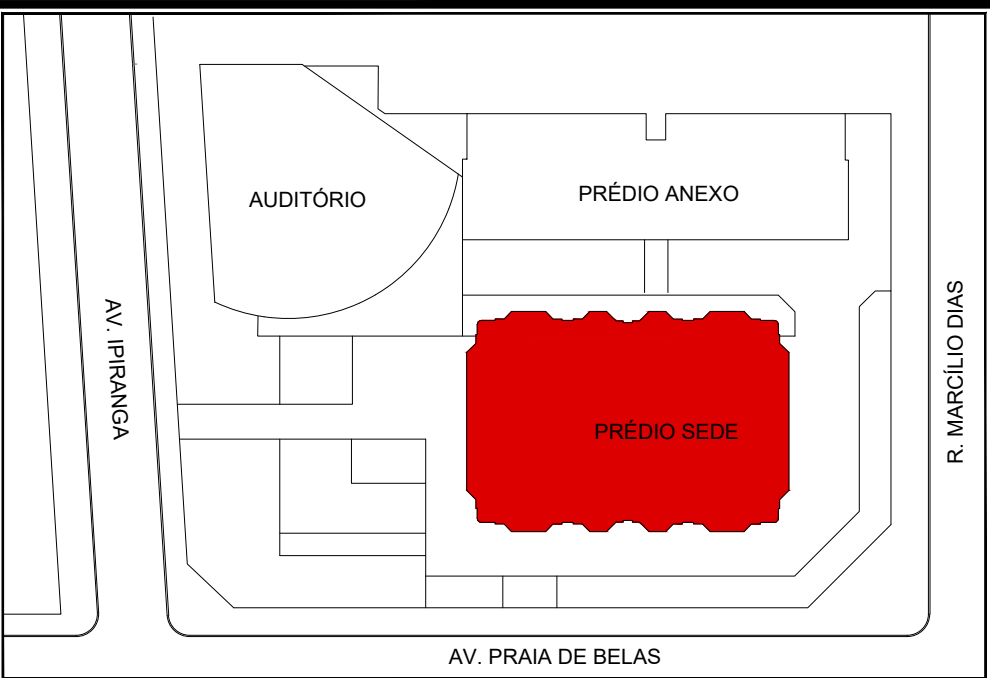

IMPLANTAÇÃO
1/1000

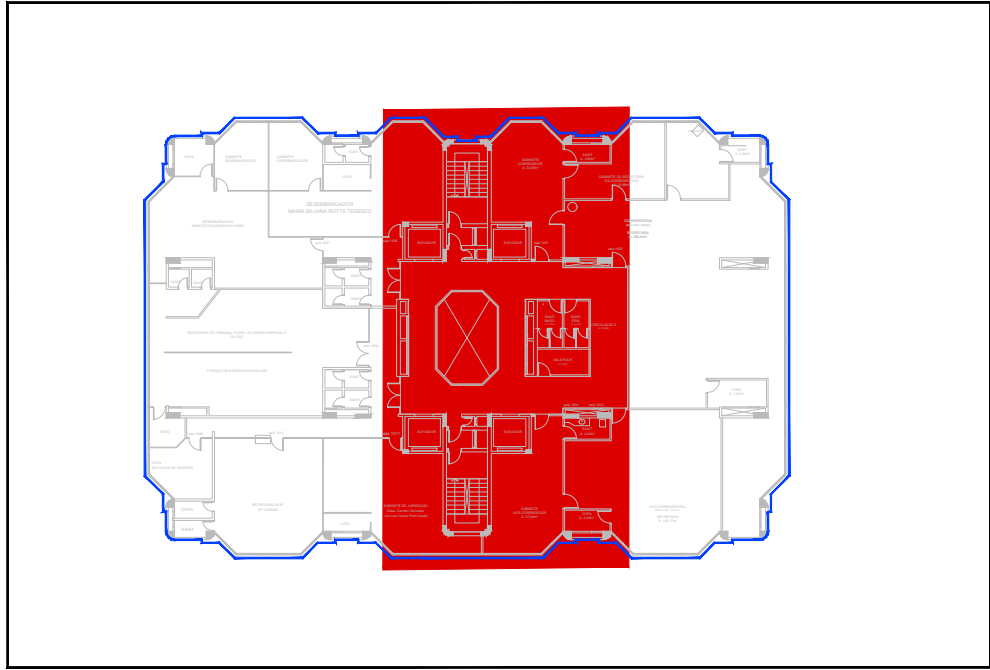

LOCALIZAÇÃO - 10º PAVIMENTO
1/500

SIMBIOLOGIA	
	A DEMOLIR
	A CONSTRUIR
	MAPA TÁTIL (VER PRANCHA ACE18/22)
PISO PODOTÁTEIS	
PISO PODOTÁTIL DIRECIONAL EM AÇO INOX APARAFUSADO, ELEMENTOS SOLTOS, DIMENSÕES CONFORME NBR 9050/2020	PISO PODOTÁTIL ALERTA EM AÇO INOX APARAFUSADO, ELEMENTOS SOLTOS, DIMENSÕES CONFORME NBR 9050/2020

REVISÃO	08	22/11/2022	DIPROJ: SUBSTITUIÇÃO PISOS TÁTEIS INTERNOS POR AÇO INOX, APARAFUSADOS INDIVIDUALMENTE
REVISÃO	07	01/06/2022	SEPROJ: ADEQUAÇÕES A PEDIDO DA SEMPRO
REVISÃO	06	01/02/2022	SEPROJ: ADEQUAÇÕES CONFORME PROJETO DE PPCI
REVISÃO	05	15/12/2021	CONFORME COMENTÁRIOS ENCAMINHADOS EM 15/12/2021
REVISÃO	04	14/12/2021	CONFORME COMENTÁRIOS ENCAMINHADOS EM 13/12/2021
REVISÃO	03	10/12/2021	CONFORME COMENTÁRIOS ENCAMINHADOS EM 07/12/2021
REVISÃO	02	06/12/2021	CONFORME COMENTÁRIOS ENCAMINHADOS EM 26/11/2021
REVISÃO	01	19/11/2021	CONFORME COMENTÁRIOS ENCAMINHADOS EM 08/11/2021
EMIÇÃO INICIAL	00	22/10/2021	EMITIDO PARA COMENTÁRIOS



TRIBUNAL REGIONAL DO TRABALHO DA 4ª REGIÃO
AV. PRAIA DE BELAS, 1100 - PORTO ALEGRE/RS - BAIRRO MENINO DEUS - CEP 90110-903
SECRETARIA DE MANUTENÇÃO E PROJETOS - PRÉDIO ANEXO ADMINISTRATIVO - 5º ANDAR
FONE:(051) 3255-2804 - sempro@trt4.jus.br

CONTRATADA


SANTINI E ROCHA ARQUITETOS SOCIEDADE SIMPLES LTDA
RUA MOSTARDEIRO, 992 - CONJ. 03 - PORTO ALEGRE/RS - BAIRRO INDEPENDÊNCIA - CEP 90430-000
FONE 051 3332-6911
CNPJ: 90.157.553/0001-45

ESPECIALIDADE ARQUITETURA	ETAPA ACESSIBILIDADE
RESPONSÁVEL TÉCNICO ARQ. HENRIQUE ROCHA - CAURS A4517-9	EQUIPE ARQ. HENRIQUE COSTAMILAN - CAU A65670-4

OBRA JUSTIÇA DO TRABALHO DE PORTO ALEGRE ADEQUAÇÃO DE ACESSIBILIDADE	TRT 4ª REGIÃO
ENDEREÇO RUA AVENIDA PRAIA DE BELAS, 1100 - PORTO ALEGRE/RS	ESCALA 1/50
AUTOR DO ANTEPROJETO DE ARQUITETURA -	PRANCHA ACE08/21
CONTEÚDO PRÉDIO SEDE PLANTA BAIXA 10º PAVIMENTO	

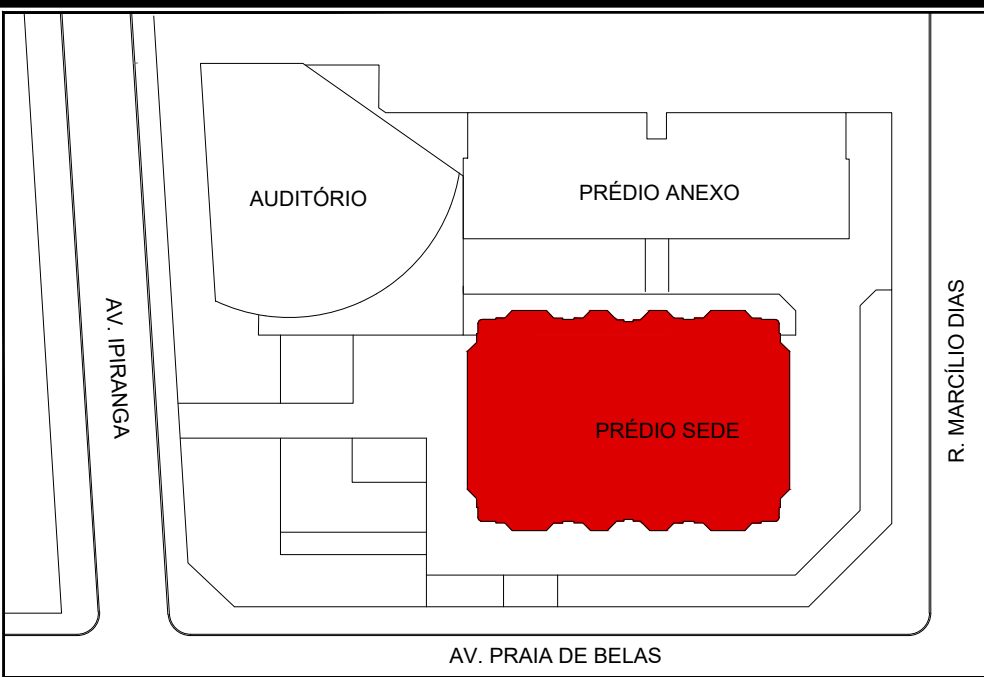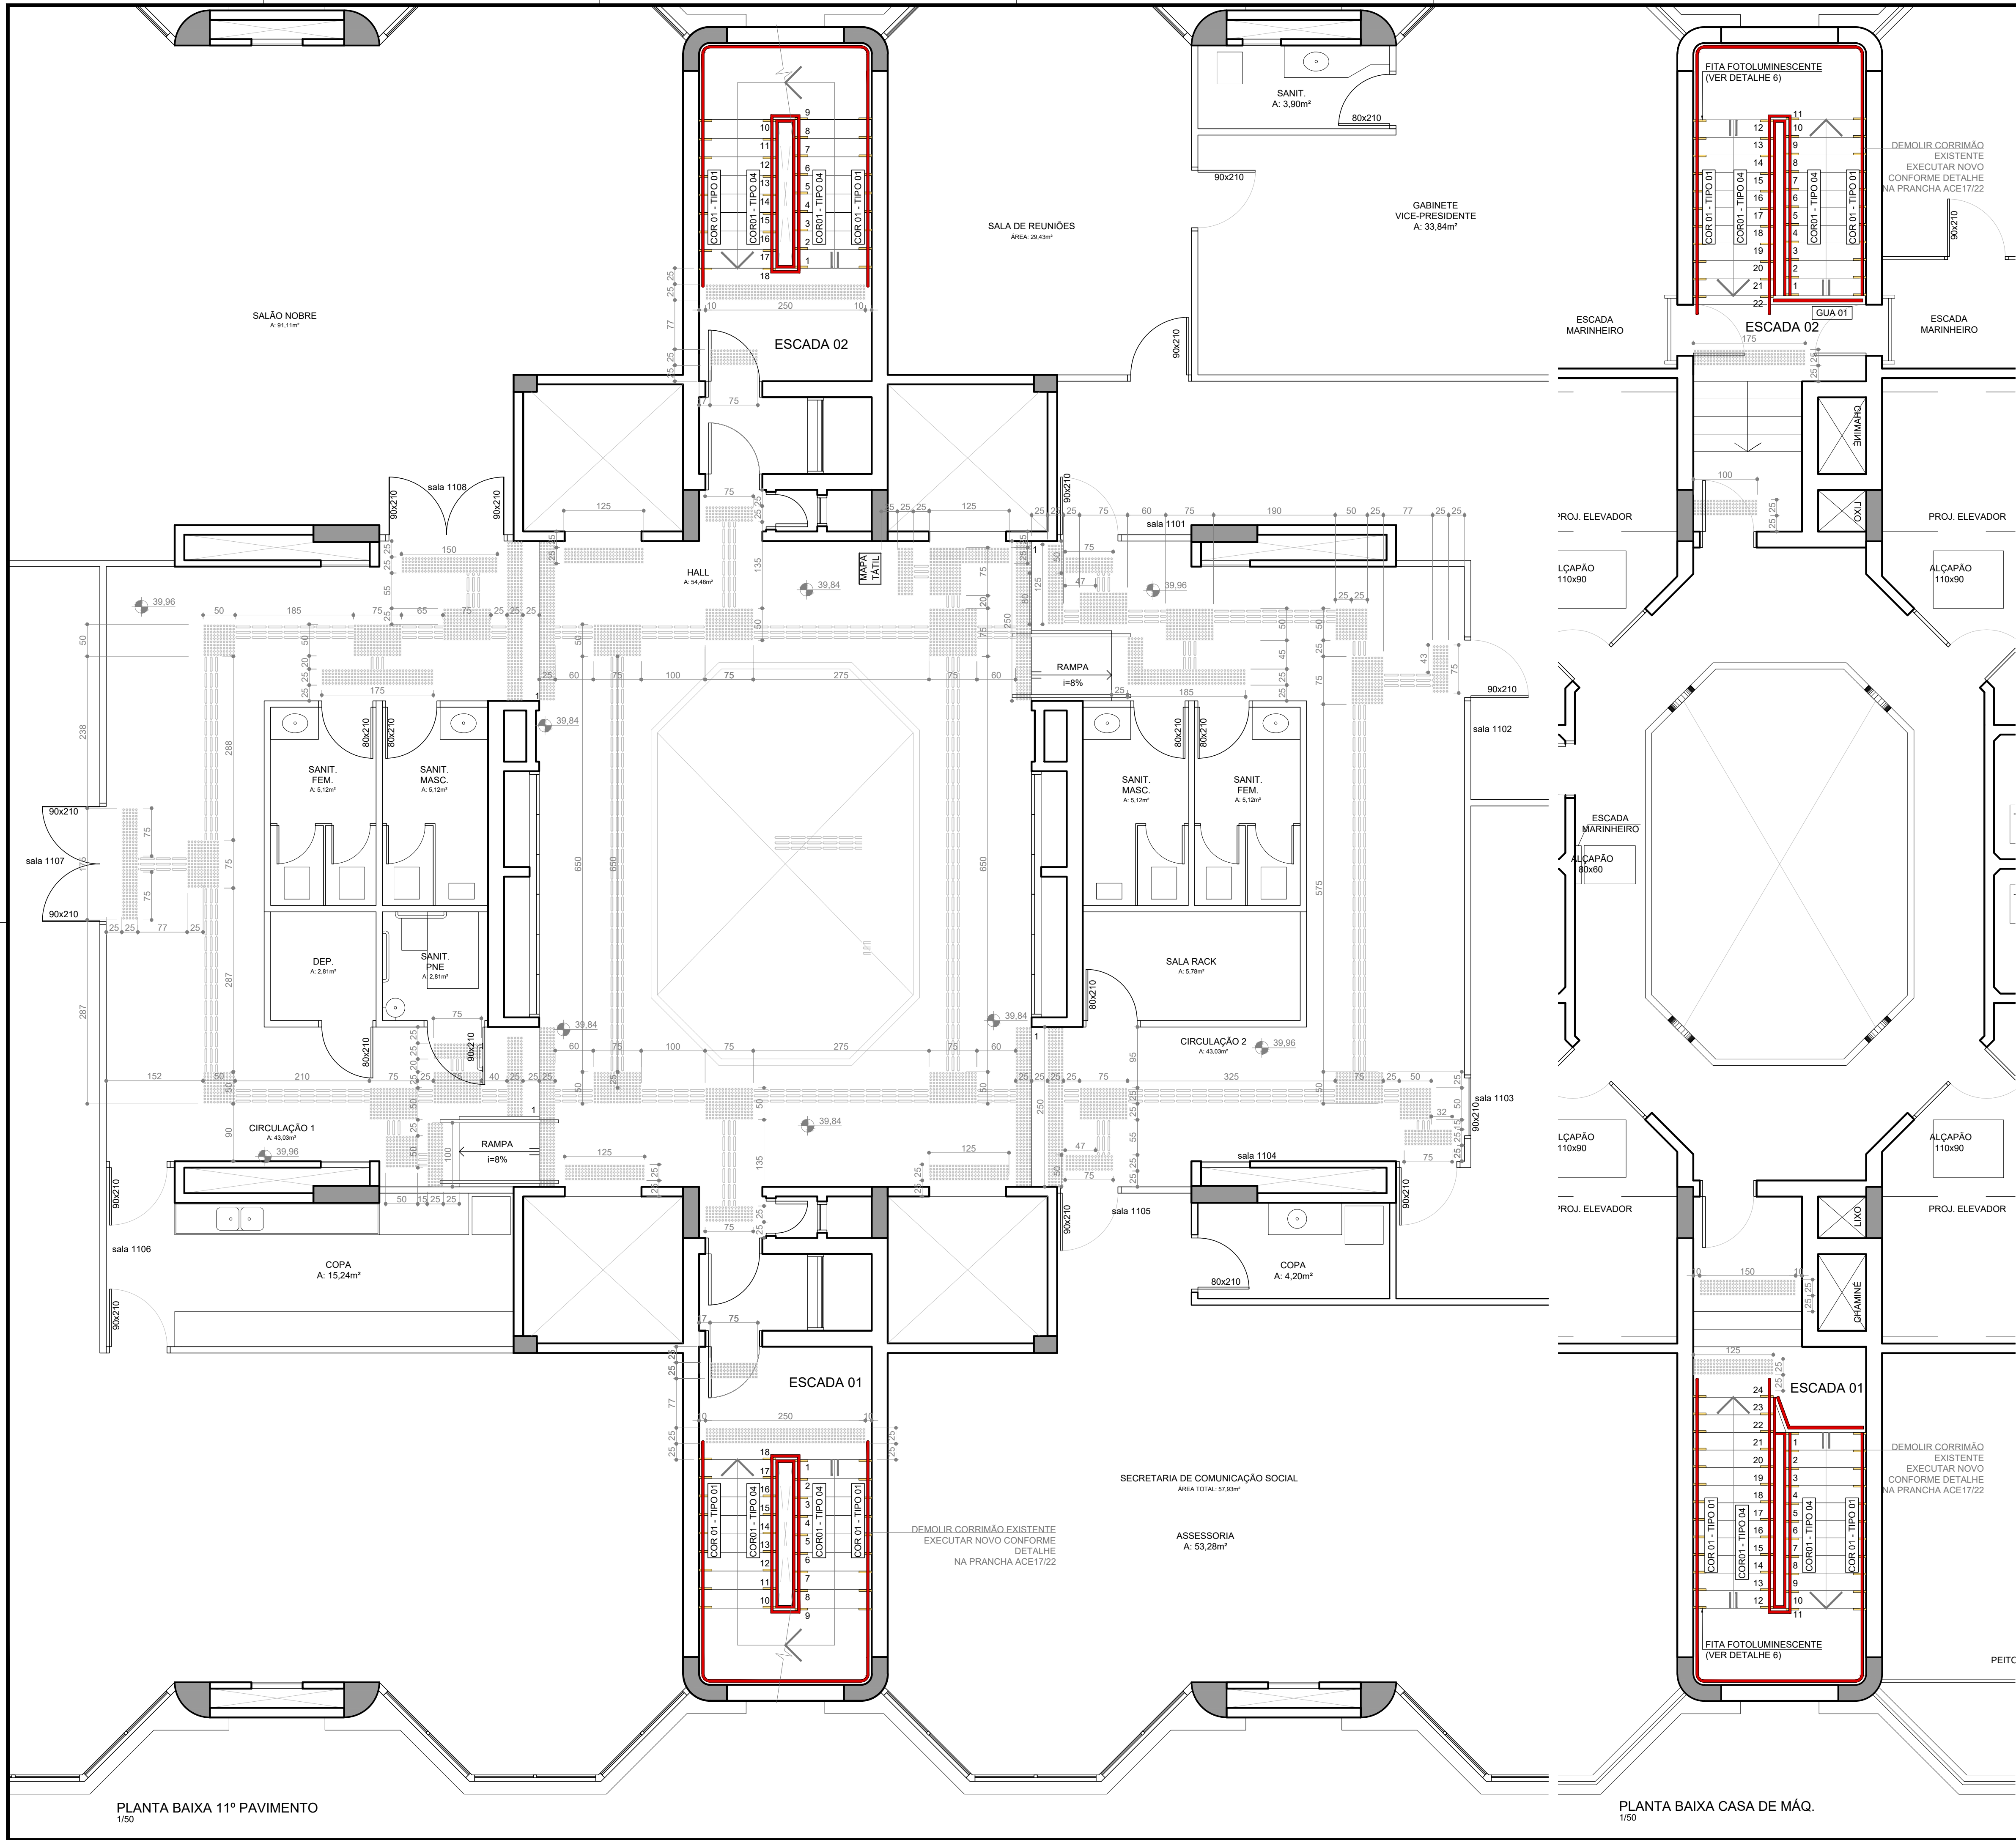

IMPLANTAÇÃO
1/1000

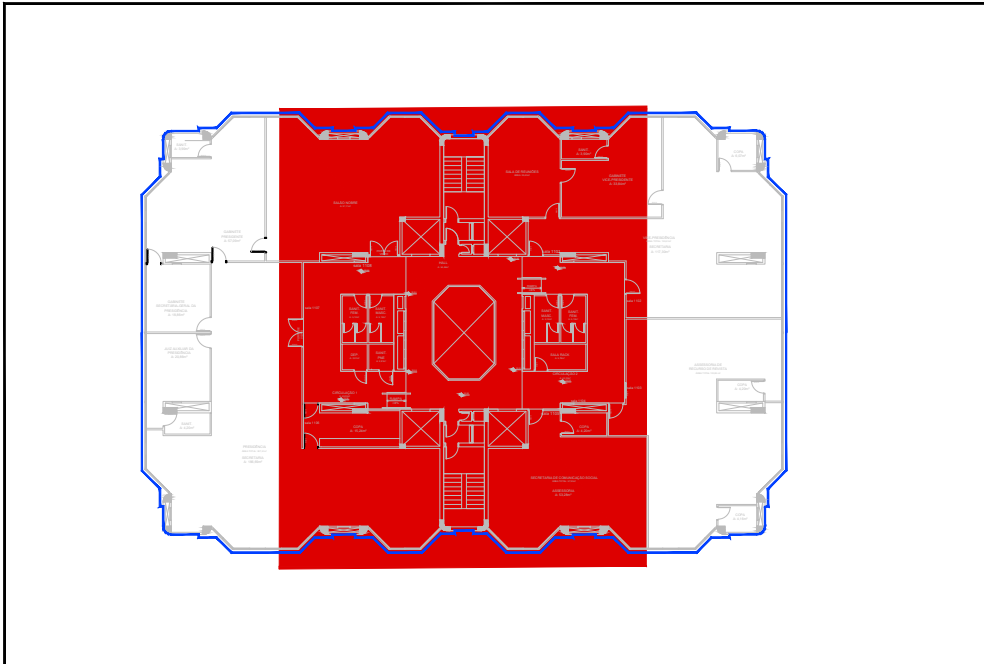

LOCALIZAÇÃO - 11º PAVIMENTO
1/500


SIMBOLOGIA	
	A DEMOLIR
	A CONSTRUIR
MAPA TÁTIL	
MAPA TÁTIL (VER PRANCHA ACE18/22)	
PISO PODOTÁTEIS	
PISO PODOTÁTIL DIRECIONAL EM AÇO INOX APARAFUSADO, ELEMENTOS SOLTOS, DIMENSÕES CONFORME NBR 9050/2020	PISO PODOTÁTIL ALERTA EM AÇO INOX APARAFUSADO, ELEMENTOS SOLTOS, DIMENSÕES CONFORME NBR 9050/2020

REVISÃO	08	22/11/2022	DIPROJ: SUBSTITUIÇÃO PISOS TÁTEIS INTERNOS POR AÇO INOX, APARAFUSADOS INDIVIDUALMENTE
REVISÃO	07	01/06/2022	SEPROJ: ADEQUAÇÕES A PEDIDO DA SEMPRO
REVISÃO	06	01/02/2022	SEPROJ: ADEQUAÇÕES CONFORME PROJETO DE PPCI
REVISÃO	05	15/12/2021	CONFORME COMENTÁRIOS ENCAMINHADOS EM 15/12/2021
REVISÃO	04	14/12/2021	CONFORME COMENTÁRIOS ENCAMINHADOS EM 13/12/2021
REVISÃO	03	10/12/2021	CONFORME COMENTÁRIOS ENCAMINHADOS EM 07/12/2021
REVISÃO	02	06/12/2021	CONFORME COMENTÁRIOS ENCAMINHADOS EM 26/11/2021
REVISÃO	01	19/11/2021	CONFORME COMENTÁRIOS ENCAMINHADOS EM 08/11/2021
EMIÇÃO INICIAL	00	22/10/2021	EMITIDO PARA COMENTÁRIOS

TRIBUNAL REGIONAL DO TRABALHO DA 4ª REGIÃO
AV. PRAIA DE BELAS, 1100 - PORTO ALEGRE/RS - BAIRRO MENINO DEUS - CEP 90110-903
SECRETARIA DE MANUTENÇÃO E PROJETOS - PRÉDIO ANEXO ADMINISTRATIVO - 5º ANDAR
FONE:(051) 3255-2804 - sempro@trt4.jus.br

CONTRATADA		SANTINI E ROCHA ARQUITETOS SOCIEDADE SIMPLES LTDA	
ESPECIALIDADE		RUA MOSTARDEIRO, 992 - CONJ. 03 - PORTO ALEGRE/RS - BAIRRO INDEPENDÊNCIA - CEP 90430-000	
RESPONSÁVEL TÉCNICO		FONE 051 3332-6911 CNPJ: 90.157.553/0001-45	
ETAPA		ACESSIBILIDADE	
EQUIPE		ARQ. HENRIQUE COSTAMILAN - CAU A65670-4	

OBRA		JUSTIÇA DO TRABALHO DE PORTO ALEGRE	
ADEQUAÇÃO DE ACESSIBILIDADE		TRT 4ª REGIÃO	
ENGENHEIRO		RUA AVENIDA PRAIA DE BELAS, 1100 - PORTO ALEGRE/RS	
AUTOR DO ANTEPROJETO DE ARQUITETURA		ESCALA	
-		1/50	
CONTEÚDO		PRANCHA	
PRÉDIO SEDE		ACE09/21	
PLANTA BAIXA 11º PAVIMENTO E CASA DE MÃO.			

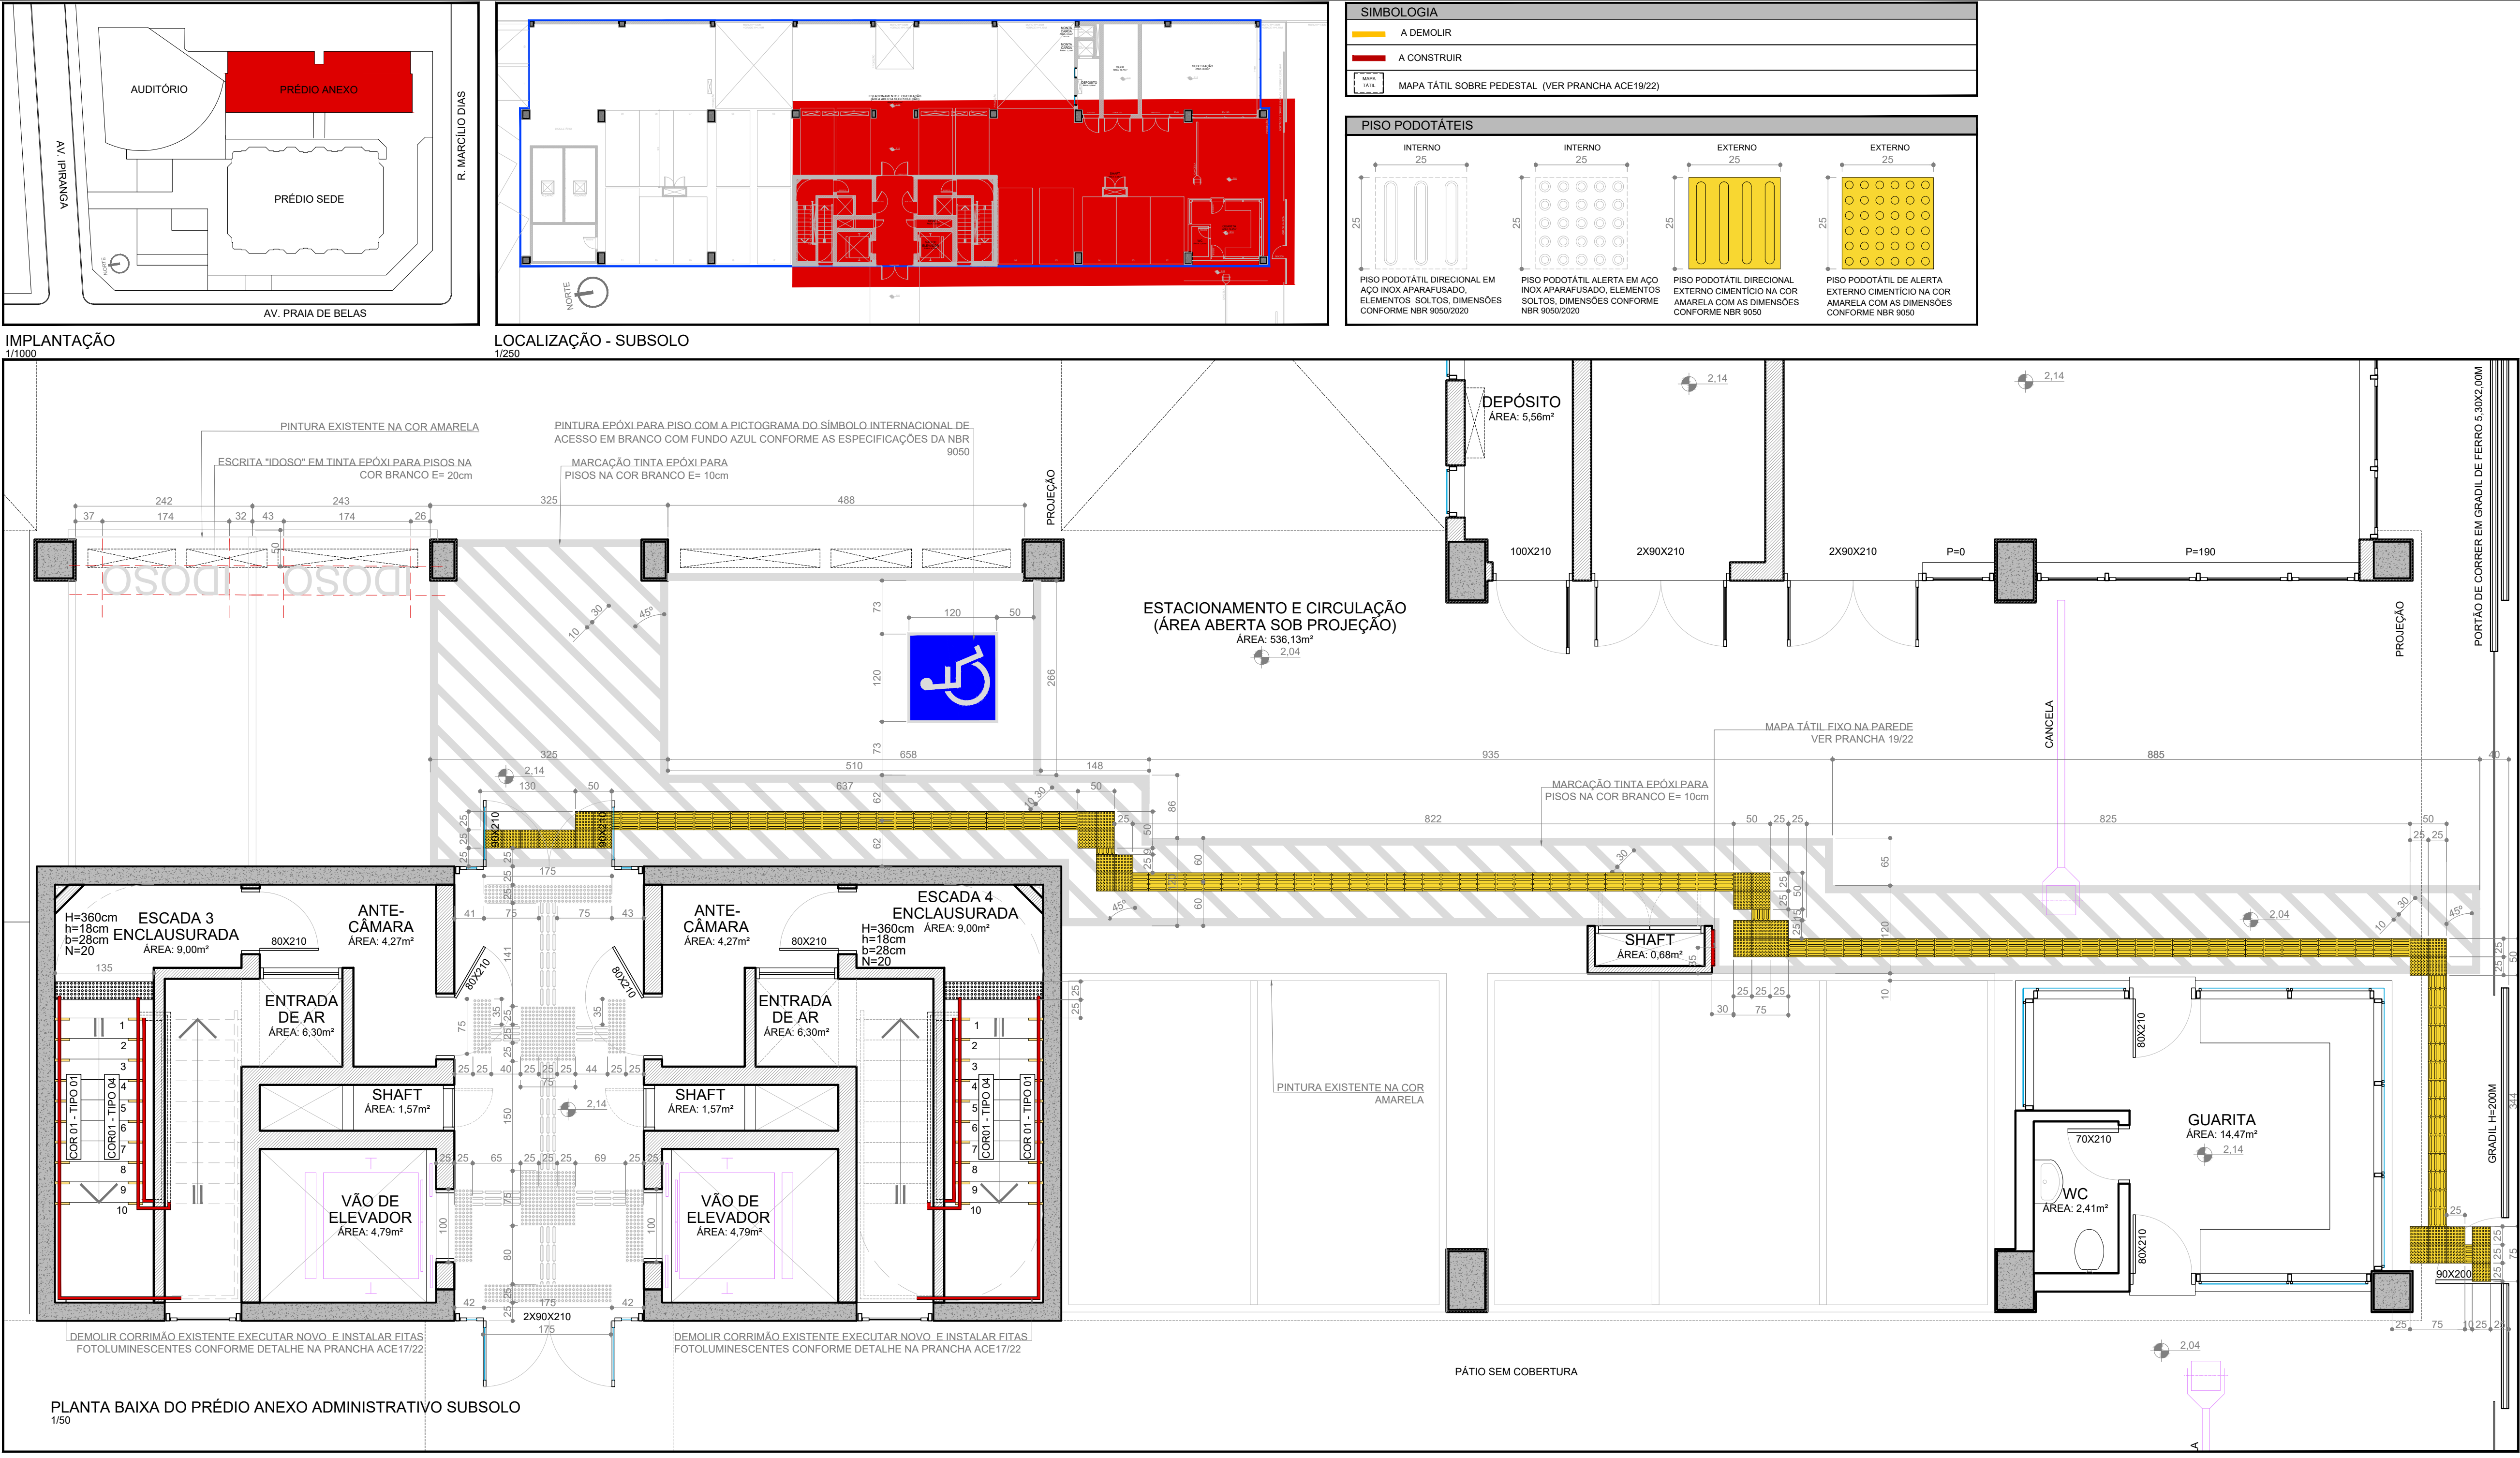

REVISÃO	08	22/11/2022	DIPROJ: SUBSTITUIÇÃO PISOS TÁTEIS INTERNOS POR AÇO INOX, APARAFUSADOS INDIVIDUALMENTE
REVISÃO	07	01/06/2022	SEPROJ: ADEQUAÇÕES A PEDIDO DA SEMPRO
REVISÃO	06	01/02/2022	SEPROJ: ADEQUAÇÕES CONFORME PROJETO DE PPCI
REVISÃO	05	15/12/2021	CONFORME COMENTÁRIOS ENCAMINHADOS EM 15/12/2021
REVISÃO	04	14/12/2021	CONFORME COMENTÁRIOS ENCAMINHADOS EM 13/12/2021
REVISÃO	03	10/12/2021	CONFORME COMENTÁRIOS ENCAMINHADOS EM 07/12/2021
REVISÃO	02	06/12/2021	CONFORME COMENTÁRIOS ENCAMINHADOS EM 26/11/2021
REVISÃO	01	19/11/2021	CONFORME COMENTÁRIOS ENCAMINHADOS EM 08/11/2021
EMIÇÃO INICIAL	00	22/10/2121	EMITIDO PARA COMENTÁRIOS

TRIBUNAL REGIONAL DO TRABALHO DA 4ª REGIÃO
AV. PRAIA DE BELAS, 1100 - PORTO ALEGRE/RS - BAIRRO MENINO DEUS - CEP 90110-903
SECRETARIA DE MANUTENÇÃO E PROJETOS - PRÉDIO ANEXO ADMINISTRATIVO - 5º ANDAR
FONE: (051) 3255-2804 - sempro@trt4.jus.br

CONTRATADA

SANTINI E ROCHA ARQUITETOS SOCIEDADE SIMPLES LTDA
RUA MOSTARDEIRO, 992 - CONJ. 03 - PORTO ALEGRE/RS - BAIRRO INDEPENDÊNCIA - CEP 90430-000
FONE 051 3332-6911
CNPJ: 90.157.553/0001-45

ESPECIALIDADE

ARQUITETURA

RESPONSÁVEL TÉCNICO

ARQ. HENRIQUE ROCHA - CAURS A4517-9

ETAPA

ACESSIBILIDADE

EQUIPE

ARQ. HENRIQUE COSTAMILAN - CAU A65670-4

OBRA

JUSTIÇA DO TRABALHO DE PORTO ALEGRE
ADEQUAÇÃO DE ACESSIBILIDADE

ENDEREÇO

AVENIDA PRAIA DE BELAS, 1100 - PORTO ALEGRE/RS

AUTOR DO ANTEPROJETO DE ARQUITETURA

-

CONTEÚDO

PRÉDIO ANEXO
PLANTA BAIXA SUBSOLO


TRT 4ª REGIÃO

ESCALA


1/50

PRANCHA


ACE10/21

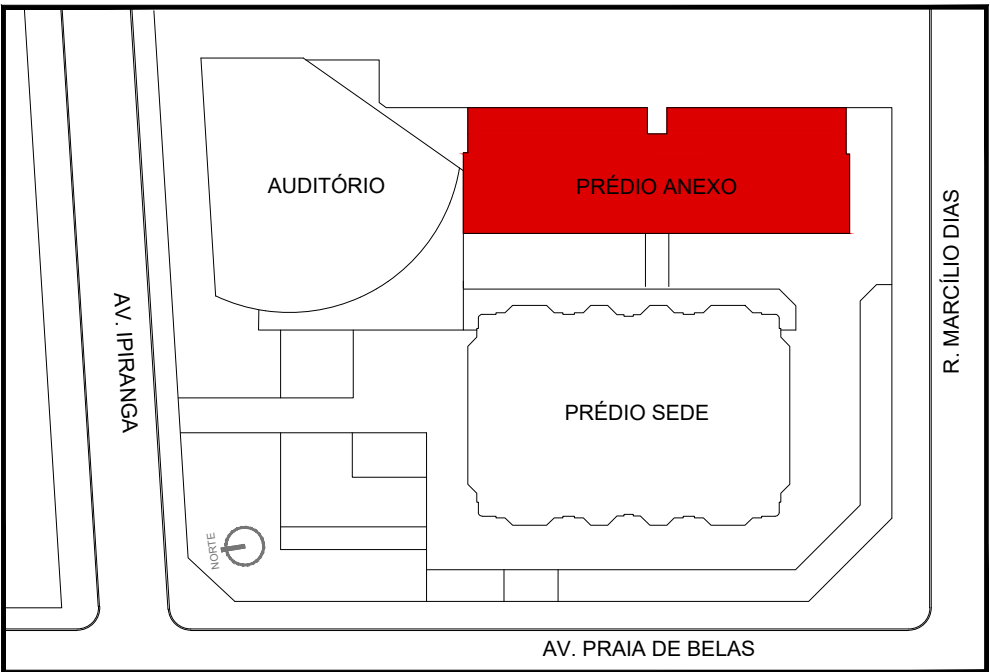



IMPLANTAÇÃO
1/1000

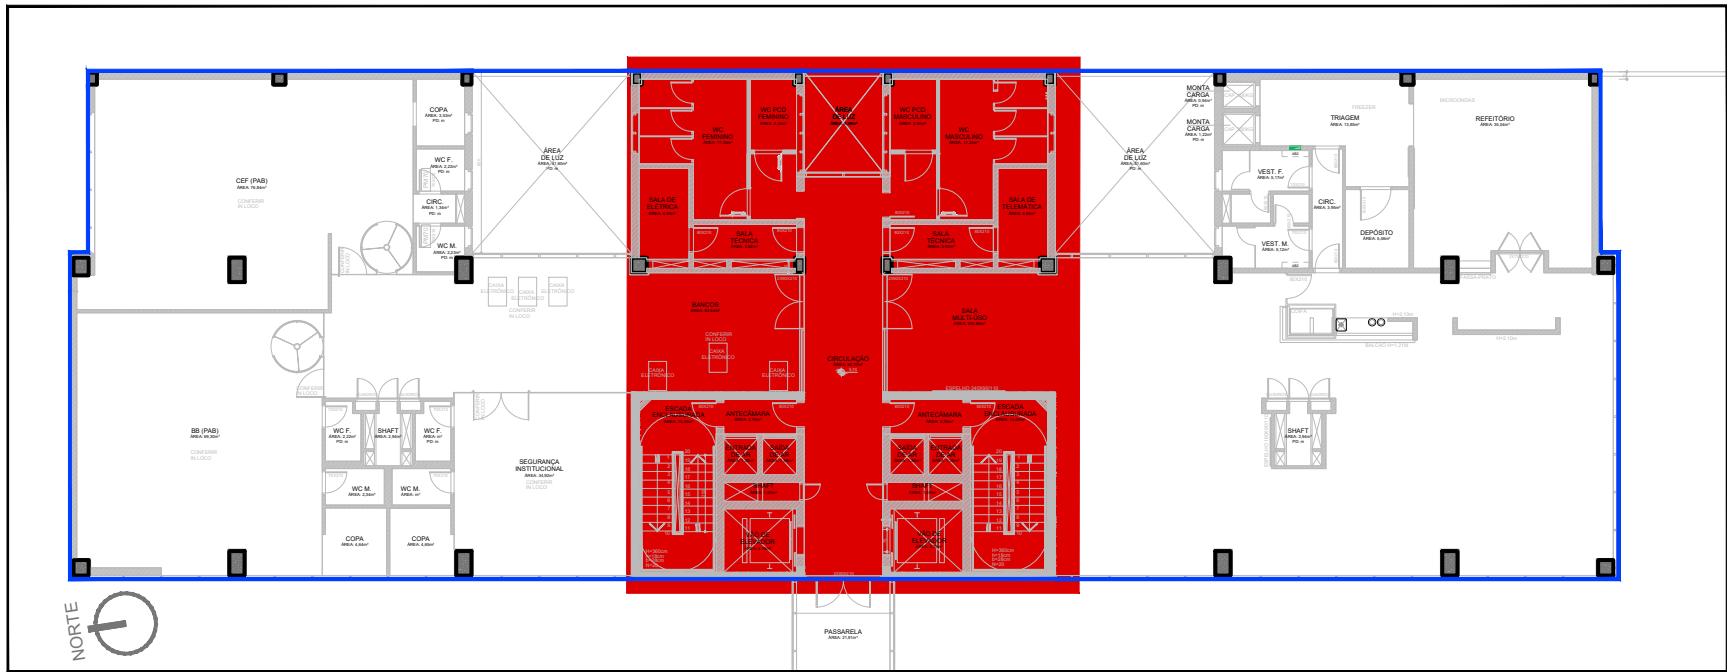


LOCALIZAÇÃO - TÉRREO
1/250

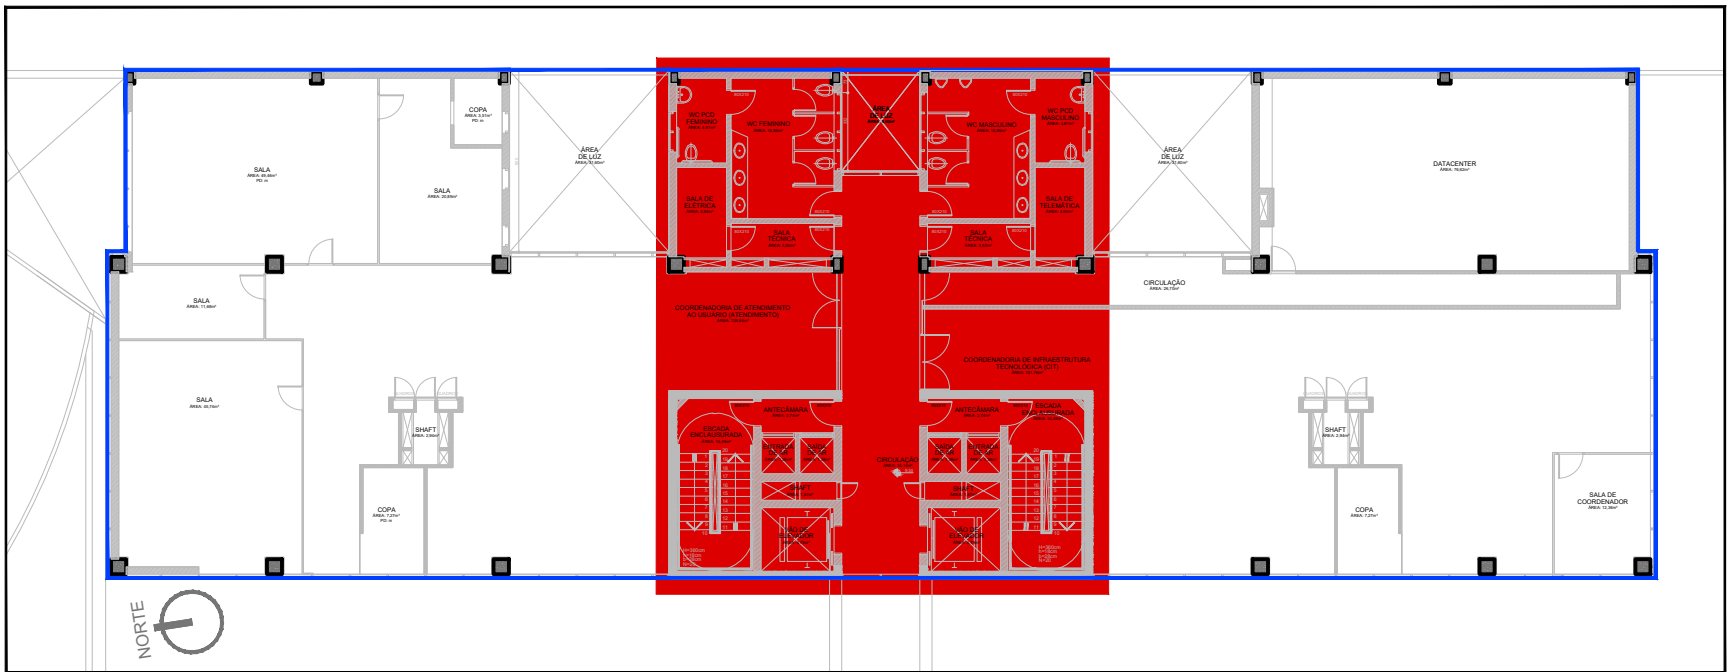


LOCALIZAÇÃO - 2º PAVIMENTO
1/250

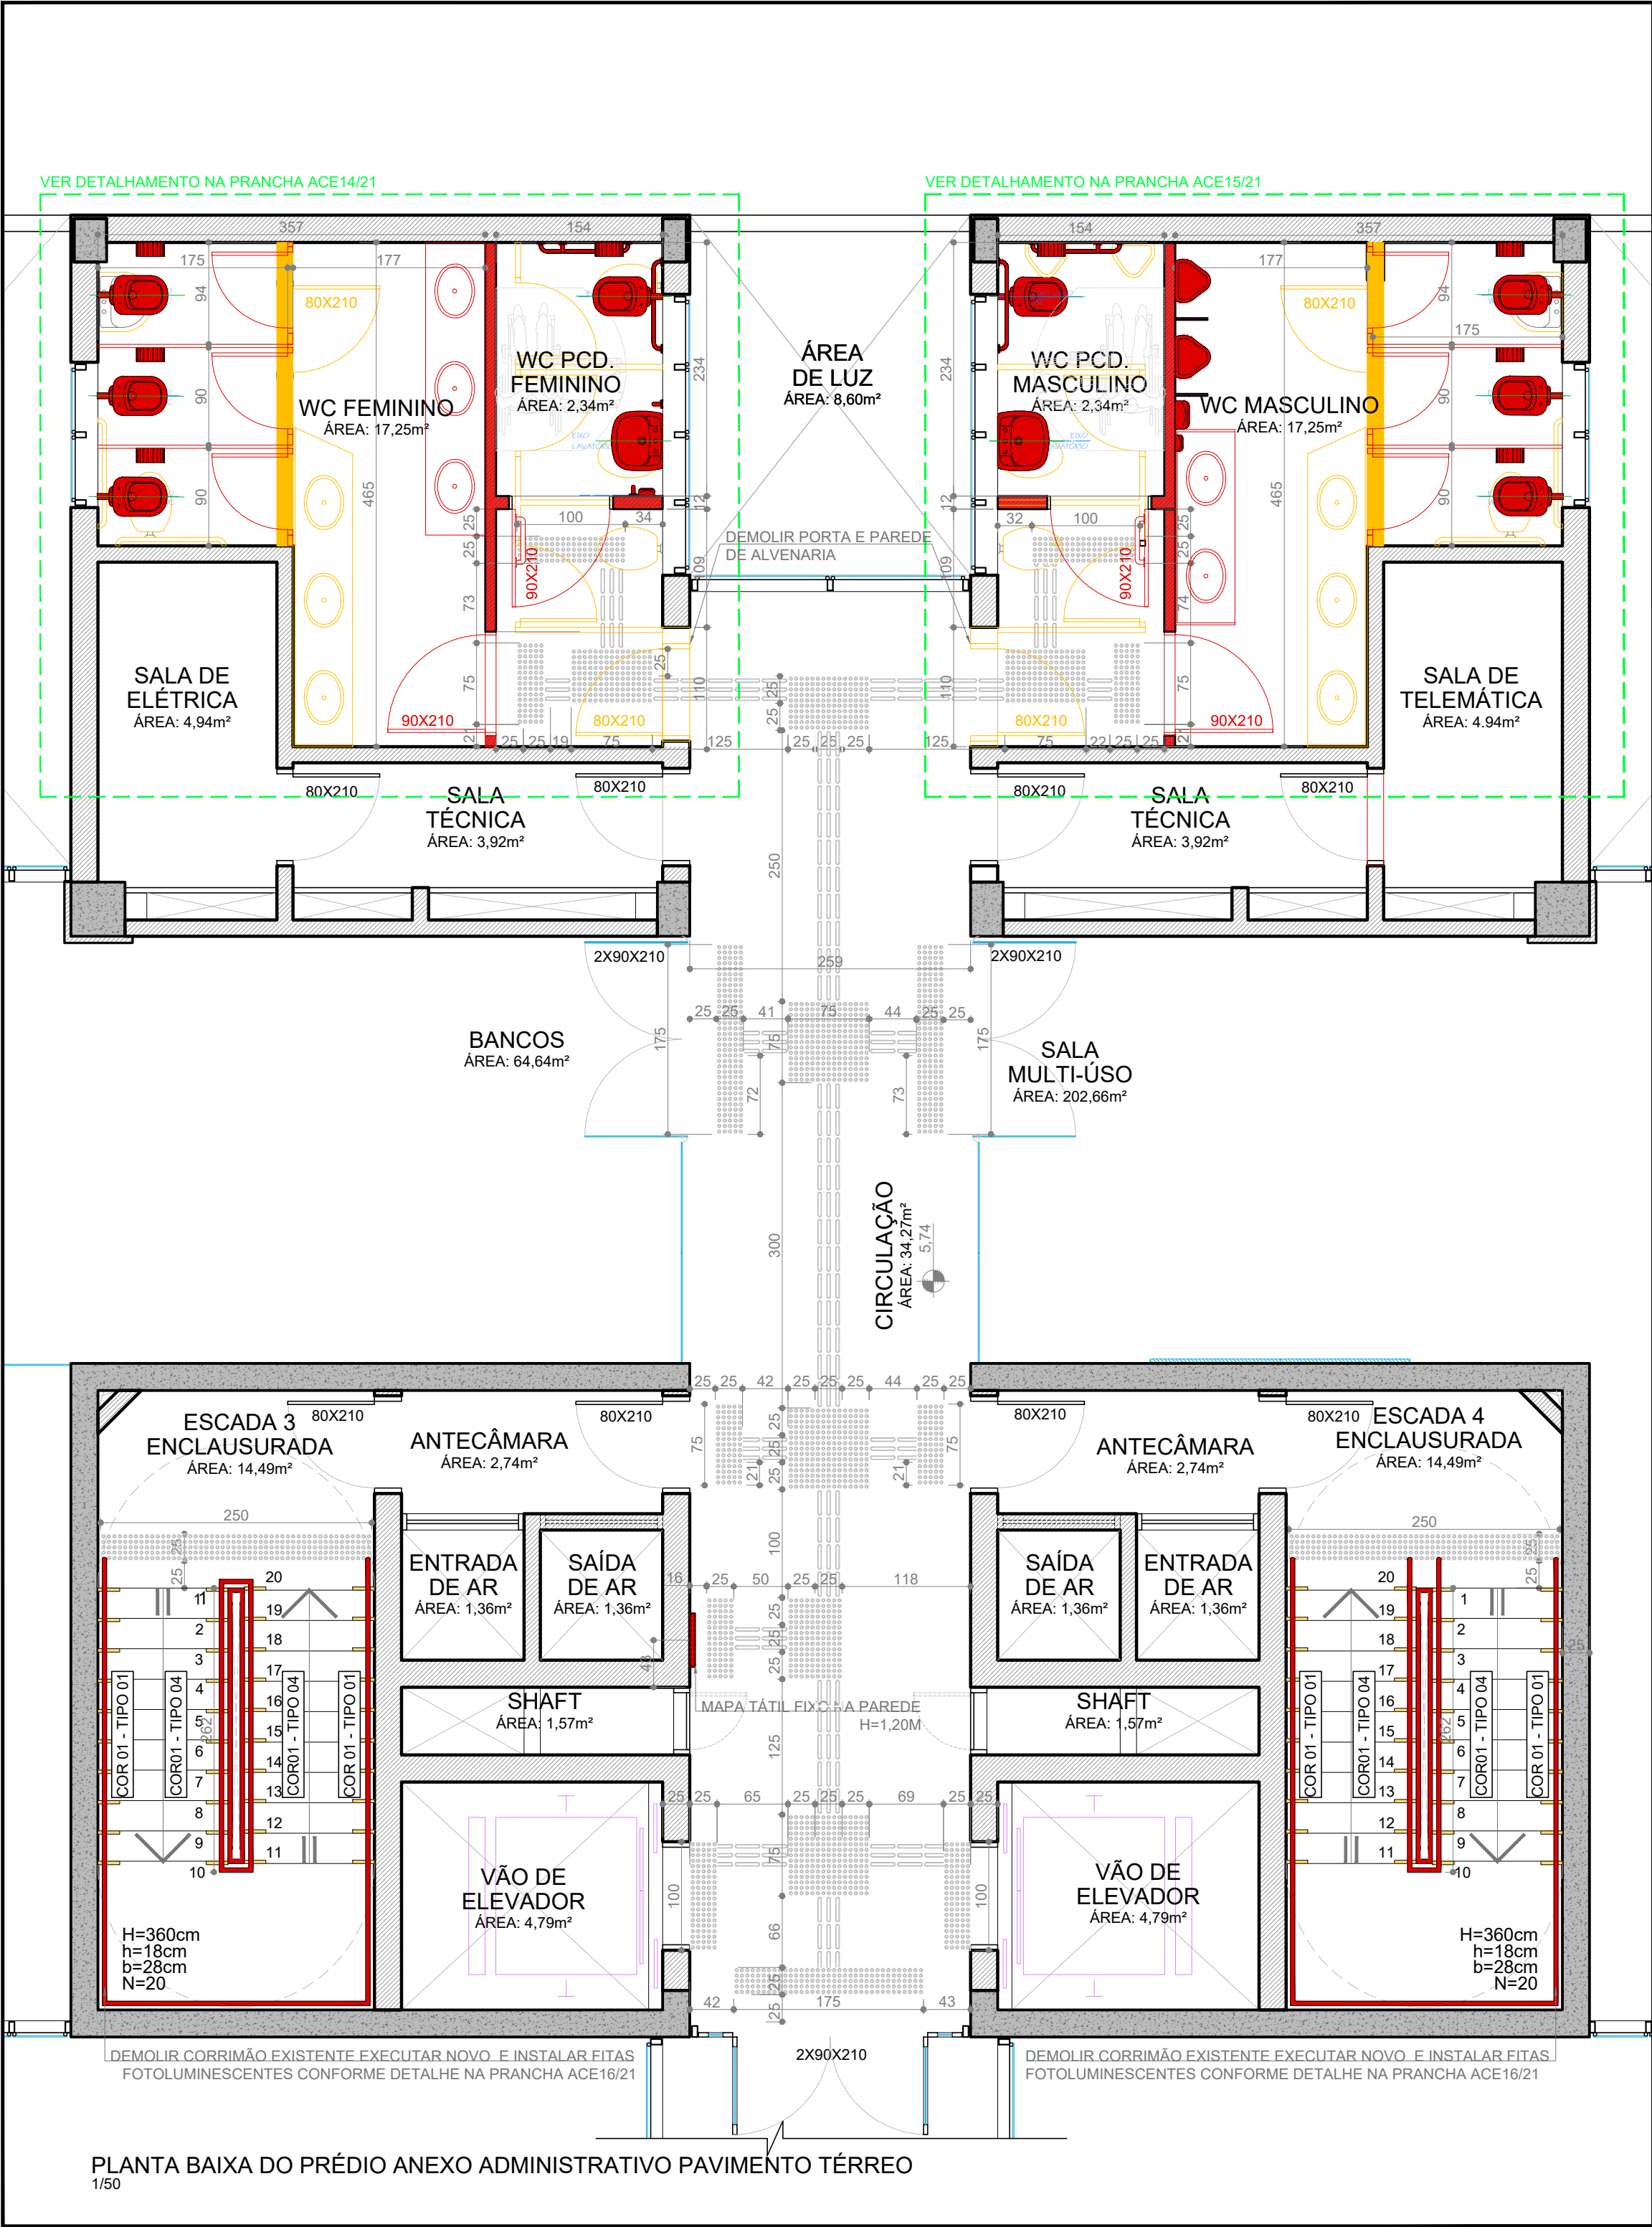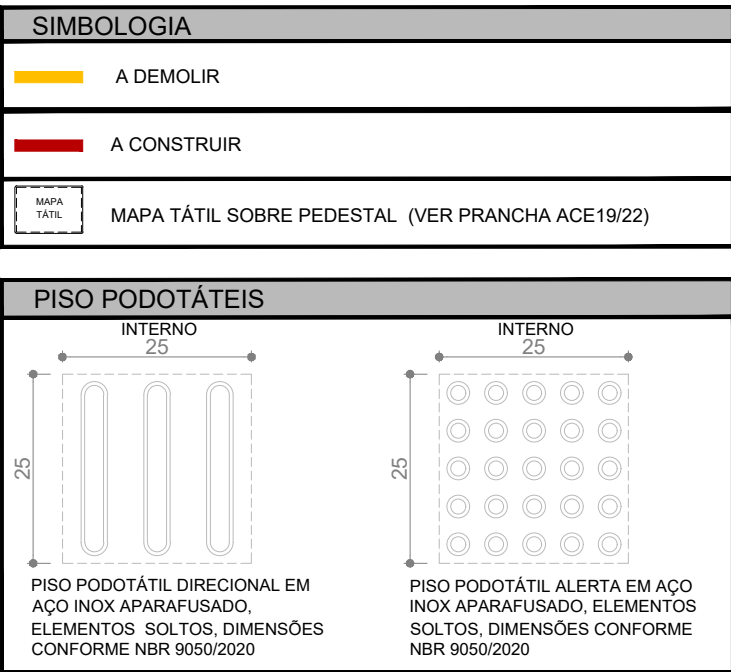

PLANTA BAIXA DO PRÉDIO ANEXO ADMINISTRATIVO PAVIMENTO TÉRREO
1/50

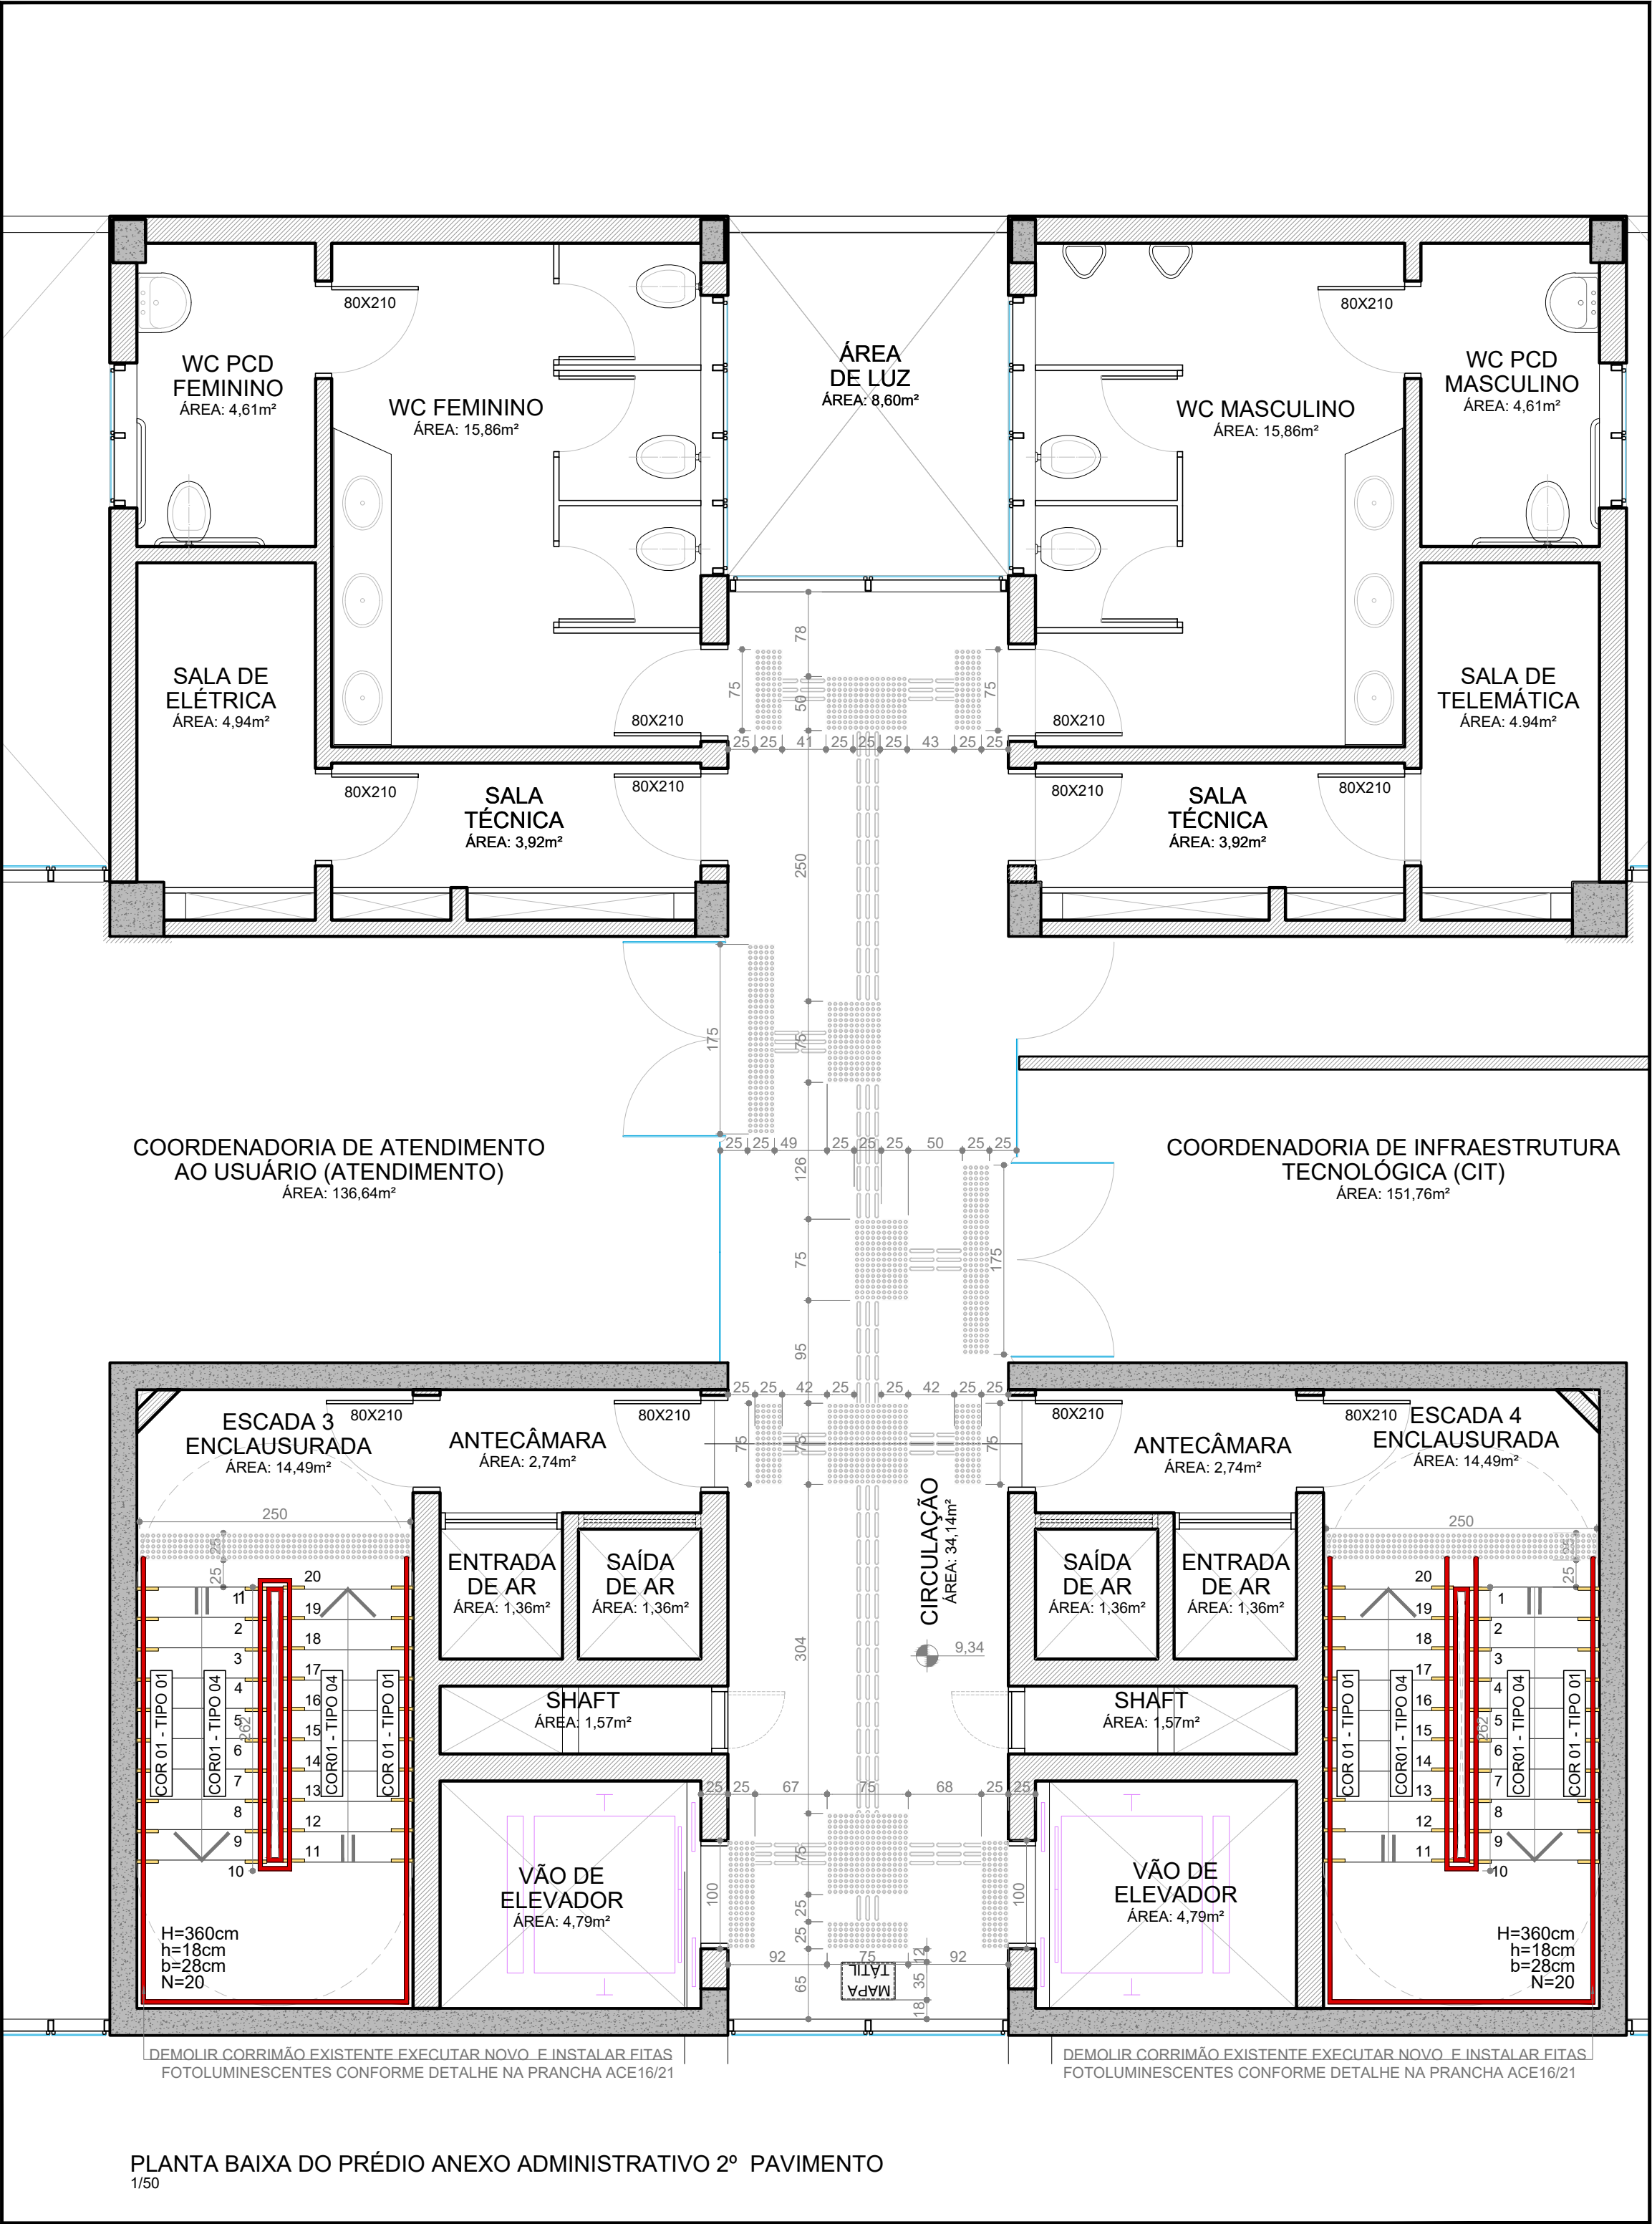

PLANTA BAIXA DO PRÉDIO ANEXO ADMINISTRATIVO 2º PAVIMENTO
1/50

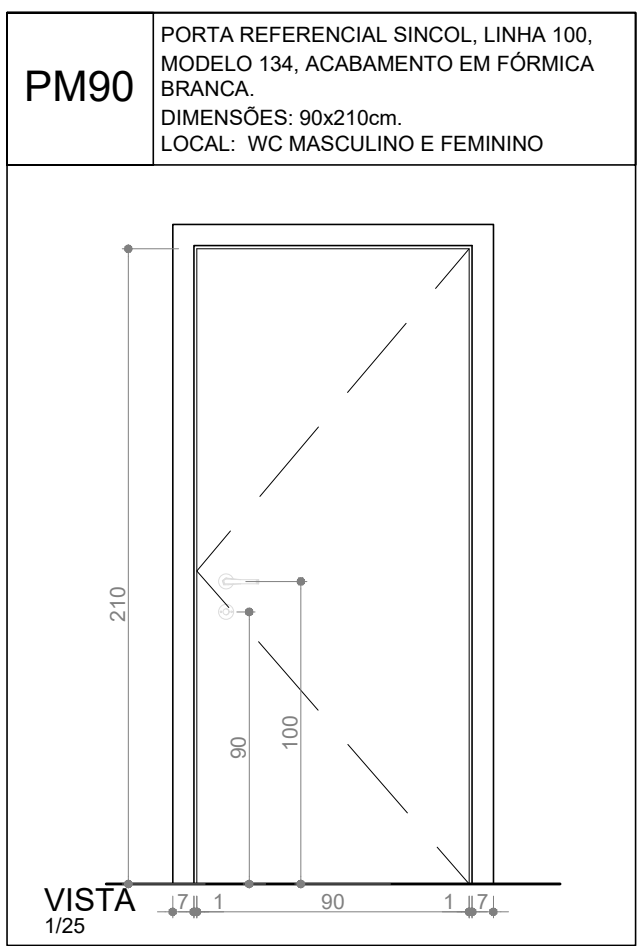


REVISÃO	08	22/11/2022	DIPROJ: SUBSTITUIÇÃO PISOS TÁTEIS INTERNOS POR AÇO INOX, APARAFUSADOS INDIVIDUALMENTE
REVISÃO	07	01/06/2022	SEPROJ: ADEQUAÇÕES A PEDIDO DA SEMPRO
REVISÃO	06	01/02/2022	SEPROJ: ADEQUAÇÕES CONFORME PROJETO DE PPCI
REVISÃO	05	15/12/2021	CONFORME COMENTÁRIOS ENCAMINHADOS EM 15/12/2021
REVISÃO	04	14/12/2021	CONFORME COMENTÁRIOS ENCAMINHADOS EM 13/12/2021
REVISÃO	03	10/12/2021	CONFORME COMENTÁRIOS ENCAMINHADOS EM 07/12/2021
REVISÃO	02	06/12/2021	CONFORME COMENTÁRIOS ENCAMINHADOS EM 26/11/2021
REVISÃO	01	19/11/2021	CONFORME COMENTÁRIOS ENCAMINHADOS EM 08/11/2021
EMIÇÃO INICIAL	00	22/10/2121	EMITIDO PARA COMENTÁRIOS

TRIBUNAL REGIONAL DO TRABALHO DA 4ª REGIÃO
AV. PRAIA DE BELAS, 1100 - PORTO ALEGRE/RS - BAIRRO MENINO DEUS - CEP 90110-903
SECRETARIA DE MANUTENÇÃO E PROJETOS - PRÉDIO ANEXO ADMINISTRATIVO - 5º ANDAR
FONE:(051) 3255-2804 - sempro@trt4.jus.br

CONTRATADA	SANTINI E ROCHA ARQUITETOS SOCIEDADE SIMPLES LTDA RUA MOSTARDEIRO, 992 - CONJ. 03 - PORTO ALEGRE/RS - BAIRRO INDEPENDÊNCIA - CEP 90430-000 FONE 051 3332-6911 CNPJ: 90.157.553/0001-45
ESPECIALIDADE	ARQUITETURA
RESPONSÁVEL TÉCNICO	ARQ. HENRIQUE COSTAMILAN - CAU A65670-4
ETAPA	ACESSIBILIDADE
EQUIPE	

OBRA	JUSTIÇA DO TRABALHO DE PORTO ALEGRE ADEQUAÇÃO DE ACESSIBILIDADE
ENDEREÇO	AV. PRAIA DE BELAS, 1100 - PORTO ALEGRE/RS
AUTOR DO ANTEPROJETO DE ARQUITETURA	TRT 4ª REGIÃO
CONTEÚDO	PRÉDIO ANEXO PLANTA BAIXA TÉRREO
PRANCHA	ACE11/21

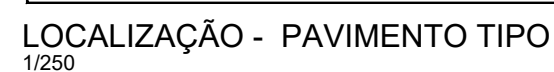

O diagrama ilustra a instalação de pisos antiderrapantes em uma laje de concreto. À esquerda, o 'PISO PODOTÁTEIS DIRECIONAL EM AÇO INOX APARAFUSADO' é mostrado com três elementos alongados. À direita, o 'PISO PODOTÁTIL ALERTA EM AÇO INOX APARAFUSADO, ELEMENTOS SOLTOS' é mostrado com uma grade de 5x5 elementos circulares. Ambos os tipos de piso são instalados em uma grelha de 25x25 cm com espaçamento de 10 cm entre os elementos.



AV. PRAIA DE BELAS, 1100 - PORTO ALEGRE/RS - BAIRRO MENINO DEUS - CEP 90110-903
SECRETARIA DE MANUTENÇÃO E PROJETOS - PRÉDIO ANEXO ADMINISTRATIVO - 5º ANDAR
FONE:(051) 3255-2804 - sempro@trt4.jus.br

CONTRATADA

**SANTIN
ROCHA**
ARQUITETO

RUA MOSTARDEIRO, 992 - CONJ. 03 - PORTO ALEGRE/RS - BAIRRO INDEPENDÊNCIA - CEP 90430-000
FONE 051 3332-6911
CNPJ: 90.157.553/0001-45

RESPONSÁVEL TÉCNICO

100

ARQ. HENRIQUE ROCHA - CAURS A4517-9

	EQUIPE
--	--------

100

ARQ. HENRIQUE COSTAMILAN - CAU A65670-4

OBRA

ENDERECO

RUA AVENIDA PRAIA DE BELAS,1100 - PORTO ALEGRE/RS

AUTOR DO ANTEPROJETO DE ARQUITETURA

1

CONTEÚDO

TRT 4ª REGIÃO

ESCA

100

PRANCHA

AG

ACE12/21