


IMPLANTAÇÃO
1/500

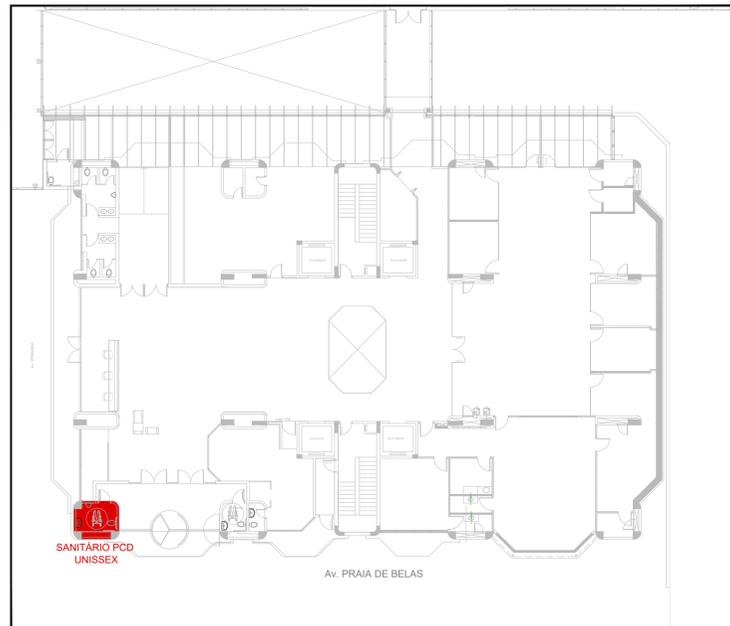


PLANTA DE LOCALIZAÇÃO - PRÉDIO SEDE
1/250

DESENHO	DESCRIÇÃO	IMAGEM REFERÊNCIA
	BACIA SANITÁRIA COR BRANCA, PADRÃO REFERENCIAL LINHA VOGUE PLUS CONFORTO DECA CDD P510 17	
	LAVATÓRIO COM COLUNA SUSPensa COR BRANCO, PADRÃO REFERENCIAL LINHA VOGUE PLUS DECA CDD L51+CS1V	
	TORNEIRA COM ACIONAMENTO POR PRESSÃO E TEMPORIZADOR (FECHAMENTO AUTOMÁTICO) ACABAMENTO CROMADO - PADRÃO REFERENCIAL DECA - DECATMATIC ECO. CDD. 1173.C	
	TOALHEIRO DE PLÁSTICO - REF. JOFEL ZIG-ZAG SMART ABS BRANCO. CDD. AH 37000	
	SABONETEIRA PLÁSTICA - REF. JOFEL LINHA SMART. CDD. AC 27000 OU AC 27050	
	PAPELEIRA DE PLÁSTICO PADRÃO REF. JOFEL LINHA BRANCA CDD. AE 00.500 PARA SUPORTE DE PAPEL HIGIÊNICO ROLÃO	
	BARRAS DE APOIO DE AÇO INOX 80cm	
	BARRAS DE APOIO DE AÇO INOX 40cm	
	BARRAS DE APOIO LATERAL DE AÇO INOX 80cm	
	VALVULA DE DESCARGA ACABAMENTO CROMADO PADRÃO REFERENCIAL DECA, HYDRA DUO PRO CÓDIGO 4900.C DUO PRO	
	ESPELHO NATURAL 3mm BORDA LAPIDADA RETA COLADO - 50x60CM	


LEGENDA

SÍMBOLO	DESCRIÇÃO
01	PORCELANATO 1 BRANCO PLUS ELIANE NATURAL - 60x60cm
02	FORRO DE GESSO
02	PORCELANATO 2 BRANCO PLUS ELIANE POLIDO 60x60cm
SÍMBOLOS	
	CONSTRUIR
	DEMOLIR
	PAREDES INTERNAS EM ALVENARIA EXISTENTE
	GESSO ACARTONADO COM ISOLAMENTO ACÚSTICO, EM PLACAS RU RESISTENTE A UMIDADE


PM60
PORTA EM MDF 18mm ACABAMENTO MELAMÍNICO NA COR DAS PAREDES PUXADOR ESFERA, 2 FECHOS ROLETE E ROLDANA DE SILICONE, BATETE COM BORRACHA DE VEDAÇÃO. INSTALAÇÃO: SHAFT EM GESSO ACARTONADO DIMENSÕES: 60x225x15cm.

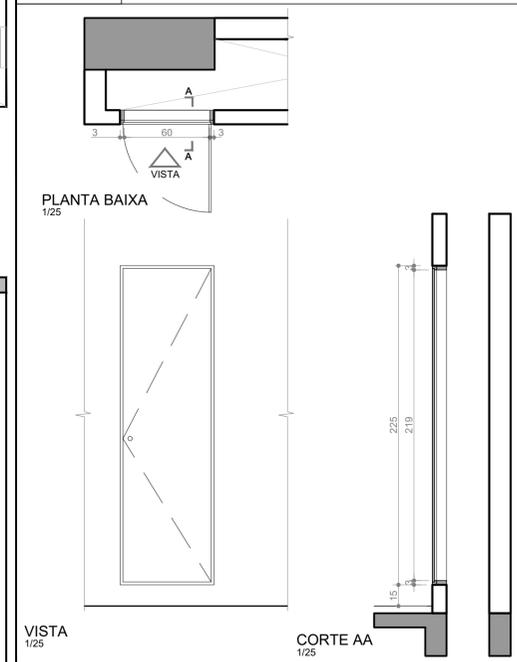


DETALHAMENTO DO SANITÁRIO PCD UNISSEX 1

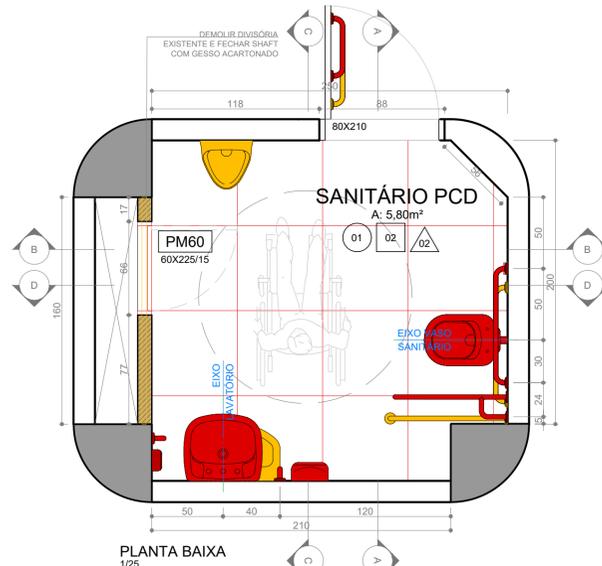


PLANTA BAIXA
1/25

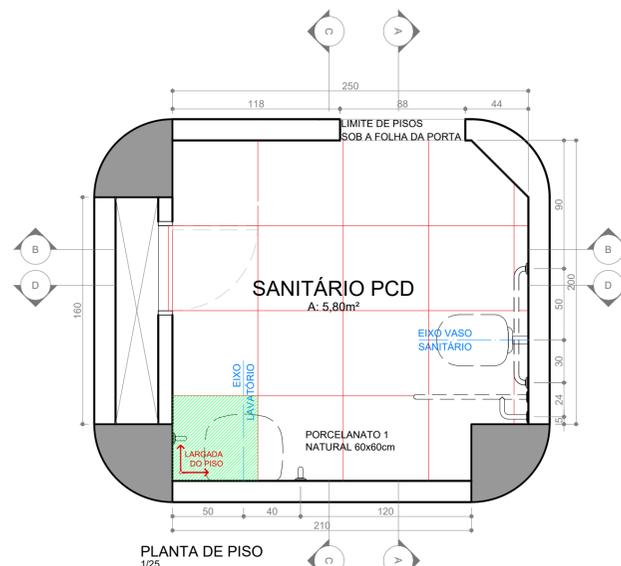


PLANTA DE PISO
1/25

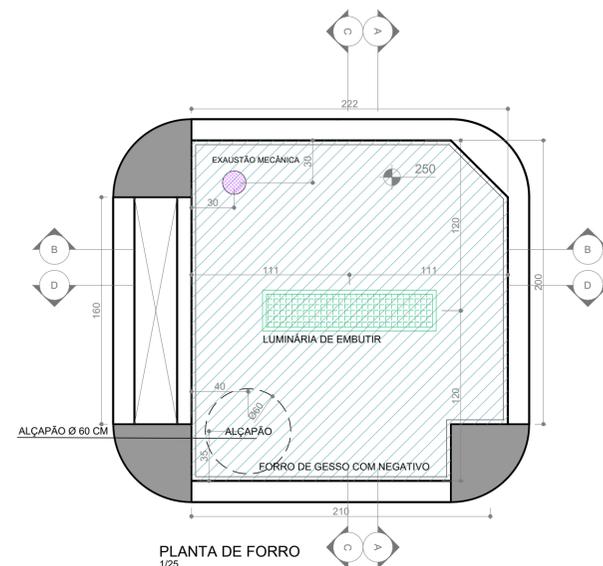


PLANTA DE FORRO
1/25

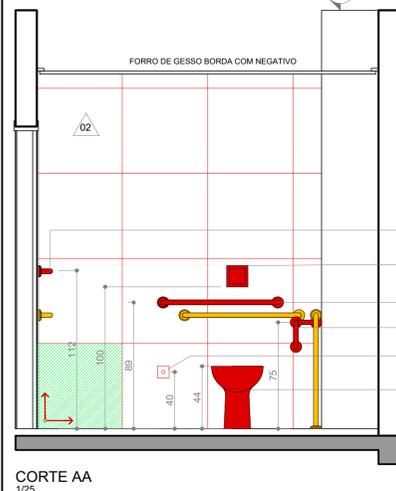


CORTE AA
1/25

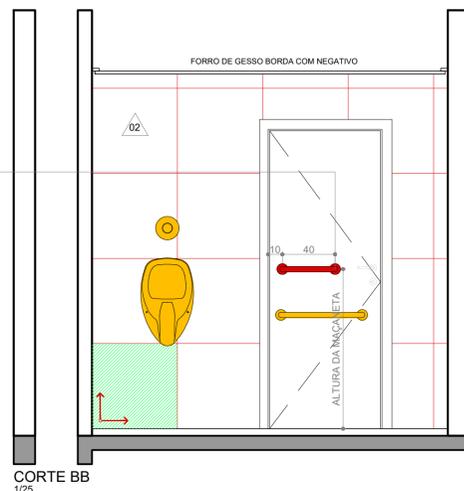

CORTE BB
1/25

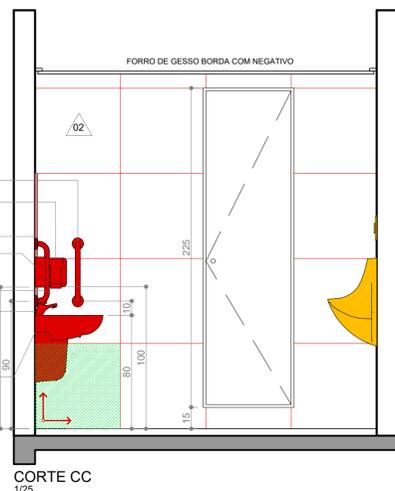

CORTE CC
1/25

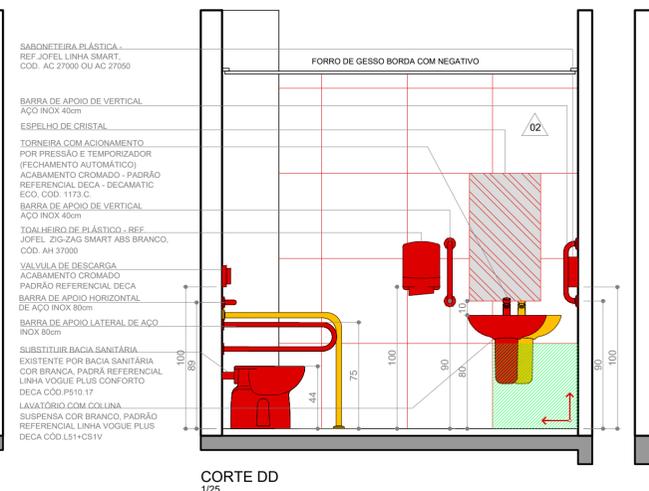

CORTE DD
1/25





REVISÃO	DATA	DESCRIÇÃO	
REVISÃO 08	22/11/2022	DIPROJ: SUBSTITUIÇÃO PISOS TÁTEIS INTERNOS POR AÇO INOX, APARAFUSADOS INDIVIDUALMENTE	
REVISÃO 07	01/08/2022	SEPROJ: ADEQUAÇÕES A PEDIDO DA SEMPRO	
REVISÃO 06	01/02/2022	SEPROJ: ADEQUAÇÕES CONFORME PROJETO DE PPCCI	
REVISÃO 05	15/12/2021	CONFORME COMENTÁRIOS ENCAMINHADOS EM 15/12/2021	
REVISÃO 04	14/12/2021	CONFORME COMENTÁRIOS ENCAMINHADOS EM 13/12/2021	
REVISÃO 03	10/12/2021	CONFORME COMENTÁRIOS ENCAMINHADOS EM 07/12/2021	
REVISÃO 02	06/12/2021	CONFORME COMENTÁRIOS ENCAMINHADOS EM 26/11/2021	
REVISÃO 01	19/11/2021	CONFORME COMENTÁRIOS ENCAMINHADOS EM 08/11/2021	
EMIÇÃO INICIAL	00	22/10/2021	EMITIDO PARA COMENTÁRIOS

TRIBUNAL REGIONAL DO TRABALHO DA 4ª REGIÃO
AV. PRAIA DE BELAS, 1100 - PORTO ALEGRE/RS - BAIRRO MENINO DEUS - CEP 90110-903
SECRETARIA DE MANUTENÇÃO E PROJETOS - PRÉDIO ANEXO ADMINISTRATIVO - 5º ANDAR
FONE:(051) 3255-2804 - semproj@trt4.jus.br

CONTRATADA
SANTINI ROCHA ARQUITETOS
SANTINI E ROCHA ARQUITETOS SOCIEDADE SIMPLES LTDA
RUA MOSTARDEIRO, 992 - CONJ. 03 - PORTO ALEGRE/RS - BAIRRO INDEPENDÊNCIA - CEP 90430-000
FONE 051 3332-6911
CNPJ: 90.157.553/0001-45






ESPECIALIDADE: ARQUITETURA
RESPONSÁVEL TÉCNICO: ARQ. HENRIQUE ROCHA - CAURS A4517-9
ETAPA: ACESSIBILIDADE
EQUIPE: ARQ. HENRIQUE COSTAMILAN - CAU A85670-4

OBRA
EDIFÍCIO SEDE DA JUSTIÇA DO TRABALHO ADEQUAÇÃO DE ACESSIBILIDADE
ENDREÇO: AV. PRAIA DE BELAS 1100, PORTO ALEGRE/RS
AUTOR DO ANTEPROJETO DE ARQUITETURA: TRF 4ª REGIÃO
ESCALA: 1/25
CONTEÚDO: PRANCHA
PRÉDIO SEDE SANITÁRIOS PCDs UNISSEX 1 E 2
ARQ13/21

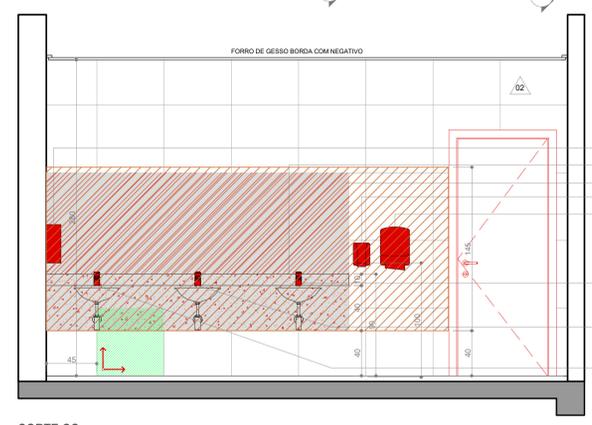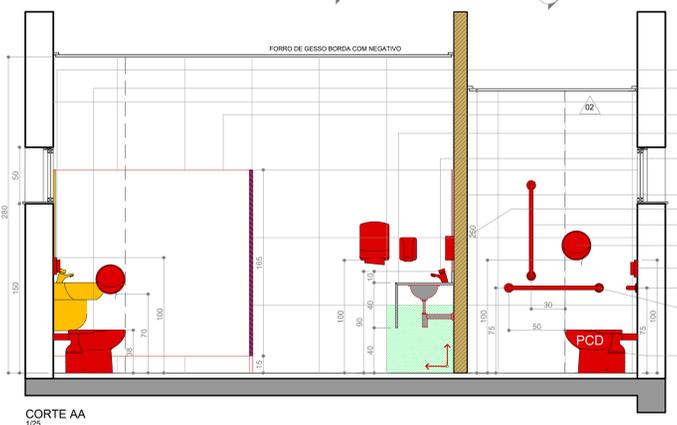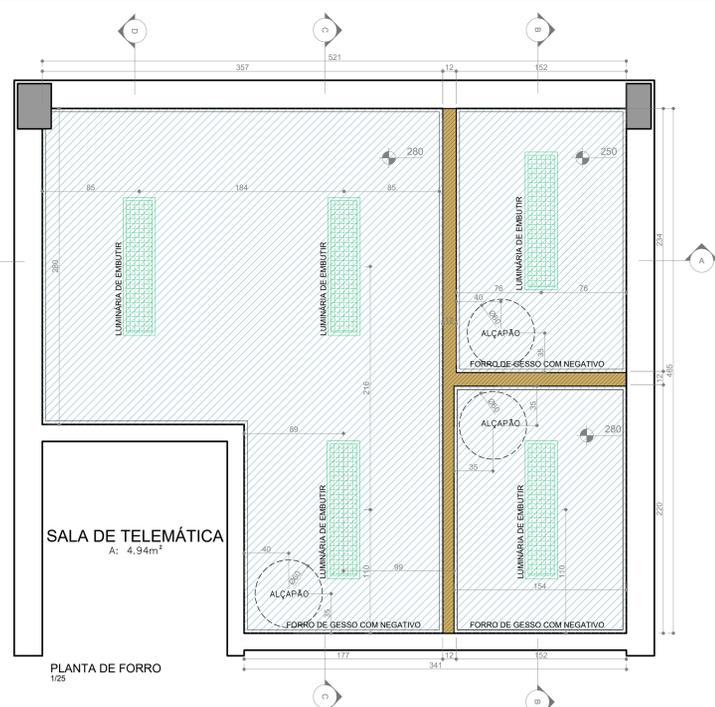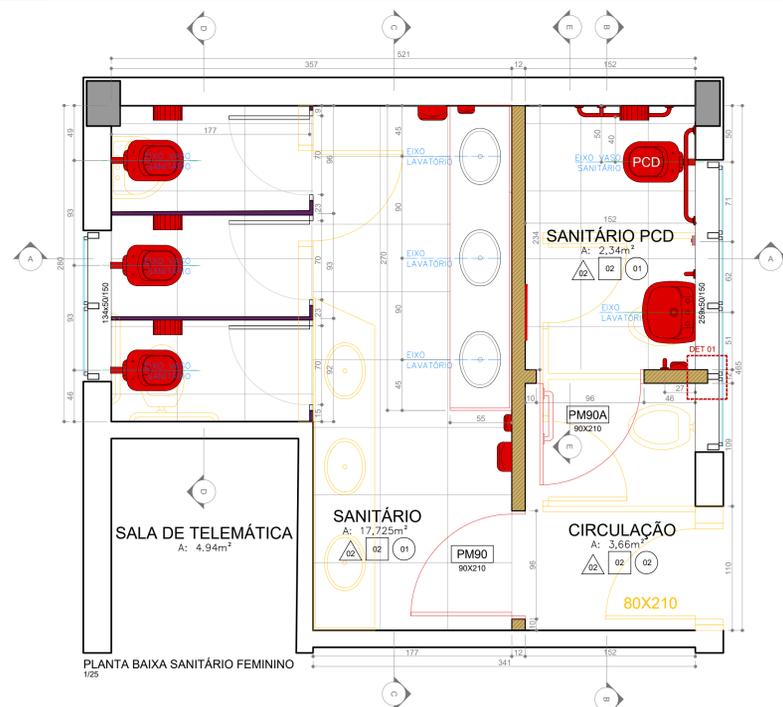

DESENHO	DESCRIÇÃO	IMAGEM REFERÊNCIA
	BACIA SANITÁRIA COR BRANCA, PADRÃO REFERENCIAL LINHA VOGUE PLUS DECA COD P.5-17	
	BACIA SANITÁRIA COR BRANCA, PADRÃO REFERENCIAL BACIA CONVENCIONAL CONFORTO SEM ABERTURA FRONTAL LINHA VOGUE PLUS DECA COD P.5-17	
	LAVATORIO COM COLUNA SUSPensa COR BRANCO, PADRÃO REFERENCIAL LINHA VOGUE PLUS DECA COD L5-H25V	
	LAVATORIO DE EMBITUR OVAL, PADRÃO REFERENCIAL DECA COD L5-17, COR BRANCO	
	TORNEIRA EXISTENTE	
	TOALHEIRO DE PLÁSTICO EXISTENTE	
	SABONETEIRA PLÁSTICA EXISTENTE	
	BARRAS DE APOIO DE AÇO INOX 80cm	
	BARRAS DE APOIO DE AÇO INOX 40cm	
	PARELLEIRA DE PLÁSTICO PADRÃO REF. JOFEL LINHA BRANCA COD. AE 00.500 PARA SUPORTE DE PAPEL HIGIÊNICO ROLÃO	
	VALVULA DE DESCARGA ACABAMENTO CROMADO PADRÃO REFERENCIAL DECA, HYDRA DUO PRO CODIGO 4900 C DUO PRO	

PISOS	
SÍMBOLO	DESCRIÇÃO
01	PORCELANATO 1 BRANCO PLUS ELIANE NATURAL - 60x60cm
02	BASALTO +66x66cm CONFORME AS CARACTERÍSTICAS E PAGINAÇÃO DO EXISTENTE
FORROS	
02	FORRO DE GESSO
REVESTIMENTO DAS PAREDES	
02	PORCELANATO 2 BRANCO PLUS ELIANE POLIDO 60x60cm
SIMBIOLOGIA	
	PAREDES INTERNAS EM ALVENARIA
	GESSO ACARTONADO COM ISOLAMENTO ACÚSTICO, EM PLACAS RU RESISTENTE À UMIDADE - 11,2cm DE ESPESURA
	FORRO EM GESSO ACARTONADO COM PINTURA ACRÍLICA BRANCO FOSSCO
	ÁREA COM REFORÇO EM OSB POR TRÁS DO GESSO ACARTONADO PARA FIXAÇÃO DOS EQUIPAMENTOS
	DIVISÓRIA SANISYSTEM MASTER COR MARFIM 803

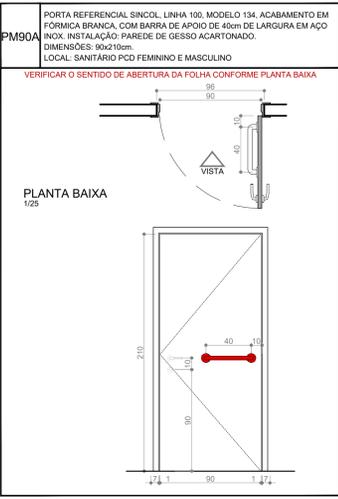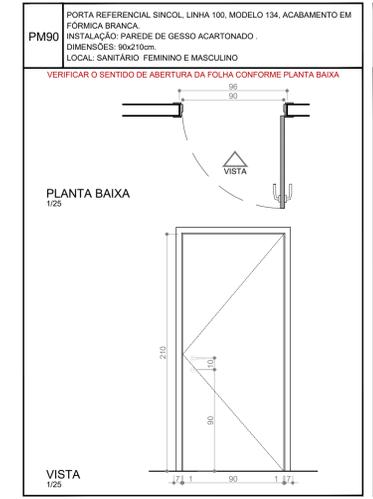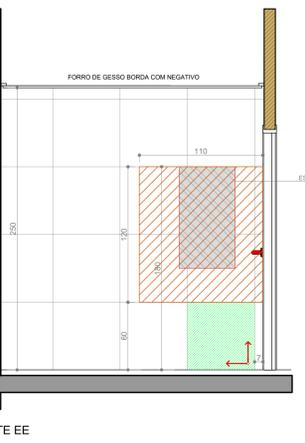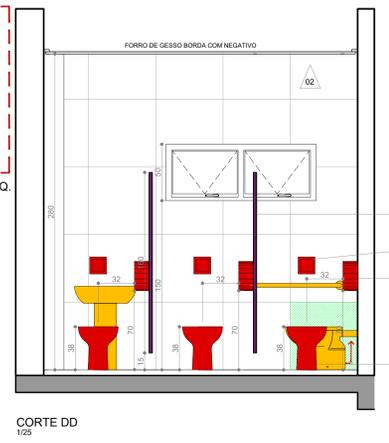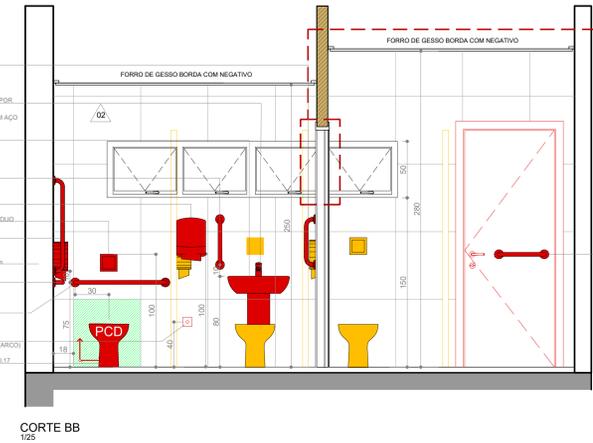

REVISÃO	DATA	DESCRIÇÃO
REVISÃO 08	22/11/2022	DIPROJ. SUBSTITUIÇÃO PISOS TATEIS INTERNOS POR AÇO INOX, APARAFUSADOS INDIVIDUALMENTE
REVISÃO 07	01/06/2022	SEPROJ. ADEQUAÇÕES A PEDIDO DA SEMPRO
REVISÃO 06	01/02/2022	SEPROJ. ADEQUAÇÕES CONFORME PROJETO DE PPCI
REVISÃO 05	15/12/2021	CONFORME COMENTÁRIOS ENCAMINHADOS EM 15/12/2021
REVISÃO 04	14/12/2021	CONFORME COMENTÁRIOS ENCAMINHADOS EM 13/12/2021
REVISÃO 03	10/12/2021	CONFORME COMENTÁRIOS ENCAMINHADOS EM 07/12/2021
REVISÃO 02	06/12/2021	CONFORME COMENTÁRIOS ENCAMINHADOS EM 26/11/2021
REVISÃO 01	19/11/2021	CONFORME COMENTÁRIOS ENCAMINHADOS EM 08/11/2021
EMISSÃO INICIAL	00	22/10/2021
		EMITIDO PARA COMENTÁRIOS

TRIBUNAL REGIONAL DO TRABALHO DA 4ª REGIÃO
 AV. PRAIA DE BELAS, 1100 - PORTO ALEGRES - BAIRRO MENNO DEUS - CEP 91110-903
 SECRETARIA DE MANUTENÇÃO E PROJETOS - PRÉDIO ANEXO ADMINISTRATIVO - 5º ANDAR
 FONE: (051) 3255-2804 - sempro@tr4.jus.br

CONTRATADA: **SANTINI E ROCHA ARQUITETOS SOCIEDADE SIMPLES LTDA**
 RUA MOSTARDEIRO, 992 - CONJ. 03 - PORTO ALEGRES - BAIRRO INDEPENDÊNCIA - CEP 90430-000
 FONE: 051 3332-8911
 CNPJ: 09.157.553/0001-45


ESPECIALIDADE: ARQUITETURA
 RESPONSÁVEL TÉCNICO: ARQ. HENRIQUE ROCHA - CAURS A4517-9

ETAPA: ACESSIBILIDADE
 EQUIPE: ARQ. HENRIQUE COSTAMILAN - CAU A65670-4


OBRA: **EDIFÍCIO SEDE DA JUSTIÇA DO TRABALHO ADEQUAÇÃO DE ACESSIBILIDADE**
 INGRESSO: AV. PRAIA DE BELAS 1100, PORTO ALEGRES
 AUTOR DO ANTERPROJETO DE ARQUITETURA: -

ORÇAMENTO: PRÉDIO ANEXO
 SANITÁRIO PCD FEMININO - TÉRREO


TRT 4ª REGIÃO
 ESCALA: 1/25
 PRIMA: ACE14/21

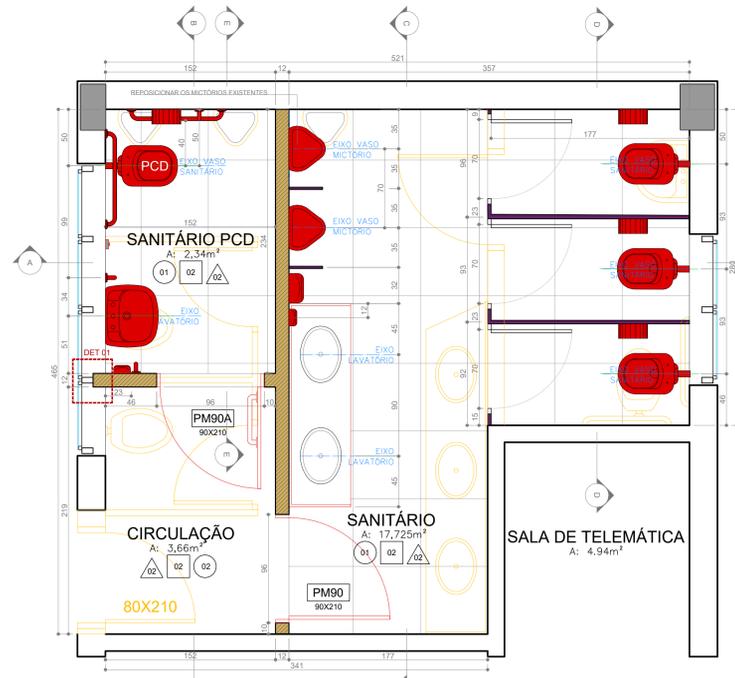

PLANTA BAIXA SANITÁRIO MASCULINO
1/25

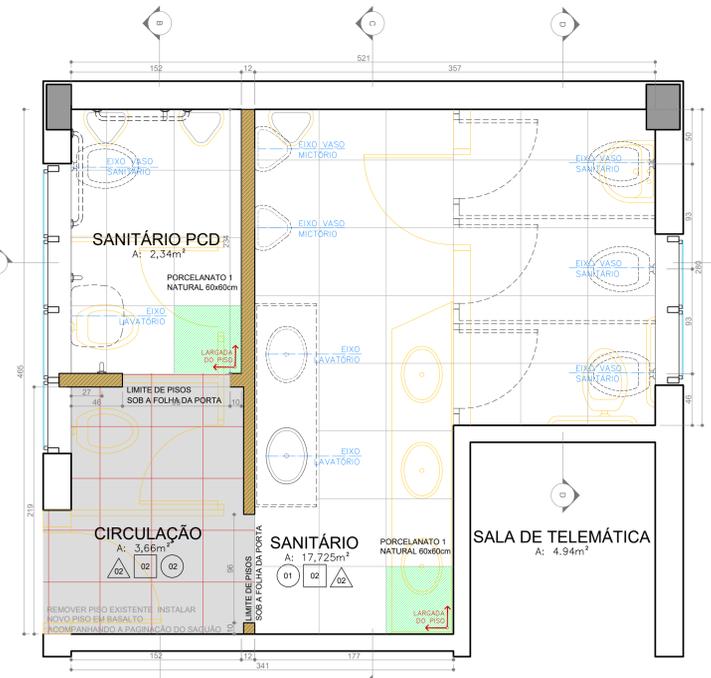


PLANTA DE PISO
1/25

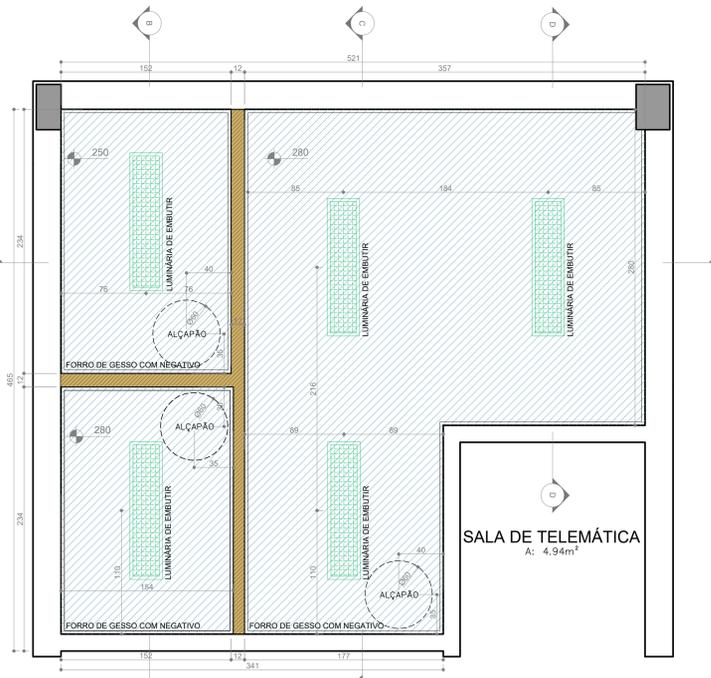


PLANTA DE FORRO
1/25




MAPA DE LOCALIZAÇÃO
SEM ESCALA

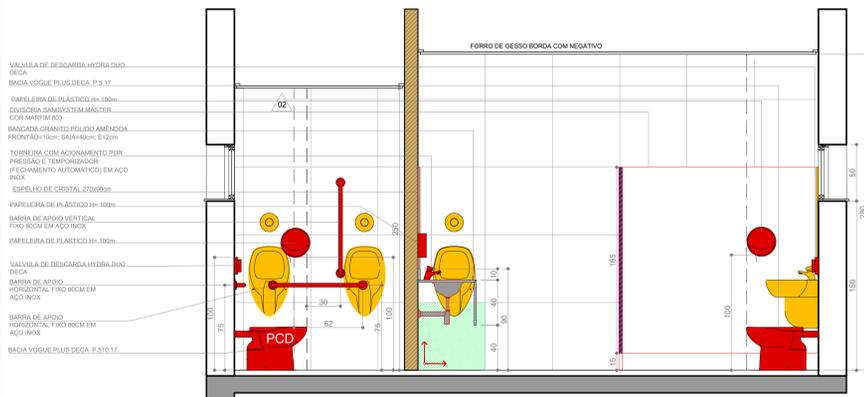


CORTE AA
1/25

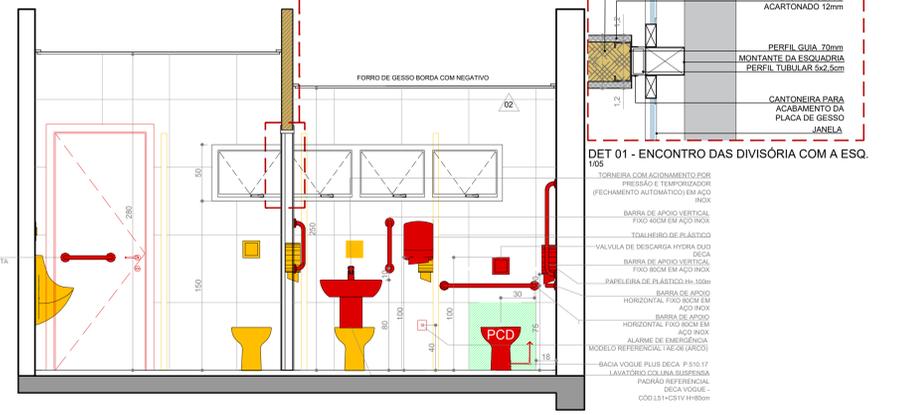

CORTE BB
1/25

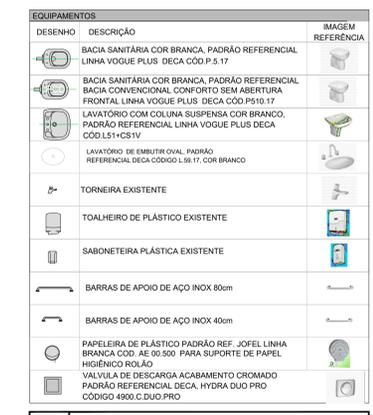

CORTE CC
1/25

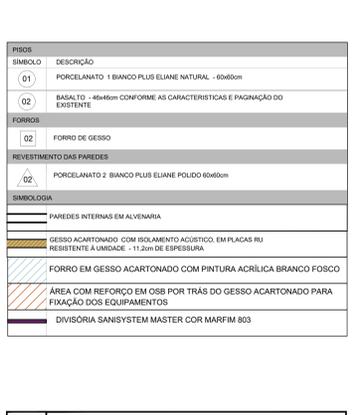


CORTE DD
1/25




CORTE EE
1/25




PLANTA BAIXA
1/25

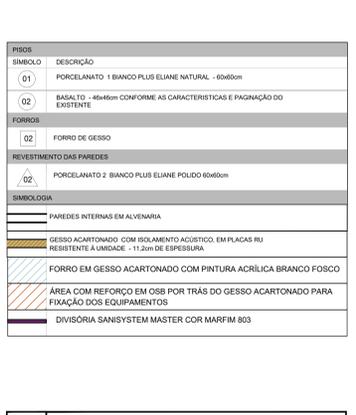

PLANTA BAIXA
1/25

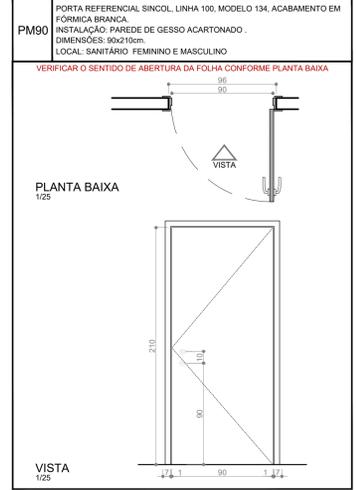

VISTA
1/25

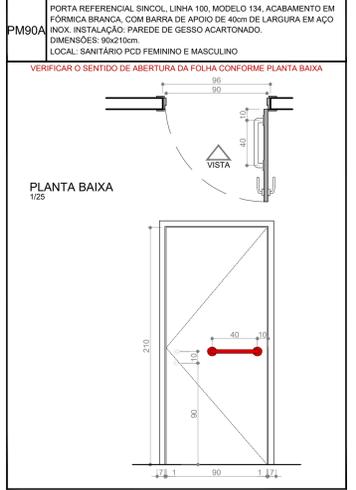

VISTA
1/25

DESENHO	DESCRIÇÃO	IMAGEM REFERENCIAL
	BACIA SANITÁRIA COR BRANCA, PADRÃO REFERENCIAL LINHA VOGUE PLUS DECA C00 P.5.17	
	BACIA SANITÁRIA COR BRANCA, PADRÃO REFERENCIAL BACIA CONVENCIONAL CONFORTO SEM ABERTURA FRONTAL LINHA VOGUE PLUS DECA C00 P.510.17	
	LAVATÓRIO COM COLUNA SUSPensa COR BRANCO, PADRÃO REFERENCIAL LINHA VOGUE PLUS DECA C00 L.5115.17	
	LAVATÓRIO DE EMBUTIR OVAL, PADRÃO REFERENCIAL DECA C00 L.5117, COR BRANCO	
	TORNEIRA EXISTENTE	
	TORNEIRA COM ACOMODAMENTO POR PRESSÃO E TEMPORIZADOR (FECHAMENTO AUTOMÁTICO) EM AÇO INOX	
	TOALHEIRO DE PLÁSTICO EXISTENTE	
	SABONETEIRA PLÁSTICA EXISTENTE	
	BARRAS DE APOIO DE AÇO INOX 80cm	
	BARRAS DE APOIO DE AÇO INOX 40cm	
	PAPELEIRA DE PLÁSTICO PADRÃO REF. JOFEL LINHA BRANCA COD. AE 00 500 PARA SUPORTE DE PAPEL HIGIÊNICO ROLÃO	
	VALVULA DE DESCARGA ACABAMENTO CROMADO PADRÃO REFERENCIAL DECA HYDRA DUO PRO C00 L.5115.17	

PISOS	DESCRIÇÃO
01	PORCELANATO 1 BRANCO PLUS ELIANE NATURAL - 60x60cm
02	BASALTO - 40x40cm CONFORME AS CARACTERÍSTICAS E PAGINAÇÃO DO EXISTENTE
FORROS	DESCRIÇÃO
02	FORRO DE GESSO
REVESTIMENTO DAS PAREDES	DESCRIÇÃO
02	PORCELANATO 2 BRANCO PLUS ELIANE POLIDO 60x60cm
SIMBOLOGIA	DESCRIÇÃO
	PAREDES INTERNAS EM ALVENARIA
	GESSO ACARTONADO COM ISOLAMENTO ACÚSTICO, EM PLACAS RJ RESISTENTE A UMIDADE - 1,5cm DE ESPESURA
	FORRO EM GESSO ACARTONADO COM PINTURA ACRÍLICA BRANCO FOSCO
	ÁREA COM REFORÇO EM OSB POR TRÁS DO GESSO ACARTONADO PARA FIXAÇÃO DOS EQUIPAMENTOS
	DIVISÓRIA SANISYSTEM MASTER COR MARFIM 803

REVISÃO	DATA	DESCRIÇÃO	
REVISÃO 08	22/11/2022	DIPROJ. SUBSTITUIÇÃO PISOS TATEIS INTERNOS POR AÇO INOX, APARAFUSADOS INDIVIDUALMENTE	
REVISÃO 07	01/06/2022	SEPROJ. ADEQUAÇÕES A PEDIDO DA SEMPRO	
REVISÃO 06	01/02/2022	SEPROJ. ADEQUAÇÕES CONFORME PROJETO DE PPC	
REVISÃO 05	15/12/2021	CONFORME COMENTÁRIOS ENCAMINHADOS EM 15/12/2021	
REVISÃO 04	14/12/2021	CONFORME COMENTÁRIOS ENCAMINHADOS EM 13/12/2021	
REVISÃO 03	10/12/2021	CONFORME COMENTÁRIOS ENCAMINHADOS EM 07/12/2021	
REVISÃO 02	06/12/2021	CONFORME COMENTÁRIOS ENCAMINHADOS EM 26/11/2021	
REVISÃO 01	19/11/2021	CONFORME COMENTÁRIOS ENCAMINHADOS EM 08/11/2021	
EMISSÃO INICIAL	00	22/10/2021	EMITIDO PARA COMENTÁRIOS

TRIBUNAL REGIONAL DO TRABALHO DA 4ª REGIÃO
 AV. PRAIA DE BELAS, 1100 - PORTO ALEGRES - BAIRRO MENINO DEUS - CEP 90110-903
 SECRETARIA DE MANUTENÇÃO E PROJETOS - PRÉDIO ANEXO ADMINISTRATIVO - 5º ANDAR
 FONE: (051) 3255-2804 - sempro@tr4.jus.br







CONTRATADA: **SANTINI E ROCHA ARQUITETOS**
 RUA MOSTARDEIRO, 992 - CONJ. 03 - PORTO ALEGRES - BAIRRO INDEPENDÊNCIA - CEP 90430-000
 FONE: (051) 3255-2804 - sempro@tr4.jus.br

ESPECIALIDADE: **ARQUITETURA**
 RESPONSÁVEL TÉCNICO: **ARQ. HENRIQUE ROCHA - CAURS A4517-9**

ETAPA: **ACESSIBILIDADE**
 EQUIPE: **ARQ. HENRIQUE COSTAMILAN - CAU A65670-4**


OBRA: **EDIFÍCIO SEDE DA JUSTIÇA DO TRABALHO ADEQUAÇÃO DE ACESSIBILIDADE**
 ENDEREÇO: **AV. PRAIA DE BELAS 1100, PORTO ALEGRES**
 AUTOR DO ANTERIOR PROJETO DE ARQUITETURA: **ARQ. HENRIQUE ROCHA - CAURS A4517-9**

TRF 4ª REGIÃO
 ESCALA: **1/25**
 PRIMEIRO: **ACE15/21**

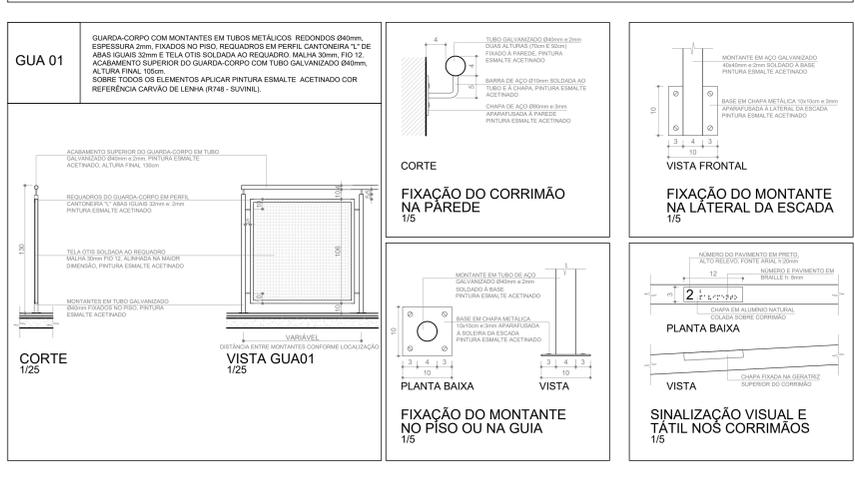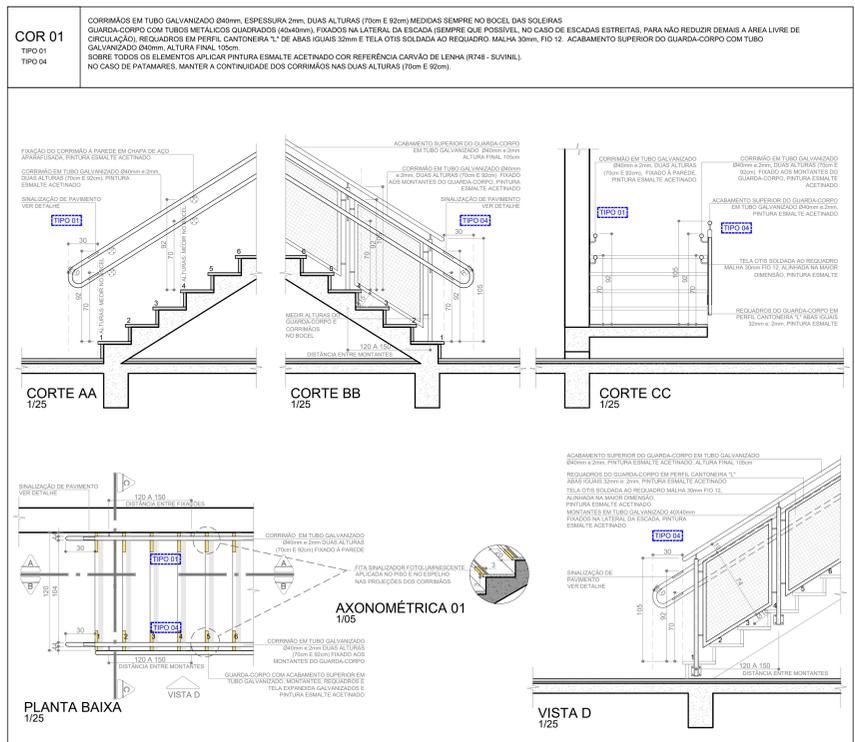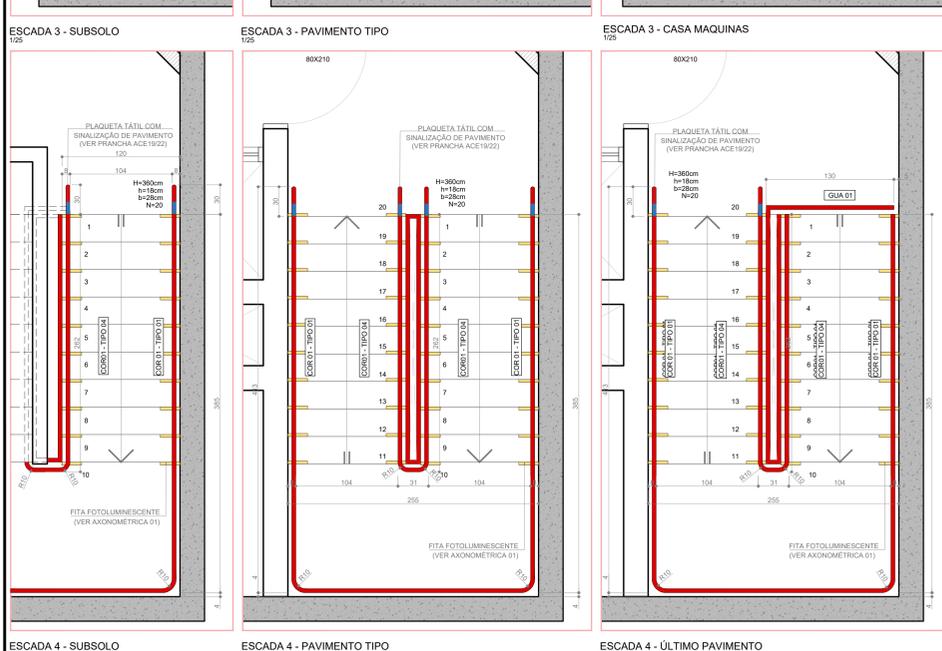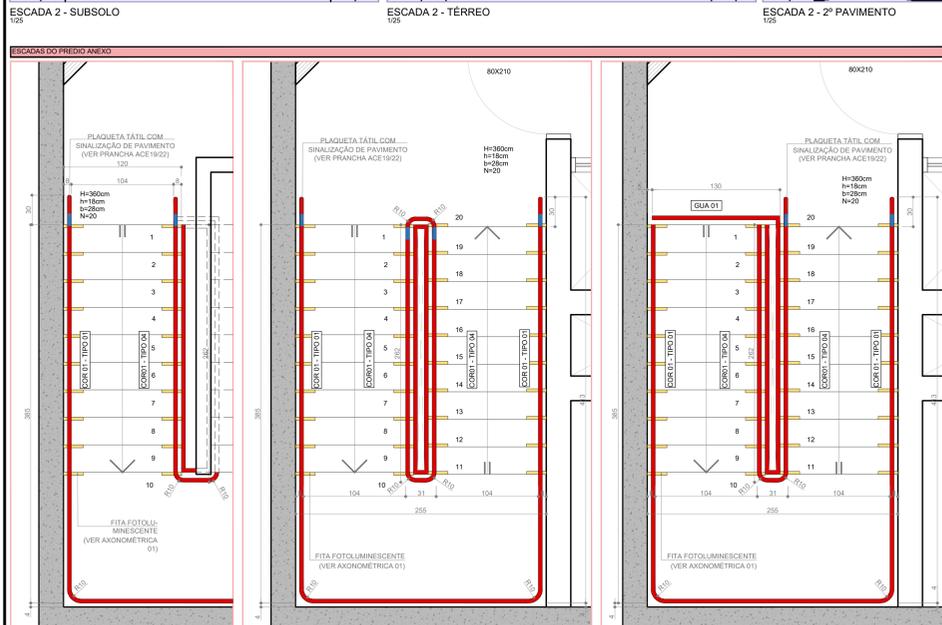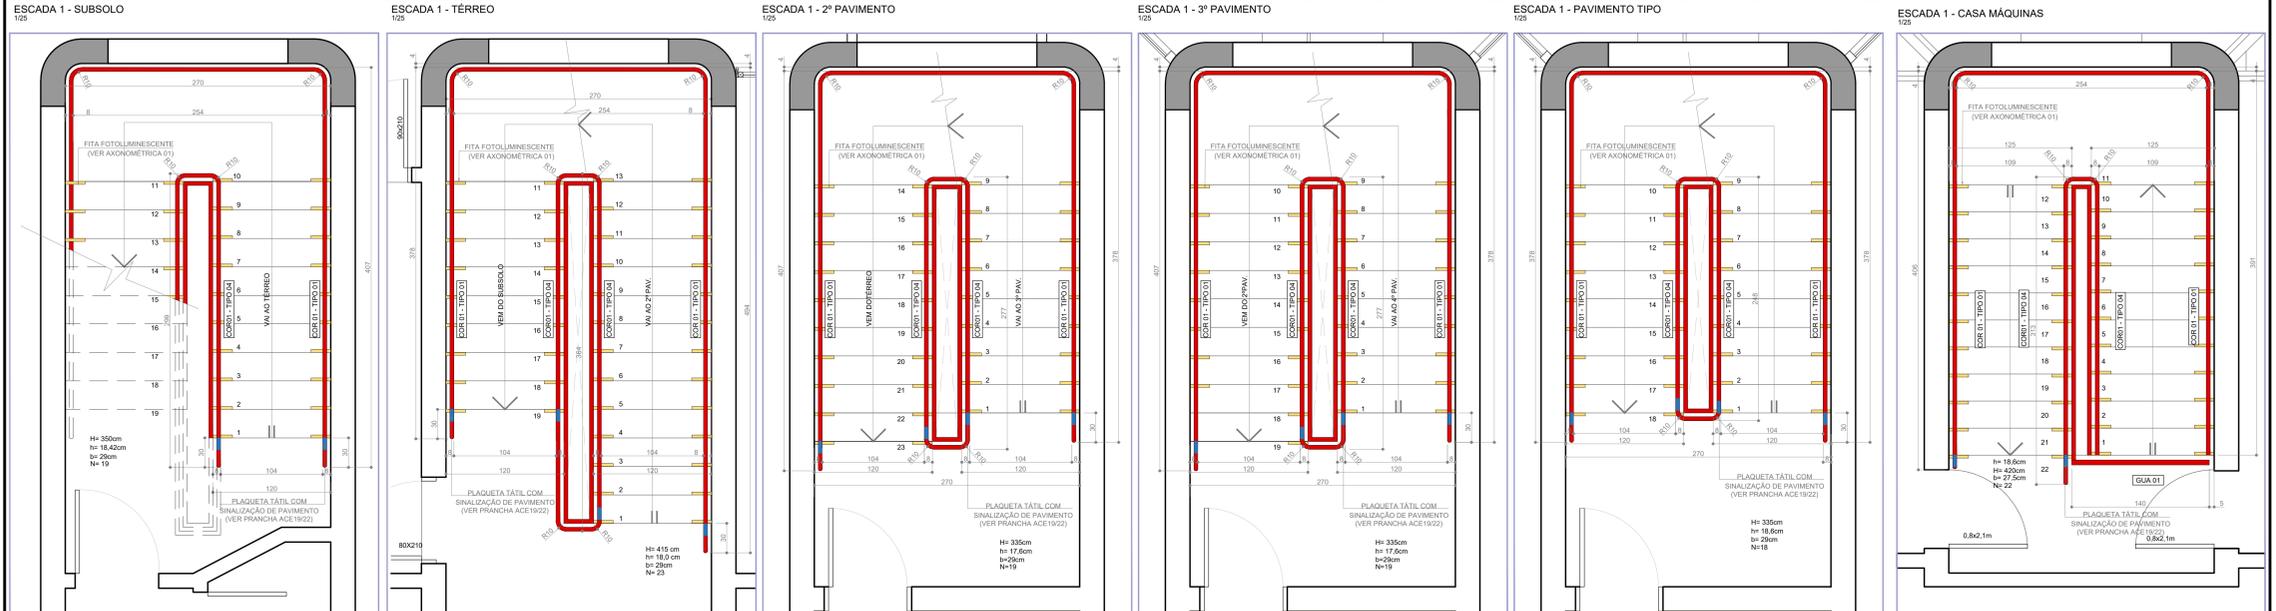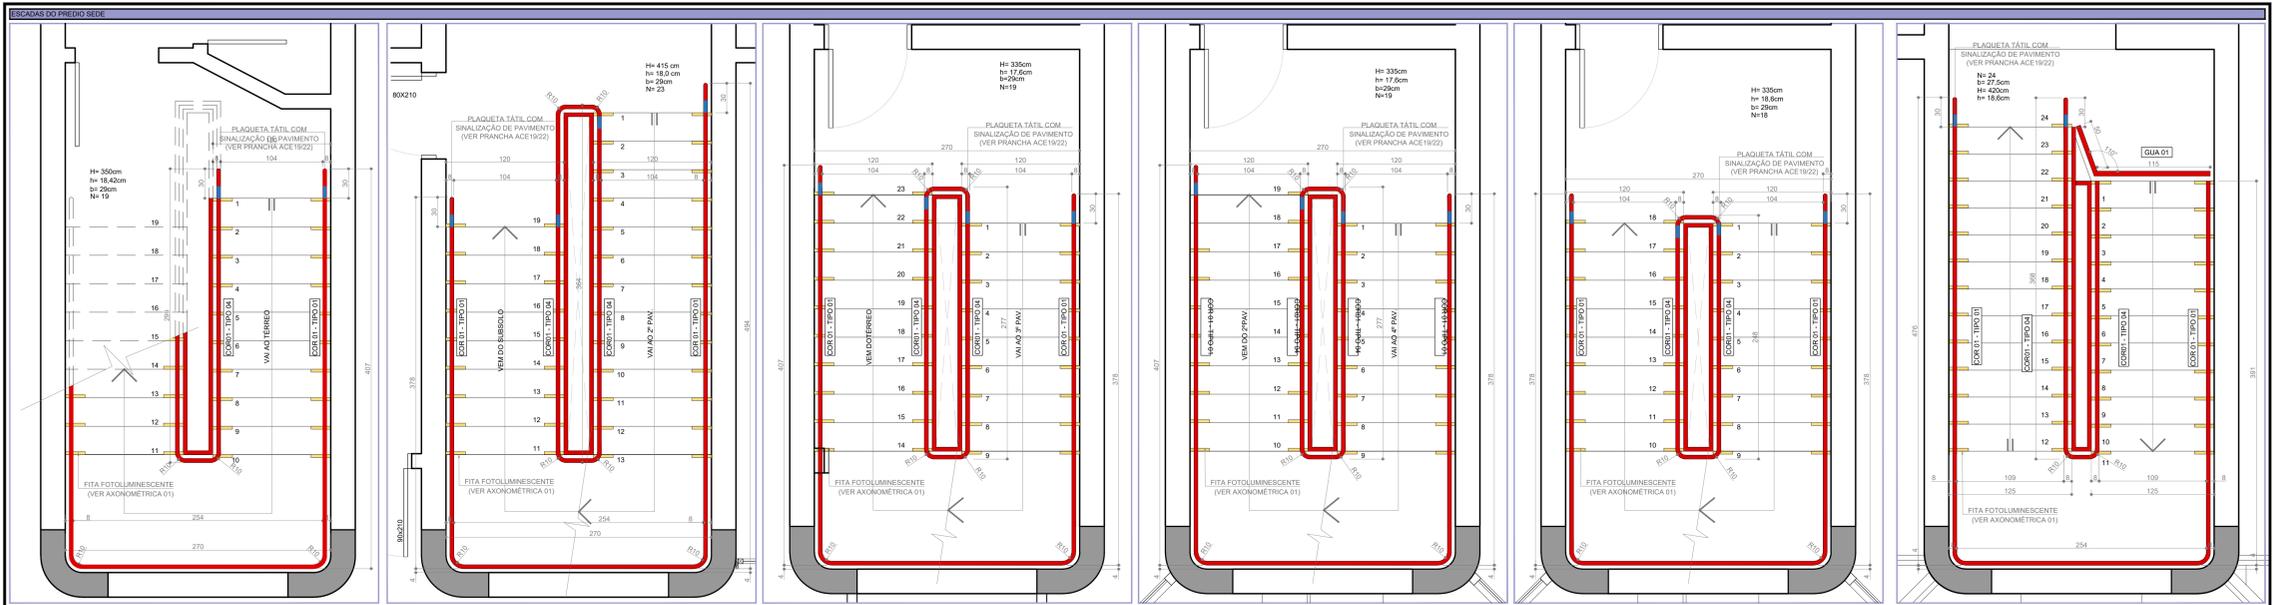


REVISÃO	DATA	DESCRIÇÃO	ELABORADO	APPROVADO
REVISÃO	08/2021	0202	DIPRO: SUBSTITUIÇÃO PISOS INTERIORES POR AÇO INOX. APARAFUSADOS INDIVIDUALMENTE.	
REVISÃO	07/2022	0106	REPROJ. ADEQUAÇÕES A PEDIDO DA BEMPRO.	
REVISÃO	06/2022	0105	SEPROJ. ADEQUAÇÕES CONFORME PROJETO DE PCDI.	
REVISÃO	06/2021	1512	CONFORME COMENTÁRIOS ENCAMINHADOS EM 15/12/2021.	
REVISÃO	04/2021	1412	CONFORME COMENTÁRIOS ENCAMINHADOS EM 13/12/2021.	
REVISÃO	03/2021	1012	CONFORME COMENTÁRIOS ENCAMINHADOS EM 07/12/2021.	
REVISÃO	02/2021	0612	CONFORME COMENTÁRIOS ENCAMINHADOS EM 26/11/2021.	
REVISÃO	01/2021	1911	CONFORME COMENTÁRIOS ENCAMINHADOS EM 08/11/2021.	
EMISSÃO INICIAL	00/2021	2210	EMITIDO PARA COMENTÁRIOS.	


TRIBUNAL REGIONAL DO TRABALHO DA 4ª REGIÃO AV. PRAIA DE BELAS, 1100 - PORTO ALEGRE/RS - BARRIO MÓDULO DELS - CEP 91019-903 SECRETARIA DE MANUTENÇÃO E PROJETOS - PRÉDIO ANEXO ADMINISTRATIVO - 8º ANDAR FONE: (51) 3225-2854 - e-mail: gtr4@tr4.jus.br	
CONTRATADA: SANTINI E ROCHA ARQUITETOS ASSOCIADOS	SANTINI E ROCHA ARQUITETOS SOCIEDADE SIMPLES LTDA RUA MOSTARDEIRO, 992 - CONJ. 03 - PORTO ALEGRE/RS - BARRIO INDÚSTRIAS - CEP 94030-000 FONE: 51 3332-4911 CNPJ: 16.157.650/0001-46
EPISÓDIO DE ARQUITETURA: REPROJETAÇÃO TEÓRICA	ETAPA: ACESSIBILIDADE EQUIPE: ARG. HENRIQUE COSTAMALAN - CAU A65070-4
OBJETO: JUSTIÇA DO TRABALHO DE PORTO ALEGRE ADEQUAÇÃO DE ACESSIBILIDADE	
ENDEREÇO: AVENIDA PRAIA DE BELAS, 1100 - PORTO ALEGRE/RS	
CONTEÚDO: PRÉDIO SEDE E PRÉDIO ANEXO DETALHES GUARDA-CORPOS E CORRIMÃOS	
ESCALA: 1/25	FOLHA Nº: ACE16/21

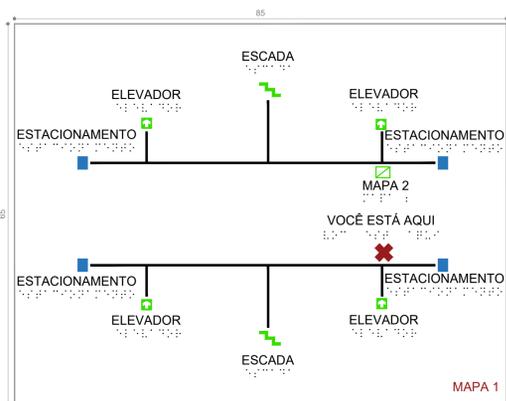


MAPA TÁTIL 1 SUBSOLO PRÉDIO SEDE

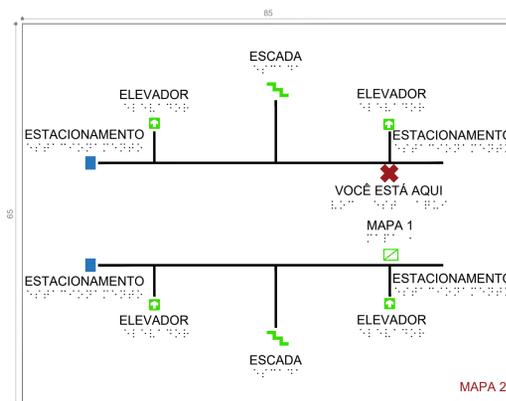


MAPA TÁTIL 2 SUBSOLO PRÉDIO SEDE

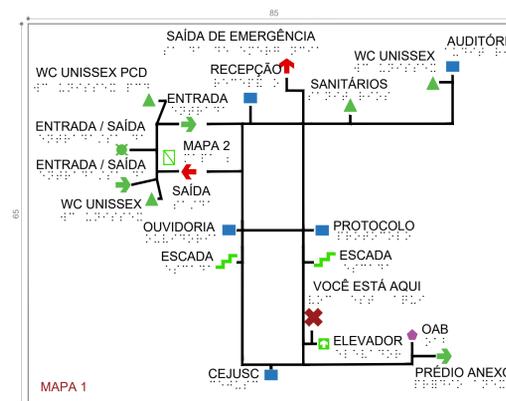


MAPA TÁTIL 1 - TÉRREO PRÉDIO SEDE

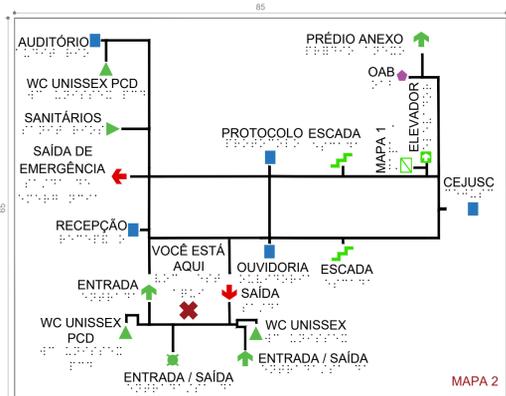


MAPA TÁTIL 2 - TÉRREO PRÉDIO SEDE

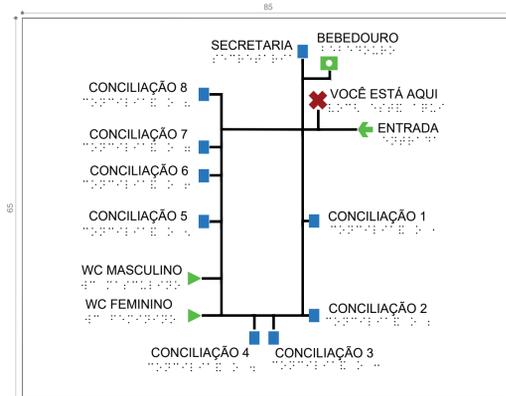


MAPA TÁTIL TÉRREO PRÉDIO SEDE - CEJUSC

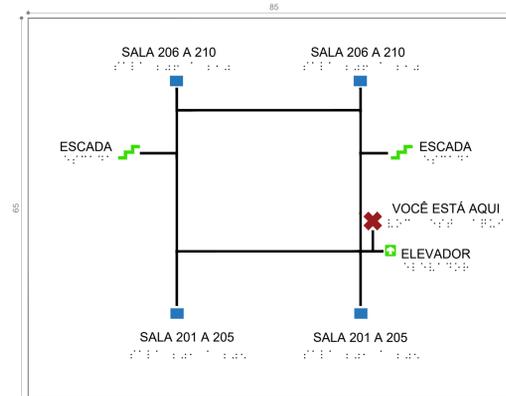


MAPA TÁTIL 2º PAVIMENTO PRÉDIO SEDE

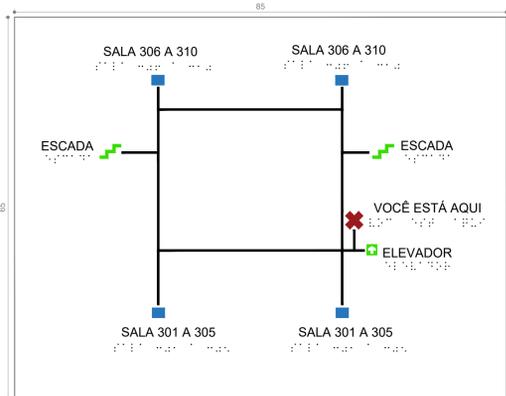


MAPA TÁTIL 3º PAVIMENTO PRÉDIO SEDE

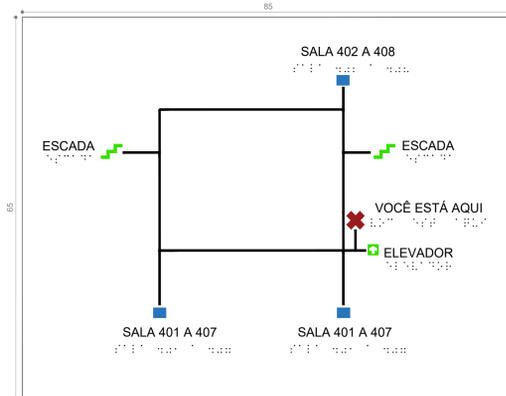


MAPA TÁTIL 4º PAVIMENTO PRÉDIO SEDE

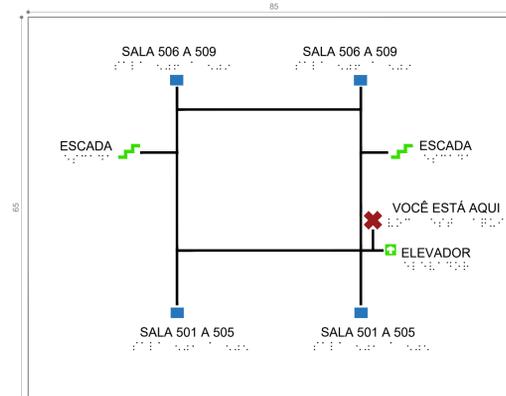


MAPA TÁTIL 5º PAVIMENTO PRÉDIO SEDE

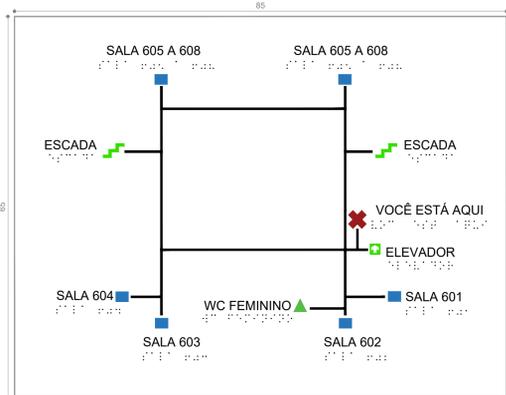


MAPA TÁTIL 6º PAVIMENTO PRÉDIO SEDE

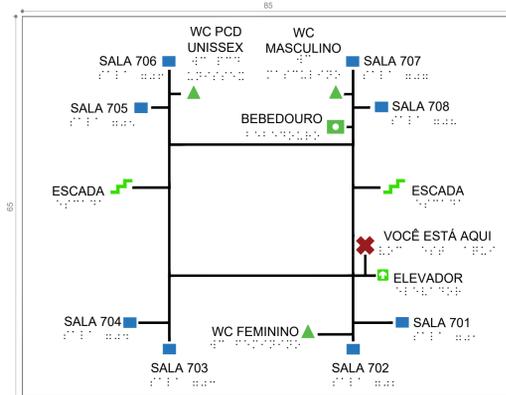


MAPA TÁTIL 7º PAVIMENTO PRÉDIO SEDE

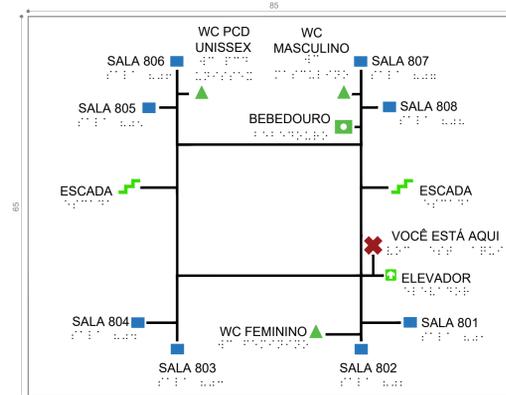


MAPA TÁTIL 8º PAVIMENTO PRÉDIO SEDE

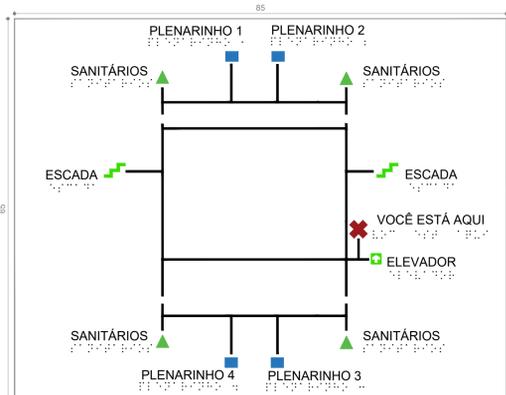

MAPA TÁTIL 9º PAVIMENTO PRÉDIO SEDE

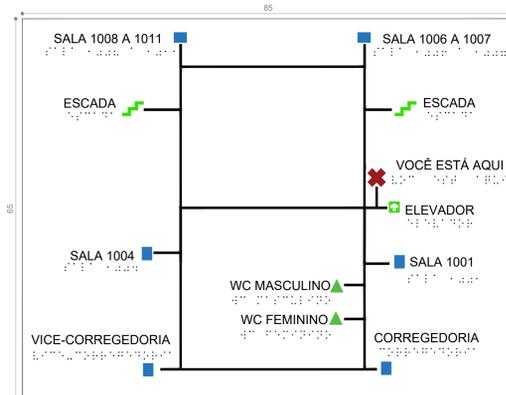

MAPA TÁTIL 10º PAVIMENTO PRÉDIO SEDE

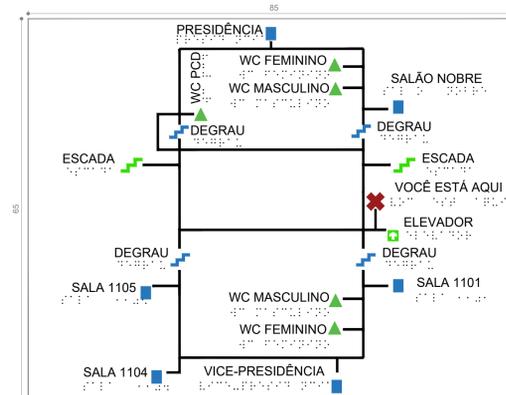


MAPA TÁTIL 11º PAVIMENTO PRÉDIO SEDE


CARACTERÍSTICAS TÉCNICAS DOS MAPAS TÁTEIS
 - Material: PVC na cor branca fosca ou chapa de acrílico branco leitoso.
 - Espessura: 3 mm.

SINALIZAÇÕES:
 - Símbolos/Caminho: Símbolos aplicados em PVC com espessura de 1mm nas cores indicadas. Na placa, a representação do caminho (marcado no piso como piso tátil) deve ser realizada com PVC de cor preta, 1mm de espessura e 5mm de largura. Entre cada objeto e a representação do caminho deve ser deixada a distância mínima de 7mm para possibilitar a leitura tátil. Os símbolos devem ter a dimensão final de 24mm.
 - Textos: Aplicados preferencialmente abaixo dos símbolos e em PVC, com espessura de 1 mm, na cor preta com a fonte Arial 60 (16 mm), sempre em maiúsculas. As bordas das letras devem ser chanfradas.
 - Braille: Fonte BrailleKama (Braille), sempre em minúsculas, fonte 22 (7,4mm de altura), aplicada abaixo dos textos visuais e táteis. A gravação de células braille deve ser feita por meio de injeção de material pigmentado, na cor preta ou de incrustação de microfibras pretas, dispensando escavações na placa.
 - Fixação: no Suporte para Mapa Tátil entre os botões de fixação. Os substratos serão fixados com fita adesiva 3M VEH 4950.
 - TODAS AS LETRAS E SÍMBOLOS SERÃO EXECUTADAS CONFORME NBR 9050/2:120

DETALHE SUPORTE MAPA TÁTIL
 OBSERVAÇÃO: A DIMENSÃO DA CHAPA ACRÍLICA VARIA DE ACORDO COM O MAPA TÁTIL DE CADA PAVIMENTO.

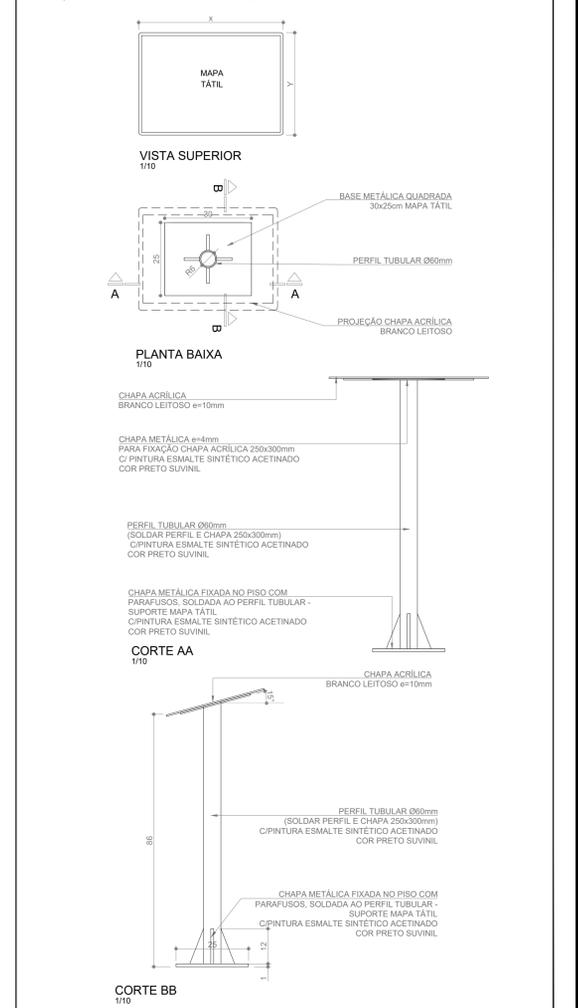

FIXAÇÃO DO MAPA NA PAREDE

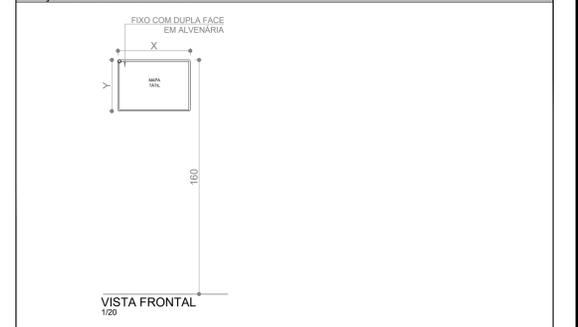

REVISÃO	08	22/11/2022	DIPROJ: SUBSTITUIÇÃO PISOS TÁTEIS INTERNOS POR AÇO INOX. APARAFUSADOS INDIVIDUALMENTE
REVISÃO	07	01/06/2022	SEPROJ: ADEQUAÇÕES A PEDIDO DA SEMPRO
REVISÃO	06	01/02/2022	SEPROJ: ADEQUAÇÕES CONFORME PROJETO DE PCPI
REVISÃO	05	15/12/2021	CONFORME COMENTÁRIOS ENCAMINHADOS EM 15/12/2021
REVISÃO	04	14/12/2021	CONFORME COMENTÁRIOS ENCAMINHADOS EM 13/12/2021
REVISÃO	03	10/12/2021	CONFORME COMENTÁRIOS ENCAMINHADOS EM 07/12/2021
REVISÃO	02	06/12/2021	CONFORME COMENTÁRIOS ENCAMINHADOS EM 26/11/2021
REVISÃO	01	22/11/2021	CONFORME COMENTÁRIOS ENCAMINHADOS EM 08/11/2021
EMIÇÃO INICIAL	00	22/10/2021	EMITIDO PARA COMENTÁRIOS

TRIBUNAL REGIONAL DO TRABALHO DA 4ª REGIÃO
 AV. PRAIA DE BELAS, 1100 - PORTO ALEGRES - BAIRRO MENINO DEUS - CEP 90110-903
 SECRETARIA DE MANUTENÇÃO E PROJETOS - PRÉDIO ANEXO ADMINISTRATIVO - 8º ANDAR
 FONE: (051) 3255-2804 - sempro@tr4.jus.br

CONTRATADA: **SANTINI E ROCHA ARQUITETOS SOCIEDADE SIMPLES LTDA**
 RUA MOSTARDEIRO, 992 - CONJ. 03 - PORTO ALEGRES - BAIRRO INDEPENDÊNCIA - CEP 90430-000
 FONE: (051) 3332-8911
 CNPJ: 06.157.653/0001-45

ESPECIALIDADE: ARQUITETURA
 RESPONSÁVEL TÉCNICO: ARO. HENRIQUE ROCHA - CAURS A4517-9

ETAPA: ACESSIBILIDADE
 EQUIPE: ARO. HENRIQUE COSTAMILAN - CAU A6570-4


OBRA: JUSTIÇA DO TRABALHO DE PORTO ALEGRE
 ADEQUAÇÃO DE ACESSIBILIDADE

ENDEREÇO: AVENIDA PRAIA DE BELAS, 1100 - PORTO ALEGRES
 AUTOR DO ANTEPROJETO DE ARQUITETURA: ESCALA: 1/50

PRANCHA: **ACE17/21**

DETALHE SUPORTE MAPA TÁTIL

OBSERVAÇÃO: A DIMENSÃO DA CHAPA ACRÍLICA VARIA DE ACORDO COM O MAPA TÁTIL DE CADA PAVIMENTO.

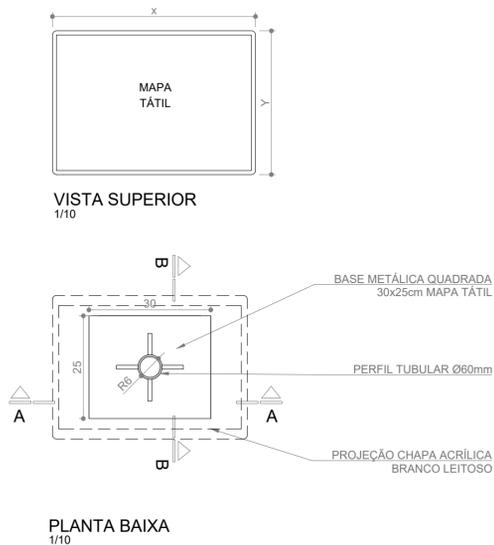

CHAPA ACRÍLICA
BRANCO LEITOSO e=10mm

CHAPA METÁLICA e=4mm
PARA FIXAÇÃO CHAPA ACRÍLICA 250x300mm
C/PINTURA ESMALTE SINTÉTICO ACETINADO
COR PRETO SUVINIL

PERFIL TUBULAR Ø60mm
(SOLDAR PERFIL E CHAPA 250x300mm)
C/PINTURA ESMALTE SINTÉTICO ACETINADO
COR PRETO SUVINIL





CHAPA METÁLICA FIXADA NO PISO COM
PARAFUSOS, SOLDADA AO PERFIL TUBULAR -
SUPORTE MAPA TÁTIL
C/PINTURA ESMALTE SINTÉTICO ACETINADO
COR PRETO SUVINIL

CHAPA ACRÍLICA
BRANCO LEITOSO e=10mm

PERFIL TUBULAR Ø60mm
(SOLDAR PERFIL E CHAPA 250x300mm)
C/PINTURA ESMALTE SINTÉTICO ACETINADO
COR PRETO SUVINIL

CHAPA METÁLICA FIXADA NO PISO COM
PARAFUSOS, SOLDADA AO PERFIL TUBULAR -
SUPORTE MAPA TÁTIL
C/PINTURA ESMALTE SINTÉTICO ACETINADO
COR PRETO SUVINIL






FIXAÇÃO DO MAPA NA PAREDE

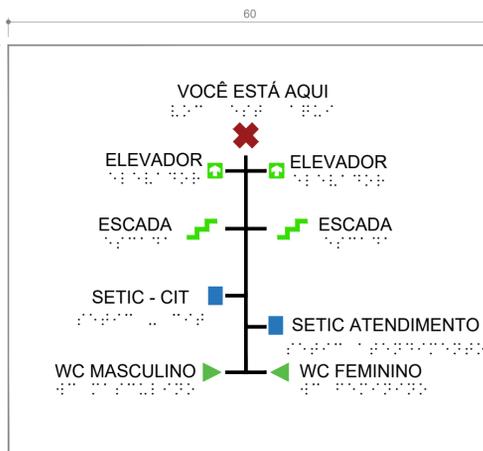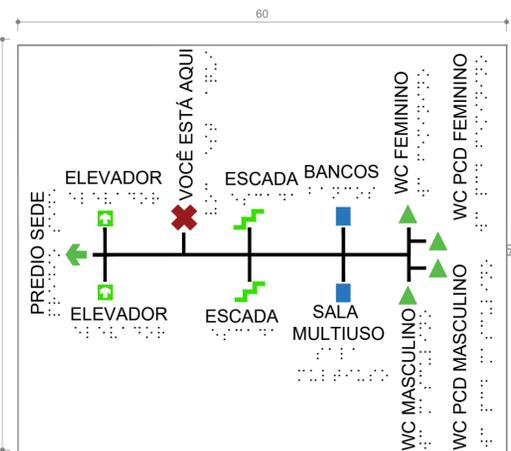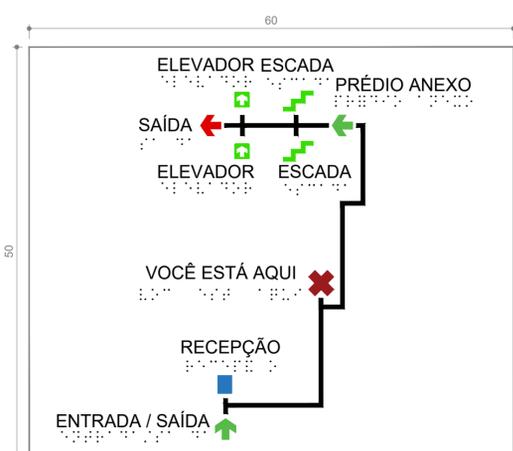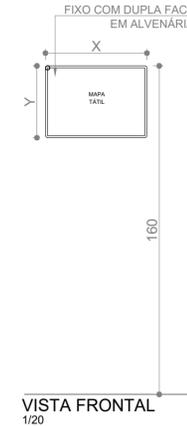

CARACTERÍSTICAS TÉCNICAS DOS MAPAS TÁTEIS
- Material/tipo: PVC na cor branca fosca ou chapa de acrílico branco leitoso.
- Espessura: 3 mm.

SINALIZAÇÕES:

- Símbolos/Caminho: Símbolos aplicados em PVC com espessura de 1mm nas cores indicadas, Na placa. A representação do caminho (marcado no piso como piso tátil) deve ser realizada com PVC de cor preta, 1mm de espessura e 5mm de largura. Entre cada objeto e a representação do caminho deve ser deixada a distância mínima de 7mm para possibilitar a leitura tátil. Os símbolos devem ter a dimensão final de 24mm.
- Textos: Aplicados preferencialmente abaixo dos símbolos e em PVC, com espessura de 1 mm, na cor preta com a Fonte Arial 60 (16 mm), sempre em maiúsculas. As bordas das letras devem ser chanfradas.
- Braille: Fonte BrailleKiama (Braille), sempre em minúsculas, fonte 27 (7,4mm de altura), aplicada abaixo dos textos visuais e táteis. A gravação de células braille deve ser feita por meio de injeção de material pigmentado, na cor preta ou de incrustação de microesferas pretas, dispensando escavações na placa.
- Fixação: no Suporte para Mapa Tátil entre os botões de fixação. Os substratos serão fixados com fita adesiva 3M VBH 4950.
- TODAS AS LETRAS E SÍMBOLOS SERÃO EXECUTADAS CONFORME NBR 9050/2120

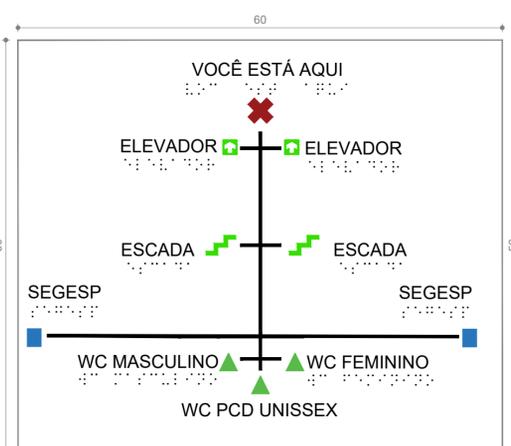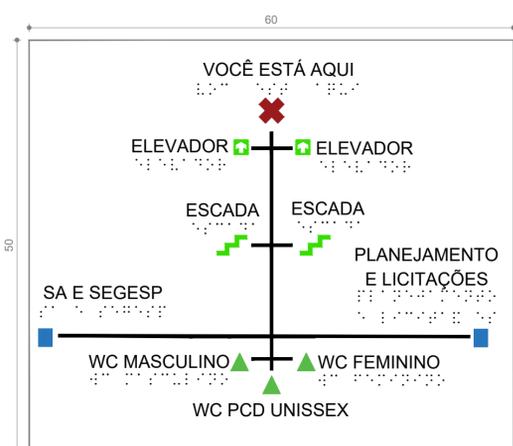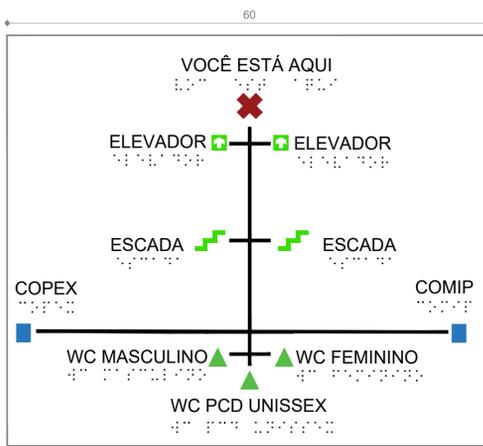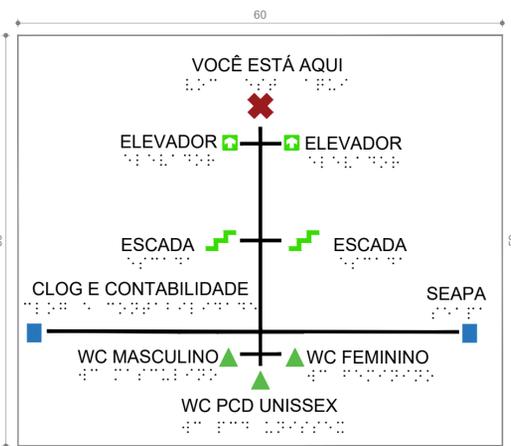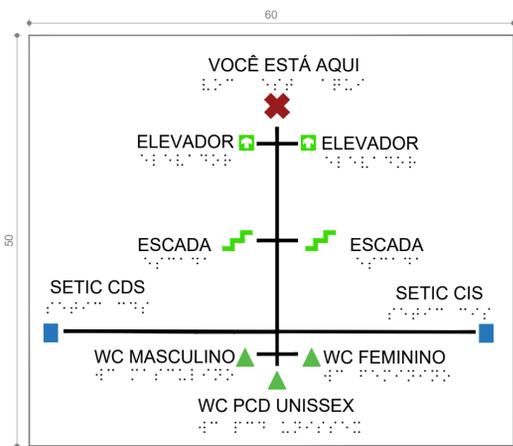

REVISÃO	08	22/11/2022	DIPROJ: SUBSTITUIÇÃO PISOS TÁTEIS INTERNOS POR AÇO INOX, APARAFUSADOS INDIVIDUALMENTE
REVISÃO	07	01/06/2022	SEPROJ: ADEQUAÇÕES A PEDIDO DA SEMPRO
REVISÃO	06	01/02/2022	SEPROJ: ADEQUAÇÕES CONFORME PROJETO DE PPDI
REVISÃO	05	15/12/2021	CONFORME COMENTÁRIOS ENCAMINHADOS EM 15/12/2021
REVISÃO	04	14/12/2021	CONFORME COMENTÁRIOS ENCAMINHADOS EM 13/12/2021
REVISÃO	03	10/12/2021	CONFORME COMENTÁRIOS ENCAMINHADOS EM 07/12/2021
REVISÃO	02	06/12/2021	CONFORME COMENTÁRIOS ENCAMINHADOS EM 26/11/2021
REVISÃO	01	22/11/2021	CONFORME COMENTÁRIOS ENCAMINHADOS EM 08/11/2021
EMISSION INICIAL	00	22/10/2021	EMITIDO PARA COMENTÁRIOS

TRIBUNAL REGIONAL DO TRABALHO DA 4ª REGIÃO
AV. PRAIA DE BELAS, 1100 - PORTO ALEGRE/RS - BAIRRO MENINO DEUS - CEP 90110-903
SECRETARIA DE MANUTENÇÃO E PROJETOS - PRÉDIO ANEXO ADMINISTRATIVO - 5º ANDAR
FONE:(051) 3255-2804 - sempro@trt4.jus.br

CONTRATADA
SANTINI ROCHA ARQUITETOS
SANTINI E ROCHA ARQUITETOS SOCIEDADE SIMPLES LTDA
RUA MOSTARDEIRO, 992 - CONJ. 03 - PORTO ALEGRE/RS - BAIRRO INDEPENDÊNCIA - CEP 90430-000
FONE 051 3332-6911
CNPJ: 90.157.553/0001-45

ESPECIALIDADE
ARQUITETURA

ETAPA
ACESSIBILIDADE

RESPONSÁVEL TÉCNICO
ARQ. HENRIQUE ROCHA - CAURS A4517-9

EQUIPE
ARQ. HENRIQUE COSTAMILAN - CAU A65670-4

OBRA
**JUSTIÇA DO TRABALHO DE PORTO ALEGRE
ADEQUAÇÃO DE ACESSIBILIDADE**

ENDEREÇO
AVENIDA PRAIA DE BELAS, 1100 - PORTO ALEGRE/RS

AUTOR DO ANTEPROJETO DE ARQUITETURA
-

CONTEÚDO
**PRÉDIO ANEXO
MAPAS TÁTEIS**

TRT 4ª REGIÃO

ESCALA
1/50

PRANCHA
ACE18/21

SINALIZAÇÃO VISUAL E TÁTIL


VER POSIÇÃO DAS PLACAS NAS PRANCHAS ACE21/22 E ACE22/22

PLACA VISUAL PAVIMENTO:


A sinalização do pavimento deve estar localizada nos dois batentes externos dos elevadores e no início e final das escadas. Deve ser instalado a uma altura de 1,20m medido do piso.

Dimensão: 5x8cm
Placa de pvc com fundo branco com adesivo fotográfico nas bordas;
Fonte arial negrito 99 (16mm) com relevo de 1mm em pvc preto com bordas chanfradas; Fonte Braillekiama (Braille), sempre em minúsculas, fonte 27(7,4mm de altura) em pvc preto escrito o nome do pavimento que se encontra.

ESCALA 1/2

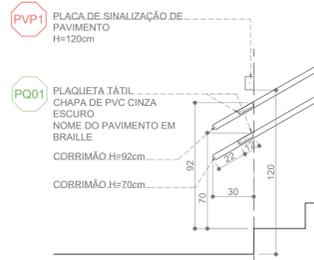

SINALIZAÇÃO VISUAL NAS ESCADAS ESCALA 1/25


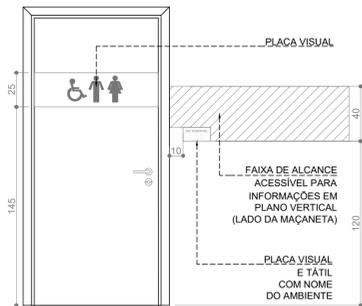


SINALIZAÇÃO VISUAL DAS PORTAS ESCALA 1/25

PLACA VISUAL:

Chapa de alumínio anodizado, e=5mm, com adesivo em impressão digital fotográfico.

ESCALA 1/10

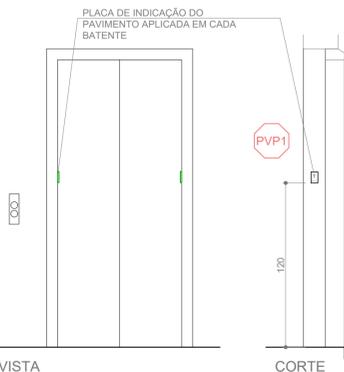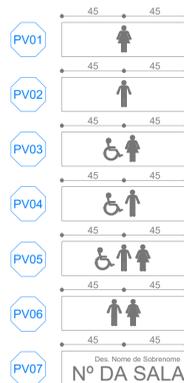

PLANTA BAIXA

SINALIZAÇÃO VISUAL E TÁTIL NOS ELEVADORES ESCALA 1/25

PLACAS VISUAIS VERTICAIS DE SINALIZAÇÃO DE VAGA
A borda inferior das placas instaladas deve ficar a uma altura livre entre 2,10m e 2,50m em relação ao solo.

Escala 1/25



PLACAS VISUAIS E TÁTEIS:

Alumínio anodizado 0,5mm com informações em relevo (fonte arial 60 com 16 mm de altura) em braille (fonte braillekiama, sempre em minúsculas, fonte 27 com 7,4mm de altura).
As placas serão fixadas com fita adesiva 3m vbh 4950 e deverão atender as especificações da abnt 9050/2020.


ESCALA 1/05

PL01	ESCADA	PL02	BANCO	PL03	SALA MULTI-USO	PL04	WC FEMININO	PL05	WC MASCULINO
PL06	CIT	PL07	ATENDIMENTO	PL08	SETIC CIS	PL09	SETIC CDS	PL10	OAB
PL11	OUVIDORIA	PL12	ACESSO RESTRITO	PL13	CEJUSC	PL14	PROTOCOLO	PL15	PCD FEMININO
PL16	PCD MASCULINO	PL17	PCD UNISSEX	PL18	WC UNISSEX	PL19	SALA 201 A 205	PL20	SALA 206 A 210
PL21	SALA 301 A 305	PL22	SALA 306 A 310	PL23	SALA 401 A 407	PL24	SALA 408 A 412	PL25	SALA 501 A 505
PL26	SALA 506 A 509	PL27	SALA 601	PL28	SALA 602	PL29	SALA 603	PL30	SALA 604
PL31	SALA 605 A 608	PL32	SALA 701	PL33	SALA 702	PL34	SALA 703	PL35	SALA 704
PL36	SALA 705	PL37	SALA 706	PL38	SALA 707	PL39	SALA 708	PL40	SALA 801
PL41	SALA 802	PL42	SALA 803	PL43	SALA 804	PL44	SALA 805	PL45	SALA 806
PL46	SALA 807	PL47	SALA 808	PL48	SALA 901 A 908	PL49	SALA 909 A 916	PL50	PLENARINHO 1
PL51	PLENARINHO 2	PL52	PLENARINHO 3	PL53	PLENARINHO 4	PL54	SALA 1001	PL55	CORREGEDORIA
PL56	VICE-CORREGEDORIA	PL57	SALA 1004	PL58	SALA 1006 A 1007	PL59	SALA 1008 A 1011	PL60	VICE-PRESIDÊNCIA
PL61	SALA 1103	PL62	SALA 1104	PL63	PRESIDÊNCIA	PL64	SALÃO NOBRE	PL65	SALA 1105
PL66	COPA	PL67	SEAPA	PL68	CLOG E CONTABILIDADE	PL69	COMIP	PL70	COPEX
PL71	PLANEJAMENTO E LICITAÇÕES	PL72	SA E SEGESP	PL73	SEGESP	PL74	DIRETORIA GERAL	PL75	SECOF
PL76	FOYER								

PLAQUETAS TÁTEIS:

Chapa de PVC cinza escuro com fonte Braillekiama (Braille), sempre em minúsculas, fonte 27 (7,4mm de altura), instaladas nos inícios e fins dos corrimãos das escadas de todos pavimentos.

ESCALA 1/2

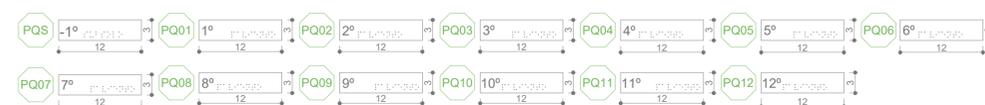


REVISÃO	08	22/11/2022	DIPROJ: SUBSTITUIÇÃO PISOS TÁTEIS INTERNOS POR AÇO INOX, APARAFUSADOS INDIVIDUALMENTE
REVISÃO	07	01/06/2022	SEPROJ: ADEQUAÇÕES A PEDIDO DA SEMPRO
REVISÃO	06	01/02/2022	SEPROJ: ADEQUAÇÕES CONFORME PROJETO DE PPDI
REVISÃO	05	15/12/2021	CONFORME COMENTÁRIOS ENCAMINHADOS EM 15/12/2021
REVISÃO	04	14/12/2021	CONFORME COMENTÁRIOS ENCAMINHADOS EM 13/12/2021
REVISÃO	03	10/12/2021	CONFORME COMENTÁRIOS ENCAMINHADOS EM 07/12/2021
REVISÃO	02	06/12/2021	CONFORME COMENTÁRIOS ENCAMINHADOS EM 26/11/2021
REVISÃO	01	22/11/2021	CONFORME COMENTÁRIOS ENCAMINHADOS EM 08/11/2021
EMIÇÃO INICIAL	00	22/10/2021	EMITIDO PARA COMENTÁRIOS


TRIBUNAL REGIONAL DO TRABALHO DA 4ª REGIÃO
 AV. PRAIA DE BELAS, 1100 - PORTO ALEGRE/RS - BAIRRO MENINO DEUS - CEP 90110-903
 SECRETARIA DE MANUTENÇÃO E PROJETOS - PRÉDIO ANEXO ADMINISTRATIVO - 5º ANDAR
 FONE: (051) 3255-2804 - sempro@trt4.jus.br

CONTRATADA	SANTINI E ROCHA ARQUITETOS SOCIEDADE SIMPLES LTDA RUA MOSTARDEIRO, 992 - CONJ. 03 - PORTO ALEGRE/RS - BAIRRO INDEPENDÊNCIA - CEP 90430-000 FONE 051 3332-6911 CNPJ: 90.157.553/0001-45
ESPECIALIDADE	ARQUITETURA
RESPONSÁVEL TÉCNICO	ARQ. HENRIQUE ROCHA - CAURS A4517-9
ETAPA	ACESSIBILIDADE
EQUIPE	ARQ. HENRIQUE COSTAMILAN - CAU A65670-4

OBRA	JUSTIÇA DO TRABALHO DE PORTO ALEGRE ADEQUAÇÃO DE ACESSIBILIDADE
ENGENHEIRO	RUA AVENIDA PRAIA DE BELAS, 1100 - PORTO ALEGRE/RS
AUTOR DO ANTEPROJETO DE ARQUITETURA	-
CONTEÚDO	PRÉDIO SEDE E PRÉDIO ANEXO PLACAS VISUAIS E TÁTEIS
TRT 4ª REGIÃO	ESCALA
Indicada	PRANCHA
	ACE19/21

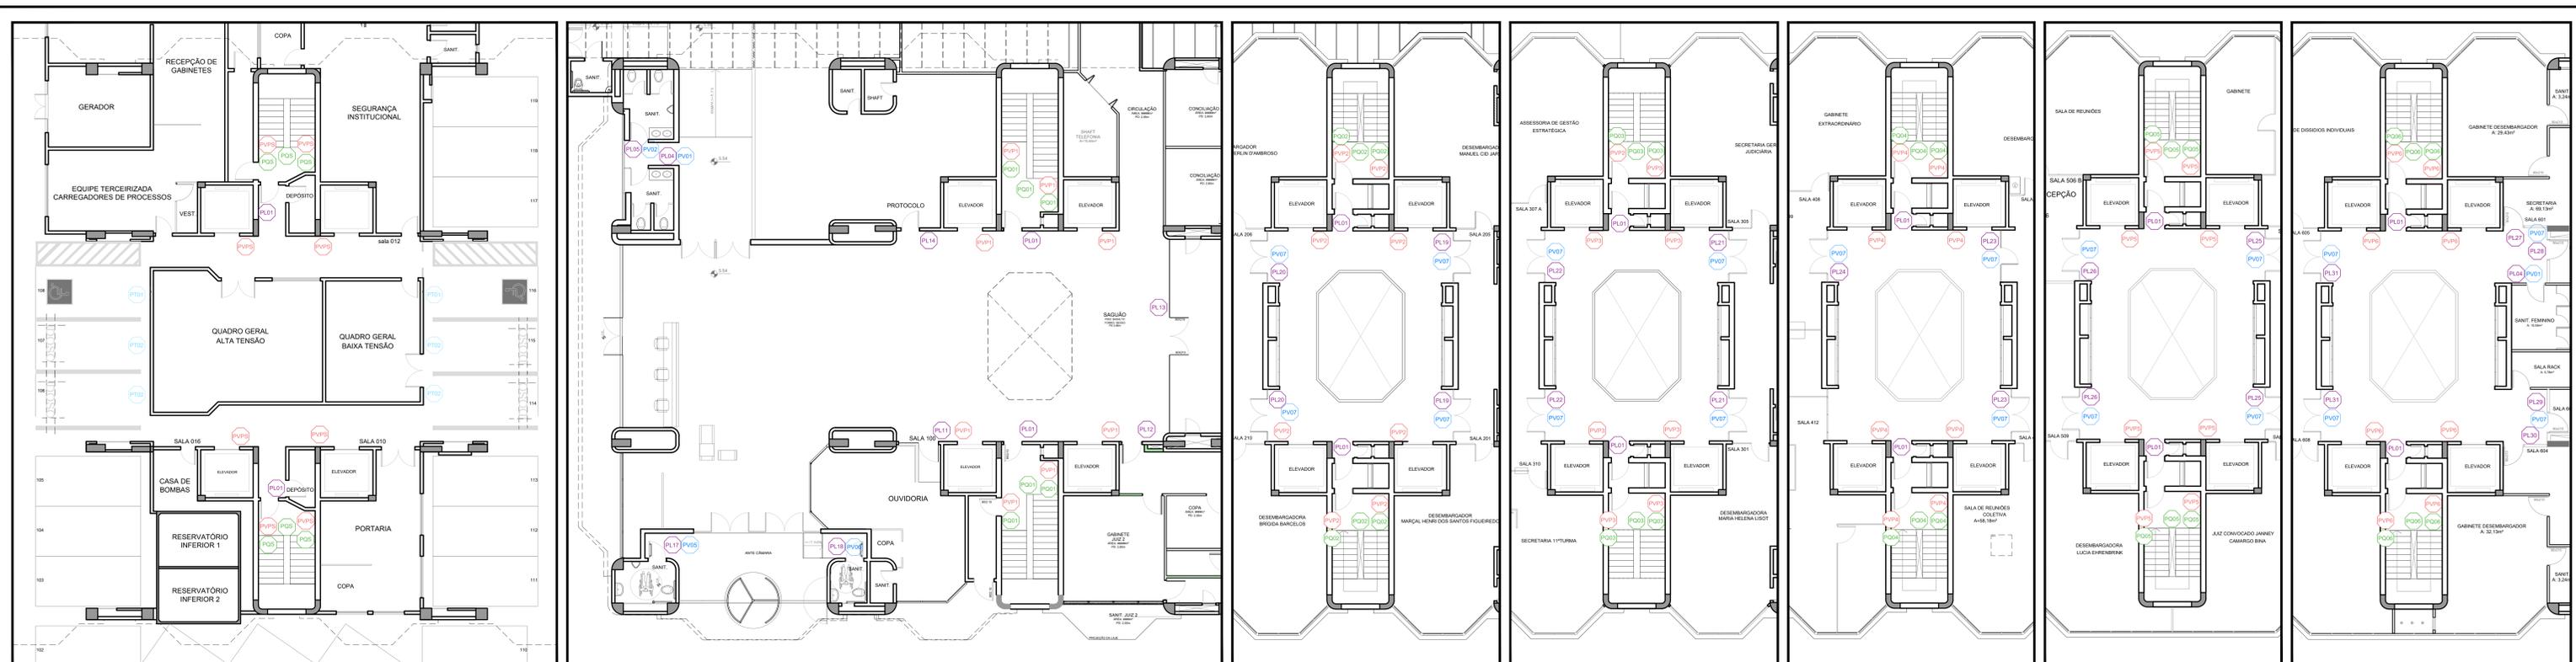

PLANTA BAIXA SUBSOLO 1/100 PLANTA BAIXA TÉRREO 1/100 PLANTA BAIXA 1ª PAVIMENTO 1/100 PLANTA BAIXA 2ª PAVIMENTO 1/100 PLANTA BAIXA 3ª PAVIMENTO 1/100 PLANTA BAIXA 4ª PAVIMENTO 1/100 PLANTA BAIXA 5ª PAVIMENTO 1/100 PLANTA BAIXA 6ª PAVIMENTO 1/100

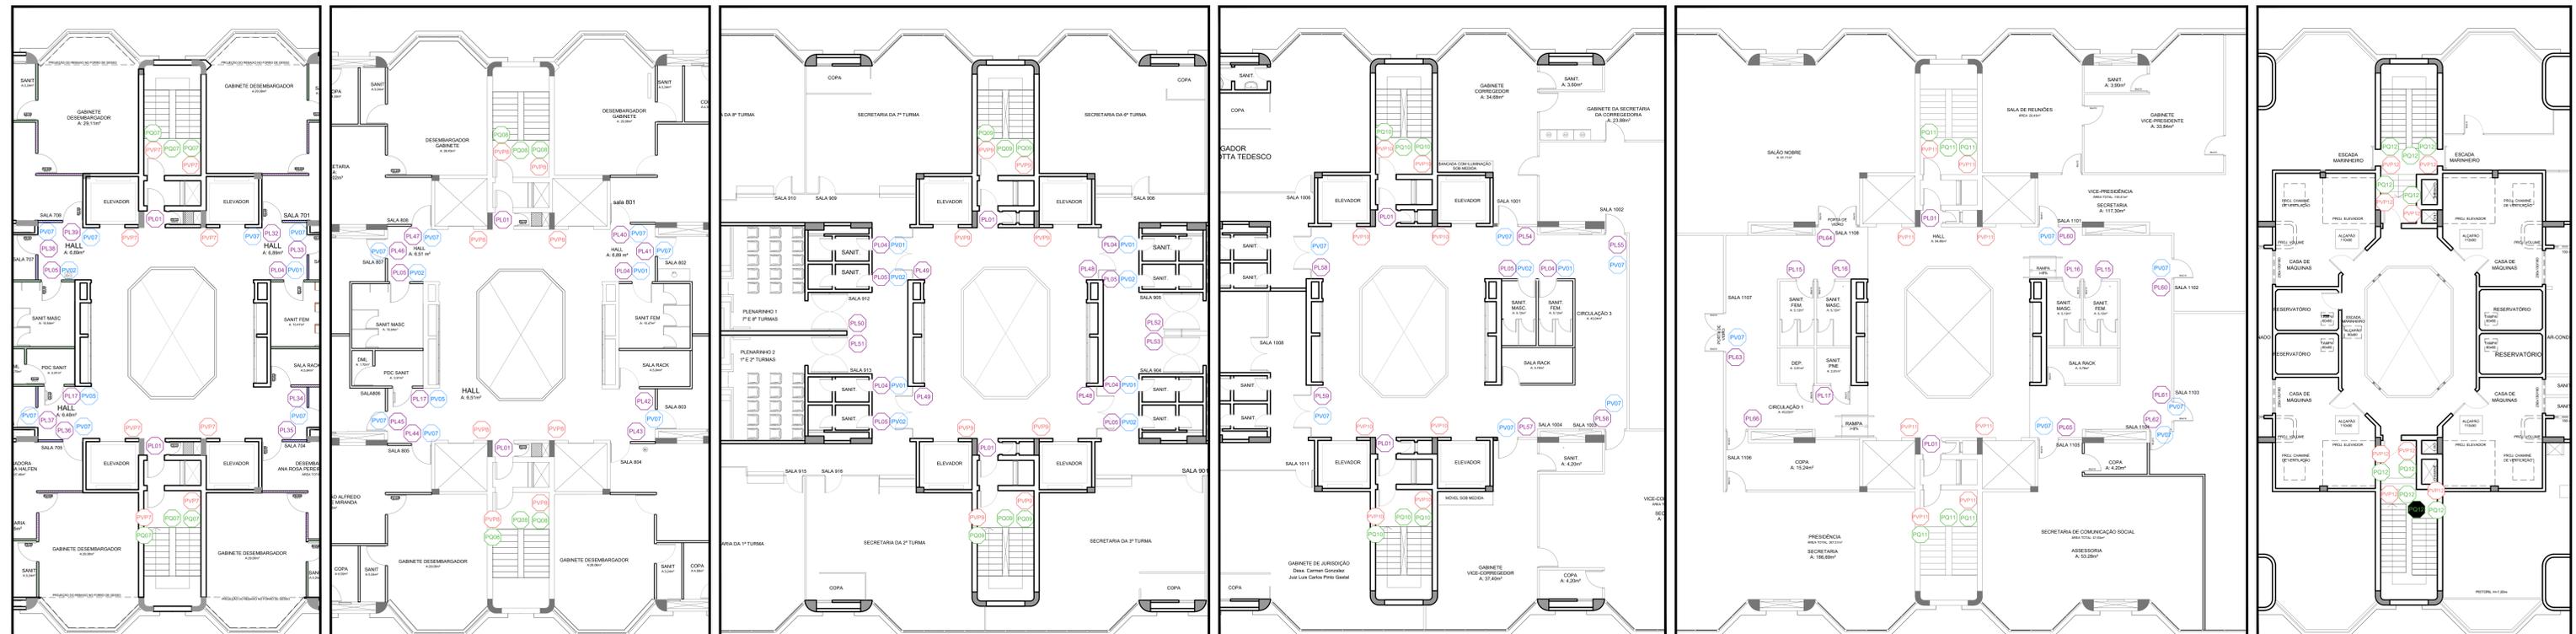

PLANTA BAIXA 7ª PAVIMENTO 1/100 PLANTA BAIXA 8ª PAVIMENTO 1/100 PLANTA BAIXA 9ª PAVIMENTO 1/100 PLANTA BAIXA 10ª PAVIMENTO 1/100 PLANTA BAIXA 11ª PAVIMENTO 1/100 PLANTA BAIXA 12ª PAVIMENTO 1/100



IMPLANTAÇÃO 1/750

LEGENDA:

- PL - PLACAS VISUAIS E TÁTEIS
- PV - PLACA VISUAL PAVIMENTO
- PL - PLACA VISUAL
- PV - PLAQUETAS TÁTEIS

VER DETALHAMENTO DAS PLACAS NA PRANCHA ACE19/21

REVISÃO	08	22/11/2022	DIPROJ. SUBSTITUIÇÃO PISOS TÁTEIS INTERNOS POR AÇO INOX. APARAFUSADOS INDIVIDUALMENTE
REVISÃO	07	01/06/2022	SEPROJ. ADEQUAÇÕES A PEDIDO DA SEMPROJ
REVISÃO	06	01/02/2022	SEPROJ. ADEQUAÇÕES CONFORME PROJETO DE PPCI
REVISÃO	05	15/12/2021	CONFORME COMENTÁRIOS ENCAMINHADOS EM 15/12/2021
REVISÃO	04	14/12/2021	CONFORME COMENTÁRIOS ENCAMINHADOS EM 13/12/2021
REVISÃO	03	10/12/2021	CONFORME COMENTÁRIOS ENCAMINHADOS EM 07/12/2021
REVISÃO	02	08/12/2021	CONFORME COMENTÁRIOS ENCAMINHADOS EM 28/11/2021
REVISÃO	01	22/11/2021	CONFORME COMENTÁRIOS ENCAMINHADOS EM 08/11/2021
EMIÇÃO INICIAL	00	22/10/2021	EMITIDO PARA COMENTÁRIOS

TRIBUNAL REGIONAL DO TRABALHO DA 4ª REGIÃO
 AV. PRAIA DE BELAS, 1100 - PORTO ALEGRES - BAIRRO MENINO DEUS - CEP 90110-903
 SECRETARIA DE MANUTENÇÃO E PROJETOS - PRÉDIO ANEXO ADMINISTRATIVO - 5º ANDAR
 FONE (51) 3332-8411 - atendimento@tr4.jus.br

CONTRATADO: **SANTINI E ROCHA ARQUITETOS SOCIEDADE SIMPLES LTDA**
 RUA MOSTARDEIRO, 992 - CONJ. 03 - PORTO ALEGRES - BAIRRO INDEPENDÊNCIA - CEP 90430-000
 FONE (51) 3332-8411 - atendimento@tr4.jus.br


ESPECIALIDADE: ARQUITETURA
 RESPONSÁVEL TÉCNICO: ARG. HENRIQUE ROCHA - CAURIS A4517-9

ESTÁGIO: ACESSIBILIDADE
 RESPONSÁVEL TÉCNICO: ARG. HENRIQUE COSTAMLAN - CAU A6570-4


OBJETO: **JUSTIÇA DO TRABALHO DE PORTO ALEGRE ADEQUAÇÃO DE ACESSIBILIDADE**
 ENDEREÇO: RUA AVENIDA PRAIA DE BELAS, 1100 - PORTO ALEGRES
 AUTOR DO ANTEPROJETO DE ARQUITETURA

CONTEÚDO: **PRÉDIO SEDE PROGRAMAÇÃO VISUAL**


TIPO DE REGISTRO: ESCALA: INDICAR PRANCHA: ADESO/2021

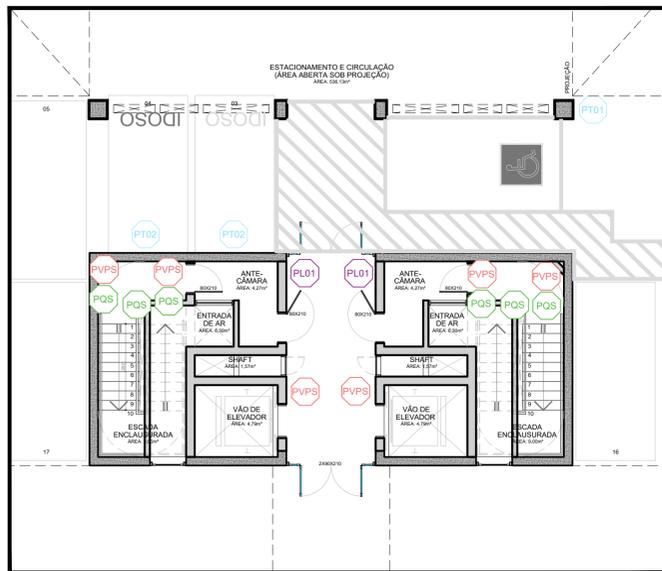


PLANTA BAIXA SUBSOLO
1/100

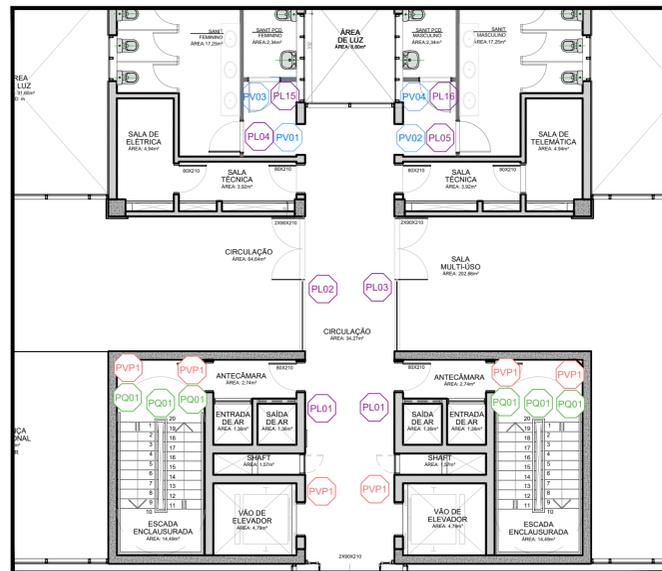


PLANTA BAIXA TÉRREO
1/100

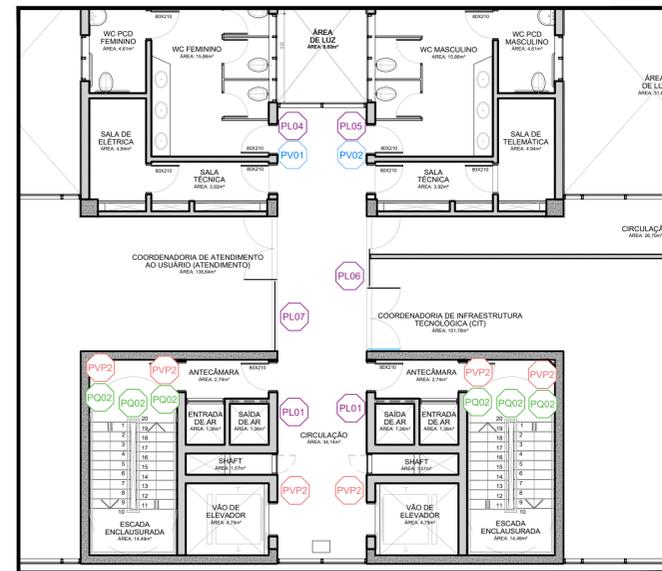


PLANTA BAIXA 2º PAVIMENTO
1/100

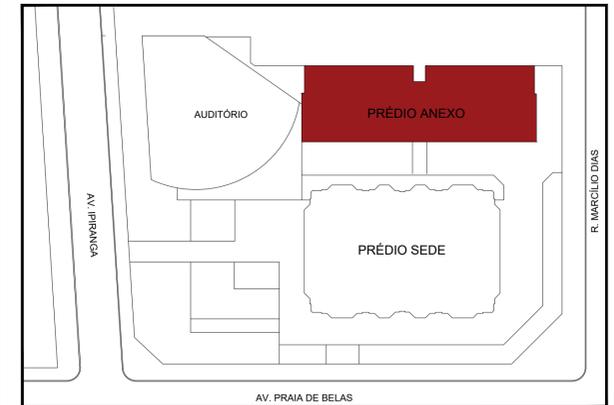


IMPLANTAÇÃO
1/750

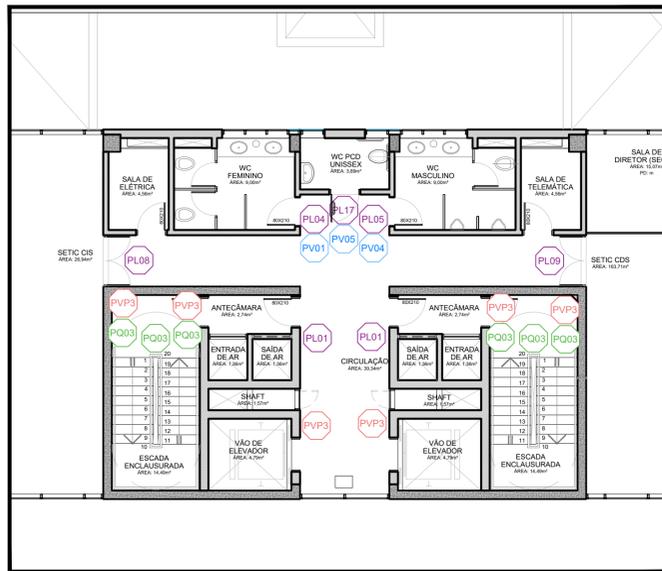

PLANTA BAIXA 3º PAVIMENTO
1/100

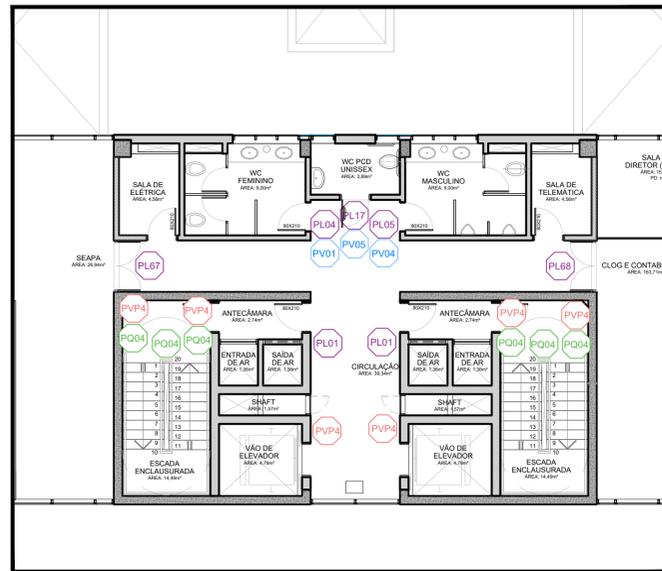

PLANTA BAIXA 4º PAVIMENTO
1/100

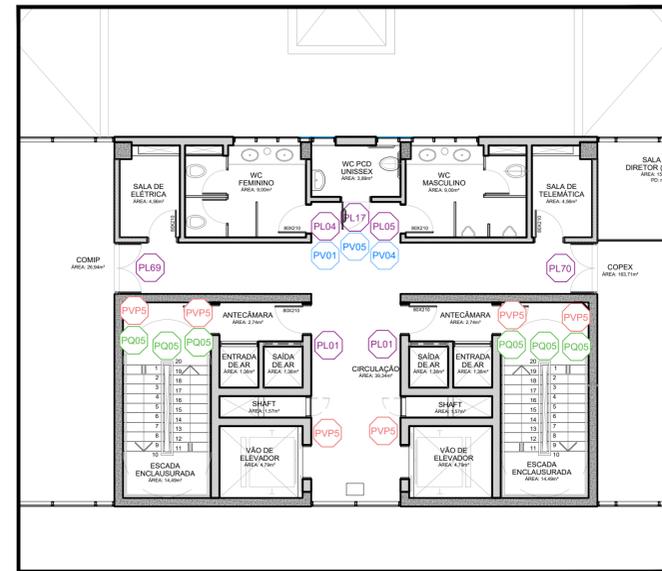


PLANTA BAIXA 5º PAVIMENTO
1/100


LEGENDA:

- PL- PLACAS VISUAIS E TÁTEIS
- PVP- PLACA VISUAL PAVIMENTO
- PV- PLACA VISUAL
- PQ01- PLAQUETAS TÁTEIS


VER DETALHAMENTO DAS PLACAS NA PRANCHA ACE19/21

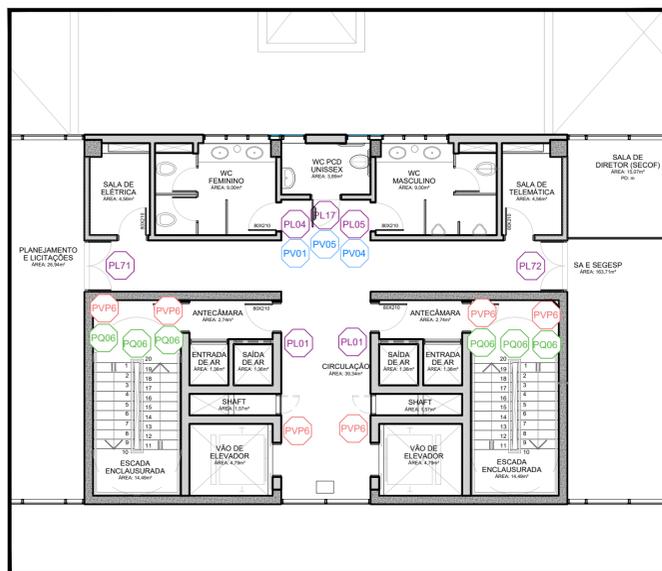

PLANTA BAIXA 6º PAVIMENTO
1/100

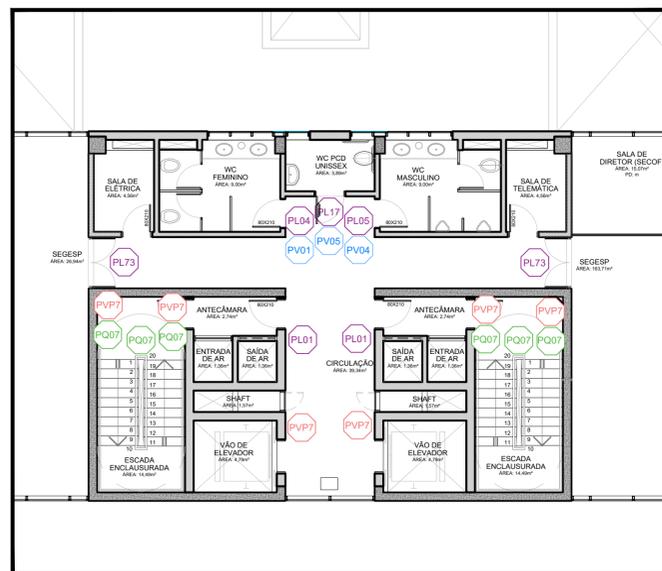

PLANTA BAIXA 7º PAVIMENTO
1/100

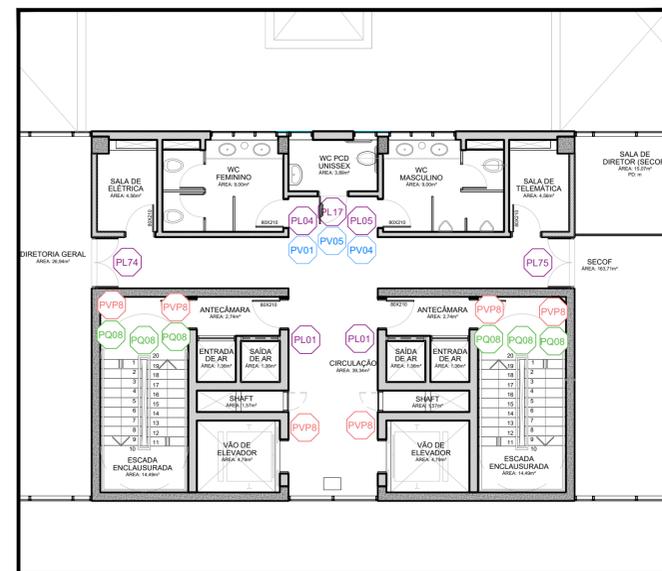

PLANTA BAIXA 8º PAVIMENTO
1/100

REVISÃO	DATA	DESCRIÇÃO
REVISÃO 08	22/11/2022	DIPROJ: SUBSTITUIÇÃO PISOS TÁTEIS INTERNOS POR AÇO INOX, APARAFUSADOS INDIVIDUALMENTE
REVISÃO 07	01/06/2022	SEPROJ: ADEQUAÇÕES A PEDIDO DA SEMPRO
REVISÃO 06	01/02/2022	SEPROJ: ADEQUAÇÕES CONFORME PROJETO DE PPCC
REVISÃO 05	15/12/2021	CONFORME COMENTÁRIOS ENCAMINHADOS EM 15/12/2021
REVISÃO 04	14/12/2021	CONFORME COMENTÁRIOS ENCAMINHADOS EM 13/12/2021
REVISÃO 03	10/12/2021	CONFORME COMENTÁRIOS ENCAMINHADOS EM 07/12/2021
REVISÃO 02	06/12/2021	CONFORME COMENTÁRIOS ENCAMINHADOS EM 26/11/2021
REVISÃO 01	22/11/2021	CONFORME COMENTÁRIOS ENCAMINHADOS EM 08/11/2021
EMIÇÃO INICIAL	22/10/2021	EMITIDO PARA COMENTÁRIOS

TRIBUNAL REGIONAL DO TRABALHO DA 4ª REGIÃO
 AV. PRAIA DE BELAS, 1100 - PORTO ALEGRE/RS - BAIRRO MENINO DEUS - CEP 90110-903
 SECRETARIA DE MANUTENÇÃO E PROJETOS - PRÉDIO ANEXO ADMINISTRATIVO - 5º ANDAR
 FONE: (051) 3255-2804 - sempro@trt4.jus.br

CONTRATADA: **SANTINI ROCHA ARQUITETOS**
 SANTINI E ROCHA ARQUITETOS SOCIEDADE SIMPLES LTDA
 RUA MOSTARDEIRO, 992 - CONJ. 03 - PORTO ALEGRE/RS - BAIRRO INDEPENDÊNCIA - CEP 90430-000
 FONE 051 3332-6911
 CNPJ: 90.157.553/0001-45

ESPECIALIDADE: ARQUITETURA
 RESPONSÁVEL TÉCNICO: ARQ. HENRIQUE ROCHA - CAURS A4517-9
 ETAPA: ACESSIBILIDADE
 EQUIPE: ARQ. HENRIQUE COSTAMILAN - CAU A65670-4

OBRA: JUSTIÇA DO TRABALHO DE PORTO ALEGRE
 ADEQUAÇÃO DE ACESSIBILIDADE
 ENDEREÇO: RUA AVENIDA PRAIA DE BELAS, 1100 - PORTO ALEGRE/RS
 AUTOR DO ANTEPROJETO DE ARQUITETURA: TRT 4ª REGIÃO
 CONTEÚDO: PRÉDIO ANEXO
 PROGRAMAÇÃO VISUAL
 ESCALA: Indicada
 PRANCHA: ACE21/21