


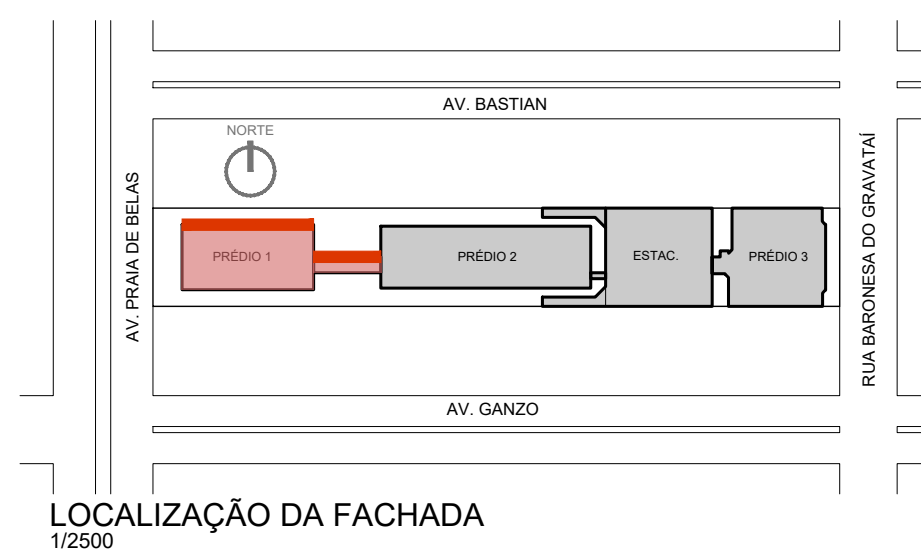


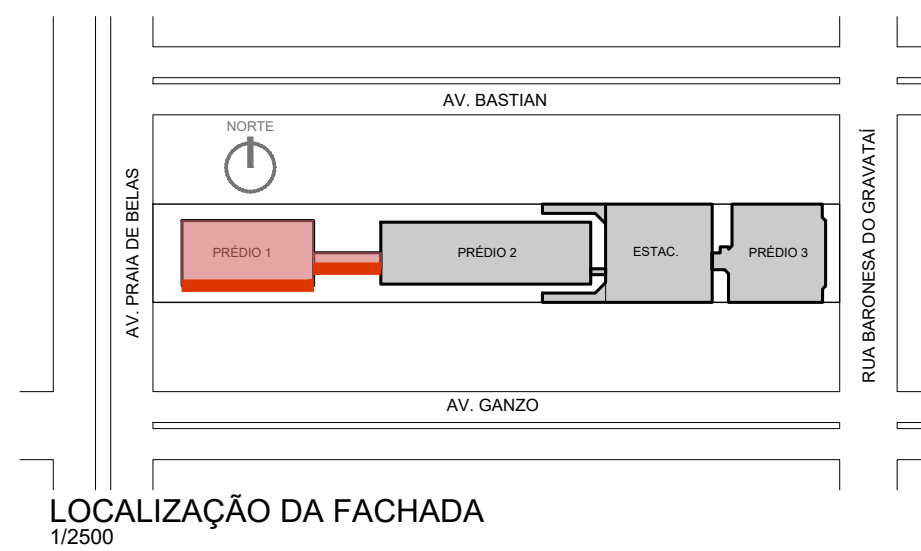



FORO DE PORTO ALEGRE - PRÉDIO 1 E PASSARELA - FACHADA NORTE
SITUAÇÃO FINAL
1/100

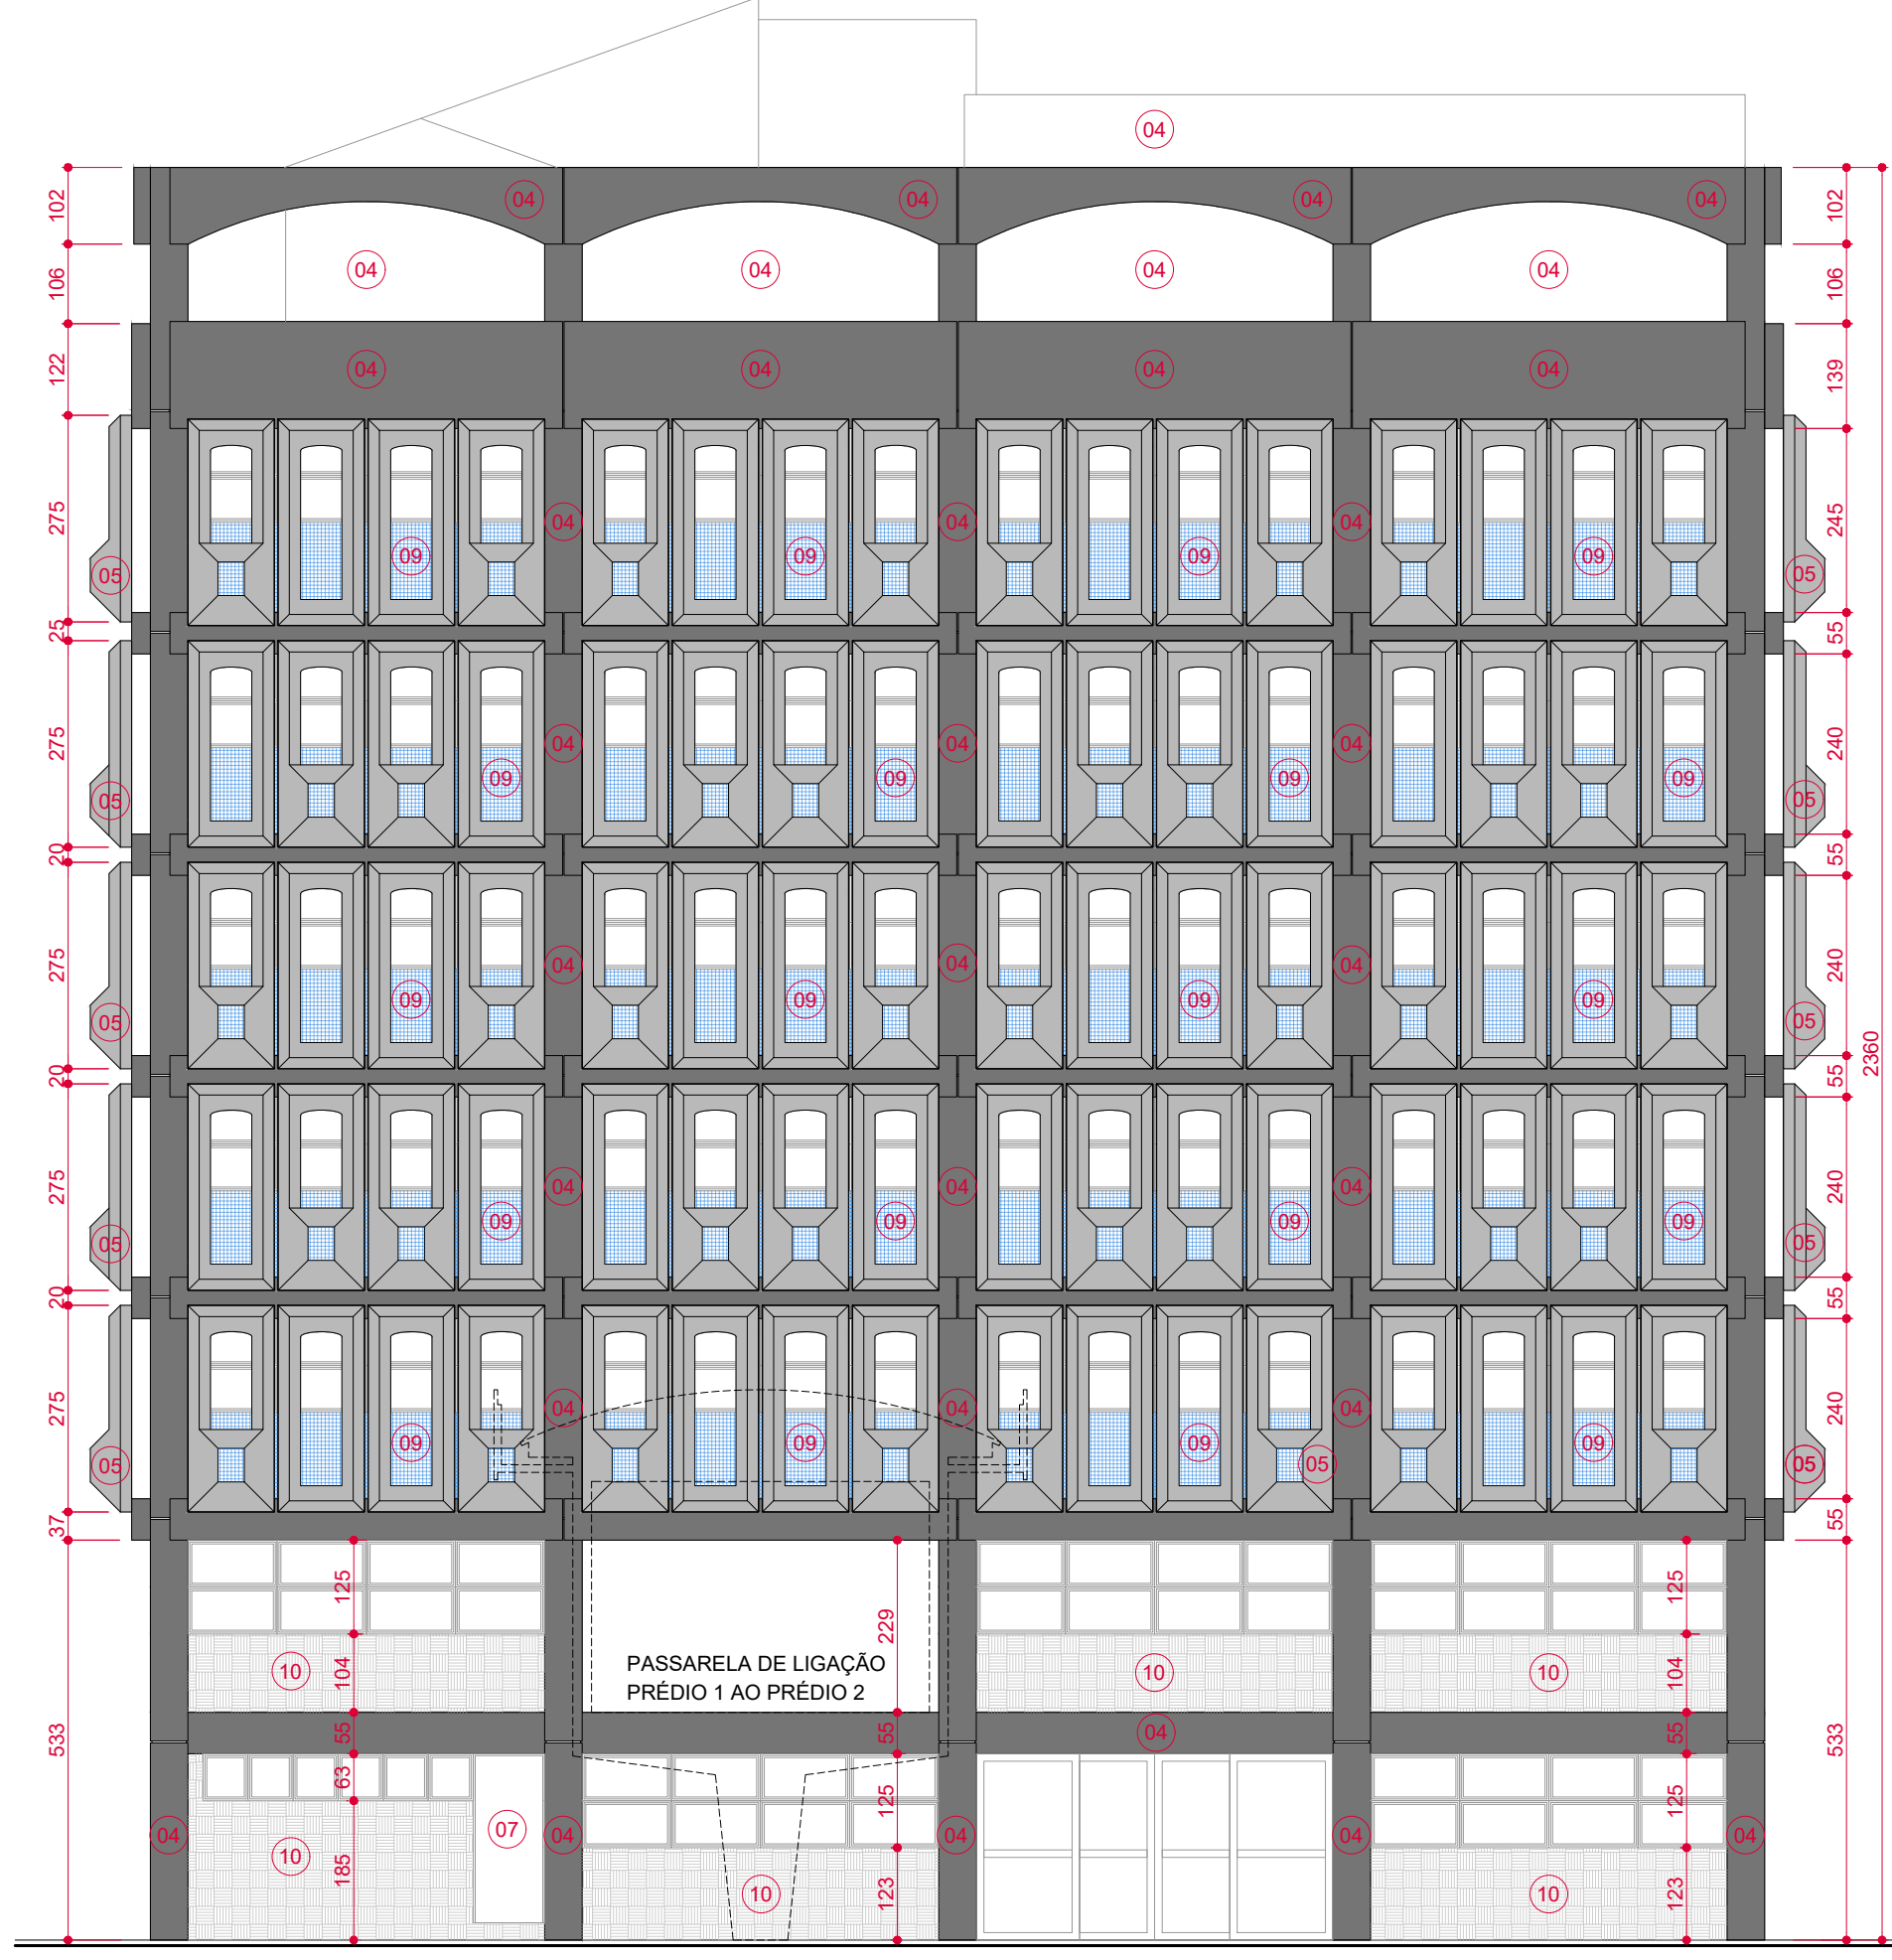

FORO DE PORTO ALEGRE - PRÉDIO 1 E PASSARELA - FACHADA SUL
SITUAÇÃO FINAL
1/100

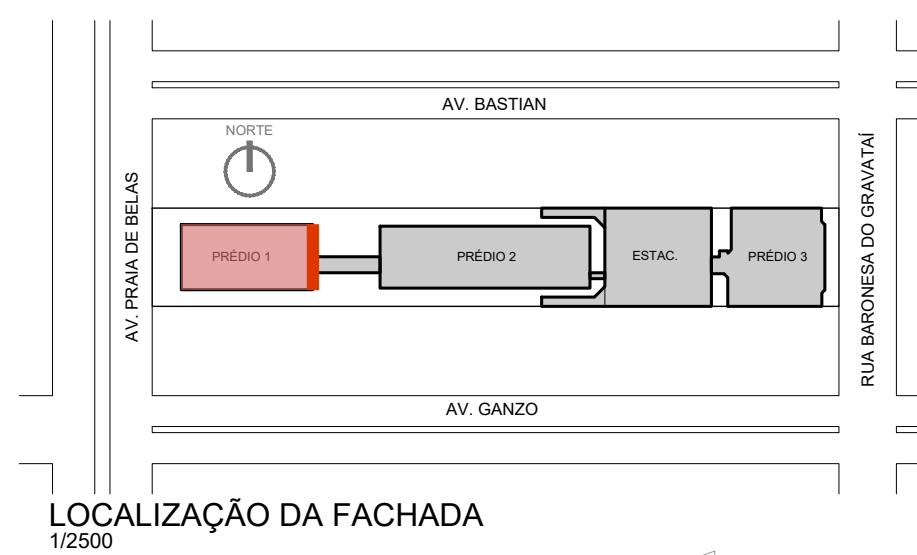








FORO DE PORTO ALEGRE - PRÉDIO 1 - FACHADA LESTE
SITUAÇÃO FINAL
1/100

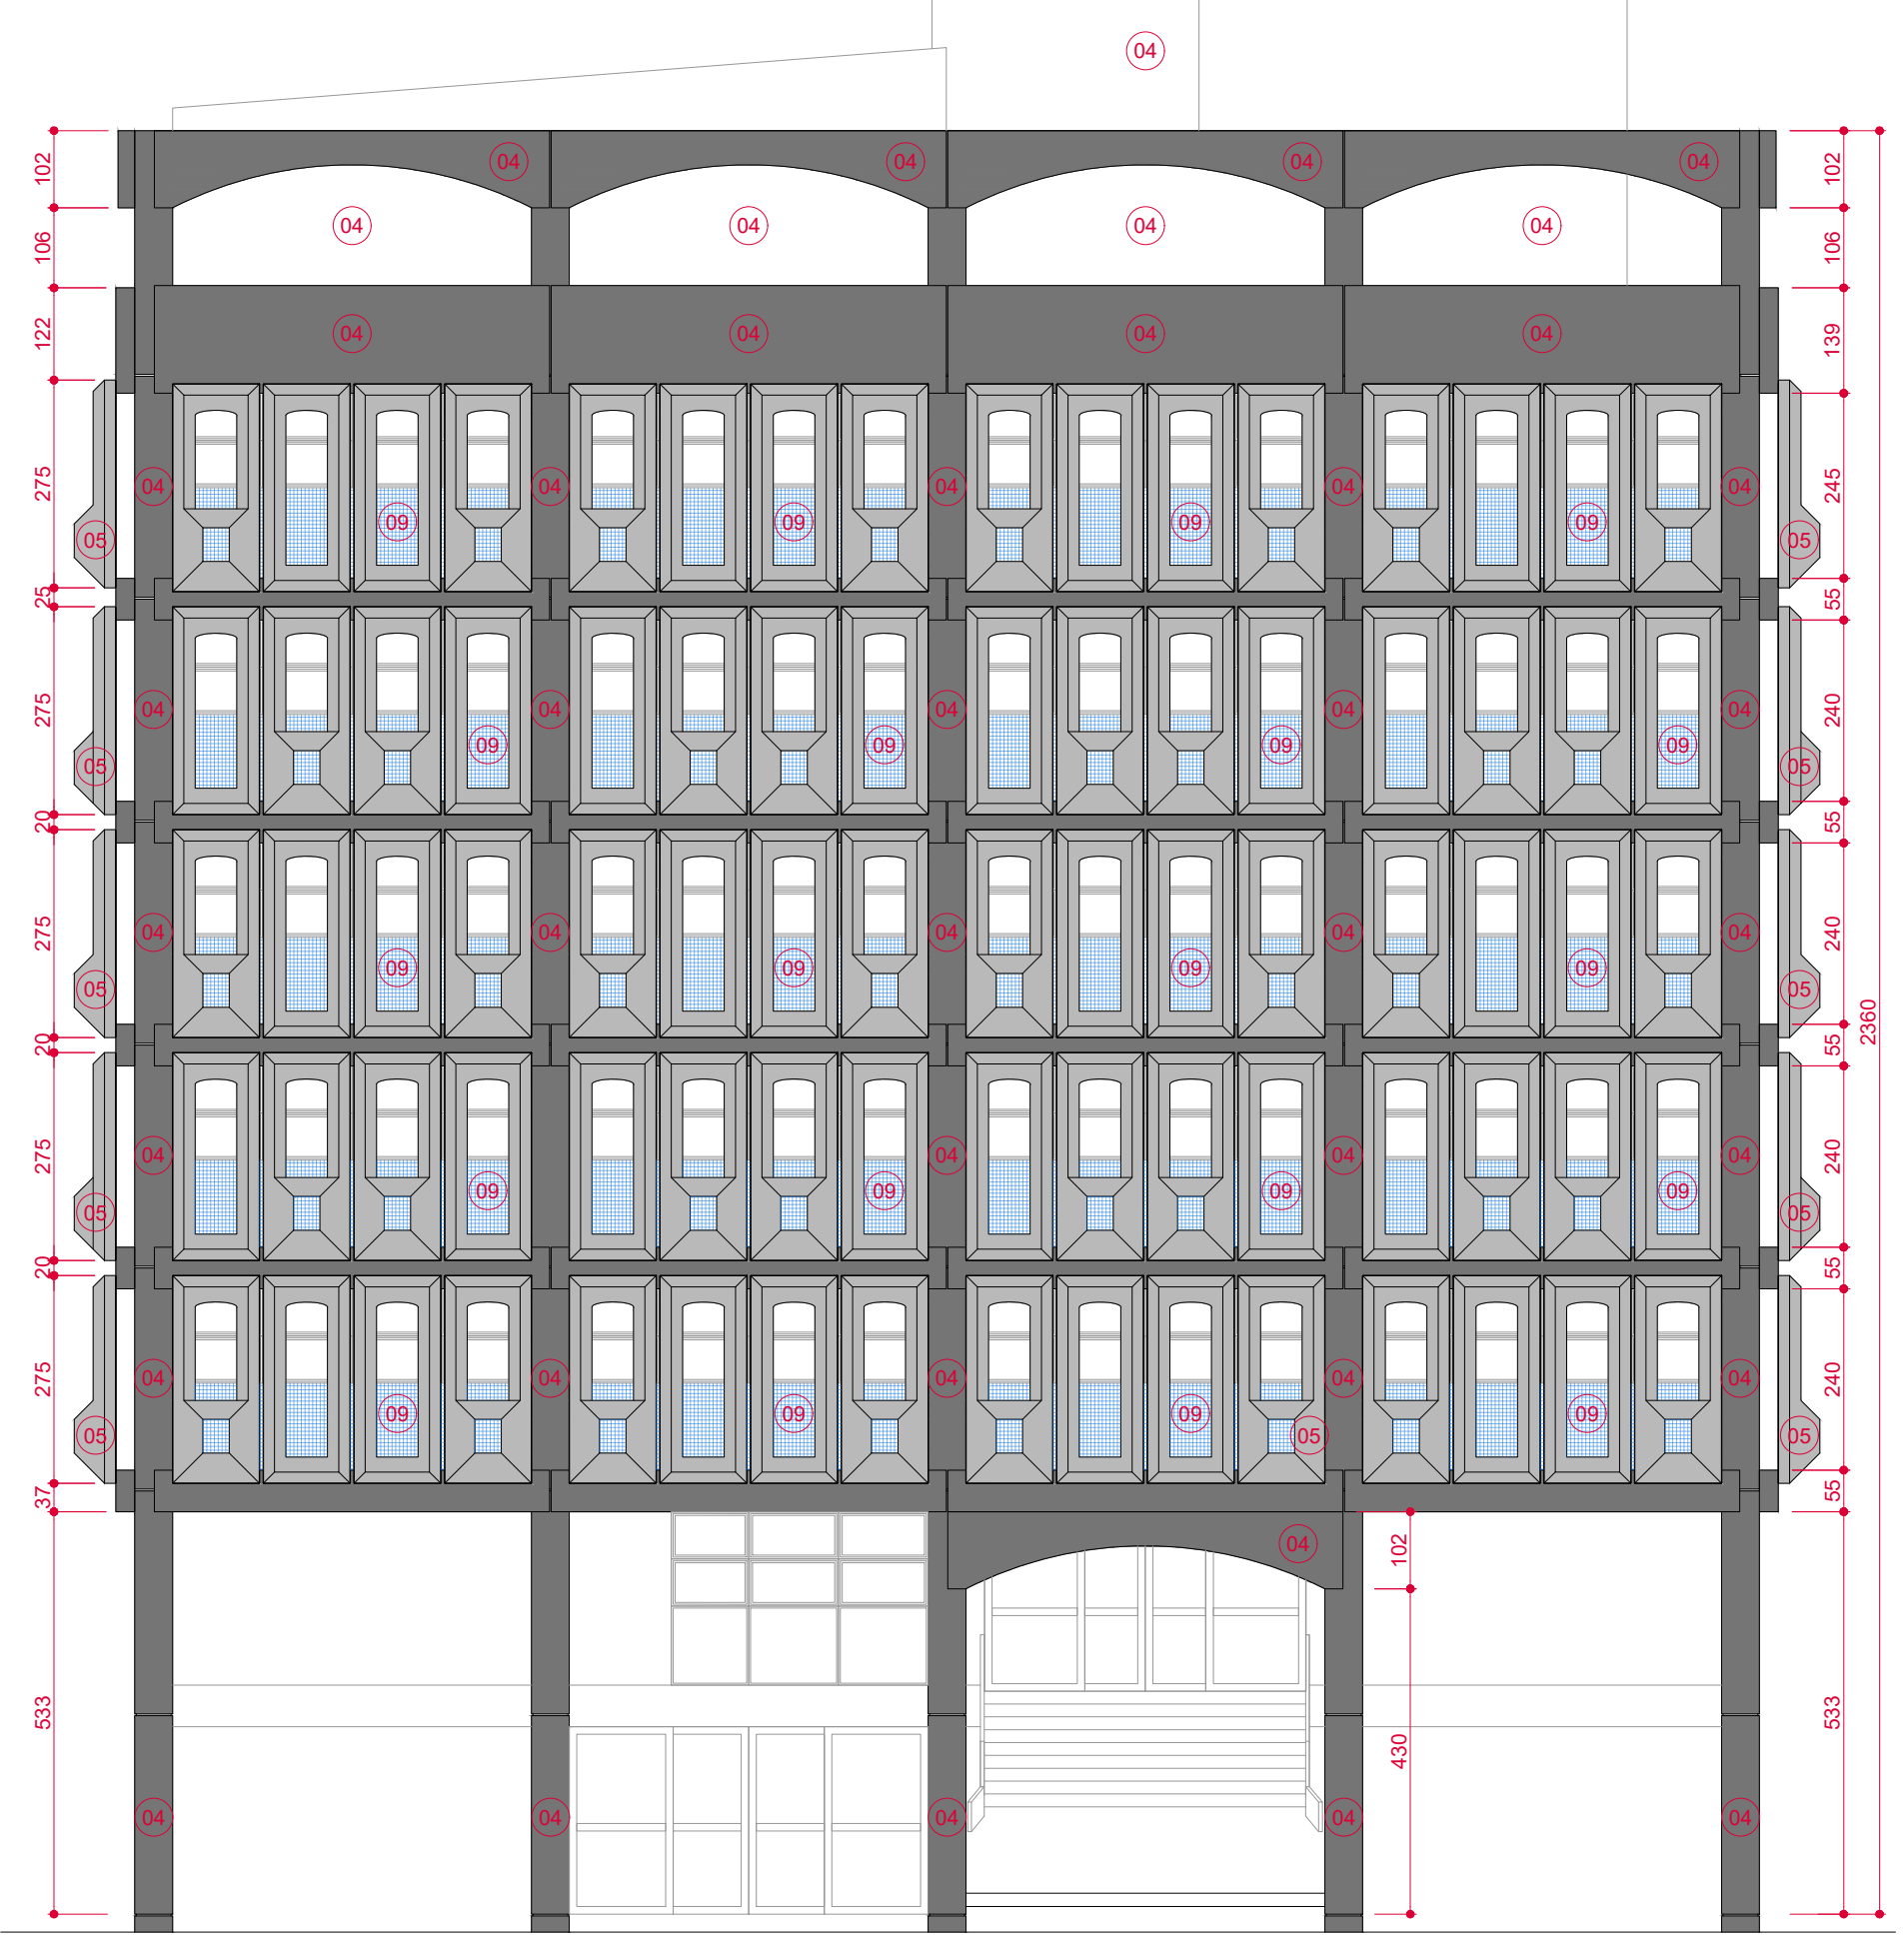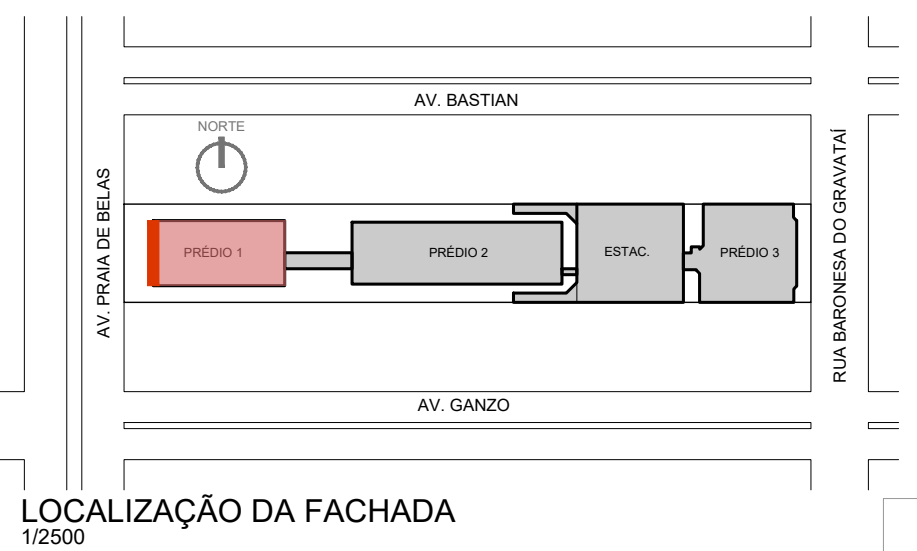


FORO DE PORTO ALEGRE - PRÉDIO 1 - FACHADA OESTE
SITUAÇÃO FINAL
1/100

LEGENDA	
CONSTRUIR	
(1)	TEXTURA PIGMENTADA COR CINZA ASFALTO
(2)	TEXTURA PIGMENTADA COR ELEFANTE
(3)	TEXTURA PIGMENTADA COR OURO BRANCO
(4)	PINTURA COR CINZA ASFALTO
(5)	PINTURA COR ELEFANTE
(6)	PINTURA COR OURO BRANCO
(7)	PINTURA SOBRE METAL/MADEIRA COR CARVÃO DE LENHA
(8)	PASTILHA CERÂMICA BRANCA 2x2cm (LIMPEZA, REBOCO E PINTURA)
(9)	PASTILHA CERÂMICA AZUL 2x2cm (A MANTER)
(10)	FULGET CINZA (A MANTER)
(11)	REVESTIMENTO EM ALUMÍNIO (A MANTER)
A	A CONSTRUIR
ALV	ALVENARIA A CONSTRUIR
PLA	PLATAFORMA METÁLICA A CONSTRUIR
NOM	NOMENCLATURA ESQUADRIAS NOVAS
EIX	EIXOS PILARES
FRIS	FRISOS HORIZONTAIS E VERTICAIS NAS FACHADAS

REVISÃO	10		
REVISÃO	09		
REVISÃO	08		
REVISÃO	07		
REVISÃO	06		
REVISÃO	05		
REVISÃO	04		
REVISÃO	03		
REVISÃO	02	14/11/2024	ADEQUAÇÕES APÓS ORÇAMENTO
REVISÃO	01	26/09/2023	NOVA CONFIGURAÇÃO DA ESQUADRIA JÁ 480x150
REVISÃO	00	17/05/2023	PROPOSTA APROVADA PELA ADMINISTRAÇÃO
EMISSÃO INICIAL	00		
TRIBUNAL REGIONAL DO TRABALHO DA 4ª REGIÃO AV. PRAIA DE BELAS, 1100 - PORTO ALEGRES - BAIRRO MENINO DEUS - CEP 91115-903 SECRETARIA DE MANUTENÇÃO E PROJETOS - PRÉDIO ANEXO ADMINISTRATIVO - 5º ANDAR FONE: (51) 3255-2554 - samproj@tr4.jus.br			
OBRA		TÍT. 4ª REGIÃO	
FORO DE PORTO ALEGRE		AUTOR PROJETO	
REFORMA DAS FACHADAS		ESCALA	
ENDEREÇO		INDICADA	
AV. PRAIA DE BELAS, 1432 - PORTO ALEGRES		PRINCIPA	
AUTOR PROJETO		101-FAC(F01)	
ARQ. PAULA DOS SANTOS - CAU 4036440-1			
CONTEÚDO			
PRÉDIO 1			
FACHADAS - CONSTRUIR			

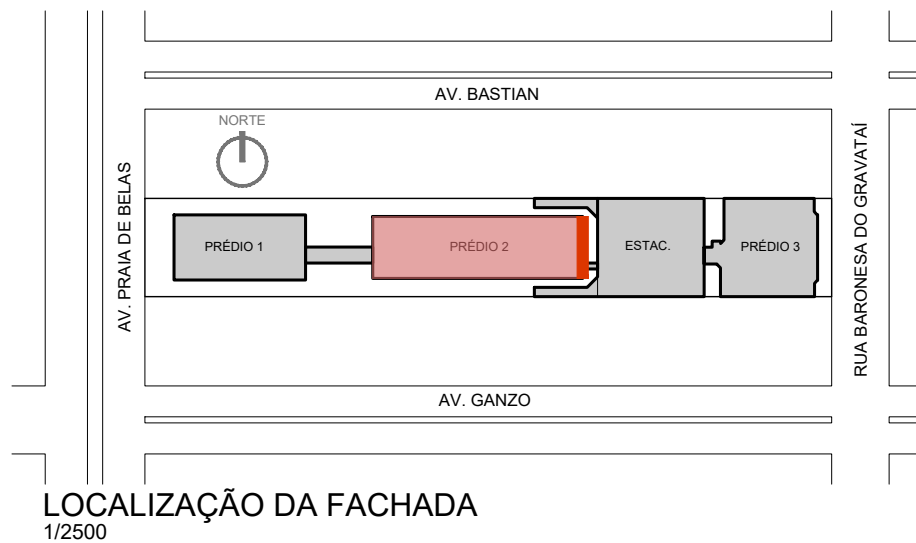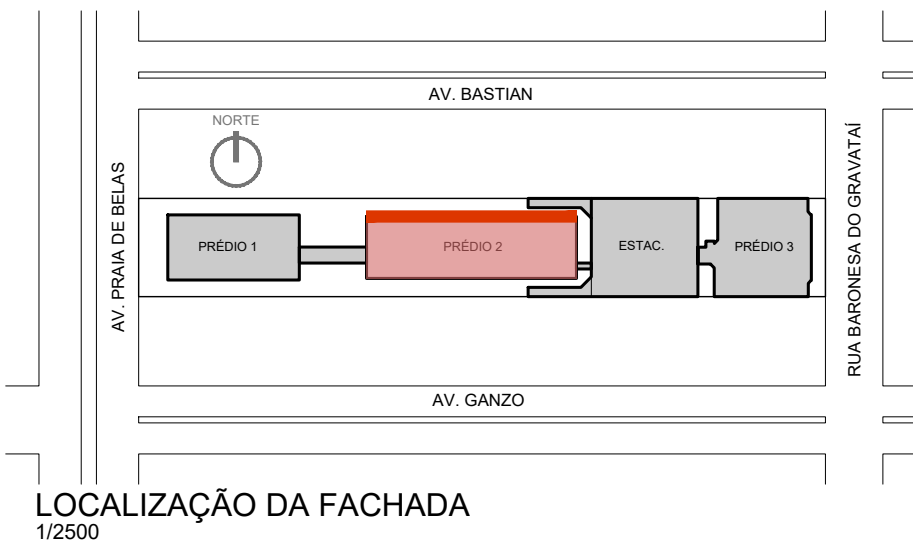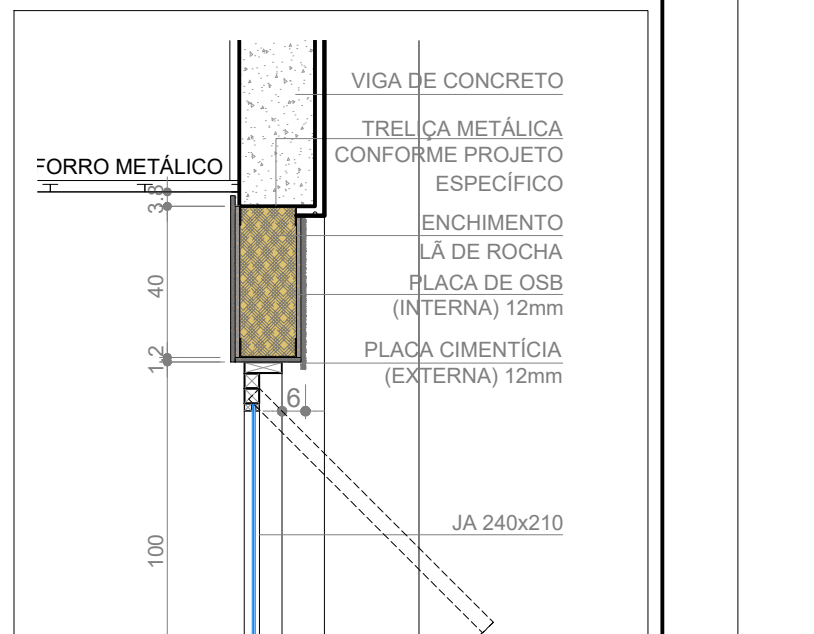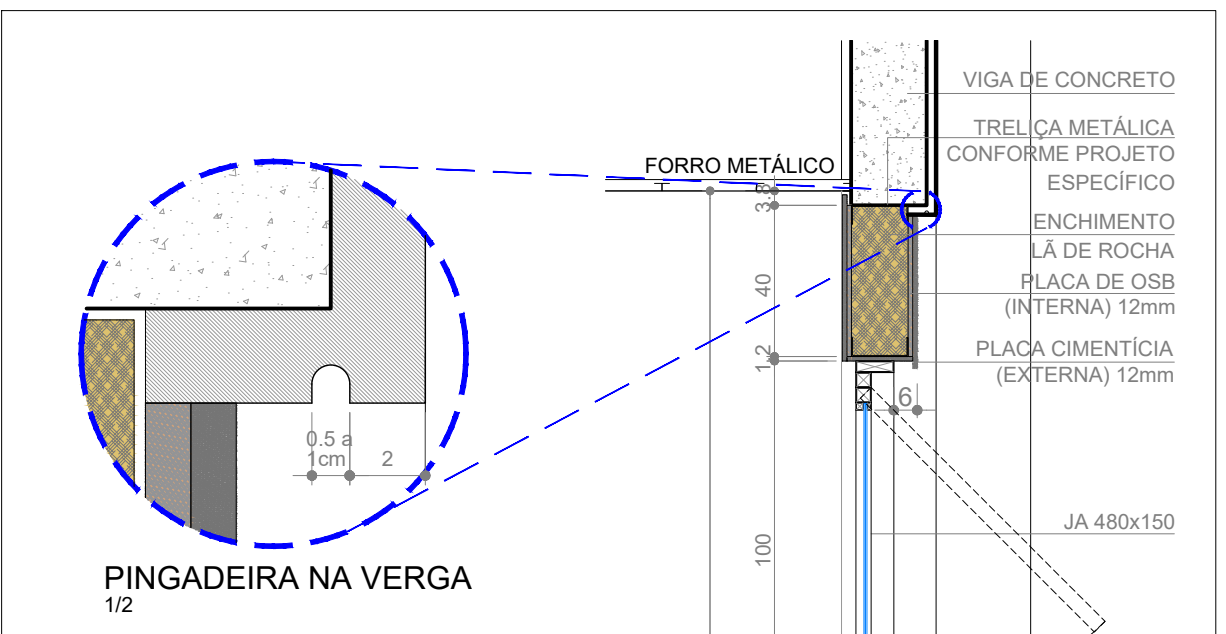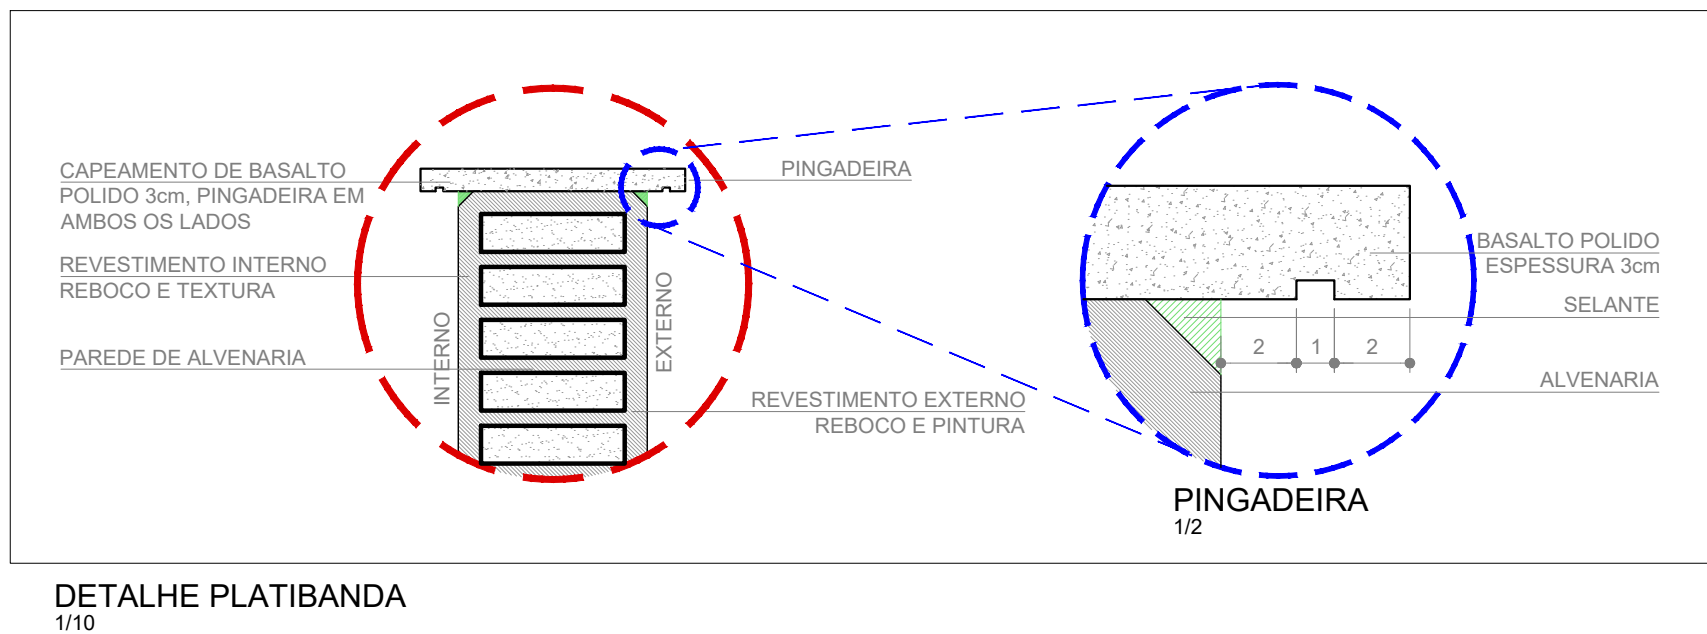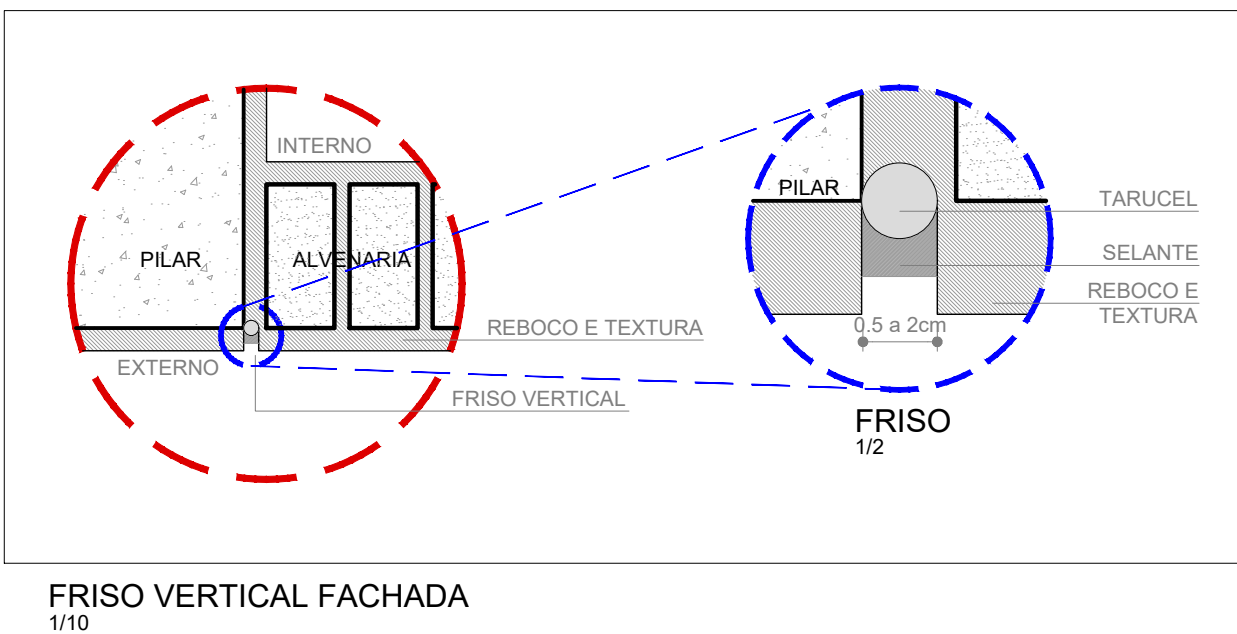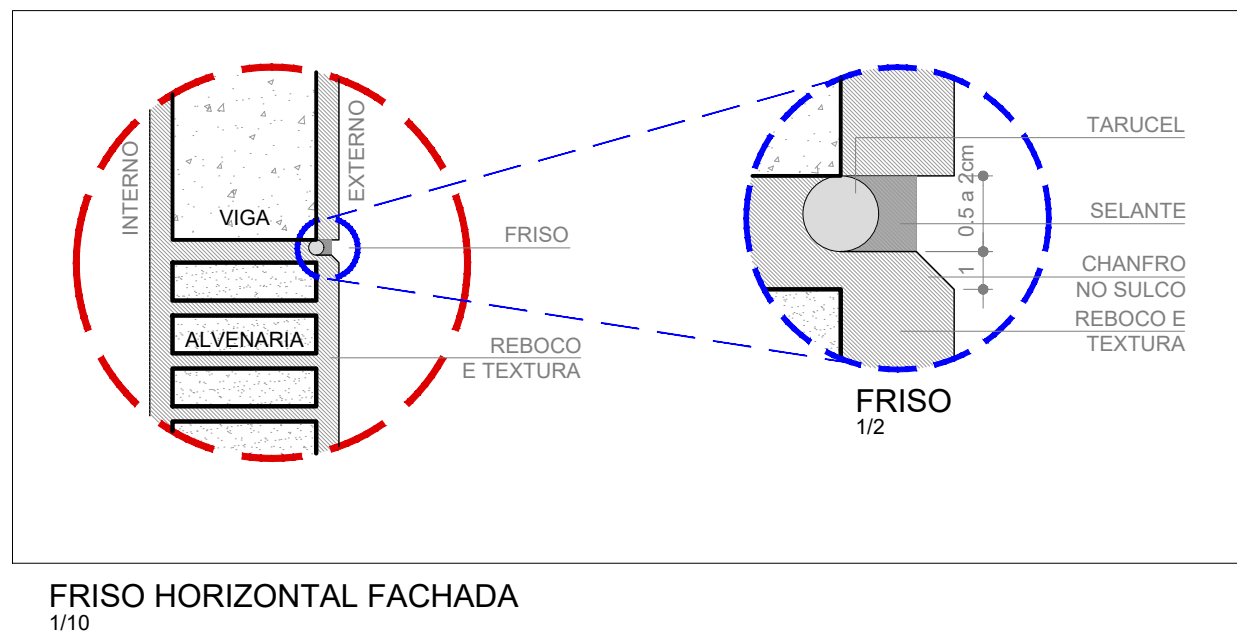

FORO DE PORTO ALEGRE - PRÉDIO 2 - FACHADA NORTE
CONSTRUIR
1/100







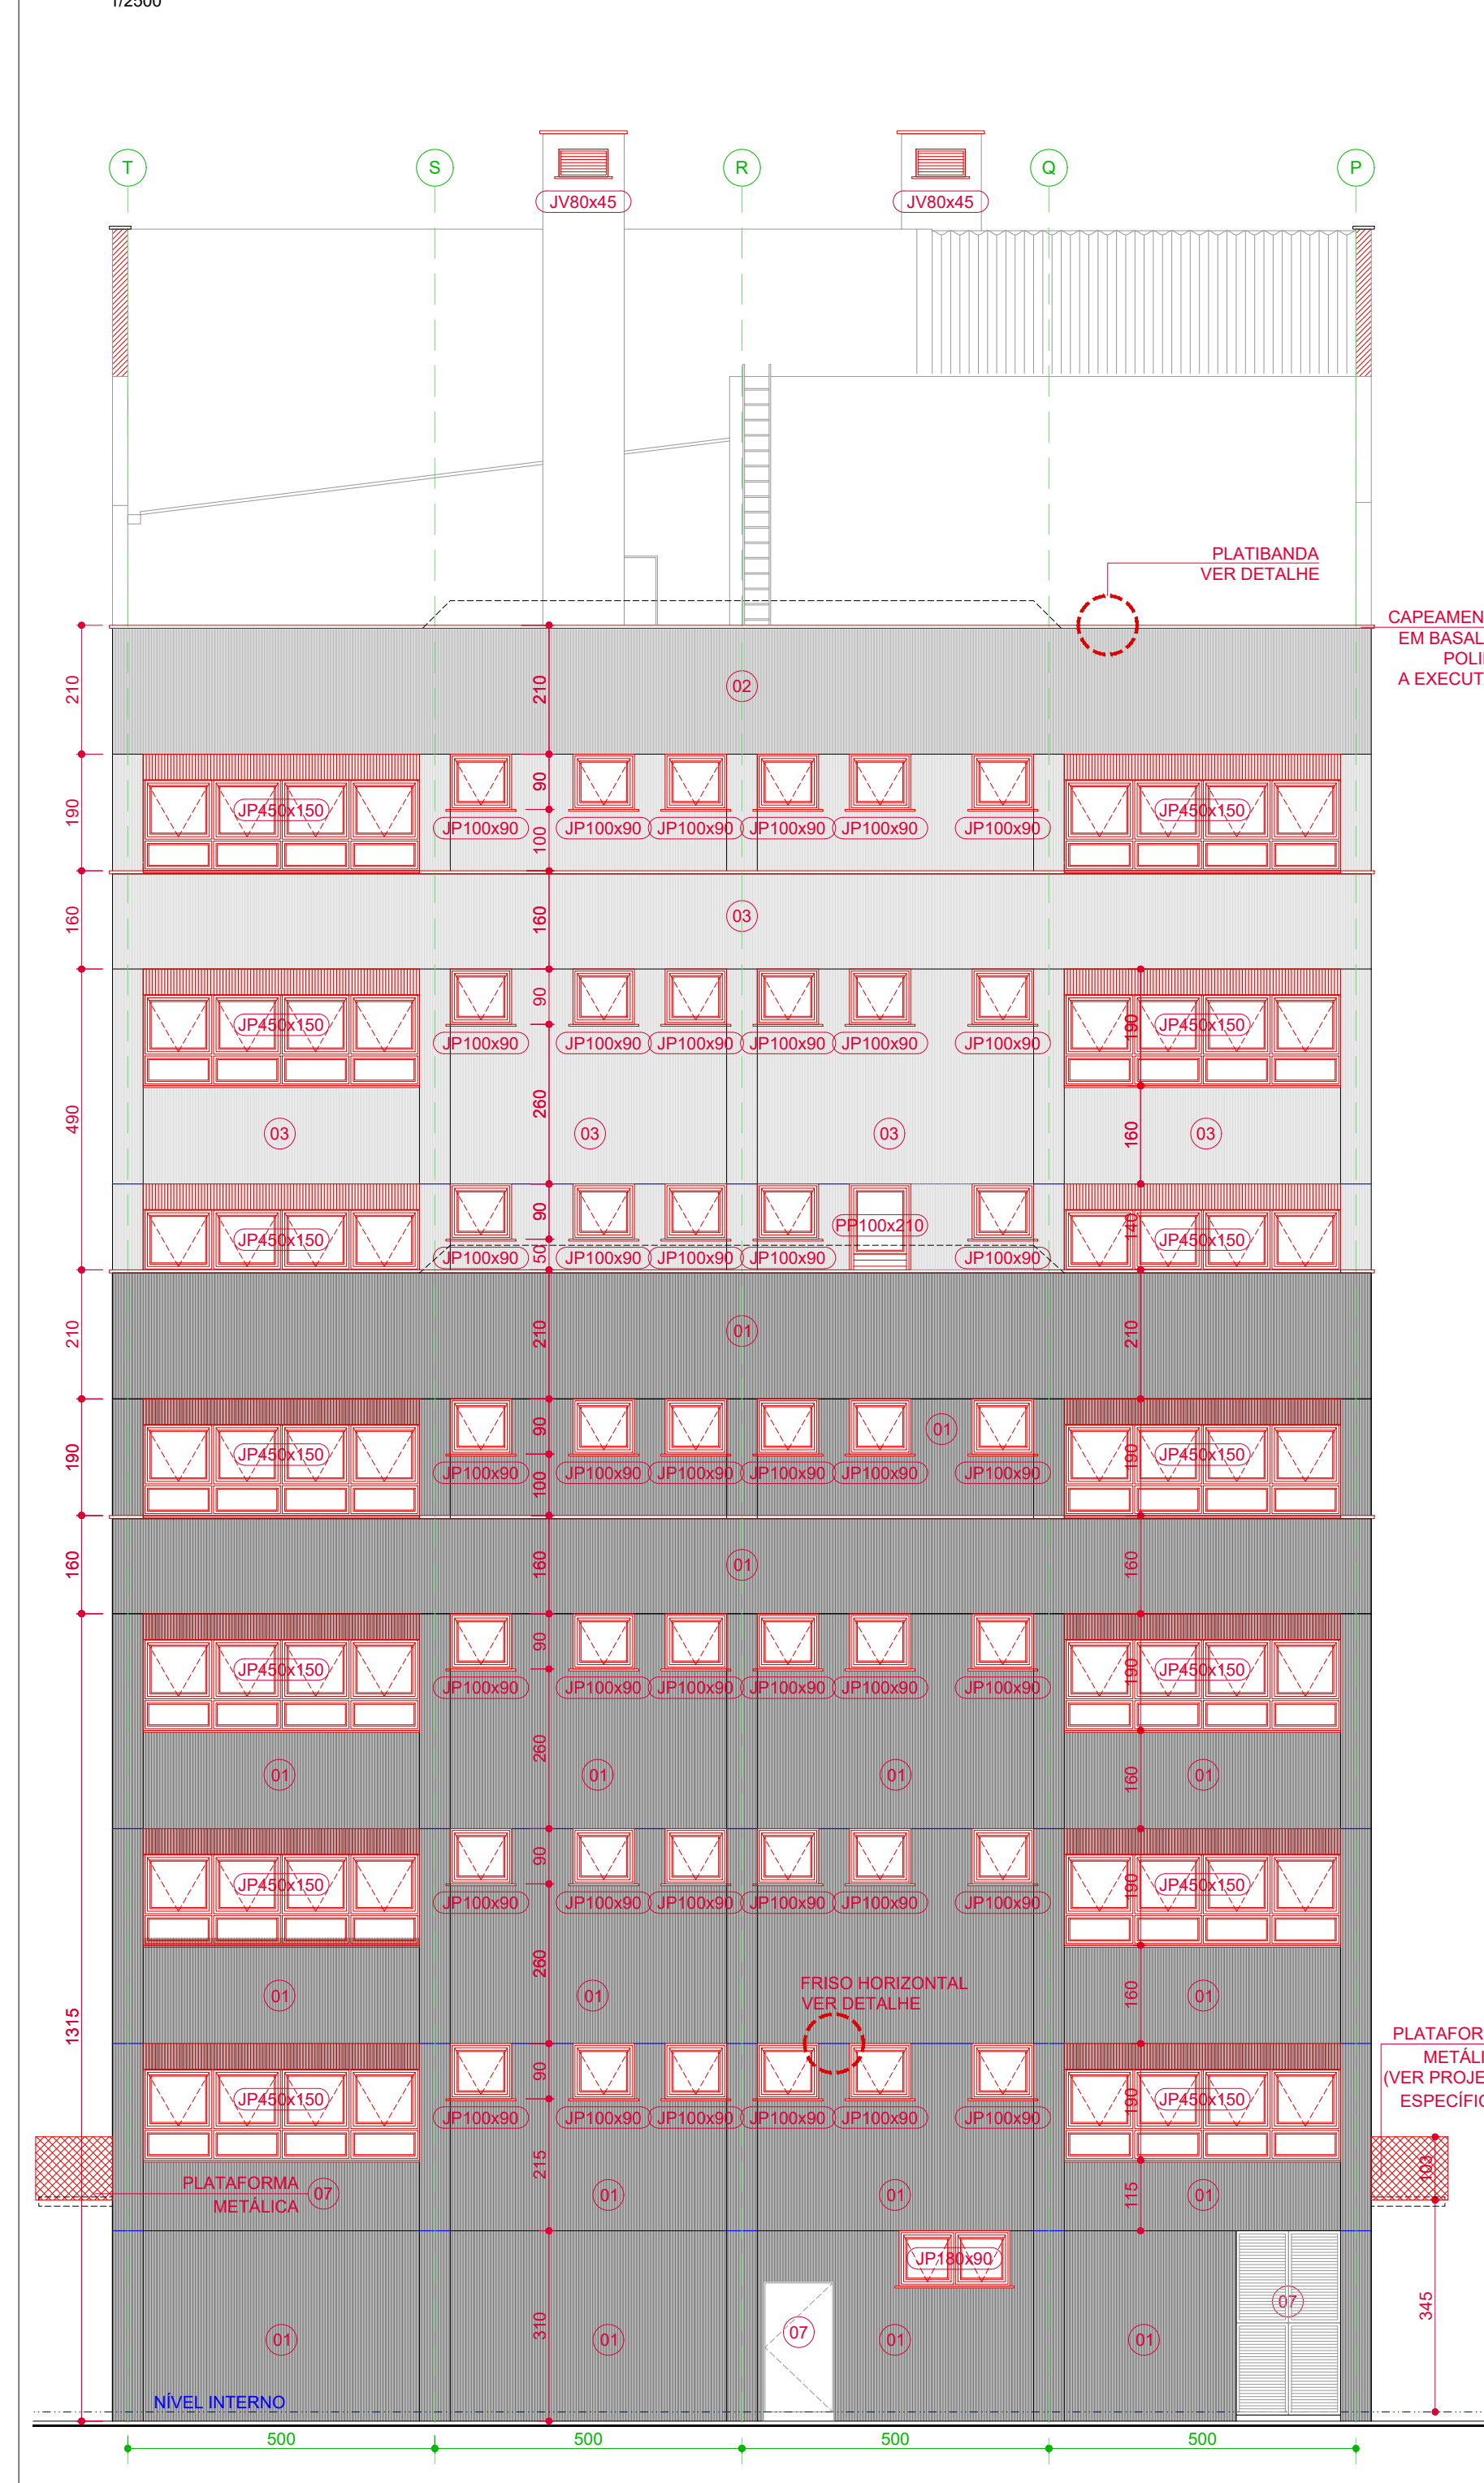


FORO DE PORTO ALEGRE - PRÉDIO 2 - FACHADA LESTE
CONSTRUIR
1/100

LEGENDA CONSTRUIR	
01	TEXTURA PIGMENTADA COR CINZA ASFALTO
02	TEXTURA PIGMENTADA COR ELEFANTE
03	TEXTURA PIGMENTADA COR OURO BRANCO
04	PINTURA COR CINZA ASFALTO
05	PINTURA COR ELEFANTE
06	PINTURA COR OURO BRANCO
07	PINTURA SOBRE METAL/MADEIRA COR CARVÃO DE LENHA
08	PASTILHA CERÂMICA BRANCA 2x2cm (LIMPEZA, REBOCO E PINTURA)
09	PASTILHA CERÂMICA AZUL 2x2cm (A MANTER)
10	FULGET CINZA (A MANTER)
11	REVESTIMENTO EM ALUMÍNIO (A MANTER)
A CONSTRUIR	
ALVENARIA A CONSTRUIR	
PLATAFORMA METÁLICA A CONSTRUIR	
NOMENCLATURA ESQUADRIAS NOVAS	
EIXOS PILARES	
FRISOS HORIZONTAIS E VERTICAIS NAS FACHADAS	

REVISÃO	10		
REVISÃO	09		
REVISÃO	08		
REVISÃO	07		
REVISÃO	06		
REVISÃO	05		
REVISÃO	04		
REVISÃO	03		
REVISÃO	02	14/11/2024	ADEQUAÇÕES APOS ORÇAMENTO
REVISÃO	01	26/09/2023	NOVA CONFIGURAÇÃO DA ESQUADRIA JA 480x150
EMIÇÃO INICIAL	00	17/05/2023	PROPOSTA APROVADA PELA ADMINISTRAÇÃO

 TRIBUNAL REGIONAL DO TRABALHO DA 4ª REGIÃO AV. PRAIA DE BELAS, 1100 - PORTO ALEGRE/RS - BAIRRO MENINO DEUS - CEP 90110-902 SECRETARIA DE MANUTENÇÃO E PROJETOS - PRÉDIO ANEXO ADMINISTRATIVO - 6º ANDAR FONE:(51) 3255-2804 - sempre@tr4.jus.br	
OBRA	FORO DE PORTO ALEGRE REFORMA DAS FACHADAS
ENDEREÇO	AV. PRAIA DE BELAS, 1432 - PORTO ALEGRE/RS
AUTOR PROJETO	ARG. PAULA DOS SANTOS - CAU A336440-1
DESENHO	ARG. PAULA
ESCALA	INDICADA
PRÉDIO 2	FACHADAS NORTE E LESTE - CONSTRUIR
02-FAC(F02)	

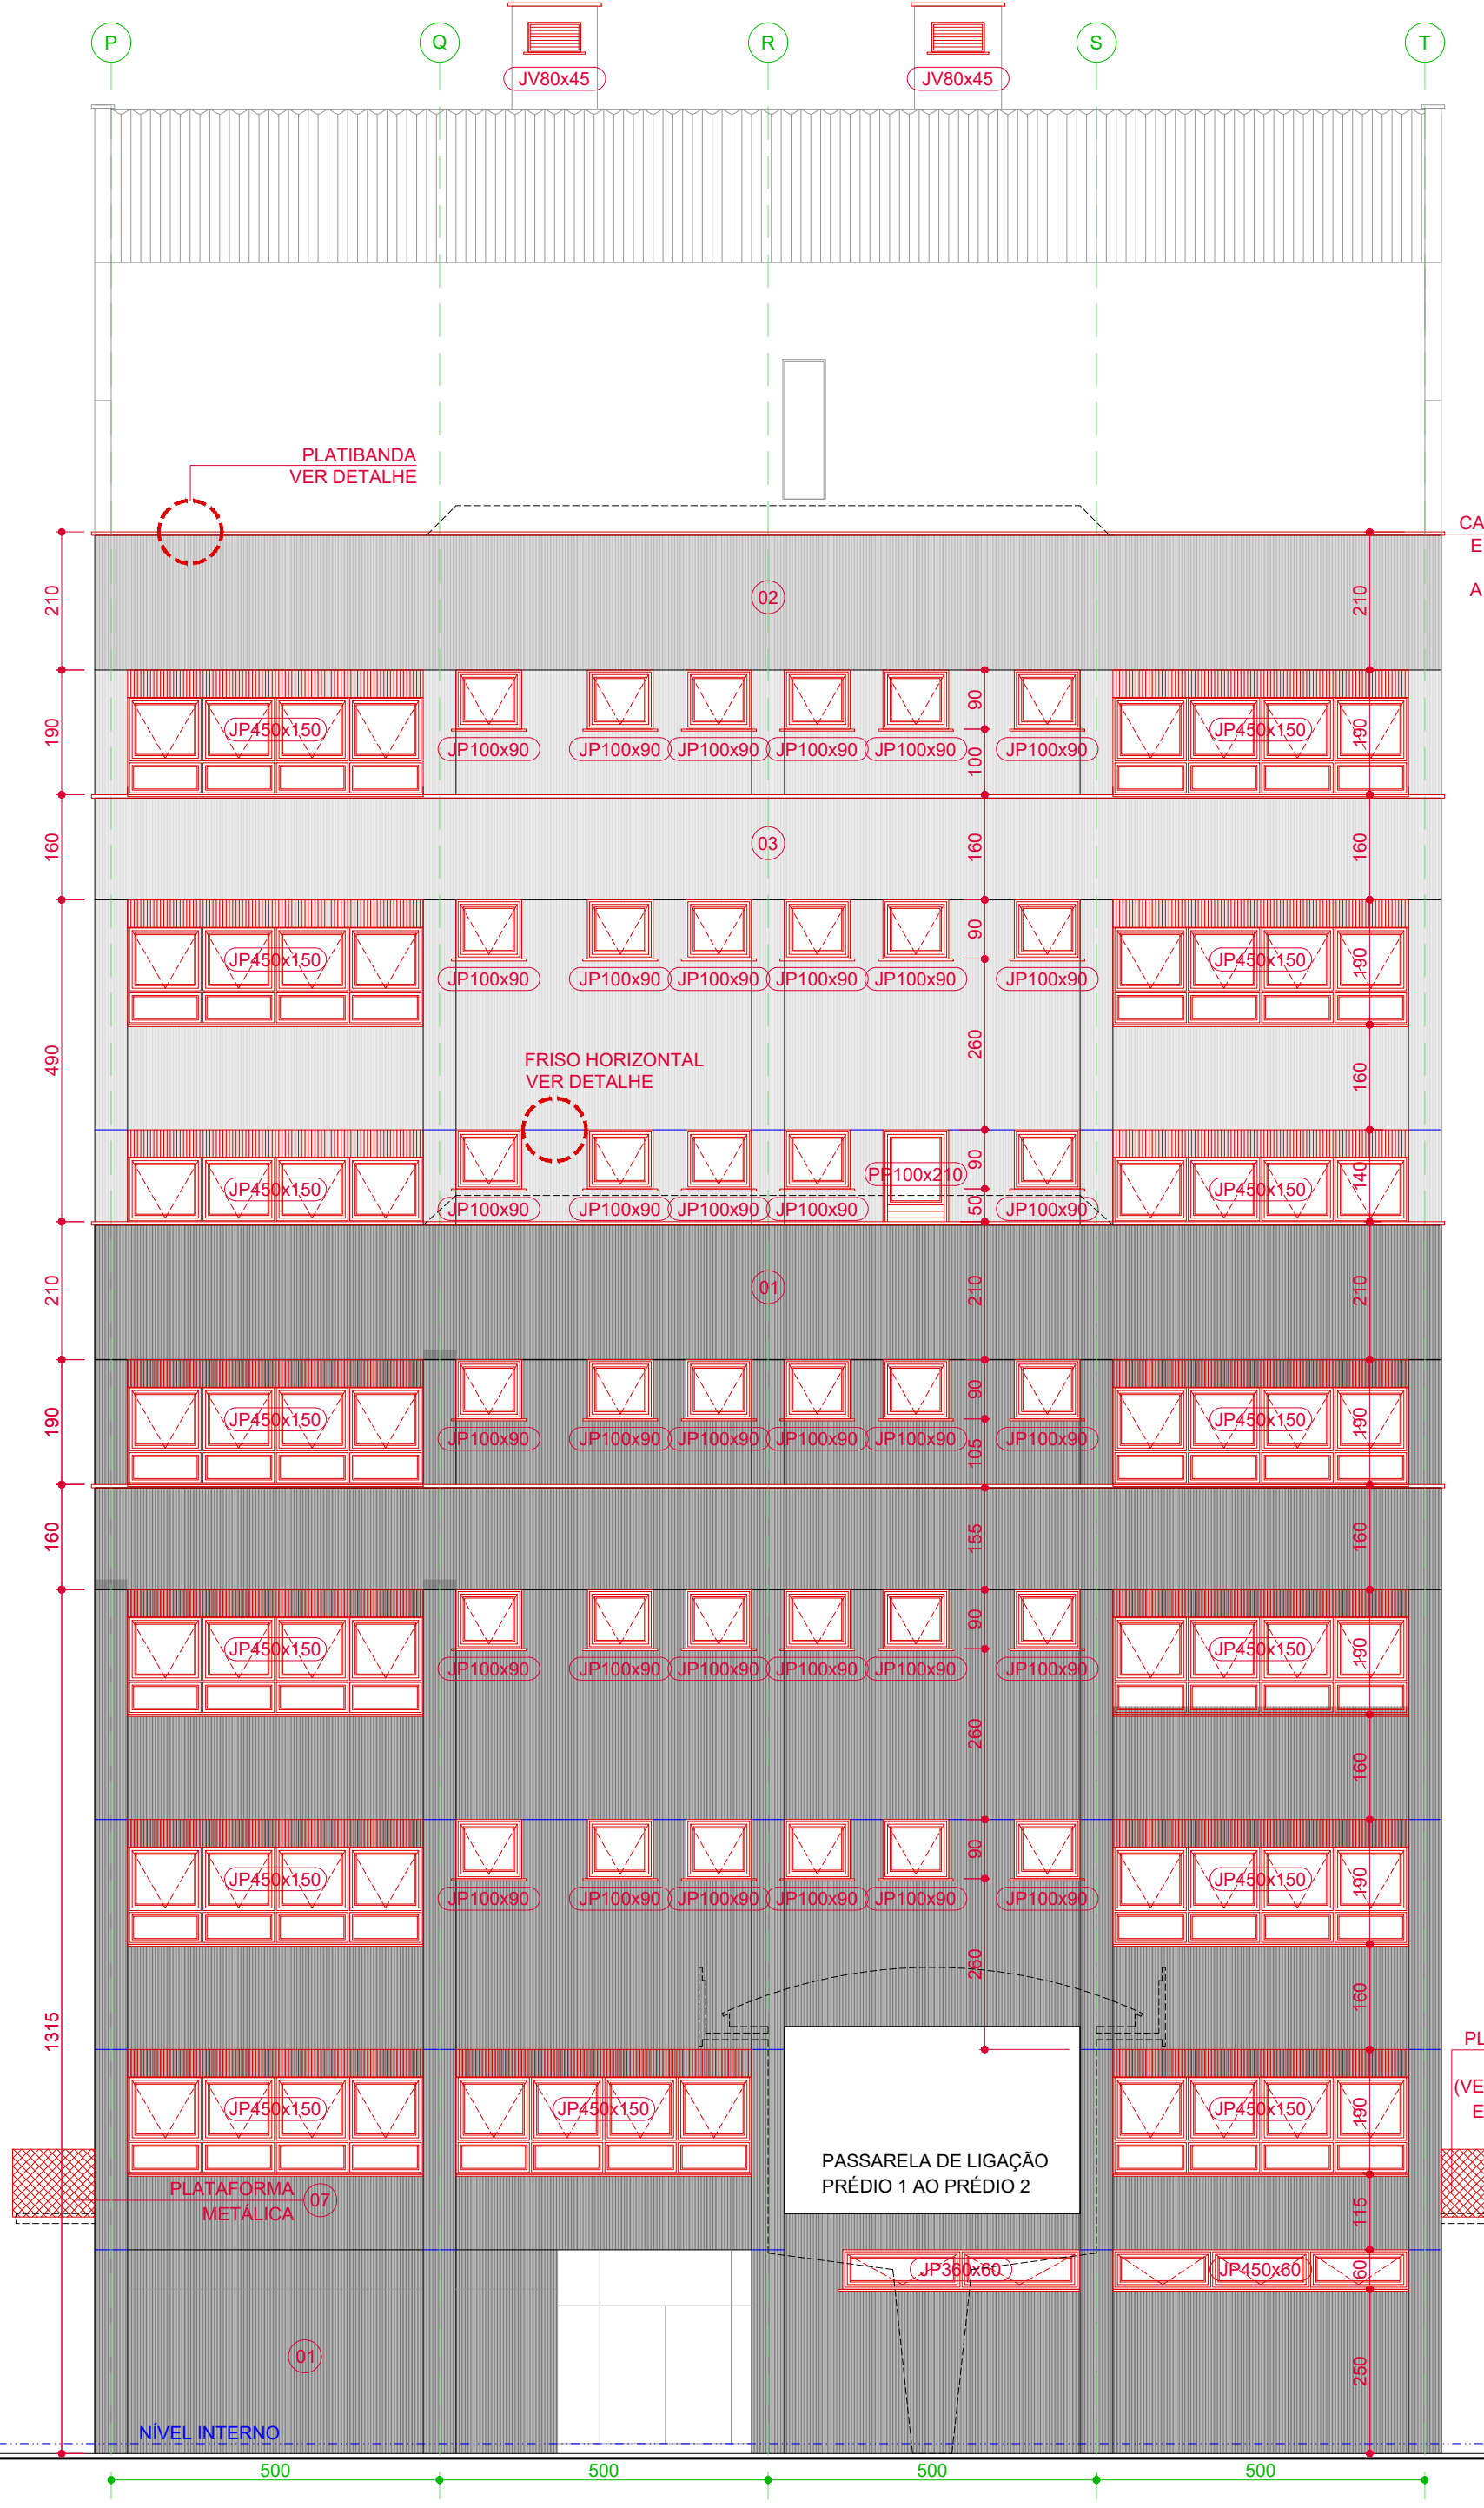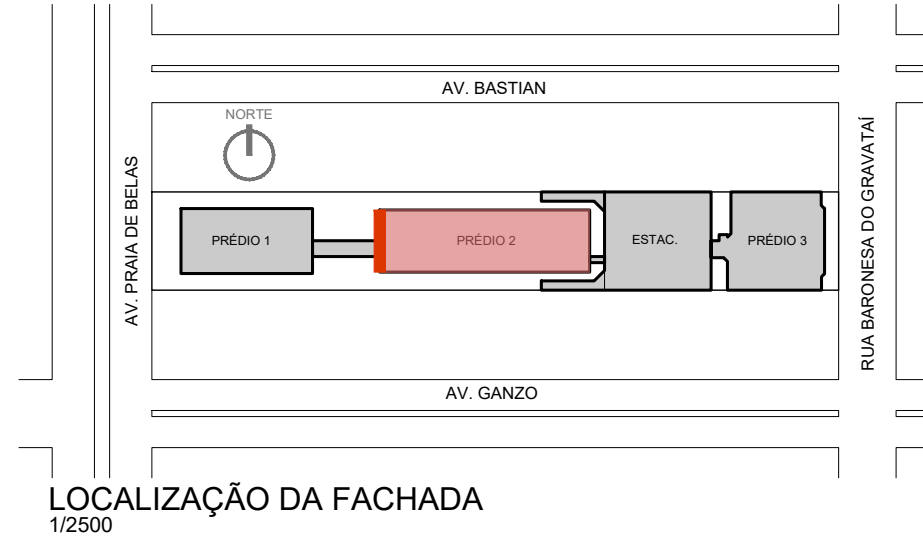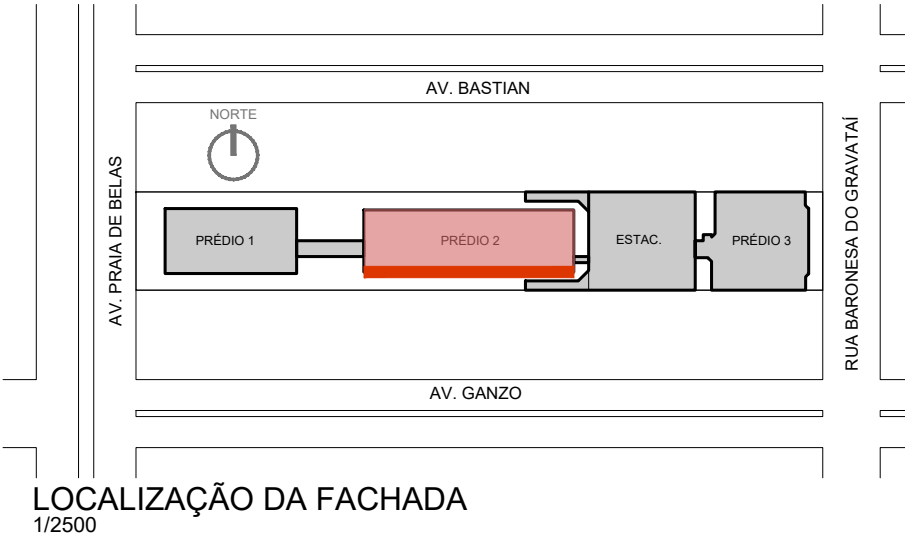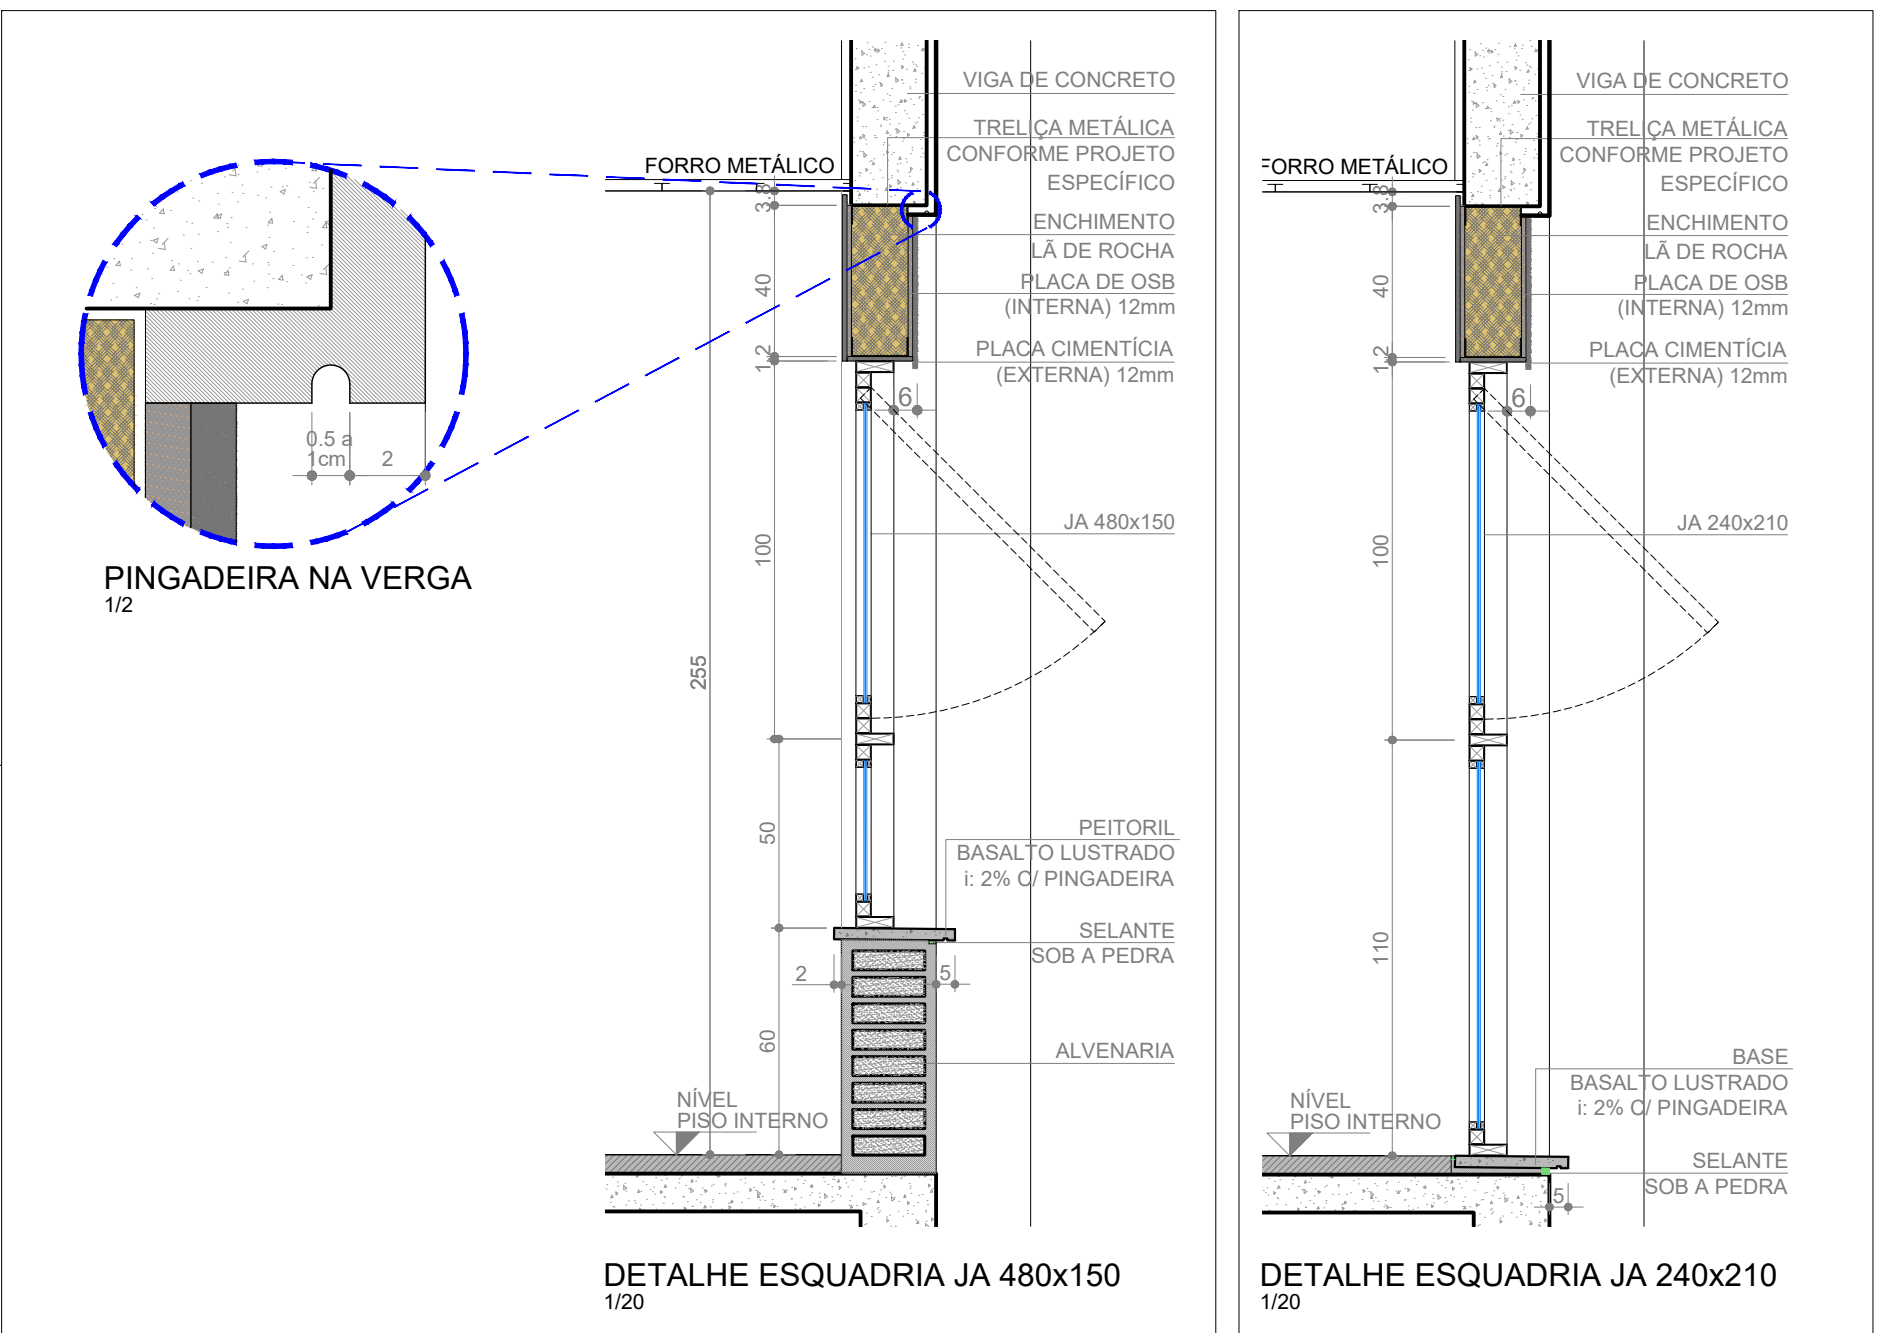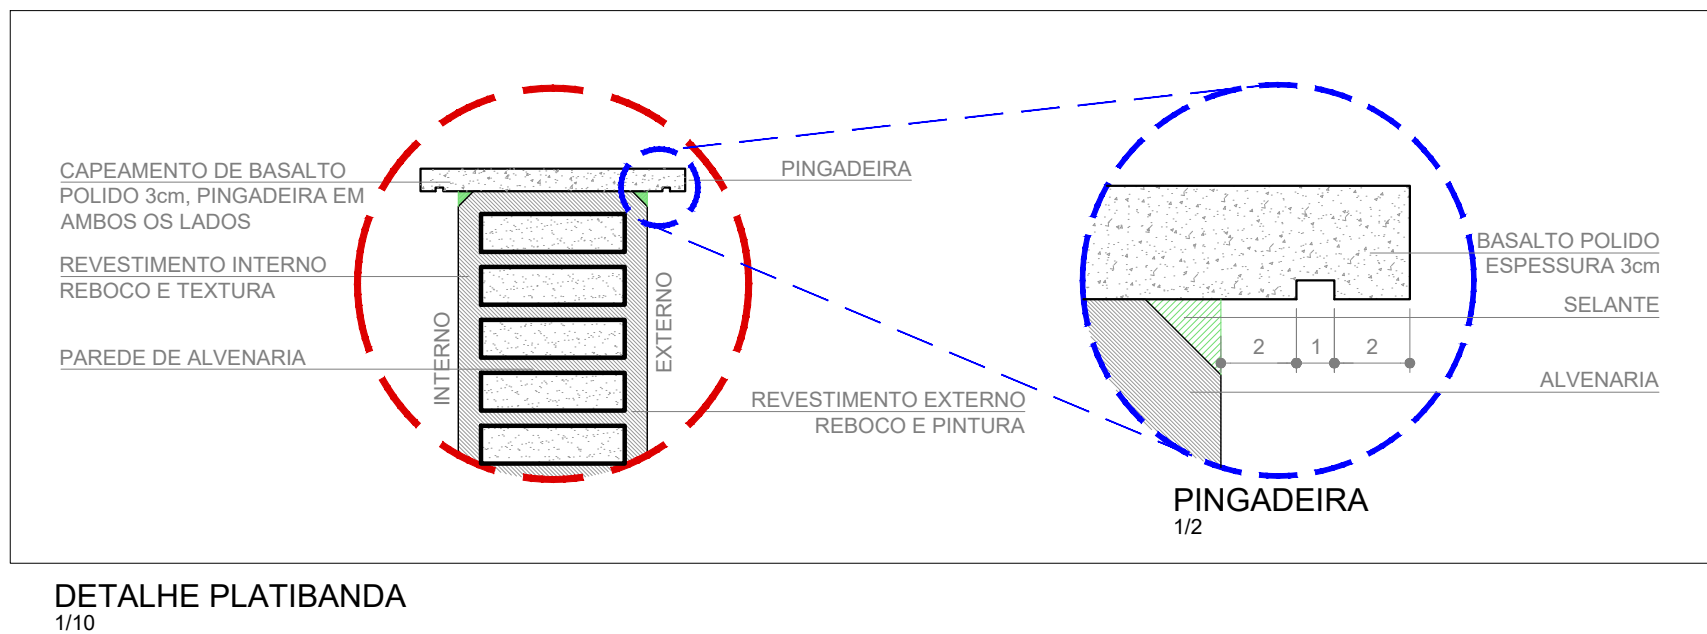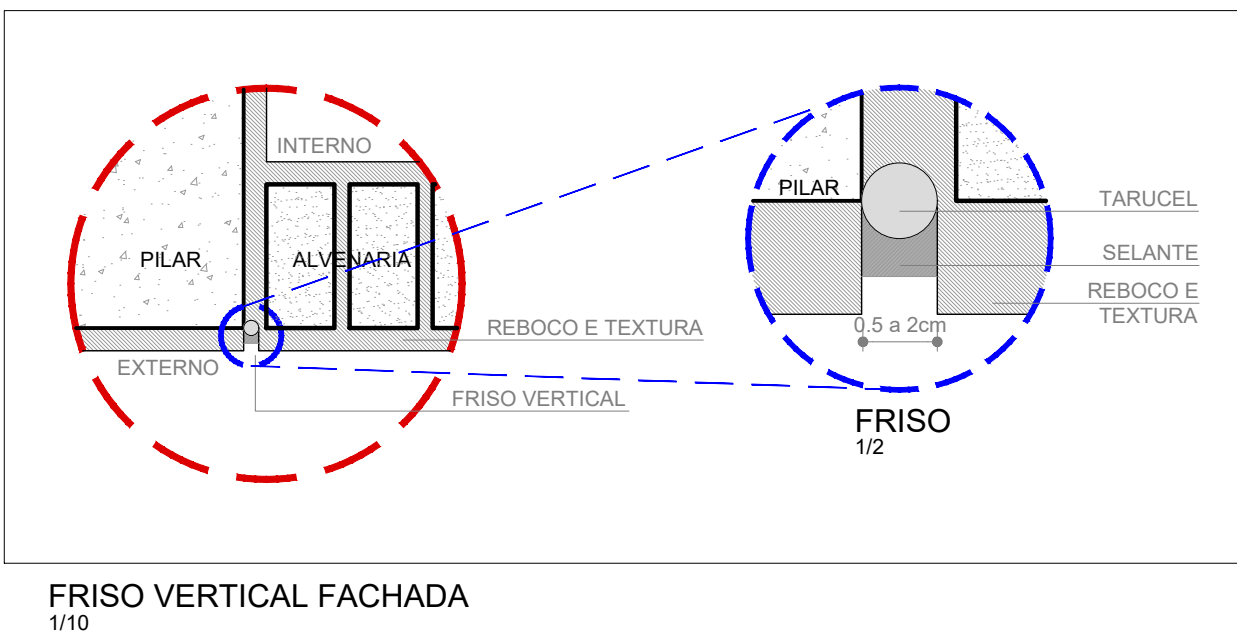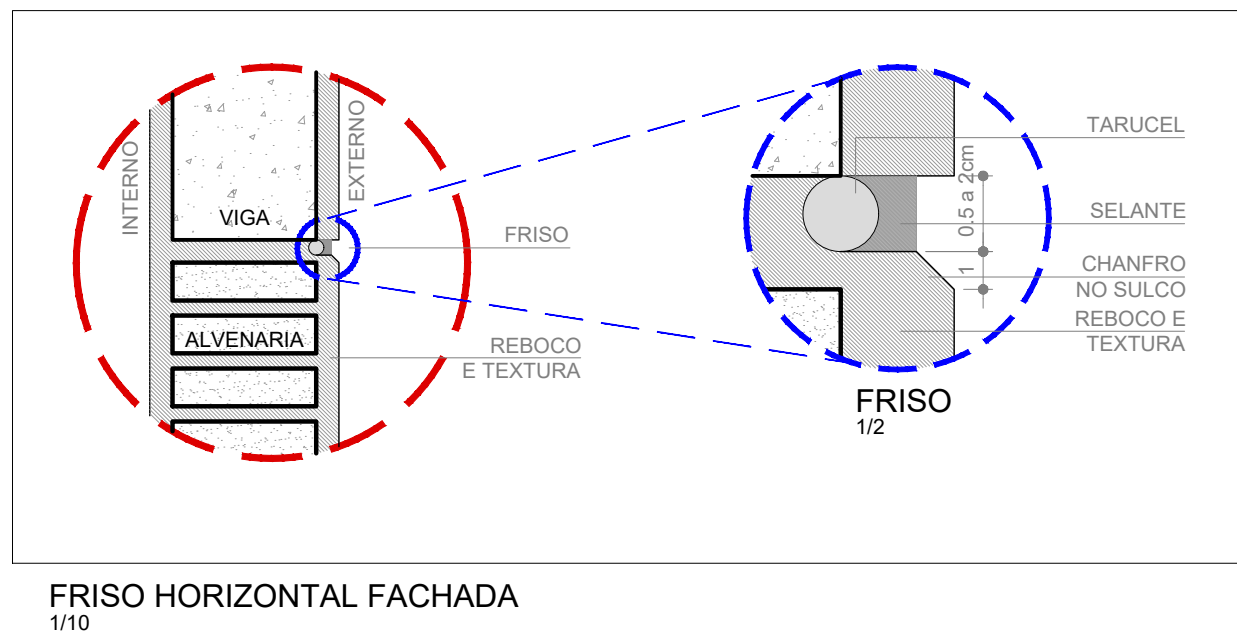


LEGENDA CONSTRUIR	
01	TEXTURA PIGMENTADA COR CINZA ASFALTO
02	TEXTURA PIGMENTADA COR ELEFANTE
03	TEXTURA PIGMENTADA COR OURO BRANCO
04	PINTURA COR CINZA ASFALTO
05	PINTURA COR ELEFANTE
06	PINTURA COR OURO BRANCO
07	PINTURA SOBRE METAL/MADEIRA COR CARVÃO DE LENHA
08	PASTILHA CERÂMICA BRANCA 2x2cm (LIMPEZA, REBOCO E PINTURA)
09	PASTILHA CERÂMICA AZUL 2x2cm (A MANTER)
10	FULGET CINZA (A MANTER)
11	REVESTIMENTO EM ALUMÍNIO (A MANTER)
A CONSTRUIR	
ALVENARIA A CONSTRUIR	
PLATAFORMA METÁLICA A CONSTRUIR	
NOMENCLATURA ESQUADRIAS NOVAS	
EIXOS PILARES	
FRISOS HORIZONTAIS E VERTICAIS NAS FACHADAS	

REVISÃO	10		
REVISÃO	09		
REVISÃO	08		
REVISÃO	07		
REVISÃO	06		
REVISÃO	05		
REVISÃO	04		
REVISÃO	03		
REVISÃO	02	14/11/2024	ADEQUAÇÕES APOS ORÇAMENTO
REVISÃO	01	26/09/2023	NOVA CONFIGURAÇÃO DA ESQUADRIA JA 480x150
EMIÇÃO INICIAL	00	17/05/2023	PROPOSTA APROVADA PELA ADMINISTRAÇÃO


TRIBUNAL REGIONAL DO TRABALHO DA 4ª REGIÃO AV. PRAIA DE BELAS, 1100 - PORTO ALEGRES - BAIRRO MENINO DEUS - CEP 90110-902 SECRETARIA DE MANUTENÇÃO E PROJETOS - PRÉDIO ANEXO ADMINISTRATIVO - 6º ANDAR FONE:(51) 3255-2804 - sempre@tr4.jus.br	
OBRA	FORO DE PORTO ALEGRE REFORMA DAS FACHADAS
ENDEREÇO	AV. PRAIA DE BELAS, 1432 - PORTO ALEGRES
AUTOR PROJETO	ARG. PAULA DOS SANTOS - CAU A336440-1
DENOMINAÇÃO	ARG. PAULA
CONTEÚDO	PRÉDIO 2 FACHADAS SUL E OESTE - CONSTRUIR
TIPO 4ª REGIÃO	AUTOR PROJETO
INDICADA	ESCALA
PRONCHIA	INDICADA
03-FAC(F02)	

FORO DE PORTO ALEGRE - PRÉDIO 2 - FACHADA SUL
SITUAÇÃO FINAL
1/100


FORO DE PORTO ALEGRE - PRÉDIO 2 - FACHADA OESTE
SITUAÇÃO FINAL
1/100

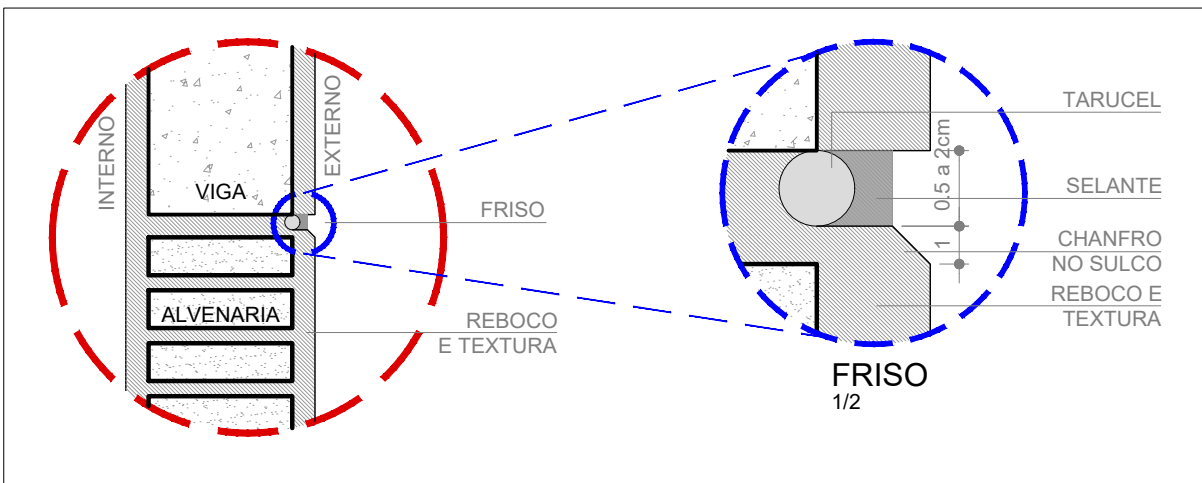


FRISO HORIZONTAL FACHADA
1/10

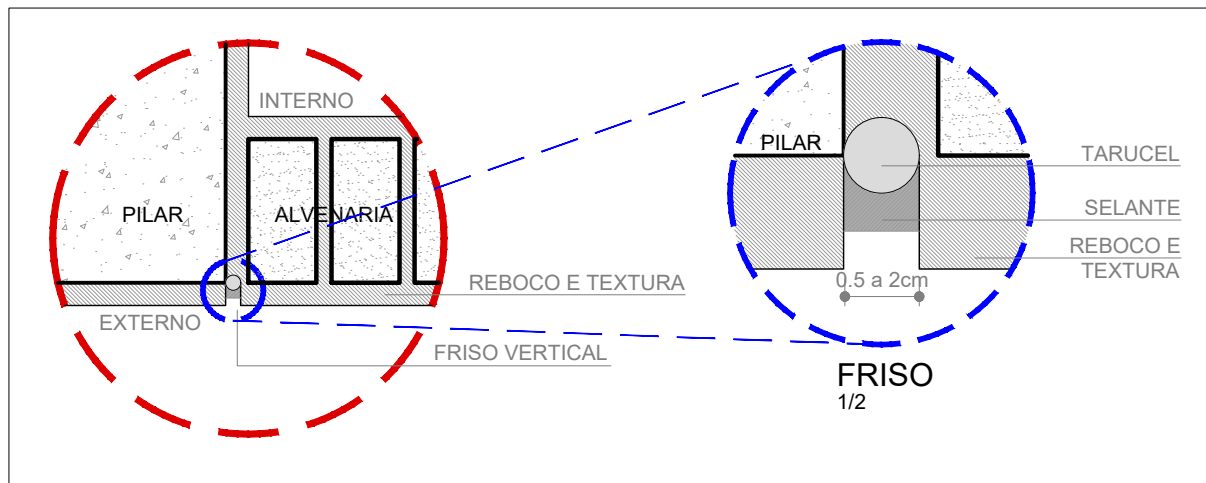

FRISO VERTICAL FACHADA
1/10

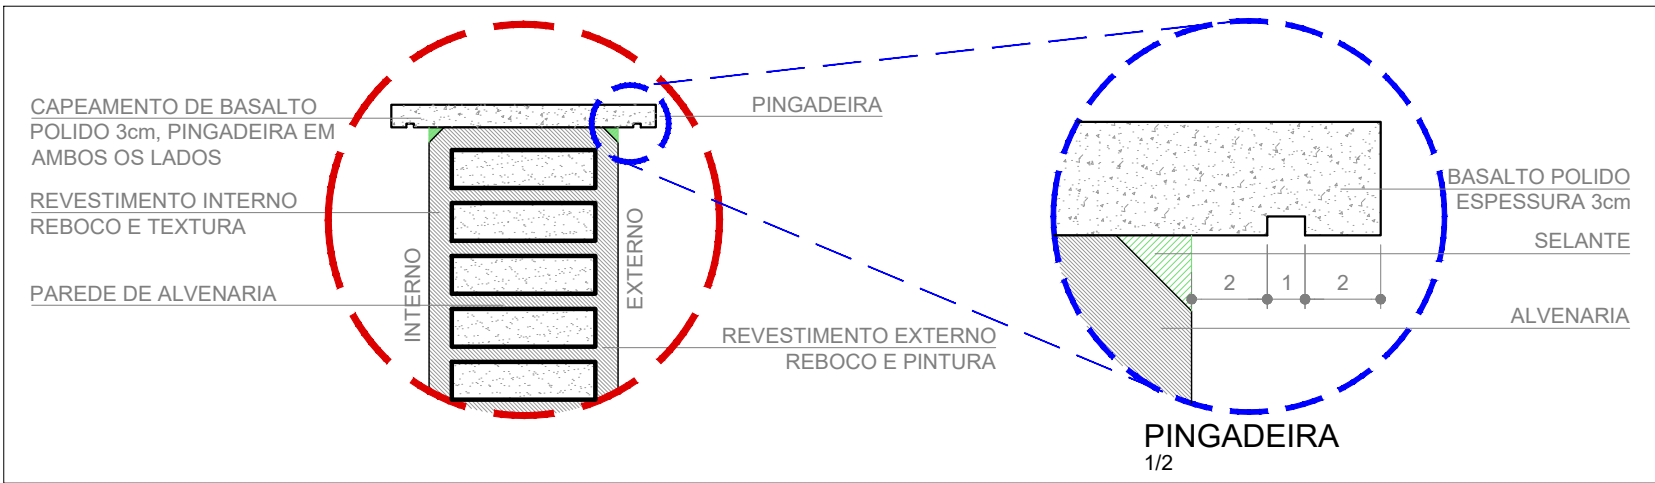


DETALHE PLATIBANDA
1/10

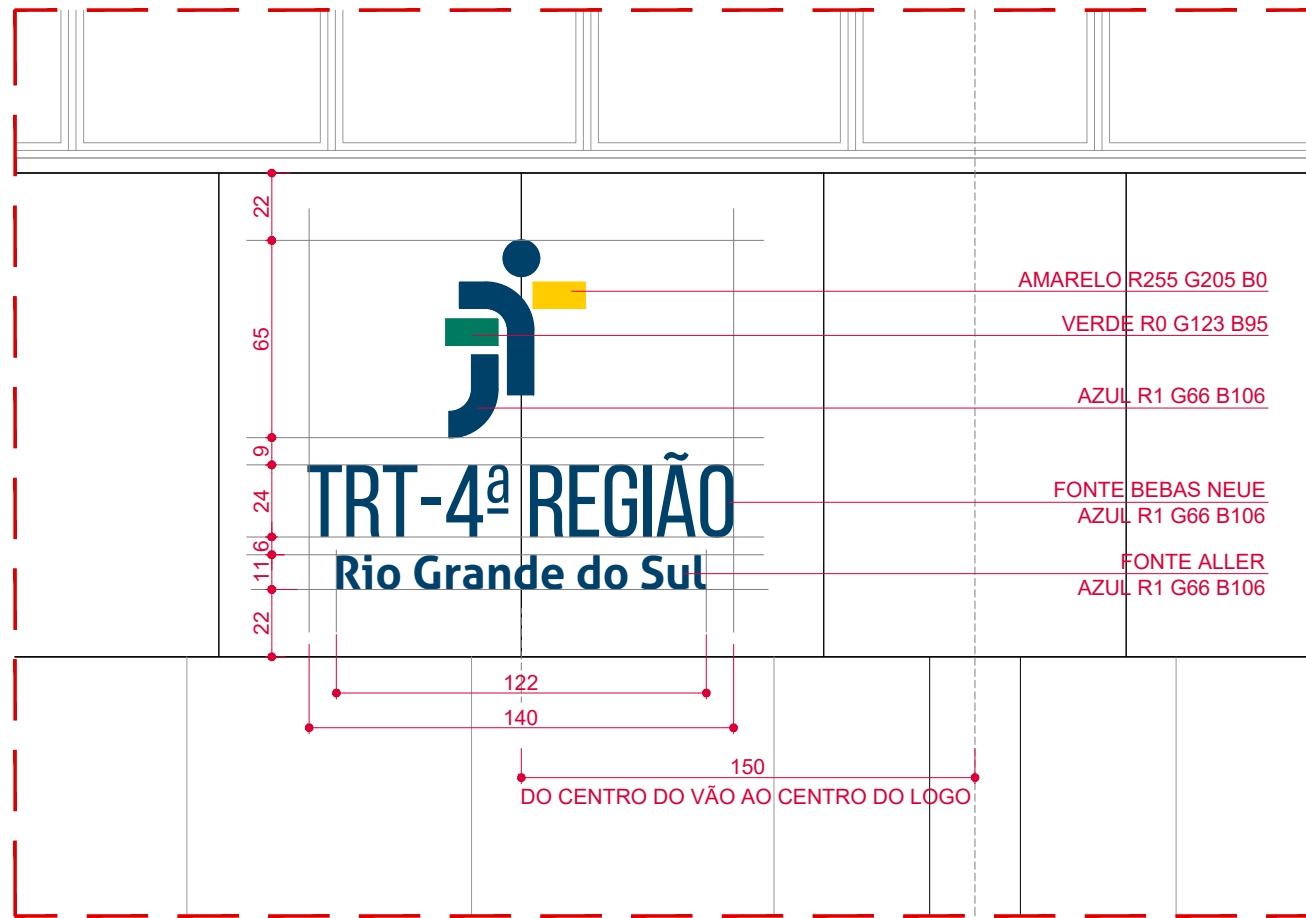


LOGO DA JUSTIÇA DO TRABALHO EM CAIXA ALTA COM ALTURA DE 5CM EM CHAPA DE AÇO GALVANIZADO 0,80mm COM PINTURA ELETROESTÁTICA PARA FIXAÇÃO EM PLACAS DE ACM.

LOGO JUSTIÇA DO TRABALHO
1/25

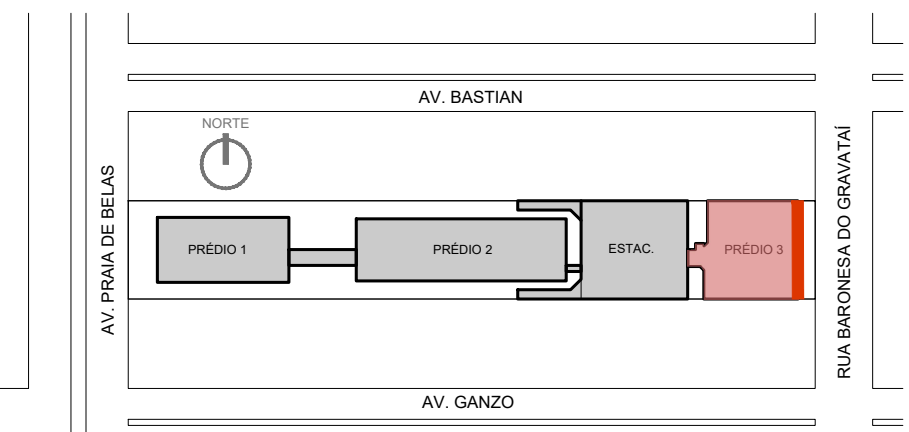


LOCALIZAÇÃO DA FACHADA
1/2500

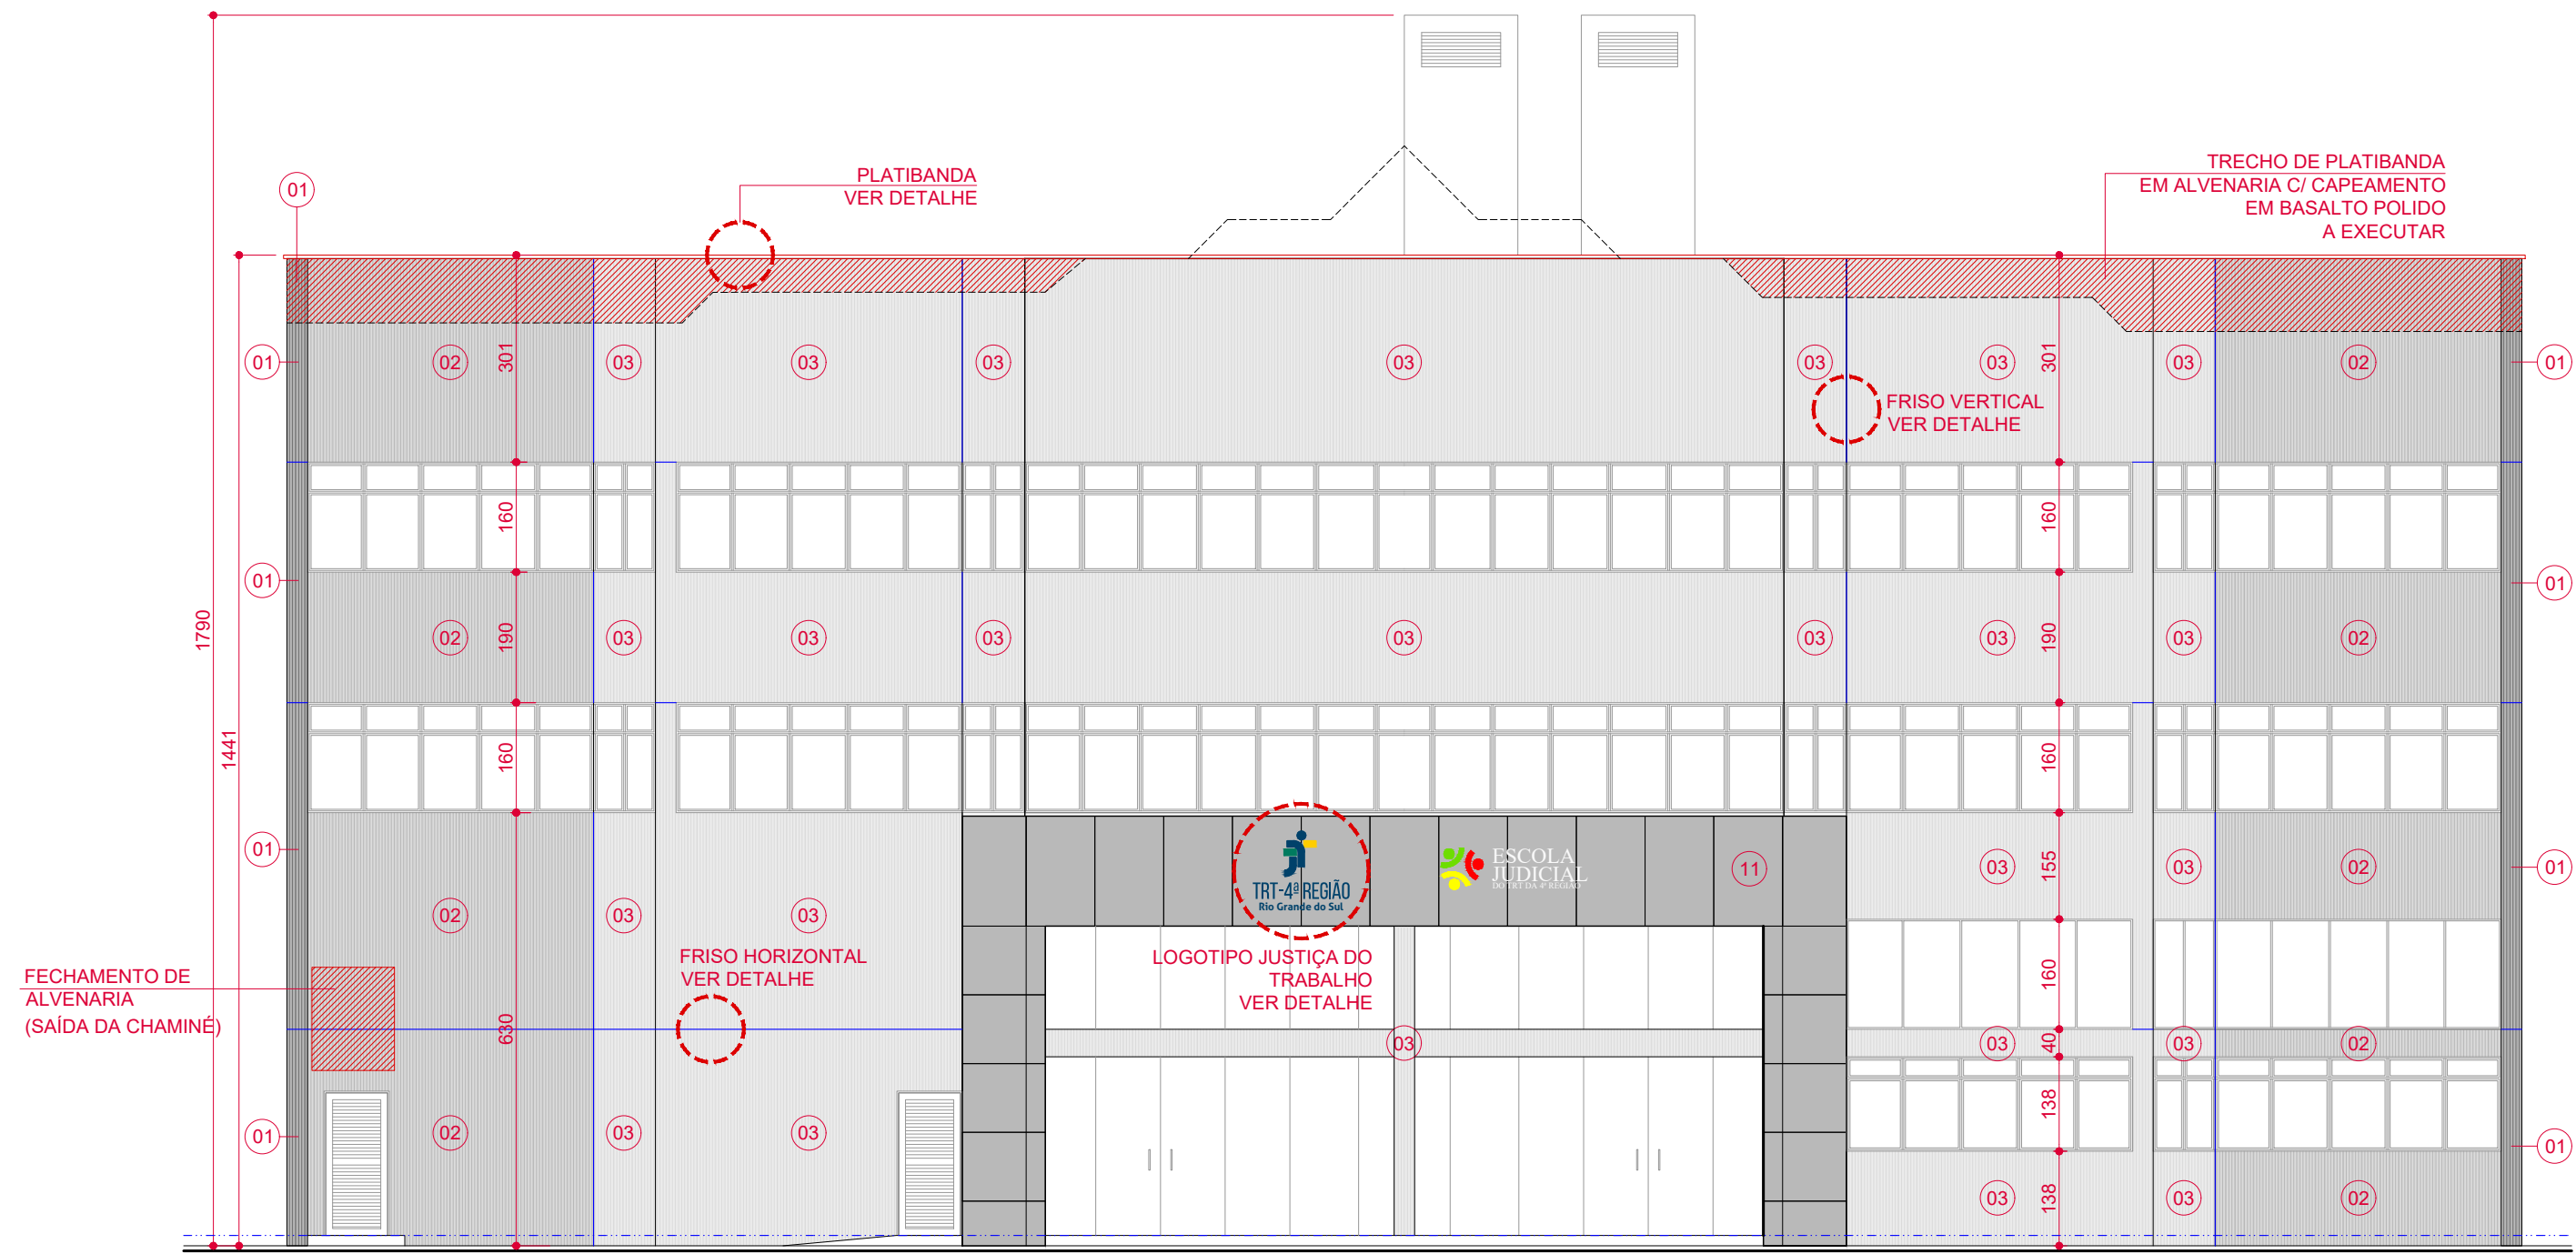


FORO DE PORTO ALEGRE - PRÉDIO 3 - FACHADA LESTE
SITUAÇÃO FINAL

1/100

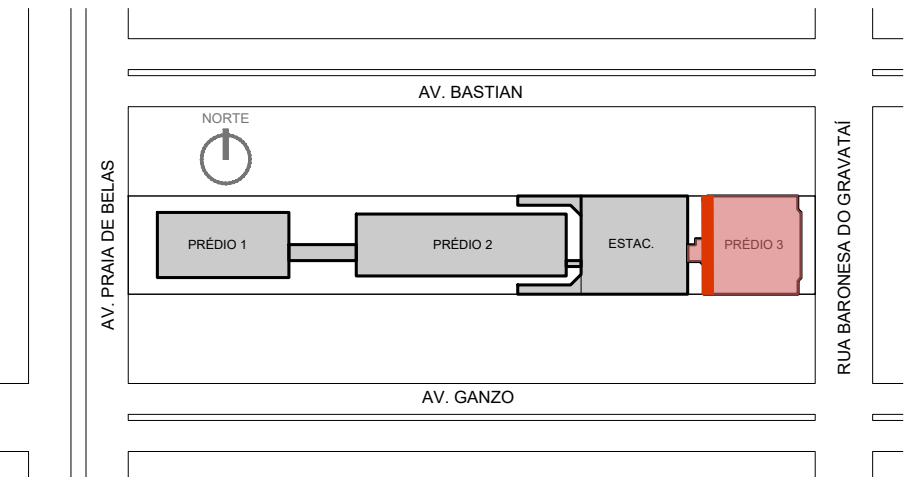

LOCALIZAÇÃO DA FACHADA
1/2500

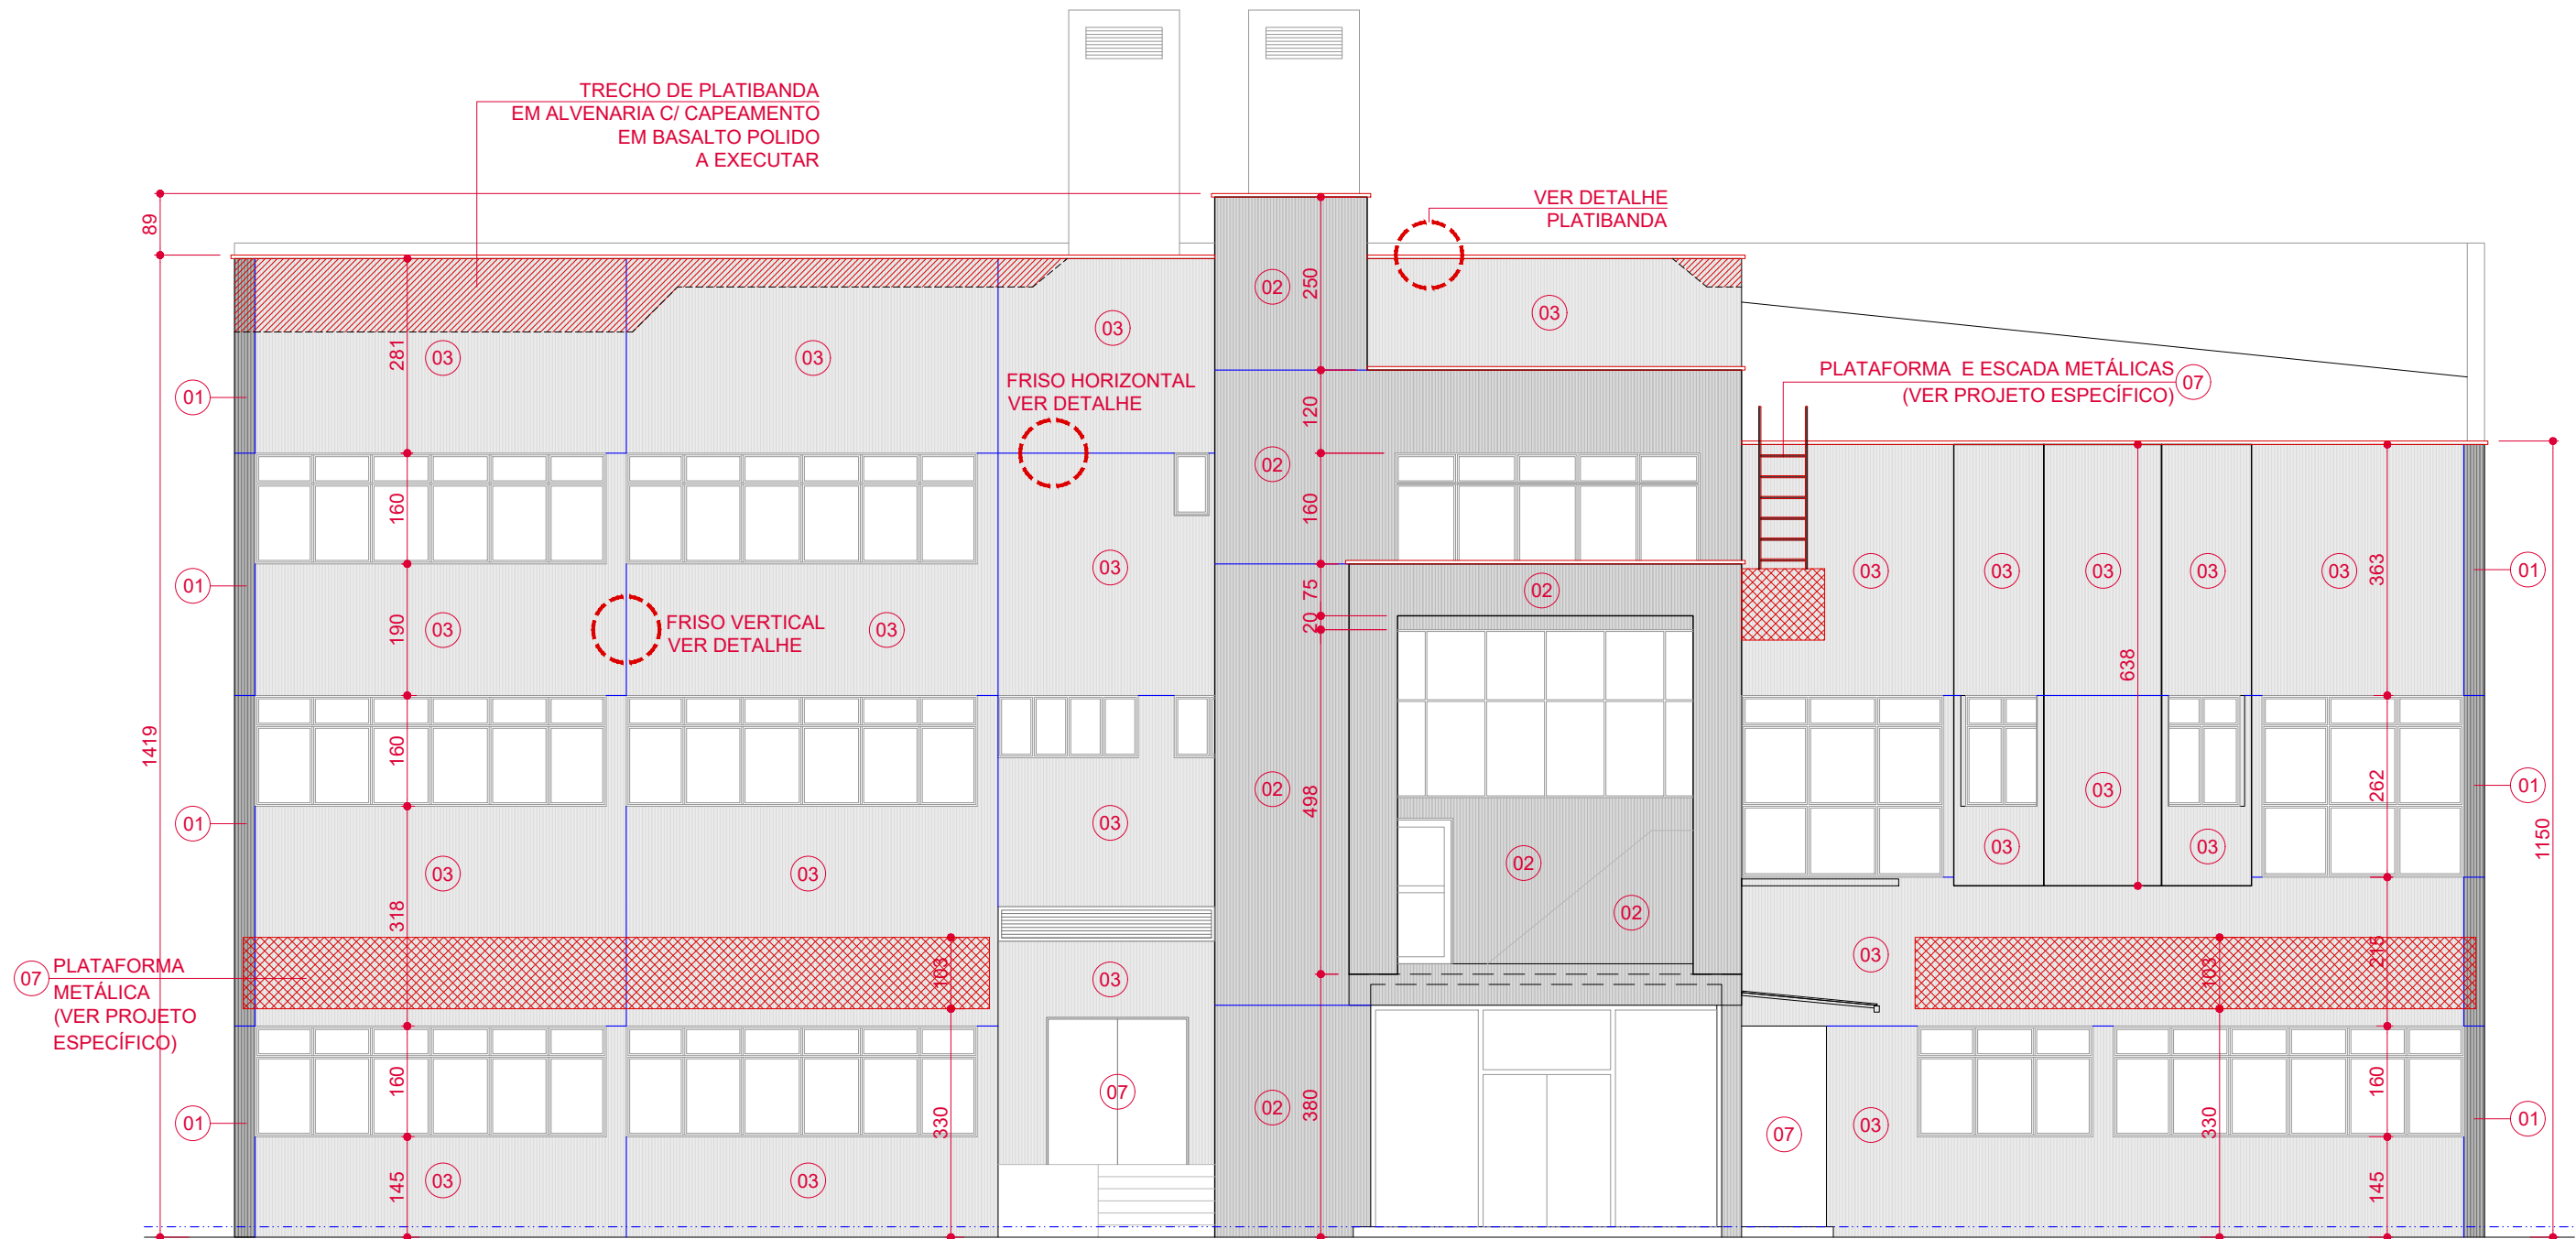

FORO DE PORTO ALEGRE - PRÉDIO 3 - FACHADA OESTE
SITUAÇÃO FINAL

1/100

LEGENDA CONSTRUIR	
01	TEXTURA PIGMENTADA COR CINZA ASFALTO
02	TEXTURA PIGMENTADA COR ELEFANTE
03	TEXTURA PIGMENTADA COR OURO BRANCO
04	PINTURA COR CINZA ASFALTO
05	PINTURA COR ELEFANTE
06	PINTURA COR OURO BRANCO
07	PINTURA SOBRE METAL/MADEIRA COR CARVÃO DE LENHA
08	PASTILHA CERÂMICA BRANCA 2x2cm (LIMPEZA, REBOCO E PINTURA)
09	PASTILHA CERÂMICA AZUL 2x2cm (A MANTER)
10	FULGET CINZA (A MANTER)
11	REVESTIMENTO EM ALUMÍNIO (A MANTER)
A CONSTRUIR	
ALVENARIA A CONSTRUIR	
PLATAFORMA METÁLICA A CONSTRUIR	
NOMENCLATURA ESQUADRIAS NOVAS	
EIXOS PILARES	
FRISOS HORIZONTAIS E VERTICAIS NAS FACHADAS	

REVISÃO	10		
REVISÃO	09		
REVISÃO	08		
REVISÃO	07		
REVISÃO	06		
REVISÃO	05		
REVISÃO	04		
REVISÃO	03		
REVISÃO	02	14/11/2024	ADEQUAÇÕES APÓS ORÇAMENTO
REVISÃO	01	26/09/2023	NOVA CONFIGURAÇÃO DA ESQUADRIA JA 480x150
EMIÇÃO INICIAL	00	17/05/2023	PROPOSTA APROVADA PELA ADMINISTRAÇÃO




TRIBUNAL REGIONAL DO TRABALHO DA 4ª REGIÃO

AV. PRAIA DE BELAS, 1100 - PORTO ALEGRE/RS - BAIRRO MENINO DEUS - CEP 90110-903
SECRETARIA DE MANUTENÇÃO E PROJETOS - PRÉDIO ANEXO ADMINISTRATIVO - 5º ANDAR
FONE: (051) 3255-2804 - sempre@trt4.jus.br


OBRA FORO DE PORTO ALEGRE REFORMA DAS FACHADAS		TRT 4ª REGIÃO
ENDEREÇO AV. PRAIA DE BELAS, 1432 - PORTO ALEGRE/RS		AUTOR PROJETO
AUTOR PROJETO ARQ. PAULA DOS SANTOS - CAU A036440-1	DESENHO ARQ. PAULA	ESCALA INDICADA
CONTEÚDO PRÉDIO 3 FACHADAS - CONSTRUIR		PRANCHIA 04-FAC(FO3)

14/11/2024

POA-FOR-2023 1-ARQ-EXE-4 Fachadas-Constroi-R02.dwg

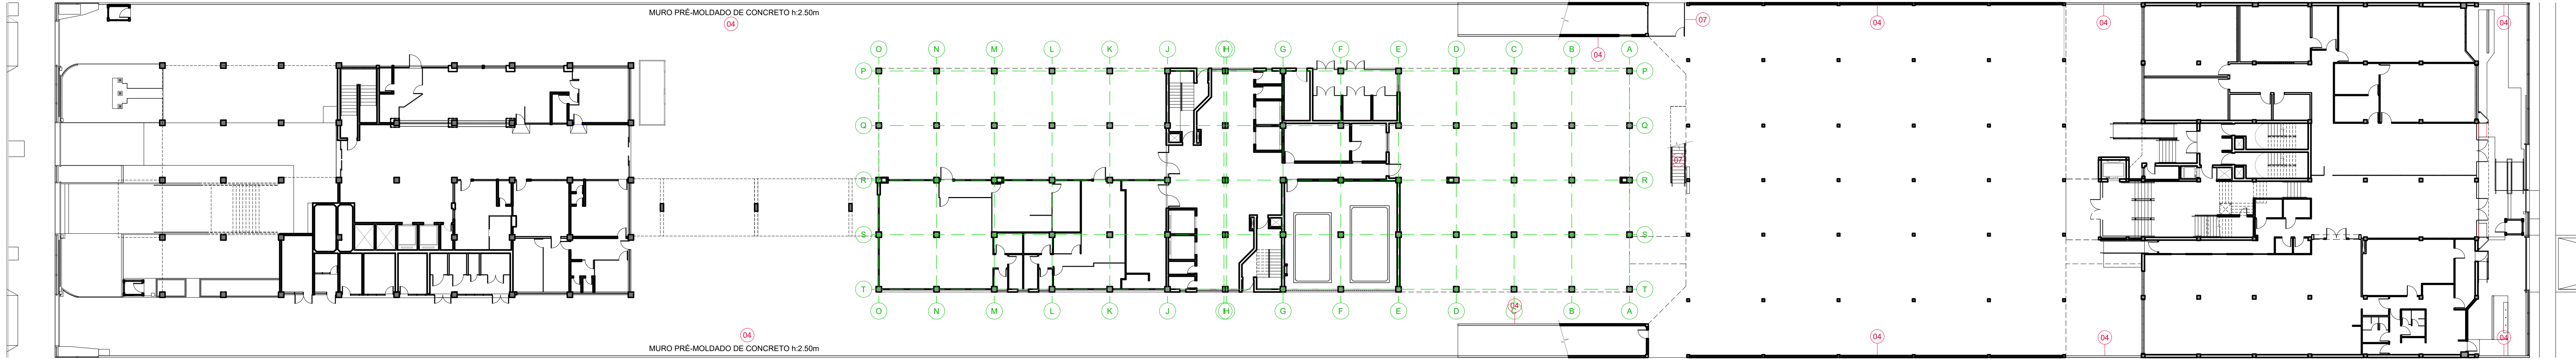


FORO DE PORTO ALEGRE - IMPLANTAÇÃO - INDICAÇÃO DE MUROS E EMPENAS
SITUAÇÃO FINAL
1/250

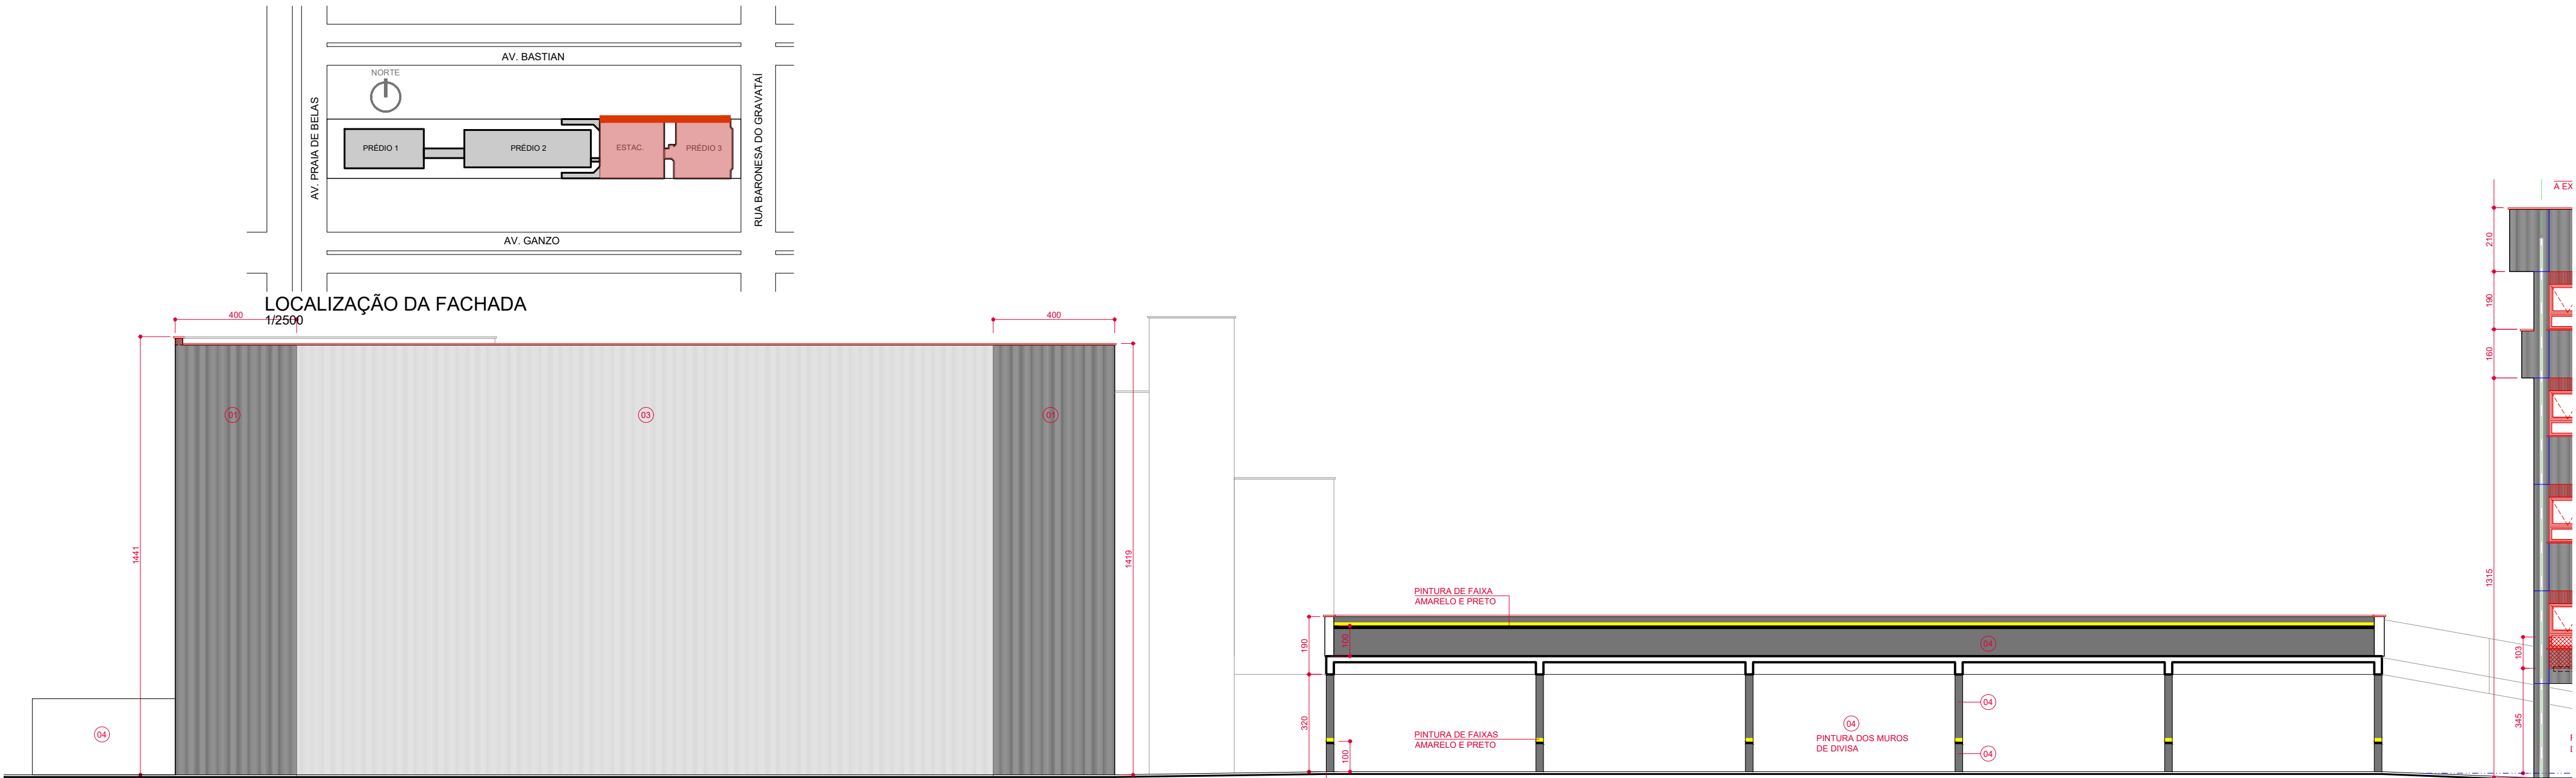

LEGENDA CONSTRUIR	
01	TEXTURA PIGMENTADA COR CINZA ASFALTO
02	TEXTURA PIGMENTADA COR ELEFANTE
03	TEXTURA PIGMENTADA COR OURO BRANCO
04	PINTURA COR CINZA ASFALTO
05	PINTURA COR ELEFANTE
06	PINTURA COR OURO BRANCO
07	PINTURA SOBRE METAL/MADEIRA COR CARVÃO DE LENHA
08	PASTILHA CERÂMICA BRANCA 2x2cm (LIMPEZA, REBOCO E PINTURA)
09	PASTILHA CERÂMICA AZUL 2x2cm (A MANTER)
10	FULGET CINZA (A MANTER)
11	REVESTIMENTO EM ALUMÍNIO (A MANTER)
A CONSTRUIR	
ALVENARIA A CONSTRUIR	
PLATAFORMA METÁLICA A CONSTRUIR	
X450x150	
NOMENCLATURA ESQUADRIAS NOVAS	
EIXOS PILARES	
FRISOS HORIZONTAIS E VERTICAIS NAS FACHADAS	

FORO DE PORTO ALEGRE - PRÉDIO 3 E EDIFÍCIO GARAGEM - FACHADA NORTE E CORTE
SITUAÇÃO FINAL
1/150

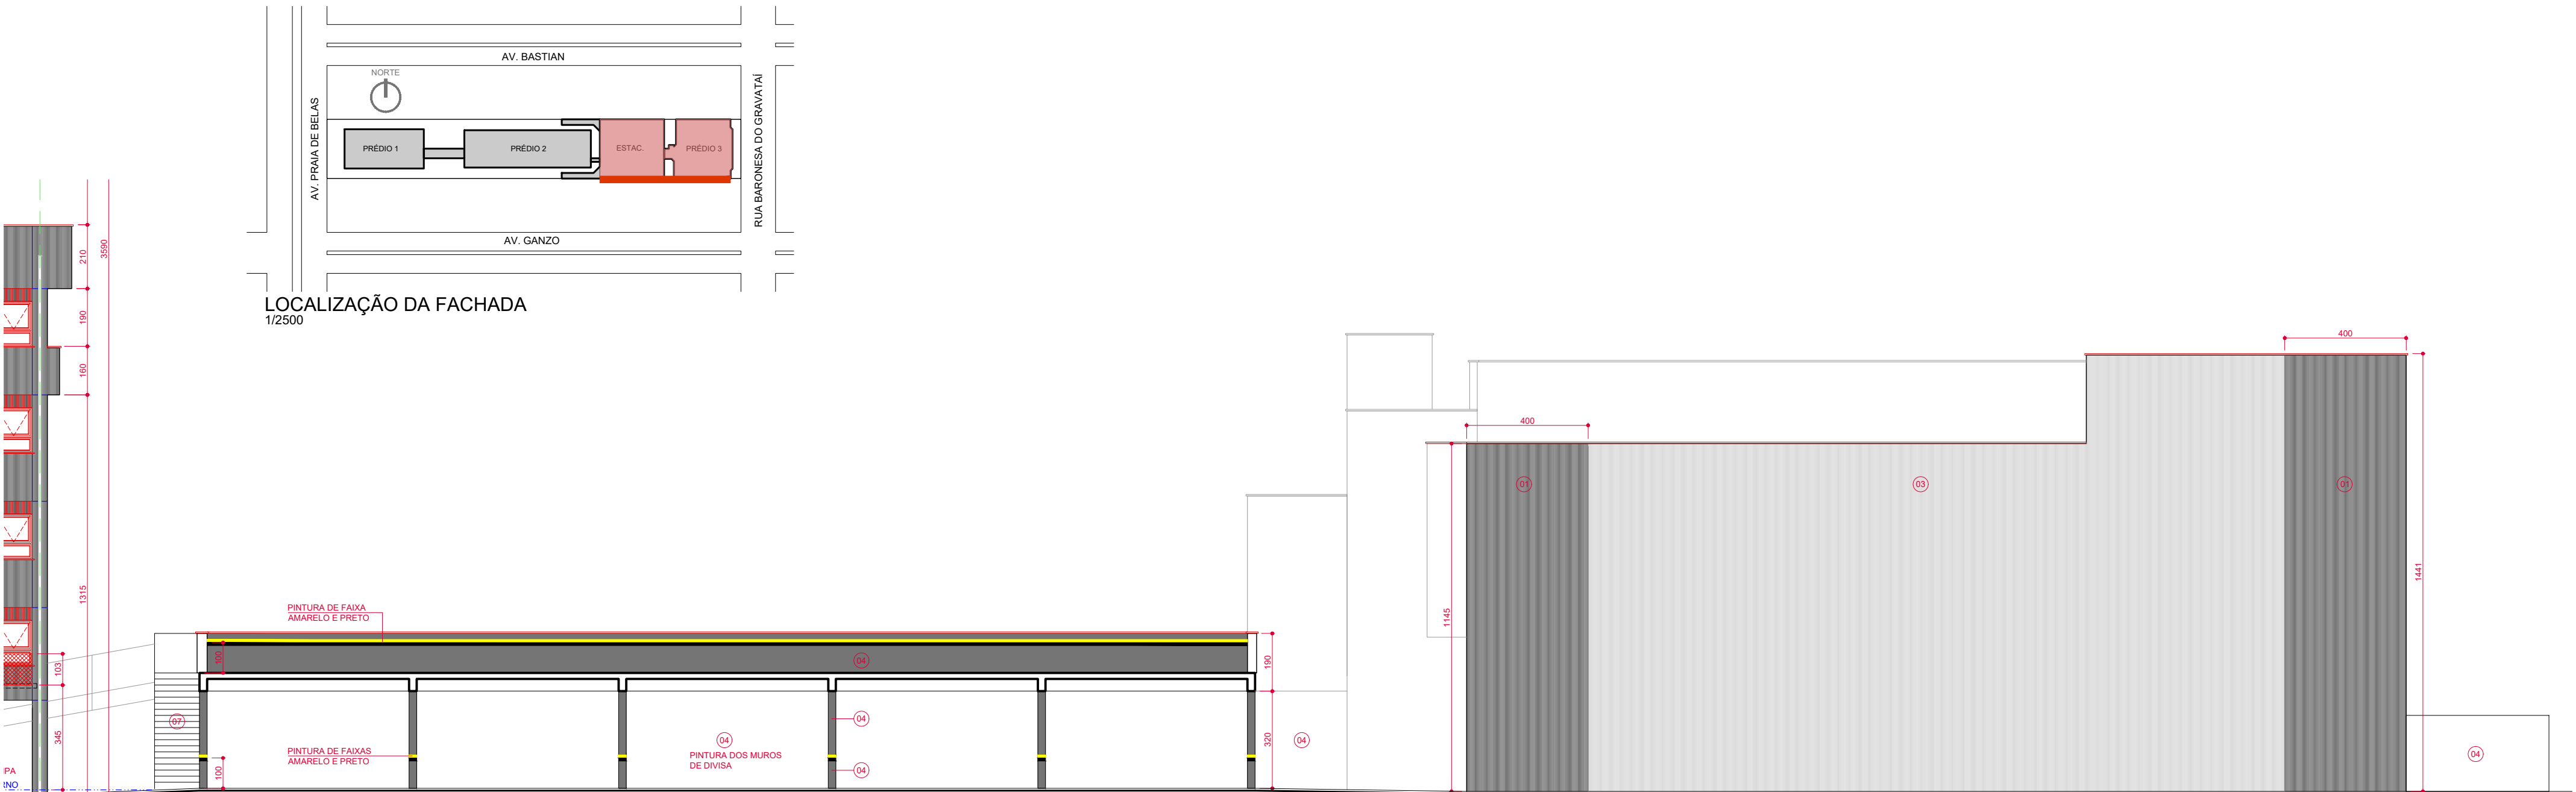

FORO DE PORTO ALEGRE - PRÉDIO 3 E EDIFÍCIO GARAGEM - FACHADA SUL E CORTE
SITUAÇÃO FINAL
1/150

REVISÃO	10		
REVISÃO	09		
REVISÃO	08		
REVISÃO	07		
REVISÃO	06		
REVISÃO	05		
REVISÃO	04		
REVISÃO	03		
REVISÃO	02	14/11/2024	ADEQUAÇÕES APÓS ORÇAMENTO
REVISÃO	01	26/09/2023	NOVA CONFIGURAÇÃO DA ESQUADRIA JA 480x150
EMISSION INICIAL	00	17/05/2023	PROPOSTA APROVADA PELA ADMINISTRAÇÃO



TRIBUNAL REGIONAL DO TRABALHO DA 4ª REGIÃO
AV. PRAIA DE BELAS, 1100 - PORTO ALEGRE/RS - BAIRRO MENINO DEUS - CEP 90110-903
SECRETARIA DE MANUTENÇÃO E PROJETOS - PRÉDIO ANEXO ADMINISTRATIVO - 5º ANDAR
FONE:(51) 3255-2004 - sempre@trt4.jus.br

OBRA
**FORO DE PORTO ALEGRE
REFORMA DAS FACHADAS**

ENDEREÇO
AV. PRAIA DE BELAS, 1432 - PORTO ALEGRE/RS

AUTOR PROJETO
ARQ. PAULA DOS SANTOS - CAU A036440-1

DESENHO
ARQ. PAULA


ESCALA
INDICADA

CONTEÚDO
FORO - INDICAÇÃO MUROS
PRÉDIO 3 E EDIFÍCIO GARAGEM - CONSTRUIR

FRANCHA
05-FAC(FOR)

TRT 4ª REGIÃO



AUTOR PROJETO

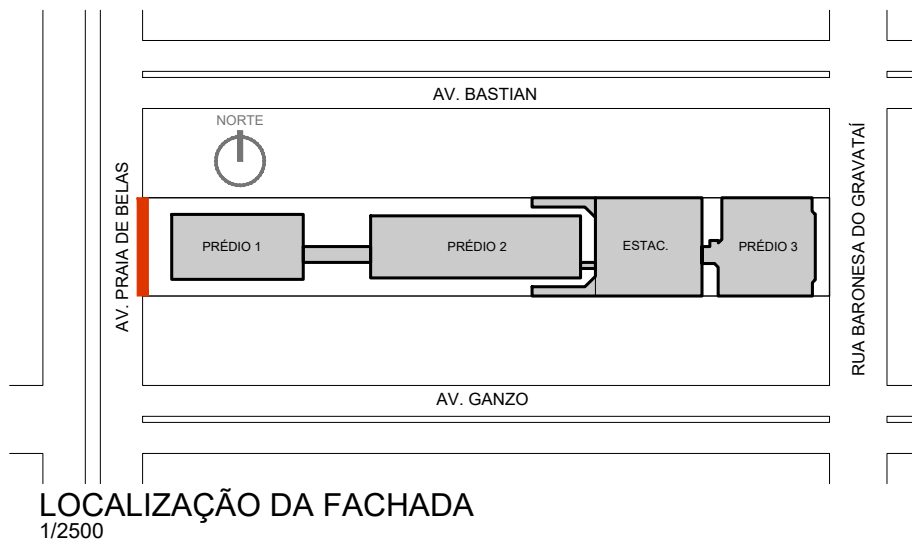


FORO DE PORTO ALEGRE - PRÉDIO 1 - GUARITAS - FACHADA OESTE
SITUAÇÃO FINAL
1/100



FORO DE PORTO ALEGRE - PRÉDIO 1 - GRADIL - FACHADA OESTE
SITUAÇÃO FINAL
1/100

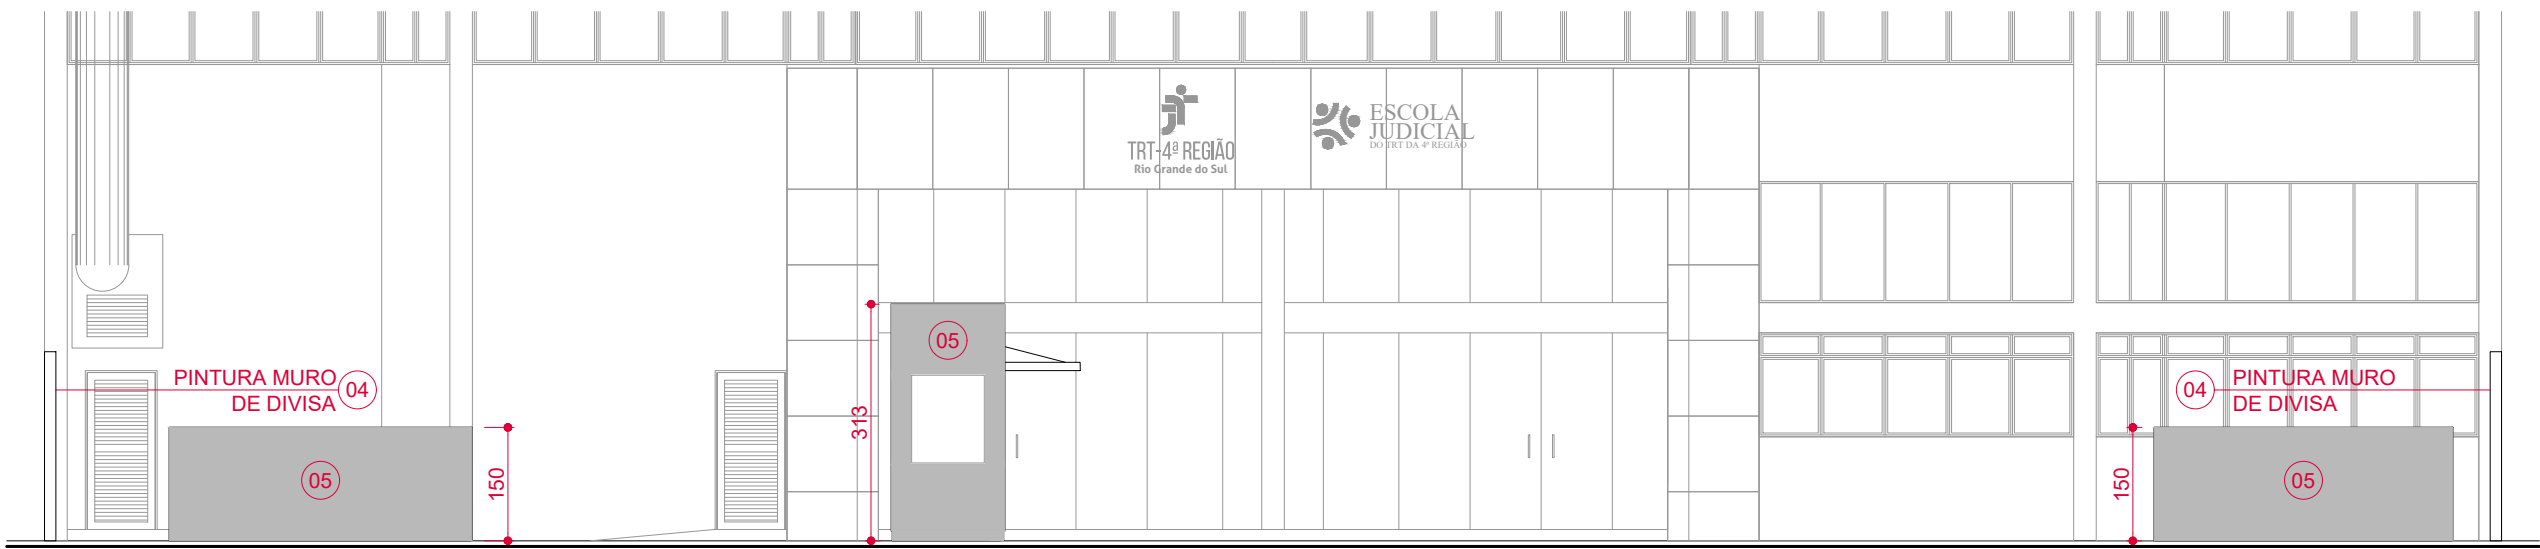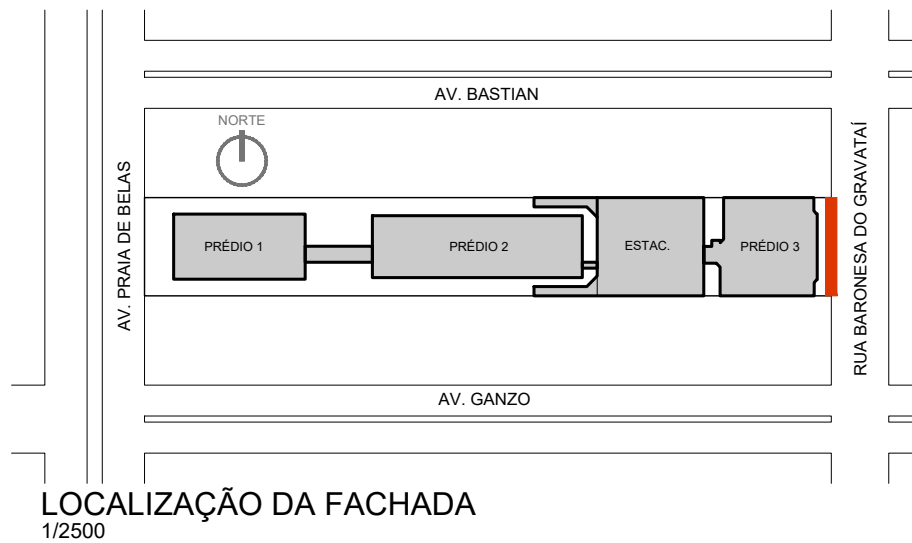

FORO DE PORTO ALEGRE - PRÉDIO 3 - GUARITAS - FACHADA LESTE
SITUAÇÃO FINAL
1/100

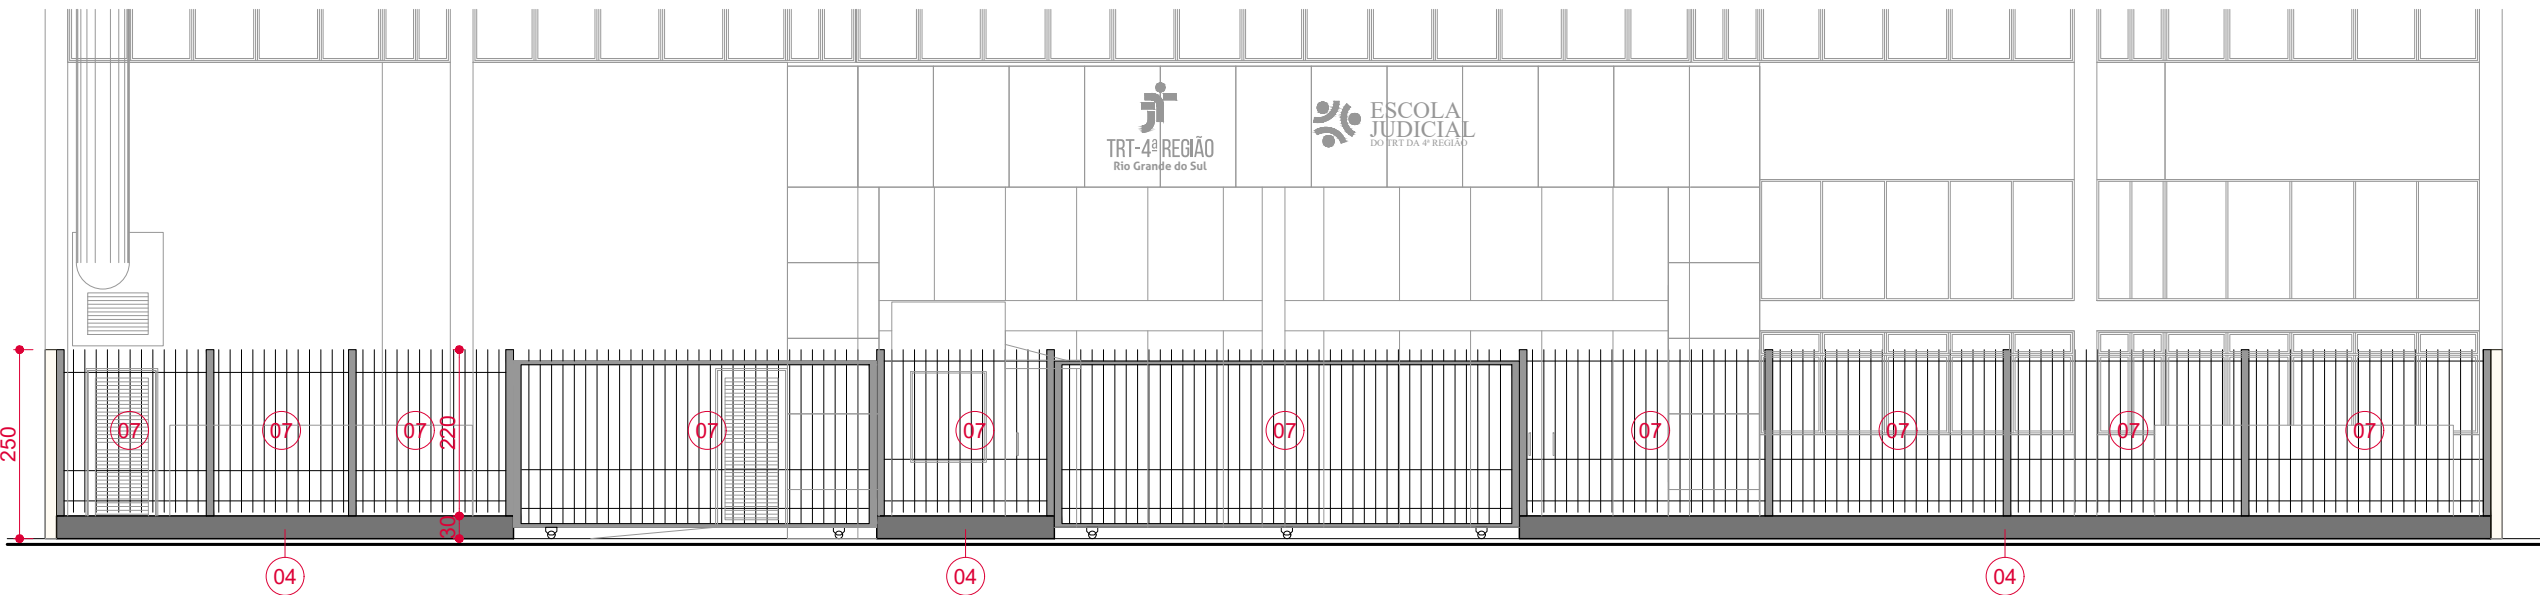

FORO DE PORTO ALEGRE - PRÉDIO 3 - GRADIL - FACHADA LESTE
SITUAÇÃO FINAL
1/100


LEGENDA CONSTRUIR	
01	TEXTURA PIGMENTADA COR CINZA ASFALTO
02	TEXTURA PIGMENTADA COR ELEFANTE
03	TEXTURA PIGMENTADA COR OURO BRANCO
04	PINTURA COR CINZA ASFALTO
05	PINTURA COR ELEFANTE
06	PINTURA COR OURO BRANCO
07	PINTURA SOBRE METAL/MADEIRA COR CARVÃO DE LENHA
08	PASTILHA CERÂMICA BRANCA 2x2cm (LIMPEZA, REBOCO E PINTURA)
09	PASTILHA CERÂMICA AZUL 2x2cm (A MANTER)
10	FULGET CINZA (A MANTER)
11	REVESTIMENTO EM ALUMÍNIO (A MANTER)
A CONSTRUIR	
	ALVENARIA A CONSTRUIR
	PLATAFORMA METÁLICA A CONSTRUIR
XX450x150	NOMENCLATURA ESQUADRIAS NOVAS
	EIXOS PILARES
	FRISOS HORIZONTAIS E VERTICAIS NAS FACHADAS

REVISÃO	10		
REVISÃO	09		
REVISÃO	08		
REVISÃO	07		
REVISÃO	06		
REVISÃO	05		
REVISÃO	04		
REVISÃO	03		
REVISÃO	02	14/11/2024	ADEQUAÇÕES APÓS ORÇAMENTO
REVISÃO	01	26/09/2023	NOVA CONFIGURAÇÃO DA ESQUADRIA JA 480x150
EMIÇÃO INICIAL	00	17/05/2023	PROPOSTA APROVADA PELA ADMINISTRAÇÃO



TRIBUNAL REGIONAL DO TRABALHO DA 4ª REGIÃO
AV. PRAIA DE BELAS, 1100 - PORTO ALEGRE/RS - BAIRRO MENINO DEUS - CEP 90110-903
SECRETARIA DE MANUTENÇÃO E PROJETOS - PRÉDIO ANEXO ADMINISTRATIVO - 5º ANDAR
FONE:(051) 3255-2804 - sempro@trt4.jus.br


OBRA FORO DE PORTO ALEGRE REFORMA DAS FACHADAS		TRT 4ª REGIÃO
ENDEREÇO AV. PRAIA DE BELAS, 1432 - PORTO ALEGRE/RS		AUTOR PROJETO
AUTOR PROJETO ARQ. PAULA DOS SANTOS - CAU A036440-1	DESENHO ARQ. PAULA	ESCALA INDICADA
CONTEÚDO PRÉDIOS 1 E 3 GUARITAS E GRADIS - CONSTRUIR		PRANCHA 06-FAC(FOR)

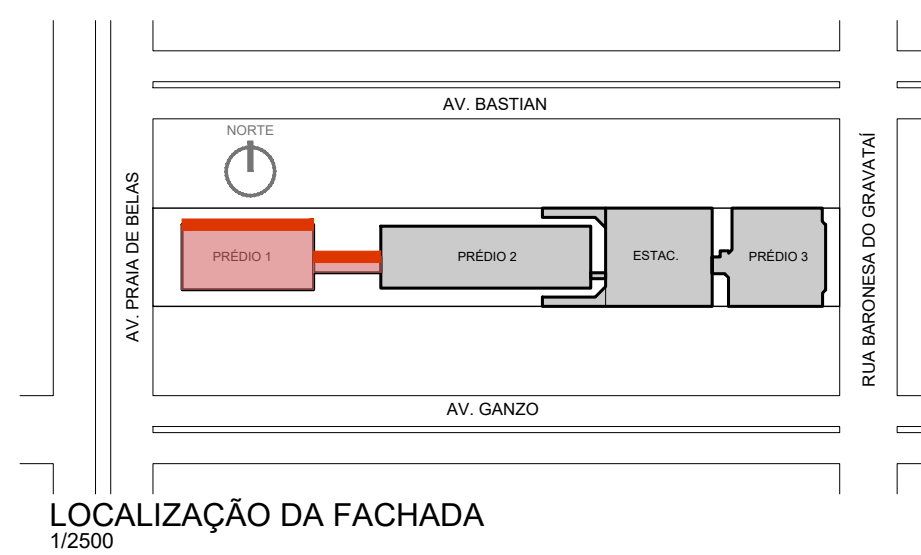

LOCALIZAÇÃO DA FACHADA
1/2500




FÓRO DE PORTO ALEGRE - PRÉDIO 1 E PASSARELA - FACHADA NORTE
SITUAÇÃO FINAL
1/100

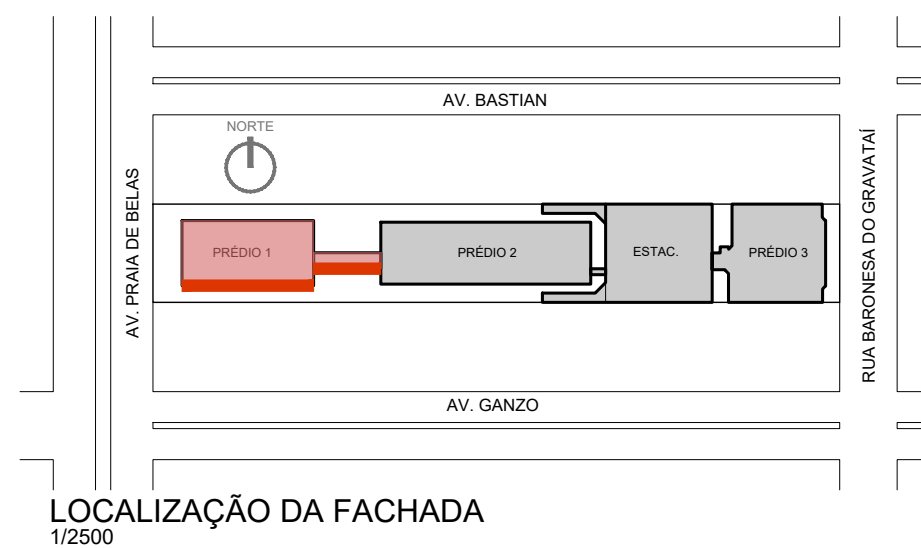


LOCALIZAÇÃO DA FACHADA
1/2500




FORO DE PORTO ALEGRE - PRÉDIO 1 E PASSARELA - FACHADA SUL
SITUAÇÃO FINAL
1/100

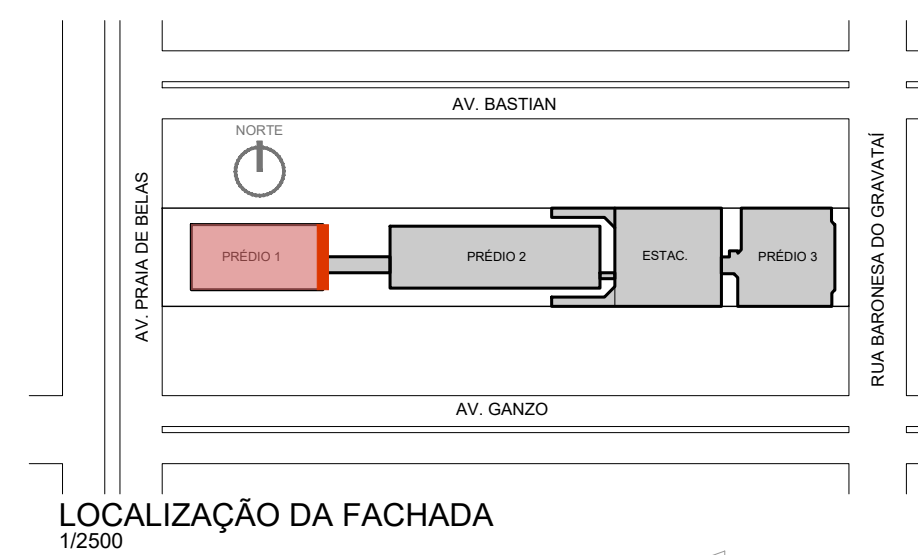


LOCALIZAÇÃO DA FACHADA
1/2500

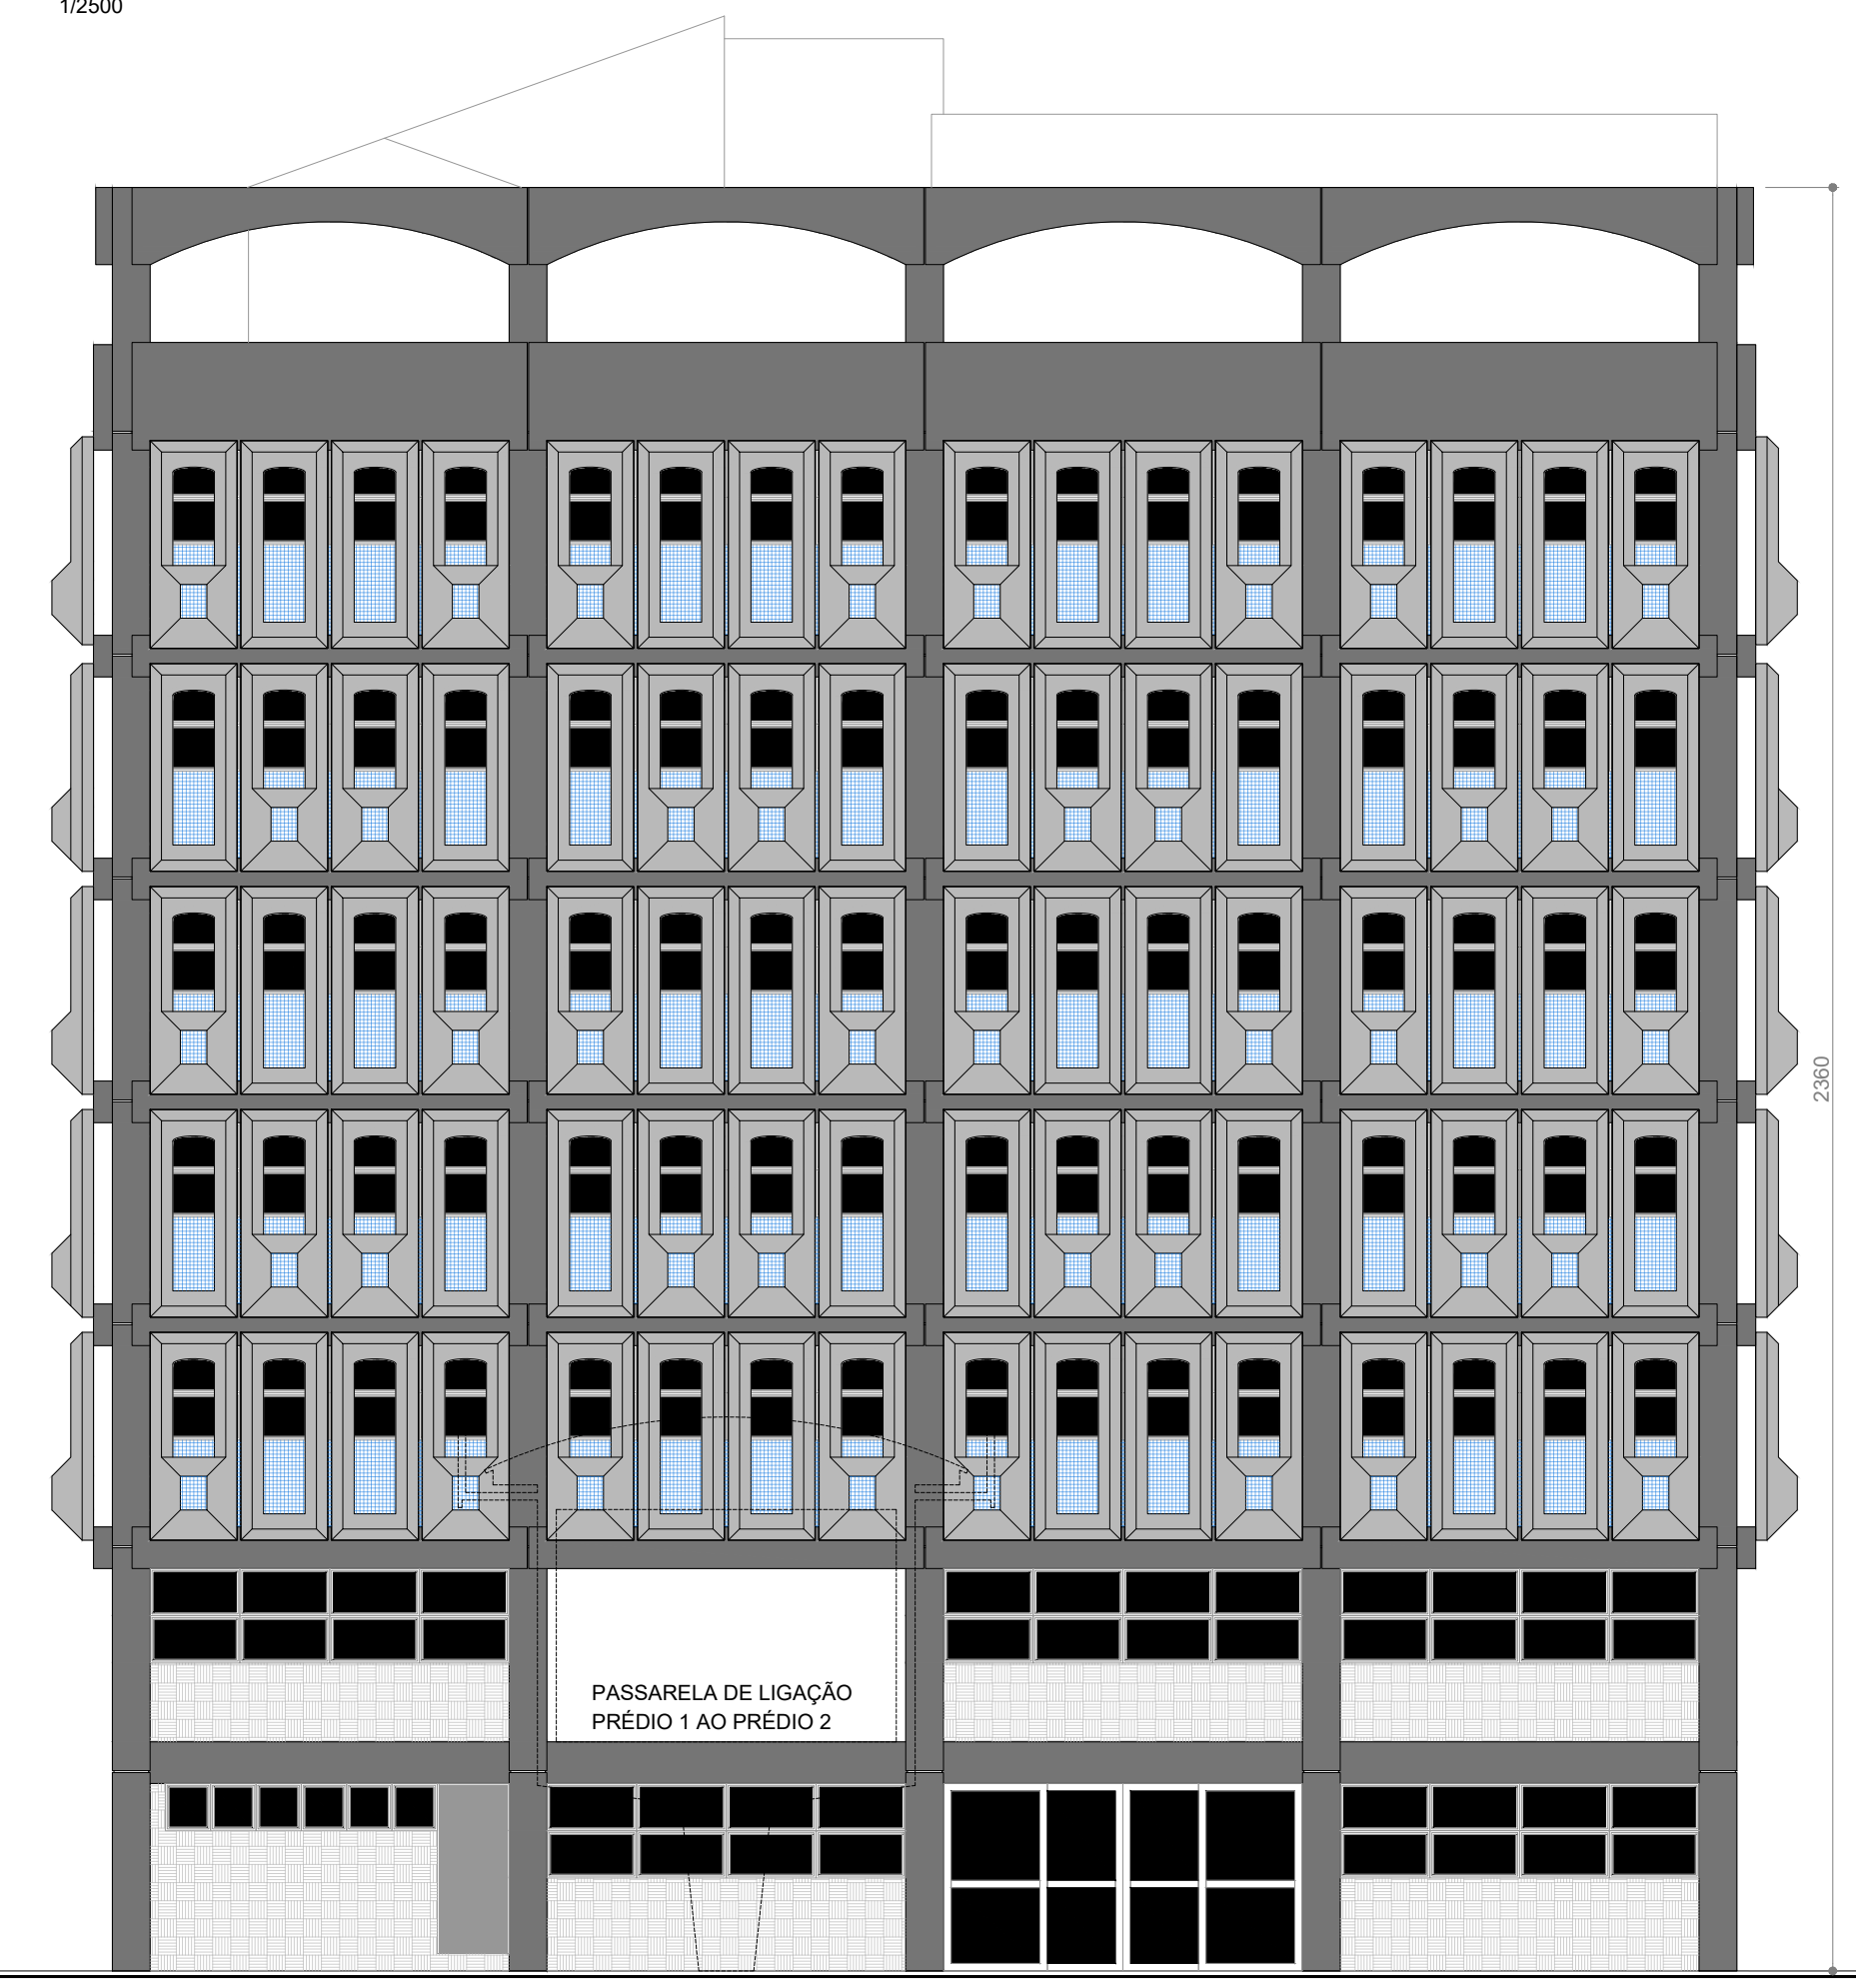

FORO DE PORTO ALEGRE - PRÉDIO 1 - FACHADA LESTE
SITUAÇÃO FINAL
1/100

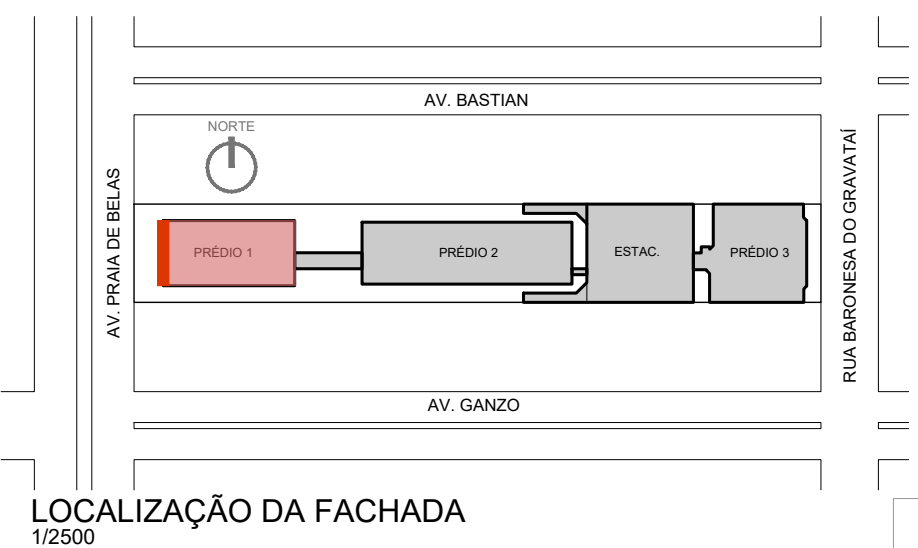


LOCALIZAÇÃO DA FACHADA
1/2500

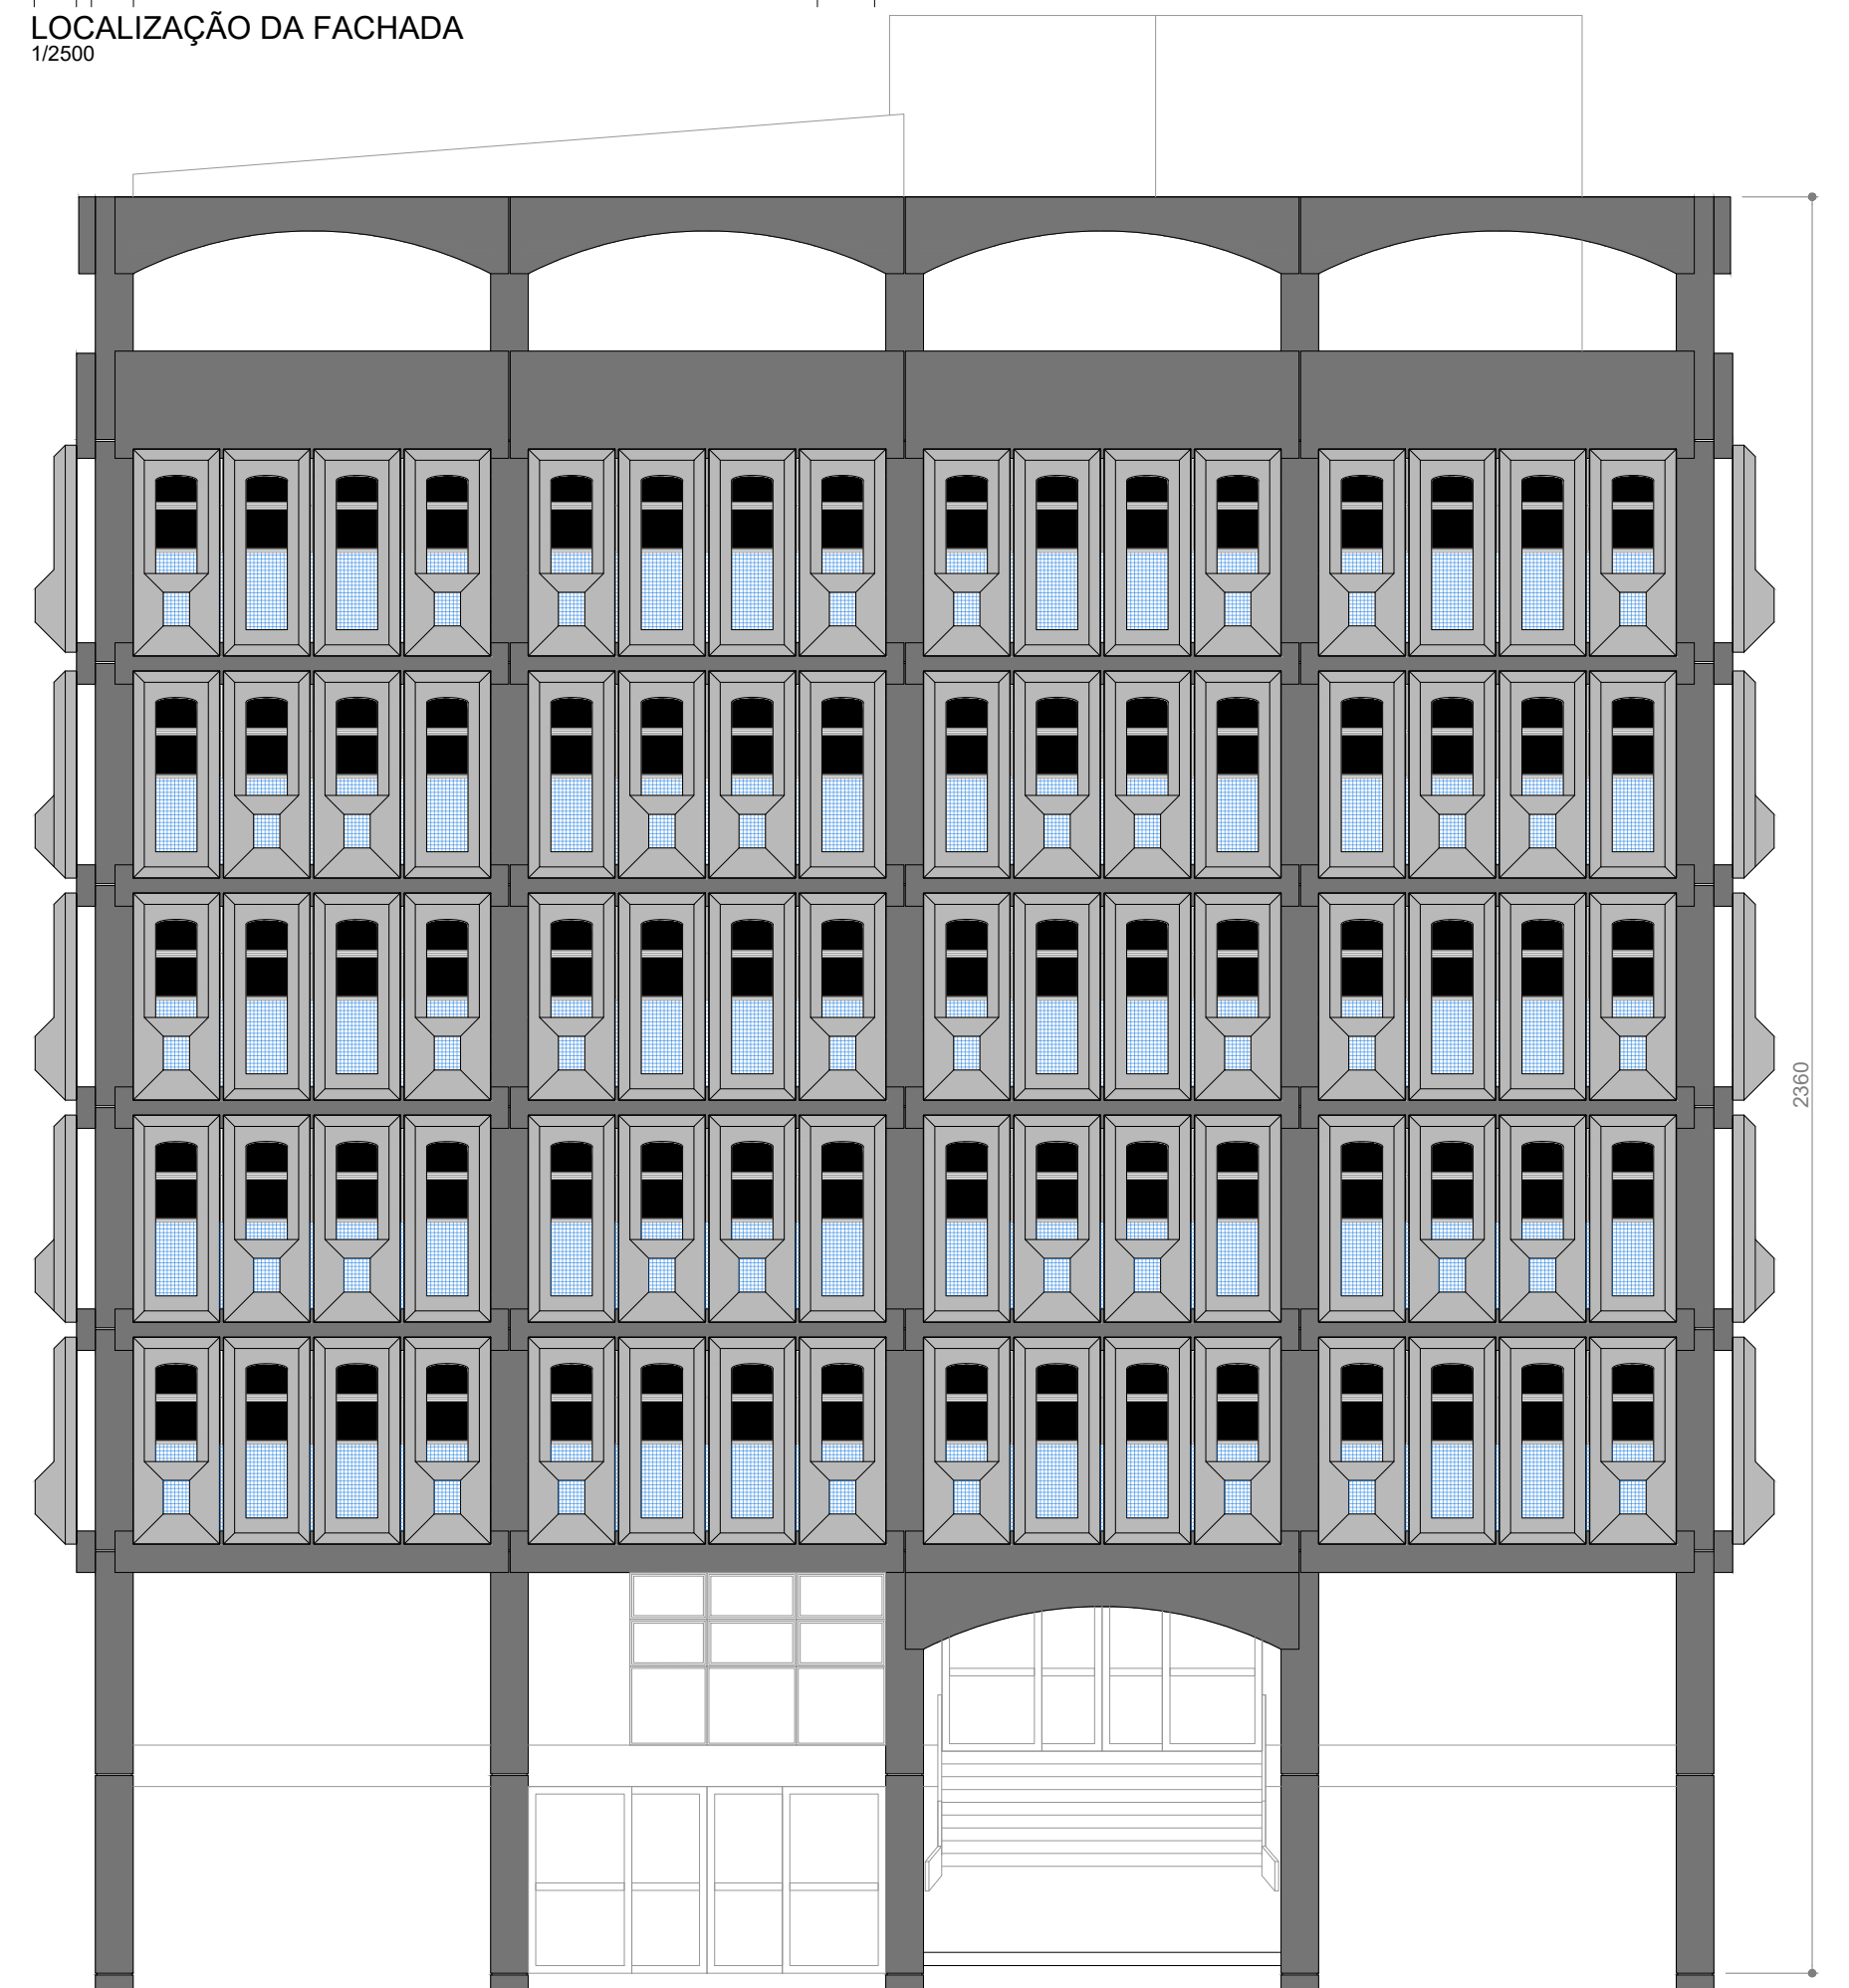


FORO DE PORTO ALEGRE - PRÉDIO 1 - FACHADA OESTE
SITUAÇÃO FINAL
1/100

LEGENDA	
REVESTIMENTOS NOVOS E A MANTER	
TEXTURA PIGMENTADA COR CINZA ASFALTO	
TEXTURA PIGMENTADA COR ELEFANTE	
TEXTURA PIGMENTADA COR OURO BRANCO	
PINTURA COR CINZA ASFALTO	
PINTURA COR ELEFANTE	
PINTURA COR OURO BRANCO	
PINTURA SOBRE METAL/MADEIRA COR CARVÃO DE LENHA	
PASTILHA CERÂMICA BRANCA 2x2cm (LIMPEZA, REBOCO E PINTURA)	
PASTILHA CERÂMICA AZUL 2x2cm (A MANTER)	
FULGET CINZA (A MANTER)	
EIXOS PILARES	


REVISÃO	10		
REVISÃO	09		
REVISÃO	08		
REVISÃO	07		
REVISÃO	06		
REVISÃO	05		
REVISÃO	04		
REVISÃO	03		
REVISÃO	02	14/11/2024	ADEQUAÇÕES APÓS ORÇAMENTO
REVISÃO	01	26/09/2023	NOVA CONFIGURAÇÃO DA ESQUADRIA JÁ 480x150
EMISSÃO INICIAL	00	17/05/2023	PROPOSTA APROVADA PELA ADMINISTRAÇÃO

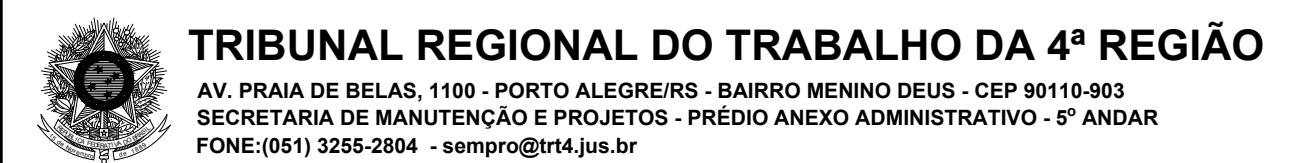


OBRA		TÍT. 4ª. REGIÃO	
FORO DE PORTO ALEGRE			
REFORMA DAS FACHADAS			
ENDEREÇO			
AV. PRAIA DE BELAS, 1432 - PORTO ALEGRE/RS			
AUTOR PROJETO			
ARQ. PAULA DOS SANTOS - CAU A036440-1			
CONTEÚDO			
PRÉDIO 1 FACHADAS - SITUAÇÃO FINAL			
		01-FAF(FO1)	

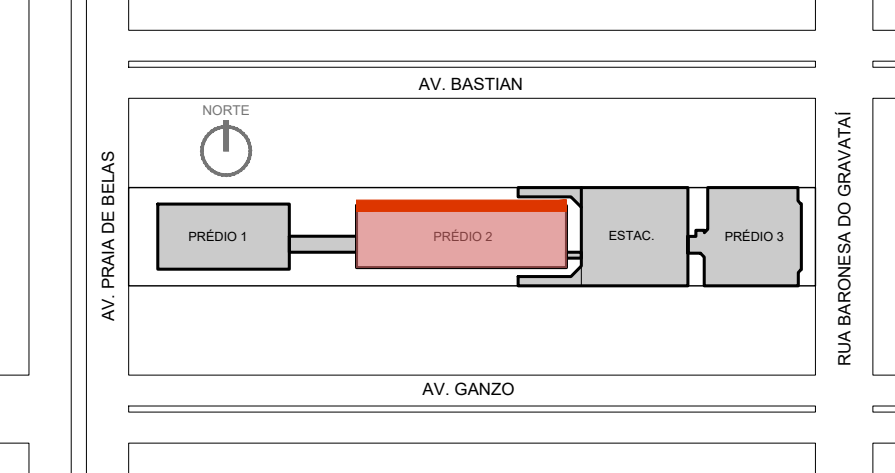


LOCALIZAÇÃO DA FACHADA
1/2500

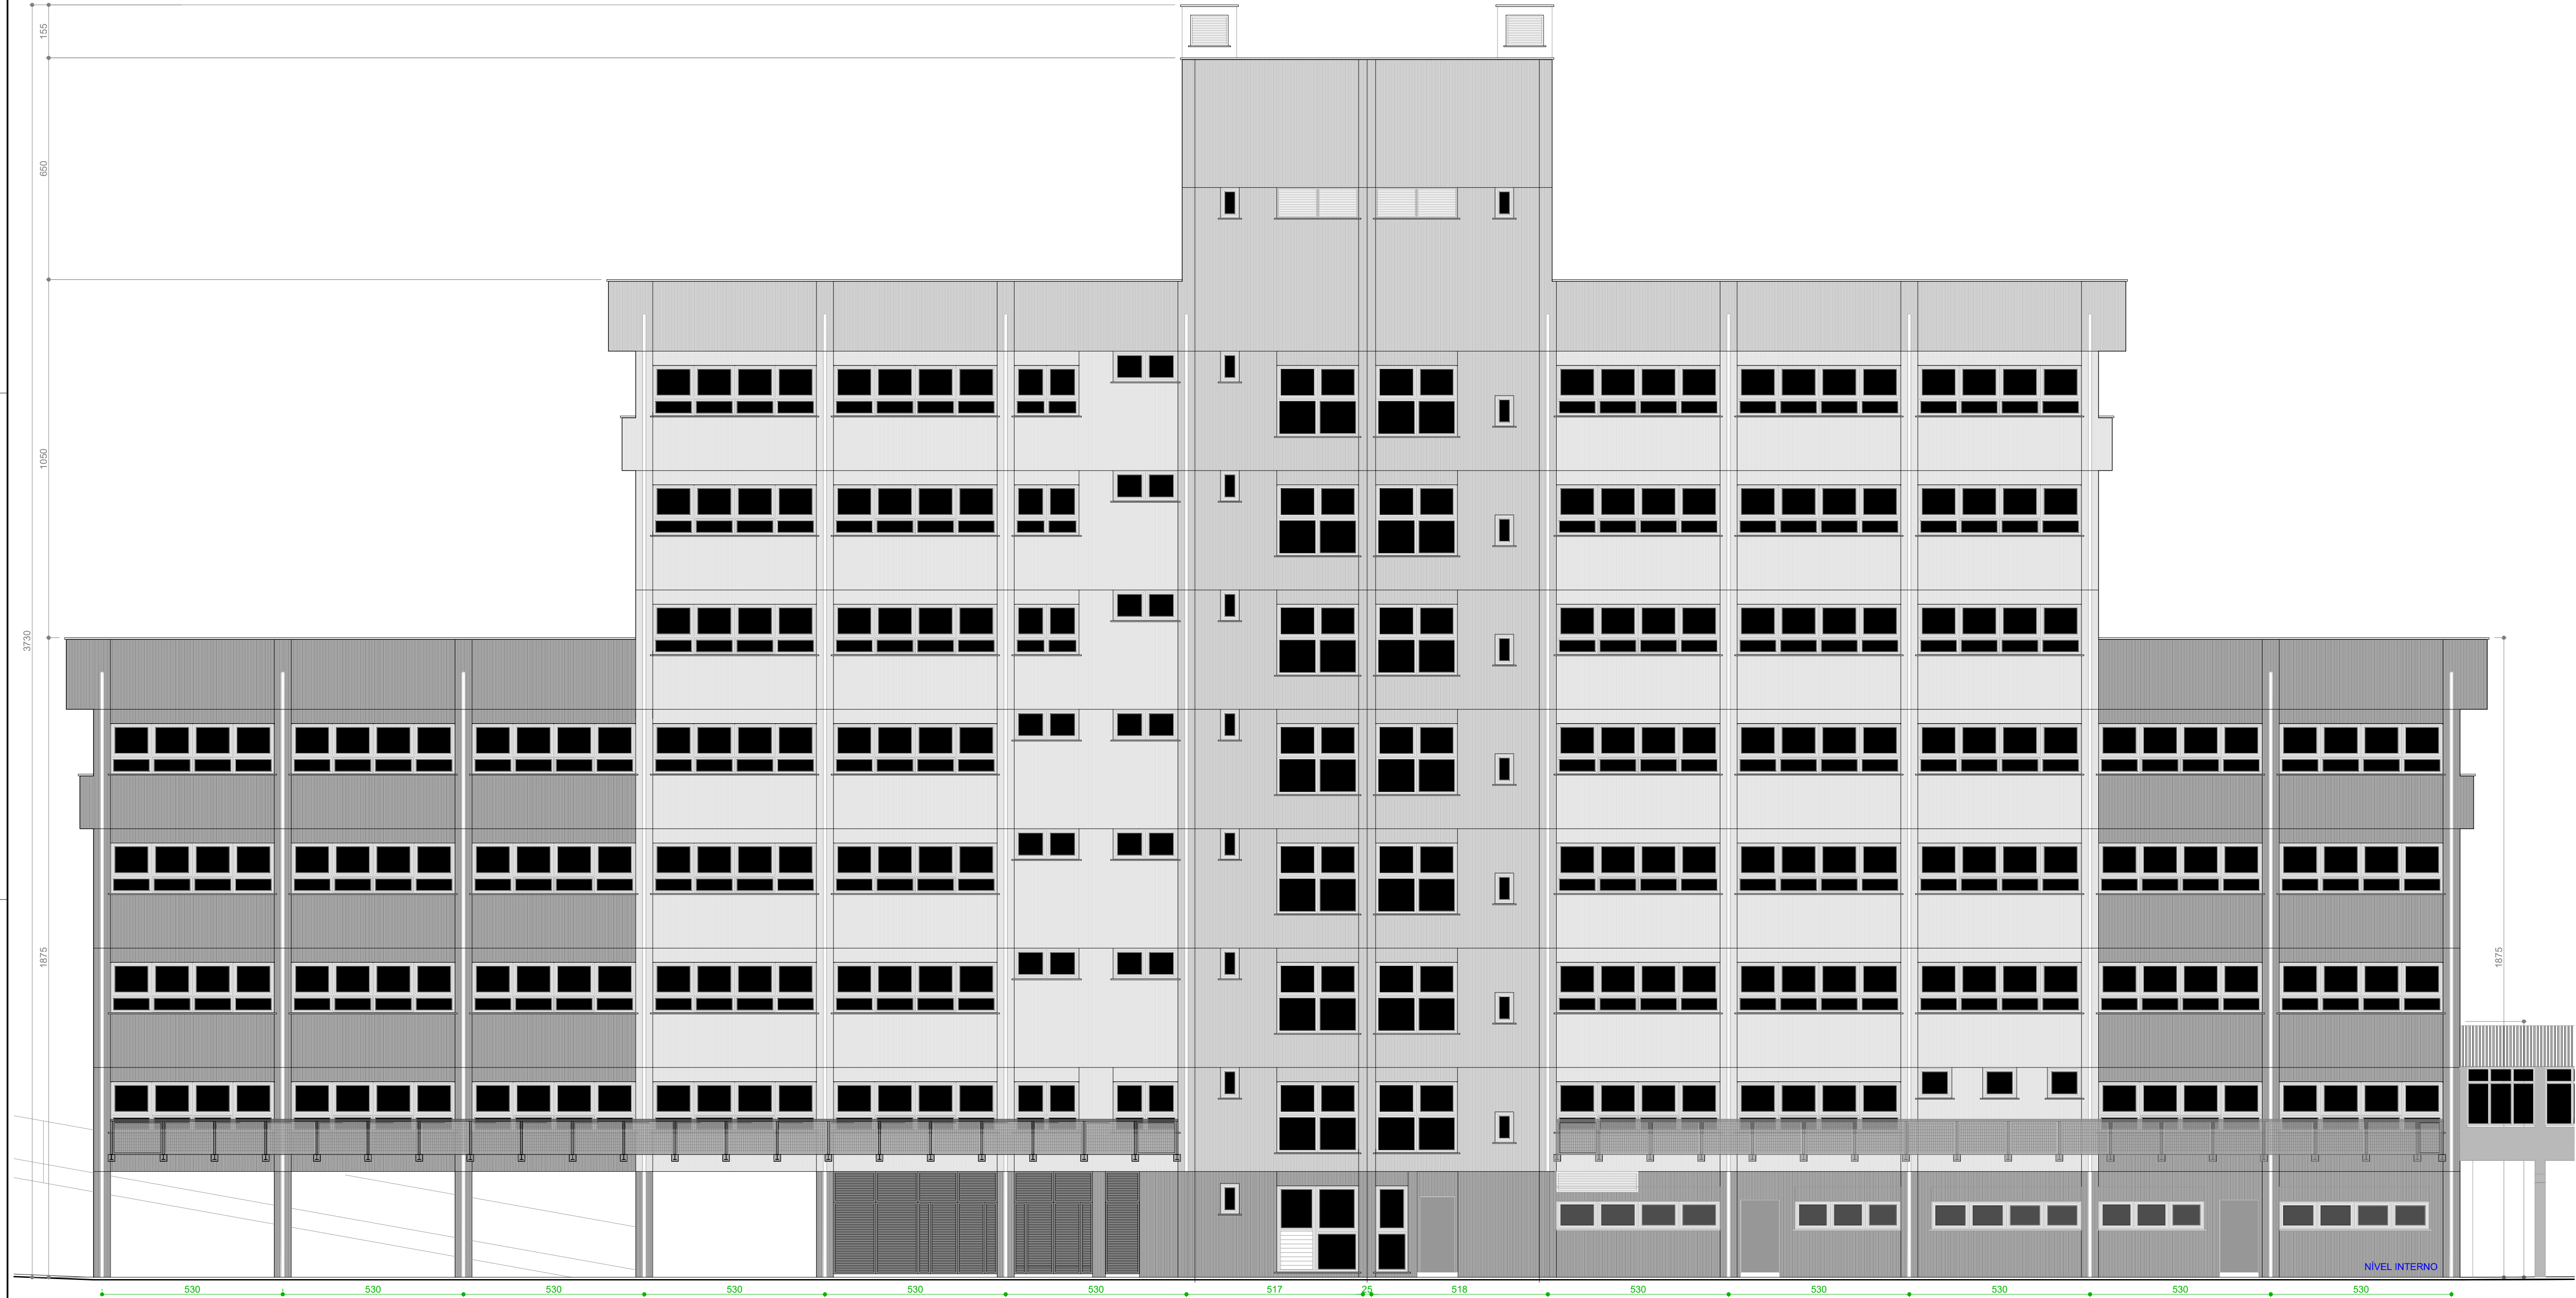

FORO DE PORTO ALEGRE - PRÉDIO 2 - FACHADA NORTE
SITUAÇÃO FINAL
1/100

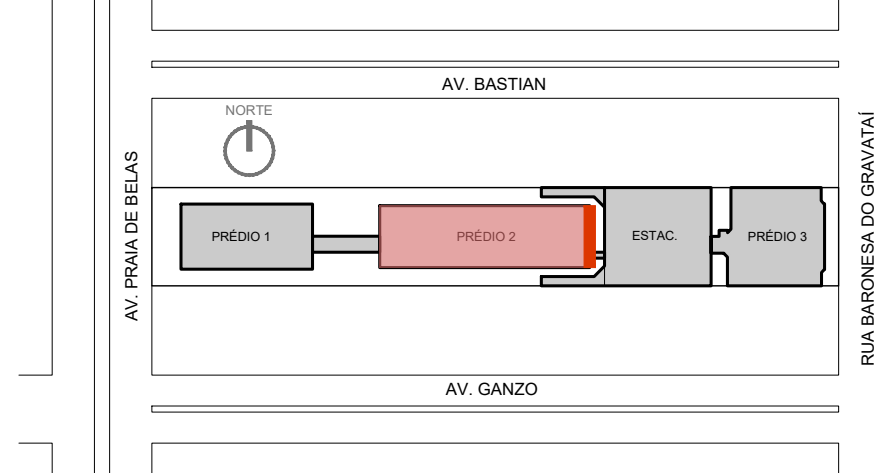

LOCALIZAÇÃO DA FACHADA
1/2500

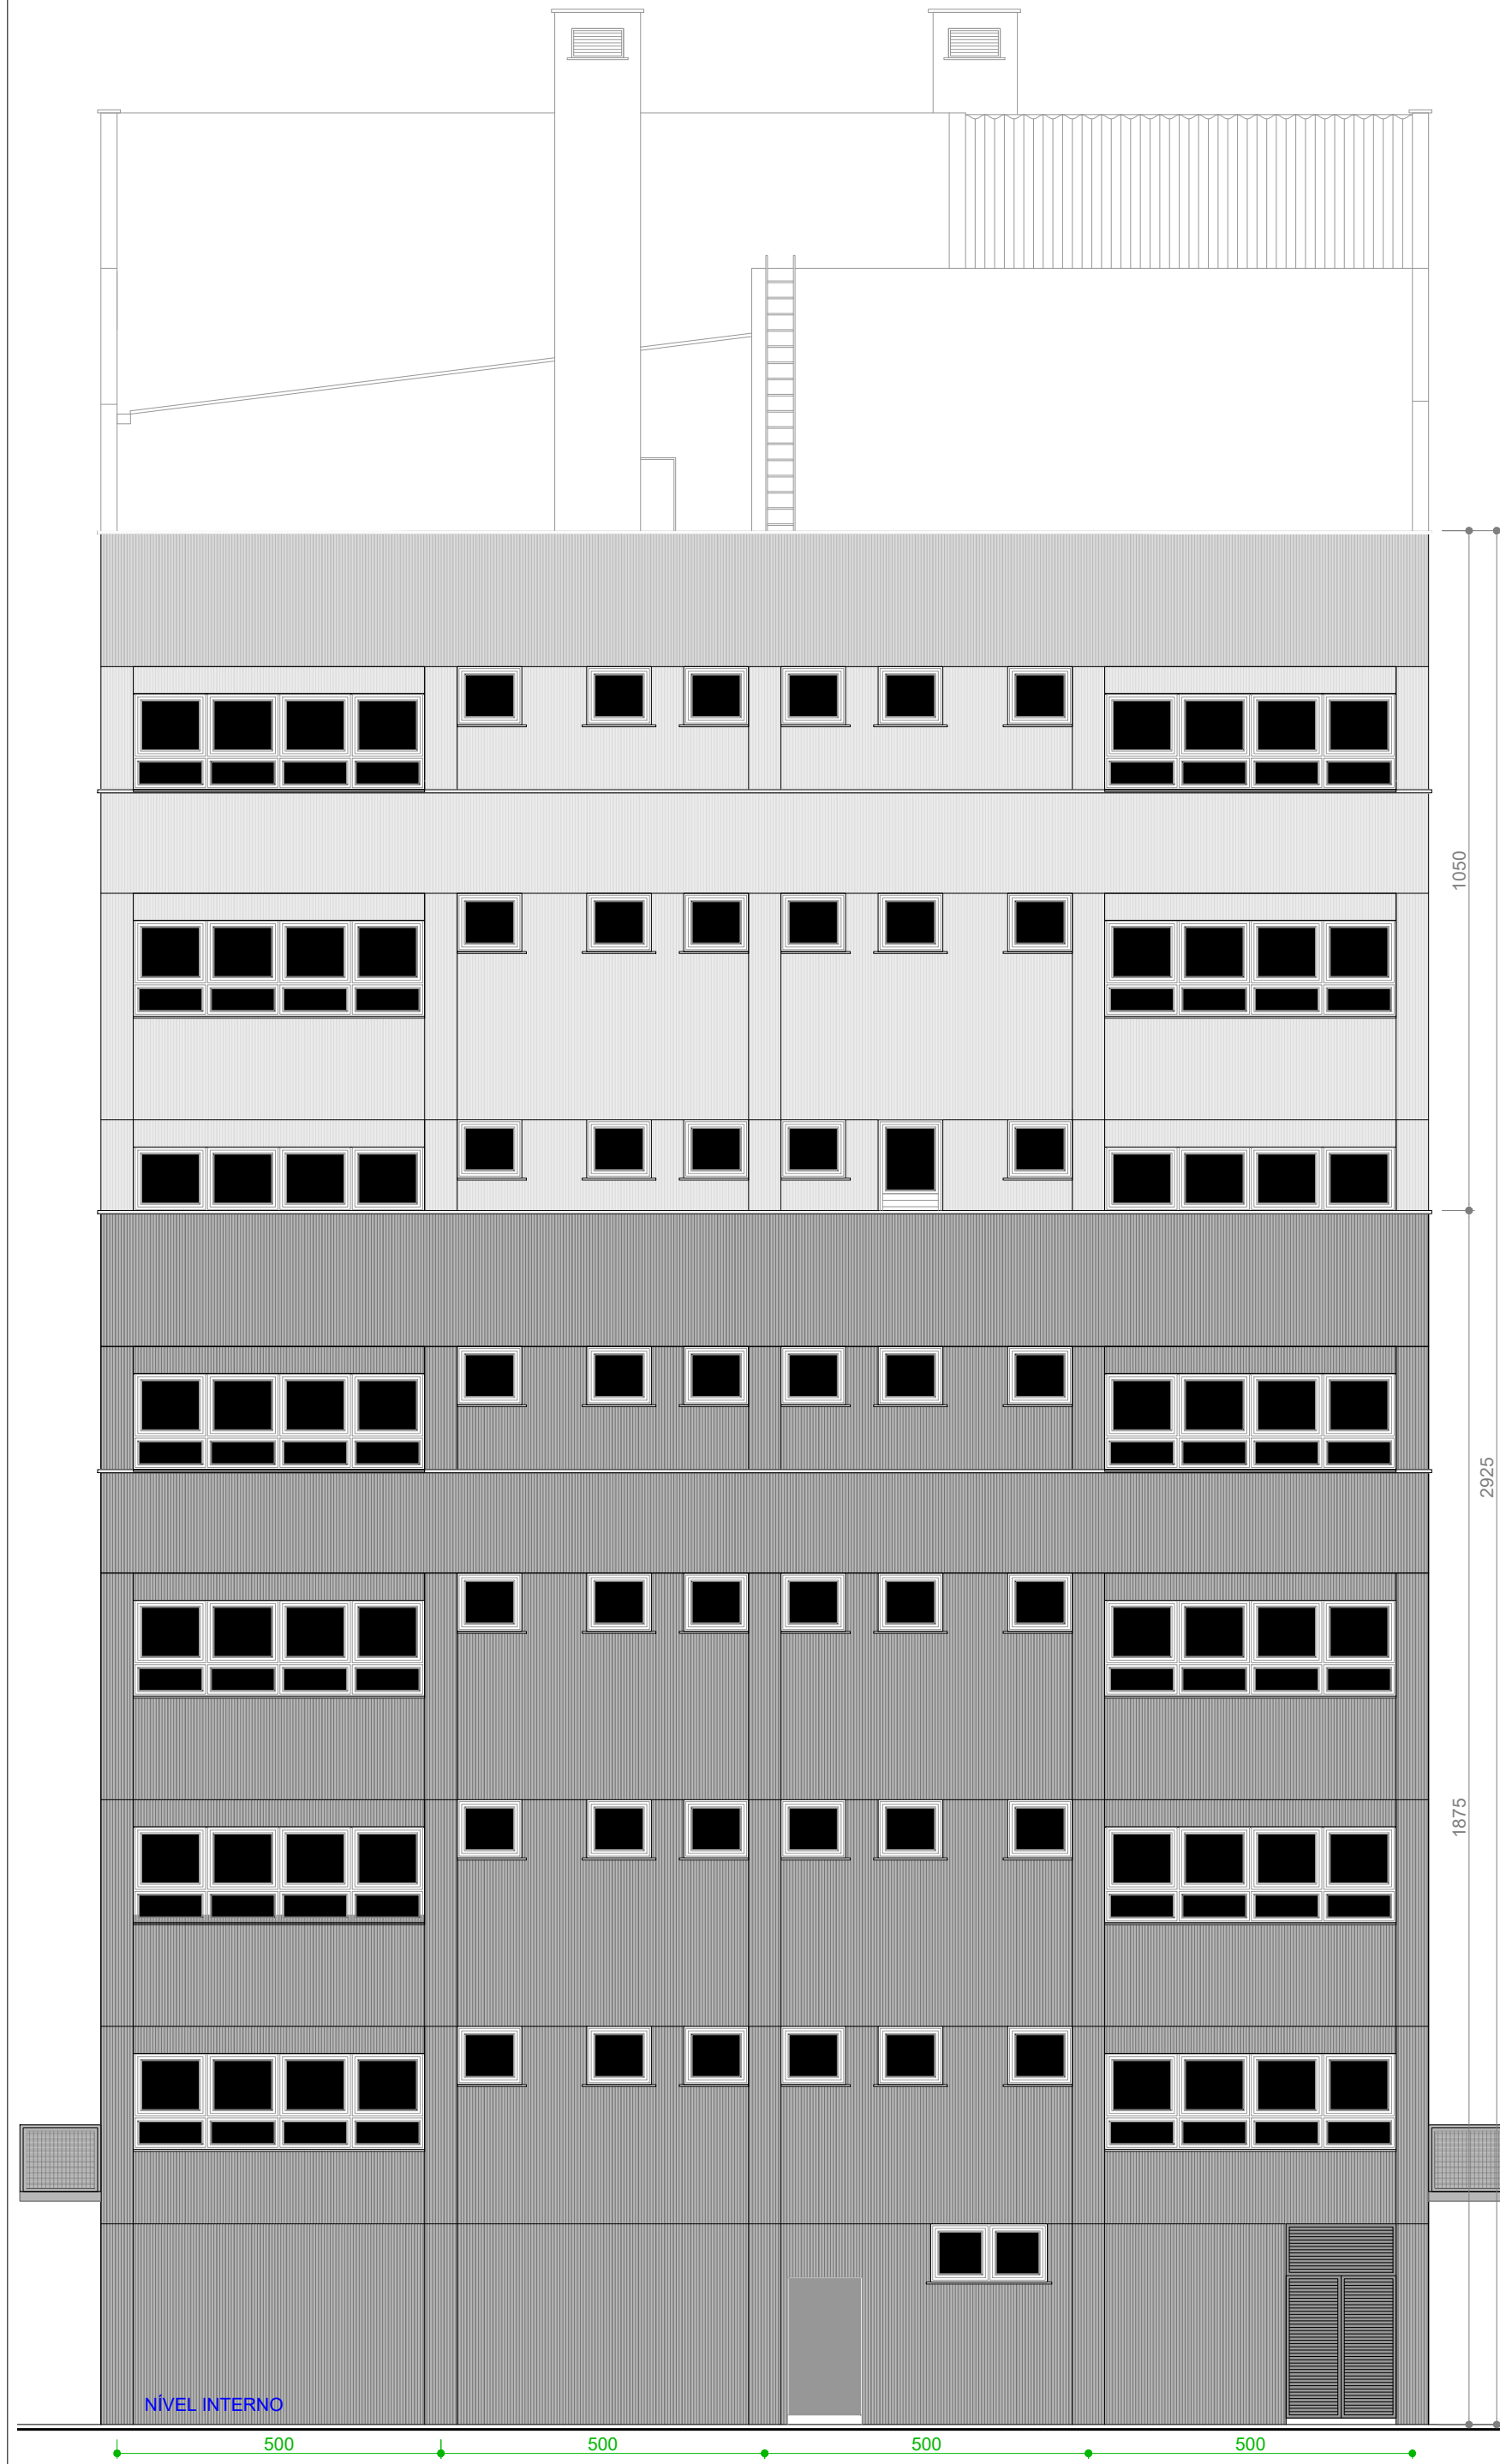

FORO DE PORTO ALEGRE - PRÉDIO 2 - FACHADA LESTE
SITUAÇÃO FINAL
1/100

LEGENDA	
REVESTIMENTOS NOVOS E A MANTER	
	TEXTURA PIGMENTADA COR CINZA ASFALTO
	TEXTURA PIGMENTADA COR ELEFANTE
	TEXTURA PIGMENTADA COR OURO BRANCO
	PINTURA COR CINZA ASFALTO
	PINTURA COR ELEFANTE
	PINTURA COR OURO BRANCO
	PINTURA SOBRE METAL/MADEIRA COR CARVÃO DE LENHA
	PASTILHA CERÂMICA BRANCA 2x2cm (LIMPEZA, REBOCO E PINTURA)
	PASTILHA CERÂMICA AZUL 2x2cm (A MANTER)
	FULGET CINZA (A MANTER)
EIXOS PILARES	



REVISÃO	10		
REVISÃO	09		
REVISÃO	08		
REVISÃO	07		
REVISÃO	06		
REVISÃO	05		
REVISÃO	04		
REVISÃO	03		
REVISÃO	02	14/11/2024	ADEQUAÇÕES APÓS ORÇAMENTO
REVISÃO	01	26/09/2023	NOVA CONFIGURAÇÃO DA ESQUADRIA JA 480x150
REVISÃO	00	17/05/2023	PROPOSTA APROVADA PELA ADMINISTRAÇÃO




TRIBUNAL REGIONAL DO TRABALHO DA 4ª REGIÃO
AV. PRAIA DE BELAS, 1100 - PORTO ALEGRE/RS - BAIRRO MENINO DEUS - CEP 90110-903
SECRETARIA DE MANUTENÇÃO E PROJETOS - PRÉDIO ANEXO ADMINISTRATIVO - 5º ANDAR
FONE: (051) 3255-2804 - sempre@trt4.jus.br


GBRA FORO DE PORTO ALEGRE REFORMA DAS FACHADAS		TRT 4ª REGIÃO	
ENDEREÇO AV. PRAIA DE BELAS, 1432 - PORTO ALEGRE/RS		AUTOR PROJETO	
AUTOR PROJETO ARQ. PAULA DOS SANTOS - CAU A036440-1		ESCALA INDICADA	
CONTEÚDO PRÉDIO 2 FACHADAS NORTE E LESTE - SITUAÇÃO FINAL		FRANCHA	

02-FAF(FO2)

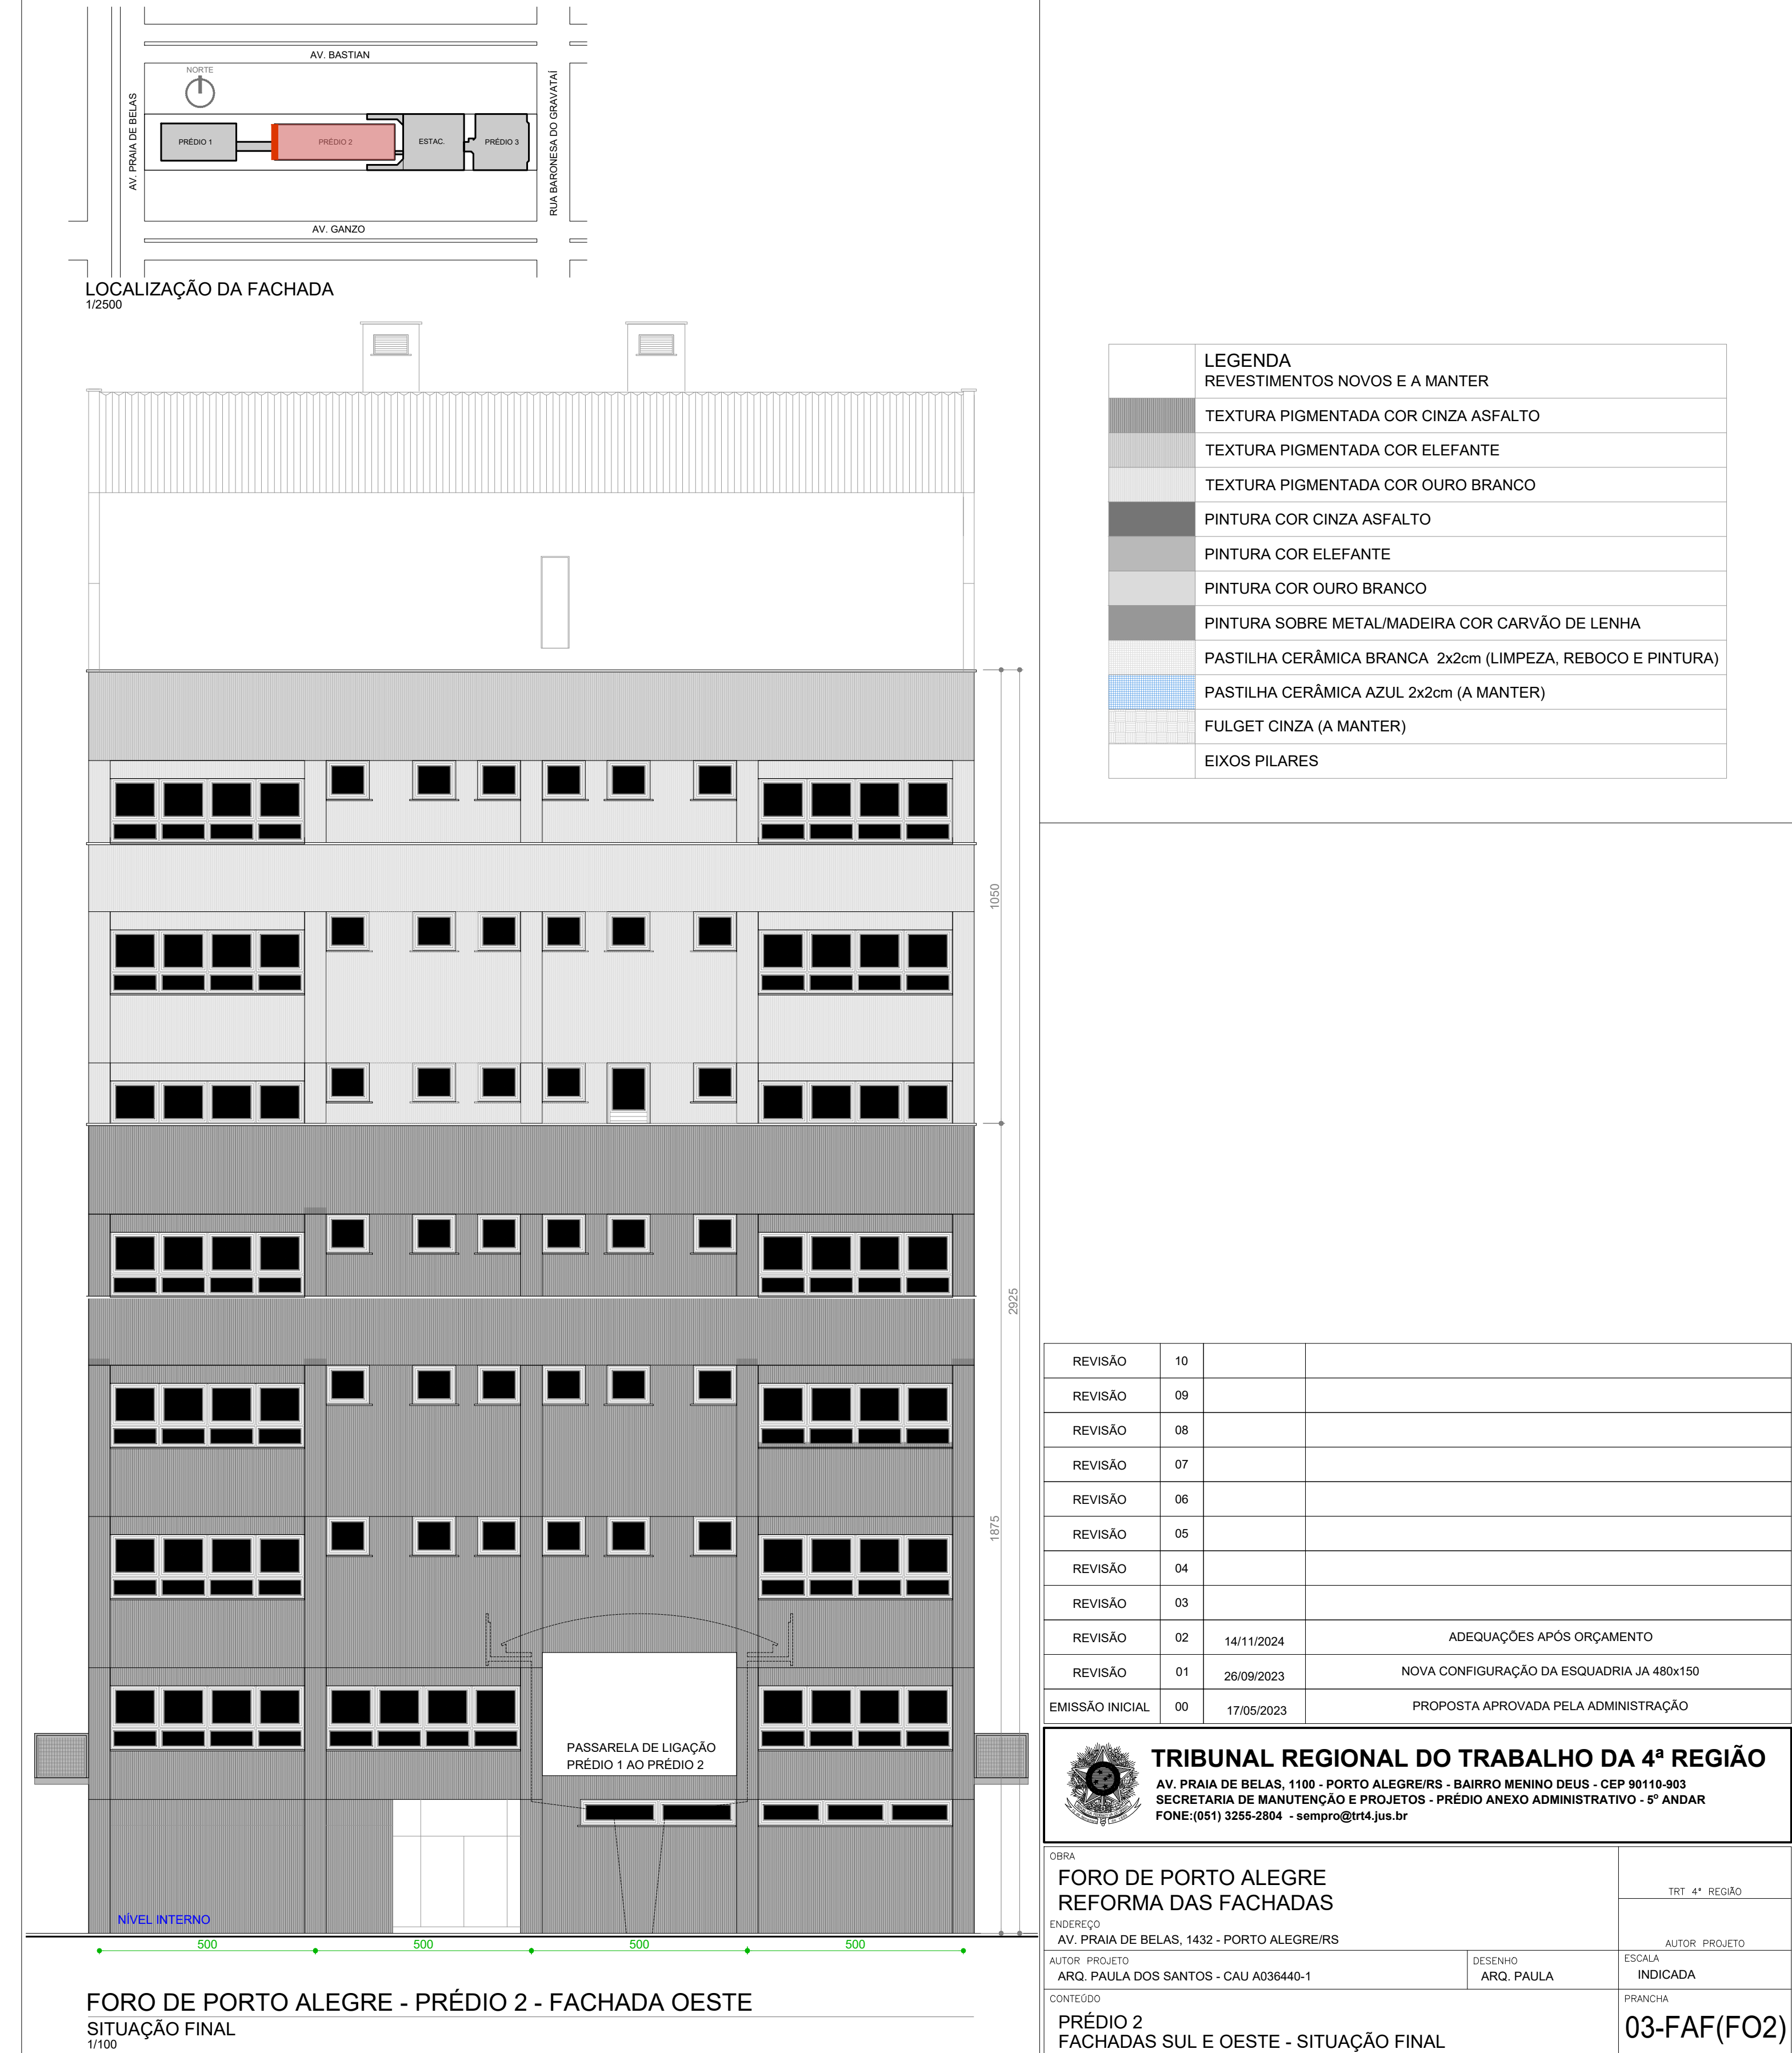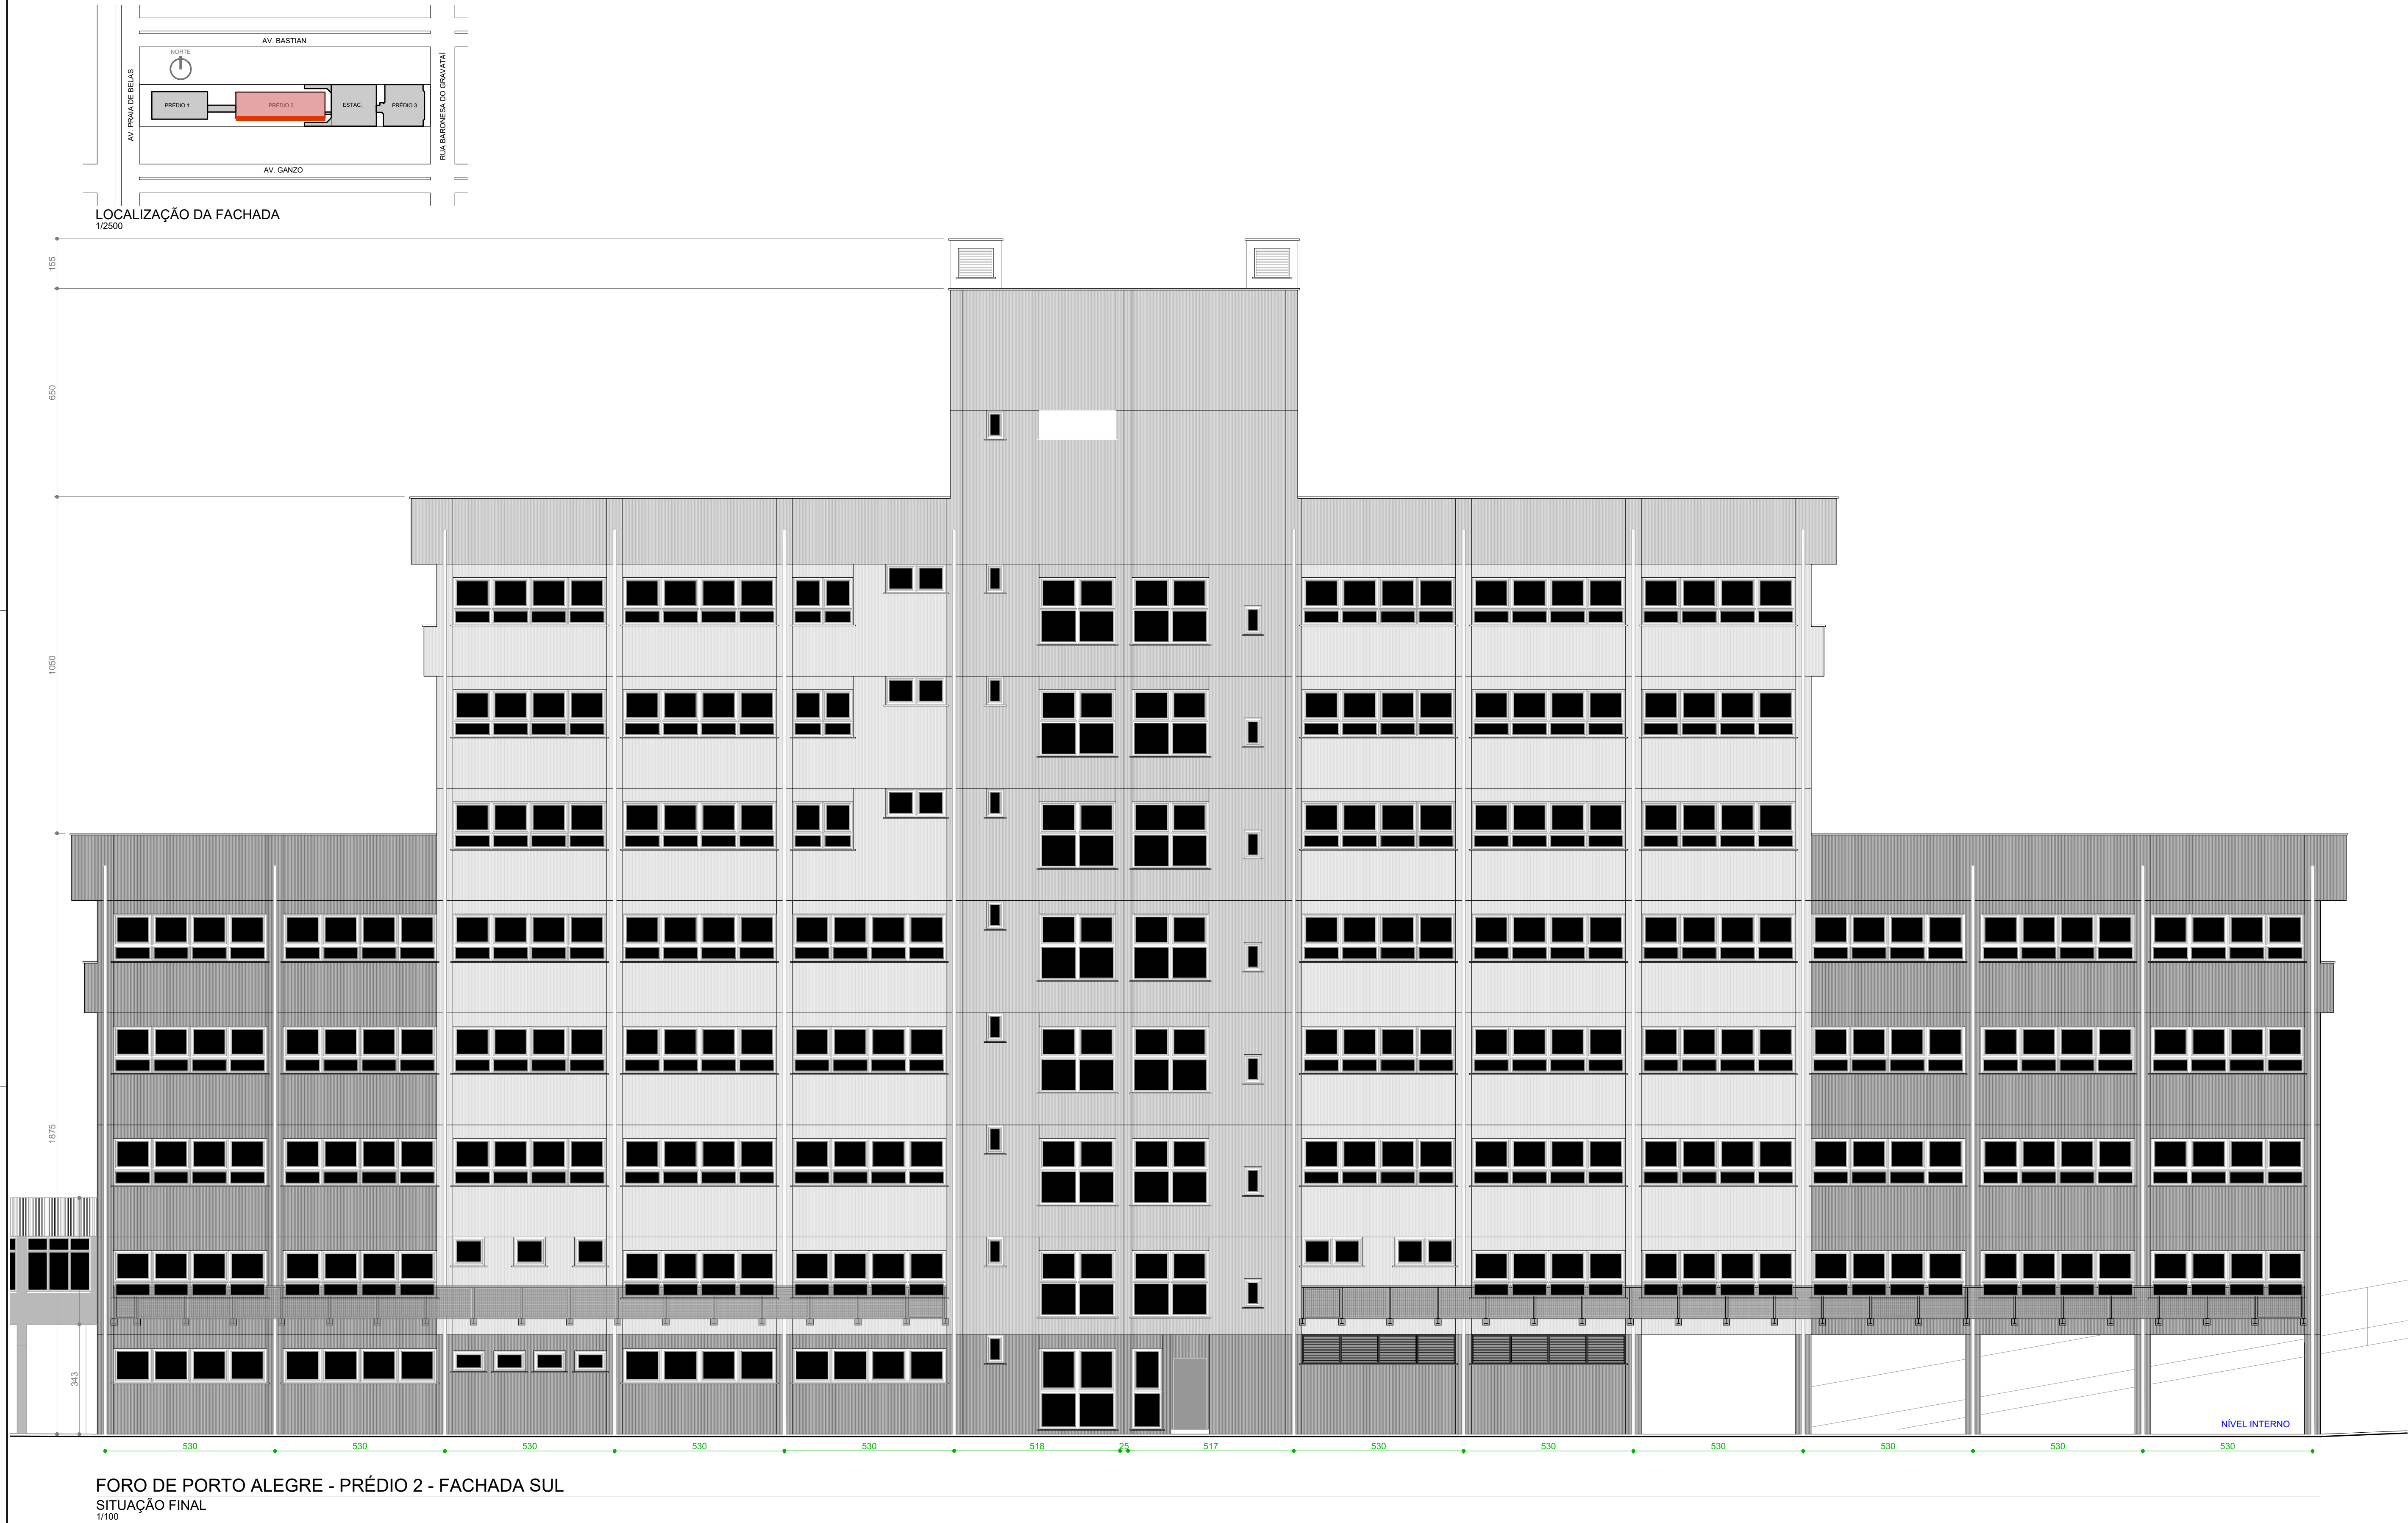


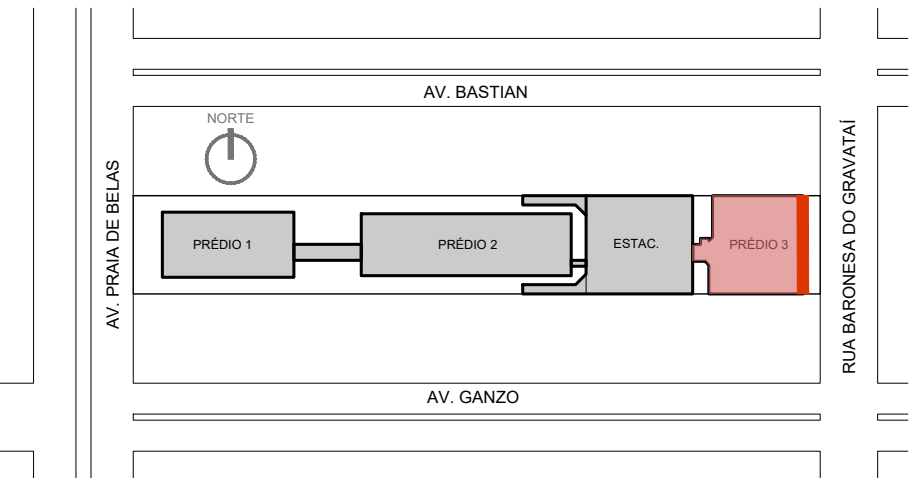


LOCALIZAÇÃO DA FACHADA
1/2500

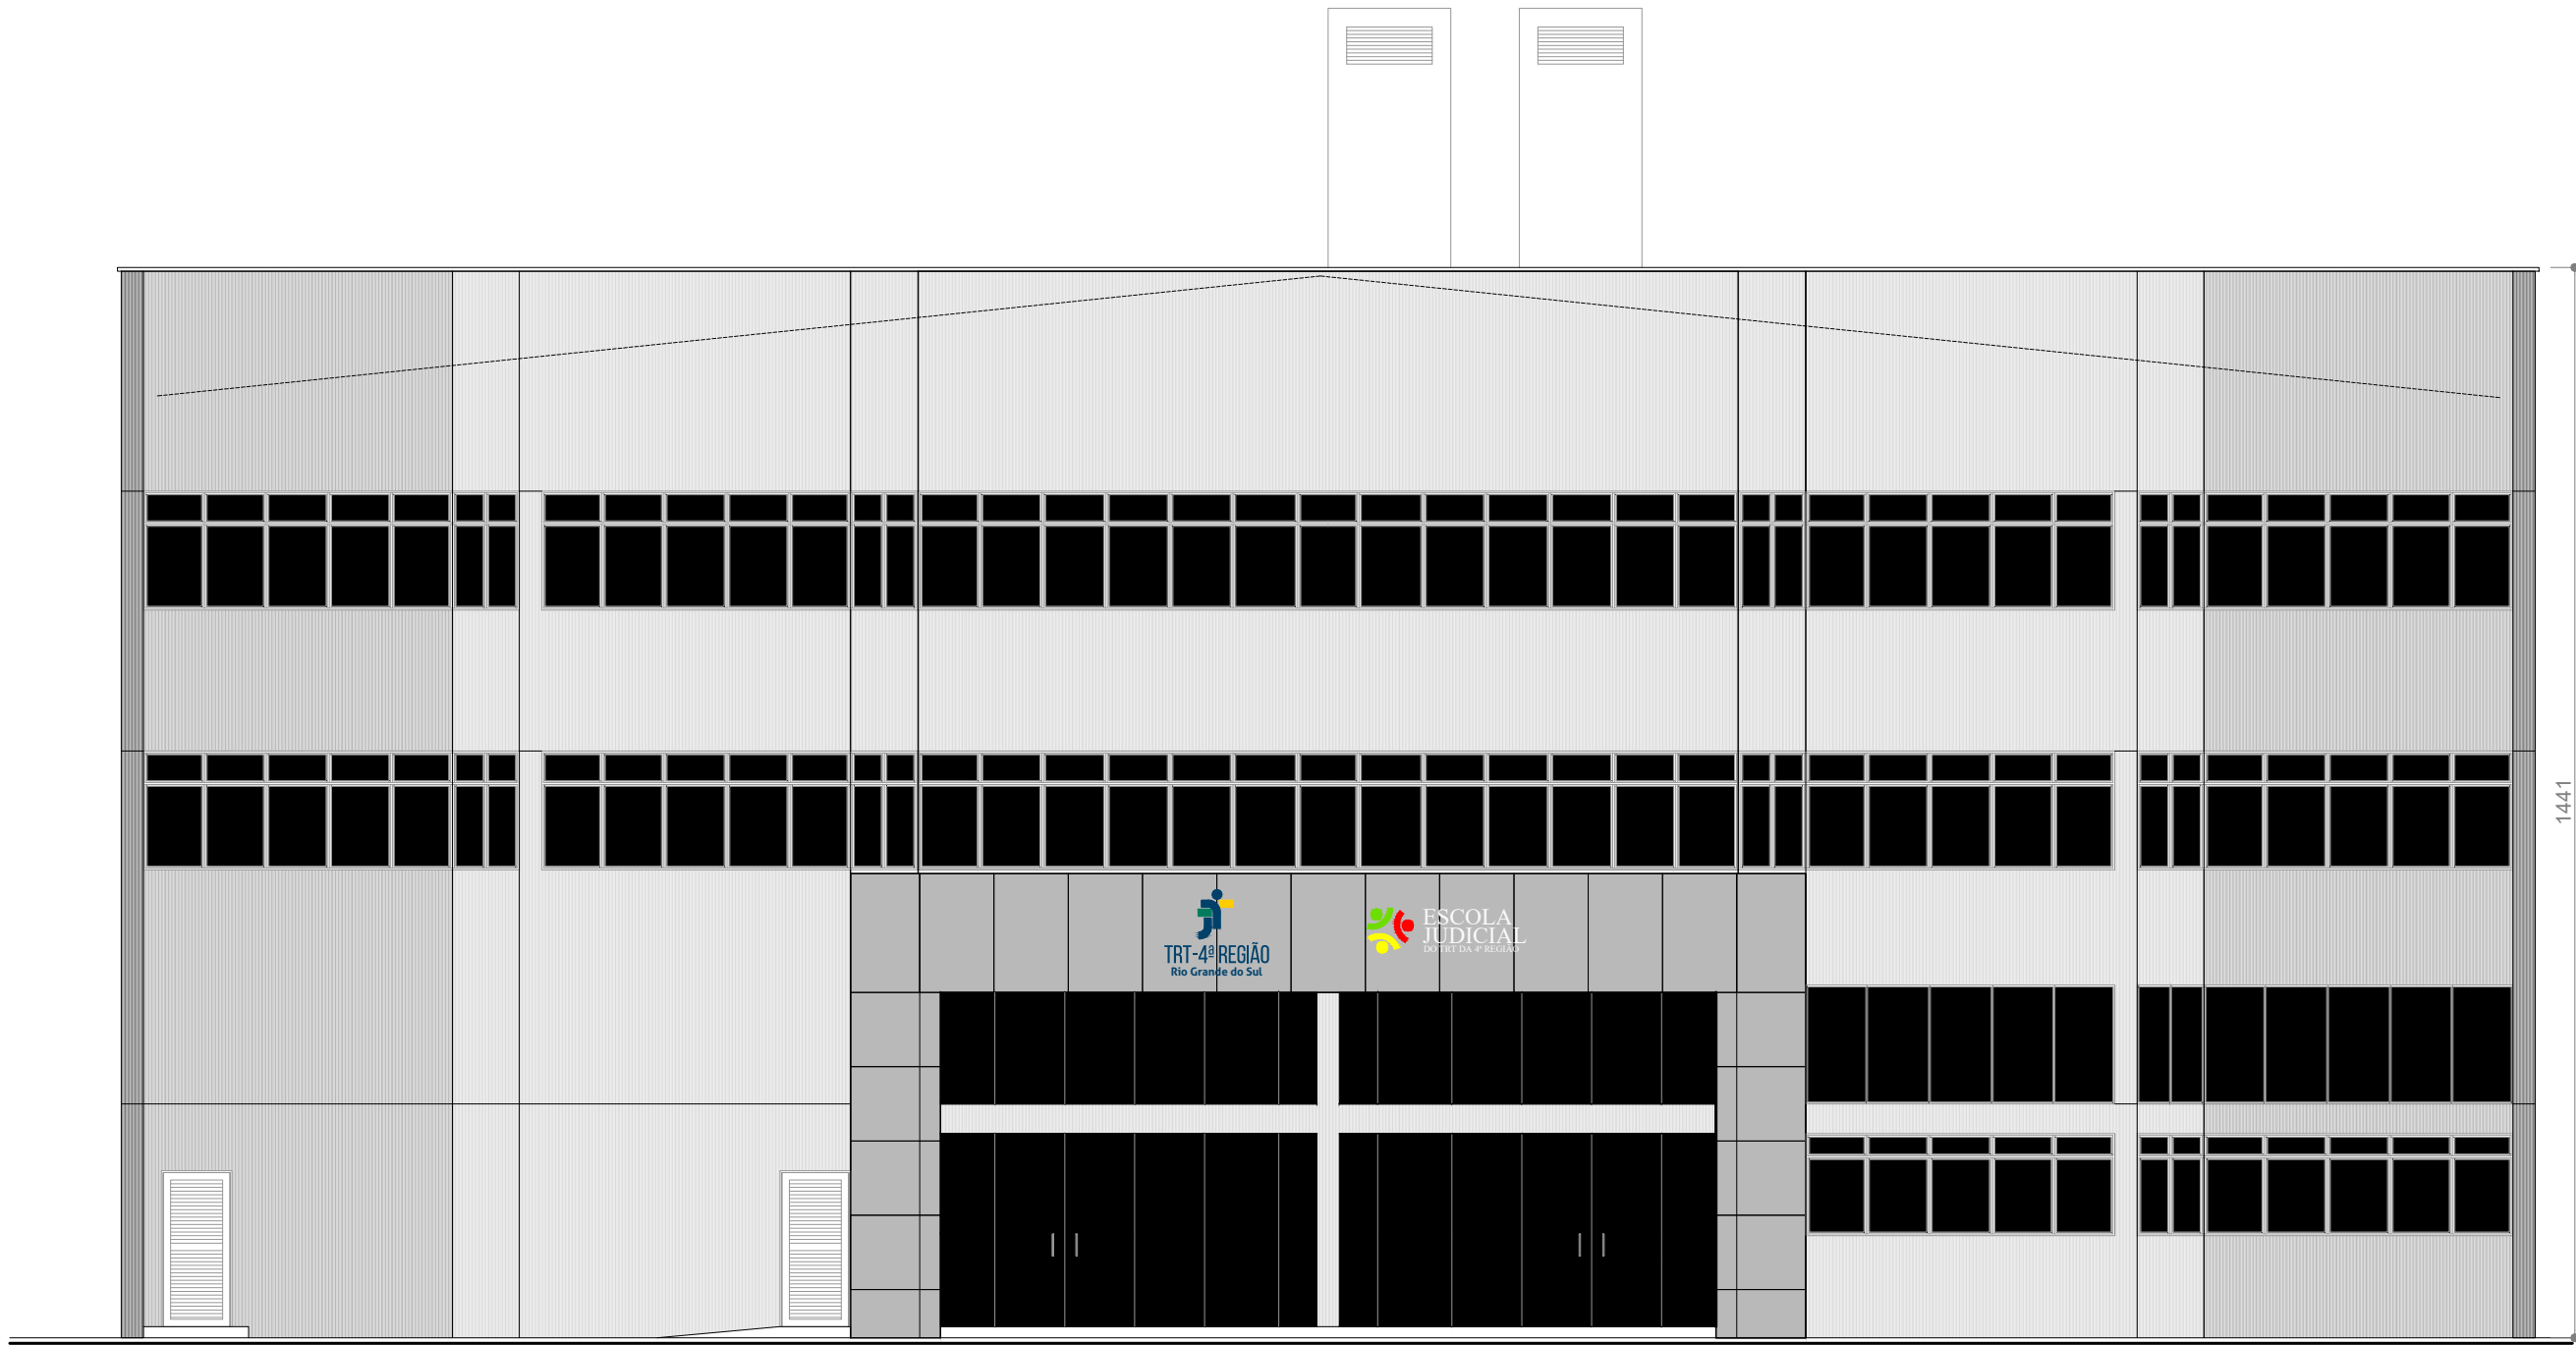

FORO DE PORTO ALEGRE - PRÉDIO 3 - FACHADA LESTE
SITUAÇÃO FINAL
1/100

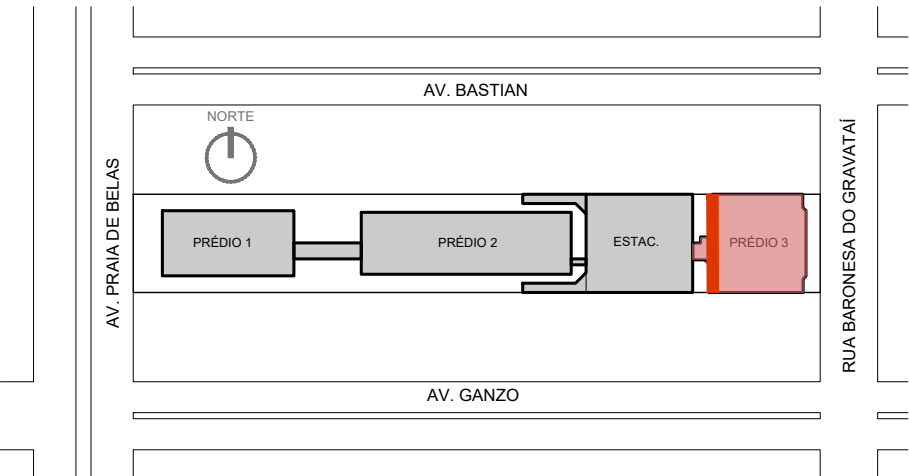

LOCALIZAÇÃO DA FACHADA
1/2500

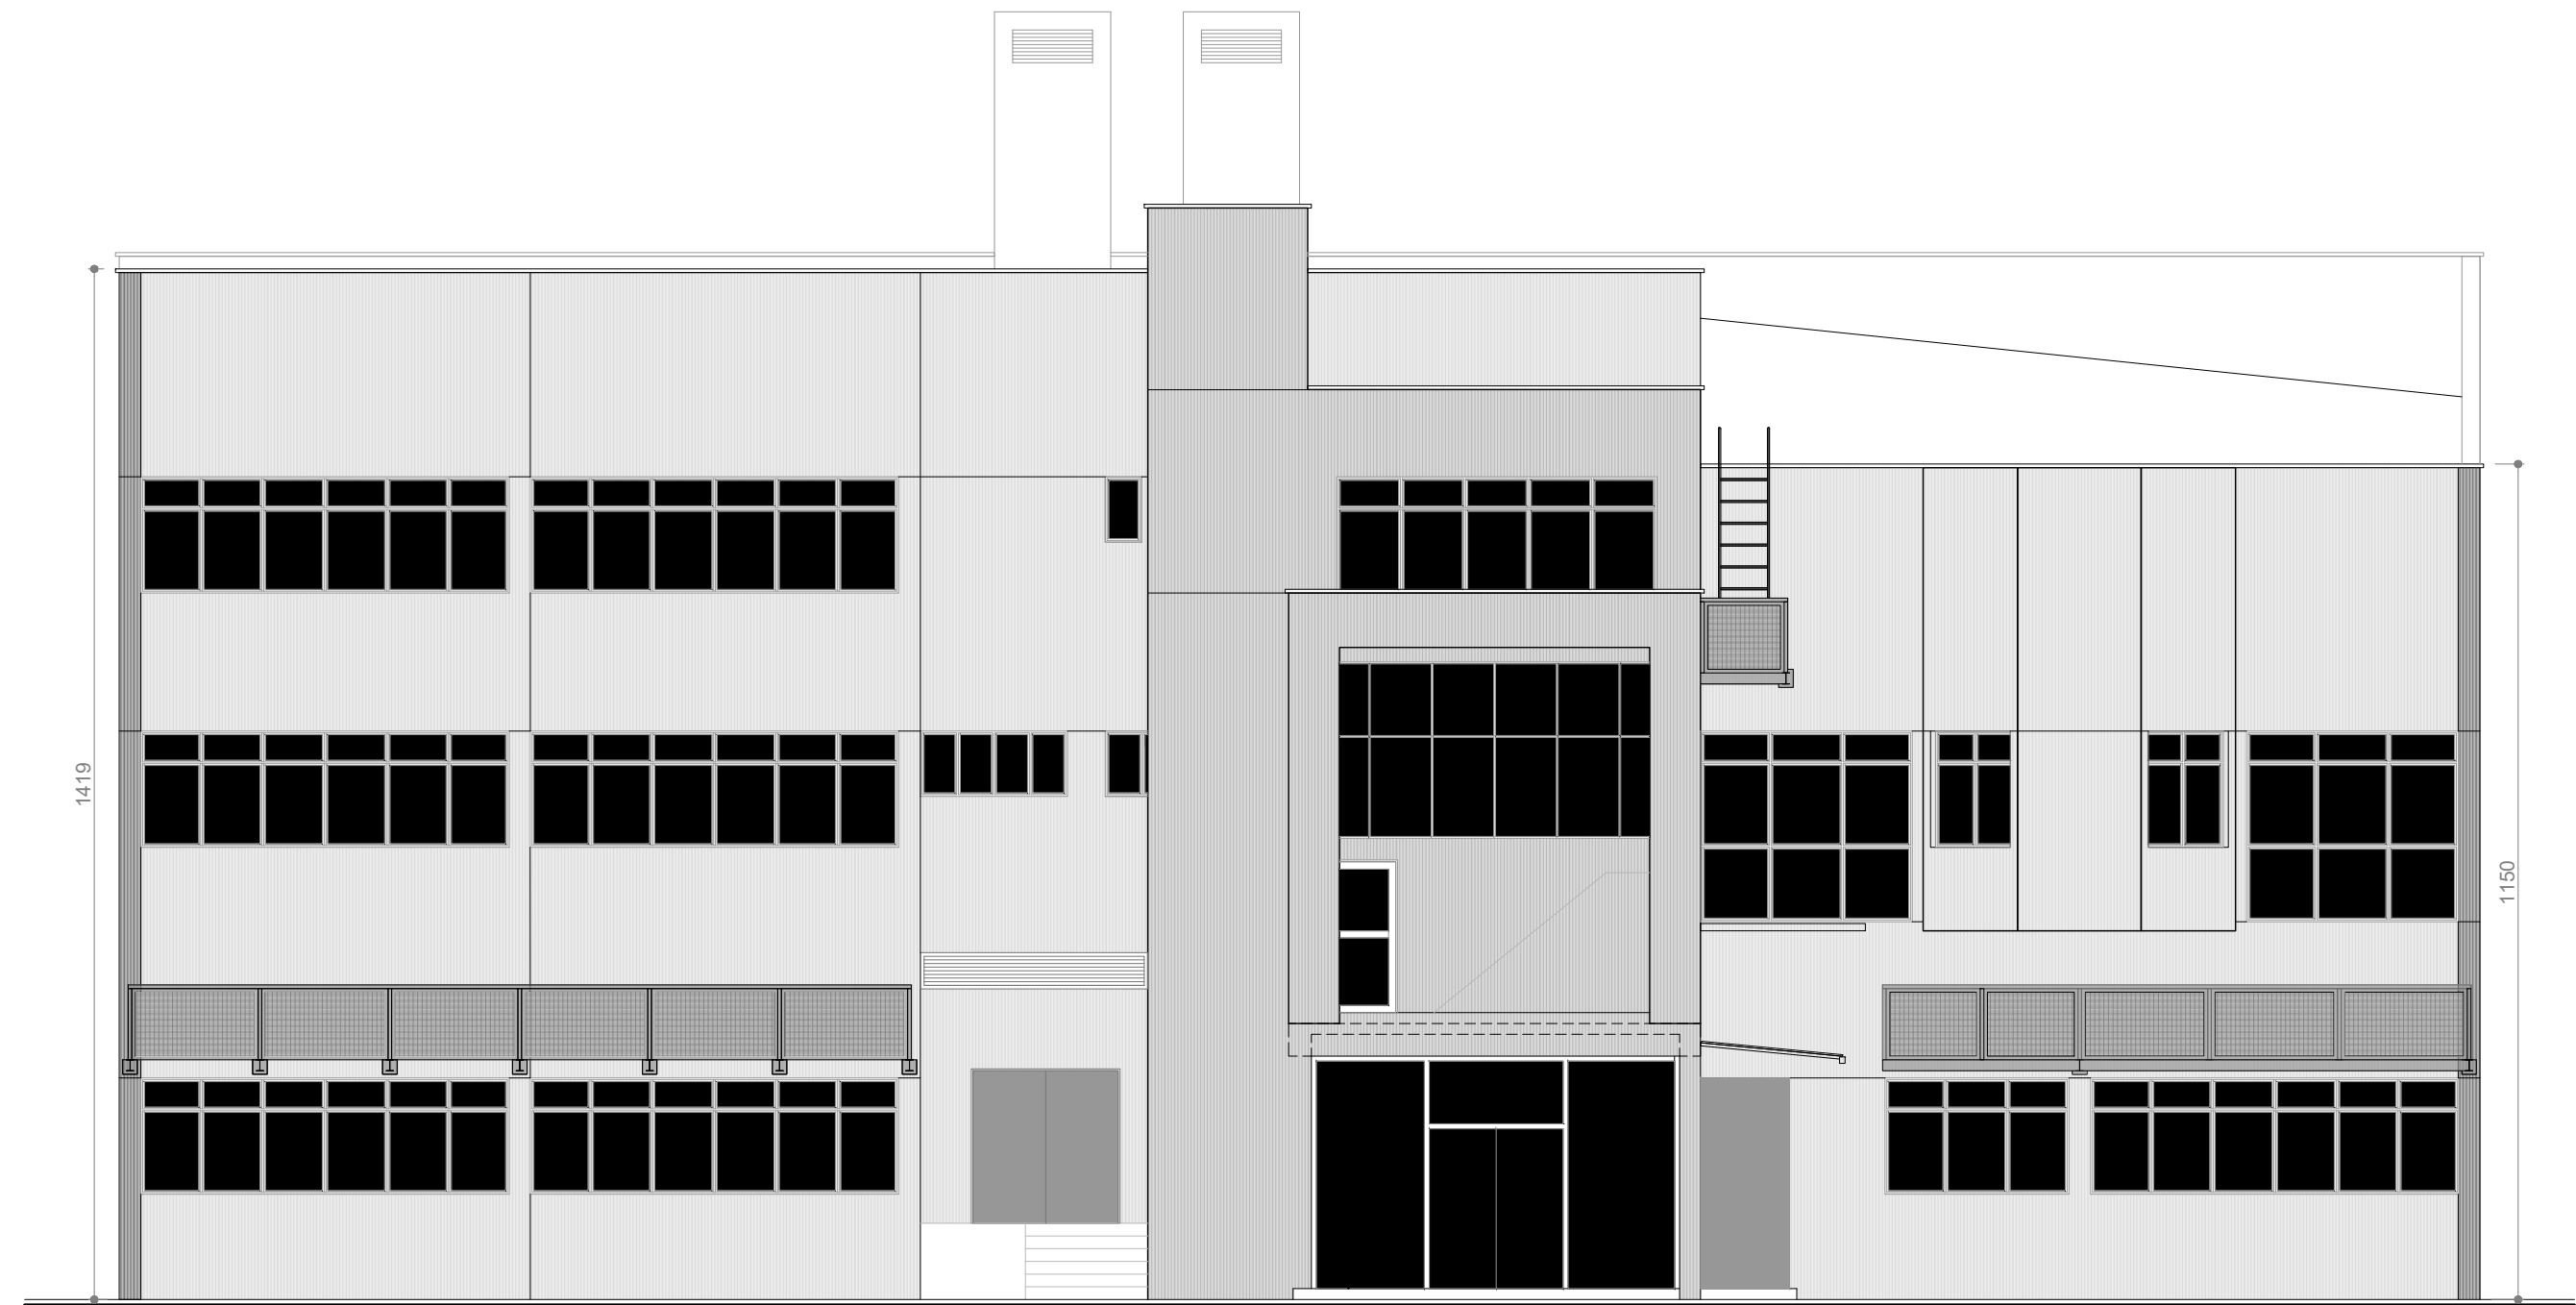

FORO DE PORTO ALEGRE - PRÉDIO 3 - FACHADA OESTE
SITUAÇÃO FINAL
1/100

LEGENDA	
REVESTIMENTOS NOVOS E A MANTER	
	TEXTURA PIGMENTADA COR CINZA ASFALTO
	TEXTURA PIGMENTADA COR ELEFANTE
	TEXTURA PIGMENTADA COR OURO BRANCO
	PINTURA COR CINZA ASFALTO
	PINTURA COR ELEFANTE
	PINTURA COR OURO BRANCO
	PINTURA SOBRE METAL/MADEIRA COR CARVÃO DE LENHA
	PASTILHA CERÂMICA BRANCA 2x2cm (LIMPEZA, REBOCO E PINTURA)
	PASTILHA CERÂMICA AZUL 2x2cm (A MANTER)
	FULGET CINZA (A MANTER)
EIXOS PILARES	

REVISÃO	10		
REVISÃO	09		
REVISÃO	08		
REVISÃO	07		
REVISÃO	06		
REVISÃO	05		
REVISÃO	04		
REVISÃO	03		
REVISÃO	02	14/11/2024	ADEQUAÇÕES APÓS ORÇAMENTO
REVISÃO	01	26/09/2023	NOVA CONFIGURAÇÃO DA ESQUADRIA JA 480x150
EMIÇÃO INICIAL	00	17/05/2023	PROPOSTA APROVADA PELA ADMINISTRAÇÃO



TRIBUNAL REGIONAL DO TRABALHO DA 4ª REGIÃO

AV. PRAIA DE BELAS, 1100 - PORTO ALEGRE/RS - BAIRRO MENINO DEUS - CEP 90110-903
SECRETARIA DE MANUTENÇÃO E PROJETOS - PRÉDIO ANEXO ADMINISTRATIVO - 5º ANDAR
FONE: (051) 3255-2804 - sempro@trt4.jus.br

OBRA

**FORO DE PORTO ALEGRE
REFORMA DAS FACHADAS**

ENDEREÇO

AV. PRAIA DE BELAS, 1432 - PORTO ALEGRE/RS

AUTOR PROJETO

ARQ. PAULA DOS SANTOS - CAU A036440-1

DESENHO

ARQ. PAULA

CONTEÚDO

**PRÉDIO 3
FACHADAS - SITUAÇÃO FINAL**

TRT 4ª REGIÃO

AUTOR PROJETO

ESCALA


INDICADA

PRANCHA



04-FAF(FO3)

14/11/2024



POA-FOR-2023 1-ARQ-EXE-5 Fachadas-Final-R02.dwg

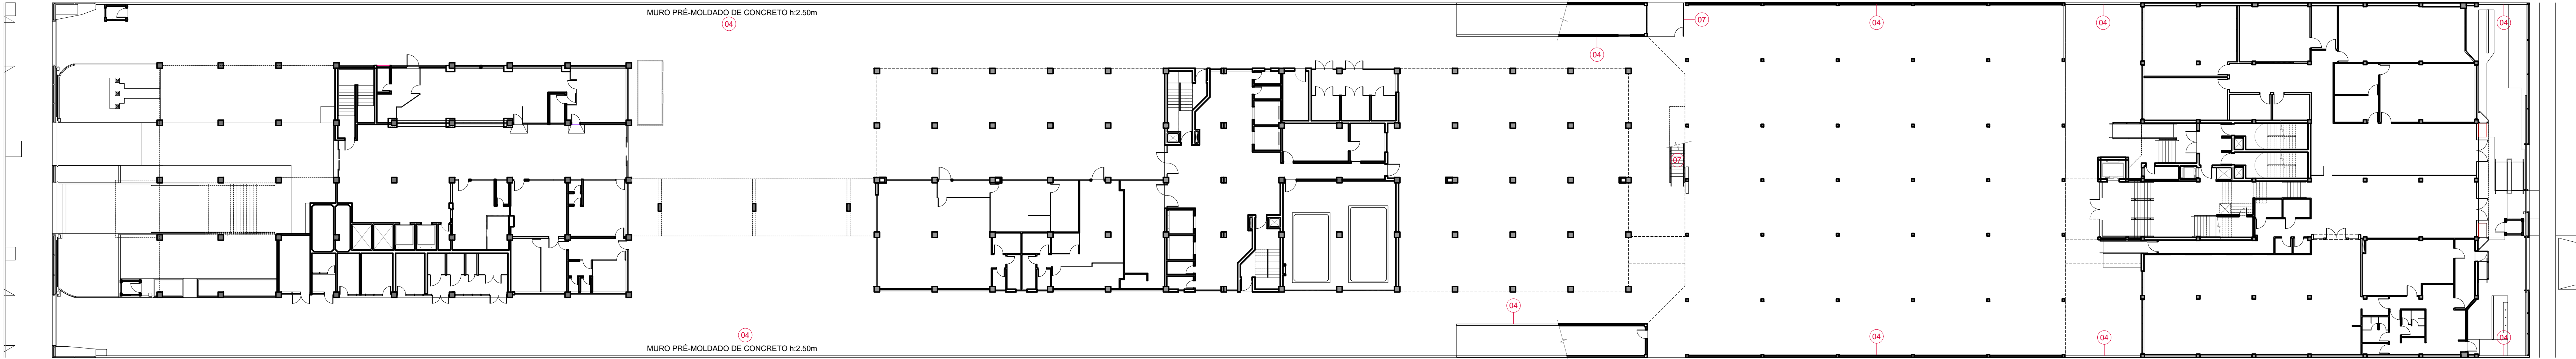

FORO DE PORTO ALEGRE - IMPLANTAÇÃO - INDICAÇÃO DE MUROS E EMPENAS
SITUAÇÃO FINAL
1/250

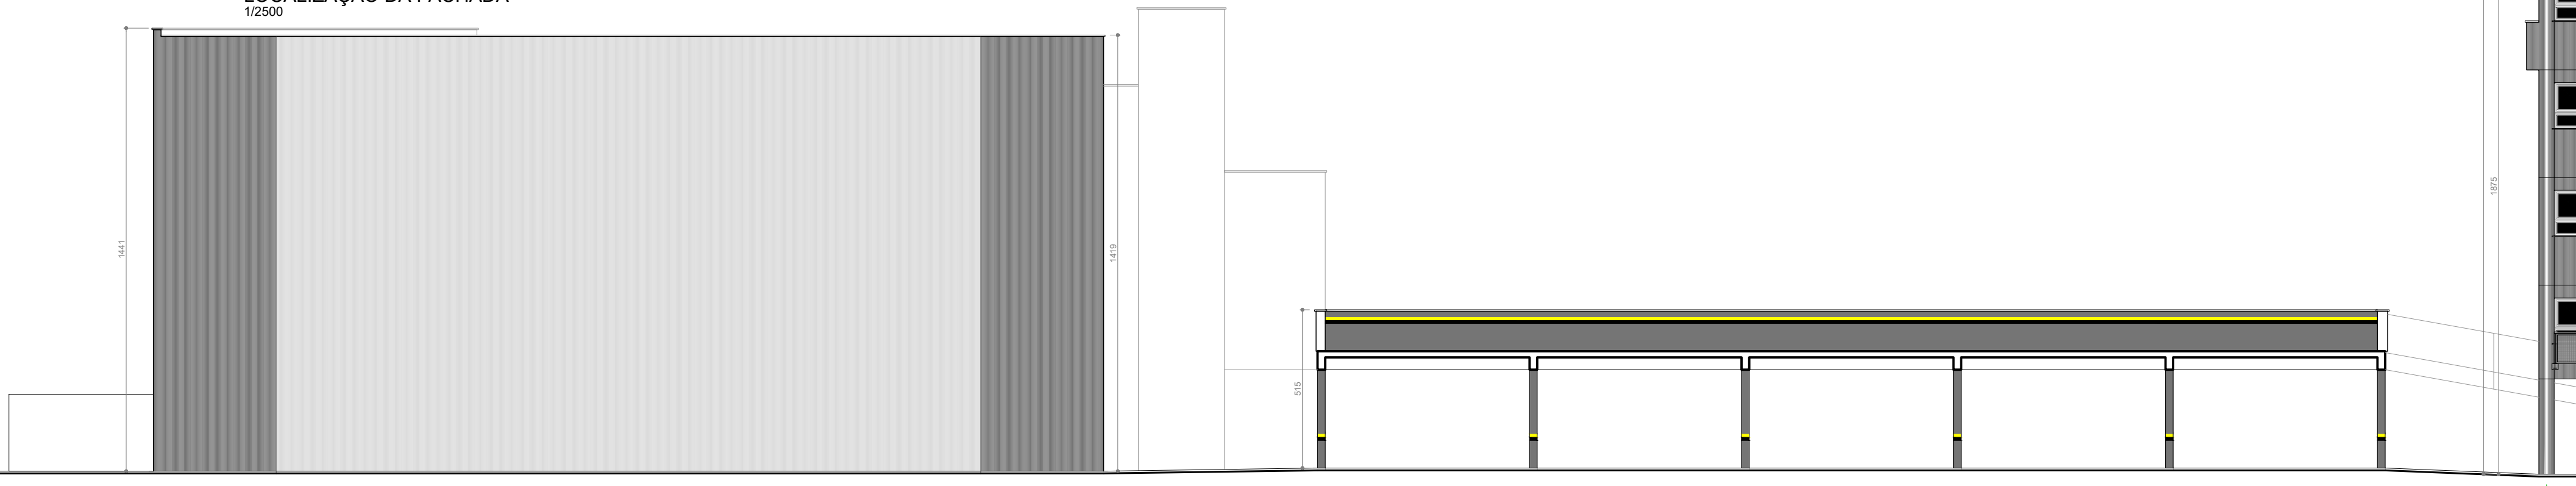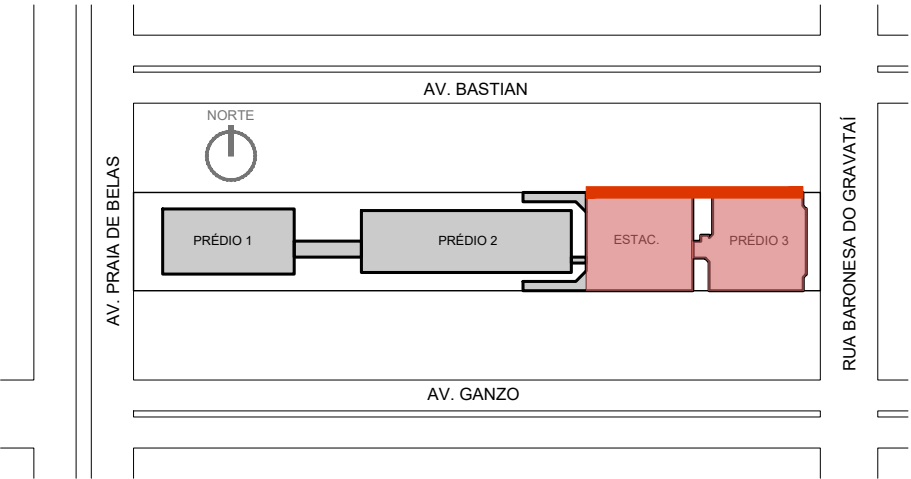

FORO DE PORTO ALEGRE - PRÉDIO 3 E EDIFÍCIO GARAGEM - FACHADA NORTE E CORTE
SITUAÇÃO FINAL
1/150

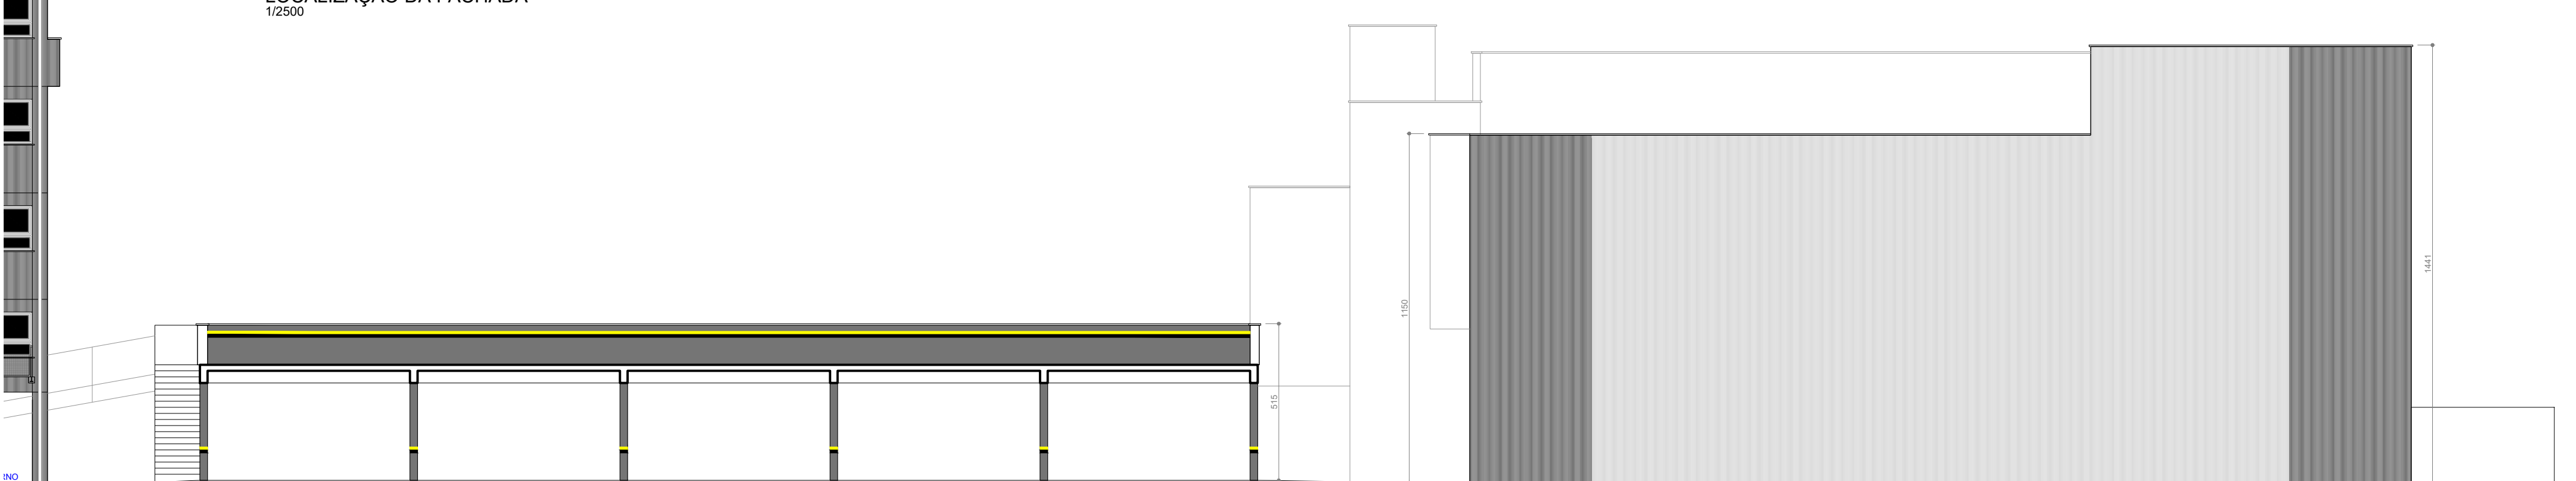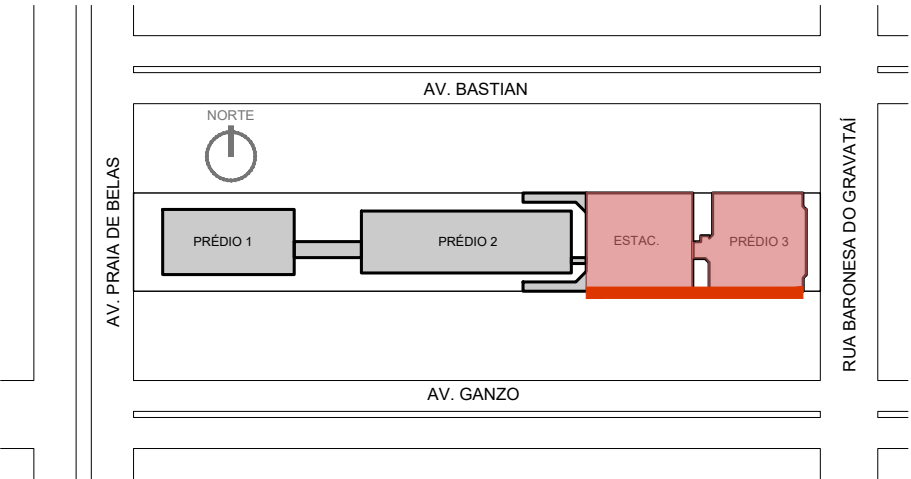

FORO DE PORTO ALEGRE - PRÉDIO 3 E EDIFÍCIO GARAGEM - FACHADA SUL E CORTE
SITUAÇÃO FINAL
1/150


LEGENDA	
REVESTIMENTOS NOVOS E A MANTER	
	TEXTURA PIGMENTADA COR CINZA ASFALTO
	TEXTURA PIGMENTADA COR ELEFANTE
	TEXTURA PIGMENTADA COR OURO BRANCO
	PINTURA COR CINZA ASFALTO
	PINTURA COR ELEFANTE
	PINTURA COR OURO BRANCO
	PINTURA SOBRE METAL/MADEIRA COR CARVÃO DE LENHA
	PASTILHA CERÂMICA BRANCA 2x2cm (LIMPEZA, REBOCO E PINTURA)
	PASTILHA CERÂMICA AZUL 2x2cm (A MANTER)
	FULGET CINZA (A MANTER)
	EIXOS PILARES

REVISÃO	10		
REVISÃO	09		
REVISÃO	08		
REVISÃO	07		
REVISÃO	06		
REVISÃO	05		
REVISÃO	04		
REVISÃO	03		
REVISÃO	02	14/11/2024	ADEQUAÇÕES APÓS ORÇAMENTO
REVISÃO	01	26/09/2023	NOVA CONFIGURAÇÃO DA ESQUADRIA JA 480x150
EMIÇÃO INICIAL	00	17/05/2023	PROPOSTA APROVADA PELA ADMINISTRAÇÃO



TRIBUNAL REGIONAL DO TRABALHO DA 4ª REGIÃO
AV. PRAIA DE BELAS, 1100 - PORTO ALEGRE/RS - BAIRRO MENINO DEUS - CEP 90110-903
SECRETARIA DE MANUTENÇÃO E PROJETOS - PRÉDIO ANEXO ADMINISTRATIVO - 5º ANDAR
FONE:(51) 3255-2004 - sempre@trt4.jus.br

OBRA FORO DE PORTO ALEGRE REFORMA DAS FACHADAS		TRT 4ª REGIÃO	
ENDEREÇO AV. PRAIA DE BELAS, 1432 - PORTO ALEGRE/RS		AUTOR PROJETO	
AUTOR PROJETO ARQ. PAULA DOS SANTOS - CAU A036440-1		DESENHO ARQ. PAULA	ESCALA INDICADA
CONTEÚDO FORO - INDICAÇÃO MUROS PRÉDIO 3 E EDIFÍCIO GARAGEM - SITUAÇÃO FINAL		FRANCHA 05-FAF(FOR)	

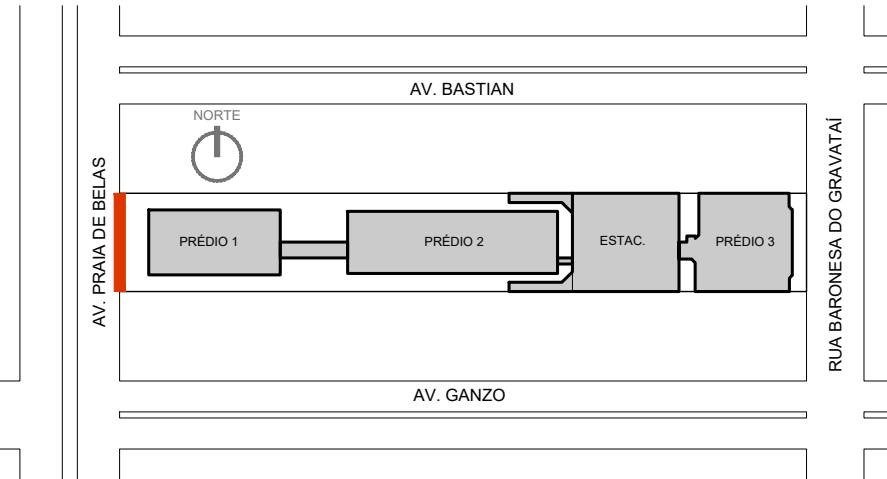


LOCALIZAÇÃO DA FACHADA
1/2500




FORO DE PORTO ALEGRE - PRÉDIO 1 - GUARITAS - FACHADA OESTE
SITUAÇÃO FINAL
1/100




FORO DE PORTO ALEGRE - PRÉDIO 1 - GRADIL - FACHADA OESTE
SITUAÇÃO FINAL
1/100

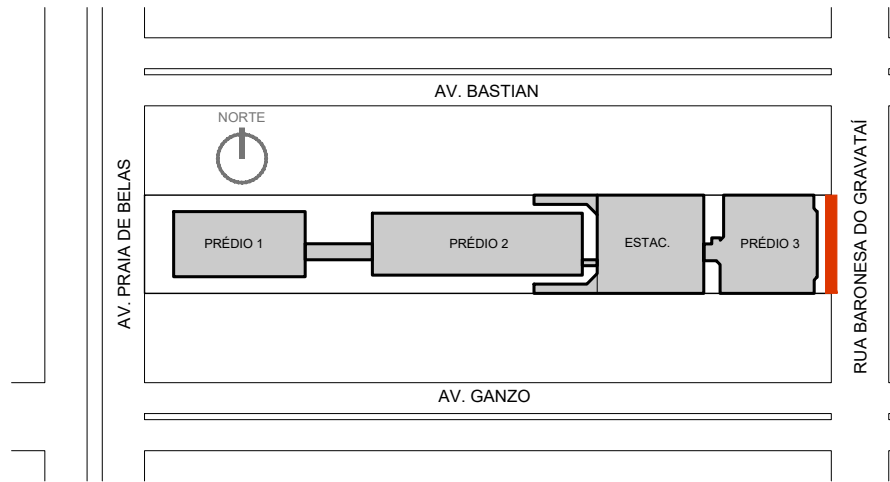

LOCALIZAÇÃO DA FACHADA
1/2500

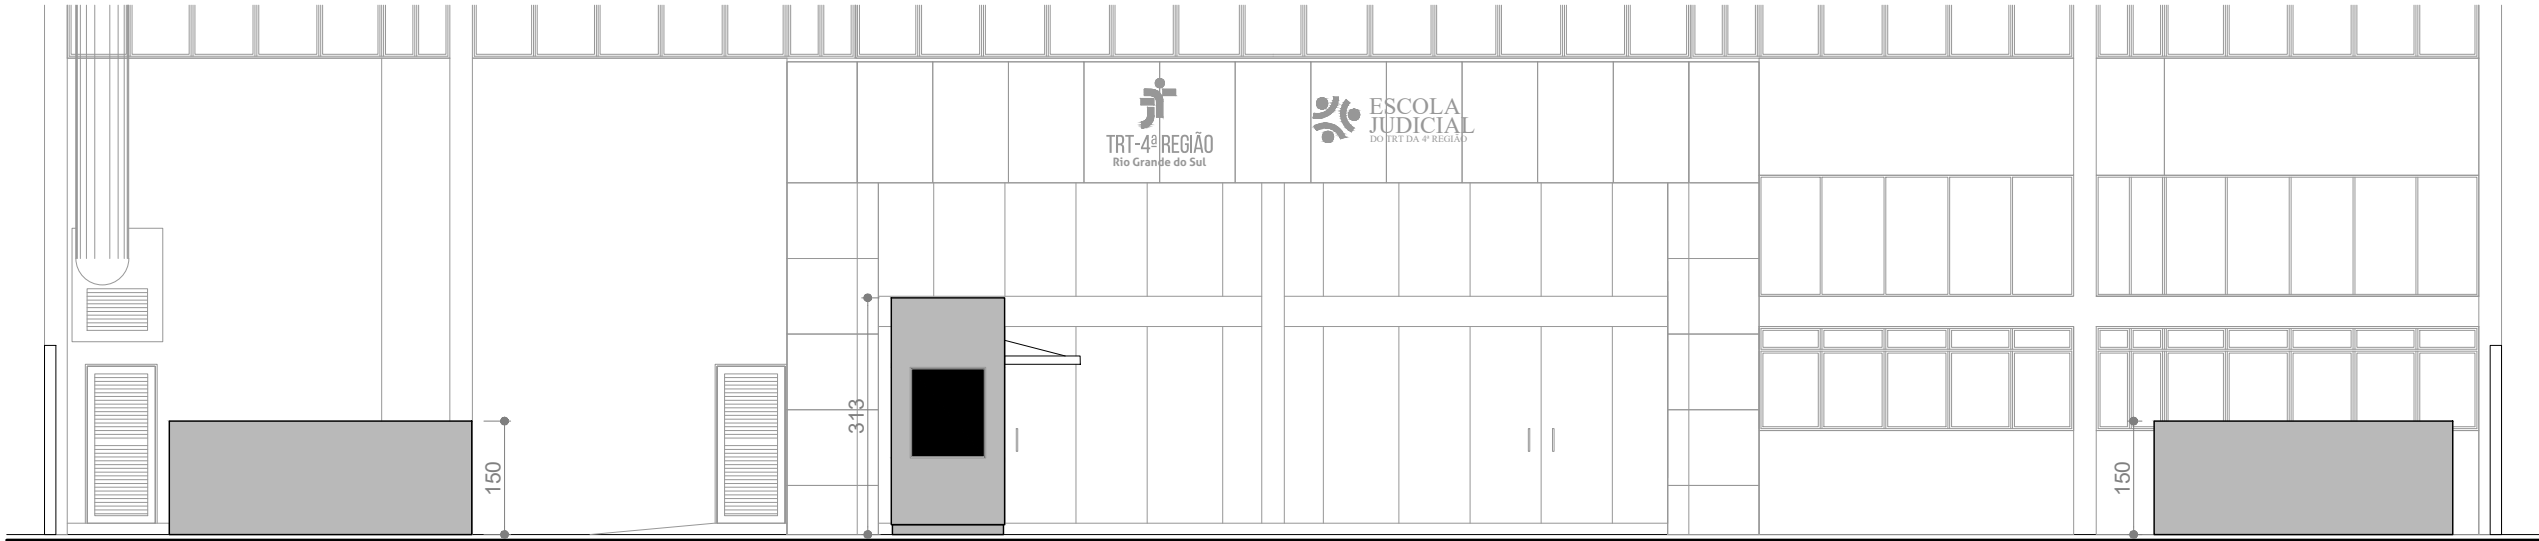

FORO DE PORTO ALEGRE - PRÉDIO 3 - GUARITAS - FACHADA LESTE
SITUAÇÃO FINAL
1/100

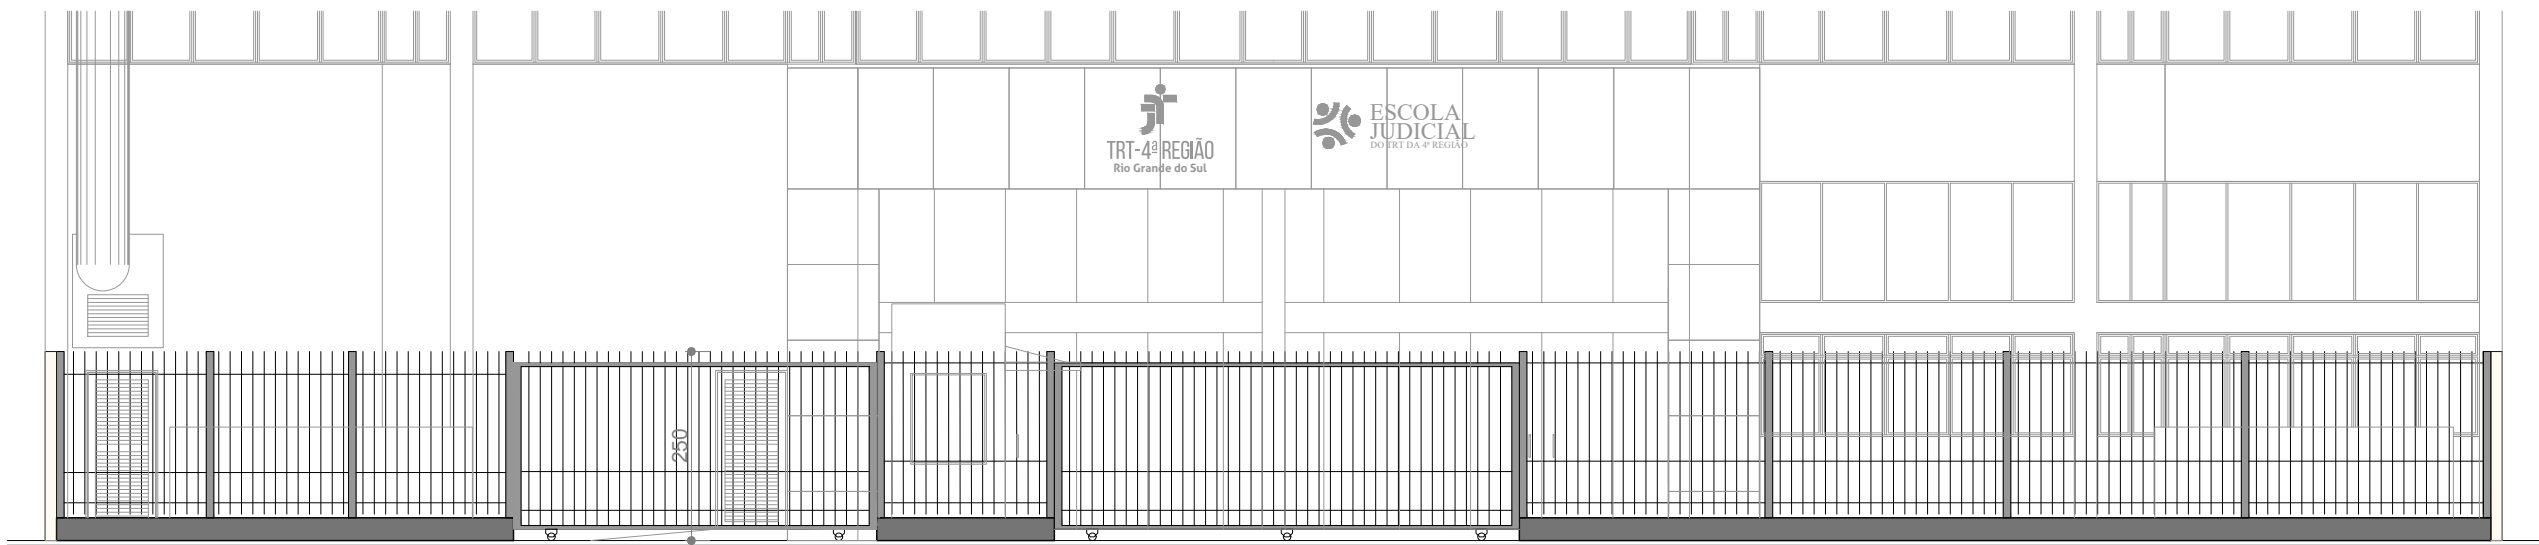

FORO DE PORTO ALEGRE - PRÉDIO 3 - GRADIL - FACHADA LESTE
SITUAÇÃO FINAL
1/100


LEGENDA	
REVESTIMENTOS NOVOS E A MANTER	
	TEXTURA PIGMENTADA COR CINZA ASFALTO
	TEXTURA PIGMENTADA COR ELEFANTE
	TEXTURA PIGMENTADA COR OURO BRANCO
	PINTURA COR CINZA ASFALTO
	PINTURA COR ELEFANTE
	PINTURA COR OURO BRANCO
	PINTURA SOBRE METAL/MADEIRA COR CARVÃO DE LENHA
	PASTILHA CERÂMICA BRANCA 2x2cm (LIMPEZA, REBOCO E PINTURA)
	PASTILHA CERÂMICA AZUL 2x2cm (A MANTER)
	FULGET CINZA (A MANTER)
EIXOS PILARES	

REVISÃO	10		
REVISÃO	09		
REVISÃO	08		
REVISÃO	07		
REVISÃO	06		
REVISÃO	05		
REVISÃO	04		
REVISÃO	03		
REVISÃO	02	14/11/2024	ADEQUAÇÕES APÓS ORÇAMENTO
REVISÃO	01	26/09/2023	NOVA CONFIGURAÇÃO DA ESQUADRIA JA 480x150
EMISSIONAL INICIAL	00	17/05/2023	PROPOSTA APROVADA PELA ADMINISTRAÇÃO




TRIBUNAL REGIONAL DO TRABALHO DA 4ª REGIÃO
AV. PRAIA DE BELAS, 1100 - PORTO ALEGRE/RS - BAIRRO MENINO DEUS - CEP 90110-903
SECRETARIA DE MANUTENÇÃO E PROJETOS - PRÉDIO ANEXO ADMINISTRATIVO - 5º ANDAR
FONE: (051) 3255-2804 - sempro@trt4.jus.br


OBRA		TRT 4ª REGIÃO
FORO DE PORTO ALEGRE REFORMA DAS FACHADAS		
ENDEREÇO		AUTOR PROJETO
AV. PRAIA DE BELAS, 1432 - PORTO ALEGRE/RS		
AUTOR PROJETO	DESENHO	ESCALA
ARQ. PAULA DOS SANTOS - CAU A036440-1	ARQ. PAULA	INDICADA
CONTEÚDO		PRANCHA
PRÉDIOS 1 E 3 GUARITAS E GRADIS - SITUAÇÃO FINAL		06-FAF(FOR)

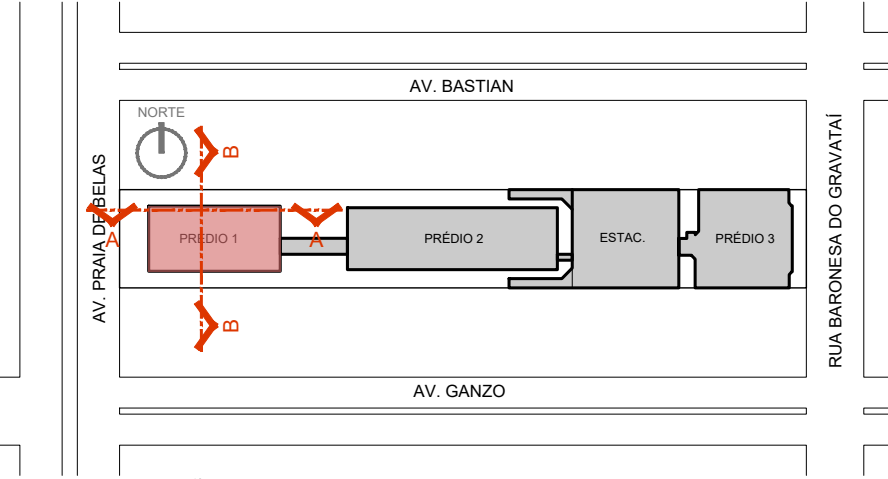

INDICAÇÃO CORTES
12500

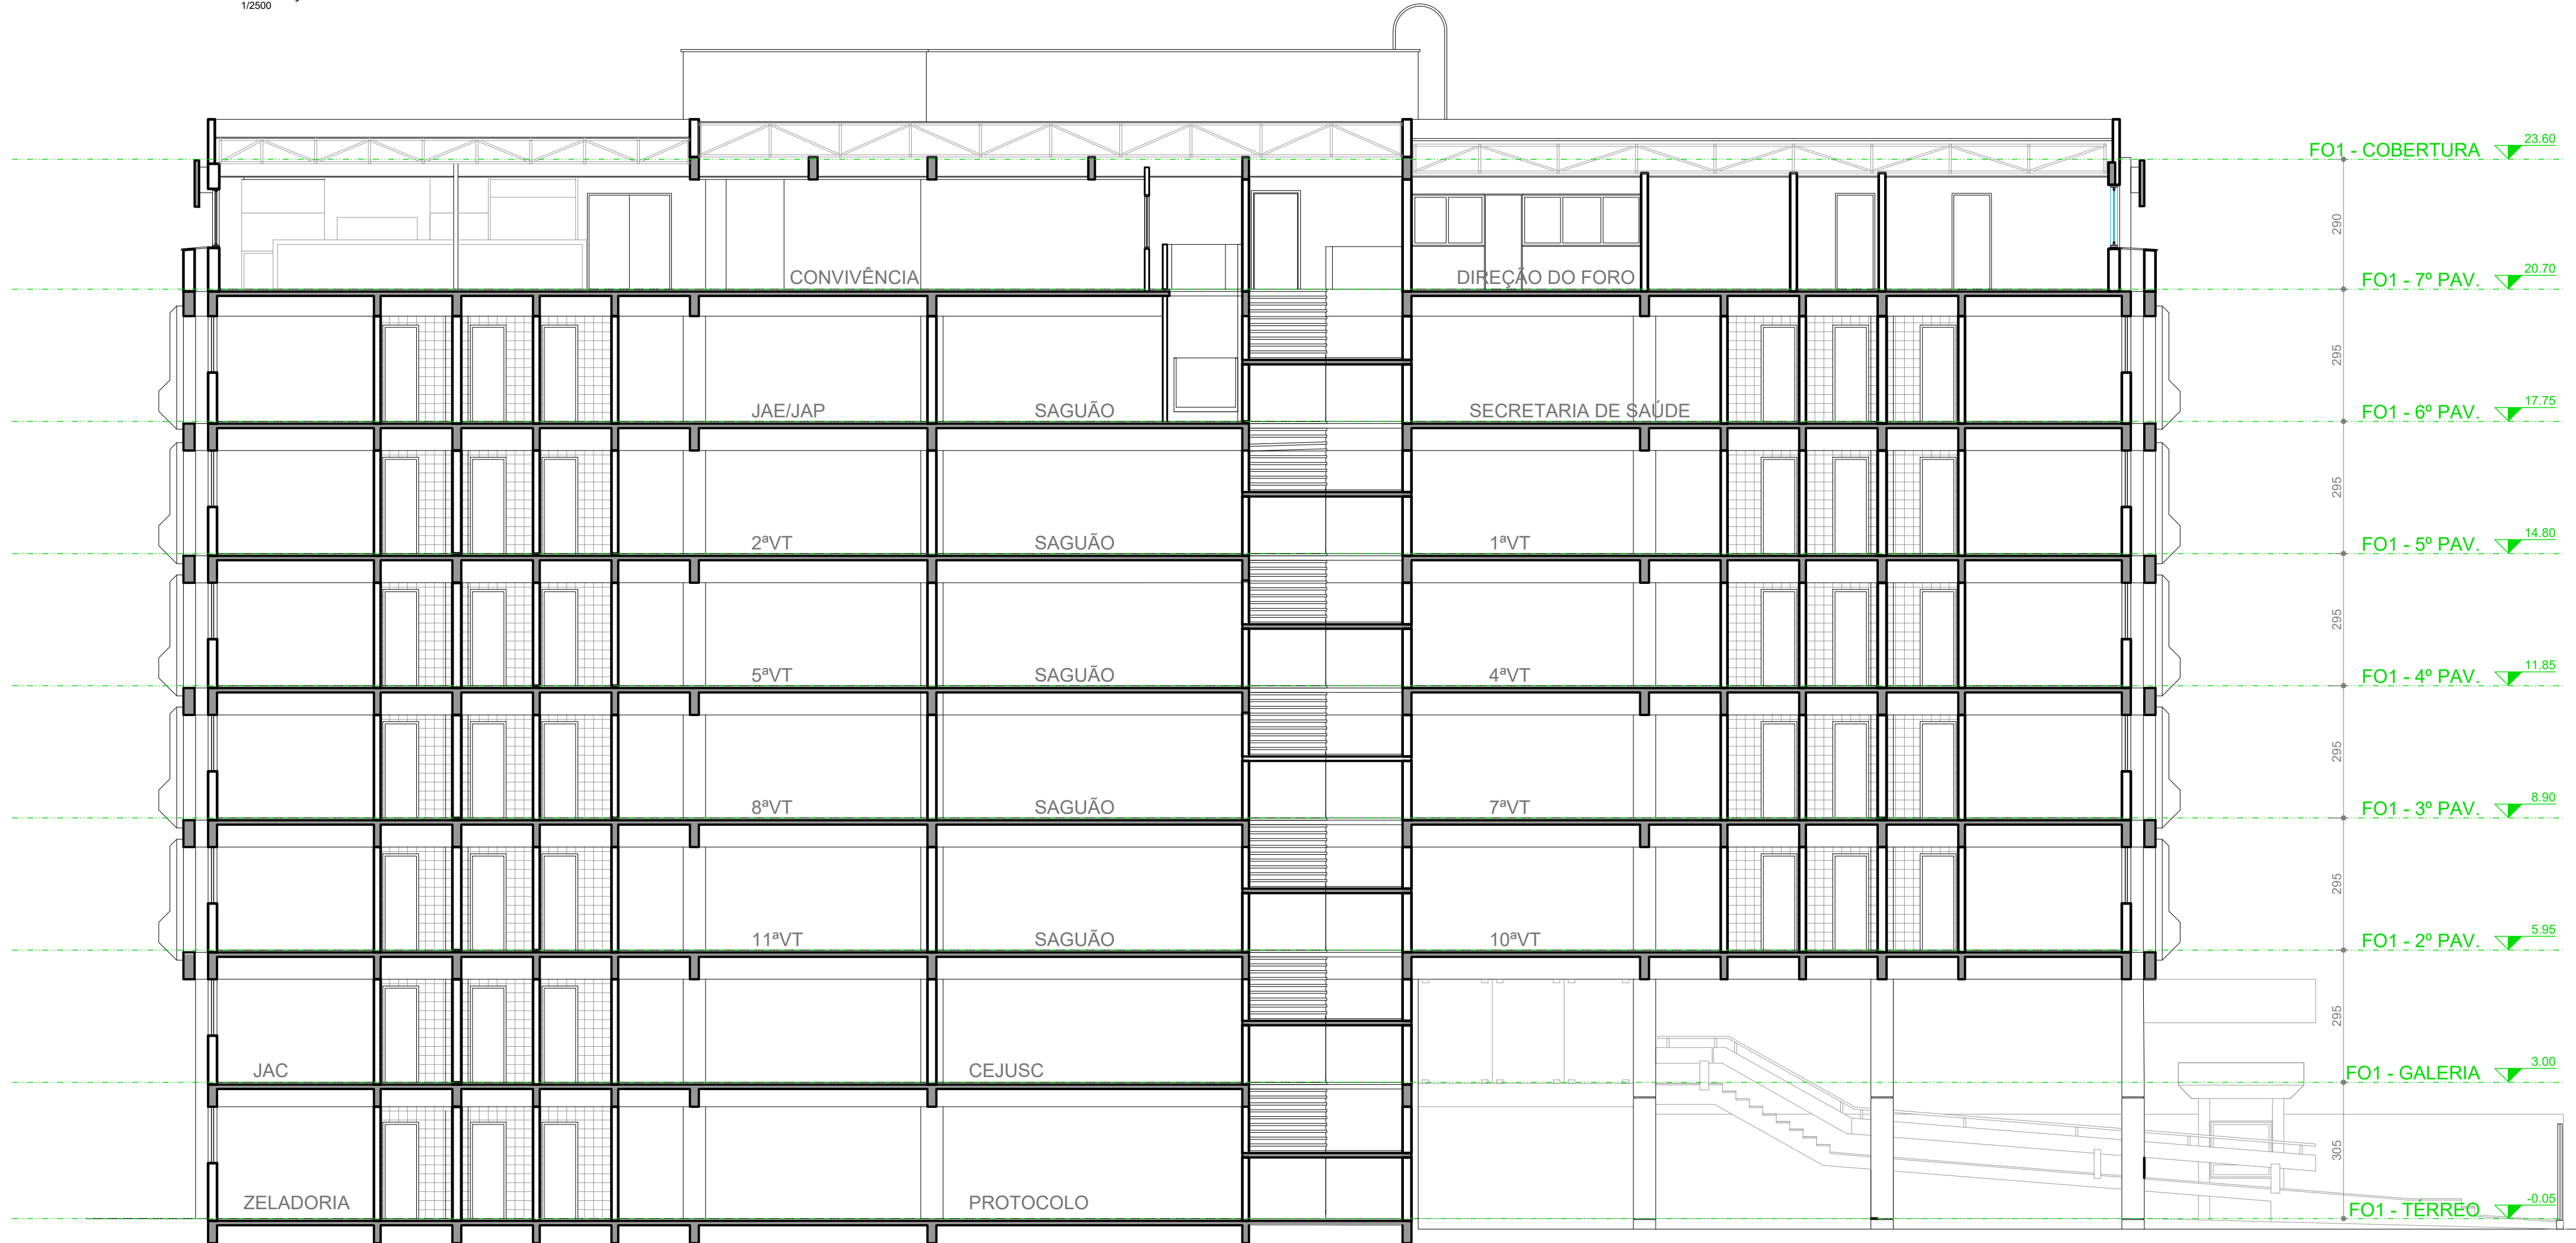

FORO DE PORTO ALEGRE - PRÉDIO 1
CORTE AA
1/100

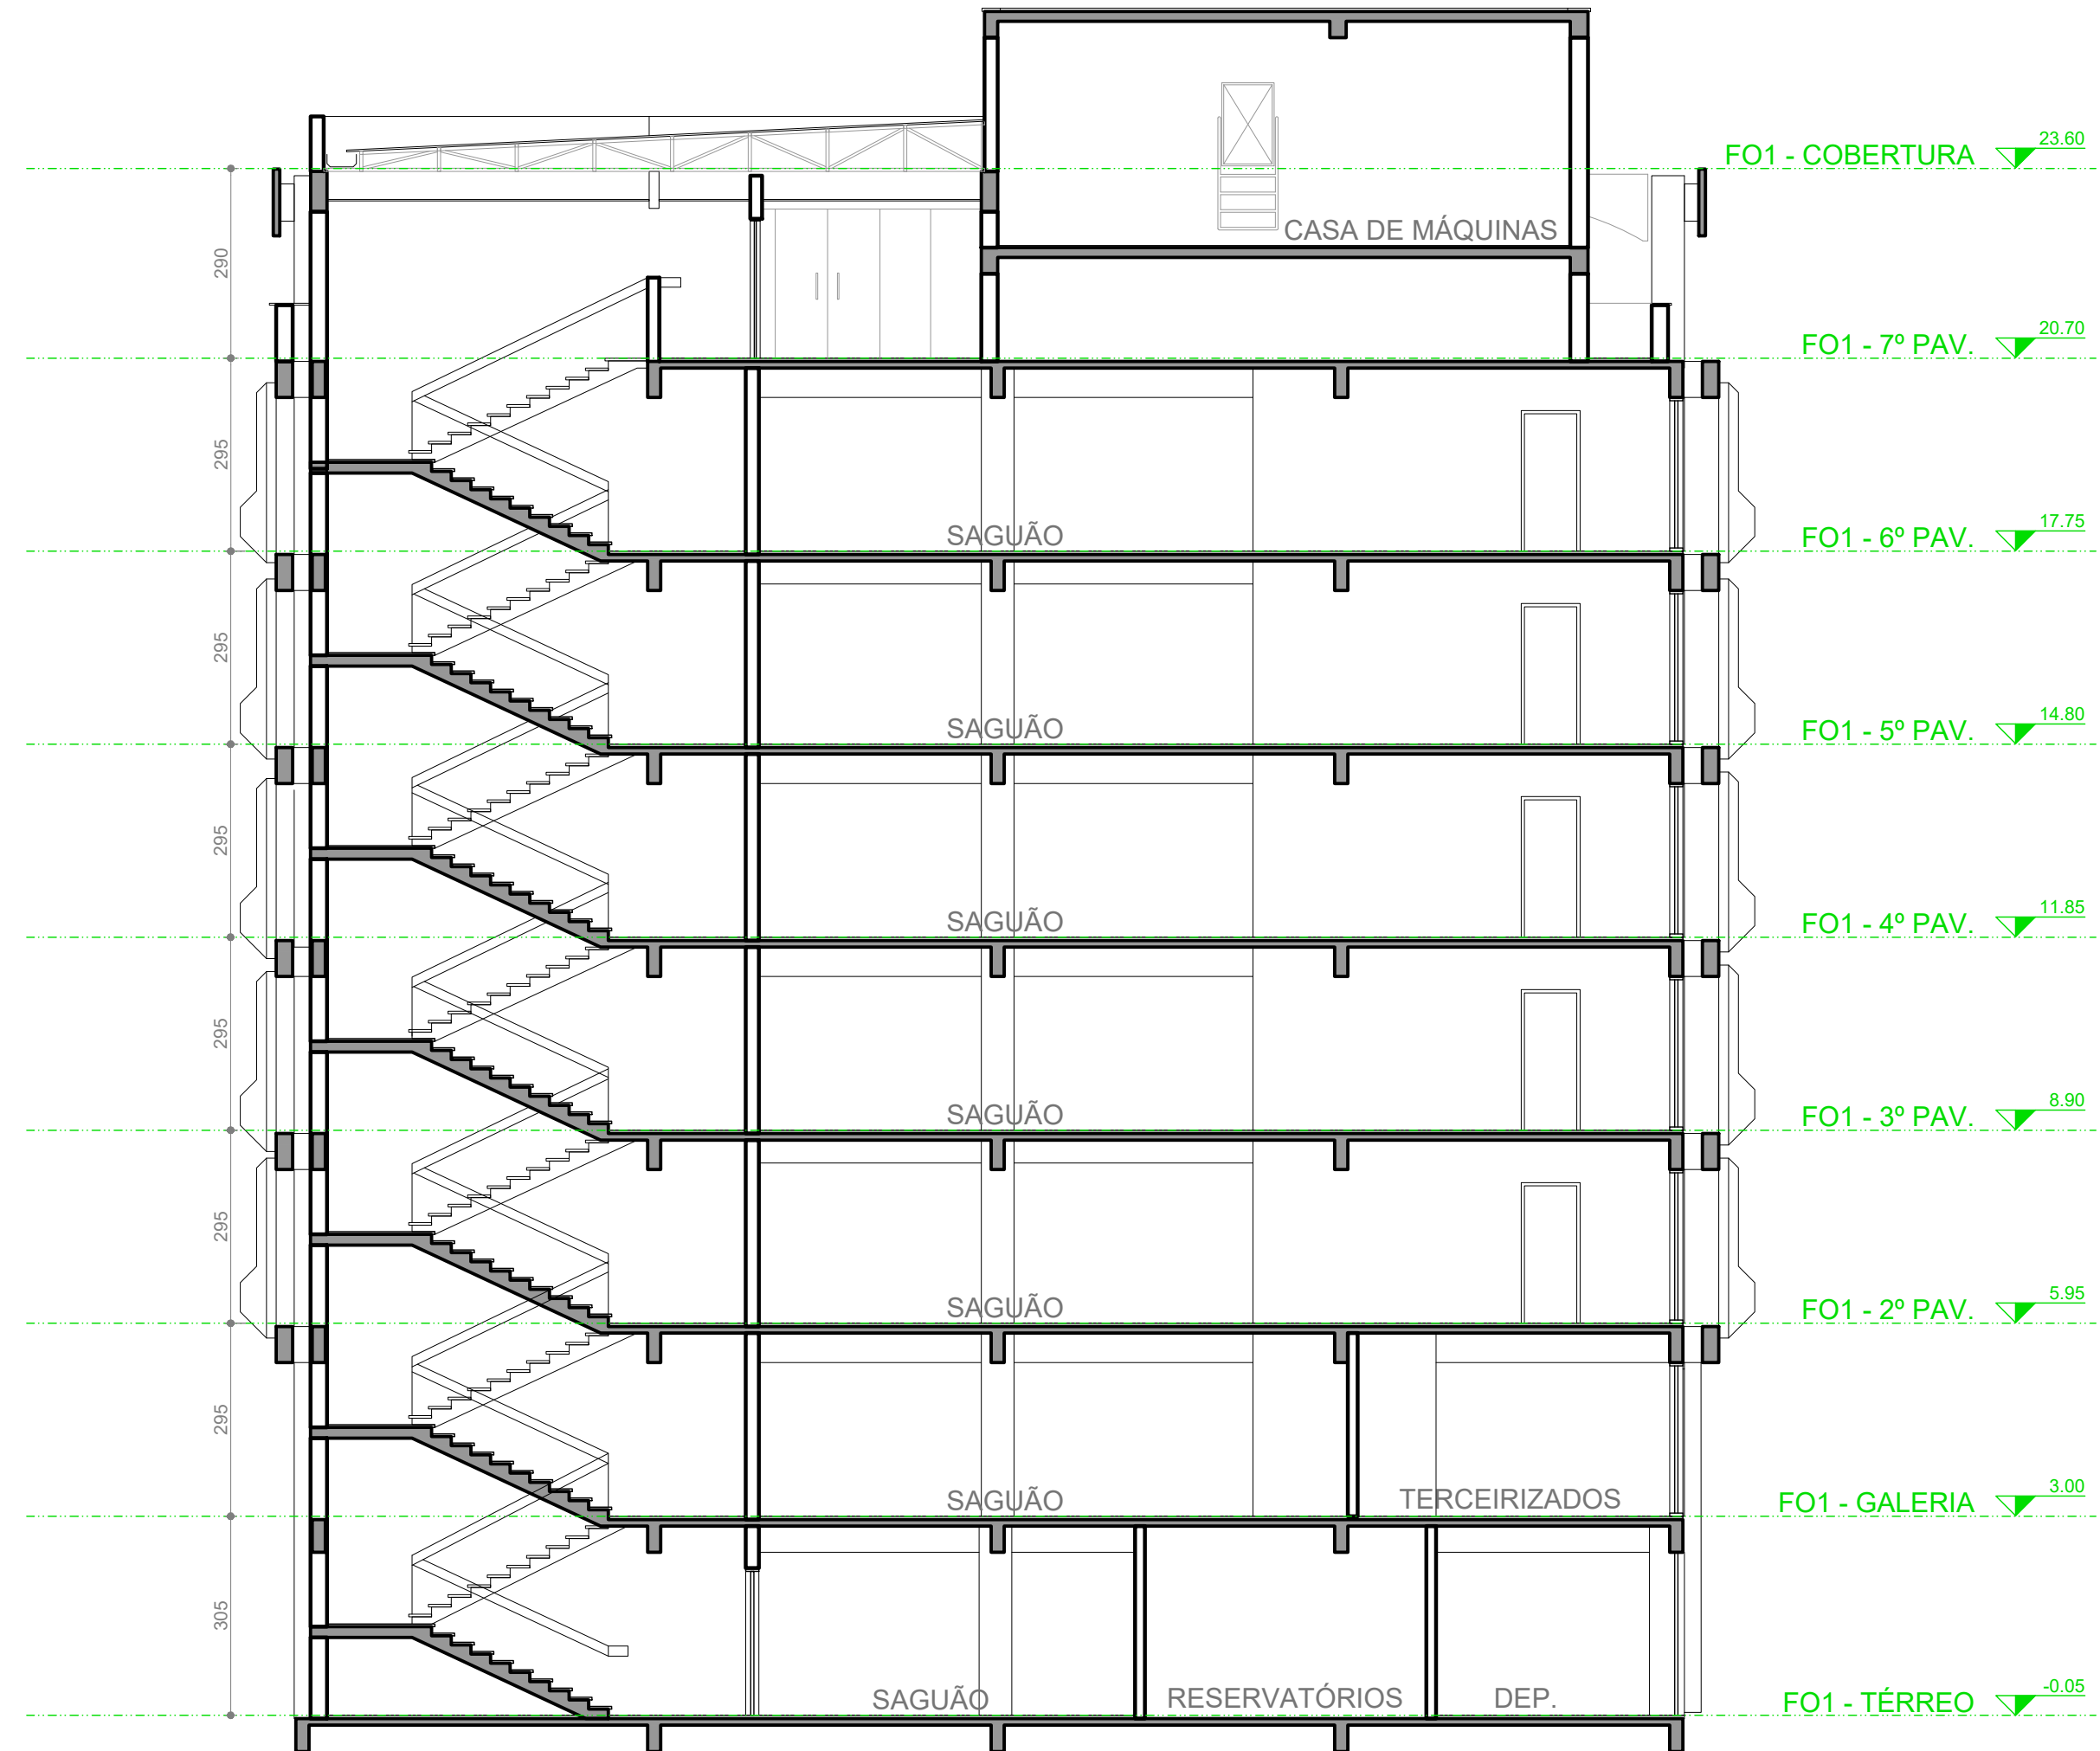

FORO DE PORTO ALEGRE - PRÉDIO 1
CORTE BB
1/100

LEGENDA	
CONSTRUIR x DEMOLIR	
	A CONSTRUIR
	ALVENARIA A CONSTRUIR
	PLATAFORMA METÁLICA A CONSTRUIR
	A DEMOLIR
	CONCRETO/ALVENARIA A DEMOLIR
	NÍVEIS DOS PAVIMENTOS - FO1
	NÍVEIS DOS PAVIMENTOS - FO2
	NÍVEIS DOS PAVIMENTOS - FO3
	EIXOS PILARES



REVISÃO	10		
REVISÃO	09		
REVISÃO	08		
REVISÃO	07		
REVISÃO	06		
REVISÃO	05		
REVISÃO	04		
REVISÃO	03		
REVISÃO	02	14/11/2024	ADEQUAÇÕES APÓS ORÇAMENTO
REVISÃO	01	26/09/2023	NOVA CONFIGURAÇÃO DA ESQUADRIA JA 480x150
EMIÇÃO INICIAL	00	17/05/2023	PROPOSTA APROVADA PELA ADMINISTRAÇÃO




TRIBUNAL REGIONAL DO TRABALHO DA 4ª REGIÃO
AV. PRAIA DE BELAS, 1100 - PORTO ALEGRE/RS - BAIRRO MENINO DEUS - CEP 90110-903
SECRETARIA DE MANUTENÇÃO E PROJETOS - PRÉDIO ANEXO ADMINISTRATIVO - 5º ANDAR
FONE:(051) 3255-2804 - sempro@trt4.jus.br

OBRA		TRT 4ª REGIÃO	
FORO DE PORTO ALEGRE		AUTOR PROJETO	
REFORMA DAS FACHADAS		ESCALA INDICADA	
ENDEREÇO		PRANCHA	
AV. PRAIA DE BELAS, 1432 - PORTO ALEGRE/RS		1/100	
AUTOR PROJETO		CONTEÚDO	
ARQ. PAULA DOS SANTOS - CAU A036440-1		PRÉDIO 1	
DESENHO		CORTES AA E BB	
ARQ. PAULA		01-COR(FO1)	



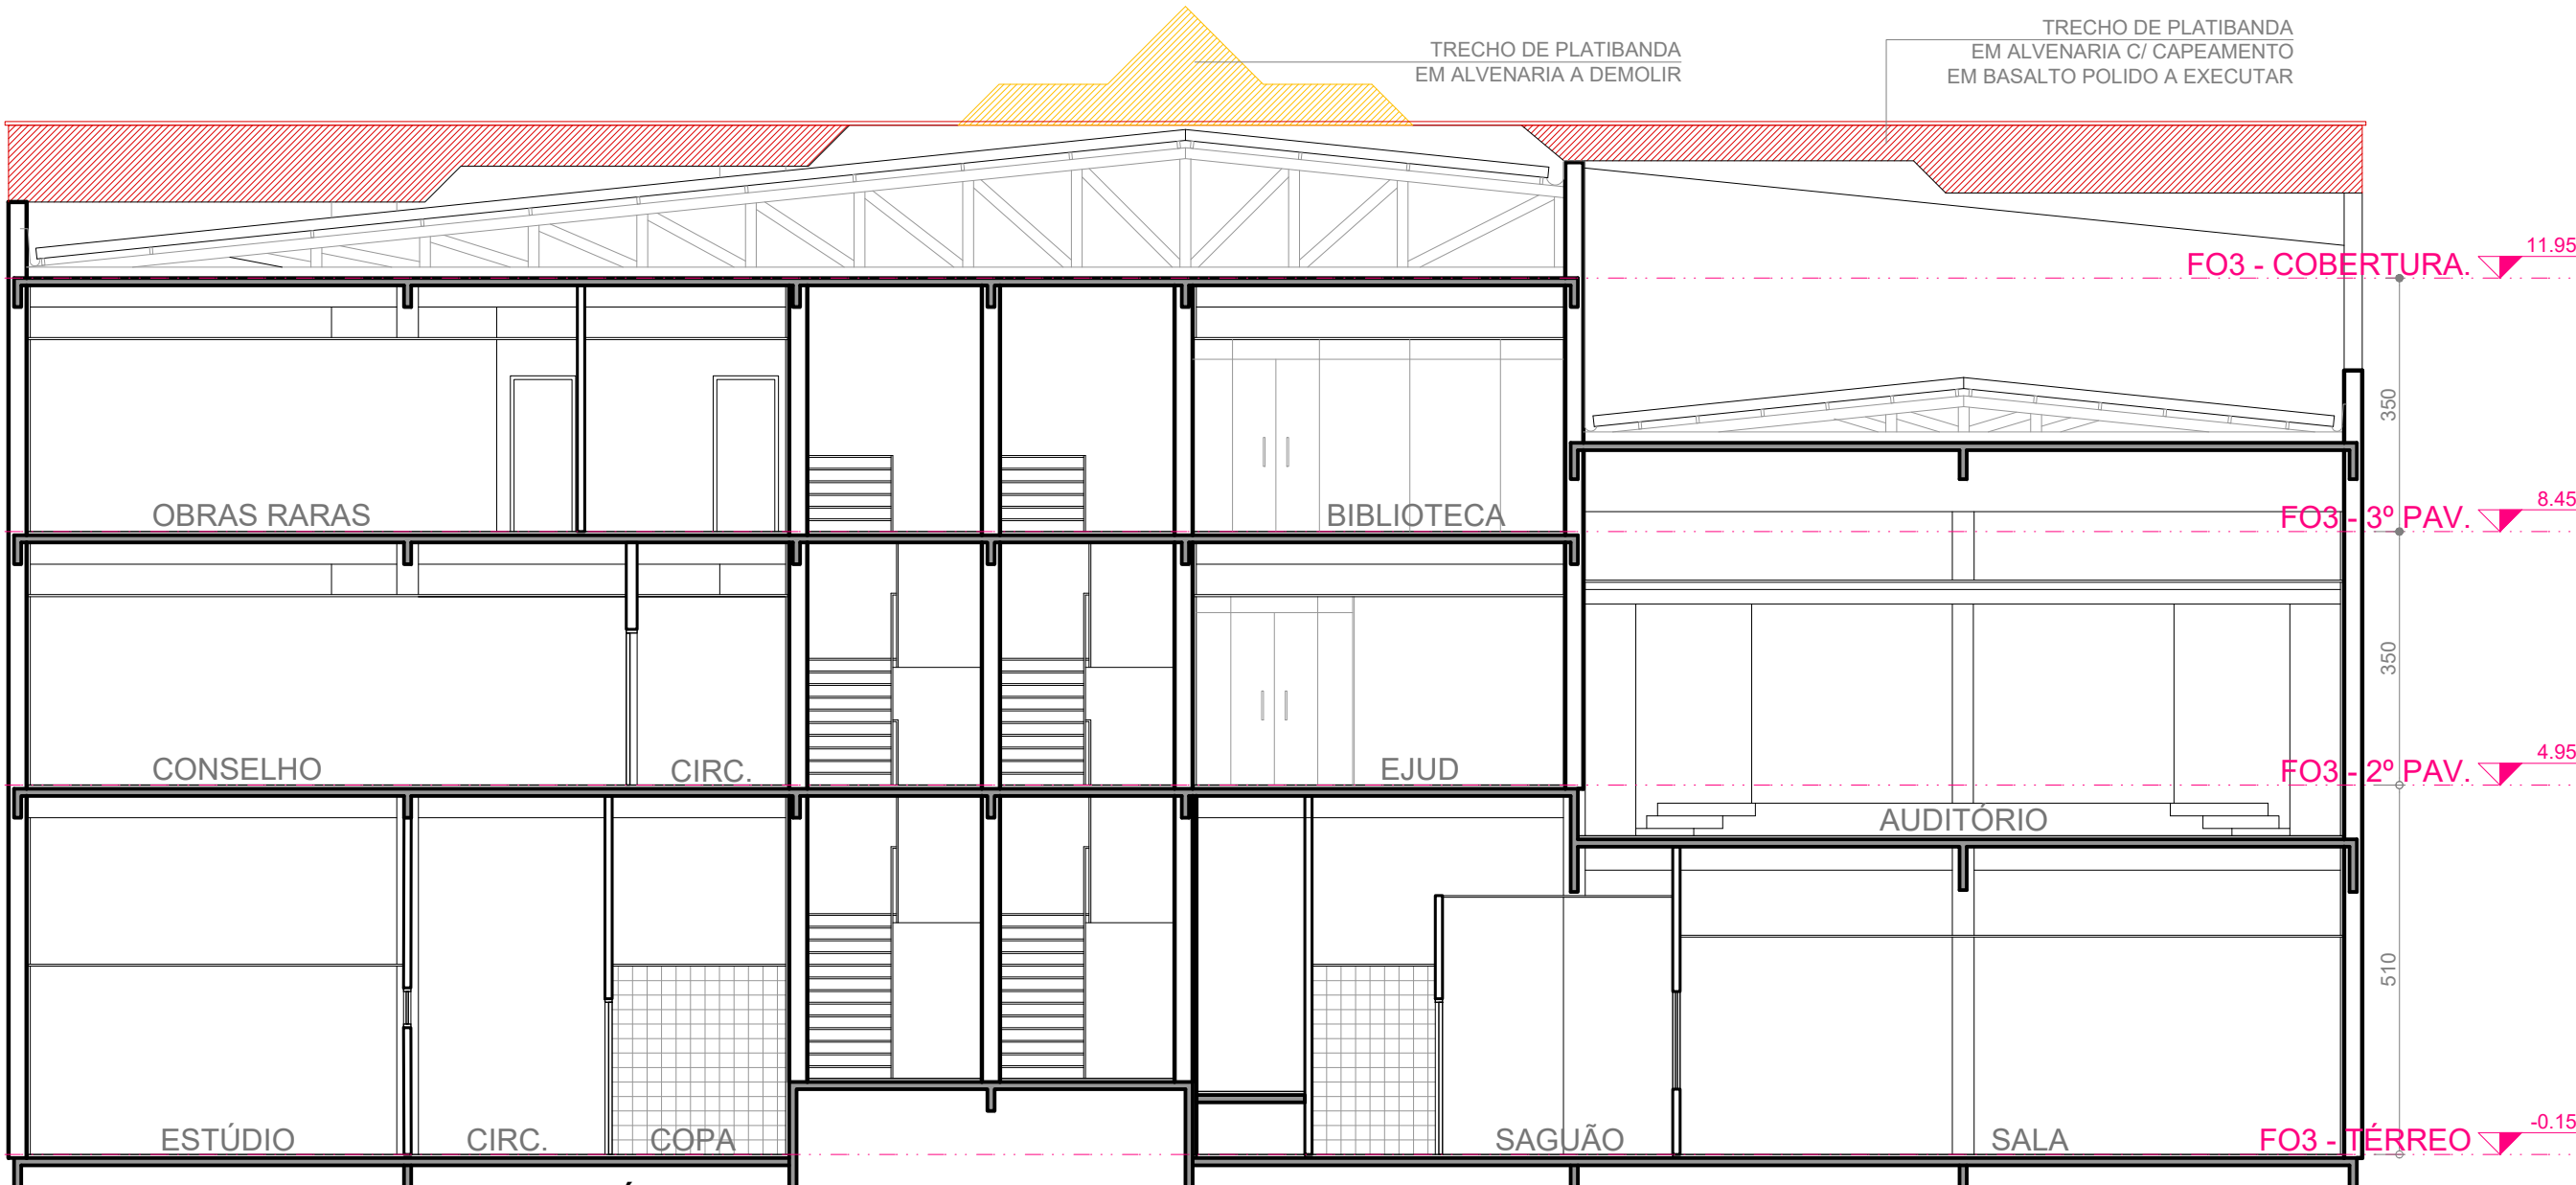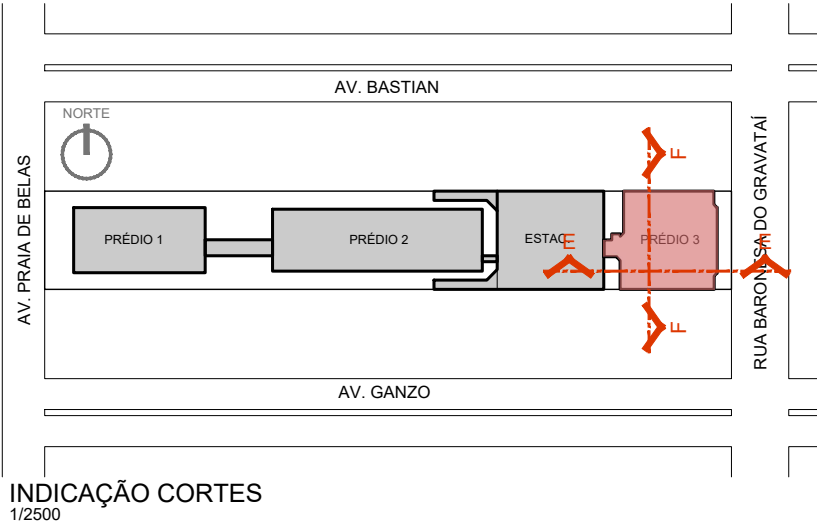

FORO DE PORTO ALEGRE - PRÉDIO 3
CORTE EE
1/100

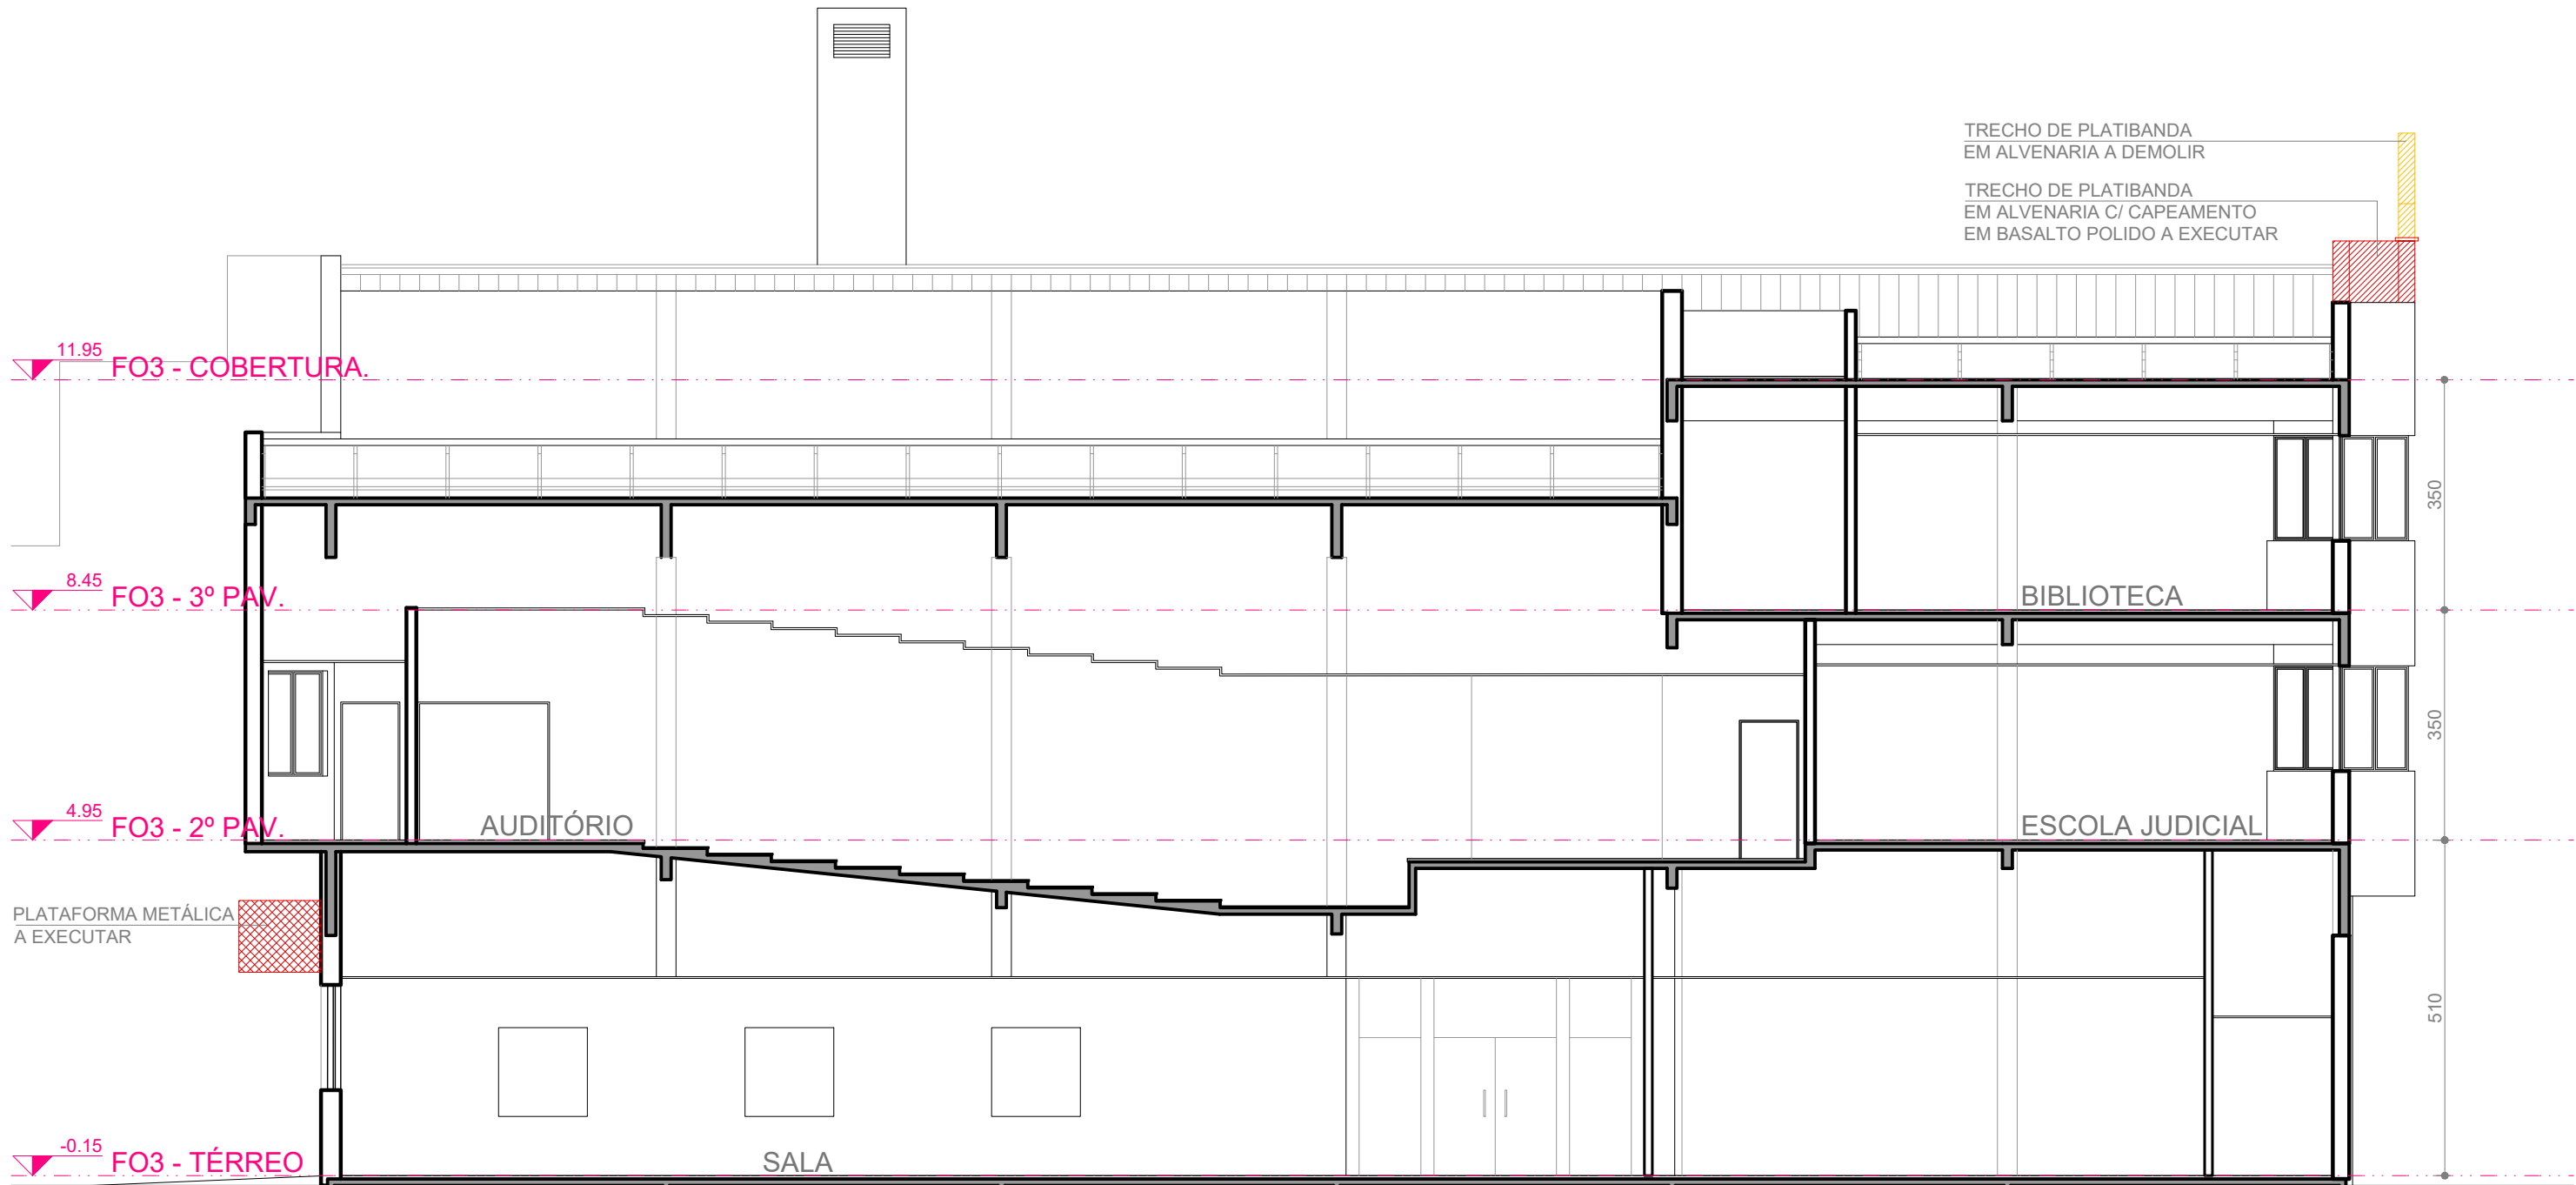

FORO DE PORTO ALEGRE - PRÉDIO 3
CORTE FF
1/100

LEGENDA	
CONSTRUIR x DEMOLIR	
	A CONSTRUIR
	ALVENARIA A CONSTRUIR
	PLATAFORMA METÁLICA A CONSTRUIR
	A DEMOLIR
	CONCRETO/ALVENARIA A DEMOLIR
	NÍVEIS DOS PAVIMENTOS - FO1
	NÍVEIS DOS PAVIMENTOS - FO2
	NÍVEIS DOS PAVIMENTOS - FO3
	EIXOS PILARES

REVISÃO	10		
REVISÃO	09		
REVISÃO	08		
REVISÃO	07		
REVISÃO	06		
REVISÃO	05		
REVISÃO	04		
REVISÃO	03		
REVISÃO	02	14/11/2024	ADEQUAÇÕES APÓS ORÇAMENTO
REVISÃO	01	26/09/2023	NOVA CONFIGURAÇÃO DA ESQUADRIA JA 480x150
EMIÇÃO INICIAL	00	17/05/2023	PROPOSTA APROVADA PELA ADMINISTRAÇÃO



TRIBUNAL REGIONAL DO TRABALHO DA 4ª REGIÃO

AV. PRAIA DE BELAS, 1100 - PORTO ALEGRE/RS - BAIRRO MENINO DEUS - CEP 90110-903
SECRETARIA DE MANUTENÇÃO E PROJETOS - PRÉDIO ANEXO ADMINISTRATIVO - 5º ANDAR
FONE: (051) 3255-2804 - sempre@trt4.jus.br

OBRA		TRT 4ª REGIÃO	
FORO DE PORTO ALEGRE REFORMA DAS FACHADAS			
ENDEREÇO		AUTOR PROJETO	
AV. PRAIA DE BELAS, 1432 - PORTO ALEGRE/RS			
AUTOR PROJETO		DESENHO	ESCALA
ARQ. PAULA DOS SANTOS - CAU A036440-1		ARQ. PAULA	INDICADA
CONTEÚDO		PRANCHA	
PRÉDIO 3 CORTES EE E FF		03-COR(FO3)	

14/11/2024

POA-FOR-2023 1-ARQ-EXE-6 Cortes-R02.dwg



JP55x90	ESPECIFICAÇÃO	VIDRO	FERRAGENS	LOCAL	DIMENSÕES
	JANELA DE PVC COM ACABAMENTO LAMINADO PRETO, 01 CAIXILHO TIPO MAXI-AR. FABRICANTES REFERÊNCIA: WEIKU, WIGGA E PRATA.	VIDRO LAMINADO 3+3mm: VIDRO LISO, COR CINZA E DE CONTROLE SOLAR (EXTERNO) + PELÍCULA PVB INCOLOR + VIDRO INCOLOR, LISO (INTERNO).	BRAÇOS ARTICULADOS EM ALUMÍNIO PRETO COM LIMITAÇÃO DE ABERTURA. FECHO MAXI-AR EM ALUMÍNIO COR PRETA.	FACHADAS NORTE E SUL	55x90/160cm
	QUANTIDADE	33 UNIDADES			

VISTA 1/25

PLANTA BAIXA 1/25

CORTE AA 1/25

JP95x255	ESPECIFICAÇÃO	VIDRO	FERRAGENS	LOCAL	DIMENSÕES
	JANELA DE PVC COM ACABAMENTO LAMINADO PRETO, 01 CAIXILHO TIPO MAXI-AR, 01 CAIXILHO FIXO. FABRICANTES REFERÊNCIA: WEIKU, WIGGA E PRATA.	VIDRO LAMINADO 3+3mm: VIDRO LISO, COR CINZA E DE CONTROLE SOLAR (EXTERNO) + PELÍCULA PVB INCOLOR + VIDRO INCOLOR, LISO (INTERNO).	BRAÇOS ARTICULADOS EM ALUMÍNIO PRETO COM LIMITAÇÃO DE ABERTURA. FECHO MAXI-AR EM ALUMÍNIO COR PRETA.	FACHADAS NORTE E SUL	95x255cm
	QUANTIDADE	02 UNIDADES			

VISTA 1/25

PLANTA BAIXA 1/25

CORTE AA 1/25

JP100x65	ESPECIFICAÇÃO	VIDRO	FERRAGENS	LOCAL	DIMENSÕES
	JANELA DE PVC COM ACABAMENTO LAMINADO PRETO, 01 CAIXILHO TIPO MAXI-AR. FABRICANTES REFERÊNCIA: WEIKU, WIGGA E PRATA.	VIDRO LAMINADO 3+3mm: VIDRO LISO, COR CINZA E DE CONTROLE SOLAR (EXTERNO) + PELÍCULA PVB INCOLOR + VIDRO INCOLOR, LISO (INTERNO).	BRAÇOS ARTICULADOS EM ALUMÍNIO PRETO COM LIMITAÇÃO DE ABERTURA. FECHO MAXI-AR EM ALUMÍNIO COR PRETA.	FACHADA SUL	100x65/180cm
	QUANTIDADE	04 UNIDADES			

VISTA 1/25

PLANTA BAIXA 1/25

CORTE AA 1/25

JP100x90	ESPECIFICAÇÃO	VIDRO	FERRAGENS	LOCAL	DIMENSÕES
	JANELA DE PVC COM ACABAMENTO LAMINADO PRETO, 01 CAIXILHO TIPO MAXI-AR. FABRICANTES REFERÊNCIA: WEIKU, WIGGA E PRATA.	VIDRO LAMINADO 3+3mm: VIDRO LISO, COR CINZA E DE CONTROLE SOLAR (EXTERNO) + PELÍCULA PVB INCOLOR + VIDRO INCOLOR, LISO (INTERNO).	BRAÇOS ARTICULADOS EM ALUMÍNIO PRETO COM LIMITAÇÃO DE ABERTURA. FECHO MAXI-AR EM ALUMÍNIO COR PRETA.	FACHADAS NORTE, SUL, LESTE E OESTE	100x90/160cm
	QUANTIDADE	82 UNIDADES			

VISTA 1/25

PLANTA BAIXA 1/25

CORTE AA 1/25

JP180x90	ESPECIFICAÇÃO	VIDRO	FERRAGENS	LOCAL	DIMENSÕES
	JANELA DE PVC ACABAMENTO LAMINADO PRETO, 02 CAIXILHOS TIPO MAXI-AR. FABRICANTES REFERÊNCIA: WEIKU, WIGGA E PRATA ESQUADRIAS.	VIDRO LAMINADO 3+3mm: VIDRO LISO, COR CINZA E DE CONTROLE SOLAR (EXTERNO) + PELÍCULA PVB INCOLOR + VIDRO INCOLOR, LISO (INTERNO).	BRAÇOS ARTICULADOS EM ALUMÍNIO PRETO COM LIMITAÇÃO DE ABERTURA. FECHO MAXI-AR EM ALUMÍNIO COR PRETA.	FACHADA LESTE	180x90/205cm
	QUANTIDADE	01 UNIDADE			

VISTA 1/25

PLANTA BAIXA 1/25

CORTE AA 1/25

JP190x90	ESPECIFICAÇÃO	VIDRO	FERRAGENS	LOCAL	DIMENSÕES
	JANELA DE PVC ACABAMENTO LAMINADO PRETO, 02 CAIXILHOS TIPO MAXI-AR. FABRICANTES REFERÊNCIA: WEIKU, WIGGA E PRATA ESQUADRIAS.	VIDRO LAMINADO 3+3mm: VIDRO LISO, COR CINZA E DE CONTROLE SOLAR (EXTERNO) + PELÍCULA PVB INCOLOR + VIDRO INCOLOR, LISO (INTERNO).	BRAÇOS ARTICULADOS EM ALUMÍNIO PRETO COM LIMITAÇÃO DE ABERTURA. FECHO MAXI-AR EM ALUMÍNIO COR PRETA.	FACHADAS NORTE E SUL	190x90/160cm
	QUANTIDADE	14 UNIDADES			

VISTA 1/25

PLANTA BAIXA 1/25

CORTE AA 1/25

REVISÃO	10		
REVISÃO	09		
REVISÃO	08		
REVISÃO	07		
REVISÃO	06		
REVISÃO	05		
REVISÃO	04		
REVISÃO	03		
REVISÃO	02	14/11/2024	ADEQUAÇÕES APÓS ORÇAMENTO
REVISÃO	01	26/09/2023	NOVA CONFIGURAÇÃO DA ESQUADRIA JA 480x150
EMISSION INICIAL	00	17/05/2023	PROPOSTA APROVADA PELA ADMINISTRAÇÃO

TRIBUNAL REGIONAL DO TRABALHO DA 4ª REGIÃO
AV. PRAIA DE BELAS, 1100 - PORTO ALEGRE/RS - BAIRRO MENINO DEUS - CEP 90110-903
SECRETARIA DE MANUTENÇÃO E PROJETOS - PRÉDIO ANEXO ADMINISTRATIVO - 5º ANDAR
FONE:(051) 3255-2804 - sempre@trt4.jus.br

OBRA

FORO DE PORTO ALEGRE
REFORMA DAS FACHADAS

ENDEREÇO
AV. PRAIA DE BELAS, 1432 - PORTO ALEGRE/RS

AUTOR PROJETO
ARQ. PAULA DOS SANTOS - CAU A036440-1

DESENHO
ARQ. PAULA

CONTEGDO
PRÉDIO 2
DETALHAMENTO ESQUADRIAS

TRT 4ª REGIÃO



AUTOR PROJETO

ESCALA
1/25



PRANCHA

01-ESQ(FO2)



JP190x150	ESPECIFICAÇÃO	VIDRO	FERRAGENS	LOCAL	DIMENSÕES
	JANELA DE PVC COM ACABAMENTO LAMINADO PRETO, 02 CAIXILHOS TIPO MAXI-AR E 02 CAIXILHOS FIXOS. FABRICANTES REFERÊNCIA: WEIKU, WIGGA E PRATA.	VIDRO LAMINADO 3+3mm: VIDRO LISO, COR CINZA E DE CONTROLE SOLAR (EXTERNO) + PELÍCULA PVB INCOLOR + VIDRO INCOLOR, LISO (INTERNO).	BRAÇOS ARTICULADOS EM ALUMÍNIO PRETO COM LIMITAÇÃO DE ABERTURA. FECHO MAXI-AR EM ALUMÍNIO COR PRETA.	FACHADAS NORTE E SUL	190x150x60cm
					QUANTIDADE
					08 UNIDADES

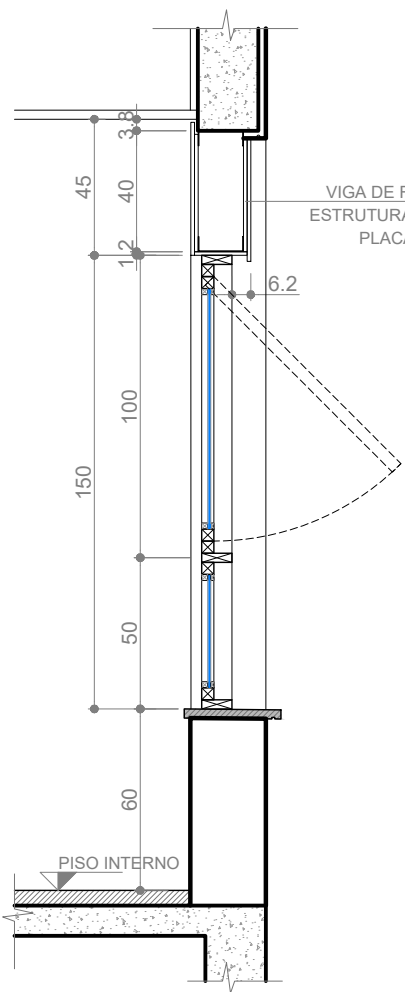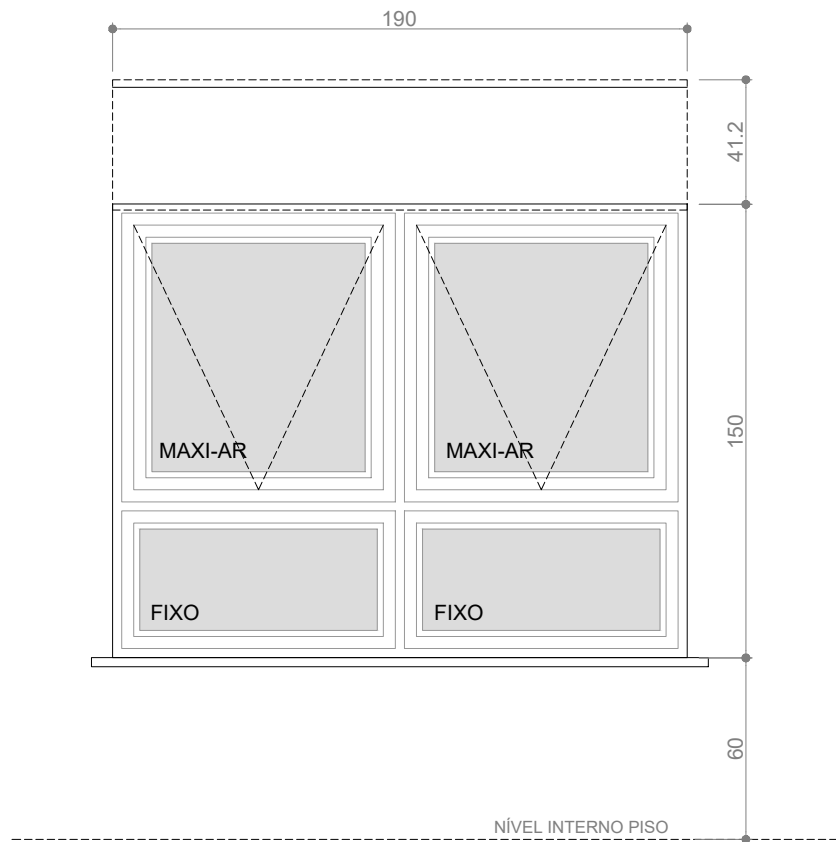



JP240x210	ESPECIFICAÇÃO	VIDRO	FERRAGENS	LOCAL	DIMENSÕES
	JANELA DE PVC C/ ACABAMENTO LAMINADO PRETO, 02 CAIXILHOS TIPO MAXI-AR E 02 CAIXILHOS FIXOS. FABRICANTES REFERÊNCIA: WEIKU, WIGGA E PRATA.	VIDRO LAMINADO 3+3mm: VIDRO LISO, COR CINZA E DE CONTROLE SOLAR (EXTERNO) + PELÍCULA PVB INCOLOR + VIDRO INCOLOR, LISO (INTERNO).	BRAÇOS ARTICULADOS EM ALUMÍNIO PRETO COM LIMITAÇÃO DE ABERTURA. FECHO MAXI-AR EM ALUMÍNIO COR PRETA.	FACHADAS NORTE E SUL	240x210cm
					QUANTIDADE
					28 UNIDADES

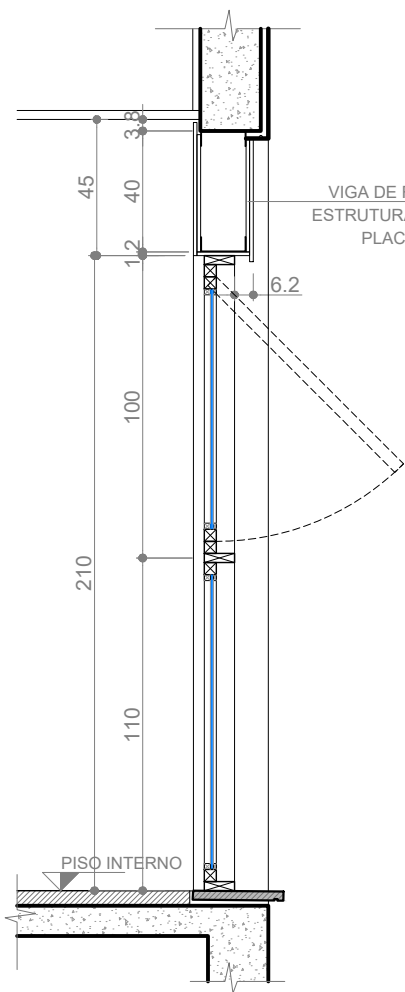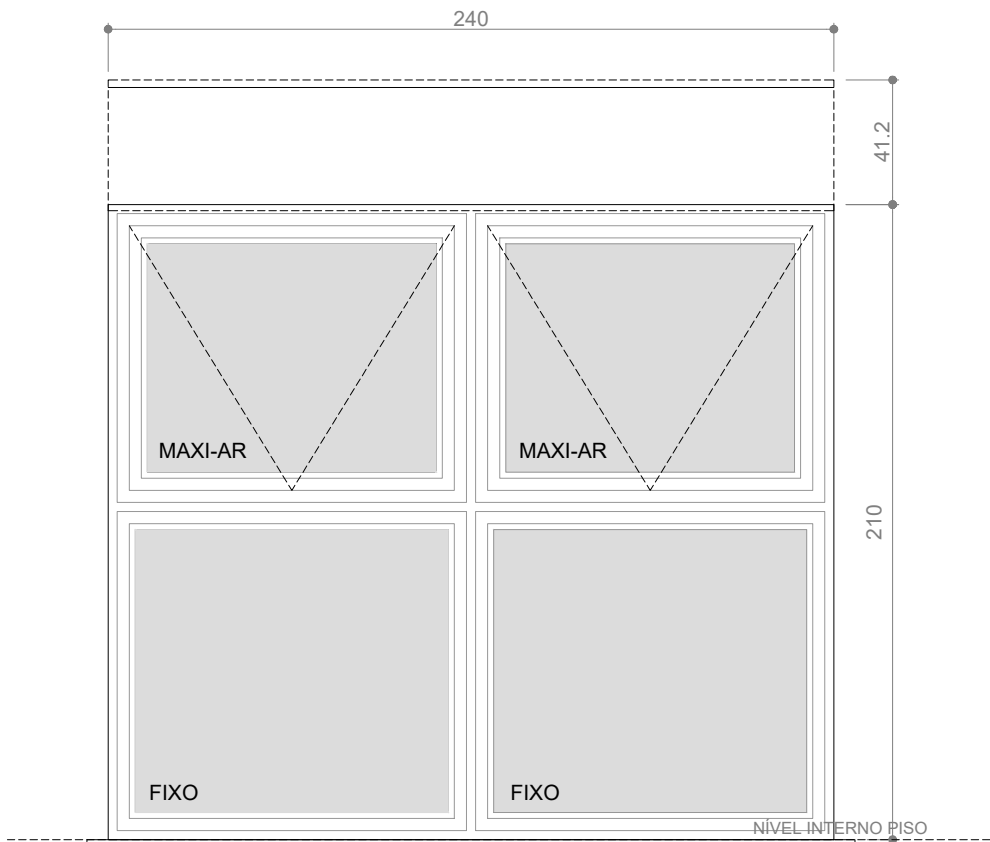



JP240x255	ESPECIFICAÇÃO	VIDRO	FERRAGENS	LOCAL	DIMENSÕES
	JANELA DE PVC COM ACABAMENTO LAMINADO PRETO, 02 CAIXILHOS TIPO MAXI-AR, 02 CAIXILHOS FIXOS. FABRICANTES REFERÊNCIA: WEIKU, WIGGA E PRATA.	VIDRO LAMINADO 3+3mm: VIDRO LISO, COR CINZA E DE CONTROLE SOLAR (EXTERNO) + PELÍCULA PVB INCOLOR + VIDRO INCOLOR, LISO (INTERNO).	BRAÇOS ARTICULADOS EM ALUMÍNIO PRETO COM LIMITAÇÃO DE ABERTURA. FECHO MAXI-AR EM ALUMÍNIO COR PRETA.	FACHADA SUL	240x255cm
					QUANTIDADE
					01 UNIDADE

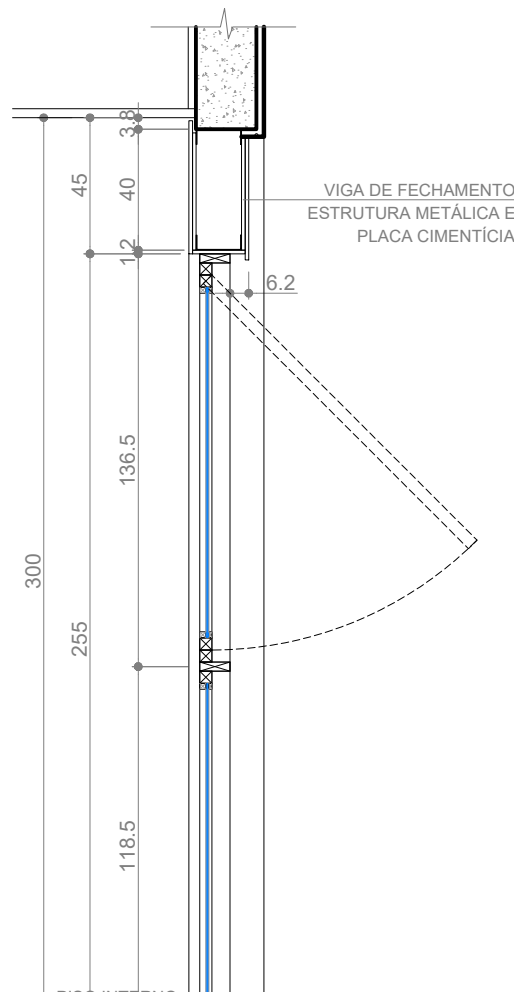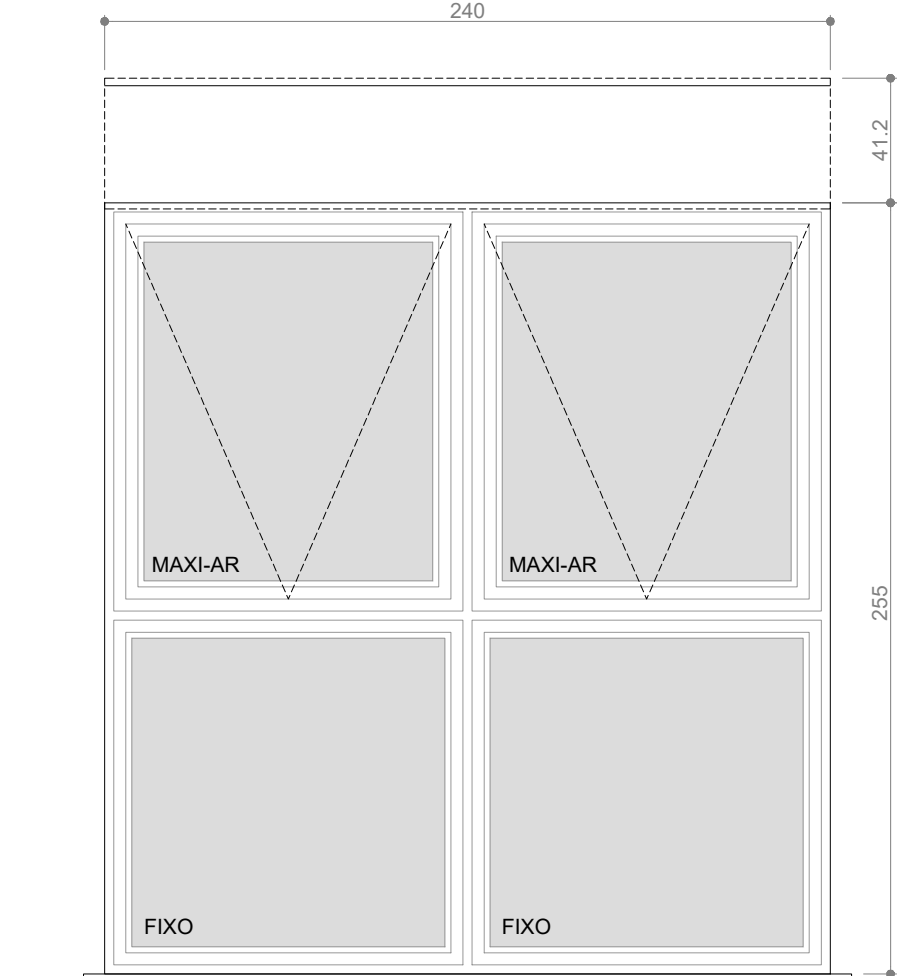



JP240x255b	ESPECIFICAÇÃO	VIDRO	FERRAGENS	LOCAL	DIMENSÕES
	JANELA DE PVC ACABAMENTO LAMINADO PRETO, 01 CAIXILHO MAXI-AR, 01 CAIXILHO FIXO, 01 PORTA C/ VIDRO E CEGA. FABRICANTES REFERÊNCIA: WEIKU, WIGGA E PRATA.	VIDRO LAMINADO 3+3mm: VIDRO LISO, COR CINZA E DE CONTROLE SOLAR (EXTERNO) + PELÍCULA PVB INCOLOR + VIDRO INCOLOR, LISO (INTERNO).	BRAÇOS ARTICULADOS EM ALUMÍNIO PRETO COM LIMITAÇÃO DE ABERTURA. FECHO MAXI-AR EM ALUMÍNIO COR PRETA.	FACHADA NORTE	240x255cm
					QUANTIDADE
					01 UNIDADE

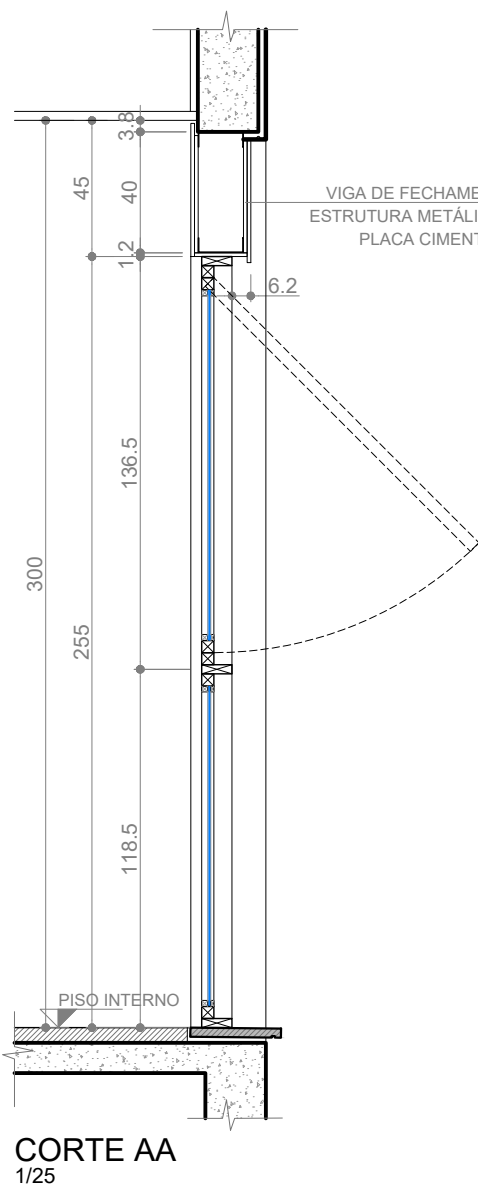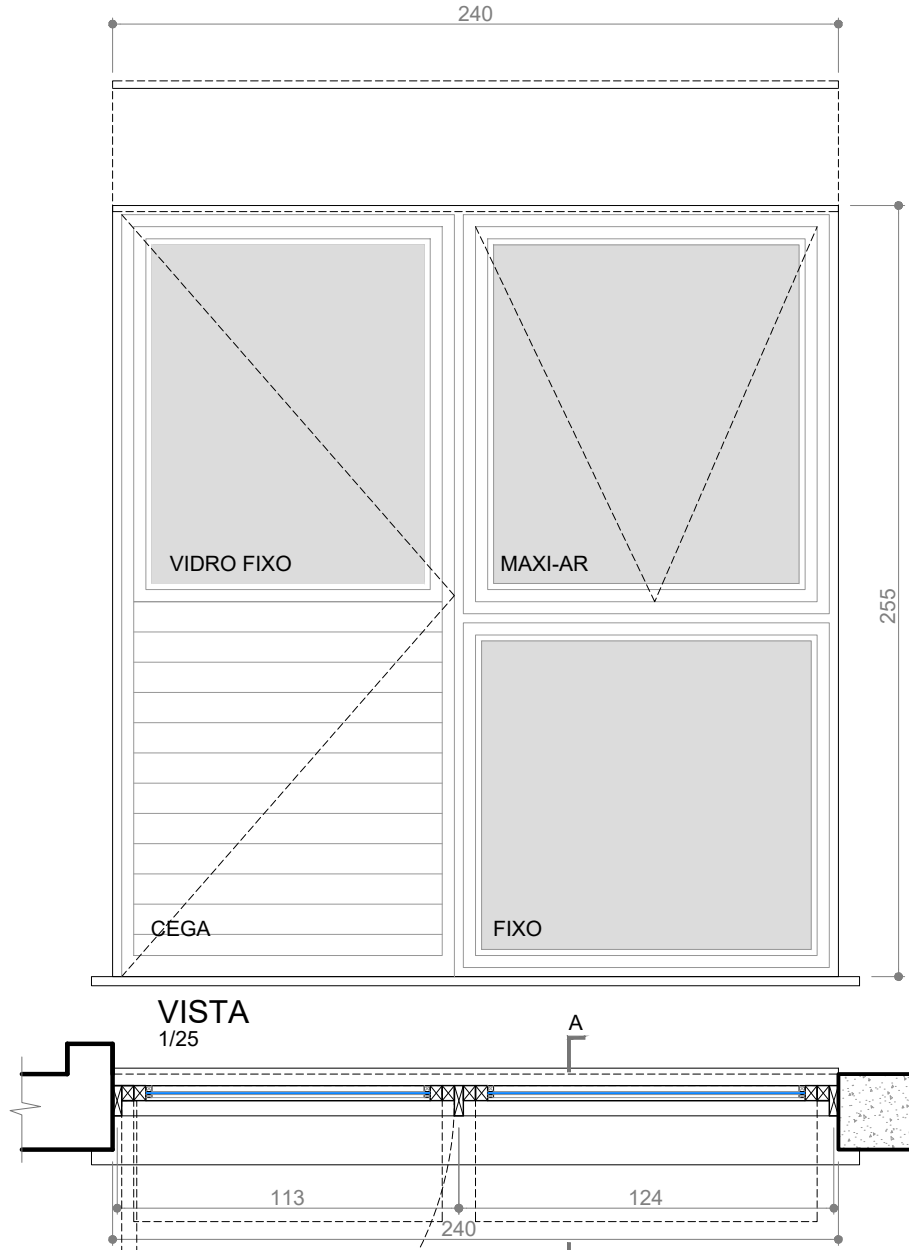

JP310x85	ESPECIFICAÇÃO	VIDRO	FERRAGENS	LOCAL	DIMENSÕES
	JANELA DE PVC COM ACABAMENTO LAMINADO PRETO, 03 CAIXILHOS MAXI-AR. FABRICANTES REFERÊNCIA: WEIKU, WIGGA E PRATA ESQUADRIAS.	VIDRO LAMINADO 3+3mm: VIDRO LISO, COR CINZA E DE CONTROLE SOLAR (EXTERNO) + PELÍCULA PVB INCOLOR + VIDRO INCOLOR, LISO (INTERNO).	BRAÇOS ARTICULADOS EM ALUMÍNIO PRETO COM LIMITAÇÃO DE ABERTURA. FECHO MAXI-AR EM ALUMÍNIO COR PRETA.	FACHADA NORTE	310x85/125cm
					QUANTIDADE
					02 UNIDADES

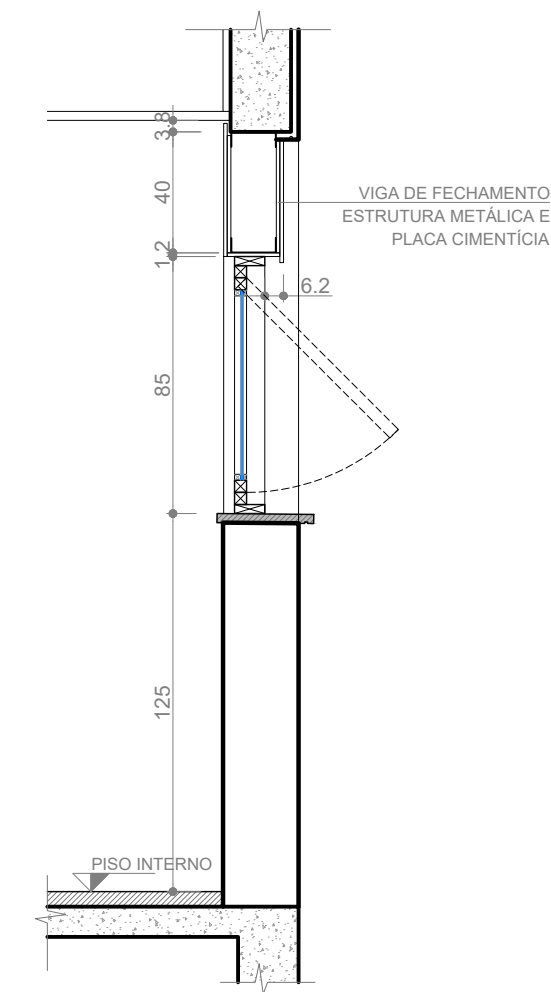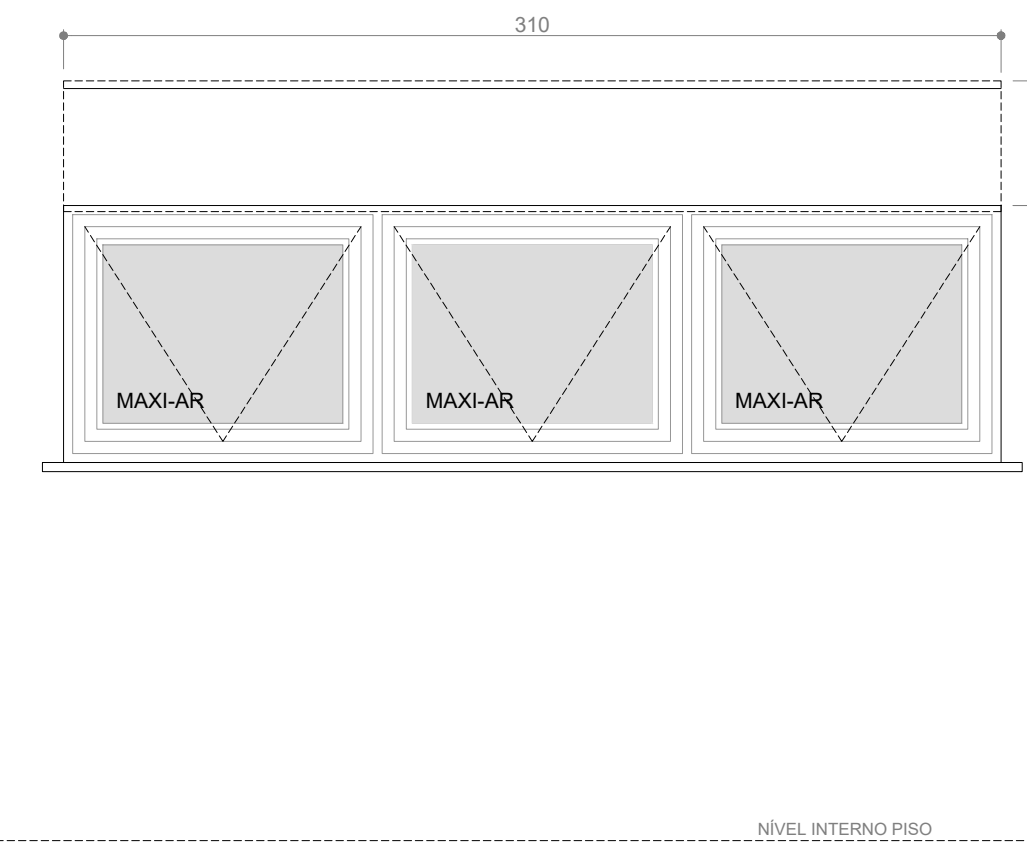


JP360x60	ESPECIFICAÇÃO	VIDRO	FERRAGENS	LOCAL	DIMENSÕES
	JANELA DE PVC ACABAMENTO LAMINADO PRETO, 02 CAIXILHOS TIPO MAXI-AR. FABRICANTES REFERÊNCIA: WEIKU, WIGGA E PRATA ESQUADRIAS.	VIDRO LAMINADO 3+3mm: VIDRO LISO, COR CINZA E DE CONTROLE SOLAR (EXTERNO) + PELÍCULA PVB INCOLOR + VIDRO INCOLOR, LISO (INTERNO).	BRAÇOS ARTICULADOS EM ALUMÍNIO PRETO COM LIMITAÇÃO DE ABERTURA. FECHO MAXI-AR EM ALUMÍNIO COR PRETA.	FACHADA OESTE	360x60/235cm
					QUANTIDADE
					01 UNIDADE

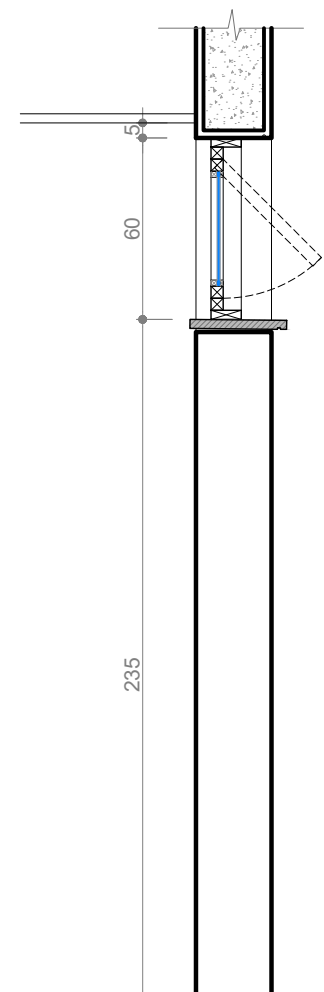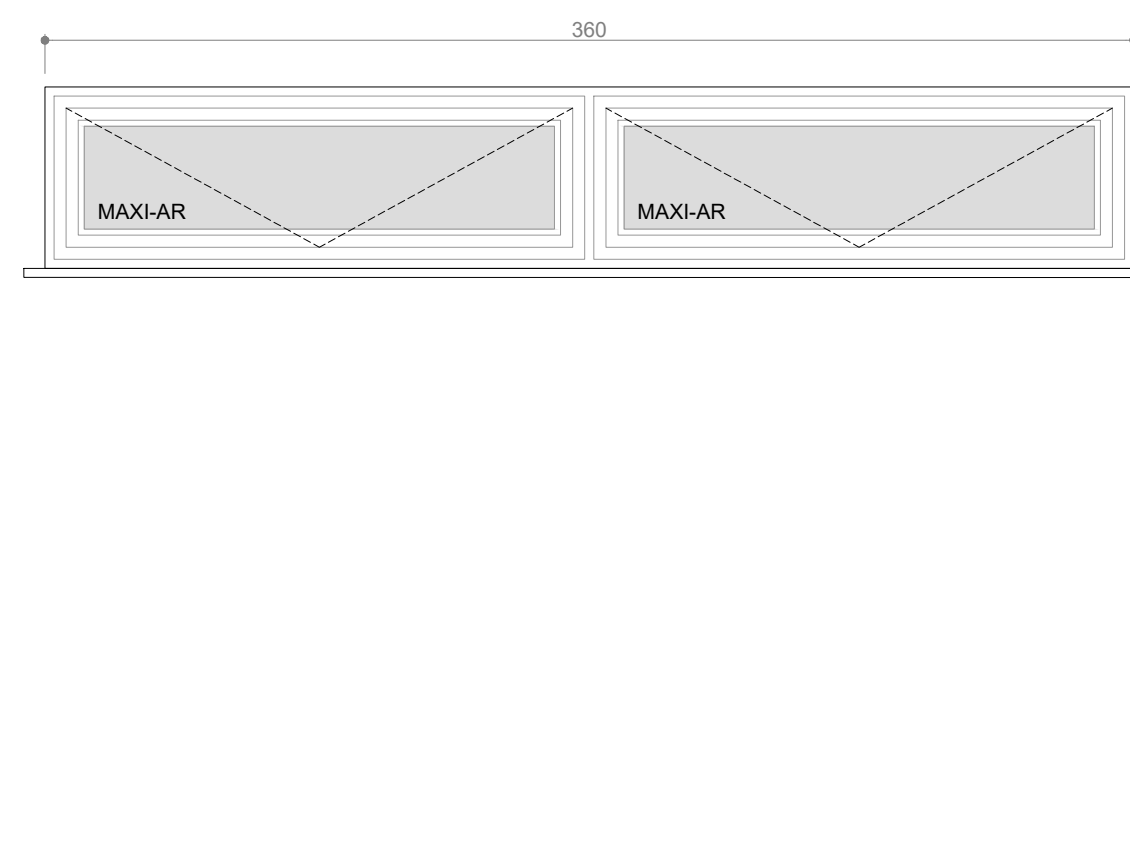


REVISÃO	10	
REVISÃO	09	
REVISÃO	08	
REVISÃO	07	
REVISÃO	06	
REVISÃO	05	
REVISÃO	04	
REVISÃO	03	
REVISÃO	02	14/11/2024
REVISÃO	01	26/09/2023
EMIÇÃO INICIAL	00	17/05/2023
		ADEQUAÇÕES APÓS ORÇAMENTO
		NOVA CONFIGURAÇÃO DA ESQUADRIA JA 480x150
		PROPOSTA APROVADA PELA ADMINISTRAÇÃO

TRIBUNAL REGIONAL DO TRABALHO DA 4ª REGIÃO AV. PRAIA DE BELAS, 1100 - PORTO ALEGRE/RS - BAIRRO MENINO DEUS - CEP 90110-903 SECRETARIA DE MANUTENÇÃO E PROJETOS - PRÉDIO ANEXO ADMINISTRATIVO - 5º ANDAR FONE:(051) 3255-2804 - sempre@trt4.jus.br		
OBRA FORO DE PORTO ALEGRE REFORMA DAS FACHADAS		TRT 4ª REGIÃO
ENDEREÇO AV. PRAIA DE BELAS, 1432 - PORTO ALEGRE/RS		AUTOR PROJETO
AUTOR PROJETO ARQ. PAULA DOS SANTOS - CAU A036440-1	DESENHO ARQ. PAULA	ESCALA 1/25
CONTEÚDO PRÉDIO 2 DETALHAMENTO ESQUADRIAS		PRANCHA
		02-ESQ(FO2)


JP440x85	ESPECIFICAÇÃO	VIDRO	FERRAGENS	LOCAL	DIMENSÕES
	JANELA DE PVC COM ACABAMENTO LAMINADO PRETO, 04 CAIXILHOS TIPO MAXI-AR. FABRICANTES REFERÊNCIA: WEIKU, WIGGA E PRATA ESQUADRIAS.	VIDRO LAMINADO 3+3mm: VIDRO LISO, COR CINZA E DE CONTROLE SOLAR (EXTERNO) + PELÍCULA PVB INCOLOR + VIDRO INCOLOR, LISO (INTERNO).	BRAÇOS ARTICULADOS EM ALUMÍNIO PRETO COM LIMITAÇÃO DE ABERTURA. FECHO MAXI-AR EM ALUMÍNIO COR PRETA.	FACHADA NORTE	440x85/125cm
					QUANTIDADE 02 UNIDADES

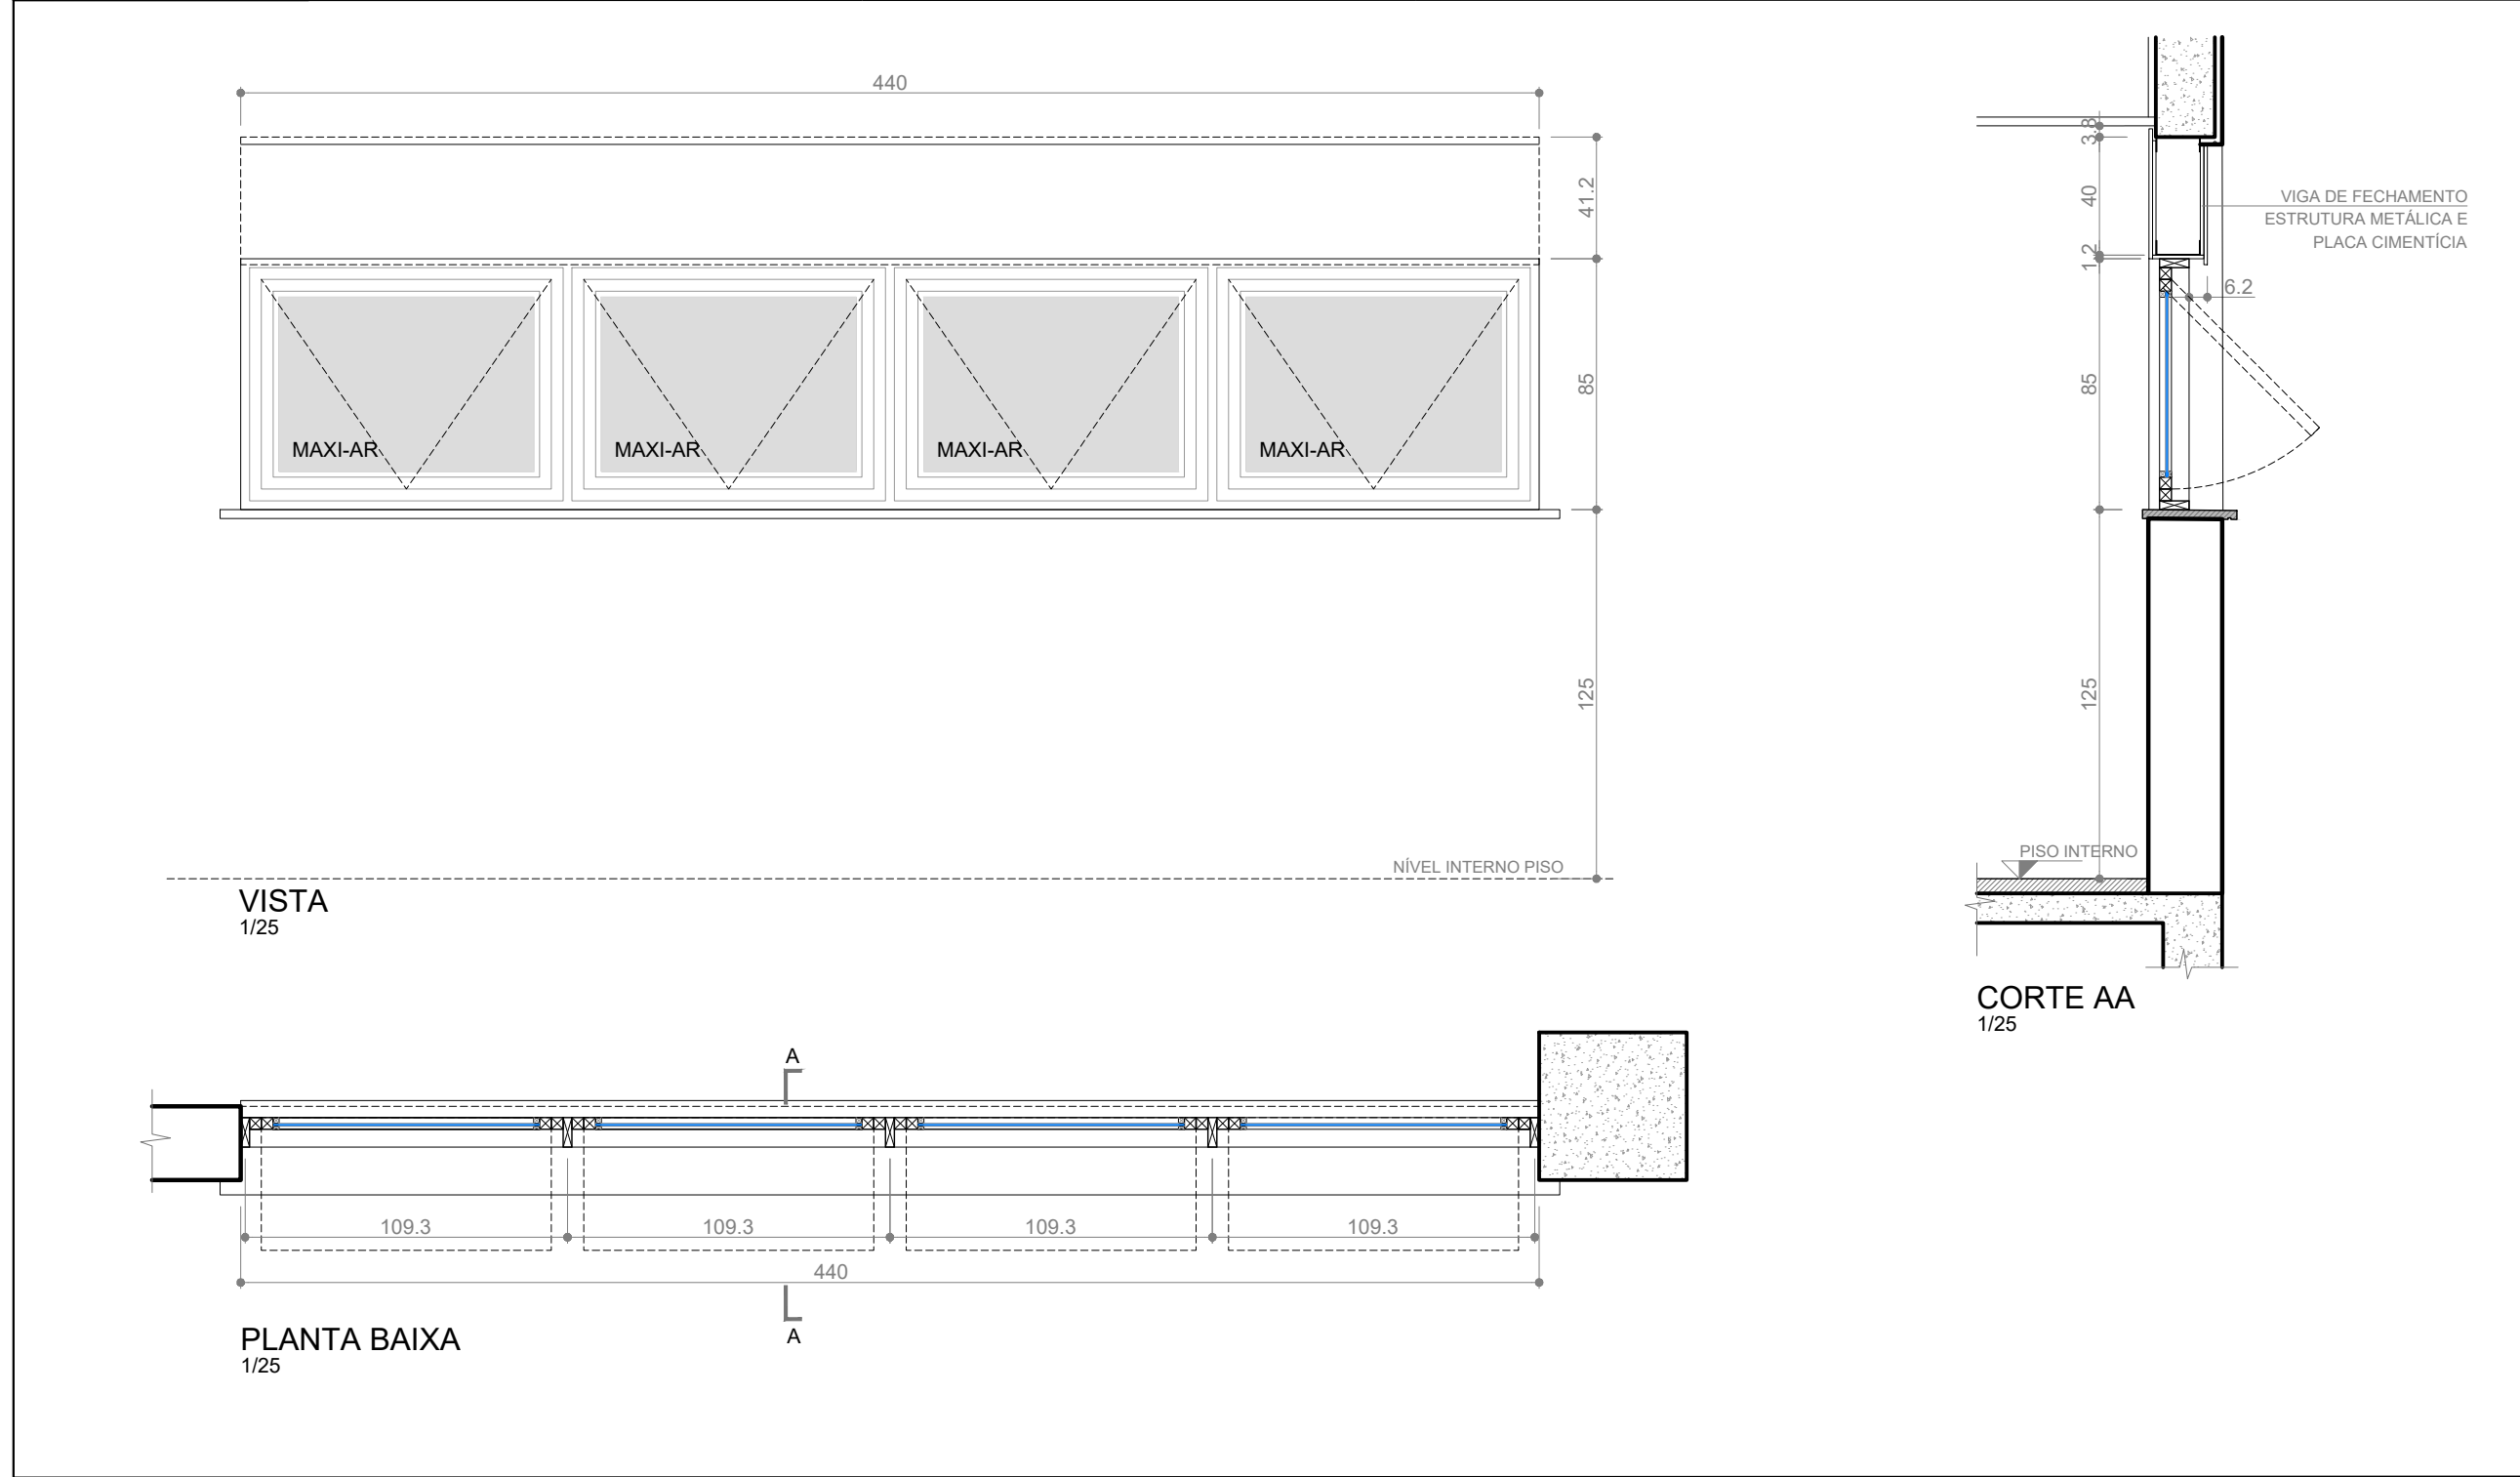


JP480x85	ESPECIFICAÇÃO	VIDRO	FERRAGENS	LOCAL	DIMENSÕES
	JANELA DE PVC COM ACABAMENTO LAMINADO PRETO, 04 CAIXILHOS TIPO MAXI-AR. FABRICANTES REFERÊNCIA: WEIKU, WIGGA E PRATA ESQUADRIAS.	VIDRO LAMINADO 3+3mm: VIDRO LISO, COR CINZA E DE CONTROLE SOLAR (EXTERNO) + PELÍCULA PVB INCOLOR + VIDRO INCOLOR, LISO (INTERNO).	BRAÇOS ARTICULADOS EM ALUMÍNIO PRETO COM LIMITAÇÃO DE ABERTURA. FECHO MAXI-AR EM ALUMÍNIO COR PRETA.	FACHADA NORTE	480x85/125cm
					QUANTIDADE 01 UNIDADE

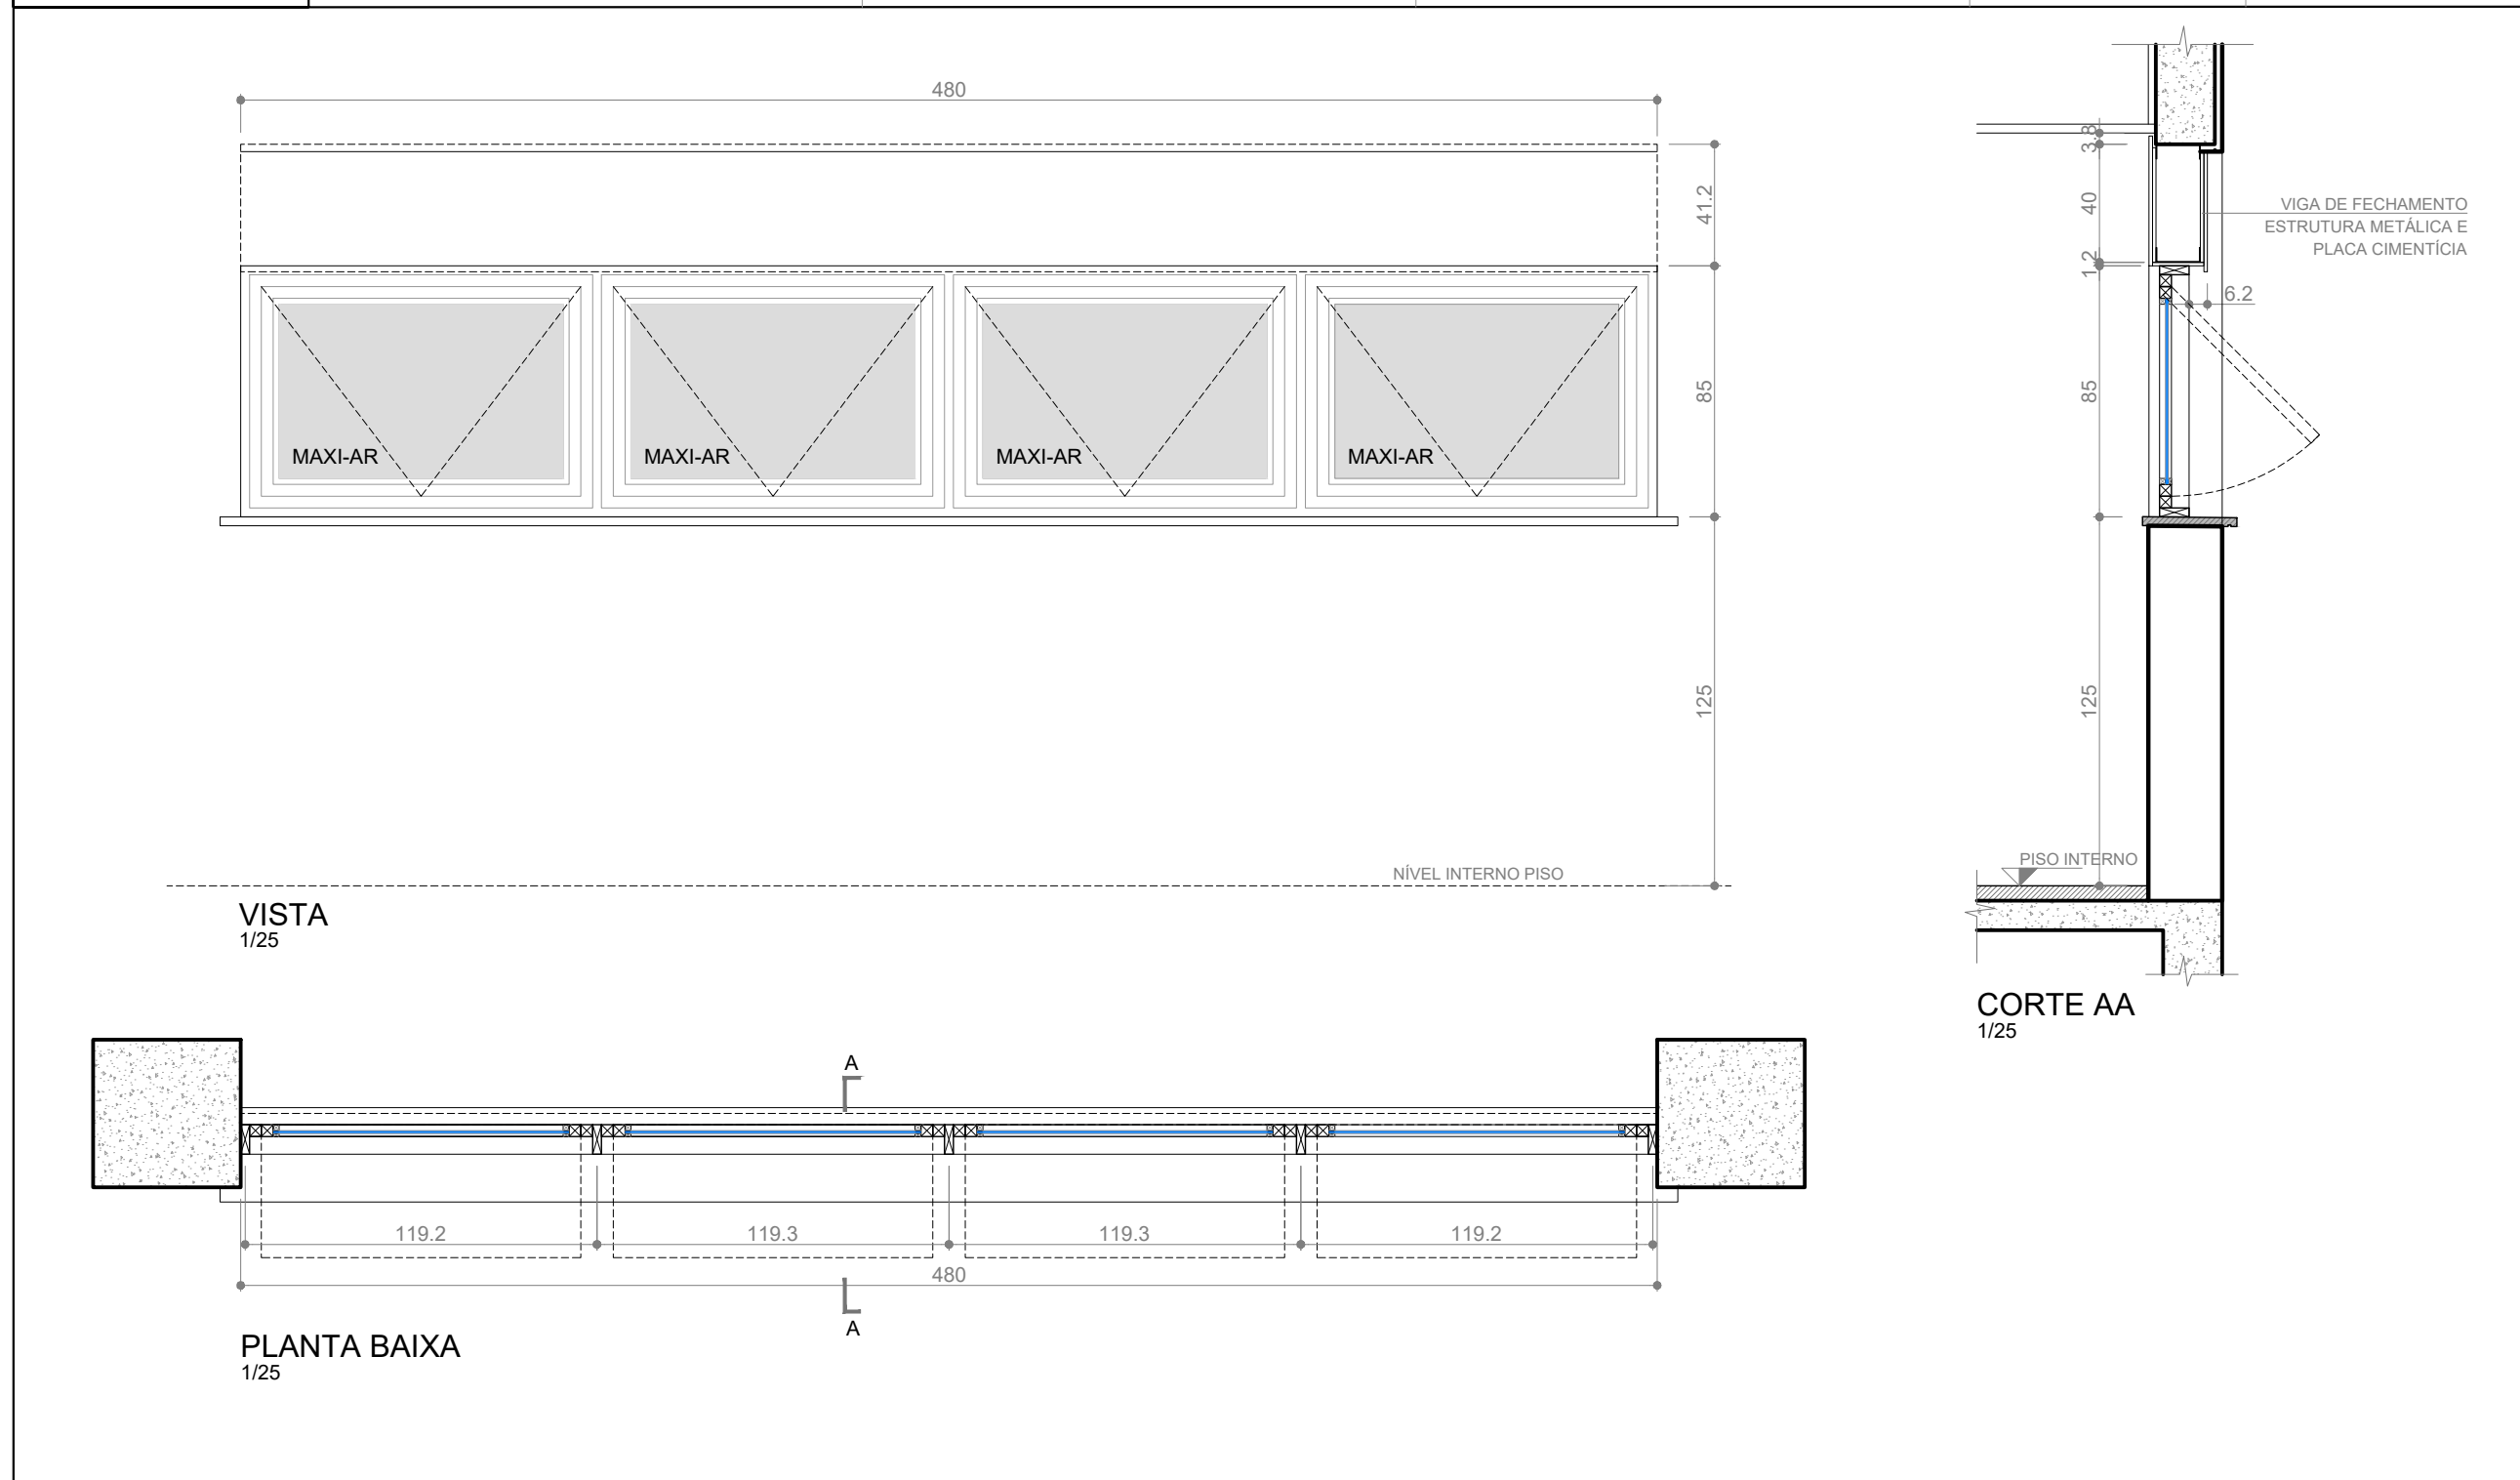


JP450x60	ESPECIFICAÇÃO	VIDRO	FERRAGENS	LOCAL	DIMENSÕES
	JANELA DE PVC COM ACABAMENTO LAMINADO PRETO, 03 CAIXILHOS TIPO MAXI-AR. FABRICANTES REFERÊNCIA: WEIKU, WIGGA E PRATA ESQUADRIAS.	VIDRO LAMINADO 3+3mm: VIDRO LISO, COR CINZA E DE CONTROLE SOLAR (EXTERNO) + PELÍCULA PVB INCOLOR + VIDRO INCOLOR, LISO (INTERNO).	BRAÇOS ARTICULADOS EM ALUMÍNIO PRETO COM LIMITAÇÃO DE ABERTURA. FECHO MAXI-AR EM ALUMÍNIO COR PRETA.	FACHADA OESTE	450x60/235cm
					QUANTIDADE 01 UNIDADE

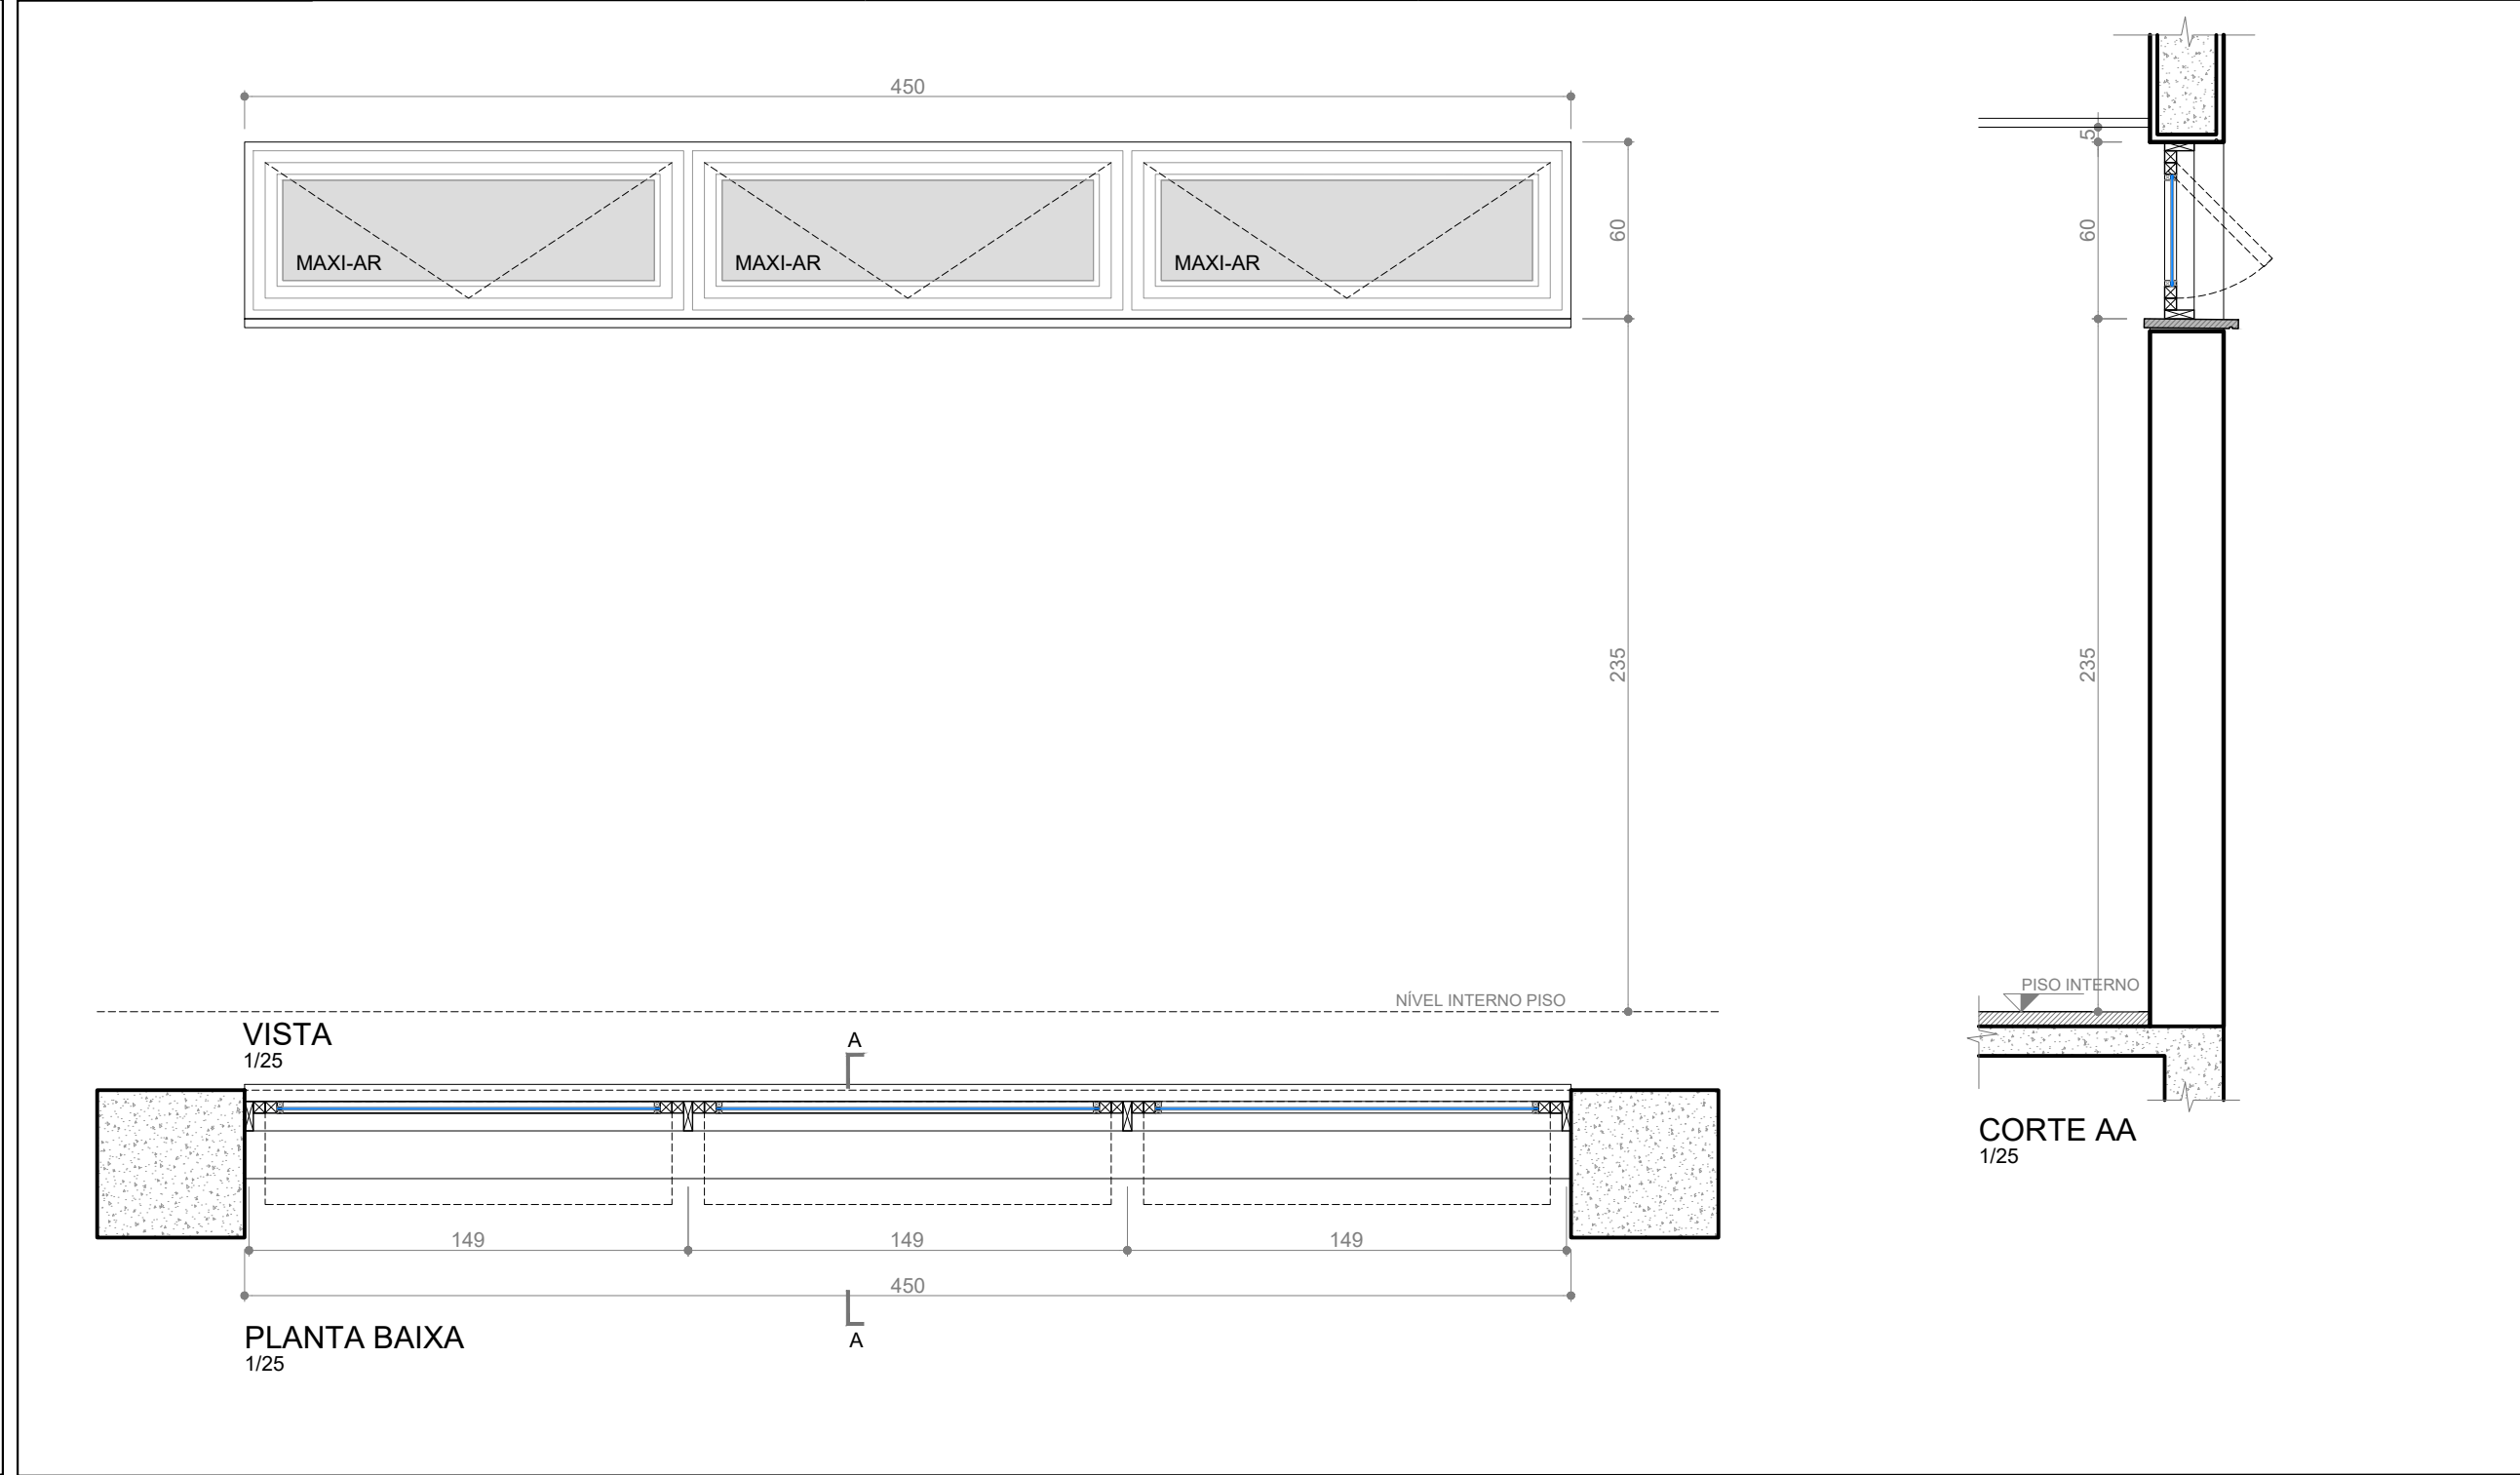


JP480x110	ESPECIFICAÇÃO	VIDRO	FERRAGENS	LOCAL	DIMENSÕES
	JANELA DE PVC COM ACABAMENTO LAMINADO PRETO, 04 CAIXILHOS TIPO MAXI-AR. FABRICANTES REFERÊNCIA: WEIKU, WIGGA E PRATA ESQUADRIAS.	VIDRO LAMINADO 3+3mm: VIDRO LISO, COR CINZA E DE CONTROLE SOLAR (EXTERNO) + PELÍCULA PVB INCOLOR + VIDRO INCOLOR, LISO (INTERNO).	BRAÇOS ARTICULADOS EM ALUMÍNIO PRETO COM LIMITAÇÃO DE ABERTURA. FECHO MAXI-AR EM ALUMÍNIO COR PRETA.	FACHADA SUL	480x110/110cm
					QUANTIDADE 04 UNIDADES

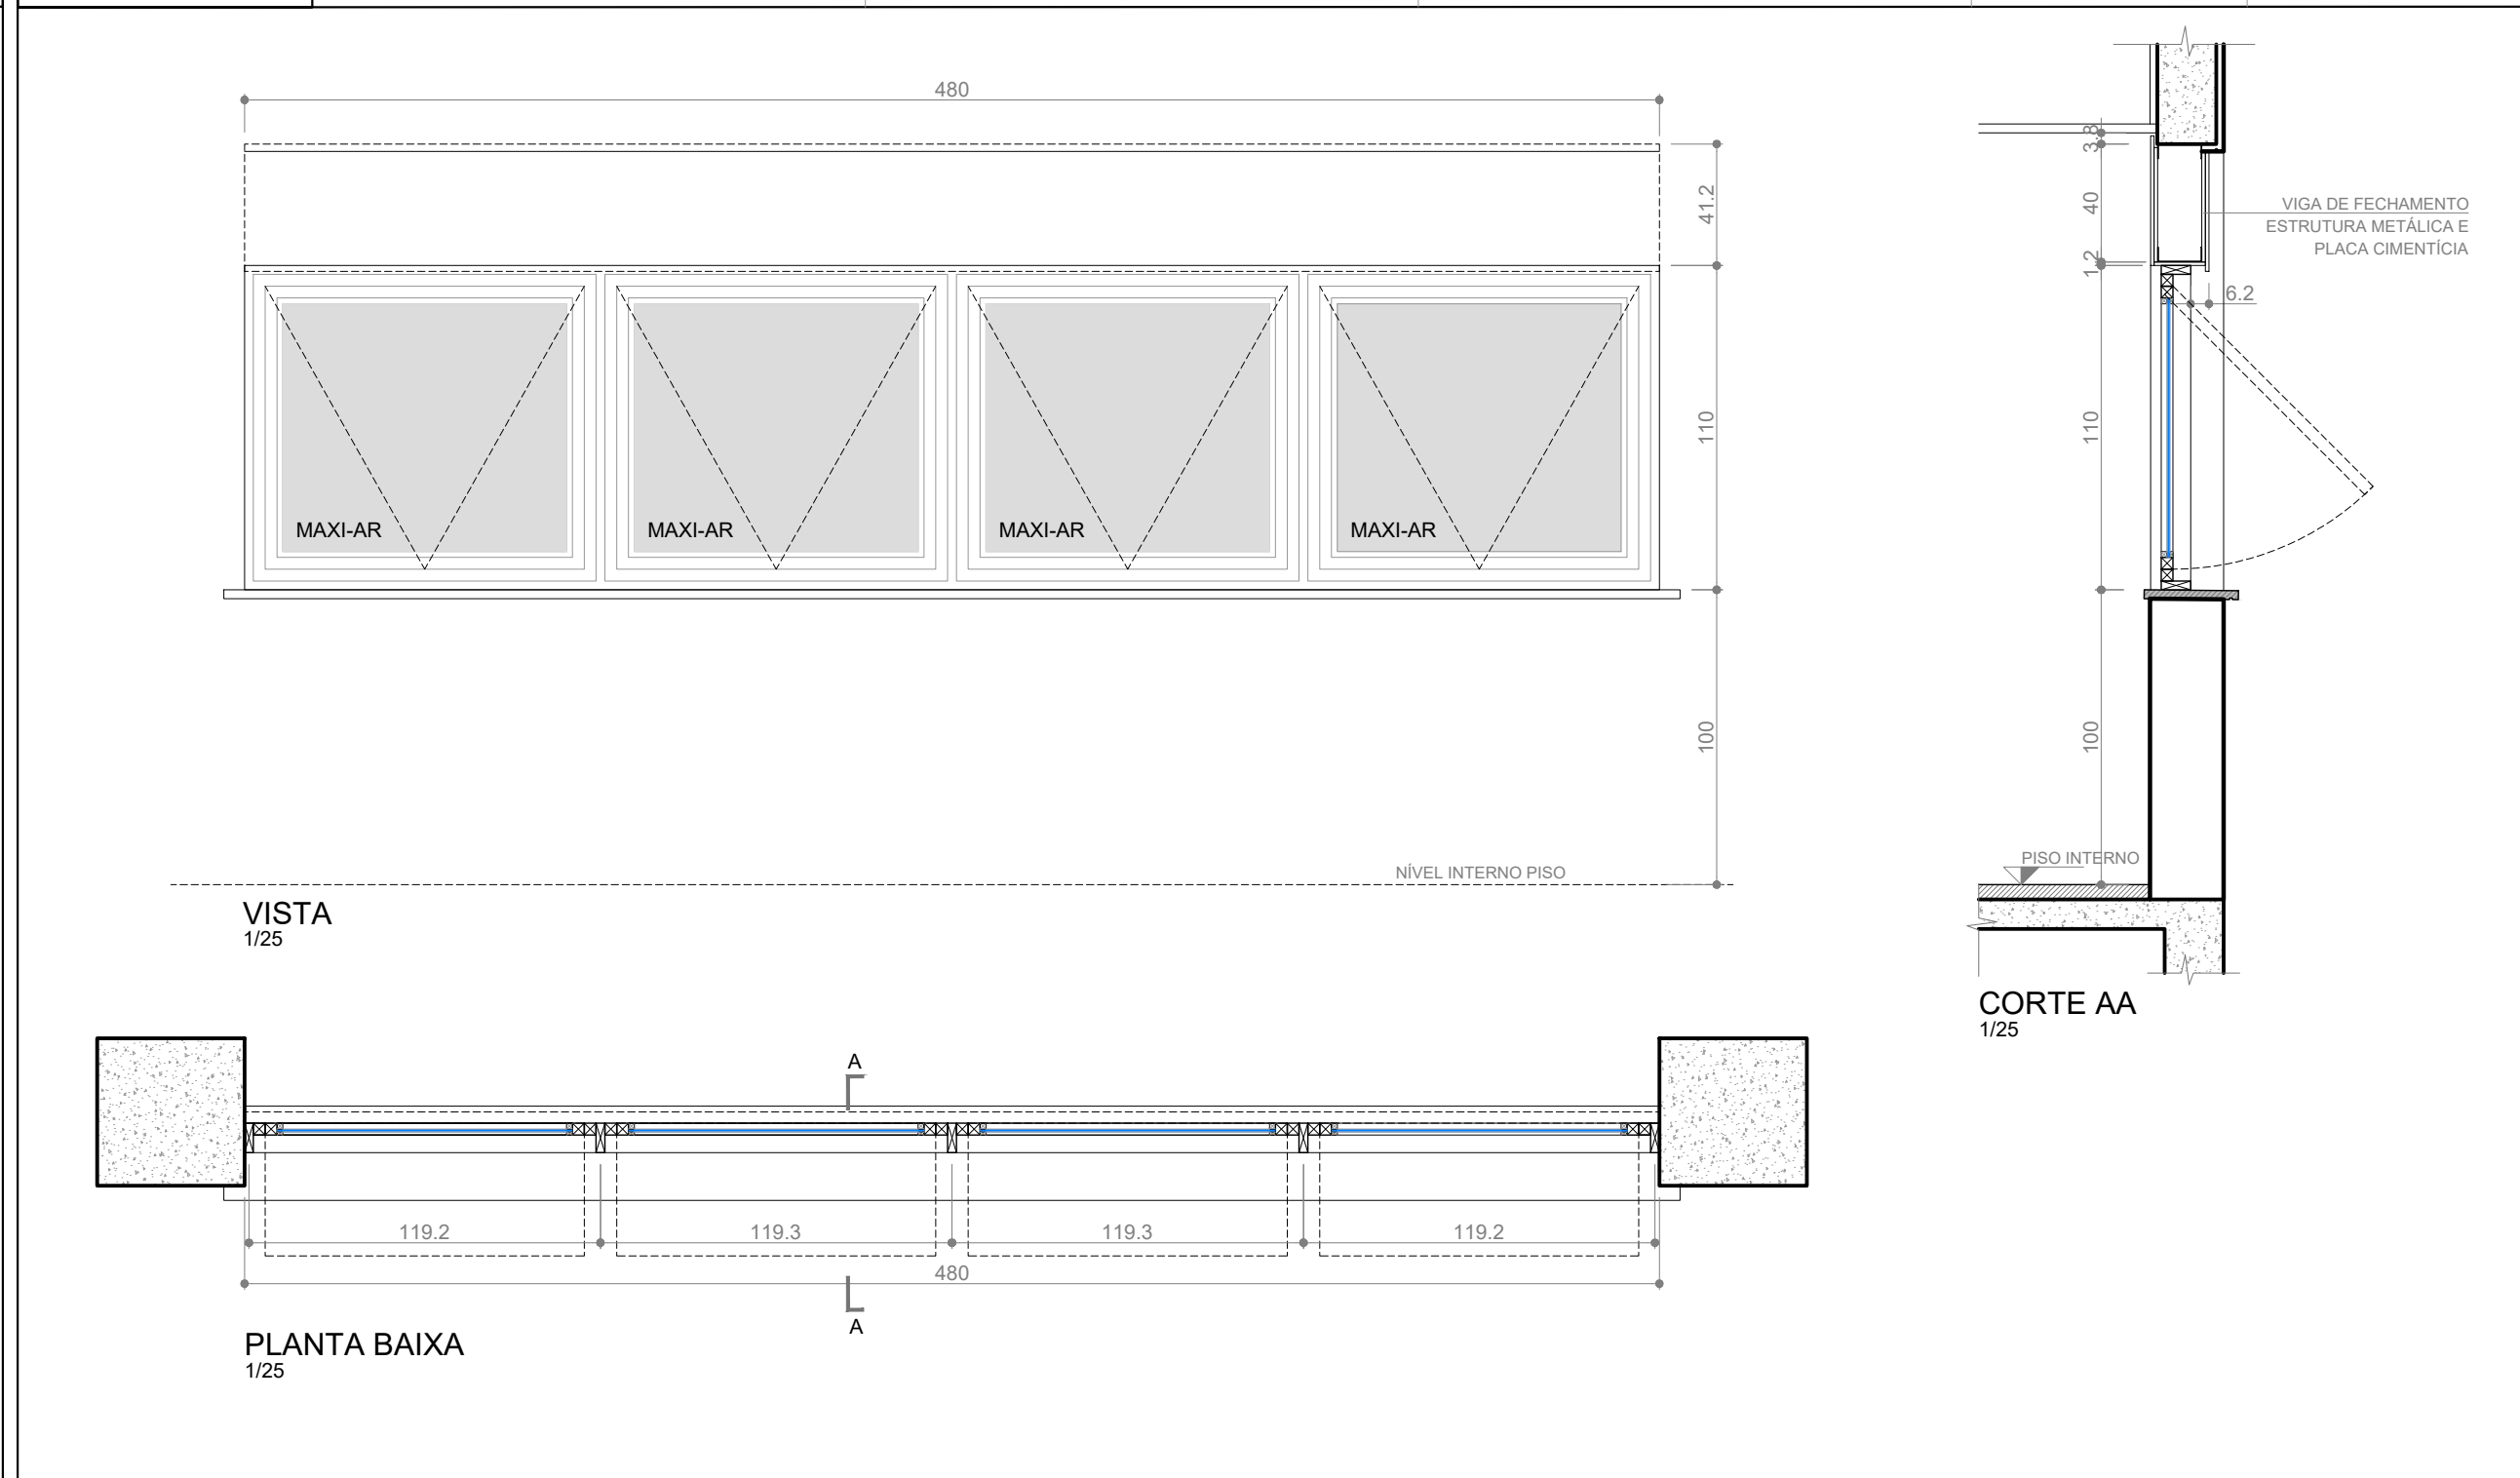

JP450x150	ESPECIFICAÇÃO	VIDRO	FERRAGENS	LOCAL	DIMENSÕES
	JANELA DE PVC COM ACABAMENTO LAMINADO PRETO, 04 CAIXILHOS TIPO MAXI-AR E 04 CAIXILHOS FIXOS. FABRICANTES REFERÊNCIA: WEIKU, WIGGA E PRATA ESQUADRIAS.	VIDRO LAMINADO 3+3mm: VIDRO LISO, COR CINZA E DE CONTROLE SOLAR (EXTERNO) + PELÍCULA PVB INCOLOR + VIDRO INCOLOR, LISO (INTERNO).	BRAÇOS ARTICULADOS EM ALUMÍNIO PRETO COM LIMITAÇÃO DE ABERTURA. FECHO MAXI-AR EM ALUMÍNIO COR PRETA.	FACHADAS LESTE E OESTE	450x150/60cm
					QUANTIDADE 29 UNIDADES

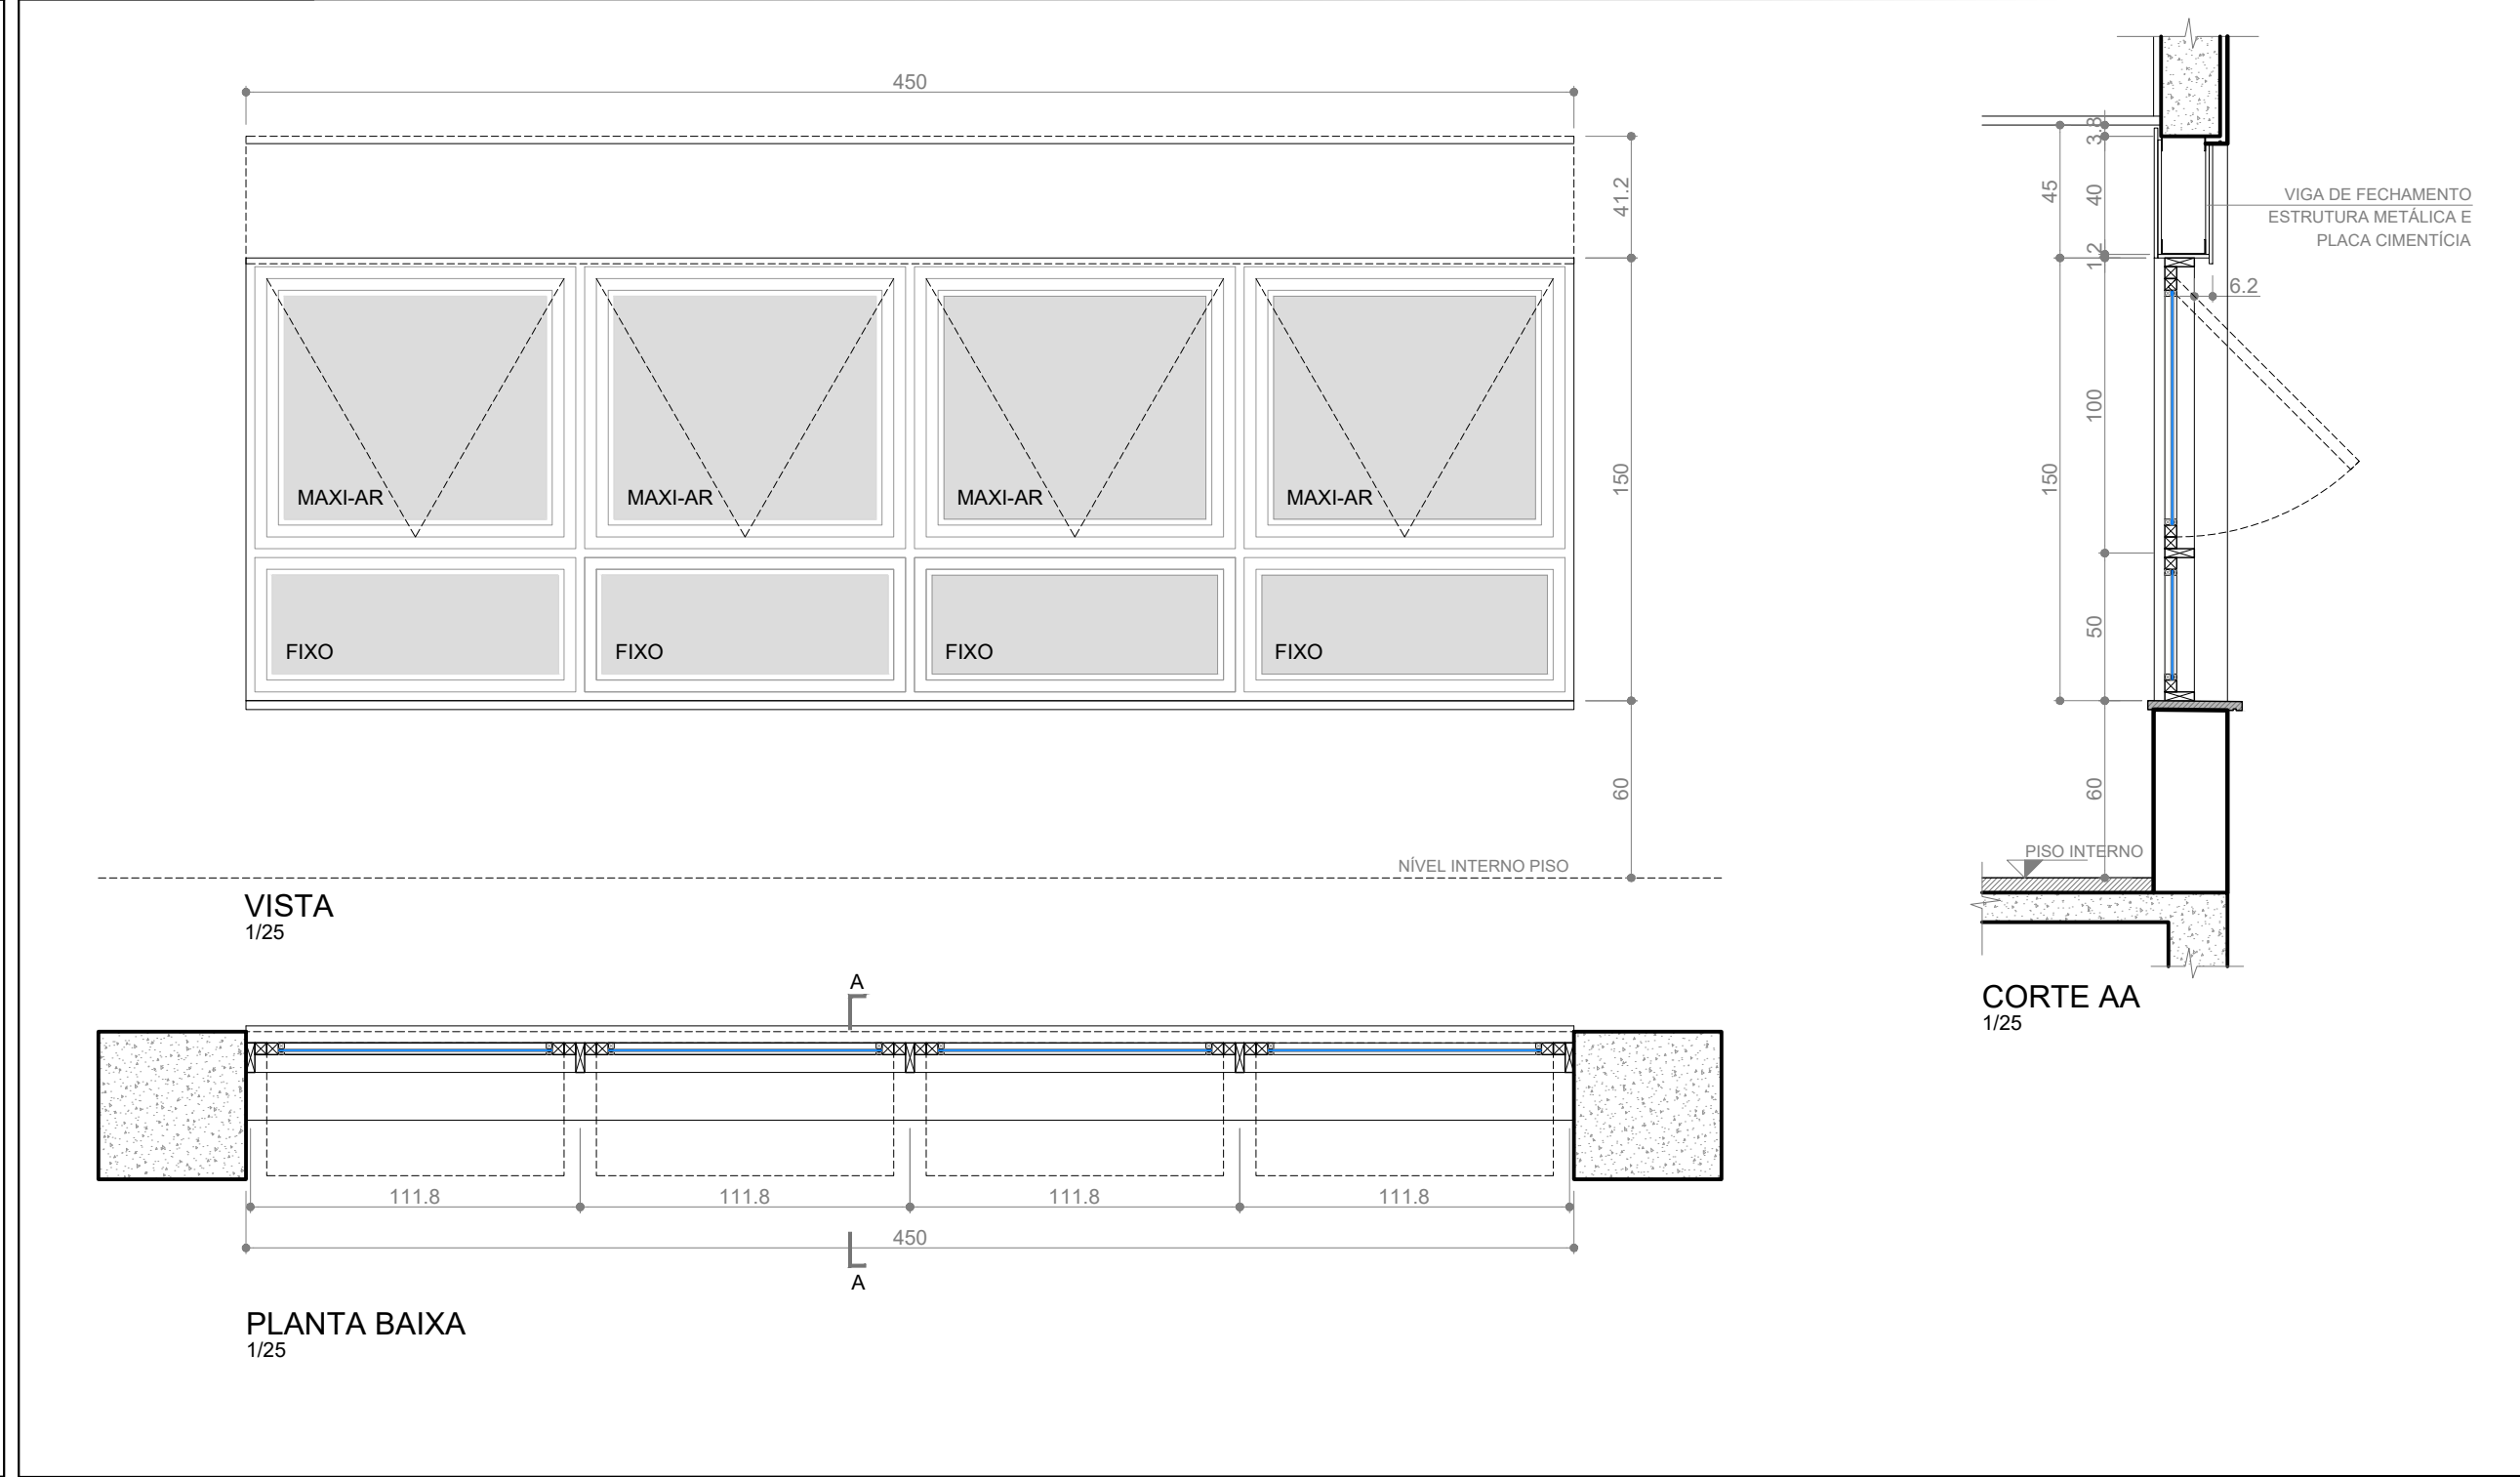

JP480x150	ESPECIFICAÇÃO	VIDRO	FERRAGENS	LOCAL	DIMENSÕES
	JANELA DE PVC COM ACABAMENTO LAMINADO PRETO, 04 CAIXILHOS TIPO MAXI-AR E 04 CAIXILHOS FIXOS. FABRICANTES REFERÊNCIA: WEIKU, WIGGA E PRATA ESQUADRIAS.	VIDRO LAMINADO 3+3mm: VIDRO LISO, COR CINZA E DE CONTROLE SOLAR (EXTERNO) + PELÍCULA PVB INCOLOR + VIDRO INCOLOR, LISO (INTERNO).	BRAÇOS ARTICULADOS EM ALUMÍNIO PRETO COM LIMITAÇÃO DE ABERTURA. FECHO MAXI-AR EM ALUMÍNIO COR PRETA.	FACHADAS NORTE, SUL, LESTE E OESTE	480x150/60cm
					QUANTIDADE 111 UNIDADES

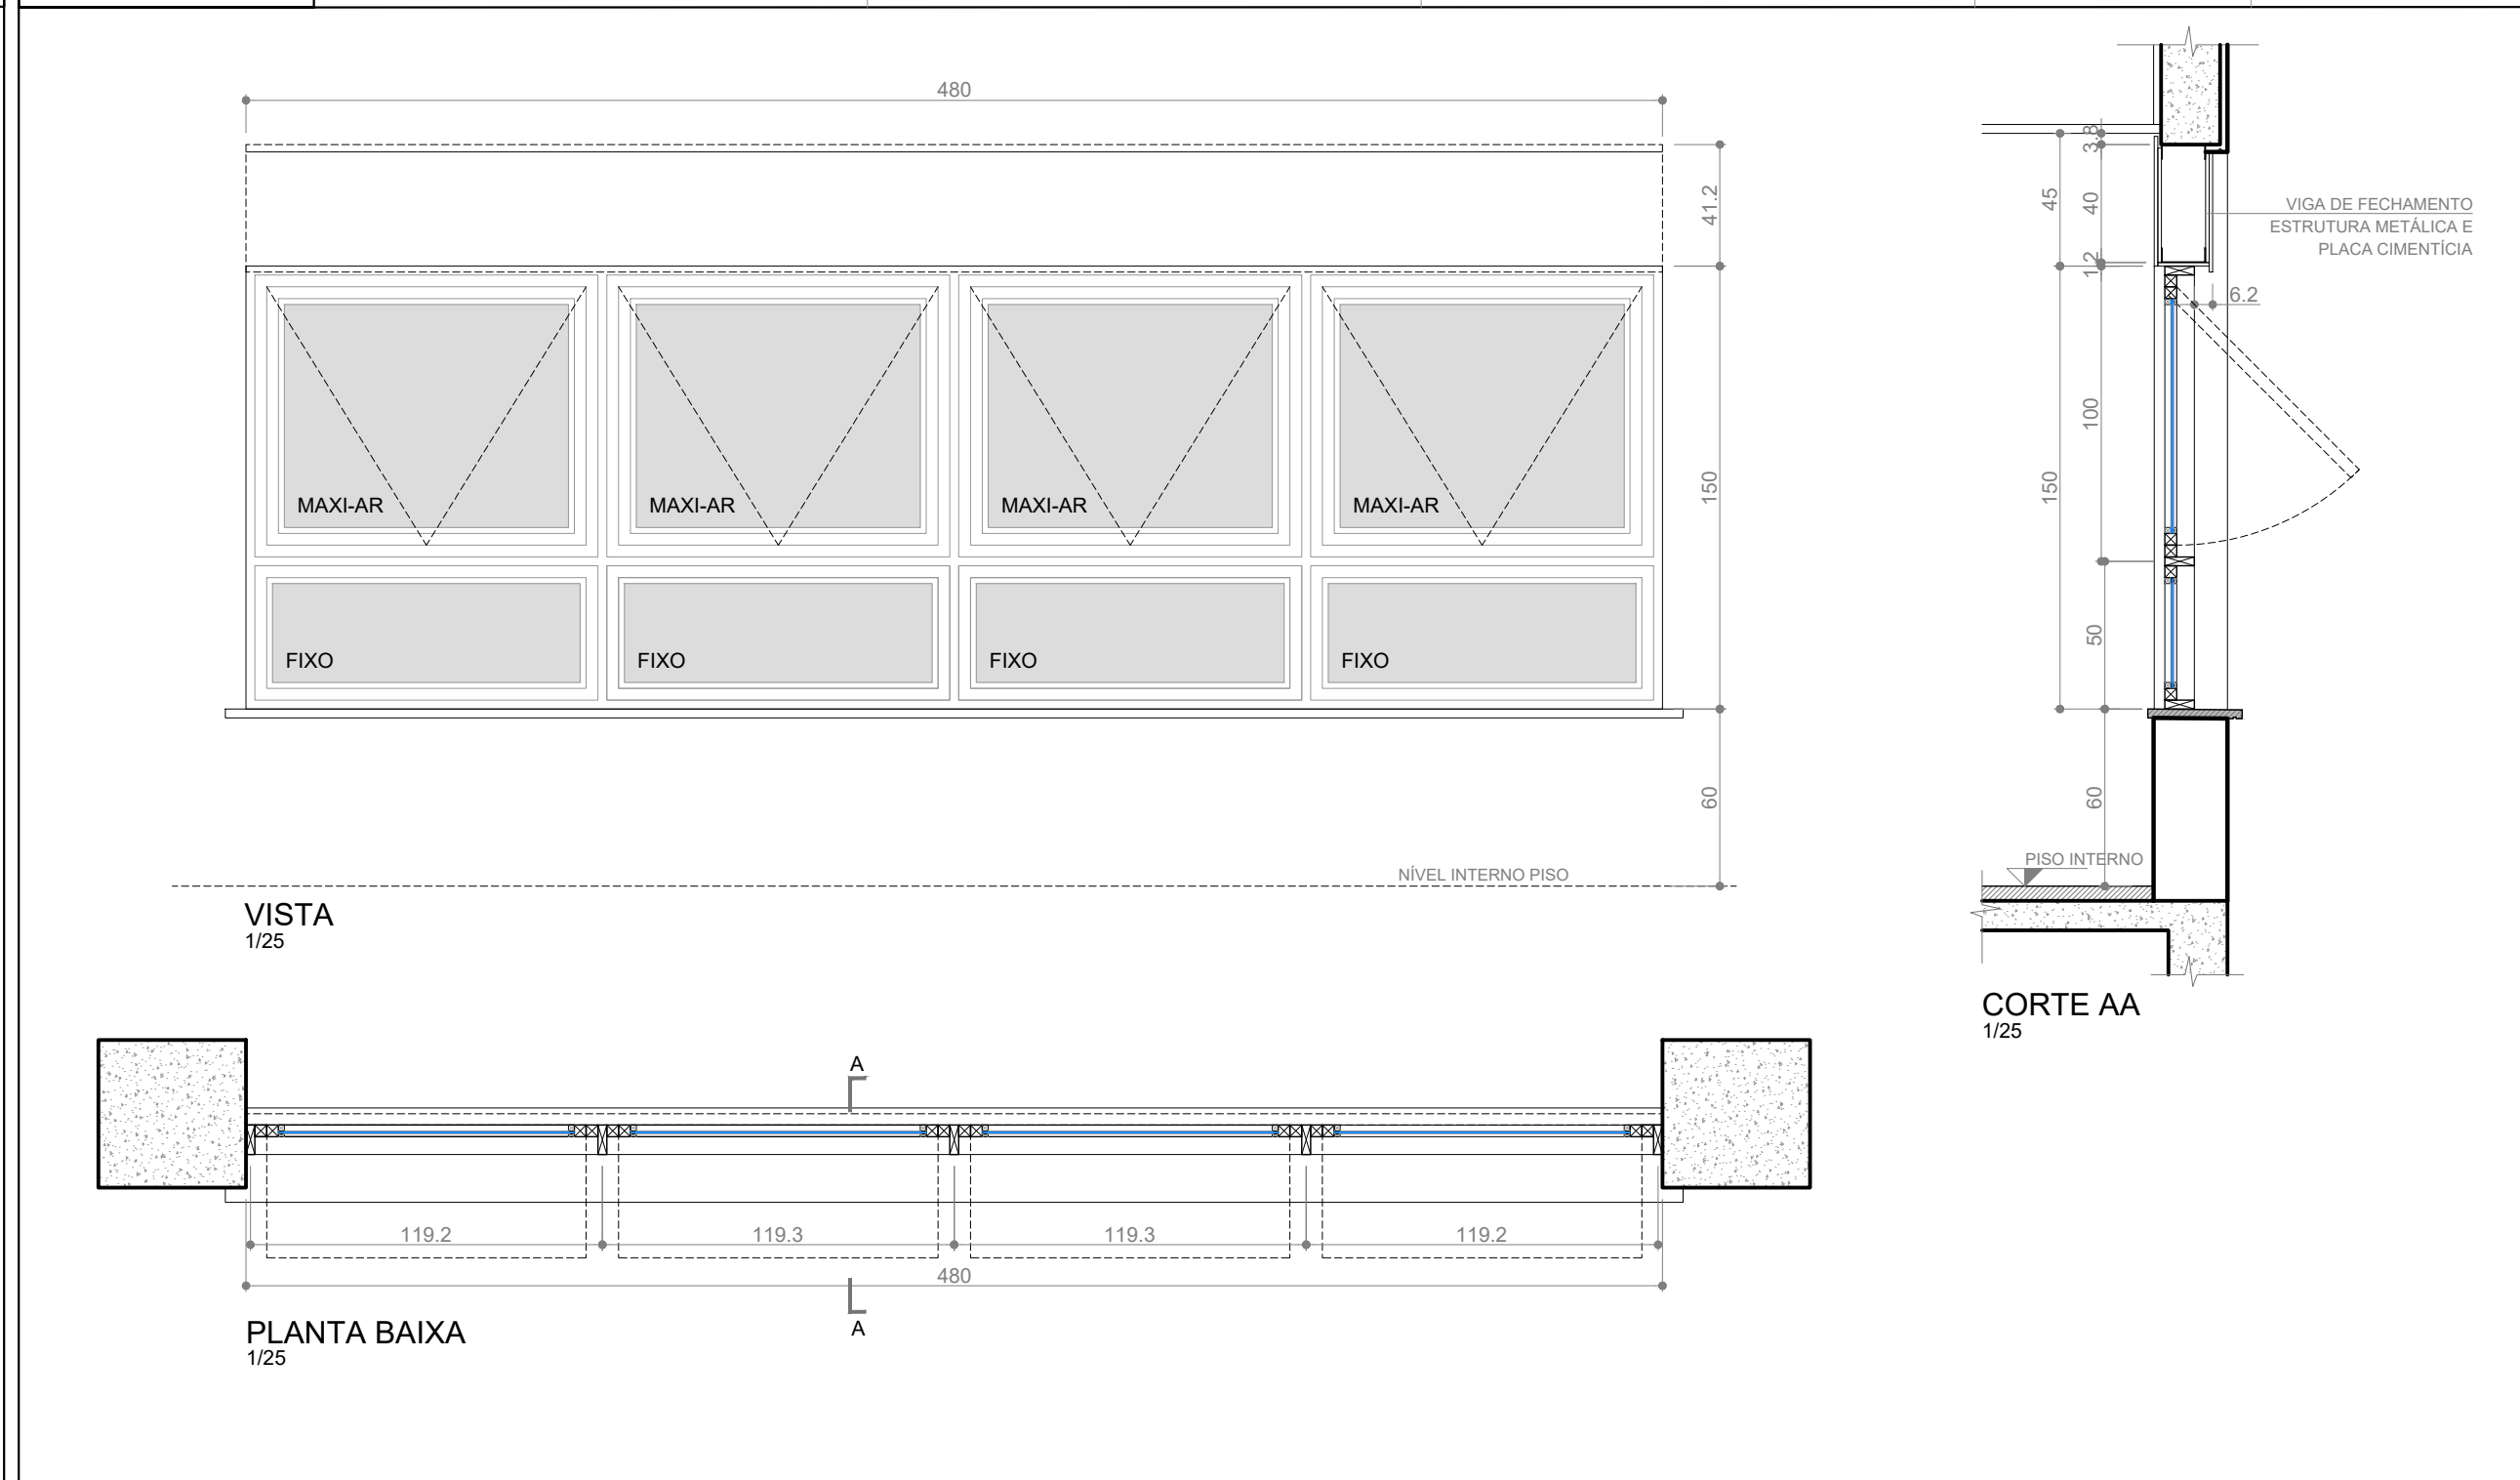

REVISÃO	10		
REVISÃO	09		
REVISÃO	08		
REVISÃO	07		
REVISÃO	06		
REVISÃO	05		
REVISÃO	04		
REVISÃO	03		
REVISÃO	02	14/11/2024	ADEQUAÇÕES APÓS ORÇAMENTO
REVISÃO	01	26/09/2023	NOVA CONFIGURAÇÃO DA ESQUADRIA JA 480x150
EMIÇÃO INICIAL	00	17/05/2023	PROPOSTA APROVADA PELA ADMINISTRAÇÃO



TRIBUNAL REGIONAL DO TRABALHO DA 4ª REGIÃO
AV. PRAIA DE BELAS, 1100 - PORTO ALEGRE/RS - BAIRRO MENINO DEUS - CEP 90110-903
SECRETARIA DE MANUTENÇÃO E PROJETOS - PRÉDIO ANEXO ADMINISTRATIVO - 5º ANDAR
FONE: (051) 3255-2804 - sempro@trt4.jus.br

FORO DE PORTO ALEGRE
REFORMA DAS FACHADAS
PROJETO
AV. PRAIA DE BELAS, 1432 - PORTO ALEGRE/RS
AUTOR PROJETO
ARQ. PAULA DOS SANTOS - CAU A036440-1


DESENHO
ARQ. PAULA
CONTEÚDO
PRÉDIO 2
DETALHAMENTO ESQUADRIAS

TRT 4ª REGIÃO
AUTOR PROJETO
ESCALA
1/25
FRANCHA
03-ESQ(F02)


14/11/2024PROAD-FOR-2023-1-ARQ-EVE-7-Esquadrías R02.dwg




JV80x45	ESPECIFICAÇÃO	VIDRO	FERRAGENS	LOCAL	DIMENSÕES
	JANELA DE PVC COM ACABAMENTO LAMINADO PRETO, 01 CAIXILHO FIXO VENEZIANADO. FABRICANTES REFERÊNCIA: WEIKU, WIGGA E PRATA ESQUADRIAS.	SEM VIDRO	SEM FERRAGENS	FACHADAS LESTE E OESTE	80x45/- QUANTIDADE 04 UNIDADES

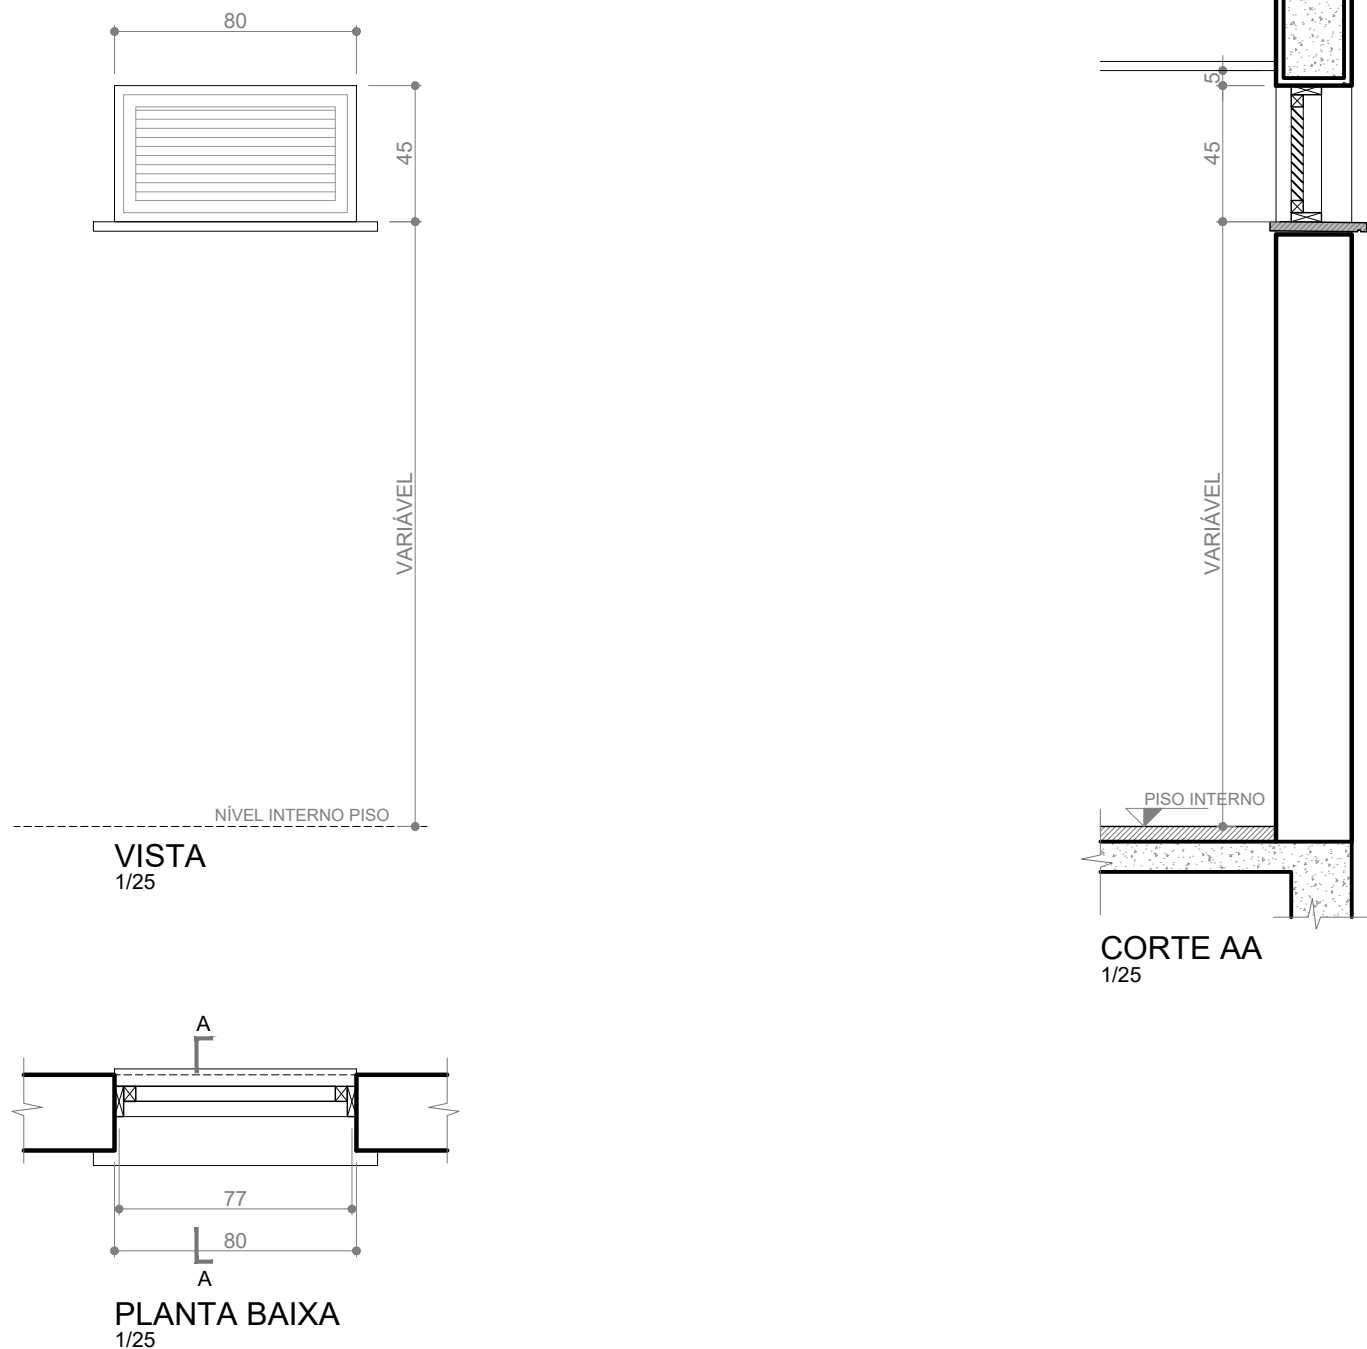

JV110x90	ESPECIFICAÇÃO	VIDRO	FERRAGENS	LOCAL	DIMENSÕES
	JANELA DE PVC ACABAMENTO LAMINADO PRETO, 01 CAIXILHO FIXO VENEZIANADO. FABRICANTES REFERÊNCIA: WEIKU, WIGGA E PRATA ESQUADRIAS.	SEM VIDRO	SEM FERRAGENS	FACHADAS NORTE E SUL	110x90/- QUANTIDADE 04 UNIDADES

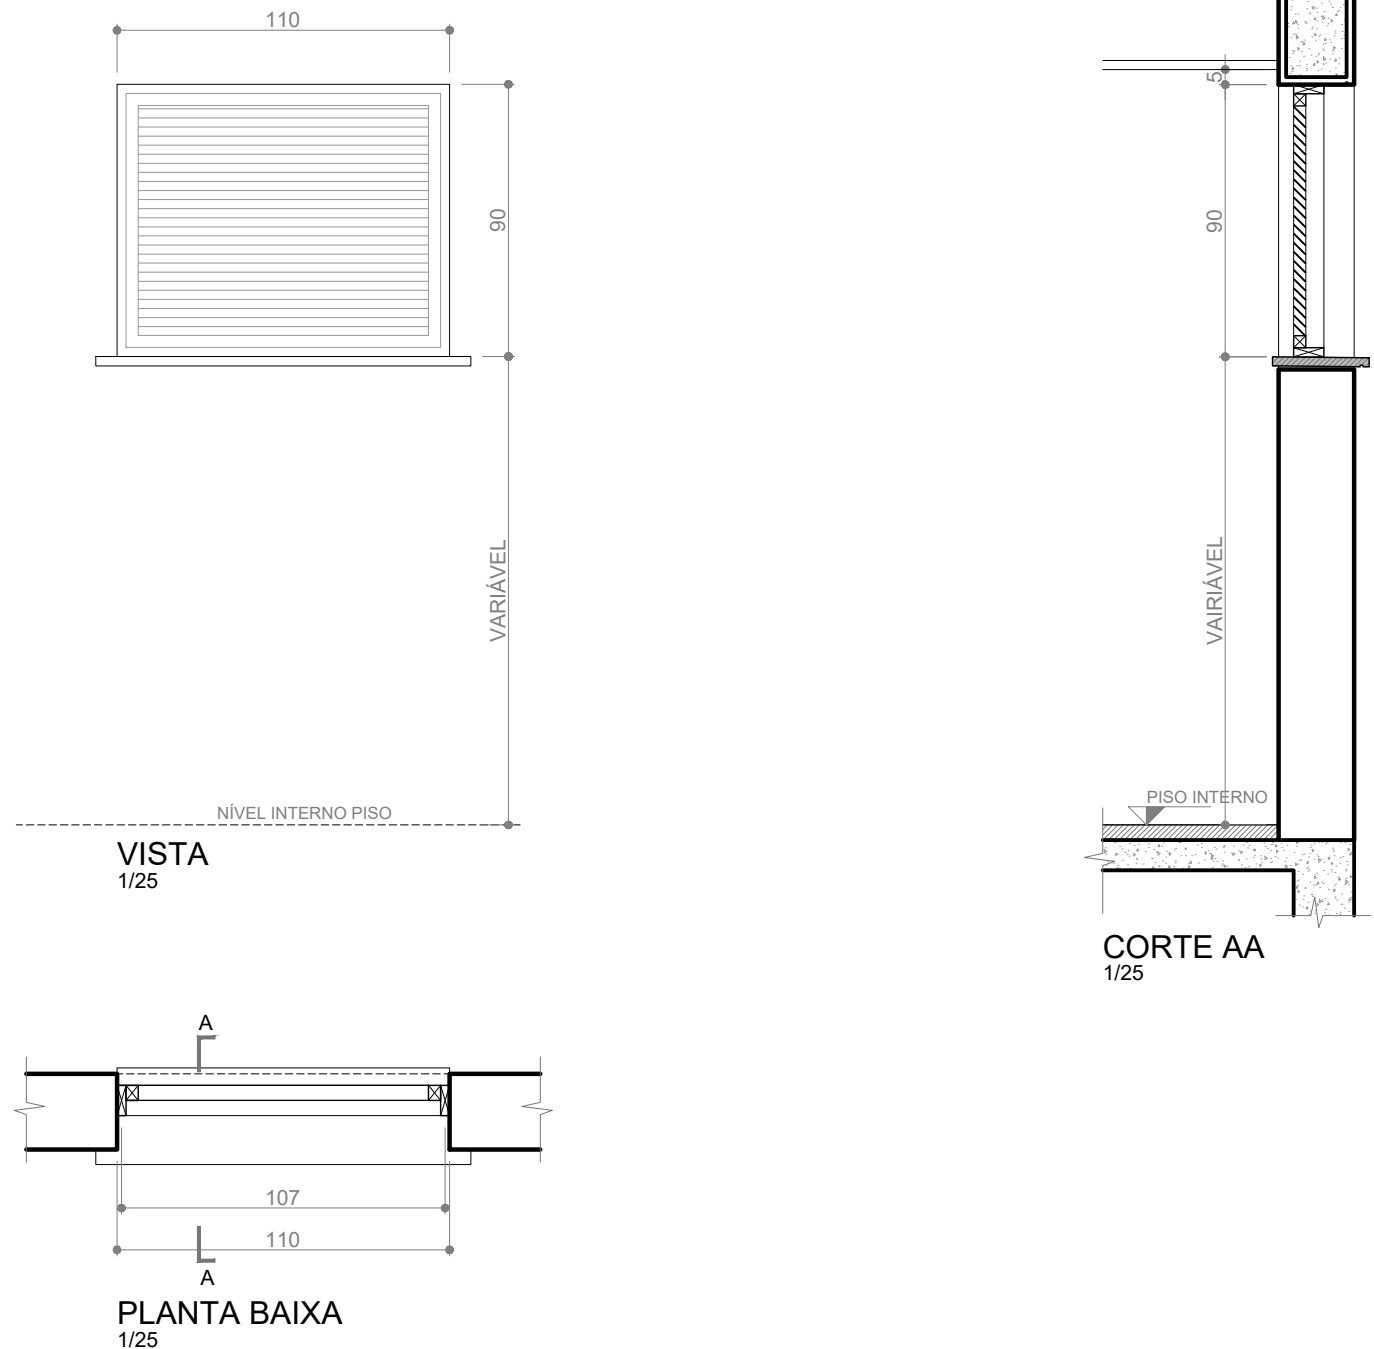


JV240x90	ESPECIFICAÇÃO	VIDRO	FERRAGENS	LOCAL	DIMENSÕES
	JANELA DE PVC COM ACABAMENTO LAMINADO PRETO, 02 CAIXILHOS FIXOS VENEZIANADOS. FABRICANTES REFERÊNCIA: WEIKU, WIGGA E PRATA ESQUADRIAS.	SEM VIDRO	SEM FERRAGENS	FACHADAS NORTE E SUL	240x90/- QUANTIDADE 03 UNIDADES

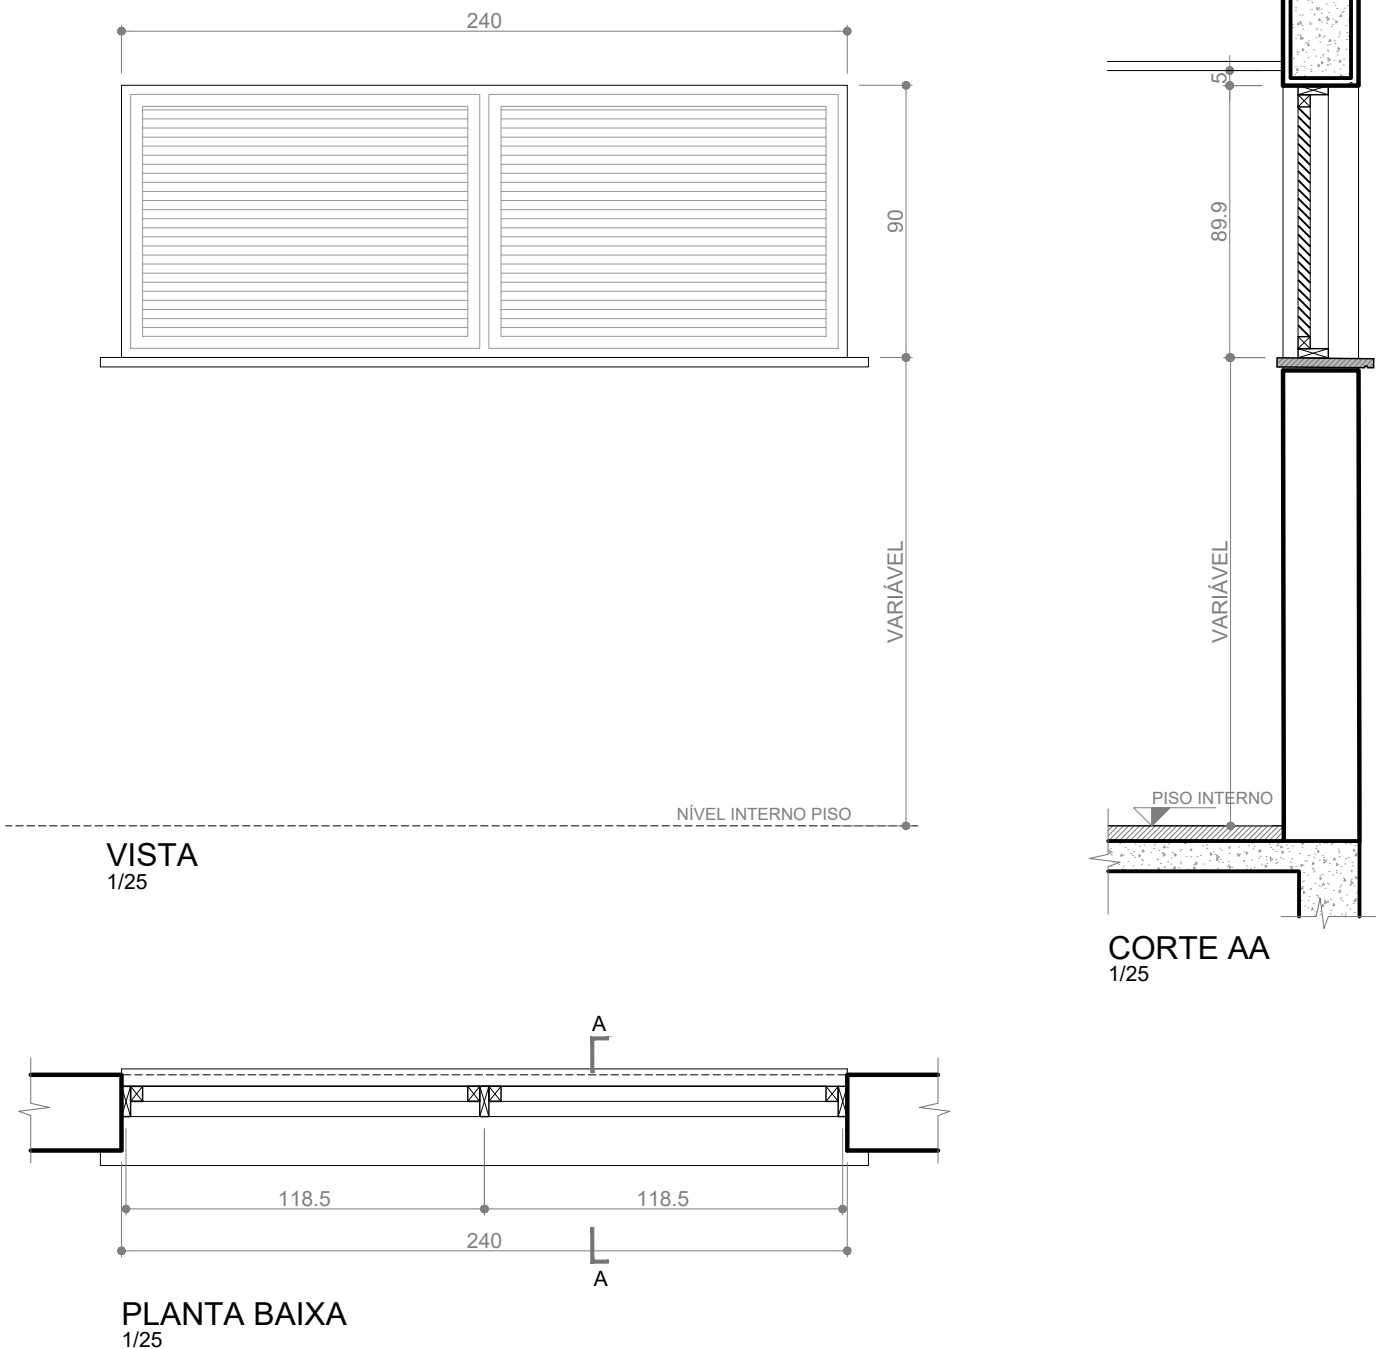


PA110x210	ESPECIFICAÇÃO	VIDRO	FERRAGENS	LOCAL	DIMENSÕES
	PORTA DE ALUMÍNIO ACABAMENTO ANODIZADO NATURAL E COM VIDRO. FABRICANTES REFERÊNCIA: BELMETAL E ALCOA.	VIDRO LAMINADO 3+3mm: VIDRO LISO, COR CINZA E DE CONTROLE SOLAR (EXTERNO) + PELÍCULA PVB INCOLOR + VIDRO INCOLOR, LISO (INTERNO).	DOBRADIÇAS E MAÇANETA DEVEM ACOMPANHAR A PORTA, MAÇANETA DE ALAVANCA, AMBAS COM ACABAMENTO NATURAL.	BIBLIOTECA (PRÉDIO 3, 3º PAV.)	110x210cm QUANTIDADE 01 UNIDADE

OBS.: VERIFICAR SENTIDO DE ABERTURA E POSICIONAMENTO CONFORME PLANTA BAIXA DO ANDAR ESPECÍFICO.

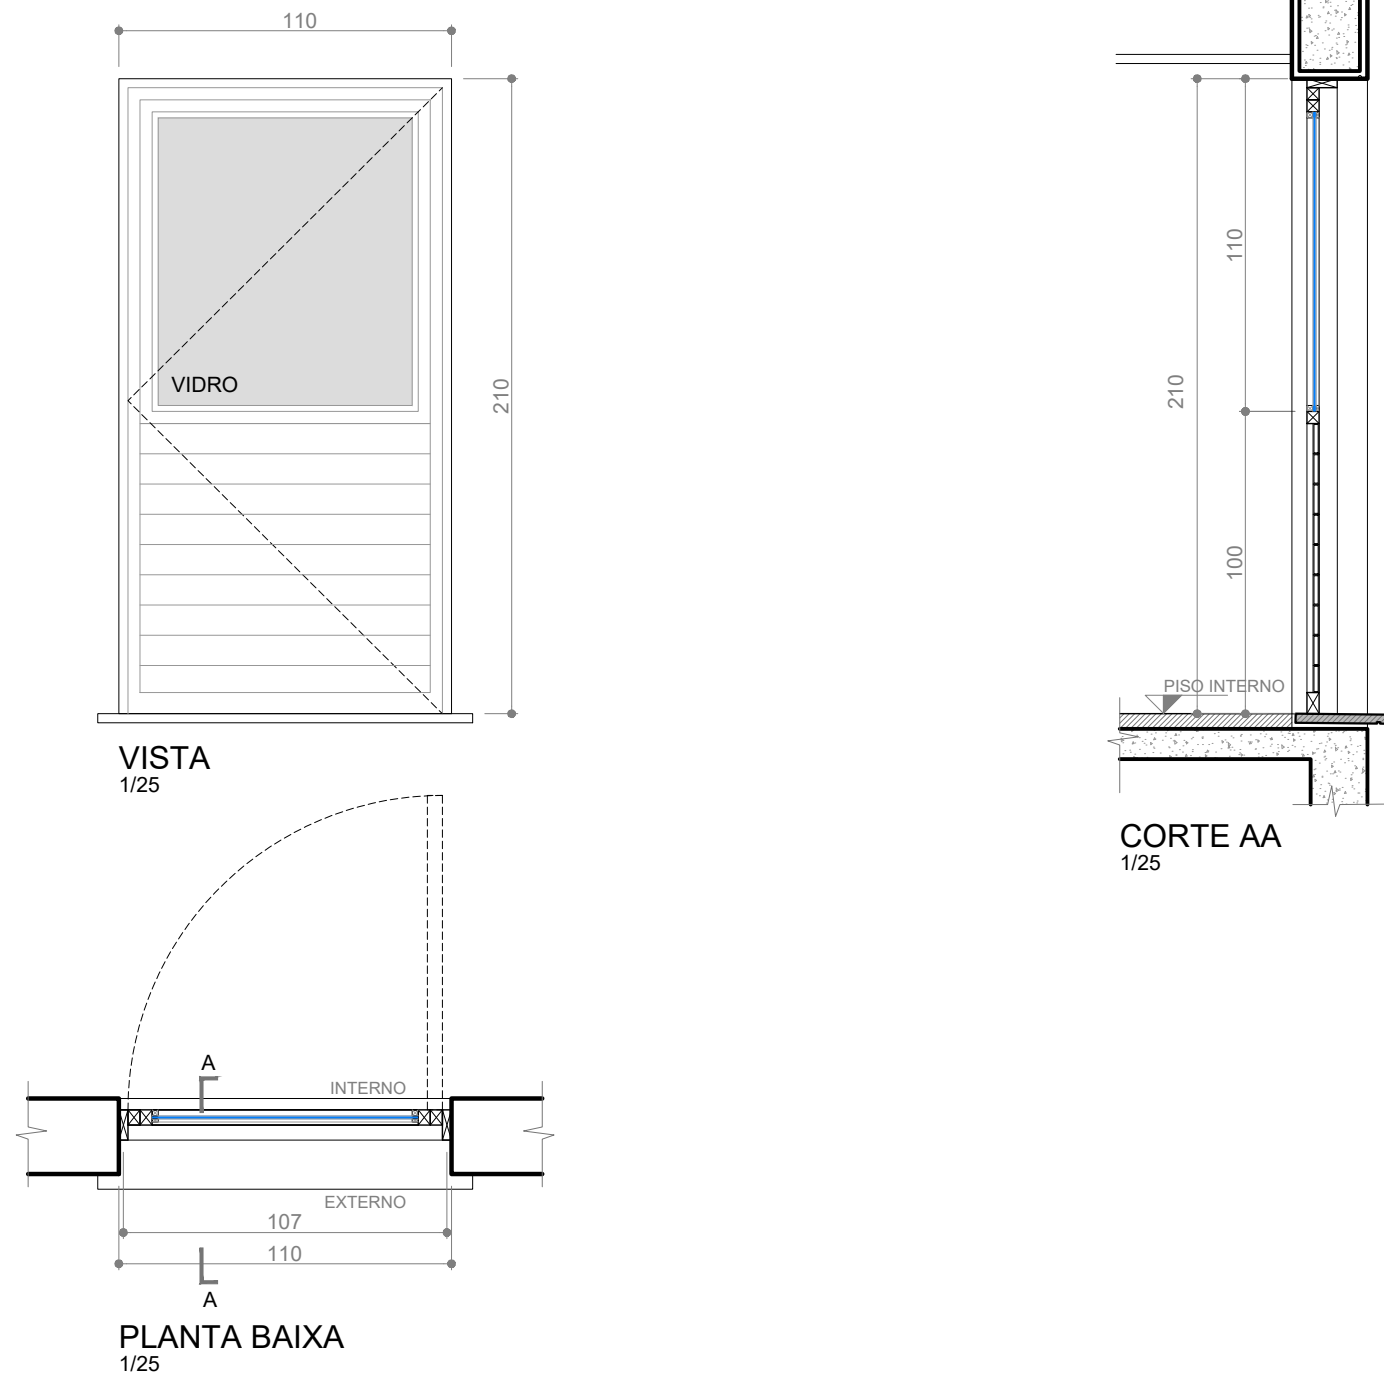


JV480x90	ESPECIFICAÇÃO	VIDRO	FERRAGENS	LOCAL	DIMENSÕES
	JANELA DE PVC COM ACABAMENTO LAMINADO PRETO, 04 CAIXILHOS FIXOS VENEZIANADOS. FABRICANTES REFERÊNCIA: WEIKU, WIGGA E PRATA ESQUADRIAS.	SEM VIDRO	SEM FERRAGENS	FACHADA SUL	480x90/205cm QUANTIDADE 02 UNIDADES

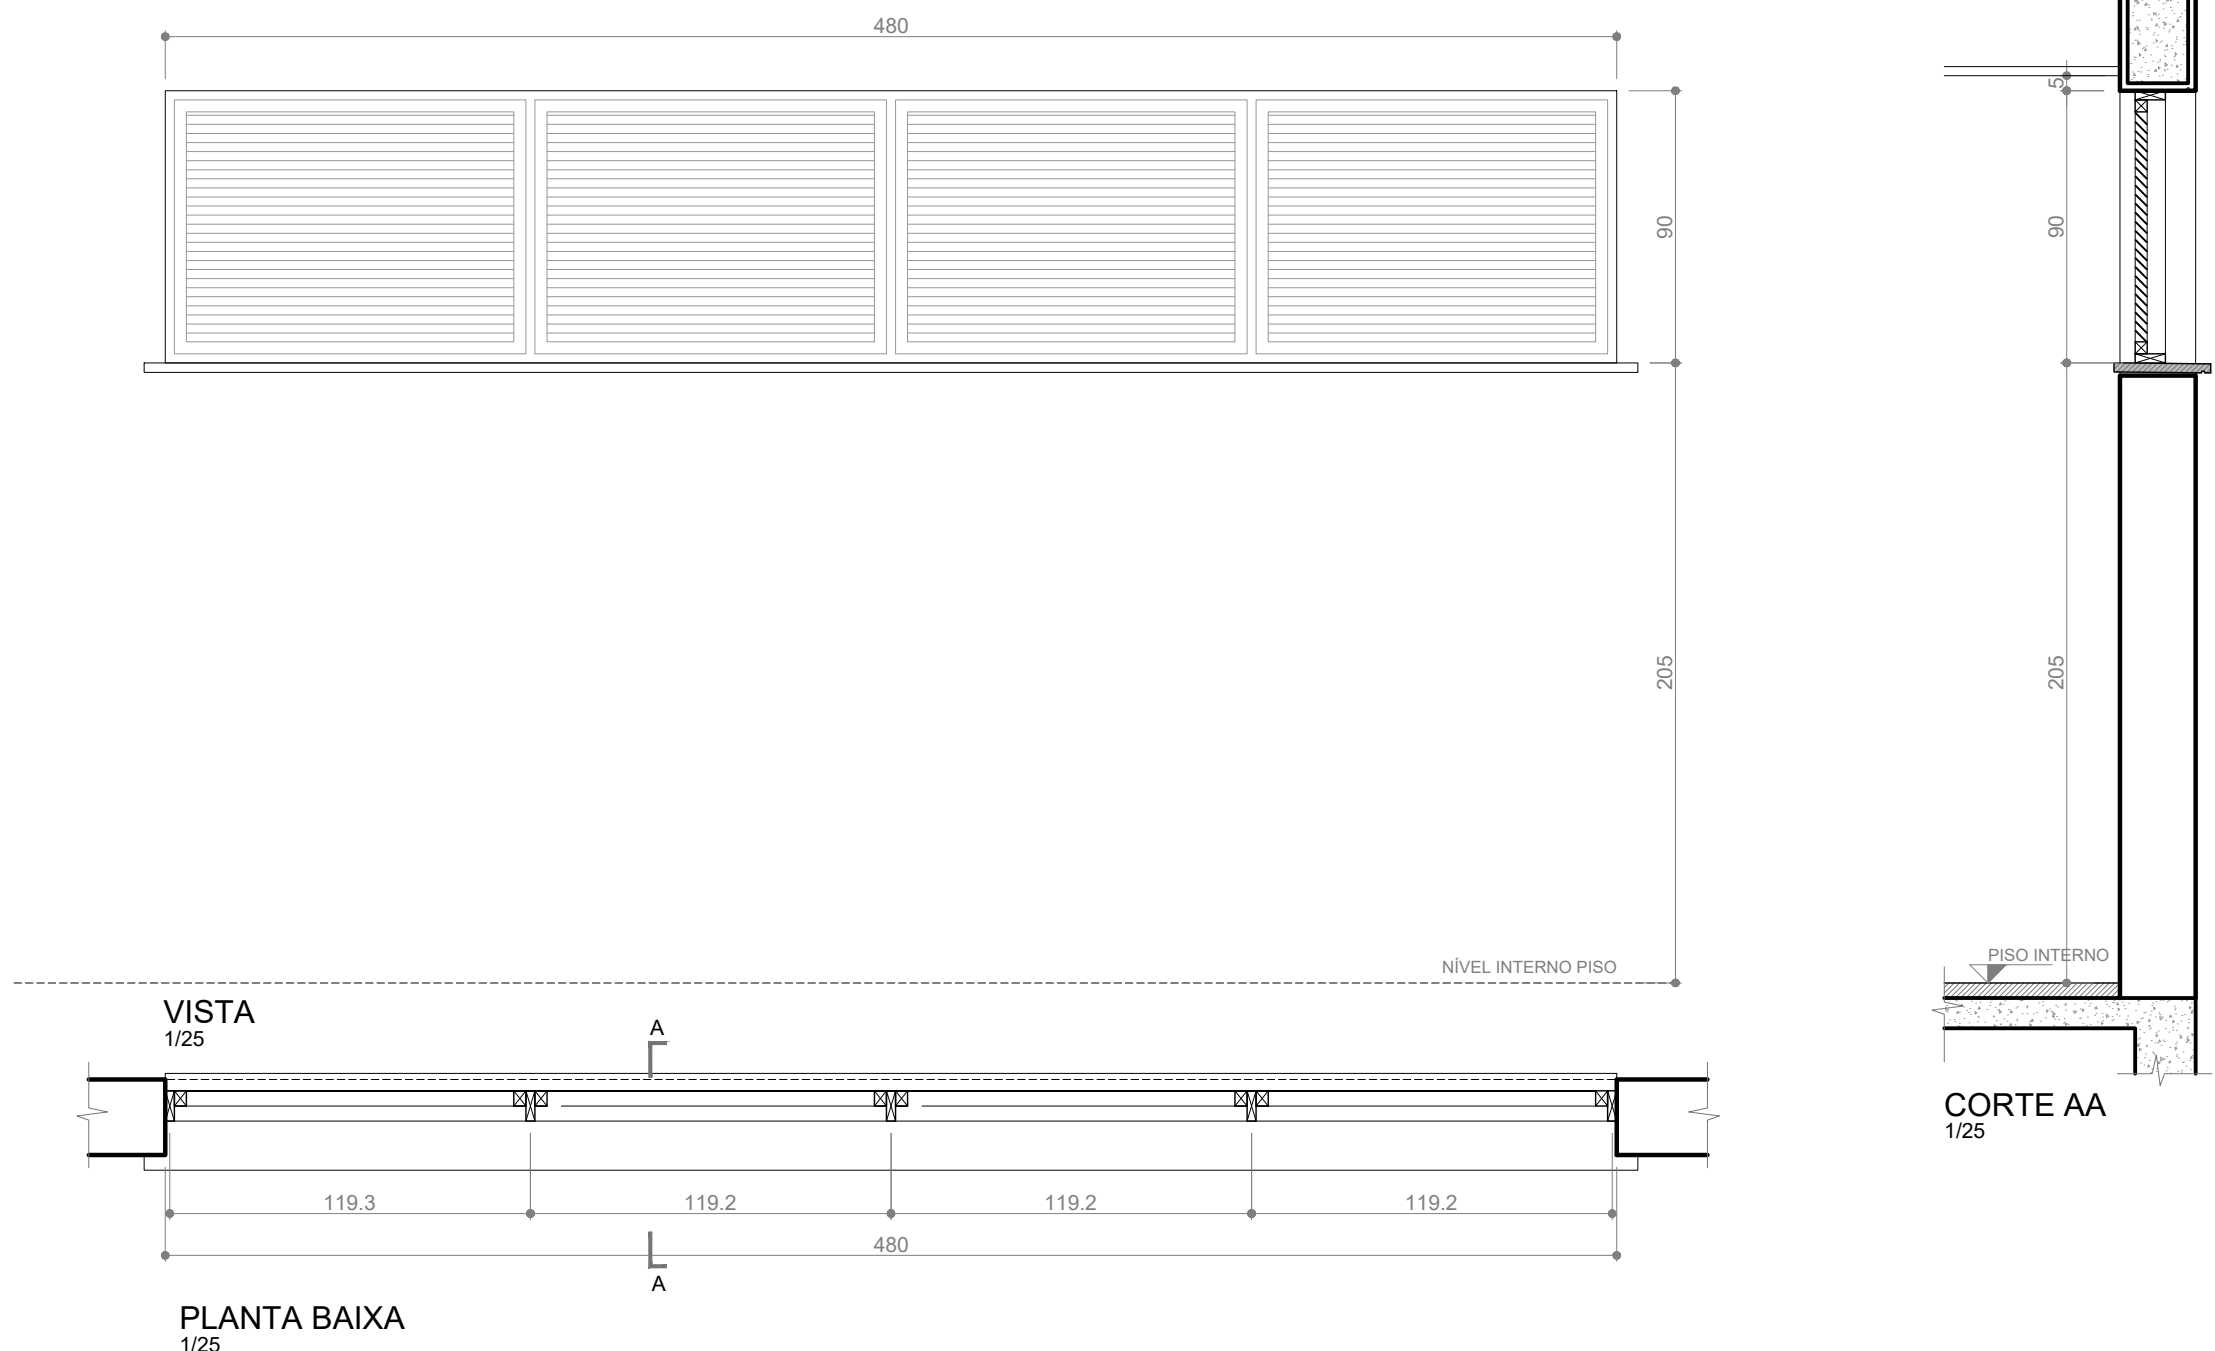


PP100x210	ESPECIFICAÇÃO	VIDRO	FERRAGENS	LOCAL	DIMENSÕES
	PORTA DE PVC ACABAMENTO LAMINADO PRETO E COM VIDRO. FABRICANTES REFERÊNCIA: WEIKU, WIGGA E PRATA ESQUADRIAS.	VIDRO LAMINADO 3+3mm: VIDRO LISO, COR CINZA E DE CONTROLE SOLAR (EXTERNO) + PELÍCULA PVB INCOLOR + VIDRO INCOLOR, LISO (INTERNO).	DOBRADIÇAS E MAÇANETA DEVEM ACOMPANHAR A PORTA, MAÇANETA DE ALAVANCA, AMBAS COM ACABAMENTO PRETO.	FACHADAS LESTE E OESTE (17ºVT E 18ºVT - 5º PAV.)	100x210cm QUANTIDADE 02 UNIDADES

OBS.: VERIFICAR SENTIDO DE ABERTURA E POSICIONAMENTO CONFORME PLANTAS BAIXAS DOS ANDARES ESPECÍFICOS.

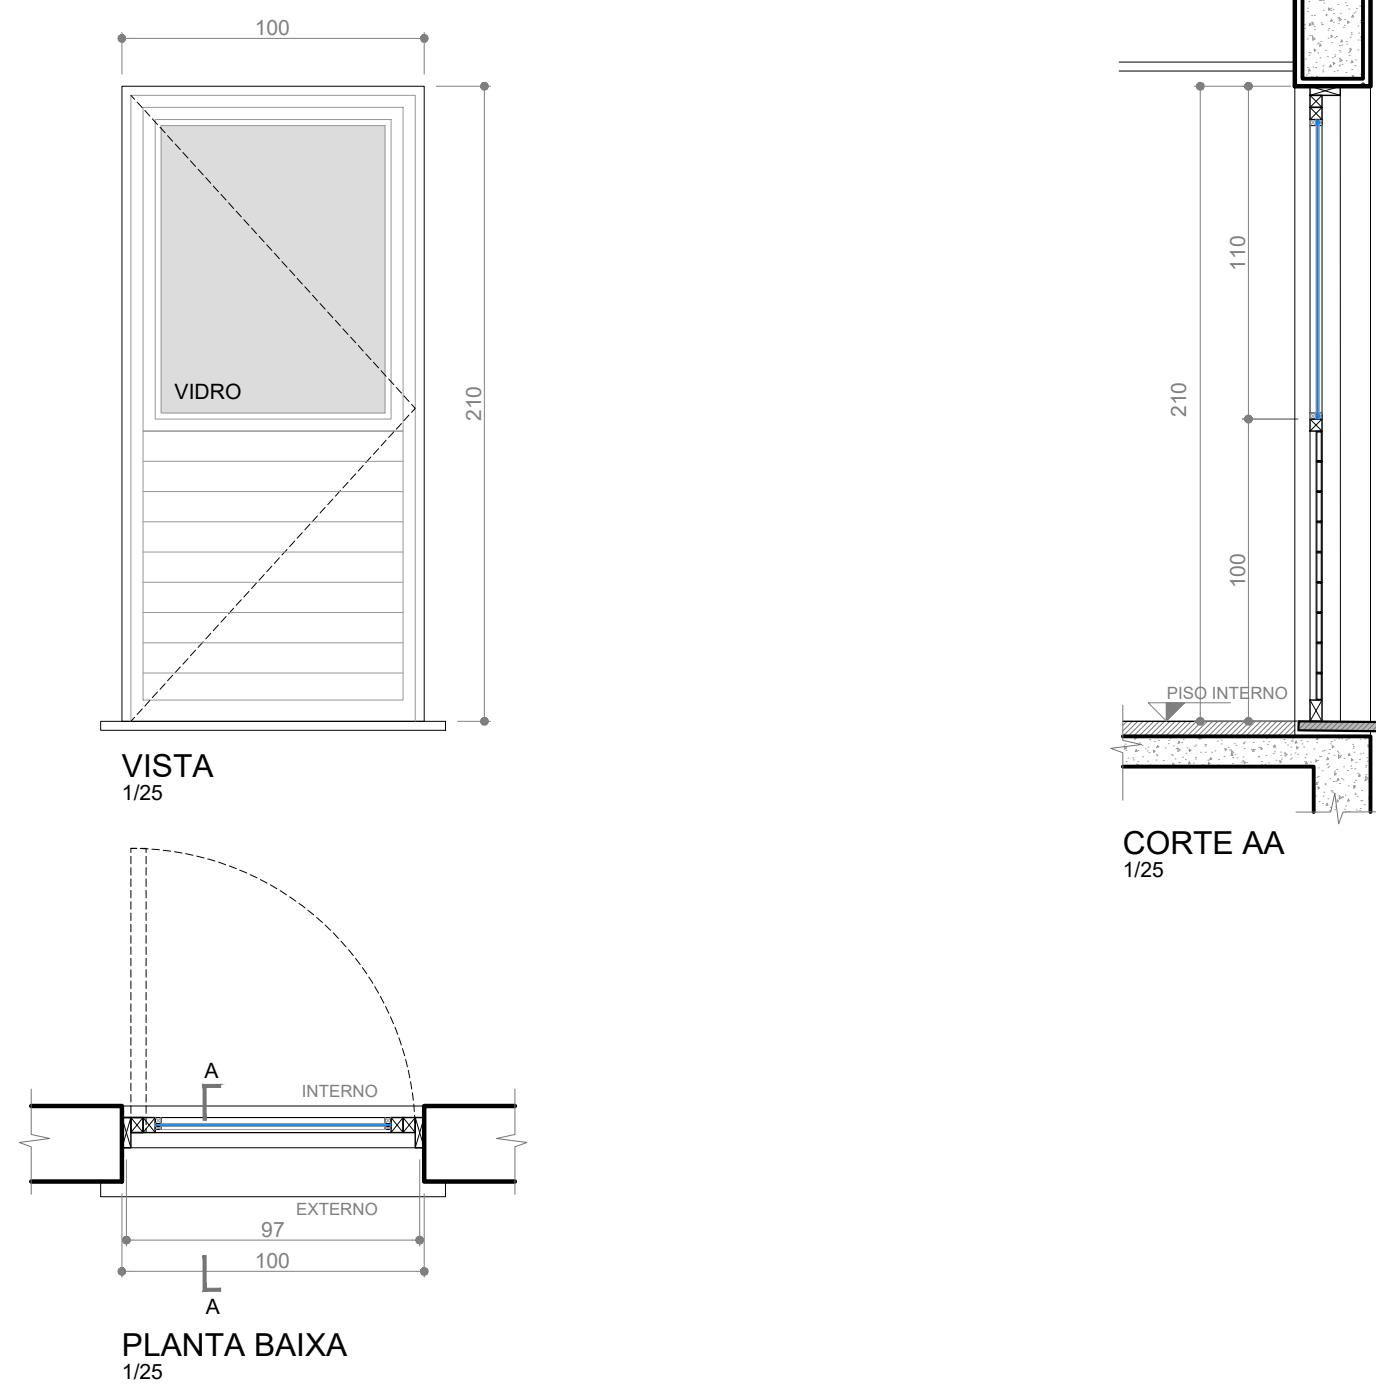

PP110x210	ESPECIFICAÇÃO	VIDRO	FERRAGENS	LOCAL	DIMENSÕES
	PORTA DE PVC ACABAMENTO LAMINADO PRETO E COM VIDRO. FABRICANTES REFERÊNCIA: WEIKU, WIGGA E PRATA ESQUADRIAS.	VIDRO LAMINADO 3+3mm: VIDRO LISO, COR CINZA E DE CONTROLE SOLAR (EXTERNO) + PELÍCULA PVB INCOLOR + VIDRO INCOLOR, LISO (INTERNO).	DOBRADIÇAS E MAÇANETA DEVEM ACOMPANHAR A PORTA, MAÇANETA DE ALAVANCA, AMBAS COM ACABAMENTO PRETO.	CADASTRAMENTO DE BENS E LIMPEZA (PRÉDIO 2, TERREÇO)	110x210cm QUANTIDADE 02 UNIDADES

OBS.: VERIFICAR SENTIDO DE ABERTURA E POSICIONAMENTO CONFORME PLANTA BAIXA DO ANDAR ESPECÍFICO.

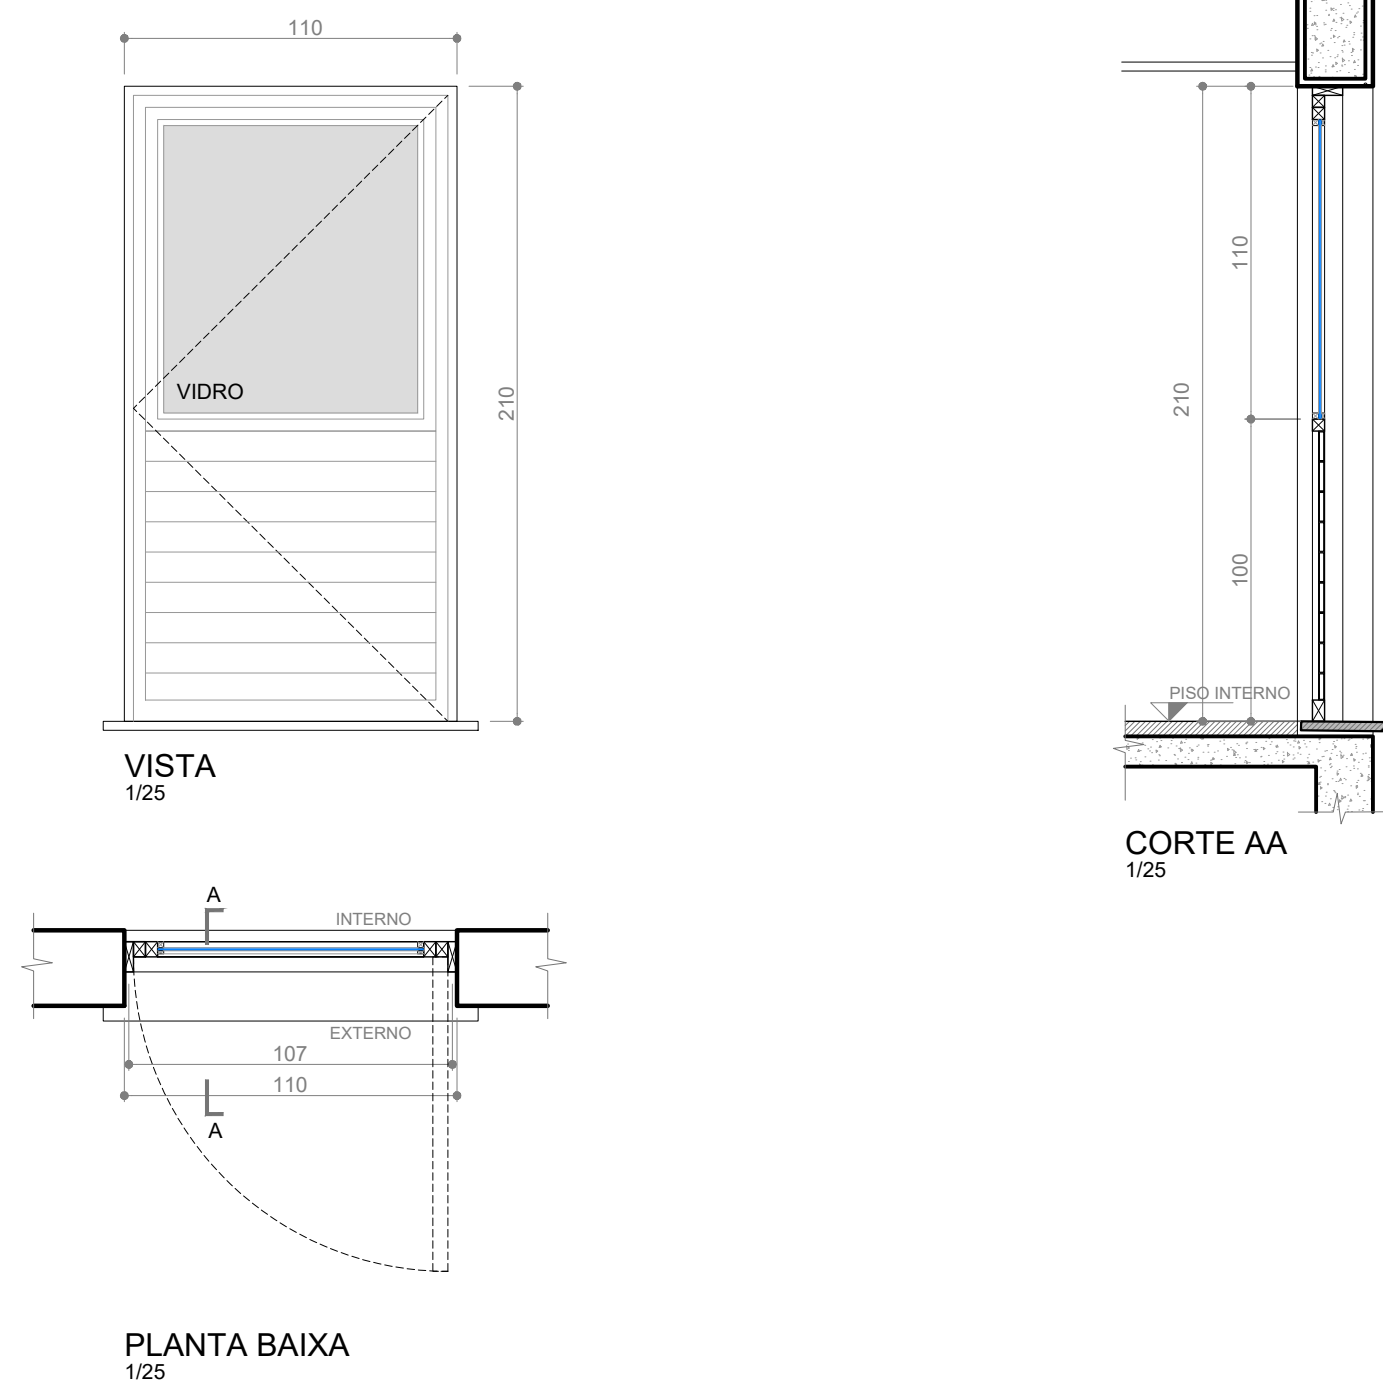

REVISÃO	10		
REVISÃO	09		
REVISÃO	08		
REVISÃO	07		
REVISÃO	06		
REVISÃO	05		
REVISÃO	04		
REVISÃO	03		
REVISÃO	02	14/11/2024	ADEQUAÇÕES APÓS ORÇAMENTO
REVISÃO	01	26/09/2023	NOVA CONFIGURAÇÃO DA ESQUADRIA JA 480x150
EMIÇÃO INICIAL	00	17/05/2023	PROPOSTA APROVADA PELA ADMINISTRAÇÃO



TRIBUNAL REGIONAL DO TRABALHO DA 4ª REGIÃO
AV. PRAIA DE BELAS, 1100 - PORTO ALEGRE/RS - BAIRRO MENINO DEUS - CEP 90110-903
SECRETARIA DE MANUTENÇÃO E PROJETOS - PRÉDIO ANEXO ADMINISTRATIVO - 5º ANDAR
FONE: (051) 3255-2804 - sempre@trt4.jus.br

GBRA FORO DE PORTO ALEGRE REFORMA DAS FACHADAS		TRT 4ª REGIÃO	
ENDEREÇO AV. PRAIA DE BELAS, 1432 - PORTO ALEGRE/RS		AUTOR PROJETO	
AUTOR PROJETO ARQ. PAULA DOS SANTOS - CAU A036440-1	DESENHO ARQ. PAULA	ESCALA 1/25	
CONTEÚDO PRÉDIO 2 DETALHAMENTO ESQUADRIAS		PRANCHAS 04-ESQ(FO2)	





PODER JUDICIÁRIO DA UNIÃO
JUSTIÇA DO TRABALHO
Tribunal Regional do Trabalho da 4ª Região

REFORMA DAS FACHADAS DO FORO DE PORTO ALEGRE - RS

FISCALIZAÇÃO:

SECRETARIA DE MANUTENÇÃO E PROJETOS - SEMPRO

Fone: (051) 3255-2483 / E-mail: sempro@trt4.jus.br

Av. Praia de Belas, 1100 - Prédio Anexo Administrativo - 5º pavimento
Porto Alegre/RS

PROJETOS

ARQUITETÔNICO:

Arq. Paula Bettin de Nale dos Santos
CAU-RS 036440-1

DEMOLIÇÕES PARCIAIS:

CONSTSUL ENGENHARIA LTDA
CNPJ: 08.348.974/0001-72
Eng. Rodrigo Costa da Silveira
CREA-RS 120155

ANCORAGENS E PLATAFORMAS

METÁLICAS:

TIAGO MONTEIRO ENGENHARIA LTDA
CNPJ: 52.175.788/0001-70
Eng. Tiago Carvalho Leite Monteiro
CREA-RS 131508

SPDA:

EMPRESA XXXXX
CNPJ:000000000
Fulado de Tal CAU/CREA 000000
Ciclano de Tal CAU/CREA 000000

120

200



TRIBUNAL REGIONAL DO TRABALHO DA 4ª REGIÃO

AV. PRAIA DE BELAS, 1100 - PORTO ALEGRE/RS - BAIRRO MENINO DEUS - CEP 90110-903

SECRETARIA DE MANUTENÇÃO E PROJETOS - ANEXO ADMINISTRATIVO - 5o. ANDAR

Fone: (051) 3255-2804 - sempro@trt4.jus.br

PROAD n. 1576/2025 DOC 47. Para verificar a autenticidade desta cópia,

acesse o seguinte endereço eletrônico e informe o código 2025.XDWV-BPJJ.

<https://proad.trt4.jus.br/proad/pages/consultadocumento.xhtml>

OBRA

PLACA DE OBRA - CONTRATANTE

AV. PRAIA DE BELAS, 1432 - PORTO ALEGRE/RS

CONTEÚDO

VISTA

AUTOR DO PROJETO

ARQ. PAULA DOS SANTOS

CAU A36440-1

DESENHO


ARQ. PAULA

ESCALA

1/10


PRANCHA

01-POB(FOR)

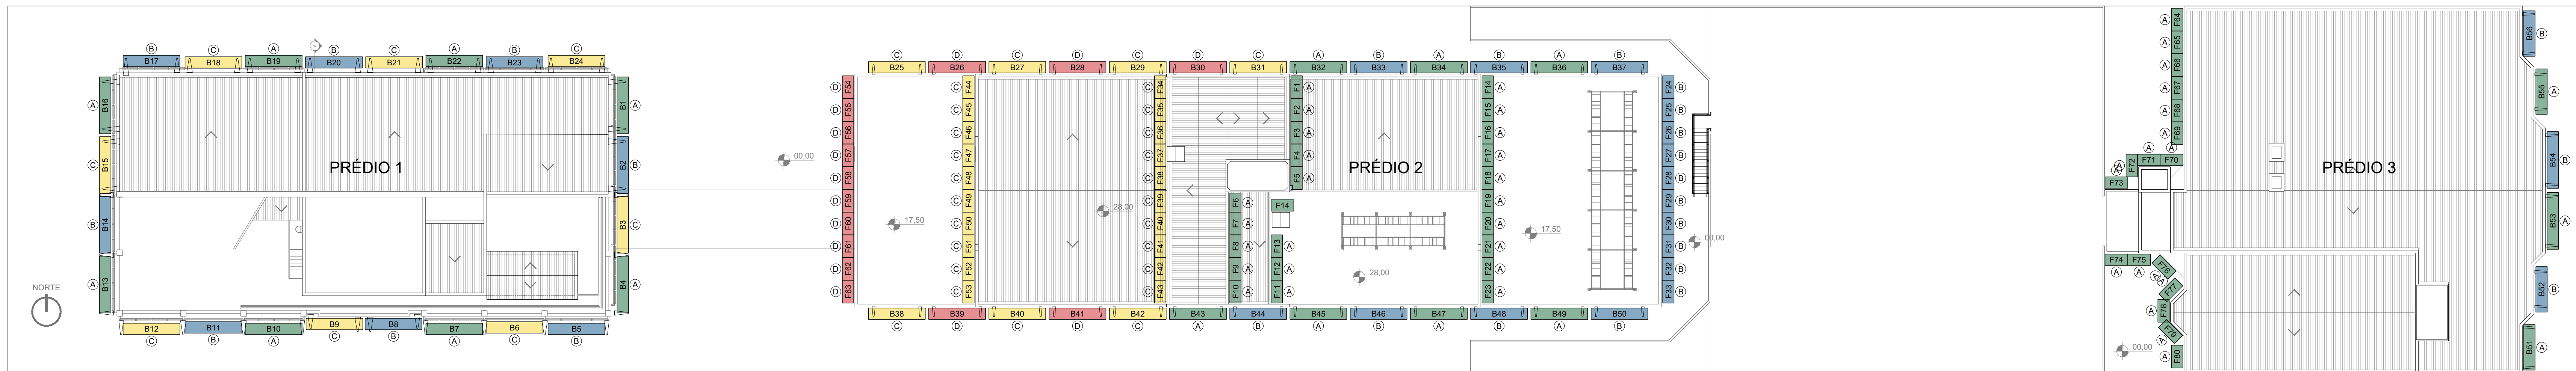


FORO DE PORTO ALEGRE
PLANEJAMENTO BALANCINS E ANDAIMES FACHADEIROS
1/250


FASE A

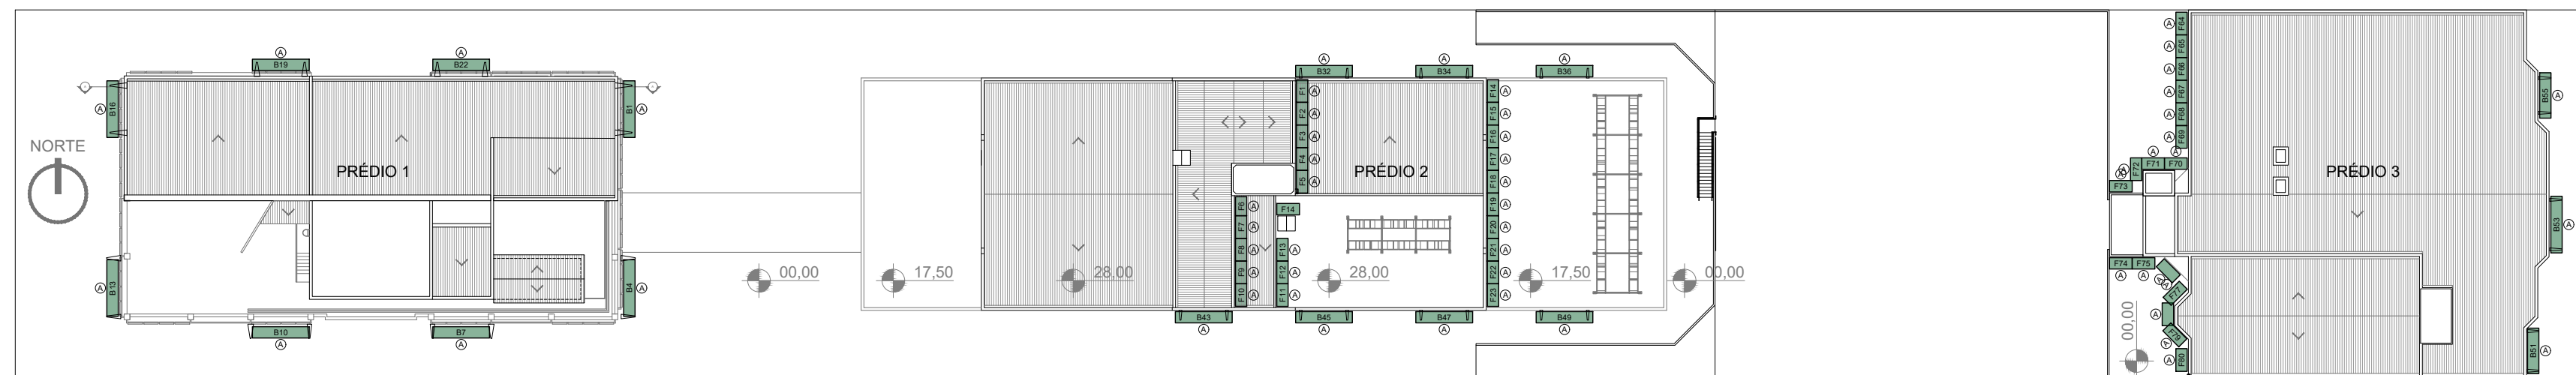


FASE B

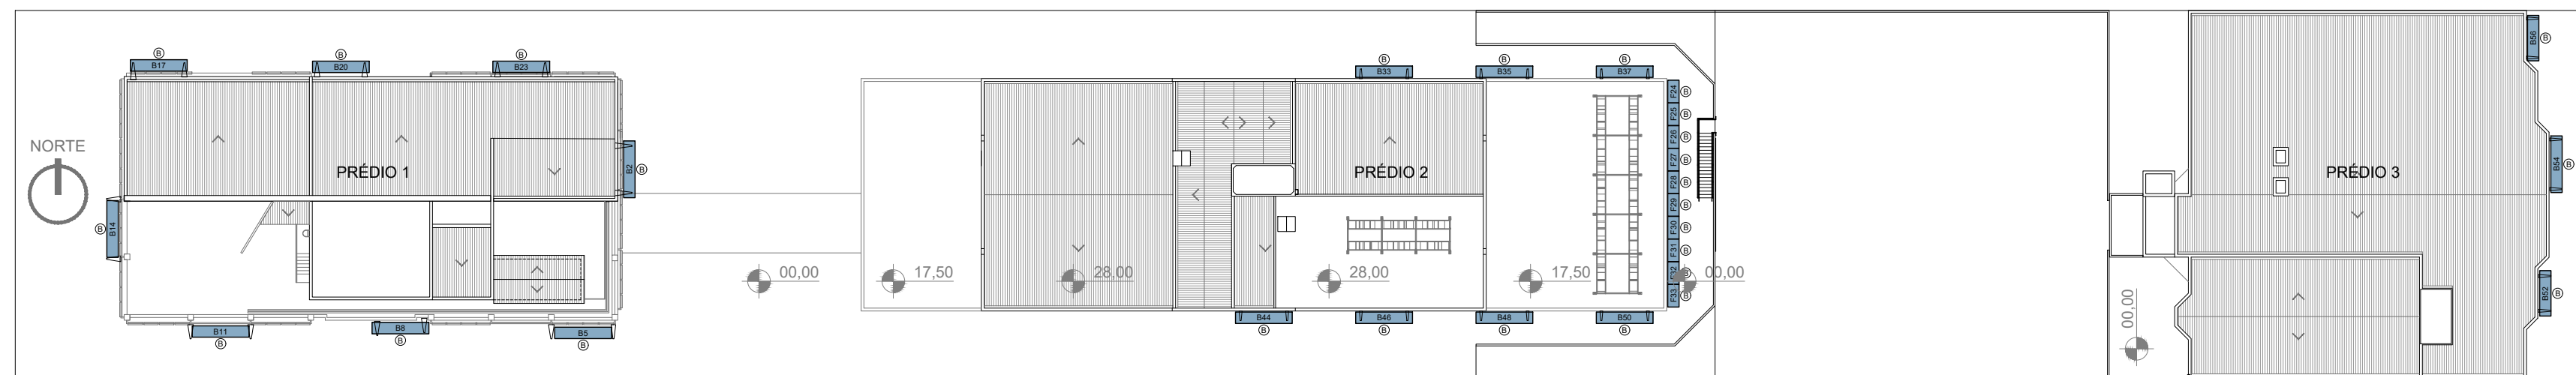

FASE C

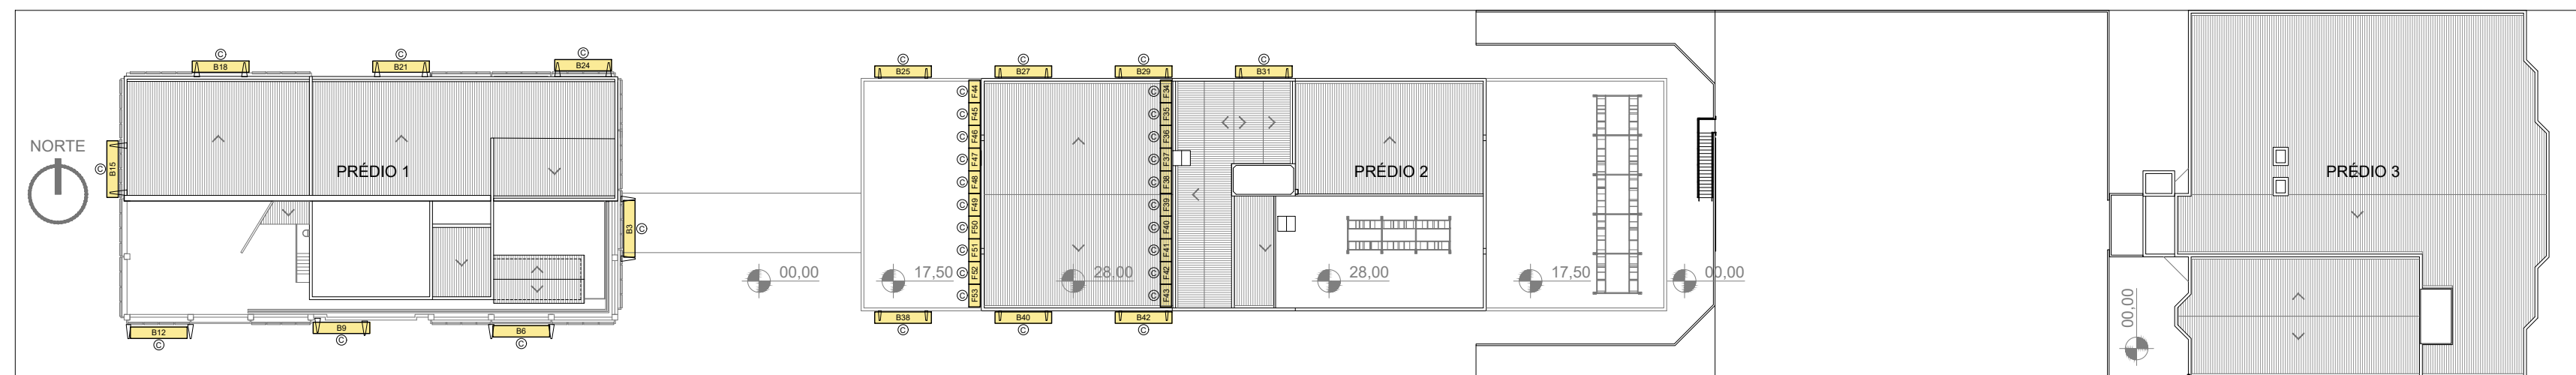

FASE D




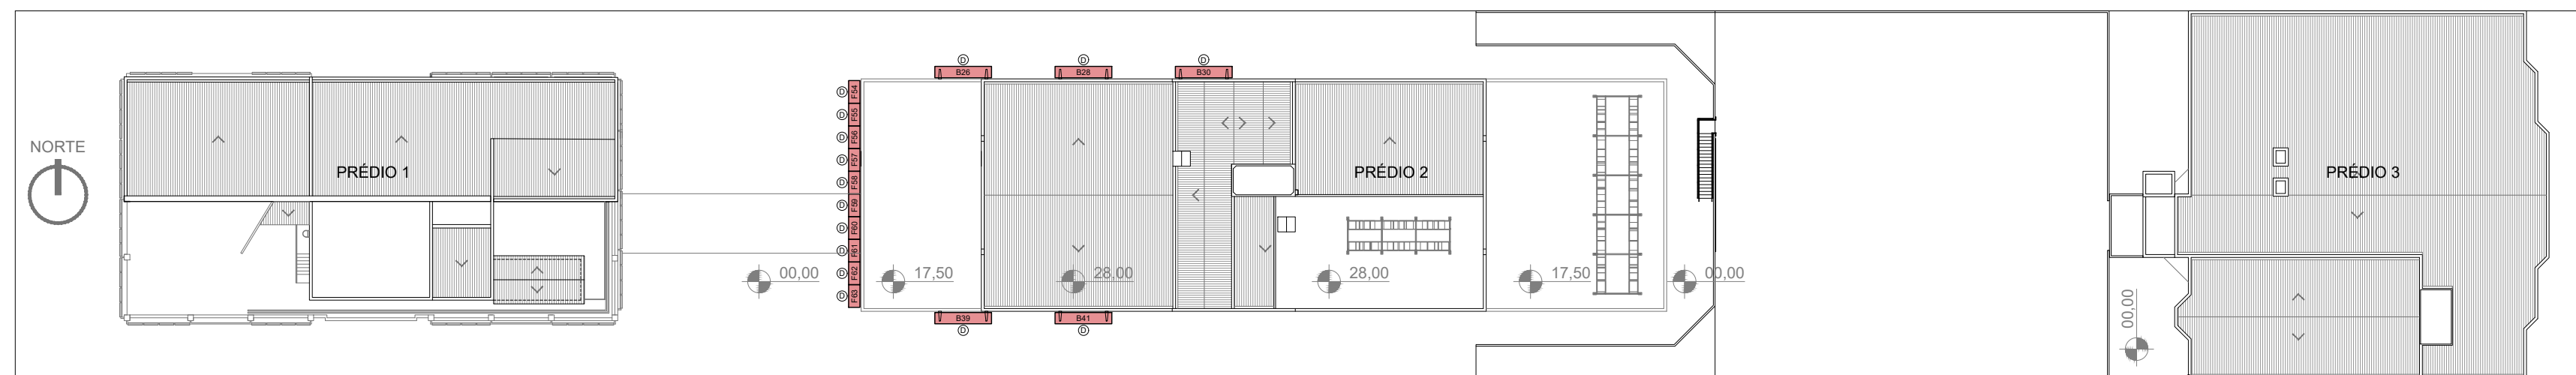


LEGENDA	
F1	ANDAIME FACHADEIRO NUMERAÇÃO SEQUENCIAL
B35	ANDAIME SUSPENSO (BALANCIM) NUMERAÇÃO CONFORME PROJETO ESPECÍFICO
(A) (B) (C) (D)	SEQUÊNCIA DE EXECUÇÃO DOS ANDAIMES

REVISÃO	10		
REVISÃO	09		
REVISÃO	08		
REVISÃO	07		
REVISÃO	06		
REVISÃO	05		
REVISÃO	04		
REVISÃO	03		
REVISÃO	02	14/11/2024	ADEQUAÇÕES APÓS ORÇAMENTO
REVISÃO	01	28/09/2023	NOVA CONFIGURAÇÃO DA ESQUADRIA JA 480x150
EMISSIONAL INICIAL	00	17/05/2023	PROPOSTA APROVADA PELA ADMINISTRAÇÃO

	TRIBUNAL REGIONAL DO TRABALHO DA 4ª REGIÃO AV. PRAIA DE BELAS, 1190 - PORTO ALEGRES - BAIRRO MENINO DEUS - CEP 91010-903 SECRETARIA DE MANUTENÇÃO E PROJETOS - PRÉDIO ANEXO ADMINISTRATIVO - 5º ANDAR FONE: (051) 3256-2804 - sempro@trt4.jus.br	

OBRA FORO DE PORTO ALEGRE REFORMA DAS FACHADAS ENDEREÇO AV. PRAIA DE BELAS, 1432 - PORTO ALEGRE/RS	TRT 4ª REGIÃO	
	AUTOR PROJETO ARQ. PAULA DOS SANTOS - CAU 036440-1	DESENHO ARQ. PAULA

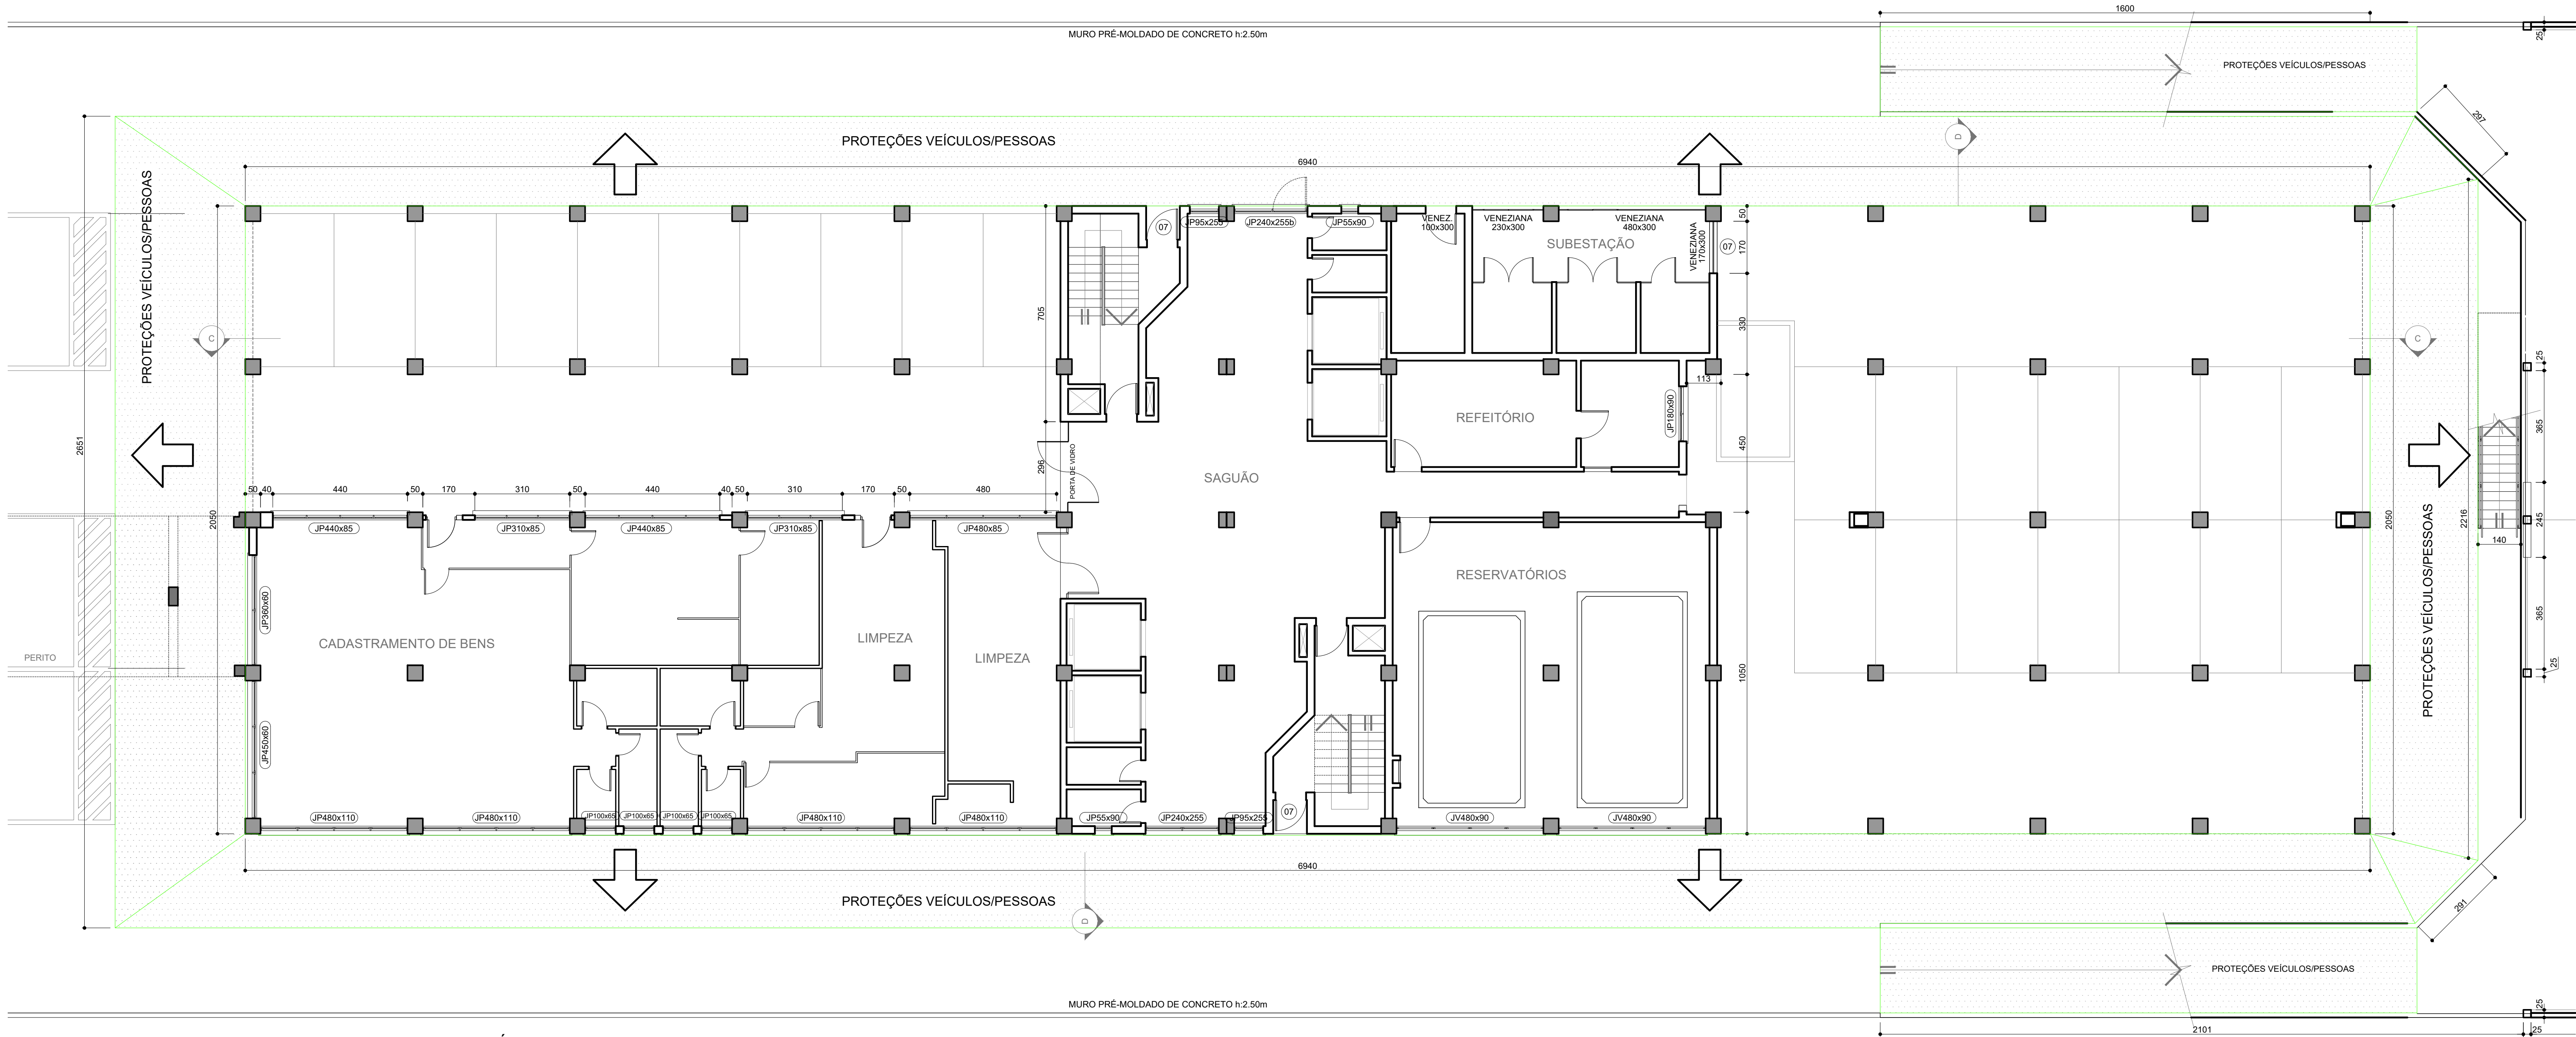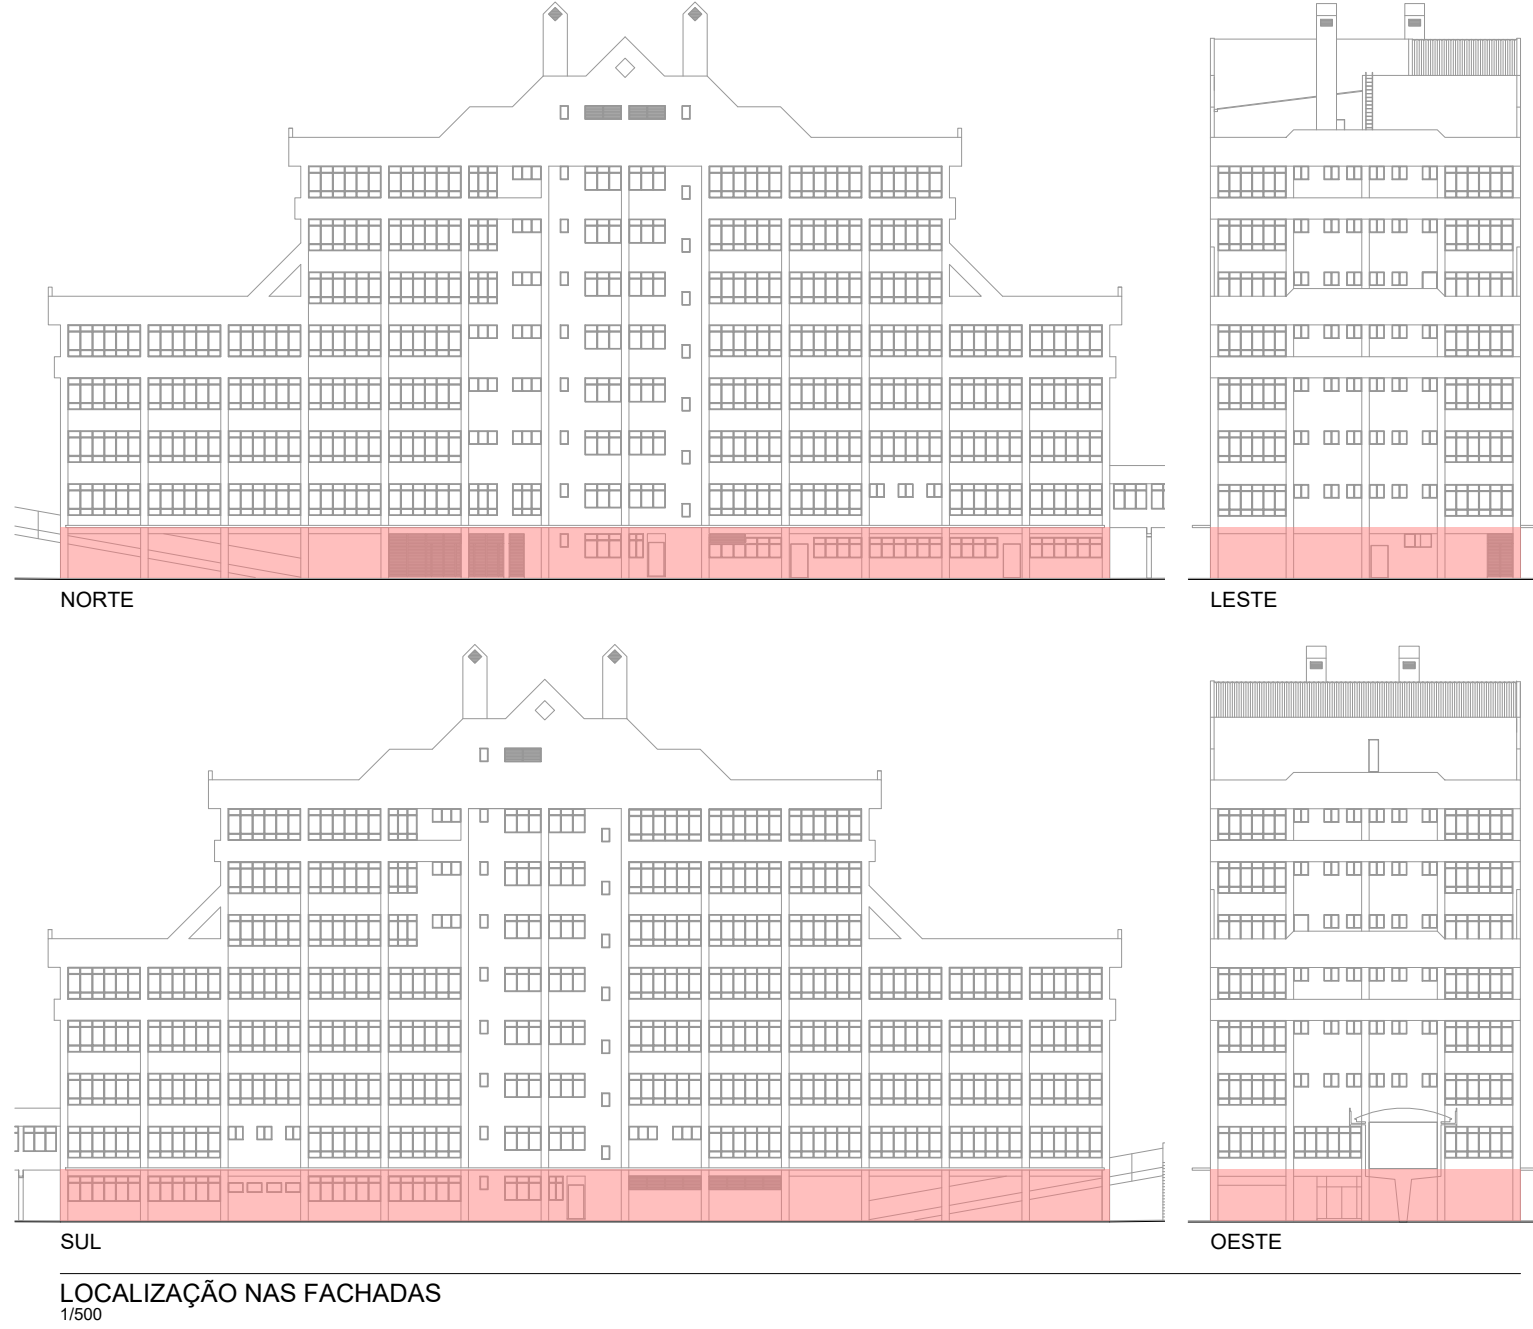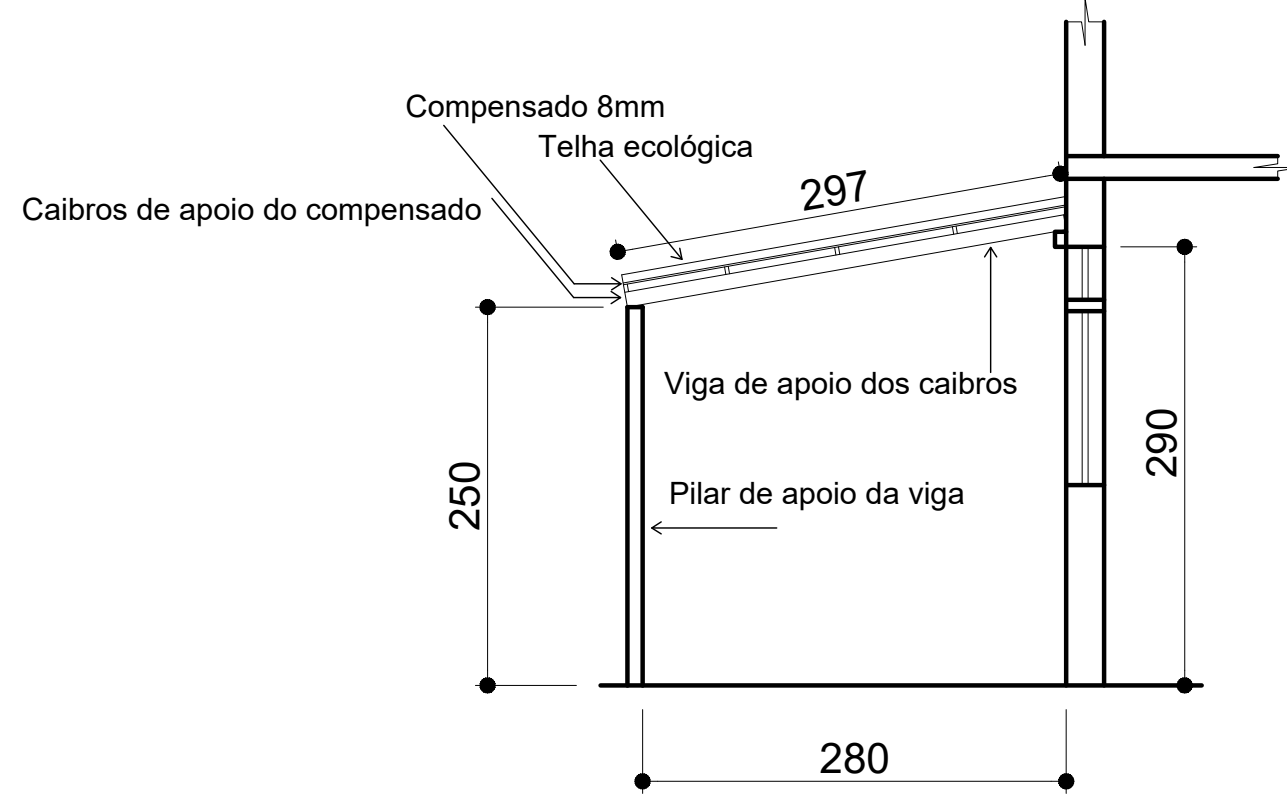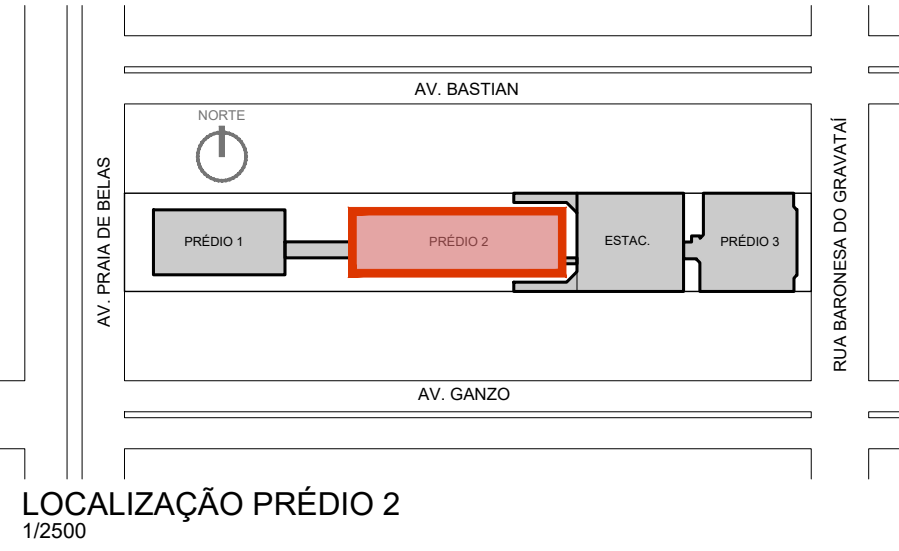

FORO DE PORTO ALEGRE - PRÉDIO 2
PLANTA BAIXA - TÉRREO - INDICAÇÃO DAS PROTEÇÕES PARA TRÂNSITO DE PEDESTRES E VEÍCULOS
1/100

REVISÃO	10		
REVISÃO	09		
REVISÃO	08		
REVISÃO	07		
REVISÃO	06		
REVISÃO	05		
REVISÃO	04		
REVISÃO	03		
REVISÃO	02	14/11/2024	ADEQUAÇÕES APÓS ORÇAMENTO
REVISÃO	01	26/09/2023	NOVA CONFIGURAÇÃO DA ESQUADRIA JA 480x150
EMIÇÃO INICIAL	00	17/05/2023	PROPOSTA APROVADA PELA ADMINISTRAÇÃO

TRIBUNAL REGIONAL DO TRABALHO DA 4ª REGIÃO
AV. PRAIA DE BELAS, 1100 - PORTO ALEGRE/RS - BAIRRO MENINO DEUS - CEP 90110-903
SECRETARIA DE MANUTENÇÃO E PROJETOS - PRÉDIO ANEXO ADMINISTRATIVO - 5º ANDAR
FONE: (051) 3255-2804 - sempre@trt4.jus.br

OBRA FORO DE PORTO ALEGRE REFORMA DAS FACHADAS		TRT 4ª REGIÃO	
ENDEREÇO AV. PRAIA DE BELAS, 1432 - PORTO ALEGRE/RS		AUTOR PROJETO	
AUTOR PROJETO ARG. PAULA DOS SANTOS - CAU A036440-1		ESCALA INDICADA	
CONTEÚDO PRÉDIO 2 PROTEÇÕES P/ TRÂNSITO PEDESTRES E VEÍCULOS		PRANCHAS 01-TRA(FO2)	