


CORTE DD
ESCALA 1/50

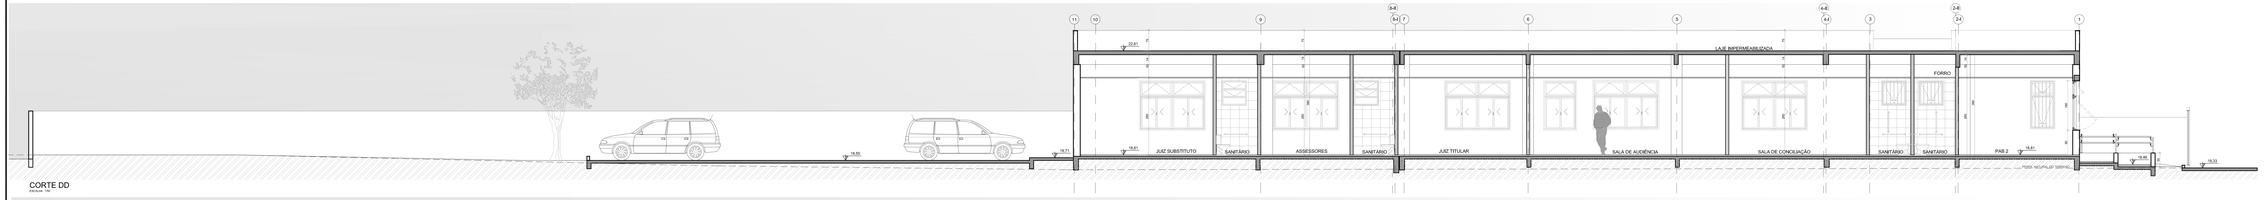


CORTE CC
ESCALA 1/50




CORTE AA
ESCALA 1/50

DETALHE 2
(VER PRANCHA 06)

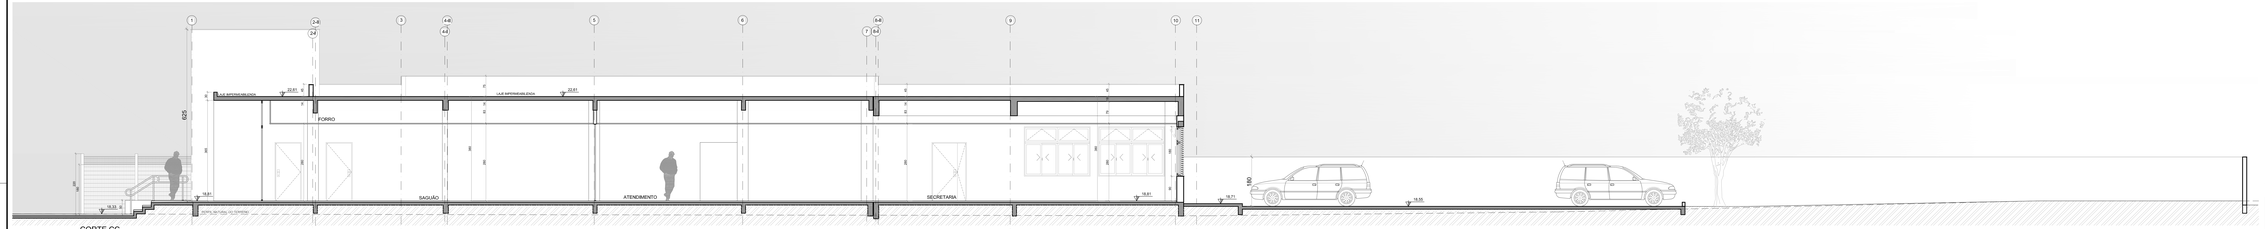


CORTE BB
ESCALA 1/50

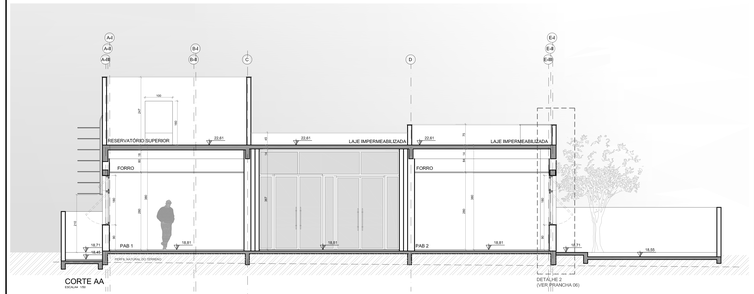DETALHE 1
(VER PRANCHA 06)

| SIMBOLOGIA |
|---|
| PAREDES EXTERNAS EM ALVENARIA COM 25cm |
| PAREDES EM GESSO ACARTONADO EM PLACAS VERDES RESISTENTE A UMIDADE |
| DIVISÓRIA ACÚSTICA DE GESSO ACARTONADO COM LÃ DE ROCHA |
| DIVISÓRIA SIMPLES DE GESSO ACARTONADO |
| OBSERVAÇÕES: |
| TODAS AS PAREDES EM GESSO DEVEM IR ATÉ A LAJE/VIGA. |

| | | | |
|---|---|---|---|
| REVISÃO | 06 | 09/03/2017 | SEPPCI/ ADEQUAÇÃO DE PAVS., RETIRADA DE CORTINA METÁLICA P/ REDUÇÃO DE CUSTOS E ADEQUAÇÃO DO PROJETO COMF. APROVAÇÃO NA PAV. |
| REVISÃO | 05 | 03/01/2017 | REVISADO REDUZ LATERAL |
| REVISÃO | 04 | 10/04/2016 | REVISADOS GUARDA-CORPO A PEDIDO DO TRT |
| REVISÃO | 03 | 04/04/2016 | REVISADOS GUARDA-CORPOS E CORRIMÃOS CONFORME APONTAMENTOS DO TRT |
| REVISÃO | 02 | 22/12/2015 | CONFORME COMENTÁRIOS DO TRT |
| EMISSÃO INICIAL | 01 | 07/12/2015 | EMITIDO PARA COMENTÁRIOS |
| REVISÃO | Nº | DATA | |

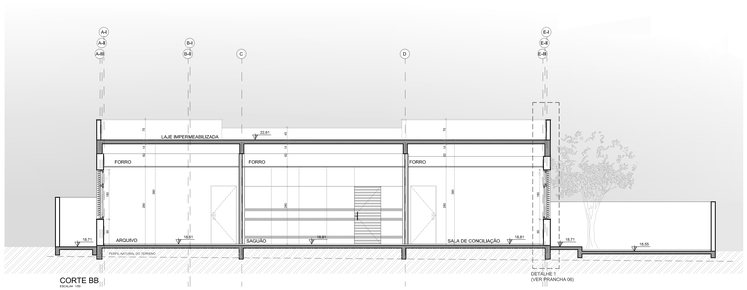CONTRATANTE

**TRIBUNAL REGIONAL DO TRABALHO DA 4ª REGIÃO**
**AV. PRAIA DE BELAS, 1100 - PORTO ALEGRE/RS - BAIRRO MORRO DOS ING - CEP 90110-903**
**FONE 051 3255-2000**
**SITE: http://www.trt4.jus.br/portal/trt4/jus.br**
**E-MAIL: suinf@trt4.gov.br (Serviço de Engenharia e Arquitetura)**

AUTOR DO PROJETO ARQUITETÔNICO

SANTINI E ROCHA ARQUITETOS SOCIEDADE SIMPLES LTDA
RUA MONTASERRO, 992 - CDAs. 03 - PORTO ALEGRE/RS - BAIRRO INDEPENDÊNCIA - CEP 90430-000
FONE 51 3333-2000
CNPJ n. 09.157.321/0001-65

| | | | |
|---|---|---|---|
| COMPATIBILIZAÇÃO TÉCNICA | | ESPECIALIDADE | ARQUITETURA |
| | CICERO SANTINI E SILVA CREA/RS 72.000 | | CICERO SANTINI E SILVA CREA/RS 72.000 |
| RESPONSÁVEIS TÉCNICOS | HENRIQUE ROCHA CREA/RS 72.000 | AUTOR DO PROJETO | HENRIQUE ROCHA CREA/RS 72.000 |
| | HENRIQUE CASTELLAN COITINHO NETO CREA/RS 072.000 | | HENRIQUE CASTELLAN COITINHO NETO CREA/RS 072.000 |
| | | | SÉRGIO ILHA RAMOS CREA/RS 72.000 |

OBRA
**PRÉDIO DA JT DE ALEGRETE**

ENDEREÇO
AVENIDA TARAJAL, LOTE 03

CONTEÚDO
CORTES

ESTRUTURA (PEÇA PRÉ-FAB)

ESTRUTURA (AUTOR DO PROJETO)

DATA 07/12/2015 ESCALA 1/50

PRANCHA Nº
EXE04/16

PROJETO EXECUTIVO
PLANTA BAIXA PAVIMENTO TIPO