


PROAD n. 2821/2023 DOC
Cadastrado por schiavon - SANDRO SCHIAVON
Juntado em 29/04/2023

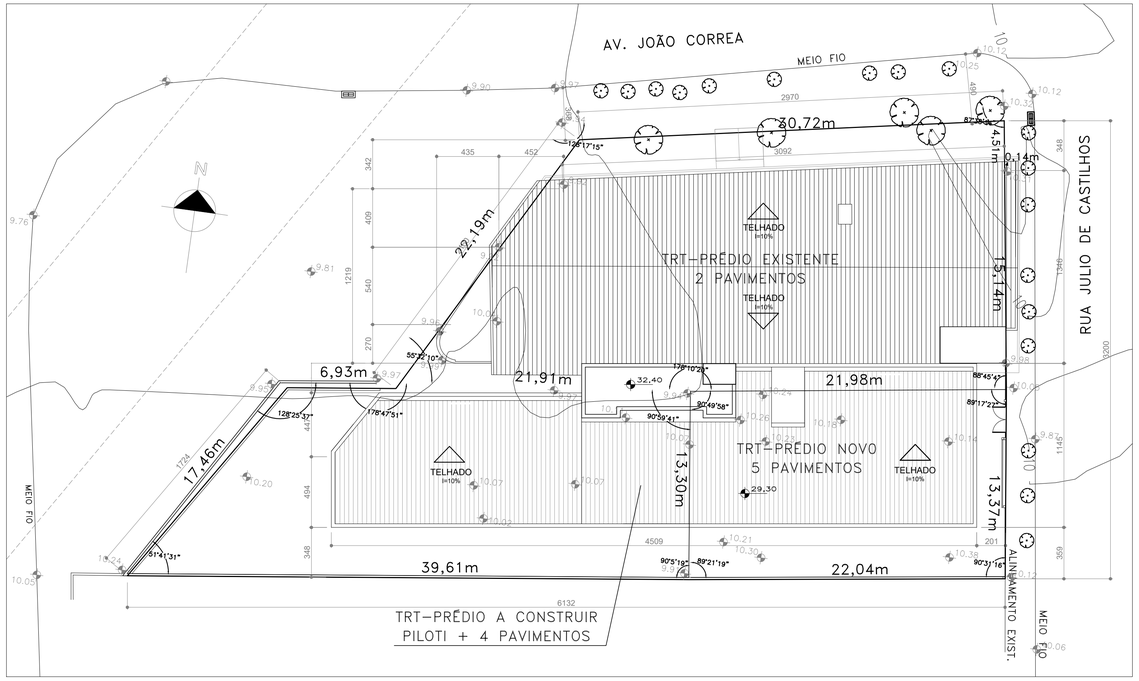

PLANTA IMPLANTAÇÃO – ESC: 1:200

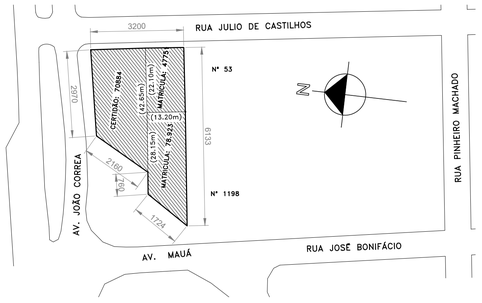

PLANTA SITUAÇÃO – ESC: 1:1000

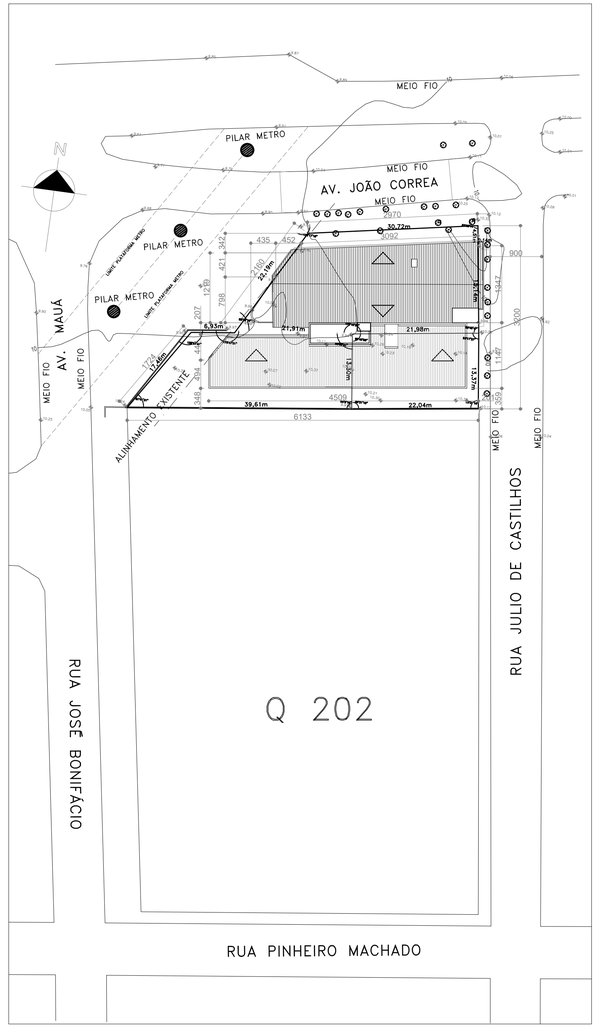

PLANTA LOCALIZAÇÃO – ESC: 1:500

(ESPAÇO RESERVADO PARA OS CARIMBOS)

REVISÃO	04		
REVISÃO	03		
REVISÃO	02	26/08/2021	REVISÃO SEPROJ
REVISÃO	01	05/08/2013	ENTREGA PRÉVIA
EMISSÃO INICIAL	*	17/06/2013	PROJETO EXECUTIVO
		FASE	PROJETO EXECUTIVO

CONTRATANTE

TRIBUNAL REGIONAL DO TRABALHO DA 4ª REGIÃO
AV. PRAIA DE BELAS, 1100 - PORTO ALEGRE/RS - BAIRRO MENINO DEUS - CEP 90110-903
FONE 051 3255-2000
HOME-PAGE: http://www.trt4.jus.br
E-MAIL: saarq@trt4.jus.br (Serviço de Engenharia e Arquitetura)

AUTOR DO PROJETO ARQUITETÔNICO
Marcelo Nunes Vasquez Fernandez - Arquiteto CAU A13761-8

CONTRATADA
Arq. Marcelo Nunes Vasquez Fernandez
CAU A13761-8
Arq. Telmo Teodoro Stensmann
CAU A12262-9
MARCELO VASQUEZ FERNANDEZ ARQUITETURA LTDA.
CNPJ 01.618142/0001-80
Rua Gal. Souza Doca, 71/508 – Petrópolis – Porto Alegre/RS – Cep. 90630-050
Telefones 51-33300173 / 33332613 – Fax 51-33326596

META arquitetura

CONTRATADA
COORDENAÇÃO TÉCNICA
Arq. Marcelo Nunes Vasquez Fernandez
CAU A13761-8
Arq. Telmo Teodoro Stensmann
CAU A12262-9
AUTOR DO PROJETO
Arq. Marcelo Nunes Vasquez Fernandez
CAU A13761-8
Arq. Telmo Teodoro Stensmann
CAU A12262-9

ESPECIALIDADE
ARQUITETURA
RESPONSÁVEIS TÉCNICOS DA ADEQUAÇÃO DO PROJETO
Arq. Alexandre Dalcarobo Bicca
CAU-RS A87659-3
Arq. Débora Becker
CAU-RS A29077-7
Arq. Leonardo de Oliveira Castilho
CAU-RS A31447-1
Arq. Paula Bettin de Nale dos Santos
CAU-RS A36440-1

OBRA
AMPLIAÇÃO DO FORO DA JT DE SÃO LEOPOLDO

ASSINATURA PROPRIETÁRIO

ENDEREÇO
Rua João Correa, 656

ASSINATURA RESPONSÁVEL TÉCNICO

CONTEÚDO
PLANTA DE SITUAÇÃO E LOCALIZAÇÃO/ IMPLANTAÇÃO

PRANCHA Nº
EXE-01/38


DATA
26/08/2021

ESCALA
INDICADA

ARQUIVO DWG

PROAD n. 2821/2023 DOC 28. Para verificar a autenticidade desta cópia, acesse o seguinte endereço eletrônico e informe o código 2023.TDQM.MYYX: https://proad.trt4.jus.br/proad/pages/consultadocumento.xhtml

PROAD n. 28212/2023
Cadastrado por schiavon - SANDRO SCHIO
Juntado em 29/04/2024

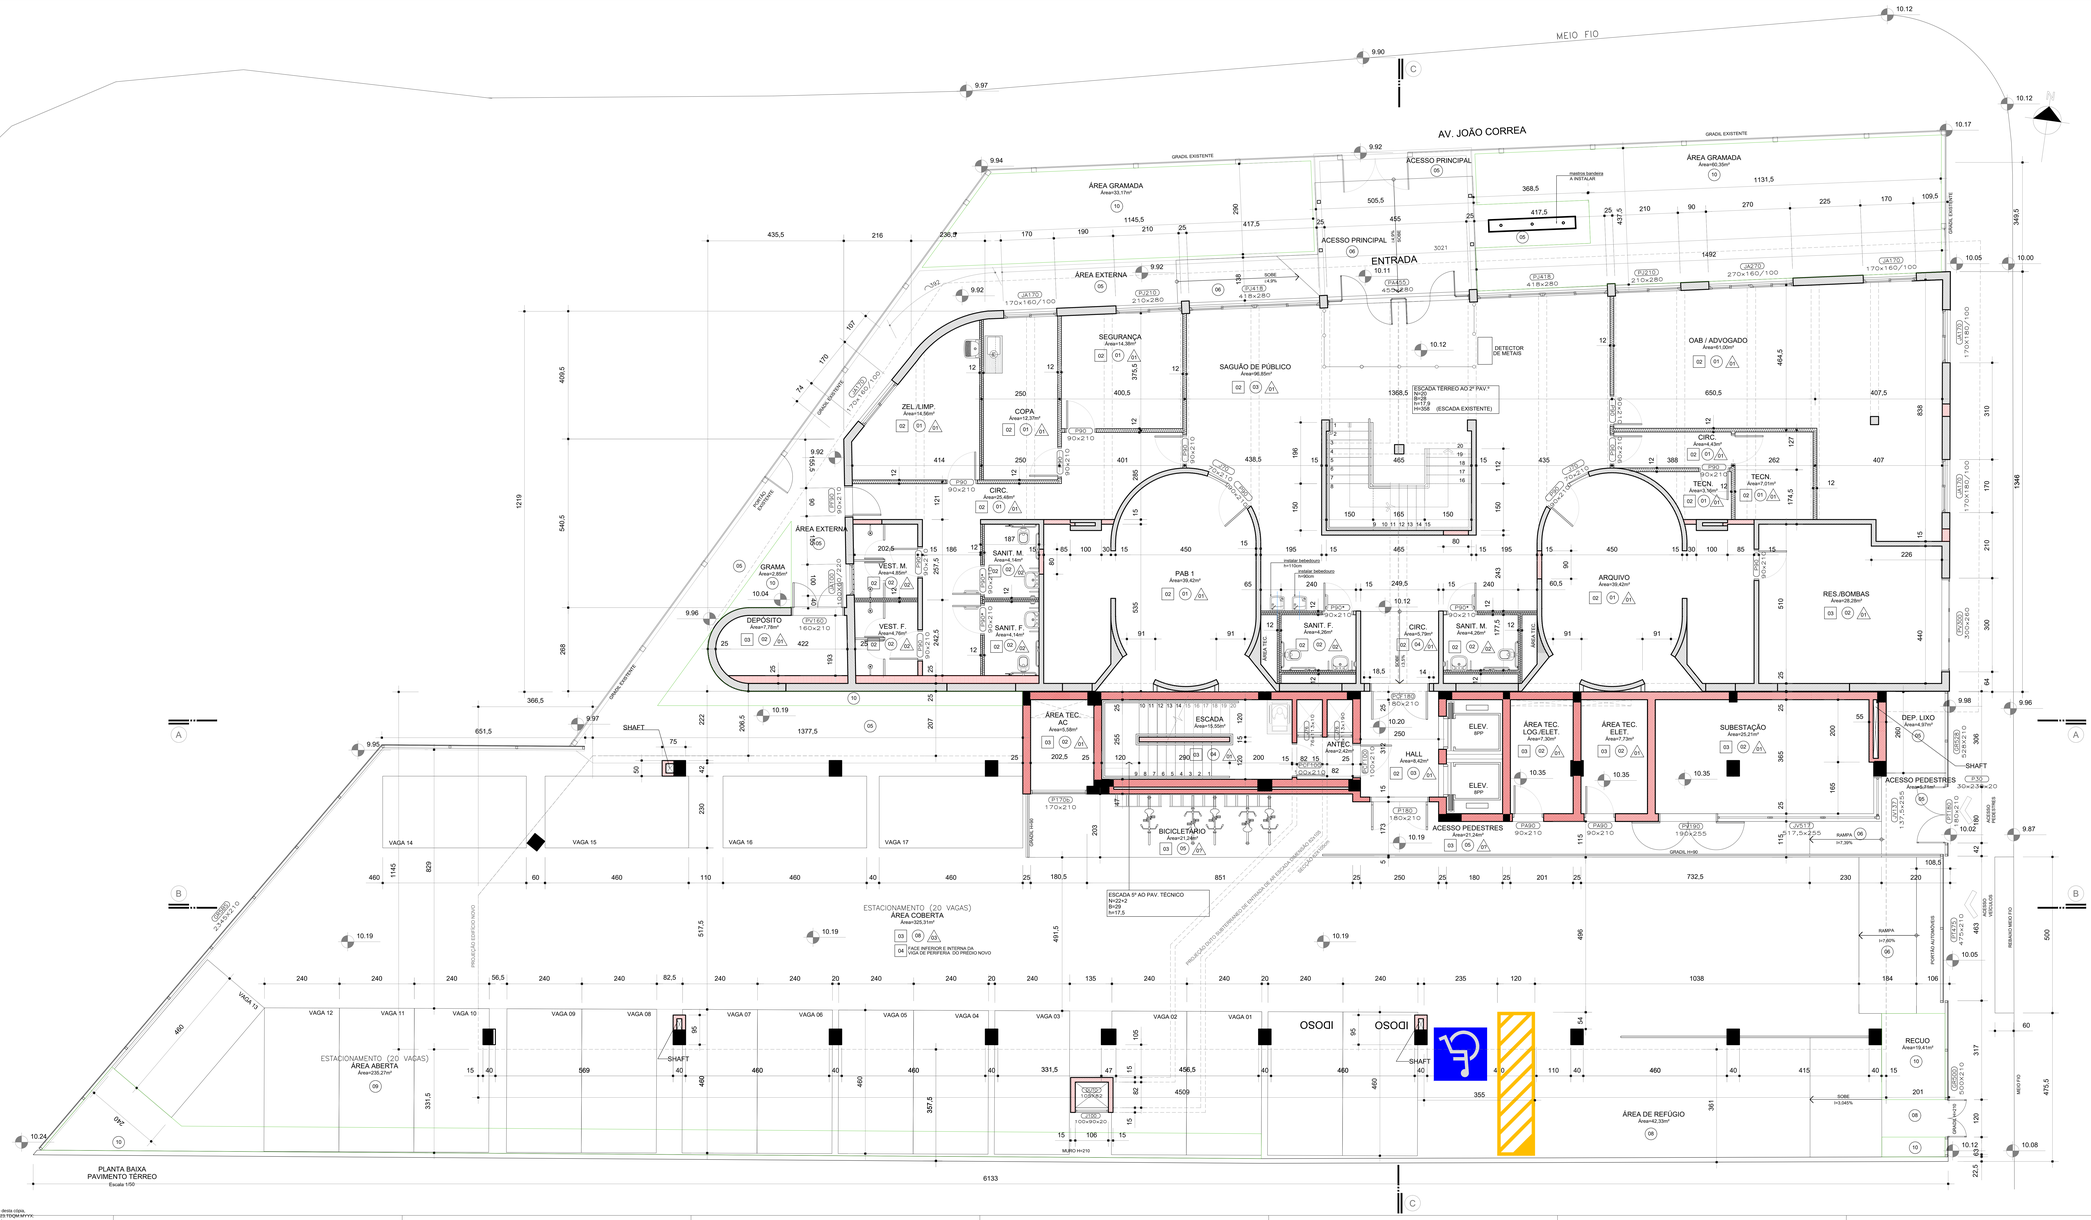

LEGENDA

SÍMBOLO	DESCRIÇÃO
	ALVENARIA NOVA ou A RENOVAR
	ALVENARIA A CONSERVAR
	ALVENARIA A DEMOLIR
	ESTRUTURA DE CONCRETO
	DIVISÓRIA EM GESSO ACARTONADO - 12 cm COM ISOLAMENTO ACÚSTICO
	DIVISÓRIA EM GESSO ACARTONADO - 12 cm COM ISOLAMENTO ACÚSTICO E RESISTENTE À UMIDADE
	ALVENARIA DE TIJOLOS FURADOS ESPESSURA 15cm e 25cm - cfe indicado planta
	ALVENARIA DE TIJOLOS MACIÇOS ESPESSURA 15cm e 25cm - cfe indicado planta

PISO

SÍMBOLO	DESCRIÇÃO
01	PORCELANATO 1 - BIANCO PLUS ELIANE POLIDO 60x60cm
02	PORCELANATO 2 - FOSCO BIANCO PLUS ELIANE NATURAL 60x60cm
03	BASALTO LUSTRADO 46x46cm
04	BASALTO POLIDO 46x46cm
05	BASALTO SERRADO 46x46cm
06	BASALTO LEVIGADO 46x46cm
07	SOLEIRA DE BASALTO
08	BLOCO INTERTRAVADO DE CONCRETO
09	PISO GRAMA COM GRAMA ESMERALDA
10	GRAMA ESMERALDA

PAREDE

SÍMBOLO	DESCRIÇÃO
01	PINTURA ACRÍLICA COM ACABAMENTO ACETINADO COR PALHA SUVINIL
02	PORCELANATO 1 BIANCO PLUS ELIANE POLIDO 60x60cm ATÉ O FORRO
03	PINTURA ACRÍLICA COM ACABAMENTO ACETINADO COR CINZA ASFALTO (P161) SUVINIL
04	PINTURA ACRÍLICA COM ACABAMENTO ACETINADO COR VERDE REGATA (P024) SUVINIL
05	TEXTURA RISCADA REFERÊNCIA TEXTURATTO RÚSTICO DA SUVINIL COR ELEFANTE (D161)
06	TEXTURA RISCADA REFERÊNCIA TEXTURATTO RÚSTICO DA SUVINIL COR OURO BRANCO (A182)
07	TEXTURA RISCADA REFERÊNCIA TEXTURATTO RÚSTICO DA SUVINIL COR CINZA ASFALTO (P161)

FORRO

SÍMBOLO	DESCRIÇÃO
01	FORRO MINERAL, PLACAS 625x1250x15mm
02	FORRO DE GESSO ACARTONADO PINTURA ACRÍLICA COR BRANCA SUVINIL
03	SEM FORRO PINTURA ACRÍLICA COR BRANCA SUVINIL
04	SEM FORRO, TEXTURA ACRÍLICA RISCADA, COR ELEFANTE (D161) SUVINIL

(ESPAÇO RESERVADO PARA OS CARIMBOS)

REVISÃO	04		
REVISÃO	03		
REVISÃO	02	26/08/2021	REVISÃO SEPROJ
REVISÃO	01	05/08/2013	ENTREGA PREFIX
EMISSÃO INICIAL	*	17/06/2013	PROJETO EXECUTIVO

FASE PROJETO EXECUTIVO

CONTRATANTE:
TRIBUNAL REGIONAL DO TRABALHO DA 4ª REGIÃO
AV. PRAIA DE BELAS, 1100 - PORTO ALEGRE/RS - BAIRRO MENINO DEUS - CEP 90110-903
FONE 051 3358-2000
HOME-PAGE: http://www.trt4.jus.br
E-MAIL: sorre@trt4.jus.br (Serviço de Engenharia e Arquitetura)

AUTOR DO PROJETO ARQUITETURA:
Marcelo Nunes Vasquez Fernandez - Arquiteto CAU A137261-8

CONTRATADA:
Arq. Marcelo Nunes Vasquez Fernandez
CAU A137261-8
Arq. Telmo Teodoro Stenzmann
CAU A12262-9
MARCELO VASQUEZ FERNANDEZ ARQUITETURA LTDA.
CNPJ 21.618.622/0001-80
Rua Cel. Tasso Dorneles, 71/108 - Petrópolis - Porto Alegre/RS - Cep. 90470-090
Telefones: (51)3332-2113 - (51)9323-2113 - Fax 51-33322646

CONTRATADA:
COORDENAÇÃO TÉCNICA:
Arq. Marcelo Nunes Vasquez Fernandez
CAU A137261-8
Arq. Telmo Teodoro Stenzmann
CAU A12262-9
AUTOR DO PROJETO:
Arq. Marcelo Nunes Vasquez Fernandez
CAU A137261-8
Arq. Telmo Teodoro Stenzmann
CAU A12262-9

ESPECIALIDADE:
ARQUITETURA
RESPONSÁVEIS TÉCNICOS DA ADEQUAÇÃO DO PROJETO
Arq. Alexandre Dorneles Mura
CAU-RS 46765-3
Arq. Gilberto Pinto
CAU-RS 102511-7
Arq. Leonardo de Oliveira Castilho
CAU-RS A137447-1
Arq. Paulo Batto de Noia dos Santos
CAU-RS A12262-9

OBRA:
AMPLIAÇÃO DO FORO DA JT DE SÃO LEOPOLDO
ENDEREÇO:
Rua João Correa, 656

ASSINATURA RESPONSÁVEL PROPRIETÁRIO:

ASSINATURA RESPONSÁVEL TÉCNICO:


CONTEÚDO:
PLANTA BAIXA TÉRREO

PRANCHA Nº
EXE-02/38

DATA: 26/08/2021 | ESCALA: 1/50 | ARQUIVO DWG:

PROAD n. 28212/2023 DOC 28. Para verificar a autenticidade desta cópia, acesse o seguinte endereço eletrônico e informe o código 2023.TDQM.MYYX: https://proad.trt4.jus.br/proadpages/consultadocumento.xhtml

PROAD n. 28210023 DOC 28
Cadastrado por schwarz - SANDRO SCHWARZ
Juntado em 29/04/2021

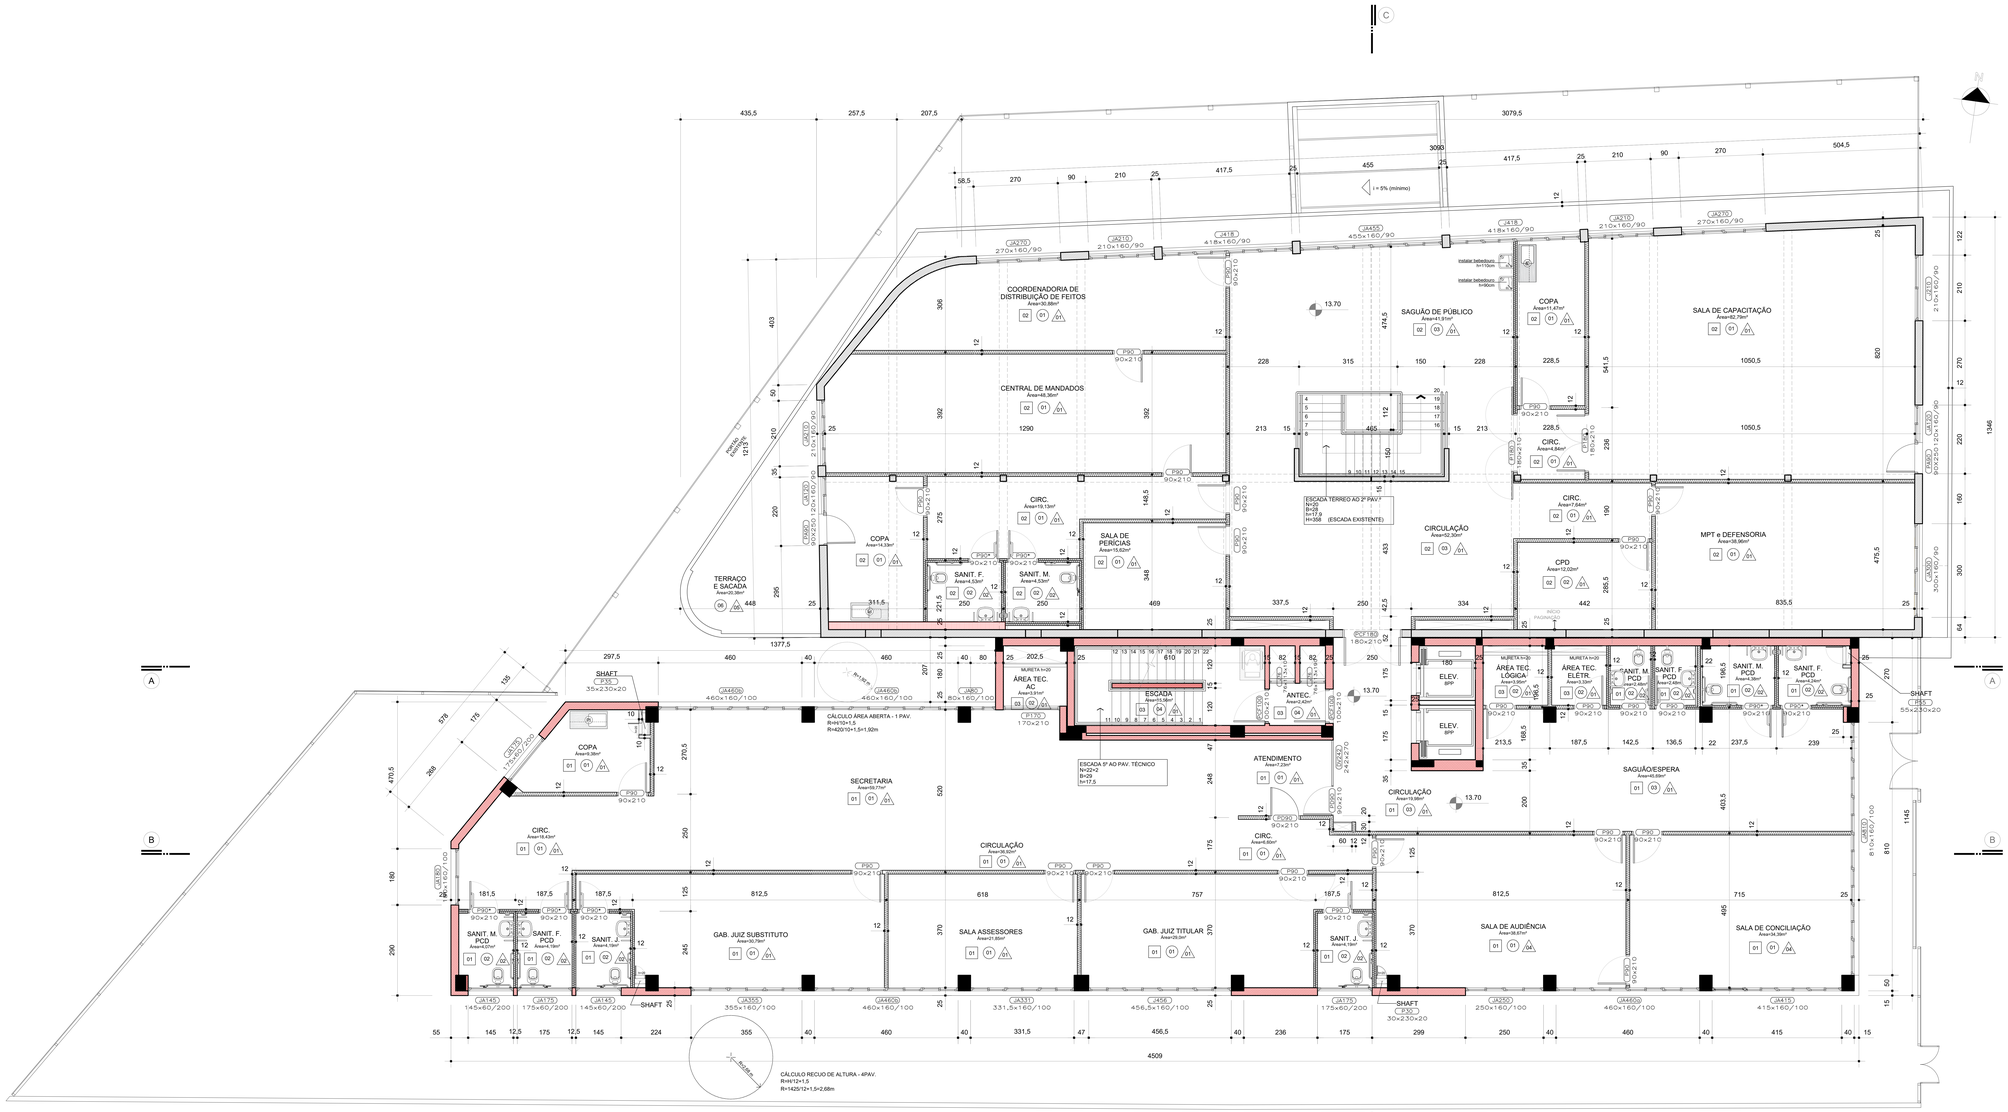

LEGENDA

SÍMBOLO	DESCRIÇÃO
	ALVENARIA NOVA ou A RENOVAR
	ALVENARIA A CONSERVAR
	ALVENARIA A DEMOLIR
	ESTRUTURA DE CONCRETO
	DIVISÓRIA EM GESSO ACARTONADO - 12 cm COM ISOLAMENTO ACÚSTICO
	DIVISÓRIA EM GESSO ACARTONADO - 12 cm COM ISOLAMENTO ACÚSTICO E RESISTENTE À UMIDADE
	ALVENARIA DE TIJOLOS FURADOS ESPESSURA 15cm e 25cm - cfe indicado planta
	ALVENARIA DE TIJOLOS MACIÇOS ESPESSURA 15cm e 25cm - cfe indicado planta

PISO

SÍMBOLO	DESCRIÇÃO
01	PORCELANATO 1 - BIANCO PLUS ELIANE POLIDO 60x60cm
02	PORCELANATO 2 - FOSCO BIANCO PLUS ELIANE NATURAL 60x60cm
03	BASALTO LUSTRADO 46x46cm
04	BASALTO POLIDO 46x46cm
05	BASALTO SERRADO 46x46cm
06	BASALTO LEVIGADO 46x46cm
07	SOLEIRA DE BASALTO
08	BLOCO INTERTRAVADO DE CONCRETO
09	PISO GRAMA COM GRAMA ESMERALDA
10	GRAMA ESMERALDA

PAREDE

SÍMBOLO	DESCRIÇÃO
01	PINTURA ACRÍLICA COM ACABAMENTO ACETINADO COR PALHA SUVINIL
02	PORCELANATO 1 BIANCO PLUS ELIANE POLIDO 60x60cm ATÉ O FORRO
03	PINTURA ACRÍLICA COM ACABAMENTO ACETINADO COR CINZA ASFALTO (P161) SUVINIL
04	PINTURA ACRÍLICA COM ACABAMENTO ACETINADO COR VERDE REGATA (P924) SUVINIL
05	TEXTURA RISCADA REFERÊNCIA TEXTURATTO RÚSTICO DA SUVINIL COR ELEFANTE (D161)
06	TEXTURA RISCADA REFERÊNCIA TEXTURATTO RÚSTICO DA SUVINIL COR OURO BRANCO (A182)
07	TEXTURA RISCADA REFERÊNCIA TEXTURATTO RÚSTICO DA SUVINIL COR CINZA ASFALTO (P161)

FORRO

SÍMBOLO	DESCRIÇÃO
01	FORRO MINERAL, PLACAS 625x1250x15mm
02	FORRO DE GESSO ACARTONADO PINTURA ACRÍLICA COR BRANCA SUVINIL
03	SEM FORRO PINTURA ACRÍLICA COR BRANCA SUVINIL
04	SEM FORRO, TEXTURA ACRÍLICA RISCADA, COR ELEFANTE (D161) SUVINIL

(ESPAÇO RESERVADO PARA OS CARIMBOS)

REVISÃO	04		
REVISÃO	03		
REVISÃO	02	26/08/2021	REVISÃO SEPROJ
REVISÃO	01	05/08/2013	ENTREGA PRÉVIA
EMISSÃO INICIAL	*	17/06/2013	PROJETO EXECUTIVO

FASE PROJETO EXECUTIVO

CONTRATANTE
TRIBUNAL REGIONAL DO TRABALHO DA 4ª REGIÃO
AV. PRAIA DE BELAS, 1100 - PORTO ALEGRE/RS - BAIRRO MENINO DEUS - CEP 90110-903
FONE 051 3255-2000
HOME-PAGE: http://www.trt4.jus.br
E-MAIL: sosre@trt4.jus.br (Serviço de Engenharia e Arquitetura)

AUTOR DO PROJETO ARQUITETURA
Marcelo Nunes Vasquez Fernandez - Arquiteto CAU A137261-8

CONTRATADA
Arq. Marcelo Nunes Vasquez Fernandez
CAU A137261-8
Arq. Telmo Teodoro Stiersmann
CAU A122828-9
MARCELO VASQUEZ FERNANDEZ ARQUITETURA LTDA.
CNPJ 21.618.142/0001-80
Rua Gal. Souza Doca, 71/308 - Petrópolis - Porto Alegre/RS - Cep. 90470-090
Telefones: 51 3222-2212 / 3333-6213 - Fax 51 3333-6198

CONTRATADA
COORDENADOR TÉCNICO
Arq. Marcelo Nunes Vasquez Fernandez
CAU A137261-8
Arq. Telmo Teodoro Stiersmann
CAU A122828-9
AUTOR DO PROJETO
Arq. Marcelo Nunes Vasquez Fernandez
CAU A137261-8
Arq. Telmo Teodoro Stiersmann
CAU A122828-9

ESPECIALIDADE
ARQUITETURA
RESPONSÁVEIS TÉCNICOS DA ADEQUAÇÃO DO PROJETO
Arq. Alexandre Dorneles Mura
CAU-RS 467459-3
Arq. Gabriela Ritter
CAU-RS 103511-0
Arq. Leonardo de Oliveira Castilho
CAU-RS 137447-1
Arq. Paulo Batto de Nóe dos Santos
CAU-RS 103512-9

OBRA
AMPLIAÇÃO DO FORO DA JT DE SÃO LEOPOLDO
ENDEREÇO
Rua João Correa, 656

RESPONSÁVEL(IS) PELO PROJETO
RESPONSÁVEIS TÉCNICOS


CONTEÚDO
PLANTA BAIXA 2º PAVIMENTO

PRANCHA Nº
EXE-03/38


DATA 26/08/2021 | ESCALA 1/50 | ARQUIVO DWG

PROAD n. 28210023 DOC 28. Para verificar a autenticidade desta cópia, acesse o seguinte endereço eletrônico e informe o código 2023.TDQM.MYYX: https://proad.trt4.jus.br/proadpages/consultadocumento.xhtml


PROAD n. 282120023 DOC
Cadastrado por schwarz - SANDRO SCHWARZ
Juntado em 29/04/2021

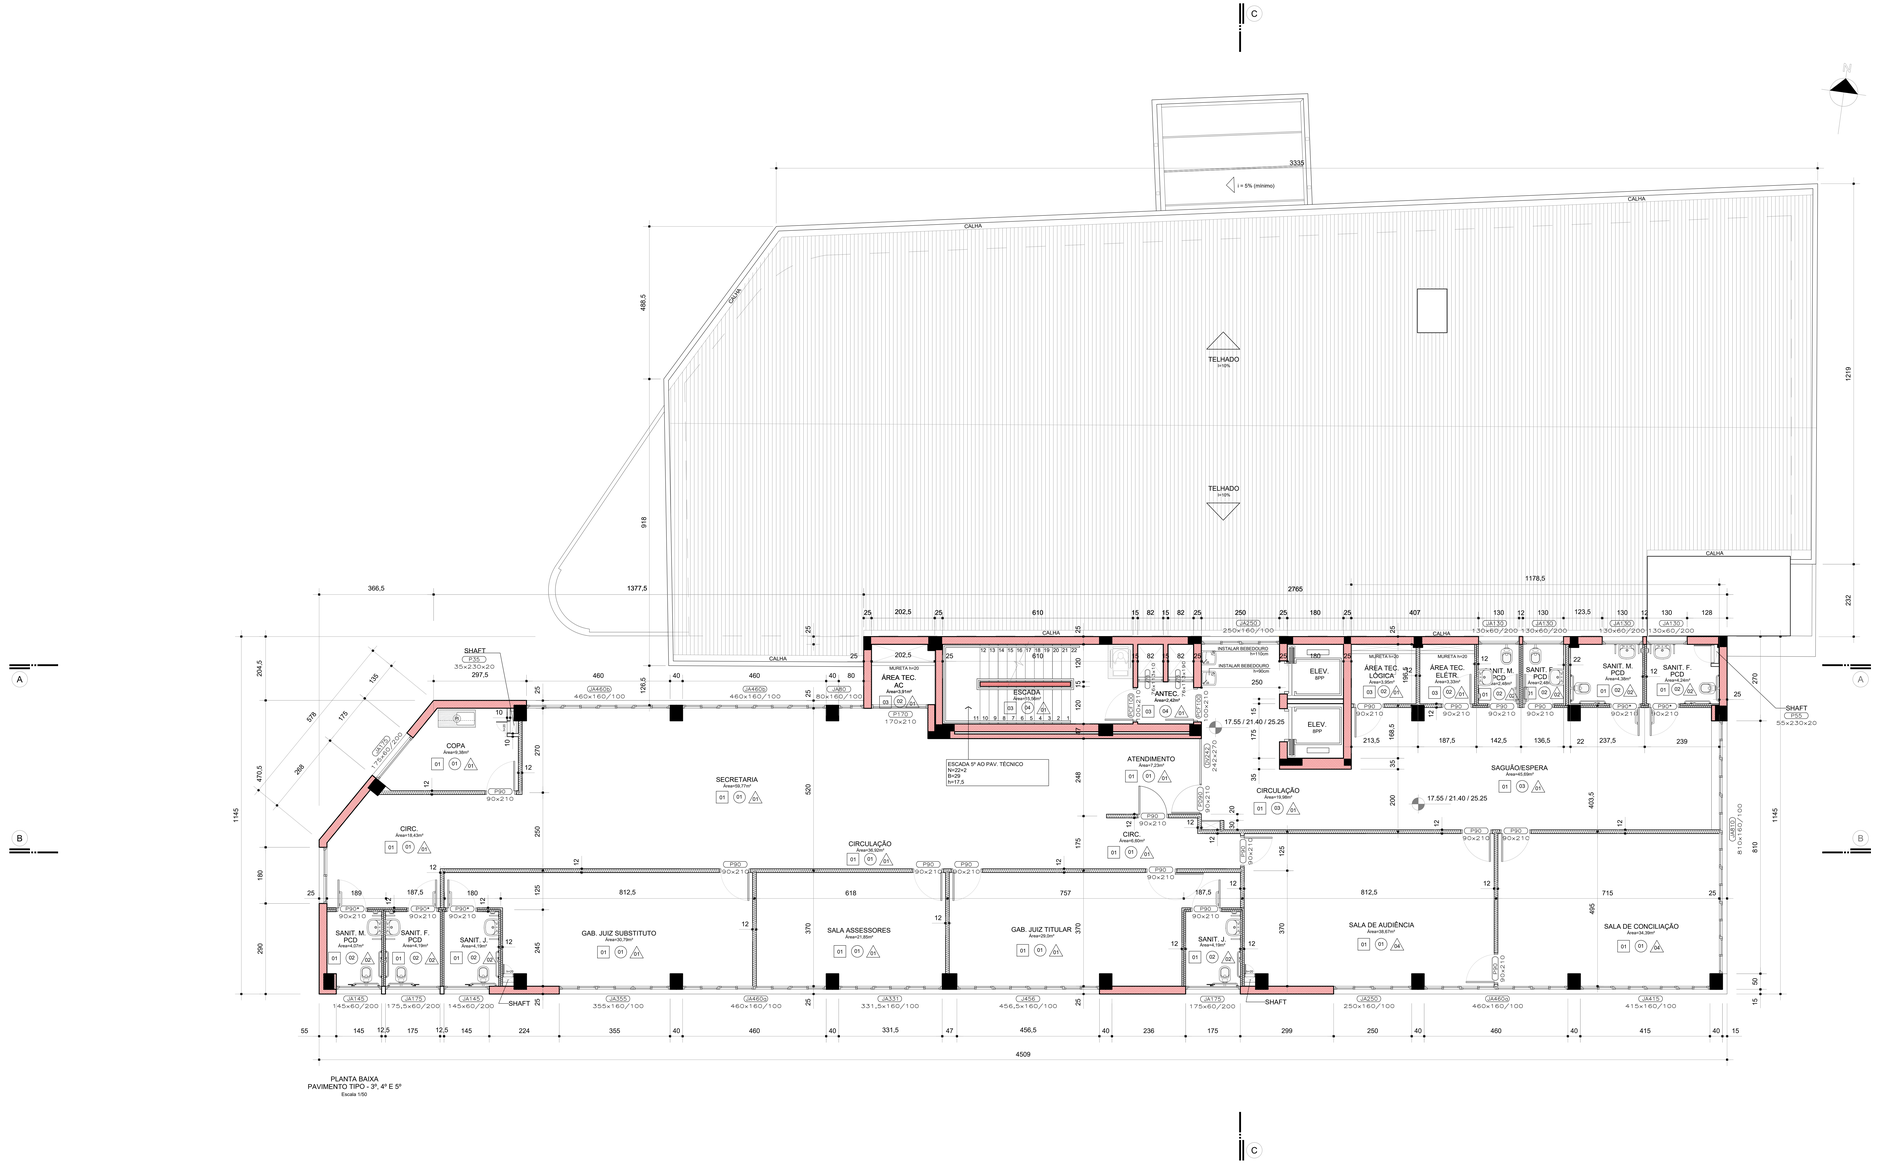
C
3335
i = 5% (mínimo)
CALHA
488,5
TELHADO
i=10%
918
1219
232
366,5
1377,5
2765
1178,5
SHAFT
P35
35x230x20
297,5
204,5
470,5
1145
COPA
Área=9,36m²
CIRC.
Área=18,43m²
SECRETARIA
Área=60,75m²
ÁREA TEC. AC
Área=5,81m²
MURETA h=20
ESCADA
Área=15,08m²
ANTEC.
Área=2,40m²
ESCADA 5º AO PAV. TÉCNICO
N=22+2
R=29
h=17,5
ATENDIMENTO
Área=7,23m²
CIRCULAÇÃO
Área=19,98m²
CIRCULAÇÃO
Área=39,10m²
CIRC.
Área=6,80m²
CIRCULAÇÃO
Área=10,70m²
ELEV.
ELEV.
ÁREA TEC. LÓGICA
Área=3,06m²
ÁREA TEC. ELETR.
Área=3,23m²
SANIT. M. PCD
Área=2,40m²
SANIT. F. PCD
Área=2,40m²
SANIT. M. PCD
Área=4,36m²
SANIT. F. PCD
Área=4,36m²
SAGUÃO/ESPERA
Área=43,83m²
SANIT. M. PCD
Área=4,10m²
SANIT. F. PCD
Área=4,10m²
SANIT. J.
Área=4,10m²
GAB. JUIZ SUBSTITUTO
Área=30,75m²
SALA ASSESSORES
Área=21,85m²
GAB. JUIZ TITULAR
Área=29,2m²
SANIT. J.
Área=4,10m²
SALA DE AUDIÊNCIA
SALA DE CONCILIAÇÃO
Área=34,91m²
SHAFT
P35
55x230x20
810
1145
CALHA
CALHA
CALHA

PROAD n. 28212/2023 DOC
Cadastrado por schwarz - SANDRO SCHWARZ
Juntado em 29/04/2024

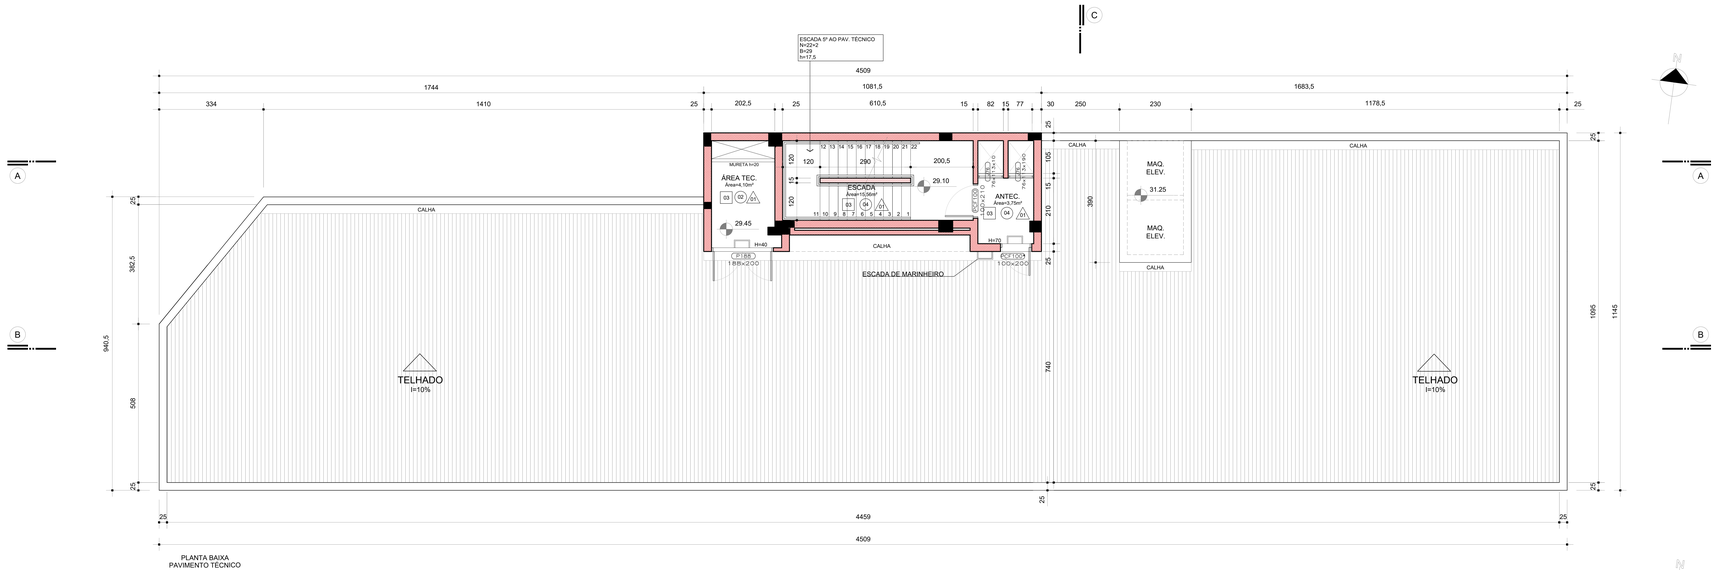

PLANTA BAIXA
PAVIMENTO TÉCNICO
Escala 1/50

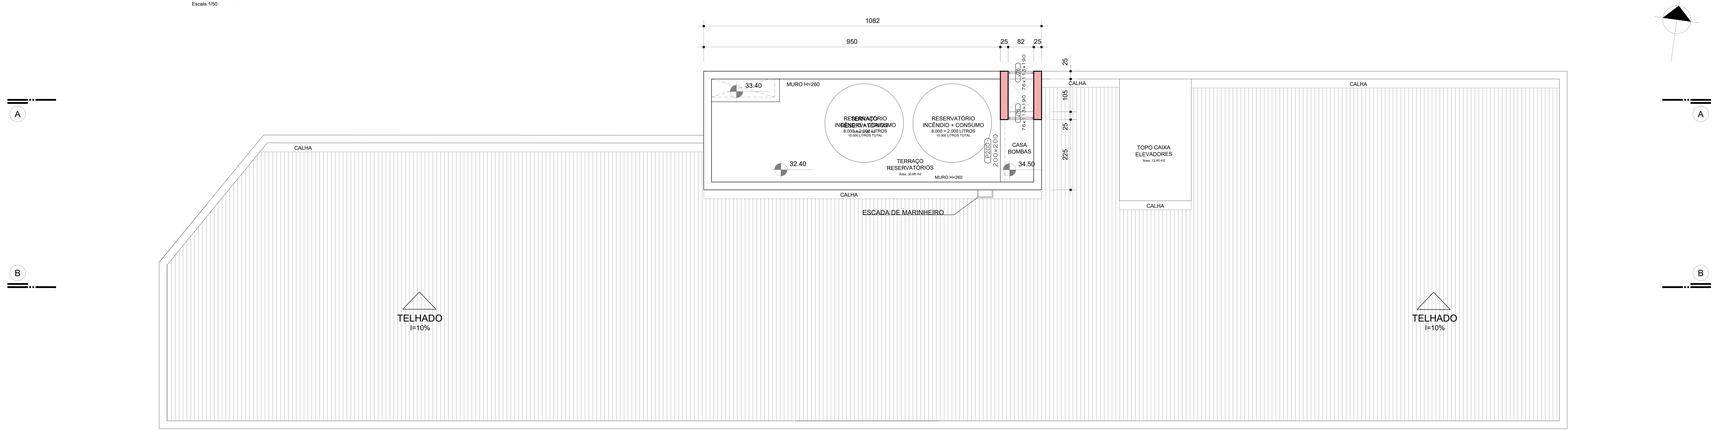

PLANTA BAIXA
COBERTURA
Escala 1/50

LEGENDA

SÍMBOLO	DESCRIÇÃO
	ALVENARIA NOVA ou A RENOVAR
	ALVENARIA A CONSERVAR
	ALVENARIA A DEMOLIR
	ESTRUTURA DE CONCRETO
	DIVISÓRIA EM GESSO ACARTONADO - 12 cm COM ISOLAMENTO ACÚSTICO
	DIVISÓRIA EM GESSO ACARTONADO - 12 cm COM ISOLAMENTO ACÚSTICO E RESISTENTE À UMIDADE
	ALVENARIA DE TIJOLOS FURADOS ESPESSURA 15cm e 25cm - cfe indicado planta
	ALVENARIA DE TIJOLOS MACIÇOS ESPESSURA 15cm e 25cm - cfe indicado planta

PISO

SÍMBOLO	DESCRIÇÃO
01	PORCELANATO 1 - BIANCO PLUS ELIANE POLIDO 60x60cm
02	PORCELANATO 2 - FOSCO BIANCO PLUS ELIANE NATURAL 60x60cm
03	BASALTO LUSTRADO 46x46cm
04	BASALTO POLIDO 46x46cm
05	BASALTO SERRADO 46x46cm
06	BASALTO LEVIGADO 46x46cm
07	SOLEIRA DE BASALTO
08	BLOCO INTERTRAVADO DE CONCRETO
09	PISO GRAMA COM GRAMA ESMERALDA
10	GRAMA ESMERALDA

PAREDE

SÍMBOLO	DESCRIÇÃO
△01	PINTURA ACRÍLICA COM ACABAMENTO ACETINADO COR PALHA SUVINIL
△02	PORCELANATO 1 BIANCO PLUS ELIANE POLIDO 60x60cm ATÉ O FORRO
△03	PINTURA ACRÍLICA COM ACABAMENTO ACETINADO COR CINZA ASFALTO (P161) SUVINIL
△04	PINTURA ACRÍLICA COM ACABAMENTO ACETINADO COR VERDE REGATA (P024) SUVINIL
△05	TEXTURA RISCADA REFERÊNCIA TEXTURATTO RÚSTICO DA SUVINIL COR ELEFANTE (D161)
△06	TEXTURA RISCADA REFERÊNCIA TEXTURATTO RÚSTICO DA SUVINIL COR OURO BRANCO (A182)
△07	TEXTURA RISCADA REFERÊNCIA TEXTURATTO RÚSTICO DA SUVINIL COR CINZA ASFALTO (P161)

FORRO

SÍMBOLO	DESCRIÇÃO
01	FORRO MINERAL, PLACAS 625x1250x15mm
02	FORRO DE GESSO ACARTONADO PINTURA ACRÍLICA COR BRANCA SUVINIL
03	SEM FORRO PINTURA ACRÍLICA COR BRANCA SUVINIL
04	SEM FORRO, TEXTURA ACRÍLICA RISCADA, COR ELEFANTE (D161) SUVINIL

(ESPAÇO RESERVADO PARA OS CARIMBOS)

REVISÃO	04		
REVISÃO	03		
REVISÃO	02	26/08/2021	REVISÃO SEPROJ
REVISÃO	01	05/08/2013	ENTREGA PRÉVIA
EMISSÃO INICIAL	*	17/06/2013	PROJETO EXECUTIVO

FASE PROJETO EXECUTIVO

CONTRATANTE

TRIBUNAL REGIONAL DO TRABALHO DA 4ª REGIÃO
AV. PRAIA DE BELAS, 1100 - PORTO ALEGRE/RS - BAIRRO MENINO DEUS - CEP 90110-903
FONE 051 3358-2000
HOME-PAGE: http://www.trt4.jus.br
E-MAIL: asorc@trt4.jus.br (Serviço de Engenharia e Arquitetura)

AUTOR DO PROJETO ARQUITETURA

Marcelo Nunes Vasquez Fernandez - Arquiteto CAU A137261-8

CONTRATADA

Arq. Marcelo Nunes Vasquez Fernandez
CAU A137261-8

Arq. Telmo Teodoro Stiersmann
CAU A12262-9

MARCELO VASQUEZ FERNANDEZ ARQUITETURA LTDA.
CNPJ 21.618.142/0001-80
Rua Gal. Souza Doca, 71/508 – Petrópolis – Porto Alegre/RS – Cep. 90470-090
Telefones 51 – 33322217 / 33328213 – Fax 51 33328198

META
arquitetura

CONTRATADA

COORDENAÇÃO TÉCNICA
Arq. Marcelo Nunes Vasquez Fernandez
CAU A137261-8

Arq. Telmo Teodoro Stiersmann
CAU A12262-9

AUTOR DO PROJETO
Arq. Marcelo Nunes Vasquez Fernandez
CAU A137261-8

Arq. Telmo Teodoro Stiersmann
CAU A12262-9

ESPECIALIDADE
ARQUITETURA

RESPONSÁVEIS TÉCNICOS DA ADEQUAÇÃO DO PROJETO
Arq. Alexandre Dorneles Mura
CAU–RS 467459-3
Arq. Ana Paula Cecchin
CAU–RS 182870-0
Arq. Leonardo de Chiaro Castilho
CAU–RS 167447-1
Arq. Paulo Batto de Nóe dos Santos
CAU–RS 41564-0

OBRA
AMPLIAÇÃO DO FORO DA JT DE SÃO LEOPOLDO

ENDEREÇO
Rua João Correa, 656

ASSINATURA RESPONSÁVEL TÉCNICO

CONTEÚDO
PLANTA BAIXA PAVIMENTO TÉCNICO E COBERTURA

PRANCHA Nº
EXE-05/38

DATA 26/08/2021 | ESCALA 1/50 | ARQUIVO DWG

PROAD n. 28212/2023 DOC 28. Para verificar a autenticidade desta cópia, acesse o seguinte endereço eletrônico e informe o código 2023.TDQM.MYYX: https://proad.trf4.jus.br/proadpaginas/consultadocumento.xhtml

PROAD n. 2821/2023 DOC
Cadastrado por schalvon - SANDRO SCHALVON
Juntado em 29/04/2023



PLANTA DE FORRO
PAVIMENTO TÉRREO
Escala 1/50

LEGENDA

FORRO

NÚMERO	SÍMBOLO	DESCRIÇÃO
		LUMINÁRIA DE EMBUTIR, CFE PROJETO ESPECÍFICO
		LUMINÁRIA DE SOBREPOR, CFE PROJETO ESPECÍFICO
		AR CONDICIONADO CONFORME PROJETO ESPECÍFICO
		INICIO DA PAGINAÇÃO DO PISO
01		FORRO MINERAL, PLACAS 625x1250x15mm
02		FORRO DE GESSO ACARTONADO PINTURA ACRILICA, COR BRANCA SUVINIL
03		SEM FORRO PINTURA PVA, COR BRANCA
04		SEM FORRO, TEXTURA ACRÍLICA RISCADA, COR ELEFANTE (D161) SUVINIL

(ESPAÇO RESERVADO PARA OS CARIMBOS)

REVISÃO	04		
REVISÃO	03		
REVISÃO	02	26/08/2021	REVISÃO SEPROJ
REVISÃO	01	05/08/2013	ENTREGA PRÉVIA
EMISSÃO INICIAL	*	17/06/2013	PROJETO EXECUTIVO
		FASE	PROJETO EXECUTIVO

CONTRATANTE

TRIBUNAL REGIONAL DO TRABALHO DA 4ª REGIÃO
AV. PRAIA DE BELAS, 1100 - PORTO ALEGRE/RS - BAIRRO MENINO DEUS - CEP 90110-903
FONE 051 3255-2000
HOME-PAGE: http://www.trt4.jus.br
E-MAIL: ssarq@trt4.jus.br (Serviço de Engenharia e Arquitetura)

AUTOR DO PROJETO ARQUITETÔNICO
Marcelo Nunes Vasquez Fernandez - Arquiteto CAU A13761-8

CONTRATADA
Arq. Marcelo Nunes Vasquez Fernandez
CAU A13761-8
Arq. Telmo Teodoro Stensmann
CAU A12282-9
MARCELO VASQUEZ FERNANDEZ ARQUITETURA LTDA.
CNPJ 01.618142/0001-80
Rua Gal. Souza Doca, 71/508 – Petrópolis – Porto Alegre/RS – Cep. 90630-050
Telefones 51-33300173 / 33326613 – Fax 51-33326596

META arquitetura

CONTRATADA
COORDENAÇÃO TÉCNICA
Arq. Marcelo Nunes Vasquez Fernandez
CAU A13761-8
Arq. Telmo Teodoro Stensmann
CAU A12282-9
AUTOR DO PROJETO
Arq. Marcelo Nunes Vasquez Fernandez
CAU A13761-8
Arq. Telmo Teodoro Stensmann
CAU A12282-9

ESPECIALIDADE
ARQUITETURA
RESPONSÁVEIS TÉCNICOS DA ADEQUAÇÃO DO PROJETO
Arq. Alexandre Dalcorso Bicca
CAU-RS A87659-3
Arq. Débora Becker
CAU-RS A29077-7
Arq. Leonardo de Oliveira Castilho
CAU-RS A31447-1
Arq. Paula Bettin de Nole dos Santos
CAU-RS A35440-1

OBRA
AMPLIAÇÃO DO FORO DA JT DE SÃO LEOPOLDO
ASSINATURA PROPRIETÁRIO

ENDEREÇO
Rua João Correa, 656
ASSINATURA RESPONSÁVEL TÉCNICO

CONTEÚDO
PLANTA DE FORRO
PAVIMENTO TÉRREO
PRANCHA Nº
EXE-06/38

DATA 26/08/2021 | ESCALA 1/50 | ARQUIVO .DWG


PROAD n. 2821/2023 DOC 28. Para verificar a autenticidade desta cópia, acesse o seguinte endereço eletrônico e informe o código 2023.TDQM.MYYX: https://proad.trt4.jus.br/proad/pages/consultadocumento.xhtml

PROAD n. 2821/2023 DOC 28
Cadastrado por schiavon - SANDRO SCHIAVON
Juntado em 29/04/2023

LEGENDA

FORRO

NÚMERO	SÍMBOLO	DESCRIÇÃO
		LUMINÁRIA DE EMBUTIR, CFE PROJETO ESPECÍFICO
		LUMINÁRIA DE SOBREPOR, CFE PROJETO ESPECÍFICO
		AR CONDICIONADO CONFORME PROJETO ESPECÍFICO
		INICIO DA PAGINAÇÃO DO PISO
01		FORRO MINERAL, PLACAS 625x1250x15mm
02		FORRO DE GESSO ACARTONADO PINTURA ACRILICA, COR BRANCA SUVINIL
03		SEM FORRO PINTURA PVA, COR BRANCA
04		SEM FORRO, TEXTURA ACRÍLICA RISCADA, COR ELEFANTE (D161) SUVINIL

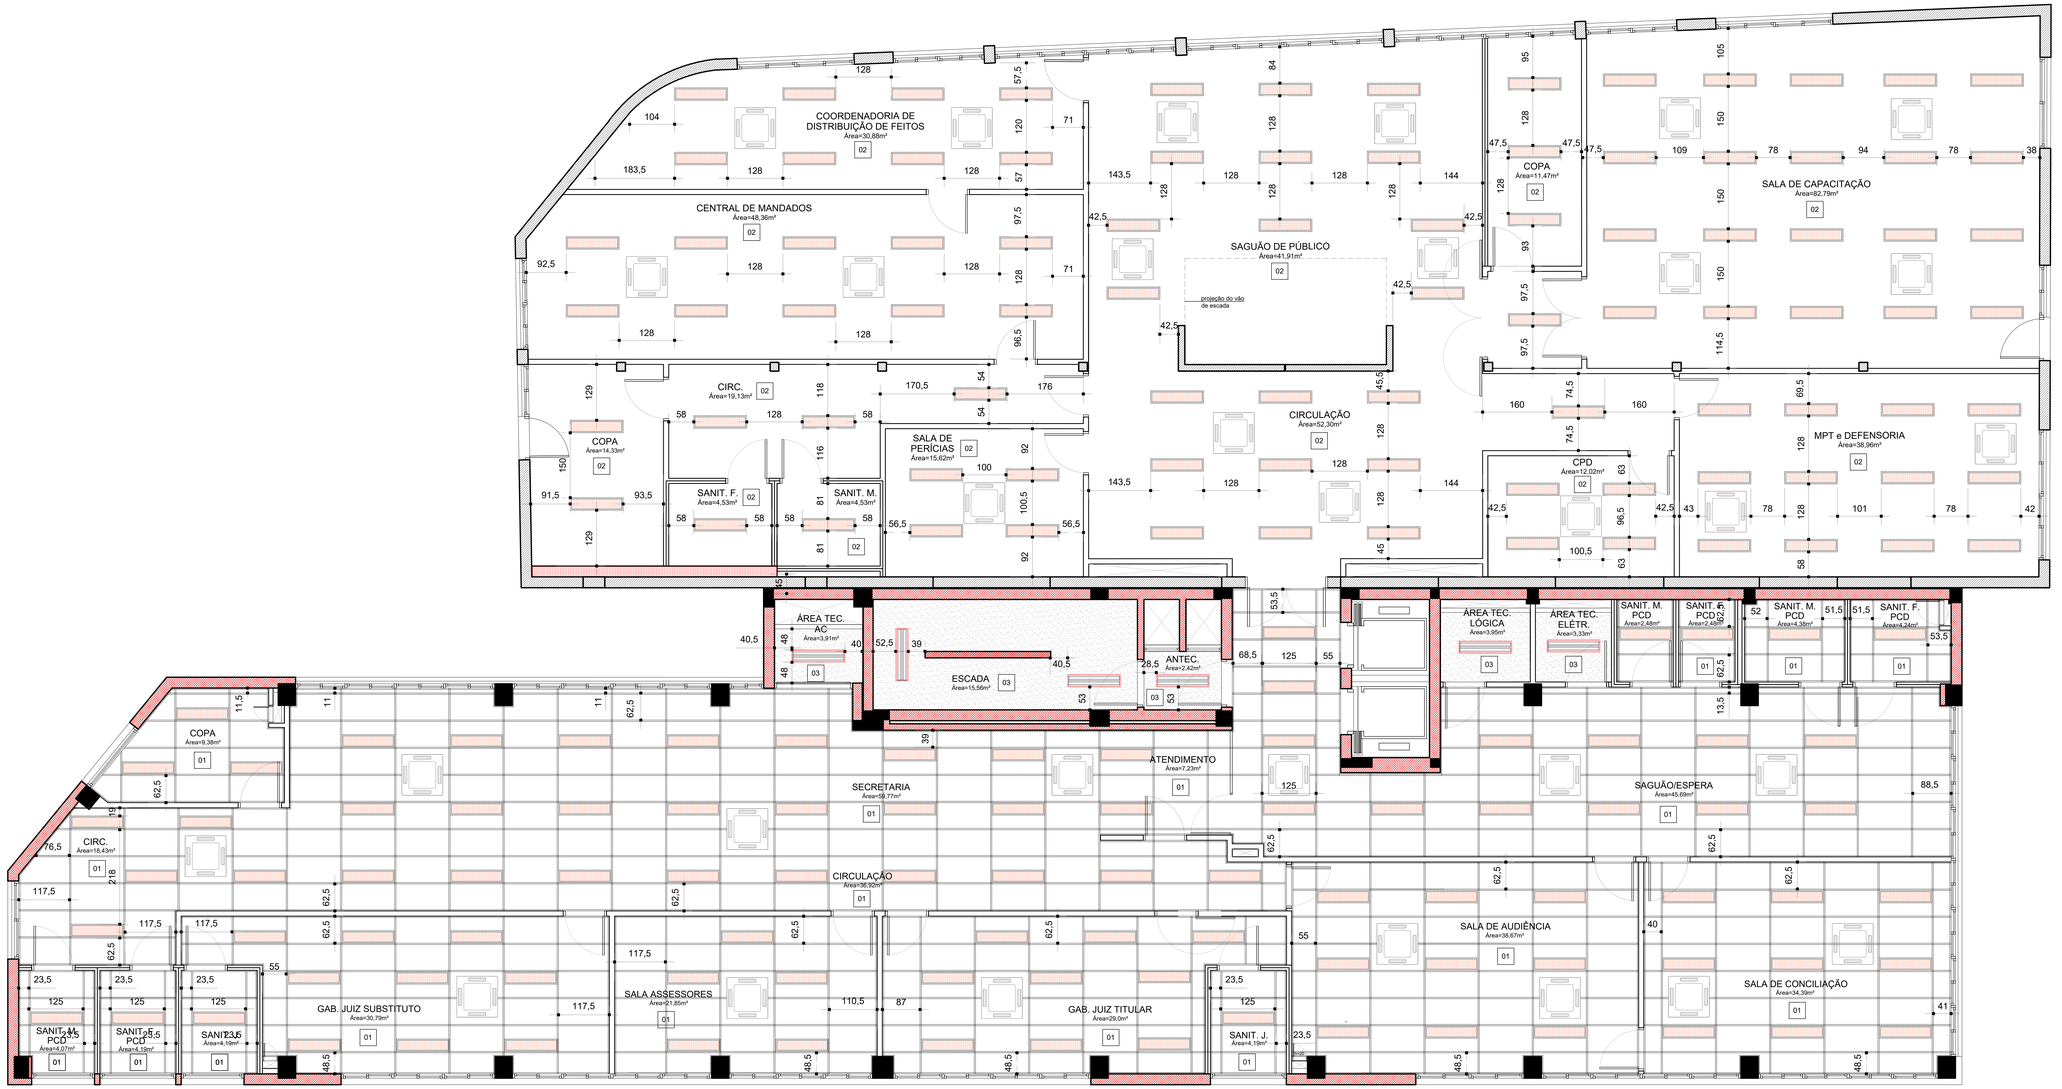

PLANTA DE FORRO
PAVIMENTO 2º PAVIMENTO
Escala 1/50

(ESPAÇO RESERVADO PARA OS CARIMBOS)

REVISÃO	04		
REVISÃO	03		
REVISÃO	02	26/08/2021	REVISÃO SEPROJ
REVISÃO	01	05/08/2013	ENTREGA PRÉVIA
EMISSÃO INICIAL	*	17/06/2013	PROJETO EXECUTIVO
		FASE	PROJETO EXECUTIVO

CONTRATANTE

TRIBUNAL REGIONAL DO TRABALHO DA 4ª REGIÃO
AV. PRAIA DE BELAS, 1100 - PORTO ALEGRE/RS - BAIRRO MENINO DEUS - CEP 90110-903
FONE 051 3255-2000
HOME-PAGE: http://www.trt4.jus.br
E-MAIL: searq@trt4.jus.br (Serviço de Engenharia e Arquitetura)

AUTOR DO PROJETO ARQUITETÔNICO
Marcelo Nunes Vasquez Fernandez - Arquiteto CAU A13761-8

CONTRATADA
Arq. Marcelo Nunes Vasquez Fernandez
CAU A13761-8
Arq. Telmo Teodoro Stensmann
CAU A12262-9
MARCELO VASQUEZ FERNANDEZ ARQUITETURA LTDA.
CNPJ 01.818142/0001-80
Rua Gal. Souza Doca, 71/508 – Petrópolis – Porto Alegre/RS – Cep. 90630–050
Telefones 51–33301173 / 33332613 – Fax 51–33326586

CONTRATADA
COORDENAÇÃO TÉCNICA
Arq. Marcelo Nunes Vasquez Fernandez
CAU A13761-8
Arq. Telmo Teodoro Stensmann
CAU A12262-9
AUTOR DO PROJETO
Arq. Marcelo Nunes Vasquez Fernandez
CAU A13761-8
Arq. Telmo Teodoro Stensmann
CAU A12262-9

ESPECIALIDADE
ARQUITETURA
RESPONSÁVEIS TÉCNICOS DA ADEQUAÇÃO DO PROJETO
Arq. Alexandre Dalcanale Bicca
CAU–RS A81659–3
Arq. Débora Becker
CAU–RS A204771–7
Arq. Leonardo de Oliveira Castilho
CAU–RS A31447–1
Arq. Paula Bettin de Nale dos Santos
CAU–RS A30440–1

OBRA
AMPLIAÇÃO DO FORO DA JT DE SÃO LEOPOLDO

ASSINATURA PROPRIETÁRIO

ENDEREÇO
Rua João Correa, 656

ASSINATURA RESPONSÁVEL TÉCNICO

CONTEÚDO
PLANTA DE FORRO
2º PAVIMENTO

PRANCHA Nº
EXE-07/38

DATA
26/08/2021

ESCALA
1/50

ARQUIVO DWG


PROAD n. 2821/2023 DOC 28. Para verificar a autenticidade desta cópia, acesse o seguinte endereço eletrônico e informe o código 2023.TDQM.MYYX: https://proad.trt4.jus.br/proad/pages/consultadocumento.xhtml

PROAD n. 2821/2023 DOC 28
Cadastrado por schiavon - SANDRO SCHIAVON
Juntado em 29/04/2023

LEGENDA

FORRO

NÚMERO	SÍMBOLO	DESCRIÇÃO
		LUMINÁRIA DE EMBUTIR, CFE PROJETO ESPECÍFICO
		LUMINÁRIA DE SOBREPOR, CFE PROJETO ESPECÍFICO
		AR CONDICIONADO CONFORME PROJETO ESPECÍFICO
		INICIO DA PAGINAÇÃO DO PISO
01		FORRO MINERAL, PLACAS 625x1250x15mm
02		FORRO DE GESSO ACARTONADO PINTURA ACRILICA, COR BRANCA SUVINIL
03		SEM FORRO PINTURA PVA, COR BRANCA
04		SEM FORRO, TEXTURA ACRÍLICA RISCADA, COR ELEFANTE (D161) SUVINIL

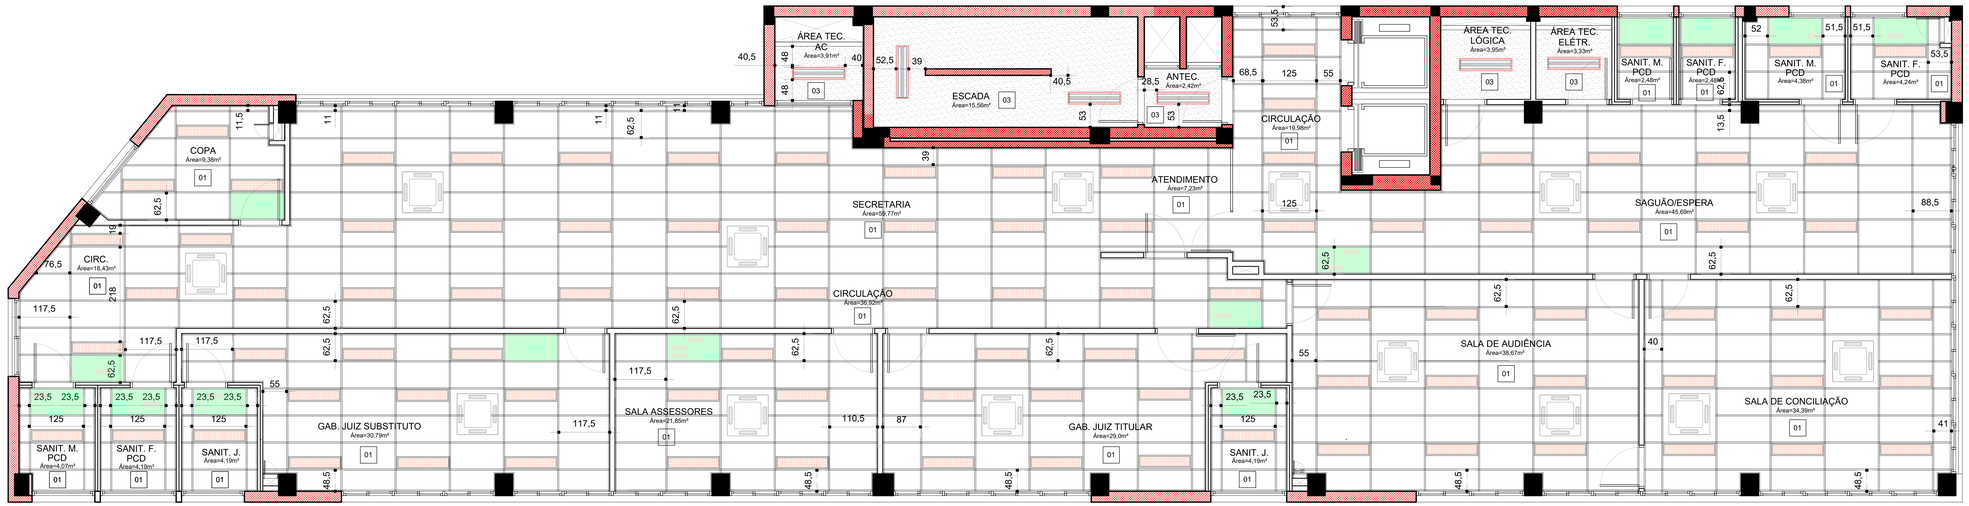

PLANTA DE FORRO
PAVIMENTO TIPO - 3º, 4º E 5º
Escala 1/50

(ESPAÇO RESERVADO PARA OS CARIMBOS)

REVISÃO	04		
REVISÃO	03		
REVISÃO	02	26/08/2021	REVISÃO SEPROJ
REVISÃO	01	05/08/2013	ENTREGA PRÉVIA
EMISSÃO INICIAL	*	17/06/2013	PROJETO EXECUTIVO
		FASE	PROJETO EXECUTIVO

CONTRATANTE

TRIBUNAL REGIONAL DO TRABALHO DA 4ª REGIÃO
AV. PRAIA DE BELAS, 1100 - PORTO ALEGRE/RS - BAIRRO MENINO DEUS - CEP 90110-903
FONE 051 3255-2000
HOME-PAGE: http://www.trt4.jus.br
E-MAIL: searq@trt4.jus.br (Serviço de Engenharia e Arquitetura)

AUTOR DO PROJETO ARQUITETÔNICO
Marcelo Nunes Vasquez Fernandez - Arquiteto CAU A13761-8

CONTRATADA
Arq. Marcelo Nunes Vasquez Fernandez
CAU A13761-8
Arq. Telmo Teodoro Stensmann
CAU A12262-9
MARCELO VASQUEZ FERNANDEZ ARQUITETURA LTDA.
CNPJ 01.618142000180
Rua Gal. Souza Doca, 71/508 – Petrópolis – Porto Alegre/RS – Cep. 90630-050
Telefones 51-33300173 / 33328613 – Fax 51-33328586

META arquitetura

CONTRATADA
COORDENAÇÃO TÉCNICA
Arq. Marcelo Nunes Vasquez Fernandez
CAU A13761-8
Arq. Telmo Teodoro Stensmann
CAU A12262-9
AUTOR DO PROJETO
Arq. Marcelo Nunes Vasquez Fernandez
CAU A13761-8
Arq. Telmo Teodoro Stensmann
CAU A12262-9

ESPECIALIDADE
ARQUITETURA
RESPONSÁVEIS TÉCNICOS DA ADEQUAÇÃO DO PROJETO
Arq. Alexandre Dalcanale Bicca
CAU-RS A87659-3
Arq. Débora Becker
CAU-RS A20677-7
Arq. Leonardo de Oliveira Castilho
CAU-RS A31447-1
Arq. Paula Bettin de Nole dos Santos
CAU-RS A30440-1

OBRA
AMPLIAÇÃO DO FORO DA JT DE SÃO LEOPOLDO
ENDEREÇO
Rua João Correa, 656

ASSINATURA PROPRIETÁRIO
ASSINATURA RESPONSÁVEL TÉCNICO


CONTEÚDO
PLANTA DE FORRO
PAVIMENTO TIPO

PRANCHA Nº
EXE-08/38

DATA
26/08/2021
ESCALA
1/50
ARQUIVO DWG

PROAD n. 2821/2023 DOC 28. Para verificar a autenticidade desta cópia, acesse o seguinte endereço eletrônico e informe o código 2023.TDQM.MYYX: https://proad.trt4.jus.br/proad/pages/consultadocumento.xhtml

PROAD n. 282120023 DOC 04
Cadastrado por schwarz - SANDRO SCHWARZ
Juntado em 29/04/2021

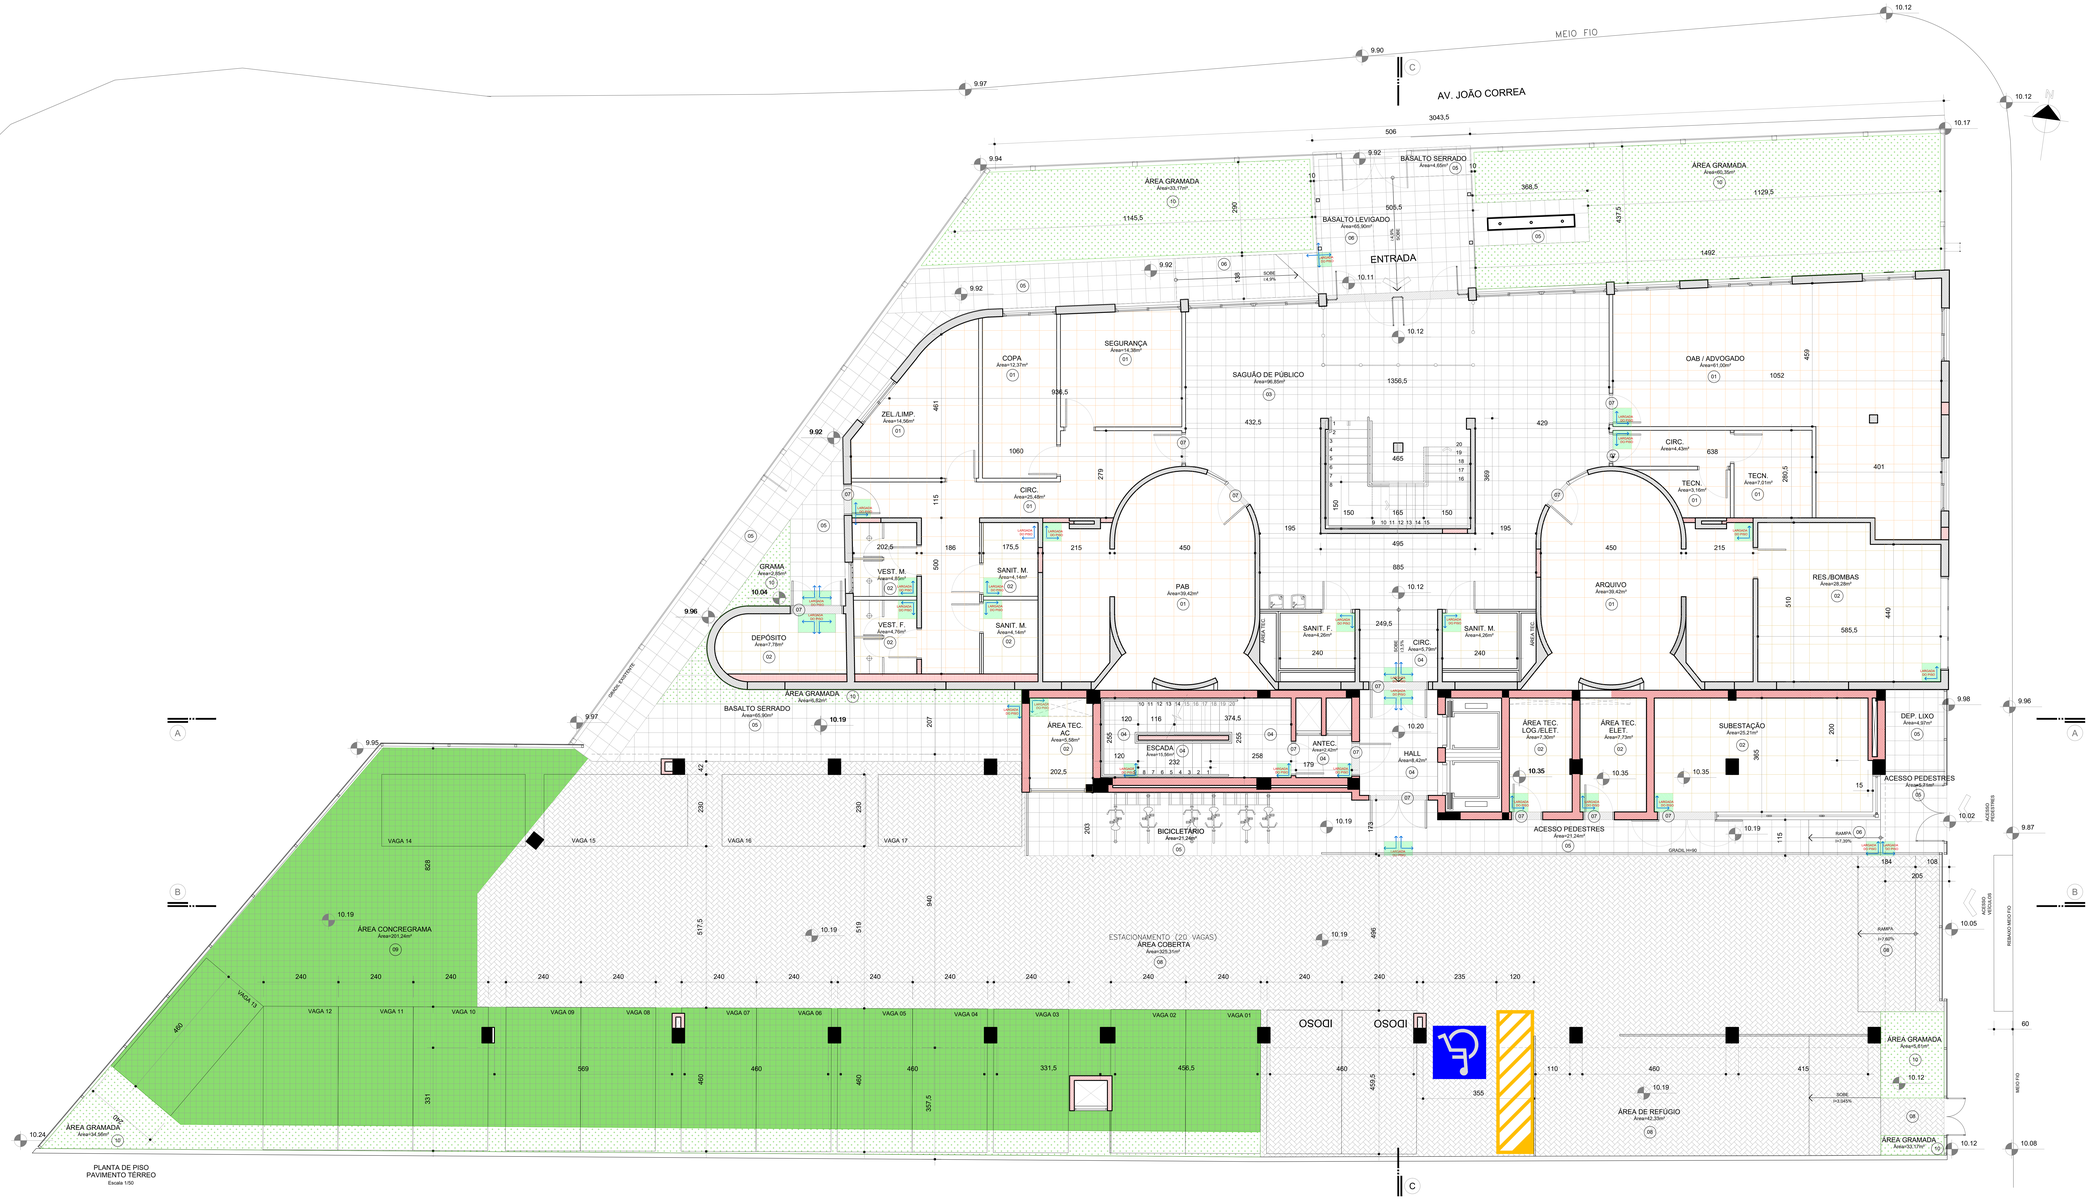

LEGENDA

PISO

NÚMERO	SÍMBOLO	DESCRIÇÃO
		INICIO DA PAGINAÇÃO DO PISO
01		PORCELANATO 1 BIANCO PLUS ELIANE POLIDO 60x60cm
02		PORCELANATO 2 FOSCO BIANCO PLUS ELIANE NATURAL 60x60cm
03		BASALTO LUSTRADO 46x46cm
04		BASALTO POLIDO 46x46cm
05		BASALTO SERRADO 46x46cm
06		BASALTO LEVIGADO 46x46cm
07		SOLEIRA DE BASALTO
08		BLOCO INTERTRAVADO DE CONCRETO
09		PISO GRAMA COM GRAMA ESMERALDA Zoysia japonica
10		GRAMA ESMERALDA Zoysia japonica

(ESPAÇO RESERVADO PARA OS CARIMBOS)

REVISÃO	04		
REVISÃO	03		
REVISÃO	02	26/08/2021	REVISÃO SEPROJ
REVISÃO	01	05/08/2013	ENTREGA PRÉVIA
EMISSÃO INICIAL	*	17/06/2013	PROJETO EXECUTIVO

FASE PROJETO EXECUTIVO

CONTRATANTE

TRIBUNAL REGIONAL DO TRABALHO DA 4ª REGIÃO
AV. PRAIA DE BELAS, 1100 - PORTO ALEGRE/RS - BAIRRO MENINO DEUS - CEP 90110-903
FONE 051 3358-2000
HOME-PAGE: http://www.trt4.jus.br
E-MAIL: asorc@trt4.jus.br (Serviço de Engenharia e Arquitetura)

AUTOR DO PROJETO ARQUITETURA

Marcelo Nunes Vasquez Fernandez - Arquiteto CAU A137261-8

CONTRATADA

Arq. Marcelo Nunes Vasquez Fernandez
CAU A137261-8

Arq. Telmo Teodoro Stenzmann
CAU A12262-9

MARCELO VASQUEZ FERNANDEZ ARQUITETURA LTDA.
CNPJ 21.618.142/0001-80
Rua Gal. Souza Doca, 71/108 - Petrópolis - Porto Alegre/RS - Cep. 90470-090
Telefones: (51)3222-2172 / 3333-6213 - Fax 51) 3333-6213

CONTRATADA

COORDENADOR TÉCNICO
Arq. Marcelo Nunes Vasquez Fernandez
CAU A137261-8

Arq. Telmo Teodoro Stenzmann
CAU A12262-9

AUTOR DO PROJETO
Arq. Marcelo Nunes Vasquez Fernandez
CAU A137261-8

Arq. Telmo Teodoro Stenzmann
CAU A12262-9

ESPECIALIDADE
ARQUITETURA

RESPONSÁVEIS TÉCNICOS DA ADEQUAÇÃO DO PROJETO

Arq. Alexandre Dorneles Bicca
CAU-RS 46765-3

Arq. Gilberto Cunha
CAU-RS 102611-1

Arq. Leonardo de Chiaro Castilho
CAU-RS A137447-1

Arq. Paulo Batto de Noia dos Santos
CAU-RS A159837-0

OBRA

AMPLIAÇÃO DO FORO DA JT DE SÃO LEOPOLDO

ENDEREÇO
Rua João Correa, 656

ASSINATURA RESPONSÁVEL PROPRIETÁRIO

ASSINATURAS RESPONSÁVEL TÉCNICO

CONTEÚDO

PLANTA DE PISO
PAVIMENTO TÉRREO


PRANCHA Nº

EXE-09/38

DATA	ESCALA	ARQUIVO DWG
26/08/2021	1/50	

PROAD n. 282120023 DOC 28. Para verificar a autenticidade desta cópia, acesse o seguinte endereço eletrônico e informe o código 2023 TFDQM MYYX:
https://proad.trt4.jus.br/proadpages/consultadocumento.xhtml

PROAD n. 2821/2023 DOC 30
Cadastrado por schiavon - SANDRO SCHIAVON
Juntado em 29/04/2023

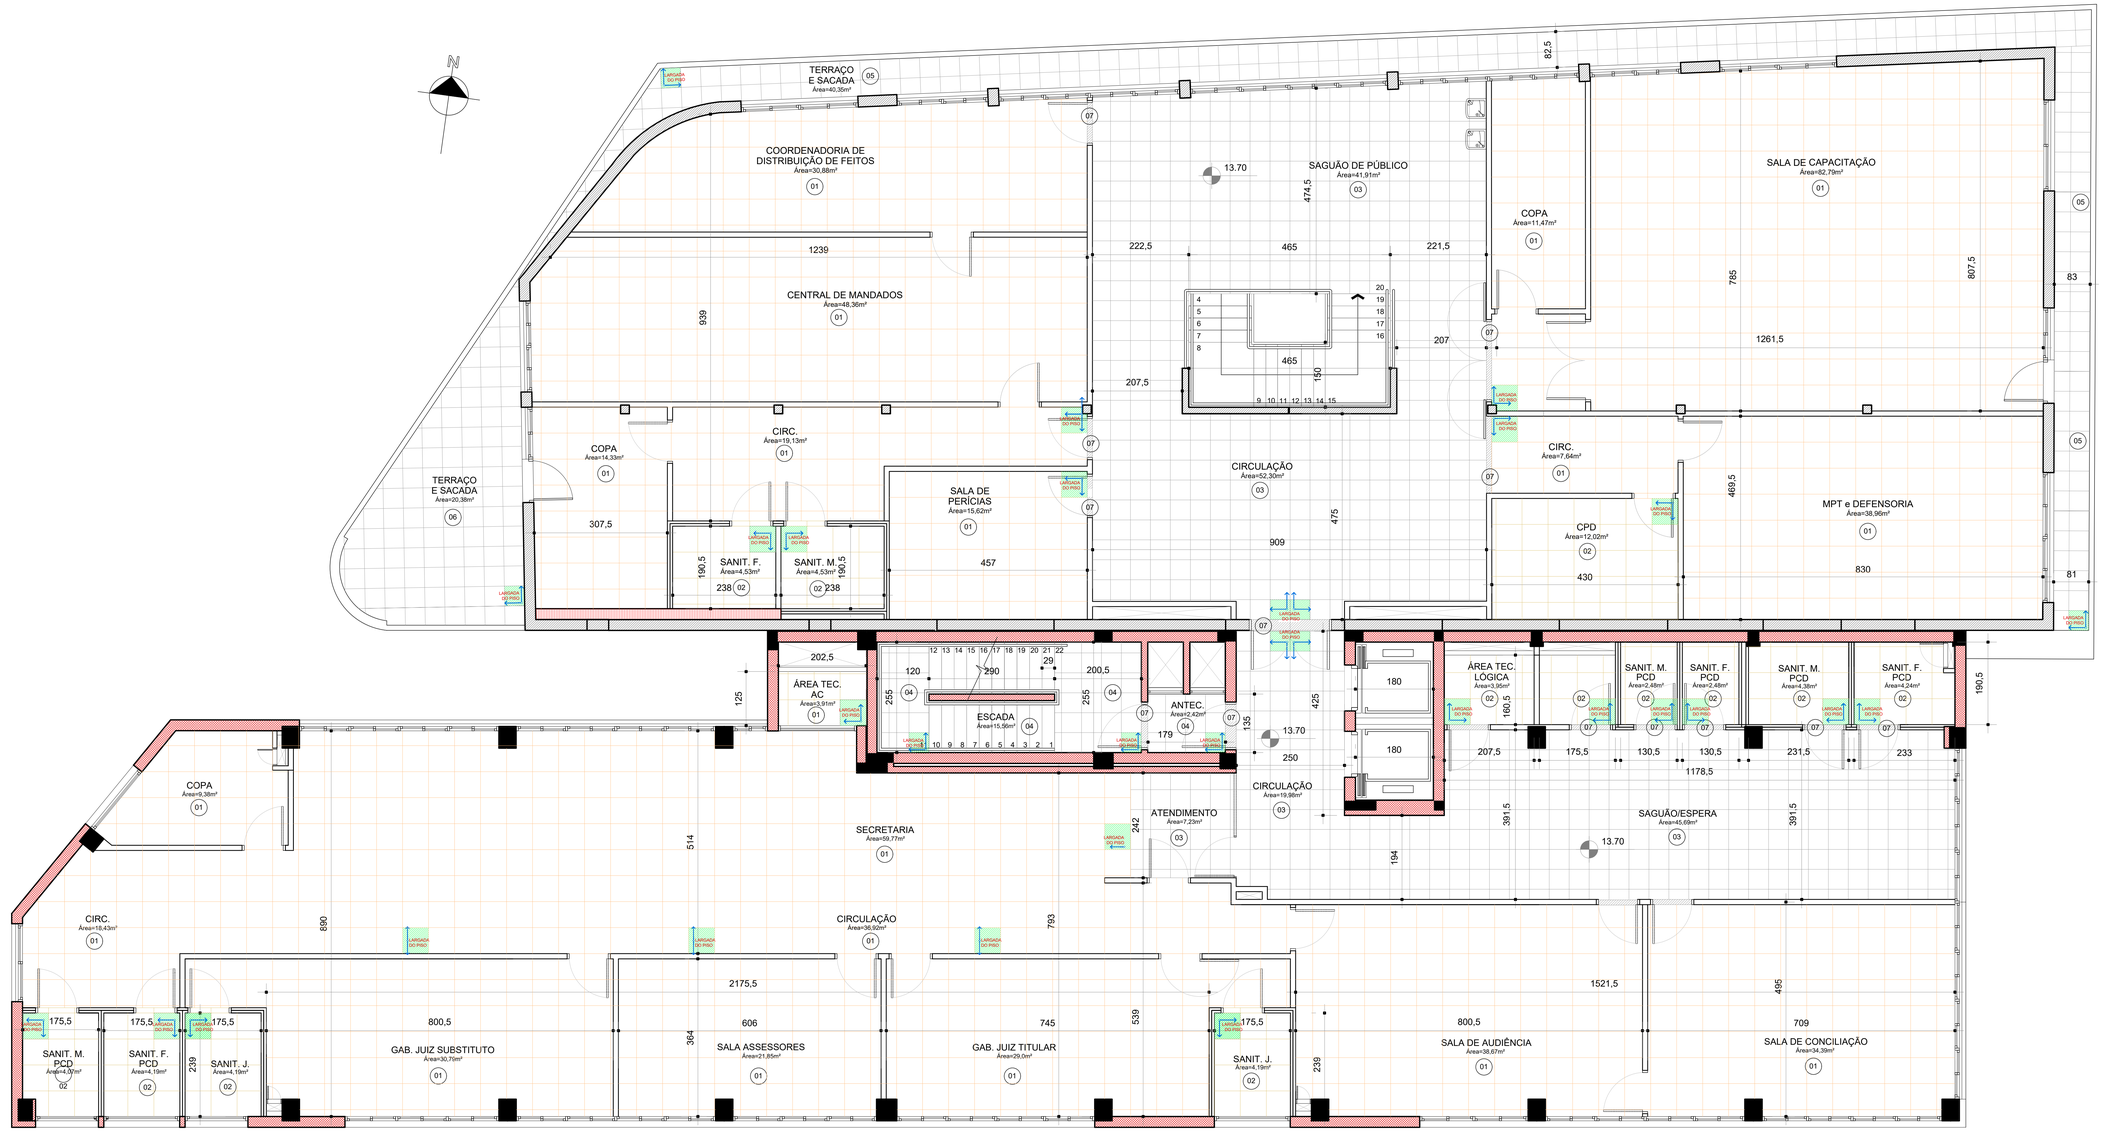

PLANTA DE PISO
2º PAVIMENTO
Escala 1/50

LEGENDA

PISO

NÚMERO	SÍMBOLO	DESCRIÇÃO
		INICIO DA PAGINAÇÃO DO PISO
01		PORCELANATO 1 BIANCO PLUS ELIANE POLIDO 60x60cm
02		PORCELANATO 2 FOSCO BIANCO PLUS ELIANE NATURAL 60x60cm
03		BASALTO LUSTRADO 46x46cm
04		BASALTO POLIDO 46x46cm
05		BASALTO SERRADO 46x46cm
06		BASALTO LEVIGADO 46x46cm
07		SOLEIRA DE BASALTO
08		BLOCO INTERTRAVADO DE CONCRETO
09		PISO GRAMA COM GRAMA ESMERALDA *Zoyala japonica*
10		GRAMA ESMERALDA *Zoyala japonica*

(ESPAÇO RESERVADO PARA OS CARIMBOS)

REVISÃO	04		
REVISÃO	03		
REVISÃO	02	26/08/2021	REVISÃO SEPROJ
REVISÃO	01	05/08/2013	ENTREGA PRÉVIA
EMISSÃO INICIAL	*	17/06/2013	PROJETO EXECUTIVO
		FASE	PROJETO EXECUTIVO

CONTRATANTE

TRIBUNAL REGIONAL DO TRABALHO DA 4ª REGIÃO
AV. PRAIA DE BELAS, 1100 - PORTO ALEGRE/RS - BAIRRO MENINO DEUS - CEP 90110-903
FONE 051 3255-2000
HOME-PAGE: http://www.trt4.jus.br
E-MAIL: searq@trt4.jus.br (Serviço de Engenharia e Arquitetura)

AUTOR DO PROJETO ARQUITETÔNICO
Marcelo Nunes Vasquez Fernandez - Arquiteto CAU A13761-8

CONTRATADA
Arq. Marcelo Nunes Vasquez Fernandez
CAU A13761-8
Arq. Telmo Teodoro Stensmann
CAU A12262-9
MARCELO VASQUEZ FERNANDEZ ARQUITETURA LTDA.
CNPJ 01.818142/0001-80
Rua Gal. Souza Doca, 71/508 – Petrópolis – Porto Alegre/RS – Cep. 90630–050
Telefones 51–33301173 / 33312613 – Fax 51–33326586

CONTRATADA
COORDENAÇÃO TÉCNICA
Arq. Marcelo Nunes Vasquez Fernandez
CAU A13761-8
Arq. Telmo Teodoro Stensmann
CAU A12262-9
AUTOR DO PROJETO
Arq. Marcelo Nunes Vasquez Fernandez
CAU A13761-8
Arq. Telmo Teodoro Stensmann
CAU A12262-9

ESPECIALIDADE
ARQUITETURA
RESPONSÁVEIS TÉCNICOS DA ADEQUAÇÃO DO PROJETO
Arq. Alexandre Dalcanale Bicca
CAU–RS A81659–3
Arq. Débora Becker
CAU–RS A206771–7
Arq. Leonardo de Oliveira Castilho
CAU–RS A31447–1
Arq. Paula Bettin de Nole dos Santos
CAU–RS A30440–1

OBRA
AMPLIAÇÃO DO FORO DA JT DE SÃO LEOPOLDO

ASSINATURA PROPRIETÁRIO

ENDEREÇO
Rua João Correa, 656

ASSINATURA RESPONSÁVEL TÉCNICO

CONTEÚDO
PLANTA DE PISO
2º PAVIMENTO

PRANCHA Nº
EXE-10/38


DATA
26/08/2021

ESCALA
1/50

ARQUIVO DWG

PROAD n. 2821/2023 DOC 28. Para verificar a autenticidade desta cópia, acesse o seguinte endereço eletrônico e informe o código 2023.TDQM.MYYX: https://proad.trt4.jus.br/proad/pages/consultadocumento.xhtml

PROAD n. 2821/2023 DOC 28
Cadastrado por schiavon - SANDRO SCHIAVON
Juntado em 29/04/2023

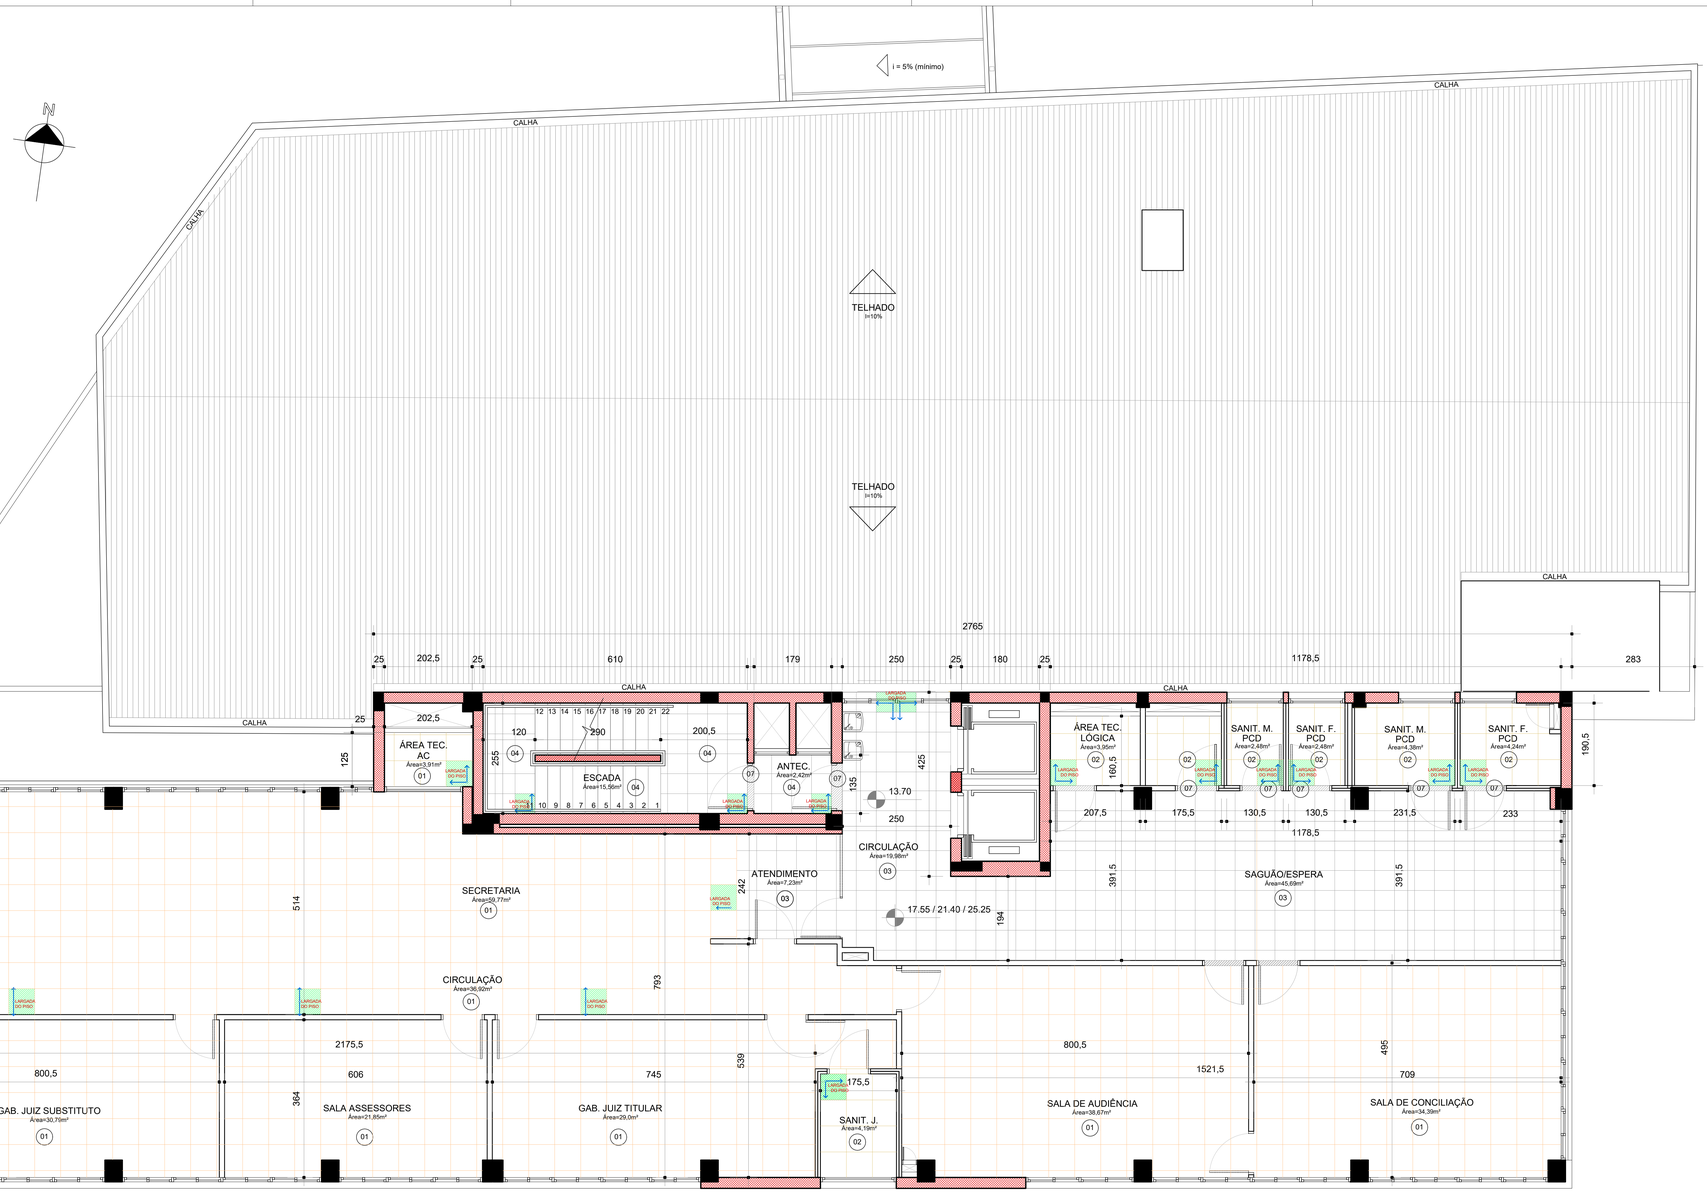

PLANTA DE PISO
PAVIMENTO TIPO
Escala 1/50

PROAD n. 2821/2023 DOC 28. Para verificar a autenticidade desta cópia, acesse o seguinte endereço eletrônico e informe o código 2023.TDQM.MYYX: https://proad.trt4.jus.br/proad/pages/consultadocumento.xhtml

LEGENDA

PISO

NÚMERO	SÍMBOLO	DESCRIÇÃO
		INICIO DA PAGINAÇÃO DO PISO
01		PORCELANATO 1 BIANCO PLUS ELIANE POLIDO 60x60cm
02		PORCELANATO 2 FOSCO BIANCO PLUS ELIANE NATURAL 60x60cm
03		BASALTO LUSTRADO 46x46cm
04		BASALTO POLIDO 46x46cm
05		BASALTO SERRADO 46x46cm
06		BASALTO LEVIGADO 46x46cm
07		SOLEIRA DE BASALTO
08		BLOCO INTERTRAVADO DE CONCRETO
09		PISO GRAMA COM GRAMA ESMERALDA *Zoyalla japonica*
10		GRAMA ESMERALDA *Zoyalla japonica*

(ESPAÇO RESERVADO PARA OS CARIMBOS)

REVISÃO	04		
REVISÃO	03		
REVISÃO	02	26/08/2021	REVISÃO SEPROJ
REVISÃO	01	05/08/2013	ENTREGA PRÉVIA
EMISSÃO INICIAL	*	17/06/2013	PROJETO EXECUTIVO
		FASE	PROJETO EXECUTIVO

CONTRATANTE

TRIBUNAL REGIONAL DO TRABALHO DA 4ª REGIÃO
AV. PRAIA DE BELAS, 1100 - PORTO ALEGRE/RS - BAIRRO MENINO DEUS - CEP 90110-903
FONE 051 3255-2000
HOME-PAGE: http://www.trt4.jus.br
E-MAIL: searq@trt4.jus.br (Serviço de Engenharia e Arquitetura)

AUTOR DO PROJETO ARQUITETÔNICO
Marcelo Nunes Vasquez Fernandez - Arquiteto CAU A13761-8

CONTRATADA
Arq. Marcelo Nunes Vasquez Fernandez
CAU A13761-8
Arq. Telmo Teodoro Stenmann
CAU A12262-9
MARCELO VASQUEZ FERNANDEZ ARQUITETURA LTDA.
CNPJ 01.615.142/0001-80
Rua Gal. Souza Doca, 71/508 – Petrópolis – Porto Alegre/RS – Cep. 90630–050
Telefones 51–33301173 / 33332613 – Fax 51–33326596

CONTRATADA
COORDENAÇÃO TÉCNICA
Arq. Marcelo Nunes Vasquez Fernandez
CAU A13761-8
AUTOR DO PROJETO
Arq. Marcelo Nunes Vasquez Fernandez
CAU A13761-8
Arq. Telmo Teodoro Stenmann
CAU A12262-9

ESPECIALIDADE
ARQUITETURA
RESPONSÁVEIS TÉCNICOS DA ADEQUAÇÃO DO PROJETO
Arq. Alexandre Dalcanale Bicca
CAU–RS A87659–3
Arq. Débora Becker
CAU–RS A206771–7
Arq. Leonardo de Oliveira Castilho
CAU–RS A314471–1
Arq. Paula Bettin de Nale dos Santos
CAU–RS A36440–1

OBRA
AMPLIAÇÃO DO FORO DA JT DE SÃO LEOPOLDO

ASSINATURA PROPRIETÁRIO

ENDEREÇO
Rua João Correa, 656

ASSINATURA RESPONSÁVEL TÉCNICO

CONTEÚDO
PLANTA DE PISO
PAVIMENTO TIPO


PRANCHA Nº
EXE-11/38

DATA
26/08/2021

ESCALA
1/50

ARQUIVO: DWG

PROAD n. 2821/2023 DOC
Cadastrado por schalvon - SANDRO SCHALVON
Juntado em 29/04/2023

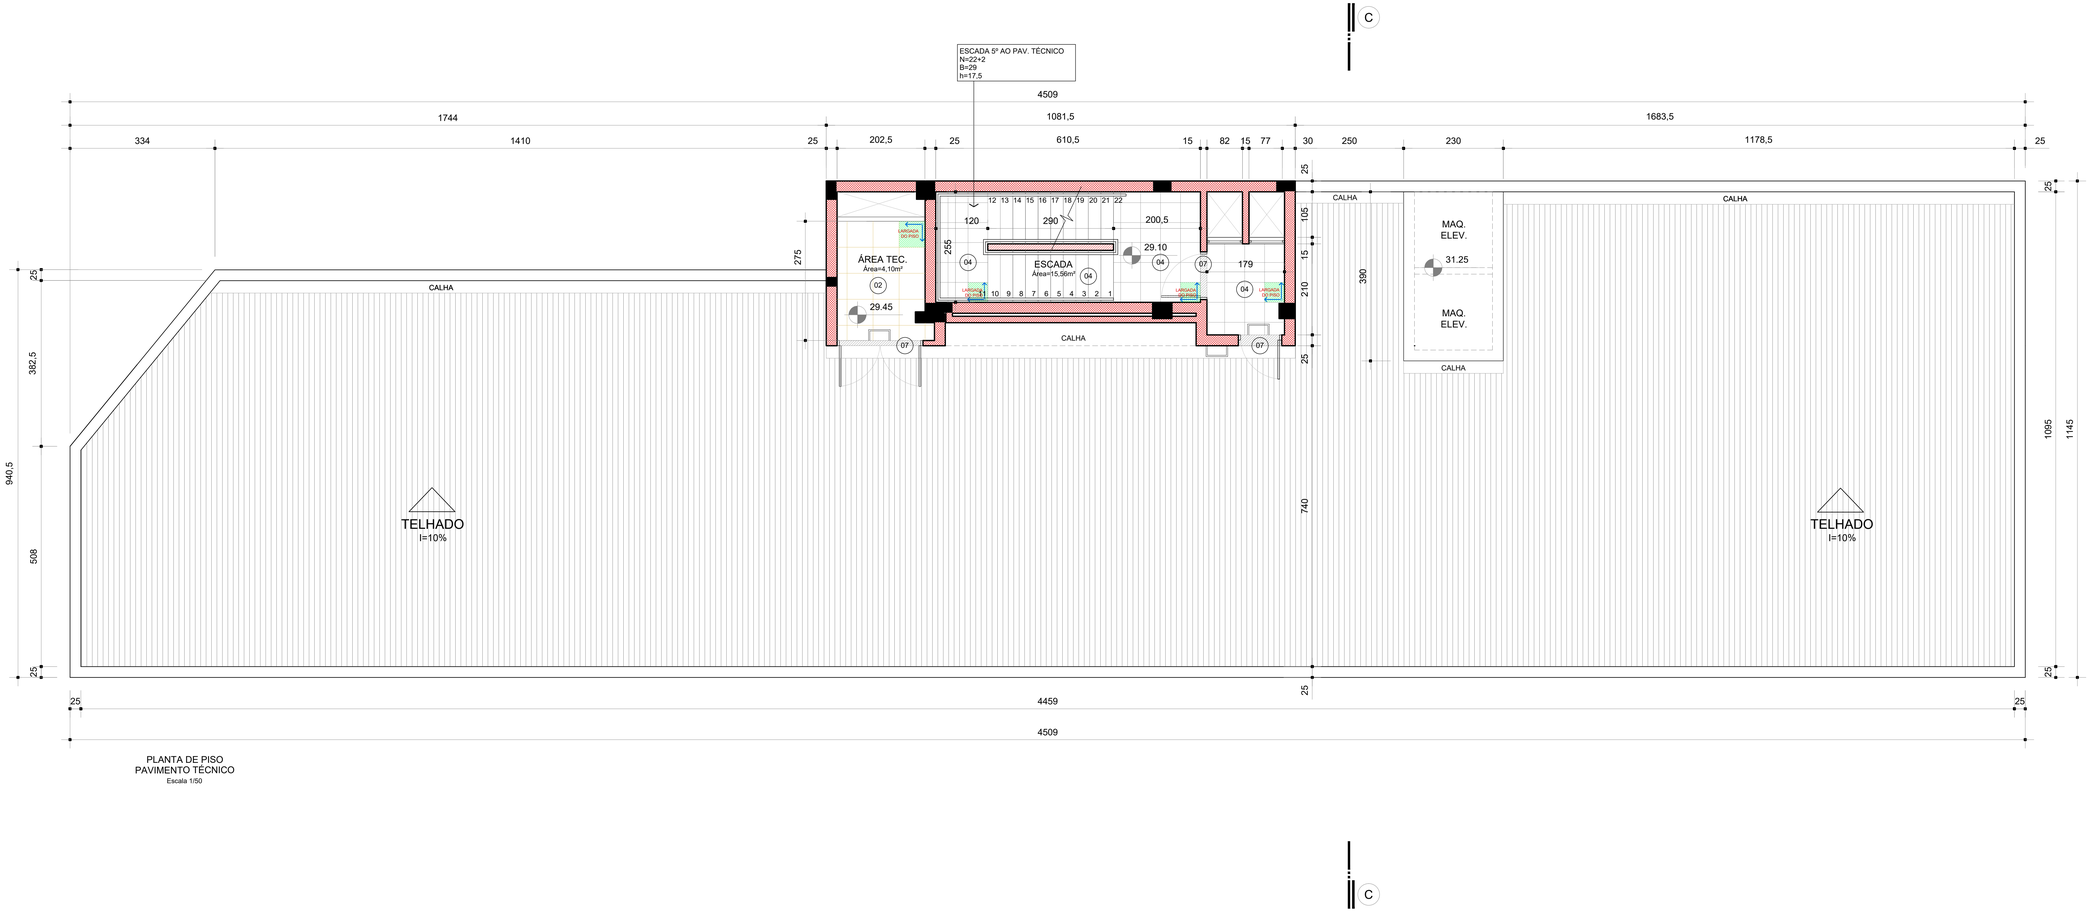

PLANTA DE PISO
PAVIMENTO TÉCNICO
Escala 1/50

LEGENDA

PISO

NÚMERO	SÍMBOLO	DESCRIÇÃO
		INICIO DA PAGINAÇÃO DO PISO
01		PORCELANATO 1 BIANCO PLUS ELIANE POLIDO 60x60cm
02		PORCELANATO 2 FOSCO BIANCO PLUS ELIANE NATURAL 60x60cm
03		BASALTO LUSTRADO 46x46cm
04		BASALTO POLIDO 46x46cm
05		BASALTO SERRADO 46x46cm
06		BASALTO LEVIGADO 46x46cm
07		SOLEIRA DE BASALTO
08		BLOCO INTERTRAVADO DE CONCRETO
09		PISO GRAMA COM GRAMA ESMERALDA *Zoyalla japonica*
10		GRAMA ESMERALDA *Zoyalla japonica*

(ESPAÇO RESERVADO PARA OS CARIMBOS)

REVISÃO	04		
REVISÃO	03		
REVISÃO	02	26/08/2021	REVISÃO SEPROJ
REVISÃO	01	05/08/2013	ENTREGA PRÉVIA
EMISSÃO INICIAL	*	17/06/2013	PROJETO EXECUTIVO
		FASE	PROJETO EXECUTIVO

CONTRATANTE
TRIBUNAL REGIONAL DO TRABALHO DA 4ª REGIÃO
AV. PRAIA DE BELAS, 1100 - PORTO ALEGRE/RS - BAIRRO MENINO DEUS - CEP 90110-903
FONE 051 3255-2000
HOME-PAGE: http://www.trt4.jus.br
E-MAIL: ssarq@trt4.jus.br (Serviço de Engenharia e Arquitetura)

AUTOR DO PROJETO ARQUITETÔNICO
Marcelo Nunes Vasquez Fernandez - Arquiteto CAU A13761-8

CONTRATADA
Arq. Marcelo Nunes Vasquez Fernandez
CAU A13761-8
Arq. Telmo Teodoro Stenamann
CAU A12282-9
MARCELO VASQUEZ FERNANDEZ ARQUITETURA LTDA.
CNPJ 01.618142/0001-80
Rua Gal. Souza Doca, 71/508 – Petrópolis – Porto Alegre/RS – Cep. 90630-050
Telefones 51-33300173 / 33320613 – Fax 51-33326596

CONTRATADA
COORDENAÇÃO TÉCNICA
Arq. Marcelo Nunes Vasquez Fernandez
CAU A13761-8
Arq. Telmo Teodoro Stenamann
CAU A12282-9
AUTOR DO PROJETO
Arq. Marcelo Nunes Vasquez Fernandez
CAU A13761-8
Arq. Telmo Teodoro Stenamann
CAU A12282-9

ESPECIALIDADE
ARQUITETURA
RESPONSÁVEIS TÉCNICOS DA ADEQUAÇÃO DO PROJETO
Arq. Alexandre Dalcorso Bicca
CAU-RS A87659-3
Arq. Débora Becker
CAU-RS A28077-7
Arq. Leonardo de Oliveira Castilho
CAU-RS A31447-1
Arq. Paula Bettin de Nale dos Santos
CAU-RS A38440-1

OBRA
AMPLIAÇÃO DO FORO DA JT DE SÃO LEOPOLDO

ASSINATURA PROPRIETÁRIO

ASSINATURA RESPONSÁVEL TÉCNICO

ENDEREÇO
Rua João Correa, 656

CONTEÚDO
PLANTA DE PISO
PAVIMENTO TÉCNICO

PRANCHA Nº
EXE-12/38


DATA
26/08/2021

ESCALA
1/50

ARQUIVO DWG

PROAD n. 2821/2023 DOC 28. Para verificar a autenticidade desta cópia, acesse o seguinte endereço eletrônico e informe o código 2023.TDQM.MYYX: https://proad.trt4.jus.br/proad/pages/consultadocumento.xhtml

PROAD n. 28213/2023 DOC
Cadastrado por schauss - SANDRO SCHAUSS
Juntado em 29/04/2024

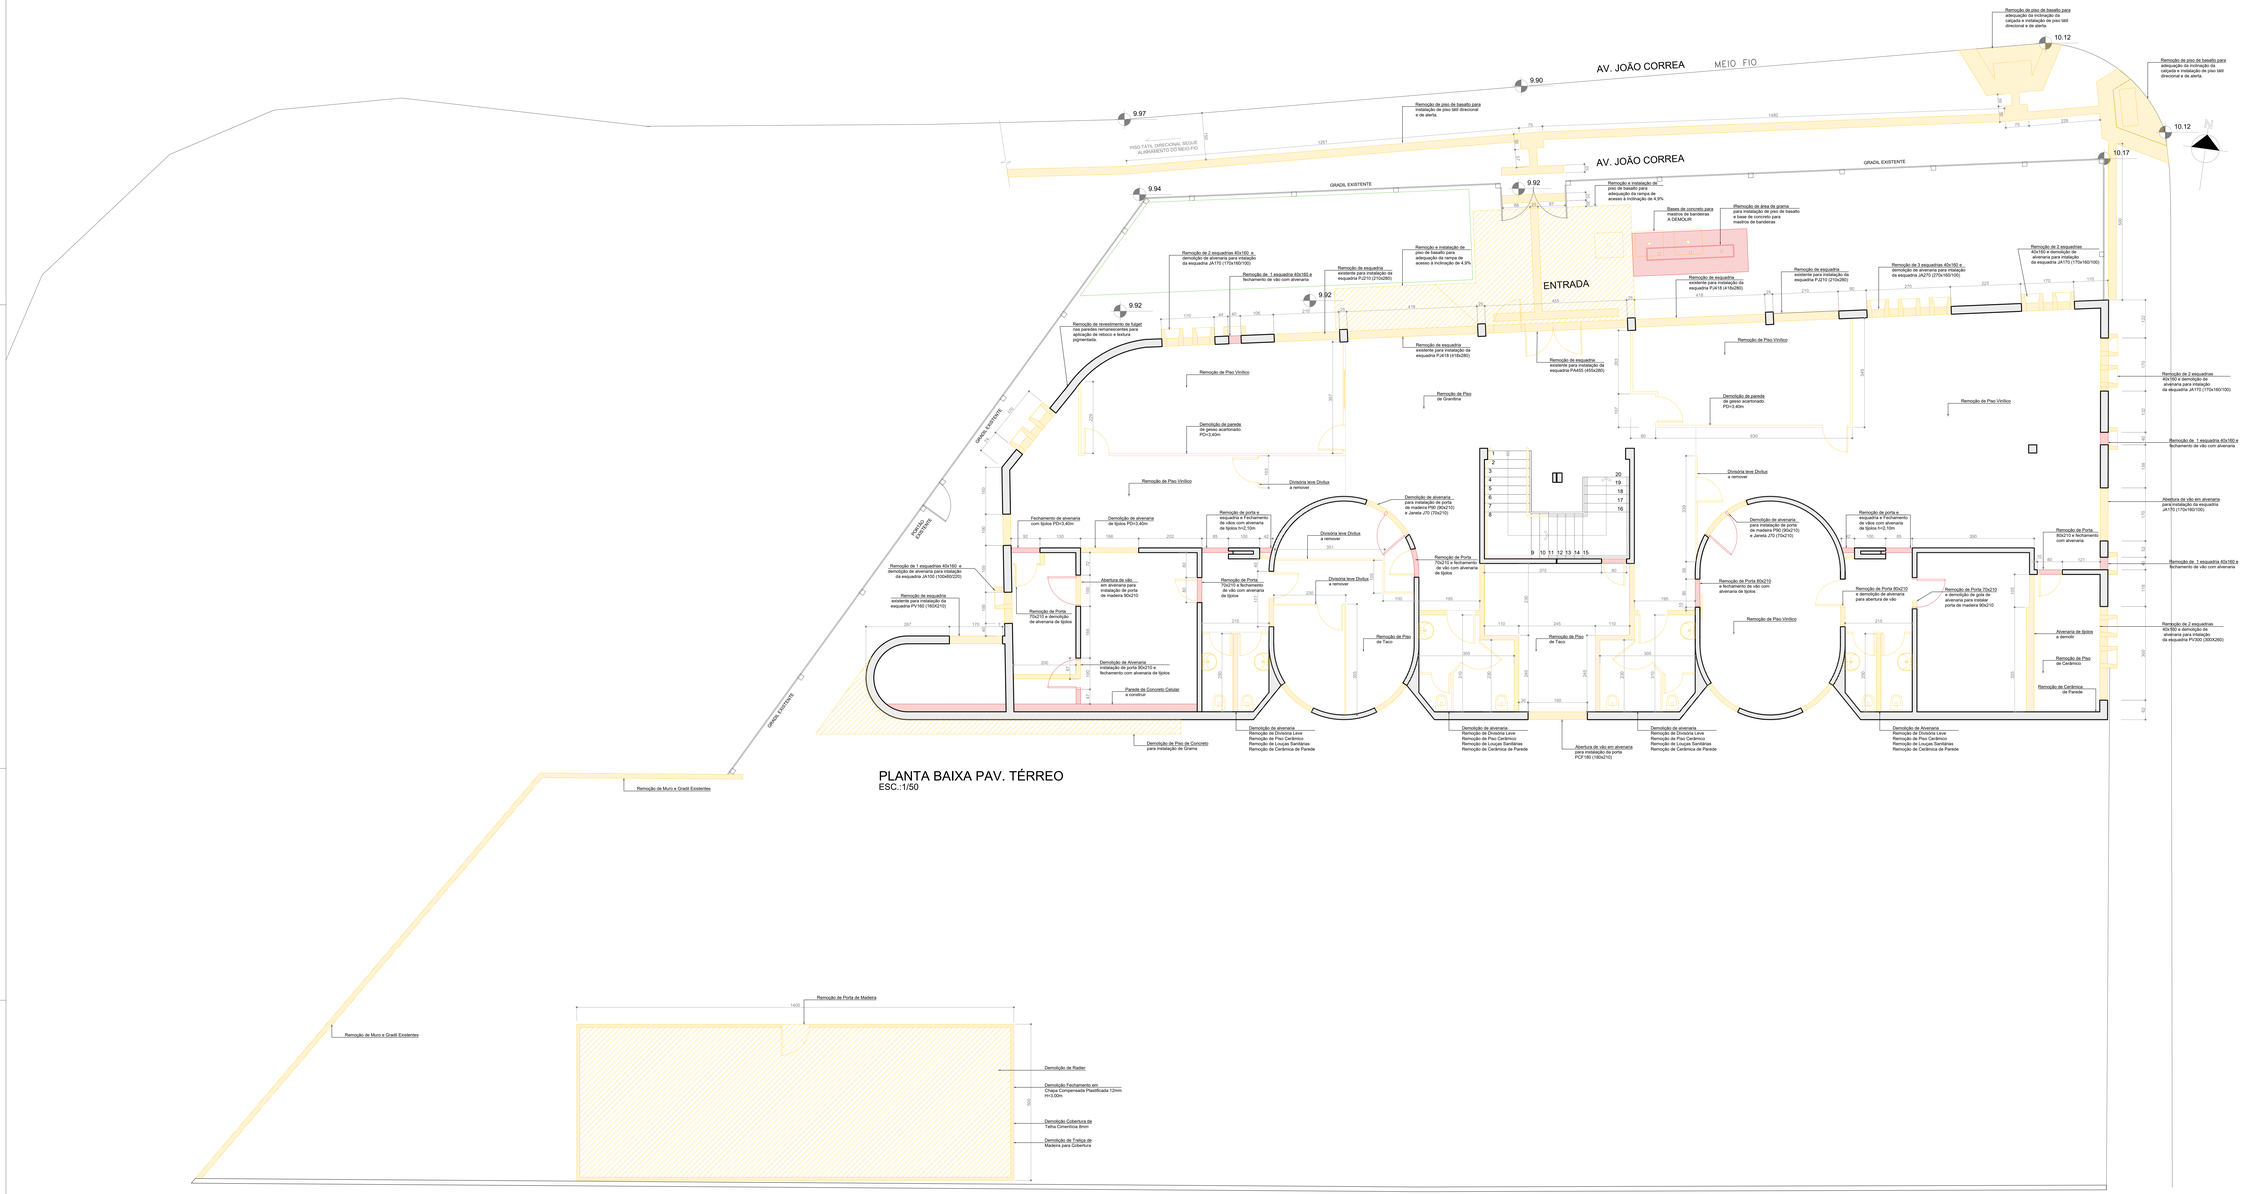

PLANTA BAIXA PAV. TÉRREO
ESC.:1/50

LEGENDA

SÍMBOLO	DESCRIÇÃO
	A CONSTRUIR
	A DEMOLIR
	A CONSERVAR

(ESPAÇO RESERVADO PARA OS CARIMBOS)

REVISÃO	04		
REVISÃO	03		
REVISÃO	02	26/08/2021	REVISÃO SEPROJ
REVISÃO	01	05/08/2013	ENTREGA PRÉVIA
EMISSÃO INICIAL	*	17/06/2013	PROJETO EXECUTIVO
		FASE	PROJETO EXECUTIVO

CONTRATANTE

TRIBUNAL REGIONAL DO TRABALHO DA 4ª REGIÃO
AV. PRAIA DE BELAS, 1100 - PORTO ALEGRE/RS - BAIRRO MENINO DEUS - CEP 90110-903
FONE 051 3358-2000
HOME-PAGE: http://www.trt4.jus.br
E-MAIL: sarre@trt4.jus.br (Serviço de Engenharia e Arquitetura)

AUTOR DO PROJETO ARQUITETURA

Marcelo Nunes Vasquez Fernandez - Arquiteto CAU A137061-8

CONTRATADA

Arq. Marcelo Nunes Vasquez Fernandez
CAU A137061-8

Arq. Telmo Teodoro Stiersmann
CAU A12262-9

MARCELO VASQUEZ FERNANDEZ ARQUITETURA LTDA.
CNPJ 21.618.142/0001-80
Rua Gal. Souza Doca, 717/508 – Petrópolis – Porto Alegre/RS – Cep. 90470-080
Telefones: (51)3332-2717 / 33328213 – Fax 51 33328213

CONTRATADO

COORDENAÇÃO TÉCNICA
Arq. Marcelo Nunes Vasquez Fernandez
CAU A137061-8

Arq. Telmo Teodoro Stiersmann
CAU A12262-9

AUTOR DO PROJETO
Arq. Marcelo Nunes Vasquez Fernandez
CAU A137061-8

Arq. Telmo Teodoro Stiersmann
CAU A12262-9

ESPECIALIDADE
ARQUITETURA

RESPONSÁVEIS TÉCNICOS DA ADEQUAÇÃO DO PROJETO

Arq. Alexandre Zimpeck Bica
CAU-RS 467659-3

Arq. Gabriel Bica
CAU-RS 182677-7

Arq. Leonardo de Oliveira Castilho
CAU-RS A174471-7

Arq. Paulo Batto de Noia dos Santos
CAU-RS 43966-0

OBRA
AMPLIAÇÃO DO FORO DA JT DE SÃO LEOPOLDO

ENDEREÇO
Rua João Correa, 656

RESPONSÁVEL(IS) TÉCNICO

CONTEÚDO
PLANTA DE DEMOLIÇÕES
PAVIMENTO TÉRREO

PRANCHA Nº
EXE-13/38


DATA 26/08/2021 ESCALA 1/50 ARQUIVO DWG

PROAD n. 28213/2023 DOC 28. Para verificar a autenticidade desta cópia, acesse o seguinte endereço eletrônico e informe o código 2023.TDQM.MYYX: https://proad.trt4.jus.br/proadpages/consultadocumento.xhtml

PROAD n. 2821/2023 DOC 28.
Cadastrado por schiavon - SANDRO SCHIAVON
Juntado em 29/04/2023

LEGENDA

SÍMBOLO	DESCRIÇÃO
	A CONSTRUIR
	A DEMOLIR
	A CONSERVAR

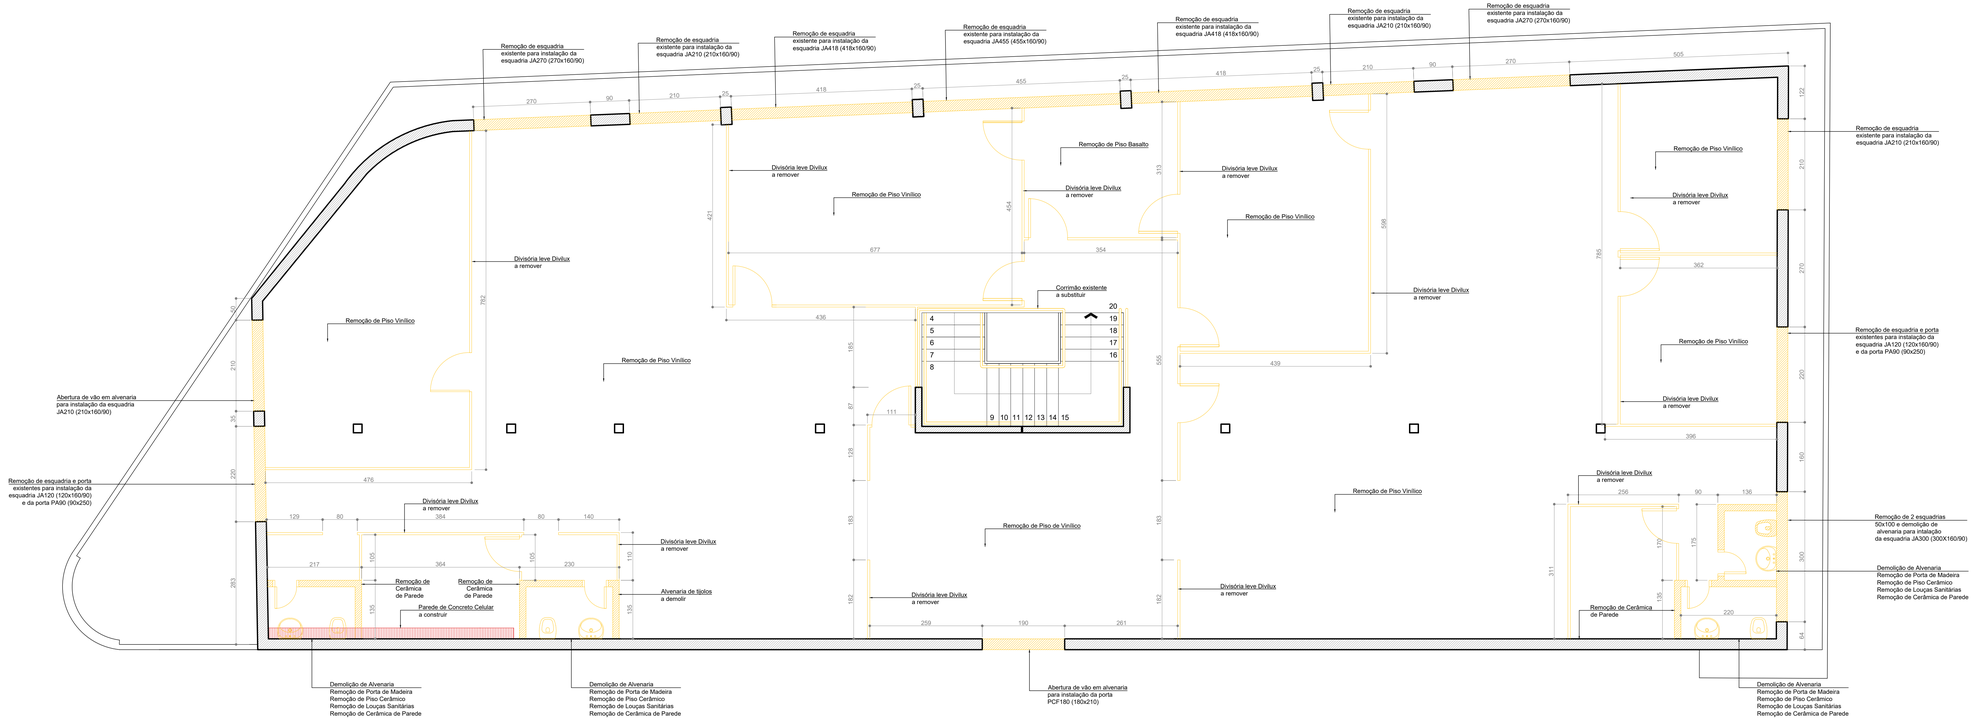

PLANTA BAIXA 2º PAVIMENTO
ESC.:1/50

(ESPAÇO RESERVADO PARA OS CARIMBOS)

REVISÃO	04		
REVISÃO	03		
REVISÃO	02	26/08/2021	REVISÃO SEPROJ
REVISÃO	01	05/08/2013	ENTREGA PRÉVIA
EMISSÃO INICIAL	*	17/06/2013	PROJETO EXECUTIVO
		FASE	PROJETO EXECUTIVO

CONTRATANTE
TRIBUNAL REGIONAL DO TRABALHO DA 4ª REGIÃO
AV. PRAIA DE BELAS, 1100 - PORTO ALEGRE/RS - BAIRRO MENINO DEUS - CEP 90110-903
FONE 051 3255-2000
HOME-PAGE: http://www.trt4.jus.br
E-MAIL: searq@trt4.jus.br (Serviço de Engenharia e Arquitetura)

AUTOR DO PROJETO ARQUITETÔNICO
Marcelo Nunes Vasquez Fernandez - Arquiteto CAU A13761-8

CONTRATADA
Arq. Marcelo Nunes Vasquez Fernandez
CAU A13761-8
Arq. Telmo Teodoro Stenamann
CAU A12282-9
MARCELO VASQUEZ FERNANDEZ ARQUITETURA LTDA.
CNPJ 01.618142/0001-80
Rua Gal. Souza Doca, 71/508 – Petrópolis – Porto Alegre/RS – Cep. 90630-050
Telefones 51-33300173 / 33326813 – Fax 51-33326596

CONTRATADA
COORDENAÇÃO TÉCNICA
Arq. Marcelo Nunes Vasquez Fernandez
CAU A13761-8
Arq. Telmo Teodoro Stenamann
CAU A12282-9
AUTOR DO PROJETO
Arq. Marcelo Nunes Vasquez Fernandez
CAU A13761-8
Arq. Telmo Teodoro Stenamann
CAU A12282-9

ESPECIALIDADE
ARQUITETURA
RESPONSÁVEIS TÉCNICOS DA ADEQUAÇÃO DO PROJETO
Arq. Alexandre Dalcanale Bicca
CAU-RS A87659-3
Arq. Débora Becker
CAU-RS A28077-7
Arq. Leonardo de Oliveira Castilho
CAU-RS A31447-1
Arq. Paula Bettin de Nale dos Santos
CAU-RS A36440-1

OBRA
AMPLIAÇÃO DO FORO DA JT DE SÃO LEOPOLDO

ENDEREÇO
Rua João Correa, 656

ASSINATURA PROPRIETÁRIO

ASSINATURA RESPONSÁVEL TÉCNICO

CONTEÚDO
PLANTA DE DEMOLIÇÕES
2º PAVIMENTO

PRANCHA Nº
EXE-14/38

DATA
26/08/2021

ESCALA
1/50

ARQUIVO DWG

PROAD n. 2821/2023 DOC 28. Para verificar a autenticidade desta cópia, acesse o seguinte endereço eletrônico e informe o código 2023.TDQM.MYYX:
https://proad.trt4.jus.br/proad/pages/consultadocumento.xhtml

PROAD n. 2821/2023 DOC
Cadastrado por schiavon - SANDRO SCHIAVON
Juntado em 29/04/2023

LEGENDA

SÍMBOLO	DESCRIÇÃO
01	TEXTURA RISCADA REFERÊNCIA TEXTURATTO RÚSTICO DA SUVINIL COR OURO BRANCO (A162)
02	TEXTURA RISCADA REFERÊNCIA TEXTURATTO RÚSTICO DA SUVINIL COR ELEFANTE (D161)
03	TEXTURA RISCADA REFERÊNCIA TEXTURATTO RÚSTICO DA SUVINIL COR CINZA ASFALTO (P161)



FACHADA NORTE
Escala 1:50

(ESPAÇO RESERVADO PARA OS CARIMBOS)

REVISÃO	04		
REVISÃO	03		
REVISÃO	02	26/08/2021	REVISÃO SEPROJ
REVISÃO	01	05/08/2013	ENTREGA PRÉVIA
EMISSÃO INICIAL	*	17/06/2013	PROJETO EXECUTIVO
		FASE	PROJETO EXECUTIVO

CONTRATANTE
TRIBUNAL REGIONAL DO TRABALHO DA 4ª REGIÃO
AV. PRAIA DE BELAS, 1100 - PORTO ALEGRE/RS - BAIRRO MENINO DEUS - CEP 90110-903
FONE 051 3255-2000
HOME-PAGE: http://www.trt4.jus.br
E-MAIL: saam@trt4.jus.br (Serviço de Engenharia e Arquitetura)

AUTOR DO PROJETO ARQUITETÔNICO
Marcelo Nunes Vasquez Fernandez - Arquiteto CAU A13761-8

CONTRATADA
Arq. Marcelo Nunes Vasquez Fernandez
CAU A13761-8
Arq. Telmo Teodoro Stiersmann
CAU A12262-9
MARCELO VASQUEZ FERNANDEZ ARQUITETURA LTDA.
CNPJ 01.0181/0001-40
Rua Cel. Bordini, 1120 - Menino Deus - Porto Alegre/RS - Cep.: 90630-000
Telefones 51-33300733 / 33333813 - Fax 51-33326896

CONTRATADA
COORDENAÇÃO TÉCNICA
Arq. Marcelo Nunes Vasquez Fernandez
CAU A13761-8
Arq. Telmo Teodoro Stiersmann
CAU A12262-9
AUTOR DO PROJETO
Arq. Marcelo Nunes Vasquez Fernandez
CAU A13761-8
Arq. Telmo Teodoro Stiersmann
CAU A12262-9

ESPECIALIDADE
ARQUITETURA
RESPONSÁVEIS TÉCNICOS DA ADEQUAÇÃO DO PROJETO
Arq. Alexandre Delcandia Bicca
CAU-RS A87659-3
Arq. Débora Becker
CAU-RS A230777-1
Arq. Fernanda Pinto de Oliveira Castilho
CAU-RS A37487-1
Arq. Paula Bettin de Nole dos Santos
CAU-RS A39440-1

OBRA
AMPLIAÇÃO DO FORO DA JT DE SÃO LEOPOLDO
ASSINATURA PROPRIETÁRIO

ENDEREÇO
Rua João Correa, 656
ASSINATURA RESPONSÁVEL TÉCNICO

CONTEÚDO
FACHADAS NORTE
PRANCHA Nº
EXE-15/38

DATA 26/08/2021 | ESCALA 1/50 | ARQUIVO DWG


PROAD n. 2821/2023 DOC 28. Para verificar a autenticidade desta cópia, acesse o seguinte endereço eletrônico e informe o código 2023 TDQM MYYX:
https://proad.trt4.jus.br/proadpages/consultadocumento.xhtml

PROAD n. 28210023 DOC 29
Cadastrado por schwarz - SANDRO SCHWARZ
Juntado em 29/04/2024

LEGENDA	
SÍMBOLO	DESCRIÇÃO
01	TEXTURA RISCADA REFERÊNCIA TEXTURATTO RÚSTICO DA SUVINIL COR OURO BRANCO (A162)
02	TEXTURA RISCADA REFERÊNCIA TEXTURATTO RÚSTICO DA SUVINIL COR ELEFANTE (D191)
03	TEXTURA RISCADA REFERÊNCIA TEXTURATTO RÚSTICO DA SUVINIL COR CINZA ASFALTO (P181)



FACHADA OESTE
Escala 1/50

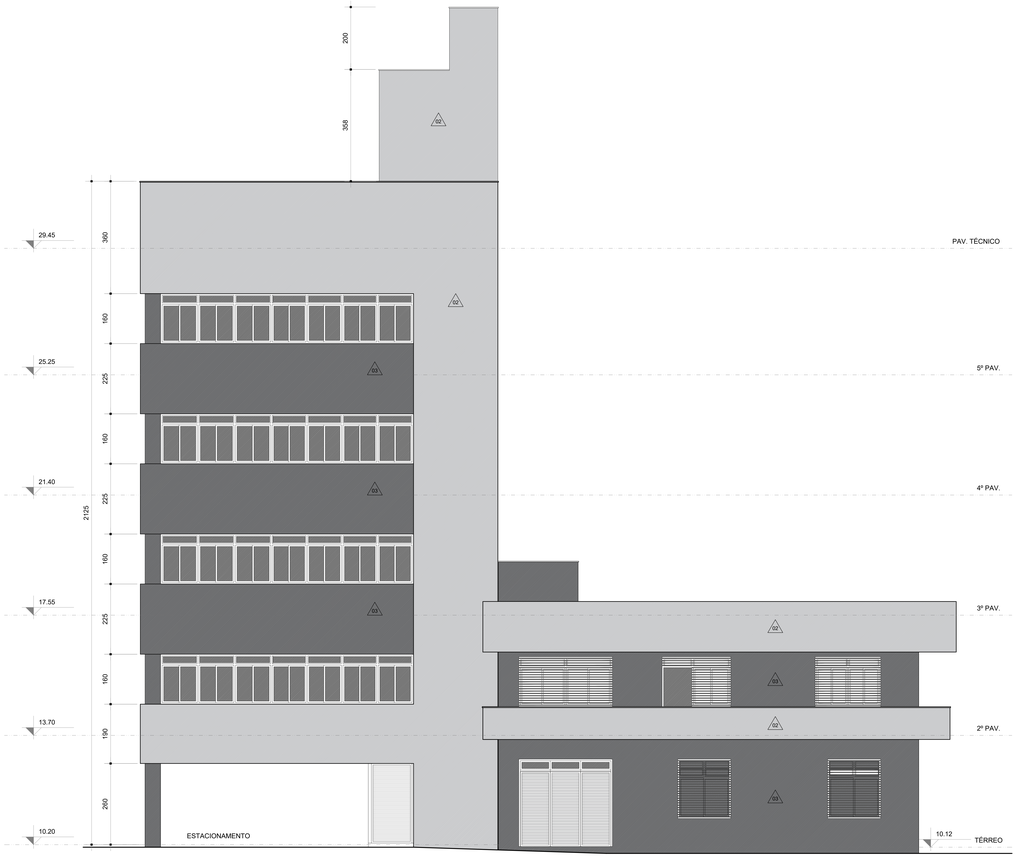

FACHADA LESTE
Escala 1/50

(ESPAÇO RESERVADO PARA OS CARIMBOS)

REVISÃO	04		
REVISÃO	03		
REVISÃO	02	26/08/2021	REVISÃO SEPROJ
REVISÃO	01	05/08/2013	ENTREGA PRÉVIA
EMISSÃO INICIAL	*	17/06/2013	PROJETO EXECUTIVO

FASE PROJETO EXECUTIVO

CONTRATANTE
TRIBUNAL REGIONAL DO TRABALHO DA 4ª REGIÃO
AV. PRAIA DE BELAS, 1100 - PORTO ALEGRE/RS - BAIRRO MENINO DEUS - CEP 90110-903
FONE 051 3358-2000
HOME-PAGE: http://www.trt4.jus.br
E-MAIL: ssorc@trt4.jus.br (Serviço de Engenharia e Arquitetura)

AUTOR DO PROJETO ARQUITETURA
Marcelo Nunes Vasquez Fernandez - Arquiteto CAU A137161-8

CONTRATADA
Arq. Marcelo Nunes Vasquez Fernandez
CAU A137161-8
Arq. Telmo Teodoro Stiersmann
CAU A12262-9
MARCELO VASQUEZ FERNANDEZ ARQUITETURA LTDA.
CNPJ 21.618.142/0001-80
Rua Gal. Souza Doca, 717/308 – Petrópolis – Porto Alegre/RS – Cep. 90470-090
Telefones: (51) 3333-0717 / 33332613 – Fax 51 33332613

CONTRATADO
COORDENAÇÃO TÉCNICA
Arq. Marcelo Nunes Vasquez Fernandez
CAU A137161-8
Arq. Telmo Teodoro Stiersmann
CAU A12262-9
AUTOR DO PROJETO
Arq. Marcelo Nunes Vasquez Fernandez
CAU A137161-8
Arq. Telmo Teodoro Stiersmann
CAU A12262-9

ESPECIALIDADE
ARQUITETURA
RESPONSÁVEIS TÉCNICOS DA ADEQUAÇÃO DO PROJETO
Arq. Alexandre Dorneles Bicca
CAU–RS 46763-3
Arq. Gilberto Pinto
CAU–RS 46763-3
Arq. Leonardo de Oliveira Castilho
CAU-RS A137477-1
Arq. Paulo Batto de Nóe dos Santos
CAU-RS 41564-0

OBRA
AMPLIAÇÃO DO FORO DA JT DE SÃO LEOPOLDO
ENDEREÇO
Rua João Correa, 656

ASSINATURA RESPONSÁVEL
ASSINATURA RESPONSÁVEL TÉCNICO


CONTEÚDO
FACHADAS LESTE E OESTE

PRANCHA Nº
EXE-16/38

DATA 26/08/2021 | ESCALA 1/50 | ARQUIVO DWG

PROAD n. 28210023 DOC 29. Para verificar a autenticidade desta cópia, acesse o seguinte endereço eletrônico e informe o código 2023:HHVT:ZMDX:
https://proad.trt4.jus.br/proadpages/consultadocumento.xhtml

PROAD n. 2821/2023 DOC 29
Cadastrado por schiavon - SANDRO SCHIAVON
Juntado em 29/04/2023

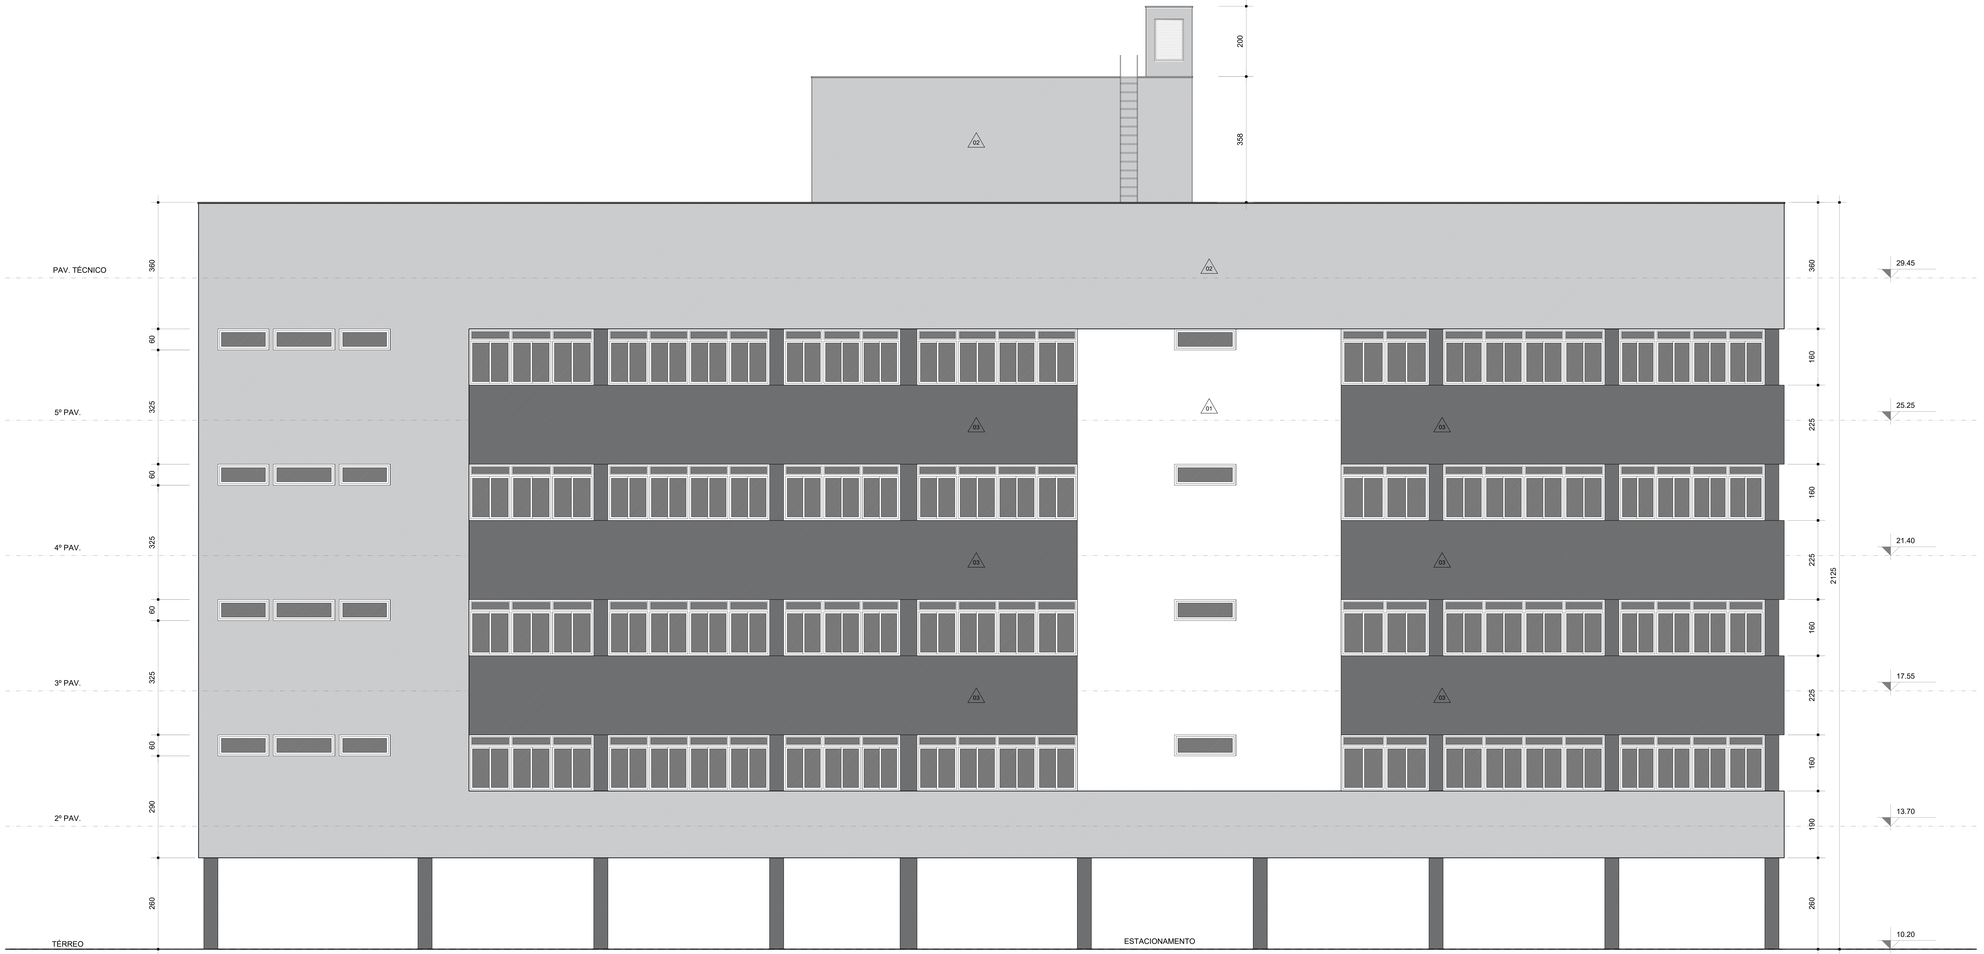

FACHADA SUL
Escala 1/50

LEGENDA

SÍMBOLO	DESCRIÇÃO
01	TEXTURA RISCADA REFERÊNCIA TEXTURATTO RÚSTICO DA SUVINIL COR OURO BRANCO (A162)
02	TEXTURA RISCADA REFERÊNCIA TEXTURATTO RÚSTICO DA SUVINIL COR ELEFANTE (D161)
03	TEXTURA RISCADA REFERÊNCIA TEXTURATTO RÚSTICO DA SUVINIL COR CINZA ASFALTO (P161)

(ESPAÇO RESERVADO PARA OS CARIMBOS)

REVISÃO	04		
REVISÃO	03		
REVISÃO	02	26/08/2021	REVISÃO SEPROJ
REVISÃO	01	05/08/2013	ENTREGA PRÉVIA
EMISSÃO INICIAL	*	17/06/2013	PROJETO EXECUTIVO
		FASE	PROJETO EXECUTIVO

CONTRATANTE
TRIBUNAL REGIONAL DO TRABALHO DA 4ª REGIÃO
AV. PRAIA DE BELAS, 1100 - PORTO ALEGRE/RS - BAIRRO MENINO DEUS - CEP 90110-903
FONE 051 3255-2000
HOME-PAGE: http://www.trt4.jus.br
E-MAIL: seam@trt4.jus.br (Serviço de Engenharia e Arquitetura)

AUTOR DO PROJETO ARQUITETÔNICO
Marcelo Nunes Vasquez Fernandez - Arquiteto CAU A13761-8

CONTRATADA
Arq. Marcelo Nunes Vasquez Fernandez
CAU A13761-8
Arq. Telma Teodoro Sternamon
CAU A12262-9
MARCELO VASQUEZ FERNANDEZ ARQUITETURA LTDA.
CNPJ 01.0181420001-40
Rua Cel. Bordini, 1080 - 11º/05 - Petrópolis - Porto Alegre/RS - Cep.: 90630-000
Telefones 51-33300733 / 33333813 - Fax 51-33326896

CONTRATADA
COORDENAÇÃO TÉCNICA
Arq. Marcelo Nunes Vasquez Fernandez
CAU A13761-8
Arq. Telma Teodoro Sternamon
CAU A12262-9
AUTOR DO PROJETO
Arq. Marcelo Nunes Vasquez Fernandez
CAU A13761-8
Arq. Telma Teodoro Sternamon
CAU A12262-9

ESPECIALIDADE
ARQUITETURA
RESPONSÁVEIS TÉCNICOS DA ADEQUAÇÃO DO PROJETO
Arq. Alexandre Delcandia Bicca
CAU-RS A67659-3
Arq. Débora Becker
CAU-RS A230777-1
Arq. Fernanda Lima de Oliveira Castilho
CAU-RS A31447-1
Arq. Paula Bettin de Nole dos Santos
CAU-RS A30440-1

OBRA
AMPLIAÇÃO DO FORO DA JT DE SÃO LEOPOLDO
ASSINATURA PROPRIETÁRIO


ENDEREÇO
Rua João Correa, 656
ASSINATURA RESPONSÁVEL TÉCNICO

CONTEÚDO
FACHADAS SUL
PRANCHA Nº
EXE-17/38

DATA 26/08/2021 | ESCALA 1/50 | ARQUIVO DWG

PROAD n. 2821/2023 DOC 29. Para verificar a autenticidade desta cópia, acesse o seguinte endereço eletrônico e informe o código 2023:HKVT ZMDX:
https://proad.trt4.jus.br/proadpages/consultadocumento.xhtml

PROAD n. 2821/2023 DOC
Cadastrado por schiavon - SANDRO SCHIAVON
Juntado em 29/04/2023

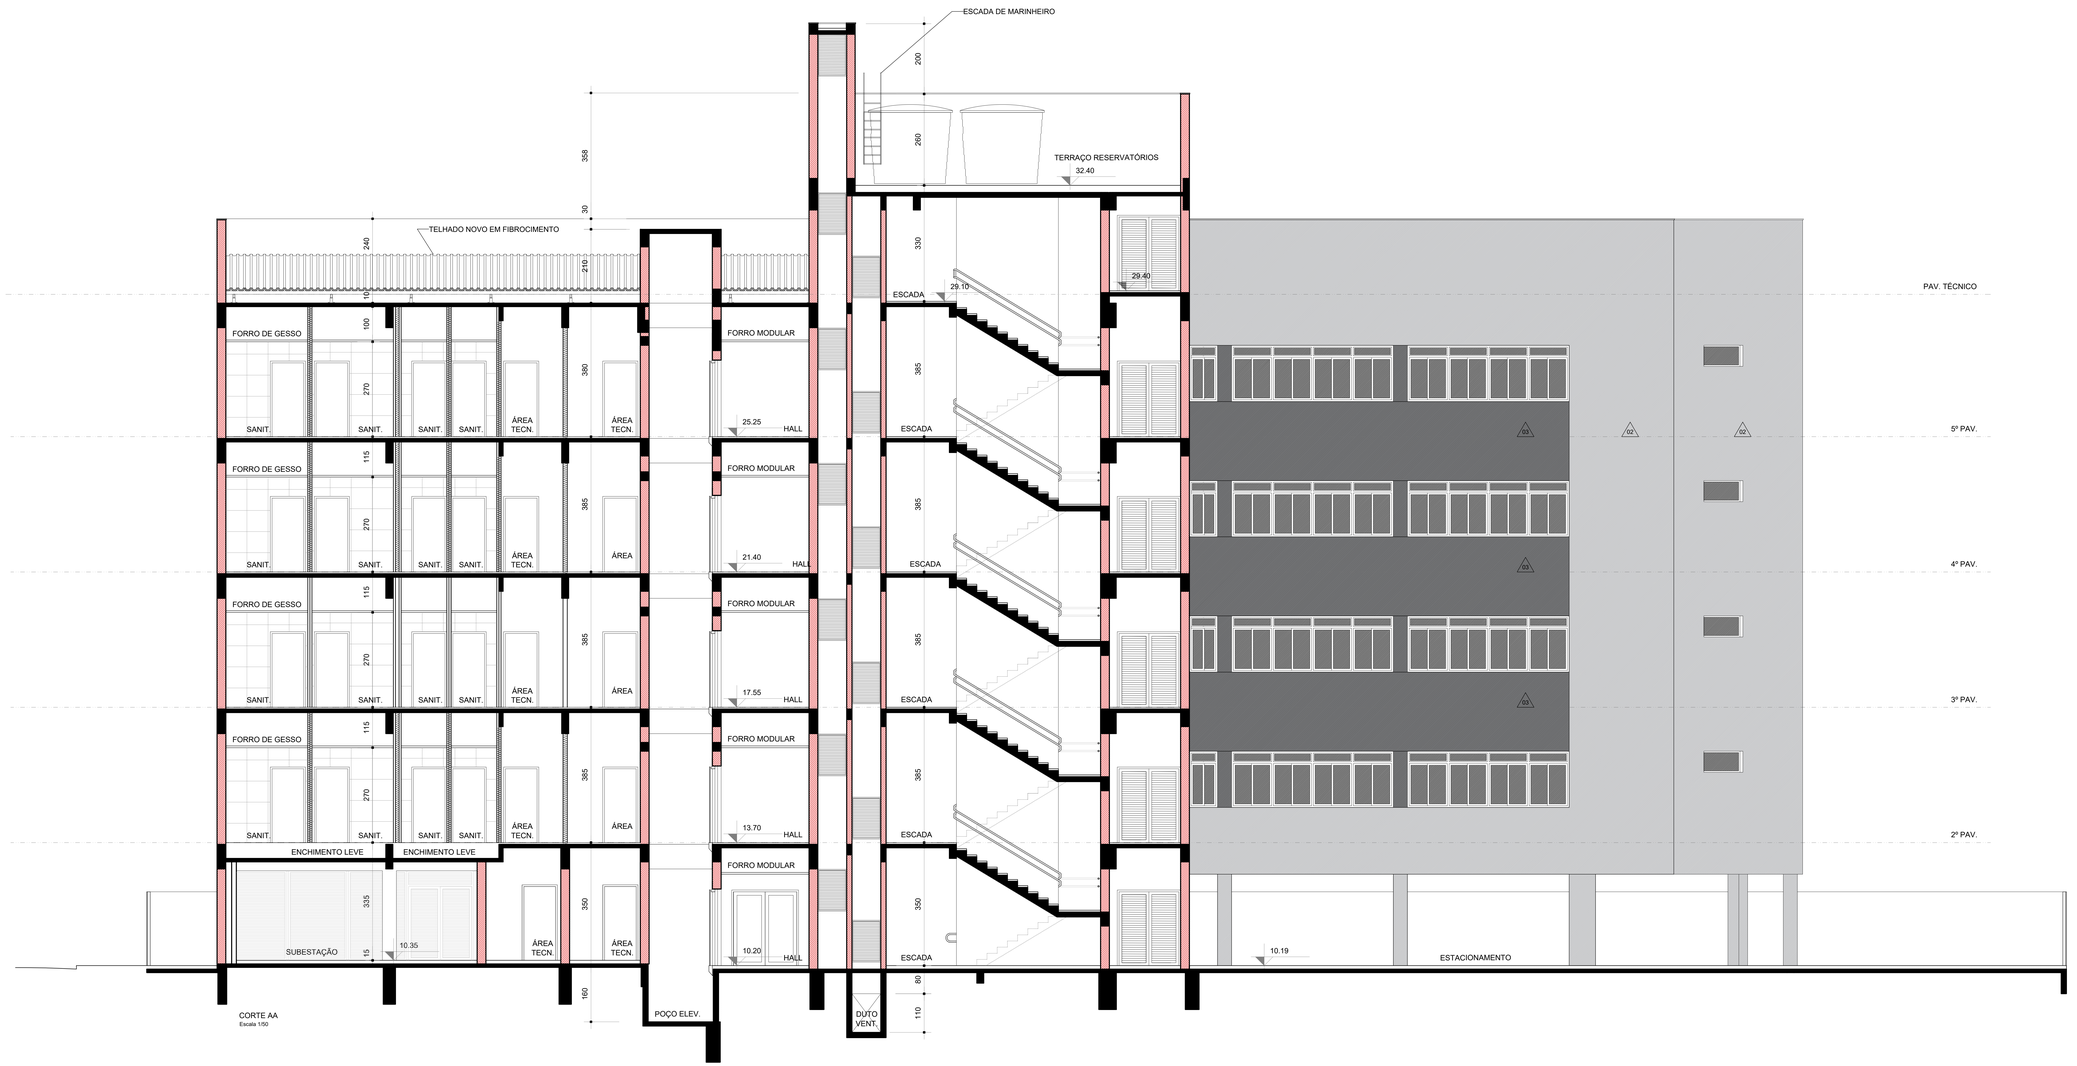

LEGENDA

SÍMBOLO	DESCRIÇÃO
01	TEXTURA RISCADA REFERÊNCIA TEXTURATTO RÚSTICO DA SUVINIL COR OURO BRANCO (A162)
02	TEXTURA RISCADA REFERÊNCIA TEXTURATTO RÚSTICO DA SUVINIL COR ELEFANTE (D161)
03	TEXTURA RISCADA REFERÊNCIA TEXTURATTO RÚSTICO DA SUVINIL COR CINZA ASFALTO (F161)

ALVENARIA NOVA OU A RENOVAR

ALVENARIA A CONSERVAR

DIVISÓRIA EM GESSO ACARTONADO

DIVISÓRIA EM GESSO ACARTONADO COM ISOLAMENTO ACÚSTICO

DIVISÓRIA EM GESSO ACARTONADO RESISTENTE À UMIDADE

ALVENARIA DE TIJOLOS 25cm

ALVENARIA DE TIJOLOS 15cm

ESTRUTURA DE CONCRETO

(ESPAÇO RESERVADO PARA OS CARIMBOS)

REVISÃO	04		
REVISÃO	03		
REVISÃO	02	26/08/2021	REVISÃO SEPROJ
REVISÃO	01	05/08/2013	ENTREGA PRÉVIA
EMISSÃO INICIAL	*	17/06/2013	PROJETO EXECUTIVO
		FASE	PROJETO EXECUTIVO

CONTRATANTE

TRIBUNAL REGIONAL DO TRABALHO DA 4ª REGIÃO
AV. PRAIA DE BELAS, 1100 - PORTO ALEGRE/RS - BAIRRO MENINO DEUS - CEP 90110-903
FONE 051 3256-2000
HOME-PAGE: http://www.trt4.jus.br
E-MAIL: saanp@trt4.jus.br (Serviço de Engenharia e Arquitetura)

AUTOR DO PROJETO ARQUITETÔNICO

Marcelo Nunes Vasquez Fernandez - Arquiteto CAU A13761-8

CONTRATADA
Arq. Marcelo Nunes Vasquez Fernandez
CAU A13761-8
Arq. Telma Teodoro Stenzmann
CAU A122629
MARCELO VASQUEZ FERNANDEZ ARQUITETURA LTDA.
CNPJ 01.0181420001-40
Rua Cel. Bordini, 1132 - Petrópolis - Porto Alegre/RS - Cep.: 90630-000
Telefones 51-33300733 / 33333813 - Fax 51-33326896

CONTRATADA
COORDENAÇÃO TÉCNICA
Arq. Marcelo Nunes Vasquez Fernandez
CAU A13761-8
Arq. Telma Teodoro Stenzmann
CAU A122629
AUTOR DO PROJETO
Arq. Marcelo Nunes Vasquez Fernandez
CAU A13761-8

ESPECIALIDADE
ARQUITETURA
RESPONSÁVEIS TÉCNICOS DA ADEQUAÇÃO DO PROJETO
Arq. Alexandre Delcandia Bicca
CAU-RS A87659-3
Arq. Débora Becker
CAU-RS A230771-7
Arq. Fernanda Lima e Oliveira Castilho
CAU-RS A37447-1
Arq. Paula Bettin de Noia dos Santos
CAU-RS A39440-1

OBRA
AMPLIAÇÃO DO FORO DA JT DE SÃO LEOPOLDO

ASSINATURA PROPRIETÁRIO

ENDEREÇO
Rua João Correa, 656

ASSINATURA RESPONSÁVEL TÉCNICO

CONTEÚDO
CORTE AA

PRANCHA Nº
EXE-18/38

DATA 26/08/2021 | ESCALA 1/50 | ARQUIVO DWG

PROAD n. 2821/2023 DOC 29. Para verificar a autenticidade desta cópia, acesse o seguinte endereço eletrônico e informe o código 2023.HHVT.ZMDX:
https://proad.trt4.jus.br/proadpages/consultadocumento.xhtml

PROAD n. 2821/2023 DOC
Cadastrado por schiavon - SANDRO SCHIAVON
Juntado em 29/04/2023



CORTE BB
Escala 1/50

LEGENDA

SÍMBOLO	DESCRIÇÃO
01	TEXTURA RISCADA REFERÊNCIA TEXTURATTO RUSTICO DA SUVINIL COR OURO BRANCO (A162)
02	TEXTURA RISCADA REFERÊNCIA TEXTURATTO RUSTICO DA SUVINIL COR ELEFANTE (D161)
03	TEXTURA RISCADA REFERÊNCIA TEXTURATTO RUSTICO DA SUVINIL COR CINZA ASFALTO (P161)

ALVENARIA NOVA OU A RENOVAR

ALVENARIA A CONSERVAR

DIVISÓRIA EM
GESSO ACARTONADO

DIVISÓRIA EM GESSO ACARTONADO
COM ISOLAMENTO ACÚSTICO

DIVISÓRIA EM GESSO ACARTONADO
RESISTENTE À UMIDADE

ALVENARIA DE TIJOLOS 25cm

ALVENARIA DE TIJOLOS 15cm

ESTRUTURA DE CONCRETO

(ESPAÇO RESERVADO PARA OS CARIMBOS)

REVISÃO	04		
REVISÃO	03		
REVISÃO	02	26/08/2021	REVISÃO SEPROJ
REVISÃO	01	05/08/2013	ENTREGA PRÉVIA
EMISSÃO INICIAL	*	17/06/2013	PROJETO EXECUTIVO
		FASE	PROJETO EXECUTIVO

CONTRATANTE
TRIBUNAL REGIONAL DO TRABALHO DA 4ª REGIÃO
AV. PRAIA DE BELAS, 1100 - PORTO ALEGRE/RS - BAIRRO MENINO DEUS - CEP 90110-903
FONE 051 3256-2000
HOME-PAGE: http://www.trt4.jus.br
E-MAIL: seamp@trt4.jus.br (Serviço de Engenharia e Arquitetura)

AUTOR DO PROJETO ARQUITETÔNICO
Marcelo Nunes Vasquez Fernandez - Arquiteto CAU A13761-8

CONTRATADA
Arq. Marcelo Nunes Vasquez Fernandez
CAU A13761-8
Arq. Telma Teodoro Stenzmann
CAU A12262-9
MARCELO VASQUEZ FERNANDEZ ARQUITETURA LTDA.
CNPJ 01.0181420001-40
Rua Cel. Bordini, 1120 - Petrópolis - Porto Alegre/RS - Cep.: 90630-000
Telefones 51-33300733 / 33333813 - Fax 51-33326896

CONTRATADA
COORDENAÇÃO TÉCNICA
Arq. Marcelo Nunes Vasquez Fernandez
CAU A13761-8
Arq. Telma Teodoro Stenzmann
CAU A12262-9
AUTOR DO PROJETO
Arq. Marcelo Nunes Vasquez Fernandez
CAU A13761-8
Arq. Telma Teodoro Stenzmann
CAU A12262-9

ESPECIALIDADE
ARQUITETURA
RESPONSÁVEIS TÉCNICOS DA ADEQUAÇÃO DO PROJETO
Arq. Alexandre Delcandia Bicca
CAU-RS A67659-3
Arq. Débora Becker
CAU-RS A230777-1
Arq. Fernanda Lima de Oliveira Castilho
CAU-RS A37447-1
Arq. Paula Bettin de Noia dos Santos
CAU-RS A39440-1

OBRA
AMPLIAÇÃO DO FORO DA JT DE SÃO LEOPOLDO
ASSINATURA PROPRIETÁRIO


ENDEREÇO
Rua João Correa, 656
ASSINATURA RESPONSÁVEL TÉCNICO

CONTEÚDO
CORTE BB
PRANCHA Nº
EXE-19/38

DATA 26/08/2021 | ESCALA 1/50 | ARQUIVO DWG

PROAD n. 2821/2023 DOC 29: Para verificar a autenticidade desta cópia, acesse o seguinte endereço eletrônico e informe o código 2023:HkVT ZMDX:
https://proad.trt4.jus.br/proadpages/consultadocumento.xhtml

PROAD n. 2821/2023 DOC 29.
Cadastrado por schiavon - SANDRO SCHIAVON
Juntado em 29/04/2023

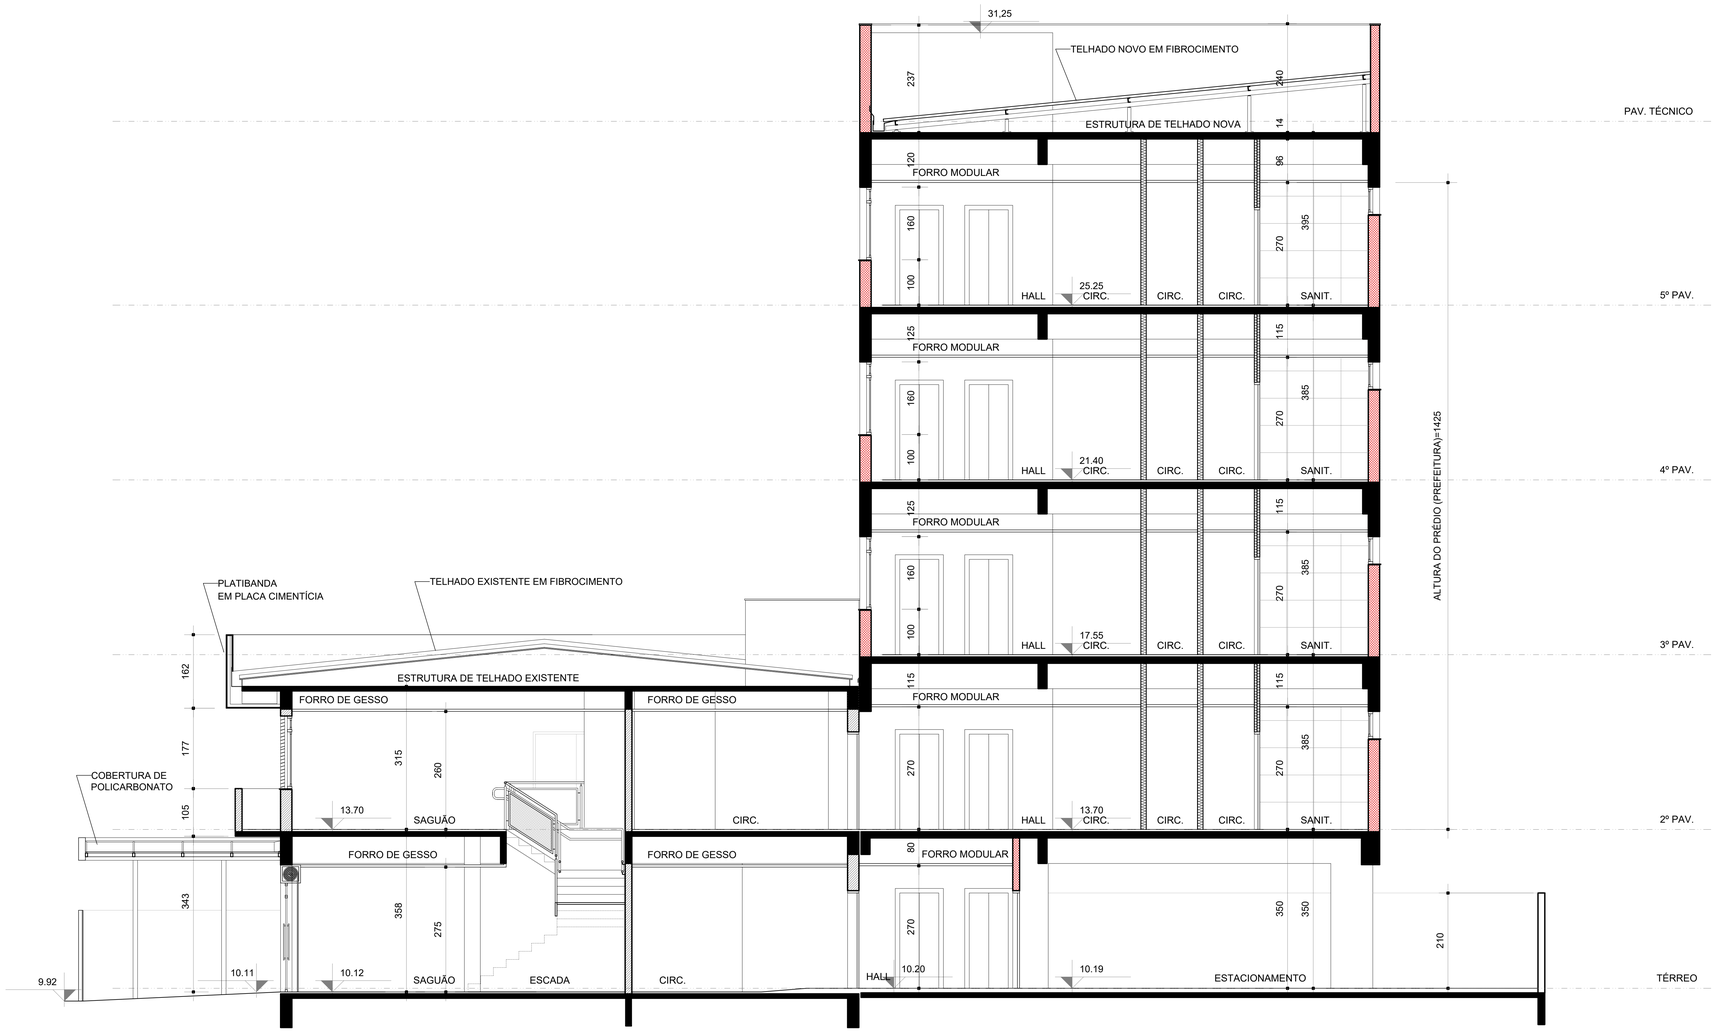

CORTE CC
Escala 1/50

LEGENDA

SÍMBOLO	DESCRIÇÃO
01	TEXTURA RISCADA REFERÊNCIA TEXTURATTO RÚSTICO DA SUVINIL COR OURO BRANCO (A162)
02	TEXTURA RISCADA REFERÊNCIA TEXTURATTO RÚSTICO DA SUVINIL COR ELEFANTE (D161)
03	TEXTURA RISCADA REFERÊNCIA TEXTURATTO RÚSTICO DA SUVINIL COR CINZA ASFALTO (P161)

- ALVENARIA NOVA OU A RENOVAR
- ALVENARIA A CONSERVAR
- DIVISÓRIA EM GESSO ACARTONADO
- DIVISÓRIA EM GESSO ACARTONADO COM ISOLAMENTO ACÚSTICO
- DIVISÓRIA EM GESSO ACARTONADO RESISTENTE À UMIDADE
- ALVENARIA DE TIJOLOS 25cm
- ALVENARIA DE TIJOLOS 15cm
- ESTRUTURA DE CONCRETO

(ESPAÇO RESERVADO PARA OS CARIMBOS)

REVISÃO	04		
REVISÃO	03		
REVISÃO	02	26/08/2021	REVISÃO SEPROJ
REVISÃO	01	05/08/2013	ENTREGA PRÉVIA
EMISSÃO INICIAL	*	17/06/2013	PROJETO EXECUTIVO
		FASE	PROJETO EXECUTIVO

CONTRATANTE

TRIBUNAL REGIONAL DO TRABALHO DA 4ª REGIÃO
AV. PRAIA DE BELAS, 1100 - PORTO ALEGRE/RS - BAIRRO MENINO DEUS - CEP 90110-903
FONE 051 3255-2000
HOME-PAGE: http://www.trt4.jus.br
E-MAIL: searq@trt4.jus.br (Serviço de Engenharia e Arquitetura)

AUTOR DO PROJETO ARQUITETÔNICO
Marcelo Nunes Vasquez Fernandez - Arquiteto CAU A13761-8

CONTRATADA
Arq. Marcelo Nunes Vasquez Fernandez
CAU A13761-8
Arq. Telmo Teodoro Stensmann
CAU A12262-9
MARCELO VASQUEZ FERNANDEZ ARQUITETURA LTDA.
CNPJ 01.618142/0001-80
Rua Gal. Souza Doca, 71/508 – Petrópolis – Porto Alegre/RS – Cep. 90630-050
Telefones 51-33300173 / 33332613 – Fax 51-33326596

META arquitetura

CONTRATADA
COORDENAÇÃO TÉCNICA
Arq. Marcelo Nunes Vasquez Fernandez
CAU A13761-8
Arq. Telmo Teodoro Stensmann
CAU A12262-9
AUTOR DO PROJETO
Arq. Marcelo Nunes Vasquez Fernandez
CAU A13761-8
Arq. Telmo Teodoro Stensmann
CAU A12262-9

ESPECIALIDADE
ARQUITETURA
RESPONSÁVEIS TÉCNICOS DA ADEQUAÇÃO DO PROJETO
Arq. Alexandre Dalcorobo Bicca
CAU-RS A87659-3
Arq. Débora Becker
CAU-RS A29077-7
Arq. Leonardo de Oliveira Castilho
CAU-RS A31447-1
Arq. Paula Bettin de Nole dos Santos
CAU-RS A36440-1

OBRA
AMPLIAÇÃO DO FORO DA JT DE SÃO LEOPOLDO
ENDEREÇO
Rua João Correa, 656

ASSINATURA PROPRIETÁRIO
ASSINATURA RESPONSÁVEL TÉCNICO


CONTEÚDO
CORTE CC

PRANCHA Nº
EXE-20/38


DATA 26/08/2021 | ESCALA 1/50 | ARQUIVO DWG

PROAD n. 2821/2023 DOC 29. Para verificar a autenticidade desta cópia, acesse o seguinte endereço eletrônico e informe o código 2023.HKVF.ZM0X:
https://proad.trt4.jus.br/proad/pages/consultadocumento.xhtml


PROAD n. 2821/2023 DOC
Cadastrado por schavon - SANDRO SCHAAF
Juntado em 25/04/2023

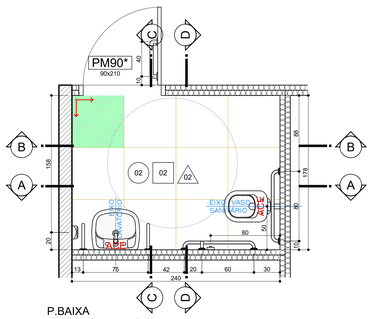


P.BAIXA
01 SANITÁRIO PÚBLICO PCD MASCULINO
Área=4,27m²
Escala 1/25

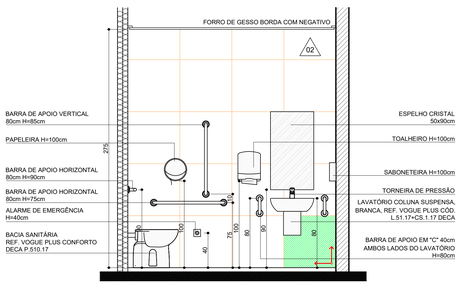


CORTE AA

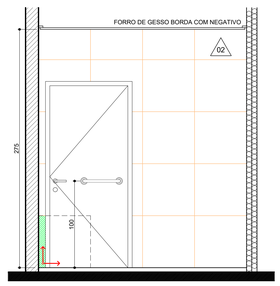


CORTE BB

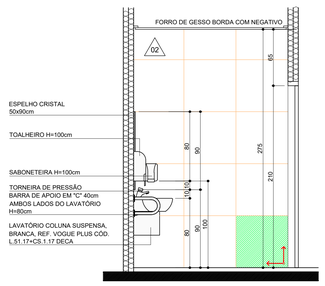


CORTE CC

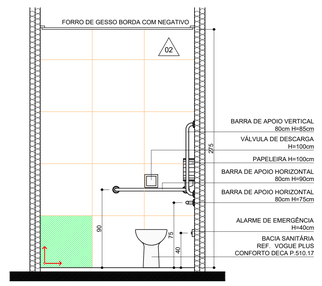


CORTE DD

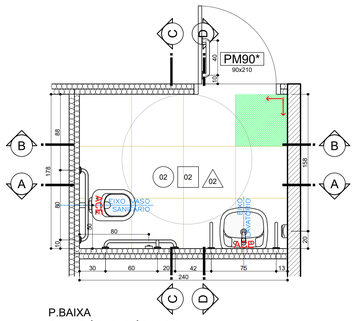


P.BAIXA
02 SANITÁRIO PÚBLICO PCD FEMININO
Área=4,27m²
Escala 1/25

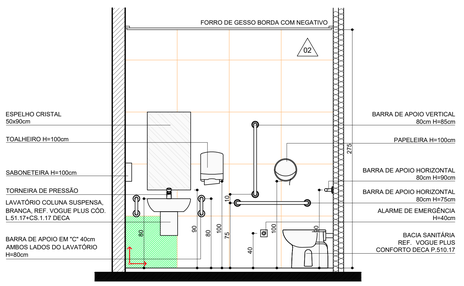


CORTE AA

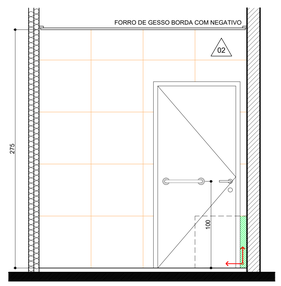


CORTE BB

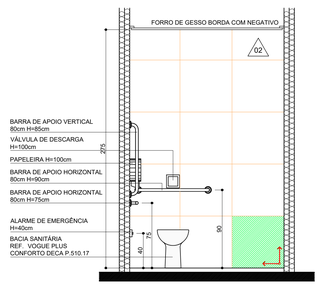


CORTE CC

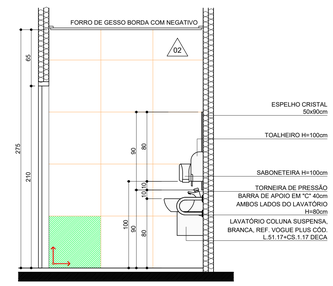


CORTE DD

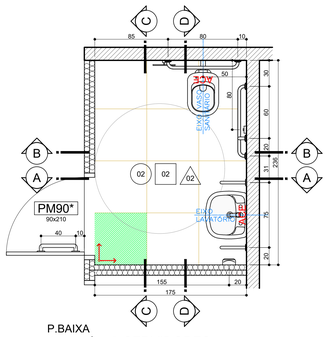


P.BAIXA
03 SANITÁRIO SERVIDORES PCD MASCULINO
Área=4,13m²
Escala 1/25

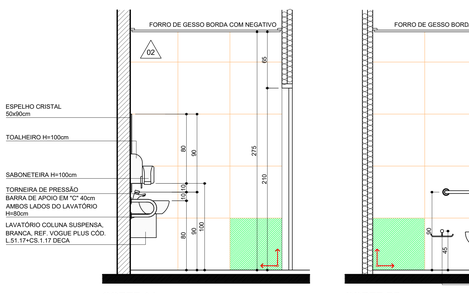


CORTE AA

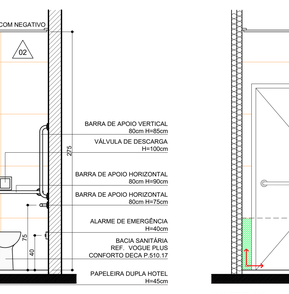


CORTE BB

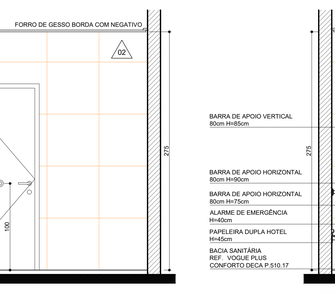


CORTE CC

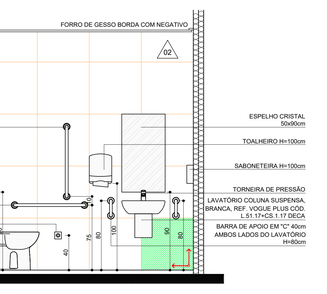


CORTE DD

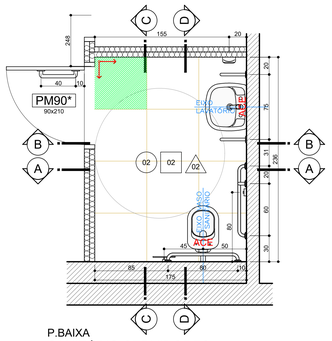


P.BAIXA
04 SANITÁRIO SERVIDORES PCD FEMININO
Área=4,13m²
Escala 1/25

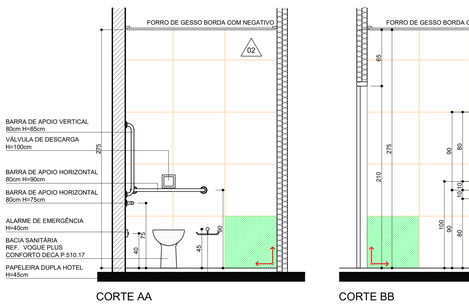


CORTE AA

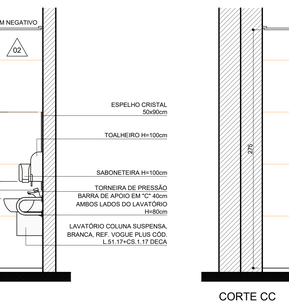

CORTE BB

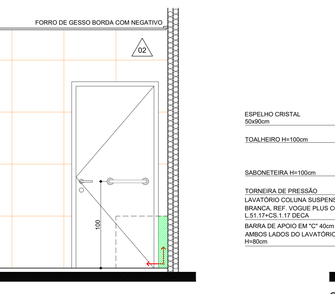

CORTE CC

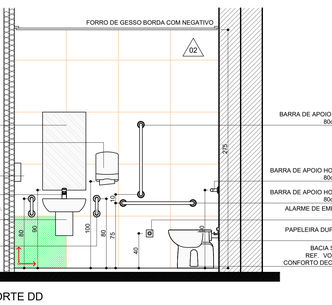

CORTE DD

LEGENDA

PISO

SIMBOLO	DESCRIÇÃO
01	PORCELANATO CLASSE A, PEI-4, 60x60cm COR BEGE, POLIDO ATÉ O FORRO (REF. COMERCIAL: BIANCO PLUS PO - ELIANE)
02	PORCELANATO CLASSE A, PEI-4, 60x60cm COR BEGE, NATURAL ATÉ O FORRO (REF. COMERCIAL: BIANCO PLUS NA - ELIANE)
03	BASALTO LUSTRADO 45x46cm
04	BASALTO POLIDO 45x46cm
05	BASALTO SERRADO 45x46cm
06	BASALTO LEVIGADO 45x46cm
07	SOLEIRA DE BASALTO
08	BLOCO INTERTRAVADO DE CONCRETO
09	PISOGRAMA COM GRAMA ESMERALDA
10	GRAMA ESMERALDA

FORRO

SIMBOLO	DESCRIÇÃO
01	FORRO MINERAL, PLACAS 625x1250x15mm
02	FORRO DE GESSO ACARTONADO, PINTURA ACRÍLICA, COR BRANCA, SUVINIL
03	SEM FORRO PINTURA ACRÍLICA, COR BRANCA, SUVINIL

PAREDE

SIMBOLO	DESCRIÇÃO
01	PINTURA ACRÍLICA COM ACABAMENTO ACETINADO COR PALHA SUVINIL
02	PORCELANATO CLASSE A, PEI-4, 60x60cm COR BEGE, POLIDO ATÉ O FORRO (REF. COMERCIAL: BIANCO PLUS PO - ELIANE)
03	PINTURA ACRÍLICA COM ACABAMENTO ACETINADO COR CINZA ASFALTO (P161) SUVINIL
04	PINTURA ACRÍLICA COM ACABAMENTO ACETINADO COR VERDE REGATA (P034) SUVINIL
05	TEXTURA RISCADA REFERÊNCIA TEXTURATTO RÚSTICO DA SUVINIL COR ELEFANTE (D181)
06	TEXTURA RISCADA REFERÊNCIA TEXTURATTO RÚSTICO DA SUVINIL COR OURO BRANCO (A182)
07	TEXTURA RISCADA REFERÊNCIA TEXTURATTO RÚSTICO DA SUVINIL COR CINZA ASFALTO (P161)
	PAREDES DE 12cm EM GESSO ACARTONADO ATÉ LAJE/VIGA DIVISÓRIA ACÚSTICA COM LÃ DE ROCHA
	PAREDES DE 12cm EM GESSO ACARTONADO ATÉ LAJE/VIGA PLACAS VERDES RESISTENTES À UMIDADE DIVISÓRIA ACÚSTICA COM LÃ DE ROCHA
	PAREDES INTERNAS DE 15cm EM ALVENARIA
	PAREDES EXTERNAS DE 25cm EM ALVENARIA

OBSERVAÇÕES: TODAS AS PAREDES EM GESSO DEVEM IR ATÉ A LAJE.

EQUIPAMENTOS

DESENHO	DESCRIÇÃO	IMAGEM REFERÊNCIA
	BACIA CONVENCIONAL, ALTURA 400mm, COR BRANCA, PADRÃO REFERENCIAL LINHA VOGUE PLUS DECA CÓD. P.5.17	
	BACIA CONVENCIONAL, PARA ACESSIBILIDADE, ALTURA 440mm, SEM ABERTURA FRONTAL, COR BRANCA, PADRÃO REFERENCIAL LINHA VOGUE PLUS CONFORTO DECA CÓD. P.510.17	
	LAVATÓRIO COM COLUNA SUSPENSA, COR BRANCA, PADRÃO REFERENCIAL, LINHA VOGUE PLUS DECA CÓD. L.51.17+CS.1.17	
	TANQUE DE LOUÇA 40 LITROS, COR BRANCA, COM COLUNA, COR BRANCA, PADRÃO REFERENCIAL DECA CÓD. TQ.03.17+CT.25.17	
	TORNEIRA DE PAREDE COM AREJADOR E CANOPLA, PADRÃO REFERENCIAL DECA, LINHA IZY, CÓD. 1154.C37	
	TORNEIRA COM ACIONAMENTO POR PRESSÃO E TEMPORIZADOR (FECHAMENTO AUTOMÁTICO) ACABAMENTO CROMADO - PADRÃO REFERENCIAL DECA - DECAMATIC ECO, CÓD. 1173.C	
	TORNEIRA COM ACIONAMENTO POR PRESSÃO E TEMPORIZADOR (FECHAMENTO AUTOMÁTICO) ACABAMENTO CROMADO - PADRÃO REFERENCIAL DECA - DECAMATIC ECO, CÓD. 1173.C.CONF	
	TOALHEIRO DE PLÁSTICO PARA TOALHA DE PAPEL INTERFOLHA - PADRÃO REFERENCIAL LINHA BRANCA, CÓD. AH 00.100, JOFEL	
	SABONETEIRA PLÁSTICA PARA SABONETE LÍQUIDO, CAP. MÍN. 700ml - PADRÃO REFERENCIAL MODELO "POPULAR", CÓD. AC 11100, JOFEL	
	PAPELEIRA DE PLÁSTICO PARA PAPEL HIGIÊNICO ROLÃO - PADRÃO REFERENCIAL LINHA BRANCA, CÓD. AE 00.500, JOFEL	
	ESPELHO NATURAL 3mm BORDA LAPIDADA RETA COLADO - 50x90CM	
	BARRAS DE APOIO DE AÇO INOX 80cm	
	BARRAS DE APOIO DE AÇO INOX 40cm	
	BARRAS DE APOIO DE AÇO INOX 40cm DOIS PONTOS DE FIXAÇÃO	
	VÁLVULA DE DESCARGA, ACABAMENTO CROMADO, PADRÃO REFERENCIAL DECA, HYDRA DUO PRO CÓD. 4900.C.DUO.PRO	
	PAPELEIRA DUPLA HOTEL, ACABAMENTO POLIDO, COR CROMADO, PADRÃO REFERENCIAL DOCOL, CÓD. 00218206	

(ESPAÇO RESERVADO PARA OS CARIMBOS)

REVISÃO	04		
REVISÃO	03		
REVISÃO	02	26/08/2021	REVISÃO SEPROJ
REVISÃO	01	05/08/2013	ENTREGA PRÉVIA
EMISSÃO INICIAL	*	17/06/2013	PROJETO EXECUTIVO
		FASE	PROJETO EXECUTIVO

CONTRATANTE

TRIBUNAL REGIONAL DO TRABALHO DA 4ª REGIÃO
AV. PRAIA DE BELAS, 1100 - PORTO ALEGRE/RS - BAIRRO MENINO DEUS - CEP 90110-903
FONE 051 3255-2000
HOME-PAGE: http://www.trf4.jus.br
E-MAIL: searq@trf4.jus.br (Serviço de Engenharia e Arquitetura)

AUTOR DO PROJETO ARQUITETURA

Marcelo Nunes Vasquez Fernandez - Arquiteto CAU A13761-8

CONTRATADA

Arq. Marcelo Nunes Vasquez Fernandez
CAU A13761-8

Arq. Telmo Teodoro Stensmann
CAU A12262-9

MARCELO VASQUEZ FERNANDEZ ARQUITETURA LTDA.
CNPJ 01.618142/0001-80
Rua Gal. Vinhaes, 71/508 – Petrópolis – Porto Alegre/RS – Cep. 90630-090
Telefones 51-33300173 / 33332613 – Fax 51-33326596

META arquitetura

CONTRATADA
COORDENAÇÃO TÉCNICA
Arq. Marcelo Nunes Vasquez Fernandez
CAU A13761-8

Arq. Telmo Teodoro Stensmann
CAU A12262-9

AUTOR DO PROJETO
Arq. Marcelo Nunes Vasquez Fernandez
CAU A13761-8

Arq. Telmo Teodoro Stensmann
CAU A12262-9

ESPECIALIDADE
ARQUITETURA

RESPONSÁVEIS TÉCNICOS DA ADEQUAÇÃO DO PROJETO
Arq. Alexandre Dalcorobo Bicca
CAU-RS A87659-3
Arq. Débora Becker
CAU-RS A39077-7
Arq. Leonardo de Oliveira Castilho
CAU-RS A31447-1
Arq. Paula Bettin de Nale dos Santos
CAU-RS A56440-1

OBRA
AMPLIAÇÃO DO FORO DA JT DE SÃO LEOPOLDO

ASSINATURA PROPRIETÁRIO

ENDEREÇO
Rua João Correa, 656

ASSINATURA RESPONSÁVEL TÉCNICO

CONTEÚDO
ÁREAS MOLHADAS


PRANCHA Nº
EXE-21/38

DATA 26/08/2021 | ESCALA 1/25 | ARQUIVO DWG


SLZ-EXE-03-ARM.dwg

PROAD n. 2821/2023 DOC 29. Para verificar a autenticidade desta cópia, acesse o seguinte endereço eletrônico e informe o código: 23042621PROT-2.0.MOL:
https://proad.trf4.jus.br/proad/pages/consultadocumento.xhtml


PROAD n. 2821/2023 DOC
Cadastrado por schavon - SANDRO SCHAVON
Juntado em 29/04/2023

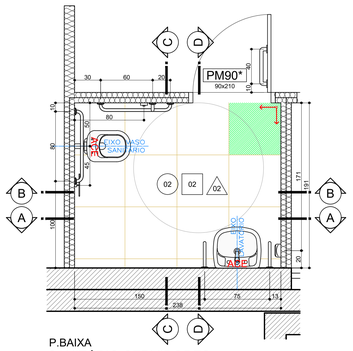


P.BAIXA
05 SANITÁRIO SERVIDORES PCD FEMININO
Área=4,53m²
Escala 1/25

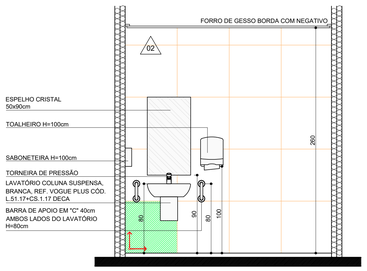


CORTE AA

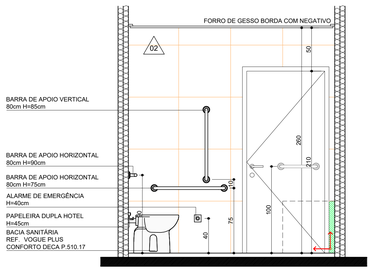


CORTE BB

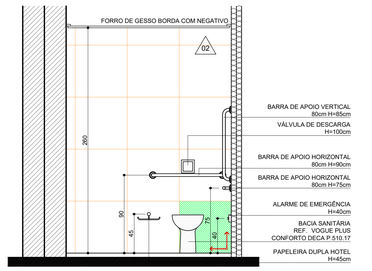


CORTE CC

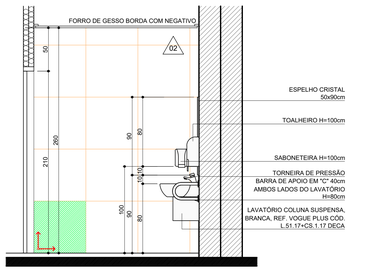


CORTE DD

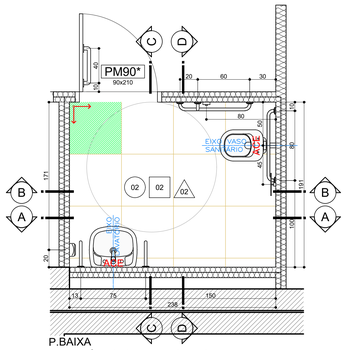


P.BAIXA
06 SANITÁRIO SERVIDORES PCD MASCULINO
Área=4,53m²
Escala 1/25

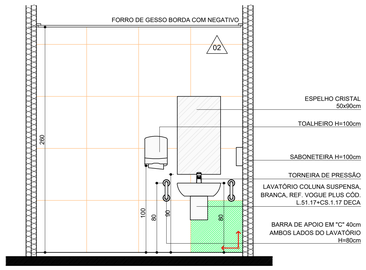


CORTE AA

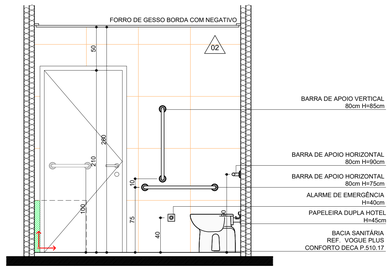


CORTE BB

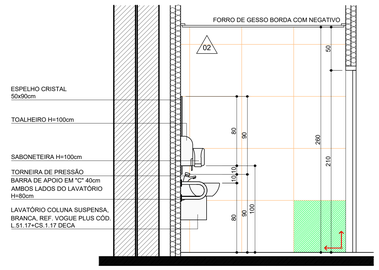


CORTE CC

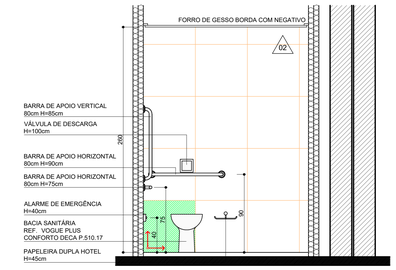


CORTE DD

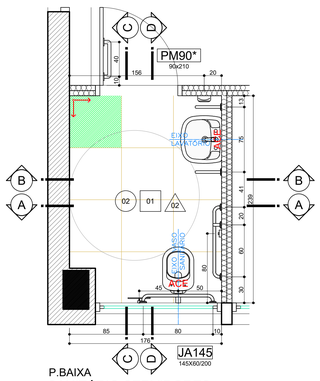


P.BAIXA
07 SANITÁRIO SERVIDORES PCD MASCULINO
Área=4,07m²
Escala 1/25

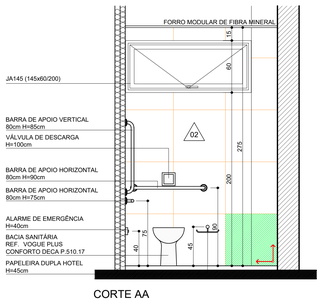


CORTE AA

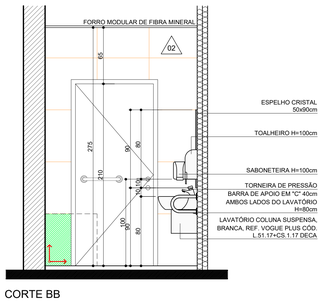


CORTE BB

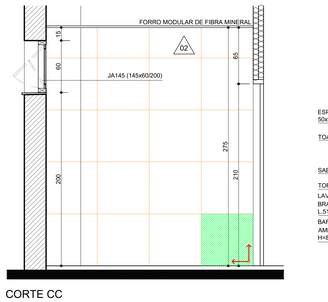


CORTE CC

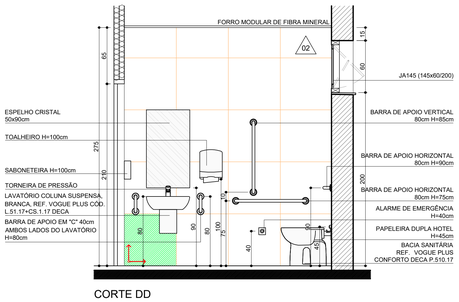


CORTE DD

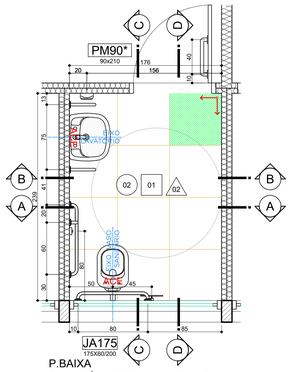


P.BAIXA
08 SANITÁRIO SERVIDORES PCD FEMININO
Área=4,19m²
Escala 1/25

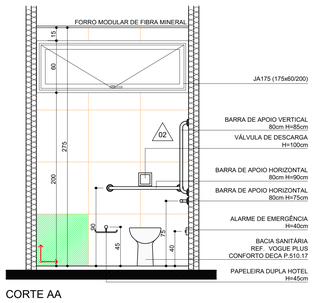


CORTE AA

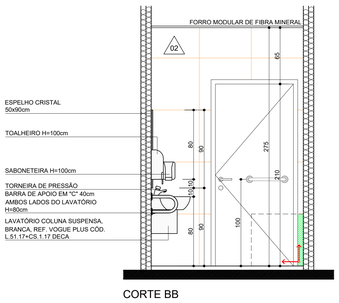

CORTE BB

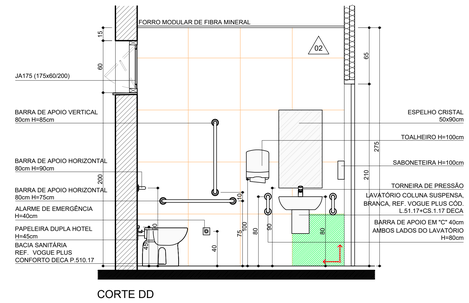

CORTE DD

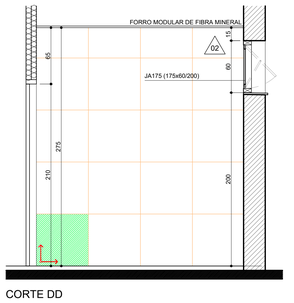

CORTE DD

LEGENDA

PISO

SIMBOLO	DESCRIÇÃO
01	PORCELANATO CLASSE A, PEI-4, 60x60cm COR BEGE, POLIDO ATÉ O FORRO (REF. COMERCIAL: BIANCO PLUS PO - ELIANE)
02	PORCELANATO CLASSE A, PEI-4, 60x60cm COR BEGE, NATURAL ATÉ O FORRO (REF. COMERCIAL: BIANCO PLUS NA - ELIANE)
03	BASALTO LUSTRADO 45x46cm
04	BASALTO POLIDO 45x46cm
05	BASALTO SERRADO 45x46cm
06	BASALTO LEVIGADO 45x46cm
07	SOLEIRA DE BASALTO
08	BLOCO INTERTRAVADO DE CONCRETO
09	PISOGRAMA COM GRAMA ESMERALDA
10	GRAMA ESMERALDA

FORRO

SIMBOLO	DESCRIÇÃO
01	FORRO MINERAL, PLACAS 625x1250x15mm
02	FORRO DE GESSO ACARTONADO, PINTURA ACRÍLICA, COR BRANCA, SUVINIL
03	SEM FORRO PINTURA ACRÍLICA, COR BRANCA, SUVINIL

PAREDE

SIMBOLO	DESCRIÇÃO
01	PINTURA ACRÍLICA COM ACABAMENTO ACETINADO COR PALHA SUVINIL
02	PORCELANATO CLASSE A, PEI-4, 60x60cm COR BEGE, POLIDO ATÉ O FORRO (REF. COMERCIAL: BIANCO PLUS PO - ELIANE)
03	PINTURA ACRÍLICA COM ACABAMENTO ACETINADO COR CINZA ASFALTO (P161) SUVINIL
04	PINTURA ACRÍLICA COM ACABAMENTO ACETINADO COR VERDE REGATA (P534) SUVINIL
05	TEXTURA RISCADA REFERÊNCIA TEXTURATTO RÚSTICO DA SUVINIL COR ELEFANTE (G161)
06	TEXTURA RISCADA REFERÊNCIA TEXTURATTO RÚSTICO DA SUVINIL COR OURO BRANCO (A152)
07	TEXTURA RISCADA REFERÊNCIA TEXTURATTO RÚSTICO DA SUVINIL COR CINZA ASFALTO (P161)
	PAREDES DE 12cm EM GESSO ACARTONADO ATÉ LAJE/VIGA DIVISÓRIA ACUSTICA COM LÃ DE ROCHA
	PAREDES DE 12cm EM GESSO ACARTONADO ATÉ LAJE/VIGA PLACAS VERDES RESISTENTES À UMIDADE DIVISÓRIA ACUSTICA COM LÃ DE ROCHA
	PAREDES INTERNAS DE 15cm EM ALVENARIA
	PAREDES EXTERNAS DE 25cm EM ALVENARIA

OBSERVAÇÕES: TODAS AS PAREDES EM GESSO DEVEM IR ATÉ A LAJE.

EQUIPAMENTOS

DESENHO	DESCRIÇÃO	IMAGEM REFERÊNCIA
	BACIA CONVENCIONAL, ALTURA 400mm, COR BRANCA, PADRÃO REFERENCIAL LINHA VOGUE PLUS DECA CÓD. P.5.17	
	BACIA CONVENCIONAL, PARA ACESSIBILIDADE, ALTURA 440mm, SEM ABERTURA FRONTAL, COR BRANCA, PADRÃO REFERENCIAL LINHA VOGUE PLUS CONFORTO DECA CÓD. P.510.17	
	LAVATÓRIO COM COLUNA SUSPENSA, COR BRANCA, PADRÃO REFERENCIAL, LINHA VOGUE PLUS DECA CÓD. L.51.17+CS.1.17	
	TANQUE DE LOUÇA 40 LITROS, COR BRANCA, COM COLUNA, COR BRANCA, PADRÃO REFERENCIAL DECA CÓD. TQ.03.17+CT.25.17	
	TORNEIRA DE PAREDE COM AREJADOR E CANOPLA, PADRÃO REFERENCIAL DECA, LINHA IZY, CÓD. 1104.C37	
	TORNEIRA COM ACIONAMENTO POR PRESSÃO E TEMPORIZADOR (FECHAMENTO AUTOMÁTICO) ACABAMENTO CROMADO - PADRÃO REFERENCIAL DECA - DECAMATIC ECO, CÓD. 1173.C	
	TORNEIRA COM ACIONAMENTO POR PRESSÃO E TEMPORIZADOR (FECHAMENTO AUTOMÁTICO) ACABAMENTO CROMADO - PADRÃO REFERENCIAL DECA - DECAMATIC ECO, CÓD. 1173.C.CONF	
	TOALHEIRO DE PLÁSTICO PARA TOALHA DE PAPEL INTERFOLHA - PADRÃO REFERENCIAL LINHA BRANCA, CÓD. AH 00.100, JOFEL	
	SABONETEIRA PLÁSTICA PARA SABONETE LÍQUIDO, CAP. MÍN. 700ml - PADRÃO REFERENCIAL MODELO "POPULAR", CÓD. AC 11100, JOFEL	
	PAPELEIRA DE PLÁSTICO PARA PAPEL HIGIÊNICO ROLÃO - PADRÃO REFERENCIAL LINHA BRANCA, CÓD. AE 00.500, JOFEL	
	ESPELHO NATURAL 3mm BORDA LAPIDADA RETA COLADO - 50x90CM	
	BARRAS DE APOIO DE AÇO INOX 80cm	
	BARRAS DE APOIO DE AÇO INOX 40cm	
	BARRAS DE APOIO DE AÇO INOX 40cm DOIS PONTOS DE FIXAÇÃO	
	VÁLVULA DE DESCARGA, ACABAMENTO CROMADO, PADRÃO REFERENCIAL DECA, HYDRA DUO PRO CÓD. 4900.C.DUO.PRO	
	PAPELEIRA DUPLA HOTEL, ACABAMENTO POLIDO, COR CROMADO, PADRÃO REFERENCIAL DOCOL, CÓD. 00218206	

(ESPAÇO RESERVADO PARA OS CARIMBOS)

REVISÃO	04		
REVISÃO	03		
REVISÃO	02	26/08/2021	REVISÃO SEPROJ
REVISÃO	01	05/08/2013	ENTREGA PRÉVIA
EMISSÃO INICIAL	*	17/06/2013	PROJETO EXECUTIVO
		FASE	PROJETO EXECUTIVO

CONTRATANTE

TRIBUNAL REGIONAL DO TRABALHO DA 4ª REGIÃO
AV. PRAIA DE BELAS, 1100 - PORTO ALEGRE/RS - BAIRRO MENINO DEUS - CEP 90110-903
FONE 051 3255-2000
HOME-PAGE: http://www.trf4.jus.br
E-MAIL: seare@trf4.jus.br (Serviço de Engenharia e Arquitetura)

AUTOR DO PROJETO ARQUITETURA

Marcelo Nunes Vasquez Fernandez - Arquiteto CAU A13761-8

CONTRATADA

Arq. Marcelo Nunes Vasquez Fernandez
CAU A13761-8

Arq. Telmo Teodoro Stensmann
CAU A12262-9

MARCELO VASQUEZ FERNANDEZ ARQUITETURA LTDA.
CNPJ 01.618142/0001-80
Rua Gal. Bento Martins, 71/508 – Petrópolis – Porto Alegre/RS – Cep. 90630-050
Telefones 51-33300173 / 33332613 – Fax 51-33326596

META arquitetura

CONTRATADA
COORDENAÇÃO TÉCNICA
Arq. Marcelo Nunes Vasquez Fernandez
CAU A13761-8

Arq. Telmo Teodoro Stensmann
CAU A12262-9

AUTOR DO PROJETO
Arq. Marcelo Nunes Vasquez Fernandez
CAU A13761-8

Arq. Telmo Teodoro Stensmann
CAU A12262-9

ESPECIALIDADE
ARQUITETURA

RESPONSÁVEIS TÉCNICOS DA ADEQUAÇÃO DO PROJETO
Arq. Alexandre Dalcorobo Bicca
CAU-RS A87659-3
Arq. Débora Becker
CAU-RS A39077-7
Arq. Leonardo de Oliveira Castilho
CAU-RS A31447-1
Arq. Paula Bettin de Nale dos Santos
CAU-RS A56440-1

OBRA
AMPLIAÇÃO DO FORO DA JT DE SÃO LEOPOLDO

ASSINATURA PROPRIETÁRIO

ENDEREÇO
Rua João Correa, 656

ASSINATURA RESPONSÁVEL TÉCNICO

CONTEÚDO
ÁREAS MOLHADAS


PRANCHA Nº
EXE-22/38

DATA 26/08/2021 | ESCALA 1/25 | ARQUIVO DWG


SLZ-EXE-03-ARK.dwg

PROAD n. 2821/2023 DOC 29. Para verificar a autenticidade desta cópia, acesse o seguinte endereço eletrônico e informe o código 2023.PROT.1.0.MOA: https://proad.trf4.jus.br/proad/pages/consultadocumento.xhtml


PROAD n. 2821/2023 DOC
Cadastrado por schavon - SANDRO SCHAVON
Juntado em 29/04/2023

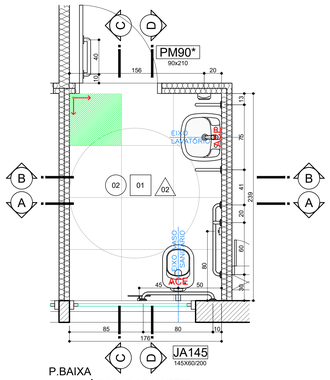


P.BAIXA
09 SANITÁRIO GABINETE JUIZ SUBSTITUTO
Área=4,19m²
Escala 1/25

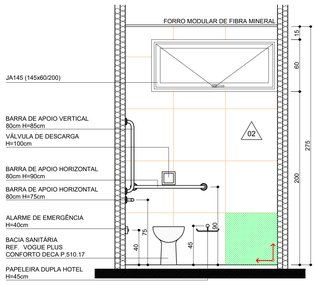


CORTE AA

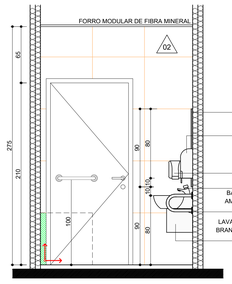


CORTE BB

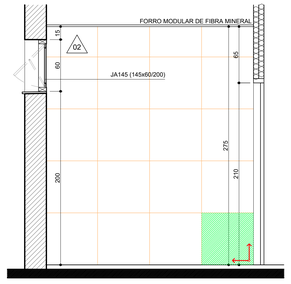


CORTE CC

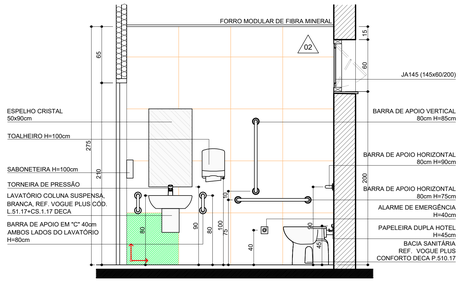


CORTE DD

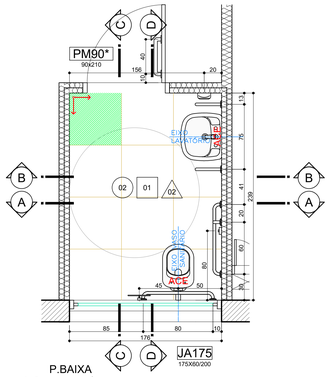


P.BAIXA
10 SANITÁRIO GABINETE JUIZ TITULAR
Área=4,19m²
Escala 1/25

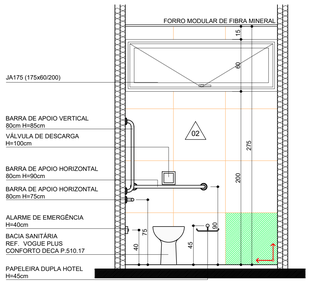


CORTE AA

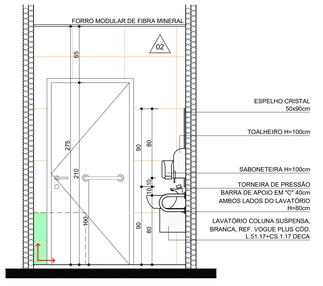


CORTE BB

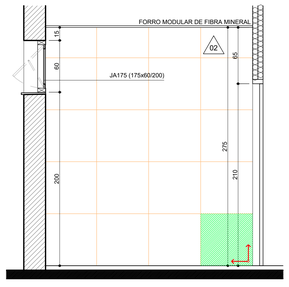


CORTE CC

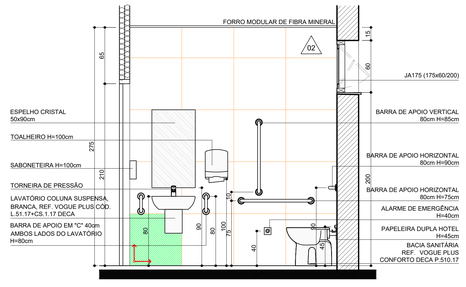


CORTE DD

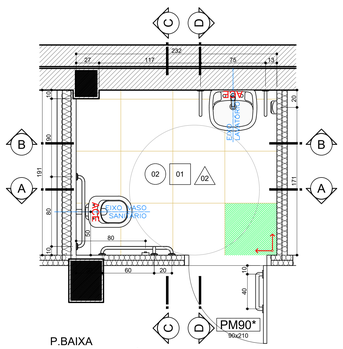


P.BAIXA
11 SANITÁRIO PÚBLICO PCD MASCULINO
Área=4,38m²
Escala 1/25

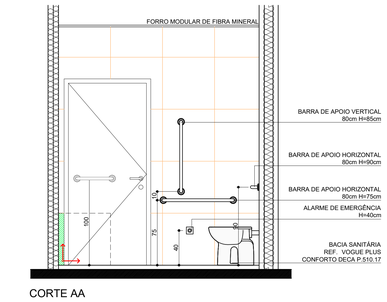


CORTE AA

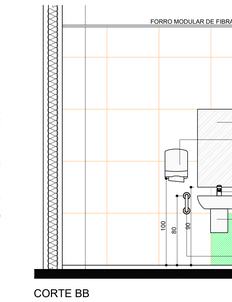


CORTE BB

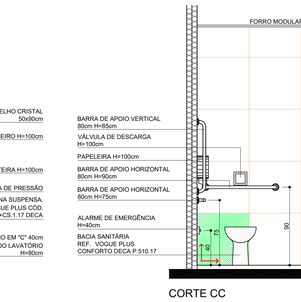


CORTE CC

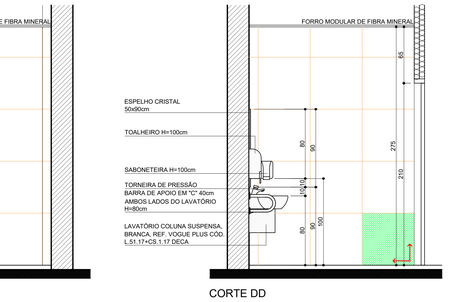


CORTE DD

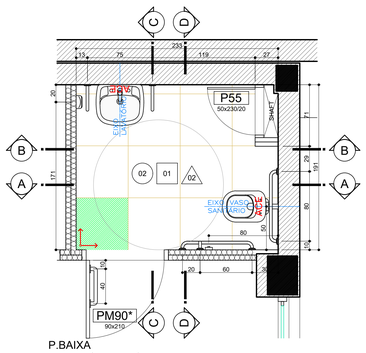


P.BAIXA
12 SANITÁRIO PÚBLICO PCD FEMININO
Área=4,25m²
Escala 1/25

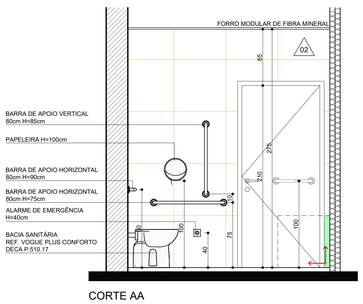


CORTE AA

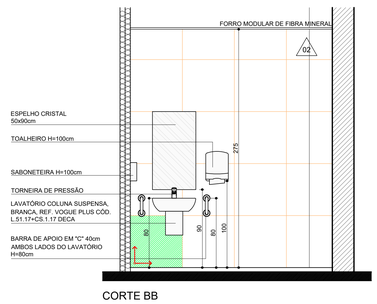

CORTE BB

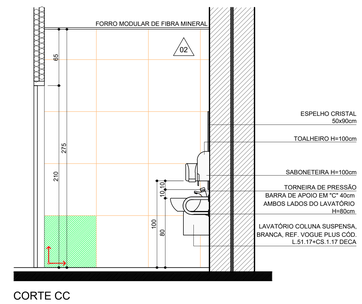

CORTE CC

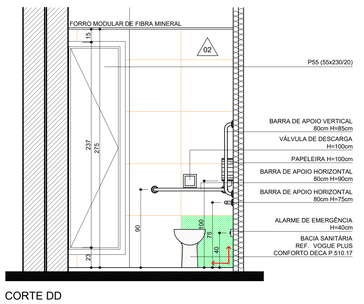

CORTE DD

LEGENDA

PISO

SIMBOLO	DESCRIÇÃO
01	PORCELANATO CLASSE A, PEI-4, 60x60cm COR BEGE, POLIDO ATÉ O FORRO (REF. COMERCIAL: BIANCO PLUS PO - ELIANE)
02	PORCELANATO CLASSE A, PEI-4, 60x60cm COR BEGE, NATURAL ATÉ O FORRO (REF. COMERCIAL: BIANCO PLUS NA - ELIANE)
03	BASALTO LUSTRADO 46x46cm
04	BASALTO POLIDO 46x46cm
05	BASALTO SERRADO 46x46cm
06	BASALTO LEVIGADO 46x46cm
07	SOLEIRA DE BASALTO
08	BLOCO INTERTRAVADO DE CONCRETO
09	PISOGRAMA COM GRAMA ESMERALDA
10	GRAMA ESMERALDA

FORRO

SIMBOLO	DESCRIÇÃO
01	FORRO MINERAL, PLACAS 625x1250x15mm
02	FORRO DE GESSO ACARTONADO, PINTURA ACRÍLICA, COR BRANCA, SUVINIL
03	SEM FORRO PINTURA ACRÍLICA, COR BRANCA, SUVINIL

PAREDE

SIMBOLO	DESCRIÇÃO
01	PINTURA ACRÍLICA COM ACABAMENTO ACETINADO COR PALHA SUVINIL
02	PORCELANATO CLASSE A, PEI-4, 60x60cm COR BEGE, POLIDO ATÉ O FORRO (REF. COMERCIAL: BIANCO PLUS PO - ELIANE)
03	PINTURA ACRÍLICA COM ACABAMENTO ACETINADO COR CINZA ASFALTO (P161) SUVINIL
04	PINTURA ACRÍLICA COM ACABAMENTO ACETINADO COR VERDE REGATA (P034) SUVINIL
05	TEXTURA RISCADA REFERÊNCIA TEXTURATTO RÚSTICO DA SUVINIL COR ELEFANTE (D161)
06	TEXTURA RISCADA REFERÊNCIA TEXTURATTO RÚSTICO DA SUVINIL COR OURO BRANCO (A152)
07	TEXTURA RISCADA REFERÊNCIA TEXTURATTO RÚSTICO DA SUVINIL COR CINZA ASFALTO (P161)
	PAREDES DE 12cm EM GESSO ACARTONADO ATÉ LAJE/VIGA DIVISÓRIA ACUSTICA COM LÃ DE ROCHA
	PAREDES DE 12cm EM GESSO ACARTONADO ATÉ LAJE/VIGA PLACAS VERDES RESISTENTES À UMIDADE DIVISÓRIA ACUSTICA COM LÃ DE ROCHA
	PAREDES INTERNAS DE 15cm EM ALVENARIA
	PAREDES EXTERNAS DE 25cm EM ALVENARIA

OBSERVAÇÕES: TODAS AS PAREDES EM GESSO DEVEM IR ATÉ A LAJE.

EQUIPAMENTOS

DESENHO	DESCRIÇÃO	IMAGEM REFERÊNCIA
	BACIA CONVENCIONAL, ALTURA 400mm, COR BRANCA, PADRÃO REFERENCIAL LINHA VOGUE PLUS DECA CÓD. P.5.17	
	BACIA CONVENCIONAL, PARA ACESSIBILIDADE, ALTURA 440mm, SEM ABERTURA FRONTAL, COR BRANCA, PADRÃO REFERENCIAL LINHA VOGUE PLUS CONFORTO DECA CÓD. P.510.17	
	LAVATÓRIO COM COLUNA SUSPENSA, COR BRANCA, PADRÃO REFERENCIAL LINHA VOGUE PLUS DECA CÓD. L.51.17+CS.1.17	
	TANQUE DE LOUÇA 40 LITROS, COR BRANCA, COM COLUNA, COR BRANCA, PADRÃO REFERENCIAL DECA CÓD. TQ.03.17+CT.25.17	
	TORNEIRA DE PAREDE COM AREJADOR E CANOPLA, PADRÃO REFERENCIAL DECA, LINHA IZY, CÓD: 1104.C37	
	TORNEIRA COM ACIONAMENTO POR PRESSÃO E TEMPORIZADOR (FECHAMENTO AUTOMÁTICO) ACABAMENTO CROMADO - PADRÃO REFERENCIAL DECA - DECAMATIC ECO, CÓD: 1173.C	
	TORNEIRA COM ACIONAMENTO POR PRESSÃO E TEMPORIZADOR (FECHAMENTO AUTOMÁTICO) ACABAMENTO CROMADO - PADRÃO REFERENCIAL DECA - DECAMATIC ECO, CÓD: 1173.C.CONF	
	TOALHEIRO DE PLÁSTICO PARA TOALHA DE PAPEL INTERFOLHA - PADRÃO REFERENCIAL LINHA BRANCA, CÓD: AH 00.100, JOFEL	
	SABONETEIRA PLÁSTICA PARA SABONETE LÍQUIDO, CAP. MÍN. 700ml - PADRÃO REFERENCIAL MODELO "POPULAR", CÓD. AC 11100, JOFEL	
	PAPELEIRA DE PLÁSTICO PARA PAPEL HIGIÊNICO ROLÃO - PADRÃO REFERENCIAL LINHA BRANCA, CÓD: AE 00.500, JOFEL	
	ESPELHO NATURAL 3mm BORDA LAPIDADA RETA COLADO - 50x60CM	
	BARRAS DE APOIO DE AÇO INOX 80cm	
	BARRAS DE APOIO DE AÇO INOX 40cm	
	BARRAS DE APOIO DE AÇO INOX 40cm DOIS PONTOS DE FIXAÇÃO	
	VÁLVULA DE DESCARGA, ACABAMENTO CROMADO, PADRÃO REFERENCIAL DECA, HYDRA DUO PRO CÓD. 4900.C.DUO.PRO	
	PAPELEIRA DUPLA HOTEL, ACABAMENTO POLIDO, COR CROMADO, PADRÃO REFERENCIAL DOCOL, CÓD: 00218206	

(ESPAÇO RESERVADO PARA OS CARIMBOS)

REVISÃO	04		
REVISÃO	03		
REVISÃO	02	26/08/2021	REVISÃO SEPROJ
REVISÃO	01	05/08/2013	ENTREGA PRÉVIA
EMISSÃO INICIAL	*	17/06/2013	PROJETO EXECUTIVO
		FASE	PROJETO EXECUTIVO

CONTRATANTE

TRIBUNAL REGIONAL DO TRABALHO DA 4ª REGIÃO
AV. PRAIA DE BELAS, 1100 - PORTO ALEGRE/RS - BAIRRO MENINO DEUS - CEP 90110-903
FONE 051 3255-2000
HOME-PAGE: http://www.trt4.jus.br
E-MAIL: searq@trt4.jus.br (Serviço de Engenharia e Arquitetura)

AUTOR DO PROJETO ARQUITETÔNICO
Marcelo Nunes Vasquez Fernandez - Arquiteto CAU A13761-8

CONTRATADA
Arq. Marcelo Nunes Vasquez Fernandez
CAU A13761-8
Arq. Telmo Teodoro Stensmann
CAU A12262-9
MARCELO VASQUEZ FERNANDEZ ARQUITETURA LTDA.
CNPJ 01.618142/0001-80
Rua Gal. Souza Doca, 71/508 – Petrópolis – Porto Alegre/RS – Cep. 90630–050
Telefones 51–33301713 / 33326513 – Fax 51–33326596

CONTRATADA
COORDENAÇÃO TÉCNICA
Arq. Marcelo Nunes Vasquez Fernandez
CAU A13761-8
Arq. Telmo Teodoro Stensmann
CAU A12262-9
AUTOR DO PROJETO
Arq. Marcelo Nunes Vasquez Fernandez
CAU A13761-8
Arq. Telmo Teodoro Stensmann
CAU A12262-9

ESPECIALIDADE
ARQUITETURA
RESPONSÁVEIS TÉCNICOS DA ADEQUAÇÃO DO PROJETO
Arq. Alexandre Dalcorsso Bicca
CAU-RS A87659-3
Arq. Débora Becker
CAU-RS A29077-7
Arq. Leonardo de Oliveira Castilho
CAU-RS A37447-1
Arq. Paula Bettin de Nole dos Santos
CAU-RS A39445-1

OBRA
AMPLIAÇÃO DO FORO DA JT DE SÃO LEOPOLDO
ENDEREÇO
Rua João Correa, 656

ASSINATURA PROPRIETÁRIO
ASSINATURA RESPONSÁVEL TÉCNICO
PRANCHA Nº

CONTEÚDO
ÁREAS MOLHADAS


EXE-23/38

DATA	ESCALA	ARQUIVO DWG
26/08/2021	1/25	


SLZ-EXE-03-ARM.dwg

PROAD n. 2821/2023 DOC 29. Para verificar a autenticidade desta cópia, acesse o seguinte endereço eletrônico e informe o código 22023PROT e senha. https://proad.trt4.jus.br/proad/pages/consultadocumento.xhtml


PROAD n. 2821/2023 DOC 29
Cadastrado por schavon - SANDRO SCHAAT
Juntado em 29/04/2023

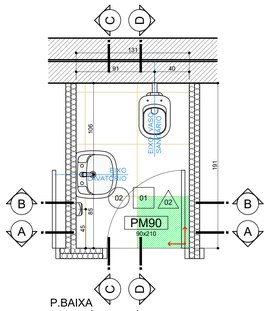
131
91
40
106
191
EXAUSTÃO
EXISTENTE
EXISTENTE
EXISTENTE


PROAD n. 2821/2023 DOC
Cadastrado por schavon - SANDRO SCHAAT
Juntado em 29/04/2023

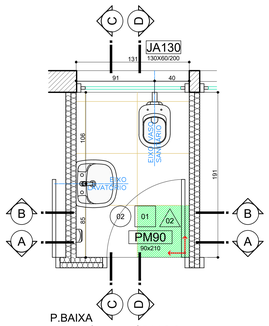


P.BAIXA
17 SANITÁRIO PÚBLICO MASCULINO
Área=2,49m²
Escala 1/25

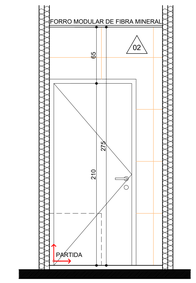


CORTE AA

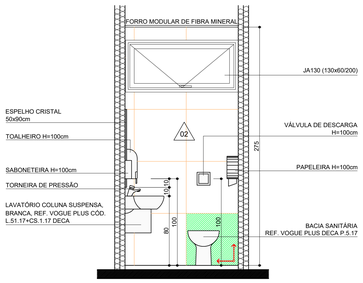


CORTE BB

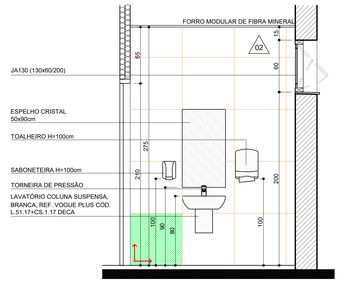


CORTE CC

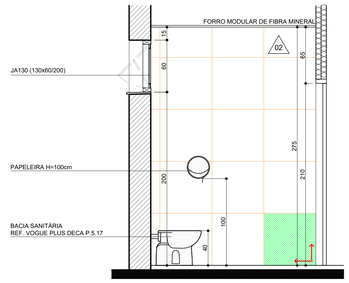


CORTE DD

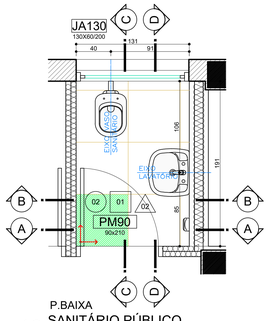


P.BAIXA
18 SANITÁRIO PÚBLICO FEMININO
Área=2,49m²
Escala 1/25

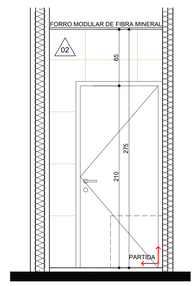


CORTE AA

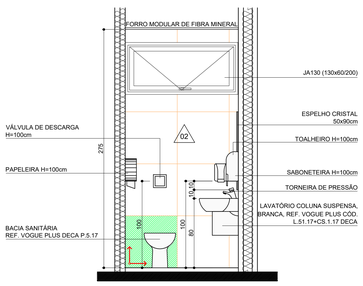


CORTE BB

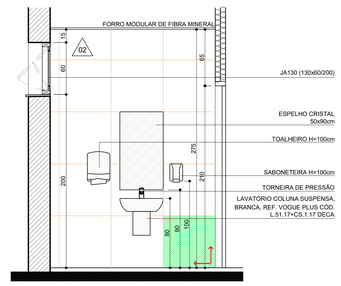


CORTE CC

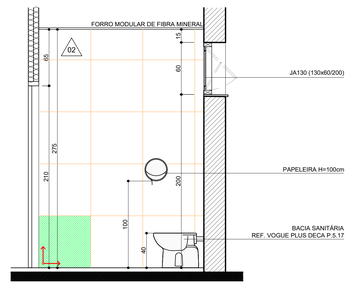


CORTE DD

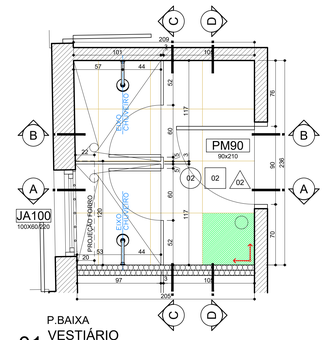


P.BAIXA
01 VESTIÁRIO MASCULINO
Área=4,88m²
Escala 1/25

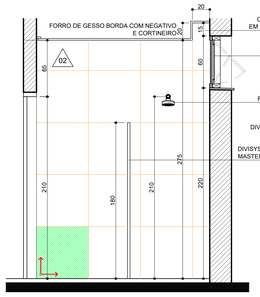


CORTE AA

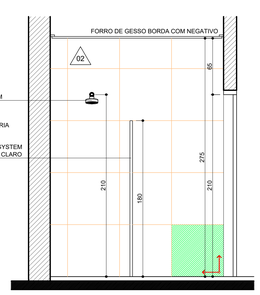


CORTE BB

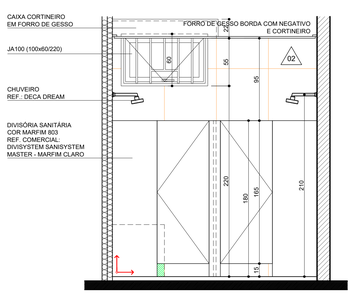


CORTE CC

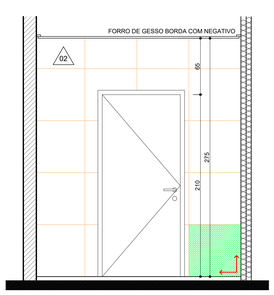


CORTE DD

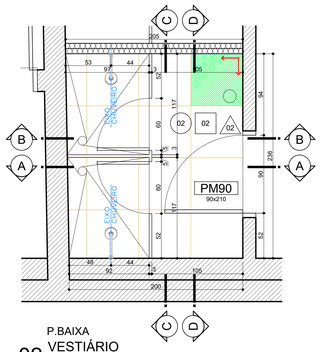


P.BAIXA
02 VESTIÁRIO FEMININO
Área=4,78m²
Escala 1/25

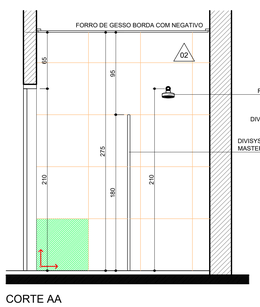


CORTE AA

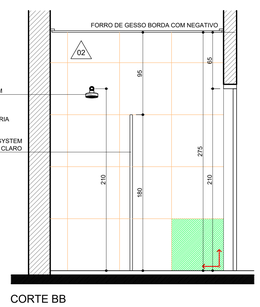

CORTE BB

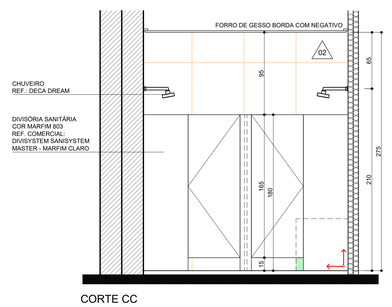

CORTE CC

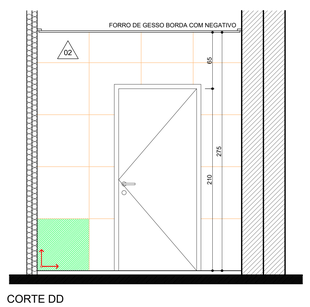

CORTE DD

LEGENDA

PISO

SIMBOLO	DESCRIÇÃO
01	PORCELANATO CLASSE A, PEI-4, 60x60cm COR BEGE, POLIDO ATÉ O FORRO (REF. COMERCIAL: BIANCO PLUS PO - ELIANE)
02	PORCELANATO CLASSE A, PEI-4, 60x60cm COR BEGE, NATURAL ATÉ O FORRO (REF. COMERCIAL: BIANCO PLUS NA - ELIANE)
03	BASALTO LUSTRADO 45x46cm
04	BASALTO POLIDO 45x46cm
05	BASALTO SERRADO 45x46cm
06	BASALTO LEVIGADO 45x46cm
07	SOLEIRA DE BASALTO
08	BLOCO INTERTRAVADO DE CONCRETO
09	PISOGRAMA COM GRAMA ESMERALDA
10	GRAMA ESMERALDA

FORRO

SIMBOLO	DESCRIÇÃO
01	FORRO MINERAL, PLACAS 625x1250x15mm
02	FORRO DE GESSO ACARTONADO, PINTURA ACRÍLICA, COR BRANCA, SUVINIL
03	SEM FORRO PINTURA ACRÍLICA, COR BRANCA, SUVINIL

PAREDE

SIMBOLO	DESCRIÇÃO
01	PINTURA ACRÍLICA COM ACABAMENTO ACETINADO COR PALHA SUVINIL
02	PORCELANATO CLASSE A, PEI-4, 60x60cm COR BEGE, POLIDO ATÉ O FORRO (REF. COMERCIAL: BIANCO PLUS PO - ELIANE)
03	PINTURA ACRÍLICA COM ACABAMENTO ACETINADO COR CINZA ASFALTO (P161) SUVINIL
04	PINTURA ACRÍLICA COM ACABAMENTO ACETINADO COR VERDE REGATA (P034) SUVINIL
05	TEXTURA RISCADA REFERÊNCIA TEXTURATTO RÚSTICO DA SUVINIL COR ELEFANTE (D161)
06	TEXTURA RISCADA REFERÊNCIA TEXTURATTO RÚSTICO DA SUVINIL COR OURO BRANCO (A152)
07	TEXTURA RISCADA REFERÊNCIA TEXTURATTO RÚSTICO DA SUVINIL COR CINZA ASFALTO (P161)
	PAREDES DE 12cm EM GESSO ACARTONADO ATÉ LAJE/VIGA DIVISÓRIA ACUSTICA COM LÃ DE ROCHA
	PAREDES DE 12cm EM GESSO ACARTONADO ATÉ LAJE/VIGA PLACAS VERDES RESISTENTES À UMIDADE DIVISÓRIA ACUSTICA COM LÃ DE ROCHA
	PAREDES INTERNAS DE 15cm EM ALVENARIA
	PAREDES EXTERNAS DE 25cm EM ALVENARIA

OBSERVAÇÕES: TODAS AS PAREDES EM GESSO DEVEM IR ATÉ A LAJE.

EQUIPAMENTOS

DESENHO	DESCRIÇÃO	IMAGEM REFERÊNCIA
	BACIA CONVENCIONAL, ALTURA 400mm, COR BRANCA, PADRÃO REFERENCIAL LINHA VOGUE PLUS DECA CÓD. P.5.17	
	BACIA CONVENCIONAL, PARA ACESSIBILIDADE, ALTURA 440mm, SEM ABERTURA FRONTAL, COR BRANCA, PADRÃO REFERENCIAL LINHA VOGUE PLUS CONFORTO DECA CÓD. P.510.17	
	LAVATÓRIO COM COLUNA SUSPENSA, COR BRANCA, PADRÃO REFERENCIAL LINHA VOGUE PLUS DECA CÓD. L.51.17+CS.1.17	
	TANQUE DE LOUÇA 40 LITROS, COR BRANCA, COM COLUNA, COR BRANCA, PADRÃO REFERENCIAL DECA CÓD. TQ.03.17+CT.25.17	
	TORNEIRA DE PAREDE COM AREJADOR E CANOPLA, PADRÃO REFERENCIAL DECA, LINHA IZY, CÓD. 1104.C37	
	TORNEIRA COM ACIONAMENTO POR PRESSÃO E TEMPORIZADOR (FECHAMENTO AUTOMÁTICO) ACABAMENTO CROMADO - PADRÃO REFERENCIAL DECA - DECAMATIC ECO, CÓD. 1173.C	
	TORNEIRA COM ACIONAMENTO POR PRESSÃO E TEMPORIZADOR (FECHAMENTO AUTOMÁTICO) ACABAMENTO CROMADO - PADRÃO REFERENCIAL DECA - DECAMATIC ECO, CÓD. 1173.C.CONF	
	TOALHEIRO DE PLÁSTICO PARA TOALHA DE PAPEL INTERFOLHA - PADRÃO REFERENCIAL LINHA BRANCA, CÓD. AH 00.100, JOFEL	
	SABONETEIRA PLÁSTICA PARA SABONETE LÍQUIDO, CAP. MÍN. 700ml - PADRÃO REFERENCIAL MODELO "POPULAR", CÓD. AC 11100, JOFEL	
	PAPELEIRA DE PLÁSTICO PARA PAPEL HIGIÊNICO ROLÃO - PADRÃO REFERENCIAL LINHA BRANCA, CÓD. AE 00.500, JOFEL	
	ESPELHO NATURAL 3mm BORDA LAPIDADA RETA COLADO - 50x90CM	
	BARRAS DE APOIO DE AÇO INOX 80cm	
	BARRAS DE APOIO DE AÇO INOX 40cm	
	BARRAS DE APOIO DE AÇO INOX 40cm DOIS PONTOS DE FIXAÇÃO	
	VÁLVULA DE DESCARGA, ACABAMENTO CROMADO, PADRÃO REFERENCIAL DECA, HYDRA DUO PRO CÓD. 4900.C.DUO.PRO	
	PAPELEIRA DUPLA HOTEL, ACABAMENTO POLIDO, COR CROMADO, PADRÃO REFERENCIAL DOCOL, CÓD. 00218206	

(ESPAÇO RESERVADO PARA OS CARIMBOS)

REVISÃO	04		
REVISÃO	03		
REVISÃO	02	26/08/2021	REVISÃO SEPROJ
REVISÃO	01	05/08/2013	ENTREGA PRÉVIA
EMISSÃO INICIAL	*	17/06/2013	PROJETO EXECUTIVO
		FASE	PROJETO EXECUTIVO

CONTRATANTE

TRIBUNAL REGIONAL DO TRABALHO DA 4ª REGIÃO
AV. PRAIA DE BELAS, 1100 - PORTO ALEGRE/RS - BAIRRO MENINO DEUS - CEP 90110-903
FONE 051 3255-2000
HOME-PAGE: http://www.trf4.jus.br
E-MAIL: searq@trf4.jus.br (Serviço de Engenharia e Arquitetura)

AUTOR DO PROJETO ARQUITETÔNICO
Marcelo Nunes Vasquez Fernandez - Arquiteto CAU A13761-8

CONTRATADA
Arq. Marcelo Nunes Vasquez Fernandez
CAU A13761-8
Arq. Telmo Teodoro Stensmann
CAU A12262-9
MARCELO VASQUEZ FERNANDEZ ARQUITETURA LTDA.
CNPJ 01.618142/0001-80
Rua Gal. Bruno Mahon, 71/508 – Petrópolis – Porto Alegre/RS – Cep. 90630-050
Telefones 51-33300173 / 33332613 – Fax 51-33326596

META arquitetura

CONTRATADA
COORDENAÇÃO TÉCNICA
Arq. Marcelo Nunes Vasquez Fernandez
CAU A13761-8
Arq. Telmo Teodoro Stensmann
CAU A12262-9
AUTOR DO PROJETO
Arq. Marcelo Nunes Vasquez Fernandez
CAU A13761-8
Arq. Telmo Teodoro Stensmann
CAU A12262-9

ESPECIALIDADE
ARQUITETURA
RESPONSÁVEIS TÉCNICOS DA ADEQUAÇÃO DO PROJETO
Arq. Alexandre Dalcorobo Bicca
CAU-RS A87659-3
Arq. Débora Becker
CAU-RS A39077-7
Arq. Leonardo de Oliveira Castilho
CAU-RS A51447-1
Arq. Paula Bettin de Nale dos Santos
CAU-RS A56440-1

OBRA
AMPLIAÇÃO DO FORO DA JT DE SÃO LEOPOLDO
ENDEREÇO
Rua João Correa, 656

ASSINATURA PROPRIETÁRIO
ASSINATURA RESPONSÁVEL TÉCNICO

CONTEÚDO
ÁREAS MOLHADAS


PRANCHA Nº
EXE-25/38

DATA 26/08/2021 | ESCALA 1/25 | ARQUIVO DWG

SLZ-EXE-03-ARK.dwg

PROAD n. 2821/2023 DOC 29. Para verificar a autenticidade desta cópia, acesse o seguinte endereço eletrônico e informe o código: 23021900713CMOA:
https://proad.trf4.jus.br/proad/pages/consultadocumento.xhtml


PROAD n. 2821/2023 DOC 29
Cadastrado por schavon - SANDRO SCHAVON
Juntado em 29/04/2023

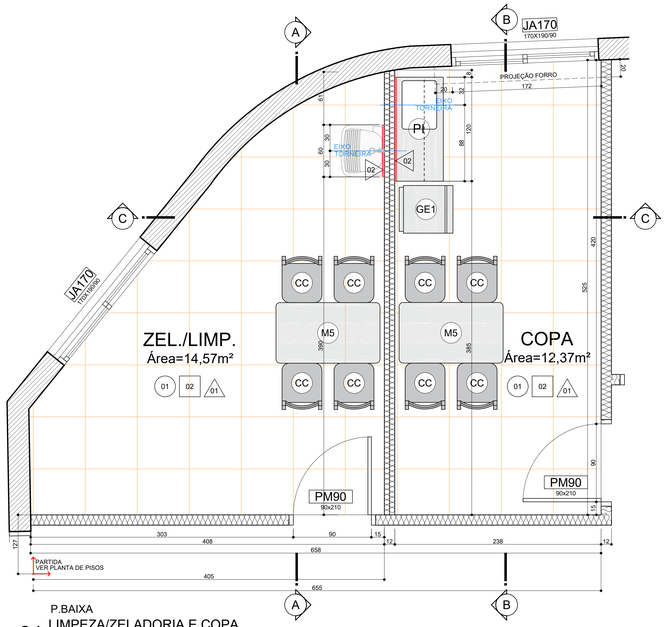


P.BAIXA

01 LIMPEZA/ZELADORIA E COPA TÉRREO


Área=14,57m² + 12,37m²
Escala 1/25

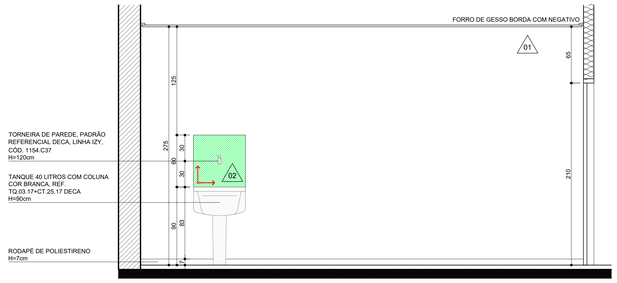

CORTE AA

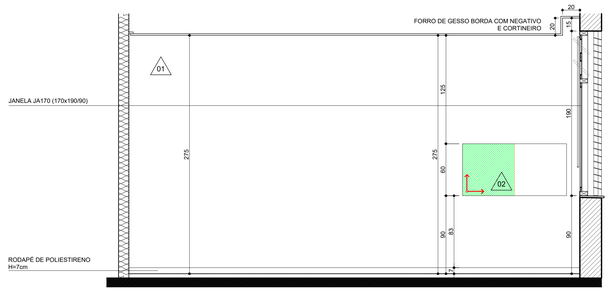

CORTE BB

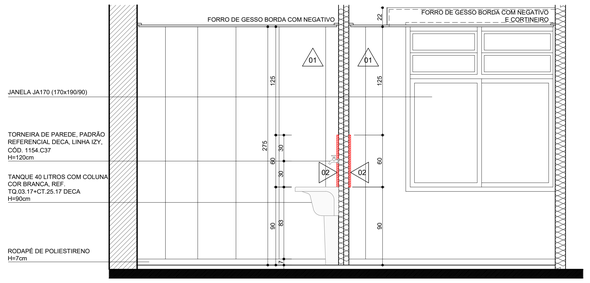

CORTE CC

CORTE BB

LEGENDA

PISO

SIMBOLO	DESCRIÇÃO
01	PORCELANATO CLASSE A, PEI-4, 60x60cm COR BEGE, POLIDO ATÉ O FORRO (REF. COMERCIAL: BIANCO PLUS PO - ELIANE)
02	PORCELANATO CLASSE A, PEI-4, 60x60cm COR BEGE, NATURAL ATÉ O FORRO (REF. COMERCIAL: BIANCO PLUS NA - ELIANE)
03	BASALTO LUSTRADO 45x46cm
04	BASALTO POLIDO 45x46cm
05	BASALTO SERRADO 45x46cm
06	BASALTO LEVIGADO 45x46cm
07	SOLEIRA DE BASALTO
08	BLOCO INTERTRAVADO DE CONCRETO
09	PISOGRAMA COM GRAMA ESMERALDA
10	GRAMA ESMERALDA

FORRO

SIMBOLO	DESCRIÇÃO
01	FORRO MINERAL, PLACAS 625x1250x15mm
02	FORRO DE GESSO ACARTONADO, PINTURA ACRÍLICA, COR BRANCA, SUVINIL
03	SEM FORRO PINTURA ACRÍLICA, COR BRANCA, SUVINIL


PAREDE

SIMBOLO	DESCRIÇÃO
01	PINTURA ACRÍLICA COM ACABAMENTO ACETINADO COR PALHA SUVINIL
02	PORCELANATO CLASSE A, PEI-4, 60x60cm COR BEGE, POLIDO ATÉ O FORRO (REF. COMERCIAL: BIANCO PLUS PO - ELIANE)
03	PINTURA ACRÍLICA COM ACABAMENTO ACETINADO COR CINZA ASFALTO (P161) SUVINIL
04	PINTURA ACRÍLICA COM ACABAMENTO ACETINADO COR VERDE REGATA (P534) SUVINIL
05	TEXTURA RISCADA REFERÊNCIA TEXTURATTO RÚSTICO DA SUVINIL COR ELEFANTE (D181)
06	TEXTURA RISCADA REFERÊNCIA TEXTURATTO RÚSTICO DA SUVINIL COR OURO BRANCO (A182)
07	TEXTURA RISCADA REFERÊNCIA TEXTURATTO RÚSTICO DA SUVINIL COR CINZA ASFALTO (P161)
	PAREDES DE 12cm EM GESSO ACARTONADO ATÉ LAJE/VIGA DIVISÓRIA ACÚSTICA COM LÃ DE ROCHA
	PAREDES DE 12cm EM GESSO ACARTONADO ATÉ LAJE/VIGA PLACAS VERDES RESISTENTES À UMIDADE DIVISÓRIA ACÚSTICA COM LÃ DE ROCHA
	PAREDES INTERNAS DE 15cm EM ALVENARIA
	PAREDES EXTERNAS DE 25cm EM ALVENARIA

OBSERVAÇÕES: TODAS AS PAREDES EM GESSO DEVEM IR ATÉ A LAJE.

EQUIPAMENTOS


DESENHO	DESCRIÇÃO	IMAGEM REFERÊNCIA
	BACIA CONVENCIONAL, ALTURA 400mm, COR BRANCA, PADRÃO REFERENCIAL LINHA VOGUE PLUS DECA CÓD. P.5.17	
	BACIA CONVENCIONAL, PARA ACESSIBILIDADE, ALTURA 440mm, SEM ABERTURA FRONTAL, COR BRANCA, PADRÃO REFERENCIAL LINHA VOGUE PLUS CONFORTO DECA CÓD. P.510.17	
	LAVATÓRIO COM COLUNA SUSPENSA, COR BRANCA, PADRÃO REFERENCIAL, LINHA VOGUE PLUS DECA CÓD. L.51.17+CS.1.17	
	TANQUE DE LOUÇA 40 LITROS, COR BRANCA, COM COLUNA, COR BRANCA, PADRÃO REFERENCIAL DECA CÓD. TQ.03.17+CT.25.17	
	TORNEIRA DE PAREDE COM AREJADOR E CANOPLA, PADRÃO REFERENCIAL DECA, LINHA IZY, CÓD. 1154.C37	
	TORNEIRA COM ACIONAMENTO POR PRESSÃO E TEMPORIZADOR (FECHAMENTO AUTOMÁTICO) ACABAMENTO CROMADO - PADRÃO REFERENCIAL DECA - DECAMATIC ECO, CÓD. 1173.C	
	TORNEIRA COM ACIONAMENTO POR PRESSÃO E TEMPORIZADOR (FECHAMENTO AUTOMÁTICO) ACABAMENTO CROMADO - PADRÃO REFERENCIAL DECA - DECAMATIC ECO, CÓD. 1173.C.CUNF	
	TOALHEIRO DE PLÁSTICO PARA TOALHA DE PAPEL INTERFOLHA - PADRÃO REFERENCIAL LINHA BRANCA, CÓD. AH 00.100, JOFEL	
	SABONETEIRA PLÁSTICA PARA SABONETE LÍQUIDO, CAP. MÍN. 700ml - PADRÃO REFERENCIAL MODELO "POPULAR", CÓD. AC 11100, JOFEL	
	PAPELEIRA DE PLÁSTICO PARA PAPEL HIGIÊNICO ROLÃO - PADRÃO REFERENCIAL LINHA BRANCA, CÓD. AE 00.500, JOFEL	
	ESPELHO NATURAL 3mm BORDA LAPIDADA RETA COLADO - 50x90CM	
	BARRAS DE APOIO DE AÇO INOX 80cm	
	BARRAS DE APOIO DE AÇO INOX 40cm	
	BARRAS DE APOIO DE AÇO INOX 40cm DOIS PONTOS DE FIXAÇÃO	
	VÁLVULA DE DESCARGA, ACABAMENTO CROMADO, PADRÃO REFERENCIAL DECA, HYDRA DUO PRO CÓD. 4900.C.DUO.PRO	
	PAPELEIRA DUPLA HOTEL, ACABAMENTO POLIDO, COR CROMADO, PADRÃO REFERENCIAL DOCOL, CÓD. 00218206	

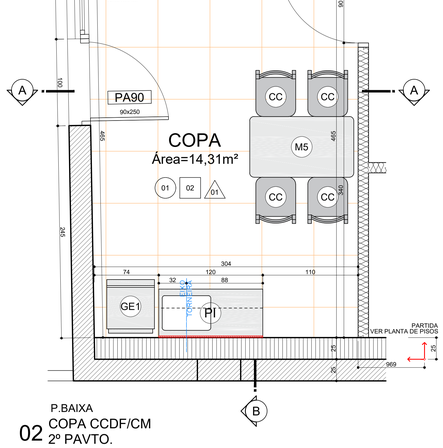


P.BAIXA

02 COPA CCDF/CM 2º PAVTO.


Área=14,31m²
Escala 1/25

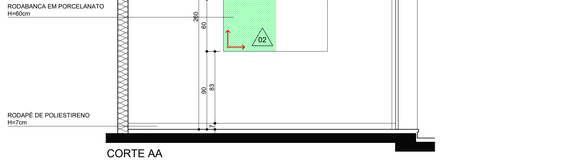

CORTE AA

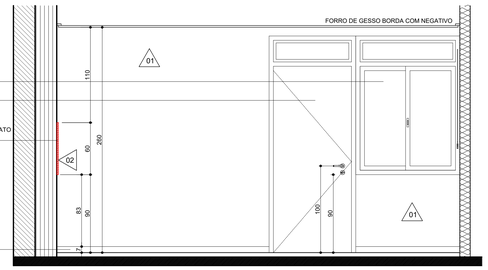

CORTE BB

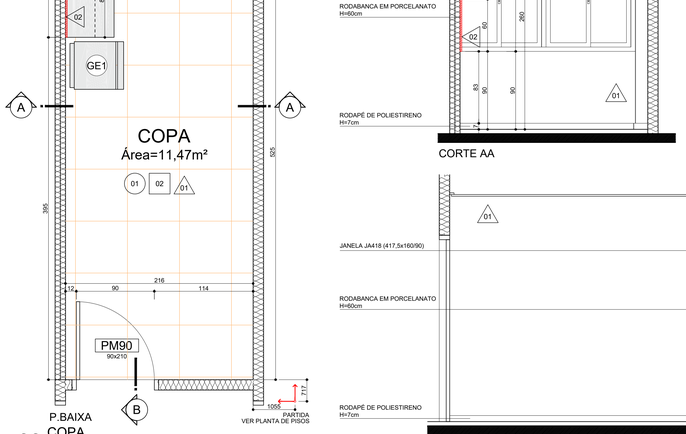


P.BAIXA


03 COPA CAPACITAÇÃO

Área=11,47m²
Escala 1/25

CORTE AA

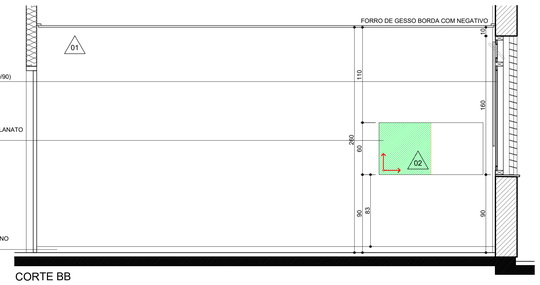


CORTE BB

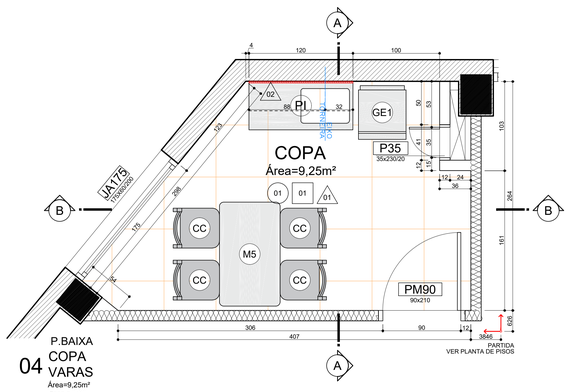


P.BAIXA

04 COPA VARAS

Área=9,25m²
Escala 1/25

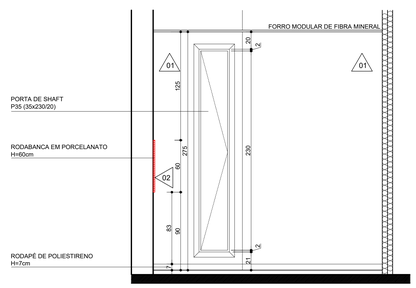

CORTE AA

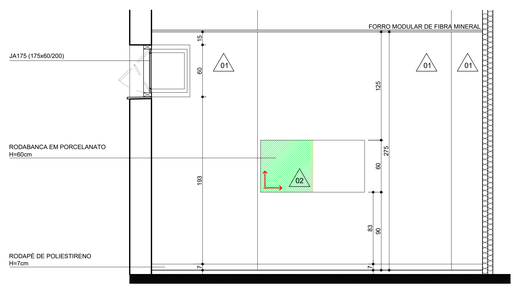

CORTE BB

(ESPAÇO RESERVADO PARA OS CARIMBOS)

REVISÃO	04		
REVISÃO	03		
REVISÃO	02	26/08/2021	REVISÃO SEPROJ
REVISÃO	01	05/08/2013	ENTREGA PRÉVIA
EMISSÃO INICIAL	*	17/06/2013	PROJETO EXECUTIVO
		FASE	PROJETO EXECUTIVO

CONTRATANTE

TRIBUNAL REGIONAL DO TRABALHO DA 4ª REGIÃO
AV. PRAIA DE BELAS, 1100 - PORTO ALEGRE/RS - BAIRRO MENINO DEUS - CEP 90110-903
FONE 051 3255-2000
HOME-PAGE: http://www.trt4.jus.br
E-MAIL: searq@trt4.jus.br (Serviço de Engenharia e Arquitetura)

AUTOR DO PROJETO ARQUITETÔNICO
Marcelo Nunes Vasquez Fernandez - Arquiteto CAU A13761-8

CONTRATADA
Arq. Marcelo Nunes Vasquez Fernandez
CAU A13761-8
Arq. Telmo Teodoro Stensmann
CAU A12262-9
MARCELO VASQUEZ FERNANDEZ ARQUITETURA LTDA.
CNPJ 01.618142/0001-80
Rua Gal. Souza Doca, 71/508 – Petrópolis – Porto Alegre/RS – Cep. 90630-090
Telefones 51-33301173 / 33322613 – Fax 51-33326596

CONTRATADA
COORDENAÇÃO TÉCNICA
Arq. Marcelo Nunes Vasquez Fernandez
CAU A13761-8
Arq. Telmo Teodoro Stensmann
CAU A12262-9
AUTOR DO PROJETO
Arq. Marcelo Nunes Vasquez Fernandez
CAU A13761-8
Arq. Telmo Teodoro Stensmann
CAU A12262-9

ESPECIALIDADE
ARQUITETURA
RESPONSÁVEIS TÉCNICOS DA ADEQUAÇÃO DO PROJETO
Arq. Alexandre Dalcorsão Bicca
CAU-RS A87839-3
Arq. Débora Becker
CAU-RS A29377-7
Arq. Leonardo de Oliveria Castilho
CAU-RS A31447-1
Arq. Paula Bettin de Nole dos Santos
CAU-RS A35440-1

OBRA
AMPLIAÇÃO DO FORO DA JT DE SÃO LEOPOLDO

ENDEREÇO
Rua João Correa, 656

ASSINATURA PROPRIETÁRIO
ASSINATURA RESPONSÁVEL TÉCNICO

CONTEÚDO
ÁREAS MOLHADAS

PRANCHA Nº
EXE-26/38

DATA 26/08/2021 | ESCALA 1/25 | ARQUIVO DWG

SLZ-EXE-03-ARM.dwg

PROAD n. 2821/2023 DOC 29. Para verificar a autenticidade desta cópia, acessar o endereço https://proad.trt4.jus.br/proad/pages/consultadocumento.xhtml e informar o código 23021PAVT.CHBCA.

PROAD n. 2021/2023 DOC 29
Cadastrado por schiavon - SANDRO SCHIAVON
Juntado em 29/04/2023

AV. JOÃO CORREA

MEIO FIO

PISO TÁTIL DIRECIONAL SEGUE ALINHAMENTO DO MEIO-FIO

RAMPA
inc.10%

ENTRADA

SOBE 14,9%

MAPA TÁTIL 3
(SOBRE SUPORTE)
VER DETALHE

COPA
Área=12,37m²

SEGURANÇA
Área=14,38m²

SAGUÃO DE PÚBLICO
Área=98,80m²

OAB / ADVOGADO
Área=61,00m²

ZEL./LIMP.
Área=14,56m²

CIRC.
Área=25,48m²

CIRC.
Área=4,43m²

TECN.
Área=5,10m²

TECN.
Área=7,01m²

VEST. M.
Área=4,85m²

VEST. F.
Área=4,78m²

SANIT. M.
Área=4,14m²

SANIT. F.
Área=4,14m²

DEPÓSITO
Área=7,78m²

PAB
Área=39,42m²

INSTALAR BEBEDOURO h=110
INSTALAR BEBEDOURO h=90

SANIT. F.
Área=4,26m²

SANIT. M.
Área=4,26m²

CIRC.
Área=5,79m²

ARQUIVO
Área=39,42m²

RES./BOMBAS
Área=28,28m²

ÁREA TEC. AC
Área=5,58m²

ESCADA
Área=15,50m²

SINALIZAÇÃO VISUAL DE PAVIMENTO NO CORRIMÃO VER DETALHE

ANTEC.
Área=2,42m²

HALL
Área=8,42m²

ÁREA TEC. LOG./ELET.
Área=7,30m²

ÁREA TEC. ELET.
Área=7,73m²

SUBESTAÇÃO
Área=25,21m²

DEP. LIXO
Área=6,91m²

BICICLETÁRIO
Área=21,24m²

RAMPA
inc.29%

GRADIL H=90

ACESSO PEDESTRES

ACESSO VEÍCULOS

RECUO DO MEIO FIO

VAGA 14

VAGA 15

VAGA 16

VAGA 17

VAGA 13

VAGA 12

VAGA 11

ÁREA DE VAGAS
Área=235,27m²

VAGA 10

VAGA 09

VAGA 08

VAGA 07

VAGA 06

VAGA 05

VAGA 04

VAGA 03

VAGA 02

VAGA 01

GARAGEM (20 VAGAS)
Área=325,31m²

GARAGEM (20 VAGAS)
Área=325,31m²

PINTURA EPOXI PARA PISO AMARELO (RAL 1003)

PINTURA EPOXI PARA PISO (TINTA PETROMARK 53) EMBOLO INTERNACIONAL (RAL 9005) COM FUNDO (RAL 9005) COM FUNDO P/ ADS. (PANTONE 2935C)

A PAVIMENTAÇÃO DAS VAGAS DE PCD E IDOSO DEVERÁ SER REGULAR

IDOSO

RECUO

ÁREA DE REFÚGIO

SOBE 0,040%

PLANTA BAIXA
PAVIMENTO TÉRREO
Escala 1/50

LEGENDA

PISO TÁTIL	DENOMINAÇÃO
PVL	PLACA VISUAL TÁTIL PARA INDICAÇÃO DE PAVIMENTO
PVS	PLACA VISUAL TÁTIL PARA INDICAÇÃO SALAS
PVS	PLACA VISUAL PARA SANITÁRIOS
PVDV	PLACA DE INDICAÇÃO DE VAGAS ESPECIAIS DE ESTACIONAMENTO
	PISO TÁTIL DIRECIONAL EXTERNO
	PISO TÁTIL ALERTA EXTERNO
	PISO TÁTIL DIRECIONAL INTERNO
	PISO TÁTIL ALERTA INTERNO
	ÁREA DESTINADA A RESGATE (ESCADAS) OU ESPAÇO RESERVADO A PCD (ESPERA/BALCÕES)

PISO PODOTÁTIL DIRECIONAL EXTERNO CIMENTICIO AMARELO

PISO PODOTÁTIL ALERTA EXTERNO CIMENTICIO AMARELO

PISO PODOTÁTIL DIRECIONAL INTERNO DE BORRACHA SINTÉTICA AZUL

PISO PODOTÁTIL ALERTA INTERNO DE BORRACHA SINTÉTICA AZUL

PISO PODOTÁTIL
ESCALA 1/10

(ESPAÇO RESERVADO PARA OS CARIMBOS)

REVISÃO	04		
REVISÃO	03		
REVISÃO	02	26/08/2021	REVISÃO SEPROJ
REVISÃO	01	05/08/2013	ENTREGA PRÉVIA
EMISSÃO INICIAL	*	17/06/2013	PROJETO EXECUTIVO

FASE PROJETO EXECUTIVO

CONTRATANTE

TRIBUNAL REGIONAL DO TRABALHO DA 4ª REGIÃO
AV. PRAIA DE BELAS, 1100 - PORTO ALEGRE/RS - BAIRRO MENINO DEUS - CEP 90110-903
FONE 051 3255-2000
HOME-PAGE: http://www.trt4.jus.br
E-MAIL: sosrs@trt4.jus.br (Serviço de Engenharia e Arquitetura)

AUTOR DO PROJETO ARQUITETURA

Marcelo Nunes Vasquez Fernandez - Arquiteto CAU A13761-8

CONTRATADA

Arq. Marcelo Nunes Vasquez Fernandez
CAU A13761-8

Arq. Telmo Teodoro Stenmann
CAU A12262-9

MARCELO VASQUEZ FERNANDEZ ARQUITETURA LTDA.
CNPJ 01.618142/0001-80
Rua Dr. Flores, 1208 – Petrópolis – Porto Alegre/RS – Cep. 90430-090
Telefones: 51-33305113 / 33332413 – Fax 51-33330898

CONTRATADA

COORDENAÇÃO TÉCNICA
Arq. Marcelo Nunes Vasquez Fernandez
CAU A13761-8

Arq. Telmo Teodoro Stenmann
CAU A12262-9

AUTOR DO PROJETO
Arq. Marcelo Nunes Vasquez Fernandez
CAU A13761-8

Arq. Telmo Teodoro Stenmann
CAU A12262-9

ESPECIALIDADE
ARQUITETURA

RESPONSÁVEIS TÉCNICOS DA ADEQUAÇÃO DO PROJETO
Arq. Fabiana Dorneles Bins
CAU-RS 187559-7

Arq. Débora Becker
CAU-RS 42977-7

Arq. Leonardo de Oliveira Coelho
CAU-RS 222.662-0

Arq. Paula Bellin de Noé dos Santos
CAU-RS A33440-7

OBRA

AMPLIAÇÃO DO FORO DA JT DE SÃO LEOPOLDO

ASSINATURA PROPRIETÁRIO

ENDEREÇO

Rua João Correa, 656

ASSINATURA RESPONSÁVEL TÉCNICO

CONTEÚDO

PLANTA BAIXA ACESSIBILIDADE TÉRREO


PRANCHA Nº

EXE-27/38

DATA	ESCALA	ARQUIVO DWG
26/08/2021	1/50	

PROAD n. 2021/2023 DOC 29. Para verificar a autenticidade desta cópia, acesse o seguinte endereço eletrônico e informe o código 2023.HHVT.ZMDX:
https://proad.trt4.jus.br/proadd/pages/consultadocumento.xhtml

PROAD n. 2821/2023 DOC 29
Cadastrado por schiavon - SANDRO SCHIAVON
Juntado em 29/04/2023

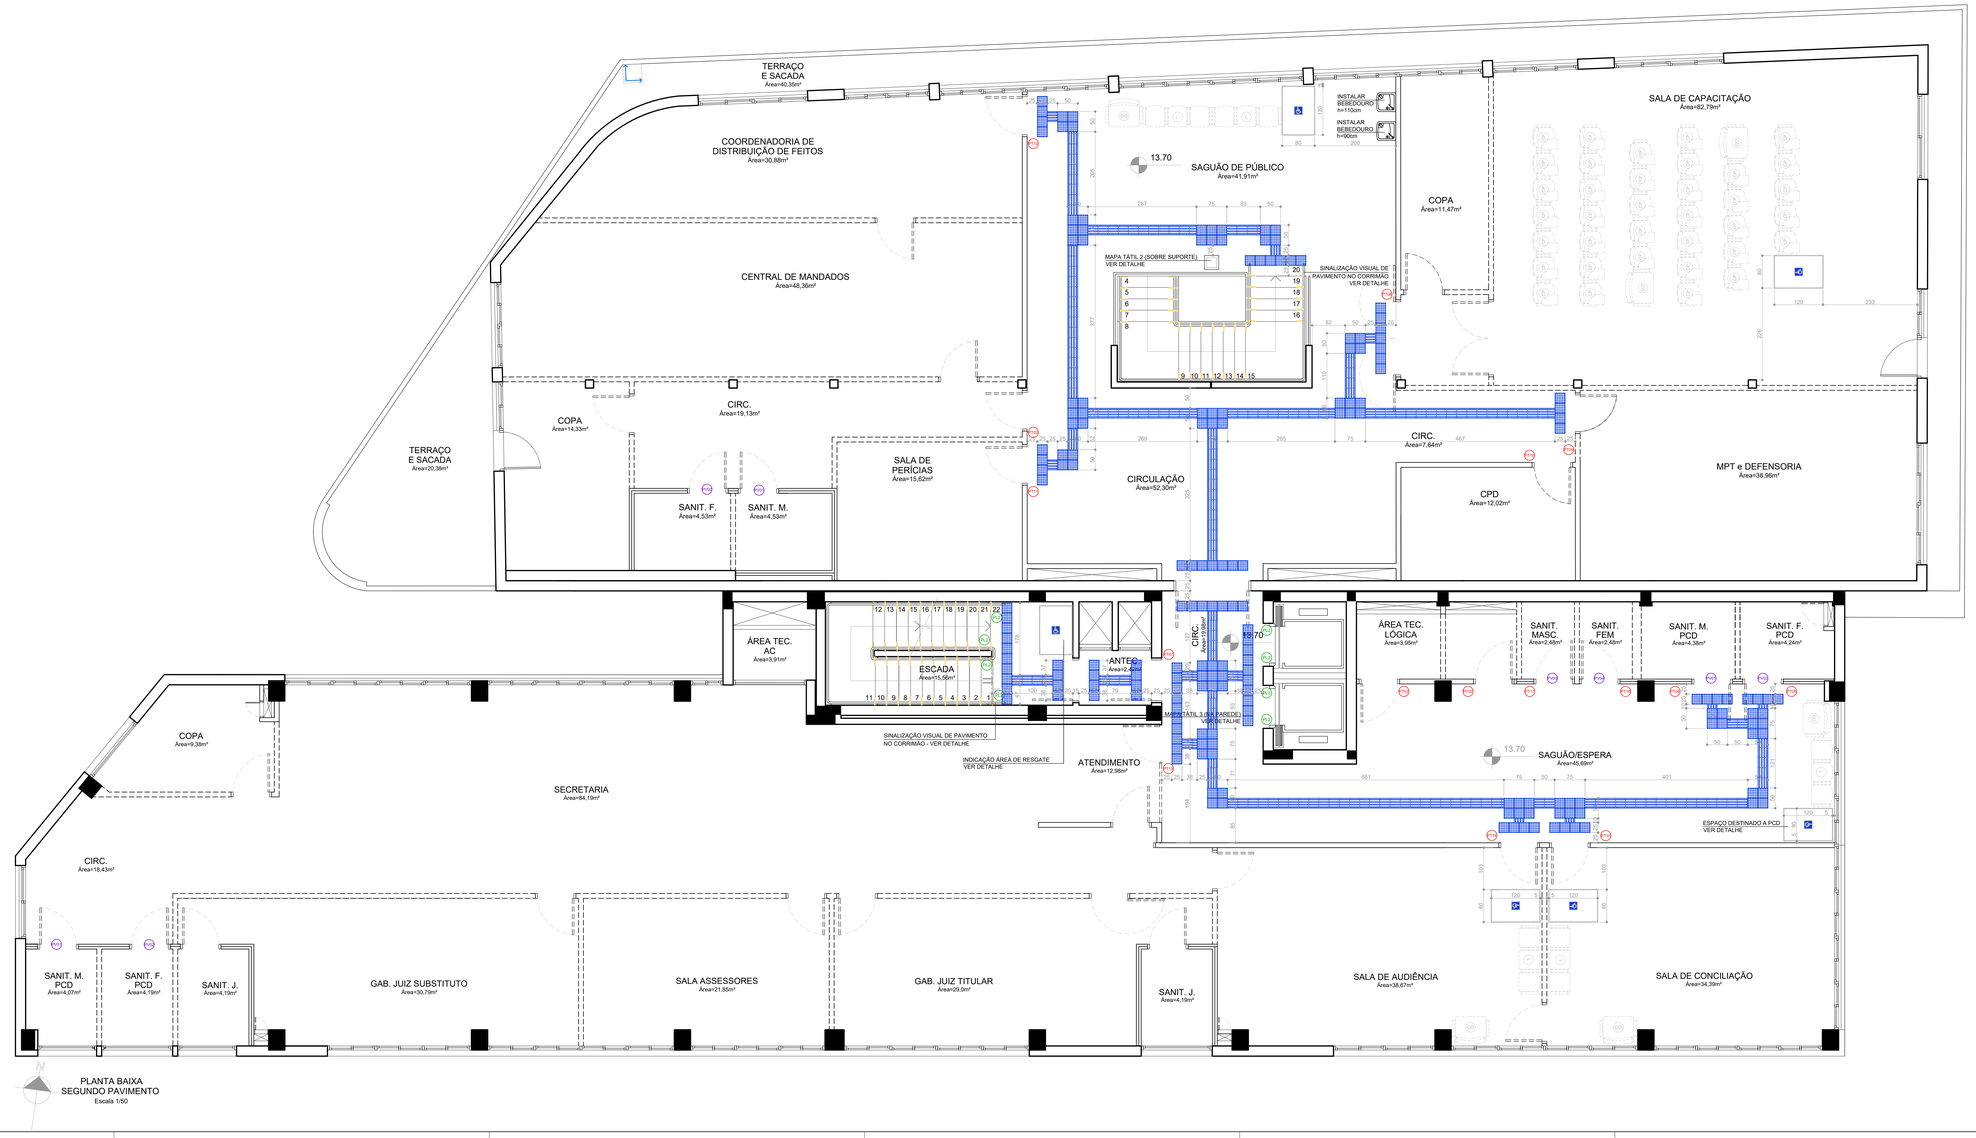

PLANTA BAIXA
SEGUNDO PAVIMENTO
Escala 1/50

LEGENDA

SIMBOLO	DESCRIÇÃO
PL	PLACA VISUAL TÁTIL PARA INDICAÇÃO DE PAVIMENTO
PT	PLACA VISUAL TÁTIL PARA INDICAÇÃO SALAS
PV	PLACA VISUAL PARA SANITÁRIOS
VVP	PLACA DE INDICAÇÃO DE VAGAS ESPECIAIS DE ESTACIONAMENTO
	PISO TÁTIL DIRECIONAL EXTERNO
	PISO TÁTIL ALERTA EXTERNO
	PISO TÁTIL DIRECIONAL INTERNO
	PISO TÁTIL ALERTA INTERNO
	ÁREA DESTINADA A RESGATE (ESCADAS) OU ESPAÇO RESERVADO A PCD (ESPERAS/SAGUÕES)



PISO PODOTÁTIL
ESCALA 1/10

(ESPAÇO RESERVADO PARA OS CARIMBOS)

REVISÃO	04		
REVISÃO	03		
REVISÃO	02	26/08/2021	REVISÃO SEPROJ
REVISÃO	01	05/08/2013	ENTREGA PRÉVIA
EMISSÃO INICIAL	*	17/06/2013	PROJETO EXECUTIVO
		FASE	PROJETO EXECUTIVO

CONTRATANTE

TRIBUNAL REGIONAL DO TRABALHO DA 4ª REGIÃO
AV. PRAIA DE BELAS, 1100 - PORTO ALEGRE/RS - BAIRRO MENINO DEUS - CEP 90110-903
FONE 051 3255-2000
HOME-PAGE: http://www.trt4.jus.br
E-MAIL: seareq@trt4.jus.br (Serviço de Engenharia e Arquitetura)

AUTOR DO PROJETO ARQUITETÔNICO
Marcelo Nunes Vasquez Fernandez - Arquiteto CAU A13761-8

CONTRATADA
Arq. Marcelo Nunes Vasquez Fernandez
CAU A13761-8
Arq. Telmo Teodoro Stenamann
CAU A12262-9
MARCELO VASQUEZ FERNANDEZ ARQUITETURA LTDA.
CNPJ 01.618142/0001-80
Rua Gal. Souza Doca, 71/508 – Petrópolis – Porto Alegre/RS – Cep. 90630-050
Telefones 51–33300173 / 33332615 – Fax 51–33326596

META arquitetura

CONTRATADA
COORDENAÇÃO TÉCNICA
Arq. Marcelo Nunes Vasquez Fernandez
CAU A13761-8
Arq. Telmo Teodoro Stenamann
CAU A12262-9
AUTOR DO PROJETO
Arq. Marcelo Nunes Vasquez Fernandez
CAU A13761-8
Arq. Telmo Teodoro Stenamann
CAU A12262-9

ESPECIALIDADE
ARQUITETURA
RESPONSÁVEIS TÉCNICOS DA ADEQUAÇÃO DO PROJETO
Arq. Alexandre Dalcorobo Bicca
CAU-RS: A87659-3
Arq. Débora Becker
CAU-RS: A29077-7
Arq. Leonardo de Oliveira Castilho
CAU-RS: A214471-1
Arq. Paula Bettin de Noie dos Santos
CAU-RS: A264402-1

OBRA
AMPLIAÇÃO DO FORO DA JT DE SÃO LEOPOLDO
ENDEREÇO
Rua João Correa, 656

ASSINATURA PROPRIETÁRIO
ASSINATURA RESPONSÁVEL TÉCNICO


CONTEÚDO
PLANTA BAIXA ACESSIBILIDADE 2º PAV.

PRANCHA Nº
EXE-28/38

DATA	ESCALA	ARQUIVO DWG
26/08/2021	1/50	


PROAD n. 2821/2023 DOC 29. Para verificar a autenticidade desta cópia, acesse o seguinte endereço eletrônico e informe o código 2023:MKVF.ZMDX:
https://proad.trt4.jus.br/proad/pages/consultadocumento.xhtml

PROAD n. 2821/2023 DOC 29.
Cadastrado por schiavon - SANDRO SCHIAVON
Juntado em 29/04/2023

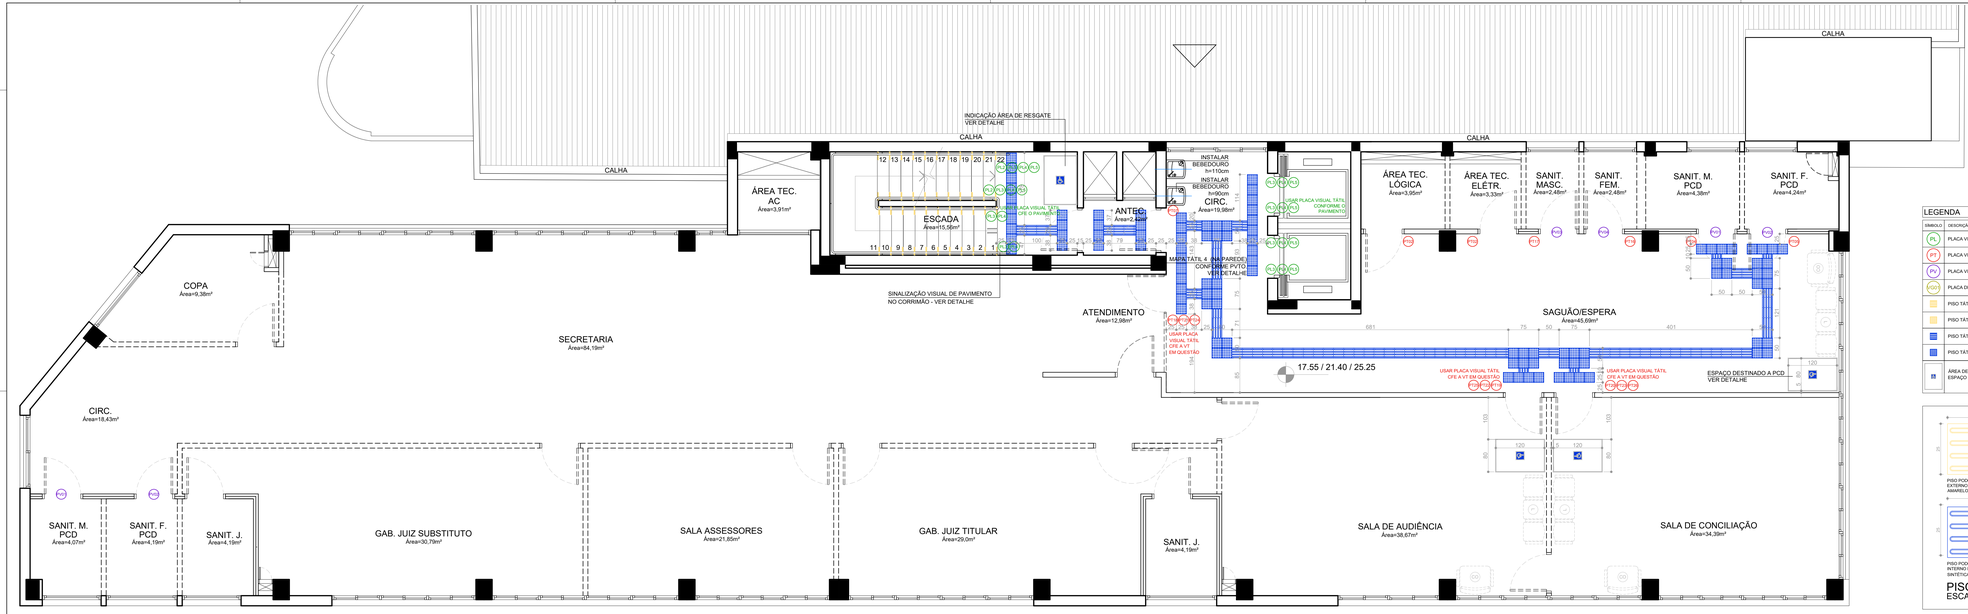

PLANTA BAIXA
PAVIMENTO TIPO
Escala 1/50

LEGENDA	
SÍMBOLO	DESCRIÇÃO
PL	PLACA VISUAL TÁTIL PARA INDICAÇÃO DE PAVIMENTO
PT	PLACA VISUAL TÁTIL PARA INDICAÇÃO SALAS
PV	PLACA VISUAL PARA SANITÁRIOS
PDV	PLACA DE INDICAÇÃO DE VAGAS ESPECIAIS DE ESTACIONAMENTO
	PISO TÁTIL DIRECIONAL EXTERNO
	PISO TÁTIL ALERTA EXTERNO
	PISO TÁTIL DIRECIONAL INTERNO
	PISO TÁTIL ALERTA INTERNO
	ÁREA DESTINADA A RESGATE (ESCADAS) OU ESPAÇO RESERVADO A PCD (ESPERA/SAGUÕES)

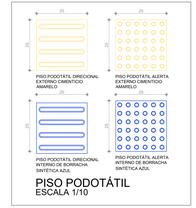

PISO PODOTÁTIL
ESCALA 1/10

(ESPAÇO RESERVADO PARA OS CARIMBOS)

REVISÃO	04		
REVISÃO	03		
REVISÃO	02	26/08/2021	REVISÃO SEPROJ
REVISÃO	01	05/08/2013	ENTREGA PREVIA
EMISSÃO INICIAL	*	17/06/2013	PROJETO EXECUTIVO
		FASE	PROJETO EXECUTIVO

CONTRATANTE

TRIBUNAL REGIONAL DO TRABALHO DA 4ª REGIÃO
AV. PRAIA DE BELAS, 1100 - PORTO ALEGRE/RS - BAIRRO MENINO DEUS - CEP 90110-903
FONE: 051 3255-2000
HOME-PAGE: http://www.trt4.jus.br
E-MAIL: seare@trt4.jus.br (Serviço de Engenharia e Arquitetura)

AUTOR DO PROJETO ARQUITETÔNICO
Marcelo Nunes Vasquez Fernandez - Arquiteto CAU A13761-8

CONTRATADA
Arq. Marcelo Nunes Vasquez Fernandez
CAU A13761-8
Arq. Telmo Teodoro Stensmann
CAU A12262-9
MARCELO VASQUEZ FERNANDEZ ARQUITETURA LTDA.
CNPJ 01.618142/0001-40
Rua Gal. Osório, 1508 - Petrópolis – Porto Alegre/RS – Cep. 90630-050
Telefones: 51-33301173 / 33332613 – Fax: 51-33326586

META arquitetura

CONTRATADA
COORDENAÇÃO TÉCNICA
Arq. Marcelo Nunes Vasquez Fernandez
CAU A13761-8
Arq. Telmo Teodoro Stensmann
CAU A12262-9
AUTOR DO PROJETO
Arq. Marcelo Nunes Vasquez Fernandez
CAU A13761-8
Arq. Telmo Teodoro Stensmann
CAU A12262-9

ESPECIALIDADE
ARQUITETURA
RESPONSÁVEIS TÉCNICOS DA ADEQUAÇÃO DO PROJETO
Arq. Alexandre Dolcerabo Bicca
CAU-RS 481609-2
Arq. Débora Becker
CAU-RS A139447-1
Arq. Leonardo de Oliveira Castilho
CAU-RS A314471-1
Arq. Paula Bettin de Nale dos Santos
CAU-RS A36440-1

OBRA
AMPLIAÇÃO DO FORO DA JT DE SÃO LEOPOLDO

ASSINATURA PROPRIETÁRIO

ENDEREÇO
Rua João Correa, 656

ASSINATURA RESPONSÁVEL TÉCNICO

CONTEÚDO
PLANTA BAIXA ACESSIBILIDADE TIPO

PRANCHA Nº
EXE-29/38


DATA 26/08/2021 | ESCALA 1/50 | ARQUIVO DWG

PROAD n. 2821/2023 DOC 29. Para verificar a autenticidade desta cópia, acesse o seguinte endereço eletrônico e informe o código 2023.HkVT.ZMDX:
https://proad.trt4.jus.br/proad/pages/consultaDocumento.xhtml


PROAD n. 2821/2023 DOC 29.
Cadastrado por schiavon - SANDRO SCHIAVON
Juntado em 29/04/2023

MAPAS TÁTEIS

CARACTERÍSTICAS TÉCNICAS:
- Material/tipo: PVC na cor branca fosca ou chapa de acrílico branco leitoso.
- Espessura: 3 mm.
- Dimensões: conforme cotas indicadas
- Sinalizações:
  -Símbolos/Caminho: Símbolos aplicados em PVC com espessura de 1mm nas cores indicadas, sobra a placa. A representação do caminho (marcado no piso como piso tátil) deve ser realizada com PVC de cor preta, 1mm de espessura e 5mm de largura. Entre cada objeto e a representação do caminho deve ser deixada a distância mínima de 7mm para possibilitar a leitura tátil. Os símbolos devem ter a dimensão final de 24mm
  -Textos: Aplicados preferencialmente abaixo dos símbolos e em PVC, com espessura de 1 mm, na cor preta com a Fonte Arial 60 (16 mm), sempre em maiúsculas. As bordas das letras devem ser chanfradas;
  -Braille: Fonte BrailleKiama (Braille), sempre em minúsculas, fonte 27 (7,4mm de altura), aplicada abaixo dos textos visuais e táteis. A gravação de células braille deve ser feita por meio de injeção de material pigmentado, na cor preta ou de incrustração de microesferas pretas, dispensando escavações na placa.
- Fixação: no Suporte para Mapa Tátil entre os botões de fixação. Os substratos serão fixados com fita adesiva 3M VBH 4950

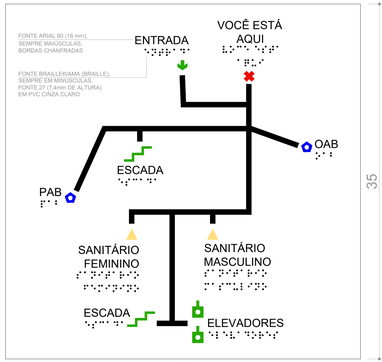


MAPA TÁTIL 1 - TÉRREO
APLICADO SOBRE SUPORTE
ESCALA 1/2

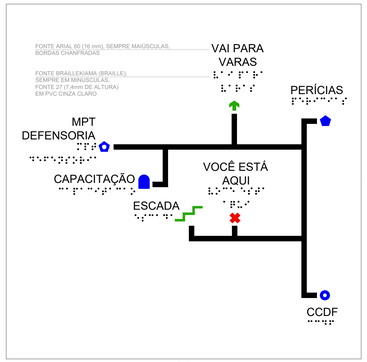


MAPA TÁTIL 2 - 2º PAVIMENTO
APLICADO SOBRE SUPORTE
ESCALA 1/2




MAPA TÁTIL 3 - 2º PAVIMENTO
APLICADO NA PAREDE
ESCALA 1/2

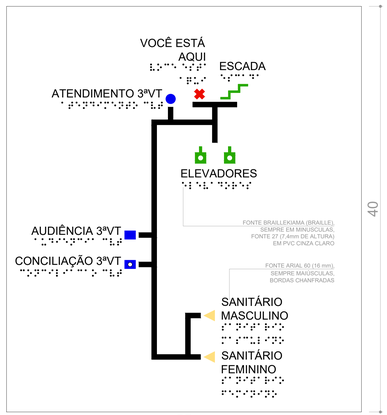


MAPA TÁTIL 4 - 3º PAVIMENTO
APLICADO NA PAREDE
ESCALA 1/2

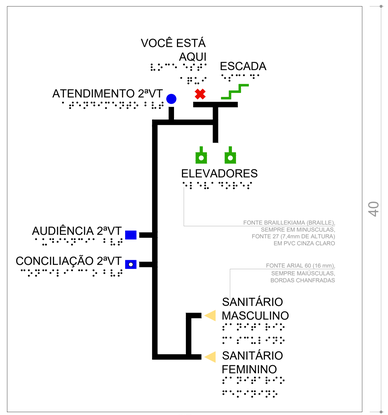

MAPA TÁTIL 4 - 4º PAVIMENTO
APLICADO NA PAREDE
ESCALA 1/2

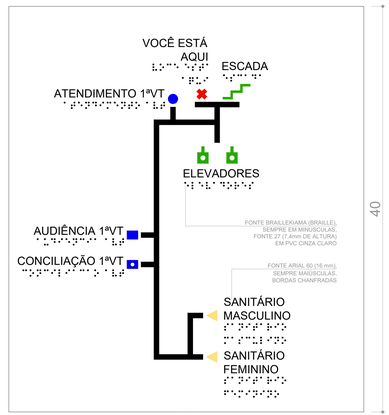

MAPA TÁTIL 4 - 5º PAVIMENTO
APLICADO NA PAREDE
ESCALA 1/2

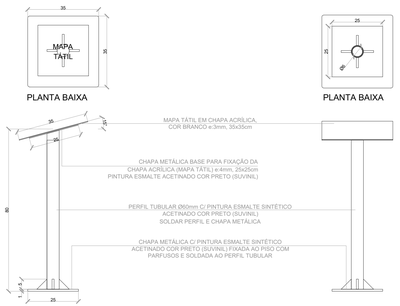

SUPORTE PARA MAPA TÁTIL
MAPAS 1 E 2
ESCALA 1/10






SINALIZAÇÃO VERTICAL DE VAGA
ESCALA 1/10




DETALHE SINALIZAÇÃO PCD NO PISO
ÁREA DE RESGATE E ESPERAS
ESCALA 1/10


PLACA VISUAL TÁTIL PARA PAVIMENTOS
5x8cm instalar a 120cm de altura a partir do piso em ambos batentes dos elevadores e nas escadas junto à paede lateral de início e fim de lances
Placa de pvc com fundo branco com adesivo fotográfico nas bordas;
Fonte arial (20mm) com relevo de 1mm em pvc preto com bordas chanfradas;
Fonte Braillekiama (Braille), sempre em minúsculas, fonte 27(7,4mm de altura) em pvc preto escrito o nome do pavimento que se encontra.

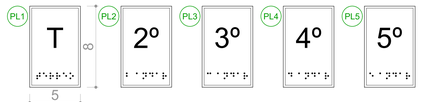

PLACAS VISUAIS TÁTEIS PARA PAVIMENTOS
ESCALA 1/2

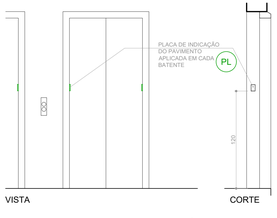

PLACA VISUAL TÁTIL
POSIÇÃO NOS ELEVADORES
ESCALA 1/25

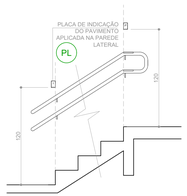


PLACA VISUAL TÁTIL
POSIÇÃO NAS ESCADAS
ESCALA 1/25



SINALIZAÇÃO VISUAL DE SALAS
POSIÇÃO DAS PLACAS
ESCALA 1/25

PLACAS VISUAIS PARA SANITÁRIOS
Chapa de alumínio anodizado, e=5mm, com adesivo em impressão digital fotográfico.

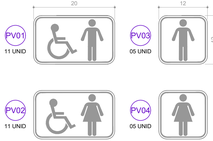

PLACAS VISUAIS PARA SANITÁRIOS
ESCALA 1/5

PLACAS VISUAIS TÁTEIS PARA SALAS
Alumínio anodizado 0,5mm com informações em relevo (fonte arial 60 com 16 mm de altura) em braille (fonte braillekiama, sempre em minúsculas, fonte 27 com 7,4mm de altura), fixadas com fita adesiva 3m vbh 4950.

PT01	01 UNID	OAB	PT10	01 UNID	CPD	PT19	01 UNID	AUDIÊNCIA 3ºVT
PT02	11 UNID	ACESSO RESTRITO	PT11	01 UNID	PERÍCIAS	PT20	01 UNID	CONCILIAÇÃO 3ºVT
PT03	01 UNID	ARQUIVO	PT12	01 UNID	CCDF	PT21	01 UNID	ATENDIMENTO 2ºVT
PT04	05 UNID	SANIT. ACESSÍVEL MASCULINO	PT13	01 UNID	ATENDIMENTO 4ºVT	PT22	01 UNID	AUDIÊNCIA 2ºVT
PT05	05 UNID	SANIT. ACESSÍVEL FEMININO	PT14	01 UNID	AUDIÊNCIA 4ºVT	PT23	01 UNID	CONCILIAÇÃO 3ºVT
PT06	01 UNID	PAB	PT15	01 UNID	CONCILIAÇÃO 4ºVT	PT24	01 UNID	ATENDIMENTO 1ºVT
PT07	05 UNID	ESCADA	PT16	04 UNID	SANITÁRIO FEMININO	PT25	01 UNID	AUDIÊNCIA 1ºVT
PT08	01 UNID	CAPACITAÇÃO	PT17	04 UNID	SANITÁRIO MASCULINO	PT26	01 UNID	CONCILIAÇÃO 1ºVT
PT09	01 UNID	MPT DEFENSORIA	PT18	01 UNID	ATENDIMENTO 3ºVT			

PLACAS VISUAIS TÁTEIS PARA SALAS
ESCALA 1/5

LEGENDA

SÍMBOLO	DESCRIÇÃO
PL	PLACA VISUAL TÁTIL PARA INDICAÇÃO DE PAVIMENTO
PT	PLACA VISUAL TÁTIL PARA INDICAÇÃO SALAS
PV	PLACA VISUAL PARA SANITÁRIOS
VG	PLACA DE INDICAÇÃO DE VAGAS ESPECIAIS DE ESTACIONAMENTO
	PISO TÁTIL DIRECIONAL EXTERNO
	PISO TÁTIL ALERTA EXTERNO
	PISO TÁTIL DIRECIONAL INTERNO
	PISO TÁTIL ALERTA INTERNO
	ÁREA DESTINADA A RESGATE (ESCADAS) OU ESPAÇO RESERVADO A PCD (ESPERAS/SAGUÕES)



PISO PODOTÁTIL
ESCALA 1/10



SINALIZAÇÃO VISUAL E TÁTIL NOS CORRIMÃOS
ESCALA 1/5

(ESPAÇO RESERVADO PARA OS CARIMBOS)

REVISÃO	04		
REVISÃO	03		
REVISÃO	02	26/08/2021	REVISÃO SEPROJ
REVISÃO	01	05/08/2013	ENTREGA PRÉVIA
EMISSÃO INICIAL	*	17/06/2013	PROJETO EXECUTIVO
		FASE	PROJETO EXECUTIVO

CONTRATANTE

TRIBUNAL REGIONAL DO TRABALHO DA 4ª REGIÃO
AV. PRAIA DE BELAS, 1100 - PORTO ALEGRE/RS - BAIRRO MENINO DEUS - CEP 90110-903
FONE: 051 3255-2000
HOME-PAGE: http://www.trt4.jus.br
E-MAIL: searq@trt4.jus.br (Serviço de Engenharia e Arquitetura)

AUTOR DO PROJETO ARQUITETÔNICO
Marcelo Nunes Vasquez Fernandez - Arquiteto CAU A13761-8

CONTRATADA
Arq. Marcelo Nunes Vasquez Fernandez
CAU A13761-8
Arq. Telmo Teodoro Stenamann
CAU A12262-9
MARCELO VASQUEZ FERNANDEZ ARQUITETURA LTDA.
CNPJ 01.618142/0001-80
Rua Gir. Souza Dias, 71/508 – Petrópolis – Porto Alegre/RS – Cep. 90630–050
Telefones: 51–33300173 / 33332615 – Fax 51–33326596

META arquitetura

CONTRATADA
COORDENAÇÃO TÉCNICA
Arq. Marcelo Nunes Vasquez Fernandez
CAU A13761-8
Arq. Telmo Teodoro Stenamann
CAU A12262-9
AUTOR DO PROJETO
Arq. Marcelo Nunes Vasquez Fernandez
CAU A13761-8
Arq. Telmo Teodoro Stenamann
CAU A12262-9

ESPECIALIDADE
ARQUITETURA

RESPONSÁVEIS TÉCNICOS DA ADEQUAÇÃO DO PROJETO
Arq. Alexandre Dalcorobo Bicca
CAU-RS: A87659-3
Arq. Débora Becker
CAU-RS: A29077-7
Arq. Leonardo de Oliveira Castilho
CAU-RS: A214471-1
Arq. Paula Bettin de Noie dos Santos
CAU-RS: A264402-1

OBRA
AMPLIAÇÃO DO FORO DA JT DE SÃO LEOPOLDO

ENDEREÇO
Rua João Correa, 656

ASSINATURA PROPRIETÁRIO

ASSINATURA RESPONSÁVEL TÉCNICO

CONTEÚDO
MAPAS TÁTEIS E PLACAS

PRANCHA Nº
EXE-30/38


DATA 26/08/2021 | ESCALA 1/50 | ARQUIVO .DWG

PROAD n. 2821/2023 DOC 29. Para verificar a autenticidade desta cópia, acesse o seguinte endereço eletrônico e informe o código 2023:MKVF:ZMDX:
https://proad.trt4.jus.br/proad/pages/consultaDocumento.xhtml

PROAD n. 2821/2023 DOC 29
Cadastrado por sylvason - SANDRO SOYAO
Juntado em 29/04/2023


JA456 4506X160/100

JANELA DE ALUMÍNIO ACABAMENTO ANODIZADO PRETO
REF. BELMETAL LINHA SMART, ALCOA LINHA GOLD OU SIMILAR TIPO DE CORRER 8 FOLHAS COM 4 BANDEIRAS BASCULANTES DE ALUMÍNIO LINHA 20 COM ACABAMENTO ANODIZADO PRETO PUXADORES E EXTENSORES EM TUBO DE ALUMÍNIO Ø19mm (TIPO TR18) FECHO MANUAL REF. UDINESE OU FERMAX OU SIMILAR INSTALADO A 1,20m DE ALTURA. (ÂNGULO DE ABERTURA 45°) - REF. EBEL LINHA ELEGANCE
VIDRO : ESPESSURA 4mm LISO E INCOLOR
LOCAL: SALA DE AUDIÊNCIAS E SALA DE CONCILIAÇÃO - PRÉDIO NOVO PAV.TIPO
DIMENSÕES: 4150x160/100
QUANTIDADE : 4 UNIDADES

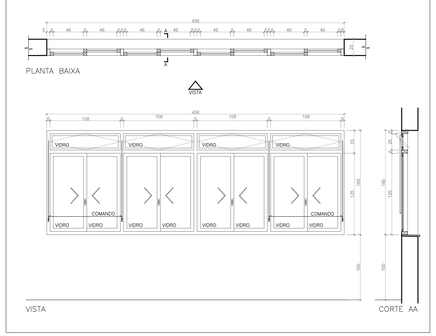


JA810 8102X160/100

JANELA DE ALUMÍNIO ACABAMENTO ANODIZADO PRETO
REF. BELMETAL LINHA SMART, ALCOA LINHA GOLD OU SIMILAR TIPO DE CORRER 6 FOLHAS COM 3 BANDEIRAS BASCULANTES DE ALUMÍNIO LINHA 20 COM ACABAMENTO ANODIZADO PRETO PUXADORES E EXTENSORES EM TUBO DE ALUMÍNIO Ø19mm (TIPO TR18) FECHO MANUAL REF. UDINESE OU FERMAX OU SIMILAR INSTALADO A 1,20m DE ALTURA. (ÂNGULO DE ABERTURA 45°) - REF. EBEL LINHA ELEGANCE
VIDRO : ESPESSURA 4mm LISO E INCOLOR
LOCAL: SALA DE AUDIÊNCIAS E SALA DE CONCILIAÇÃO - PRÉDIO NOVO PAV.TIPO
DIMENSÕES: 8102x160/100
QUANTIDADE : 04 UNIDADES

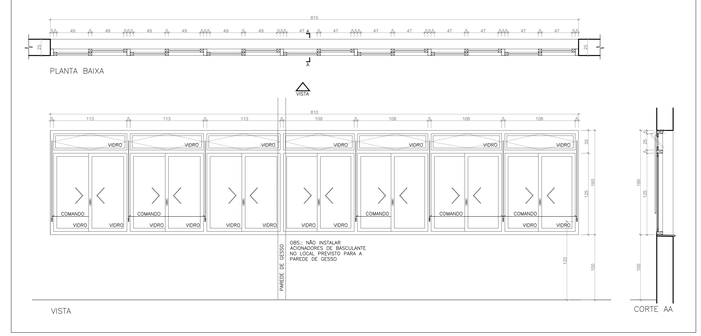


JA415 4150X160/100

JANELA DE ALUMÍNIO ACABAMENTO ANODIZADO PRETO
REF. BELMETAL LINHA SMART, ALCOA LINHA GOLD OU SIMILAR TIPO DE CORRER 8 FOLHAS COM 4 BANDEIRAS BASCULANTES DE ALUMÍNIO LINHA 20 COM ACABAMENTO ANODIZADO PRETO PUXADORES E EXTENSORES EM TUBO DE ALUMÍNIO Ø19mm (TIPO TR18) FECHO MANUAL REF. UDINESE OU FERMAX OU SIMILAR INSTALADO A 1,20m DE ALTURA. (ÂNGULO DE ABERTURA 45°) - REF. EBEL LINHA ELEGANCE
VIDRO : ESPESSURA 4mm LISO E INCOLOR
LOCAL: SECRETARIA - PAV TIPO- PRÉDIO NOVO PAV.TIPO
DIMENSÕES: 4150x160/100
QUANTIDADE : 04 UNIDADES

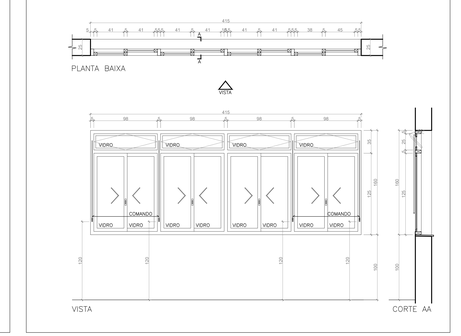


JA80 80X160/100

JANELA DE ALUMÍNIO ACABAMENTO ANODIZADO PRETO
REF. BELMETAL LINHA SMART, ALCOA LINHA GOLD OU SIMILAR TIPO DE CORRER 4 FOLHAS COM DUAS BANDEIRAS BASCULANTES DE ALUMÍNIO LINHA 20 COM ACABAMENTO ANODIZADO PRETO PUXADORES E EXTENSORES EM TUBO DE ALUMÍNIO Ø19mm (TIPO TR18) FECHO MANUAL REF. UDINESE OU FERMAX OU SIMILAR INSTALADO A 1,20m DE ALTURA. (ÂNGULO DE ABERTURA 45°) - REF. EBEL LINHA ELEGANCE
VIDRO : ESPESSURA 4mm LISO E INCOLOR
LOCAL: SECRETARIA - PAV TIPO-PRÉDIO NOVO
DIMENSÕES: 80x160/100
QUANTIDADE : 4 UNIDADES

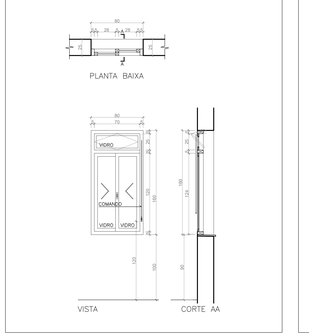


JA250 250X160/100

JANELA DE ALUMÍNIO ACABAMENTO ANODIZADO PRETO
REF. BELMETAL LINHA SMART, ALCOA LINHA GOLD OU SIMILAR TIPO DE CORRER 4 FOLHAS COM DUAS BANDEIRAS BASCULANTES DE ALUMÍNIO LINHA 20 COM ACABAMENTO ANODIZADO PRETO PUXADORES E EXTENSORES EM TUBO DE ALUMÍNIO Ø19mm (TIPO TR18) FECHO MANUAL REF. UDINESE OU FERMAX OU SIMILAR INSTALADO A 1,20m DE ALTURA. (ÂNGULO DE ABERTURA 45°) - REF. EBEL LINHA ELEGANCE
VIDRO : ESPESSURA 4mm LISO E INCOLOR
LOCAL: SALA DE AUDIÊNCIAS E CIRCULAÇÃO ELEVADORES - PRÉDIO NOVO PAV.TIPO
DIMENSÕES: 2500x160/100
QUANTIDADE : 1 UNIDADES

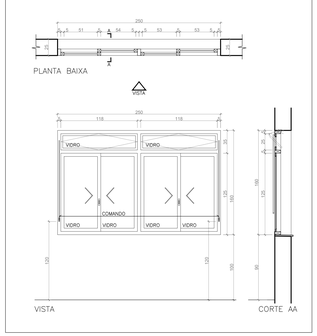


JA460a 4603X160/100

JANELA DE ALUMÍNIO ACABAMENTO ANODIZADO PRETO
REF. BELMETAL LINHA SMART, ALCOA LINHA GOLD OU SIMILAR TIPO DE CORRER 8 FOLHAS COM 4 BANDEIRAS BASCULANTES DE ALUMÍNIO LINHA 20 COM ACABAMENTO ANODIZADO PRETO PUXADORES E EXTENSORES EM TUBO DE ALUMÍNIO Ø19mm (TIPO TR18) FECHO MANUAL REF. UDINESE OU FERMAX OU SIMILAR INSTALADO A 1,20m DE ALTURA. (ÂNGULO DE ABERTURA 45°) - REF. EBEL LINHA ELEGANCE
VIDRO : ESPESSURA 4mm LISO E INCOLOR
DIMENSÕES: 4603x160/100
QUANTIDADE : 8 UNIDADES

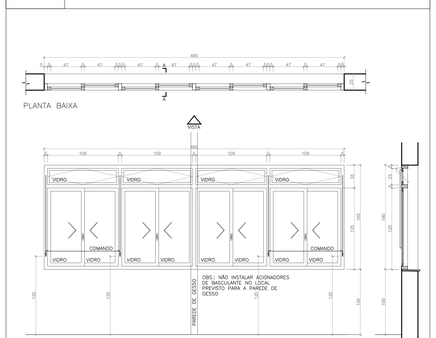


JA460b 4603X160/100

JANELA DE ALUMÍNIO ACABAMENTO ANODIZADO PRETO (COM BRISE METÁLICO HORIZONTAL)
REF. BELMETAL LINHA SMART, ALCOA LINHA GOLD OU SIMILAR TIPO DE CORRER 8 FOLHAS COM 4 BANDEIRAS BASCULANTES DE ALUMÍNIO LINHA 20 COM ACABAMENTO ANODIZADO PRETO PUXADORES E EXTENSORES EM TUBO DE ALUMÍNIO Ø19mm (TIPO TR18) FECHO MANUAL REF. UDINESE OU FERMAX OU SIMILAR INSTALADO A 1,20m DE ALTURA. (ÂNGULO DE ABERTURA 45°) - REF. EBEL LINHA ELEGANCE
VIDRO : ESPESSURA 4mm LISO E INCOLOR
LOCAL: SECRETARIA - PAV TIPO-PRÉDIO NOVO
DIMENSÕES: 4603x160/100
QUANTIDADE : 08 UNIDADES

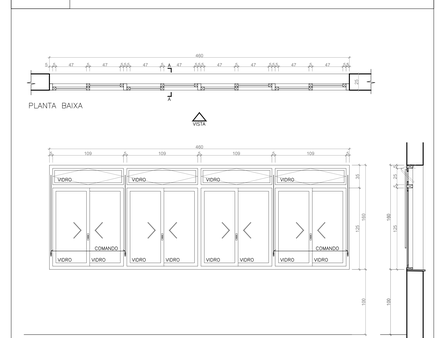


JA331 331X160/100

JANELA DE ALUMÍNIO ACABAMENTO ANODIZADO PRETO
REF. BELMETAL LINHA SMART, ALCOA LINHA GOLD OU SIMILAR TIPO DE CORRER 6 FOLHAS COM 3 BANDEIRAS BASCULANTES DE ALUMÍNIO LINHA 20 COM ACABAMENTO ANODIZADO PRETO PUXADORES E EXTENSORES EM TUBO DE ALUMÍNIO Ø19mm (TIPO TR18) FECHO MANUAL REF. UDINESE OU FERMAX OU SIMILAR INSTALADO A 1,20m DE ALTURA. (ÂNGULO DE ABERTURA 45°) - REF. EBEL LINHA ELEGANCE
VIDRO : ESPESSURA 4mm LISO E INCOLOR
LOCAL: SECRETARIA - PAV TIPO-PRÉDIO NOVO
DIMENSÕES: 331x160/100
QUANTIDADE : 04 UNIDADES

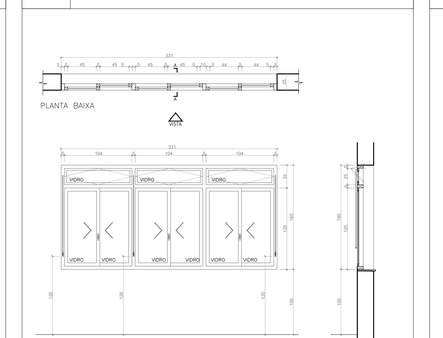


JA355 355X160/100

JANELA DE ALUMÍNIO ACABAMENTO ANODIZADO PRETO
REF. BELMETAL LINHA SMART, ALCOA LINHA GOLD OU SIMILAR TIPO DE CORRER 6 FOLHAS COM 3 BANDEIRAS BASCULANTES DE ALUMÍNIO LINHA 20 COM ACABAMENTO ANODIZADO PRETO PUXADORES E EXTENSORES EM TUBO DE ALUMÍNIO Ø19mm (TIPO TR18) FECHO MANUAL REF. UDINESE OU FERMAX OU SIMILAR INSTALADO A 1,20m DE ALTURA. (ÂNGULO DE ABERTURA 45°) - REF. EBEL LINHA ELEGANCE
VIDRO : ESPESSURA 4mm LISO E INCOLOR
LOCAL: SECRETARIA - PAV TIPO-PRÉDIO NOVO
DIMENSÕES: 355x160/100
QUANTIDADE : 04 UNIDADES

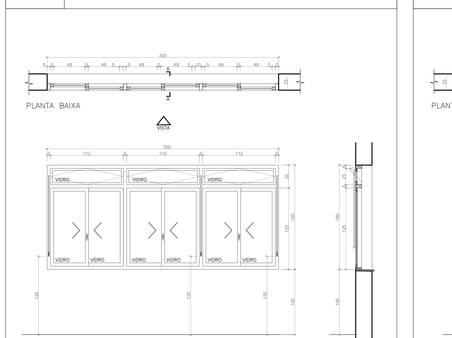

JA180 180X160/100

JANELA DE ALUMÍNIO ACABAMENTO ANODIZADO PRETO
REF. BELMETAL LINHA SMART, ALCOA LINHA GOLD OU SIMILAR TIPO DE CORRER 4 FOLHAS COM DUAS BANDEIRAS BASCULANTES DE ALUMÍNIO LINHA 20 COM ACABAMENTO ANODIZADO PRETO PUXADORES E EXTENSORES EM TUBO DE ALUMÍNIO Ø19mm (TIPO TR18) FECHO MANUAL REF. UDINESE OU FERMAX OU SIMILAR INSTALADO A 1,20m DE ALTURA. (ÂNGULO DE ABERTURA 45°) - REF. EBEL LINHA ELEGANCE
VIDRO : ESPESSURA 4mm LISO E INCOLOR
LOCAL: SECRETARIA - PAV TIPO-PRÉDIO NOVO
DIMENSÕES: 180x160/100
QUANTIDADE : 4 UNIDADES

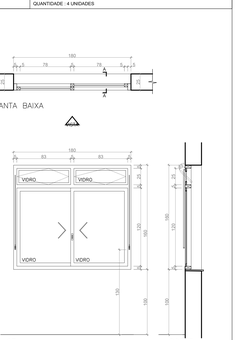

(ESPAÇO RESERVADO PARA OS CARIMBOS)

REVISÃO	04		
REVISÃO	03		
REVISÃO	02	26/08/2021	REVISÃO SEPRO
REVISÃO	01	05/08/2013	ENTREGA PRÉVIA
EMISSÃO INICIAL	*	17/06/2013	PROJETO EXECUTIVO
		FASE	PROJETO EXECUTIVO

CONTRATANTE

TRIBUNAL REGIONAL DO TRABALHO DA 4ª REGIÃO
AV. PRAIA DE BELAS, 1100 - PORTO ALEGRE/RS - BAIRRO MINHO CEUS - CEP 90110-903
FONE 051 3255-2000
HOME PAGE: http://www.trt4.jus.br
E-MAIL: asar.sj@trt4.jus.br (Serviço de Engenharia e Arquitetura)

AUTOR DO PROJETO ARQUITETURA
Marcelo Nunes Vasquez Fernandez - Arquiteto CAU A13761-8

CONTRATADA
Arq. Marcelo Nunes Vasquez Fernandez
CAU A13761-8
Arq. Telma Teodoro Stenzmann
CAU A12262-9
MARCELO VASQUEZ FERNANDEZ ARQUITETURA LTDA.
CNPJ 01.618143/0001-80
Rua Vol. Souto Dias, 71/208 — Petrópolis — Porto Alegre/RS — Cep. 90630-400
Telefones: 51-33307113 / 33333613 — Fax: 51-33330599

CONTRATADA
COORDENAÇÃO TÉCNICA
Arq. Marcelo Nunes Vasquez Fernandez
CAU A13761-8
Arq. Telma Teodoro Stenzmann
CAU A12262-9
AUTOR DO PROJETO
Arq. Marcelo Nunes Vasquez Fernandez
CAU A13761-8
Arq. Telma Teodoro Stenzmann
CAU A12262-9

ESPECIALIDAD
ARQUITETURA
RESPONSÁVEIS TÉCNICOS DA ADEQUAÇÃO DO PROJETO
Arq. Marcelo Nunes Vasquez Fernandez
CAU-RS A87670-7
Arq. Débora Becker
CAU-RS A28777-7
Arq. Leonardo de Oliveira Castilho
CAU-RS A70111-0
Arq. Paulo Bellini de Noé dos Santos
CAU-RS A34940-1

OBRA
AMPLIAÇÃO DO FORO DA JT DE SÃO LEOPOLDO

ASSINATURA PROPRIETÁRIO

ENDEREÇO
Rua João Correa, 656

ASSINATURA RESPONSÁVEL TÉCNICO

CONTEÚDO
PRANCHA DE ESQUADRIAS

PRANCHA Nº
EXE-31/38

DATA 26/08/2021 | ESCALA 1/25 | ARQUIVO DWG


PROAD n. 2821/2023 DOC 29. Para verificar a autenticidade desta cópia, acesse o seguinte endereço eletrônico e informe o código 2023HAVT ZMDX:
https://proad.trt4.jus.br/proad/pages/consultadocumento.xhtml

PROAD n. 2821/2023 DOC 29
Cadastrado por sylvaxxx - SANDRO SCHU
Jurisdo em 29/04/2023

DV292 292x270


DIVISÓRIA INTERNA DE VIDRO COM PELICULA JATEADA
- PORTA DE CORRER DE GIRO EM VIDRO - COM MOLA HORAÚLICA PARA PISO EM AÇO INOX REF. SOPRANO OU SIMILAR
- VIDRO : TEMPERADO 10mm
- PUXADOR TIPO ALÇA 30cm DE AÇO INOX EM AMBOS OS LADOS

LOCAL: SALAS DE ATENDIMENTO - PAV TIPO PREDIO NOVO
DIMENSÕES: 2092X270 - 2 FOLHAS FIXAS E UMA PORTA
QUANTIDADE : 4 UNIDADES

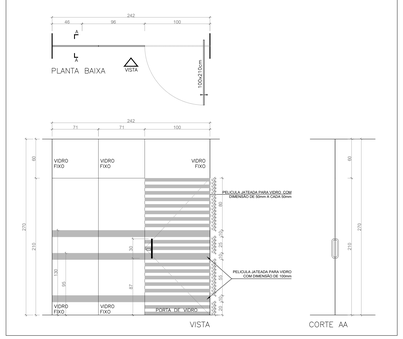


PM90 90x210

PORTA DE MADEIRA DO TIPO 80% MACICO COM ENQUADRAMENTO NO NÚCLEO E LÂMINAS EM CERDO COM ACABAMENTO MELAMINICO BRANCO, MARCOS E GUARNIÇÕES EM MADEIRA DE 1" QUALIDADE
FECHADURA E MAÇANETAS EM ZAMAC. ACABAMENTO CROMADO
- PUXADOR
REF CONJUNTO 6230 LINHA ARCHITECT LA FONTE
LOCAL: PORTAS DE SANITÁRIOS ACESSÍVEIS
DIMENSÕES: 90X210cm
QUANTIDADE : 24 UNIDADES

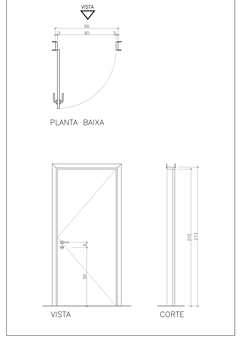


PM90* 90x210

PORTA DE MADEIRA DO TIPO 80% MACICO COM ENQUADRAMENTO NO NÚCLEO E LÂMINAS EM CERDO COM ACABAMENTO MELAMINICO BRANCO, MARCOS E GUARNIÇÕES EM MADEIRA DE 1" QUALIDADE
FECHADURA E MAÇANETAS EM ZAMAC. ACABAMENTO CROMADO
- PUXADOR
REF CONJUNTO 6230 LINHA ARCHITECT LA FONTE
LOCAL: PORTAS DE SANITÁRIOS ACESSÍVEIS
DIMENSÕES: 90X210cm
QUANTIDADE : 24 UNIDADES

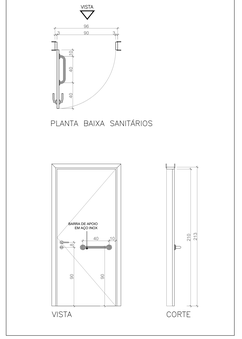


PA180 180x210

PORTA DE ABRIR. DE ALUMÍNIO. 2 FOLHAS COM PINTURA ESMALTE PRETA E VIDROLAMINADO 8MM. FECHADURA CLINQUETA RETA 2 VOLTAS. CASTELO MONOBLOCO,TRINCO REVERSIVEL REF 460 PAPAIZ, MAÇANETA E ESPELHO EM ZAMAC, COR PRETO REF CONJUNTO 2235 LINHA METALÚQUE LA FONTE. E FECHO OVAL
LOCAL: ACESSO ESTACIONAMENTO - PRÉDIO NOVO
DIMENSÕES: 180X210cm
QUANTIDADE : 1 UNIDADE

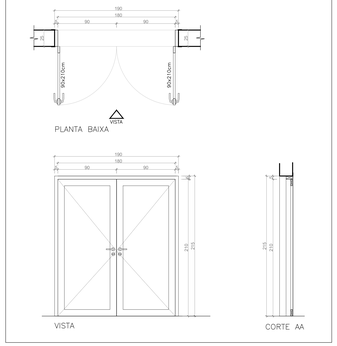


JA145 1404X200

JANELA DE ALUMÍNIO COM ACABAMENTO ANODIZADO PRETO TIPO MAXIM-AR -
REF. BELMETAL LINHA SMART, ALCOA LINHA GOLD OU SIMILAR - FECHO MANUAL TIPO PUXADOR EM ALUMÍNIO NA COR PRETA - BRAÇO DE ALUMÍNIO ANODIZADO PRETO REF LIDINESE OU FERMAX OU SIMILAR
VIDRO : ESPESSURA 4mm, LISO E INCOLOR
LOCAL: SANITÁRIOS - PAV TIPO PREDIO NOVO
DIMENSÕES: 140X200CM
QUANTIDADE : 8 UNIDADE

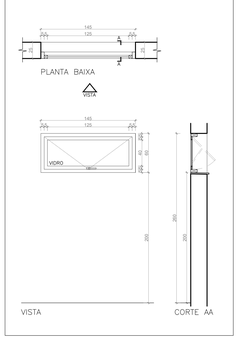


JA130 1304X200

JANELA DE ALUMÍNIO COM ACABAMENTO ANODIZADO PRETO TIPO MAXIM-AR -
REF. BELMETAL LINHA SMART, ALCOA LINHA GOLD OU SIMILAR - FECHO MANUAL TIPO PUXADOR EM ALUMÍNIO NA COR PRETA - BRAÇO DE ALUMÍNIO ANODIZADO PRETO REF LIDINESE OU FERMAX OU SIMILAR
VIDRO : ESPESSURA 4mm, LISO E INCOLOR
LOCAL: SANITÁRIOS - PAV TIPO PREDIO NOVO
DIMENSÕES: 140X200CM
QUANTIDADE : 12 UNIDADE

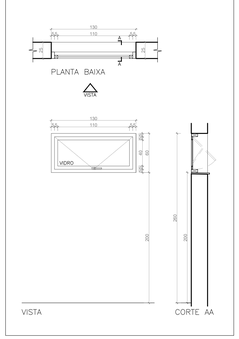


JA175 1758X200

JANELA DE ALUMÍNIO COM ACABAMENTO ANODIZADO PRETO TIPO MAXIM-AR -
REF. BELMETAL LINHA SMART, ALCOA LINHA GOLD OU SIMILAR - FECHO MANUAL TIPO PUXADOR EM ALUMÍNIO NA COR PRETA - BRAÇO DE ALUMÍNIO ANODIZADO PRETO REF LIDINESE OU FERMAX OU SIMILAR
VIDRO : ESPESSURA 4mm, LISO E INCOLOR
LOCAL: SANITÁRIOS E COPA - PAV TIPO PREDIO NOVO
DIMENSÕES: 175X200CM
QUANTIDADE : 12 UNIDADE

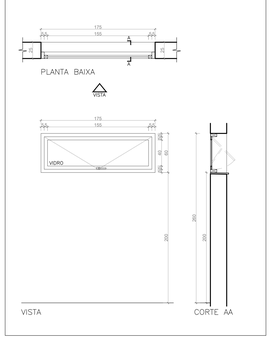


P55 50x230/20

PORTA DE MADEIRA DO TIPO 80% MACICO COM ENQUADRAMENTO NO NÚCLEO E LÂMINAS EM CERDO COM ACABAMENTO MELAMINICO BRANCO, MARCOS E GUARNIÇÕES EM MADEIRA DE 1" QUALIDADE
FECHADURA COM ACABAMENTO CROMADO ACETINADO.
REF CONJUNTO 6230 LINHA ARCHITECT LA FONTE
LOCAL: PORTAS DE SHAFT SANITÁRIO PCD FEMININO - PRÉDIO NOVO
DIMENSÕES: 50X230cm
QUANTIDADE : 4 UNIDADES

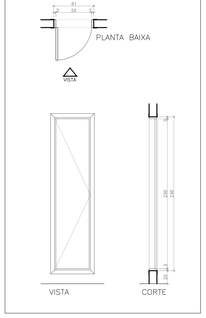


P35 35x230/20

PORTA DE MADEIRA DO TIPO 80% MACICO COM ENQUADRAMENTO NO NÚCLEO E LÂMINAS EM CERDO COM ACABAMENTO MELAMINICO BRANCO, MARCOS E GUARNIÇÕES EM MADEIRA DE 1" QUALIDADE
FECHADURA COM ACABAMENTO CROMADO ACETINADO.
REF CONJUNTO 6230 LINHA ARCHITECT LA FONTE
LOCAL: PORTAS DE SHAFT NA COPA - PREDIO NOVO
DIMENSÕES: 35X230cm
QUANTIDADE : 4 UNIDADES

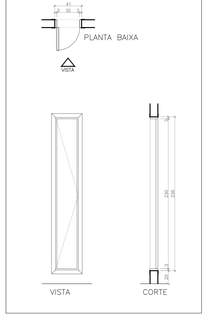


P30 30x230/20

PORTA DE MADEIRA DO TIPO 80% MACICO COM ENQUADRAMENTO NO NÚCLEO E LÂMINAS EM CERDO COM ACABAMENTO MELAMINICO BRANCO, MARCOS E GUARNIÇÕES EM MADEIRA DE 1" QUALIDADE
FECHADURA COM ACABAMENTO CROMADO ACETINADO.
REF CONJUNTO 6230 LINHA ARCHITECT LA FONTE
LOCAL: PORTAS DE SHAFT GABINETE DE JUIZ E SALA DE AUDIENCIAS - PREDIO NOVO
DIMENSÕES: 30X230cm
QUANTIDADE : 8 UNIDADES

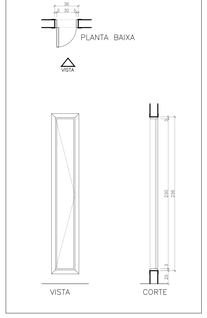


PCF90 90x200

PORTA CORTA-FOGO DE ABRIR. COM REVESTIMENTO EM CHAPA DE AÇO GALVANIZADO, SENDO A FOLHA, MARCO E DOBRADIÇAS PINTADAS NA COR CINZA - RAL7038
PADRÃO EGK, BARRA ANTIPÂNICO SÉRIE 800 (TOUCH BAR), FABRICADA DE ACORDO COM A NORMA ABNT NBR 11785. ACABAMENTO EPOXI COR CINZA RAL 7038. PADRÃO EGK.
LOCAL: SAIDA PARA TELHADO. - PRÉDIO NOVO
DIMENSÕES:90x200CM
QUANTIDADE: 01 UNIDADES
OBS.: FOLHA DE ABRIR PARA FORA DO PRÉDIO

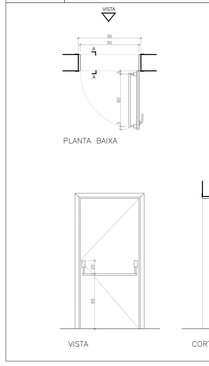


PCF100 100x210

PORTA CORTA-FOGO DE ABRIR. COM REVESTIMENTO EM CHAPA DE AÇO GALVANIZADO, SENDO A FOLHA, MARCO E DOBRADIÇAS PINTADAS NA COR CINZA - RAL7038
PADRÃO EGK, BARRA ANTIPÂNICO SÉRIE 800 (TOUCH BAR), FABRICADA DE ACORDO COM A NORMA ABNT NBR 11785. ACABAMENTO EPOXI COR CINZA RAL 7038. PADRÃO EGK.
LOCAL: ANTECÂMERA ESCADA. - PRÉDIO NOVO
DIMENSÕES:90x210CM
QUANTIDADE: 11 UNIDADES

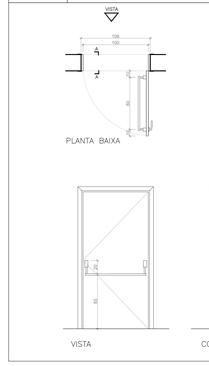


PV170 1702x210

PORTA PIVOTANTE DE ALUMÍNIO ESTRUTURADA POR QUADRO DE TUBOS 40x40x1,20mm. ACABAMENTO ANODIZADO BRANCO FECHADURA CLINQUETA RETA 2 VOLTAS. CASTELO MONOBLOCO,TRINCO REVERSIVEL REF 460 PAPAIZ, MAÇANETA E ESPELHO EM ZAMAC, COR PRETO REF CONJUNTO 2235 LINHA METALÚQUE LA FONTE.
LOCAL: ÁREA TÉCNICA SECRETARIA - PAV TIPO PREDIO NOVO
DIMENSÕES: 1702X210
QUANTIDADE : 4 UNIDADES

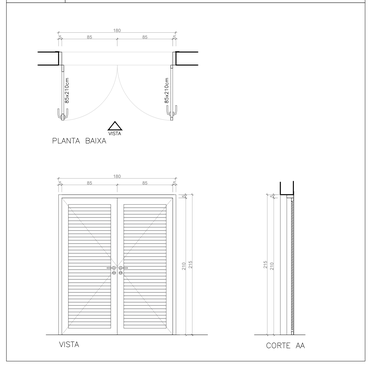


JV100 100x90

JANELA FIXA DE ALUMÍNIO VENEZIANADA COM ACABAMENTO ANODIZADO PRETO
LOCAL: ESTACIONAMENTO TÉRREO
DIMENSÕES: 100X90CM
QUANTIDADE : 11 UNIDADES

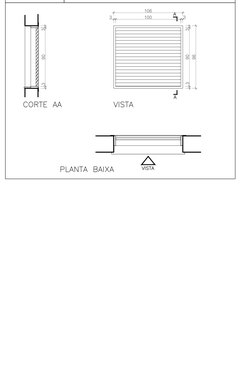

JV76 76x113

JANELA FIXA DE ALUMÍNIO VENEZIANADA COM ACABAMENTO ANODIZADO PRETO
LOCAL: ANTECÂMERAS ESCADA - PREDIO NOVO
DIMENSÕES: 76X113CM
QUANTIDADE : 14 UNIDADES

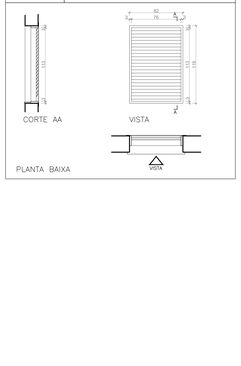

(ESPAÇO RESERVADO PARA OS CARIMBOS)

REVISÃO	04		
REVISÃO	03		
REVISÃO	02	26/08/2021	REVISÃO SEPROJ
REVISÃO	01	05/08/2013	ENTREGA PRÉVIA
EMISSÃO INICIAL	*	17/06/2013	PROJETO EXECUTIVO
		FASE	PROJETO EXECUTIVO

CONTRATANTE

TRIBUNAL REGIONAL DO TRABALHO DA 4ª REGIÃO
AV. PRAIA DE BELAS, 1100 - PORTO ALEGRE/RS - BAIRRO MINHO 0BLOS - CEP 90110-903
FONE 051 3255-2000
SITE: http://www.trt4.jus.br
E-MAIL: asarq@trt4.jus.br (Serviço de Engenharia e Arquitetura)

AUTOR DO PROJETO ARQUITETÔNICO

Marcelo Nunes Vasquez Fernandez - Arquiteto CAU A13761-8

CONTRATADA

Arq. Marcelo Nunes Vasquez Fernandez
CAU A13761-8

Arq. Telmo Teodoro Stiemsmann
CAU A12262-9

MARCELO VASQUEZ FERNANDEZ ARQUITETURA LTDA.
CNPJ 01.618143/0001-80
Rua Vol. Duval Dario, 71/308 — Petrópolis — Porto Alegre/RS — Cep. 90630—420
Telefones: 51—33307113 / 33332613 — Fax: 51—33326094

CONTRATADA
COORDENAÇÃO TÉCNICA
Arq. Marcelo Nunes Vasquez Fernandez
CAU A13761-8

Arq. Telmo Teodoro Stiemsmann
CAU A12262-9

AUTOR DO PROJETO
Arq. Marcelo Nunes Vasquez Fernandez
CAU A13761-8

Arq. Telmo Teodoro Stiemsmann
CAU A12262-9

ESPECIALIDADE
ARQUITETURA

RESPONSÁVEIS TÉCNICOS DA ADEQUAÇÃO DO PROJETO
Arq. Débora Becker
CAU-RS 167570-7

Arq. Leonardo de Oliveira Castilho
CAU-RS A29417-1

Arq. Paulo Bellini de Nale dos Santos
CAU-RS A39440-1

OBRA

AMPLIAÇÃO DO FORO DA JT DE SÃO LEOPOLDO

ASSINATURA PROPRIETÁRIO

ENDEREÇO
Rua João Corrêa, 656

ASSINATURA RESPONSÁVEL TÉCNICO

CONTEÚDO
PRANCHA DE ESQUADRIAS

PRANCHA Nº
EXE-32/38

DATA
26/08/2021

ESCALA
1/25


ARQUIVO DWG

PROAD n. 2821/2023 DOC 29. Para verificar a autenticidade desta cópia, acesse o seguinte endereço eletrônico e informe o código 2023:HnVT ZMDX:
https://proad.trt4.jus.br/proad/pages/consultadocumento.xhtml

PROAD n. 2821/2023 DOC: 29
Cadastrado por sulhasan - SANDRO SCHU
Jurisdo em 29/04/2023


PV188 1982x200

PORTA DE ABRIR DE FERRO VENEZIANADA 2 FOLHAS COM PINTURA ESMALTE PRETA.
FECHADURA CLINQUETA RETA 2 VOLTAS, CASTELO MONOBLOCO,TRINCO REVERSIVEL
REF 460 PAPAIZ, MAÇANETA E ESPELHO EM ZAMAC, COR PRETO REF.CONJUNTO 2235
LINHA METALÚQUE LA FONTE E FECHO UNHA.
LOCAL: BOMBAS TERRAÇO TECNICO - PREDIO NOVO
DIMENSÕES: 1982X200
QUANTIDADE : 1 UNIDADE

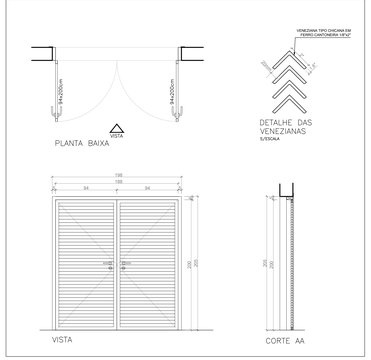


PV170b 1704x210

PORTA DE ABRIR DE FERRO VENEZIANADA 2 FOLHAS COM PINTURA ESMALTE PRETA.
FECHADURA CLINQUETA RETA 2 VOLTAS, CASTELO MONOBLOCO,TRINCO REVERSIVEL
REF 460 PAPAIZ, MAÇANETA E ESPELHO EM ZAMAC, COR PRETO REF.CONJUNTO 2235
LINHA METALÚQUE LA FONTE E FECHO UNHA.
LOCAL: AREA TECNICA AC TERREO
DIMENSÕES: 1702X210
QUANTIDADE : 1 UNIDADE

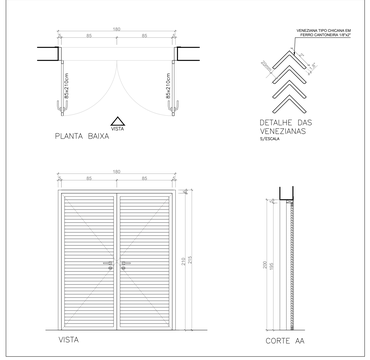


PV200 2004x200

PORTA DE ABRIR DE FERRO VENEZIANADA 2 FOLHAS COM PINTURA ESMALTE PRETA.
FECHADURA CLINQUETA RETA 2 VOLTAS, CASTELO MONOBLOCO,TRINCO REVERSIVEL
REF 460 PAPAIZ, MAÇANETA E ESPELHO EM ZAMAC, COR PRETO REF.CONJUNTO 2235
LINHA METALÚQUE LA FONTE E FECHO UNHA.
LOCAL: BOMBAS TERRAÇO TECNICO
DIMENSÕES: 2004X200
QUANTIDADE : 1 UNIDADE

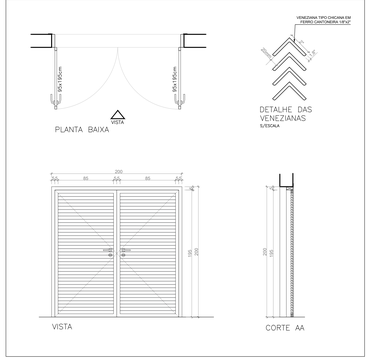


PV90 90x210

PORTA DE ABRIR DE FERRO VENEZIANADA. COM PINTURA ESMALTE PRETA.
FECHADURA CLINQUETA RETA 2 VOLTAS, CASTELO MONOBLOCO,TRINCO REVERSIVEL REF 460 PAPAIZ, MAÇANETA E ESPELHO EM ZAMAC, COR PRETO REF.CONJUNTO 2235 LINHA METALÚQUE LA FONTE E FECHO UNHA.
LOCAL: SALAS AREAS TECNICAS - TÉRREO PREDIO NOVO
DIMENSÕES: 90X210
QUANTIDADE : 2 UNIDADE

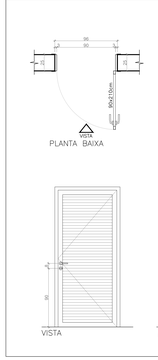


PV190 1902x255
JV517 5174x255
JV137 1371x255

PORTA DE ABRIR 2 FOLHAS, 1 BANDEIRA FIXA E 4 FOLHAS FIXAS DE FERRO VENEZIANADA PADRÃO CONCESSIONÁRIA COM PINTURA ESMALTE PRETA.
FECHADURA CLINQUETA RETA 2 VOLTAS, CASTELO MONOBLOCO,TRINCO REVERSIVEL REF 460 PAPAIZ, MAÇANETA E ESPELHO EM ZAMAC, COR PRETO REF.CONJUNTO 2235 LINHA METALÚQUE LA FONTE E FECHO UNHA.
LOCAL: SALAS AREAS TECNICAS - TÉRREO - PREDIO NOVO
DIMENSÕES: 1902X255, 5174X255 E 1371X255
QUANTIDADE : 1 UNIDADE

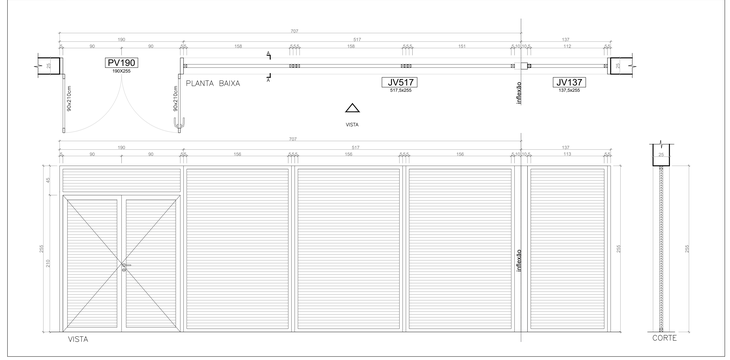


GR500 5004X210

GRADIL PADRÃO REFERENCIAL BELGO SECURIFOR
PAINEL DE AÇO TREFILADO E GALVANIZADO COM PINTURA ELETROESTÁTICA EM POLIÉSTER NA COR PRETO; MALHA DE 7,62 x 1,27 cm
POSTES DE CHAPA GALVANIZADA COM FOSFATIZAÇÃO SEGUIDO DE PINTURA ELETROESTÁTICA EM POLIÉSTER NA COR PRETO: 6,00 x 8,00 x 210,00 cm
BASE PARAFUSADA NO PISO

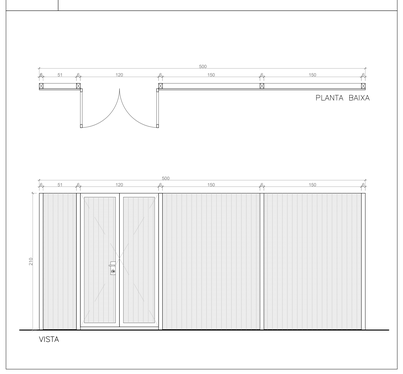


PT475 4754X210

PORTÃO AUTOMÁTICO DE CORRER
GRADIL PADRÃO REFERENCIAL BELGO SECURIFOR
PAINEL DE AÇO TREFILADO E GALVANIZADO COM PINTURA ELETROESTÁTICA EM POLIÉSTER NA COR PRETO; MALHA DE 7,62 x 1,27 cm
ESTRUTURA DE CHAPA GALVANIZADA COM FOSFATIZAÇÃO SEGUIDO DE PINTURA ELETROESTÁTICA EM POLIÉSTER NA COR PRETO: 6,00 x 8,00 x 210,00 cm

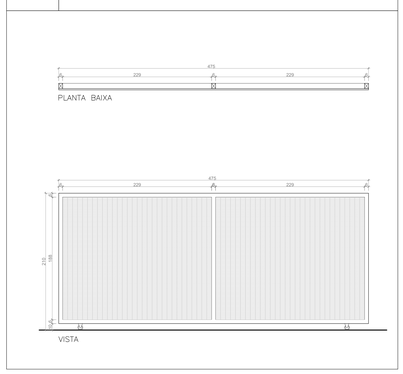


GR528 5284X210

GRADE COM PORTÃO DE ABRIR 2 FOLHAS
GRADIL PADRÃO REFERENCIAL BELGO SECURIFOR
PAINEL DE AÇO TREFILADO E GALVANIZADO COM PINTURA ELETROESTÁTICA EM POLIÉSTER NA COR PRETO; MALHA DE 7,62 x 1,27 cm
ESTRUTURA DE CHAPA GALVANIZADA COM FOSFATIZAÇÃO SEGUIDO DE PINTURA ELETROESTÁTICA EM POLIÉSTER NA COR PRETO: 5,00 x 8,00 x 210,00 cm

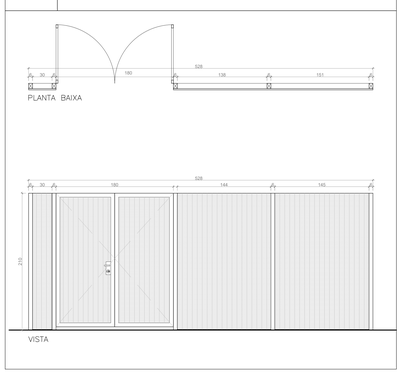


GR8S 2356X210

GRADIL PADRÃO REFERENCIAL BELGO SECURIFOR
PAINEL DE AÇO TREFILADO E GALVANIZADO COM PINTURA ELETROESTÁTICA EM POLIÉSTER NA COR PRETO; MALHA DE 7,62 x 1,27 cm
POSTES DE CHAPA GALVANIZADA COM FOSFATIZAÇÃO SEGUIDO DE PINTURA ELETROESTÁTICA EM POLIÉSTER NA COR PRETO: 6,00 x 8,00 x 210,00 cm
BASE PARAFUSADA NO PISO
23,50 METROS LINEARES DE CERCAMENTO

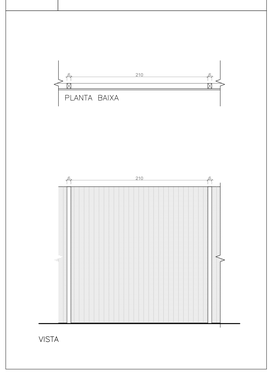

DETALHE GERAL FUNDAÇÃO PARA OS GRADIS

Escala 1/25

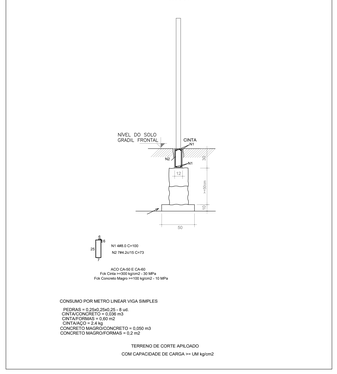

CONSUMO POR METRO LINEAR VIGA SIMPLES

PRDRAS = 0,25x0,25x0,25 - 6 un
CINTA/CONCRETO = 0,038 m3
CINTA/FORMAS = 0,60 m2
PRDRAS = 0,25x0,25x0,25
CONCRETO MAGRO/CONCRETO = 0,050 m3
CONCRETO MAGRO/FORMAS = 0,2 m2

TERRENO DE CORTE APLOADO
COM CAPACIDADE DE CARGA => 1Mkg/cm2

(ESPAÇO RESERVADO PARA OS CARIMBOS)

REVISÃO	04		
REVISÃO	03		
REVISÃO	02	26/08/2021	REVISÃO SEPROJ
REVISÃO	01	05/08/2013	ENTREGA PREVIA
EMISSÃO INICIAL	*	17/06/2013	PROJETO EXECUTIVO
		FASE	PROJETO EXECUTIVO

CONTRATANTE

TRIBUNAL REGIONAL DO TRABALHO DA 4ª REGIÃO
AV. PRAIA DE BELAS, 1100 - PORTO ALEGRE/RS - BAIRRO MINHO DELG - CEP 90110-903
FONE 051 3255-2000
HOME PAGE: http://www.trt4.jus.br
E-MAIL: asarq@trt4.jus.br (Serviço de Engenharia e Arquitetura)

AUTOR DO PROJETO ARQUITETURA

Marcelo Nunes Vasquez Fernandez - Arquiteto CAU A13761-8

CONTRATADA

Arq. Marcelo Nunes Vasquez Fernandez
CAU A13761-8

Arq. Telmo Teodoro Stiemsmann
CAU A12262-9

MARCELO VASQUEZ FERNANDEZ ARQUITETURA LTDA.
CNPJ 01.618143/0001-80
Rua Vol. Souto Dieta, 71/508 — Petrópolis — Porto Alegre/RS — Cep. 90630-400
Telefones: 51-33307113 / 33333613 — Fax 51-33330594

CONTRATADA
COORDENAÇÃO TÉCNICA
Arq. Marcelo Nunes Vasquez Fernandez
CAU A13761-8

Arq. Telmo Teodoro Stiemsmann
CAU A12262-9

AUTOR DO PROJETO
Arq. Marcelo Nunes Vasquez Fernandez
CAU A13761-8

Arq. Telmo Teodoro Stiemsmann
CAU A12262-9

ESPECIALIDAD
ARQUITETURA

RESPONSAVEIS TECNICOS DA ADEQUAÇÃO DO PROJETO
Arq. Marcelo Nunes Vasquez Fernandez Bruna
CAU-RS A87670-7
Arq. Débora Becker
CAU-RS A28777-7
Arq. Leonardo de Oliveira Castilho
CAU-RS A87670-7
Arq. Paulo Bellini de Nale dos Santos
CAU-RS A36440-1

OBRA

AMPLIAÇÃO DO FORO DA JT DE SÃO LEOPOLDO

ASSINATURA PROPRIETÁRIO

ENDEREÇO

Rua João Correa, 656

ASSINATURA RESPONSÁVEL TÉCNICO

CONTEÚDO

PRANCHA DE ESQUADRIAS

PRANCHA Nº

EXE-33/38

DATA	ESCALA	ARQUIVO DWG
26/08/2021	1/25	


PROAD n. 2821/2023 DOC: 29. Para verificar a autenticidade desta cópia, acesse o seguinte endereço eletrônico e informe o código 2023/HnVT ZMDX:
https://proad.trt4.jus.br/proad/pages/consultaDocumento.xhtml

PROAD n. 2821/2023 Doc: 30. Para verificar a autenticidade desta cópia, acesse o seguinte endereço eletrônico e informe o código 2023.BVRP.SZVP: https://proad.trt4.jus.br/proadpages/consultadocumento.xhtml

PROAD n. 2821/2023 Documento Cadastrado por sofiasouza - SANDRO SCHU Juntado em 29/04/2023

PA455 455X280


PORTA DE ALUMÍNIO COM ACABAMENTO ANODIZADO PRETO TIPO VAI E VEM COM GRADE DE ENROLAR - REF BELMETAL LINHA IMPERIAL 3,5 E ALCOA LINHA GOLD OU SIMILAR TIPO DE CORRER 4 FOLHAS COM 04 BANDEIRAS BASCULANTES DE ALUMÍNIO LINHA 20 COM ACABAMENTO ANODIZADO PRETO PUXADORES E EXTENSORES EM TUBO DE ALUMÍNIO PARA SUSTENTAÇÃO DA ESQUADRIA
PUXADOR TIPO ALÇA 80cm DE AÇO INOX EM AMBOS OS LADOS DA FOLHA
FECHOS NA PARTE SUPERIOR E INFERIOR, EM LATÃO CROMADO CUJ AÇO INOXIDÁVEL E FECHADURA DE SEGURANÇA, MARCA DORMA OU EQUIVALENTE TÉCNICO.
VIDRO: LAMINADO 8mm, LISO E INCOLOR
LOCAL: ACESSO PRINCIPAL - TÉRREO PRÉDIO EXISTENTE
DIMENSÕES: 455X280
QUANTIDADE: 1 UNIDADES
OBS.: FAZ PARTE DA ESQUADRIA GRADE DE ENROLAR NA PARTE SUPERIOR DA PORTA.

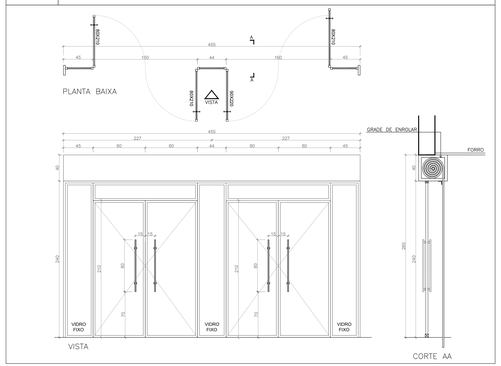

PJ417 417X280

PORTA JANELA DE ALUMÍNIO, ACABAMENTO ANODIZADO PRETO - REF. BELMETAL LINHA SMART, ALCOA LINHA GOLD OU SIMILAR TIPO DE CORRER 4 FOLHAS COM 04 BANDEIRAS BASCULANTES DE ALUMÍNIO LINHA 20 COM ACABAMENTO ANODIZADO PRETO PUXADORES E EXTENSORES EM TUBO DE ALUMÍNIO Ø19mm (TIPO TR18) FECHO MANUAL REF. 45°) - REF. EBEL LINHA ELEGANCE
VIDRO : LAMINADO 8mm, LISO E INCOLOR
LOCAL: SAÚDE DE PÚBLICO TÉRREO PRÉDIO EXISTENTE
DIMENSÕES: 417x280
QUANTIDADE : 2 UNIDADES


* ESQUADRIA COM BRISE METÁLICO EXTERNO INSTALADO, CONFORME DETALHE CONTRUTIVO.

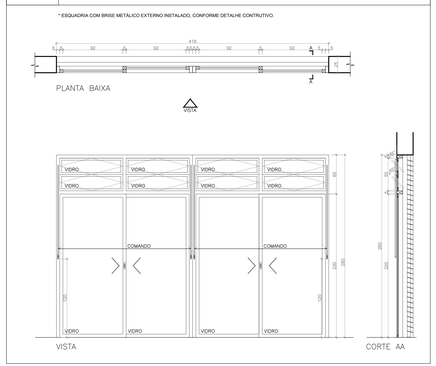

PJ210 210X280

PORTA JANELA DE ALUMÍNIO, ACABAMENTO ANODIZADO PRETO
REF. BELMETAL LINHA SMART, ALCOA LINHA GOLD OU SIMILAR TIPO DE CORRER 2 FOLHAS COM 2 BANDEIRAS BASCULANTES DE ALUMÍNIO LINHA 20 COM ACABAMENTO ANODIZADO PRETO PUXADORES E EXTENSORES EM TUBO DE ALUMÍNIO Ø19mm (TIPO TR18) FECHO MANUAL REF. LIONESE OU FERMAN OU SIMILAR INSTALADO A 1,20m DE ALTURA. (ÂNGULO DE ABERTURA 45°) - REF. EBEL LINHA ELEGANCE
VIDRO : ESPESSURA 4mm LISO E INCOLOR
LOCAL: SALA DE SEGURANÇA E OAB - TÉRREO PRÉDIO EXISTENTE
DIMENSÕES: 210x280
QUANTIDADE : 2 UNIDADES


* ESQUADRIA COM BRISE METÁLICO EXTERNO INSTALADO, CONFORME DETALHE CONTRUTIVO.

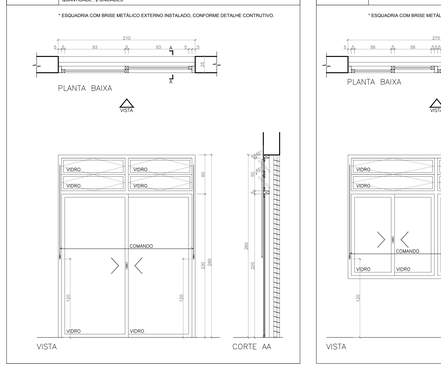

JA270a 270X190/90

JANELA DE ALUMÍNIO, ACABAMENTO ANODIZADO PRETO
REF. BELMETAL LINHA SMART, ALCOA LINHA GOLD OU SIMILAR TIPO DE CORRER 4 FOLHAS COM DUAS BANDEIRAS BASCULANTES DE ALUMÍNIO LINHA 20 COM ACABAMENTO ANODIZADO PRETO PUXADORES E EXTENSORES EM TUBO DE ALUMÍNIO Ø19mm (TIPO TR18) FECHO MANUAL REF. LIONESE OU FERMAN OU SIMILAR INSTALADO A 1,20m DE ALTURA. (ÂNGULO DE ABERTURA 45°) - REF. EBEL LINHA ELEGANCE
VIDRO : ESPESSURA 4mm LISO E INCOLOR
LOCAL: SALA OAB - TÉRREO PRÉDIO EXISTENTE
DIMENSÕES: 270x190/90
QUANTIDADE : 1 UNIDADES


* ESQUADRIA COM BRISE METÁLICO EXTERNO INSTALADO, CONFORME DETALHE CONTRUTIVO.

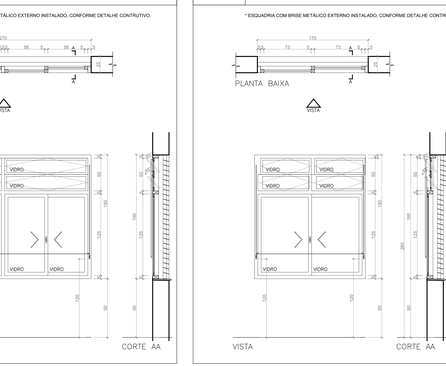

JA170 170X190/90

JANELA DE ALUMÍNIO, ACABAMENTO ANODIZADO PRETO
REF. BELMETAL LINHA SMART, ALCOA LINHA GOLD OU SIMILAR TIPO DE CORRER 2 FOLHAS COM DUAS BANDEIRAS BASCULANTES DE ALUMÍNIO LINHA 20 COM ACABAMENTO ANODIZADO PRETO PUXADORES E EXTENSORES EM TUBO DE ALUMÍNIO Ø19mm (TIPO TR18) FECHO MANUAL REF. LIONESE OU FERMAN OU SIMILAR INSTALADO A 1,20m DE ALTURA. (ÂNGULO DE ABERTURA 45°) - REF. EBEL LINHA ELEGANCE
VIDRO : ESPESSURA 4mm LISO E INCOLOR
LOCAL: ZELADORIA, COPA E OAB - TÉRREO PRÉDIO EXISTENTE
DIMENSÕES: 170x190/90
QUANTIDADE : 5 UNIDADES

* ESQUADRIA COM BRISE METÁLICO EXTERNO INSTALADO, CONFORME DETALHE CONTRUTIVO.

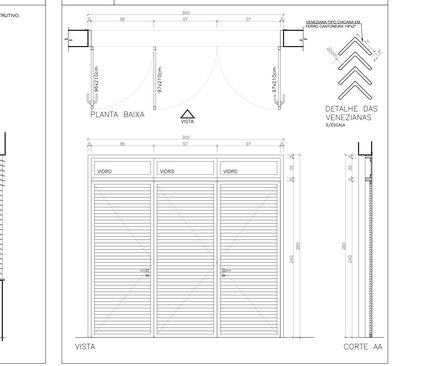


PV300 300x280

PORTA PIVOTANTE DE FERRO VENEZIANADA 3 FOLHAS COM PINTURA ESMALTE PRETA, FECHADURA CLINGUETA RETA 2 VOLTAS, CASTELO MONOBLOCO,TRINCO REVERSÍVEL REF.480 PARAIZ, MAÇANETA E ESPELHO EM ZAMAC, COR PRETO REF.CONJUNTO 2235 LINHA METALÚQUE LA FONTE. E FECHO LINHA.
LOCAL: RESERVATÓRIO - TÉRREO PRÉDIO EXISTENTE.
DIMENSÕES: 300X280
QUANTIDADE : 1 UNIDADE

PV160 160x210


PORTA PIVOTANTE DE FERRO VENEZIANADA 3 FOLHAS COM PINTURA ESMALTE PRETA, FECHADURA CLINGUETA RETA 2 VOLTAS, CASTELO MONOBLOCO,TRINCO REVERSÍVEL REF.480 PARAIZ, MAÇANETA E ESPELHO EM ZAMAC, COR PRETO REF.CONJUNTO 2235 LINHA METALÚQUE LA FONTE. E FECHO LINHA.
LOCAL: RESERVATÓRIO - TÉRREO PRÉDIO EXISTENTE.
DIMENSÕES: 160X210
QUANTIDADE : 1 UNIDADE

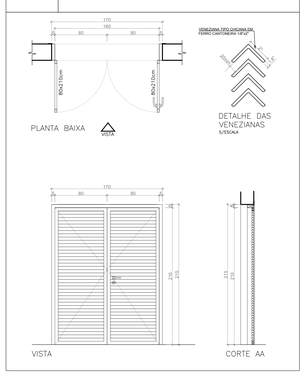

JA100 100X80/220


JANELA DE ALUMÍNIO COM ACABAMENTO ANODIZADO PRETO TIPO MAXIM-AR - REF. BELMETAL LINHA SMART, ALCOA LINHA GOLD OU SIMILAR - FECHO MANUAL TIPO PUNHO EM ALUMÍNIO NA COR PRETA - BRAÇO DE ALUMÍNIO ANODIZADO PRETO REF.LIONESE OU FERMAN OU SIMILAR
VIDRO: ESPESSURA 4mm, LISO E INCOLOR
LOCAL: VESTIÁRIO MASCULINO - TÉRREO PRÉDIO EXISTENTE
DIMENSÕES: 100X80/220CM
QUANTIDADE : 1 UNIDADE

* GRADE INTERNA FIXA EM BARRA CHATA 3/16" x 1" DE AÇO, PINTURA ESMALTE SINTÉTICO PRETO FOSCO.

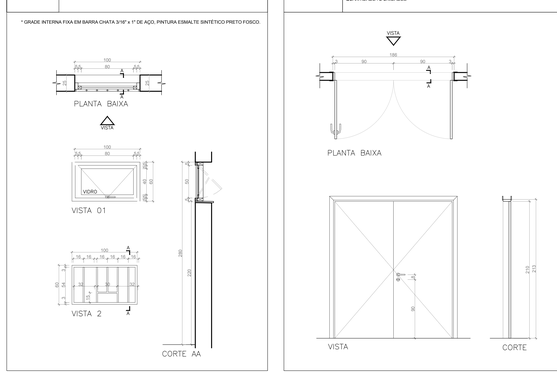

PM180 180x210

PORTA DE MADEIRA DO TIPO 80% MACIÇO COM ENQUADRAMENTO NO NÚCLEO E LÂMINAS EM CEREJO COM ACABAMENTO MELAMÍNICO BRANCO, MARCOS E GUARNIÇÕES EM MADEIRA DE 1" QUALIDADE FECHADURA E MAÇANETAS EM ZAMAC, ACABAMENTO CROMADO ACETINADO.
LOCAL: CONJUNTO 8235 LINHA ARCHITECT LA FONTE
LOCAL: SALA DE CAPACITAÇÃO - 2º PAV. - PRÉDIO EXISTENTE
DIMENSÕES: 180X210cm
QUANTIDADE : 2 UNIDADES

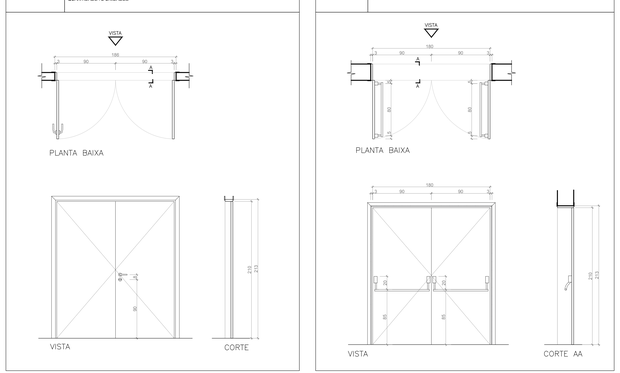


PCF180 180x210

PORTA CORTA-FOGO DE ABRIR, COM REVESTIMENTO EM CHAPA DE AÇO GALVANIZADO, SENDO A9 FOLHAS, MARCO E DOBRADIÇAS PINTADAS NA COR CINZA - RAL7038.
PADRÃO EGK, BARRAS ANTIPÂNICO SÉRIE 900,1TOUCH BAR), FABRICADA DE ACORDO COM A NORMA ABNT NBR 11785. ACABAMENTO EPOXI COR CINZA RAL 7038. PADRÃO EGK.
LOCAL: CONEXÃO COM PRÉDIO NOVO - TÉRREO E 2º PAVIMENTO
DIMENSÕES:180x210CM
QUANTIDADE: 02 UNIDADES


PF90 90x210

PORTA DE FERRO COM PINTURA ESMALTE PRETA, FECHADURA CLINGUETA RETA 2 VOLTAS, CASTELO MONOBLOCO,TRINCO REVERSÍVEL REF.480 PARAIZ, MAÇANETA E ESPELHO EM ZAMAC, COR PRETO REF.CONJUNTO 2235 LINHA METALÚQUE LA FONTE.
LOCAL: CONEXÃO NOVO
DIMENSÕES: 90X210cm
QUANTIDADE : 01 UNIDADE

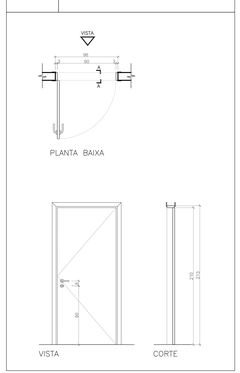


PM90 90x210

PORTA DE MADEIRA DO TIPO 80% MACIÇO COM ENQUADRAMENTO NO NÚCLEO E LÂMINAS EM CEREJO COM ACABAMENTO MELAMÍNICO BRANCO, MARCOS E GUARNIÇÕES EM MADEIRA DE 1" QUALIDADE FECHADURA E MAÇANETAS EM ZAMAC, ACABAMENTO CROMADO ACETINADO.
LOCAL: CONJUNTO 8235 LINHA ARCHITECT LA FONTE
LOCAL: PORTAS INTERNAS - TÉRREO E 2º PAV. - PRÉDIO EXISTENTE
DIMENSÕES: 90X210cm
QUANTIDADE : 21 UNIDADES

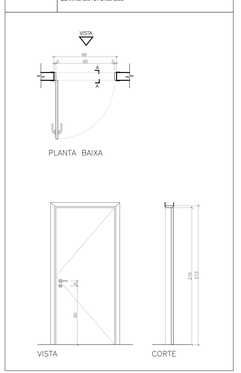


PM90* 90x210

PORTA DE MADEIRA DO TIPO 80% MACIÇO COM ENQUADRAMENTO NO NÚCLEO E LÂMINAS EM CEREJO COM ACABAMENTO MELAMÍNICO BRANCO, MARCOS E GUARNIÇÕES EM MADEIRA DE 1" QUALIDADE FECHADURA E MAÇANETAS EM ZAMAC, ACABAMENTO CROMADO ACETINADO.
LOCAL: CONJUNTO 8235 LINHA ARCHITECT LA FONTE
LOCAL: PORTAS DE SANITÁRIOS - TÉREO E 2º PAV - PRÉDIO EXISTENTE
DIMENSÕES: 90X210cm
QUANTIDADE : 6 UNIDADES

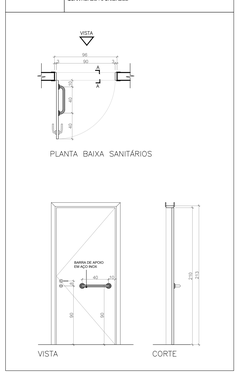

J70 70x210

ESQUADRIA DE ALUMÍNIO ANHODIZADO PRETO INTERNA COM VIDRO FIXO TEMPERADO 10mm
LOCAL: PAREDE DE ARQUIVO - PAV. TÉRREO PRÉDIO EXISTENTE
DIMENSÕES: 70X210
QUANTIDADE : 2 UNIDADES

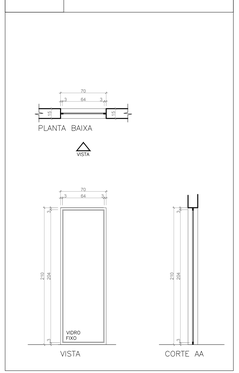

(ESPAÇO RESERVADO PARA OS CARIMBOS)

REVISÃO	04		
REVISÃO	03		
REVISÃO	02	26/08/2021	REVISÃO SEPROJ
REVISÃO	01	05/08/2013	ENTREGA PRÉVIA
EMISSÃO INICIAL	*	17/06/2013	PROJETO EXECUTIVO

FASE PROJETO EXECUTIVO

CONTRATANTE

TRIBUNAL REGIONAL DO TRABALHO DA 4ª REGIÃO
AV. PRAIA DE BELAS, 1100 - PORTO ALEGRE/RS - BAIRRO MINHO DELG - CEP 90110-903
FONE 051 3255-2000
SITE: http://www.trt4.jus.br
E-MAIL: asar.tj@trt4.jus.br (Serviço de Engenharia e Arquitetura)

AUTOR DO PROJETO ARQUITETÔNICO
Marcelo Nunes Vasquez Fernandez - Arquiteto CAU A13761-8

CONTRATADA
Arq. Marcelo Nunes Vasquez Fernandez
CAU A13761-8
Arq. Telma Teodoro Stenmann
CAU A12262-9
MARCELO VASQUEZ FERNANDEZ ARQUITETURA LTDA.
CNPJ 01.618143/0001-80
Rua Vol. Souto Dias, 71/108 — Petrópolis — Porto Alegre/RS — Cep. 90630–400
Telefones: 51–32307113 / 32322613 — Fax: 51–32326598

CONTRATADA
COORDENAÇÃO TÉCNICA
Arq. Marcelo Nunes Vasquez Fernandez
CAU A13761-8
Arq. Telma Teodoro Stenmann
CAU A12262-9
AUTOR DO PROJETO
Arq. Marcelo Nunes Vasquez Fernandez
CAU A13761-8
Arq. Telma Teodoro Stenmann
CAU A12262-9

ESPECIALIDAD
ARQUITETURA
RESPONSÁVEIS TÉCNICOS DA ADEQUAÇÃO DO PROJETO
Arq. Marcelo Nunes Vasquez Fernandez Bruno
CAU-RS: A87570-7
Arq. Débora Becker
CAU-RS: A28077-7
Arq. Leonardo de Oliveira Castilho
CAU-RS: A139441-1
Arq. Paula Bellizi de Nale dos Santos
CAU-RS: A36440-4

OBRA
AMPLIAÇÃO DO FORO DA JT DE SÃO LEOPOLDO

ENDEREÇO
Rua João Correa, 656

ASSINATURA RESPONSÁVEL TÉCNICO

CONTEÚDO
PRANCHA DE ESQUADRIAS

PRANCHA Nº
EXE-34/38


DATA 26/08/2021 | ESCALA 1/25 | ARQUIVO DWG

PROAD n. 2821/2023 DOC 30.
Cadastrado por schavoni - SANDRO SCHAVONI
Juntado em 29/04/2023

JA455
455X160/90

JANELA DE ALUMÍNIO ACABAMENTO ANODIZADO PRETO
REF. BELMETAL LINHA SMART, ALCOA LINHA GOLD OU SIMILAR TIPO DE CORRER 8 FOLHAS COM 4 BANDEIRAS BASCULANTES DE ALUMÍNIO LINHA 20 COM ACABAMENTO ANODIZADO PRETO PUXADORES E EXTENSORES EM TUBO DE ALUMÍNIO Ø19mm (TIPO TR18) FECHO MANUAL REF. UDINESE OU FERMAX OU SIMILAR INSTALADO A 1,20m DE ALTURA. (ÂNGULO DE ABERTURA 45°) - REF. EBEL LINHA ELEGANCE
VIDRO : ESPESSURA 4mm LISO E INCOLOR
LOCAL: SAGUÃO PÚBLICO 2º PAV. PRÉDIO EXISTENTE
DIMENSÕES: 455x160/90
QUANTIDADE : 01 UNIDADES


* ESQUADRIA COM BRISE METÁLICO EXTERNO INSTALADO, CONFORME DETALHE CONTRUTIVO.

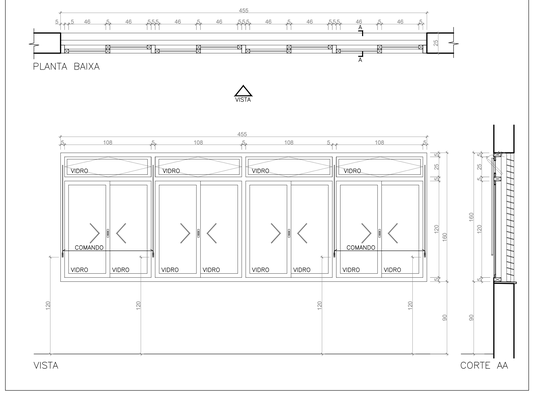

JA418
417,5X160/90

JANELA DE ALUMÍNIO ACABAMENTO ANODIZADO PRETO
REF. BELMETAL LINHA SMART, ALCOA LINHA GOLD OU SIMILAR TIPO DE CORRER 8 FOLHAS COM 4 BANDEIRAS BASCULANTES DE ALUMÍNIO LINHA 20 COM ACABAMENTO ANODIZADO PRETO PUXADORES E EXTENSORES EM TUBO DE ALUMÍNIO Ø19mm (TIPO TR18) FECHO MANUAL REF. UDINESE OU FERMAX OU SIMILAR INSTALADO A 1,20m DE ALTURA. (ÂNGULO DE ABERTURA 45°) - REF. EBEL LINHA ELEGANCE
VIDRO : ESPESSURA 4mm LISO E INCOLOR
LOCAL: SAGUÃO PÚBLICO, COORDENADORIA DE DISTRIBUIÇÃO DE FEITOS E COPA - 2º PAV. PRÉDIO EXISTENTE
DIMENSÕES: 418x160/90
QUANTIDADE : 02 UNIDADES


* ESQUADRIA COM BRISE METÁLICO EXTERNO INSTALADO, CONFORME DETALHE CONTRUTIVO.

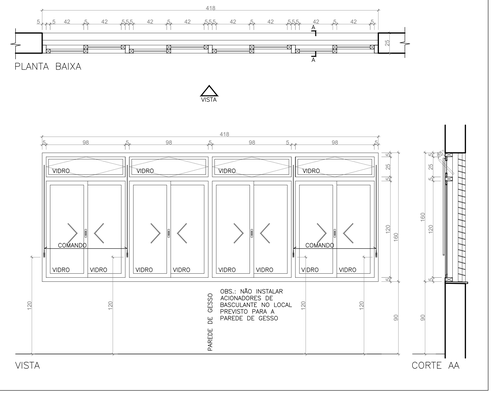

JA210
210X160/90

JANELA DE ALUMÍNIO ACABAMENTO ANODIZADO PRETO
REF. BELMETAL LINHA SMART, ALCOA LINHA GOLD OU SIMILAR TIPO DE CORRER 4 FOLHAS COM DUAS BANDEIRAS BASCULANTES DE ALUMÍNIO LINHA 20 COM ACABAMENTO ANODIZADO PRETO PUXADORES E EXTENSORES EM TUBO DE ALUMÍNIO Ø19mm (TIPO TR18) FECHO MANUAL REF. UDINESE OU FERMAX OU SIMILAR INSTALADO A 1,20m DE ALTURA. (ÂNGULO DE ABERTURA 45°) - REF. EBEL LINHA ELEGANCE
VIDRO : ESPESSURA 4mm LISO E INCOLOR
LOCAL: CENTRAL DE MANDATOS, COORDENADORIA DE DISTRIBUIÇÃO DE FEITOS E SALA DE CAPACITAÇÃO - 2º PAV. PRÉDIO EXISTENTE
DIMENSÕES: 210x160/90
QUANTIDADE : 4 UNIDADES


* ESQUADRIA COM BRISE METÁLICO EXTERNO INSTALADO, CONFORME DETALHE CONTRUTIVO.

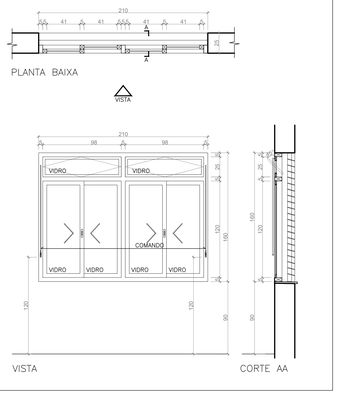

JA270
270X160/90

JANELA DE ALUMÍNIO ACABAMENTO ANODIZADO PRETO
REF. BELMETAL LINHA SMART, ALCOA LINHA GOLD OU SIMILAR TIPO DE CORRER 4 FOLHAS COM DUAS BANDEIRAS BASCULANTES DE ALUMÍNIO LINHA 20 COM ACABAMENTO ANODIZADO PRETO PUXADORES E EXTENSORES EM TUBO DE ALUMÍNIO Ø19mm (TIPO TR18) FECHO MANUAL REF. UDINESE OU FERMAX OU SIMILAR INSTALADO A 1,20m DE ALTURA. (ÂNGULO DE ABERTURA 45°) - REF. EBEL LINHA ELEGANCE
VIDRO : ESPESSURA 4mm LISO E INCOLOR
LOCAL: CENTRAL DE MANDATOS E COORDENADORIA DE DISTRIBUIÇÃO DE FEITOS - 2º PAV. PRÉDIO EXISTENTE
DIMENSÕES: 270x160/90
QUANTIDADE : 3 UNIDADES


* ESQUADRIA COM BRISE METÁLICO EXTERNO INSTALADO, CONFORME DETALHE CONTRUTIVO.

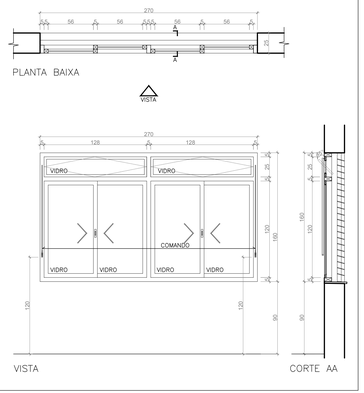

JA300
300X160/90

JANELA DE ALUMÍNIO ACABAMENTO ANODIZADO PRETO
REF. BELMETAL LINHA SMART, ALCOA LINHA GOLD OU SIMILAR TIPO DE CORRER 4 FOLHAS COM DUAS BANDEIRAS BASCULANTES DE ALUMÍNIO LINHA 20 COM ACABAMENTO ANODIZADO PRETO PUXADORES E EXTENSORES EM TUBO DE ALUMÍNIO Ø19mm (TIPO TR18) FECHO MANUAL REF. UDINESE OU FERMAX OU SIMILAR INSTALADO A 1,20m DE ALTURA. (ÂNGULO DE ABERTURA 45°) - REF. EBEL LINHA ELEGANCE
VIDRO : ESPESSURA 4mm LISO E INCOLOR
LOCAL: MPT E DEFENSORIA - 2º PAV. PRÉDIO EXISTENTE
DIMENSÕES: 300x160/90
QUANTIDADE : 1 UNIDADES


* ESQUADRIA COM BRISE METÁLICO EXTERNO INSTALADO, CONFORME DETALHE CONTRUTIVO.

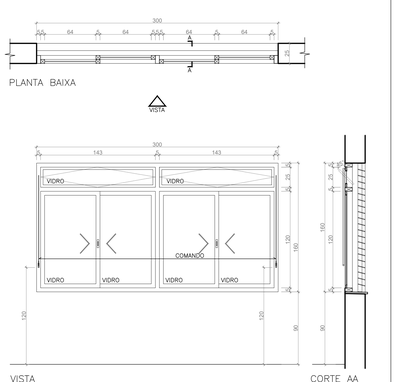

JA120
120x160/90


JANELA DE ALUMÍNIO ACABAMENTO ANODIZADO PRETO BELMETAL LINHA SMART, ALCOA LINHA GOLD OU SIMILAR TIPO DE CORRER 2 FOLHAS COM DUAS BANDEIRAS BASCULANTES DE ALUMÍNIO LINHA 20 COM ACABAMENTO ANODIZADO PRETO PUXADORES E EXTENSORES EM TUBO DE ALUMÍNIO Ø19mm (TIPO TR18) FECHO MANUAL REF. UDINESE OU FERMAX OU SIMILAR INSTALADO A 1,20m DE ALTURA. (ÂNGULO DE ABERTURA 45°) - REF. EBEL LINHA ELEGANCE
VIDRO : ESPESSURA 4mm LISO E INCOLOR
LOCAL: COPA 2º PAV. E SALA DE CAPACITAÇÃO PRÉDIO EXISTENTE
DIMENSÕES: ESQUADRIA 120x160/90CM
QUANTIDADE : 2 UNIDADES


* ESQUADRIA COM BRISE METÁLICO EXTERNO INSTALADO, CONFORME DETALHE CONTRUTIVO.

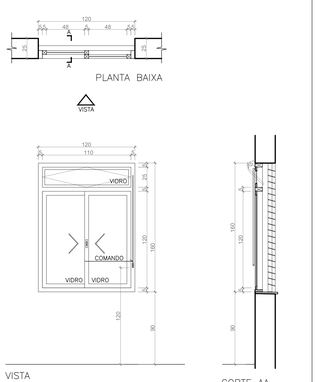

PA90
90x250

PORTA DE CHAPA DE ALUMÍNIO ESTRUTURADA POR QUADRO DE TUBOS 40x40x1,20mm COM BANDEIRA DE VIDRO FIXO ACABAMENTO ANODIZADO PRETO FECHADURA CLINGUETA RETA 2 VOLTAS, CASTELO MONOBLOCO,TRINCO REVERSÍVEL REF.460 PAPAIZ MAÇANETA E ESPELHO EM ZAMAC, COR PRETO REF.CONJUNTO 2235 LINHA METALLIQUE LA FONTE.
VIDRO : ESPESSURA 4mm LISO E INCOLOR
LOCAL: COPA 2º PAV. E SALA DE CAPACITAÇÃO PRÉDIO EXISTENTE
DIMENSÕES: 90X250CM
QUANTIDADE : 2 UNIDADE

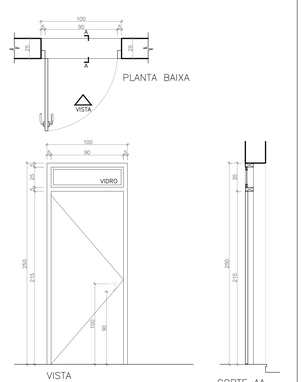

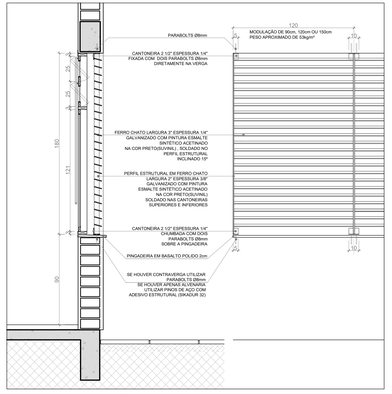

DETALHE PADRÃO BRISE
ESCALA= 1/20

FERRO CHATO LARGURA 3" ESPESSURA 1/4" GALVANIZADO COM PINTURA ESMALTE SINTÉTICO ACETINADO NA COR PRETO(SUVINIL) SOLDADO NO PERFIL ESTRUTURAL INCLINADO 15°

PERFIL ESTRUTURAL EM FERRO CHATOLARGURA 2" ESPESSURA 3/8" GALVANIZADO COM PINTURA ESMALTE SINTÉTICO ACETINADO NA COR PRETO(SUVINIL) SOLDADO NAS CANTONEIRAS SUPERIORES E INFERIORES

CANTONEIRA 2 1/2" ESPESSURA 1/4" CHUMBADA COM DOIS PARABOLTS Ø8mm SOBRE A PINGADEIRA

PINGADEIRA EM BASALTO POLIDO 2cm

CALÇO DE FERRO. SELAR COM PU

SE HOUVER CONTRAVERGA UTILIZAR PARABOLTS Ø8mm
SE HOUVER APENAS ALVENARIA UTILIZAR PINOS DE AÇO COM ADESIVO ESTRUTURAL (SIKADUR 32)

# DETALHE A
ESCALA= **1/10**

(ESPAÇO RESERVADO PARA OS CARIMBOS)

REVISÃO	04		
REVISÃO	03		
REVISÃO	02	26/08/2021	REVISÃO SEPROJ
REVISÃO	01	05/08/2013	ENTREGA PRÉVIA
EMISSÃO INICIAL	*	17/06/2013	PROJETO EXECUTIVO
		FASE	PROJETO EXECUTIVO

CONTRATANTE

TRIBUNAL REGIONAL DO TRABALHO DA 4ª REGIÃO
AV. PRAIA DE BELAS, 1100 - PORTO ALEGRE/RS - BAIRRO MENINO DEUS - CEP 90110-903
FONE 051 3255-2000
HOME.PAGE: http://www.trt4.jus.br
E-MAIL: searq@trt4.jus.br (Serviço de Engenharia e Arquitetura)

AUTOR DO PROJETO ARQUITETÔNICO
Marcelo Nunes Vasquez Fernandez - Arquiteto CAU A13761-8

CONTRATADA
Arq. Marcelo Nunes Vasquez Fernandez
CAU A13761-8
Arq. Telmo Teodoro Stensmann
CAU A12262-9
MARCELO VASQUEZ FERNANDEZ ARQUITETURA LTDA.
CNPJ 01.618/420001-80
Rua Gal. Souza Doca, 71/508 – Petrópolis – Porto Alegre/RS – Cep. 90630–050
Telefones 51–33301713 / 33330613 – Fax 51–33326596

META arquitetura

CONTRATADA
COORDENAÇÃO TÉCNICA
Arq. Marcelo Nunes Vasquez Fernandez
CAU A13761–8
Arq. Telmo Teodoro Stensmann
CAU A12262–9
AUTOR DO PROJETO
Arq. Marcelo Nunes Vasquez Fernandez
CAU A13761–8
Arq. Telmo Teodoro Stensmann
CAU A12262–9

ESPECIALIDADE
ARQUITETURA
RESPONSÁVEIS TÉCNICOS DA ADEQUAÇÃO DO PROJETO
Arq. Alexandre Dalzochio Bluca
CAU–RS: A87659–3
Arq. Débora Becker
CAU–RS: A29077–7
Arq. Leonardo de Oliveira Castilho
CAU–RS: A31447–1
Arq. Paula Bettin de Naile dos Santos
CAU–RS: A36440–1

OBRA
AMPLIAÇÃO DO FORO DA JT DE SÃO LEOPOLDO

ENDEREÇO
Rua João Correa, 656

ASSINATURA RESPONSÁVEL TÉCNICO

CONTEÚDO
PRANCHA DE ESQUADRIAS

PRANCHA Nº
EXE-35/38

DATA
26/08/2021


ESCALA
INDICADA

ARQUIVO DWG


PROAD n. 2821/2023 DOC 30. Para verificar a autenticidade desta cópia, acesse o seguinte endereço eletrônico e informe o código 2023.BVPP.SZXF:
https://proad.trt4.jus.br/proad/pages/consultadocumento.xhtml

PROAD n. 2821/2023 DOC
Cadastrado por schiavon - SANDRO SCHIAVON
Juntado em 29/04/2023

DETALHES ESCADA PROTEGIDA

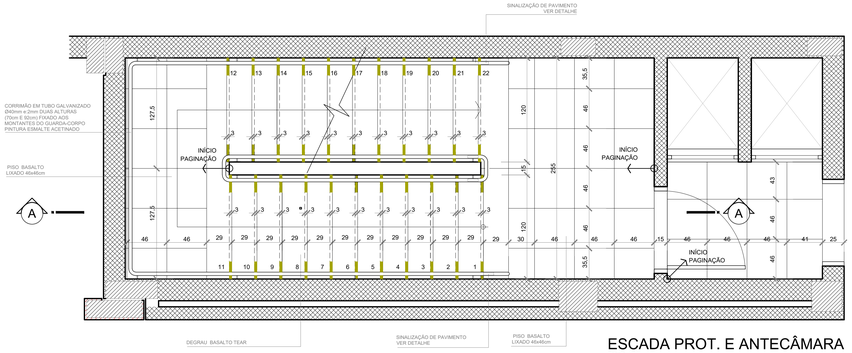


ESCADA PROT. E ANTECÂMARA
Escala 1/25

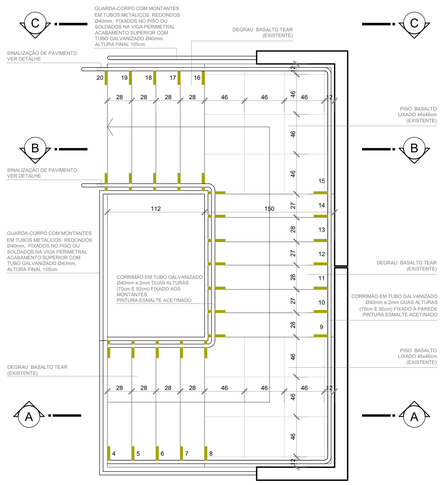


PLANTA 2º PAVIMENTO
Escala 1/25


DETALHES ESCADA EXISTENTE

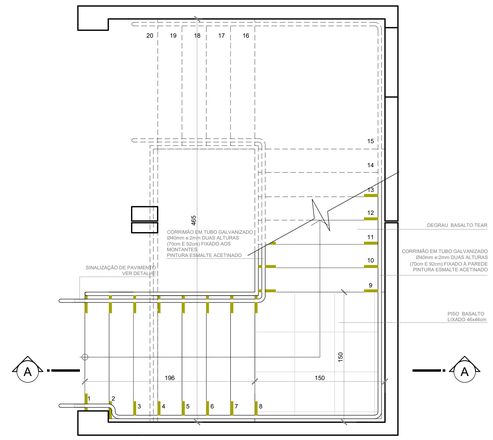


PLANTA PAVIMENTO TÉRREO
Escala 1/25

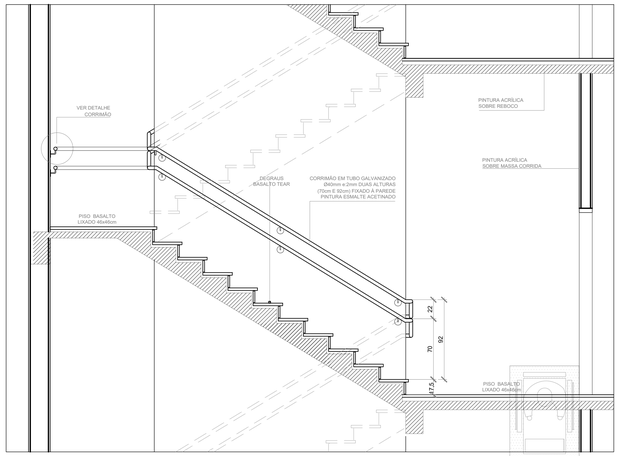


CORTE AA
Escala 1/25

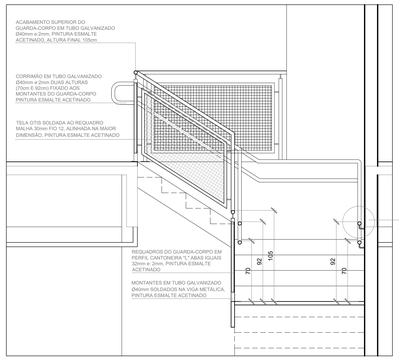

CORTE AA
Escala 1/25

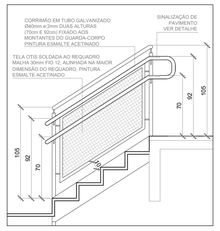

CORTE BB
Escala 1/25

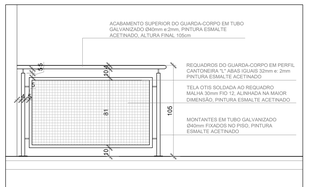

CORTE CC
Escala 1/25




CORTE
FIXAÇÃO DO CORRIMÃO NA PAREDE
1/5




SINALIZAÇÃO VISUAL E TÁTIL NOS CORRIMÃOS
1/5




FIXAÇÃO DO MONTANTE NO PISO OU NA GUIA
1/5

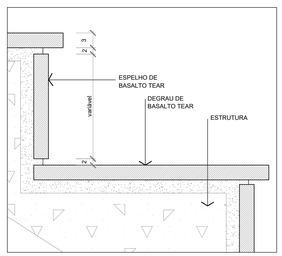


DET. GERAL ESCADAS BASALTO
S/ Escala

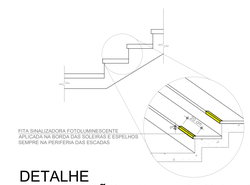


DETALHE
SINALIZAÇÃO VISUAL DEGRAUS
Escala 1/25

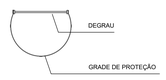

ESCADA MARINHEIRO
Escala 1/25
QUANTIDADE: 2 UNIDADES
DIMENSÕES: VARIÁVEL
MATERIAL: ALUMÍNIO
LOCAL: PAVTO. TÉCNICO

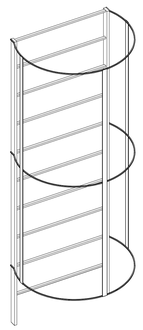

ESQUEMA ESCADA MARINHEIRO
S/ Escala

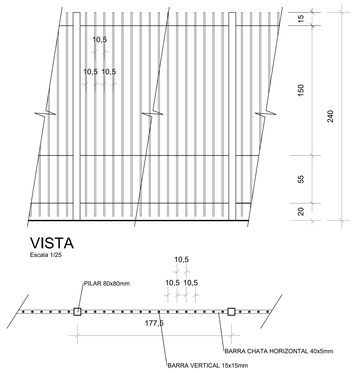

PLANTA BAIXA SEÇÃO DO GRADIL
Escala 1/25

(ESPAÇO RESERVADO PARA OS CARIMBOS)

REVISÃO	04		
REVISÃO	03		
REVISÃO	02	26/08/2021	REVISÃO SEPROJ
REVISÃO	01	05/08/2013	ENTREGA PRÉVIA
EMISSÃO INICIAL	*	17/06/2013	PROJETO EXECUTIVO
		FASE	PROJETO EXECUTIVO

CONTRATANTE
TRIBUNAL REGIONAL DO TRABALHO DA 4ª REGIÃO
AV. PRAIA DE BELAS, 1100 - PORTO ALEGRE/RS - BAIRRO MENINO DEUS - CEP 90110-903
FONE 051 3255-2000
HOME-PAGE: http://www.trt4.jus.br
E-MAIL: seorg@trt4.jus.br (Serviço de Engenharia e Arquitetura)

AUTOR DO PROJETO ARQUITETÔNICO
Marcelo Nunes Vasquez Fernandez - Arquiteto CAU A13761-8

CONTRATADA
Arq. Marcelo Nunes Vasquez Fernandez
CAU A13761-8
Arq. Telmo Teodoro Stensmann
CAU A12262-9
MARCELO VASQUEZ FERNANDEZ ARQUITETURA LTDA.
CNPJ 01.618.142/0001-80
Rua Gal. Souza Doca, 71/508 – Petrópolis – Porto Alegre/RS – Cep. 90630–050
Telefones 51–33301173 / 33326813 – Fax 51–33326594

CONTRATADA
COORDENAÇÃO TÉCNICA
Arq. Marcelo Nunes Vasquez Fernandez
CAU A13761–8
Arq. Telmo Teodoro Stensmann
CAU A12262–9
AUTOR DO PROJETO
Arq. Marcelo Nunes Vasquez Fernandez
CAU A13761–8
Arq. Telmo Teodoro Stensmann
CAU A12262–9

ESPECIALIDADE
ARQUITETURA
RESPONSÁVEIS TÉCNICOS DA ADEQUAÇÃO DO PROJETO
Arq. Alexandre Décimo Bica
CAU–RS A87659–3
Arq. Débora Becker
CAU–RS A29077–7
Arq. Leonardo de Oliveira Costilho
CAU–RS A31447–1
Arq. Paula Bettin de Nole dos Santos
CAU–RS A56440–1

OBRA
AMPLIAÇÃO DO FORO DA JT DE SÃO LEOPOLDO
ENDEREÇO
Rua João Correa, 656

ASSINATURA PROPRIETÁRIO
ASSINATURA RESPONSÁVEL TÉCNICO

CONTEÚDO
DETALHES ESCADAS E CORRIMÃOS

PRANCHA Nº
EXE-36/38

DATA 26/08/2021 | ESCALA INDICADA | ARQUIVO DWG

PROAD n. 2821/2023 DOC 30. Para verificar a autenticidade desta cópia, acesse o seguinte endereço eletrônico e informe o código 2023.BVPP.SZXF: https://proad.trt4.jus.br/proad/pages/consultadocumento.xhtml

PROAD n. 2821/2023 DOC 30
Cadastrado por schiavon - SANDRO SCHIAVON
Juntado em 29/04/2023

NOTA


AS VIGAS DE BALDRAME RECEBERÃO PINTURA HIDRASFÁLTICA NA SUAS SUPERFICIES DE TOPO, BEM COMO NAS TOTALIDADE DE SUAS ALTURAS.


LEGENDA:


IMPERMEABILIZAÇÃO COM ARGAMASSA POLIMÉRICA IMPERMEABILIZANTE


IMPERMEABILIZAÇÃO COM PINTURA HIDROASFÁLTICA

IMPERMEABILIZAÇÃO COM MANTA 3mm e 4mm

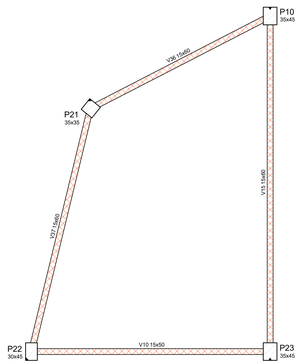

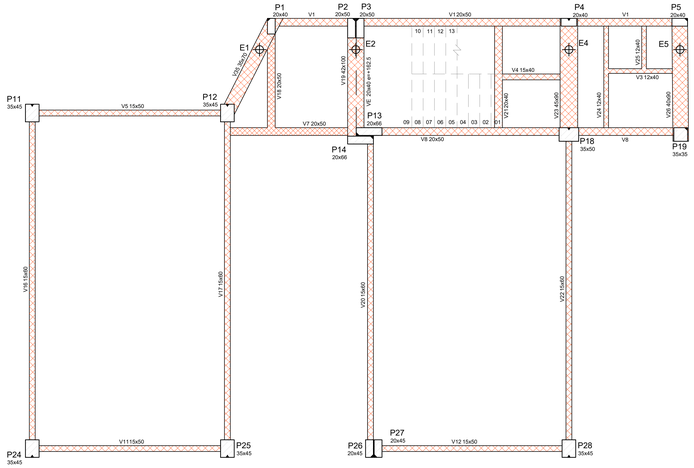

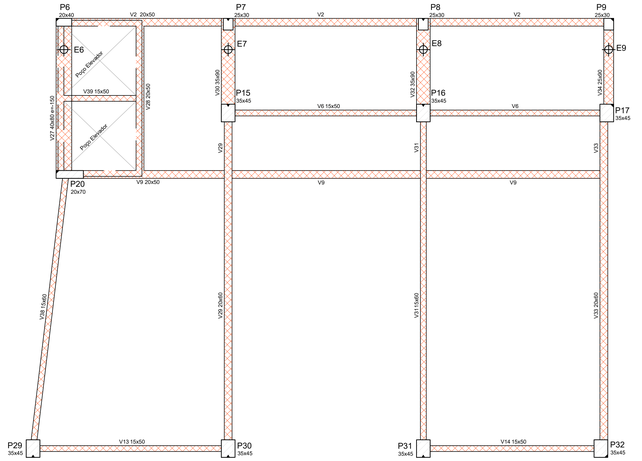

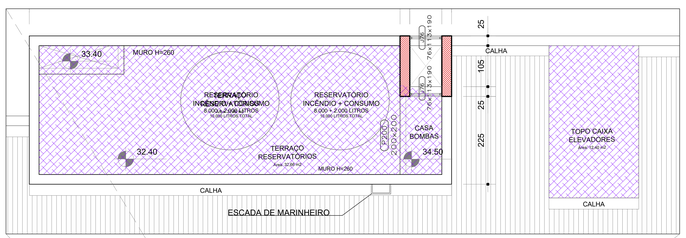


PLANTA BAIXA VIGAS DE FUNDAÇÃO

Escala 1/50


AMPLIAÇÃO

Escala 1/50

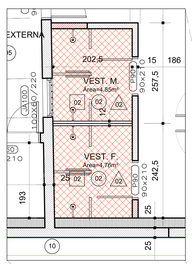


AMPLIAÇÃO

Escala 1/50

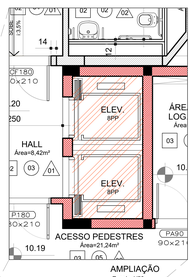


AMPLIAÇÃO

Escala 1/50

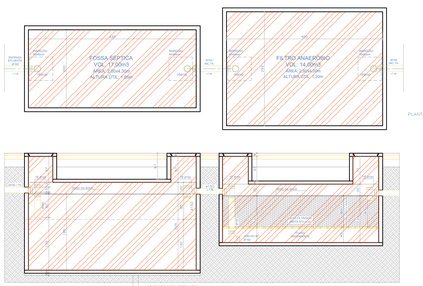


DETALHE FOSSA SÉPTICA E FILTRO

Escala 1/50

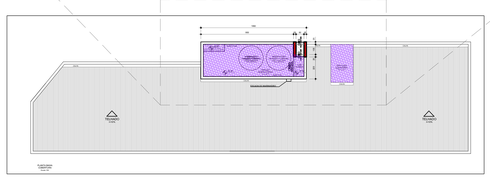

PLANTA BAIXA PAV. TÉCNICO

Escala 1/200

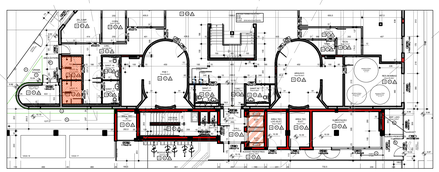

PLANTA BAIXA PAV. TÉRREO

Escala 1/200

REVISÃO	03		
REVISÃO	02	26/08/2021	REVISÃO SEPROJ
REVISÃO	01	05/08/2013	ENTREGA PRÉVIA
EMISSÃO INICIAL	*	17/06/2013	PROJETO EXECUTIVO
		FASE	PROJETO EXECUTIVO

CONTRATANTE

TRIBUNAL REGIONAL DO TRABALHO DA 4ª REGIÃO

AV. PRAIA DE BELAS, 1100 - PORTO ALEGRE/RS - BAIRRO MENINO DEUS - CEP 90110-903
FONE 051 3255-2000
HOME-PAGE: http://www.trt4.jus.br
E-MAIL: searq@trt4.jus.br (Serviço de Engenharia e Arquitetura)

AUTOR DO PROJETO ARQUITETURA

Marcelo Nunes Vasquez Fernandez - Arquiteto CAU A13761-8

CONTRATADA
Arq. Marcelo Nunes Vasquez Fernandez
CAU A13761-8
Arq. Telmo Teodoro Stensmann
CAU A12262-9
MARCELO VASQUEZ FERNANDEZ ARQUITETURA LTDA.
CNPJ 01.619.142/0001-80
Rua Gal. Souza Docca, 71/508 - Petrópolis - Porto Alegre/RS - Cep. 90630-050
Telefones 51-33505173 / 33253613 - Fax 51-33253596

CONTRATADA
COORDENAÇÃO TECNICA
Arq. Marcelo Nunes Vasquez Fernandez
CAU A13761-8
Arq. Telmo Teodoro Stensmann
CAU A12262-9
AUTOR DO PROJETO
Arq. Marcelo Nunes Vasquez Fernandez
CAU A13761-8
Arq. Telmo Teodoro Stensmann
CAU A12262-9

ESPECIALIDADE
ARQUITETURA
RESPONSÁVEIS TÉCNICOS DA ADEQUAÇÃO DO PROJETO
Arq. Alexandre Dalcorobo Bloca
CAU-RS A87659-3
Arq. Débora Becker
CAU-RS A39077-7
Arq. Leonardo de Oliveira Castilho
CAU-RS A31447-1
Arq. Paula Bettin de Noie dos Santos
CAU-RS A56440-1

META arquitetura

OBRA
AMPLIAÇÃO DO FORO DA JT DE SÃO LEOPOLDO

ASSINATURA PROPRIETÁRIO

ENDEREÇO
Rua João Correa, 656

ASSINATURA RESPONSÁVEL TÉCNICO


CONTEÚDO
ÁREAS DE IMPERMEABILIZAÇÃO

PRANCHA Nº
EXE-37/38

DATA	ESCALA	ARQUIVO DWG
26/08/2021	INDICADA	


PROAD n. 2821/2023 DOC 30. Para verificar a autenticidade desta cópia, acesse o seguinte endereço eletrônico e informe o código 2023.BVPP.SZXF:
https://proad.trt4.jus.br/proadpages/consultadocumento.xhtml

PROAD n. 2821/2023 DOC 30.
Cadastrado por schiavon - SANDRO SCHIAVON
Juntado em 29/04/2023

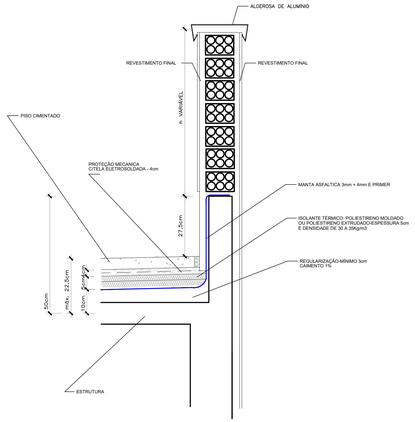


DETALHE G
Escala 1/10

RODAPÉS NOS TERRAÇOS JUNTO ÀS MURETAS

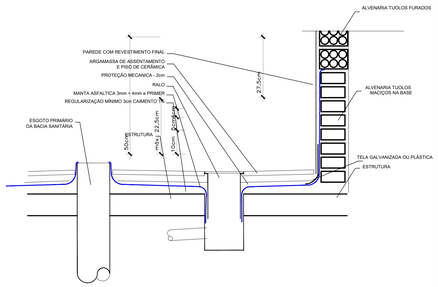


DETALHE K
Escala 1/10

DETALHE RODAPÉS E RALOS DE ÁREAS MOLHADAS

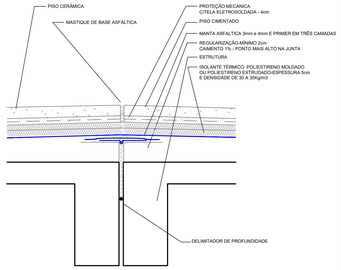


DETALHE C
Escala 1/10

DETALHE DA JUNTA DE DILATAÇÃO TERRAÇOS

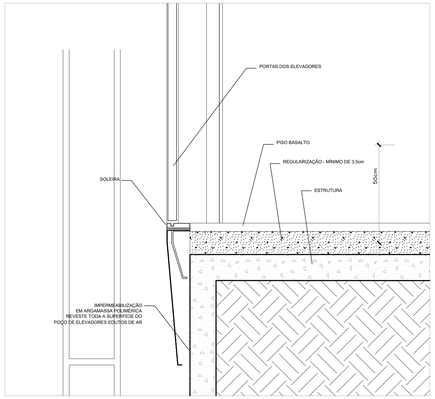


DETALHE O
Escala 1/10


DETALHE POÇO ELEVADORES E CASA DE MAQ. SOB O PAV. TÉRREO

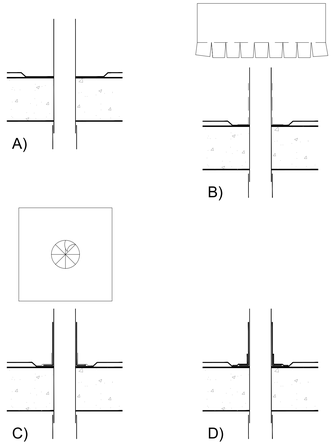

GENÉRICO - DETALHE TUBOS EMERGENTES

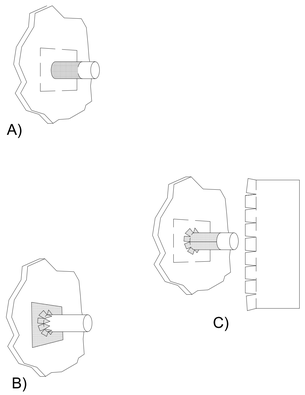

GENÉRICO - DETALHE TUBOS EMERGENTES

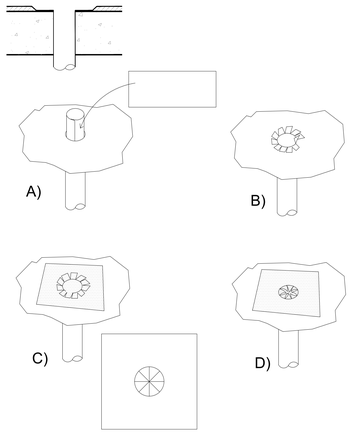

GENÉRICO - DETALHE ARREMATE DOS RALOS

REVISÃO	03		
REVISÃO	02	26/08/2021	REVISÃO SEPROJ
REVISÃO	01	05/08/2013	ENTREGA PRÉVIA
EMISSÃO INICIAL	*	17/06/2013	PROJETO EXECUTIVO
		FASE	PROJETO EXECUTIVO

CONTRATANTE

TRIBUNAL REGIONAL DO TRABALHO DA 4ª REGIÃO
AV. PRAIA DE BELAS, 1100 - PORTO ALEGRE/RS - BAIRRO MENINO DEUS - CEP 90110-903
FONE 051 3255-2000
HOME-PAGE: http://www.trt4.jus.br
E-MAIL: ssarq@trt4.jus.br (Serviço de Engenharia e Arquitetura)

AUTOR DO PROJETO ARQUITETÔNICO
Marcelo Nunes Vasquez Fernandez - Arquiteto CAU A13761-8

CONTRATADA
Arq. Marcelo Nunes Vasquez Fernandez
CAU A13761-8
Arq. Telmo Teodoro Stenamann
CAU A12282-9
MARCELO VASQUEZ FERNANDEZ ARQUITETURA LTDA.
CNPJ 01.618142/0001-80
Rua Gal. Souza Doca, 71/508 – Petrópolis – Porto Alegre/RS – Cep. 90630-050
Telefones 51-33301173 / 33320613 – Fax 51-33326596

META arquitetura

CONTRATADA
COORDENAÇÃO TÉCNICA
Arq. Marcelo Nunes Vasquez Fernandez
CAU A13761-8
Arq. Telmo Teodoro Stenamann
CAU A12282-9
AUTOR DO PROJETO
Arq. Marcelo Nunes Vasquez Fernandez
CAU A13761-8
Arq. Telmo Teodoro Stenamann
CAU A12282-9

ESPECIALIDADE
ARQUITETURA
RESPONSÁVEIS TÉCNICOS DA ADEQUAÇÃO DO PROJETO
Arq. Alexandre Dalcorobo Bicca
CAU-RS A87659-3
Arq. Débora Becker
CAU-RS A29077-7
Arq. Leonardo de Oliveira Castilho
CAU-RS A31447-1
Arq. Paula Bettin de Nale dos Santos
CAU-RS A35440-1

OBRA
AMPLIAÇÃO DO FORO DA JT DE SÃO LEOPOLDO

ASSINATURA PROPRIETÁRIO

ASSINATURA RESPONSÁVEL TÉCNICO

ENDEREÇO
Rua João Correa, 656

CONTEÚDO
DETALHES DE IMPERMEABILIZAÇÃO

PRANCHA Nº
EXE-38/38

DATA
26/08/2021

ESCALA
INDICADA

ARQUIVO DWG

PROAD n. 2821/2023 DOC 30. Para verificar a autenticidade desta cópia, acesse o seguinte endereço eletrônico e informe o código 2023.BVFP.SZXF:
https://proad.trt4.jus.br/proad/pages/consultadocumento.xhtml