

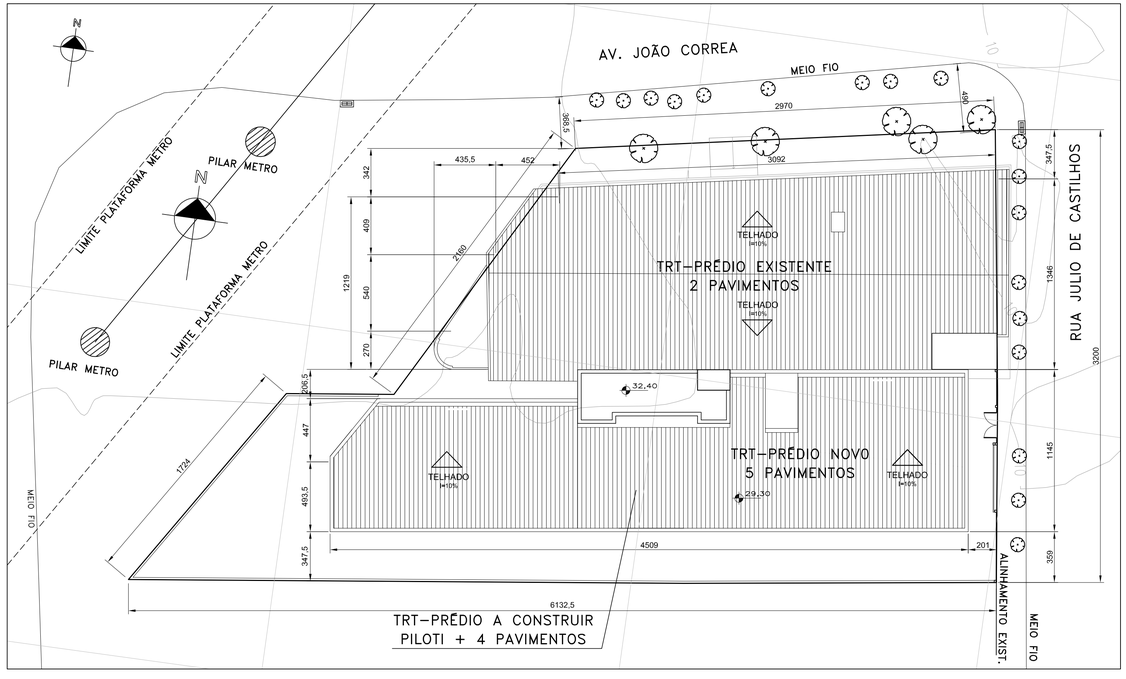


PLANTA IMPLANTAÇÃO – ESC: 1:200

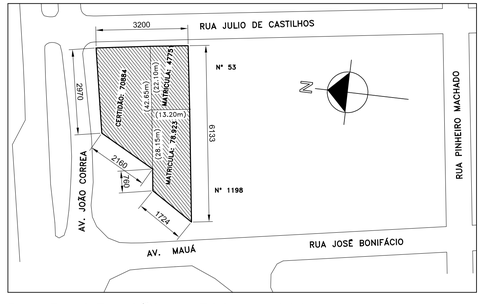

PLANTA SITUAÇÃO – ESC: 1:1000

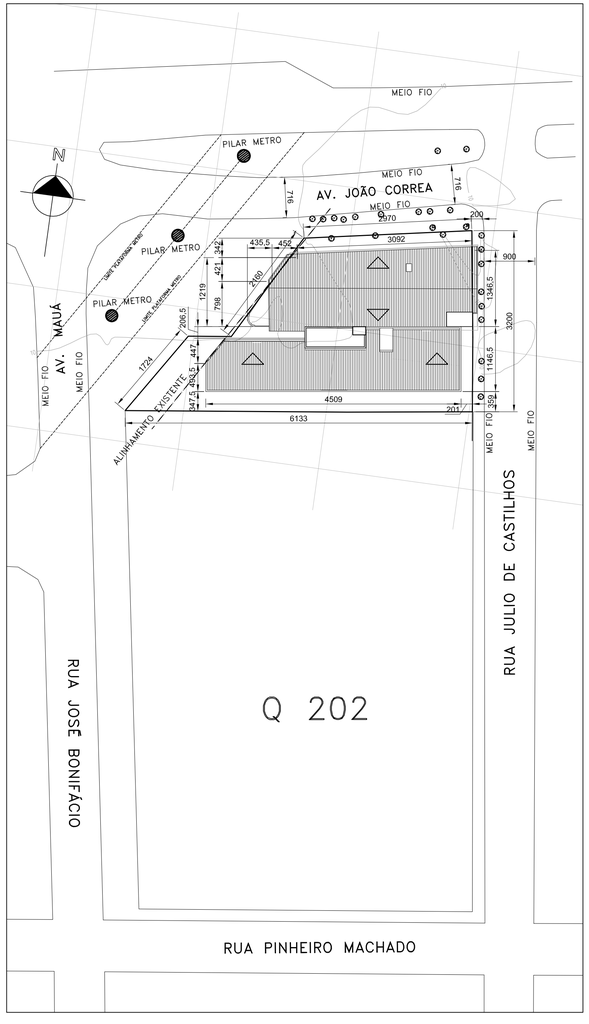

PLANTA LOCALIZAÇÃO – ESC: 1:500

QUADRO DOS PARÂMETROS DA EDIFICAÇÃO

LOGRADOURO:	AV. JOÃO CORREA, 656, SÃO LEOPOLDO, RS
TIPO DE CONSTRUÇÃO:	EXISTENTE A REFORMAR E NOVA
ATIVIDADE:	PRÉDIO INSTITUCIONAL

ÁREA DO TERRENO:	1367,72 m2

ÍNDICE DE APROVEITAMENTO	BÁSICO	MÁXIMO	
	1,5	2,0	
ACRÉSCIMO DE 10% DEVIDO A IMPLANTAÇÃO DE REAPROVEITAMENTO DE ÁGUA DE CHUVA			
TAXA DE OCUPAÇÃO	75 %		
RECUO DE ALTURA - 4 PAVIMENTOS	2,68m		
RECUO DE JARDIM	4,0m, com redução para 2,0m (lote de esquina)		
PERMEABILIDADE	PISO PERMEÁVEL BLOCO GRAMA = 253,88m2 * 70% PERMEABILIDADE = 177,71m2		TOTAL 278,76m2
	TERRENO NATURAL - JARDIM = 101,05m2		

PLANILHA DE ÁREAS

DISCRIMINAÇÃO	ÁREAS EXISTENTES		ÁREAS A CONSTRUIR		ÁREAS TOTAIS		ÁREAS TOTAIS
	COMPUTÁVEIS	NÃO COMP.	COMPUTÁVEIS	NÃO COMP.	COMPUTÁVEIS	NÃO COMP.	GERAIS
PAV. TÉRREO	466,36 m2		145,87 m2	326,01 m2	938,24 m2	326,01 m2	938,24 m2
2º PAVIMENTO	443,96 m2		471,88 m2		915,84 m2		915,84 m2
PAVIMENTOS TIPO (3ºao5º)			1.415,64 m2		1.415,64 m2		1.415,64 m2
PAVIMENTO TÉCNICO			60,20 m2		60,20 m2		60,20 m2
ÁREAS TOTAIS	910,32 m2		2.093,59 m2	326,01 m2	3.003,91 m2	326,01 m2	3.329,92 m2

(ESPAÇO RESERVADO PARA OS CARIMBOS)

REVISÃO	04		
REVISÃO	03		
REVISÃO	02		
REVISÃO	01	05/08/2013	ENTREGA PRÉVIA
EMISSÃO INICIAL	*	17/06/2013	PROJETO EXECUTIVO
		FASE	PROJETO EXECUTIVO

CONTRATANTE

TRIBUNAL REGIONAL DO TRABALHO DA 4ª REGIÃO

AV. PRAIA DE BELAS, 1100 - PORTO ALEGRE/RS - BAIRRO MENINO DEUS - CEP 90110-903
FONE 051 3255-2000
HOME-PAGE: http://www.trt4.jus.br
E-MAIL: searq@trt4.jus.br (Serviço de Engenharia e Arquitetura)

AUTOR DO PROJETO ARQUITETÔNICO

Marcelo Nunes Vasquez Fernandez - Arquiteto CAU A13761-8

CONTRATADA

Arq. Marcelo Nunes Vasquez Fernandez
CAU A13761-8

Arq. Telmo Teodoro Stensmann
CAU A12262-9

MARCELO VASQUEZ FERNANDEZ ARQUITETURA LTDA.
CNPJ 01.618142/0001-80
Rua Gal. Souza Doca, 71/508 – Petrópolis – Porto Alegre/RS – Cep. 90630-050
Telefones 51-33300173 / 33332613 – Fax 51-33326596

META arquitetura

CONTRATADA

COORDENAÇÃO TÉCNICA
Arq. Marcelo Nunes Vasquez Fernandez
CAU A13761-8

Arq. Telmo Teodoro Stensmann
CAU A12262-9

ESPECIALIDADE
ARQUITETURA

RESPONSÁVEIS TÉCNICOS
Arq. Marcelo Nunes Vasquez Fernandez
CAU A13761-8

Arq. Telmo Teodoro Stensmann
CAU A12262-9

AUTOR DO PROJETO
Arq. Marcelo Nunes Vasquez Fernandez
CAU A13761-8

Arq. Telmo Teodoro Stensmann
CAU A12262-9

OBRA
AMPLIAÇÃO DO FORO DA JT DE SÃO LEOPOLDO

ASSINATURA PROPRIETÁRIO

ENDEREÇO
Rua João Correa, 656

ASSINATURA AUTOR PROJETO

CONTEÚDO
PLANTA DE SITUAÇÃO E LOCALIZAÇÃO/ IMPLANTAÇÃO

PRANCHA Nº
A-01/11


DATA
17/06/2013

ESCALA
INDICADA

ARQUIVO DWG
xxxxxxxxxxxxxxxxxxxxxx.dwg


PLANILHA DE MATERIAIS DE ACABAMENTO – TÉRREO

	PISO	PAREDE	FORRO	PÉ-DIREITO	RODAPÉ	ÁREAS
SALÃO DE PÚBLICO ÁREA SUB ESCADA (JRC)	BASALTO LUSTRADO POLIDO PLACAS ASSENTADO C/ ARGAMASSA	MASSA CORRIDA+PINTURA ACRÍLICA SEMI-BRILHO	FORRO MODULAR DE FIBRA MINERAL, C/ TABEIRA DE GESSO ACARTONADO + PINTURA PVA	2,80 m	BASALTO 7x15cm	95,44m2 25,19m2
ESCADA METÁLICA	GRANILITE POLIDO BASALTO "EAM" (CONSTRUTEC)	MASSA CORRIDA+PINTURA ACRÍLICA SEMI-BRILHO	FORRO MODULAR DE FIBRA MINERAL, C/ TABEIRA DE GESSO ACARTONADO + PINTURA PVA			
SALA OAB/ADVOGADOS	PISO VINÍLICO PLACAS 30x30 cm	MASSA CORRIDA+PINTURA ACRÍLICA SEMI-BRILHO	FORRO MODULAR DE FIBRA MINERAL, C/ TABEIRA DE GESSO ACARTONADO + PINTURA PVA	2,80 m	MDF, 15mm, h=8cm	39,48m2
SALA DE ARQUIVO	PISO VINÍLICO PLACAS 30x30 cm	MASSA CORRIDA+PINTURA ACRÍLICA SEMI-BRILHO	FORRO MODULAR DE FIBRA MINERAL, C/ TABEIRA DE GESSO ACARTONADO + PINTURA PVA	2,80 m	MDF, 15mm, h=8cm	31,08m2
SALAS TÉCNICAS	PISO VINÍLICO PLACAS 30x30 cm	MASSA CORRIDA+PINTURA ACRÍLICA SEMI-BRILHO	RESSALTO: PINTURA ACRÍLICA SEMI-BRILHO	2,80 m	MDF, 15mm, h=8cm	7,02m2
PAB 1	PISO VINÍLICO PLACAS 30x30 cm	MASSA CORRIDA+PINTURA ACRÍLICA SEMI-BRILHO	FORRO MODULAR DE FIBRA MINERAL, C/ TABEIRA DE GESSO ACARTONADO + PINTURA PVA	2,80 m	MDF, 15mm, h=8cm	36,78m2
PAB 2	PISO VINÍLICO PLACAS 30x30 cm	MASSA CORRIDA+PINTURA ACRÍLICA SEMI-BRILHO	FORRO MODULAR DE FIBRA MINERAL, C/ TABEIRA DE GESSO ACARTONADO + PINTURA PVA	2,80 m	MDF, 15mm, h=8cm	36,78m2
SANITÁRIOS PÚBLICOS FEMININO E MASCULINO	CERÂMICA 33x33cm	CERÂMICA 33x33cm	GESSO ACARTONADO + PINTURA PVA	2,80 m		9,32m2
CIRC.	PISO VINÍLICO PLACAS 30x30 cm	MASSA CORRIDA+PINTURA ACRÍLICA SEMI-BRILHO	GESSO ACARTONADO + PINTURA PVA	2,80 m	MDF, 15mm, h=8cm	23,19m2
VESTIÁRIO FEMININO E MASCULINO	CERÂMICA 33x33cm	CERÂMICA 33x33cm	GESSO ACARTONADO + PINTURA PVA	2,80 m		9,99m2
ZELADORIA/ LIMPEZA	PISO VINÍLICO PLACAS 30x30 cm	MASSA CORRIDA+PINTURA ACRÍLICA SEMI-BRILHO	GESSO ACARTONADO + PINTURA PVA	2,80 m	MDF, 15mm, h=8cm	14,92m2
COPA	PISO VINÍLICO PLACAS 30x30 cm	MASSA CORRIDA+PINTURA ACRÍLICA SEMI-BRILHO CERÂMICA 33x33cm S/ TAMPO	GESSO ACARTONADO + PINTURA PVA	2,80 m	MDF, 15mm, h=8cm	11,84m2
SALA DA SEGURANÇA	PISO VINÍLICO PLACAS 30x30 cm	MASSA CORRIDA+PINTURA ACRÍLICA SEMI-BRILHO	RESSALTO: PINTURA ACRÍLICA SEMI-BRILHO	2,80 m	MDF, 15mm, h=8cm	8,68m2
DEPÓSITO	PISO VINÍLICO PLACAS 30x30 cm	MASSA CORRIDA+PINTURA ACRÍLICA SEMI-BRILHO	FORRO MODULAR DE FIBRA MINERAL, C/ TABEIRA DE GESSO ACARTONADO + PINTURA PVA	2,80 m	MDF, 15mm, h=8cm	12,44m2
RESERVATÓRIO/ BOMBAS	CIMENTADO	MASSA CORRIDA+PINTURA ACRÍLICA SEMI-BRILHO	RESSALTO: PINTURA ACRÍLICA SEMI-BRILHO	3,43 m		17,51m2
ANTECÂMARA	BASALTO LIXADO POLIDO REJUNTADO ACABADO	MASSA CORRIDA+PINTURA ACRÍLICA SEMI-BRILHO	RESSALTO: PINTURA ACRÍLICA SEMI-BRILHO	3,35 m	BASALTO 7x15cm	2,42m2
ESCADA ENCLAUSURADA	BASALTO LIXADO POLIDO REJUNTADO ACABADO	MASSA CORRIDA+PINTURA ACRÍLICA SEMI-BRILHO	RESSALTO: PINTURA ACRÍLICA SEMI-BRILHO	3,35 m	BASALTO 7x15cm	19,81
ÁREA TÉCNICA AC	PISO VINÍLICO PLACAS 30x30 cm	MASSA CORRIDA+PINTURA ACRÍLICA SEMI-BRILHO	RESSALTO: PINTURA ACRÍLICA SEMI-BRILHO	3,35 m		3,61m2
ÁREA TÉCNICA LÓGICA E ELÉTRICA	PISO VINÍLICO PLACAS 30x30 cm	MASSA CORRIDA+PINTURA ACRÍLICA SEMI-BRILHO	RESSALTO: PINTURA ACRÍLICA SEMI-BRILHO	3,35 m		7,35m2
ÁREA TÉCNICA ELÉTRICA	PISO VINÍLICO PLACAS 30x30 cm	MASSA CORRIDA+PINTURA ACRÍLICA SEMI-BRILHO	RESSALTO: PINTURA ACRÍLICA SEMI-BRILHO	3,35 m		7,71m2
SUBESTAÇÃO	CIMENTADO	MASSA CORRIDA+PINTURA ACRÍLICA SEMI-BRILHO	RESSALTO: PINTURA ACRÍLICA SEMI-BRILHO	3,35 m		25,26m2
GARAGEM	BLOCO DE CONCRETO	MASSA CORRIDA+PINTURA ACRÍLICA SEMI-BRILHO	RESSALTO: PINTURA ACRÍLICA SEMI-BRILHO	3,35 m		326,01m2
BIBICLETÁRIO	BASALTO LIXADO POLIDO REJUNTADO ACABADO	MASSA CORRIDA+PINTURA ACRÍLICA SEMI-BRILHO	RESSALTO: PINTURA ACRÍLICA SEMI-BRILHO	3,35 m		21,12m2
ACESSO PEDESTRES	BASALTO LIXADO POLIDO REJUNTADO ACABADO	MASSA CORRIDA+PINTURA ACRÍLICA SEMI-BRILHO	RESSALTO: PINTURA ACRÍLICA SEMI-BRILHO	3,35 m		27,41m2
				ÁREA DE PAREDES E SHAFTS		135,05m2
				ÁREA TOTAL DO PAVIMENTO TÉRREO		938,24m2

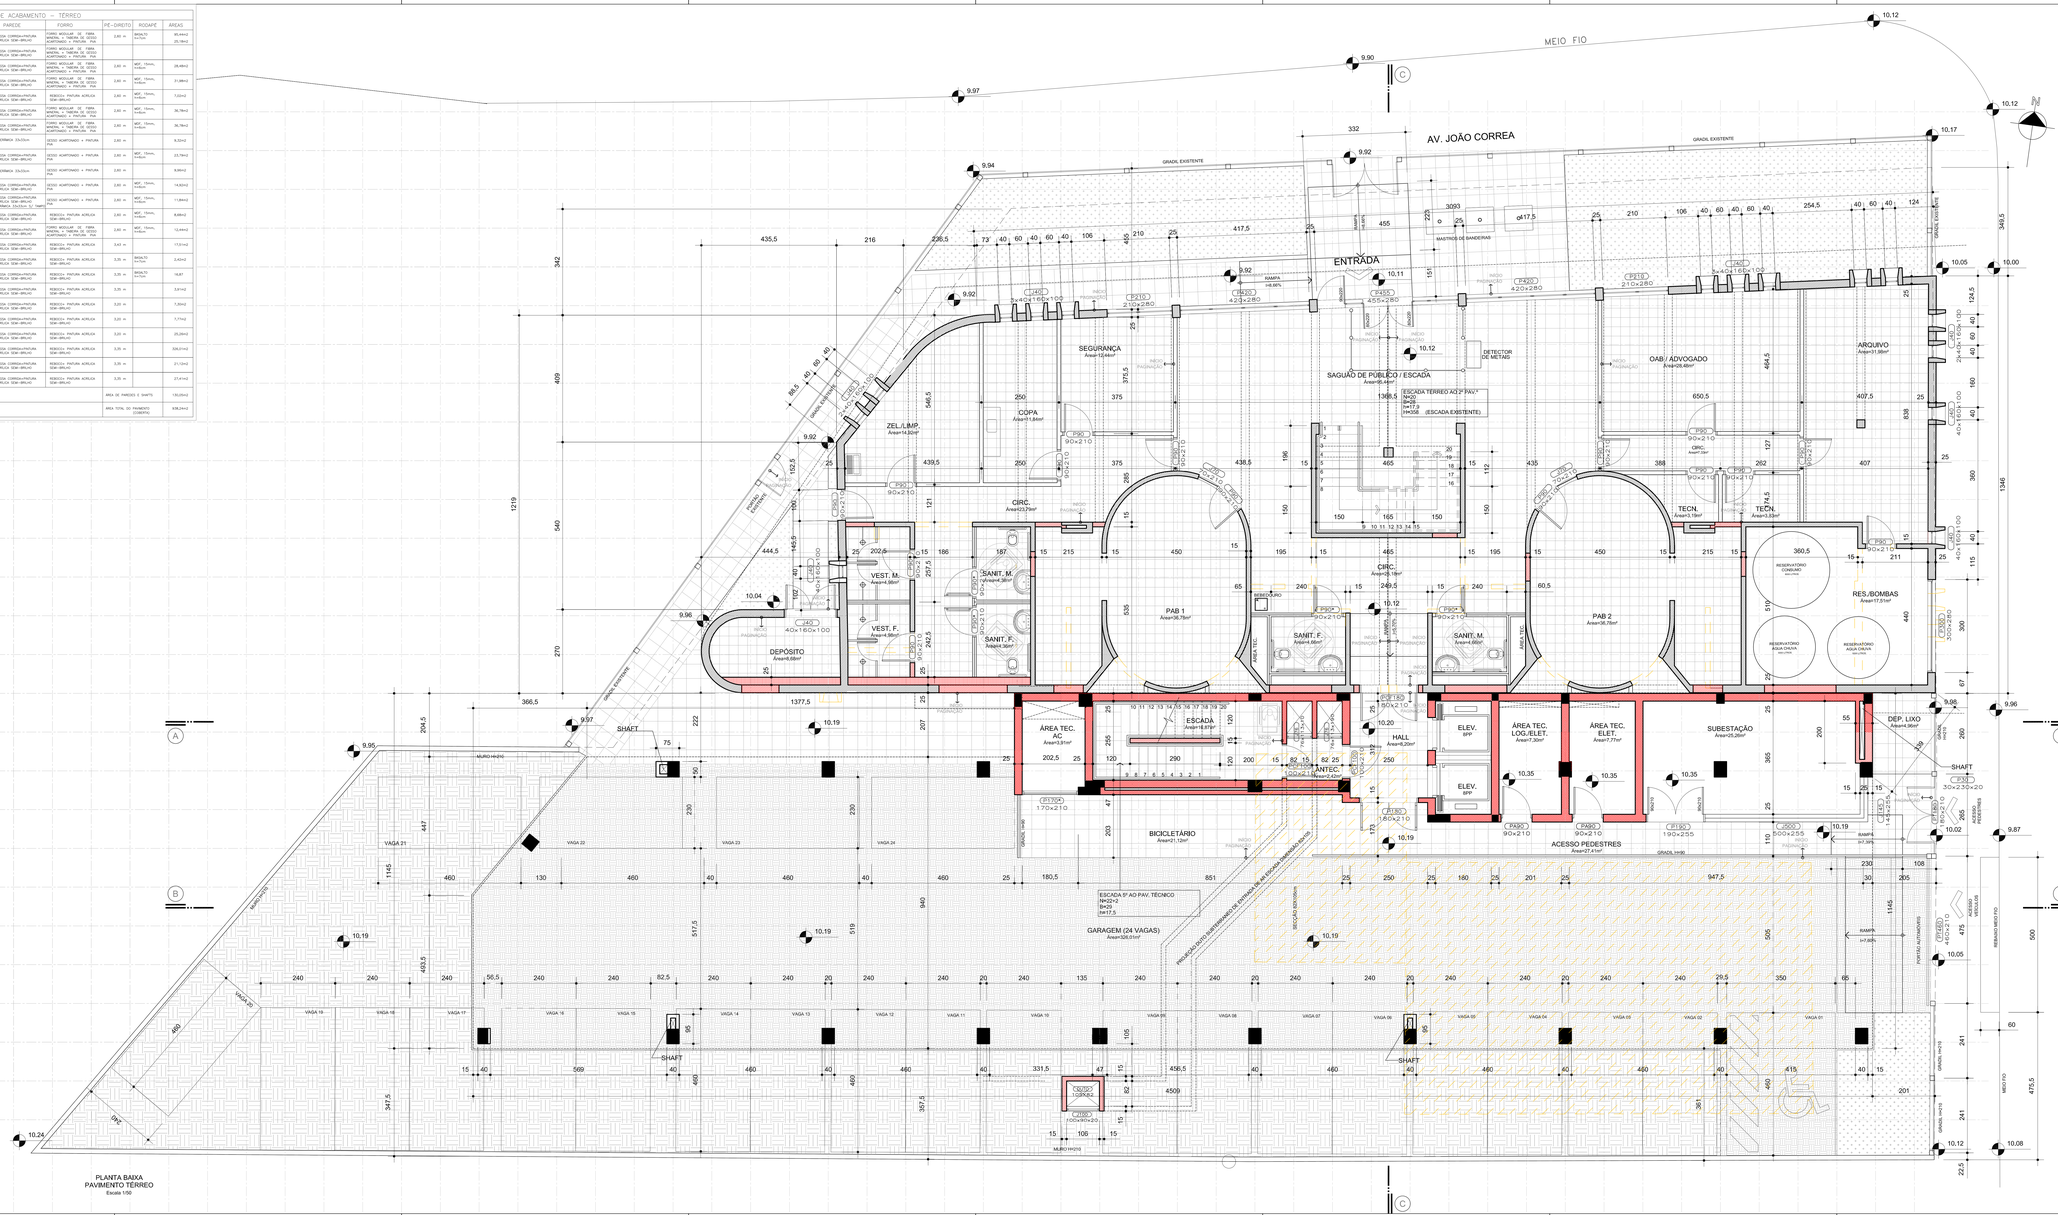
MEIO FIO
AV. JOÃO CORREA
ENTRADA
SEGURANÇA
Area=12,64m²
COPA
Area=11,84m²
ZEL./LIMP.
Area=14,92m²
DEPÓSITO
Area=6,68m²
VEST. M.
Area=4,96m²
VEST. F.
Area=4,96m²
SANIT. M.
Area=4,96m²
SANIT. F.
Area=4,96m²
CIRC.
Area=23,73m²
PAB 1
Area=36,78m²
SAGUÃO DE PÚBLICO / ESCADA
Area=95,44m²
ESCADA TÉRREO AO 2º PAV.*
NºDG=2
Nº=17
Ø=17,5
1%=358 (ESCADA EXISTENTE)
DETECTOR DE METAIS
OAB / ADVOGADO
Area=26,48m²
ARQUIVO
Area=31,98m²
CIRC.
Area=7,56m²
TECN.
Area=3,19m²
TECN.
Area=3,35m²
PAB 2
Area=36,78m²
SANIT. M.
Area=4,66m²
SANIT. F.
Area=4,66m²
CIRC.
Area=25,19m²
RESERVATÓRIO CONSUMO
RESERVATÓRIO ÁGUA CHUVA
RES./BOMBAS
Area=17,51m²
ÁREA TEC. AC
Area=3,91m²
ESCADA
Area=8,87m²
ANTEC.
Area=2,42m²
HALL
Area=8,20m²
ELEV. 6PP
ELEV. 6PP
ÁREA TEC. LOG./ELET.
Area=7,30m²
ÁREA TEC. ELET.
Area=7,77m²
SUBESTAÇÃO
Area=25,26m²
DEP. LIXO
Area=4,95m²
SHAFT
ACESSO PEDESTRES
Area=27,41m²
BICICLETÁRIO
Area=21,12m²
GARAGEM (24 VAGAS)
Area=326,01m²
ESCADA 0º AO PAV. TÉCNICO
Nº=22+2
Nº=24
Ø=17,5
1%=358
RAMPA
i=7,50%
RAMPA
i=7,50%
MURO H=2,10
MURO H=3,10
GRADIL H=2,10
GRADIL EXISTENTE
PASSEIO PÚBLICO
PROJEÇÃO DO TELHADO
PROJEÇÃO DO BEIRAL
PROJEÇÃO DO SISTEMA DE ESCADA TRAMADA 50cm
PORTÕES AUTOMÁTICOS
REBAIXO MEIO FIO
ACESSO VEÍCULOS
VAGA 01
VAGA 02
VAGA 03
VAGA 04
VAGA 05
VAGA 06
VAGA 07
VAGA 08
VAGA 09
VAGA 10
VAGA 11
VAGA 12
VAGA 13
VAGA 14
VAGA 15
VAGA 16
VAGA 17
VAGA 18
VAGA 19
VAGA 20
VAGA 21
VAGA 22
VAGA 23
VAGA 24
MASTROS DE BANDEIRAS
GRELHA
INDICA PAVIMENTAÇÃO
INDICA PROJEÇÃO
INDICA RAMPA
INDICA DESCIDA
INDICA SUBIDA
INDICA PASSAGEM
INDICA PROJEÇÃO
INDICA PAVIMENTAÇÃO

PLANILHA DE MATERIAIS DE ACABAMENTO – 2º PAVIMENTO

	PISO	PAREDE	FORRO	PÉ-DIREITO	RODAPÉ	ÁREA
SAGUÃO DE PÚBLICO	BASALTO LUSITANO POLIDO PLACAS REGULARES ASSENTE	MASSA CORRIDA+PINTURA ACRÍLICA SEMI-BRILHO	FORRO MODULAR DE FIBRA MINERAL + TARJETA DE GESSO ACARTONADO + PINTURA - PVA	2,80 m	BASALTO h=10cm	139,05m2
ESCADA METÁLICA	DEGRAUS PRÉ MOLDADOS EM CONCRETO	MASSA CORRIDA+PINTURA ACRÍLICA SEMI-BRILHO	FORRO MODULAR DE FIBRA MINERAL + TARJETA DE GESSO ACARTONADO + PINTURA - PVA			
APOIO À DIREÇÃO	PISO VINÍLICO PLACAS 30x30 cm	MASSA CORRIDA+PINTURA ACRÍLICA SEMI-BRILHO	FORRO MODULAR DE FIBRA MINERAL + TARJETA DE GESSO ACARTONADO + PINTURA - PVA	2,80 m	MDF, 10cm, h=40cm	43,19m2
CENTRAL DE MANDADOS	PISO VINÍLICO PLACAS 30x30 cm	MASSA CORRIDA+PINTURA ACRÍLICA SEMI-BRILHO	FORRO MODULAR DE FIBRA MINERAL + TARJETA DE GESSO ACARTONADO + PINTURA - PVA	2,80 m	MDF, 10cm, h=40cm	35,51m2
SALA DE CAPACITAÇÃO	PISO VINÍLICO PLACAS 30x30 cm	MASSA CORRIDA+PINTURA ACRÍLICA SEMI-BRILHO	FORRO MODULAR DE FIBRA MINERAL + TARJETA DE GESSO ACARTONADO + PINTURA - PVA	2,80 m	MDF, 10cm, h=40cm	85,55m2
COPA (COPACTAÇÃO)	PISO VINÍLICO PLACAS 30x30 cm	MASSA CORRIDA+PINTURA ACRÍLICA SEMI-BRILHO	GESSO ACARTONADO + PINTURA - PVA	2,80 m	MDF, 10cm, h=40cm	11,22m2
COPA	PISO VINÍLICO PLACAS 30x30 cm	MASSA CORRIDA+PINTURA ACRÍLICA SEMI-BRILHO CERÂMICA 33x33cm (C/ TAMPO)	GESSO ACARTONADO + PINTURA - PVA	2,80 m	MDF, 10cm, h=40cm	15,02m2
CIRC. (COPACTAÇÃO)	PISO VINÍLICO PLACAS 30x30 cm	MASSA CORRIDA+PINTURA ACRÍLICA SEMI-BRILHO	GESSO ACARTONADO + PINTURA - PVA	2,80 m	MDF, 10cm, h=40cm	4,84m2
CIRC. (GNATRIZ)	PISO VINÍLICO PLACAS 30x30 cm	MASSA CORRIDA+PINTURA ACRÍLICA SEMI-BRILHO	GESSO ACARTONADO + PINTURA - PVA	2,80 m	MDF, 10cm, h=40cm	23,42m2
CIRC. (CPD,MPT,MPU)	PISO VINÍLICO PLACAS 30x30 cm	MASSA CORRIDA+PINTURA ACRÍLICA SEMI-BRILHO	GESSO ACARTONADO + PINTURA - PVA	2,80 m	MDF, 10cm, h=40cm	7,04m2
MPT/ MPU	PISO VINÍLICO PLACAS 30x30 cm	MASSA CORRIDA+PINTURA ACRÍLICA SEMI-BRILHO	FORRO MODULAR DE FIBRA MINERAL + TARJETA DE GESSO ACARTONADO + PINTURA - PVA	2,80 m	MDF, 10cm, h=40cm	38,86m2
CPD	PISO VINÍLICO PLACAS 30x30 cm	MASSA CORRIDA+PINTURA ACRÍLICA SEMI-BRILHO	GESSO ACARTONADO + PINTURA - PVA	2,80 m	MDF, 10cm, h=40cm	12,00m2
SALA DE PERÍCIAS	PISO VINÍLICO PLACAS 30x30 cm	MASSA CORRIDA+PINTURA ACRÍLICA SEMI-BRILHO	FORRO MODULAR DE FIBRA MINERAL + TARJETA DE GESSO ACARTONADO + PINTURA - PVA	2,80 m	MDF, 10cm, h=40cm	15,62m2
SANITÁRIO FEMININO E MASCULINO	CERÂMICA 33x33cm	GESSO ACARTONADO + PINTURA - PVA		2,80 m		(2x) 4,16m2
ANTECÂMARA	BASALTO LUSITANO POLIDO PLACAS REGULARES	MASSA CORRIDA+PINTURA ACRÍLICA SEMI-BRILHO	REBOCO+ PINTURA ACRÍLICA SEMI-BRILHO	3,70 m	BASALTO h=10cm	2,42m2
ESCADA EXCLAUSURA/N	BASALTO LUSITANO POLIDO PLACAS REGULARES	MASSA CORRIDA+PINTURA ACRÍLICA SEMI-BRILHO	REBOCO+ PINTURA ACRÍLICA SEMI-BRILHO	3,70 m	BASALTO h=10cm	15,54m2
ÁREA TÉCNICA AC	PISO VINÍLICO PLACAS 30x30 cm	MASSA CORRIDA+PINTURA ACRÍLICA SEMI-BRILHO	REBOCO+ PINTURA ACRÍLICA SEMI-BRILHO	3,70 m	MDF, 10cm, h=40cm	3,91m2
ÁREA TÉCNICA LÓGICA	PISO VINÍLICO PLACAS 30x30 cm	MASSA CORRIDA+PINTURA ACRÍLICA SEMI-BRILHO	REBOCO+ PINTURA ACRÍLICA SEMI-BRILHO	3,70 m	MDF, 10cm, h=40cm	3,95m2
ÁREA TÉCNICA ELÉTRICA	PISO VINÍLICO PLACAS 30x30 cm	MASSA CORRIDA+PINTURA ACRÍLICA SEMI-BRILHO	REBOCO+ PINTURA ACRÍLICA SEMI-BRILHO	3,70 m	MDF, 10cm, h=40cm	3,33m2
SANITÁRIOS PÚBLICOS FEMININO E MASCULINO	CERÂMICA 33x33cm	CERÂMICA 33x33cm	GESSO ACARTONADO + PINTURA - PVA	2,70 m		(2x) 4,16m2
SAGUÃO DE ESPERA	BASALTO LUSITANO POLIDO PLACAS REGULARES ASSENTE	MASSA CORRIDA+PINTURA ACRÍLICA SEMI-BRILHO	FORRO MODULAR DE FIBRA MINERAL + TARJETA DE GESSO ACARTONADO + PINTURA - PVA	2,70 m	BASALTO h=10cm	64,53m2
ATENDIMENTO (SECRETARIA)	BASALTO LUSITANO POLIDO PLACAS REGULARES ASSENTE	MASSA CORRIDA+PINTURA ACRÍLICA SEMI-BRILHO	FORRO MODULAR DE FIBRA MINERAL + TARJETA DE GESSO ACARTONADO + PINTURA - PVA	2,70 m	BASALTO h=10cm	13,83m2
COPA (SECRETARIA)	PISO VINÍLICO PLACAS 30x30 cm	MASSA CORRIDA+PINTURA ACRÍLICA SEMI-BRILHO CERÂMICA 33x33cm (C/ TAMPO)	GESSO ACARTONADO + PINTURA - PVA	2,70 m	MDF, 10cm, h=40cm	9,39m2
SECRETARIA	PISO VINÍLICO PLACAS 30x30 cm	MASSA CORRIDA+PINTURA ACRÍLICA SEMI-BRILHO	FORRO MODULAR DE FIBRA MINERAL + TARJETA DE GESSO ACARTONADO + PINTURA - PVA	2,70 m	MDF, 10cm, h=40cm	115,65m2
CIRCULAÇÃO	PISO VINÍLICO PLACAS 30x30 cm	MASSA CORRIDA+PINTURA ACRÍLICA SEMI-BRILHO	FORRO MODULAR DE FIBRA MINERAL + TARJETA DE GESSO ACARTONADO + PINTURA - PVA	2,70 m	MDF, 10cm, h=40cm	4,91m2
SANITÁRIO FEMININO E MASCULINO	CERÂMICA 33x33cm	CERÂMICA 33x33cm	GESSO ACARTONADO + PINTURA - PVA	2,70 m		(2x) 4,16m2
GABINETE JUIZ TITULAR	PISO VINÍLICO PLACAS 30x30 cm	MASSA CORRIDA+PINTURA ACRÍLICA SEMI-BRILHO	FORRO MODULAR DE FIBRA MINERAL + TARJETA DE GESSO ACARTONADO + PINTURA - PVA	2,70 m	MDF, 10cm, h=40cm	(2x) 28,71m2
SANITÁRIO JUIZ TITULAR	CERÂMICA 33x33cm	CERÂMICA 33x33cm	GESSO ACARTONADO + PINTURA - PVA	2,70 m		(2x) 4,16m2
ASSESSORIA	PISO VINÍLICO PLACAS 30x30 cm	MASSA CORRIDA+PINTURA ACRÍLICA SEMI-BRILHO	FORRO MODULAR DE FIBRA MINERAL + TARJETA DE GESSO ACARTONADO + PINTURA - PVA	2,70 m	MDF, 10cm, h=40cm	17,78m2
SALA DE AUDIÊNCIA	PISO VINÍLICO PLACAS 30x30 cm	MASSA CORRIDA+PINTURA ACRÍLICA SEMI-BRILHO	FORRO MODULAR DE FIBRA MINERAL + TARJETA DE GESSO ACARTONADO + PINTURA - PVA	2,70 m	MDF, 10cm, h=40cm	35,05m2
SALA DE CONCILIAÇÃO	PISO VINÍLICO PLACAS 30x30 cm	MASSA CORRIDA+PINTURA ACRÍLICA SEMI-BRILHO	FORRO MODULAR DE FIBRA MINERAL + TARJETA DE GESSO ACARTONADO + PINTURA - PVA	2,70 m	MDF, 10cm, h=40cm	28,56m2
TERRAÇO	CERÂMICA 45x45 cm	ACABAMENTO EDIFICAÇÃO				CERÂMICA (DESCONTADAS) 23,39m2
			ÁREA DE PAREDES E SHAFTS			173,19m2
			ÁREA TOTAL DO PAVIMENTO (COBERTA)			915,84m2

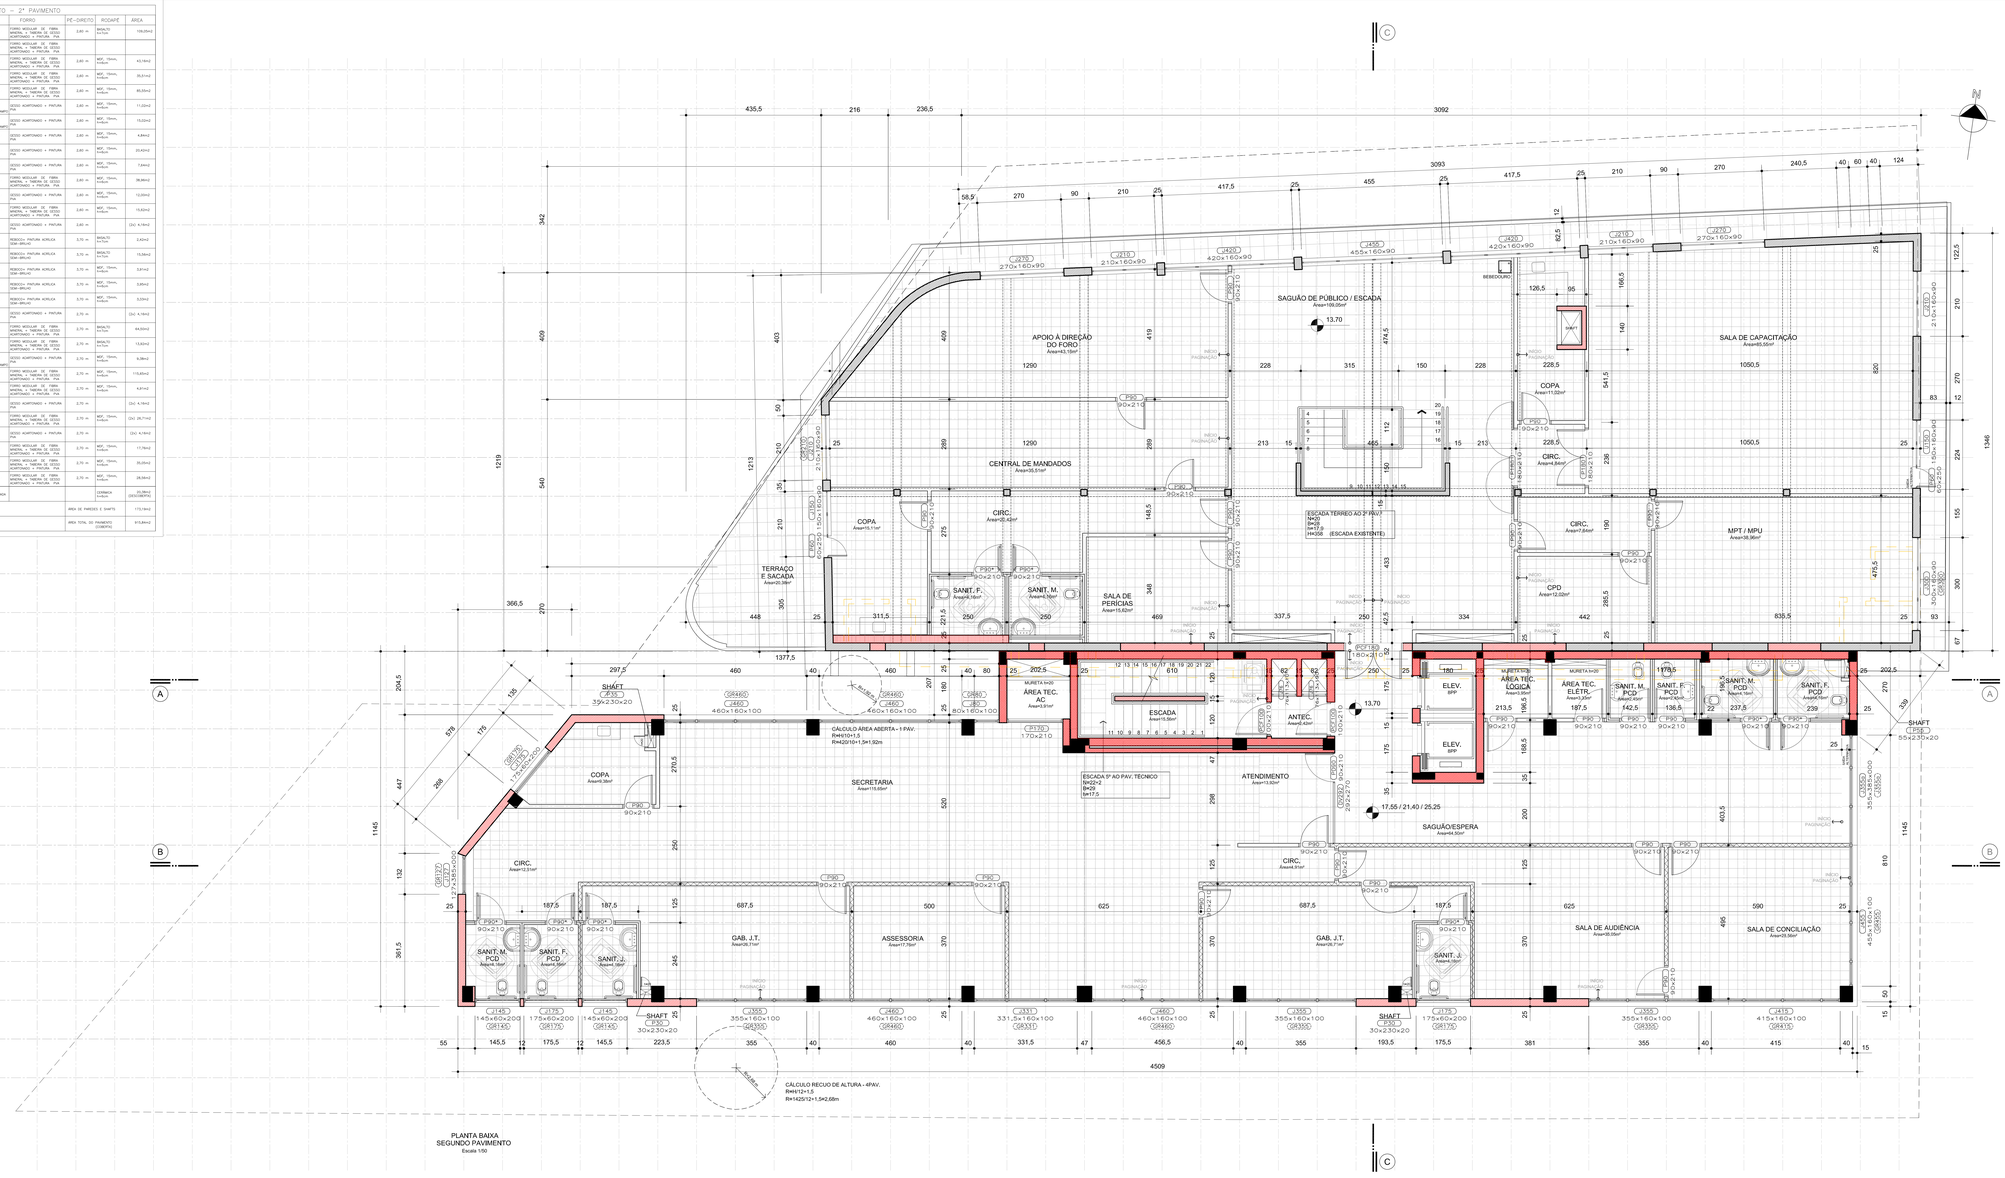

PLANTA BAIXA
SEGUNDO PAVIMENTO
Escala 1/50

LEGENDA:

- ALVENARIA NOVA OU A RENOVAR
- ALVENARIA A CONSERVAR
- ALVENARIA A DEMOLIR
- DIVISÓRIA EM GESSO ACARTONADO
- DIVISÓRIA EM GESSO ACARTONADO COM ISOLAMENTO ACÚSTICO
- DIVISÓRIA EM GESSO ACARTONADO RESISTENTE À UMIDADE
- DIVISÓRIA LEVE
- ALVENARIA DE TIJOLOS FURADOS DE 25CM
- ALVENARIA DE TIJOLOS FURADOS DE 15CM
- ALVENARIA DE TIJOLOS MACIÇOS DE 25CM
- ALVENARIA DE TIJOLOS MACIÇOS DE 15CM
- ALVENARIA DE BLOCOS DE CONCRETO LEVE DE DE 25CM
- ESTRUTURA DE CONCRETO
- PISO VINÍLICO 30 x 30 CM
- PISO BASALTO 46 x 46 CM
- PISO CERÂMICA 33 x 33 CM
- PISO CERÂMICA 45 x 45 CM

NOTAS

Esquadrias:
As portas internas são denominadas conforme sua dimensão luz;
As esquadrias externas são denominadas conforme sua dimensão por fora do marco.
As denominações seguem o seguinte padrão:
P = Porta J = Janela PCF = Porta Corta-Fogo
Exemplos

P90 — 90x210 — Porta, dimensões de vão luz com 90cm de largura e 210cm de altura

J160 — 160x120/90 — Janela, dimensões de vão luz 160cm de largura, 120cm de altura e 90cm de altura de peitoril.

(ESPAÇO RESERVADO PARA OS CARIMBOS)

REVISÃO	04		
REVISÃO	03		
REVISÃO	02		
REVISÃO	01	05/08/2013	ENTREGA PRÉVIA
EMISSÃO INICIAL	*	17/08/2013	PROJETO EXECUTIVO
		FASE	PROJETO EXECUTIVO

CONTRATANTE
TRIBUNAL REGIONAL DO TRABALHO DA 4ª REGIÃO
AV. PRAIA DE BELAS, 1100 - PORTO ALEGRE/RS - BAIRRO MENINO DEUS - CEP 90110-903
FONE 051 3255-2000
HOME-PAGE: http://www.trt4.jus.br
E-MAIL: sean@trt4.jus.br (Serviço de Engenharia e Arquitetura)

AUTOR DO PROJETO ARQUITETURA
Nome:
Marcelo Nunes Vasquez Fernandez - Arquiteto CAU A13701-8

CONTRATADA
Arq. Marcelo Nunes Vasquez Fernandez
CAU A137/1-8
Arq. Telmo Teodoro Stenzmann
CAU A122622-9
MARCELO VASQUEZ FERNANDEZ ARQUITETURA LTDA.
CNPJ 01.618.042/0001-80
Rua Gal. Souza Doca, 717/308 – Petrópolis – Porto Alegre/RS – Cep. 90630-150
Telefones: 51 3328-5712 / 3328-5713 – Fax: 51-33284568

META ARQUITETURA LTDA


CONTRATADA / TÉCNICO
CONTRATADA
Arq. Marcelo Nunes Vasquez Fernandez
CAU: A137/01-8
Arq. Telmo Teodoro Stenzmann
CAU: A122622-9
RESPONSÁVEIS TÉCNICO
Arq. Marcelo Nunes Vasquez Fernandez
CAU: A137/01-8
Arq. Telmo Teodoro Stenzmann
CAU: A122622-9

ESPECIALIDADE
ARQUITETURA
AUTOR DO PROJETO
Arq. Marcelo Nunes Vasquez Fernandez
CAU: A137/01-8
Arq. Telmo Teodoro Stenzmann
CAU: A122622-9

OBRA
AMPLIAÇÃO DO FORO DA JT DE SÃO LEOPOLDO
ASSINATURA/ RESPONSÁVEL
ENDEREÇO
Rua João Correa, 656
ASSINATURA AUTOR PROJETO
CONTEÚDO
PLANTA BAIXA 2º PAVIMENTO
PRANCHA Nº
A-03/11
DATA 17/06/2013
ESCALA 1/50
ARQUIVO DWG

PLANILHA DE MATERIAIS DE ACABAMENTO – 3º, 4º E 5º PAVIMENTOS

	PISO	PAREDE	FORRO	PÉ-DIREITO	RODAPÉ	ÁREA
ANTECMARA	BASALTO LISADO PLACAS REGULARES	MASSA CORRIDA+PINTURA ACRÍLICA SEMI-BRILHO	RESSALTO+ PINTURA ACRÍLICA SEMI-BRILHO	3,70 m	BASALTO h=10cm	2,40 m2
ESCADA ENCAUSTRUMADA	BASALTO LISADO PLACAS REGULARES	MASSA CORRIDA+PINTURA ACRÍLICA SEMI-BRILHO	RESSALTO+ PINTURA ACRÍLICA SEMI-BRILHO	3,70 m	BASALTO h=10cm	15,56 m2
ÁREA TÉCNICA AC	PISO VINÍLICO PLACAS 30x30 cm	MASSA CORRIDA+PINTURA ACRÍLICA SEMI-BRILHO	RESSALTO+ PINTURA ACRÍLICA SEMI-BRILHO	3,70 m	MDF, 15mm, h=60cm	3,91 m2
ÁREA TÉCNICA LÓGICA	PISO VINÍLICO PLACAS 30x30 cm	MASSA CORRIDA+PINTURA ACRÍLICA SEMI-BRILHO	RESSALTO+ PINTURA ACRÍLICA SEMI-BRILHO	3,70 m	MDF, 15mm, h=60cm	3,95 m2
ÁREA TÉCNICA ELÉTRICA	PISO VINÍLICO PLACAS 30x30 cm	MASSA CORRIDA+PINTURA ACRÍLICA SEMI-BRILHO	RESSALTO+ PINTURA ACRÍLICA SEMI-BRILHO	3,70 m	MDF, 15mm, h=60cm	3,33 m2
SANITÁRIOS PÚBLICOS FEMININO E MASCULINO	CERÂMICA 33x33cm	CERÂMICA 33x33cm	GESSO ACARTONADO + PINTURA PVA	2,70 m		(2x) 4,19 m2
SAGUÃO DE ESPERA	BASALTO LUSTRADO PLACAS REGULARES, VEJA BOLD	MASSA CORRIDA+PINTURA ACRÍLICA SEMI-BRILHO	FORRO MODULAR DE FIBRA MINERAL c/ TABEIRA DE GESSO ACARTONADO + PINTURA PVA	2,70 m	BASALTO h=10cm	44,50 m2
ATENDIMENTO (SECRETARIA)	BASALTO LUSTRADO PLACAS REGULARES, VEJA BOLD	MASSA CORRIDA+PINTURA ACRÍLICA SEMI-BRILHO	FORRO MODULAR DE FIBRA MINERAL c/ TABEIRA DE GESSO ACARTONADO + PINTURA PVA	2,70 m	BASALTO h=10cm	13,30 m2
COPA (SECRETARIA)	PISO VINÍLICO PLACAS 30x30 cm	MASSA CORRIDA+PINTURA ACRÍLICA SEMI-BRILHO + CERÂMICA 33x33cm SJ. TAMPO	GESSO ACARTONADO + PINTURA PVA	2,70 m	MDF, 15mm, h=60cm	9,36 m2
SECRETARIA	PISO VINÍLICO PLACAS 30x30 cm	MASSA CORRIDA+PINTURA ACRÍLICA SEMI-BRILHO	FORRO MODULAR DE FIBRA MINERAL c/ TABEIRA DE GESSO ACARTONADO + PINTURA PVA	2,70 m	MDF, 15mm, h=60cm	115,65 m2
CIRCULAÇÃO	PISO VINÍLICO PLACAS 30x30 cm	MASSA CORRIDA+PINTURA ACRÍLICA SEMI-BRILHO	FORRO MODULAR DE FIBRA MINERAL c/ TABEIRA DE GESSO ACARTONADO + PINTURA PVA	2,70 m	MDF, 15mm, h=60cm	4,91 m2
SANITÁRIO FEMININO E MASCULINO	CERÂMICA 33x33cm	CERÂMICA 33x33cm	GESSO ACARTONADO + PINTURA PVA	2,70 m		(2x) 4,19 m2
GABINETE JUIZ TITULAR	PISO VINÍLICO PLACAS 30x30 cm	MASSA CORRIDA+PINTURA ACRÍLICA SEMI-BRILHO	FORRO MODULAR DE FIBRA MINERAL c/ TABEIRA DE GESSO ACARTONADO + PINTURA PVA	2,70 m	MDF, 15mm, h=60cm	(2x) 26,71 m2
SANITÁRIO JUIZ TITULAR	CERÂMICA 33x33cm	CERÂMICA 33x33cm	GESSO ACARTONADO + PINTURA PVA	2,70 m		(2x) 4,19 m2
ASSESSORIA	PISO VINÍLICO PLACAS 30x30 cm	MASSA CORRIDA+PINTURA ACRÍLICA SEMI-BRILHO	FORRO MODULAR DE FIBRA MINERAL c/ TABEIRA DE GESSO ACARTONADO + PINTURA PVA	2,70 m	MDF, 15mm, h=60cm	17,78 m2
SALA DE AUDIÊNCIA	PISO VINÍLICO PLACAS 30x30 cm	MASSA CORRIDA+PINTURA ACRÍLICA SEMI-BRILHO	FORRO MODULAR DE FIBRA MINERAL c/ TABEIRA DE GESSO ACARTONADO + PINTURA PVA	2,70 m	MDF, 15mm, h=60cm	35,00 m2
SALA DE CONCILIAÇÃO	PISO VINÍLICO PLACAS 30x30 cm	MASSA CORRIDA+PINTURA ACRÍLICA SEMI-BRILHO	FORRO MODULAR DE FIBRA MINERAL c/ TABEIRA DE GESSO ACARTONADO + PINTURA PVA	2,70 m	MDF, 15mm, h=60cm	38,54 m2
				ÁREA TOTAL DO PAVIMENTO (CIRCUPAV)		(1x) 471,89 m2
				ÁREA DE PAREDES E SHAFTS		(1x) 74,50 m2

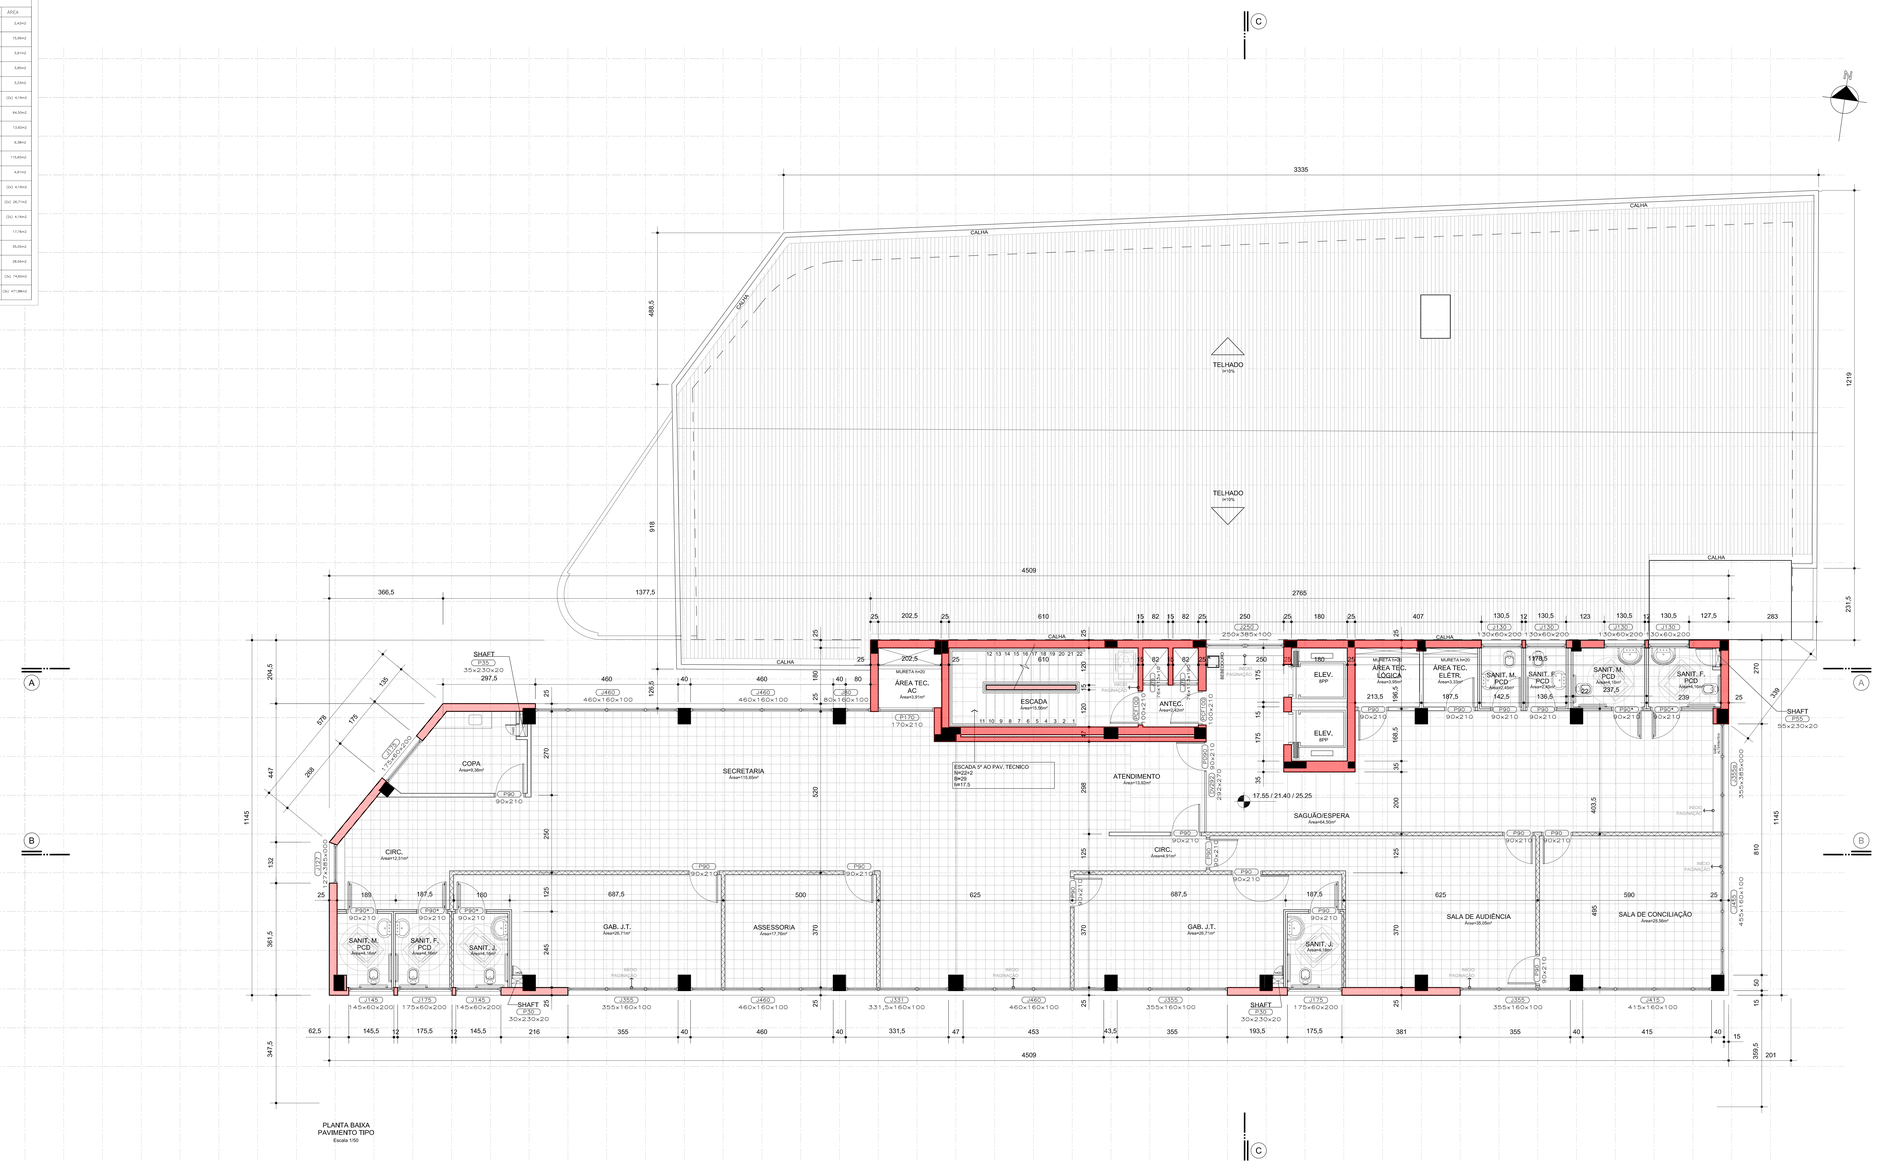

LEGENDA:

- ALVENARIA NOVA OU A RENOVAR
- ALVENARIA A CONSERVAR
- ALVENARIA A DEMOLIR
- DIVISÓRIA EM GESSO ACARTONADO
- DIVISÓRIA EM GESSO ACARTONADO COM ISOLAMENTO ACÚSTICO
- DIVISÓRIA EM GESSO ACARTONADO RESISTENTE À UMIDADE
- DIVISÓRIA LEVE
- ALVENARIA DE TIJOLOS FURADOS DE 25CM
- ALVENARIA DE TIJOLOS FURADOS DE 15CM
- ALVENARIA DE TIJOLOS MACIÇOS DE 25CM
- ALVENARIA DE TIJOLOS MACIÇOS DE 15CM
- ESTRUTURA DE CONCRETO
- PISO VINÍLICO 30 x 30 CM
- PISO BASALTO 46 x 46 CM
- PISO CERÂMICA 33 x 33 CM

NOTAS

Esquadrias:
As portas internas são denominadas conforme sua dimensão luz;
As esquadrias externas são denominadas conforme sua dimensão por fora do marco.
As denominações seguem o seguinte padrão:
P = Porta J = Janela PCF = Porta Corta-Fogo
Exemplos

P80 90x210 — Porta, dimensões de vão luz com 90cm de largura e 210cm de altura

J160 160x120/90 — Janela, dimensões de vão luz 160cm de largura, 120cm de altura e 90cm de altura de peitoril.

(ESPAÇO RESERVADO PARA OS CARIMBOS)

REVISÃO	04		
REVISÃO	03		
REVISÃO	02		
REVISÃO	01	05/08/2013	ENTREGA PRÉVIA
EMISSÃO INICIAL	*	17/08/2013	PROJETO EXECUTIVO
		FASE	PROJETO EXECUTIVO

CONTRATANTE

TRIBUNAL REGIONAL DO TRABALHO DA 4ª REGIÃO
AV. PRAIA DE BELAS, 1100 - PORTO ALEGRE/RS - BAIRRO MENINO DEUS - CEP 90110-903
FONE 051 3255-2000
HOME-PAGE: http://www.trt4.jus.br
E-MAIL: sean@trt4.jus.br (Serviço de Engenharia e Arquitetura)

AUTOR DO PROJETO ARQUITETURA

Marcelo Nunes Vasquez Fernandez - Arquiteto CAU A13761-8

CONTRATADA

Arq. Marcelo Nunes Vasquez Fernandez
CAU A13761-8
e
Arq. Telmo Teodoro Stemmann
CAU A12262-9
MARCELO VASQUEZ FERNANDEZ ARQUITETURA LTDA.
CNPJ 01.616.410/0001-60
Rua Gal. Souza Doca, 717/08 – Petrópolis – Porto Alegre/RS – Cep. 90630-150
Telefones: 51 3328 5712 / 3328 5713 – Fax: 51 – 33284568

CONTRATADA TÉCNICO

ESPECIALIDADE
ARQUITETURA

AUTOR DO PROJETO
Arq. Marcelo Nunes Vasquez Fernandez
CAU A13761-8
Arq. Telmo Teodoro Stemmann
CAU A12262-9

OBRA
AMPLIAÇÃO DO FORO DA JT DE SÃO LEOPOLDO

ASSINATURA RESPONSÁVEL

ENDEREÇO
Rua João Correa, 656

ASSINATURA AUTOR PROJETO

CONTEÚDO
PLANTA BAIXA 3º, 4º E 5º PAVIMENTO

PRANCHA Nº
A-04/11


DATA 17/06/2013 | ESCALA 1/50 | ARQUIVO DWG

PLANILHA DE MATERIAIS DE ACABAMENTO – PAVIMENTO TÉCNICO


	PISO	PAREDE	FORRO	PÉ-DIREITO	RODAPÉ	ÁREA
ANTESSALA	PISO TIPO 1 (SALAS) REVESTIMENTO CERÂMICO	MESA, CORREA + PINTURA ACRÍLICA SEMI-BRILHO	REBOCO+ PINTURA ACRÍLICA SEMI-BRILHO	3,70 m	RODA TETO h=7cm	2,74m2
ESCADA ENCAIXILHARIA	PISO TIPO 1 (SALAS) PLACAS REGULARES	MESA, CORREA + PINTURA ACRÍLICA SEMI-BRILHO	REBOCO+ PINTURA ACRÍLICA SEMI-BRILHO	3,70 m	RODA TETO h=7cm	13,36m2
ÁREA TÉCNICA AC	CIMENTADO	MESA, CORREA + PINTURA ACRÍLICA SEMI-BRILHO	REBOCO+ PINTURA ACRÍLICA SEMI-BRILHO	3,70 m		4,13m2
				ÁREA DE PAREDES E SHAFTS		17,68m2
				ÁREA TOTAL DE PAVIMENTO (CONSTR%)		41,39m2

PLANILHA DE MATERIAIS DE ACABAMENTO – RESERVATÓRIO SUPERIOR

	PISO	PAREDE	FORRO	PÉ-DIREITO	RODAPÉ	ÁREA
TERRAÇO RESERVATÓRIOS	CIMENTADO	ADMENTADO SEM ACABAMENTO				33,88m2 (CASA+BOMBAS)

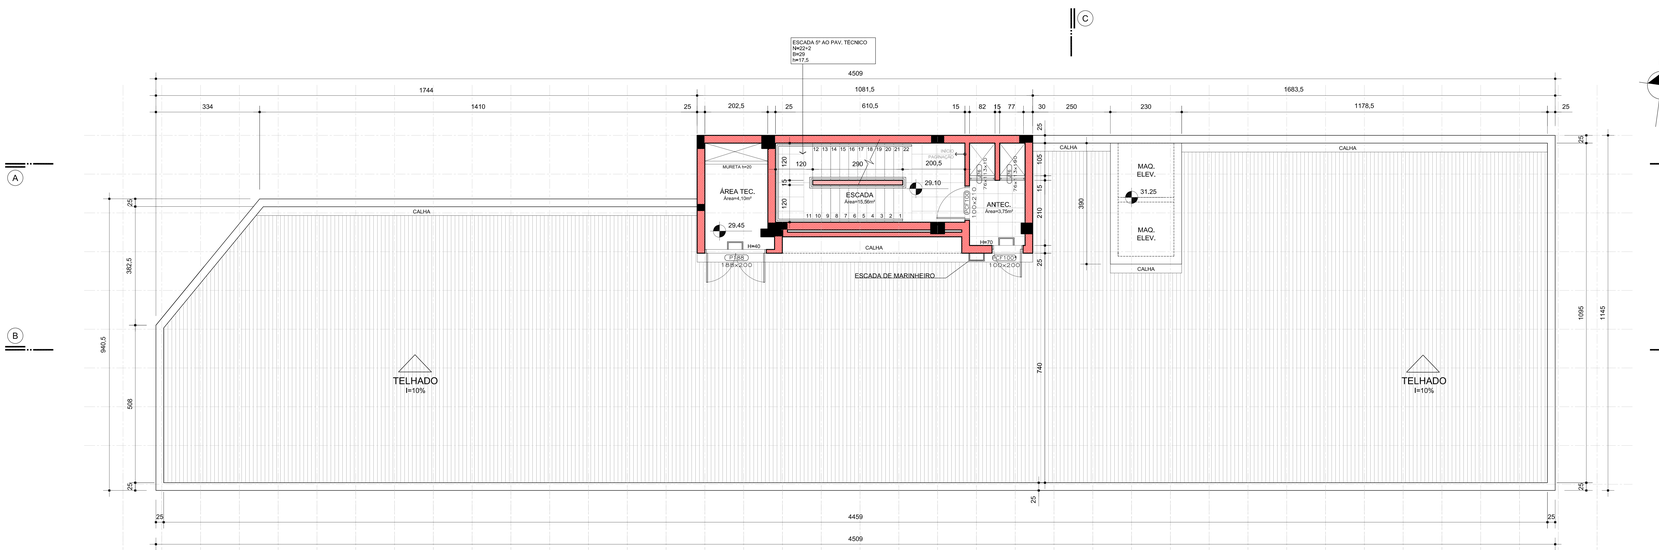

PLANTA BAIXA
PAVIMENTO TÉCNICO
Escala 1:50

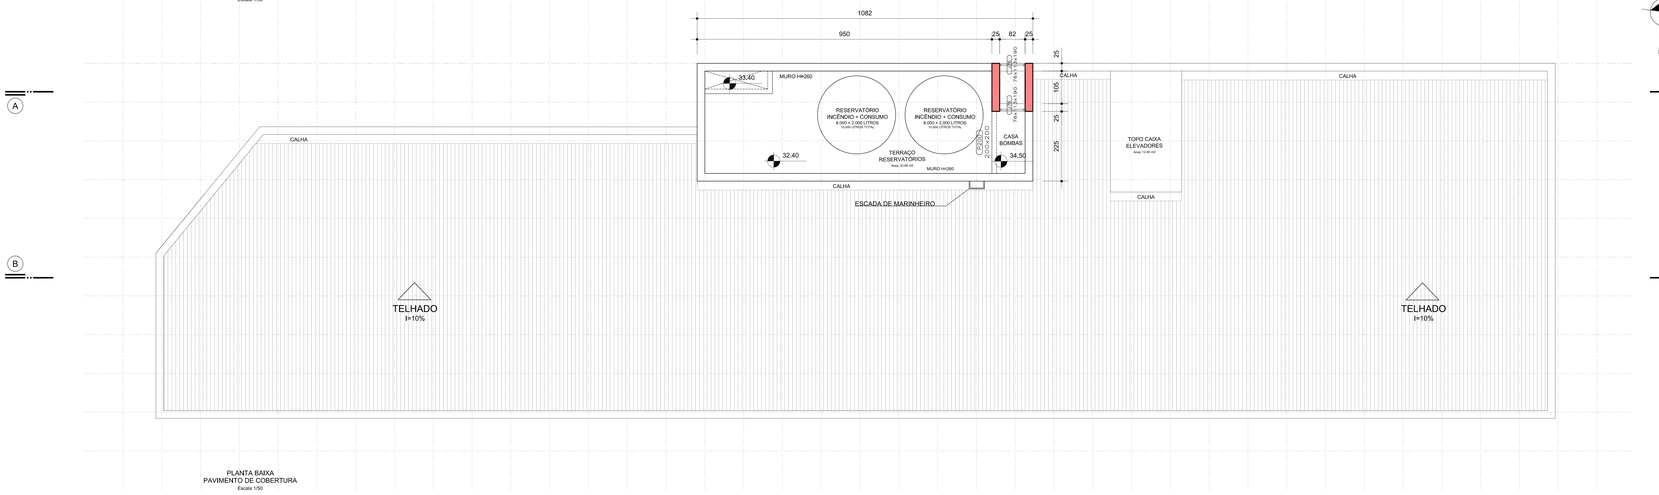

PLANTA BAIXA
PAVIMENTO DE COBERTURA
Escala 1:50

LEGENDA:

- ALVENARIA NOVA OU A RENOVAR
- ALVENARIA A CONSERVAR
- ALVENARIA A DEMOLIR
- DIVISÓRIA EM GESSO ACARTONADO
- DIVISÓRIA EM GESSO ACARTONADO COM ISOLAMENTO ACÚSTICO
- DIVISÓRIA EM GESSO ACARTONADO RESISTENTE À UMIDADE
- DIVISÓRIA LEVE
- ALVENARIA DE TIJOLOS FURADOS DE 25CM
- ALVENARIA DE TIJOLOS FURADOS DE 15CM
- ALVENARIA DE TIJOLOS MACIÇOS DE 25CM
- ALVENARIA DE TIJOLOS MACIÇOS DE 15CM
- ESTRUTURA DE CONCRETO

NOTAS

Esquadrias:
As portas internas são denominadas conforme sua dimensão luz;
As esquadrias externas são denominadas conforme sua dimensão por fora do marco.
As denominações seguem o seguinte padrão:
P = Porta
J = Janela
PCF = Porta Corta-Fogo
Exemplos

P90 90×210 — Porta, dimensões de vão luz com 90cm de largura e 210cm de altura

J160 160×120/90 — Janela, dimensões de vão luz 160cm de largura, 120cm de altura e 90cm de altura de peitoril.

(ESPAÇO RESERVADO PARA OS CARIMBOS)

REVISÃO	04		
REVISÃO	03		
REVISÃO	02		
REVISÃO	01	05/08/2013	ENTREGA PRÉVIA
EMISSÃO INICIAL	*	17/06/2013	PROJETO EXECUTIVO
		FASE	PROJETO EXECUTIVO

CONTRATANTE:
TRIBUNAL REGIONAL DO TRABALHO DA 4ª REGIÃO
AV. PRAIA DE BELAS, 1100 - PORTO ALEGRE/RS - BAIRRO MENINO DEUS - CEP 90110-903
FONE 051 3255-2000
HOME-PAGE: http://www.trt4.jus.br
E-MAIL: sosa@trt4.jus.br (Serviço de Engenharia e Arquitetura)


AUTOR DO PROJETO ARQUITETURA:
Marcelo Nunes Vasquez Fernandez - Arquiteto CAU A137611-8

CONTRATADA:
Arq. Marcelo Nunes Vasquez Fernandez
CAU A137611-8
Arq. Telmo Teodoro Stiernsmann
CAU A122622-9
MARCELO VASQUEZ FERNANDEZ ARQUITETURA LTDA.
CNPJ 21.615.412/0001-65
Rua Gal. Souza Doca, 717/308 – Petrópolis – Porto Alegre/RS – Cep. 90630-130
Telefones 51 3.029.5712 / 3.029.5713 – Fax 51-3.029.5698

CONTRATADA:
COORDENADOR TÉCNICO:
Arq. Marcelo Nunes Vasquez Fernandez
CAU A137611-8
Arq. Telmo Teodoro Stiernsmann
CAU A122622-9
RESPONSÁVEIS TÉCNICOS:
Arq. Marcelo Nunes Vasquez Fernandez
CAU A137611-8
Arq. Telmo Teodoro Stiernsmann
CAU A122622-9

ESPECIALIDADE:
ARQUITETURA
AUTOR DO PROJETO
Arq. Marcelo Nunes Vasquez Fernandez
CAU A137611-8
Arq. Telmo Teodoro Stiernsmann
CAU A122622-9

OBRA:
AMPLIAÇÃO DO FORO DA JT DE SÃO LEOPOLDO
ENDEREÇO:
Rua João Correa, 656
ASSINATURA RESPONSÁVEL
ASSINATURA AUTOR PROJETO
CONTEÚDO:
PLANTA BAIXA PAVIMENTO TÉCNICO E COBERTURA
PRANCHA Nº
A-05/11
DATA: 17/06/2013
ESCALA: 1/50
ARQUIVO DWG:

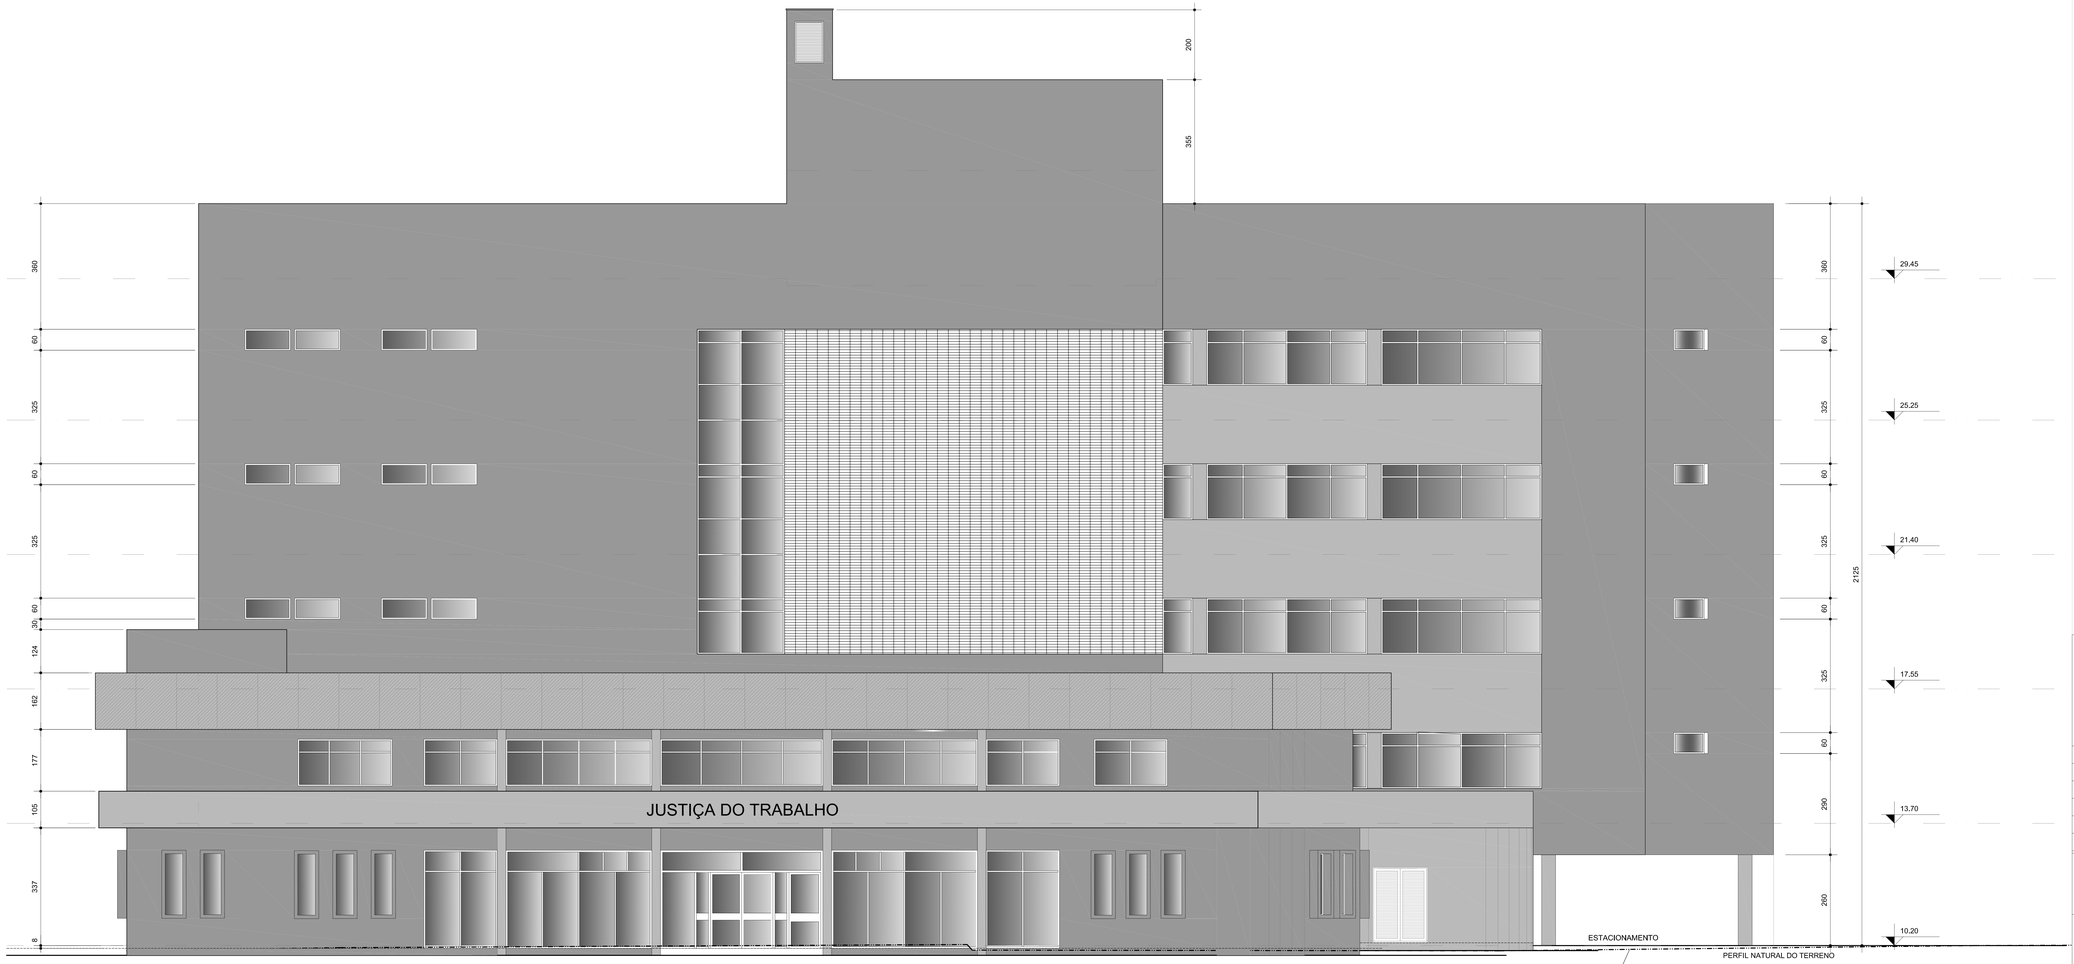

FACHADA NORTE
Escala 1/50

LEGENDA:

- COR 1: PINTURA ACRÍLICA SOBRE REBOCO + TEXTURA ACRÍLICA
- COR 2: PINTURA ACRÍLICA SOBRE REBOCO + TEXTURA ACRÍLICA
- REVESTIMENTO DE ALUMÍNIO COMPOSTO (ACM)
- REVESTIMENTO DE PLAQUETAS CERÂMICAS EXTRUDADAS

(ESPAÇO RESERVADO PARA OS CARIMBOS)

REVISÃO	04		
REVISÃO	03		
REVISÃO	02		
REVISÃO	01	05/08/2013	ENTREGA PRÉVIA
EMISSÃO INICIAL	*	17/06/2013	PROJETO EXECUTIVO
		FASE	PROJETO EXECUTIVO

CONTRATANTE:
TRIBUNAL REGIONAL DO TRABALHO DA 4ª REGIÃO
AV. PRAIA DE BELAS, 1100 - PORTO ALEGRE/RS - BAIRRO MENINO DEUS - CEP 90110-903
FONE/FAX 0XX 3255-2000
HOME-PAGE: http://www.trt4.jus.br
E-MAIL: sean@trt4.jus.br (Serviço de Engenharia e Arquitetura)

AUTOR DO PROJETO ARQUITETÔNICO:
Marcelo Nunes Vasquez Fernandez - Arquiteto CAU A13761-8

CONTRATADA:
Arq. Marcelo Nunes Vasquez Fernandez
CAU A13761-8
Arq. Telmo Teodoro Stiernsmann
CAU A12262-9
MARCELO VASQUEZ FERNANDEZ ARQUITETURA LTDA.
CNPJ 21.618.242/0001-60
Rua Cel. Fernando Machado, 1008 – Partenon – Porto Alegre/RS – Cep. 90630-050
Telefones 51-33300172 / 33332613 – Fax 51-33326586

CONTRATADA:
COORDENAÇÃO TÉCNICA
Arq. Marcelo Nunes Vasquez Fernandez
CAU A13761-8
Arq. Telmo Teodoro Stiernsmann
CAU A12262-9
RESPONSÁVEIS TÉCNICOS
Arq. Marcelo Nunes Vasquez Fernandez
CAU A13761-8
Arq. Telmo Teodoro Stiernsmann
CAU A12262-9

ESPECIALIDADE:
ARQUITETURA

AUTOR DO PROJETO
Arq. Marcelo Nunes Vasquez Fernandez
CAU A13761-8
Arq. Telmo Teodoro Stiernsmann
CAU A12262-9

OBRA:
AMPLIAÇÃO DO FORO DA JT DE SÃO LEOPOLDO

ASSINATURA PROPRIETÁRIO

ENDEREÇO:
Rua João Correa, 656

ASSINATURA AUTOR PROJETO


CONTEÚDO:
FACHADAS NORTE

PRANCHA Nº
A-06/11

DATA: 17/06/2013 | ESCALA: 1/50 | ARQUIVO DWG:



FACHADA OESTE
Escala 1/50

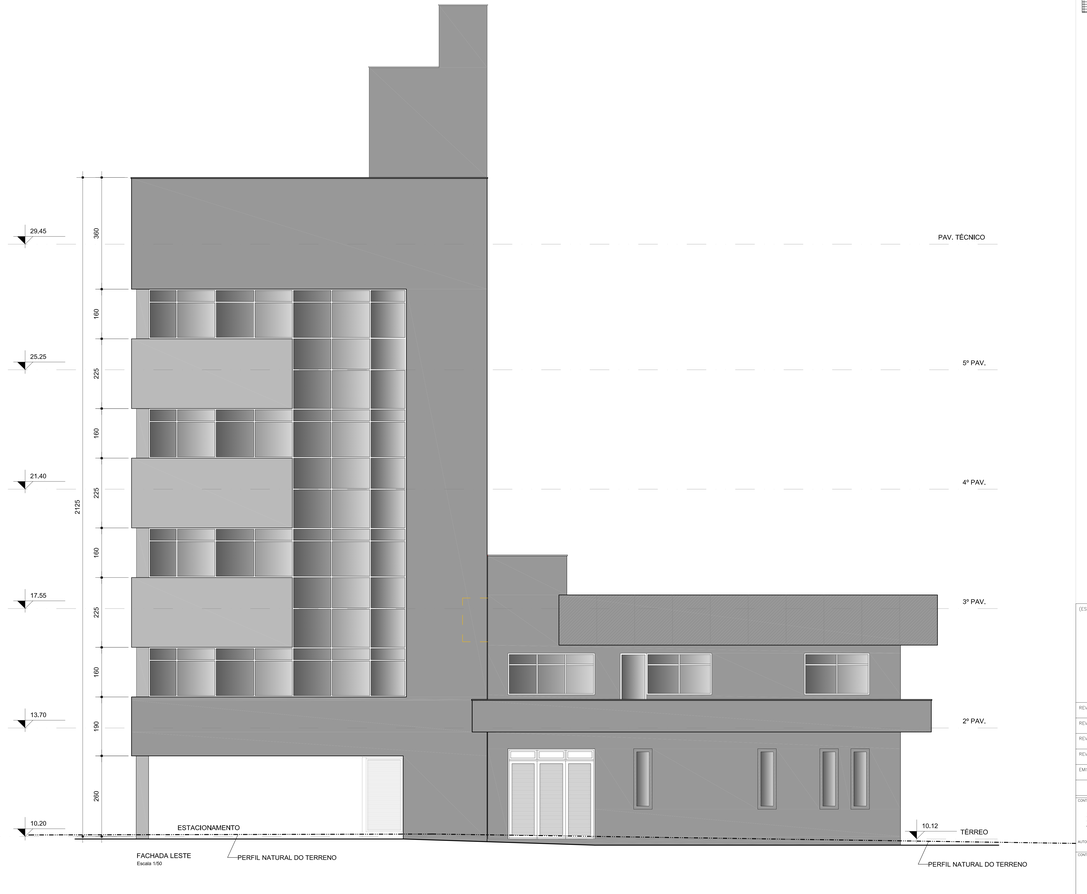

FACHADA LESTE
Escala 1/50

LEGENDA:

COR 1: PINTURA ACRÍLICA SOBRE REBOCO + TEXTURA ACRÍLICA

COR 2: PINTURA ACRÍLICA SOBRE REBOCO + TEXTURA ACRÍLICA

REVESTIMENTO DE ALUMÍNIO COMPOSTO (ACM)

REVESTIMENTO DE PLAQUETAS CERÂMICAS EXTRUDADAS

(ESPAÇO RESERVADO PARA OS CARIMBOS)

REVISÃO:	04		
REVISÃO:	03		
REVISÃO:	02		
REVISÃO:	01	05/08/2013	ENTREGA PRÉVIA
EMISSÃO INICIAL	*	17/06/2013	PROJETO EXECUTIVO
		FASE	PROJETO EXECUTIVO

CONTRATANTE:
TRIBUNAL REGIONAL DO TRABALHO DA 4ª REGIÃO
AV. PRAIA DE BELAS, 1100 - PORTO ALEGRE/RS - BAIRRO MENINO DEUS - CEP 90110-903
FONE 051 3255-2000
HOME-PAGE: http://www.trt4.jus.br
E-MAIL: sean@trt4.jus.br (Serviço de Engenharia e Arquitetura)

AUTOR DO PROJETO ARQUITETURA:
Marcelo Nunes Vasquez Fernandez - Arquiteto CAU A13701-8

CONTRATADA:
Arq. Marcelo Nunes Vasquez Fernandez
CAU A13701-8
e
Arq. Telmo Teodoro Stiernmann
CAU A13282-9
MARCELO VASQUEZ FERNANDEZ ARQUITETURA LTDA.
CNPJ 01.619.410/0001-60
Rua Gal. Souza Doca, 717/308 – Petrópolis – Porto Alegre/RS – Cep. 90630-150
Telefones 51 3.029.6712 / 3.029.6713 – Fax 51-3.029.6708

META ARQUITETURA

CONTRATADA:
COORDENAÇÃO TÉCNICA
Arq. Marcelo Nunes Vasquez Fernandez
CAU A13701-8
e
Arq. Telmo Teodoro Stiernmann
CAU A13282-9
RESPONSÁVEIS TÉCNICOS
Arq. Marcelo Nunes Vasquez Fernandez
CAU A13701-8
e
Arq. Telmo Teodoro Stiernmann
CAU A13282-9

ESPECIALIDADE:
ARQUITETURA

AUTOR DO PROJETO
Arq. Marcelo Nunes Vasquez Fernandez
CAU A13701-8
e
Arq. Telmo Teodoro Stiernmann
CAU A13282-9

OBRA:
AMPLIAÇÃO DO FORO DA JT DE SÃO LEOPOLDO

ASSINATURA RESPONSÁVEL


ENDEREÇO:
Rua João Correa, 656

ASSINATURA AUTOR PROJETO

CONTEÚDO:
FACHADAS LESTE E OESTE

PRANCHA Nº
A-07/11

DATA: 17/06/2013 | ESCALA: 1/50 | ARQUIVO DWG:

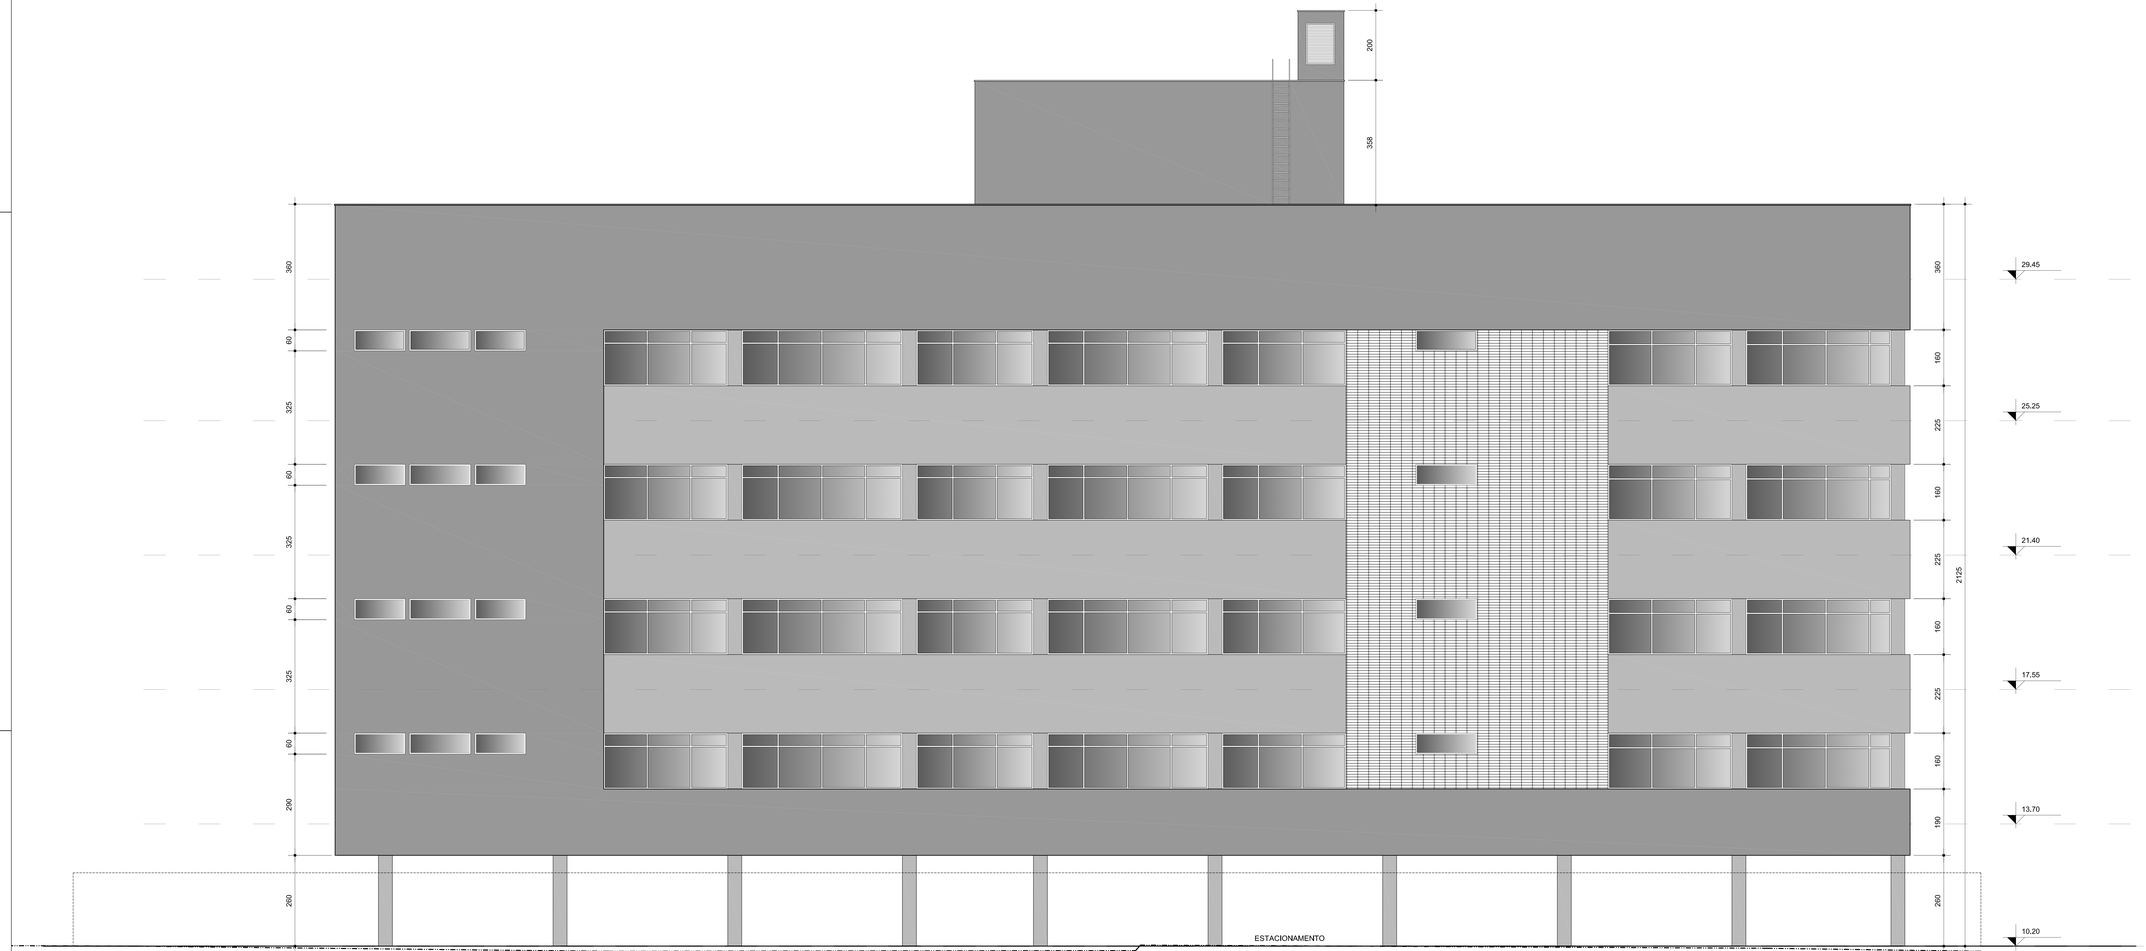

FACHADA SUL
Escala 1/50

LEGENDA:

- COR 1: PINTURA ACRÍLICA SOBRE REBOCO + TEXTURA ACRÍLICA
- COR 2: PINTURA ACRÍLICA SOBRE REBOCO + TEXTURA ACRÍLICA
- REVESTIMENTO DE ALUMÍNIO COMPOSTO (ACM)
- REVESTIMENTO DE PLAQUETAS CERÂMICAS EXTRUDADAS

(ESPAÇO RESERVADO PARA OS CARIMBOS)

REVISÃO	04		
REVISÃO	03		
REVISÃO	02		
REVISÃO	01	05/08/2013	ENTREGA PRÉVIA
EMISSÃO INICIAL	*	17/06/2013	PROJETO EXECUTIVO
		FASE	PROJETO EXECUTIVO

CONTRATANTE:

TRIBUNAL REGIONAL DO TRABALHO DA 4ª REGIÃO
AV. PRAIA DE BELAS, 1100 - PORTO ALEGRE/RS - BAIRRO MENINO DEUS - CEP 90110-903
FONE 051 3255-2000
HOME-PAGE: http://www.trt4.jus.br
E-MAIL: sean@trt4.jus.br (Serviço de Engenharia e Arquitetura)

AUTOR DO PROJETO ARQUITETÔNICO:
Marcelo Nunes Vasquez Fernandez - Arquiteto CAU A13761-8

CONTRATADA:
Arq. Marcelo Nunes Vasquez Fernandez
CAU A13761-8
Arq. Telmo Teodoro Stiernmann
CAU A12262-9
MARCELO VASQUEZ FERNANDEZ ARQUITETURA LTDA.
CNPJ 01.615.205/0001-80
Rua Cel. Fernando Machado, 1128 – Partenon – Porto Alegre/RS – Cep. 90630-050
Telefones 51-33300172 / 33332613 – Fax 51-33326586

META ARQUITETURA

CONTRATADA:
COORDENAÇÃO TÉCNICA
Arq. Marcelo Nunes Vasquez Fernandez
CAU A13761-8
Arq. Telmo Teodoro Stiernmann
CAU A12262-9
RESPONSÁVEIS TÉCNICOS
Arq. Marcelo Nunes Vasquez Fernandez
CAU A13761-8
Arq. Telmo Teodoro Stiernmann
CAU A12262-9

ESPECIALIDADE
ARQUITETURA

AUTOR DO PROJETO
Arq. Marcelo Nunes Vasquez Fernandez
CAU A13761-8
Arq. Telmo Teodoro Stiernmann
CAU A12262-9

OBRA
AMPLIAÇÃO DO FORO DA JT DE SÃO LEOPOLDO

ASSINATURA PROPRIETÁRIO


ENDEREÇO
Rua João Correa, 656

ASSINATURA AUTOR PROJETO

CONTEÚDO
FACHADAS SUL

PRANCHA Nº
A-08/11

DATA 17/06/2013 | ESCALA 1/50 | ARQUIVO DWG

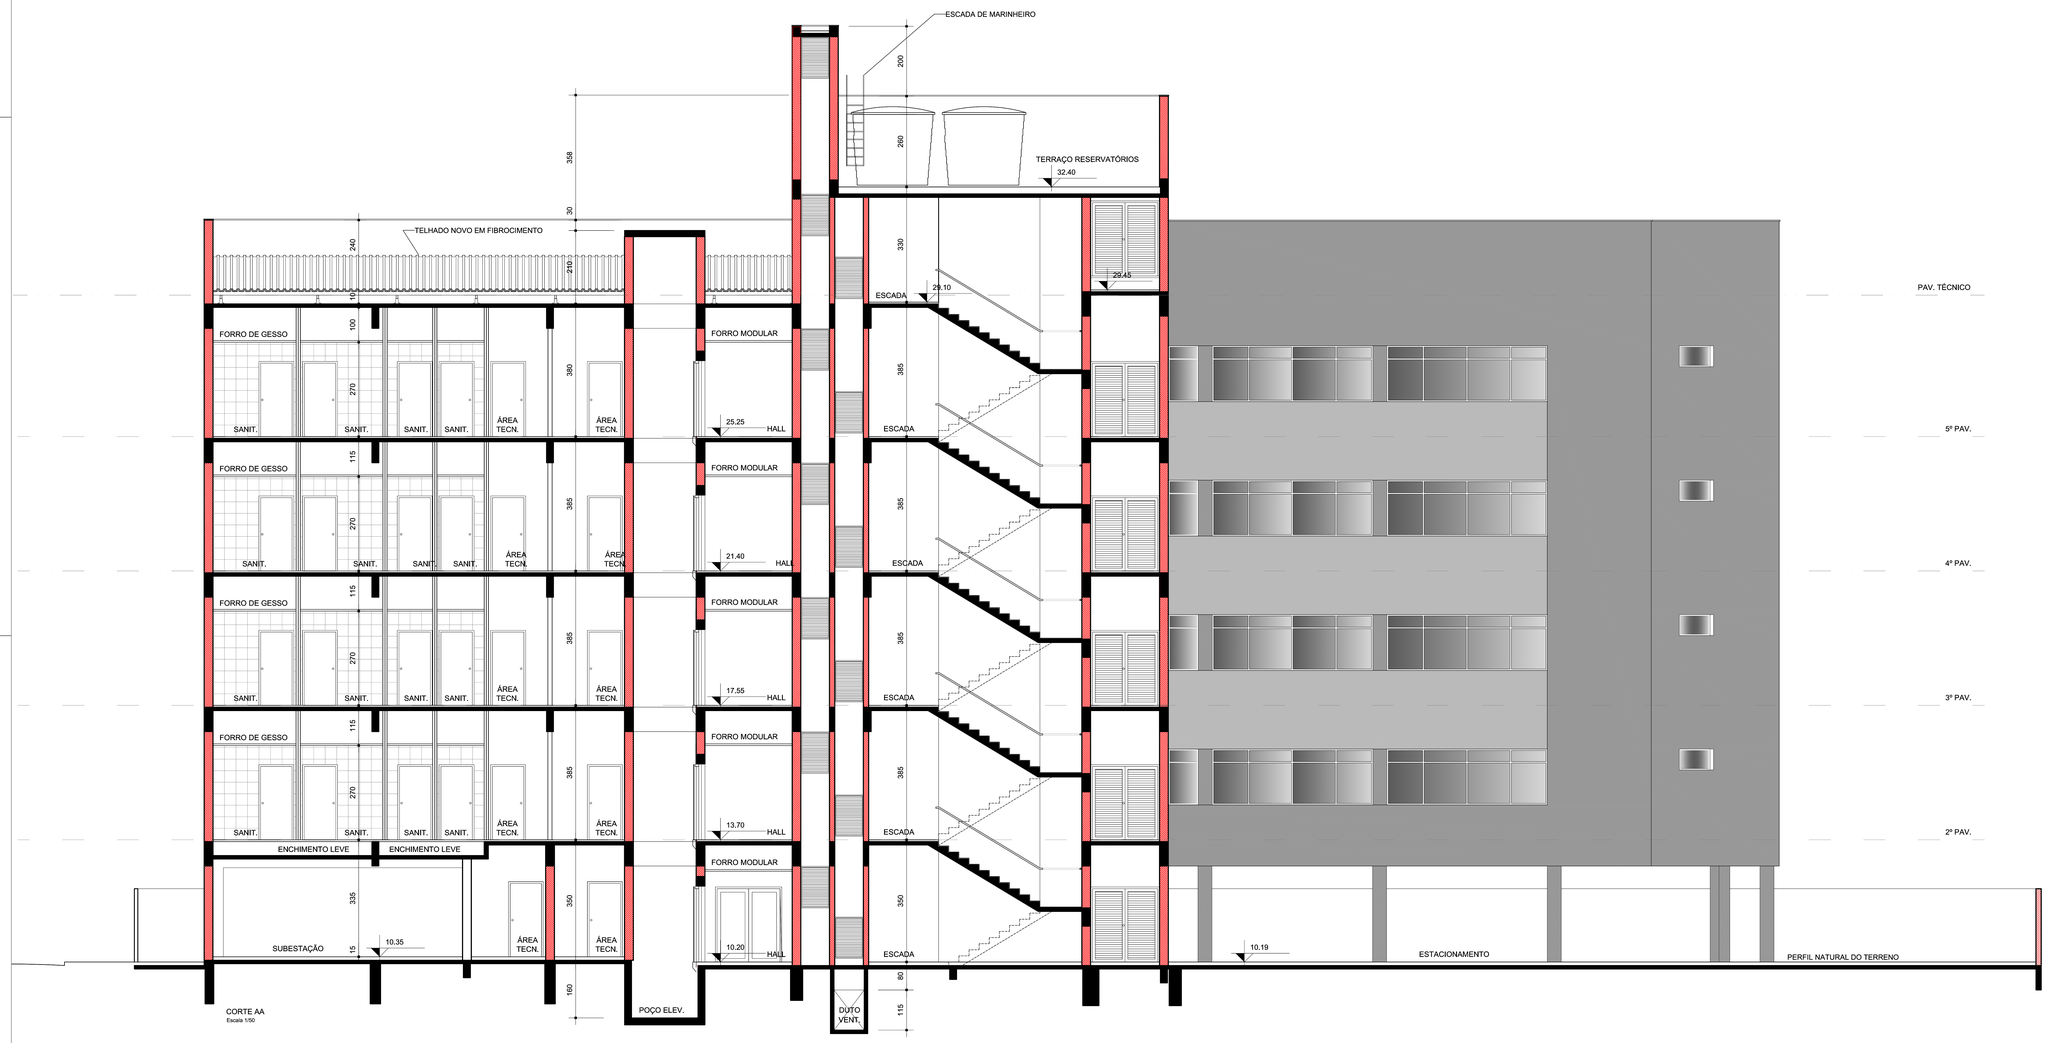

CORTE AA
Escala 1/50

LEGENDA:

- ALVENARIA NOVA OU A RENOVAR
- ALVENARIA A CONSERVAR
- ALVENARIA A DEMOLIR
- DIVISÓRIA EM GESSO ACARTONADO
- DIVISÓRIA EM GESSO ACARTONADO COM ISOLAMENTO ACÚSTICO
- DIVISÓRIA EM GESSO ACARTONADO RESISTENTE À UMIDADE
- DIVISÓRIA LEVE
- ALVENARIA DE TIJOLOS FURADOS DE 25CM
- ALVENARIA DE TIJOLOS FURADOS DE 15CM
- ALVENARIA DE TIJOLOS MACIÇOS DE 25CM
- ALVENARIA DE TIJOLOS MACIÇOS DE 15CM
- ESTRUTURA DE CONCRETO
- COR 1: PINTURA ACRÍLICA SOBRE REBOCO + TEXTURA ACRÍLICA
- COR 2: PINTURA ACRÍLICA SOBRE REBOCO + TEXTURA ACRÍLICA
- REVESTIMENTO DE ALUMÍNIO

(ESPAÇO RESERVADO PARA OS CARIMBOS)

REVISÃO	04		
REVISÃO	03		
REVISÃO	02		
REVISÃO	01	05/08/2013	ENTREGA PRÉVIA
EMISSÃO INICIAL	*	17/06/2013	PROJETO EXECUTIVO
		FASE	PROJETO EXECUTIVO

CONTRATANTE:
TRIBUNAL REGIONAL DO TRABALHO DA 4ª REGIÃO
AV. PRAIA DE BELAS, 1100 - PORTO ALEGRE/RS - BAIRRO MENINO DEUS - CEP 90110-903
FONE 051 3255-2000
HOME-PAGE: http://www.trt4.jus.br
E-MAIL: searq@trt4.jus.br (Serviço de Engenharia e Arquitetura)

AUTOR DO PROJETO ARQUITETÔNICO:
Marcelo Nunes Vasquez Fernandez - Arquiteto CAU A13761-8

CONTRATADA:
Arq. Marcelo Nunes Vasquez Fernandez
CAU A13761-8
Arq. Telmo Teodoro Stiernamm
CAU A12262-9
MARCELO VASQUEZ FERNANDEZ ARQUITETURA LTDA.
CNPJ 01.618.010/001-80
Rua Cel. Bordini, 1328 – Petrópolis – Porto Alegre/RS – Cep. 90430-050
Telefones 51-33300772 / 33320813 – Fax 51-33326586

CONTRATADA
COORDENAÇÃO TÉCNICA
Arq. Marcelo Nunes Vasquez Fernandez
CAU A13761-8
Arq. Telmo Teodoro Stiernamm
CAU A12262-19
RESPONSÁVEL TÉCNICOS
Arq. Marcelo Nunes Vasquez Fernandez
CAU A13761-8
Arq. Telmo Teodoro Stiernamm
CAU A12262-9

ESPECIALIDADE
ARQUITETURA

AUTOR DO PROJETO
Arq. Marcelo Nunes Vasquez Fernandez
CAU A13761-8
Arq. Telmo Teodoro Stiernamm
CAU A12262-9

OBRA
AMPLIAÇÃO DO FORO DA JT DE SÃO LEOPOLDO

ASSINATURA PROPRIETÁRIO


ENDEREÇO
Rua João Correa, 656

ASSINATURA AUTOR PROJETO

CONTEÚDO
CORTE AA

PRANCHA Nº
A-09/11

DATA 17/06/2013 | ESCALA 1/50 | ARQUIVO DWG

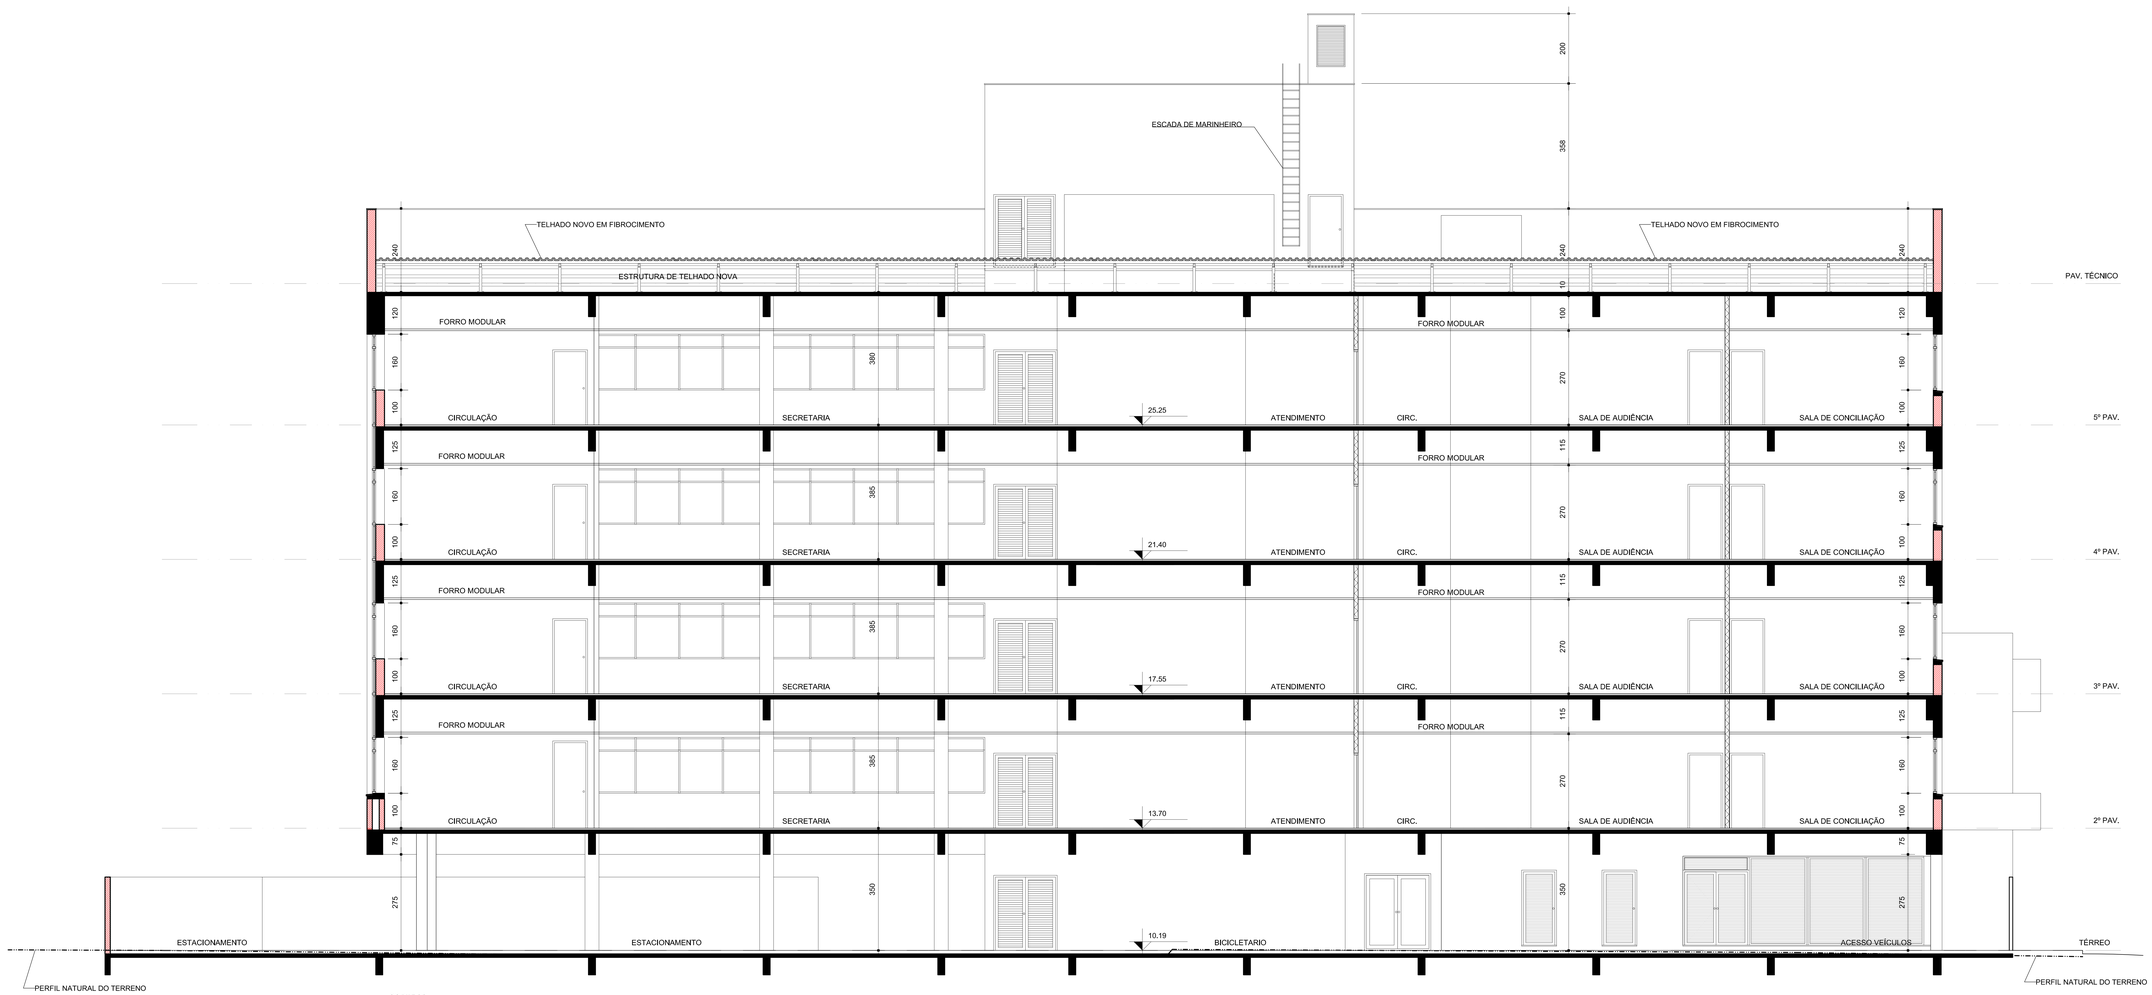

CORTE BB
Escala 1/50

LEGENDA:

- ALVENARIA NOVA OU A RENOVAR
- ALVENARIA A CONSERVAR
- ALVENARIA A DEMOLIR
- DIVISÓRIA EM GESSO ACARTONADO
- DIVISÓRIA EM GESSO ACARTONADO COM ISOLAMENTO ACÚSTICO
- DIVISÓRIA EM GESSO ACARTONADO RESISTENTE À UMIDADE
- DIVISÓRIA LEVE
- ALVENARIA DE TIJOLOS FURADOS DE 25CM
- ALVENARIA DE TIJOLOS FURADOS DE 15CM
- ALVENARIA DE TIJOLOS MACIÇOS DE 25CM
- ALVENARIA DE TIJOLOS MACIÇOS DE 15CM
- ESTRUTURA DE CONCRETO

(ESPAÇO RESERVADO PARA OS CARIMBOS)

REVISÃO	04		
REVISÃO	03		
REVISÃO	02		
REVISÃO	01	05/08/2013	ENTREGA PRÉVIA
EMISSÃO INICIAL	*	17/06/2013	PROJETO EXECUTIVO
		FASE	PROJETO EXECUTIVO

CONTRATANTE:
TRIBUNAL REGIONAL DO TRABALHO DA 4ª REGIÃO
AV. PRAIA DE BELAS, 1100 - PORTO ALEGRE/RS - BAIRRO MENINO DEUS - CEP 90110-903
FONE/FAX 3255-2000
HOME-PAGE: http://www.trt4.jus.br
E-MAIL: sesmp@trt4.jus.br (Serviço de Engenharia e Arquitetura)

AUTOR DO PROJETO ARQUITETÔNICO:
Marcelo Nunes Vasquez Fernandez - Arquiteto CAU A13761-8

CONTRATADA:
Arq. Marcelo Nunes Vasquez Fernandez
CAU A13761-8
Arq. Telmo Teodoro Stiernsmann
CAU A12262-9
MARCELO VASQUEZ FERNANDEZ ARQUITETURA LTDA.
CNPJ 14.618.620/0001-80
Rua Cel. Fernando Machado, 1108 – Partenon – Porto Alegre/RS – Cep. 90630-050
Telefones 51-33300772 / 33332613 – Fax 51-33324596

CONTRATADA:
COORDENAÇÃO TÉCNICA
Arq. Marcelo Nunes Vasquez Fernandez
CAU A13761-8
Arq. Telmo Teodoro Stiernsmann
CAU A12262-9
RESPONSÁVEIS TÉCNICOS
Arq. Marcelo Nunes Vasquez Fernandez
CAU A13761-8
Arq. Telmo Teodoro Stiernsmann
CAU A12262-9

ESPECIALIDADE
ARQUITETURA

AUTOR DO PROJETO
Arq. Marcelo Nunes Vasquez Fernandez
CAU A13761-8
Arq. Telmo Teodoro Stiernsmann
CAU A12262-9

OBRA
AMPLIAÇÃO DO FORO DA JT DE SÃO LEOPOLDO

ASSINATURA PROPRIETÁRIO

ENDEREÇO
Rua João Correa, 656

ASSINATURA AUTOR PROJETO

CONTEÚDO
CORTE BB

PRANCHA Nº
A-10/11

DATA 17/06/2013 | ESCALA 1/50 | ARQUIVO DWG



CORTE CC
Escala 1/50

LEGENDA:

- ALVENARIA NOVA OU A RENOVAR
- ALVENARIA A CONSERVAR
- ALVENARIA A DEMOLIR
- DIVISÓRIA EM GESSO ACARTONADO
- DIVISÓRIA EM GESSO ACARTONADO COM ISOLAMENTO ACÚSTICO
- DIVISÓRIA EM GESSO ACARTONADO RESISTENTE À UMIDADE
- DIVISÓRIA LEVE
- ALVENARIA DE TIJOLOS FURADOS DE 25CM
- ALVENARIA DE TIJOLOS FURADOS DE 15CM
- ALVENARIA DE TIJOLOS MACIÇOS DE 25CM
- ALVENARIA DE TIJOLOS MACIÇOS DE 15CM
- ESTRUTURA DE CONCRETO

(ESPAÇO RESERVADO PARA OS CARIMBOS)

REVISÃO	04		
REVISÃO	03		
REVISÃO	02		
REVISÃO	01	05/08/2013	ENTREGA PRÉVIA
EMISSÃO INICIAL	*	17/06/2013	PROJETO EXECUTIVO
		FASE	PROJETO EXECUTIVO

CONTRATANTE

TRIBUNAL REGIONAL DO TRABALHO DA 4ª REGIÃO
AV. PRAIA DE BELAS, 1100 - PORTO ALEGRE/RS - BAIRRO MENINO DEUS - CEP 90110-903
FONE 051 3255-2000
HOME-PAGE: http://www.trt4.jus.br
E-MAIL: searq@trt4.jus.br (Serviço de Engenharia e Arquitetura)

AUTOR DO PROJETO ARQUITETÔNICO
Marcelo Nunes Vasquez Fernandez - Arquiteto CAU A13761-8

CONTRATADA

Arq. Marcelo Nunes Vasquez Fernandez
CAU A13761-8

Arq. Telmo Teodoro Stensmann
CAU A12262-9

MARCELO VASQUEZ FERNANDEZ ARQUITETURA LTDA.
CNPJ 01.618142/0001-80
Rua Gal. Souza Doca, 71/508 – Petrópolis – Porto Alegre/RS – Cep. 90630-050
Telefones 51-33300173 / 33332613 – Fax 51-33326596

META arquitetura

CONTRATADA

COORDENAÇÃO TÉCNICA
Arq. Marcelo Nunes Vasquez Fernandez
CAU A13761-8

Arq. Telmo Teodoro Stensmann
CAU A12262-9

RESPONSÁVEIS TÉCNICOS
Arq. Marcelo Nunes Vasquez Fernandez
CAU A13761-8

Arq. Telmo Teodoro Stensmann
CAU A12262-9

ESPECIALIDADE
ARQUITETURA

AUTOR DO PROJETO
Arq. Marcelo Nunes Vasquez Fernandez
CAU A13761-8

Arq. Telmo Teodoro Stensmann
CAU A12262-9

OBRA
AMPLIAÇÃO DO FORO DA JT DE SÃO LEOPOLDO

ENDEREÇO
Rua João Correa, 656

ASSINATURA PROPRIETÁRIO

ASSINATURA AUTOR PROJETO

CONTEÚDO
CORTE CC

PRANCHA Nº
A-11/11


DATA
17/06/2013

ESCALA
1/50

ARQUIVO DWG
xxxxxxxxxxxxxxxxxxxx.dwg

PLANILHA DE MATERIAIS DE ACABAMENTO – TÉRREO

	PISO	PAREDE	FORRO	PÉ-DIREITO	RODAPÉ	ÁREAS
SAGUÃO DE PÚBLICO / HALL DE ESCADA CIRC.	BASALTO LUSITANO POLIDO PLACAS REGULARES 40x40cm	MASSA CORRIDA+PINTURA ACRÍLICA SEMI-BRILHO	FORRO MODULAR DE FIBRA MINERAL + TABEIRA DE GESSO ACARTONADO + PINTURA PVA	2,60 m	BASALTO h=15cm	95,44m2 25,18m2
ESCADA METÁLICA	DEGRAUS: PISO BASALTO TEAR (EXISTENTE)	MASSA CORRIDA+PINTURA ACRÍLICA SEMI-BRILHO	FORRO MODULAR DE FIBRA MINERAL + TABEIRA DE GESSO ACARTONADO + PINTURA PVA			
SALA OAB/ADVOGADOS	PISO VINÍLICO PLACAS 30x30 cm	MASSA CORRIDA+PINTURA ACRÍLICA SEMI-BRILHO	FORRO MODULAR DE FIBRA MINERAL + TABEIRA DE GESSO ACARTONADO + PINTURA PVA	2,60 m	MDF, 15mm, h=40cm	28,48m2
SALA DE ARQUIVO	PISO VINÍLICO PLACAS 30x30 cm	MASSA CORRIDA+PINTURA ACRÍLICA SEMI-BRILHO	FORRO MODULAR DE FIBRA MINERAL + TABEIRA DE GESSO ACARTONADO + PINTURA PVA	2,60 m	MDF, 15mm, h=40cm	31,58m2
SALAS TÉCNICAS	PISO VINÍLICO PLACAS 30x30 cm	MASSA CORRIDA+PINTURA ACRÍLICA SEMI-BRILHO	REBOCO+ PINTURA ACRÍLICA SEMI-BRILHO	2,60 m	MDF, 15mm, h=40cm	7,02m2
PAB 1	PISO VINÍLICO PLACAS 30x30 cm	MASSA CORRIDA+PINTURA ACRÍLICA SEMI-BRILHO	FORRO MODULAR DE FIBRA MINERAL + TABEIRA DE GESSO ACARTONADO + PINTURA PVA	2,60 m	MDF, 15mm, h=40cm	36,78m2
PAB 2	PISO VINÍLICO PLACAS 30x30 cm	MASSA CORRIDA+PINTURA ACRÍLICA SEMI-BRILHO	FORRO MODULAR DE FIBRA MINERAL + TABEIRA DE GESSO ACARTONADO + PINTURA PVA	2,60 m	MDF, 15mm, h=40cm	36,78m2
SANITÁRIOS PÚBLICOS FEMININO E MASCULINO	CERÂMICA 33x33cm	CERÂMICA 33x33cm	GESSO ACARTONADO + PINTURA PVA	2,60 m		9,32m2
CIRC.	PISO VINÍLICO PLACAS 30x30 cm	MASSA CORRIDA+PINTURA ACRÍLICA SEMI-BRILHO	GESSO ACARTONADO + PINTURA PVA	2,60 m	MDF, 15mm, h=40cm	23,79m2
VESTIÁRIOS FEMININO E MASCULINO	CERÂMICA 33x33cm	CERÂMICA 33x33cm	GESSO ACARTONADO + PINTURA PVA	2,60 m		9,96m2
ZELADORIA/ LIMPEZA	PISO VINÍLICO PLACAS 30x30 cm	MASSA CORRIDA+PINTURA ACRÍLICA SEMI-BRILHO	GESSO ACARTONADO + PINTURA PVA	2,60 m	MDF, 15mm, h=40cm	14,82m2
COPA	PISO VINÍLICO PLACAS 30x30 cm	MASSA CORRIDA+PINTURA ACRÍLICA SEMI-BRILHO CERÂMICA 33x33cm S/ Sagu	GESSO ACARTONADO + PINTURA PVA	2,60 m	MDF, 15mm, h=40cm	11,84m2
SALA DA SEGURANÇA	PISO VINÍLICO PLACAS 30x30 cm	MASSA CORRIDA+PINTURA ACRÍLICA SEMI-BRILHO	REBOCO+ PINTURA ACRÍLICA SEMI-BRILHO	2,60 m	MDF, 15mm, h=40cm	8,68m2
DEPÓSITO	PISO VINÍLICO PLACAS 30x30 cm	MASSA CORRIDA+PINTURA ACRÍLICA SEMI-BRILHO	FORRO MODULAR DE FIBRA MINERAL + TABEIRA DE GESSO ACARTONADO + PINTURA PVA	2,60 m	MDF, 15mm, h=40cm	12,44m2
RESERVATÓRIO/ BOMBAS	CIMENTADO	MASSA CORRIDA+PINTURA ACRÍLICA SEMI-BRILHO	REBOCO+ PINTURA ACRÍLICA SEMI-BRILHO	3,43 m		17,51m2
ANTECÂMARA	BASALTO LISADO PLACAS REGULARES 40x40cm	MASSA CORRIDA+PINTURA ACRÍLICA SEMI-BRILHO	REBOCO+ PINTURA ACRÍLICA SEMI-BRILHO	3,35 m	BASALTO h=15cm	3,42m2
ESCADA ENCLAUSURADA	BASALTO LISADO PLACAS REGULARES 40x40cm	MASSA CORRIDA+PINTURA ACRÍLICA SEMI-BRILHO	REBOCO+ PINTURA ACRÍLICA SEMI-BRILHO	3,35 m	BASALTO h=15cm	16,87
AREA TÉCNICA AC	PISO VINÍLICO PLACAS 30x30 cm	MASSA CORRIDA+PINTURA ACRÍLICA SEMI-BRILHO	REBOCO+ PINTURA ACRÍLICA SEMI-BRILHO	3,35 m		3,91m2
AREA TÉCNICA LÓGICA E ELETRICA	PISO VINÍLICO PLACAS 30x30 cm	MASSA CORRIDA+PINTURA ACRÍLICA SEMI-BRILHO	REBOCO+ PINTURA ACRÍLICA SEMI-BRILHO	3,20 m		7,30m2
AREA TÉCNICA ELETRICA	PISO VINÍLICO PLACAS 30x30 cm	MASSA CORRIDA+PINTURA ACRÍLICA SEMI-BRILHO	REBOCO+ PINTURA ACRÍLICA SEMI-BRILHO	3,20 m		7,77m2
SUBESTAÇÃO	CIMENTADO	MASSA CORRIDA+PINTURA ACRÍLICA SEMI-BRILHO	REBOCO+ PINTURA ACRÍLICA SEMI-BRILHO	3,20 m		25,26m2
GARAGEM	BLOCO DE CONCRETO	MASSA CORRIDA+PINTURA ACRÍLICA SEMI-BRILHO	REBOCO+ PINTURA ACRÍLICA SEMI-BRILHO	3,35 m		326,01m2
BIBLIOTEMA	BASALTO LISADO PLACAS REGULARES 40x40cm	MASSA CORRIDA+PINTURA ACRÍLICA SEMI-BRILHO	REBOCO+ PINTURA ACRÍLICA SEMI-BRILHO	3,35 m		21,12m2
ACESSO PEDESTRES	BASALTO LISADO PLACAS REGULARES 40x40cm	MASSA CORRIDA+PINTURA ACRÍLICA SEMI-BRILHO	REBOCO+ PINTURA ACRÍLICA SEMI-BRILHO	3,35 m		27,41m2
				ÁREA DE PAREDES E SHAFTS		130,05m2
				ÁREA TOTAL DO PAVIMENTO (CORPO'S)		938,24m2

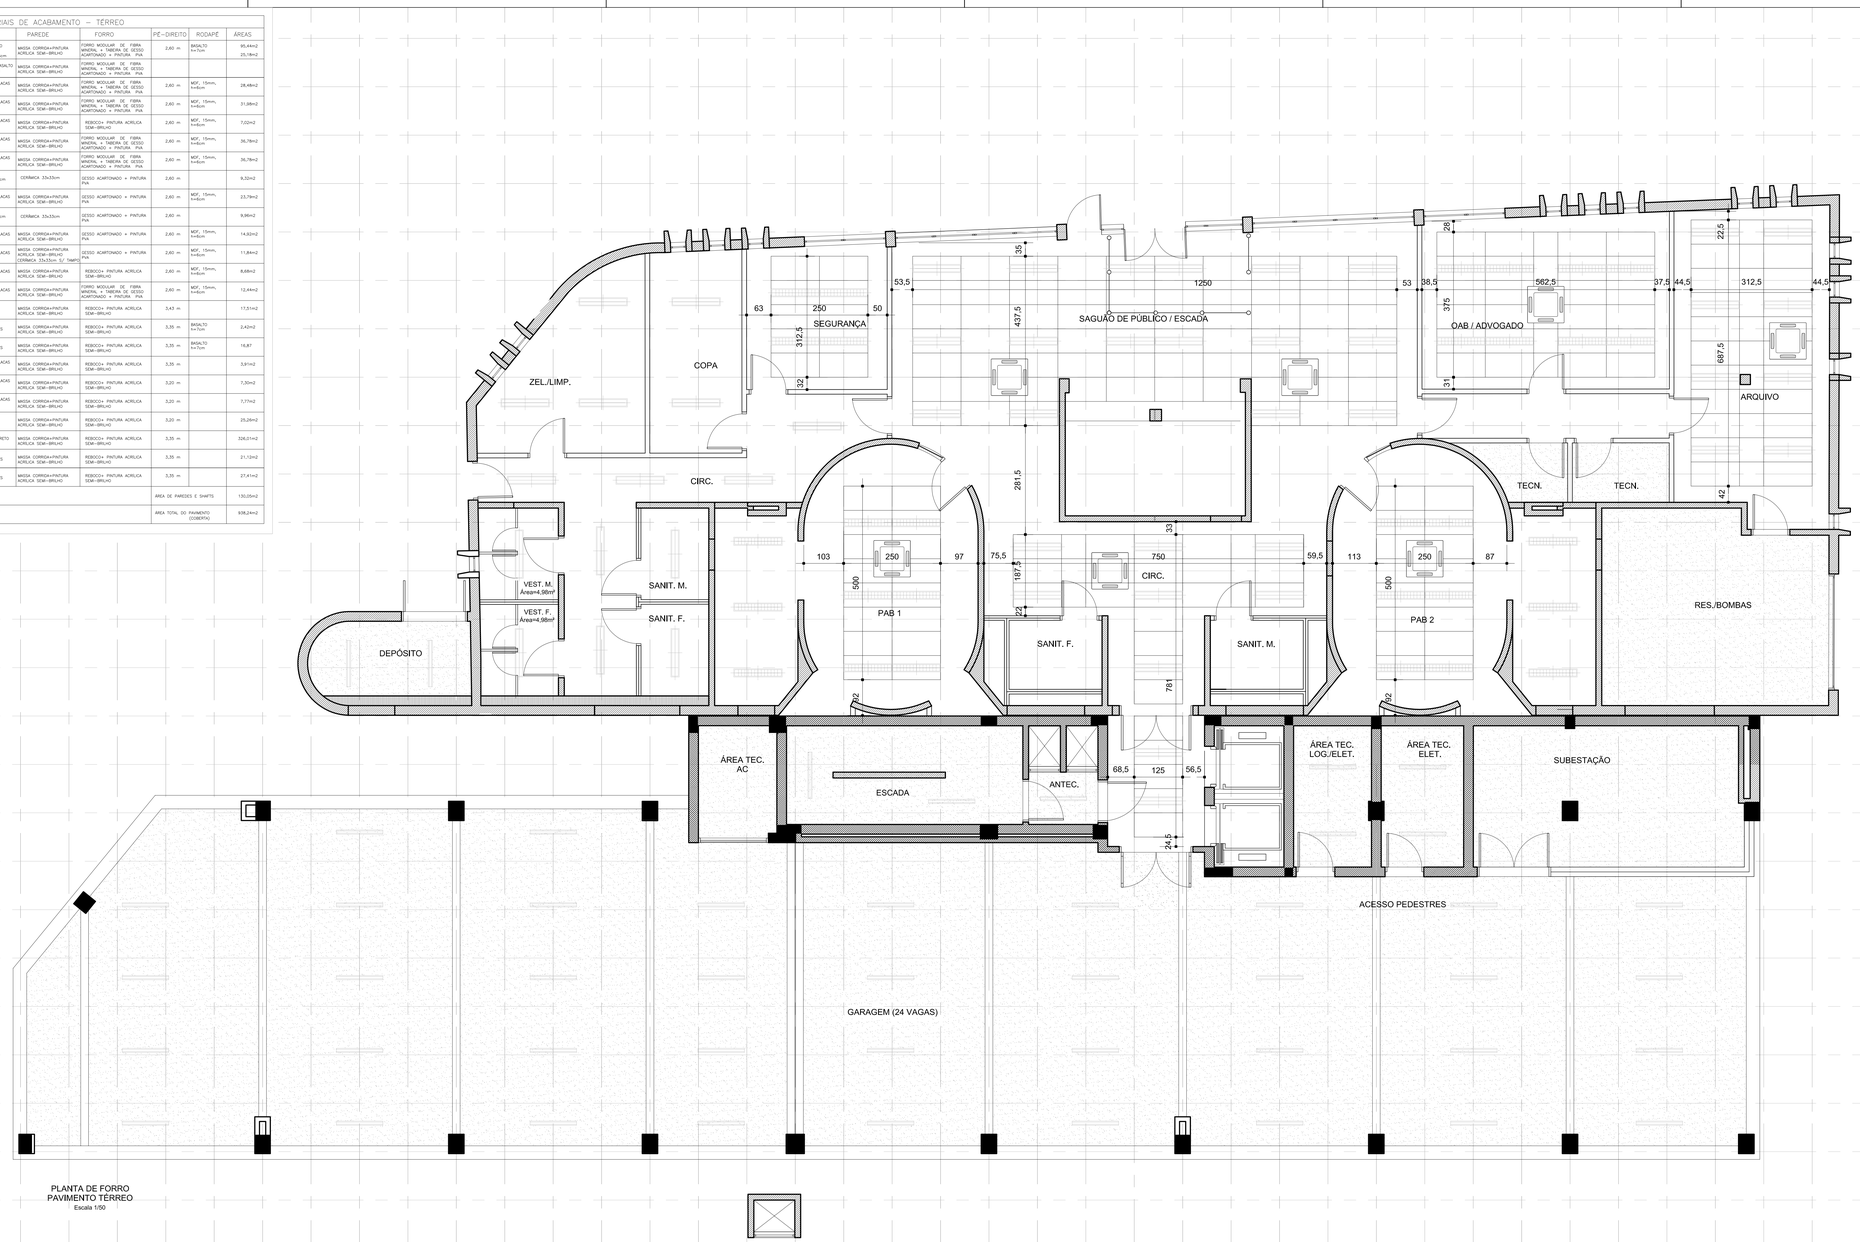

PLANTA DE FORRO
PAVIMENTO TÉRREO
Escala 1/50

FORRO MINERAL
125 X 62,5 CM
(SEMPRE CIRCUNDADO POR TABEIRA DE GESSO ACARTONADO)

FORRO DE GESSO ACARTONADO

FORRO REBOCADO

CASSETE AC

LUMINÁRIAS

(ESPAÇO RESERVADO PARA OS CARIMBOS)

REVISÃO	04		
REVISÃO	03		
REVISÃO	02		
REVISÃO	01	05/08/2013	ENTREGA PRÉVIA
EMISSÃO INICIAL	*	17/06/2013	PROJETO EXECUTIVO
		FASE	PROJETO EXECUTIVO

CONTRATANTE

TRIBUNAL REGIONAL DO TRABALHO DA 4ª REGIÃO
AV. PYNIA DE BELAS, 1150 - PORTO ALEGRE/RS - BAIRRO MENINO DEUS - CEP 90110-003
FONE 051 3255-2000
HOME-PAGE: http://www.trt4.jus.br
E-MAIL: searq@trt4.jus.br (Serviço de Engenharia e Arquitetura)

AUTOR DO PROJETO ARQUITETÔNICO

Marcelo Nunes Vasquez Fernandez - Arquiteto CAU A137761-8

CONTRATADA

Arq. Marcelo Nunes Vasquez Fernandez
CAU A137761-8

Arq. Telmo Teodoro Stienmann
CAU A12262-9

MARCELO VASQUEZ FERNANDEZ ARQUITETURA LTDA.
CNPJ 01.618142/0001-80
Rua Gal. Souza Doca, 717/508 – Petrópolis – Porto Alegre/RS – Cep. 90630-050
Telefones 51-33300173 / 33332672 – Fax 51-33326586

META arquitetura

CONTRATADA

COORDENAÇÃO TÉCNICA
Arq. Marcelo Nunes Vasquez Fernandez
CAU A137761-8

Arq. Telmo Teodoro Stienmann
CAU A12262-9

RESPONSÁVEIS TÉCNICOS
Arq. Marcelo Nunes Vasquez Fernandez
CAU A137761-8

Arq. Telmo Teodoro Stienmann
CAU A12262-9

ESPECIALIDADE
ARQUITETURA

AUTOR DO PROJETO
Arq. Marcelo Nunes Vasquez Fernandez
CAU A137761-8

Arq. Telmo Teodoro Stienmann
CAU A12262-9

OBRA
AMPLIAÇÃO DO FORO DA JT DE SÃO LEOPOLDO

ASSINATURA PROPRIETÁRIO

ENDEREÇO
Rua João Correa, 656

ASSINATURA AUTOR PROJETO


CONTEÚDO
PLANTA DE FORRO TÉRREO

PRANCHA Nº
DA-01

DATA 17/06/2013 | ESCALA 1/50 | ARQUIVO DWG xxxxxxxxxxxxxxxxxxxx.dwg

PLANILHA DE MATERIAIS DE ACABAMENTO – 2º PAVIMENTO

	PISO	PAREDE	FORRO	PÉ-DIREITO	RODAPÉ	ÁREA
SAGUÃO DE PÚBLICO	BASALTO LUSTRADO POLIDO PLACAS REGULARES 46x46cm	MASSA CORRIDA+PINTURA ACRILICA SEMI-BRILHO	FORRO MODULAR DE FIBRA MINERAL + TABEIRA DE GESSO ACARTONADO + PINTURA PVA	2,60 m	BASALTO h=7cm	109,05m2
ESCADA METÁLICA	DEMAIS: PISO BASALTO TEAR (EXISTENTE)	MASSA CORRIDA+PINTURA ACRILICA SEMI-BRILHO	FORRO MODULAR DE FIBRA MINERAL + TABEIRA DE GESSO ACARTONADO + PINTURA PVA			
APOIO À DIREÇÃO	PISO VINILICO PLACAS 30x30 cm	MASSA CORRIDA+PINTURA ACRILICA SEMI-BRILHO	FORRO MODULAR DE FIBRA MINERAL + TABEIRA DE GESSO ACARTONADO + PINTURA PVA	2,60 m	MDF, 15mm, h=60cm	43,16m2
CENTRAL DE MANDADOS	PISO VINILICO PLACAS 30x30 cm	MASSA CORRIDA+PINTURA ACRILICA SEMI-BRILHO	FORRO MODULAR DE FIBRA MINERAL + TABEIRA DE GESSO ACARTONADO + PINTURA PVA	2,60 m	MDF, 15mm, h=60cm	35,51m2
SALA DE CAPACITAÇÃO	PISO VINILICO PLACAS 30x30 cm	MASSA CORRIDA+PINTURA ACRILICA SEMI-BRILHO	FORRO MODULAR DE FIBRA MINERAL + TABEIRA DE GESSO ACARTONADO + PINTURA PVA	2,60 m	MDF, 15mm, h=60cm	85,55m2
COPA (CAPACITAÇÃO)	PISO VINILICO PLACAS 30x30 cm	MASSA CORRIDA+PINTURA ACRILICA SEMI-BRILHO CERAMICA 33x33cm S/ TAMPO	GESSO ACARTONADO + PINTURA PVA	2,60 m	MDF, 15mm, h=60cm	11,02m2
COPA	PISO VINILICO PLACAS 30x30 cm	MASSA CORRIDA+PINTURA ACRILICA SEMI-BRILHO CERAMICA 33x33cm S/ TAMPO	GESSO ACARTONADO + PINTURA PVA	2,60 m	MDF, 15mm, h=60cm	15,02m2
CIRC. (CAPACITAÇÃO)	PISO VINILICO PLACAS 30x30 cm	MASSA CORRIDA+PINTURA ACRILICA SEMI-BRILHO	GESSO ACARTONADO + PINTURA PVA	2,60 m	MDF, 15mm, h=60cm	4,84m2
CIRC. (SANITÁRIOS)	PISO VINILICO PLACAS 30x30 cm	MASSA CORRIDA+PINTURA ACRILICA SEMI-BRILHO	GESSO ACARTONADO + PINTURA PVA	2,60 m	MDF, 15mm, h=60cm	20,42m2
CIRC. (CPD/MPT/MPU)	PISO VINILICO PLACAS 30x30 cm	MASSA CORRIDA+PINTURA ACRILICA SEMI-BRILHO	GESSO ACARTONADO + PINTURA PVA	2,60 m	MDF, 15mm, h=60cm	7,64m2
MPT/ MPU	PISO VINILICO PLACAS 30x30 cm	MASSA CORRIDA+PINTURA ACRILICA SEMI-BRILHO	FORRO MODULAR DE FIBRA MINERAL + TABEIRA DE GESSO ACARTONADO + PINTURA PVA	2,60 m	MDF, 15mm, h=60cm	38,96m2
CPD	PISO VINILICO PLACAS 30x30 cm	MASSA CORRIDA+PINTURA ACRILICA SEMI-BRILHO	GESSO ACARTONADO + PINTURA PVA	2,60 m	MDF, 15mm, h=60cm	12,00m2
SALA DE PERÍCIAS	PISO VINILICO PLACAS 30x30 cm	MASSA CORRIDA+PINTURA ACRILICA SEMI-BRILHO	FORRO MODULAR DE FIBRA MINERAL + TABEIRA DE GESSO ACARTONADO + PINTURA PVA	2,60 m	MDF, 15mm, h=60cm	15,82m2
SANITÁRIOS FEMININO E MASCULINO	CERÂMICA 33x33cm	CERÂMICA 33x33cm	GESSO ACARTONADO + PINTURA PVA	2,60 m		(2x) 4,16m2
ANTECÂMARA	BASALTO LIXADO PLACAS REGULARES 46x46cm	MASSA CORRIDA+PINTURA ACRILICA SEMI-BRILHO	REBOCO+ PINTURA ACRILICA SEMI-BRILHO	3,70 m	BASALTO h=7cm	2,42m2
ESCADA ENCLAUSURADA	BASALTO LIXADO PLACAS REGULARES 46x46cm	MASSA CORRIDA+PINTURA ACRILICA SEMI-BRILHO	REBOCO+ PINTURA ACRILICA SEMI-BRILHO	3,70 m	BASALTO h=7cm	15,56m2
ÁREA TÉCNICA AC	PISO VINILICO PLACAS 30x30 cm	MASSA CORRIDA+PINTURA ACRILICA SEMI-BRILHO	REBOCO+ PINTURA ACRILICA SEMI-BRILHO	3,70 m	MDF, 15mm, h=60cm	3,91m2
ÁREA TÉCNICA LÓGICA	PISO VINILICO PLACAS 30x30 cm	MASSA CORRIDA+PINTURA ACRILICA SEMI-BRILHO	REBOCO+ PINTURA ACRILICA SEMI-BRILHO	3,70 m	MDF, 15mm, h=60cm	3,95m2
ÁREA TÉCNICA ELÉTRICA	PISO VINILICO PLACAS 30x30 cm	MASSA CORRIDA+PINTURA ACRILICA SEMI-BRILHO	REBOCO+ PINTURA ACRILICA SEMI-BRILHO	3,70 m	MDF, 15mm, h=60cm	3,33m2
SANITÁRIOS PÚBLICOS FEMININO E MASCULINO	CERÂMICA 33x33cm	CERÂMICA 33x33cm	GESSO ACARTONADO + PINTURA PVA	2,70 m		(2x) 4,16m2
SAGUÃO DE ESPERA	BASALTO LUSTRADO POLIDO PLACAS REGULARES 46x46cm	MASSA CORRIDA+PINTURA ACRILICA SEMI-BRILHO	FORRO MODULAR DE FIBRA MINERAL + TABEIRA DE GESSO ACARTONADO + PINTURA PVA	2,70 m	BASALTO h=7cm	64,50m2
ATENDIMENTO (SECRETARIA)	BASALTO LUSTRADO POLIDO PLACAS REGULARES 46x46cm	MASSA CORRIDA+PINTURA ACRILICA SEMI-BRILHO	FORRO MODULAR DE FIBRA MINERAL + TABEIRA DE GESSO ACARTONADO + PINTURA PVA	2,70 m	BASALTO h=7cm	13,92m2
COPA (SECRETARIA)	PISO VINILICO PLACAS 30x30 cm	MASSA CORRIDA+PINTURA ACRILICA SEMI-BRILHO CERAMICA 33x33cm S/ TAMPO	GESSO ACARTONADO + PINTURA PVA	2,70 m	MDF, 15mm, h=60cm	9,38m2
SECRETARIA	PISO VINILICO PLACAS 30x30 cm	MASSA CORRIDA+PINTURA ACRILICA SEMI-BRILHO	FORRO MODULAR DE FIBRA MINERAL + TABEIRA DE GESSO ACARTONADO + PINTURA PVA	2,70 m	MDF, 15mm, h=60cm	115,85m2
CIRCULAÇÃO	PISO VINILICO PLACAS 30x30 cm	MASSA CORRIDA+PINTURA ACRILICA SEMI-BRILHO	FORRO MODULAR DE FIBRA MINERAL + TABEIRA DE GESSO ACARTONADO + PINTURA PVA	2,70 m	MDF, 15mm, h=60cm	4,91m2
SANITÁRIOS FEMININO E MASCULINO	CERÂMICA 33x33cm	CERÂMICA 33x33cm	GESSO ACARTONADO + PINTURA PVA	2,70 m		(2x) 4,16m2
GABINETE JUIZ TITULAR	PISO VINILICO PLACAS 30x30 cm	MASSA CORRIDA+PINTURA ACRILICA SEMI-BRILHO	FORRO MODULAR DE FIBRA MINERAL + TABEIRA DE GESSO ACARTONADO + PINTURA PVA	2,70 m	MDF, 15mm, h=60cm	(2x) 26,71m2
SANITÁRIO JUIZ TITULAR	CERÂMICA 33x33cm	CERÂMICA 33x33cm	GESSO ACARTONADO + PINTURA PVA	2,70 m		(2x) 4,16m2
ASSESSORIA	PISO VINILICO PLACAS 30x30 cm	MASSA CORRIDA+PINTURA ACRILICA SEMI-BRILHO	FORRO MODULAR DE FIBRA MINERAL + TABEIRA DE GESSO ACARTONADO + PINTURA PVA	2,70 m	MDF, 15mm, h=60cm	17,76m2
SALA DE AUDIÊNCIA	PISO VINILICO PLACAS 30x30 cm	MASSA CORRIDA+PINTURA ACRILICA SEMI-BRILHO	FORRO MODULAR DE FIBRA MINERAL + TABEIRA DE GESSO ACARTONADO + PINTURA PVA	2,70 m	MDF, 15mm, h=60cm	35,05m2
SALA DE CONCILIAÇÃO	PISO VINILICO PLACAS 30x30 cm	MASSA CORRIDA+PINTURA ACRILICA SEMI-BRILHO	FORRO MODULAR DE FIBRA MINERAL + TABEIRA DE GESSO ACARTONADO + PINTURA PVA	2,70 m	MDF, 15mm, h=60cm	28,56m2
TERRAÇO	CERÂMICA 45x45 cm	ACABAMENTO IDEM FACHADA			CERÂMICA h=10cm	22,38m2 (DESCOBERTA)
				ÁREA DE PAREDES E SHAFTS		173,19m2
				ÁREA TOTAL DO PAVIMENTO (COBERTA)		815,84m2

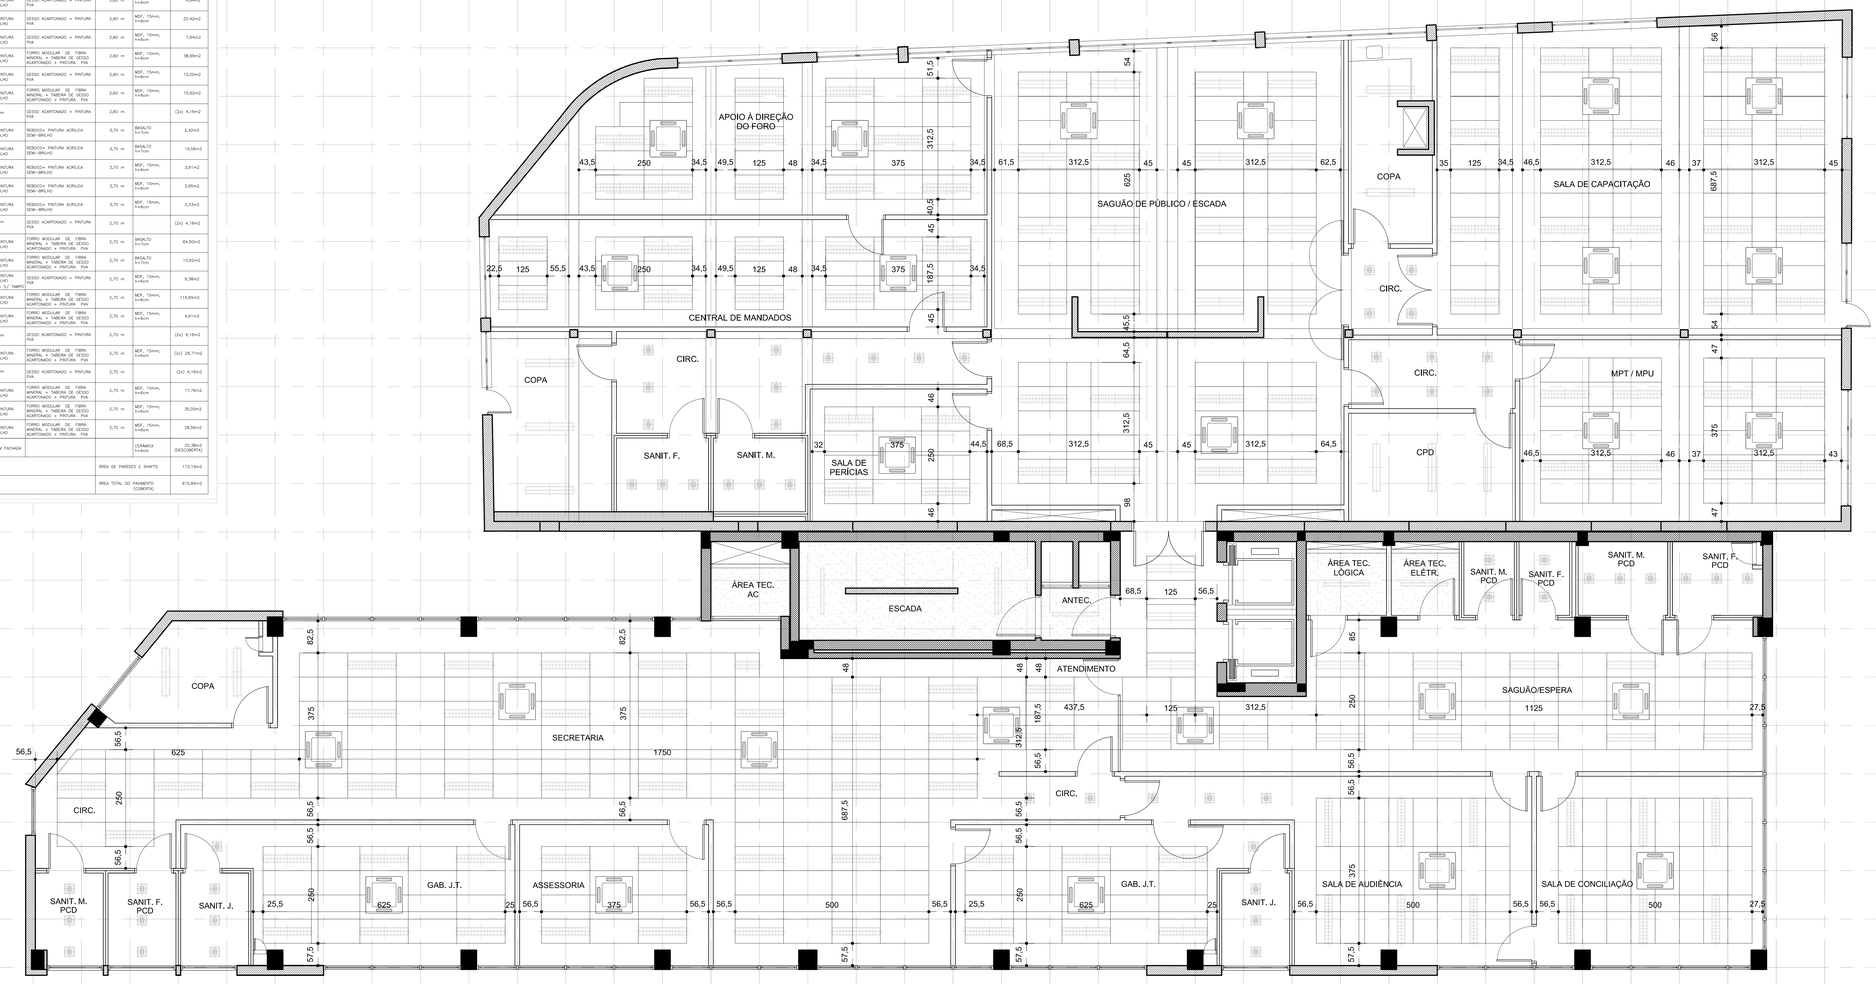

PLANTA DE FORRO
SEGUNDO PAVIMENTO
Escala 1/50

FORRO MINERAL
125 X 62,5 CM
(SEMPRE CIRCUNDADO POR TABEIRA DE GESSO ACARTONADO)

FORRO DE GESSO ACARTONADO

FORRO REBOCADO

CASSETE AC

LUMINÁRIAS

(ESPAÇO RESERVADO PARA OS CARIMBOS)

REVISÃO	04		
REVISÃO	03		
REVISÃO	02		
REVISÃO	01	05/08/2013	ENTREGA PREVIA
EMISSÃO INICIAL	*	17/06/2013	PROJETO EXECUTIVO
		FASE	PROJETO EXECUTIVO

CONTRATANTE

TRIBUNAL REGIONAL DO TRABALHO DA 4ª REGIÃO
AV. PRAIA DE BELAS, 1100 - PORTO ALEGRE/RS - BAIRRO MEMBRO DEUS - CEP 90110-903
FONE 051 3255-2000
HOME-PAGE: http://www.trt4.jus.br
E-MAIL: seanj@trt4.jus.br (Serviço de Engenharia e Arquitetura)

AUTOR DO PROJETO ARQUITETÔNICO
Marcelo Nunes Vasquez Fernandez - Arquiteto CAU A13761-8

CONTRATADA
Arq. Marcelo Nunes Vasquez Fernandez
CAU A13761-8
Arq. Telmo Teodoro Stensmann
CAU A12262-9
MARCELO VASQUEZ FERNANDEZ ARQUITETURA LTDA.
CNPJ 01.618142000180
Rua Gil Sousa Dias, 71/508 – Petrópolis – Porto Alegre/RS – Cep. 90630-050
Telefones 51-33300773 / 33320613 – Fax 51-33326596

META arquitetura

CONTRATADA
COORDENAÇÃO TÉCNICA
Arq. Marcelo Nunes Vasquez Fernandez
CAU A13761-8
Arq. Telmo Teodoro Stensmann
CAU A12262-9
RESPONSÁVEIS TÉCNICOS
Arq. Marcelo Nunes Vasquez Fernandez
CAU A13761-8
Arq. Telmo Teodoro Stensmann
CAU A12262-9

ESPECIALIDADE
ARQUITETURA
AUTOR DO PROJETO
Arq. Marcelo Nunes Vasquez Fernandez
CAU A13761-8
Arq. Telmo Teodoro Stensmann
CAU A12262-9

OBRA
AMPLIAÇÃO DO FORO DA JT DE SÃO LEOPOLDO
ENDEREÇO
Rua João Correa, 656

ASSINATURA PROPRIETÁRIO

ASSINATURA AUTOR PROJETO


CONTEÚDO
PLANTA DE FORRO 2º PAV.

PRANCHA Nº
DA-02

DATA 17/06/2013 | ESCALA 1/50 | ARQUIVO DWG xxxxxxxxxxxxxxxxxx.DWG

PLANILHA DE MATERIAIS DE ACABAMENTO – 3º, 4º E 5º PAVIMENTOS

	PISO	PAREDE	FORRO	PÉ-DIREITO	RODAPÉ	ÁREA
ANTECÂMARA	BASALTO LIXADO PLACAS REGULARES 45x45cm	MASSA CORRIDA+PINTURA ACRÍLICA SEMI-BRILHO	REBOCO+ PINTURA ACRÍLICA SEMI-BRILHO	3,70 m	BASALTO h=7cm	2,42m2
ESCADA ENCLAUSURADA	BASALTO LIXADO PLACAS REGULARES 45x45cm	MASSA CORRIDA+PINTURA ACRÍLICA SEMI-BRILHO	REBOCO+ PINTURA ACRÍLICA SEMI-BRILHO	3,70 m	BASALTO h=7cm	15,56m2
ÁREA TÉCNICA AC	PISO VINÍLICO PLACAS 30x30 cm	MASSA CORRIDA+PINTURA ACRÍLICA SEMI-BRILHO	REBOCO+ PINTURA ACRÍLICA SEMI-BRILHO	3,70 m	MDF, 15mm, h=60cm	3,91m2
ÁREA TÉCNICA LÓGICA	PISO VINÍLICO PLACAS 30x30 cm	MASSA CORRIDA+PINTURA ACRÍLICA SEMI-BRILHO	REBOCO+ PINTURA ACRÍLICA SEMI-BRILHO	3,70 m	MDF, 15mm, h=60cm	3,99m2
ÁREA TÉCNICA ELÉTRICA	PISO VINÍLICO PLACAS 30x30 cm	MASSA CORRIDA+PINTURA ACRÍLICA SEMI-BRILHO	REBOCO+ PINTURA ACRÍLICA SEMI-BRILHO	3,70 m	MDF, 15mm, h=60cm	3,33m2
SANITÁRIOS PÚBLICOS FEMININO E MASCULINO	CERÂMICA 33x33cm	CERÂMICA 33x33cm	GESSO ACARTONADO + PINTURA PVA	2,70 m		(2x) 4,16m2
SALÃO DE ESPERA	BASALTO LUSTRADO POLIDO PLACAS REGULARES 45x45cm	MASSA CORRIDA+PINTURA ACRÍLICA SEMI-BRILHO	FORRO MODULAR DE FIBRA MINERAL + TABEIRA DE GESSO ACARTOANDO + PINTURA PVA	2,70 m	BASALTO h=7cm	64,50m2
ATENDIMENTO (SECRETARIA)	BASALTO LUSTRADO POLIDO PLACAS REGULARES 45x45cm	MASSA CORRIDA+PINTURA ACRÍLICA SEMI-BRILHO	FORRO MODULAR DE FIBRA MINERAL + TABEIRA DE GESSO ACARTOANDO + PINTURA PVA	2,70 m	BASALTO h=7cm	13,92m2
COPA (SECRETARIA)	PISO VINÍLICO PLACAS 30x30 cm	MASSA CORRIDA+PINTURA ACRÍLICA SEMI-BRILHO CERÂMICA 33x33cm S/ TAMPO	GESSO ACARTONADO + PINTURA PVA	2,70 m	MDF, 15mm, h=60cm	9,28m2
SECRETARIA	PISO VINÍLICO PLACAS 30x30 cm	MASSA CORRIDA+PINTURA ACRÍLICA SEMI-BRILHO	FORRO MODULAR DE FIBRA MINERAL + TABEIRA DE GESSO ACARTOANDO + PINTURA PVA	2,70 m	MDF, 15mm, h=60cm	115,65m2
CIRCULAÇÃO	PISO VINÍLICO PLACAS 30x30 cm	MASSA CORRIDA+PINTURA ACRÍLICA SEMI-BRILHO	FORRO MODULAR DE FIBRA MINERAL + TABEIRA DE GESSO ACARTOANDO + PINTURA PVA	2,70 m	MDF, 15mm, h=60cm	4,91m2
SANITÁRIOS FEMININO E MASCULINO	CERÂMICA 33x33cm	CERÂMICA 33x33cm	GESSO ACARTONADO + PINTURA PVA	2,70 m		(2x) 4,16m2
GABINETE JUIZ TITULAR	PISO VINÍLICO PLACAS 30x30 cm	MASSA CORRIDA+PINTURA ACRÍLICA SEMI-BRILHO	FORRO MODULAR DE FIBRA MINERAL + TABEIRA DE GESSO ACARTOANDO + PINTURA PVA	2,70 m	MDF, 15mm, h=60cm	(2x) 26,71m2
SANITÁRIO JUIZ TITULAR	CERÂMICA 33x33cm	CERÂMICA 33x33cm	GESSO ACARTONADO + PINTURA PVA	2,70 m		(2x) 4,16m2
ASSESSORIA	PISO VINÍLICO PLACAS 30x30 cm	MASSA CORRIDA+PINTURA ACRÍLICA SEMI-BRILHO	FORRO MODULAR DE FIBRA MINERAL + TABEIRA DE GESSO ACARTOANDO + PINTURA PVA	2,70 m	MDF, 15mm, h=60cm	17,76m2
SALA DE AUDIÊNCIA	PISO VINÍLICO PLACAS 30x30 cm	MASSA CORRIDA+PINTURA ACRÍLICA SEMI-BRILHO	FORRO MODULAR DE FIBRA MINERAL + TABEIRA DE GESSO ACARTOANDO + PINTURA PVA	2,70 m	MDF, 15mm, h=60cm	35,05m2
SALA DE CONCILIAÇÃO	PISO VINÍLICO PLACAS 30x30 cm	MASSA CORRIDA+PINTURA ACRÍLICA SEMI-BRILHO	FORRO MODULAR DE FIBRA MINERAL + TABEIRA DE GESSO ACARTOANDO + PINTURA PVA	2,70 m	MDF, 15mm, h=60cm	28,56m2
			ÁREA DE PAREDES E SHAFTS			(3x) 74,80m2
			ÁREA TOTAL DO PAVIMENTO (COBERTA)			(3x) 471,88m2

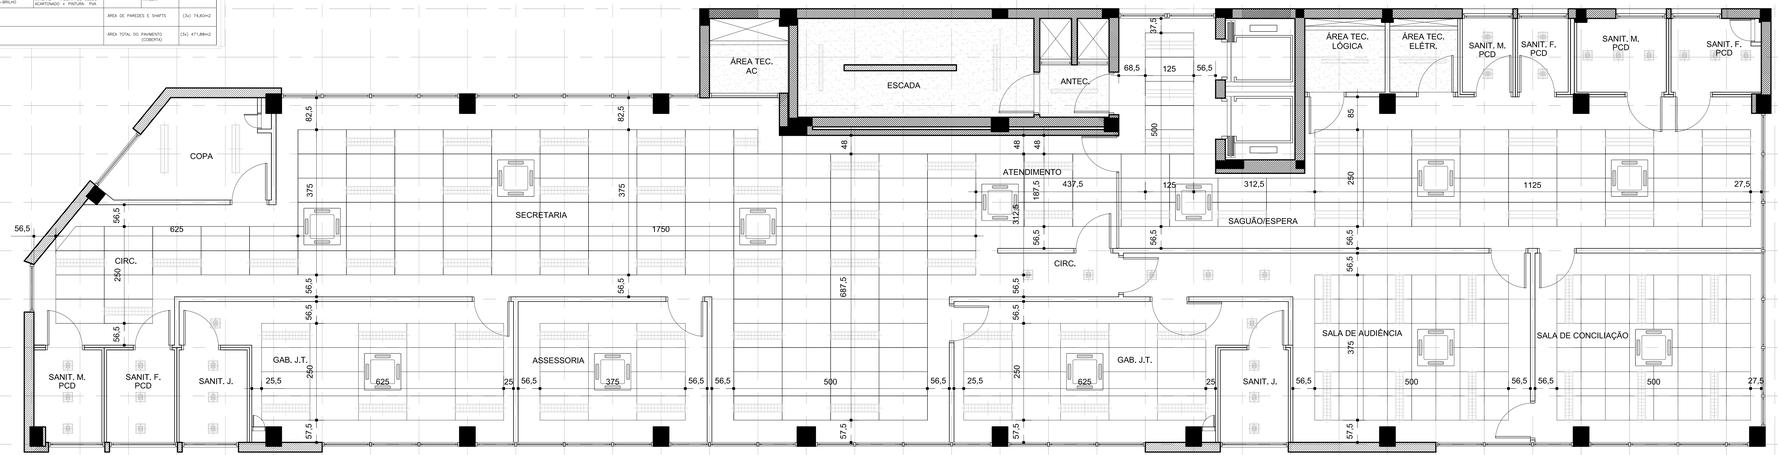

PLANTA DE FORRO
PAVIMENTO TIPO
Escala 1/50

FORRO MINERAL
125 X 62,5 CM
(SEMPRE CIRCUNDADO POR TABEIRA DE GESSO ACARTONADO)

FORRO DE GESSO ACARTONADO

FORRO REBOCADO

CASSETE AC

LUMINÁRIAS

(ESPAÇO RESERVADO PARA OS CARIMBOS)

REVISÃO	04		
REVISÃO	03		
REVISÃO	02		
REVISÃO	01	05/08/2013	ENTREGA PRÉVIA
EMISSÃO INICIAL	*	17/06/2013	PROJETO EXECUTIVO
		FASE	PROJETO EXECUTIVO

CONTRATANTE

TRIBUNAL REGIONAL DO TRABALHO DA 4ª REGIÃO
AV. PRAIA DE BELAS, 1100 - PORTO ALEGRE/RS - BAIRRO MENINO DEUS - CEP 90110-903
FONE 051 3255-2000
HOME-PAGE: http://www.trt4.jus.br
E-MAIL: seorg@trt4.jus.br (Serviço de Engenharia e Arquitetura)

AUTOR DO PROJETO ARQUITETURA
Marcelo Nunes Vasquez Fernandez - Arquiteto CAU A13761-8

CONTRATADA
Arq. Marcelo Nunes Vasquez Fernandez
CAU A13761-8
Arq. Telmo Teodoro Stenzmann
CAU A12262-9
MARCELO VASQUEZ FERNANDEZ ARQUITETURA LTDA.
CNPJ 01.616.420/001-60
Rua Gal. Souto Doca, 71/508 – Petrópolis – Porto Alegre/RS – Cep. 90630-050
Telefones 51-33330713 / 33332613 – Fax 51-33328596

META arquitetura


CONTRATADA
COORDENAÇÃO TÉCNICA
Arq. Marcelo Nunes Vasquez Fernandez
CAU A13761-8
Arq. Telmo Teodoro Stenzmann
CAU A12262-9
RESPONSÁVEIS TÉCNICOS
Arq. Marcelo Nunes Vasquez Fernandez
CAU A13761-8
Arq. Telmo Teodoro Stenzmann
CAU A12262-9

ESPECIALIDADE
ARQUITETURA
AUTOR DO PROJETO
Arq. Marcelo Nunes Vasquez Fernandez
CAU A13761-8
Arq. Telmo Teodoro Stenzmann
CAU A12262-9


OBRA
AMPLIAÇÃO DO FORO DA JT DE SÃO LEOPOLDO
ENDEREÇO
Rua João Correa, 656
ASSINATURA PROPRIETÁRIO
ASSINATURA AUTOR PROJETO

CONTEÚDO
PLANTA DE FORRO 3º AO 5º PAV.
PRANCHA Nº
DA-03


DATA 17/06/2013 | ESCALA 1/50 | ARQUIVO DWG xxxxxxxxxxxxxxxxxxxx.DWG

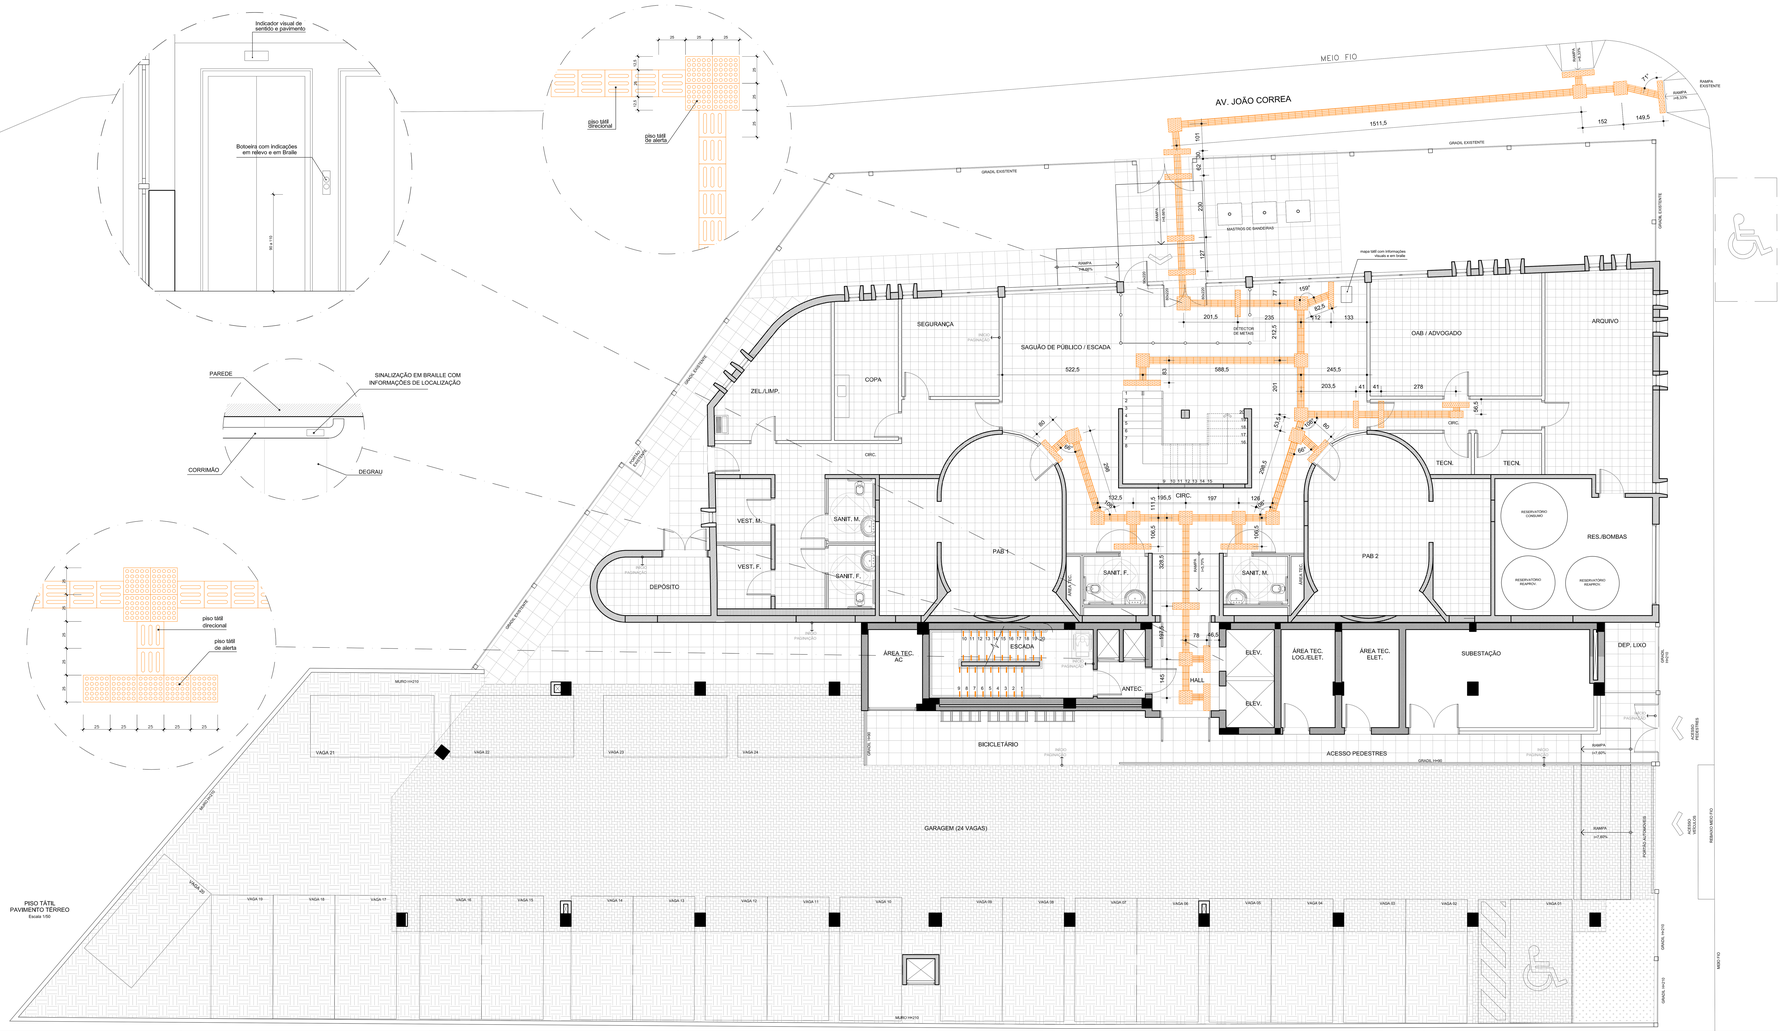

DETALHES MESA PARA MAPA TÁCTIL

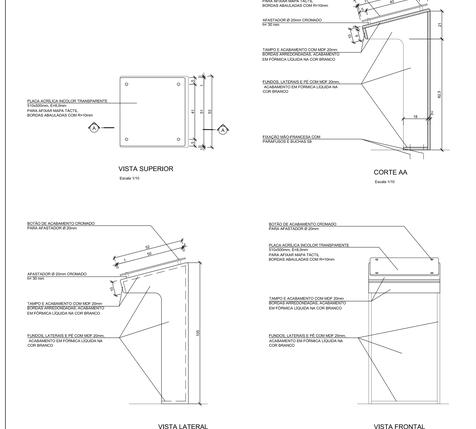

ESQUEMA PLACA EM BRAILLE NO BATENTE DAS PORTAS E LOCALIZAÇÃO PLACAS INDICATIVAS DE AMBIENTES

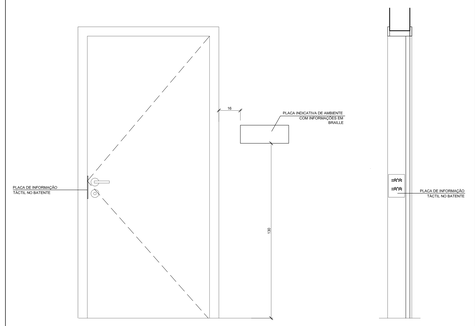

PLACAS INDICATIVAS DE AMBIENTES COM INFORMAÇÕES EM BRAILLE

Escala 1/5



LEGENDA

- PISO TÁTIL DIRECIONAL 25x25cm
- PISO TÁTIL DE ALERTA 25x25cm
- FITA ANTIDERRAPANTE AMARELA

(ESPAÇO RESERVADO PARA OS CARIMBOS)

REVISÃO	04	
REVISÃO	03	
REVISÃO	02	
REVISÃO	01	
EMISSÃO INICIAL	0	17/06/2013 PROJETO EXECUTIVO

FASE PROJETO EXECUTIVO

CONTRATANTE:
TRIBUNAL REGIONAL DO TRABALHO DA 4ª REGIÃO
AV. PEDRA DE BELAS, 1100 - PORTO ALEGRE/RS - BAIRRO MORRO DOS OSSOS - CEP 051164-900
FONE 051 3255-2000
HOME PAGE: http://www.trt4.jus.br
E-MAIL: marcelo@trt4.jus.br (Serviço de Engenharia e Arquitetura)

AUTOR DO PROJETO ARQUITETURA:
Marcelo Nunes Vasquez Fernandez - Arquiteto CAU A172701-6

CONTRATADA:
Arq. Marcelo Nunes Vasquez Fernandez
CAU A172701-6
Arq. Telmo Teodoro Stenmann
CAU A122624
MARCELO VASQUEZ FERNANDEZ ARQUITETURA LTDA.
CNPJ 12.818.503/0001-66
Rua Cel. Bordini, 1140 - sala 1101 - Petrópolis - Porto Alegre/RS - Cep. 90470-110
Telefones: 51/33420719 / 33334471 - Fax: 51/33334599

COORDENAÇÃO TÉCNICA:
Arq. Marcelo Nunes Vasquez Fernandez
CAU A172701-6

RESPONSÁVEL TÉCNICO:
Arq. Marcelo Nunes Vasquez Fernandez
CAU A172701-6
Arq. Telmo Teodoro Stenmann
CAU A122624-8

ESPECIALIDADE:
ARQUITETURA

AUTOR DO PROJETO
Arq. Marcelo Nunes Vasquez Fernandez
CAU A172701-6
Arq. Telmo Teodoro Stenmann
CAU A122624-8

OBRA:
AMPLIAÇÃO DO FORO DA JT DE SÃO LEOPOLDO

ENDEREÇO:
Rua João Correa, 456

ASSINATURA AUTOR PROJETO

CONTEÚDO:
PROJETO DE ACESSIBILIDADE
PAVIMENTO TÉRREO


ASSINATURA PROPRIETÁRIO

FINANCIAMENTO:

DATA: 17/06/2013 ESCALA: 1/50 e INDICADA

ARQUIVO DWG:

DA-04

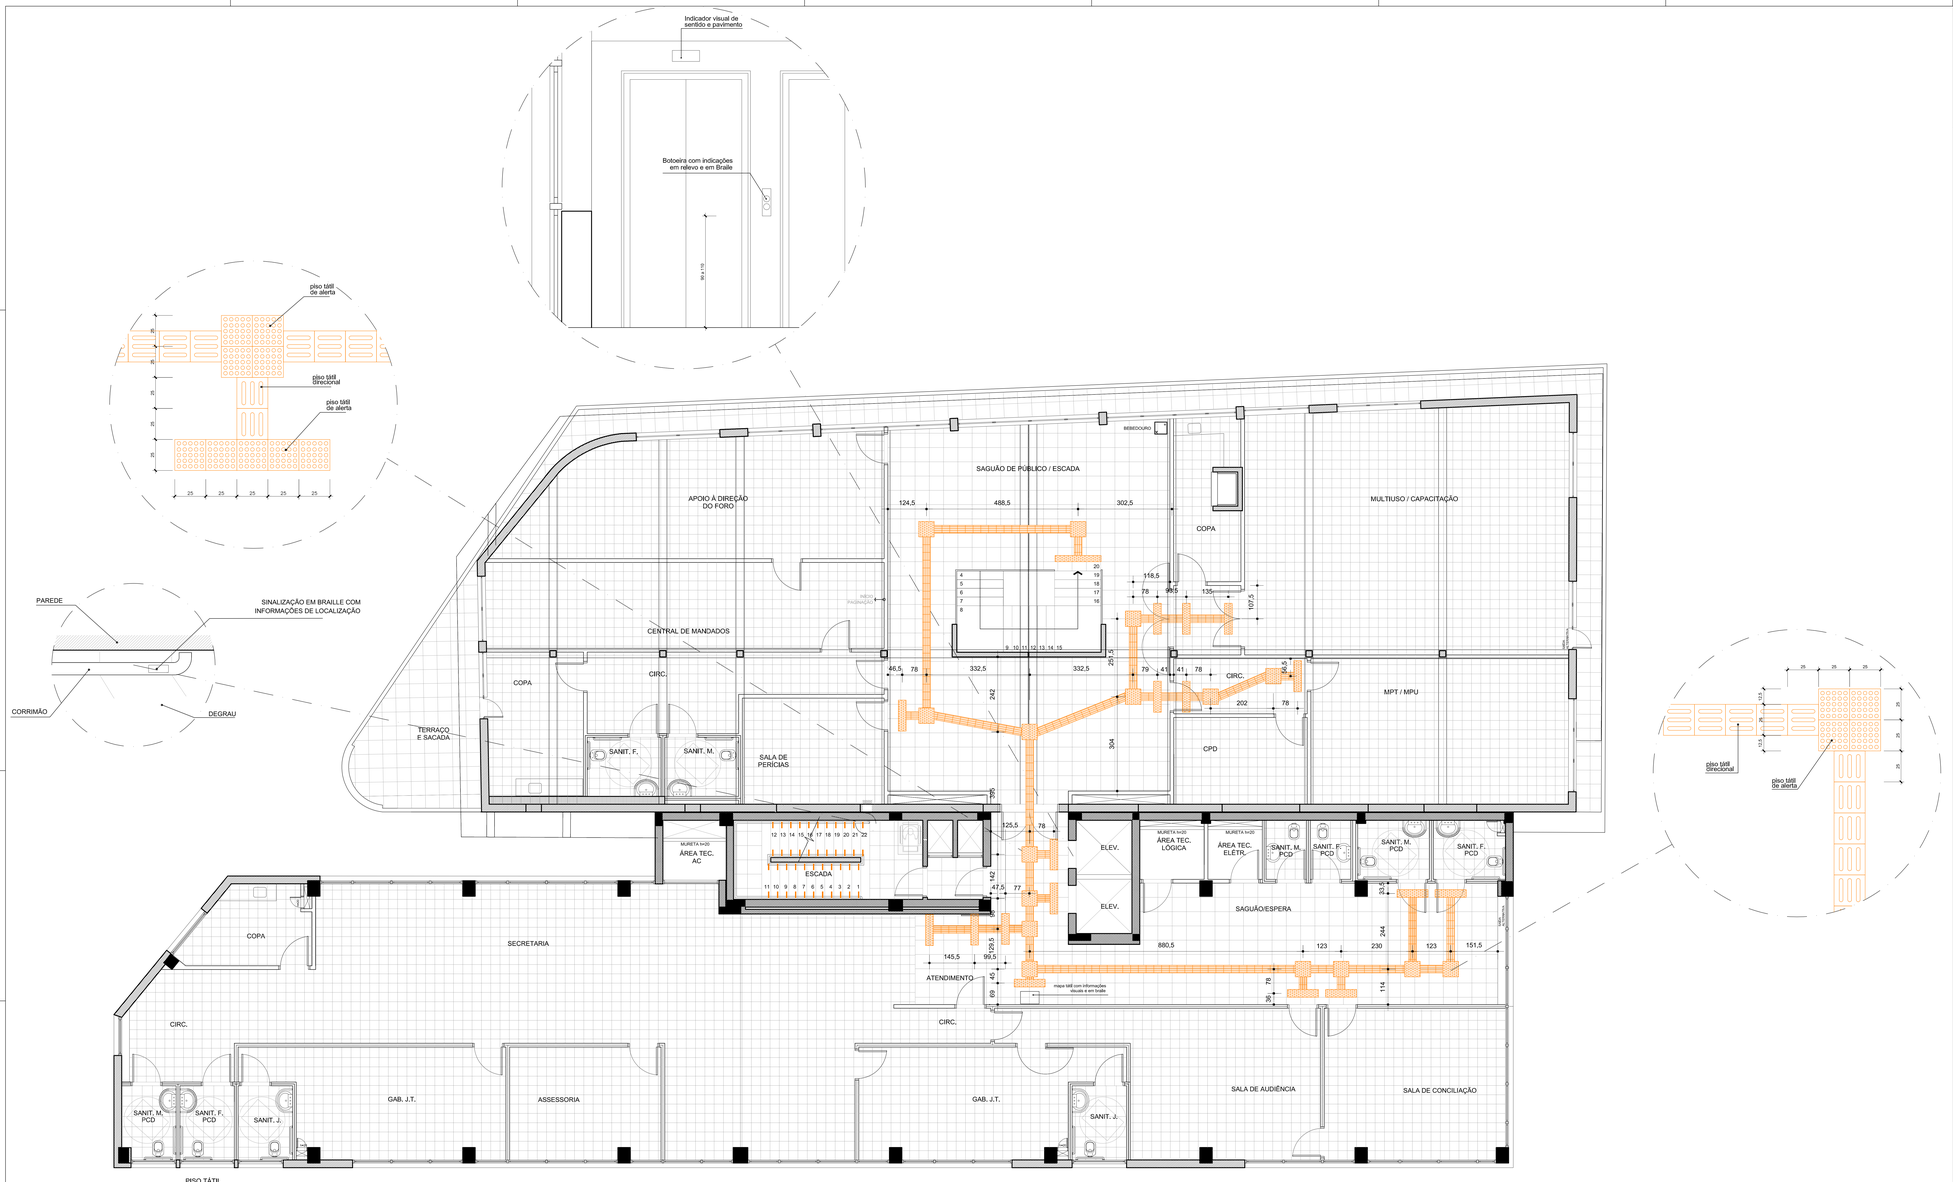

LEGENDA

- PISO TÁTIL DIRECIONAL 25x25cm
- PISO TÁTIL DE ALERTA 25x25cm
- FITA ANTIDERRAPANTE AMARELA

(ESPAÇO RESERVADO PARA OS CARIMBOS)

REVISÃO	04		
REVISÃO	03		
REVISÃO	02		
REVISÃO	01		
EMISSÃO INICIAL	*	17/06/2013	PROJETO EXECUTIVO
		FASE	PROJETO EXECUTIVO

CONTRATANTE

TRIBUNAL REGIONAL DO TRABALHO DA 4ª REGIÃO
AV. PRAIA DE BELAS, 1100 - PORTO ALEGRE/RS - BAIRRO MENINO DEUS - CEP 90110-903
FONE 051 3255-2000
HOME-PAGE: http://www.trt4.jus.br
E-MAIL: sosa@trt4.jus.br (Serviço de Engenharia e Arquitetura)

AUTOR DO PROJETO ARQUITETURA

Marcelo Nunes Vasquez Fernandez - Arquiteto CAU A137611-8

CONTRATADA

Arq. Marcelo Nunes Vasquez Fernandez
CAU A137611-8
e
Arq. Telmo Teodoro Stiernamm
CAU A122620-9
MARCELO VASQUEZ FERNANDEZ ARQUITETURA LTDA.
CNPJ 01.619.410/0001-60
Rua Gal. Souza Doca, 717/308 – Petrópolis – Porto Alegre/RS – Cep. 90630-130
Telefones 51 3.029.5712 / 3.029.5713 – Fax 51-3.029.5838

META ARQUITETURA

CONTRATADA
COORDENAÇÃO TÉCNICA
Arq. Marcelo Nunes Vasquez Fernandez
CAU A137611-8
e
Arq. Telmo Teodoro Stiernamm
CAU A122620-9
RESPONSÁVEIS TÉCNICOS
Arq. Marcelo Nunes Vasquez Fernandez
CAU A137611-8
e
Arq. Telmo Teodoro Stiernamm
CAU A122620-9

ESPECIALIDADE
ARQUITETURA
AUTOR DO PROJETO
Arq. Marcelo Nunes Vasquez Fernandez
CAU A137611-8
e
Arq. Telmo Teodoro Stiernamm
CAU A122620-9

OBRA
AMPLIAÇÃO DO FORO DA JT DE SÃO LEOPOLDO

ASSINATURA RESPONSÁVEL


ENDEREÇO
Rua João Correa, 656


ASSINATURA AUTOR PROJETO


CONTEÚDO
PROJETO DE ACESSIBILIDADE
2º PAVIMENTO


PRANCHA Nº
DA-05


DATA 17/06/2013 | ESCALA 1/50 | ARQUIVO DWG

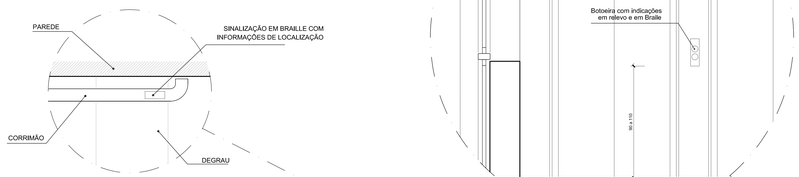

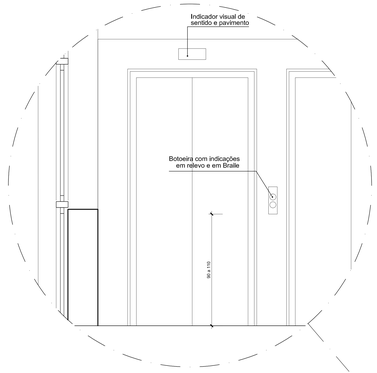

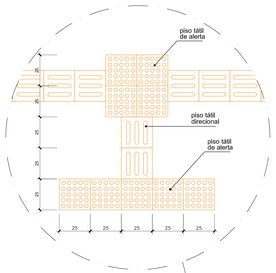

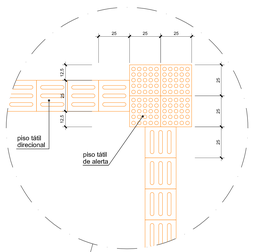

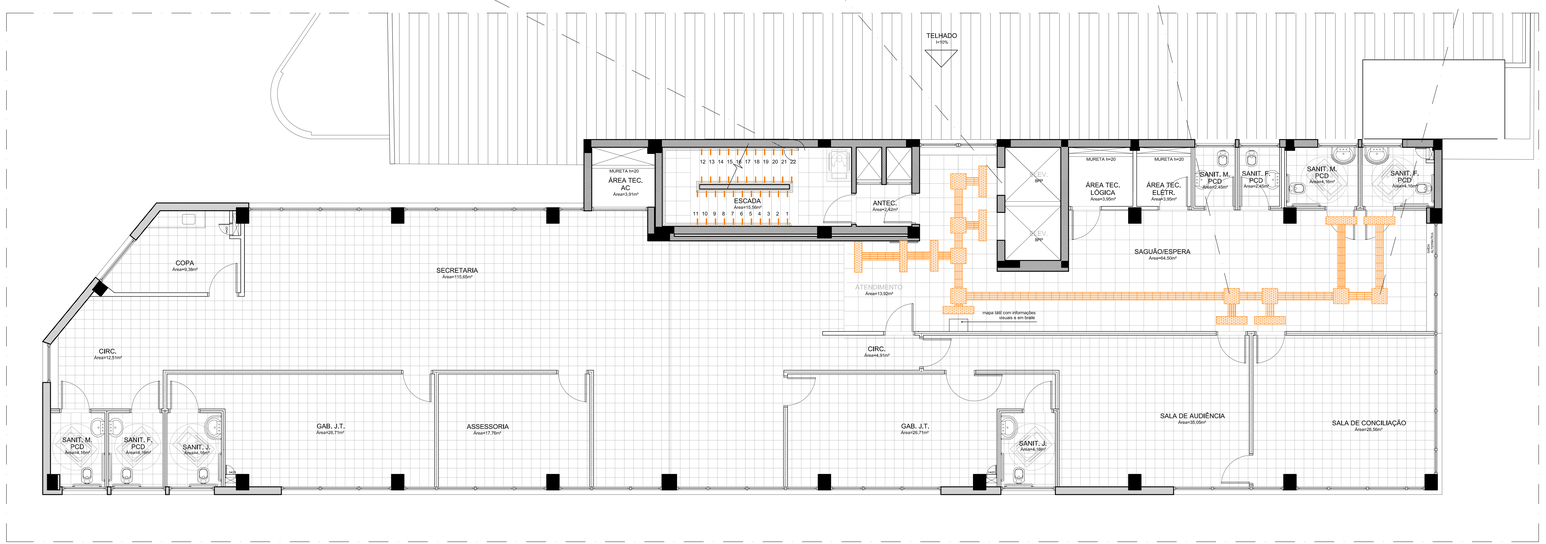

PISO TÁTIL
PAVIMENTO TIPO
Escala 1:50

LEGENDA

- PISO TÁTIL DIRECIONAL 25x25cm
- PISO TÁTIL DE ALERTA 25x25cm
- FITA ANTIDERRAPANTE AMARELA

(ESPAÇO RESERVADO PARA OS CARIMBOS)

REVISÃO	04		
REVISÃO	03		
REVISÃO	02		
REVISÃO	01		
EMISSÃO INICIAL	*	17/06/2013	PROJETO EXECUTIVO

FASE PROJETO EXECUTIVO

CONTRATANTE

TRIBUNAL REGIONAL DO TRABALHO DA 4ª REGIÃO
AV. PRAIA DE BELAS, 1100 - PORTO ALEGRE/RS - BAIRRO MENINO DEUS - CEP 90110-903
FONE 051 3255-2000
HOMEPAGE: http://www.trt4.jus.br
E.MAIL: searq@trt4.jus.br (Serviço de Engenharia e Arquitetura)

AUTOR DO PROJETO ARQUITETO

Marcelo Nunes Vasquez Fernandez - Arquiteto CAU A13701-8

CONTRATADA

Arq. Marcelo Nunes Vasquez Fernandez
CAU A13701-8

Arq. Telmo Teodoro Stiemsmann
CAU A12282-8

MARCELO VASQUEZ FERNANDEZ ARQUITETURA LTDA.
CNPJ 01.618142/0001-60
Rua Gal. Souza Doca, 71/708 - Petrópolis - Porto Alegre/RS - Cep. 90630-070
Telefone 51-33305710 / 33336412 - Fax 51-33336594

CONTRATADA
COORDENAÇÃO TÉCNICA

Arq. Marcelo Nunes Vasquez Fernandez
CAU A13701-8

Arq. Telmo Teodoro Stiemsmann
CAU A12282-8

RESPONSÁVEIS TÉCNICOS

Arq. Marcelo Nunes Vasquez Fernandez
CAU A13701-8

Arq. Telmo Teodoro Stiemsmann
CAU A12282-8

ESPECIALIDADE
ARQUITETURA

AUTOR DO PROJETO

Arq. Marcelo Nunes Vasquez Fernandez
CAU A13701-8

Arq. Telmo Teodoro Stiemsmann
CAU A12282-8

OBRA
AMPLIAÇÃO DO FORO DA JT DE SÃO LEOPOLDO

ASSINATURA PROPRIETÁRIO

ENDEREÇO
Rua João Correa, 656


ASSINATURA AUTOR PROJETO


CONTEÚDO
PROJETO DE ACESSIBILIDADE
3º AO 5º PAVIMENTO


PRANCHA Nº
DA-06

DATA 17/06/2013 ESCALA 1/50

ARQUIVO DWG

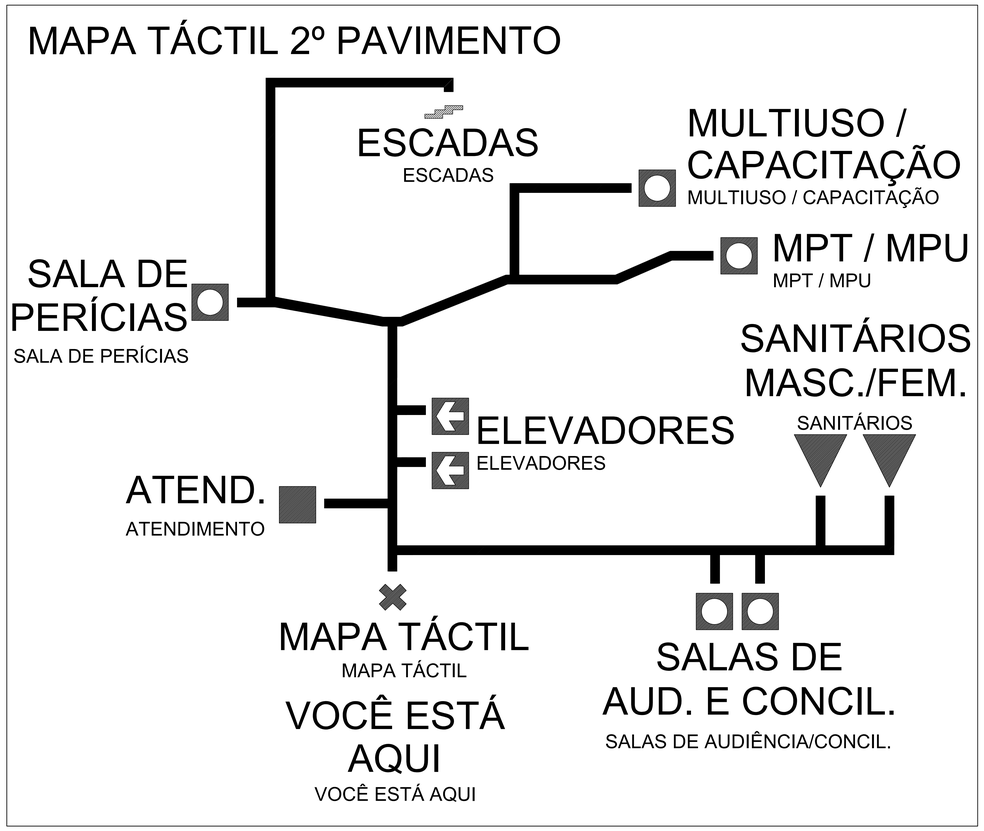

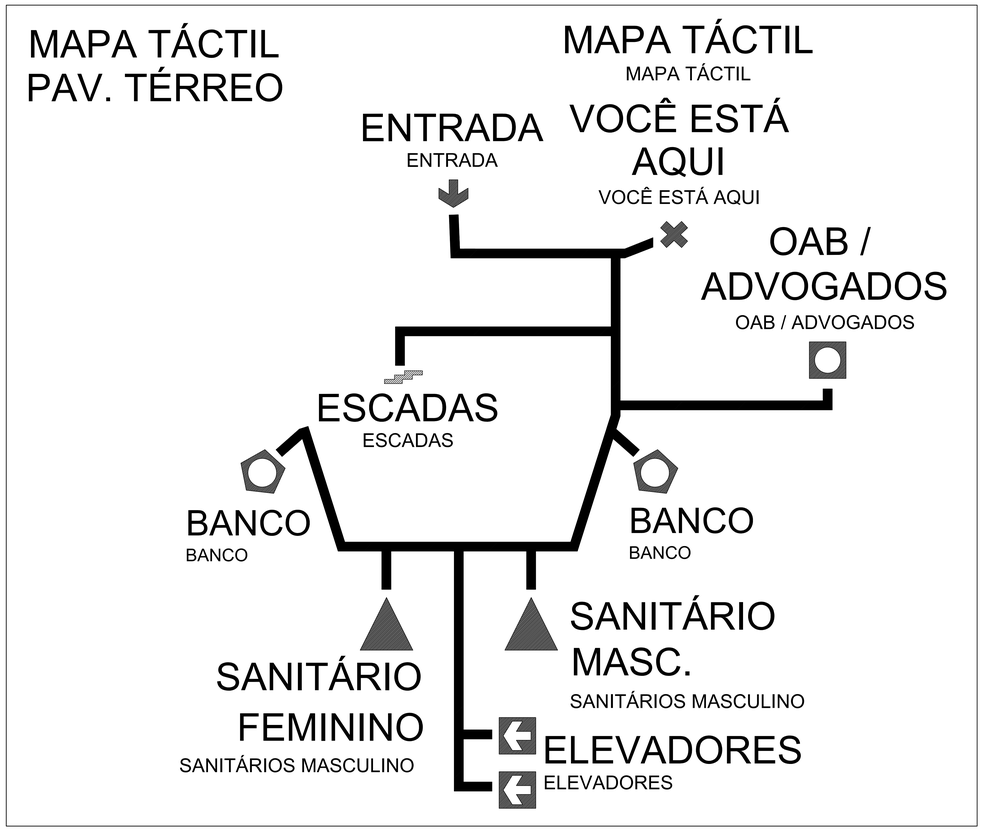

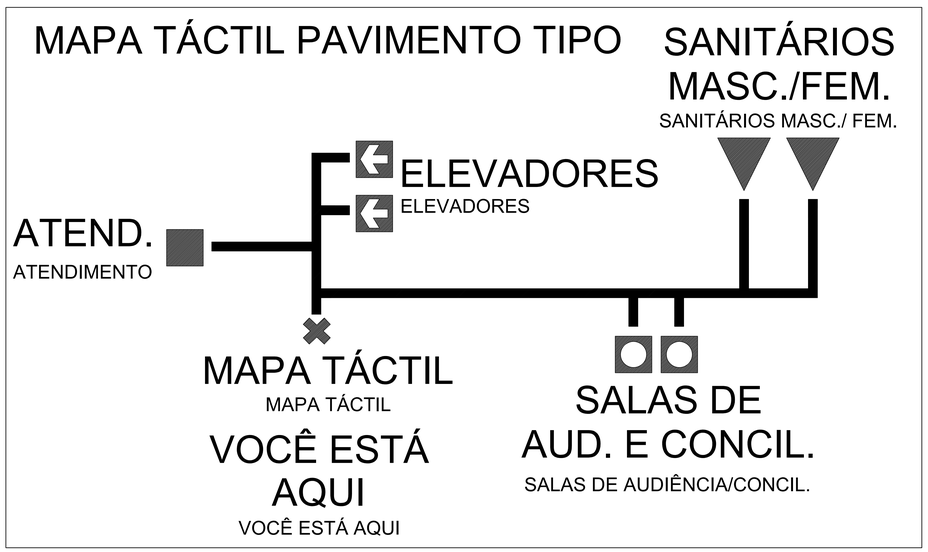

NOTAS MAPA TÁCTIL

- Material / Tipo: PVC na cor branco fosco ou chapa de acrílico branco leitoso.
- Espessura: 3mm
- Dimensões: 50x29,5cm

- Sinalizações:
Símbolos/ caminhos: Símbolos aplicados em PVC com espessura de 1mm nas cores indicadas, sobre a placa. A representação do caminho (marcado no piso como piso tátctil) deve ser realizada com PVC na cor preta, 1mm de espessura e 5mm de largura. Entre cada objeto e a representação do caminho de ser deixada a distância mínima de 7mm para possibilitar a leitura tátctil. Os símbolos devem ter a dimensão final de 24mm.
Textos: Aplicados preferencialmente abaixo dos símbolos e em PVC com espessura de 1mm, na cor preta com a fonte Arial 60 (16mm), sempre em maiúsculas. As bordas das letras devem ser chanfradas.

Braille: Fonte Braillelklama (Braille), sempre em maiúsculas, fonte 27 (7,4mm), aplicada abaixo dos textos visuais e tácteis. A gravação dde célular braille deve ser feita por mei de injeção de material pigmentado, ou de incrustração de microesferas pretas, dispensando escavações na placa.

Fixação: A fixação deve ser feita no Suporte para Mapa Tácttil entre os botões de fixação. Os substratos serão fixados com fita adesiva 3M VBH 4950.

(ESPAÇO RESERVADO PARA OS CARIMBOS)

REVISÃO	04		
REVISÃO	03		
REVISÃO	02		
REVISÃO	01		
EMISSÃO INICIAL	*	17/06/2013	PROJETO EXECUTIVO
		FASE	PROJETO EXECUTIVO

CONTRATANTE

TRIBUNAL REGIONAL DO TRABALHO DA 4ª REGIÃO
AV. PRAIA DE BELAS, 1100 - PORTO ALEGRE/RS - BAIRRO MENINO DEUS - CEP 90110-903
FONE 051 3255-2000
HOME-PAGE: http://www.trt4.jus.br
E-MAIL: seare@trt4.jus.br (Serviço de Engenharia e Arquitetura)

AUTOR DO PROJETO ARQUITETURA
Marcelo Nunes Vasquez Fernandez - Arquiteto CAU A13761-8

CONTRATADO
Arq. Marcelo Nunes Vasquez Fernandez
CAU A13761-8
Arq. Telmo Teodoro Stenmann
CAU A12262-9
MARCELO VASQUEZ FERNANDEZ ARQUITETURA LTDA.
CNPJ 01.618142/0001-80
Rua Gal. Souza Doca, 71/308 – Petrópolis – Porto Alegre/RS – Cep. 90630-060
Telefones 51-33300173 / 33332413 – Fax 51-33326856

META arquitetura

CONTRATADO
COORDENAÇÃO TÉCNICA
Arq. Marcelo Nunes Vasquez Fernandez
CAU A13761-8
Arq. Telmo Teodoro Stenmann
CAU A12262-9

ESPECIALIDADE
ARQUITETURA

RESPONSÁVEIS TÉCNICOS
Arq. Marcelo Nunes Vasquez Fernandez
CAU A13761-8
Arq. Telmo Teodoro Stenmann
CAU A12262-9

AUTOR DO PROJETO
Arq. Marcelo Nunes Vasquez Fernandez
CAU A13761-8
Arq. Telmo Teodoro Stenmann
CAU A12262-9

OBRA
AMPLIAÇÃO DO FORO DA JT DE SÃO LEOPOLDO

ASSINATURA PROPRIETÁRIO

ENDEREÇO
Rua João Correa, 656


ASSINATURA AUTOR PROJETO

CONTEÚDO
MAPAS TÁCTEIS

PRANCHA Nº
DA-07


DATA	ESCALA	ARQUIVO DWG
17/06/2013	1/100	xxxxxxxxxxxxxxxxxxxx.DWG

DETALHES ESCADA PROTEGIDA

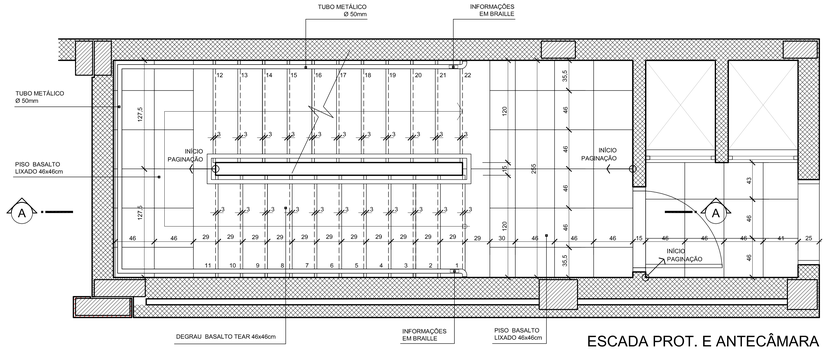


ESCADA PROT. E ANTECÂMARA

Escala 1/25

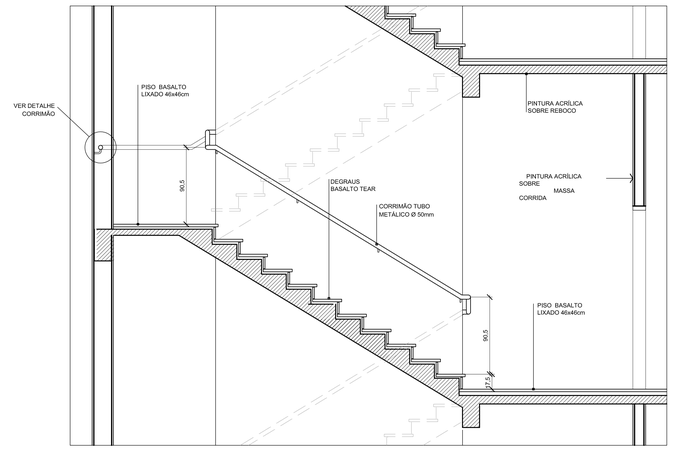

CORTE AA


Escala 1/25

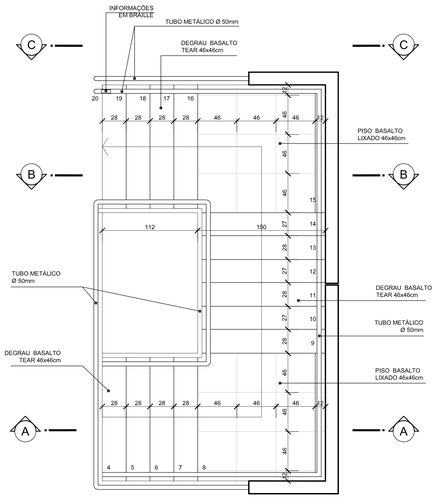

PLANTA 2º PAVIMENTO


Escala 1/25

DETALHES ESCADA EXISTENTE

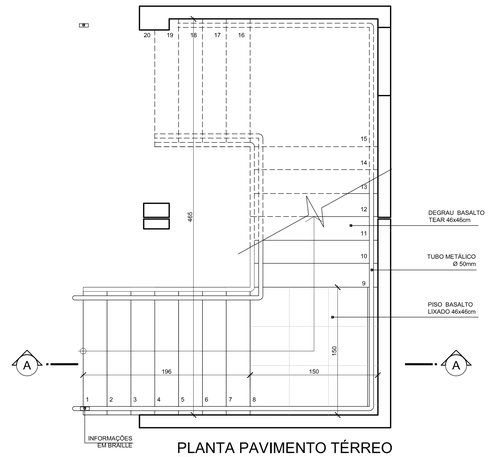


PLANTA PAVIMENTO TÉRREO

Escala 1/25

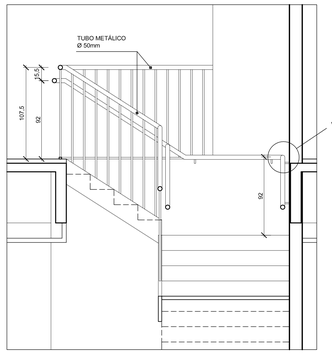


CORTE AA

Escala 1/25

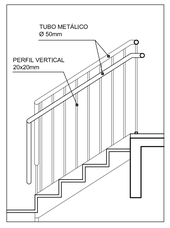


CORTE BB

Escala 1/25

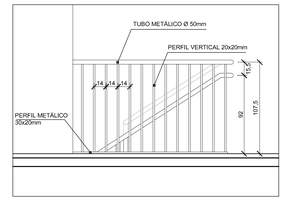


CORTE CC

Escala 1/25

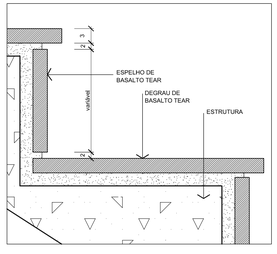


DET. GERAL ESCADAS BASALTO

S/ Escala

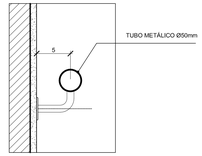


DETALHE CORRIMÃO

S/ Escala

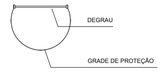


ESCADA MARINHEIRO

Escala 1/25
QUANTIDADE: 2 UNIDADES
DIMENTSÕES: VARIÁVEL
MATERIAL: ALUMÍNIO
LOCAL: PAVTO. TÉCNICO

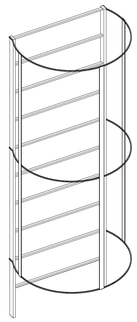


ESQUEMA ESCADA MARINHEIRO

S/ Escala

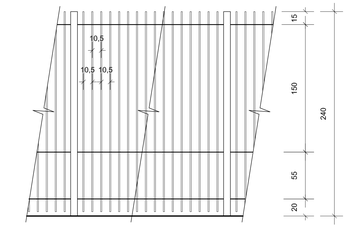

VISTA

Escala 1/25

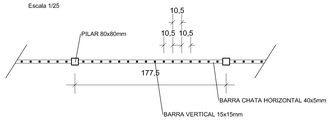

PLANTA BAIXA SEÇÃO DO GRADIL

Escala 1/25

(ESPAÇO RESERVADO PARA OS CARIMBOS)

REVISÃO	04		
REVISÃO	03		
REVISÃO	02		
REVISÃO	01		
EMISSÃO INICIAL	*	17/06/2013	PROJETO EXECUTIVO
		FASE	PROJETO EXECUTIVO

CONTRATANTE

TRIBUNAL REGIONAL DO TRABALHO DA 4ª REGIÃO
AV. PRAIA DE BELAS, 1100 - PORTO ALEGRE/RS - BAIRRO MENINO DEUS - CEP 90110-903
FONE 051 3255-2000
HOME-PAGE: http://www.trt4.jus.br
E-MAIL: searq@trt4.jus.br (Serviço de Engenharia e Arquitetura)

AUTOR DO PROJETO ARQUITETÔNICO

Marcelo Nunes Vasquez Fernandez - Arquiteto CAU A13761-8

CONTRATADA

Arq. Marcelo Nunes Vasquez Fernandez
CAU A13761-8

Arq. Telmo Teodoro Stensmann
CAU A12262-9

MARCELO VASQUEZ FERNANDEZ ARQUITETURA LTDA.
CNPJ 01.618142/0001-60
Rua Gal. Souza Doca, 71/508 – Petrópolis – Porto Alegre/RS – Cep. 90630-050
Telefones 51-33500173 / 33532613 – Fax 51-33526586

META arquitetura

CONTRATADA

COORDENAÇÃO TÉCNICA
Arq. Marcelo Nunes Vasquez Fernandez
CAU A13761-8

Arq. Telmo Teodoro Stensmann
CAU A12262-9

RESPONSÁVEIS TÉCNICOS
Arq. Marcelo Nunes Vasquez Fernandez
CAU A13761-8

Arq. Telmo Teodoro Stensmann
CAU A12262-9

ESPECIALIDADE
ARQUITETURA

AUTOR DO PROJETO
Arq. Marcelo Nunes Vasquez Fernandez
CAU A13761-8

Arq. Telmo Teodoro Stensmann
CAU A12262-9

OBRA
AMPLIAÇÃO DO FORO DA JT DE SÃO LEOPOLDO

ENDEREÇO
Rua João Correa, 656


ASSINATURA PROPRIETÁRIO

ASSINATURA AUTOR PROJETO

CONTEÚDO
DETALHES ESCADAS E CORRIMÃOS

PRANCHA Nº
DA-08


DATA 17/06/2013 | ESCALA 1/50 | ARQUIVO DWG xxxxxxxxxxxxxxxxxxxx.DWG

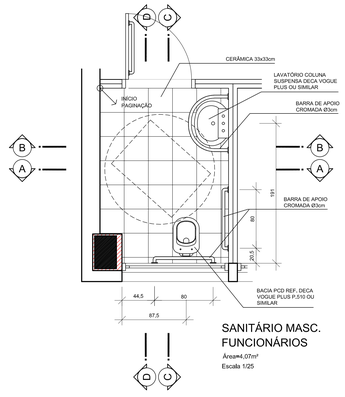

SANITÁRIO MASC. FUNCIONÁRIOS


Área=4,07m²

Escala 1/25

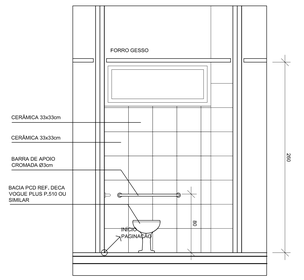


CORTE AA

Escala 1/25

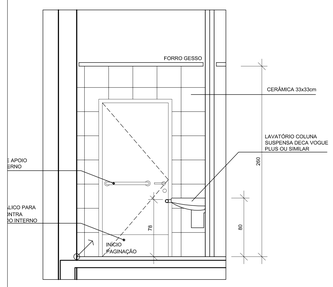


CORTE BB

Escala 1/25

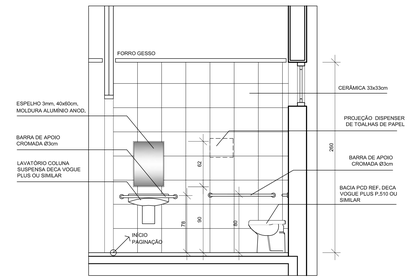


CORTE CC

Escala 1/25

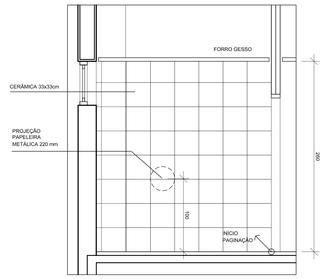

CORTE DD


Escala 1/25

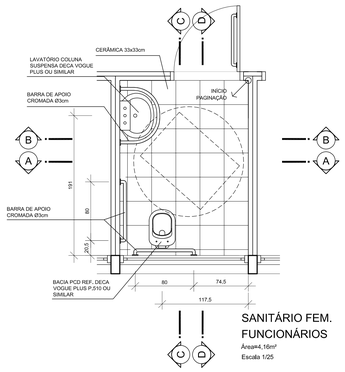

SANITÁRIO FEM. FUNCIONÁRIOS


Área=4,16m²

Escala 1/25

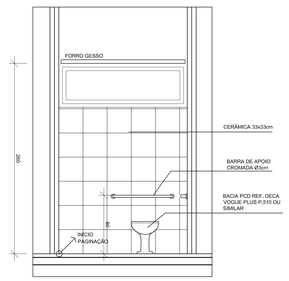


CORTE AA

Escala 1/25

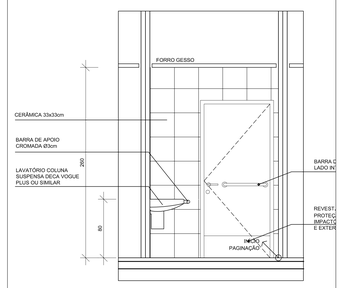


CORTE BB

Escala 1/25

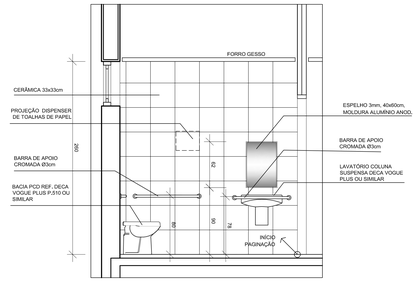


CORTE CC

Escala 1/25

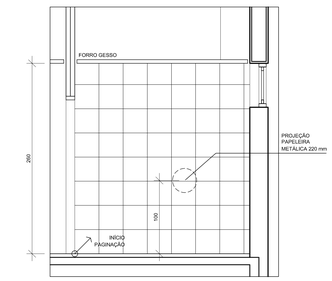

CORTE DD


Escala 1/25

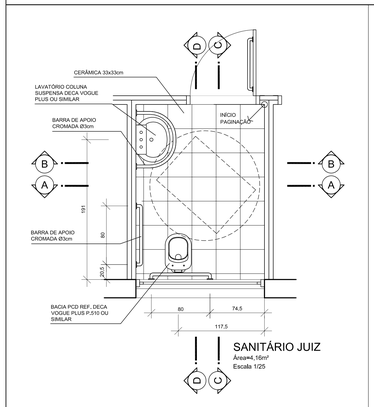

SANITÁRIO JUIZ


Área=4,16m²

Escala 1/25

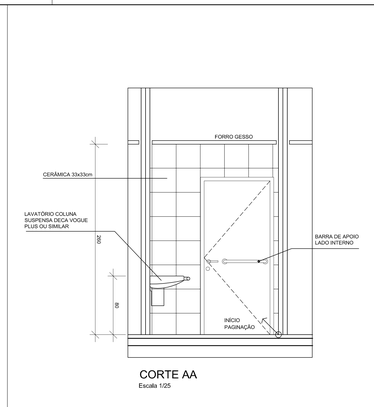


CORTE AA

Escala 1/25

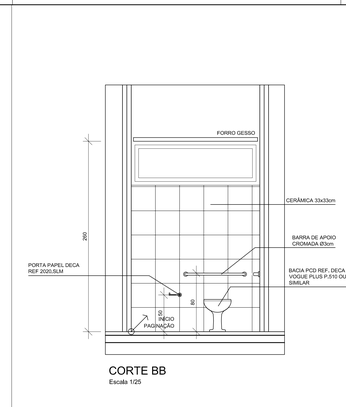


CORTE BB

Escala 1/25

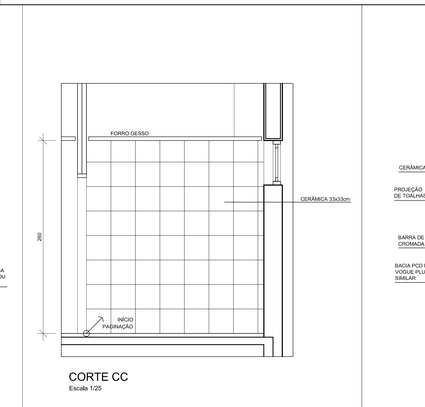


CORTE CC

Escala 1/25

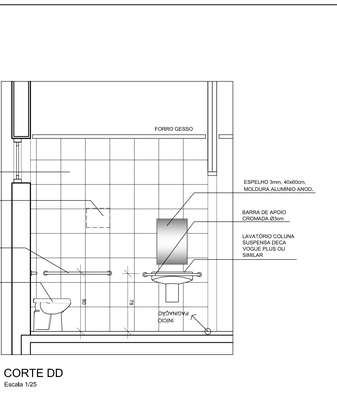

CORTE DD


Escala 1/25

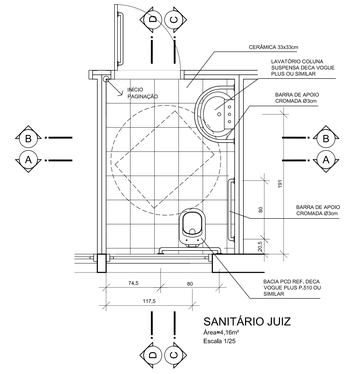

SANITÁRIO JUIZ


Área=4,16m²

Escala 1/25

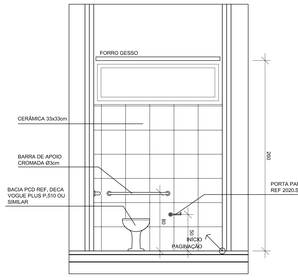


CORTE AA

Escala 1/25

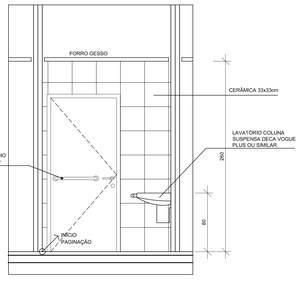


CORTE BB

Escala 1/25

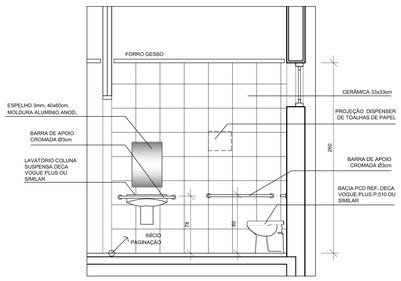

CORTE CC

Escala 1/25

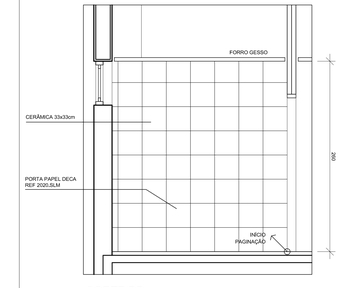

CORTE DD

Escala 1/25

(ESPAÇO RESERVADO PARA OS CARIMBOS)

REVISÃO	04		
REVISÃO	03		
REVISÃO	02		
REVISÃO	01		
EMISSÃO INICIAL	*	17/06/2013	PROJETO EXECUTIVO

FASE: PROJETO EXECUTIVO

CONTRATANTE

TRIBUNAL REGIONAL DO TRABALHO DA 4ª REGIÃO

AV. PRAIA DE BELAS, 1100 - PORTO ALEGRE/RS - BAIRRO MENINO DEUS - CEP 90110-903

FONE 051 3255-2000

HOME-PAGE: http://www.trt4.jus.br

E-MAIL: eaorg@trt4.jus.br (Serviço de Engenharia e Arquitetura)

AUTOR DO PROJETO ARQUITETÔNICO

Marcelo Nunes Vasquez Fernandez - Arquiteto CAU A13761-8

CONTRATADA

Arq. Marcelo Nunes Vasquez Fernandez
CAU A13761-8

Arq. Telmo Teodoro Stemmann
CAU A12262-9

MARCELO VASQUEZ FERNANDEZ ARQUITETURA LTDA.
CNPJ 01.618142/0001-60
Rua Gal. Sousa Doca, 71/508 – Petrópolis – Porto Alegre/RS – Cep. 90630-050
Telefones: 51-33303173 / 33332613 – Fax 51-33329594

META arquitetura

CONTRATADA

COORDENAÇÃO TÉCNICA
Arq. Marcelo Nunes Vasquez Fernandez
CAU A13761-8

Arq. Telmo Teodoro Stemmann
CAU A12262-9

RESPONSÁVEIS TÉCNICOS
Arq. Marcelo Nunes Vasquez Fernandez
CAU A13761-8

Arq. Telmo Teodoro Stemmann
CAU A12262-9

ESPECIALIDADE
ARQUITETURA

AUTOR DO PROJETO
Arq. Marcelo Nunes Vasquez Fernandez
CAU A13761-8

Arq. Telmo Teodoro Stemmann
CAU A12262-9

OBRA
AMPLIAÇÃO DO FORO DA JT DE SÃO LEOPOLDO

ASSINATURA PROPRIETÁRIO


ENDEREÇO
Rua João Correa, 656

ASSINATURA AUTOR PROJETO


CONTEÚDO
ÁREAS MOLHADAS

PRANCHA Nº
DA-09


DATA 17/06/2013 | ESCALA 1/50 | ARQUIVO DWG

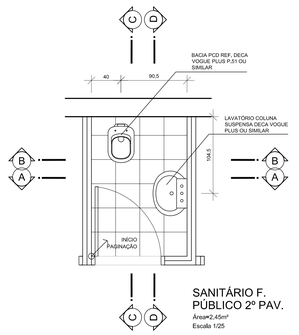


SANITÁRIO F. PÚBLICO 2º PAV.
Área=2,45m²
Escala 1/25

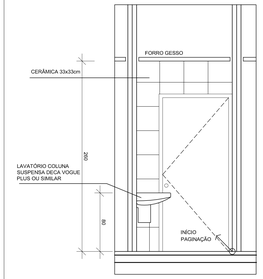


CORTE AA
Escala 1/25

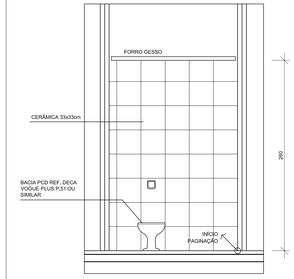


CORTE BB
Escala 1/25

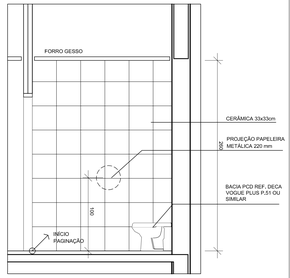


CORTE CC
Escala 1/25

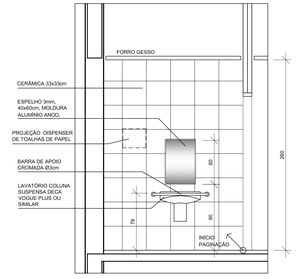


CORTE DD
Escala 1/25

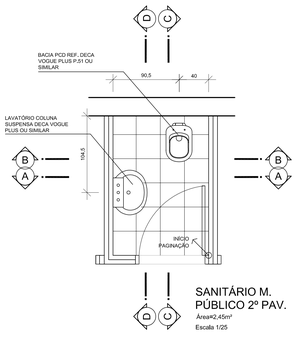


SANITÁRIO M. PÚBLICO 2º PAV.
Área=2,45m²
Escala 1/25

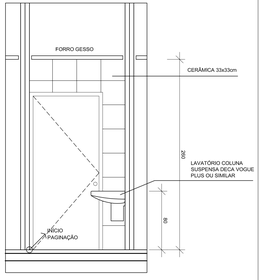


CORTE AA
Escala 1/25

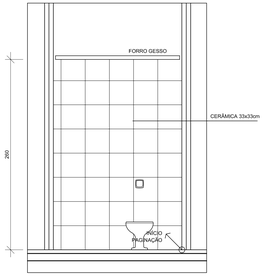


CORTE BB
Escala 1/25

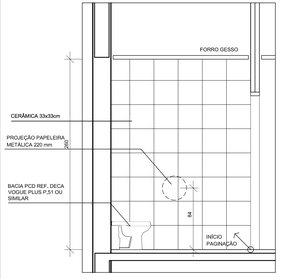


CORTE CC
Escala 1/25

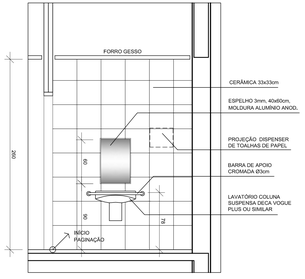


CORTE DD
Escala 1/25

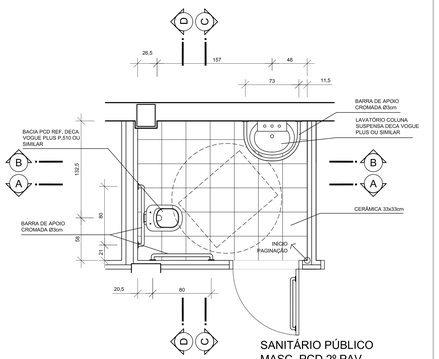


SANITÁRIO PÚBLICO MASC. PCD 2º PAV.
Área=4,16m²
Escala 1/25

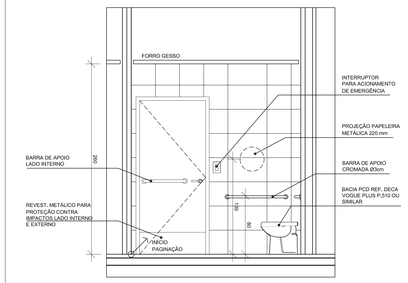


CORTE AA
Escala 1/25

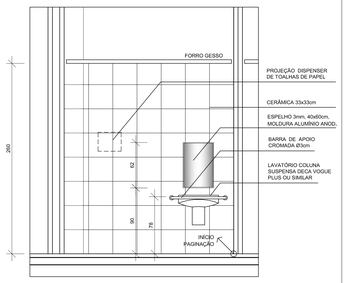

CORTE BB
Escala 1/25

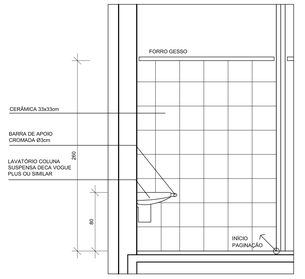

CORTE CC
Escala 1/25

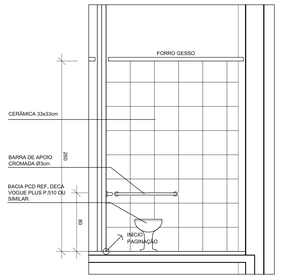

CORTE DD
Escala 1/25

(ESPAÇO RESERVADO PARA OS CARIMBOS)

REVISÃO	04		
REVISÃO	03		
REVISÃO	02		
REVISÃO	01		
EMISSÃO INICIAL	*	17/06/2013	PROJETO EXECUTIVO
		FASE	PROJETO EXECUTIVO

CONTRATANTE

TRIBUNAL REGIONAL DO TRABALHO DA 4ª REGIÃO
AV. PRAIA DE BELAS, 1100 - PORTO ALEGRE/RS - BAIRRO MENINO DEUS - CEP 90110-903
FONE (51) 3255-2000
HOME-PAGE: http://www.trt4.jus.br
E-MAIL: sesrg@trt4.jus.br (Serviço de Engenharia e Arquitetura)

AUTOR DO PROJETO ARQUITETÔNICO
Marcelo Nunes Vasquez Fernandez - Arquiteto CAU A13761-8

CONTRATADA

Arq. Marcelo Nunes Vasquez Fernandez
CAU A13761-8
Arq. Telmo Teodoro Stenmann
CAU A12262-9
MARCELO VASQUEZ FERNANDEZ ARQUITETURA LTDA.
CNPJ 01.618.620/0001-83
Rua Gal. Souto Dias, 71/508 - Perdizes - Porto Alegre/RS - Cep. 90630-150
Telefone 51-33307013 / 33330615 - Fax 51-33330596

META arquitetura

CONTRATADA

COORDENAÇÃO TÉCNICA
Arq. Marcelo Nunes Vasquez Fernandez
CAU A13761-8
Arq. Telmo Teodoro Stenmann
CAU A12262-9

ESPECIALIDADE
ARQUITETURA

RESPONSÁVEIS TÉCNICOS
Arq. Marcelo Nunes Vasquez Fernandez
CAU A13761-8
Arq. Telmo Teodoro Stenmann
CAU A12262-9

AUTOR DO PROJETO
Arq. Marcelo Nunes Vasquez Fernandez
CAU A13761-8
Arq. Telmo Teodoro Stenmann
CAU A12262-9

OBRA
AMPLIAÇÃO DO FORO DA JT DE SÃO LEOPOLDO

ASSINATURA PROPRIETÁRIO


ENDEREÇO
Rua João Correa, 656

ASSINATURA AUTOR PROJETO


CONTEÚDO
ÁREAS MOLHADAS

PRANCHA Nº
DA-10


DATA 17/06/2013 | ESCALA 1/50 | ARQUIVO DWG .....dwg

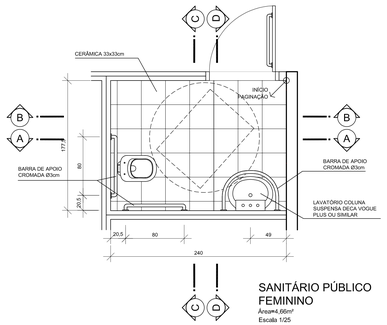


SANITÁRIO PÚBLICO FEMININO
Área=4,66m²
Escala 1/25

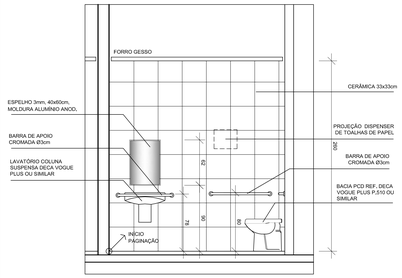


CORTE AA
Escala 1/25

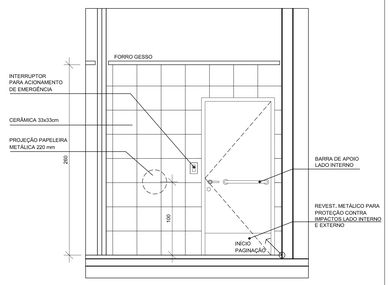


CORTE BB
Escala 1/25

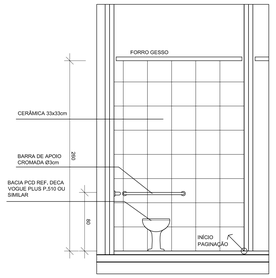


CORTE CC
Escala 1/25

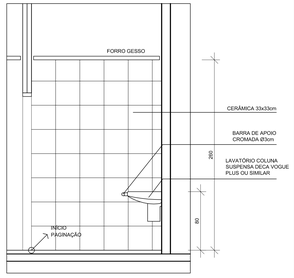


CORTE DD
Escala 1/25

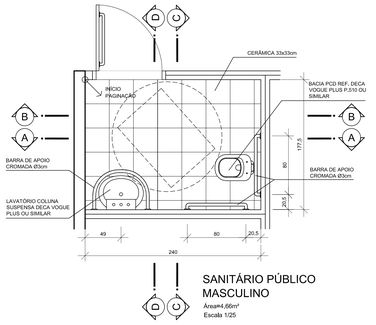


SANITÁRIO PÚBLICO MASCULINO
Área=4,66m²
Escala 1/25

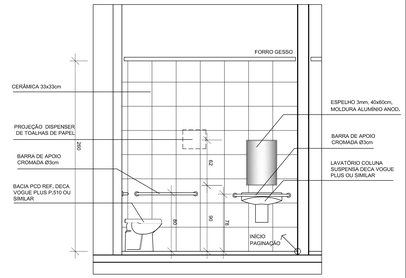


CORTE AA
Escala 1/25

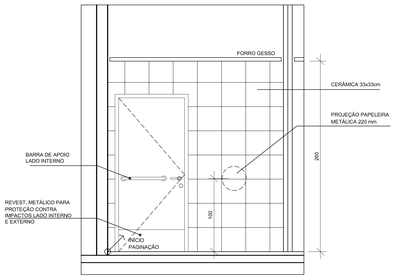


CORTE BB
Escala 1/25

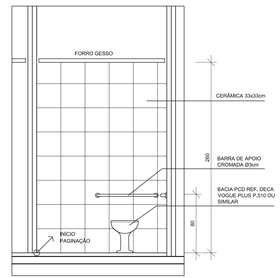


CORTE CC
Escala 1/25

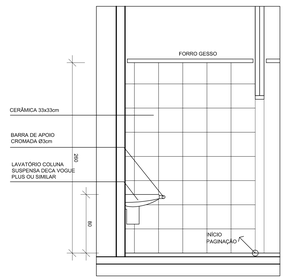


CORTE DD
Escala 1/25

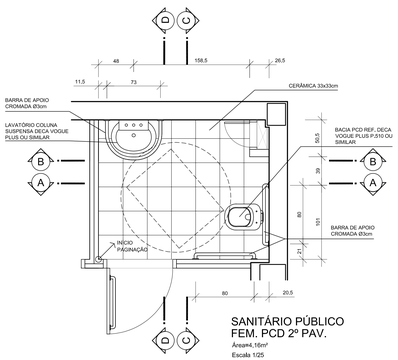


SANITÁRIO PÚBLICO FEM. PCD 2º PAV.
Área=4,16m²
Escala 1/25

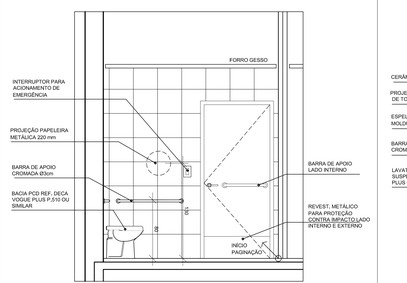


CORTE AA
Escala 1/25

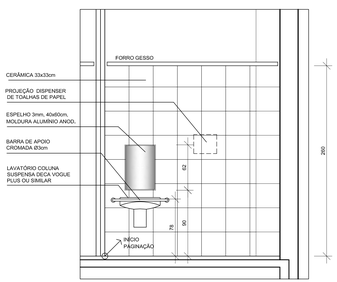

CORTE BB
Escala 1/25

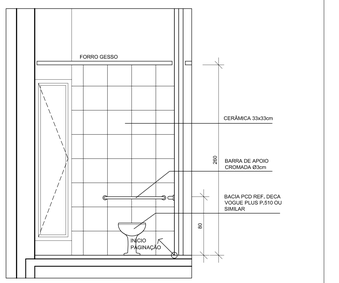

CORTE CC
Escala 1/25

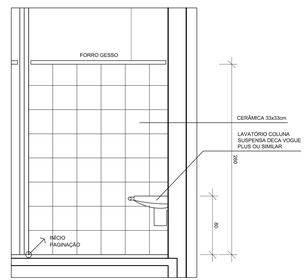

CORTE DD
Escala 1/25

(ESPAÇO RESERVADO PARA OS CARIMBOS)

REVISÃO	04		
REVISÃO	03		
REVISÃO	02		
REVISÃO	01		
EMISSÃO INICIAL	*	17/06/2013	PROJETO EXECUTIVO
		FASE	PROJETO EXECUTIVO

CONTRATANTE
TRIBUNAL REGIONAL DO TRABALHO DA 4ª REGIÃO
AV. PRAIA DE BELAS, 1100 - PORTO ALEGRE/RS - BAIRRO MENINO DEUS - CEP 90110-903
FONE 051 3255-2000
HOME-PAGE: http://www.trt4.jus.br
E-MAIL: wsarq@trt4.jus.br (Serviço de Engenharia e Arquitetura)

AUTOR DO PROJETO ARQUITETÔNICO
Marcelo Nunes Vasquez Fernandez - Arquiteto CAU A13761-8

CONTRATADA
Arq. Marcelo Nunes Vasquez Fernandez
CAU A13761-8
Arq. Telmo Teodoro Stenmann
CAU A12262-9
MARCELO VASQUEZ FERNANDEZ ARQUITETURA LTDA.
CNPJ 21.618.614/0001-80
Rua Gal. Souza Doca, 71/508 - Petrópolis - Porto Alegre/RS - Cep. 90630-050
Telefones: 51-33300173 / 33332413 - Fax 51-33326596

CONTRATADA
COORDENAÇÃO TÉCNICA
Arq. Marcelo Nunes Vasquez Fernandez
CAU A13761-8
Arq. Telmo Teodoro Stenmann
CAU A12262-9
RESPONSÁVEIS TÉCNICOS
Arq. Marcelo Nunes Vasquez Fernandez
CAU A13761-8
Arq. Telmo Teodoro Stenmann
CAU A12262-9


ESPECIALIDADE
ARQUITETURA
AUTOR DO PROJETO
Arq. Marcelo Nunes Vasquez Fernandez
CAU A13761-8
Arq. Telmo Teodoro Stenmann
CAU A12262-9

OBRA
AMPLIAÇÃO DO FORO DA JT DE SÃO LEOPOLDO
ASSINATURA PROPRIETÁRIO

ENDEREÇO
Rua João Correa, 656
ASSINATURA AUTOR PROJETO

CONTEÚDO
ÁREAS MOLHADAS
PRANCHA Nº
DA-11


DATA 17/06/2013 | ESCALA 1/50 | ARQUIVO DWG

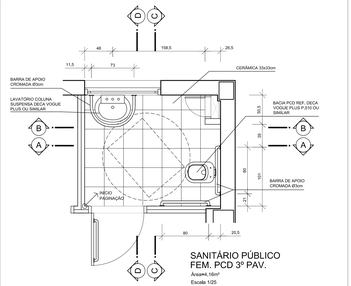

SANITÁRIO PÚBLICO FEM. PCD 3º PAV.


Área=4,10m²

Escala 1/25

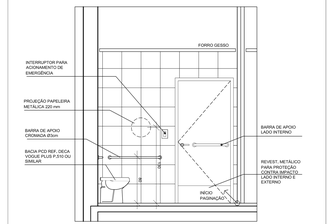


CORTE AA

Escala 1/25

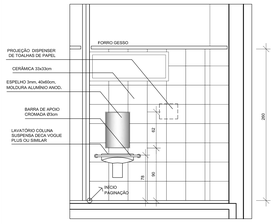


CORTE BB

Escala 1/25

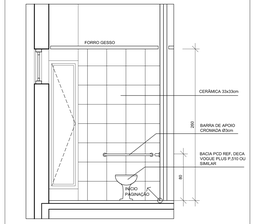


CORTE CC

Escala 1/25

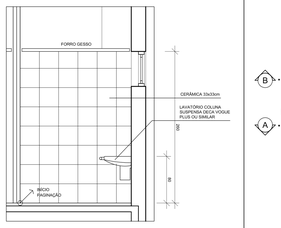


CORTE DD

Escala 1/25

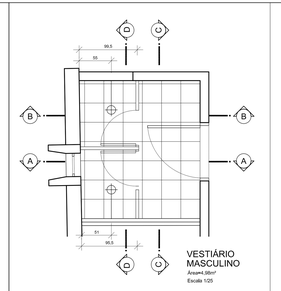


Área=4,99m²

Escala 1/25

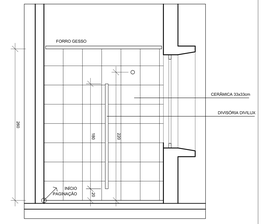


CORTE AA

Escala 1/25

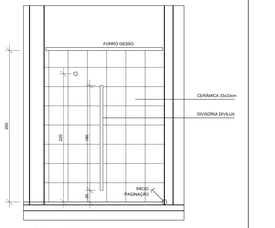

CORTE BB


Escala 1/25

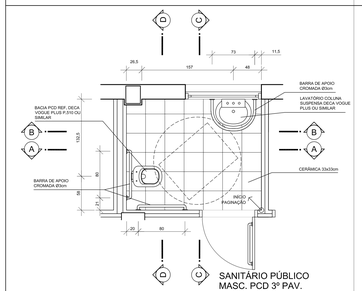

SANITÁRIO PÚBLICO MASC. PCD 3º PAV.


Área=4,16m²

Escala 1/25

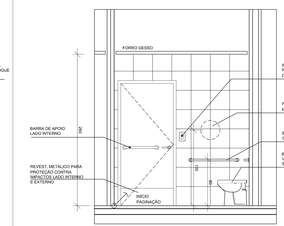


CORTE AA

Escala 1/25

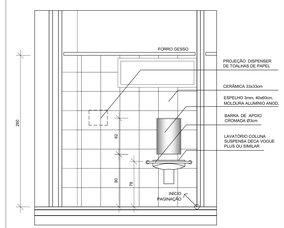


CORTE BB

Escala 1/25

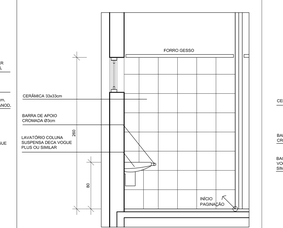


CORTE CC

Escala 1/25

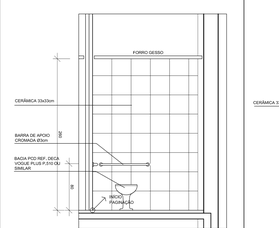


CORTE DD

Escala 1/25

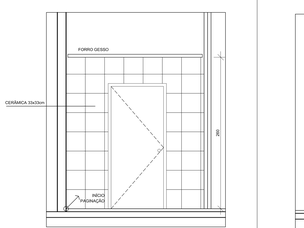


CORTE CC

Escala 1/25

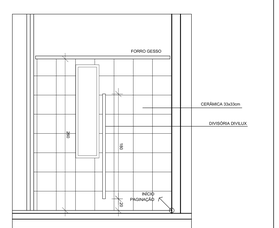

CORTE DD


Escala 1/25

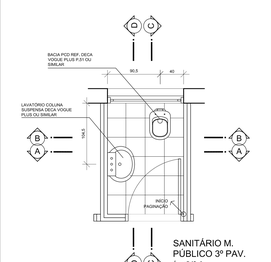

SANITÁRIO M. PÚBLICO 3º PAV.


Área2,45m²

Escala 1/25

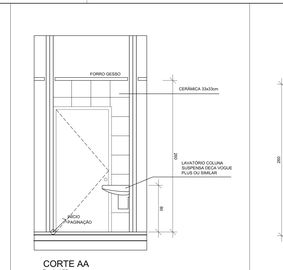


CORTE AA

Escala 1/25

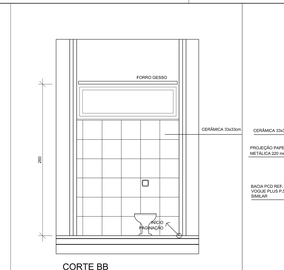


CORTE BB

Escala 1/25

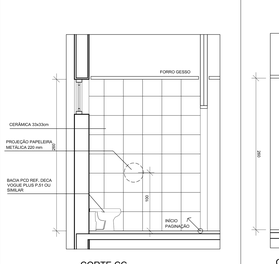


CORTE CC

Escala 1/25

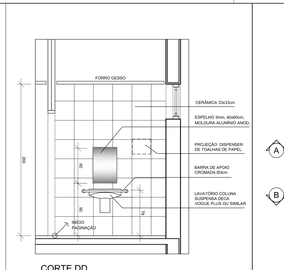


CORTE DD

Escala 1/25

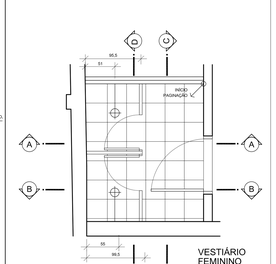


Área=4,99m²

Escala 1/25

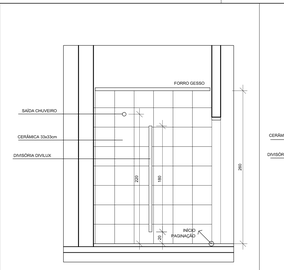


CORTE AA

Escala 1/25

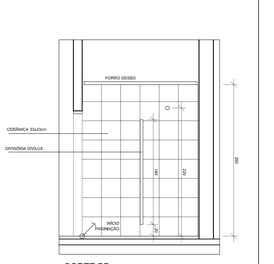

CORTE BB


Escala 1/25

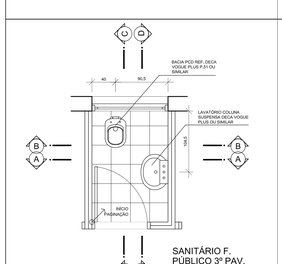

SANITÁRIO F. PÚBLICO 3º PAV.


Área=2,45m²

Escala 1/25

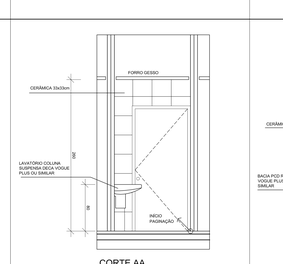


CORTE AA

Escala 1/25

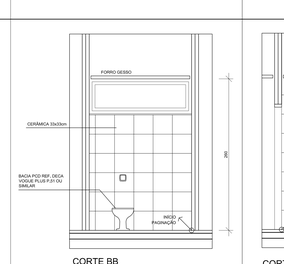


CORTE BB

Escala 1/25

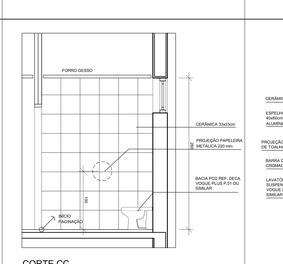


CORTE CC

Escala 1/25

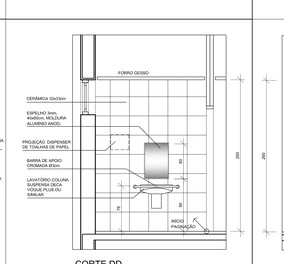


CORTE DD

Escala 1/25

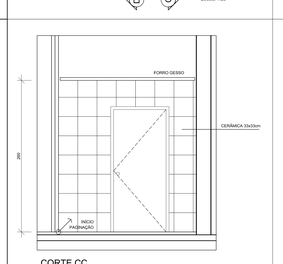

CORTE CC

Escala 1/25

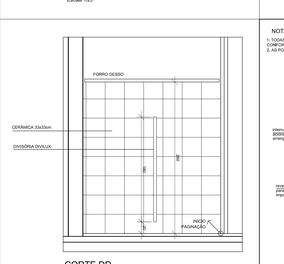


CORTE DD

Escala 1/25

NOTAS REFERETANTES AOS SANITÁRIOS PCD:

1. TODAS AS PORTAS DOS SANITÁRIOS PCD PÚBLICOS (10 UN.) TERÃO ALARME SONORO PARA EMERGÊNCIAS, CONFORME DESENHOS (11) E (2) ABAIXO.
2. AS PORTAS DOS SANITÁRIOS DOS JUÍZES NÃO TERÃO REVESTIMENTO METÁLICO PARA PROTEÇÃO CONTRA IMPACTOS.

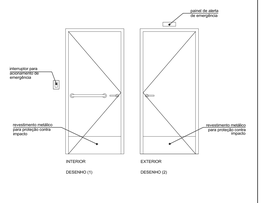

DESENHO (1) DESENHO (2)

(ESPAÇO RESERVADO PARA OS CARIMBOS)

REVISÃO	04		
REVISÃO	03		
REVISÃO	02		
REVISÃO	01		
EMISSÃO INICIAL	*	17/06/2013	PROJETO EXECUTIVO

FASE PROJETO EXECUTIVO

CONTRATANTE

TRIBUNAL REGIONAL DO TRABALHO DA 4ª REGIÃO

AV. PRAIA DE BELAS, 1100 - PORTO ALEGRE/RS - BAIRRO MD3/MD DE3/S - CEP 90110-903

FONE (051) 3255-2000

HOME-PAGE (http://www.trt4.jus.br)

E-MAIL: sean@trt4.jus.br (Serviço de Engenharia e Arquitetura)

AUTOR DO PROJETO ARQUITETURA

Marcelo Nunes Vasquez Fernandez - Arquiteto CAU A137614

CONTRATADA

Arq. Marcelo Nunes Vasquez Fernandez
CAU A137614

Arq. Telmo Teodoro Stenmann
CAU A122628

MARCELO VASQUEZ FERNANDEZ ARQUITETURA LTDA.
Rua Dr. Barros Cassal, 76/102
Porto Alegre/RS - Brasil - CEP 90035-030
Telefones: 51-33507172 / 33334413 - Fax: 51-33334994

COORDENAÇÃO TÉCNICA	ESPECIALIDADE
Arq. Marcelo Nunes Vasquez Fernandez CAU A137614 - R	ARQUITETURA
Arq. Telmo Teodoro Stenmann CAU A122628	
RESPONSÁVEL TÉCNICO	AUTOR DO PROJETO
Arq. Marcelo Nunes Vasquez Fernandez CAU A137614 - R	Arq. Marcelo Nunes Vasquez Fernandez CAU A137614 - R
Arq. Telmo Teodoro Stenmann CAU A122628 - R	Arq. Telmo Teodoro Stenmann CAU A122628 - R

OBRA

AMPLIAÇÃO DO FORO DA JT DE SÃO LEOPOLDO

ENDEREÇO

Rua João Correa, 606

RESPONSÁVEL AUTOR PROJETO


CONTEÚDO

ÁREAS MOLHADAS


PRANCHA Nº

DA-12


DATA 17/06/2013 ESCALA 1/50 ARQUIVO DWG

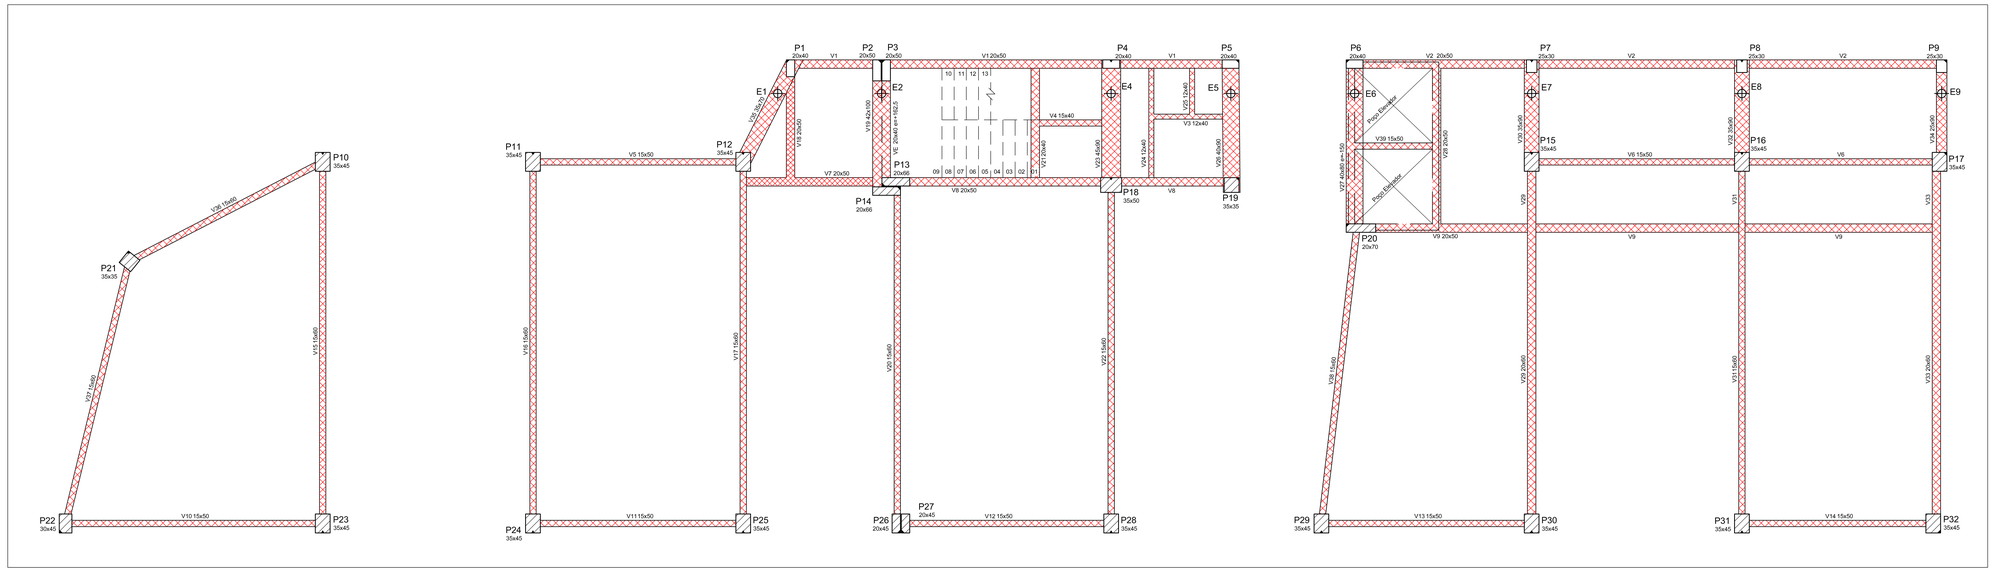


PLANTA BAIXA VIGAS DE FUNDAÇÃO
Escala 1/50

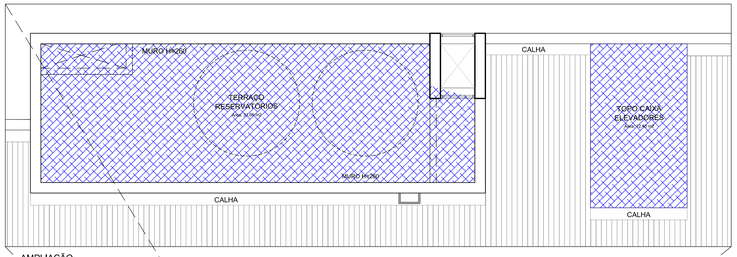


AMPLIAÇÃO
Escala 1/50

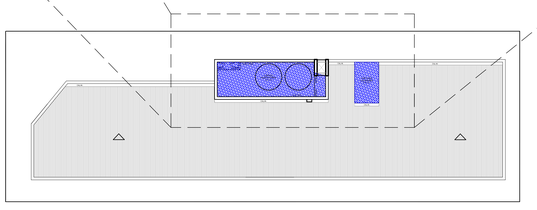


PLANTA BAIXA PAV. TÉCNICO
Escala 1/200

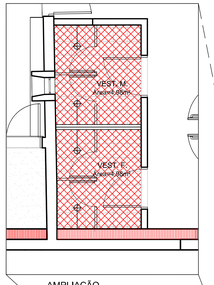

AMPLIAÇÃO
Escala 1/50

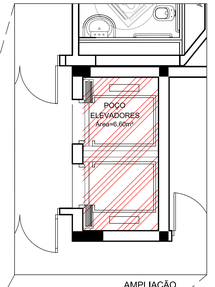

AMPLIAÇÃO
Escala 1/50

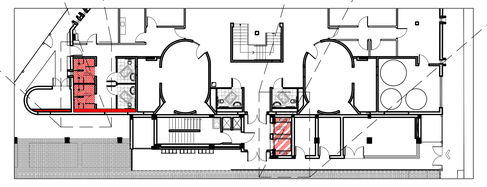

PLANTA BAIXA PAV. TÉRREO
Escala 1/200

NOTA
AS VIGAS DE BALDRAME RECEBERÃO PINTURA HIDRASFÁLTICA NA SUAS SUPERFÍCIES DE TOPO, BEM COMO NAS TOTALIDADE DE SUAS ALTURAS.

LEGENDA:

IMPERMEABILIZAÇÃO COM ARGAMASSA POLIMÉRICA IMPERMEABILIZANTE

IMPERMEABILIZAÇÃO COM PINTURA HIDROASFÁLTICA

IMPERMEABILIZAÇÃO COM MANTA 4mm

PISO CERÂMICA
33 x 33 CM

(ESPAÇO RESERVADO PARA OS CARIMBOS)

REVISÃO	04		
REVISÃO	03		
REVISÃO	02		
REVISÃO	01	05/08/2013	ENTREGA PRÉVIA
EMISSÃO INICIAL	*	17/07/2013	PROJETO EXECUTIVO
		FASE	PROJETO EXECUTIVO

CONTRATANTE
TRIBUNAL REGIONAL DO TRABALHO DA 4ª REGIÃO
AV. PRAIA DE BELAS, 1100 - PORTO ALEGRE/RS - BAIRRO MENINO DEUS - CEP 90110-903
FONE 051 3255-2000
HOME-PAGE: http://www.trt4.jus.br
E-MAIL: seorq@trt4.jus.br (Serviço de Engenharia e Arquitetura)

AUTOR DO PROJETO ARQUITETÔNICO
Marcelo Nunes Vasquez Fernandez - Arquiteto CAU A13761-8

CONTRATADA
Arq. Marcelo Nunes Vasquez Fernandez
CAU A13761-8
Arq. Telmo Teodoro Stenmann
CAU A12262-9

MARCELO VASQUEZ FERNANDEZ ARQUITETURA LTDA.
CNPJ 01.618142/0001-60
Rua Gal. Sousa Docca, 71/508 – Petrópolis – Porto Alegre/RS – Cep. 90630-050
Telefones 51-33300173 / 33332615 – Fax 51-33332636

CONTRATADA
COORDENAÇÃO TÉCNICA
Arq. Marcelo Nunes Vasquez Fernandez
CAU A13761-8
Arq. Telmo Teodoro Stenmann
CAU A12262-9

RESPONSÁVEIS TÉCNICOS
Arq. Marcelo Nunes Vasquez Fernandez
CAU A13761-8
Arq. Telmo Teodoro Stenmann
CAU A12262-9

ESPECIALIDADE
ARQUITETURA

AUTOR DO PROJETO
Arq. Marcelo Nunes Vasquez Fernandez
CAU A13761-8
Arq. Telmo Teodoro Stenmann
CAU A12262-9

OBRA
AMPLIAÇÃO DO FORO DA JT DE SÃO LEOPOLDO

ASSINATURA PROPRIETÁRIO


ENDEREÇO
Rua João Correa, 656

ASSINATURA AUTOR PROJETO

CONTEÚDO
IMPERMEABILIZAÇÃO - LOCAIS E APLICAÇÃO

PRANCHA Nº
IMP-01


DATA	ESCALA	ARQUIVO DWG
17/07/2013	INDICADA	xxxxxxxxxxxxxxxxxx.DWG

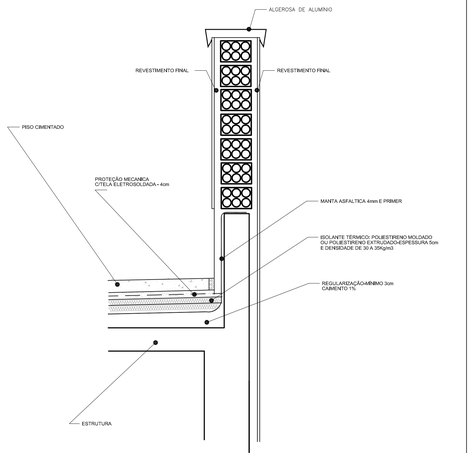

DETALHE G

Escala 1/10


RODAPÉS NOS TERRAÇOS JUNTO ÀS MURETAS

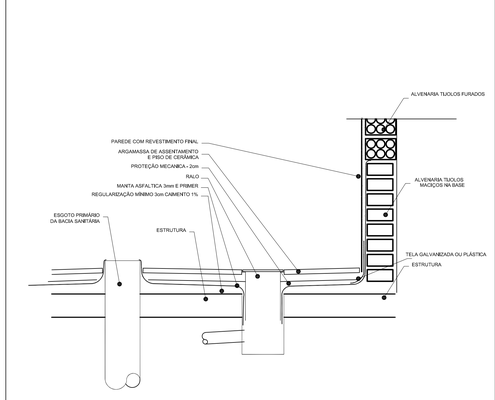

DETALHE K

Escala 1/10


DETALHE RODAPÉS E RALOS DE
ÁREAS MOLHADAS

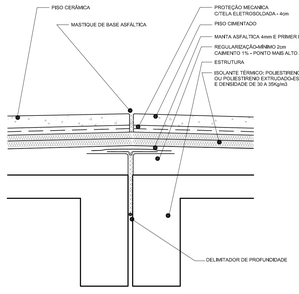

DETALHE C

Escala 1/10


DETALHE DA JUNTA DE DILATAÇÃO
TERRAÇOS

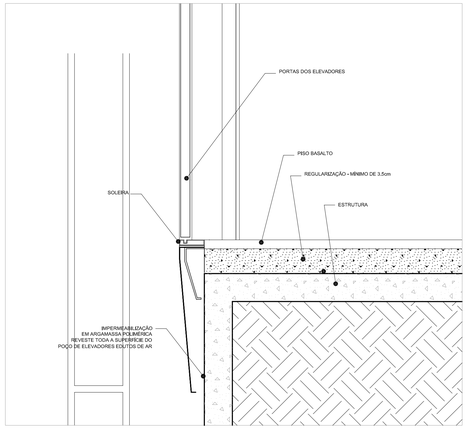


DETALHE O

Escala 1/10


DETALHE POÇO ELEVADORES E CASA DE MAQ. SOB O PAV. TÉRREO

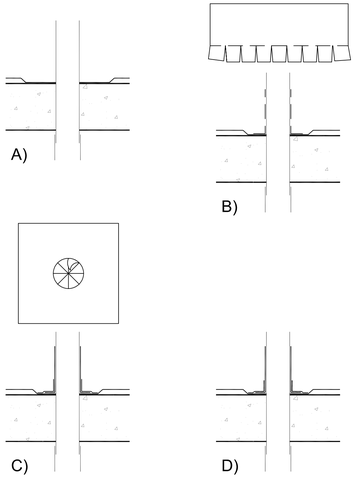

GENÉRICO - DETALHE TUBOS EMERGENTES

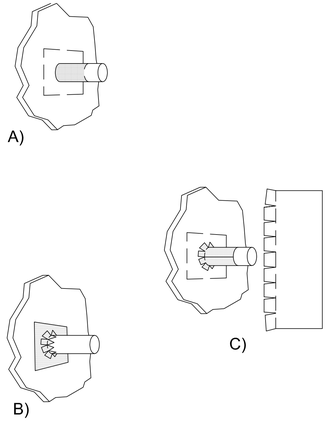

GENÉRICO - DETALHE TUBOS EMERGENTES

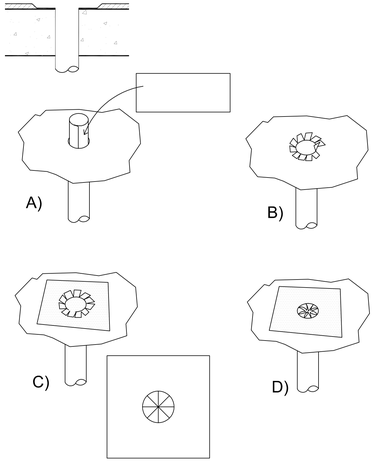

GENÉRICO - DETALHE ARREMATE DOS RALOS

(ESPAÇO RESERVADO PARA OS CARIMBOS)

REVISÃO	04		
REVISÃO	03		
REVISÃO	02		
REVISÃO	01	05/08/2013	ENTREGA PRÉVIA
EMISSÃO INICIAL	*	17/07/2013	PROJETO EXECUTIVO
		FASE	PROJETO EXECUTIVO

CONTRATANTE

TRIBUNAL REGIONAL DO TRABALHO DA 4ª REGIÃO
AV. PRAIA DE BELAS, 1100 - PORTO ALEGRE/RS - BAIRRO MENINO DEUS - CEP 90110-903
FONE 051 3255-2000
HOME-PAGE: http://www.trt4.jus.br
E-MAIL: searq@trt4.jus.br (Serviço de Engenharia e Arquitetura)

AUTOR DO PROJETO ARQUITETÔNICO
Marcelo Nunes Vasquez Fernandez - Arquiteto CAU A13761-8

CONTRATADA
Arq. Marcelo Nunes Vasquez Fernandez
CAU A13761-8
Arq. Telmo Teodoro Stensmann
CAU A12262-9
MARCELO VASQUEZ FERNANDEZ ARQUITETURA LTDA.
CNPJ 01.618142/0001-80
Rua Gal. Souza Doca, 71/508 – Petrópolis – Porto Alegre/RS – Cep. 90630-050
Telefones 51-33320173 / 33320613 – Fax 51-33326596

META arquitetura

CONTRATADA
COORDENAÇÃO TÉCNICA
Arq. Marcelo Nunes Vasquez Fernandez
CAU A13761-8
Arq. Telmo Teodoro Stensmann
CAU A12262-9
RESPONSÁVEIS TÉCNICOS
Arq. Marcelo Nunes Vasquez Fernandez
CAU A13761-8
Arq. Telmo Teodoro Stensmann
CAU A12262-9

ESPECIALIDADE
ARQUITETURA
AUTOR DO PROJETO
Arq. Marcelo Nunes Vasquez Fernandez
CAU A13761-8
Arq. Telmo Teodoro Stensmann
CAU A12262-9

OBRA
AMPLIAÇÃO DO FORO DA JT DE SÃO LEOPOLDO
ENDEREÇO
Rua João Correa, 656


ASSINATURA PROPRIETÁRIO
ASSINATURA AUTOR PROJETO

CONTEÚDO
IMPERMEABILIZAÇÃO - DETALHES


PRANCHA Nº
IMP-02

DATA 17/07/2013
ESCALA INDICADA
ARQUIVO DWG xxxxxxxxxxxxxxxxxxxx.DWG


0000000

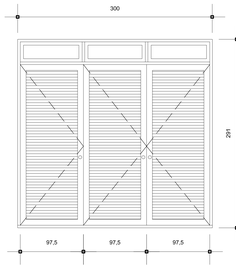


P300
QUANTIDADE: 1 UNID.
DIMENSÕES: 90x210
MATERIAL: ALUMÍNIO ANODIZADO NATURAL
TIPO: 03 FOLHAS VENEZ. DE ABRIR/ 03 CAIXILHOS FIXOS
VIDRO: LISO INCOLOR 4mm
LOCAL: RESERVATÓRIOS TÉRREO (PRÉDIO EXISTENTE)

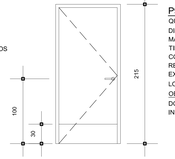


P90*
QUANTIDADE: 30 UNID.
DIMENSÕES: 90x210
MATERIAL: MADEIRA
TIPO: 01 FOLHA DE ABRIR
COM PUXADOR INTERNO TIPO BARRA E REVESTIMENTO INFERIOR INTERNO E EXTERNO EM CHAPA AÇO INOX
LOCAL: SANITÁRIOS PCD
OBS: AS 08 UN. DE PORTAS DOS SANITÁRIOS DOS JUÍZES NÃO RECEBERÃO O REVESTIMENTO INFERIOR EM CHAPA AÇO INOX

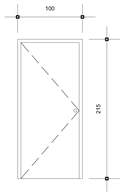


P90
QUANTIDADE: 81 UNID.
DIMENSÕES: 90x210
MATERIAL: MADEIRA
TIPO: 01 FOLHA DE ABRIR
LOCAL: DIVERSOS

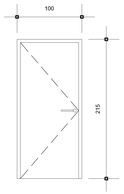


PCF90
QUANTIDADE: 11 UNID.
DIMENSÕES: 90x210
MATERIAL: AÇO PINTURA ESMALTE
TIPO: 01 FOLHA DE ABRIR
LOCAL: ANTECÂMARAS E ESCADAS PROTEGIDAS

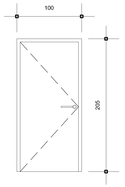


PCF90*
QUANTIDADE: 01 UNID.
DIMENSÕES: 90x200
MATERIAL: AÇO PINTURA ESMALTE
TIPO: 01 FOLHA DE ABRIR PARA FORA
LOCAL: ACESSO TELHADO

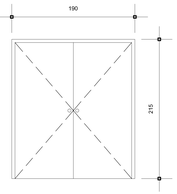


PCF180
QUANTIDADE: 02 UNID.
DIMENSÕES: 180x210
MATERIAL: AÇO PINTURA ESMALTE
TIPO: 02 FOLHAS DE ABRIR COM
LOCAL: HALL ELEVADORES TER. E 2º PAV.

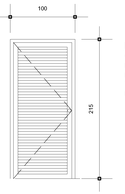


PA90
QUANTIDADE: 02 UNID.
DIMENSÕES: 90x210
MATERIAL:ALUMÍNIO ANODIZADO NATURAL
TIPO: 01 FOLHA VENEZIANA DE ABRIR
LOCAL: SALAS ÁREAS TEC. TÉRREO

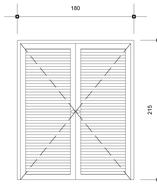


P170
QUANTIDADE: 04 UNID.
DIMENSÕES: 170x210
MATERIAL: MADEIRA
TIPO: 02 FOLHAS VENEZIANAS DE ABRIR
LOCAL: ÁREA TÉCNICA AC PAV. TIPO

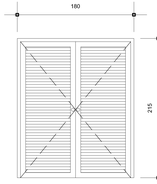

P170*
QUANTIDADE: 01 UNID.
DIMENSÕES: 170x210
MATERIAL: ALUMÍNIO ANODIZADO NATURAL
TIPO: 02 FOLHAS VENEZIANAS DE ABRIR
LOCAL: ÁREA TÉCNICA AC TERREO

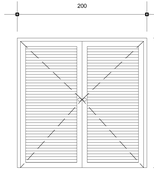


P200
QUANTIDADE: 01 UNID.
DIMENSÕES: 200x200
MATERIAL: ALUMÍNIO ANODIZADO NATURAL
TIPO: 02 FOLHAS VENEZIANAS DE ABRIR
LOCAL: BOMBAS TERRAÇO TÉCNICO

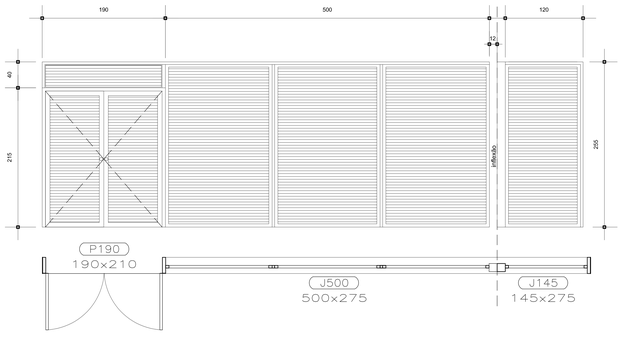

PA190
QUANTIDADE: 01 UNID.
DIMENSÕES: 190x210/255
MATERIAL: AÇO COM PINTURA ESMALTE
TIPO: 02 FOLHAS DE ABRIR VENEZIANA/ 01 CAIXILHO FIXO VENEZIANA PADRÃO CONCESSIONÁRIA
LOCAL: SUBESTAÇÃO

JA145
QUANTIDADE: 01 UNID.
DIMENSÕES:145x255
MATERIAL: AÇO COM PINTURA ESMALTE
TIPO: 01 CAIXILHO FIXO VENEZIANA PADRÃO CONCESSIONÁRIA
LOCAL: SUBESTAÇÃO


JA500
QUANTIDADE: 01 UNID.
DIMENSÕES: 500x255
MATERIAL: AÇO COM PINTURA ESMALTE
TIPO: 03 CAIXILHOS FIXOS VENEZIANA PADRÃO CONCESSIONÁRIA
LOCAL: SUBESTAÇÃO

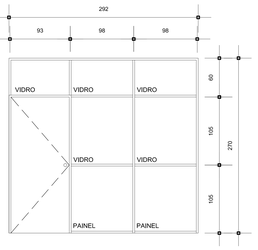


DV292
QUANTIDADE: 04 UNID.
DIMENSÕES: 292x270
MATERIAL: DIVISÓRIA LEVE
TIPO: 01 FOLHA DE ABRIR/ 02 PAINÉIS FIXOS/ 05 PANOS DE VIDRO FIXO
VIDRO: LISO INCOLOR 4mm
LOCAL: SALAS DE ATENDIMENTO




P30
QUANTIDADE: 08 UNID.
DIMENSÕES: 30x230
MATERIAL: MADEIRA
TIPO: 01 FOLHA LISA DE ABRIR
LOCAL: COPAS SECRETARIAS/ GABINETES JUÍZES

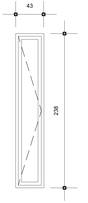


P35
QUANTIDADE: 04 UNID.
DIMENSÕES: 35x230
MATERIAL: MADEIRA
TIPO: 01 FOLHA LISA DE ABRIR
LOCAL: COPAS SECRETARIAS

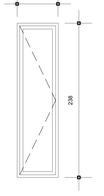


P55
QUANTIDADE: 04 UNID.
DIMENSÕES: 55x230
MATERIAL: MADEIRA
TIPO: 01 FOLHA LISA DE ABRIR
LOCAL: SANIT. F. PCD

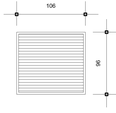


J100
QUANTIDADE: 01 UNID.
DIMENSÕES: 100x90
MATERIAL: ALUMÍNIO ANODIZADO NATURAL
TIPO: 01 CAIXILHO VENEZIANA FIXA
LOCAL: ESTACIONAMENTO TÉRREO

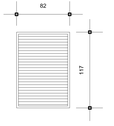

J76
QUANTIDADE: 14 UNID.
DIMENSÕES: 76x113
MATERIAL: ALUMÍNIO ANODIZADO NATURAL
TIPO: 01 CAIXILHO VENEZIANA FIXA
LOCAL: ANTECÂMARAS

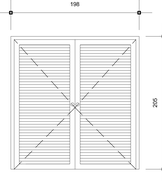


P188
QUANTIDADE: 01 UNID.
DIMENSÕES: 188x200
MATERIAL: ALUMÍNIO ANODIZADO NATURAL
TIPO: 02 FOLHAS VENEZIANA DE ABRIR
LOCAL: ÁREA TÉCNICA AC PAV. TÉCNICO

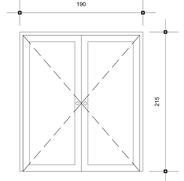


PA180
QUANTIDADE: 01 UNID.
DIMENSÕES: 180x210
MATERIAL: ALUMÍNIO ANODIZADO NATURAL
TIPO: 02 FOLHAS DE ABRIR COM VIDRO LAMINADO 6mm
LOCAL: ACESSO ESTACIONAMENTO



J150
QUANTIDADE: 02 UNID.
DIMENSÕES: 150x210
MATERIAL: VIDRO TEMPERADO
TIPO: 01 PANO DE VIDRO FIXO
LOCAL: PABS

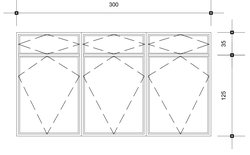

J300
QUANTIDADE: 1 UNID.
DIMENSÕES: 300x160/90
MATERIAL: ALUMÍNIO ANODIZADO NATURAL
TIPO: 06 CAIXILHOS MAXIMAR
VIDRO INCOLOR 4mm
LOCAL: MPT/ MPU (PRÉDIO EXISTENTE)

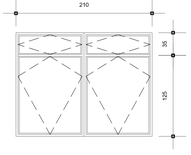

J210
QUANTIDADE: 1 UNID.
DIMENSÕES: 210x160/90
MATERIAL: ALUMÍNIO ANODIZADO NATURAL
TIPO: 04 CAIXILHOS MAXIM-AR
VIDRO INCOLOR 4mm
LOCAL: CENTRAL DE MANDADOS (PRÉDIO EXISTENTE)

(ESPAÇO RESERVADO PARA OS CARIMBOS)

REVISÃO	04		
REVISÃO	03		
REVISÃO	02		
REVISÃO	01		
EMISSÃO INICIAL	*	17/06/2013	PROJETO EXECUTIVO
		FASE	PROJETO EXECUTIVO

CONTRATANTE

TRIBUNAL REGIONAL DO TRABALHO DA 4ª REGIÃO
AV. PRAIA DE BELAS, 1100 - PORTO ALEGRE/RS - BAIRRO MENINO DEUS - CEP 90110-903
FONE 051 3255-2000
HOME-PAGE: http://www.trt4.jus.br
E-MAIL: asam@trt4.jus.br (Serviço de Engenharia e Arquitetura)

AUTOR DO PROJETO ARQUITETÔNICO
Marcelo Nunes Vasquez Fernandez - Arquiteto CAU A137561-8

CONTRATADA
Arq. Marcelo Nunes Vasquez Fernandez
CAU A137561-8
Arq. Telmo Teodoro Stenzmann
CAU A12262-9
MARCELO VASQUEZ FERNANDEZ ARQUITETURA LTDA.
CNPJ 01.616.142/0001-60
Rua Dr. Barcellos Chagas, 53 - Bairro Três Figueiras/RS - Cep. 90630-050
Telefones 51-33330713 / 33332413 - Fax 51-33332588

COORDENAÇÃO TÉCNICA
Arq. Marcelo Nunes Vasquez Fernandez
CAU A137561-8
Arq. Telmo Teodoro Stenzmann
CAU A12262-9

RESPONSÁVEL TÉCNICOS
Arq. Marcelo Nunes Vasquez Fernandez
CAU A137561-8
Arq. Telmo Teodoro Stenzmann
CAU A12262-9

ESPECIALIDADE
ARQUITETURA

AUTOR DO PROJETO
Arq. Marcelo Nunes Vasquez Fernandez
CAU A137561-8
Arq. Telmo Teodoro Stenzmann
CAU A12262-9

OBRA
AMPLIAÇÃO DO FORO DA JT DE SÃO LEOPOLDO

ASSINATURA PROPRIETÁRIO


ENDEREÇO
Rua João Correa, 656

ASSINATURA AUTOR PROJETO


CONTEÚDO
VISTAS ESQUADRIAS

PRANCHA Nº
DE-01


DATA 12/07/2013 | ESCALA 1/25 | ARQUIVO DWG

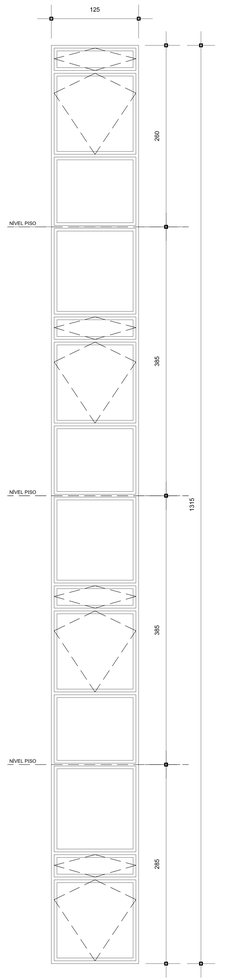


J127
QUANTIDADE: 01 UNID.
DIMENSÕES: 127x1315
MATERIAL: ALUMÍNIO ANODIZADO NATURAL
TIPO: 08 CAIXILHOS MAXIM-AR / 06 CAIXILHOS FIXOS
VIDRO: LISO INCOLOR 4mm
LOCAL: CIRCULAÇÃO 2º AO 5º PAV.

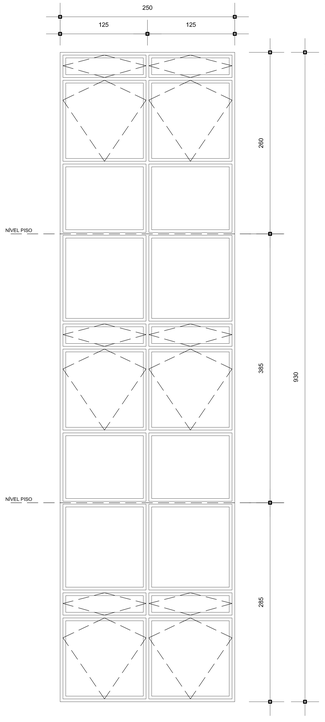


J250
QUANTIDADE: 01 UNID.
DIMENSÕES: 250x930
MATERIAL: ALUMÍNIO ANODIZADO NATURAL
TIPO: 08 CAIXILHOS COM VIDRO MAXIM-AR / 08 CAIXILHOS COM VIDROS FIXOS
VIDRO: LISO INCOLOR 4mm
LOCAL: CIRCULAÇÃO ELEVADORES 3º AO 5º PAV.

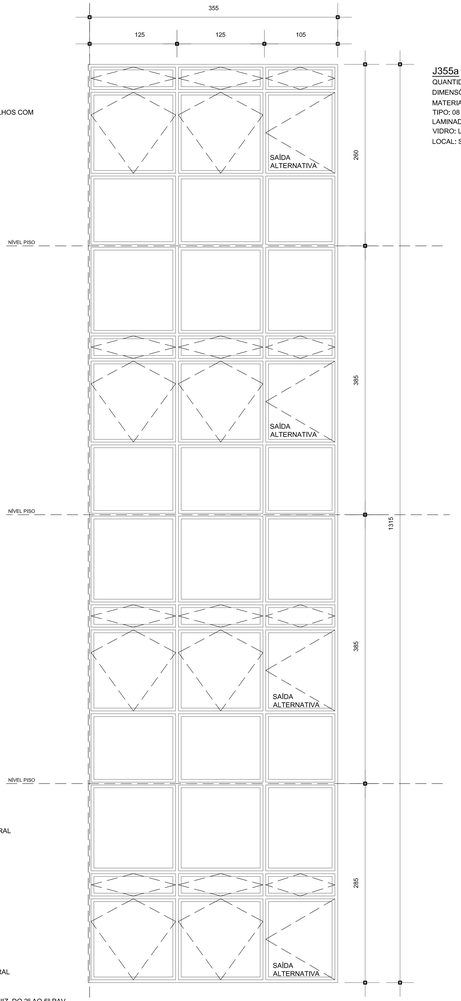


J355a
QUANTIDADE: 01 UNID.
DIMENSÕES: 355x1315
MATERIAL: ALUMÍNIO ANODIZADO NATURAL
TIPO: 08 CAIXILHOS MAXIM-AR / 06 CAIXILHOS COM VIDRO LAMINADO.
VIDRO: LISO INCOLOR 4mm
LOCAL: SAGUÃO DE ESPERA 2º AO 5º PAV.

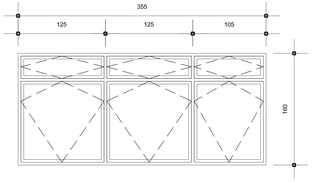


J355
QUANTIDADE: 16 UNID.
DIMENSÕES: 355x160
MATERIAL: ALUMÍNIO ANODIZADO NATURAL
TIPO: 06 CAIXILHOS MAXIM-AR
VIDRO: LISO INCOLOR 4mm
LOCAL: GAB. JUIZES E SALAS DE AUDIÊNCIA/CONCILIAÇÃO, DO 2º AO 5º PAV.

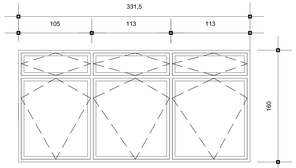


J331
QUANTIDADE: 4 UNID.
DIMENSÕES: 331,5x160
MATERIAL: ALUMÍNIO ANODIZADO NATURAL
TIPO: 06 CAIXILHOS MAXIM-AR
VIDRO: LISO INCOLOR 4mm
LOCAL: ASSESSORIA/ ATENDIMENTO,
DO 2º AO 5º PAV.

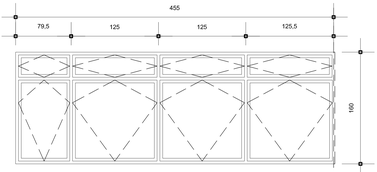


J455
QUANTIDADE: 4 UNID.
DIMENSÕES: 455x160
MATERIAL: ALUMÍNIO ANODIZADO NATURAL
TIPO: 08 CAIXILHOS MAXIM-AR
VIDRO: LISO INCOLOR 4mm
LOCAL: SALA DE CONCILIAÇÃO, DO 2º AO 5º PAV.

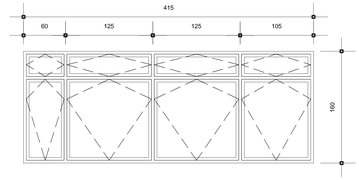


J415
QUANTIDADE: 4 UNID.
DIMENSÕES: 415x160
MATERIAL: ALUMÍNIO ANODIZADO NATURAL
TIPO: 08 CAIXILHOS MAXIM-AR
VIDRO: LISO INCOLOR 4mm
LOCAL: SALA DE CONCILIAÇÃO, DO 2º AO 5º PAV.

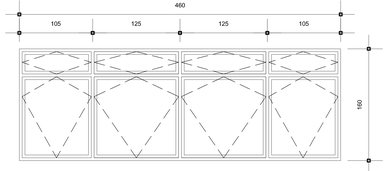


J460
QUANTIDADE: 16 UNID.
DIMENSÕES: 460x160
MATERIAL: ALUMÍNIO ANODIZADO NATURAL
TIPO: 08 CAIXILHOS MAXIM-AR
VIDRO: LISO INCOLOR 4mm
LOCAL: SECRETARIAS, ASSESSORIAS E ATENDIMENTO,
DO 2º AO 5º PAV.

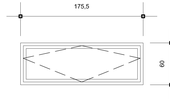


J175
QUANTIDADE: 12 UNID.
DIMENSÕES: 175x160
MATERIAL: ALUMÍNIO ANODIZADO NATURAL
TIPO: 01 CAIXILHO MAXIM-AR
VIDRO: LISO INCOLOR 4mm
LOCAL: COPA/ SANITÁRIOS PCD/ SANITÁRIO JUIZ,
DO 2º AO 5º PAV.

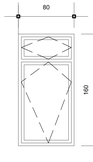

J80
QUANTIDADE: 04 UNID.
DIMENSÕES: 80x160
MATERIAL: ALUMÍNIO ANODIZADO NATURAL
TIPO: 02 CAIXILHOS MAXIM-AR
VIDRO: LISO INCOLOR 4mm
LOCAL: SECRETARIA 2º AO 5º PAV.

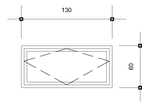

J130
QUANTIDADE: 12 UNID.
DIMENSÕES: 1305x160
MATERIAL: ALUMÍNIO ANODIZADO NATURAL
TIPO: 01 CAIXILHO MAXIM-AR
VIDRO: LISO INCOLOR 4mm
LOCAL: SANITÁRIOS PÚBLICOS

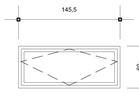

J145
QUANTIDADE: 8 UNID.
DIMENSÕES: 145x160
MATERIAL: ALUMÍNIO ANODIZADO NATURAL
TIPO: 01 CAIXILHO MAXIM-AR
VIDRO: LISO INCOLOR 4mm
LOCAL: SANITÁRIOS PCD/ SANITÁRIOS JUIZ, DO 2º AO 5º PAV.

(ESPAÇO RESERVADO PARA OS CARIMBOS)

REVISÃO	04		
REVISÃO	03		
REVISÃO	02		
REVISÃO	01		
EMISSÃO INICIAL	*	17/06/2013	PROJETO EXECUTIVO

FASE: PROJETO EXECUTIVO

CONTRATANTE
TRIBUNAL REGIONAL DO TRABALHO DA 4ª REGIÃO
AV. PRAIA DE BELAS, 1100 - PORTO ALEGRE/RS - BAIRRO MENINO DEUS - CEP 90110-903
FONE: 051 3255-2000
HOME-PAGE: http://www.trt4.jus.br
E-MAIL: sesrp@trt4.jus.br (Serviço de Engenharia e Arquitetura)

AUTOR DO PROJETO ARQUITETURA
Marcelo Nunes Vasquez Fernandez - Arquiteto CAU A13761-8

CONTRATADA
Arq. Marcelo Nunes Vasquez Fernandez
CAU A13761-8
Arq. Telmo Teodoro Stienmann
CAU A12262-9
MARCELO VASQUEZ FERNANDEZ ARQUITETURA LTDA.
CNPJ 01.618142/0001-80
Rua Gal. Souto Dora, 71/508 – Petrópolis – Porto Alegre/RS – Cep. 90430-050
Telefones 51-33300113 / 33530613 – Fax 51-33304596

CONTRATADA
COORDENAÇÃO TÉCNICA
Arq. Marcelo Nunes Vasquez Fernandez
CAU A13761-8
Arq. Telmo Teodoro Stienmann
CAU A12262-9
RESPONSÁVEIS TÉCNICOS
Arq. Marcelo Nunes Vasquez Fernandez
CAU A13761-8
Arq. Telmo Teodoro Stienmann
CAU A12262-9


ESPECIALIDADE
ARQUITETURA
AUTOR DO PROJETO
Arq. Marcelo Nunes Vasquez Fernandez
CAU A13761-8
Arq. Telmo Teodoro Stienmann
CAU A12262-9

OBRA
AMPLIAÇÃO DO FORO DA JT DE SÃO LEOPOLDO
ASSINATURA PROPRIETÁRIO


ENDEREÇO
Rua João Correa, 656
ASSINATURA AUTOR PROJETO

CONTEÚDO
VISTAS ESQUADRIAS FACHADAS
PRANCHA Nº
DE-02


DATA 12/07/2013 | ESCALA 1/25 | ARQUIVO DWG

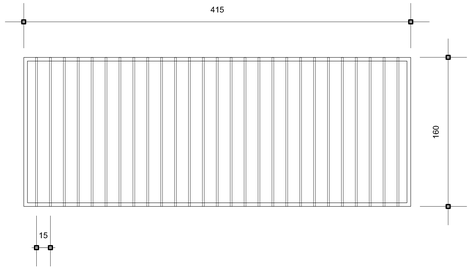


GR415
QUANTIDADE: 1 UNID.
DIMENSÕES: 415x160
MATERIAL: ALUMÍNIO ANODIZADO NATURAL
2x2cm COM ALMA DE AÇO
LOCAL: SALA DE CONCILIAÇÃO

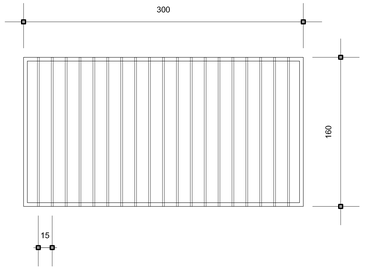


GR300
QUANTIDADE: 1 UNID.
DIMENSÕES: 300x160
MATERIAL: ALUMÍNIO ANODIZADO NATURAL
2x2cm COM ALMA DE AÇO
LOCAL: MPT/ MPU (PRÉDIO EXISTENTE)

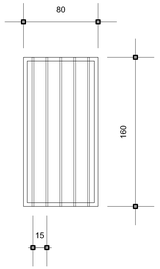


GR80
QUANTIDADE: 1 UNID.
DIMENSÕES: 80x160
MATERIAL: ALUMÍNIO ANODIZADO NATURAL
2x2cm COM ALMA DE AÇO
LOCAL: FACHADA INTERNA

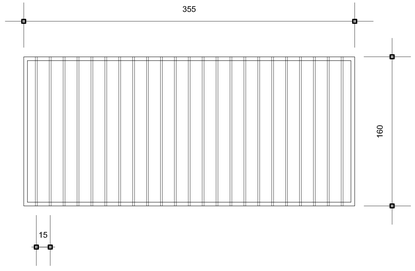


GR355
QUANTIDADE: 3 UNID.
DIMENSÕES: 355x160
MATERIAL: ALUMÍNIO ANODIZADO NATURAL
2x2cm COM ALMA DE AÇO
LOCAL:GAB. JUIZES, ATENDIMENTO E SALAS DE AUDIÊNCIA

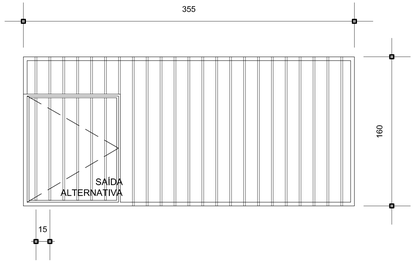


GR355a
QUANTIDADE: 1 UNID.
DIMENSÕES: 355x160
MATERIAL: ALUMÍNIO ANODIZADO NATURAL
2x2cm COM ALMA DE AÇO
LOCAL: SAGUÃO DE ESPERA

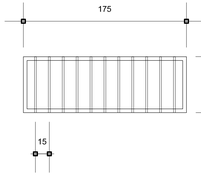


GR175
QUANTIDADE: 3 UNID.
DIMENSÕES: 175x60
MATERIAL: ALUMÍNIO ANODIZADO NATURAL
2x2cm COM ALMA DE AÇO
LOCAL: COPA/ SANITÁRIOS PCD/ SANITÁRIO JUIZ

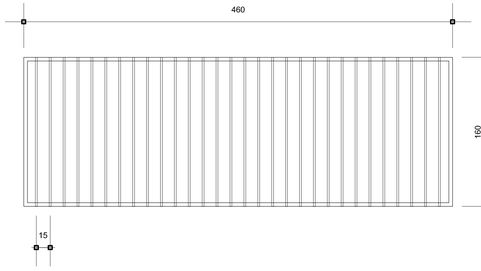


GR460
QUANTIDADE: 4 UNID.
DIMENSÕES: 460x160
MATERIAL: ALUMÍNIO ANODIZADO NATURAL
2x2cm COM ALMA DE AÇO
LOCAL: SECRETARIAS, ASSESSORIAS E ATENDIMENTO

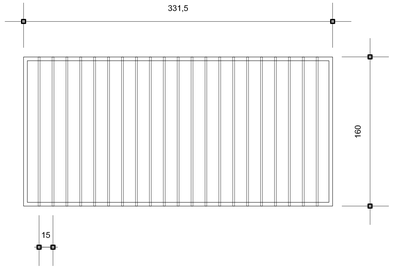


GR331
QUANTIDADE: 1UNID.
DIMENSÕES: 331,5x160
MATERIAL: ALUMÍNIO ANODIZADO NATURAL
2x2cm COM ALMA DE AÇO
LOCAL: ASSESSORIA/ ATENDIMENTO

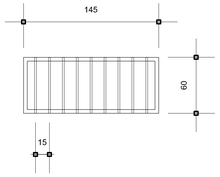


GR145
QUANTIDADE: 2 UNID.
DIMENSÕES: 145x60
MATERIAL: ALUMÍNIO ANODIZADO NATURAL
2x2cm COM ALMA DE AÇO
LOCAL: SANITÁRIOS PCD/ SANITÁRIO JUIZ

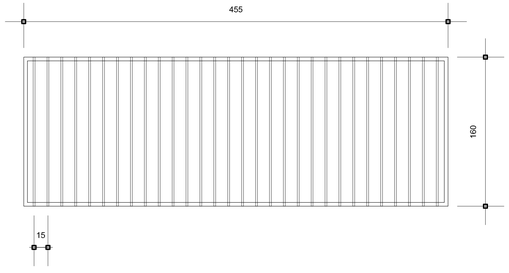

GR455
QUANTIDADE: 1 UNID.
DIMENSÕES: 455x160
MATERIAL: ALUMÍNIO ANODIZADO NATURAL
2x2cm COM ALMA DE AÇO
LOCAL: SALA DE CONCILIAÇÃO

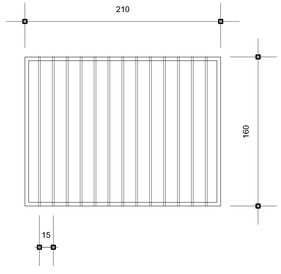

GR210
QUANTIDADE: 1 UNID.
DIMENSÕES: 210x160
MATERIAL: ALUMÍNIO ANODIZADO NATURAL
2x2cm COM ALMA DE AÇO
LOCAL: CENTRAL DE MANDADOS (PRÉDIO EXISTENTE)

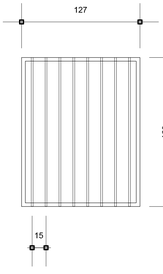

GR127
QUANTIDADE: 1 UNID.
DIMENSÕES: 127x160
MATERIAL: ALUMÍNIO ANODIZADO NATURAL
2x2cm COM ALMA DE AÇO
LOCAL: CIRCULAÇÃO FUNCIONÁRIOS

(ESPAÇO RESERVADO PARA OS CARIMBOS)

REVISÃO	04		
REVISÃO	03		
REVISÃO	02		
REVISÃO	01	05/08/2013	ENTREGA PRÉVIA
EMISSÃO INICIAL	*	17/06/2013	PROJETO EXECUTIVO
		FASE	PROJETO EXECUTIVO

CONTRATANTE

TRIBUNAL REGIONAL DO TRABALHO DA 4ª REGIÃO
AV. PRAIA DE BELAS, 1100 - PORTO ALEGRE/RS - BAIRRO MENINO DEUS - CEP 90110-903
FONE 051 3255-2000
HOME-PAGE: http://www.trt4.jus.br
E-MAIL: searq@trt4.jus.br (Serviço de Engenharia e Arquitetura)

AUTOR DO PROJETO ARQUITETÔNICO
Marcelo Nunes Vasquez Fernandez - Arquiteto CAU A13761-8

CONTRATADA
Arq. Marcelo Nunes Vasquez Fernandez
CAU A13761-8
Arq. Telmo Teodoro Stensmann
CAU A12262-9
MARCELO VASQUEZ FERNANDEZ ARQUITETURA LTDA.
CNPJ 01.618142/0001-80
Rua Gal. Souza Docca, 71/508 – Petrópolis – Porto Alegre/RS – Cep. 90630-050
Telefones 51-33320173 / 33320813 – Fax 51-33326598

CONTRATADA
COORDENAÇÃO TÉCNICA
Arq. Marcelo Nunes Vasquez Fernandez
CAU A13761-8
Arq. Telmo Teodoro Stensmann
CAU A12262-9
RESPONSÁVEIS TÉCNICOS
Arq. Marcelo Nunes Vasquez Fernandez
CAU A13761-8
Arq. Telmo Teodoro Stensmann
CAU A12262-9

ESPECIALIDADE
ARQUITETURA
AUTOR DO PROJETO
Arq. Marcelo Nunes Vasquez Fernandez
CAU A13761-8
Arq. Telmo Teodoro Stensmann
CAU A12262-9

OBRA
AMPLIAÇÃO DO FORO DA JT DE SÃO LEOPOLDO
ENDEREÇO
Rua João Correa, 656

ASSINATURA PROPRIETÁRIO
ASSINATURA AUTOR PROJETO

CONTEÚDO
GRADES DE SEGURANÇA PRÉDIO NOVO

PRANCHA Nº
DE-03

DATA 12/07/2013
ESCALA 1/25
ARQUIVO DWG xxxxxxxxxxxxxxxxxxxxx.dwg