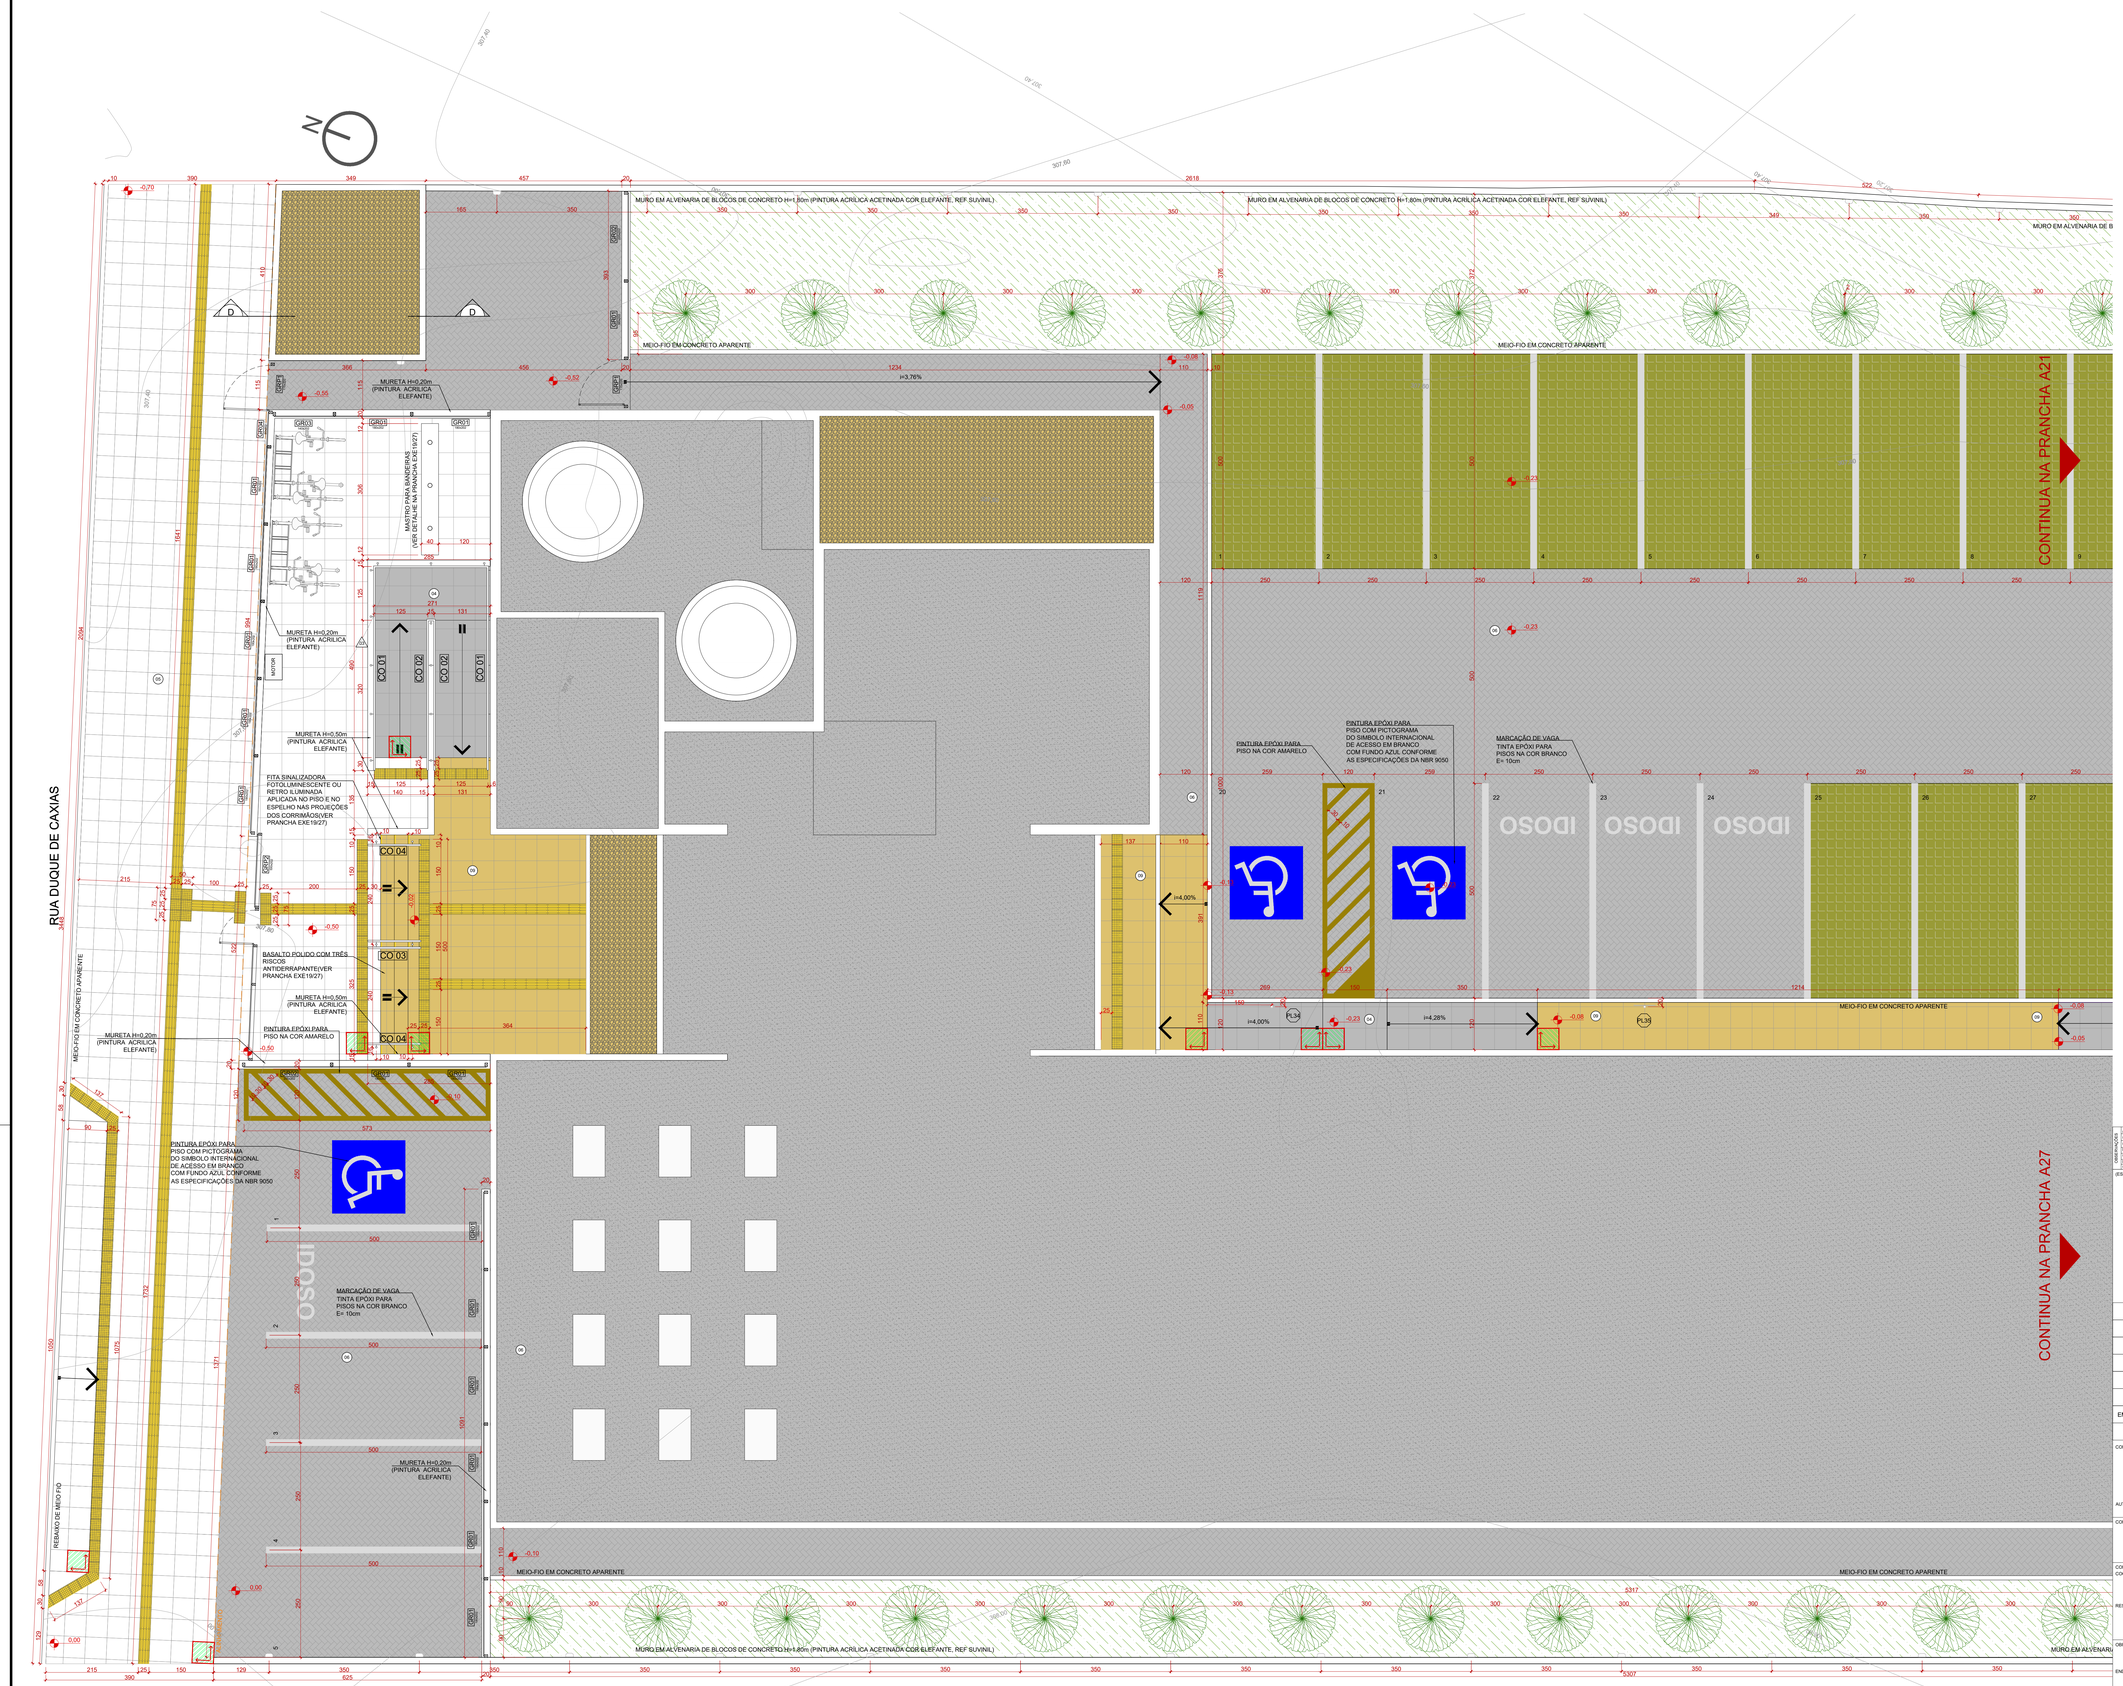

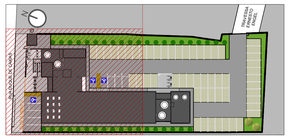

LOCALIZAÇÃO DO PAISAGISMO
1/750

PISOS

SIMBOLO	DESCRIÇÃO
	BASALTO SERRADO 46x46cm
	BLOCOS INTERTRAVADOS DE CONCRETO
	BASALTO LEVIGADO 46x46cm
	PISO PODOTÁTIL DE ALERTA EXTERNO CIMENTICIO 25x25cm NA COR AMARELA COM AS DIMENSÕES CONFORME NBR 9050
	PISO PODOTÁTIL DIRECIONAL EXTERNO CIMENTICIO 25x25cm NA COR AMARELA COM AS DIMENSÕES CONFORME NBR 9050
	PISO GRAMA COM GRAMA ESMERALDA *Zoysia japonica*

VEGETAÇÃO

SIMBOLO	DESCRIÇÃO
	GRAMA-PRETA *Ophiopogon japonicus*
	KAIZUCA *Junjperus chinensis torulosa* MUDAS com 150cm DE ALTURA
	PATA DE VACA - PLANTIO DE MUDAS COM 60cm DE ALTURA *Bauhinia fortificata*

MOBILIÁRIO

SIMBOLO	DESCRIÇÃO
	BICICLETÁRIO DE PISO - 5 VAGAS 150x40cm
	ARANDELA TIPO "TARTARUGA" DE ALUMÍNIO PADRÃO REFERENCIAL LUMIDEC EX02-S
FL34	PLACA DE ESTACIONAMENTO VAGAS DE CADEIRANTES (VER DETALHE NA PRANCHA EXE19/27)
FL35	PLACA DE ESTACIONAMENTO VAGAS DE IDOSO (VER DETALHE NA PRANCHA EXE19/27)
	SINALIZADOR DE ENTRADA/SAÍDA DE VEÍCULOS COM ALARME SONORO - PADRÃO REF SI-1005 TECNODESIGN

01-QUALQUER ALTERAÇÃO DE ALVENARIAS, ESQUADRIAS, ACABAMENTO EM GERAL DEVE SER CONFERIDO PELA EQUIPE DE PROJETO.
02- CONFERIR MEDIDAS NO LOCAL. OS PROJETOS EXECUTIVOS DE FABRICAÇÃO E MONTAGEM DEVERÃO SER ADEQUADOS AOS LEVANTAMENTOS IN LOCO
03- ESTE DOCUMENTO É BASE PARA DESENVOLVIMENTO DE OUTROS PROJETOS. NÃO É VÁLIDO PARA A EXECUÇÃO DA OBRA SEM A CONCORDANCIA DA SANTINI E ROCHA ARQUITETOS E A LIBERAÇÃO DA EQUIPE TÉCNICA DO TRIBUNAL REGIONAL DO TRABALHO
04- PARA A EXECUÇÃO DA OBRA: SUBMETER OS DESENHOS DE ARQUITETURA À VISÃO/VERIFICAÇÃO DE CÁLCULO ESTRUTURAL E/OU EXIGIR DA EMPRESA CONTRATADA A APRESENTAÇÃO DE UM PROJETO DE FABRICAÇÃO: DIMENSÕES E CÁLCULOS: COM O DIMENSIONAMENTO FINAL DE TODOS OS COMPONENTES (EX.: A ESFS DE NVS), E DE DESCIDAS DO NVS1, LEB DO TERREO NATURAL.

(ESPAÇO RESERVADO PARA OS CARIMBOS)

REVISÃO	04	13/07/2018	CONFORME COMENTÁRIOS DO TRT
REVISÃO	03	11/07/2018	CONFORME COMENTÁRIOS DO TRT
REVISÃO	02	25/06/2018	CONFORME COMENTÁRIOS DO TRT
REVISÃO	01	15/06/2018	EMITIDO PARA COMENTÁRIOS
EMISSÃO INICIAL	00	23/03/2018	EMITIDO PARA COMENTÁRIOS
REVISÃO	Nº	DATA	

CONTRATANTE

TRIBUNAL REGIONAL DO TRABALHO DA 4ª REGIÃO
AV. PRAIA DE BELAS, 1100 - PORTO ALEGRE/RS - BAIRRO MENINO DEUS - CEP 90110-903
FONE 051 3255-2000
HOME-PAGE: http://www.trt4.jus.br
E-MAIL: searq@trt4.gov.br (Serviço de Engenharia e Arquitetura)

AUTOR DO PROJETO ARQUITETÔNICO

CONTRATADA

SANTINI E ROCHA ARQUITETOS SOCIEDADE SIMPLES LTDA
RUA MOSTARDEIRO, 992 - CONJ. 03 - PORTO ALEGRE/RS - BAIRRO INDEPENDÊNCIA - CEP 90430-000
FONE 051 3332-6911
CNPJ: 90.157.553/0001-45

CONTRATADA
COORDENAÇÃO TÉCNICA
CÍCERO SANTINI E SILVA
ARQUITETO - CAU A40512-7

RESPONSÁVEIS TÉCNICOS
HENRIQUE ROCHA
ARQUITETO - CAU A68173-4
HENRIQUE CASTELLAN COSTAMILAN
ARQUITETO - CAU A77311-0
SÉRGIO ILHA RAMOS
VIDEO ILHA RAMOS

ESPECIALIDADE
ARQUITETURA
PROJETO BÁSICO

AUTOR DO PROJETO
CÍCERO SANTINI E SILVA
ARQUITETO - CAU A40512-7
HENRIQUE ROCHA
ARQUITETO - CAU A68173-4
HENRIQUE CASTELLAN COSTAMILAN
ARQUITETO - CAU A77311-0
SÉRGIO ILHA RAMOS
VIDEO ILHA RAMOS

ASSINATURA PROPRIETÁRIO

ASSINATURA AUTOR DO PROJETO

OBRA
FOROS DA JT DE SANTA ROSA

ENDEREÇO
RUA DUQUE DE CAXIAS S/Nº - SANTA ROSA/RS

CONTEÚDO
PAISAGISMO - PARTE 1/2

PRANCHA Nº
EXE26/27

DATA 23/03/2018
ESCALA INDICADA
ARQUIVO DWG 01-ESTR.EXE-TOT.RM

11100x841mm