


**IMPLANTAÇÃO**

ESCALA= 1/1250

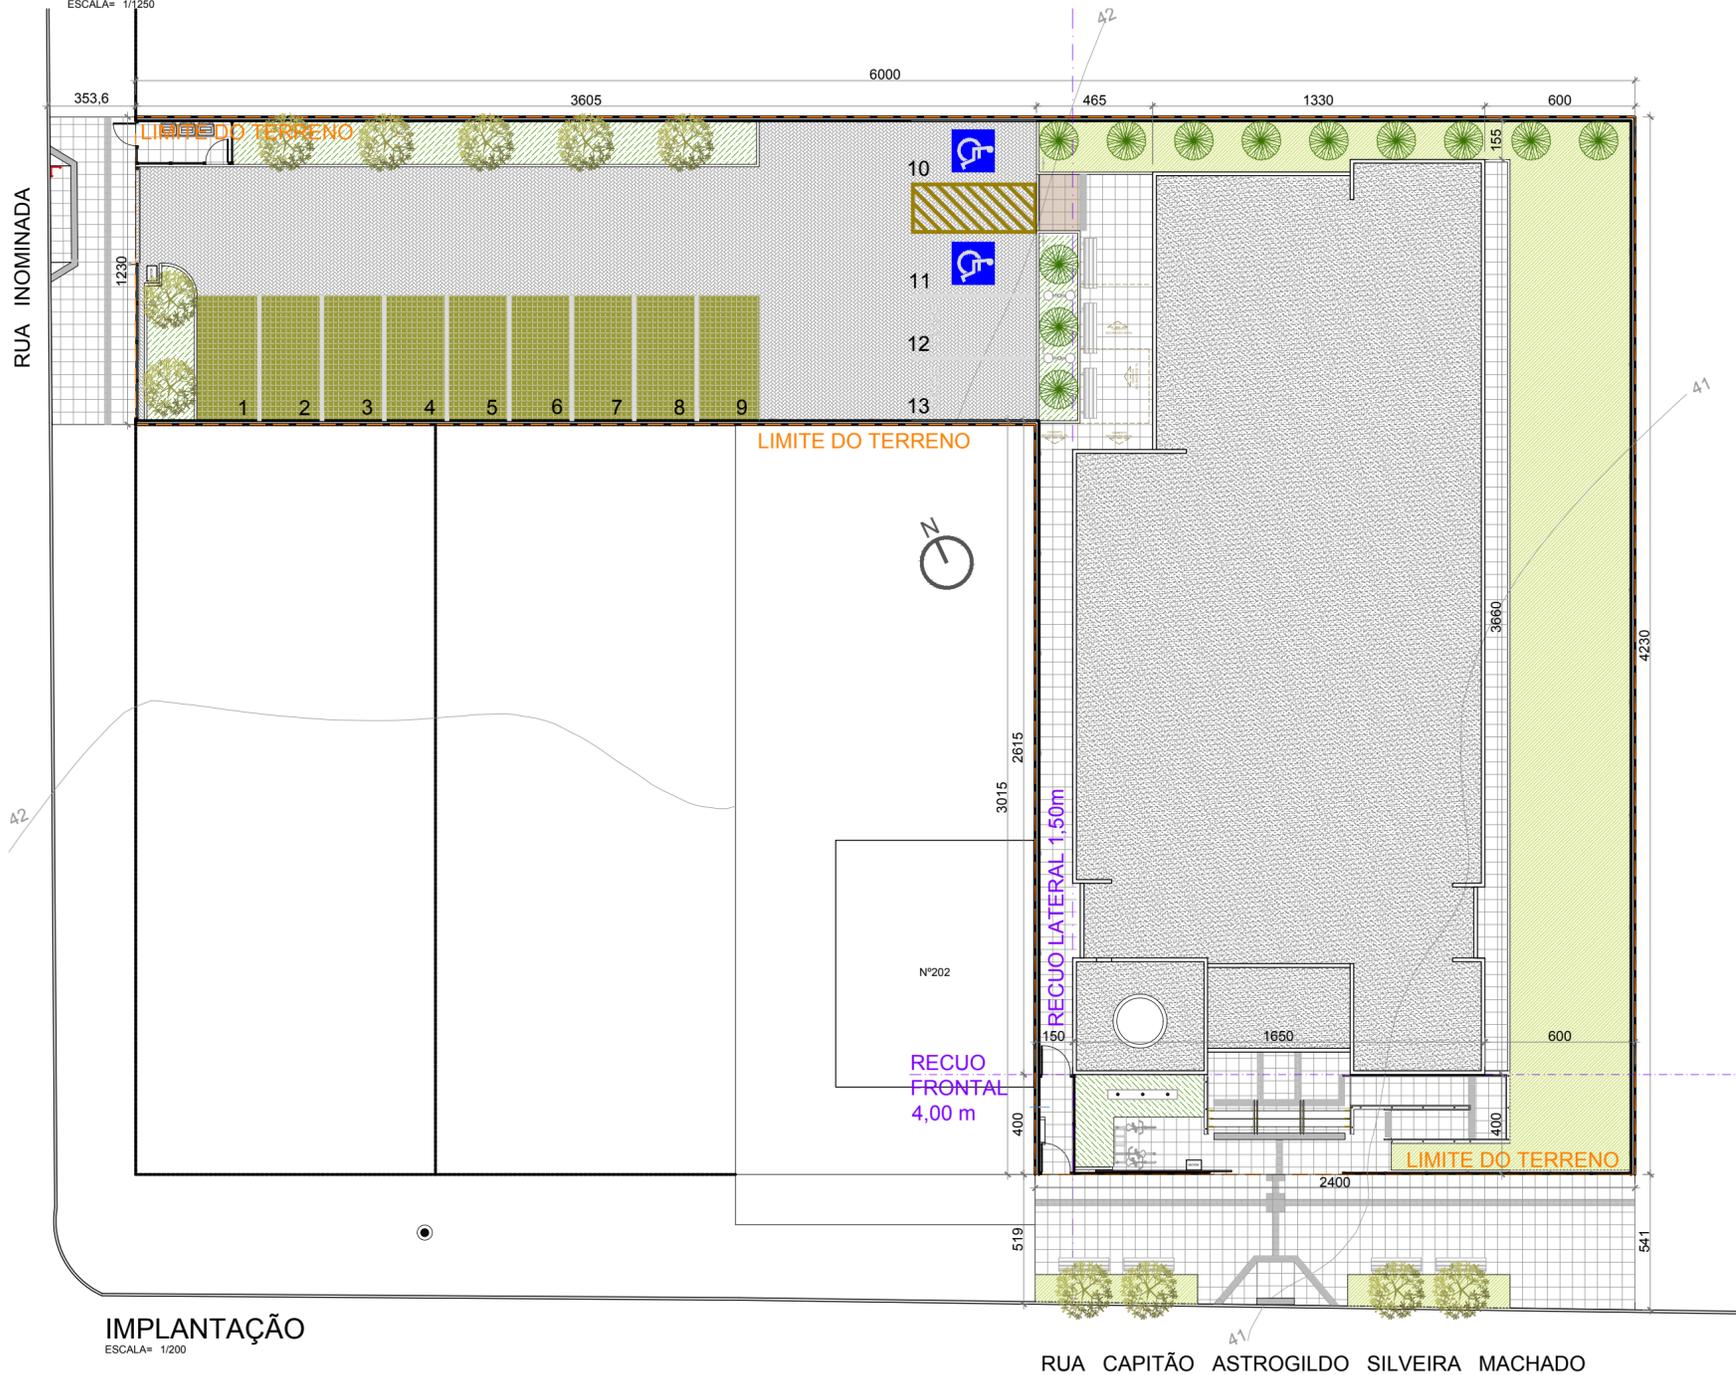

**IMPLANTAÇÃO**

ESCALA= 1/200

RUA CAPITÃO ASTROGILDO SILVEIRA MACHADO

OBSERVAÇÕES  
 01- QUALQUER ALTERAÇÃO DE ALVENARIAS, ESQUADRIAS, ACABAMENTO EM GERAL DEVE SER CONFERIDO PELA EQUIPE DE PROJETO  
 02- CONFERIR MEDIDAS NO LOCAL. OS PROJETOS EXECUTIVOS DE FABRICAÇÃO E MONTAGEM DEVERÃO SER ADEQUADOS AOS LEVANTAMENTOS "IN LOCO".  
 03- ESTE DOCUMENTO É BASE PARA DESENVOLVIMENTO DE OUTROS PROJETOS. NÃO É VÁLIDO PARA A EXECUÇÃO DA OBRA SEM A CONCORDANCIA DA SANTINI E ROCHA ARQUITETOS E A LIBERAÇÃO DA EQUIPE TÉCNICA DO TRIBUNAL REGIONAL DO TRABALHO.  
 04- PARA A EXECUÇÃO DA OBRA: SUBMETER OS DESENHOS DE ARQUITETURA A UMA VERIFICAÇÃO DE CÁLCULO ESTRUTURAL E/OU EXIGIR DA EMPRESA FORNECEDORA A APRESENTAÇÃO DE UM PROJETO DE FABRICAÇÃO, DESENHOS E CÁLCULOS, COM O DIMENSIONAMENTO FINAL DE TODOS OS COMPONENTES.  
 (ESPAÇO RESERVADO PARA OS CARIMBOS)

REVISÃO	Nº	DATA	DESCRIÇÃO
REVISÃO	04	04/01/2017	RETIRADOS GUARDA CORPOS A PEDIDO DO TRT E REVISADO RECUO LATERAL CONFORME APONTAMENTOS DO TRT
REVISÃO	03	04/04/2016	REVISADO GUARDA-CORPOS E CORRIMÃOS CONFORME APONTAMENTOS DO TRT
REVISÃO	02	11/01/2016	REMOVEDO PORTÃO NO ACESSO PRINCIPAL A PEDIDO DO TRT
EMIÇÃO INICIAL	01	04/01/2016	EMITIDO PARA COMENTÁRIOS
REVISÃO	Nº	DATA	

CONTRATANTE  
**TRIBUNAL REGIONAL DO TRABALHO DA 4ª REGIÃO**  
 AV. PRAIA DE BELAS, 1100 - PORTO ALEGRE/RS - BAIRRO MENINO DEUS - CEP 90110-903  
 FONE 051 3255-2000  
 HOME-PAGE: <http://www.trt4.jus.br>  
 E-MAIL: [searq@trt4.gov.br](mailto:searq@trt4.gov.br) (Serviço de Engenharia e Arquitetura)

AUTOR DO PROJETO ARQUITETÔNICO  
 CONTRATADA  
**SANTINI E ROCHA ARQUITETOS**  
**SANTINI E ROCHA ARQUITETOS SOCIEDADE SIMPLES LTDA**  
 RUA MOSTARDEIRO, 992 - CONJ. 03 - PORTO ALEGRE/RS - BAIRRO INDEPENDÊNCIA - CEP 90430-000  
 FONE 051 3332-6911  
 CNPJ: 90.157.553/0001-45

CONTRATADA	ESPECIALIDADE
COORDENAÇÃO TÉCNICA	ARQUITETURA PROJETO EXECUTIVO
RESPONSÁVEIS TÉCNICOS	AUTOR DO PROJETO
CÍCERO SANTINI E SILVA ARQUITETO - CAU A3322-7	CÍCERO SANTINI E SILVA ARQUITETO - CAU A3322-7
HENRIQUE ROCHA ARQUITETO - CAU A4517-9	HENRIQUE ROCHA ARQUITETO - CAU A4517-9
HENRIQUE CASTELLAN COSTAMILAN ARQUITETO - CAU A65670-4	HENRIQUE CASTELLAN COSTAMILAN ARQUITETO - CAU A65670-4
SÉRGIO ILHA RAMOS ARQUITETO - CAU A79410-5	SÉRGIO ILHA RAMOS ARQUITETO - CAU A79410-5

OBRA	<b>PRÉDIO DA JT DE ARROIO GRANDE</b>	ASSINATURA PROPRIETÁRIO
ENDEREÇO	RUA CAPITÃO ASTROGILDO SILVEIRA MACHADO, SEM NÚMERO	ASSINATURA AUTOR DO PROJETO
CONTEUDO	PLANTA DE SITUAÇÃO E IMPLANTAÇÃO	PRANCHA Nº
DATA	04/01/2016	<b>EXE01/16</b>
ESCALA		ARQUIVO DWG
		ARG-EXE-001-TOT-ROT4

594x420mm