


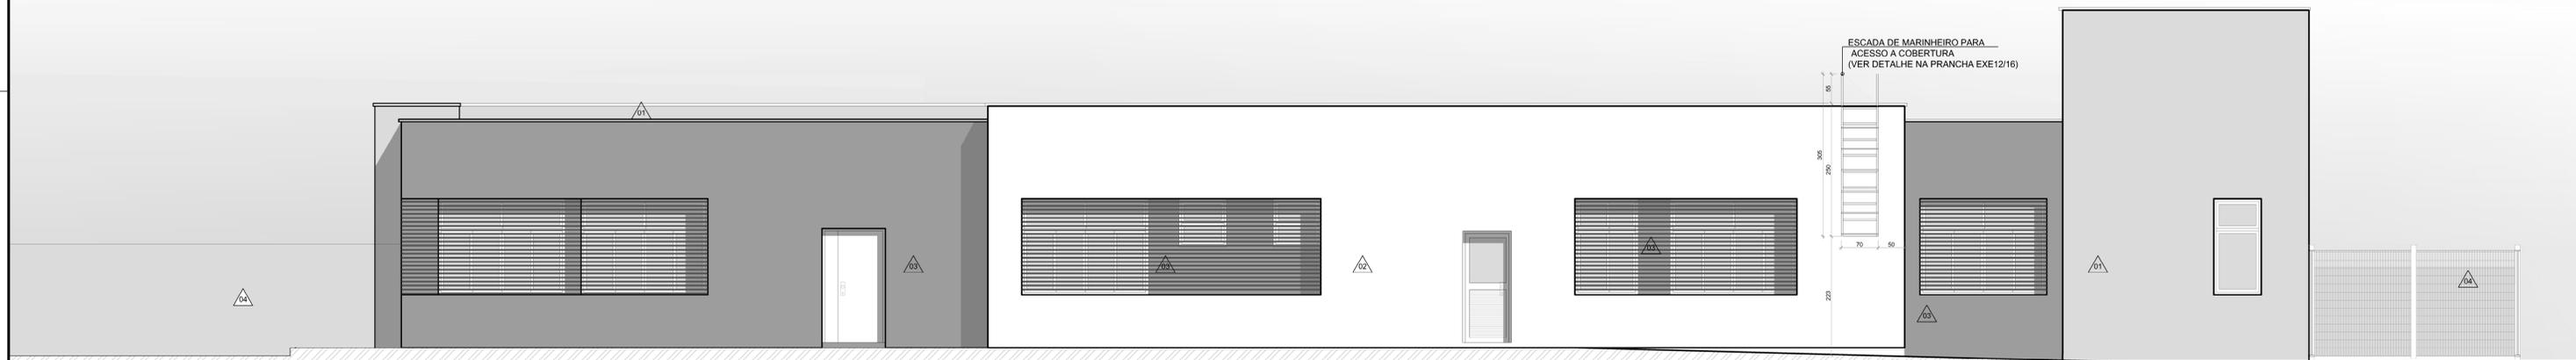

FACHADA NOROESTE
ESCALA= 1:50



FACHADA SUDESTE
ESCALA= 1:50



JUSTIÇA DO TRABALHO
ESCALA= 1:50

LEGENDA

REVESTIMENTOS	
	TEXTURA RISCADA - REF. TEXTURATTO RÚSTICO DA SUVINIL NA COR ELEFANTE (D161).
	TEXTURA RISCADA - REF. TEXTURATTO RÚSTICO DA SUVINIL NA COR OURO BRANCO (A162).
	TEXTURA RISCADA - REF. TEXTURATTO RÚSTICO DA SUVINIL NA COR CINZA ASFALTO (P161).
	PINTURA ACRÍLICA ACETINADA ELEFANTE, REF SUVINIL(P161).

DE QUALQUER ALTERAÇÃO DE ALVIZARIAS, EQUADORNAS, ACABAMENTO EM GERAL, DEVE SER CONFERIDO PELA EQUIPE DE PROJETO.
 O2: COBERTURAS REFINADAS NO LOCAL, OS PRODUTOS EXECUTIVOS DE FABRICAÇÃO E MONTAGEM DEVEM SER ADEQUADOS AOS ELEMENTOS IN LOCO.
 O3: ESTE DOCUMENTO É BASE PARA DESENVOLVIMENTO DE OUTROS PROJETOS, NÃO É VÁLIDO PARA A EXECUÇÃO DA OBRA SEM A CONCORDÂNCIA DA SANTINI E ROCHA ARQUITETOS E A SUPERVISÃO DE EQUIPE TÉCNICA DO TRIBUNAL REGIONAL DO TRABALHO.
 O4: PARA A EXECUÇÃO DA OBRA, O BENEFÍCIÁRIO DO DEPENDENTE DE ATUAR EM DATA A SER VERIFICADA DE CALCULO ESTIPULADA, EQUILIBRADA E PROPRIETÁRIA, FORNECEDORA E PRESENCIADA DE UM PROJETO DE FABRICAÇÃO, RESERVAS E CALCULO, COM O DIMENSIONAMENTO FINAL DE TODOS OS COMPONENTES. (ESPAÇO RESERVADO PARA OS CARRINHOS).

REVISÃO	Nº	DATA	DESCRIÇÃO
REVISÃO	06	09/03/2017	SEPROJ - ADEQUAÇÃO DE PAVS, RETIRADA DE CORTINA METALICA PI REDUÇÃO DE CUSTOS E ADEQUAÇÃO DO PROJETO CONF. APROVAÇÃO NA PM
REVISÃO	05	03/01/2017	REVISADO RECULO LATERAL
REVISÃO	04	13/04/2016	REIRADOS GUARDA-CORPOS A PEDIDO DO TRT
REVISÃO	03	04/04/2016	REVISADOS GUARDA-CORPOS E CORRIMÃO CONFORME APONTAMENTOS DO TRT
REVISÃO	02	22/12/2015	CONFORME COMENTÁRIOS DO TRT
EMISSÃO INICIAL	01	07/12/2015	EMITIDO PARA COMENTÁRIOS
REVISÃO	Nº	DATA	

CONTRATANTE
TRIBUNAL REGIONAL DO TRABALHO DA 4ª REGIÃO
 AV. PRAIA DE BELAS, 1100 - PORTO ALEGRE/RS - BAIRRO MENINO DEUS - CEP 90110-903
 FONE: 051 3335-4000
 HOME-PAGE: <http://www.trt4.jus.br>
 E-MAIL: searg@trt4.gov.br (Serviço de Engenharia e Arquitetura)

CONTRATADA
SANTINI E ROCHA ARQUITETOS
 RUA MOSTARDEIRO, 992 - CONJ. 03 - PORTO ALEGRE/RS - BAIRRO INDEPENDÊNCIA - CEP 90430-000
 FONE: 051 3332-6911
 CNPJ: 08.157.553/0001-45

CONTRATADA COORDENAÇÃO TÉCNICA	ESPECIALIDADE	ARQUITETURA PROJETO EXECUTIVO
CICERO SANTINI E SILVA PROJETO EXECUTIVO	ARQUITETURA	CICERO SANTINI E SILVA PROJETO EXECUTIVO
HENRIQUE ROCHA PROJETO EXECUTIVO	AUTOR DO PROJETO	HENRIQUE ROCHA PROJETO EXECUTIVO
HENRIQUE CASTELLAN COSTAMILAN PROJETO EXECUTIVO		HENRIQUE CASTELLAN COSTAMILAN PROJETO EXECUTIVO
SERGIO ILHA RAMOS PROJETO EXECUTIVO		SERGIO ILHA RAMOS PROJETO EXECUTIVO

OBRA	ASSINATURA PROPRIETÁRIO
PRÉDIO DA JT DE ALEGRETE	
ENDERÇO: AVENIDA TIARAQU, LOTE 22	ASSINATURA AUTOR DO PROJETO
CORTEIJO: FACHADAS	FRANCHA Nº
DATA: 07/12/2015	EXE05/16
ESCALA: 1:50	ARQUIVO DWG: ALE-EXE-001-TOT-006-006.dwg