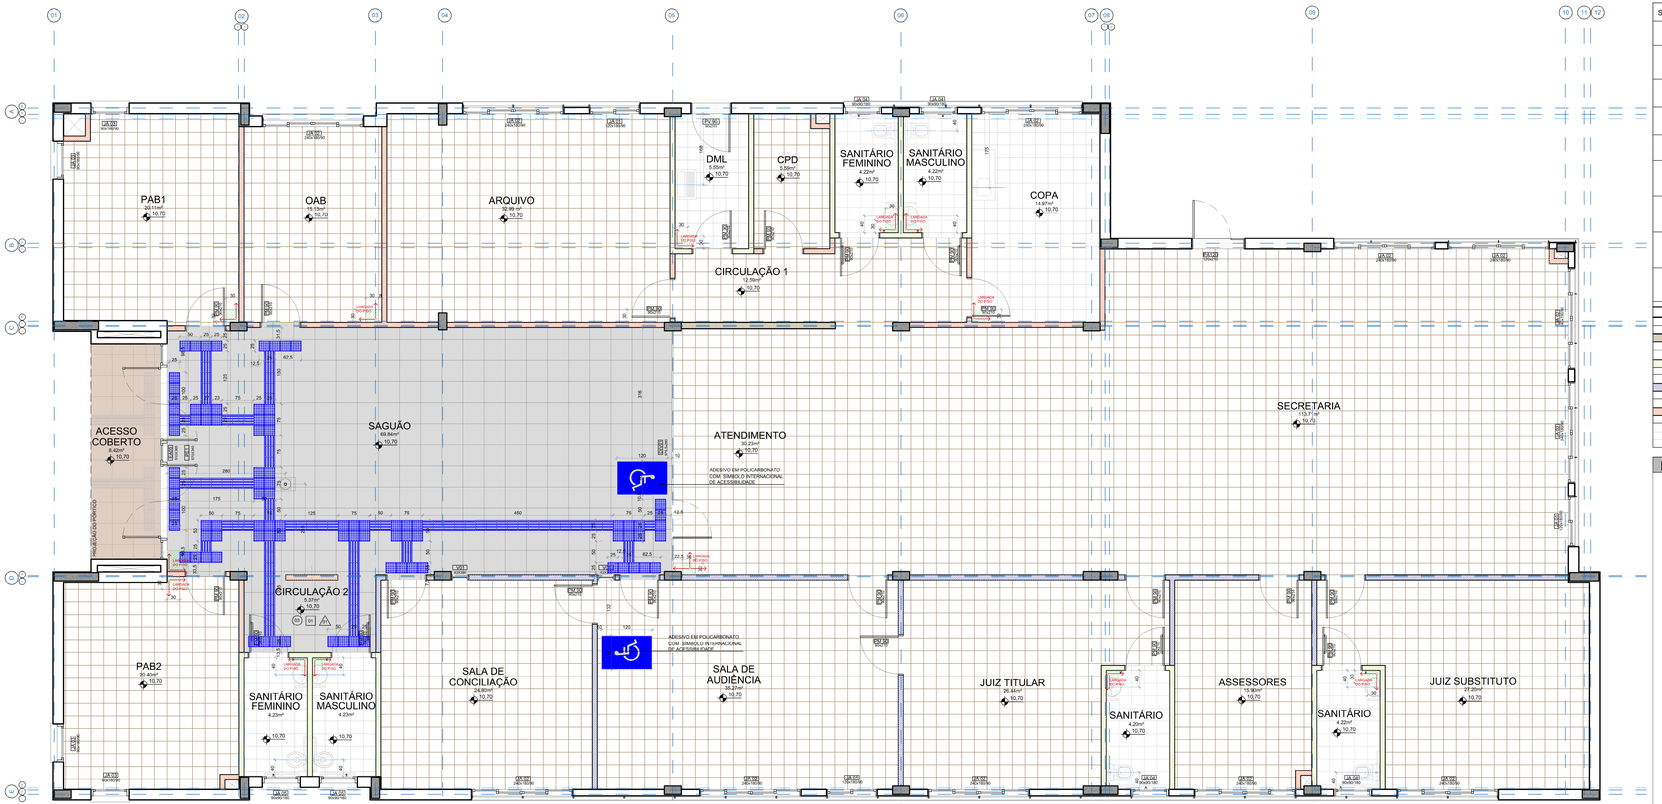

PLANTA DE PISO
ESCALA= 1/150

LEGENDA DA PLANTA DE PISO:

SIMBOLO	DESCRIÇÃO
	INICIO DA PAGINAÇÃO
	VINILICO EM PLACAS 30x30cm, e = 3.2mm
	PISO CERAMICO DE 1ª QUALIDADE, PEI4 TP 30X30cm COR BRANCO
	BASALTO LUSTRADO 46x46cm
	BASALTO LEVIGADO 46x46cm
	PISO PODOTÁTIL ALERTA INTERNO COLADO DE POLIESTER NA COR AZUL COM AS DIMENSÕES CONFORME NBR 9050
	PISO PODOTÁTIL DIRECIONAL INTERNO COLADO DE POLIESTER NA COR AZUL COM AS DIMENSÕES CONFORME NBR 9050
	PISO PODOTÁTIL DE ALERTA EXTERNO CIMENTICIO 25x25cm NA COR AMARELA COM AS DIMENSÕES CONFORME NBR 9050
	PISO PODOTÁTIL DIRECIONAL EXTERNO CIMENTICIO 25x25cm NA COR AMARELA COM AS DIMENSÕES CONFORME NBR 9050
	PAREDES EXTERNAS EM ALVENARIA COM 25cm
	PAREDES INTERNAS EM ALVENARIA COM 15cm
	PAREDES EM GESSO ACARTONADO EM PLACAS VERDES RESISTENTE A UMIDADE
	DIVISORIA ACÚSTICA DUPLA DE GESSO ACARTONADO COM LÃ DE ROCHA
	DIVISÓRIA SIMPLES DE GESSO ACARTONADO
	SOLEIRA DE BASALTO PORTAS EXTERNAS

PISO PODOTÁTIL

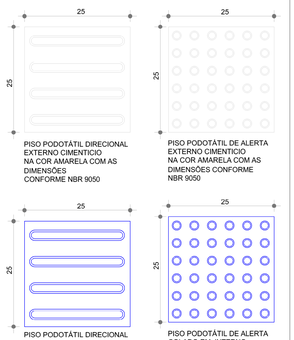

NOTAS GERAIS:

01- QUALQUER ALTERAÇÃO DE ALVENARIAS, ESQUADRIAS, ACABAMENTO EM GERAL DEVE SER CONFERIDO PELA EQUIPE DE PROJETO.
02- CONFERIR MEDIDAS NO LOCAL. OS PROJETOS EXECUTIVOS DE FABRICAÇÃO E MONTAGEM DEVERÃO SER ADEQUADOS AOS LEVANTAMENTOS "IN LOCO".
03- ESTE DOCUMENTO É BASE PARA DESENVOLVIMENTO DE OUTROS PROJETOS. NÃO É VÁLIDO PARA A EXECUÇÃO DA OBRA SEM A CONCORDÂNCIA DA SANTINI E ROCHA ARQUITETOS E A VERIFICAÇÃO DE TODAS AS INTERFERÊNCIAS TÉCNICAS DO PROJETO TERCEIRO.
04- A CONTRATADA DEVERÁ ELABORAR PROJETO EXECUTIVO DE FABRICAÇÃO, MONTAGEM E ESTRUTURAL DE CÁLCULO ESTRUTURAL COM O(S) SEGUINTE(S) FORNECEDOR(A) A APRESENTAÇÃO DE UM PROJETO DE FABRICAÇÃO, DESENHOS E CÁLCULOS COM O DIMENSIONAMENTO FINAL DE TODOS OS COMPONENTES.

(ESPAÇO RESERVADO PARA OS CARIMBOS)

REVISÃO	06	09/03/2017	SEPROJ: ADEQUAÇÃO DE PAVS., RETIRADA DE CORTINA METÁLICA P/ REDUÇÃO DE CUSTOS E ADEQUAÇÃO DO PROJETO CONF. APROVAÇÃO NA PM
REVISÃO	05	03/01/2017	REVISADO RECUO LATERAL
REVISÃO	04	13/04/2016	REIRADOS GUARDA-CORPOS A PEDIDO DO TRT
REVISÃO	03	04/04/2016	REVISADOS GUARDA-CORPOS E CORRIMÃOS CONFORME APONTAMENTOS DO TRT
REVISÃO	02	22/12/2015	CONFORME COMENTÁRIOS DO TRT
EMISSÃO INICIAL	01	07/12/2015	EMITIDO PARA COMENTÁRIOS
REVISÃO	Nº	DATA	

CONTRATANTE

TRIBUNAL REGIONAL DO TRABALHO DA 4ª REGIÃO
AV. PRAIA DE BELAS, 1100 - PORTO ALEGRE/RS - BAIRRO MENINO DEUS - CEP 90110-903
FONE 051 3255-2000
HOME-PAGE: http://www.trt4.jus.br
E-MAIL: searq@trt4.gov.br (Serviço de Engenharia e Arquitetura)

AUTOR DO PROJETO ARQUITETÔNICO

CONTRATADA

SANTINI E ROCHA ARQUITETOS SOCIEDADE SIMPLES LTDA
RUA MOSTARDEIROS, 992 - CONJ. 03 - PORTO ALEGRE/RS - BAIRRO INDEPENDÊNCIA - CEP 90430-000
FONE 051 3332-6911
CNPJ: 90.157.553/0001-45

CONTRATADA
COORDENAÇÃO TÉCNICA
CÍCERO SANTINI E SILVA
ARQUITETO - CAU-A/RS 27
RESPONSÁVEIS TÉCNICOS
HENRIQUE ROCHA
ARQUITETO - CAU-A/RS 37
HENRIQUE CASTELLAN COSTAMILAN
ARQUITETO - CAU-A/RS 77414
SERGIO ILHA RAMOS
ARQUITETO - CAU-A/RS 52

ESPECIALIDADE
ARQUITETURA
PROJETO BÁSICO/EXEC.
CÍCERO SANTINI E SILVA
ARQUITETO - CAU-A/RS 27
AUTOR DO PROJETO
HENRIQUE ROCHA
ARQUITETO - CAU-A/RS 37
HENRIQUE CASTELLAN COSTAMILAN
ARQUITETO - CAU-A/RS 77414
SERGIO ILHA RAMOS
ARQUITETO - CAU-A/RS 52

OBRA
PRÉDIO DA JT DE ALEGRETE

ENDEREÇO
AVENIDA TIARAJÚ, LOTE E2

ASSINATURA PROPRIETÁRIO

ASSINATURA AUTOR DO PROJETO

CONTEÚDO
PLANTA DE PISO

PRANCHA Nº
EXE08/16

DATA 07/12/2015
ESCALA 1:50
ARQUIVO DWG ALE-EXE-001-TOT-R06 Sepraj

1:100/0.44mm