SANITÁRIOS PÚBLICOS

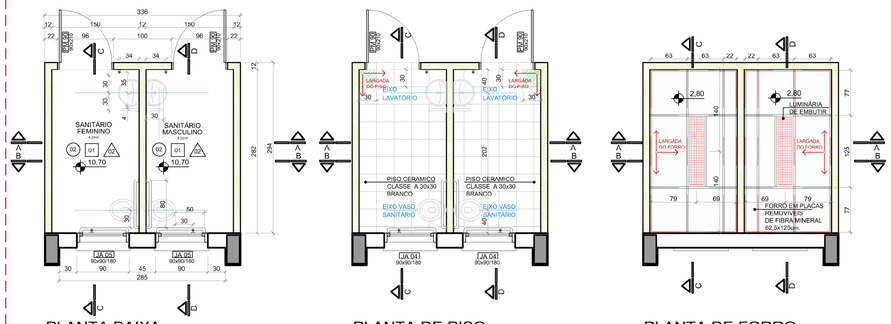

PLANTA BAIXA
ESCALA= 1/50

PLANTA DE PISO
ESCALA= 1/50

PLANTA DE FORRO
ESCALA= 1/50

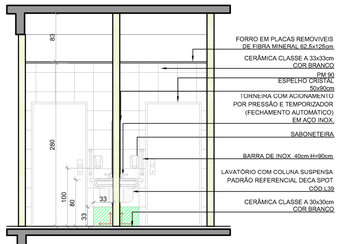

CORTE AA
ESCALA= 1/50

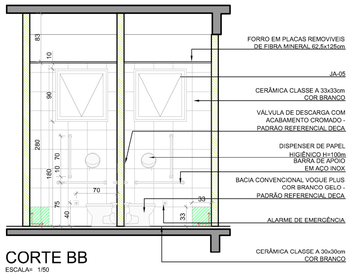

CORTE BB
ESCALA= 1/50

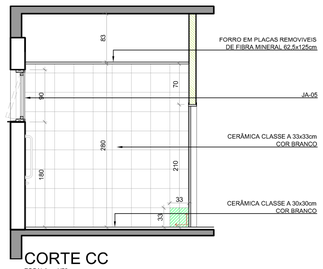

CORTE CC
ESCALA= 1/50

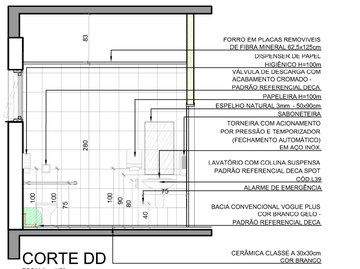

CORTE DD
ESCALA= 1/50

SANITÁRIOS SERVIDORES

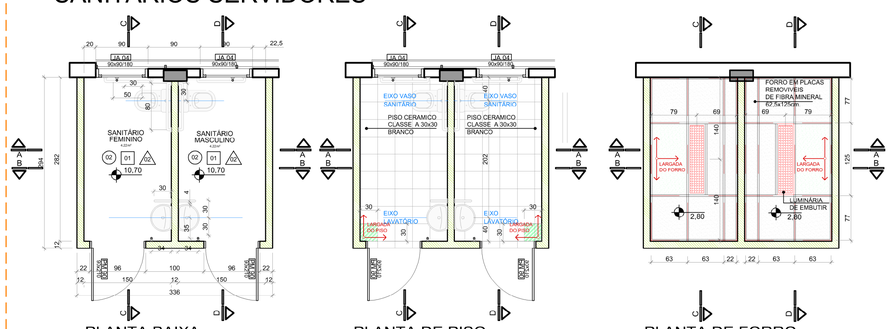

PLANTA BAIXA
ESCALA= 1/50

PLANTA DE PISO
ESCALA= 1/50

PLANTA DE FORRO
ESCALA= 1/50

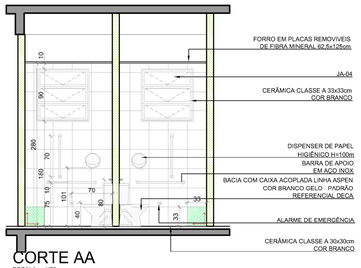

CORTE AA
ESCALA= 1/50

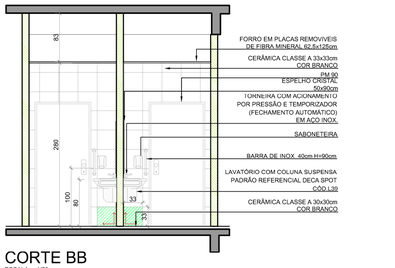

CORTE BB
ESCALA= 1/50

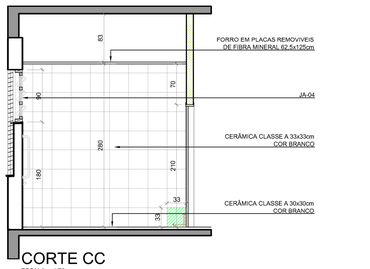

CORTE CC
ESCALA= 1/50

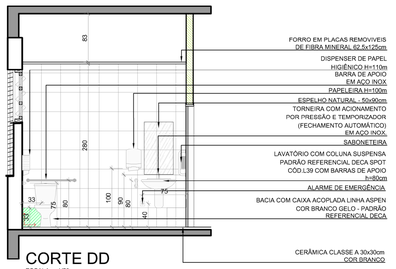

CORTE DD
ESCALA= 1/50

LEGENDA

PISOS	
SIMBOLO	DESCRIÇÃO
01	VINILICO EM PLACAS 30x30cm, e = 3.2mm
02	CERÂMICA CLASSE A, PEI-4, 33X33cm COR BRANCO

FORRO	
SIMBOLO	DESCRIÇÃO
01	FORRO MINERAL, PLACAS 625x1250x15mm

REVESTIMENTO DAS PAREDES	
SIMBOLO	DESCRIÇÃO
01	PINTURA ACRILICA COM ACABAMENTO ACETINADO NA COR PALHA
02	CERÂMICA CLASSE A, PEI-4, 33X33cm COR BRANCO ATÉ O FORRO

SIMBOLOGIA	
	PAREDES INTERNAS EM ALVENARIA COM 15cm
	PAREDES EXTERNAS EM ALVENARIA COM 25cm
	PAREDES EM GESSO ACARTONADO EM PLACAS VERDES RESISTENTE A UMIDADE
	DIVISÓRIA DE GESSO ACARTONADO SIMPLES

observações:
TODAS AS PAREDES EM GESSO DEVEM IR ATÉ A LAJE.

LEGENDA EQUIPAMENTOS

SIMBOLO	DESCRIÇÃO	QUANT.
	BACIA CONVENCIONAL COR BRANCO GELO PADRÃO REFERENCIAL DECA VOGUE PLUS CÓD.P510 - LINHA CONFORTO	2 UNIDADES
	VÁLVULA DE DESCARGA COM ACABEMNTO CROMADO - PADRÃO REFERENCIAL DECA	2 UNIDADES
	BACIA COM CAIXA ACOPLADA COR BRANCO GELO PADRÃO REFERENCIAL DECA ASPEN CÓD.P750	4 UNIDADES
	LAVATÓRIO COM COLUNA SUSPENSA PADRÃO REFERENCIAL DECA SPOT CÓD.L39	6 UNIDADES
	TORNEIRA COM ACIONAMENTO POR PRESSÃO E TEMPORIZADOR (FECHAMENTO AUTOMÁTICO) EM AÇO INOX.	6 UNIDADES
	BARRA DE APOIO DE AÇO INOX 80cm	12 UNIDADES
	BARRA DE APOIO DE AÇO INOX 70cm	6 UNIDADES
	BARRA DE APOIO DE AÇO INOX 40cm	6 UNIDADES
	BARRA DE APOIO DE AÇO INOX 30cm COM DOIS PONTOS DE FIXAÇÃO	6 UNIDADES
	TOALHEIRO DE CHAPA DE AÇO GALVANIZADO E FECHAMENTO À CHAVE - PADRÃO REF. JOFEL LINHA EPÓXI	6 UNIDADES
	SABONETEIRA PLÁSTICA - PADRÃO REF JOFEL LINHA MODELO "POPULA"	6 UNIDADES
	DISPENSER DE PAPEL HIGIÊNICO DE CHAPA DE AÇO GALVANIZADO C/ PINTURA BRANCA E FECHAMENTO C/CHAVE - PADRÃO REF. JOFEL - LINHA EPÓXI	6 UNIDADES
	ESPELHO NATURAL 3mm BORDA LAPIDADA RETA COLADO - 50x90cm	6 UNIDADES
	ALARME DE EMERGÊNCIA AUDIOVISUAL SEM FIO PADRÃO REF. TOTAL ACESSIBILIDADE CÓD.115	12 UNIDADES

SANITÁRIO JUÍZ TITULAR

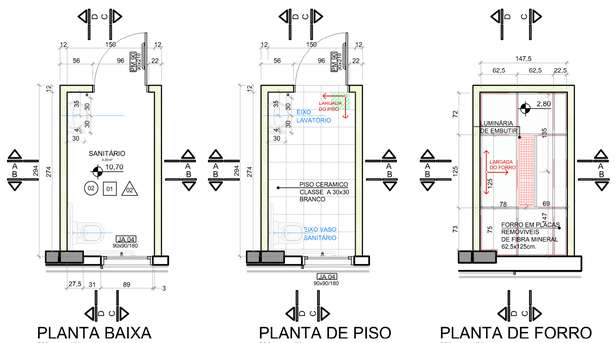

PLANTA BAIXA
ESCALA= 1/50

PLANTA DE PISO
ESCALA= 1/50

PLANTA DE FORRO
ESCALA= 1/50

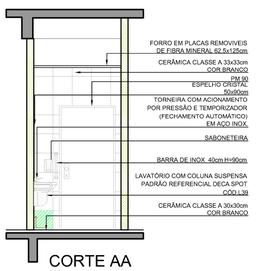

CORTE AA
ESCALA= 1/50

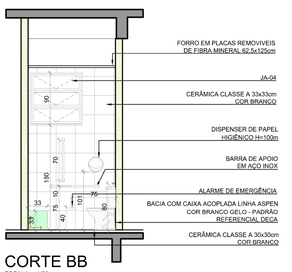

CORTE BB
ESCALA= 1/50

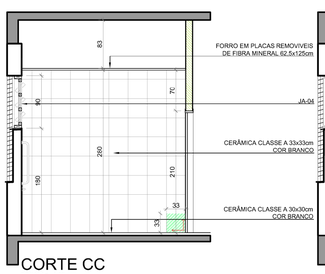

CORTE CC
ESCALA= 1/50

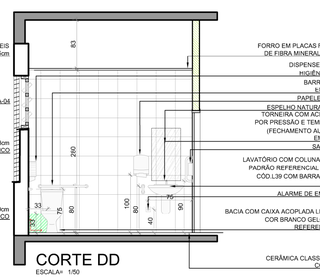

CORTE DD
ESCALA= 1/50

SANITÁRIO JUÍZ SUBSTITUTO

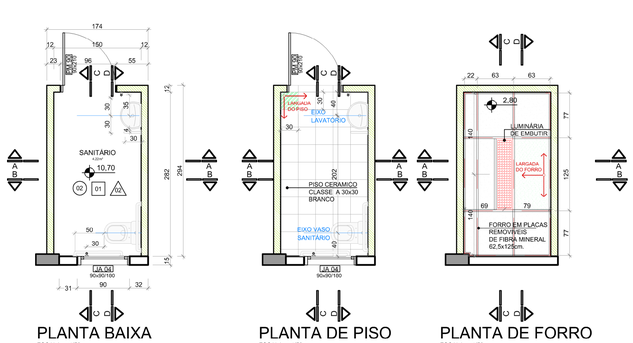

PLANTA BAIXA
ESCALA= 1/50

PLANTA DE PISO
ESCALA= 1/50

PLANTA DE FORRO
ESCALA= 1/50

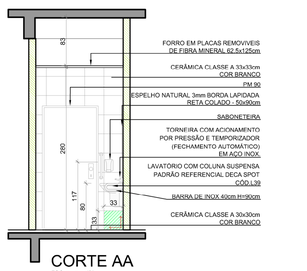

CORTE AA
ESCALA= 1/50

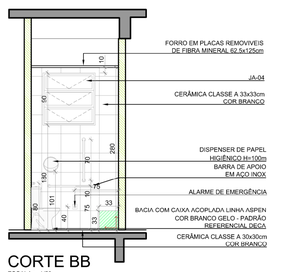

CORTE BB
ESCALA= 1/50

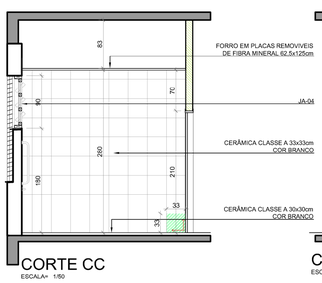

CORTE CC
ESCALA= 1/50

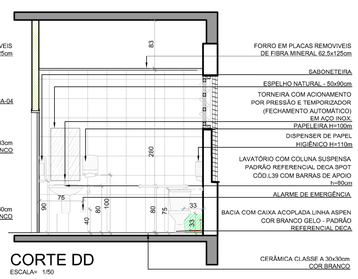

CORTE DD
ESCALA= 1/50

COPA

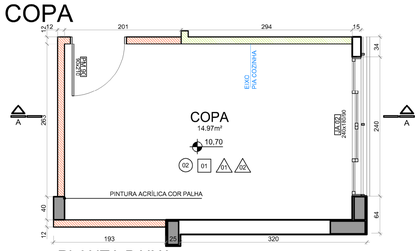

PLANTA BAIXA
ESCALA= 1/50

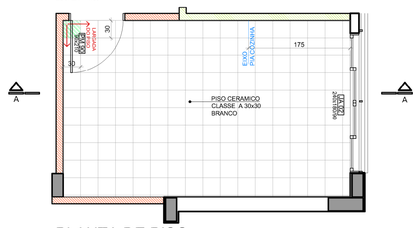

PLANTA DE PISO
ESCALA= 1/50

PLANTA DE FORRO
ESCALA= 1/50

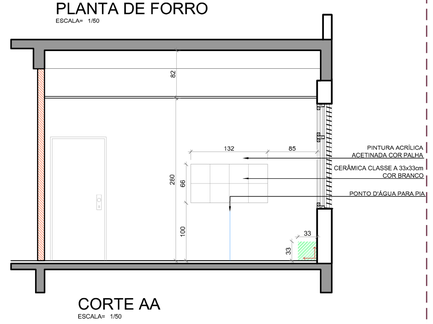

CORTE AA
ESCALA= 1/50

OBSERVAÇÕES
01- QUALQUER ALTERAÇÃO DE ALVENARIAS, ESQUADRIAS, ACABAMENTO EM GERAL DEVE SER CONFERIDO PELA EQUIPE DE PROJETO.
02- CONFERIR MEDIDAS NO LOCAL: OS PROJETOS EXECUTIVOS DE FABRICAÇÃO E MONTAGEM DEVERÃO SER ADEQUADOS AOS LEVANTAMENTOS IN LOCO.
03- ESTE DOCUMENTO É BASE PARA DESENVOLVIMENTO DE OUTROS PROJETOS. NÃO É VÁLIDO PARA A EXECUÇÃO DA OBRA SEM A CONCORDÂNCIA DA SANTINI E ROCHA ARQUITETOS E A LIBERAÇÃO DA EQUIPE TÉCNICA DO TRIBUNAL REGIONAL DO TRABALHO.
04- PARA A EXECUÇÃO DA OBRA, SUBMETER OS DESENHOS DE ARQUITETURA À UMA VERIFICAÇÃO DE CÁLCULO ESTRUTURAL, COM EXIGIR DA EMPRESA FORNECEDORA A APRESENTAÇÃO DE UM PROJETO DE FABRICAÇÃO: DESENHOS E CÁLCULOS- COM O DIMENSIONAMENTO FINAL DE TODOS OS COMPONENTES.

(ESPAÇO RESERVADO PARA OS CARIMBOS)

REVISÃO	06	09/03/2017	SEPROJ: ADEQUAÇÃO DE PAVS., RETIRADA DE CORTINA METÁLICA P/ REDUÇÃO DE CUSTOS E ADEQUAÇÃO DO PROJETO CONF. APROVAÇÃO NA PM
REVISÃO	05	03/01/2017	REVISADO RECUO LATERAL
REVISÃO	04	13/04/2016	REIRADOS GUARDA-CORPOS A PEDIDO DO TRT
REVISÃO	03	04/04/2016	REVISADOS GUARDA-CORPOS E CORRIMÃOS CONFORME APONTAMENTOS DO TRT
REVISÃO	02	22/12/2015	CONFORME COMENTÁRIOS DO TRT
EMISSÃO INICIAL	01	07/12/2015	EMITIDO PARA COMENTÁRIOS
REVISÃO	Nº	DATA	

CONTRATANTE

TRIBUNAL REGIONAL DO TRABALHO DA 4ª REGIÃO
AV. PRAIA DE BELAS, 1100 - PORTO ALEGRE/RS - BAIRRO MENINO DEUS - CEP 90110-903
FONE 051 3255-2000
HOME-PAGE: http://www.trt4.jus.br
E-MAIL: searq@trt4.gov.br (Serviço de Engenharia e Arquitetura)

AUTOR DO PROJETO ARQUITETÔNICO

CONTRATADA

SANTINI E ROCHA ARQUITETOS SOCIEDADE SIMPLES LTDA
RUA MOSTARDEIRO, 992 - CONJ. 03 - PORTO ALEGRE/RS - BAIRRO INDEPENDÊNCIA - CEP 90430-000
FONE 051 3332-6911
CNPJ: 90.157.553/0001-45

CONTRATADA			
COORDENAÇÃO TÉCNICA	CÍCERO SANTINI E SILVA ARQUITETO - CAU A33027	ESPECIALIDADE	ARQUITETURA PROJETO EXECUTIVO
RESPONSÁVEIS TÉCNICOS	HENRIQUE ROCHA ARQUITETO - CAU A66173 HENRIQUE CASTELLAN COSTAMILAN ARQUITETO - CAU A69574 SÉRGIO ILHA RAMOS ARQUITETO - CAU A75410/3	AUTOR DO PROJETO	CÍCERO SANTINI E SILVA ARQUITETO - CAU A33027 HENRIQUE ROCHA ARQUITETO - CAU A66173 HENRIQUE CASTELLAN COSTAMILAN ARQUITETO - CAU A69574 SÉRGIO ILHA RAMOS ARQUITETO - CAU A75410/3

OBRA
PRÉDIO DA JT DE ALEGRETE

ENDEREÇO
AVENIDA TIARAJÚ, LOTE E2

ASSINATURA PROPRIETÁRIO

ASSINATURA AUTOR DO PROJETO

CONTEÚDO
DETALHAMENTO DAS ÁREAS MOLHADAS

PRANCHA Nº
EXE09/16

DATA 07/12/2015

ESCALA 1/50

ARQUIVO DWG
ALE-EXE-001-TOT-R06 Seproj

865X750mm