
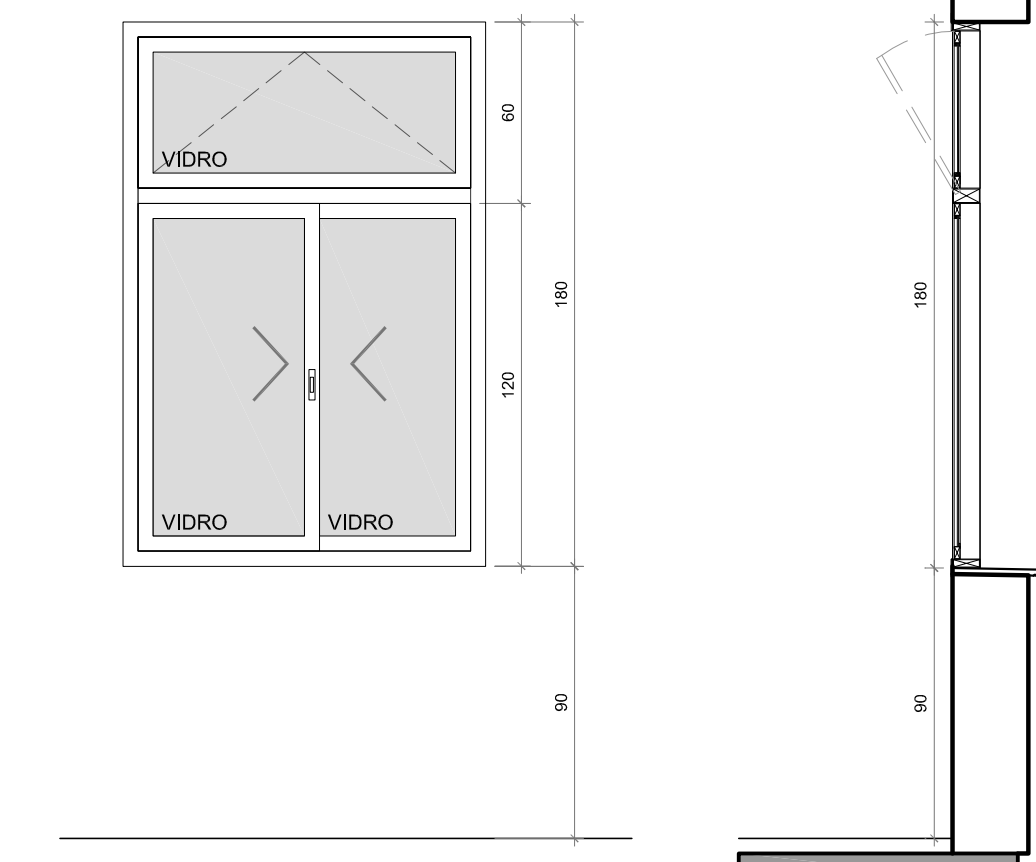




JA 01

JANELA DE ALUMÍNIO ACABAMENTO ANODIZADO PRETO - REF. BELMETAL LINHA SMART, ALCOA LINHA GOLD OU SIMILAR - FECHO TIPO CORREIA 2 FOLHAS COM BANDEIRA DE TOMBAR E CAIXILHOS DE 70mm (BS-70) FECHO TIPO CONAR REF. UDINESE
VIDRO : ESPESURA 4mm, LISO E INCOLOR
LOCAL: SALA DE AUDIÊNCIA, ARQUIVO E SECRETARIA
DIMENSÕES: 120x160/90
QUANTIDADE : 3 UNIDADES

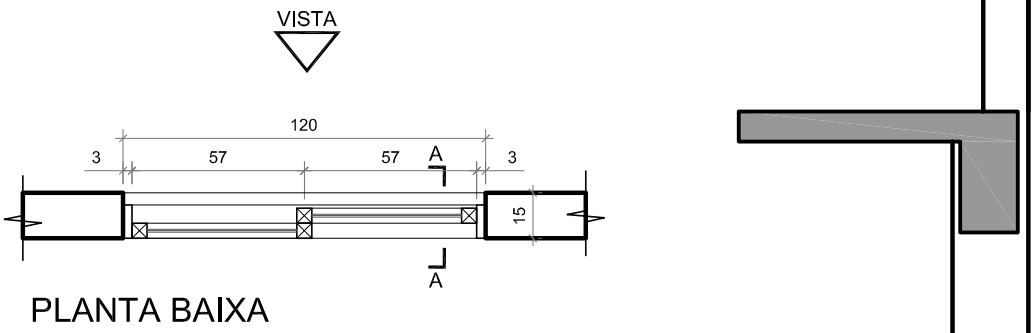



JA 02

JANELA DE ALUMÍNIO ACABAMENTO ANODIZADO PRETO - REF. BELMETAL LINHA SMART, ALCOA LINHA GOLD OU SIMILAR - FECHO TIPO CORREIA 4 FOLHAS COM DUAS BANDEIRAS DE TOMBAR E CAIXILHOS DE 70mm (BS-70) FECHO TIPO CONAR REF. UDINESE
VIDRO : ESPESURA 4mm, LISO E INCOLOR
LOCAL: CONFORME PLANTA EXECUTIVA (EXE 02)
DIMENSÕES: 240x160/90
QUANTIDADE : 12 UNIDADES

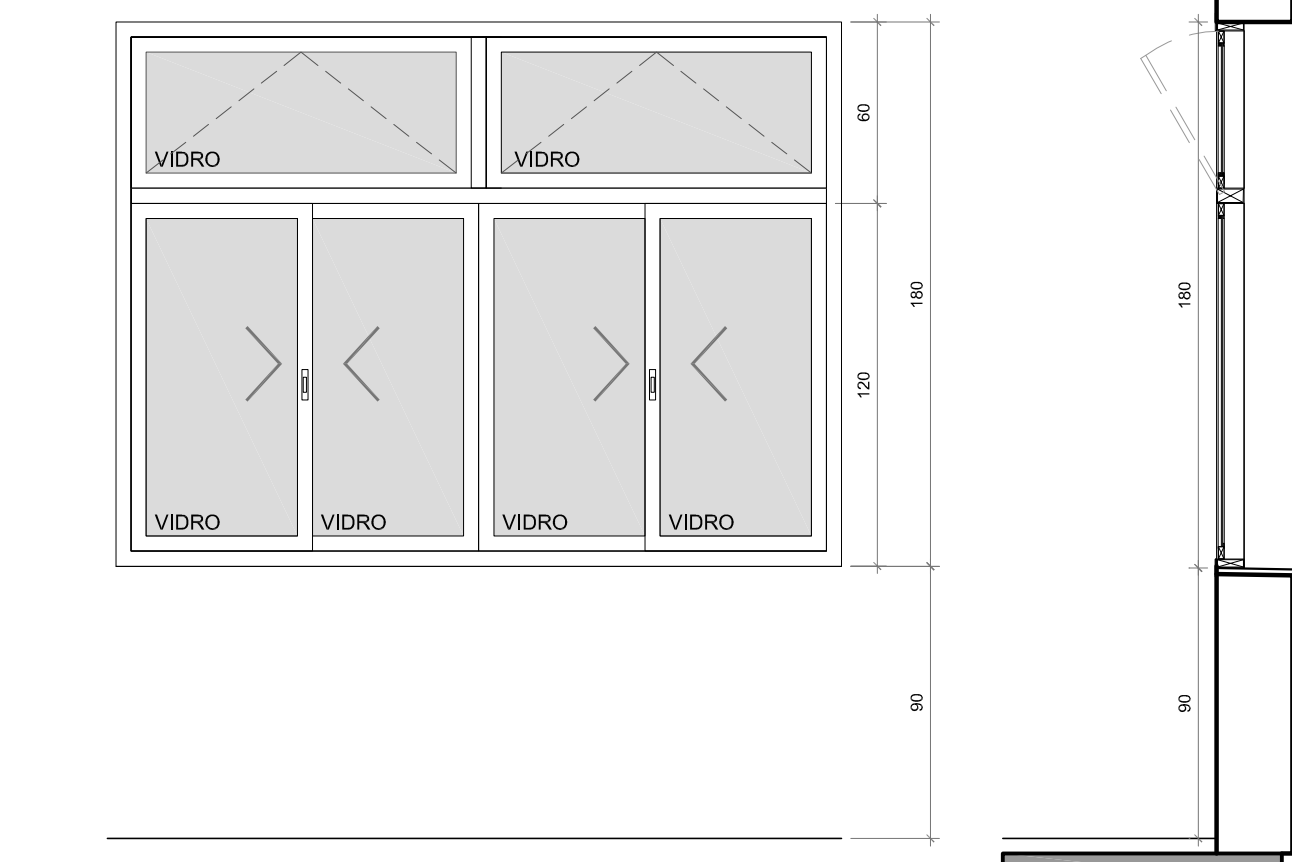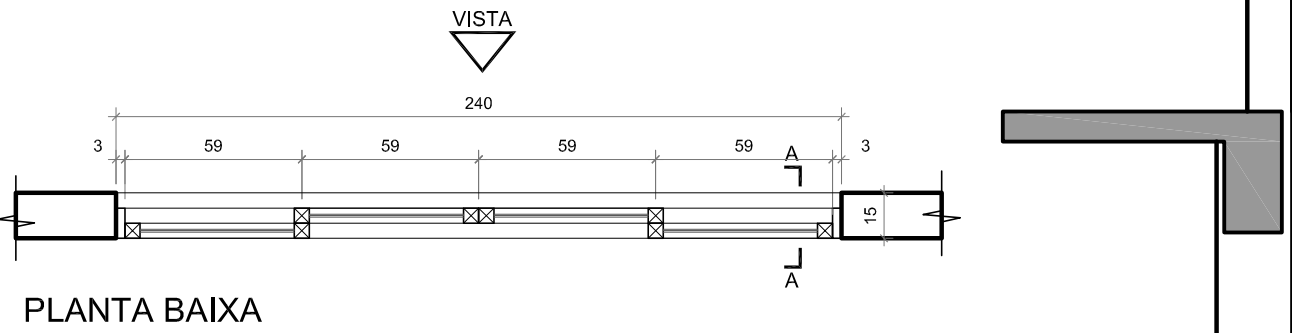



JA 03

JANELA DE ALUMÍNIO COM ACABAMENTO ANODIZADO PRETO TIPO MAXIMAR - REF. BELMETAL LINHA SMART, ALCOA LINHA GOLD OU SIMILAR - FECHO MANUAL TIPO PUNHO EM ALUMÍNIO NA COR PRETA - BRAÇO DE ALUMÍNIO ANODIZADO PRETO REF.UDINESE OU FERMAX, TIPO SIMILAR - DEVERÁ SER COMPLETADO O CONJUNTO COM MARCO LISO EM TODO O PERÍMETRO DA MESMA LARGURA DOS MONTANTES
TIPO MAXIMAR - 1 FOLHA COM BANDEIRA DE TOMBAR E CAIXILHOS DE 70mm(BS-70)
VIDRO : ESPESURA 4mm, LISO E INCOLOR
LOCAL: PABX E PABX
DIMENSÕES: 90x180/90
QUANTIDADE : 4 UNIDADES
* GRANDE INTERMAR FIXA EM ALUMÍNIO TUBULAR Ø20mm COM ALMA DE AÇO

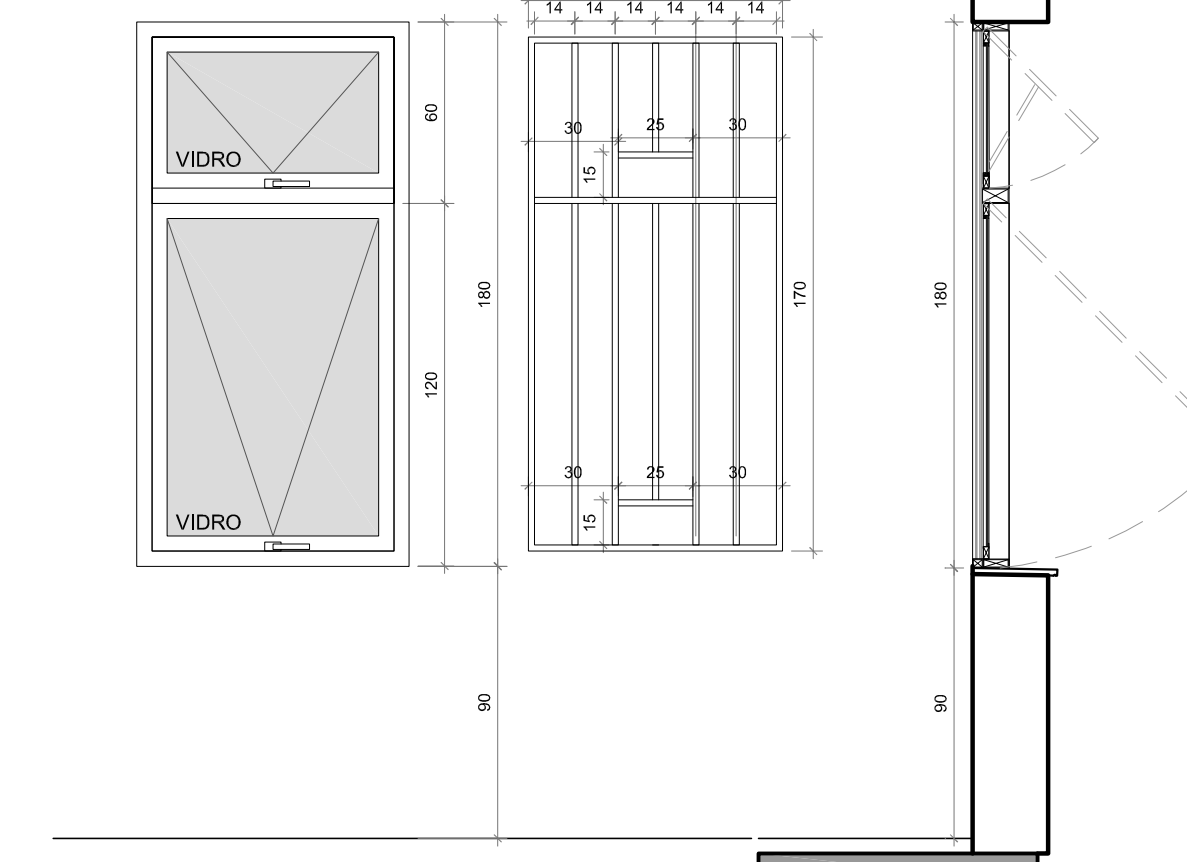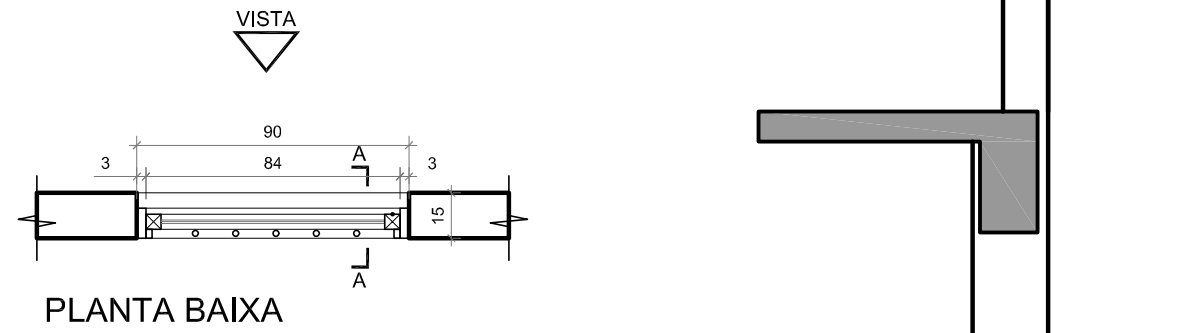



JA 04

JANELA DE ALUMÍNIO LINHA 20 COM ACABAMENTO ANODIZADO PRETO - PUXADORES E EXTENSORES EM TUBO DE ALUMÍNIO Ø19mm (TIPO TR18) FECHO MANUAL REF. UDINESE OU FERMAX OU SIMILAR INSTALADO A 1,40m DE ALTURA - TIPO BASCULANTE - 3 FOLHAS (ÂNGULO DE ABERTURA 45°) - REF. EBEL LINHA ELEGANCE
VIDROS : ESPESURA 4mm DO TIPO MINI BOREAL
LOCAL: SANITÁRIOS (JÚZES E SERVIDORES)
DIMENSÕES: 90x90
QUANTIDADE : 4 UNIDADES

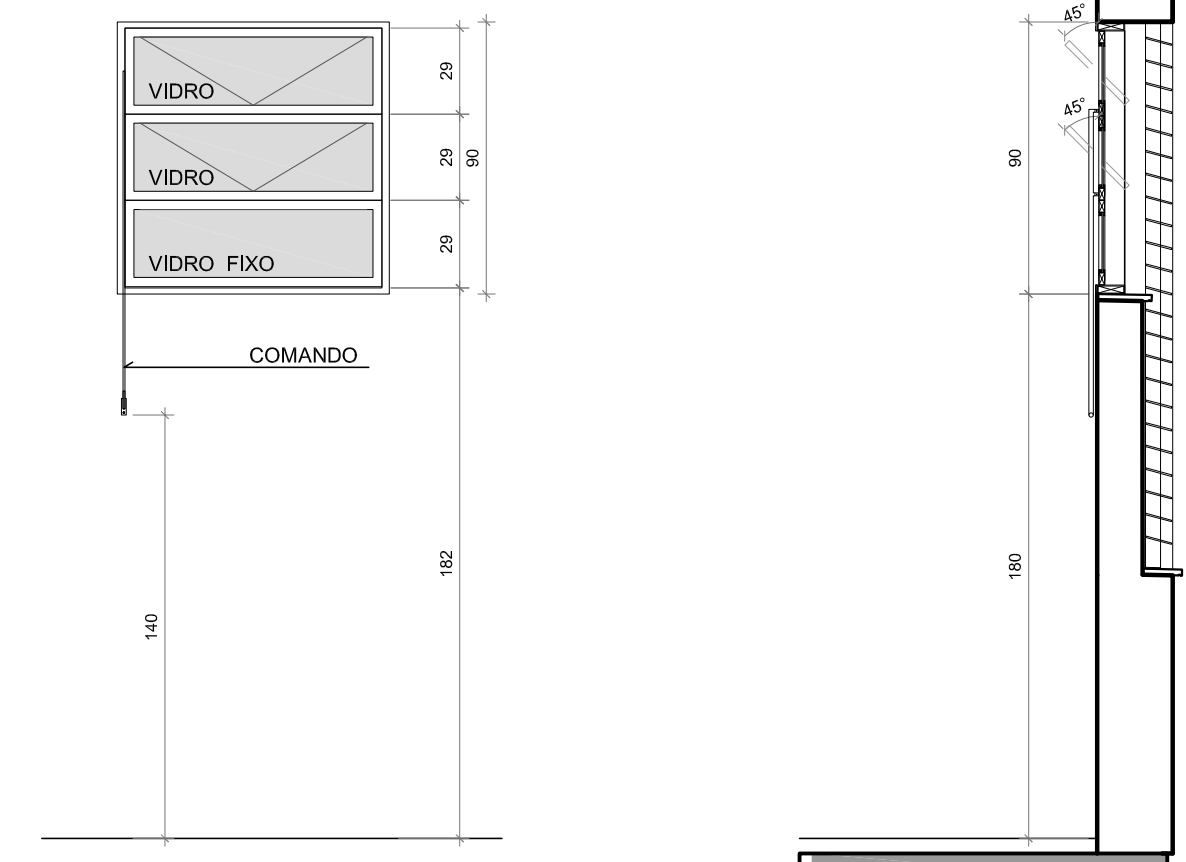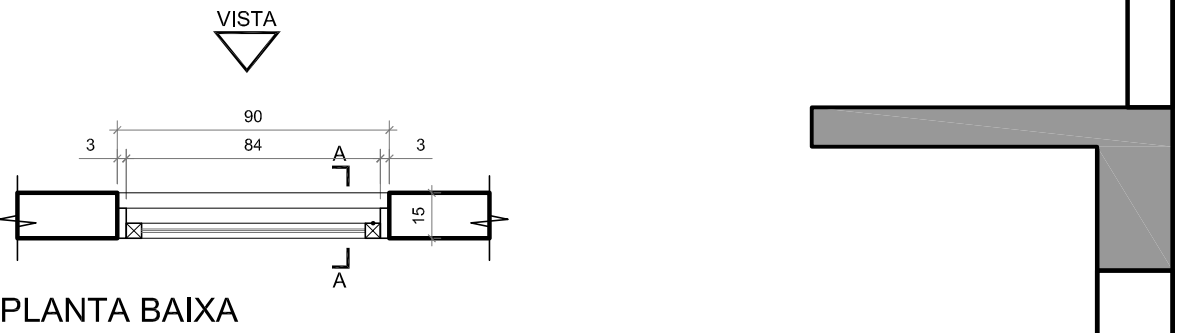



JA 05

JANELA DE ALUMÍNIO COM ACABAMENTO ANODIZADO PRETO TIPO MAXIMAR - REF. BELMETAL LINHA SMART, ALCOA LINHA GOLD OU SIMILAR - FECHO MANUAL TIPO PUNHO EM ALUMÍNIO NA COR PRETA - BRAÇO DE ALUMÍNIO ANODIZADO PRETO REF.UDINESE OU FERMAX OU SIMILAR - DEVERÁ SER COMPLETADO O CONJUNTO COM MARCO LISO EM TODO O PERÍMETRO DA MESMA LARGURA DOS MONTANTES
TIPO MAXIMAR - 1 FOLHA COM BANDEIRA DE TOMBAR E CAIXILHOS DE 70mm(BS-70)
VIDRO : ESPESURA 4mm, LISO E INCOLOR
LOCAL: SANITÁRIOS PÚBLICOS
DIMENSÕES: 90x90
QUANTIDADE : 2 UNIDADES

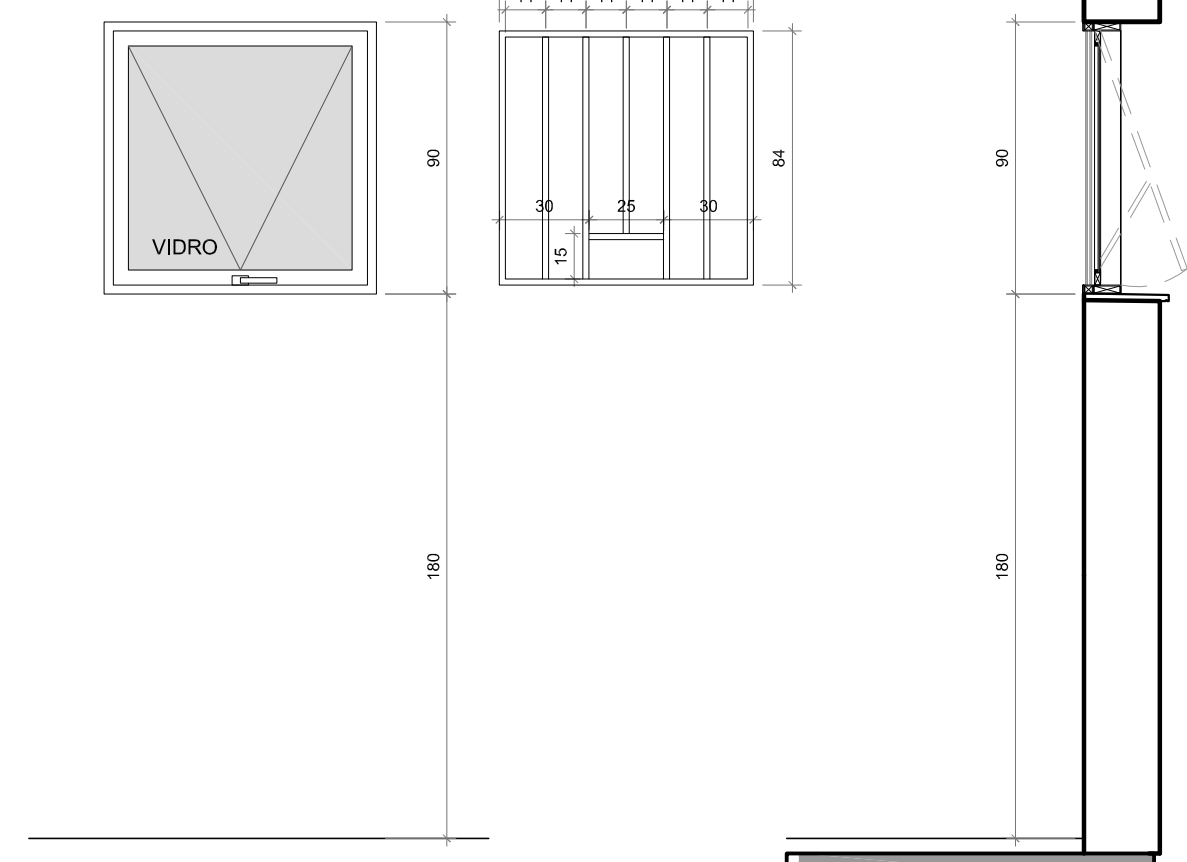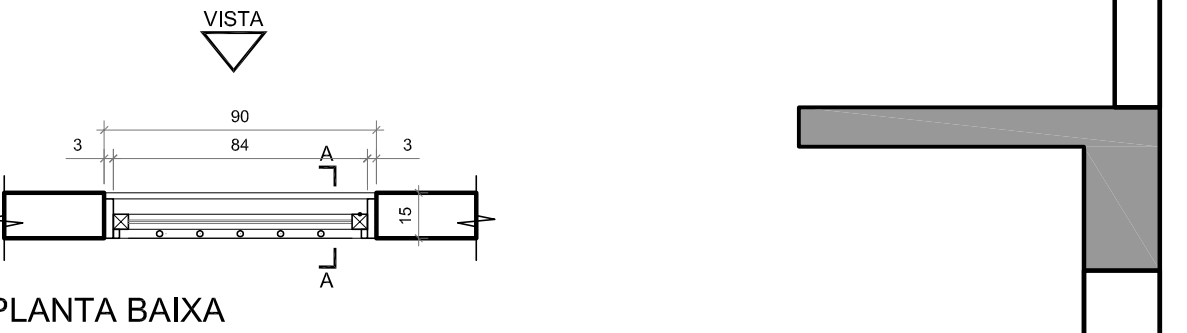



PM90

PORTA DE MADEIRA DO TIPO 80% MACÍCIO COM ENQUADRAMENTO NO NÚCLEO E LÂMINAS EM CERDO COM ACABAMENTO EM PINTURA ESMALTE SINTÉTICO ACETINADO NA COR AREIA PADRÃO SUVINIL
MARCOS E QUARNHOS EM MADEIRA DE 1ª QUALIDADE
FECHADURA E MAÇANETAS EM ZAMAC; ACABAMENTO CROMADO ACETINADO. REF. CONJUNTO 6236 LINHA ARCHTECT LA FONTE. DESIGN MZ&P PAPAIZ OU SIMILAR
LOCAL: CONFORME PLANTA EXECUTIVA (EXE02/16)
DIMENSÕES: 90x210
QUANTIDADE : 12 UNIDADES

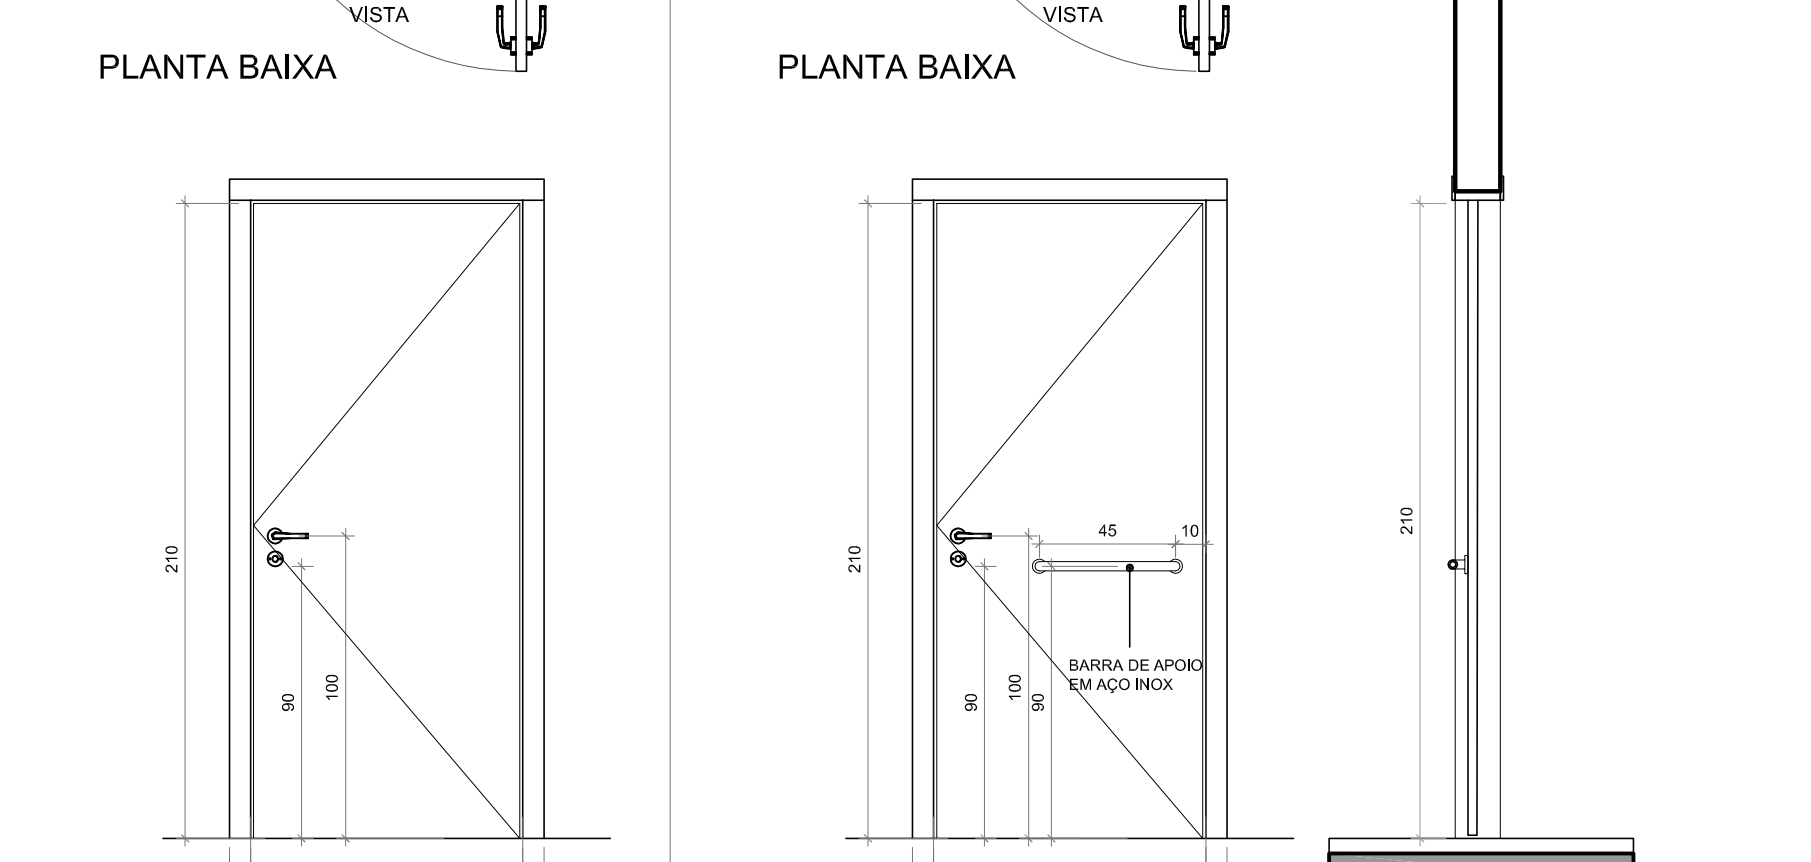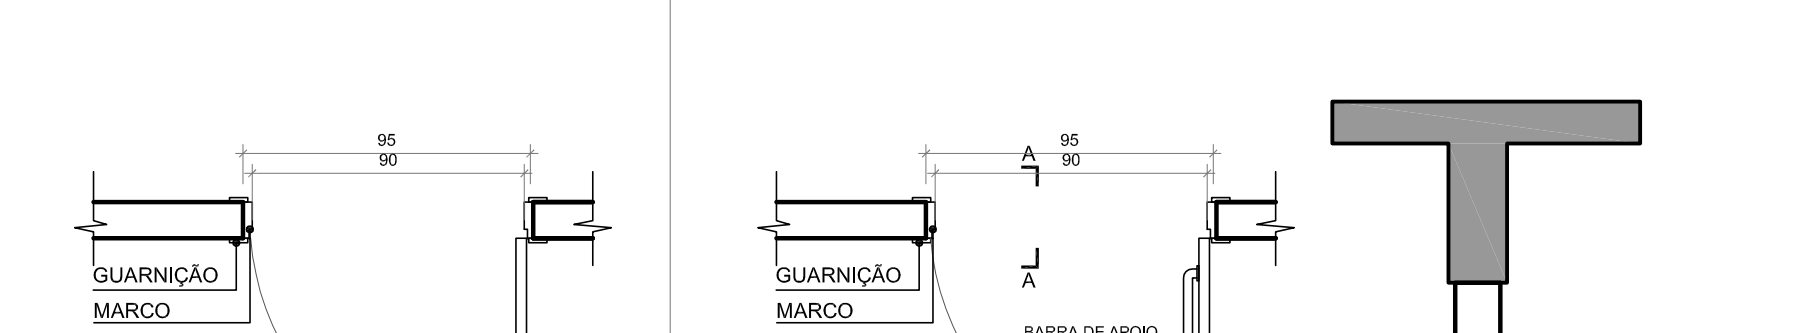



V 01

VISOR FIXO DE ALUMÍNIO ANODIZADO PRETO
VIDRO: LAMINADO 8mm, LISO E INCOLOR
LOCAL: SALA DE AUDIÊNCIA E SALA DE CONCILIAÇÃO
DIMENSÕES: 40x200
QUANTIDADE : 2 UNIDADES

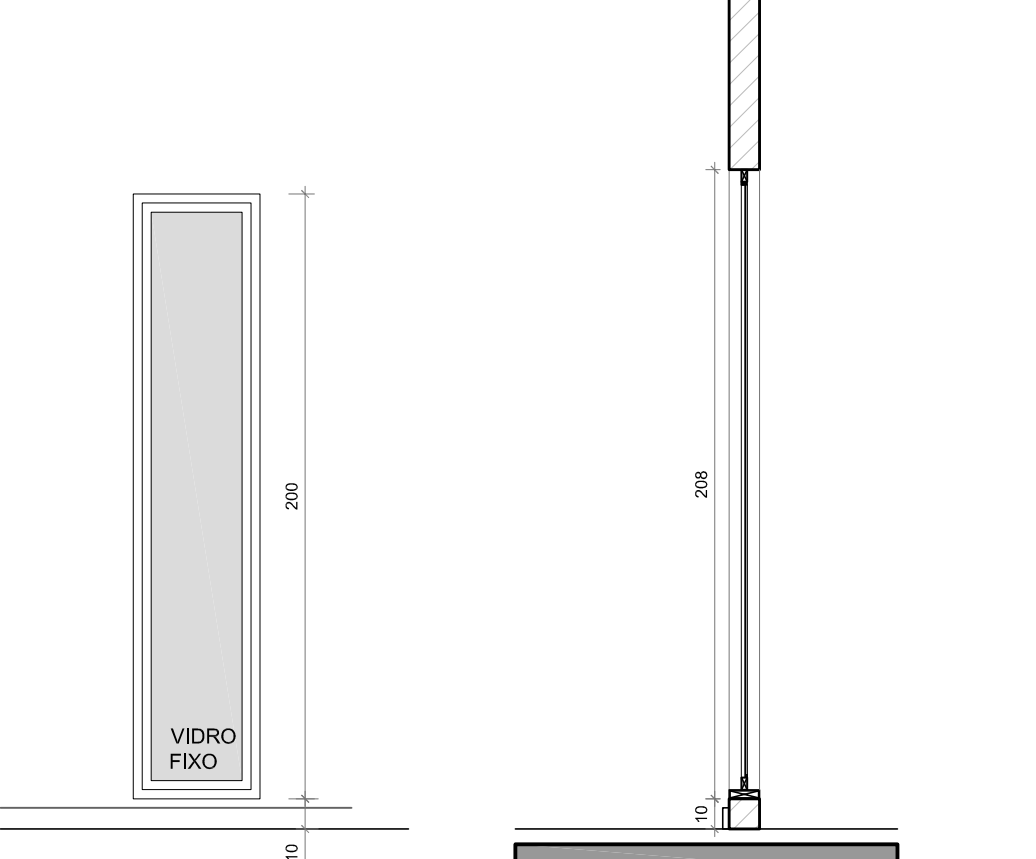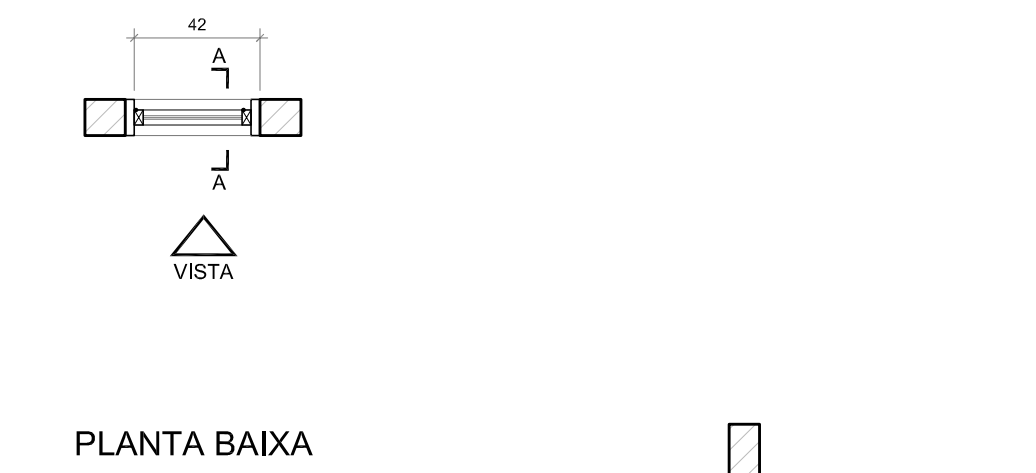



PV90

PORTA DE ALUMÍNIO VENEZIANADES COM VIDRO FIXO ESTRUTURADA POR QUADRO DE TUBOS 40x40x1,20mm COM ACABAMENTO ANODIZADO PRETO
VIDRO: LAMINADO 8mm, LISO E INCOLOR
LOCAL: SALA DE AUDIÊNCIA E SALA DE CONCILIAÇÃO
DIMENSÕES: 90x210
QUANTIDADE : 1 UNIDADE

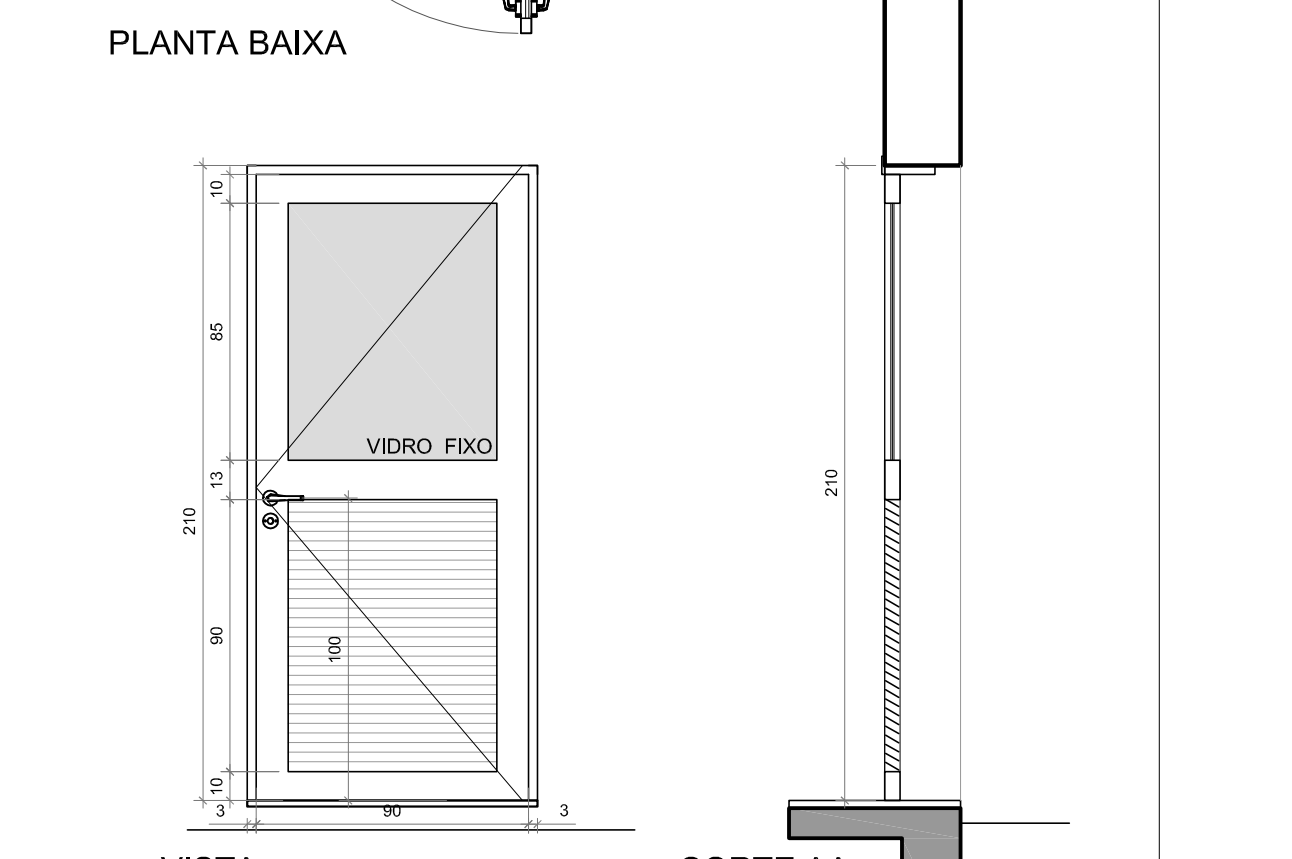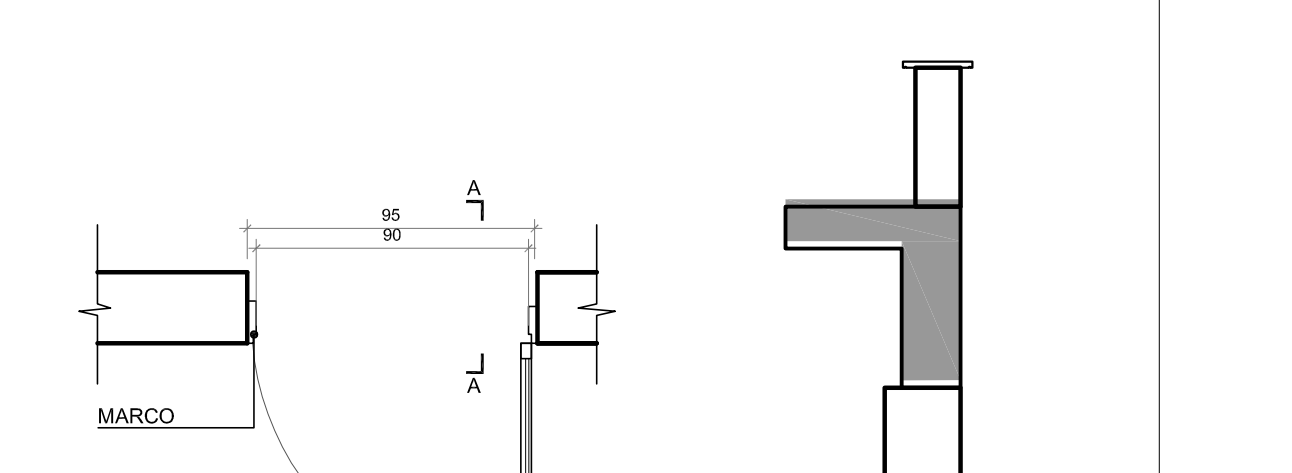



PA120

PORTA DE CHAPA DE ALUMÍNIO ESTRUTURADA POR QUADRO DE TUBOS 40x40x1,20mm COM ACABAMENTO ANODIZADO PRETO
FECHADURA CILINDRICA RETA 2 VOLTAS, CASTELO MONOBLOCO TRINCO REVERSÍVEL REF. 460 PAPAIZ, MAÇANETA E ESPELHO EM ZAMAC, COR PRETO REF. CONJUNTO 2235 LINHA METALIQUE LA FONTE
LOCAL: SECRETARIA
DIMENSÕES: 100x210 - FOLHAS DE 30mm E 90mm, FOLHA DE 30 COM FECHO DE PISO
QUANTIDADE : 1 UNIDADE

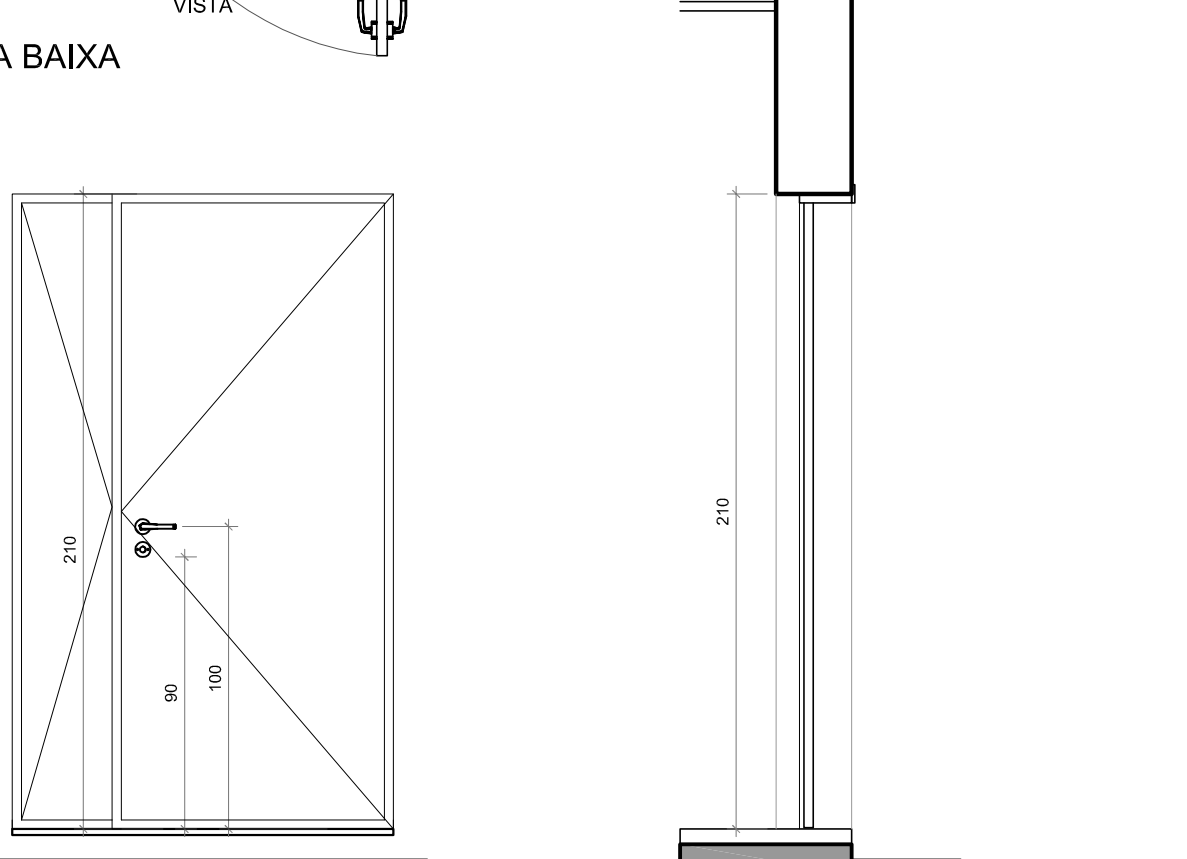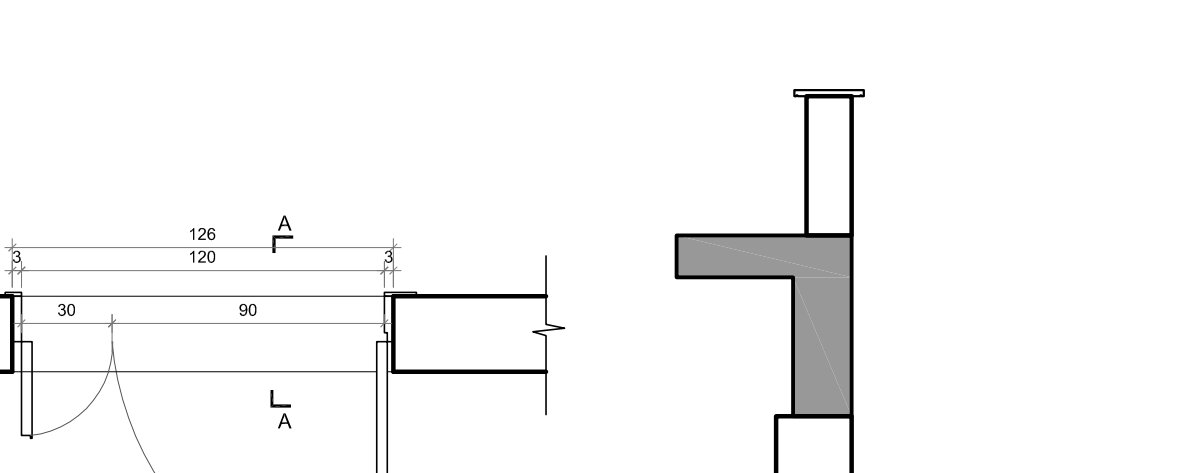



EA05

PORTA DE ALUMÍNIO - COM ACABAMENTO ANODIZADO PRETO TIPO VAI E VEM COM BANDEIRAS FIXAS - REF. BELMETAL LINHA IMPERIAL 3.5 E ALCOA LINHA GOLD
CAIXILHARIA COM PERRIS DE 30x100mm - DEVERÃO SER PREVISTAS COLINAS DE ALUMÍNIO FIXAS NO PISO E NA LAJE PARA SUSTENTAÇÃO DA ESQUADRIA
PUXADOR TIPO ALÇA 80mm DE AÇO INOX EM AMBOS OS LADOS DA FOLHA
VIDRO: LAMINADO 8mm, LISO E INCOLOR
LOCAL: ACESSO COBERTO
DIMENSÕES: 510x365
QUANTIDADE : 1 UNIDADE

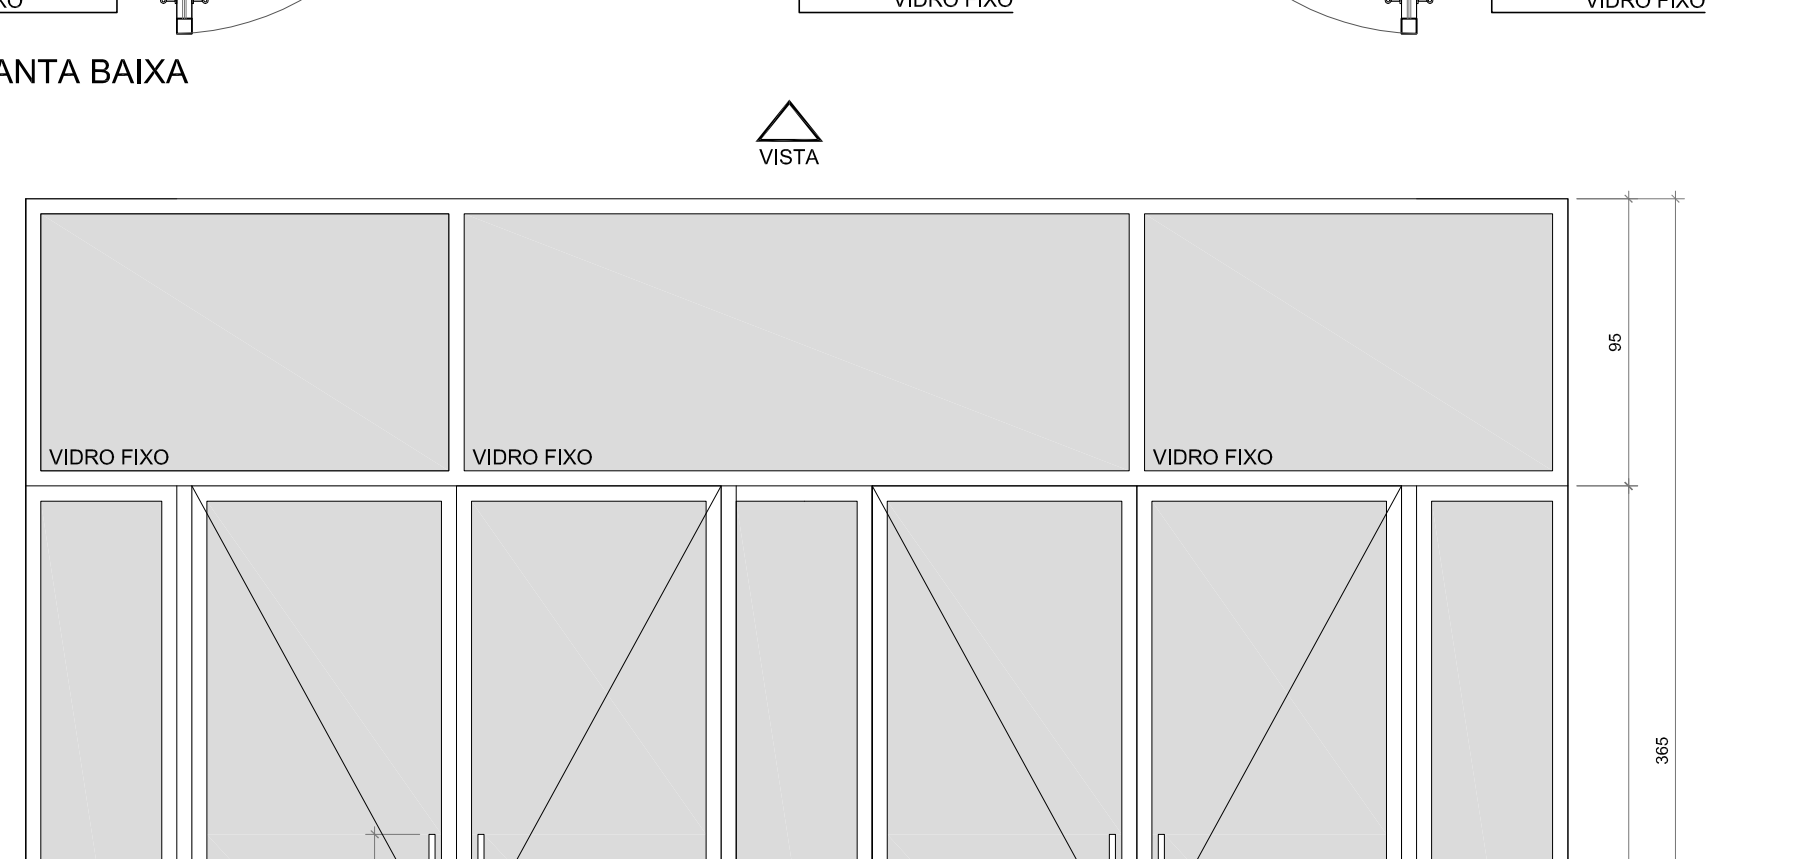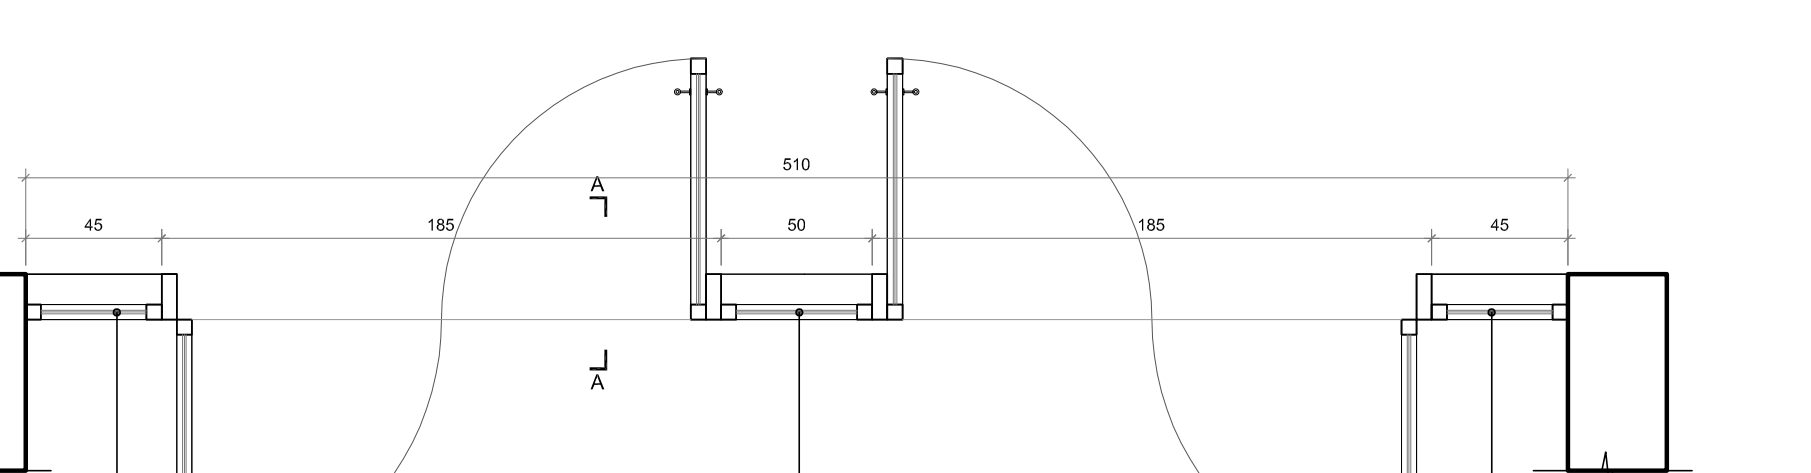

DIV 01

DIVISÓRIA INTERNA DE VIDRO COM PELÍCULA LATEADA
TIPO FIXA COM UMA PORTA DE GIRO EM VIDRO - COM MOLA PARA PISO EM AÇO INOX REF. SOPRANO OU SIMILAR
VIDRO : TEMPERADO 10mm
PUXADOR TIPO ALÇA 30mm DE AÇO INOX EM AMBOS OS LADOS
LOCAL: SECRETARIA
DIMENSÕES: 576x3020 - 5 FOLHAS FIXAS E UMA PORTA
QUANTIDADE : 1 UNIDADE

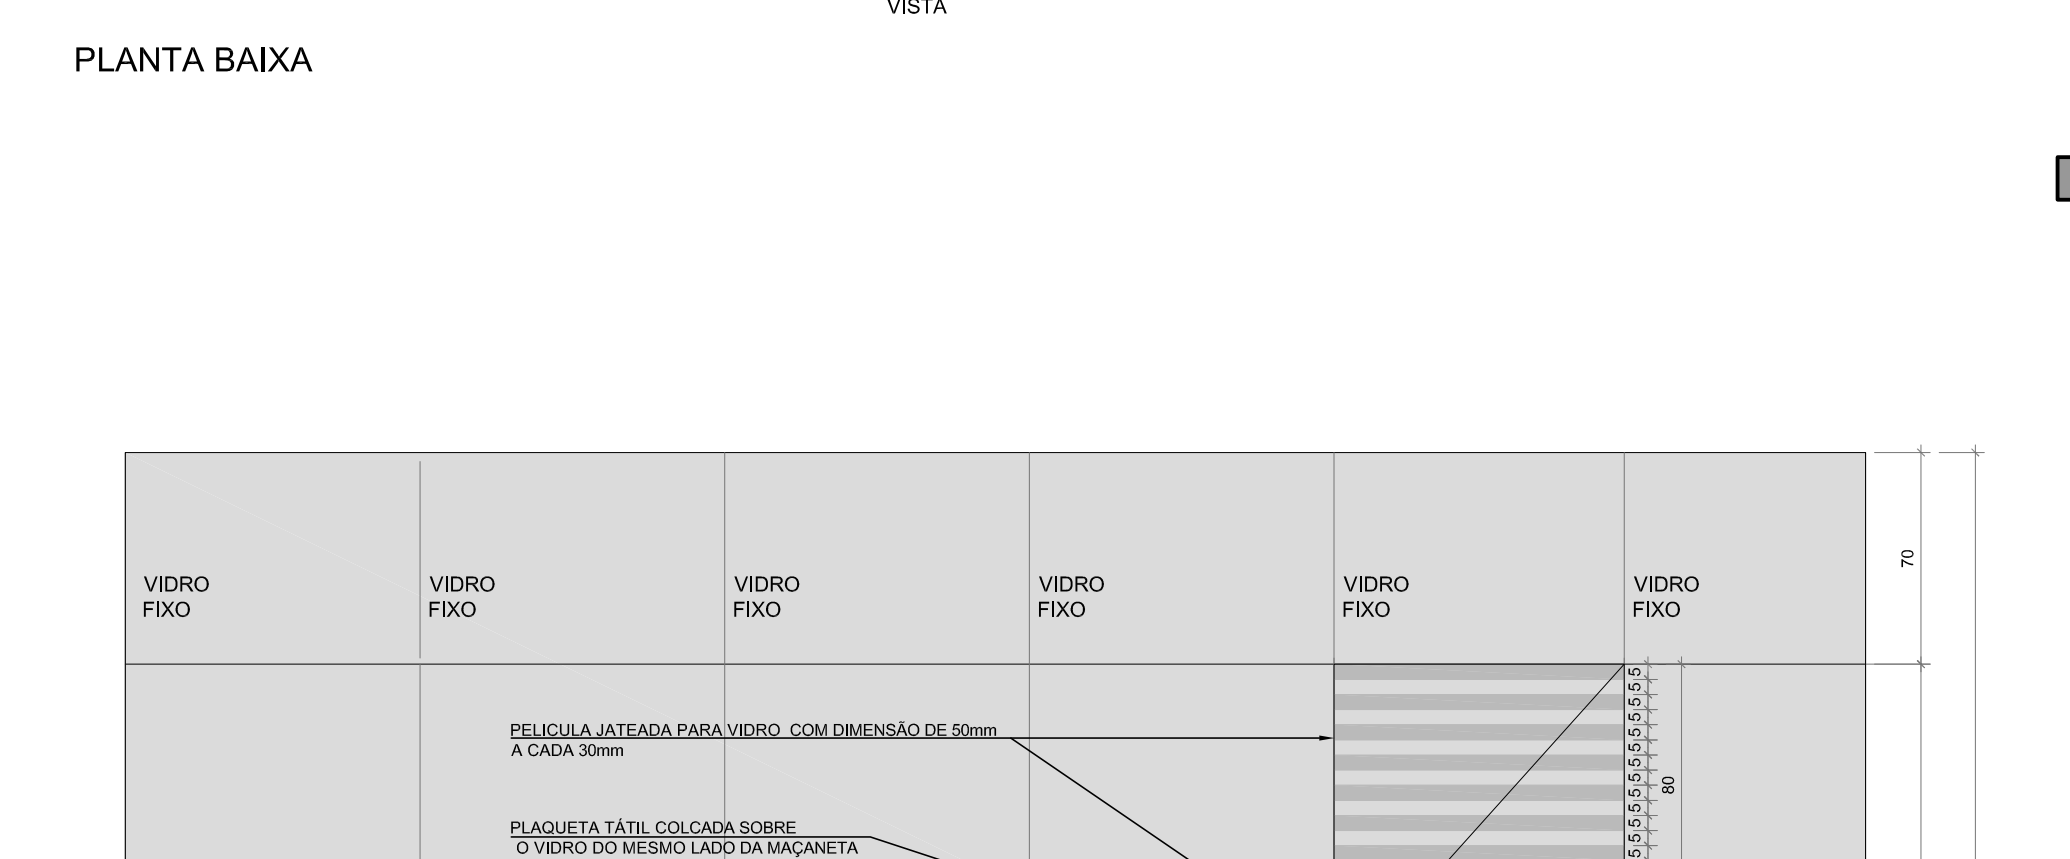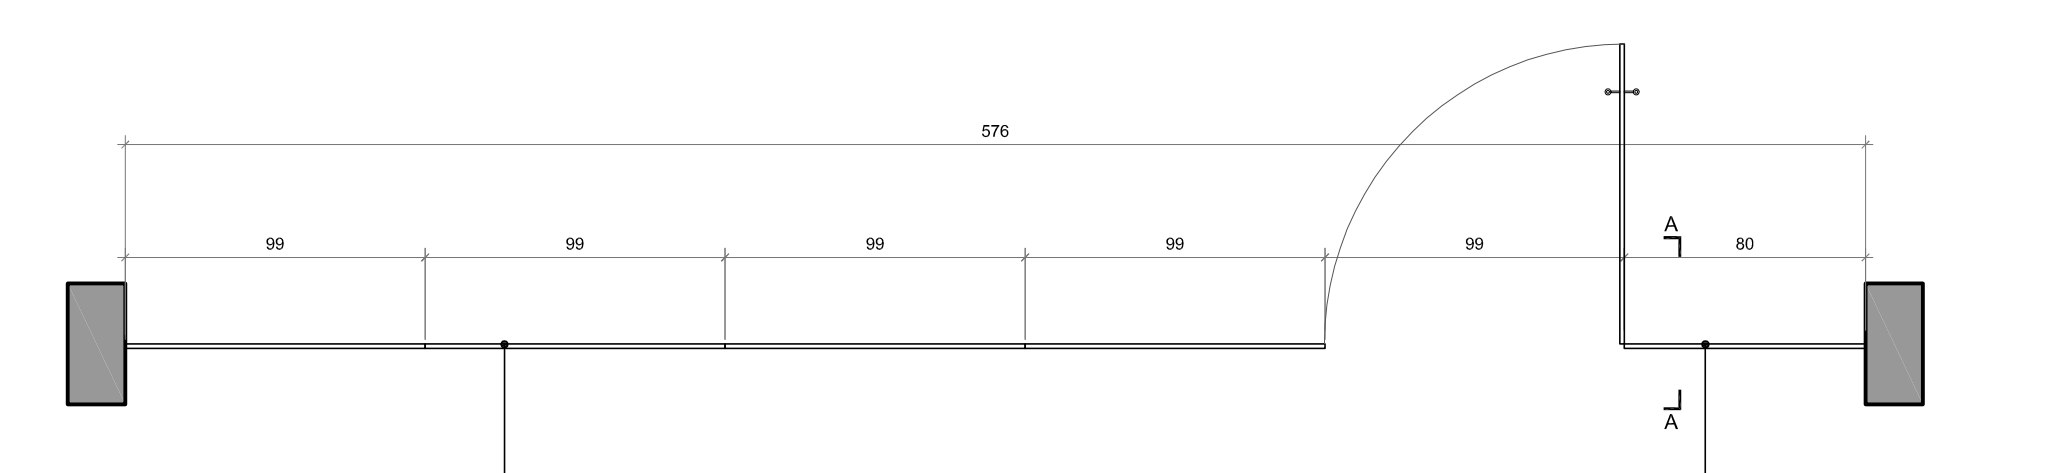

REVISÃO

REVISÃO	DATA	DESCRIÇÃO
01	07/12/2015	EMISSÃO INICIAL
02	22/12/2015	CONFORME COMENTÁRIOS DO TRT
03	04/04/2016	REVISADOS GUARDA-CORPOS E CORRIMAOS CONFORME APONTAMENTOS DO TRT
04	13/04/2016	REVISADO RECUBO LATERAL
05	03/01/2017	SEPROJ: ADEQUAÇÃO DE PAVIS, RETIRADA DE CORTINA METÁLICA P/ REDUÇÃO DE CUSTOS E ADEQUAÇÃO DO PROJETO COM APROVAÇÃO NA PM
06	09/03/2017	SEPROJ: ADEQUAÇÃO DE PAVIS, RETIRADA DE CORTINA METÁLICA P/ REDUÇÃO DE CUSTOS E ADEQUAÇÃO DO PROJETO COM APROVAÇÃO NA PM

CONTRATANTE

TRIBUNAL REGIONAL DO TRABALHO DA 4ª REGIÃO
AV. PRAIA DE BELAS, 1100 - PORTO ALEGREIRS - BAIRRO MENINO DEUS - CEP 90110-903
FONE 501 3355-3000
HOME-PAGE: <http://www.trt4.jus.br>
E-MAIL: searq@trt4.gov.br (Serviço de Engenharia e Arquitetura)

CONTRATADA

SANTINI E ROCHA
ARQUITETOS
RUA MOSTARDEIRO, 99A - CONJ. 03 - PORTO ALEGREIRS - BAIRRO INDEPENDÊNCIA - CEP 90430-000
FONE 501 3332-6911
CNPJ: 09.157.553/0001-45

RESPONSÁVEIS TÉCNICOS

RESPONSÁVEIS TÉCNICOS	ESPECIALIDADE
CÍCERO SANTINI E SILVA HENRIQUE ROCHA HENRIQUE CASTELLAN COSTAMARI ANDRÉ LOPES SERGIO LUIZ RAMOS	ARQUITETURA ARQUITETURA ARQUITETURA ARQUITETURA ARQUITETURA

OBRA

PRÉDIO DA JT DE ALEGRETE

ENDEREÇO

AVENIDA THAÍSS LOTE 62

CONTEÚDO

DETALHE DAS ESQUADRIAS

DATA

07/12/2015

ESCALA

1/25

ASSINATURA PROPRIETÁRIO

ASSINATURA AUTOR DO PROJETO

FRANCA Nº

EXE10/16

ARQUIVO DWG

ALB-EXE-001-101-REV.001

1:00x0,60mm