

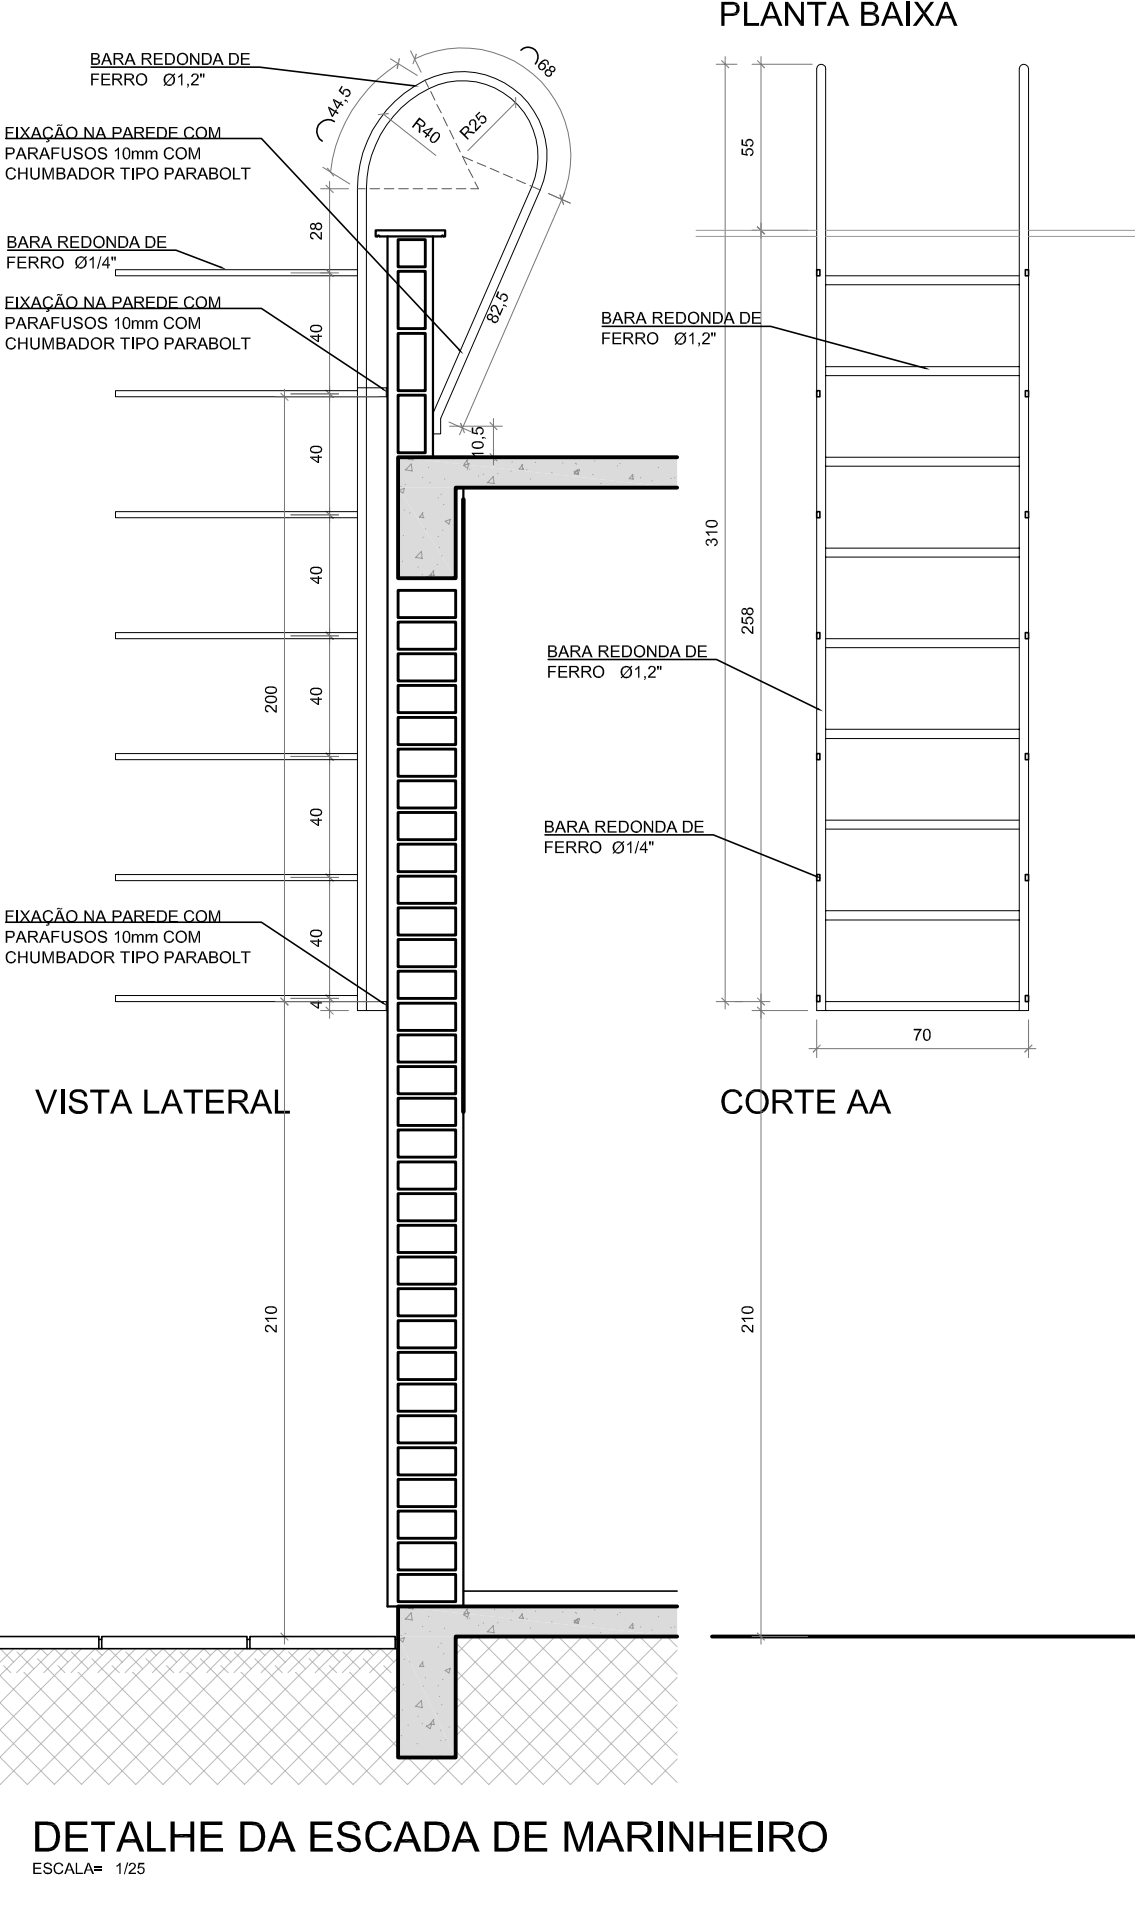


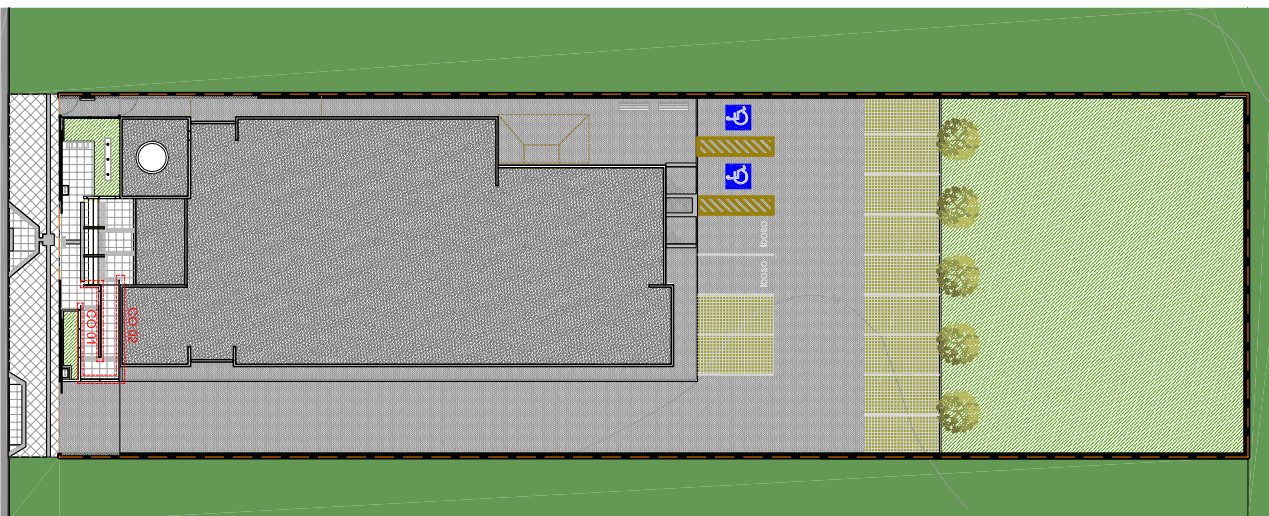

CORRIMÃO EM AÇO GALVANIZADO COM PINTURA ELETROESTÁTICA NA COR GRAFITE RAL 7024
ESTRUTURA TUBULAR Ø40mm
FIXAÇÃO DIRETAMENTE NA MURETA
QUANTIDADE : 1 UNIDADE

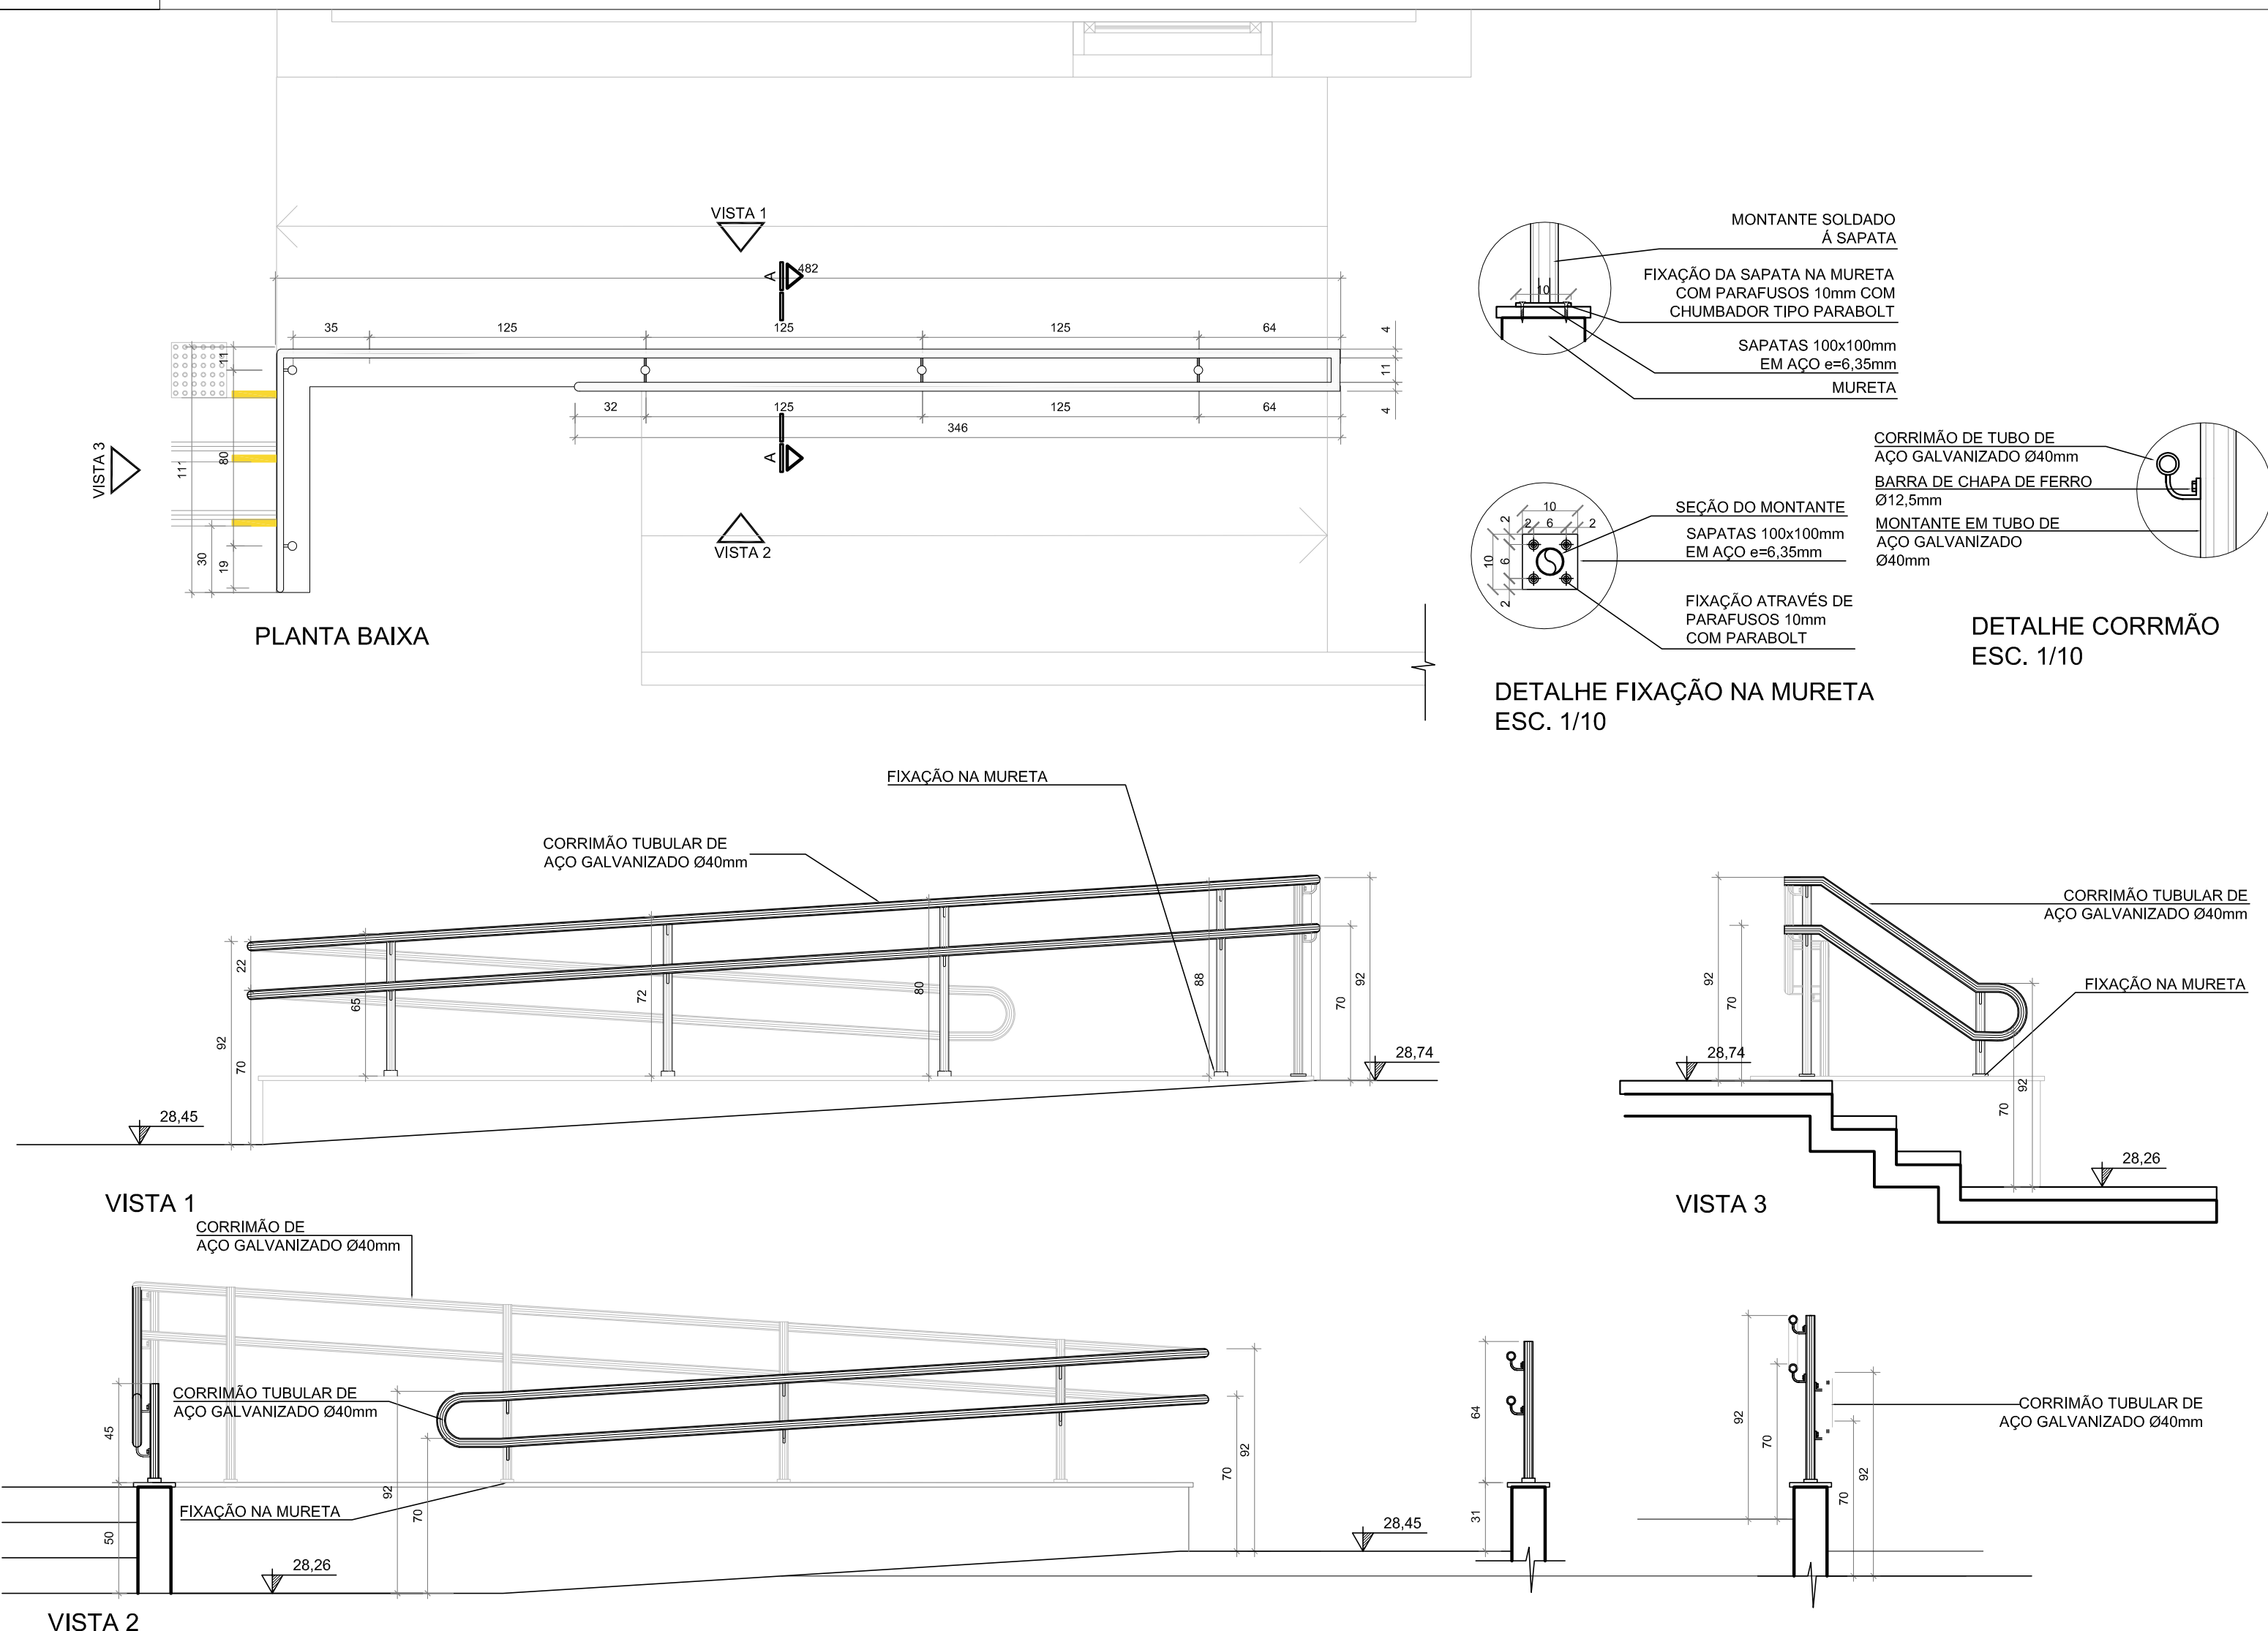


LOCALIZAÇÃO DOS CORRIMÃOS

ESCALA= 8/

CO 02

CORRIMÃO EM AÇO GALVANIZADO COM PINTURA ELETROESTÁTICA NA COR GRAFITE RAL 7024
ESTRUTURA TUBULAR Ø40mm
FIXAÇÃO DIRETAMENTO NA MURETA E PAREDE
QUANTIDADE : 1 UNIDADE

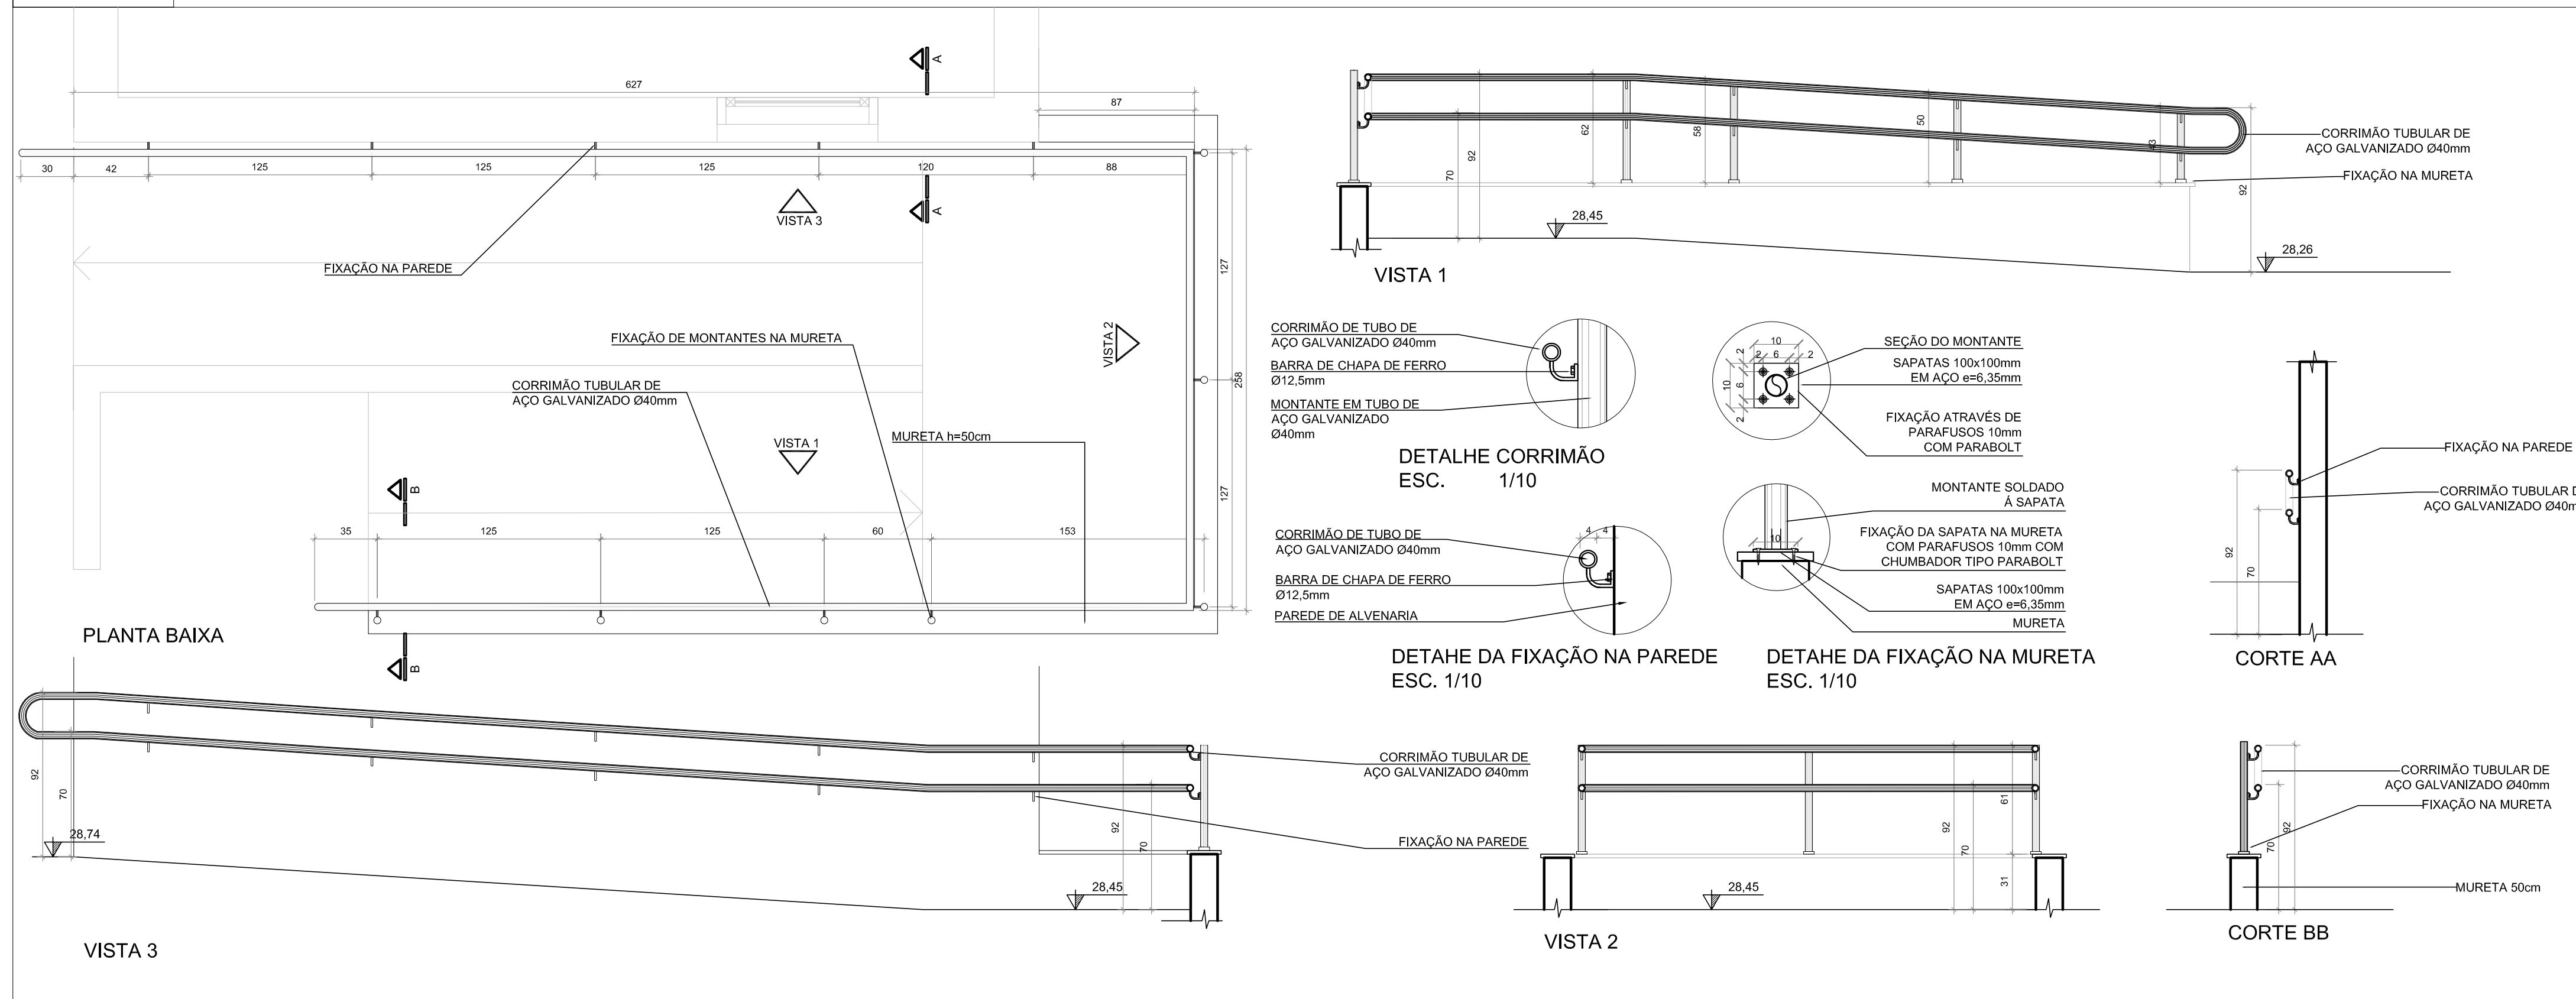

01- QUALQUER ALTERAÇÃO DE ALVENARAS, ESQUADRIAS, ACABAMENTO EM GERAL, DEVE SER CONFERIDO PELA EQUIPE DE PROJETO.
 02- CONFERIR MEDIDAS NO LOCAL. OS PROJETOS EXECUTIVOS DE FABRICAÇÃO E MONTAGEM DEVERÃO SER ADEQUADOS AOS LEVANTAMENTOS "IN LOCO".
 03- ESTE DOCUMENTO É BASE PARA DESENVOLVIMENTO DE OUTROS PROJETOS, NÃO É VÁLIDO PARA A EXECUÇÃO DA OBRA SEM A CONCORDÂNCIA DA SANTINI E
 04- PARA A EXECUÇÃO DA OBRA, SUBMETER OS DESENHOS DE ARQUITETURA PARA UMA VERIFICAÇÃO DE CÁLCULO ESTRUTURAL. EDOU EXIGIR DA EMPRESA FORNECEDORA A APRESENTAÇÃO DE UM PROJETO DE FABRICAÇÃO, DESENHOS E CÁLCULOS, COM O DIMENSIONAMENTO FINAL DE TODOS OS COMPONENTES.
 (ESPAÇO RESERVADO PARA OS CARIMBOS)

REVISÃO	06	09/03/2017	SEPROJ: ADEQUAÇÃO DE PAVS, RETIRADA DE CORTINA METÁLICA P/ REDUÇÃO DE CUSTOS E ADEQUAÇÃO DO PROJETO CONF. APROVAÇÃO NA PM
REVISÃO	05	03/01/2017	REVISADO RECUO LATERAL
REVISÃO	04	13/04/2016	REIRADOS GUARDA-CORPOS A PEDIDO DO TRT
REVISÃO	03	04/04/2016	REVISADOS GUARDA-CORPOS E CORRIMÕES CONFORME APONTAMENTOS DO TRT
REVISÃO	02	22/12/2015	CONFORME COMENTÁRIOS DO TRT
EMISSIONAL INICIAL	01	07/12/2015	EMITIDO PARA COMENTÁRIOS
REVISÃO	Nº	DATA	

CONTRATANTE



TRIBUNAL REGIONAL DO TRABALHO DA 4ª REGIÃO
 AV. PRAIA DE BELAS, 1100 - PORTO ALEGRE/RS - BAIRRO MENINO DEUS - CEP 90110-903
 FONE 051 3255-2000
 HOME-PAGE: <http://www.trt4.jus.br>
 E-MAIL: searq@trt4.gov.br (Serviço de Engenharia e Arquitetura)

AUTOR DO PROJETO ARQUITETÔNICO

CONTRATADA

SANTINI E ROCHA ARQUITETOS SOCIEDADE SIMPLES LTDA
RUA MOSTARDEIRO, 992 - CONJ. 03 - PORTO ALEGRE/RS - BAIRRO INDEPENDÊNCIA - CEP 90430-000
FONE 051 3332-6911
CNPJ: 90.157.553/0001-45

CONTRATADA COORDENAÇÃO TÉCNICA CÍCERO SANTINI E SILVA PROJETO: CAU.46873		ESPECIALIDADE ARQUITETURAS	
RESPONSÁVEIS TÉCNICOS HENRIQUE ROCHA PROJETO: CAU.46873 HENRIQUE CASTELLAN COSTAMILAN PROJETO: CAU.46874 SÉRGIO ILLHA RAMOS PROJETO: CAU.46874		AUTOR DO PROJETO CÍCERO SANTINI E SILVA PROJETO: CAU.46873 HENRIQUE ROCHA PROJETO: CAU.46873 HENRIQUE CASTELLAN COSTAMILAN PROJETO: CAU.46874 SÉRGIO ILLHA RAMOS PROJETO: CAU.46874	
OBRA PRÉDIO DA JT DE ALEGRETE		ASSINATURA PROPRIETÁRIO	
ENDEREÇO AVENIDA TIARAJÁ, LOTE E2		ASSINATURA AUTOR DO PROJETO	
CONTEÚDO DETALHE CORRIMÃO RAMPA		PRANCHINA Nº EXE12/10	
DATA 07/12/2015		ESCALA 1/25	ARQUIVO DWG ALE-EXE-001-TOT-R06 Seguro

R41x594mm