


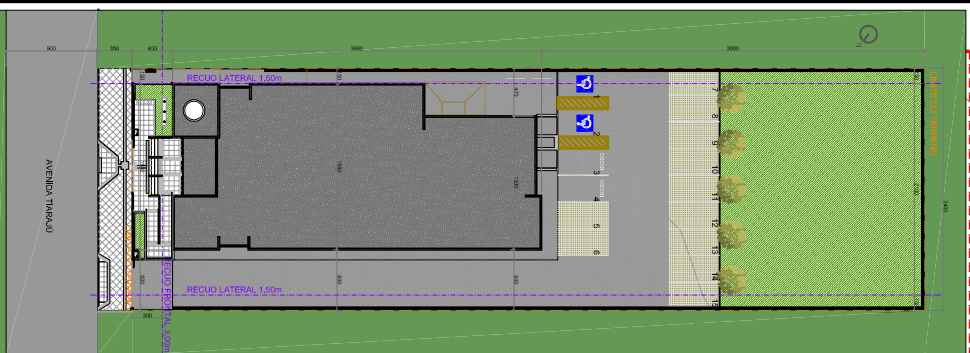

IMPLANTAÇÃO

ESCALA= 1/750

PISOS	
SÍMBOLO	DESCRIÇÃO
	BASALTO SERRADO 46x46cm
	BLOCOS INTERTRAVIDOS DE CONCRETO
	BASALTO LEVIGADO 46x46cm
	PISO PODOTÁTIL DE ALERTA EXTERNO CIMENTICIO 25x25cm NA COR AMARELA COM AS DIMENSÕES CONFORME NBR 9050
	PISO PODOTÁTIL DIRECIONAL EXTERNO CIMENTICIO 25x25cm NA COR AMARELA COM AS DIMENSÕES CONFORME NBR 9050
	PISO GRAMA COM GRAMA ESMERALDA <i>Zoysia japonica</i>

VEGETAÇÃO		
SÍMBOLO	DESCRIÇÃO	QUANTIDADE
	PATA DE VACA <i>Bauhinia forficata</i> PLANTIO DE MUDAS COM 60cm DE ALTURA	07 UNIDADES
	GRAMA-PRETA <i>Ophiopogon japonicus</i>	22,78 m²

MOBILIÁRIO		
SÍMBOLO	DESCRIÇÃO	QUANTIDADE
	BICICLETARIO DE PISO - 5 VAGAS 150x40cm	01 UNIDADE
	BANCO DE MADEIRA - PADRÃO REFERENCIAL DE LAZZARI MINCE C (EXECUTAR)	2 UNIDADES
	POSTE DE ILUMINAÇÃO H= 2m - PADRÃO REFERENCIAL LUMIPOL LL 310/2 (EXECUTAR)	3 UNIDADES
	ARANDELA TIPO "TARTARUGA" DE ALUMINIO PADRÃO REFERENCIAL LUMIDEC EX02-S	39 UNIDADES
	PLACA DE ESTACIONAMENTO VAGAS ESPECIAIS	2 UNIDADES
	SINALIZADOR DE ENTRADA/SAÍDA DE VEÍCULOS COM ALARME SONORO - PADRÃO REF.SI-1005 TECNODESIGN	1 UNIDADE

01- QUALQUER ALTERAÇÃO DE ALVENARIAS, ESQUADRIAS, ACABAMENTO EM GERAL DEVE SER CONFIRADO PELA EQUIPE DE PROJETO.
02- CONFERIR MEDIDAS NO LOCAL OS PROJETOS EXECUTIVOS DE FABRICAÇÃO E MONTAGEM DEVERÃO SER ADEQUADOS AOS LEVANTAMENTOS "IN LOCO".
03- ESTE DOCUMENTO É BASE PARA RESOLVIMENTO DE OUTROS PROJETOS, MAS É VÁLIDO PARA A EXECUÇÃO DA OBRA, SEM A CONCORDÂNCIA DA SANTINI E ROCHA ARQUITETOS E A LIBERAÇÃO DA EQUIPE TÉCNICA DO TRIBUNAL REGIONAL DO TRABALHO.
04- PARA A EXECUÇÃO DA OBRA, SUBSTITUIR OS DESENHOS DE ARQUITETURA E UMA VERIFICAÇÃO DE CÁLCULO ESTRUTURAL EXISTENTE DA EMPRESA FORNECEDORA A APRESENTAÇÃO DE UM PROJETO DE FABRICAÇÃO, DESENHOS E CÁLCULOS, COM O DIMENSIONAMENTO FINAL DE TODOS OS COMPONENTES.
(ESPAÇO RESERVADO PARA OS CARIMBOS)

REVISÃO	06	09/03/2017	SEPROJ: ADEQUAÇÃO DE PAVS, RETIRADA DE CORTINA METÁLICA PI REDUÇÃO DE CUSTOS E ADEQUAÇÃO DO PROJETO CONF. APROVAÇÃO NA PM
REVISÃO	05	03/01/2017	REVISADO RECUBO LATERAL
REVISÃO	04	13/04/2016	REIRADOS GUARDA-CORPOS A PEDIDO DO TRT
REVISÃO	03	04/04/2016	REVISADOS GUARDA-CORPOS E CORRIMÃOS CONFORME APTAMENTOS DO TRT
REVISÃO	02	22/12/2015	CONFORME COMENTÁRIOS DO TRT
EMIÇÃO INICIAL	01	07/12/2015	EMITIDO PARA COMENTÁRIOS
REVISÃO	Nº	DATA	

CONTRATANTE

TRIBUNAL REGIONAL DO TRABALHO DA 4ª REGIÃO
AV. PRAIA DE BELAS, 1100 - PORTO ALEGRE/RS - BAIRRO MENINO DEUS - CEP 90110-903
FONE 051 3255-2000
HOME-PAGE: <http://www.trt4.jus.br>
E-MAIL: searq@trt4.gov.br (Serviço de Engenharia e Arquitetura)

AUTOR DO PROJETO ARQUITETÔNICO

CONTRATADA

SANTINI E ROCHA ARQUITETOS SOCIEDADE SIMPLES LTDA
RUA MOSTARDEIRO, 992 - CONJ. 03 - PORTO ALEGRE/RS - BAIRRO INDEPENDÊNCIA - CEP 90430-000
FONE 051 3332-8911
CNPJ: 06.157.553/0001-45

CONTRATADA	COORDENAÇÃO TÉCNICA	ESPECIALIDADE	ARQUITETURA PROJETO EXECUTIVO
RESPONSÁVEIS TÉCNICOS	CICERO SANTINI E SILVA ARQUITETO - CAU 433527 HENRIQUE ROCHA ARQUITETO - CAU 445704 HENRIQUE CASTELLAN COSTAMILAN ARQUITETO - CAU 445704 SÉRGIO ILHA RAMOS ARQUITETO - CAU 445704	AUTOR DO PROJETO	CICERO SANTINI E SILVA ARQUITETO - CAU 433527 HENRIQUE ROCHA ARQUITETO - CAU 445704 HENRIQUE CASTELLAN COSTAMILAN ARQUITETO - CAU 445704 SÉRGIO ILHA RAMOS ARQUITETO - CAU 445704

OBRA	PRÉDIO DA JT DE ALEGRETE		ASSINATURA PROPRIETÁRIO
ENDEREÇO	AVENIDA TIARA, LOTE 62		ASSINATURA AUTOR DO PROJETO
CONTEÚDO	PLANTA DE PAISAGISMO - PARTE 3		PRANCHAS Nº EXE16/16
DATA	07/12/2015	ESCALA 1/50	ARQUIVO DWG ALE-EXE-001-TOT-4006 (Segn)