



CORTE AA
ESCALA= 1/100

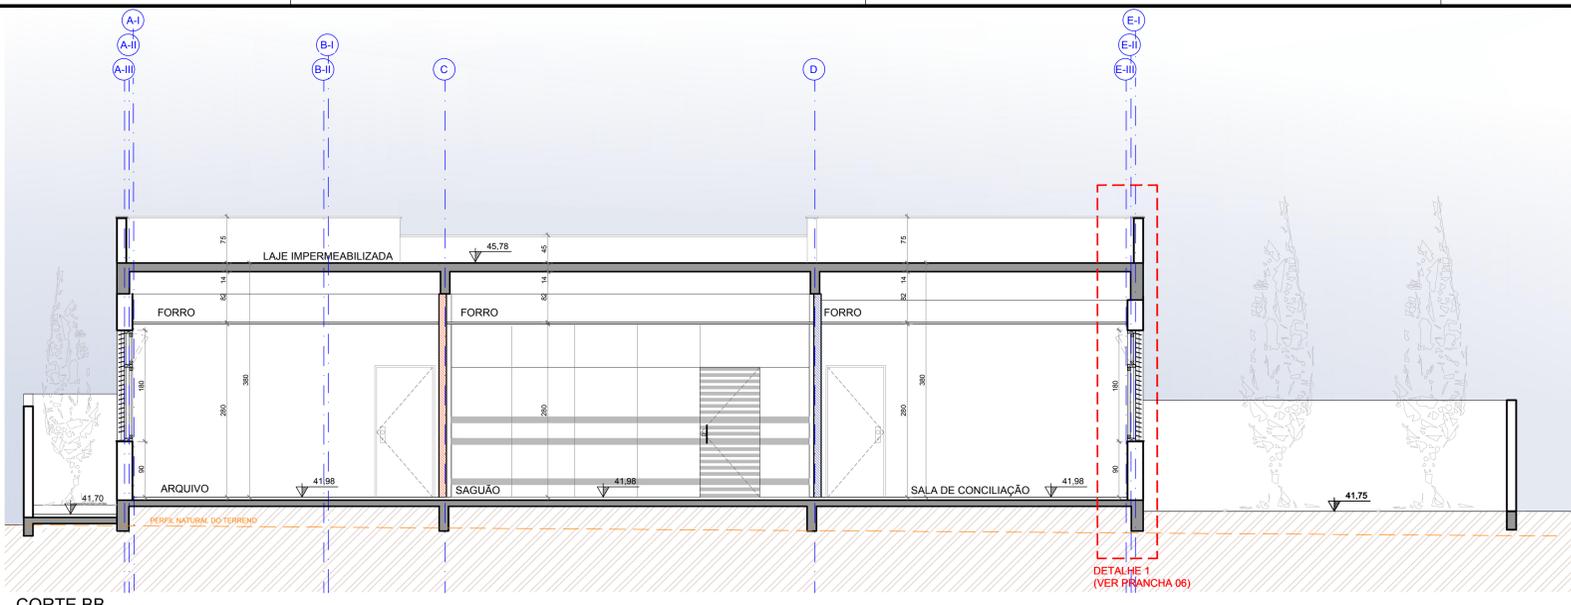


CORTE BB
ESCALA= 1/100

SIMBOLOGIA	
[Symbol]	PAREDES EXTERNAS EM ALVENARIA COM 25cm
[Symbol]	PAREDES EM GESSO ACARTONADO EM PLACAS VERDES RESISTENTE A UMIDADE
[Symbol]	DIVISÓRIA ACÚSTICA DE GESSO ACARTONADO COM LÃ DE ROCHA
[Symbol]	DIVISÓRIA SIMPLES DE GESSO ACARTONADO

observações:
TODAS AS PAREDES EM GESSO DEVEM IR ATÉ A LAJE/VIGA.

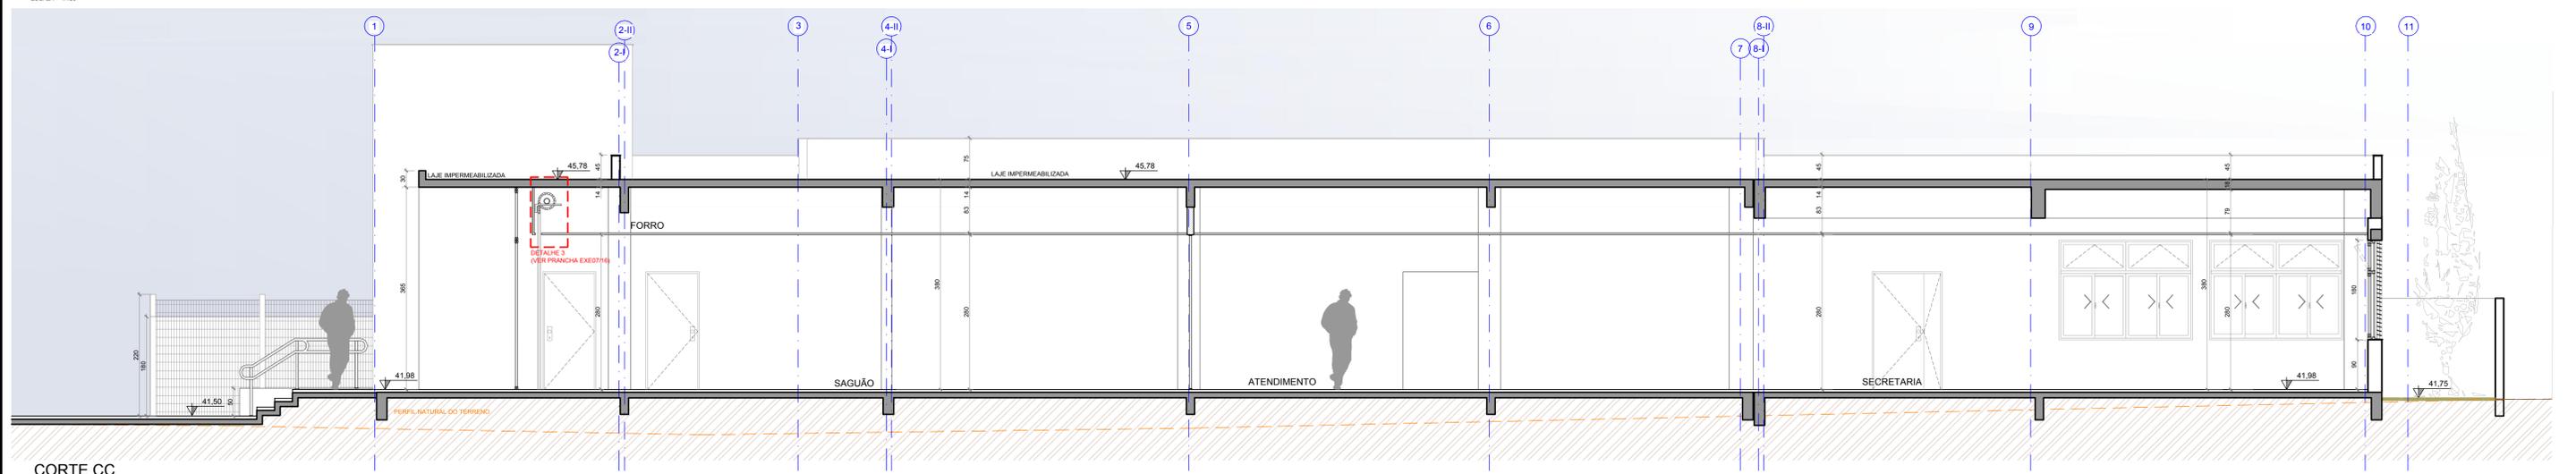

CORTE CC
ESCALA= 1/100

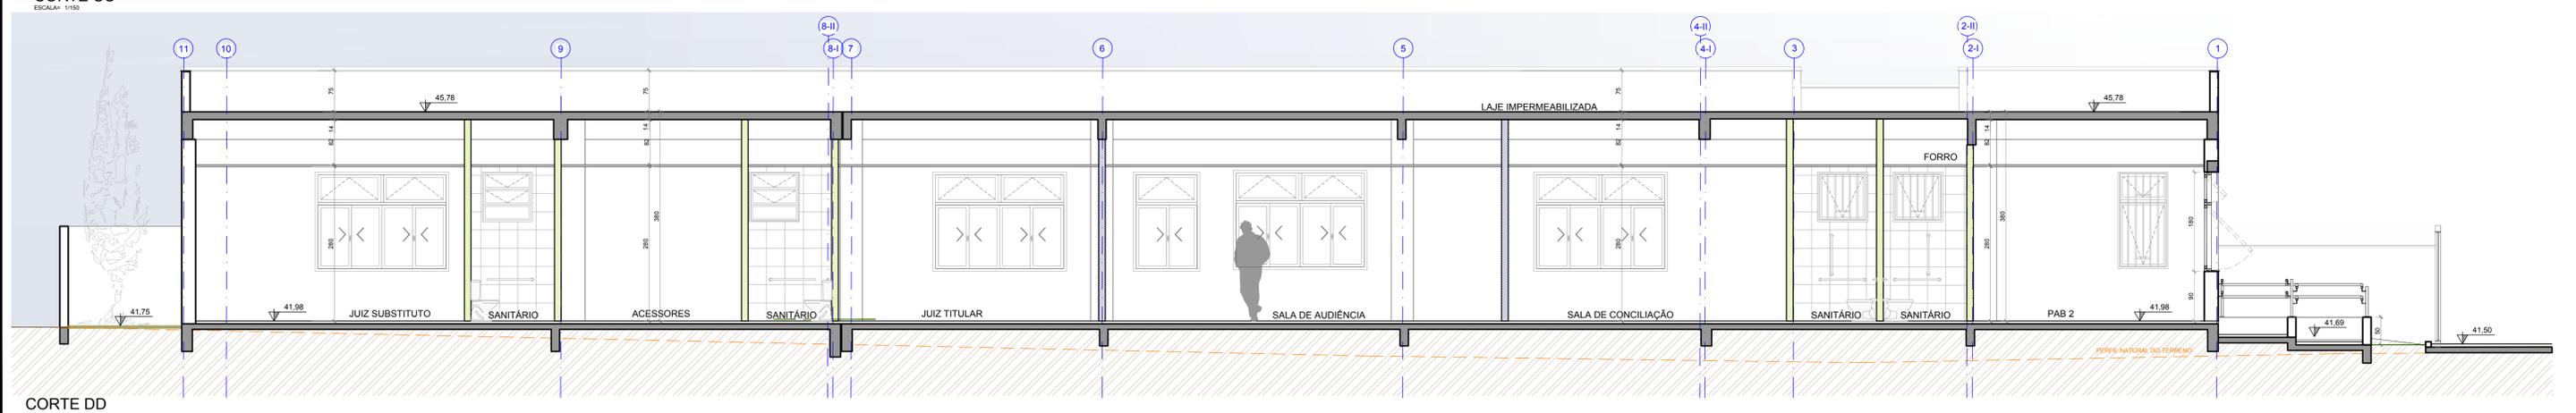

CORTE DD
ESCALA= 1/100

(ESPAÇO RESERVADO PARA OS CAMBIOS)

REVISÃO	04	04/01/2017	RETRABALHOS GUARDA-CORPOS A PEDIDO DO TRT E REVISADO RECLAMO LATERAL CONFORME APONTAMENTOS DO TRT
REVISÃO	03	04/04/2016	REVISADO GUARDA-CORPOS E CORRIMÃO CONFORME APONTAMENTOS DO TRT
REVISÃO	02	11/01/2016	REMOVEDO PORTÃO NO ACESSO PRINCIPAL A PEDIDO DO TRT
EMISSIONAL INICIAL	01	04/01/2016	EMITIDO PARA COMENTÁRIOS
REVISÃO	Nº	DATA	

CONTRATANTE
TRIBUNAL REGIONAL DO TRABALHO DA 4ª REGIÃO
AV. PRAIA DE BELAS, 1100 - PORTO ALEGRE/RS - BAIRRO MENINO DEUS - CEP 90110-903
FONE 051 3255-2000
HOME-PAGE: <http://www.trt4.jus.br>
E-MAIL: searr@trt4.gov.br (Serviço de Engenharia e Arquitetura)

AUTOR DO PROJETO ARQUITETÔNICO
SANTINI E ROCHA ARQUITETOS
SANTINI E ROCHA ARQUITETOS SOCIEDADE SIMPLES LTDA
RUA MOSTARDEIRO, 992 - CONJ. 03 - PORTO ALEGRE/RS - BAIRRO INDEPENDÊNCIA - CEP 90430-000
FONE 051 3332-8911
CNPJ: 90.157.553/0001-45

CONTRATADA COORDENAÇÃO TÉCNICA	ESPECIALIDADE ARQUITETURA PROJETAR/EXECUTAR
RESPONSÁVEIS TÉCNICOS CÍCERO SANTINI E SILVA HENRIQUE ROCHA HENRIQUE CASTELLAN COSTAMILAN SÉRGIO ELHA RAMOS	AUTOR DO PROJETO CÍCERO SANTINI E SILVA HENRIQUE ROCHA HENRIQUE CASTELLAN COSTAMILAN SÉRGIO ELHA RAMOS
OBRA PRÉDIO DA JT DE ARROIO GRANDE	ASSINATURA PROPRIETÁRIO
ENDEREÇO RUA CAPITÃO ASTOLGILDO SILVEIRA MACHADO, SEM NÚMERO	ASSINATURA AUTOR DO PROJETO
CONTEÚDO CORTECS	FRANCHA Nº EXE04/16
DATA 04/01/2016	ESCALA 1/50
	ARQUIVO DWG ARG-EXE-001-TOT-004