


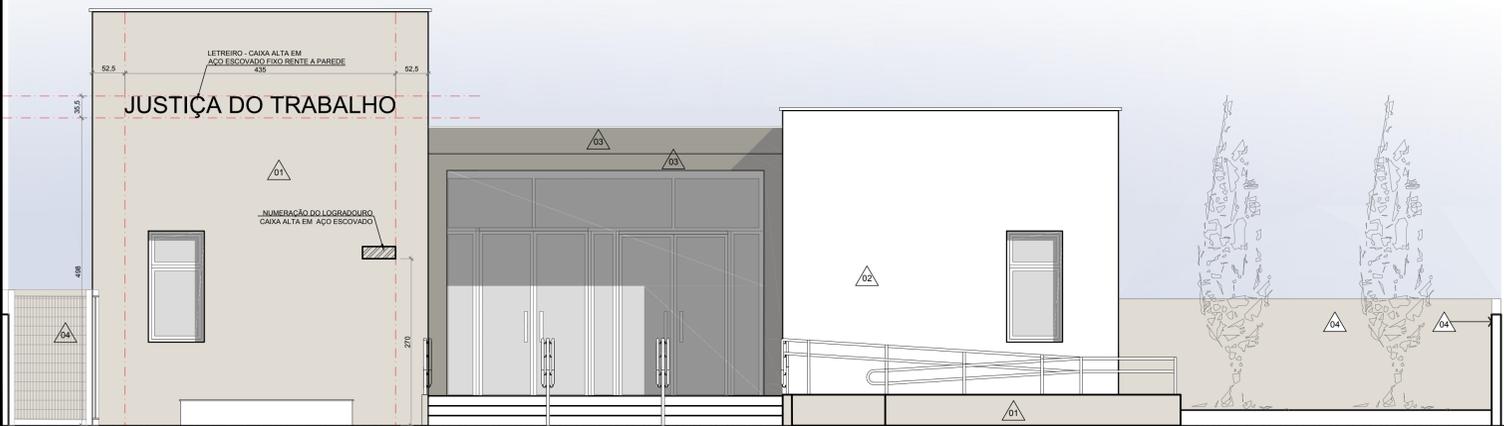

FACHADA LESTE
ESCALA= 1/50



FACHADA OESTE
ESCALA= 1/50



FACHADA SUL
ESCALA= 1/50



FACHADA NORTE
ESCALA= 1/50

LEGENDA

REVESTIMENTOS	
	TEXTURA RISCADA - REF. TEXTURATTO RÚSTICO DA SUVINIL NA COR ELEFANTE (D161).
	TEXTURA RISCADA - REF. TEXTURATTO RÚSTICO DA SUVINIL NA COR OURO BRANCO (A162).
	TEXTURA RISCADA - REF. TEXTURATTO RÚSTICO DA SUVINIL NA COR CINZA ASFALTO (P161).
	PINTURA ACRÍLICA ACETINADA ELEFANTE, REF. SUVINIL (P161).

QUALQUER ALTERAÇÃO DE ALVORADA, SEGUNDARIA, ACABAMENTO EM GERAL, DEVE SER CONFERIDO PELA EQUIPE DE PROJETO. O CONFERIMENTO LOCAL, OS PROJETOS EXECUTIVOS DE FABRICAÇÃO E MONTAGEM DEVEM SER ANEXADOS AOS LEVANTAMENTOS "IN LOCO". ESTE DOCUMENTO É BASE PARA DESENVOLVIMENTO DE OUTROS PROJETOS, NÃO É VÁLIDO PARA A EXECUÇÃO DA OBRA SEM A CONCORDANCIA DA SANTINI E ROCHA ARQUITETOS E A LIBERACAO DA EQUIPE TECNICA DO TRIBUNAL REGIONAL DO TRABALHO. PARA A EXECUCAO DA OBRA, SUBMETTER OS DESENHOS DE ARQUITETURA PARA VERIFICACAO DE CALCULO ESTRUTURAL, ECOLÓGICO DA EMPRESA PROPRIEDADORA E A PRESENTACAO DE UM PROJETO DE FABRICAÇÃO, REESTRUTURACAO E CALCULO, COM O DESENVOLVIMENTO FINAL DE TODOS OS COMPONENTES.

REVISÃO	Nº	DATA	DESCRIÇÃO
REVISÃO	04	04/01/2017	RETRAIÇOS GUARDA-CORPOS A PEDIDO DO TRT E REVISADO RECLIO LATERAL CONFORME APONTAMENTOS DO TRT
REVISÃO	03	04/04/2016	REVISADO GUARDA-CORPOS E CORRIMÃO CONFORME APONTAMENTOS DO TRT
REVISÃO	02	11/01/2016	REMOVEDO PORTÃO NO ACESSO PRINCIPAL A PEDIDO DO TRT
EMISSÃO INICIAL	01	04/01/2016	EMITIDO PARA COMENTÁRIOS
REVISÃO	Nº	DATA	

CONTRATANTE		
TRIBUNAL REGIONAL DO TRABALHO DA 4ª REGIÃO AV. PRAIA DE BELAS, 1100 - PORTO ALEGRES - BAIRRO MENINO DEUS - CEP 90110-903 FONE 051 3255-2000 HOME-PAGE: http://www.trt4.jus.br E-MAIL: searg@trt4.gov.br (Serviço de Engenharia e Arquitetura)		
AUTOR DO PROJETO ARQUITETÔNICO		
CONTRATADA SANTINI E ROCHA ARQUITETOS SANTINI E ROCHA ARQUITETOS SOCIEDADE SIMPLES LTDA RUA MOSTARDEIRO, 992 - CONJ. 03 - PORTO ALEGRES - BAIRRO INDEPENDENCIA - CEP 90430-000 FONE 051 3332-8911 CNPJ: 90.157.553/0001-45		
CONTRATADA	COORDENAÇÃO TÉCNICA	ESPECIALIDADE
CICERO SANTINI E SILVA ARQUITETO - OAB/RS 23737	HENRIQUE ROCHA ARQUITETO - OAB/RS 31493	ARQUITETURA PROJETAR/EXECUTAR
RESPONSÁVEIS TÉCNICOS	AUTOR DO PROJETO	
HENRIQUE CASTELLAN COSTAMILAN ARQUITETO - OAB/RS 31493 SÉRGIO ILHA RAMOS ARQUITETO - OAB/RS 31493	CICERO SANTINI E SILVA ARQUITETO - OAB/RS 23737 HENRIQUE ROCHA ARQUITETO - OAB/RS 31493 HENRIQUE CASTELLAN COSTAMILAN ARQUITETO - OAB/RS 31493 SÉRGIO ILHA RAMOS ARQUITETO - OAB/RS 31493	
OBRA	ASSINATURA PROPRIETÁRIO	
PRÉDIO DA JT DE ARROIO GRANDE		
ENDEREÇO	ASSINATURA AUTOR DO PROJETO	
RUA CAPITÃO ASTROLOGO SILVEIRA MACHADO, SEM NÚMERO		
CONTEÚDO	FRANQUISA Nº	
FACHADAS	EXE05/16	
DATA	ESCALA	ARQUIVO DWG
04/01/2016	1/50	ARG-EXE-001-107-004