

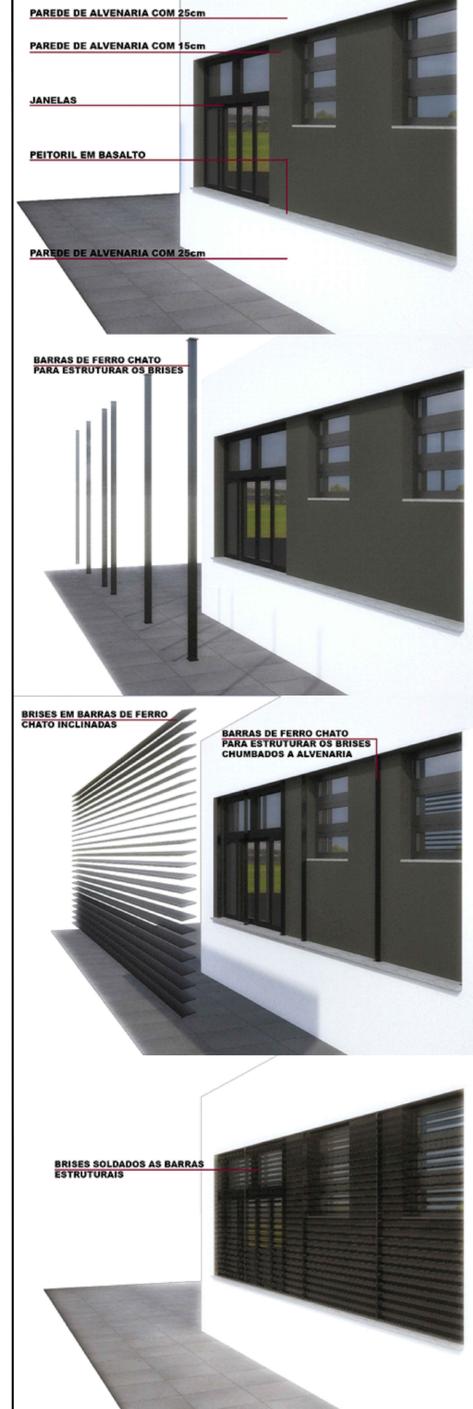



ESQUEMA DE MONTAGEM DO GRADIL/BRISE

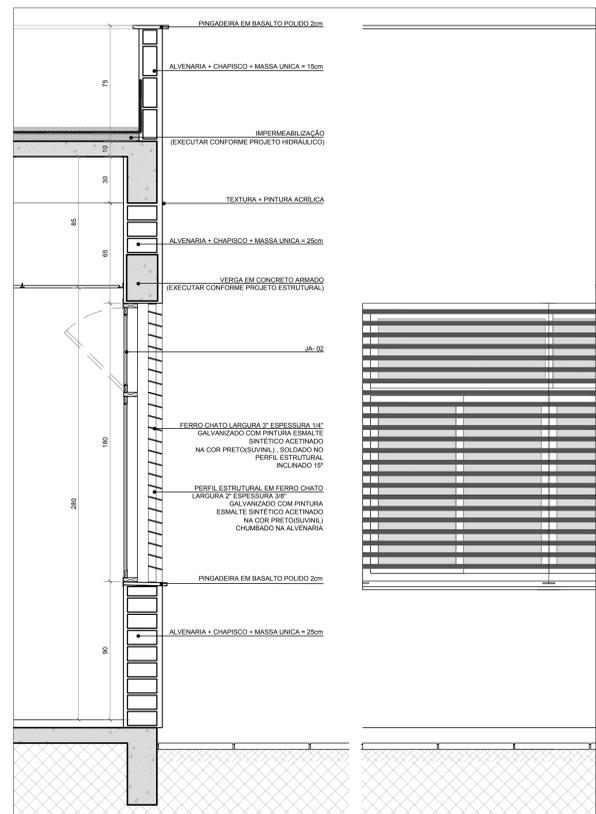


DETALHES DE FIXAÇÃO DO FERRO CHATO ESTRUTURAL

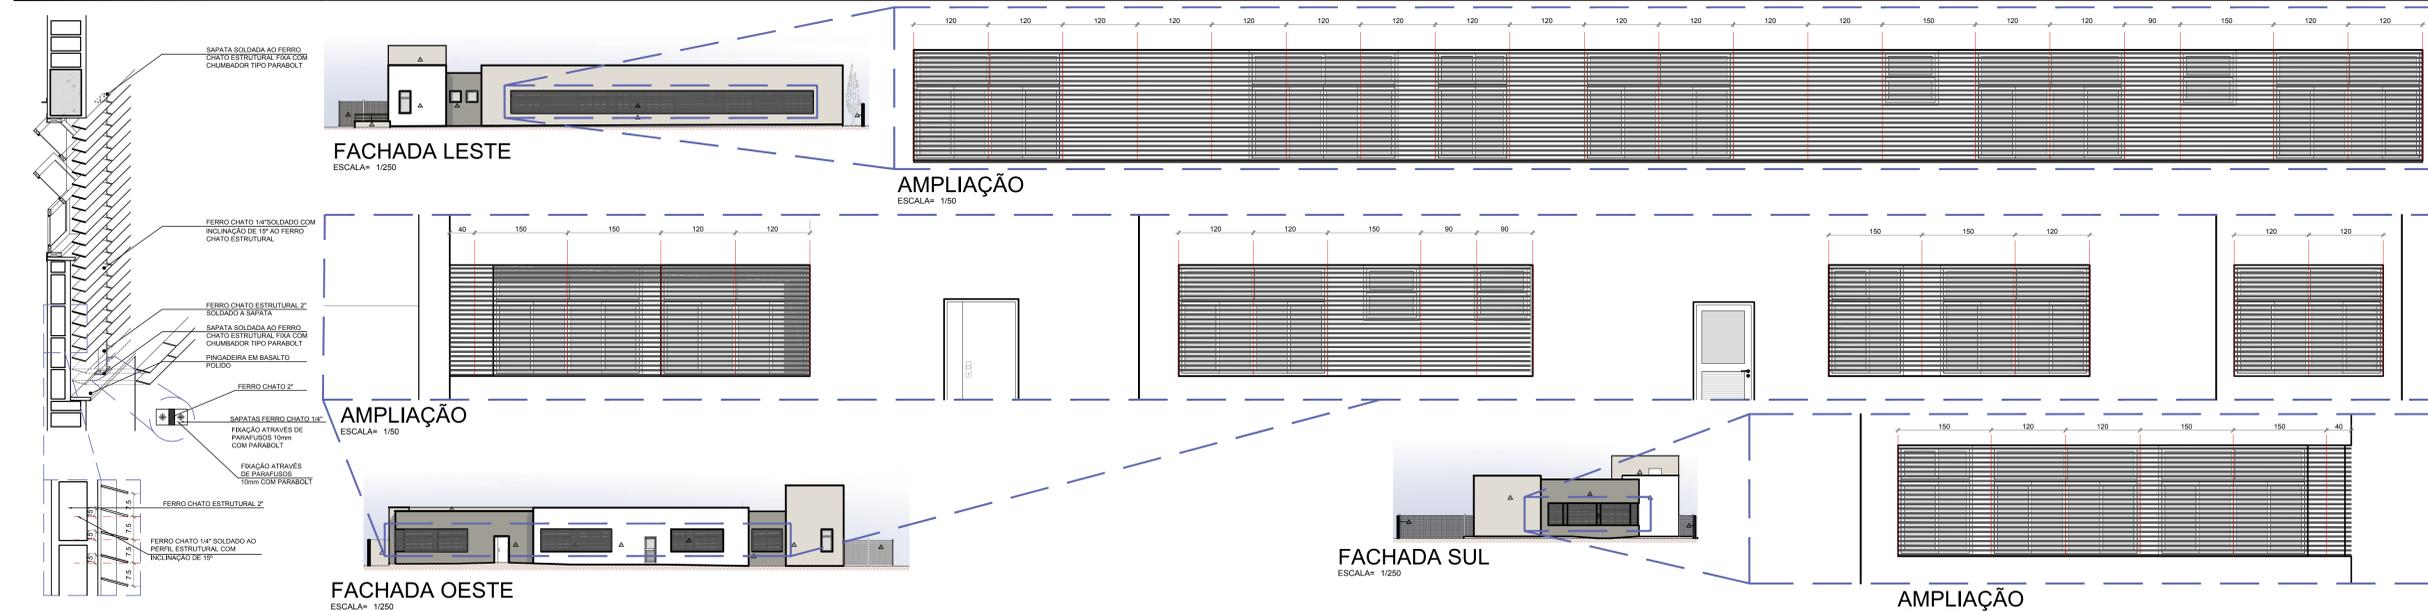


DETALHE 1
ESCALA= 1/20

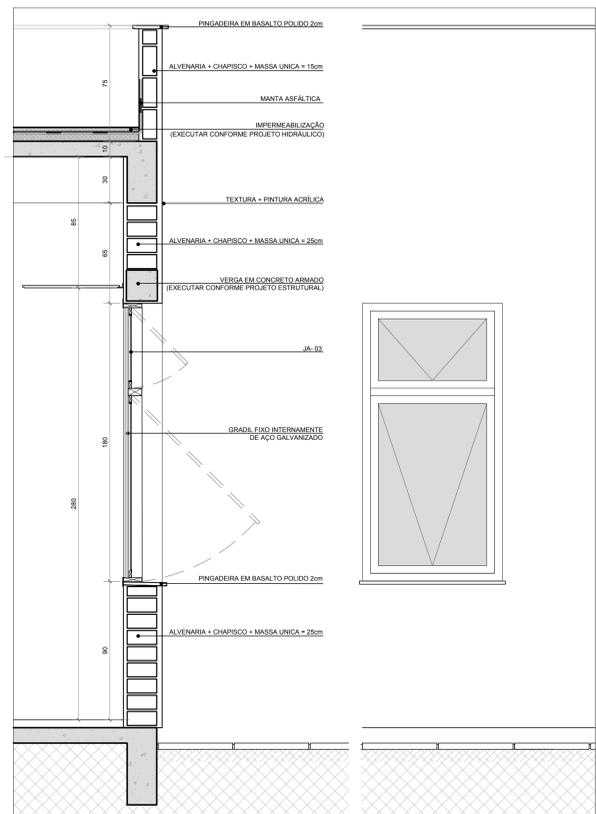


DETALHE 2
ESCALA= 1/20

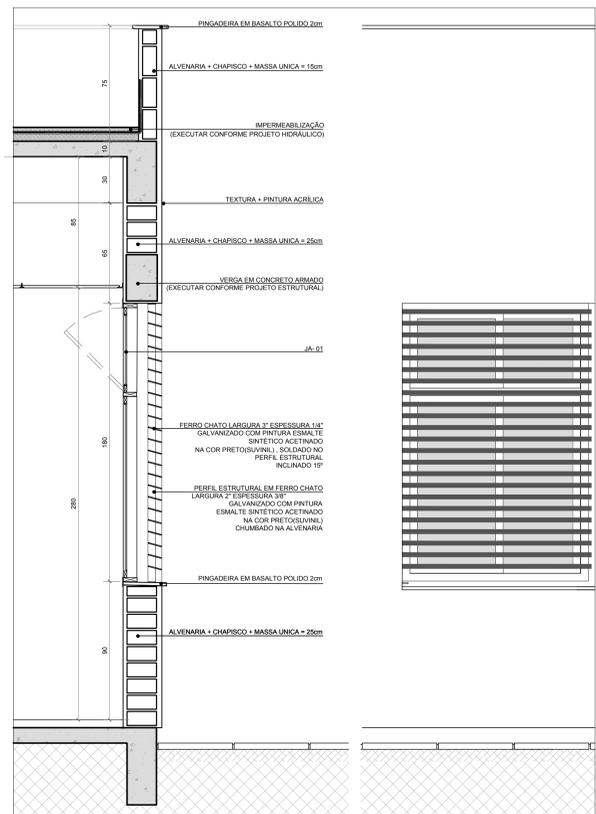

DETALHE 3
ESCALA= 1/20

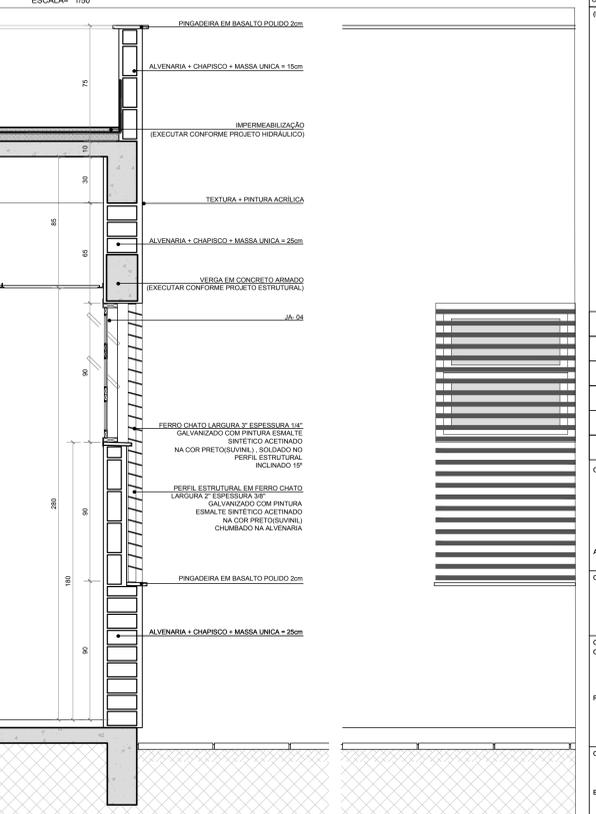

DETALHE 4
ESCALA= 1/20

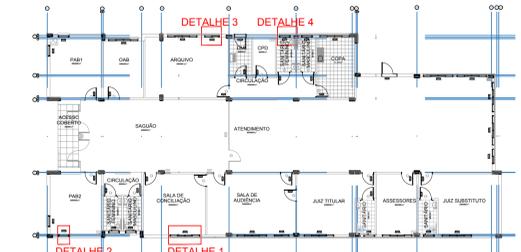

LOCALIZAÇÃO DOS DETALHES
ESCALA= 1/250

AS DIMENSÕES E ESPESURAS DOS MATERIAIS SÃO UMA SUGESTÃO DOS ARQUITETOS DEVENDO SER SUBMETIDAS A ESTUDOS ESTRUTURAIS. A RESPONSABILIDADE TÉCNICA FICA A CARGO DA EMPRESA EXECUTANTE QUE DEVERÁ FORNECER O PROJETO DE FABRICAÇÃO COM O DIMENSIONAMENTO FINAL DOS COMPONENTES.

DE QUALQUER ALTERAÇÃO DE ALVENARIA, EQUÍVOCOS, ACABAMENTO EM GERAL, DEVE SER CONFERIDO PELA EQUIPE DE PROJETOS. OS CONFERIR MEDIDAS NO LOCAL, OS PROJETOS EXECUTIVOS DE FABRICAÇÃO E MONTAGEM DO VEDADO, SERÃO ELABORADOS AOS LEVANTAMENTOS "IN LOCO". ESTE DOCUMENTO É BASE PARA DESENVOLVIMENTO DE OUTROS PROJETOS, NÃO É VÁLIDO PARA A EXECUÇÃO DA OBRA SEM A CONCORDÂNCIA DA SANTINI E ROCHA ARQUITETOS E ENGENHARIA QUANTO ÀS TÉCNICAS DE TRIBUTAÇÃO REGIONAL DO TRABALHO. PARA A EXECUÇÃO DA OBRA, DEVERÃO SER OBTIDOS OS DESENHOS DE AQUISIÇÃO PARA A SUA VERIFICAÇÃO DE CÁLCULO ESTRUTURAL, EDO EXIBIR DA EMPRESA FORNECEDORA E PRESENTAR O PROJETO DE FABRICAÇÃO, TEBENHETE E CÁLCULO DE COM DIMENSIONAMENTO FINAL DE TODOS OS COMPONENTES (ESPAÇO RESERVADO PARA OS CARIMBOS)

EMISSÃO INICIAL	01	04/01/2016	EMITIDO PARA COMENTÁRIOS
REVISÃO	Nº	DATA	

CONTRATANTE
TRIBUNAL REGIONAL DO TRABALHO DA 4ª REGIÃO
AV. PRAIA DE BELAS, 1100 - PORTO ALEGRES - BAIRRO MENINO DEUS - CEP 90110-903
FONE 051 3255-2000
HOME-PAGE: <http://www.trt4.jus.br>
E-MAIL: seerj@trt4.gov.br (Serviço de Engenharia e Arquitetura)

AUTOR DO PROJETO ARQUITETÔNICO
CONTRATADA
SANTINI E ROCHA ARQUITETOS SOCIEDADE SIMPLES LTDA
RUA MOSTARDEIRO, 992 - CONJ. 03 - PORTO ALEGRES - BAIRRO INDEPENDÊNCIA - CEP 90430-000
FONE 051 3332-8911
CNPJ: 09.157.553/0001-45

COORDENAÇÃO TÉCNICA	ESPECIALIDADE	ARQUITETURA
RESPONSÁVEIS TÉCNICOS	AUTOR DO PROJETO	ARQUITETURA
OBRA	ASSINATURA PROPRIETÁRIO	ARQUITETURA
ENDEREÇO	ASSINATURA AUTOR DO PROJETO	ARQUITETURA
CONTEÚDO	FRANQUINHA Nº	ARQUITETURA
DATA	ESCALA	ARQUITETURA

PRÉDIO DA JT DE ARROIO GRANDE
RUA CAPITÃO ASTROLDINO SILVEIRA MACHADO, SEM NÚMERO
04/01/2016
1/20
EXE06/16
ARQUIVO DWG
ARG-EXE-001-TOT-001