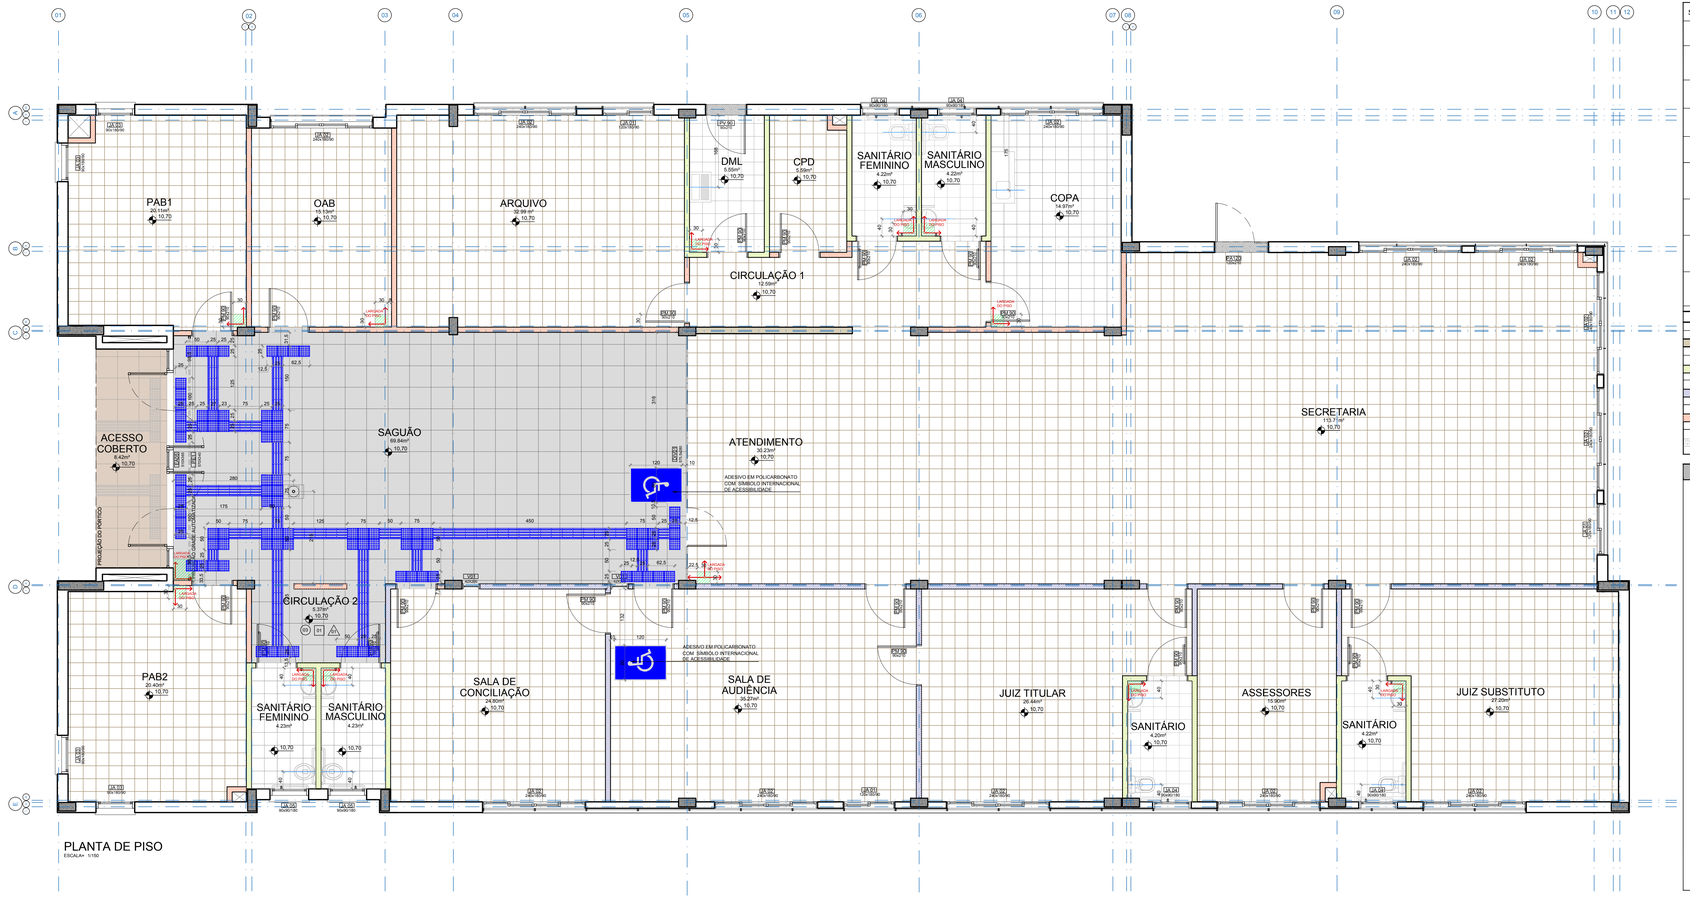


PLANTA DE PISO

ESCALA= 1/100

## LEGENDA DA PLANTA DE PISO:

| SIMBOLO | DESCRIÇÃO |
|---|---|
| | INICIO DA PAGINAÇÃO |
| | VINILICO EM PLACAS 30x30cm, e = 3.2mm |
| | PISO CERAMICO DE 1ª QUALIDADE, PEI4 TP 30X30cm COR BRANCO |
| | BASALTO LUSTRADO 46x46cm |
| | BASALTO LEVIGADO 46x46cm |
| | PISO PODOTÁTIL ALERTA INTERNO COLADO DE POLIESTER NA COR AZUL COM AS DIMENSÕES CONFORME NBR 9050 |
| | PISO PODOTÁTIL DIRECIONAL INTERNO COLADO DE POLIESTER NA COR AZUL COM AS DIMENSÕES CONFORME NBR 9050 |
| | PISO PODOTÁTIL DE ALERTA EXTERNO CIMENTICIO 25x25cm NA COR AMARELA COM AS DIMENSÕES CONFORME NBR 9050 |
| | PISO PODOTÁTIL DIRECIONAL EXTERNO CIMENTICIO 25x25cm NA COR AMARELA COM AS DIMENSÕES CONFORME NBR 9050 |
| | PAREDES EXTERNAS EM ALVENARIA COM 25cm |
| | PAREDES INTERNAS EM ALVENARIA COM 15cm |
| | PAREDES EM GESSO ACARTONADO EM PLACAS VERDES RESISTENTE A UMIDADE |
| | DIVISORIA ACÚSTICA DUPLA DE GESSO ACARTONADO COM LÃ DE ROCHA |
| | DIVISÓRIA SIMPLES DE GESSO ACARTONADO |
| | SOLEIRA DE BASALTO PORTAS EXTERNAS |

## PISO PODOTÁTIL

PISO PODOTÁTIL DIRECIONAL EXTERNO CIMENTICIO NA COR AMARELA COM AS DIMENSÕES CONFORME NBR 9050




PISO PODOTÁTIL DE ALERTA EXTERNO CIMENTICIO NA COR AMARELA COM AS DIMENSÕES CONFORME NBR 9050




PISO PODOTÁTIL DIRECIONAL INTERNO COLADO DE POLIESTER NA COR AZUL COM AS DIMENSÕES CONFORME NBR 9050




PISO PODOTÁTIL DE ALERTA COLADO EM INTERNO DE POLIESTER COLADO NA COR AZUL COM AS DIMENSÕES CONFORME NBR 9050

01. QUALQUER ALTERAÇÃO DE ALVENARIAS, ESQUADRIAS, ACABAMENTO EM GERAL DEVE SER CONFERIDO PELA EQUIPE DE PROJETO
02. CONFERIR MEDIDAS NO LOCAL. OS PROJETOS EXECUTIVOS DE FABRICAÇÃO E MONTAGEM DEVERÃO SER ADEQUADOS AOS LEVANTAMENTOS IN LOCO
03. ESTE DOCUMENTO É BASE PARA DESENVOLVIMENTO DE OUTROS PROJETOS, NÃO É VÁLIDO PARA A EXECUÇÃO DA OBRA SEM A CONCORDANCIA DA SANTINI E ROCHA ARQUITETOS E A LIBERAÇÃO DA EQUIPE TECNICA DO TRIBUNAL REGIONAL DO TRABALHO
04. PARA A EXECUÇÃO DA OBRA, SUBMETER OS DESENHOS DE ARQUITETURA A UMA VERIFICAÇÃO DE CALCULO ESTRUTURAL POR PROFISSIONAL DA EMPRESA FORNECEDORA A APRESENTAÇÃO DE UM PROJETO DE FABRICAÇÃO, DESENHOS E CALCULOS COM O DIMENSIONAMENTO FINAL DE TODOS OS COMPONENTES.

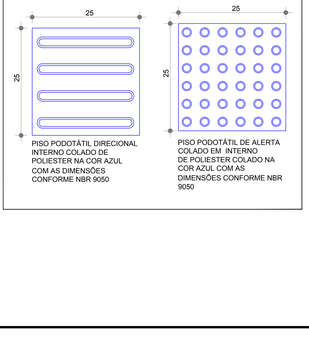(ESPAÇO RESERVADO PARA OS CARIMBOS)

| | | | |
|---|---|---|---|
| | | | |
| | | | |
| | | | |
| | | | |
| EMISSÃO INICIAL | 01 | 04/01/2016 | EMITIDO PARA COMENTÁRIOS |
| REVISÃO | Nº | DATA | |

CONTRATANTE

**TRIBUNAL REGIONAL DO TRABALHO DA 4ª REGIÃO**
AV. PRAIA DE BELAS, 1100 - PORTO ALEGRE/RS - BAIRRO MENINO DEUS - CEP 90110-903
FONE 051 3255-2000
HOME-PAGE: http://www.trt4.jus.br
E-MAIL: searq@trt4.gov.br (Serviço de Engenharia e Arquitetura)

AUTOR DO PROJETO ARQUITETÔNICO

CONTRATADA

**SANTINI E ROCHA ARQUITETOS SOCIEDADE SIMPLES LTDA**
RUA MOSTARDEIRO, 992 - CONJ. 03 - PORTO ALEGRE/RS - BAIRRO INDEPENDÊNCIA - CEP 90430-000
FONE 051 3332-6911
CNPJ: 90.157.553/0001-45

CONTRATADA
COORDENAÇÃO TÉCNICA
CÍCERO SANTINI E SILVA
ARQUITETO - CAU A39577
RESPONSÁVEIS TÉCNICOS
HENRIQUE ROCHA
ARQUITETO - CAU A46774
HENRIQUE CASTELLAN COSTAMILAN
ARQUITETO - CAU A168704
SÉRGIO ILHA RAMOS
ARQUITETO - CAU A46765

ESPECIALIDADE
ARQUITETURA
PROJETO EXECUTIVO
CÍCERO SANTINI E SILVA
ARQUITETO - CAU A39577
AUTOR DO PROJETO
HENRIQUE ROCHA
ARQUITETO - CAU A46774
HENRIQUE CASTELLAN COSTAMILAN
ARQUITETO - CAU A168704
SÉRGIO ILHA RAMOS
ARQUITETO - CAU A46765

OBRA
**PRÉDIO DA JT DE ARROIO GRANDE**

ENDEREÇO
RUA CAPITÃO ASTROLGIDO SILVEIRA MACHADO, SEM NÚMERO

ASSINATURA PROPRIETÁRIO

ASSINATURA AUTOR DO PROJETO

CONTEUDO
PLANTA DE PISO

PRANCHA Nº
EXE08/16

DATA 04/01/2016

ESCALA 1:50

ARQUIVO DWG ARQ-EXE-001-TOT-R01

1105x544mm