JA 01

JANELA DE ALUMÍNIO ACABAMENTO ANODIZADO PRETO - REF. BELMETAL LINHA SMART, ALCOA LINHA GOLD OU SIMILAR
TIPO DE CORRER 2 FOLHAS COM BANDEIRA DE TOMBAR E CAIXILHOS DE 70mm (BS-70)
FECHO TIPO CONHA REF. UDINESE
VIDRO : ESPESSURA 4mm, LISO E INCOLOR
LOCAL: SALA DE AUDIÊNCIA, ARQUIVO E SECRETARIA
DIMENSÕES: 120x180/90
QUANTIDADE : 3 UNIDADES

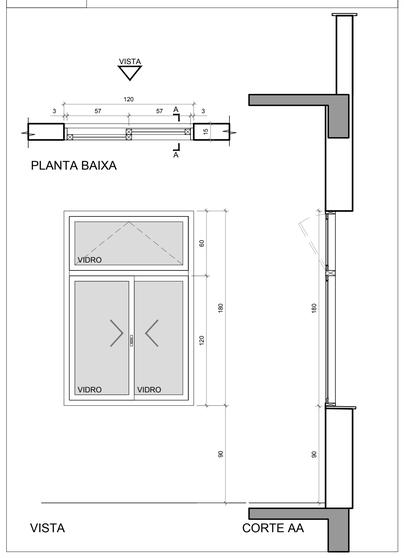

JA 02

JANELA DE ALUMÍNIO ACABAMENTO ANODIZADO PRETO
REF. BELMETAL LINHA SMART, ALCOA LINHA GOLD OU SIMILAR
TIPO DE CORRER 4 FOLHAS COM DUAS BANDEIRAS DE TOMBAR E CAIXILHOS DE 70mm (BS-70)
FECHO TIPO CONHA REF. UDINESE
VIDRO : ESPESSURA 4mm LISO E INCOLOR
LOCAL: CONFORME PLANTA EXECUTIVA (EXE 02)
DIMENSÕES: 240x180/90
QUANTIDADE : 12 UNIDADES

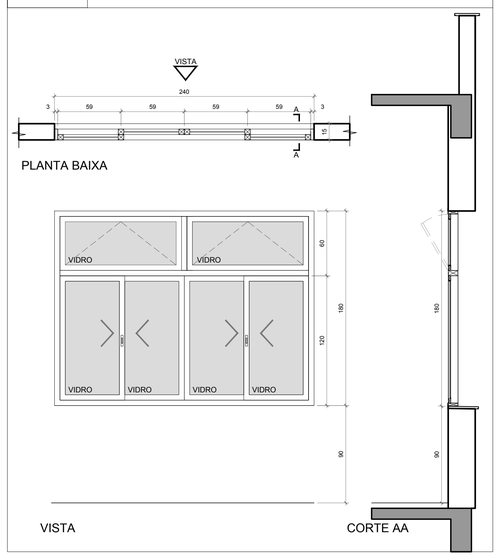

JA 03

JANELA DE ALUMÍNIO COM ACABAMENTO ANODIZADO PRETO TIPO MAXIM-AR - REF. BELMETAL LINHA SMART, ALCOA LINHA GOLD OU SIMILAR - FECHO MANUAL TIPO PUNHO EM ALUMÍNIO NA COR PRETA - BRAÇO DE ALUMÍNIO ANODIZADO PRETO REF.UDINESE OU FERMAX OU SIMILAR - DEVERÁ SER COMPLETADO O CONJUNTO COM MARCO LISO EM TODO O PERÍMETRO DA MESMA LARGURA DOS MONTANTES
TIPO MAXIM-AR 1 FOLHA COM BANDEIRA DE TOMBAR E CAIXILHOS DE 70mm(BS-70)
VIDRO : ESPESSURA 4mm, LISO E INCOLOR
LOCAL: PAB1 E PAB2
DIMENSÕES: 90X180/90
QUANTIDADE : 4 UNIDADES
* GRANDE INTERNAR FIXA EM ALUMINIO TUBULAR Ø20mm COM ALMA DE AÇO

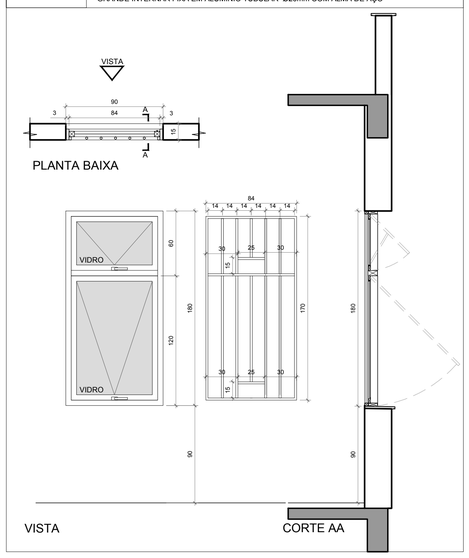

JA 04

JANELA DE ALUMÍNIO LINHA 20 COM ACABAMENTO ANODIZADO PRETO
PUXADORES E EXTENSORES EM TUBO DE ALUMÍNIO Ø19mm (TIPO TR18)
FECHO MANUAL REF. UDINESE OU FERMAX OU SIMILAR INSTALADO A 1,40m DE ALTURA .
TIPO BASCULANTE 3 FOLHAS (ÂNGULO DE ABERTURA 45°) - REF.EBEL LINHA ELEGANCE
VIDROS : ESPESSURA 4mm DO TIPO MINI BOREAL
LOCAL: SANITÁRIOS JUÍZES E SERVIDORES
DIMENSÕES: 90X90
QUANTIDADE : 4 UNIDADES

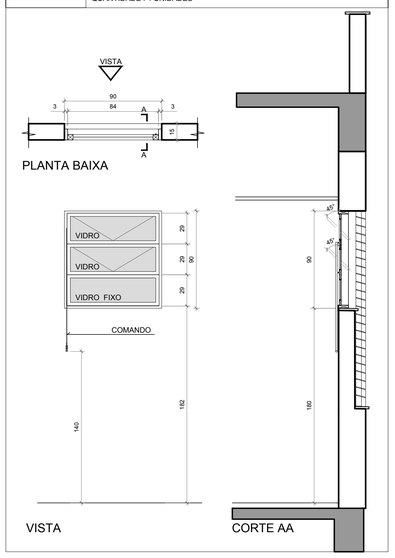

JA 05

JANELA DE ALUMÍNIO COM ACABAMENTO ANODIZADO PRETO TIPO MAXIM AR - REF. BELMETAL LINHA SMART, ALCOA LINHA GOLD OU SIMILAR - FECHO MANUAL TIPO PUNHO EM ALUMÍNIO NA COR PRETA - BRAÇO DE ALUMÍNIO ANODIZADO PRETO REF.UDINESE OU FERMAX OU SIMILAR
DEVERÁ SER COMPLETADO O CONJUNTO COM MARCO LISO EM TODO O PERÍMETRO DA MESMA LARGURA DOS MONTANTES
VIDRO : MINI BOREAL ESPESSURA 4mm
LOCAL: SANITÁRIOS PÚBLICOS
DIMENSÕES: 90X90
QUANTIDADE : 2 UNIDADES

* GRANDE INTERNAR FIXA EM ALUMINIO TUBULAR Ø20mm COM ALMA DE AÇO

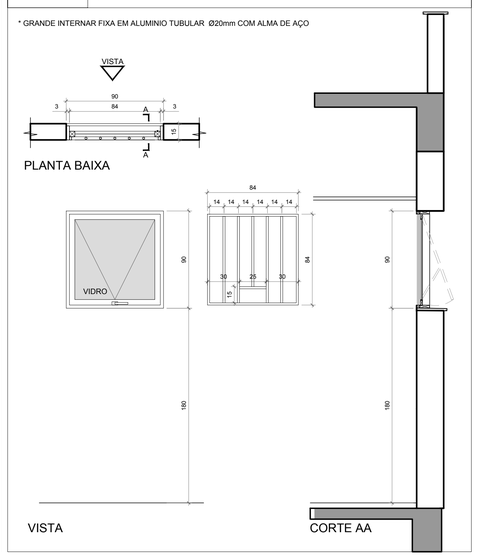

PM90

PORTA DE MADEIRA DO TIPO 80% MACIÇO COM ENQUADRAMENTO NO NÚCLEO E LÂMINAS EM CERDO COM ACABAMENTO EM PINTURA ESMALTE SINTÉTICO ACETINADO NA COR AREIA PADRÃO SUVINIL
MARCOS E GUARNIÇÕES EM MADEIRA DE 1° QUALIDADE
FECHADURA E MAÇANETAS EM ZAMAC, ACABAMENTO CROMADO ACETINADO. REF.CONJUNTO 6236 LINHA ARCHITECT LA FONTE, DESIGN MZ340 PAPAIZ OU SIMILAR
LOCAL: CONFORME PLANTA EXECUTIVA (EXE02/16)
DIMENSÕES: 90X210
QUANTIDADE : 12 UNIDADES

OBS.: TODAS AS PORTAS PM90 DOS SANITÁRIOS TERÃO BARRAS DE APOIO FIXAS NA FOLHA

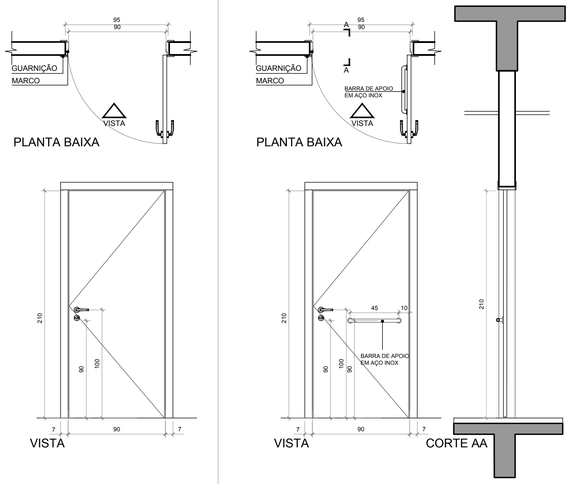

V 01

VISOR FIXO DE ALUMÍNIO ANODIZADO PRETO
VIDRO: LAMINADO 8mm, LISO E INCOLOR
LOCAL: SALA DE AUDIÊNCIA E SALA DE CONCILIAÇÃO
DIMENSÕES: 42X200
QUANTIDADE : 2 UNIDADES

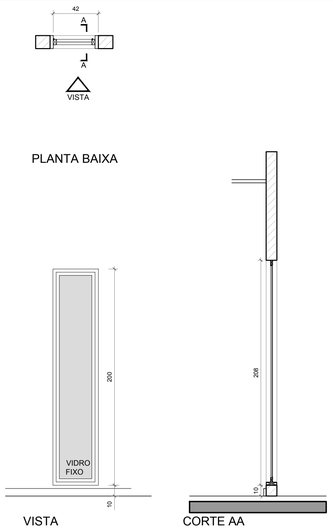

PV90

PORTA DE ALUMÍNIO VENEZIANADAE COM VIDRO FIXO ESTRUTURADA POR QUADRO DE TUBOS 40x40x1,20mm - COM ACABAMENTO ANODIZADO PRETO, VIDRO 4mm MINIBOREAL. FECHADURA C/LINGUETA RETA 2 VOLTAS, CASTELO MONOBLOCO,TRINCO REVERSÍVEL REF.460 PAPAIZ, MAÇANETA E ESPELHO EM ZAMAC, COR PRETO
REF.CONJUNTO 2235 LINHA METALLIQUE LA FONTE
LOCAL: DML
DIMENSÕES: 90X210
QUANTIDADE : 1 UNIDADE

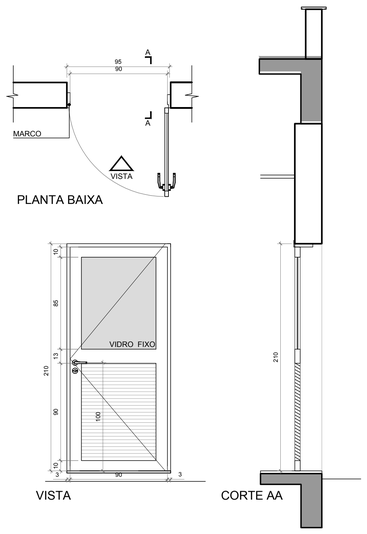

PA120

PORTA DE CHAPA DE ALUMÍNIO ESTRUTURADA POR QUADRO DE TUBOS 40x40x1,20mm COM ACABAMENTO ANODIZADO PRETO
FECHADURA C/LINGUETA RETA 2 VOLTAS, CASTELO MONOBLOCO,TRINCO REVERSÍVEL REF.460 PAPAIZ, MAÇANETA E ESPELHO EM ZAMAC, COR PRETO REF.CONJUNTO 2235 LINHA METALLIQUE LA FONTE
LOCAL: SECRETARIA
DIMENSÕES: 120X210 - FOLHAS DE 30cm E 90cm. FOLHA DE 30 COM FECHO DE PISO
QUANTIDADE : 1 UNIDADE

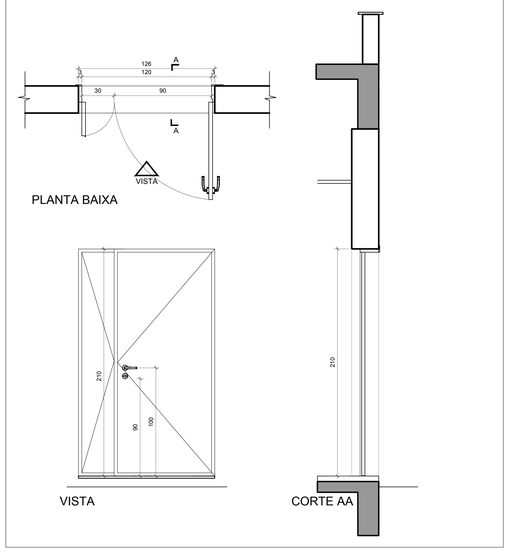

EA05

PORTA DE ALUMÍNIO COM ACABAMENTO ANODIZADO PRETO TIPO VAI E VEM COM BANDEIRAS FIXAS - REF.BELMETAL LINHA IMPERIAL 3.5 E ALCOA LINHA GOLD
CAIXILHARIA COM PERFIS DE 30x100mm - DEVERÃO SER PREVISTAS COLUNAS DE ALUMÍNIO FIXAS NO PISO E NA LAJE PARA SUSTENTAÇÃO DA ESQUADRIA
PUXADOR TIPO ALÇA 80cm DE AÇO INOX EM AMBOS OS LADOS DA FOLHA
VIDRO: LAMINADO 8mm, LISO E INCOLOR
LOCAL: ACESSO COBERTO
DIMENSÕES: 510X365
QUANTIDADE : 1 UNIDADE

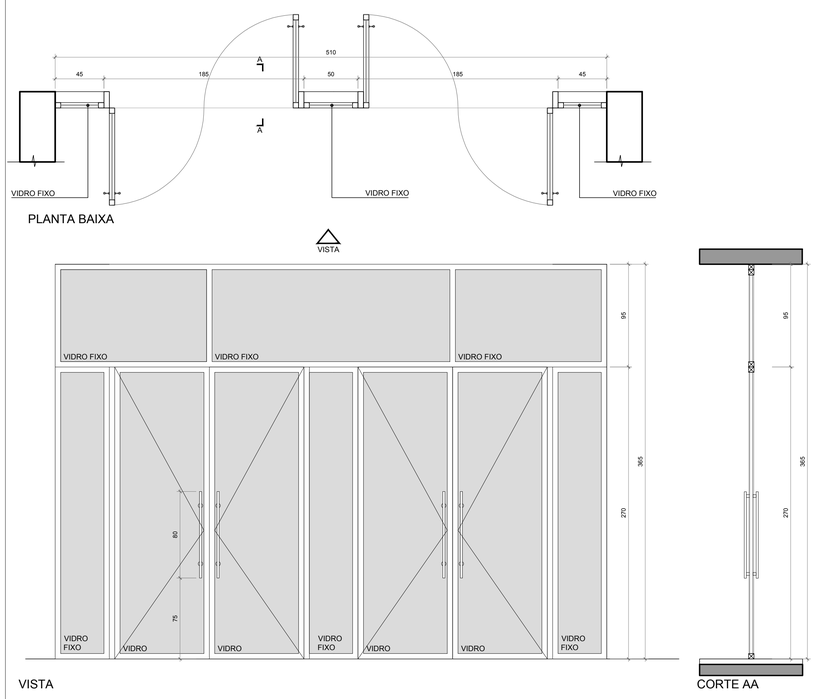

DIV 01

DIVISÓRIA INTERNA DE VIDRO COM PELICULA JATEADA
TIPO FIXA COM UMA PORTA DE GIRO EM VIDRO - COM MOLA PARA PISO EM AÇO INOX REF. SOPRANO OU SIMILAR
VIDRO : TEMPERADO 10mm
PUXADOR TIPO ALÇA 30cm DE AÇO INOX EM AMBOS OS LADOS
LOCAL: SECRETARIA
DIMENSÕES: 575,5X280 - 5 FOLHAS FIXAS E UMA PORTA
QUANTIDADE : 1 UNIDADE

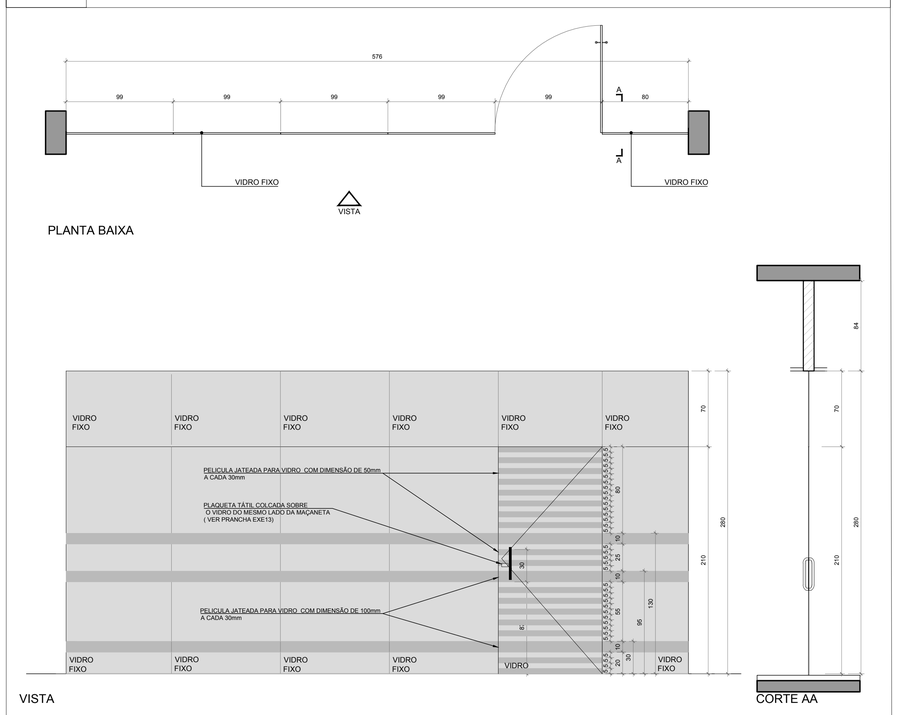

01 -QUALQUER ALTERAÇÃO DE ALVENARIAS, ESQUADRIAS, ACABAMENTO EM GERAL DEVE SER CONHECIDO PELA EQUIPE DE PROJETO
02- CONFERIR MEDIDAS NO LOCAL, OS PROJETOS EXECUTIVOS DE FABRICAÇÃO E MONTAGEM DEVERÃO SER ADEQUADOS AOS LEVANTAMENTOS 'IN LOCO'
03 -ESTE DOCUMENTO É BASE PARA DESENVOLVIMENTO DE OUTROS PROJETOS. NÃO É VÁLIDO PARA A EXECUÇÃO DA OBRA SEM A CONCORDANCIA DA SANTINI E ROCHA ARQUITETOS E A LIBERAÇÃO DA EQUIPE TÉCNICA DO TRIBUNAL REGIONAL DO TRABALHO.
04- PARA A EXECUÇÃO DA OBRA, SUBMETER OS DESENHOS DE ARQUITETURA A UMA VERIFICAÇÃO DE CALCULO ESTRUTURAL (CIQ) EXIGIR DA EMPRESA FORNECEDORA A APRESENTAÇÃO DE UM PROJETO DE FABRICAÇÃO- DESENHOS E CALCULOS- COM O DIMENSIONAMENTO FINAL DE TODOS OS COMPONENTES.

(ESPAÇO RESERVADO PARA OS CARIMBOS)

EMISSÃO INICIAL	01	04/01/2016	EMITIDO PARA COMENTÁRIOS
REVISÃO	Nº	DATA	

CONTRATANTE

TRIBUNAL REGIONAL DO TRABALHO DA 4ª REGIÃO
AV. PRAIA DE BELAS, 1100 - PORTO ALEGRE/RS - BAIRRO MENINO DEUS - CEP 90110-903
FONE 051 3255-2000
HOME-PAGE: http://www.trt4.jus.br
E-MAIL: searq@trt4.gov.br (Serviço de Engenharia e Arquitetura)

AUTOR DO PROJETO ARQUITETÔNICO

CONTRATADA

SANTINI E ROCHA ARQUITETOS SOCIEDADE SIMPLES LTDA
RUA MOSTARDEIRO, 992 - CONJ. 03 - PORTO ALEGRE/RS - BAIRRO INDEPENDÊNCIA - CEP 90430-000
FONE 051 3332-6911
CNPJ: 90.157.553/0001-45

CONTRATADA
COORDENAÇÃO TÉCNICA
CÍCERO SANTINI E SILVA
ARQUITETO - SAU-RS0001-1

RESPONSÁVEIS TÉCNICOS
HENRIQUE ROCHA
ARQUITETO - CAU A40117-0
HENRIQUE CASTELLAN COSTAMILAN
ARQUITETO - CAU A69670-4
SÉRGIO ILHA RAMOS
ARQUITETO - CAU A70410-0

ESPECIALIDADE
ARQUITETURA
PROJETO EXECUTIVO

AUTOR DO PROJETO
CÍCERO SANTINI E SILVA
ARQUITETO - SAU-RS0001-1
HENRIQUE ROCHA
ARQUITETO - CAU A40117-0
HENRIQUE CASTELLAN COSTAMILAN
ARQUITETO - CAU A69670-4
SÉRGIO ILHA RAMOS
ARQUITETO - CAU A70410-0

OBRA
PRÉDIO DA JT DE ARROIO GRANDE

ENDEREÇO
RUA CAPITÃO ASTROLGIDO SILVEIRA MACHADO, SEM NÚMERO

ASSINATURA PROPRIETÁRIO

ASSINATURA AUTOR DO PROJETO

CONTEÚDO
DETALHE DAS ESQUADRIAS

PRANCHA Nº
EXE10/16

DATA 04/01/2016
ESCALA 1/25
ARQUIVO DWG ARG-EXE-001-TOT-R01

950x841mm