PO 03

OS GRADIS SERÃO COMPOSTOS DE PAINÉIS DE AÇO TREFILADO E GALVANIZADO. A POSTES DE CHAPA GALVANIZADA, PADRÃO REFERENCIAL BELGO, SECURIFOR 3D. RECEBER PINTURA ELETROESTÁTICA EM POLIÉSTER NA COR PRETO E DEVEM TER UMA MALHA DE 7,62X1,27.
OS POSTES DEVEM SER GALVANIZADOS , RECEBER FOSFATIZAÇÃO, SEGUIDA DE PINTURA ELETROESTÁTICA EM POLIÉSTER NA COR PRETO. SUAS DIMENSÕES DEVERÃO DE 6X8X260CM.
A FIXAÇÃO DE SUA BASE DEVERÁ SER ATRAVÉS DE CHUMBAMENTO DIRETAMENTE NO SOLO. O PORTÃO DE ACESSO DE SERÁ EXECUTADO COM TRILHO INFERIOR, EIXO GUIA E CORREDIÇA SUPERIOR SERÃO DOTADOS DE ACIONAMENTO ELETROMECÂNICO COM CONTROLE A DISTÂNCIA.
DIMENSÕES: 2370X220
QUANTIDADE: 1 UNIDADE

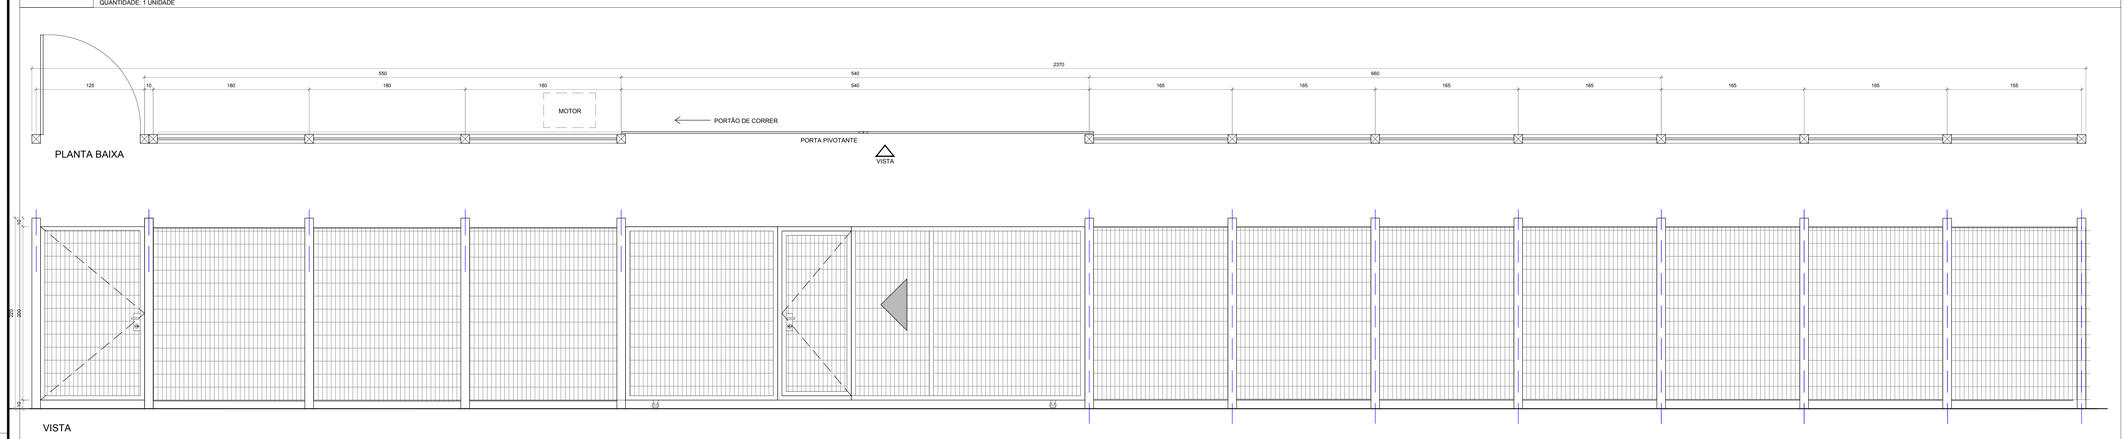

DETALHE GRADES E PORTÕES
ESCALA= 1/25

PO 01

PORTÃO COM UMA PORTA DE ABRIR COM O MESMO PADRÃO DO "PO3"
PADRÃO REFERENCIAL BELGO, SECURIFOR 3D.
DIMENSÕES: 135x220
QUANTIDADE: 1 UNIDADE

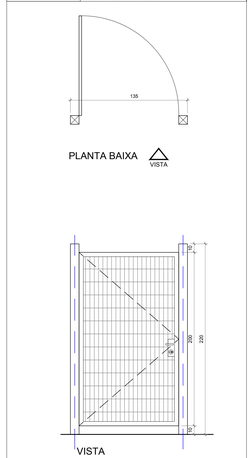

DETALHE PORTÃO
ESCALA= 1/25

PO 02

PORTÃO FIXO COM O MESMO PADRÃO DO "PO3"
PADRÃO REFERENCIAL BELGO, SECURIFOR 3D.
DIMENSÕES: 400x220cm
QUANTIDADE: 1 UNIDADE

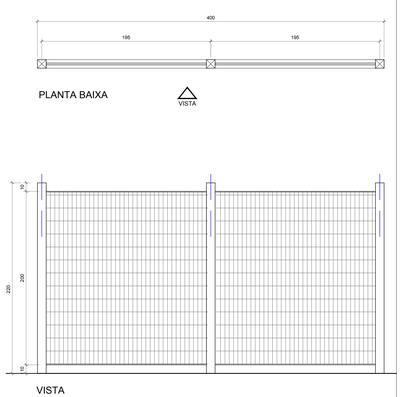

DETALHE GRADE FIXA
ESCALA= 1/25

PO 04

OS GRADIS SERÃO COMPOSTOS DE PAINÉIS DE AÇO TREFILADO E GALVANIZADO. A POSTES DE CHAPA GALVANIZADA, PADRÃO REFERENCIAL BELGO, SECURIFOR 3D. RECEBER PINTURA ELETROESTÁTICA EM POLIÉSTER NA COR PRETO E DEVEM TER UMA MALHA DE 7,62X1,27.
OS POSTES DEVEM SER GALVANIZADOS , RECEBER FOSFATIZAÇÃO, SEGUIDA DE PINTURA ELETROESTÁTICA EM POLIÉSTER NA COR PRETO. SUAS DIMENSÕES DEVERÃO DE 6X8X260CM.
A FIXAÇÃO DE SUA BASE DEVERÁ SER ATRAVÉS DE CHUMBAMENTO DIRETAMENTE NO SOLO. OS PORTÕES DE ACESSO DE SERÃO EXECUTADOS COM TRILHO INFERIOR, EIXO GUIA E CORREDIÇA SUPERIOR SERÃO DOTADOS DE ACIONAMENTO ELETROMECÂNICO COM CONTROLE A DISTÂNCIA.
DIMENSÕES: 1225X220cm
QUANTIDADE: 1 UNIDADE

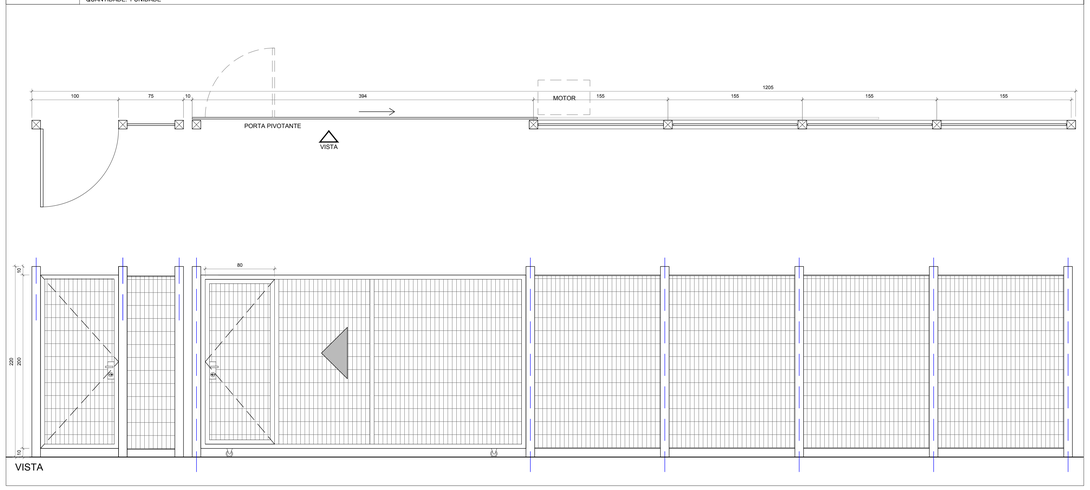

DETALHE GRADES E PORTÕES
ESCALA= 1/25

PO 05

PORTÃO FIXO COM O MESMO PADRÃO DO "PO3"
PADRÃO REFERENCIAL BELGO, SECURIFOR 3D.
DIMENSÕES: 175x220cm
QUANTIDADE: 1 UNIDADE

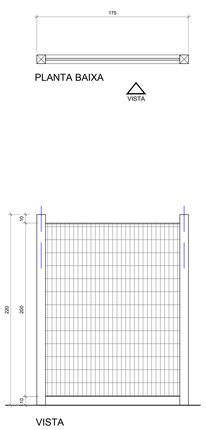

DETALHE GRADE FIXA
ESCALA= 1/25

PO 06

PORTÃO FIXO COM PORTA PIVOTANTE O MESMO PADRÃO DO "PO3"
PADRÃO REFERENCIAL BELGO, SECURIFOR 3D.
DIMENSÕES: 380x220cm
QUANTIDADE: 1 UNIDADE

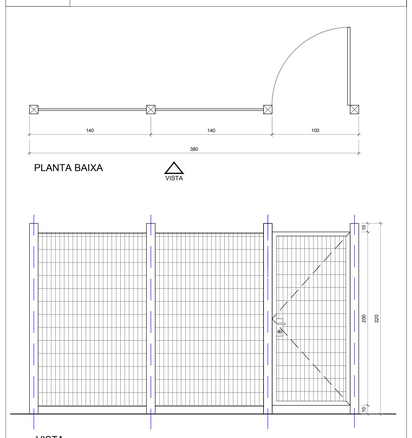

DETALHE GRADE FIXA COM PORTA PIVOTANTE
ESCALA= 1/25

CO 03

CORRIMÃO EM AÇO GALVANIZADO COM PINTURA ELETROESTÁTICA NA COR GRAFITE RAL7024
ESTRUTURA TUBULAR Ø40mm
FIXAÇÃO DIRETAMENTE NO PISO COM CHUMBADORES
QUANTIDADE : 2 UNIDADES

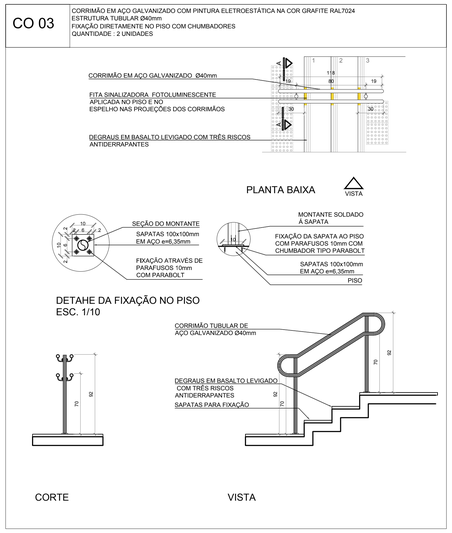

DETALHE CORRIMÃO ESCADA
ESCALA= 1/25

CO 04

CORRIMÃO EM AÇO GALVANIZADO COM PINTURA ELETROESTÁTICA NA COR GRAFITE RAL7024 ESTRUTURA TUBULAR Ø40mm
FIXAÇÃO DIRETAMENTE NA MURETA COM CHUMBADORES
QUANTIDADE : 1 UNIDADE

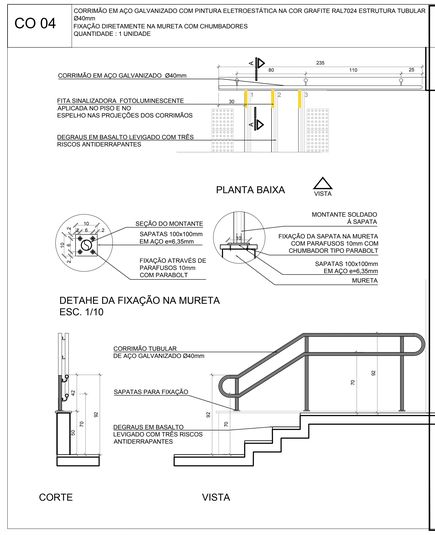

DETALHE CORRIMÃO ESCADA
ESCALA= 1/25

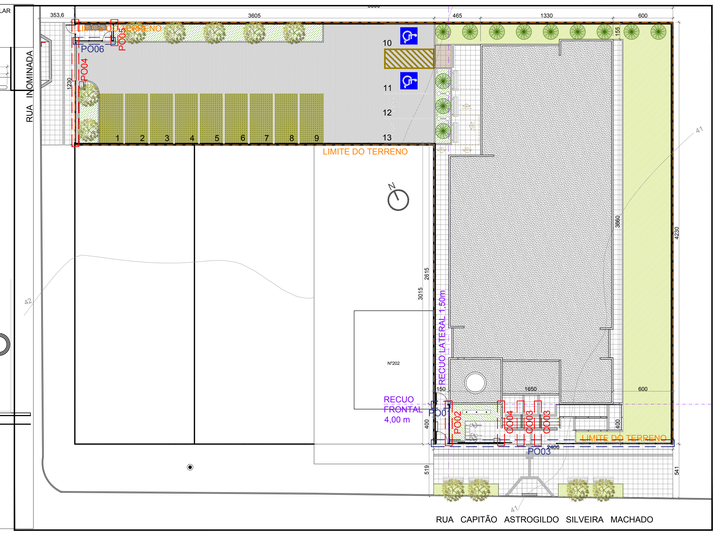

LOCALIZAÇÃO DOS GRADIS E CORRIMÃOS
ESCALA= S/ ESCALA

OBSERVAÇÕES:
01. QUALQUER ALTERAÇÃO DE ALVENARIAS, ESQUADRIAS, ACABAMENTO EM GERAL DEVE SER CONFERIDO PELA EQUIPE DE PROJETO.
02. CONFERIR MEDIDAS NO LOCAL. OS PROJETOS EXECUTIVOS DE FABRICAÇÃO E MONTAGEM DEVERÃO SER ADEQUADOS AOS LEVANTAMENTOS "IN LOCO".
03. ESTE DOCUMENTO É BASE PARA DESENVOLVIMENTO DE OUTROS PROJETOS. NÃO É VÁLIDO PARA A EXECUÇÃO DA OBRA SEM A CONCORDÂNCIA DA SANTINI E ROCHA ARQUITETOS E A LIBERAÇÃO DA EQUIPE TÉCNICA DO TRIBUNAL REGIONAL DO TRABALHO.
04. PARA A EXECUÇÃO DA OBRA, SUBMETER OS DESENHOS DE ARQUITETURA A UMA VERIFICAÇÃO DE CÁLCULO ESTRUTURAL E/OU EXIGIR DA EMPRESA FORNECEDORA A APRESENTAÇÃO DE UM PROJETO DE FABRICAÇÃO: DESENHOS E CÁLCULOS: COM O DIMENSIONAMENTO FINAL DE TODOS OS COMPONENTES.
(ESPAÇO RESERVADO PARA OS CARIMBOS).

REVISÃO	04	04/01/2017	RETIRADOS GUARDA CORPOS A PEDIDO DO TRT E REVISADO RECUO LATERAL CONFORME APONTAMENTOS DO TRT
REVISÃO	03	04/04/2016	REVISADO GUARDA-CORPOS E CORRIMÃOS CONFORME APONTAMENTOS DO TRT
REVISÃO	02	11/01/2016	REMOVIDO PORTÃO NO ACESSO PRINCIPAL A PEDIDO DO TRT
EMISSÃO INICIAL	01	04/01/2016	EMITIDO PARA COMENTÁRIOS
REVISÃO	Nº	DATA	

CONTRATANTE
TRIBUNAL REGIONAL DO TRABALHO DA 4ª REGIÃO
AV. PRAIA DE BELAS, 1100 - PORTO ALEGRE/RS - BAIRRO MENINO DEUS - CEP 90110-903
FONE 051 3255-2000
HOME-PAGE: http://www.trt4.jus.br
E-MAIL: searq@trt4.gov.br (Serviço de Engenharia e Arquitetura)

AUTOR DO PROJETO ARQUITETÔNICO

CONTRATADA
SANTINI E ROCHA ARQUITETOS SOCIEDADE SIMPLES LTDA
RUA MOSTARDEIRO, 992 - CONJ. 03 - PORTO ALEGRE/RS - BAIRRO INDEPENDÊNCIA - CEP 90430-000
FONE 051 3332-4911
CNPJ: 90.157.553/0001-45

CONTRATADA
COORDENAÇÃO TÉCNICA
CÍCERO SANTINI E SILVA
ARQUITETO - CAU-A38317

RESPONSÁVEIS TÉCNICOS
HENRIQUE ROCHA
ARQUITETO - CAU-A38314
HENRIQUE CASTELLAN COSTAMILAN
ARQUITETO - CAU-A68874
SÉRGIO ILHA RAMOS
ARQUITETO - CAU-A34204

ESPECIALIDADE
ARQUITETURA
PROJETO EXECUTIVO
CÍCERO SANTINI E SILVA
ARQUITETO - CAU-A38317
AUTOR DO PROJETO
HENRIQUE ROCHA
ARQUITETO - CAU-A38314
HENRIQUE CASTELLAN COSTAMILAN
ARQUITETO - CAU-A68874
SÉRGIO ILHA RAMOS
ARQUITETO - CAU-A34204

OBRA
PRÉDIO DA JT DE ARROIO GRANDE

ENDEREÇO
RUA CAPITÃO ASTROLGIDO SILVEIRA MACHADO, SEM NÚMERO

ASSINATURA PROPRIETÁRIO

ASSINATURA AUTOR DO PROJETO

CONTEÚDO
DETALHE PORTÃO, GRADES E CORRIMÃO

PRANCHA Nº
EXE11/16

DATA 04/01/2016
ESCALA 1/25
ARQUIVO DWG ARIG-EXE-001-TOT-R04

110mx84cm