
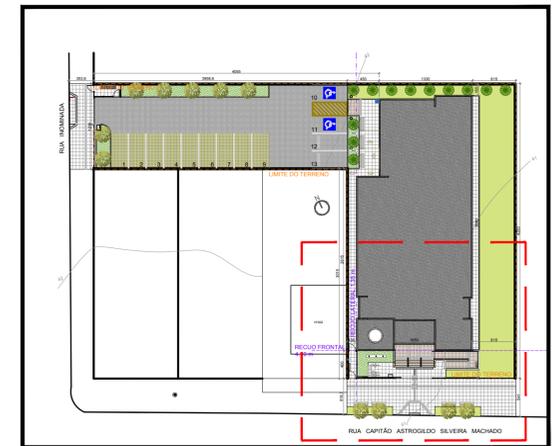


PISOS	
SÍMBOLO	DESCRIÇÃO
[Symbol]	BASALTO SERRADO 46x46cm
[Symbol]	BLOCOS INTERTRAVADOS DE CONCRETO
[Symbol]	BASALTO LEVIGADO 46x46cm
[Symbol]	PISO PODOTÁTIL DE ALERTA EXTERNO CIMENTÍCIO 25x25cm NA COR AMARELA COM AS DIMENSÕES CONFORME NBR 9050
[Symbol]	PISO PODOTÁTIL DIRECIONAL EXTERNO CIMENTÍCIO 25x25cm NA COR AMARELA COM AS DIMENSÕES CONFORME NBR 9050
[Symbol]	PISO GRAMA COM GRAMA ESMERALDA <i>Zoysia japonica</i>
VEGETAÇÃO	
SÍMBOLO	DESCRIÇÃO
[Symbol]	PATA DE VACA <i>Bauhinia forficata</i> PLANTIO DE MUDAS COM 50cm DE ALTURA
[Symbol]	KALUZICA <i>Juniperus chinensis torulosa</i> MUDAS com 150cm DE ALTURA
[Symbol]	GRAMA-PRETA <i>Ophiopogon japonicus</i>
[Symbol]	GRAMA-ESMERALDA <i>Zoysia japonica</i>
MOBILIÁRIO	
SÍMBOLO	DESCRIÇÃO
[Symbol]	BICICLETARIO DE PISO - 5 VAGAS 150x40cm
[Symbol]	BANCO DE MADEIRA - PADRÃO REFERENCIAL DE LAZZARI MINCE C (EXECUTAR)
[Symbol]	POSTE DE ILUMINAÇÃO H = 2m - PADRÃO REFERENCIAL LUMIPOL LL 3102 (EXECUTAR)
[Symbol]	ARANDELA TIPO "TARTARUGA" DE ALUMÍNIO PADRÃO REF. LUMIDEC EX02-S H= 1,60m
[Symbol]	PLACA DE ESTACIONAMENTO VAGAS ESPECIAIS
[Symbol]	SINALIZADOR DE ENTRADA/SAÍDA DE VEÍCULOS COM ALARME SONORO - PADRÃO REF. SI-1005 TECNODESIGN

Nº202

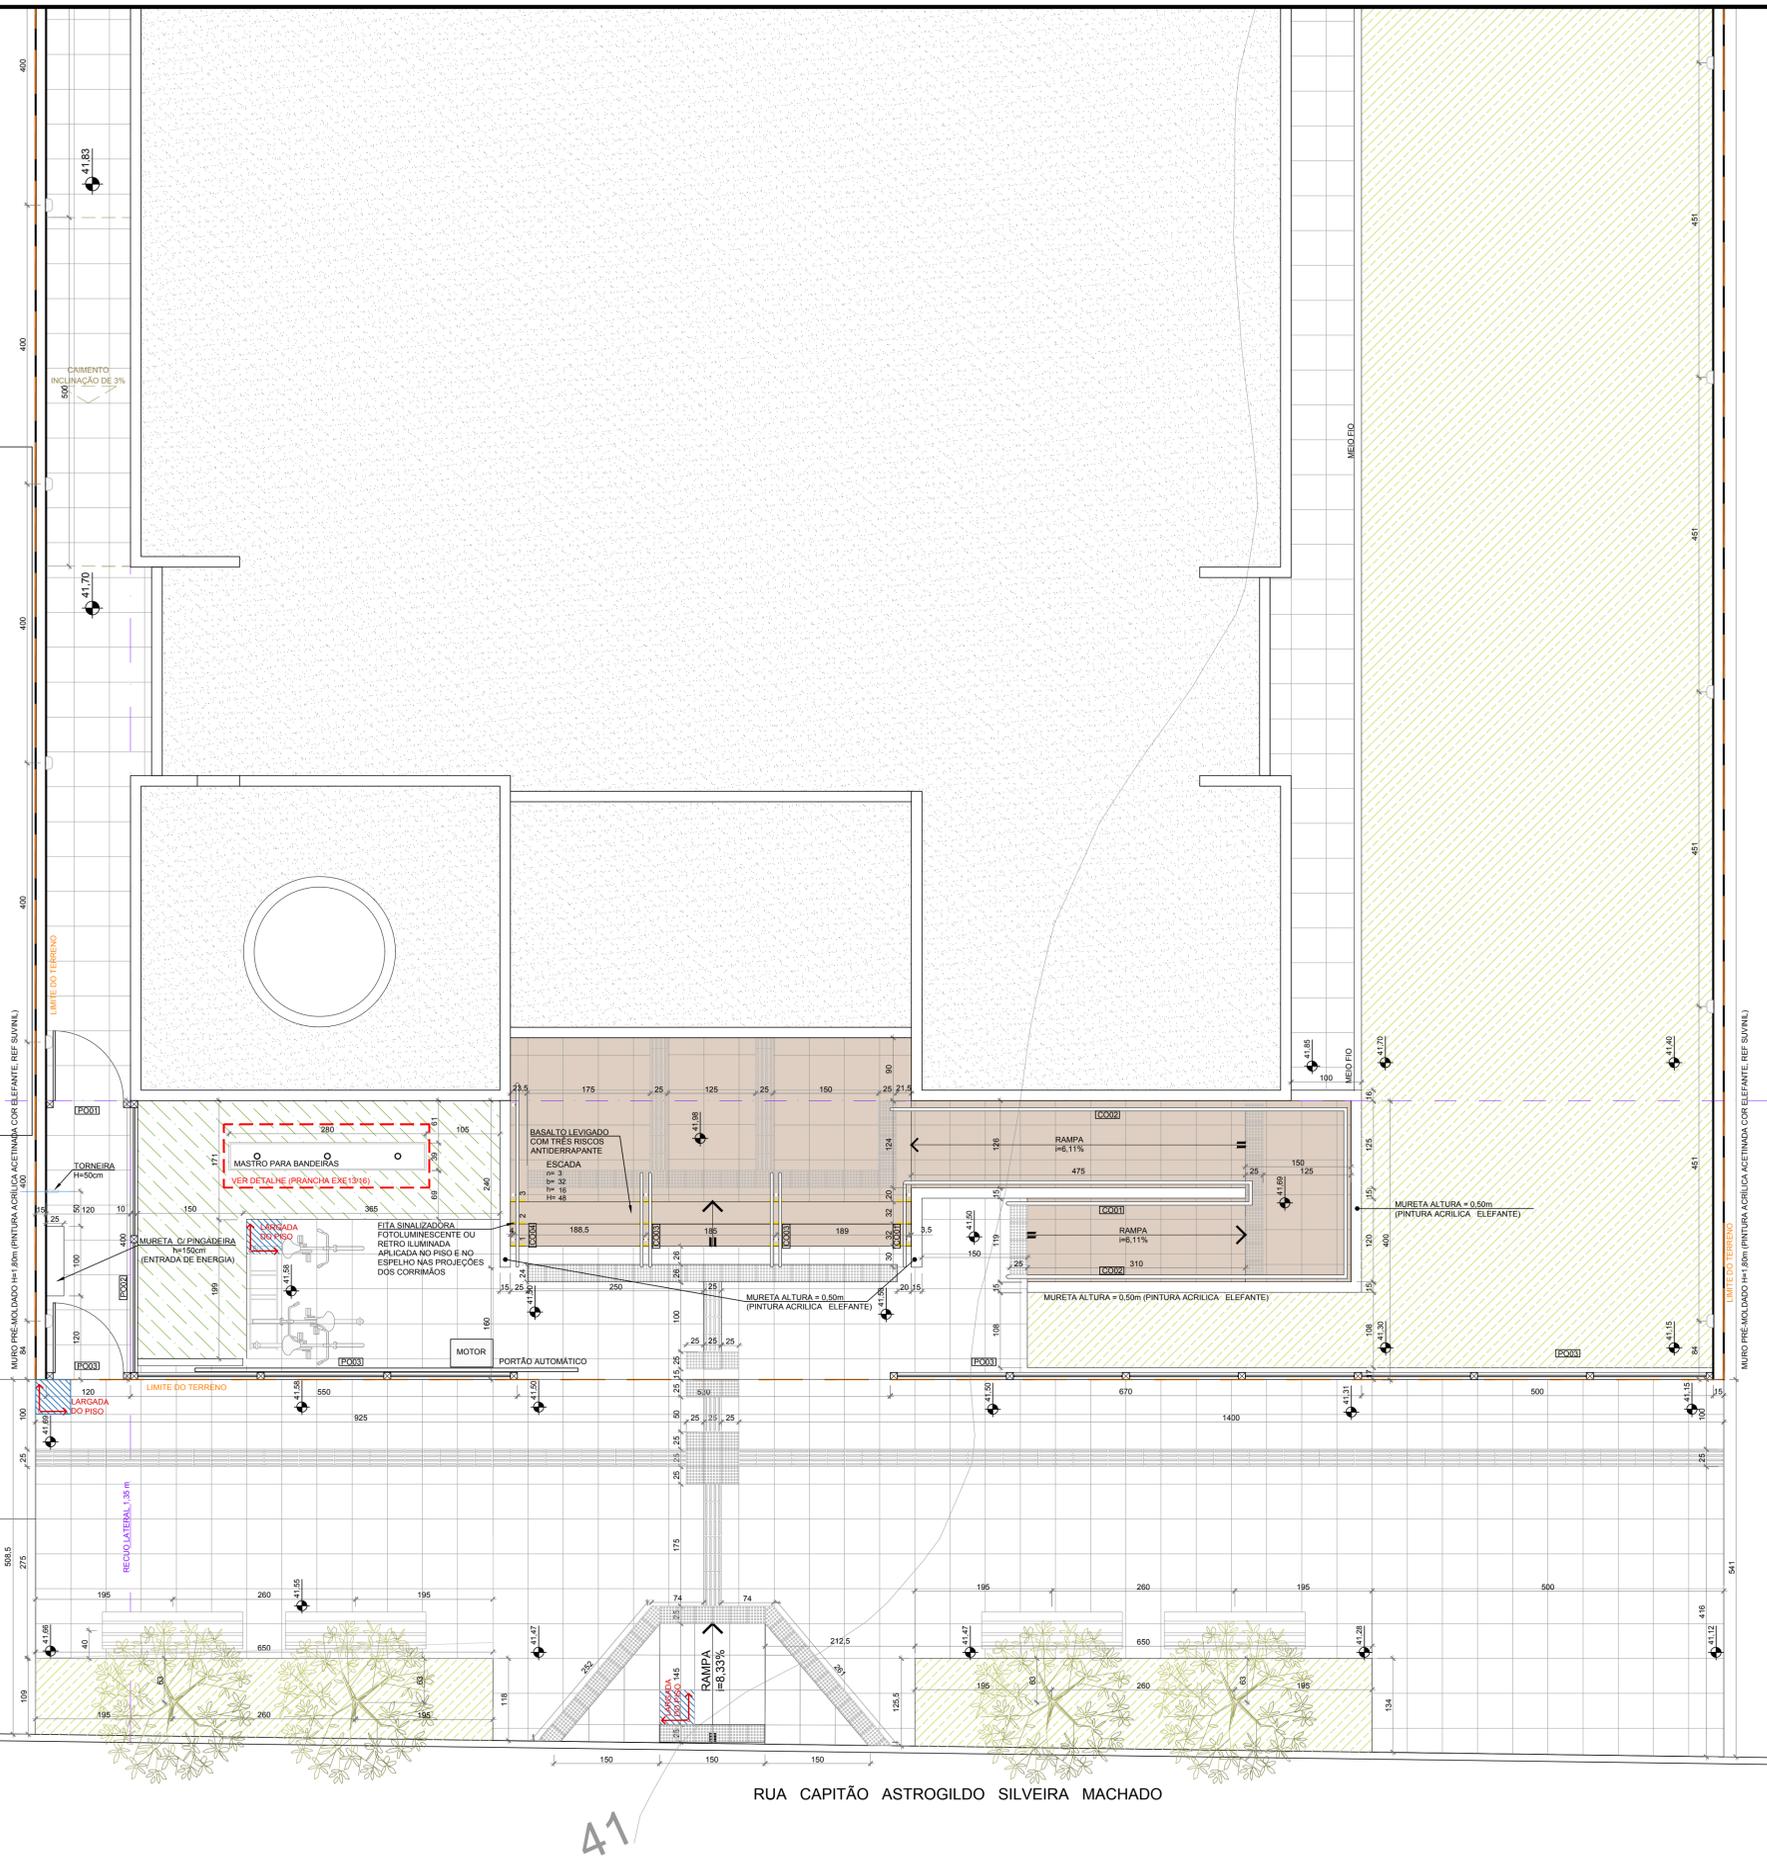

IMPLANTAÇÃO
ESCALA= 1:500

1.01 - QUALQUER ALTERAÇÃO DE ALVENARIAS, ESQUADRIAS, ACABAMENTO EM GERAL DEVE SER CONFIRMADA PELA EQUIPE DE PROJETO.
 1.02 - CONFIRMAR MEDIDAS NO LOCAL DOS PROJETOS EXCLUSIVOS DE FABRICAÇÃO E MONTAGEM DE VIDROS SEJA ADEQUADOS AOS LEVANTAMENTOS NO LOCAL.
 1.03 - ESTE DOCUMENTO E BASE PARA DESENVOLVIMENTO DE OUTROS PROJETOS, NÃO É VÁLIDO PARA A EXECUÇÃO DA OBRA SEM A CONCORDANCIA DA SANTINI E ROCHA ARQUITETOS E A LIBERAÇÃO DA EQUIPE TÉCNICA DO TRIBUNAL REGIONAL DO TRABALHO.
 1.04 - PARA A EXECUÇÃO DA OBRA, SUBMETTER OS DESENHOS DE ARQUITETURA, E TAMBÉM VERIFICAÇÃO DE CÁLULO E ESTRUTURAL, E QUALI EXIGIR DA EMPRESA FORNECEDORA A APRESENTAÇÃO DE UM PROJETO DE FABRICAÇÃO, DESENHOS E CÁLCULOS, COM O DIMENSIONAMENTO FINAL DE TODOS OS COMPONENTES (ESPAÇO RESERVADO PARA OS CARIMBOS)

REVISÃO	Nº	DATA	DESCRIÇÃO
02	11/01/2016		ALTERADO PO03 A PEDIDO DO TRT
EMISSION INICIAL	01	04/01/2016	EMITIDO PARA COMENTÁRIOS

TRIBUNAL REGIONAL DO TRABALHO DA 4ª REGIÃO
 AV. PRAIA DE BELAS, 1100 - PORTO ALEGRES - BAIRRO MENINO DEUS - CEP 90110-903
 FONE 051 3332-6911
 HOME-PAGE: <http://www.trt4.jus.br>
 E-MAIL: searq@trt4.gov.br (Serviço de Engenharia e Arquitetura)

AUTOR DO PROJETO ARQUITETÔNICO

CONTRATADA: **SANTINI E ROCHA ARQUITETOS SOCIEDADE SIMPLS LTDA**
 RUA MOSTARDEIRO, 992 - CONJ. 03 - PORTO ALEGRES - BAIRRO INDEPENDÊNCIA - CEP 90430-000
 FONE 051 3332-6911
 CNPJ: 90.157.553/0001-45

CONTRATADA	COORDENAÇÃO TÉCNICA	RESPONSÁVEIS TÉCNICOS	OBRA	ENDEREÇO	CONTEÚDO	DATA	ESPECIALIDADE	AUTOR DO PROJETO	ASSINATURA PROPRIETÁRIO	ASSINATURA AUTOR DO PROJETO	PRANCHA Nº
SANTINI E ROCHA ARQUITETOS	CICERO SANTINI E SILVA ARQUITETO - CAU 46173-9	HENRIQUE ROCHA ARQUITETO - CAU 46173-9 HENRIQUE CASTELLAN COSTAMILAN ARQUITETO - CAU 46173-9 SÉRGIO ILHA RAMOS ARQUITETO - CAU 46173-9	PRÉDIO DA JT DE ARROIO GRANDE	RUA CAPITÃO ASTROGILDO SILVEIRA MACHADO, SEM NÚMERO	PLANTA DE PAISAGISMO - PARTE 1	04/01/2016	ARQUITETURA PROJETO EXECUTIVO	CICERO SANTINI E SILVA ARQUITETO - CAU 46173-9 HENRIQUE ROCHA ARQUITETO - CAU 46173-9 HENRIQUE CASTELLAN COSTAMILAN ARQUITETO - CAU 46173-9 SÉRGIO ILHA RAMOS ARQUITETO - CAU 46173-9			EXE14/16

PLANTA BAIXA
ESCALA= 1:50

ARG-EXE-001-TOT-002