



SANITÁRIOS PÚBLICOS

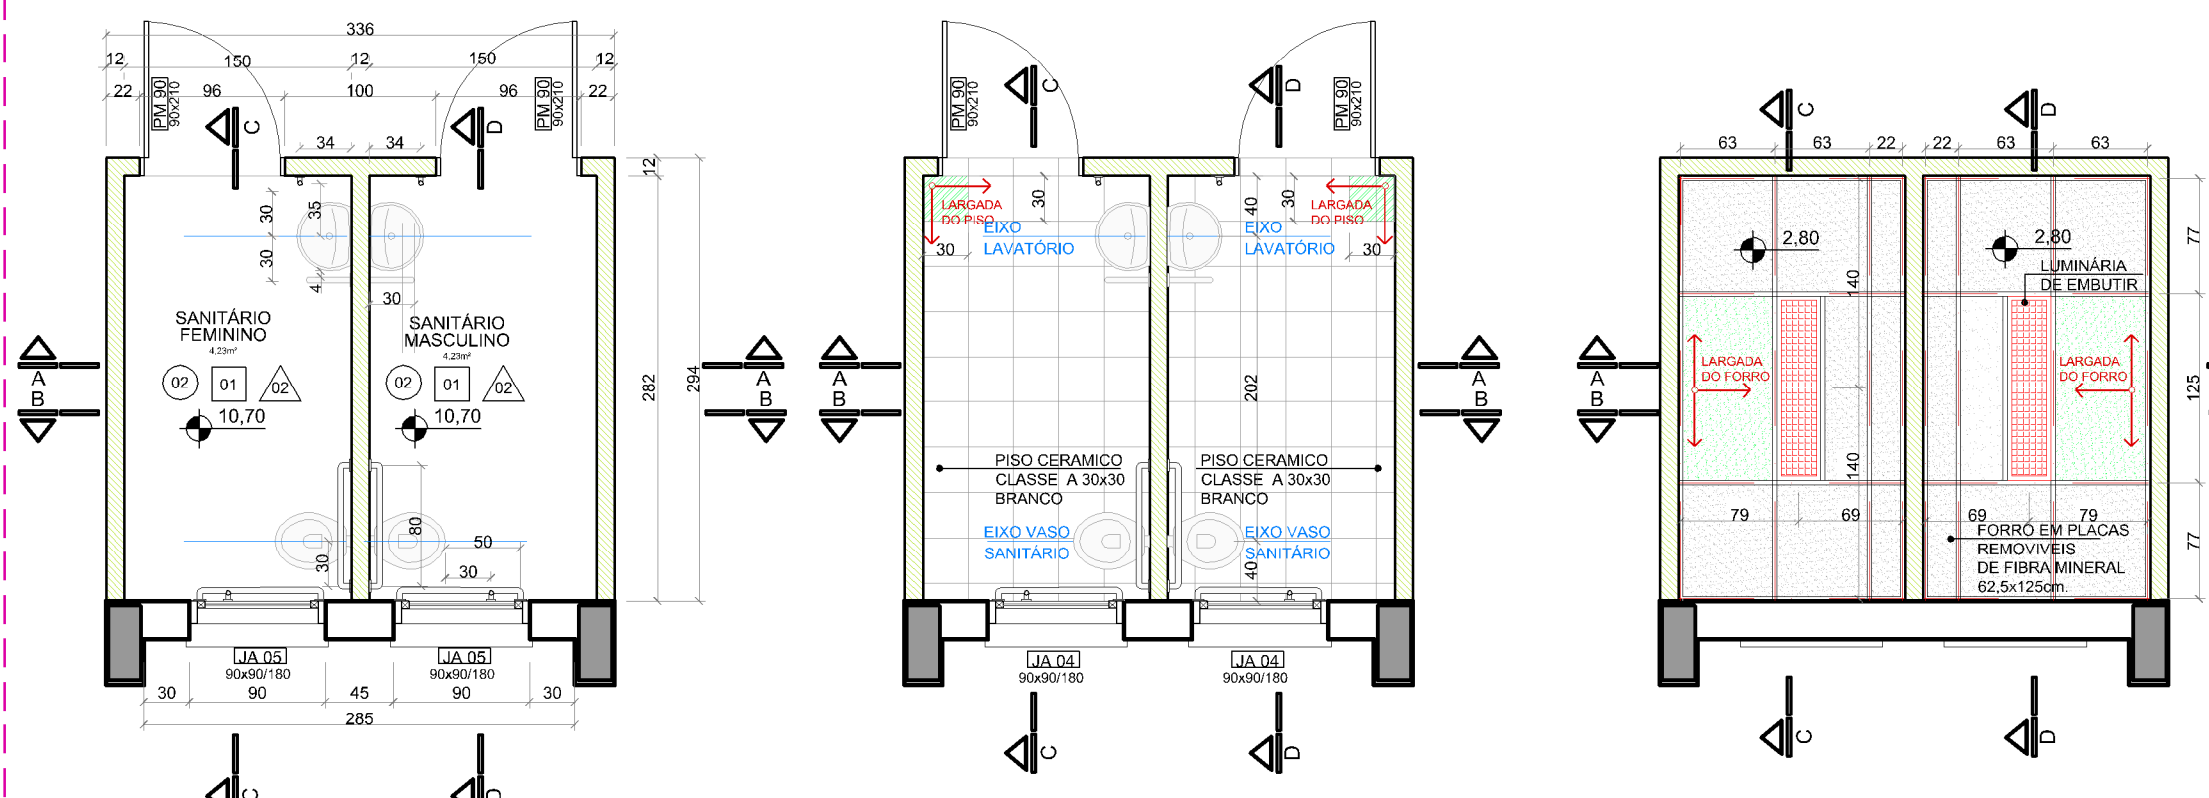


PLANTA BAIXA
ESCALA= 1:50

PLANTA DE PISO
ESCALA= 1:50



PLANTA DE FORRO
ESCALA= 1:50

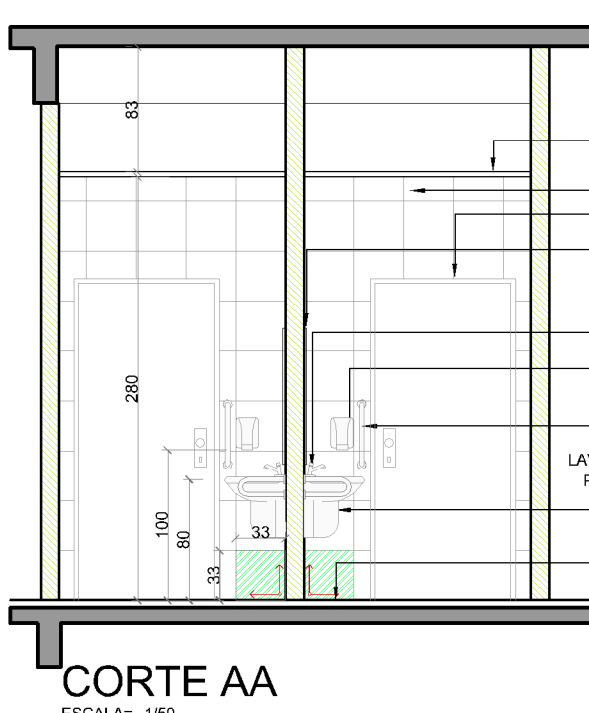

CORTE AA
ESCALA= 1:50

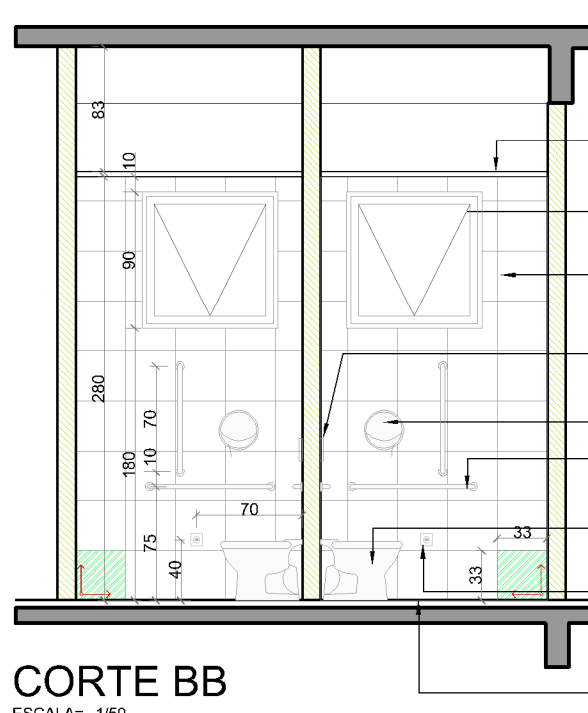


CORTE BB
ESCALA= 1:50

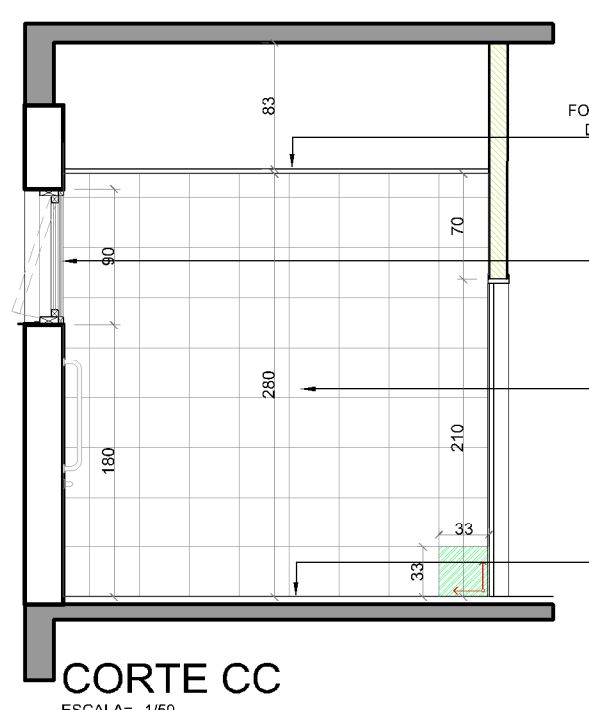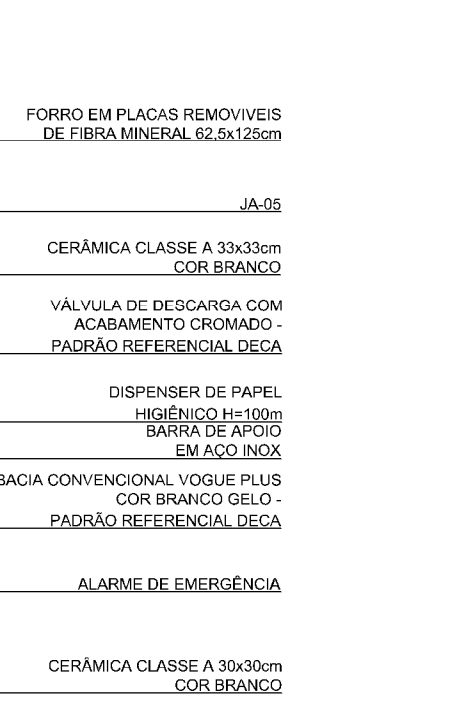

CORTE DD
ESCALA= 1:50


SANITÁRIOS SERVIDORES

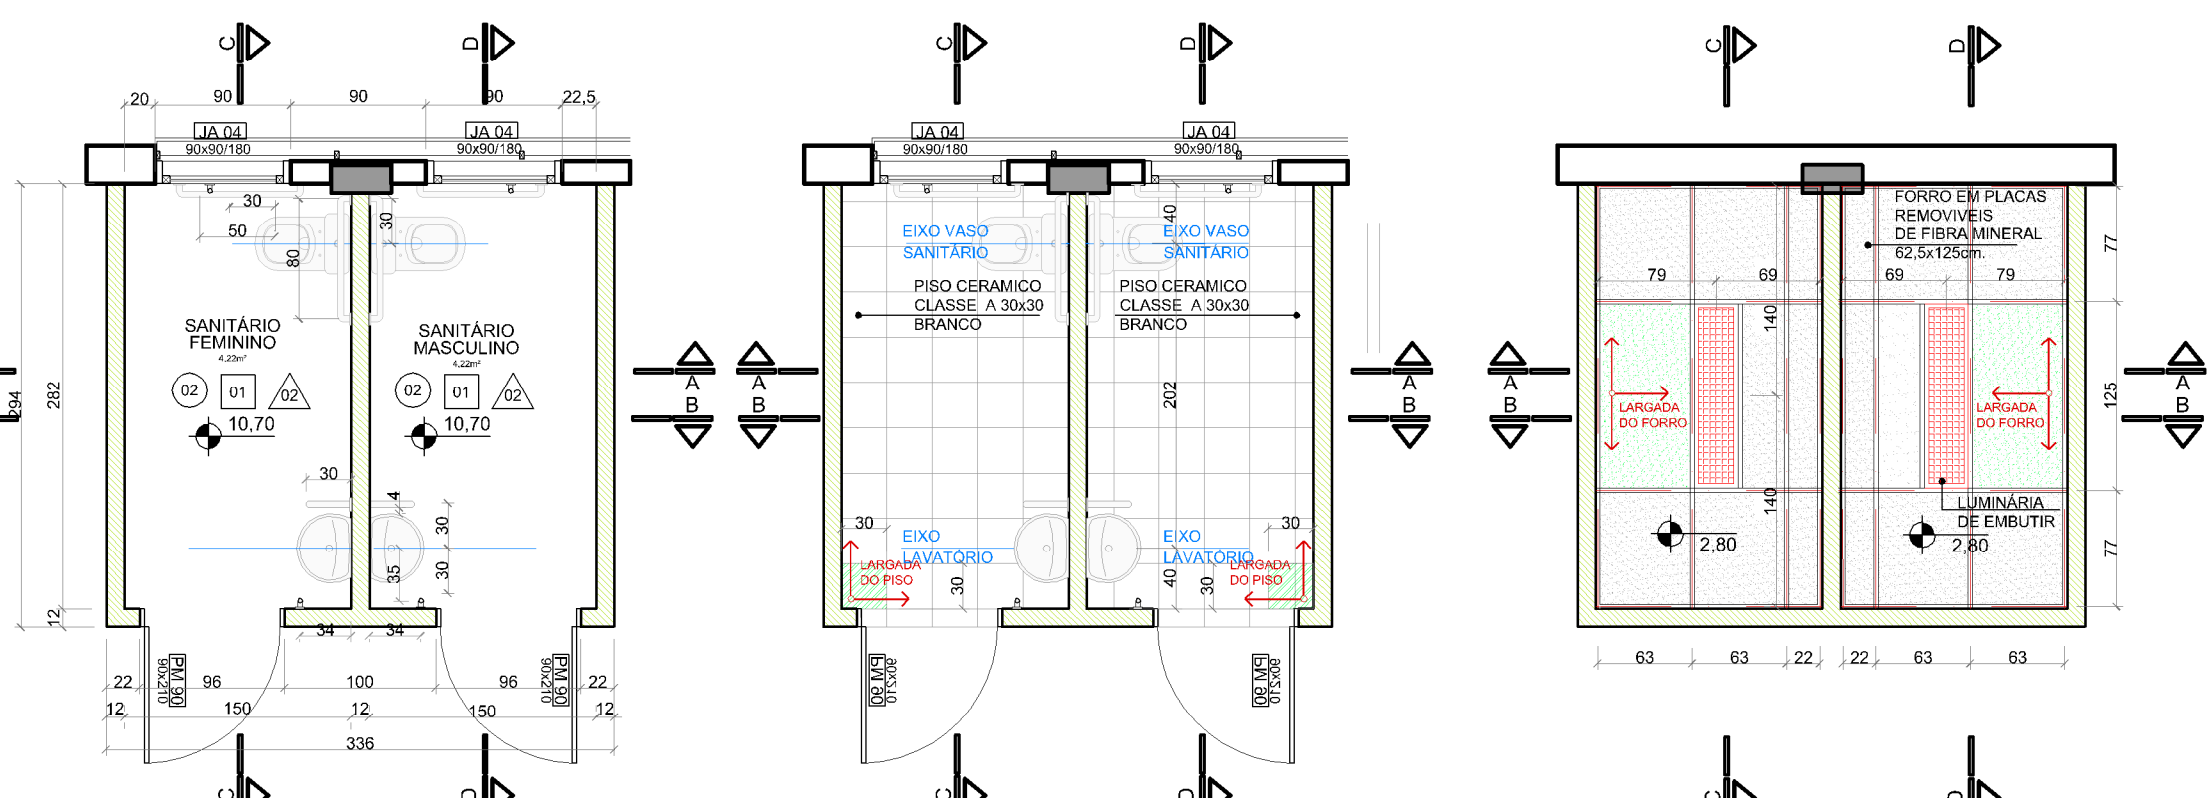


PLANTA BAIXA
ESCALA= 1:50

PLANTA DE PISO
ESCALA= 1:50

PLANTA DE FORRO
ESCALA= 1:50

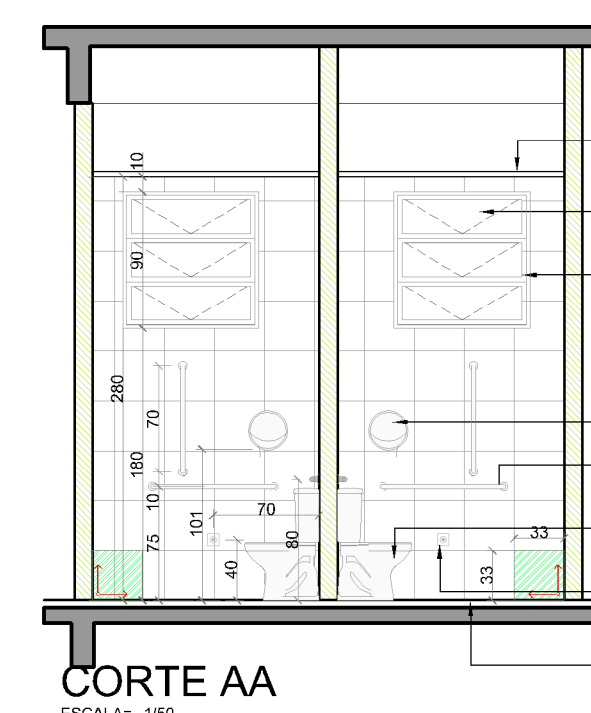

CORTE AA
ESCALA= 1:50

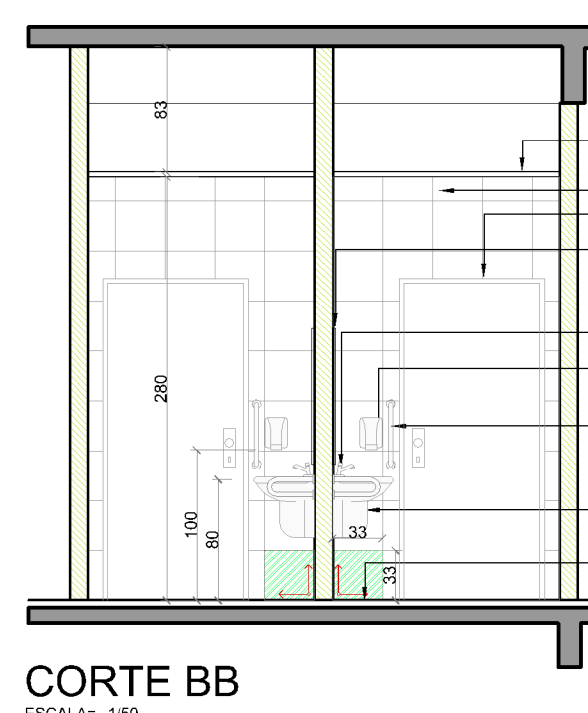

CORTE BB
ESCALA= 1:50



CORTE CC
ESCALA= 1:50


LEGENDA

PISOS	
SÍMBOLO	DESCRIÇÃO
01	VINÍLICO EM PLACAS 30x30cm, e = 3.2mm
02	CERÂMICA CLASSE A, PEI-4, 33X33cm COR BRANCO
FORRO	
SÍMBOLO	DESCRIÇÃO
01	FORRO MINERAL, PLACAS 625x1250x15mm
REVESTIMENTO DAS PAREDES	
SÍMBOLO	DESCRIÇÃO
01	PINTURA ACRILICA COM ACABAMENTO ACETINADO NA COR PALHA
02	CERÂMICA CLASSE A, PEI-4, 33X33cm COR BRANCO ATÉ O FORRO
SIMBOLOGIA	
	PAREDES INTERNAS EM ALVENARIA COM 15cm
	PAREDES EXTERNAS EM ALVENARIA COM 25cm
	PAREDES EM GESSO ACARTONADO EM PLACAS VERDES RESISTENTE A UMIDADE
	DIVISÓRIA DE GESSO ACARTONADO SIMPLES
OBSERVAÇÕES: TODAS AS PAREDES EM GESSO DEVEM IR ATÉ A LAJE.	

LEGENDA EQUIPAMENTOS

SÍMBOLO	DESCRIÇÃO	QUANT.
	BACIA CONVENCIONAL COR BRANCO GELO PADRÃO REFERENCIAL DECA VOGUE PLUS COD.P15 - LINHA CONFORTO	2 UNIDADES
	VALVULA DE DESCARGA COM ACABAMENTO CROMADO - PADRÃO REFERENCIAL DECA	2 UNIDADES
	BACIA COM CAIXA ACOPADA COR BRANCO GELO PADRÃO REFERENCIAL DECA ASPEN COD.P780	4 UNIDADES
	LAVATÓRIO COM COLUNA SUSPensa PADRÃO REFERENCIAL DECA SPOT COD.L39	6 UNIDADES
	TORNEIRA COM ACIONAMENTO POR PRESSÃO E TEMPORIZADOR (FECHAMENTO AUTOMÁTICO) EM AÇO INOX	6 UNIDADES
	BARRA DE APOIO DE AÇO INOX 80cm	12 UNIDADES
	BARRA DE APOIO DE AÇO INOX 70cm	6 UNIDADES
	BARRA DE APOIO DE AÇO INOX 40cm	6 UNIDADES
	BARRA DE APOIO DE AÇO INOX 30cm COM DOIS PONTOS DE FIXAÇÃO	6 UNIDADES
	TOALHEIRO DE CHAPA DE AÇO GALVANIZADO E FECHAMENTO A CHAVE - PADRÃO REF. JOFEL LINHA EPOU	6 UNIDADES
	SABONETEIRA PLÁSTICA - PADRÃO REF. JOFEL LINHA MODELO "POPULA"	6 UNIDADES
	DISPENSER DE PAPEL HIGIÊNICO DE CHAPA DE AÇO GALVANIZADO COM PINTURA BRANCA E FECHAMENTO A CHAVE - PADRÃO REF. JOFEL - LINHA EPOU	6 UNIDADES
	ESPELHO NATURAL 3mm BORDA LAPIDADA RETA COLADO - 50x60cm	6 UNIDADES
	ALARME DE EMERGÊNCIA AUDIOVISUAL SEM FIO PADRÃO REF. TOTAL ACESSIBILIDADE COD.115	12 UNIDADES


SANITÁRIO JUÍZ TITULAR

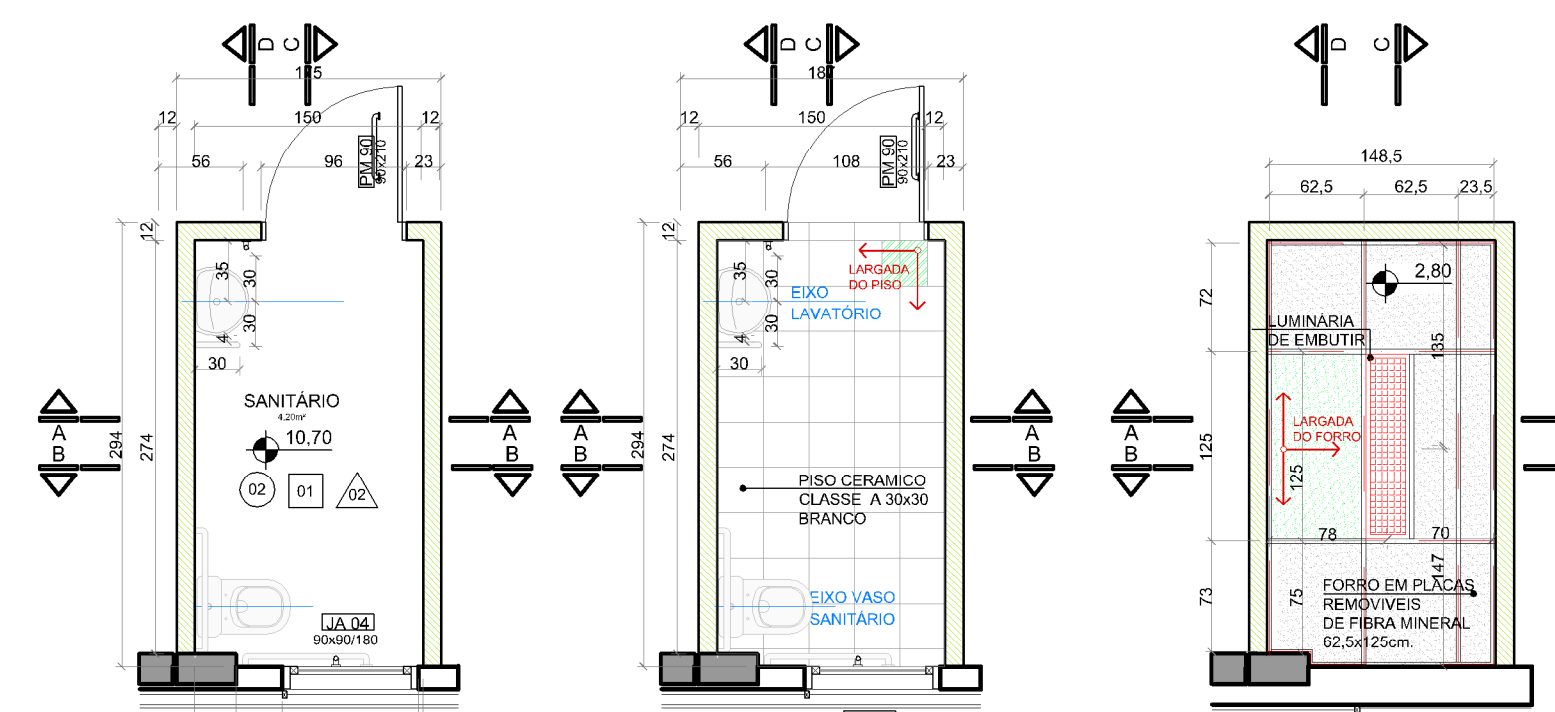


PLANTA BAIXA
ESCALA= 1:50

PLANTA DE PISO
ESCALA= 1:50


PLANTA DE FORRO
ESCALA= 1:50

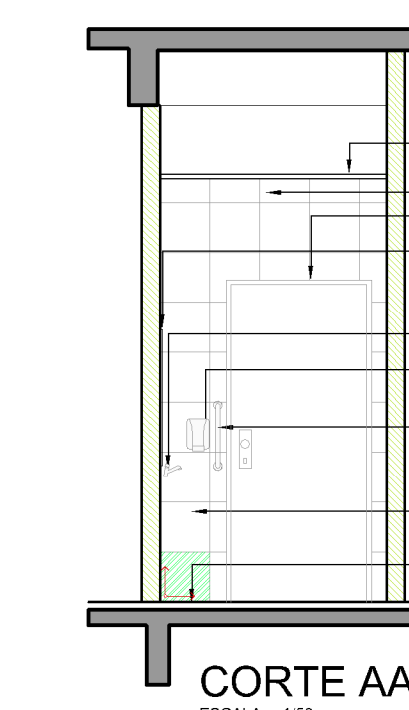


CORTE AA
ESCALA= 1:50

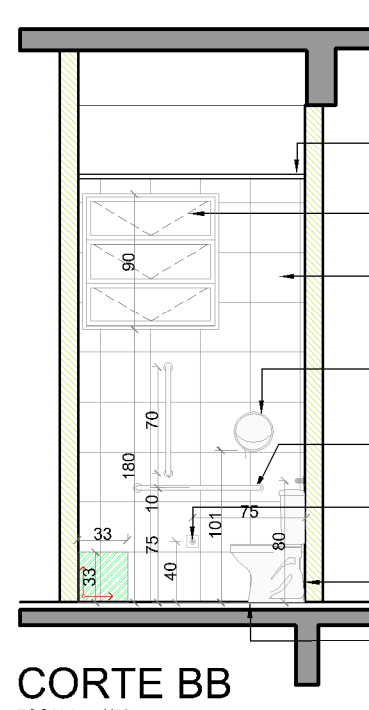

CORTE BB
ESCALA= 1:50

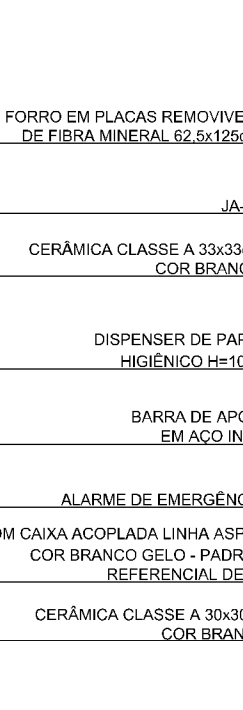


CORTE CC
ESCALA= 1:50

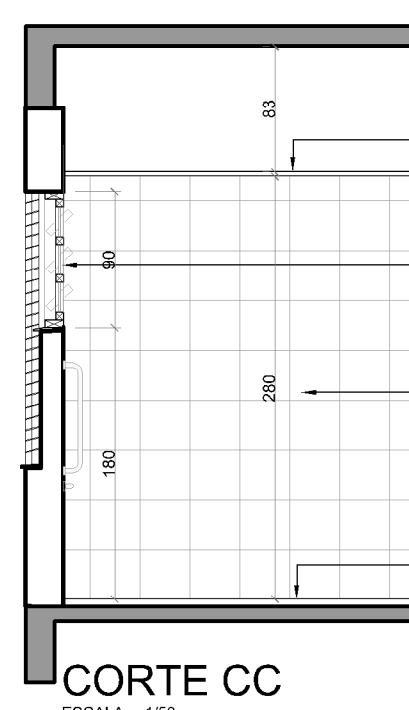

CORTE DD
ESCALA= 1:50


SANITÁRIO JUÍZ SUBSTITUTO

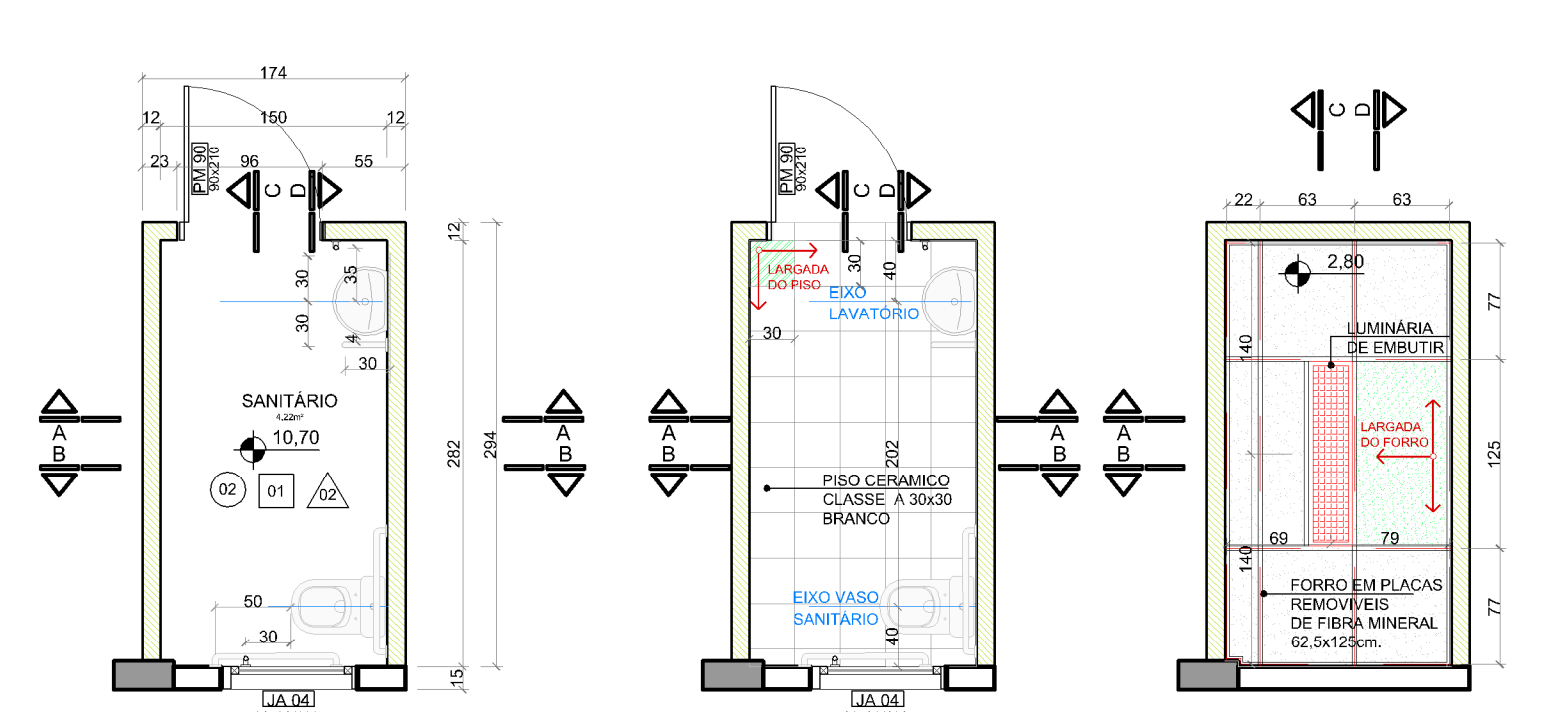


PLANTA BAIXA
ESCALA= 1:50

PLANTA DE PISO
ESCALA= 1:50


PLANTA DE FORRO
ESCALA= 1:50

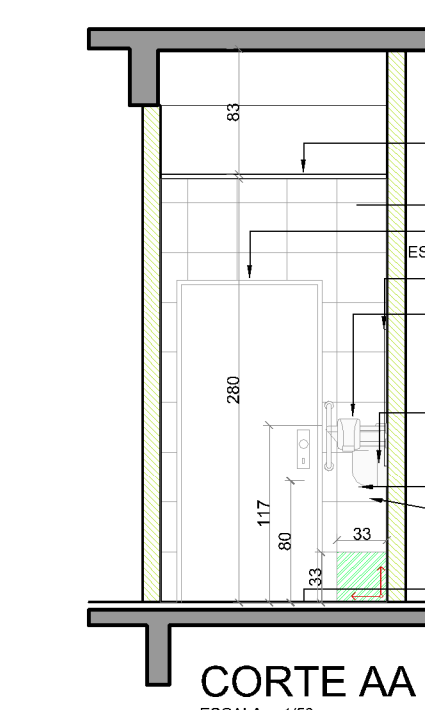


CORTE AA
ESCALA= 1:50

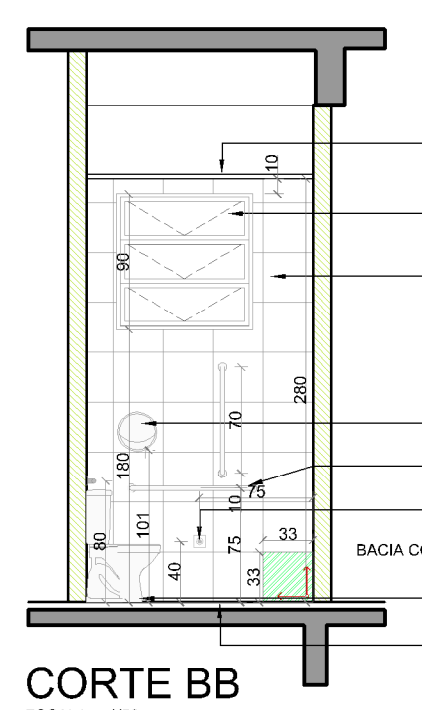

CORTE BB
ESCALA= 1:50

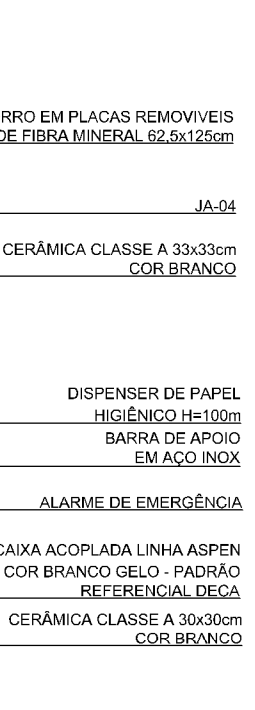


CORTE CC
ESCALA= 1:50

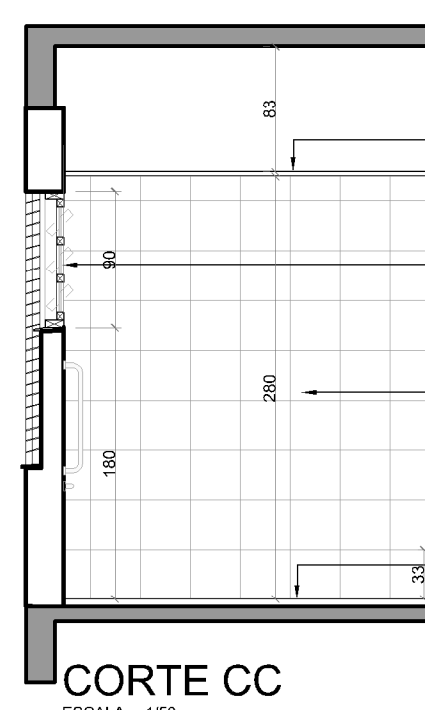


CORTE DD
ESCALA= 1:50

COPA

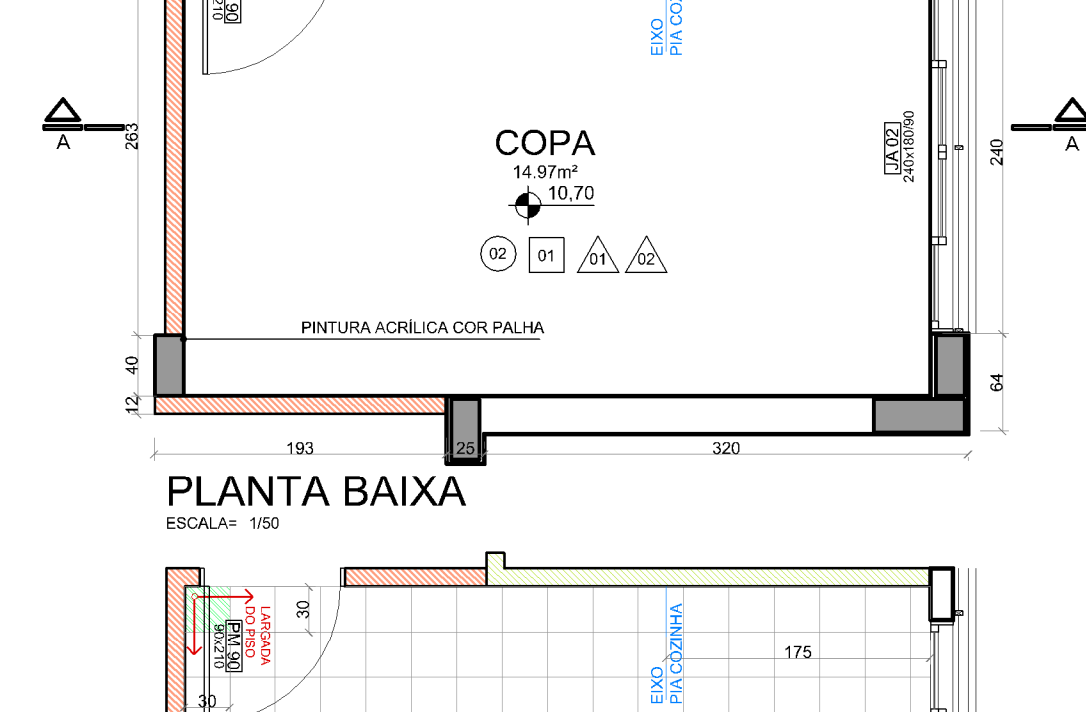


PLANTA BAIXA
ESCALA= 1:50

PLANTA DE PISO
ESCALA= 1:50

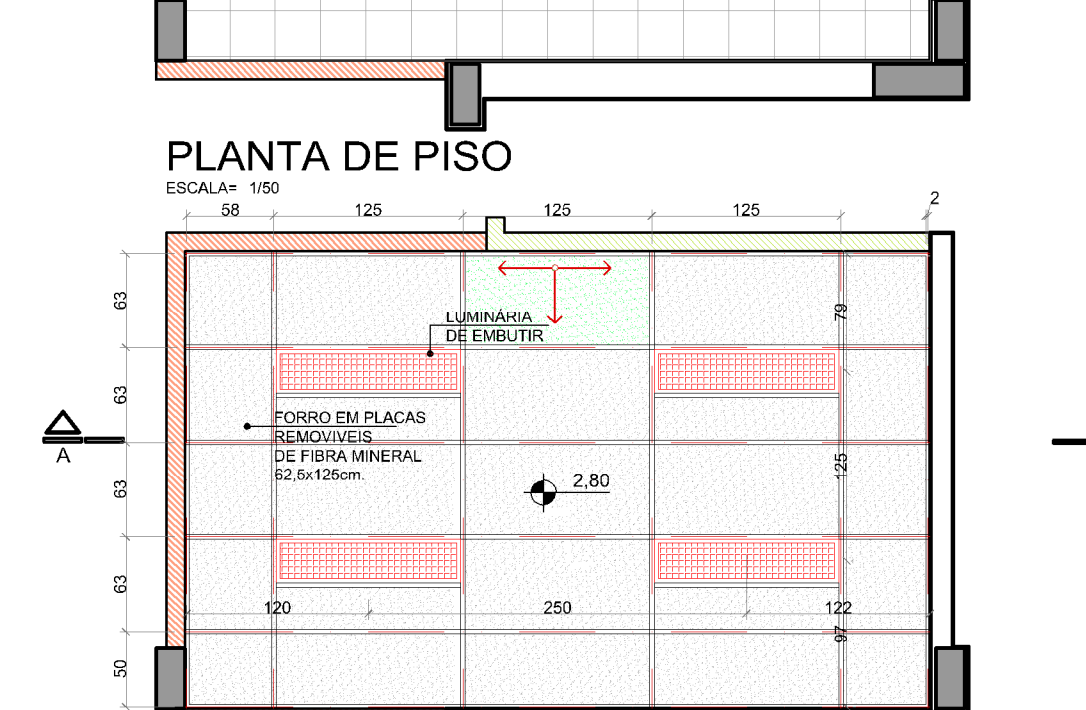

CORTE AA
ESCALA= 1:50

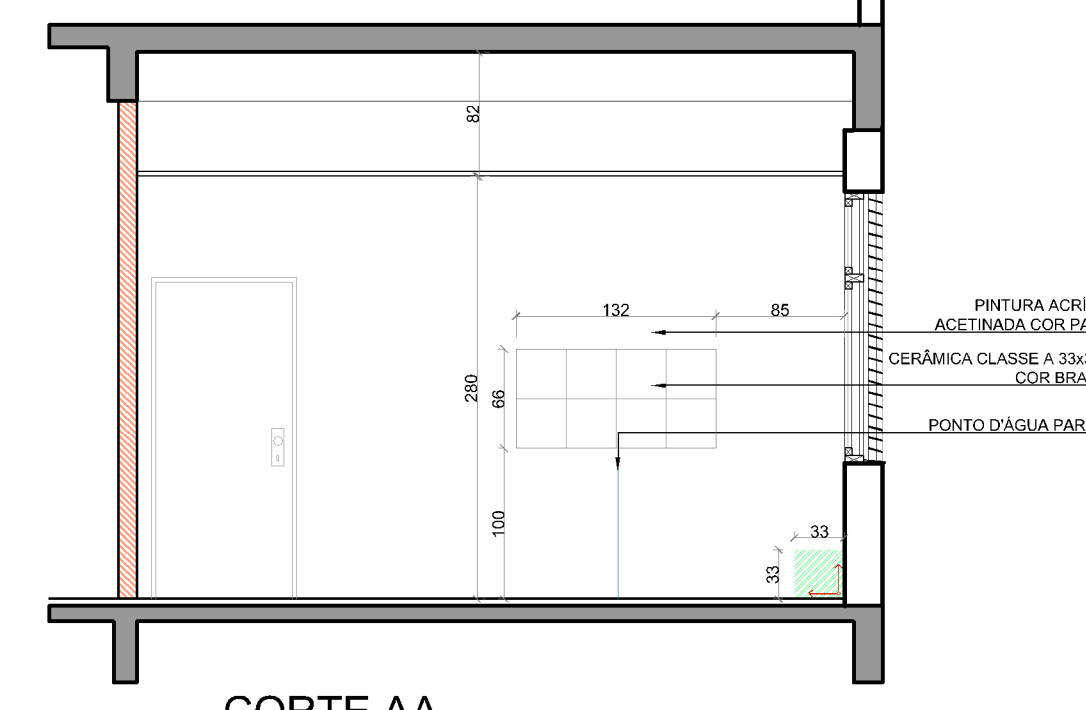

CORTE BB
ESCALA= 1:50

01- QUALQUER ALTERAÇÃO DE ALVENARIAS, ESQUADRIAS, ACABAMENTO EM GERAL DEVE SER CONFERIDO PELA EQUIPE DE PROJETO.
02- CONFERIR MEDIDAS NO LOCAL DOS PROJETOS EXECUTIVOS DE FABRICAÇÃO E MONTAGEM DEVEM SER ADEQUADOS AOS LEVANTAMENTOS "IN LOCO".
03- ESTE DOCUMENTO É BASE PARA O DESENVOLVIMENTO DE OUTROS PROJETOS, NÃO É VÁLIDO PARA A EXECUÇÃO DA OBRA SEM A CONCORDÂNCIA DA SANITARI
ROCHA ARQUITETOS E A ALTERAÇÃO DA EQUIPE TÉCNICA DO TRIBUNAL REGIONAL DO TRABALHO
04- PARA A EXECUÇÃO DAS OBRAS, SUBMETTER SE DESENVOLVIMENTO DE ARQUITETURA A UMA VERIFICAÇÃO DE CÁLCULO ESTRUTURAL, EXIGIR DA EMPRESA
FORNECEDORA A APRESENTAÇÃO DE UM PROJETO DE FABRICAÇÃO, DESENHOS E CÁLCULOS, COM O DIMENSIONAMENTO FINAL DE TODOS OS COMPONENTES.
(ESPAÇO RESERVADO PARA OS CAMBÍOS)

REVISÃO	08	16/06/2016	SEPROJ: RETIRADA DE CORTINA METÁLICA E ALTERAÇÃO DE PISOS EXTERNOS PARA REDUÇÃO DE CUSTOS
REVISÃO	07	28/04/2016	REVISADO CONFORME APONTAMENTOS DO TRT
REVISÃO	06	25/04/2016	RETRATADOS GUARDA-CORPOS A PEDIDO DO TRT
REVISÃO	05	04/04/2016	REVISADO GUARDA-CORPOS E CORREÇÕES CONFORME APONTAMENTOS DO TRT
REVISÃO	04	22/12/2015	ALTERADO PISO TÁTI E C001 A PEDIDO DO TRT
REVISÃO	03	09/12/2015	REVISADO NÍVEL DO PASSEIO CONFORME APONTAMENTOS DO TRT
REVISÃO	02	09/12/2015	REVISADO CONFORME APONTAMENTOS DO TRT
EMIÇÃO INICIAL	01	24/11/2015	EMITIDO PARA COMENTÁRIOS
REVISÃO	Nº	DATA	

CONTRATANTE
TRIBUNAL REGIONAL DO TRABALHO DA 4ª REGIÃO
SECRETARIA DE MANUTENÇÃO E PROJETOS
FONE 051 3255-2453 - E-MAIL: semproj@trt4.jus.br
AV. PRAIA DE BELAS, 1100 - PRÉDIO ANEXO ADMINISTRATIVO
5º PAVIMENTO - ALA NORTE - PORTO ALEGRES

CONTRATADA
SANTINI E ROCHA ARQUITETOS
RUA MOSTARDEIRO, 992 - CONJ. 03 - PORTO ALEGRES - BAIRRO INDEPENDÊNCIA - CEP 90430-000
FONE 051 3255-2453 - E-MAIL: semproj@trt4.jus.br
CNPJ: 90.157.553/0001-45

CONTRATADA	CONTRATADA	CONTRATADA	CONTRATADA
COORDENAÇÃO TÉCNICA	RESPONSÁVEIS TÉCNICOS	OBRA	ASSINATURA PROPRIETÁRIO
CICERO SANTINI E SILVA ARQUITETO (OAB/RS 124.722)	HENRIQUE ROCHA ARQUITETO (OAB/RS 124.722) HENRIQUE CASTELLAN COSTAMILAN ARQUITETO (OAB/RS 124.722) SÉRGIO ILLIA RAMOS ARQUITETO (OAB/RS 124.722)	PRÉDIO DA JT DE SÃO BORJA	ASSINATURA PROPRIETÁRIO
ENDEREÇO	DETALHADO	DATA	ESCALA
RUA CORNELIANO, 1100 - PORTO ALEGRES - BAIRRO INDEPENDÊNCIA - CEP 90430-000	DETALHAMENTO DAS ÁREAS MOLHADAS	24/11/2015	1:50
			ARQUIVO DWG

EXE09/16