
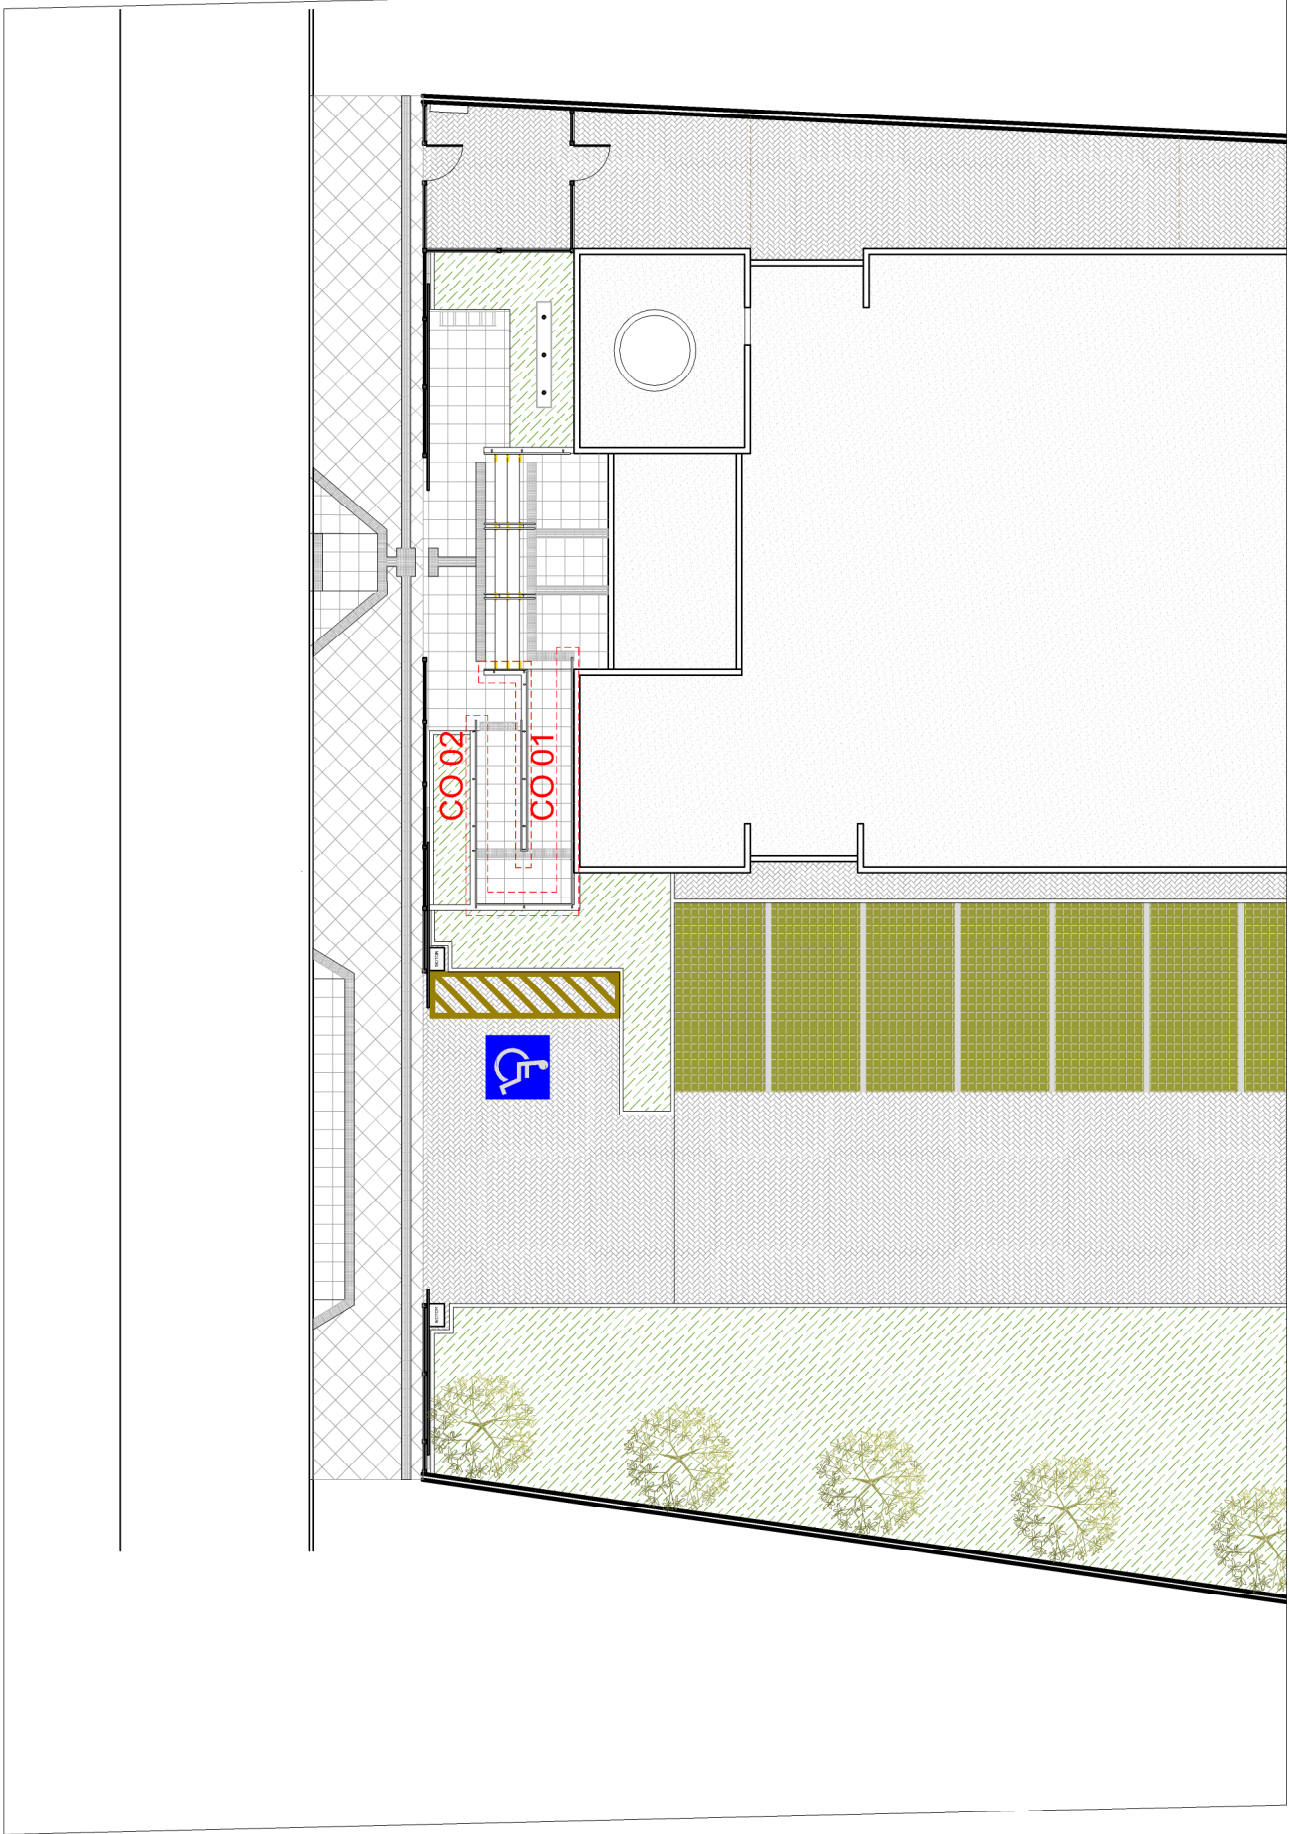
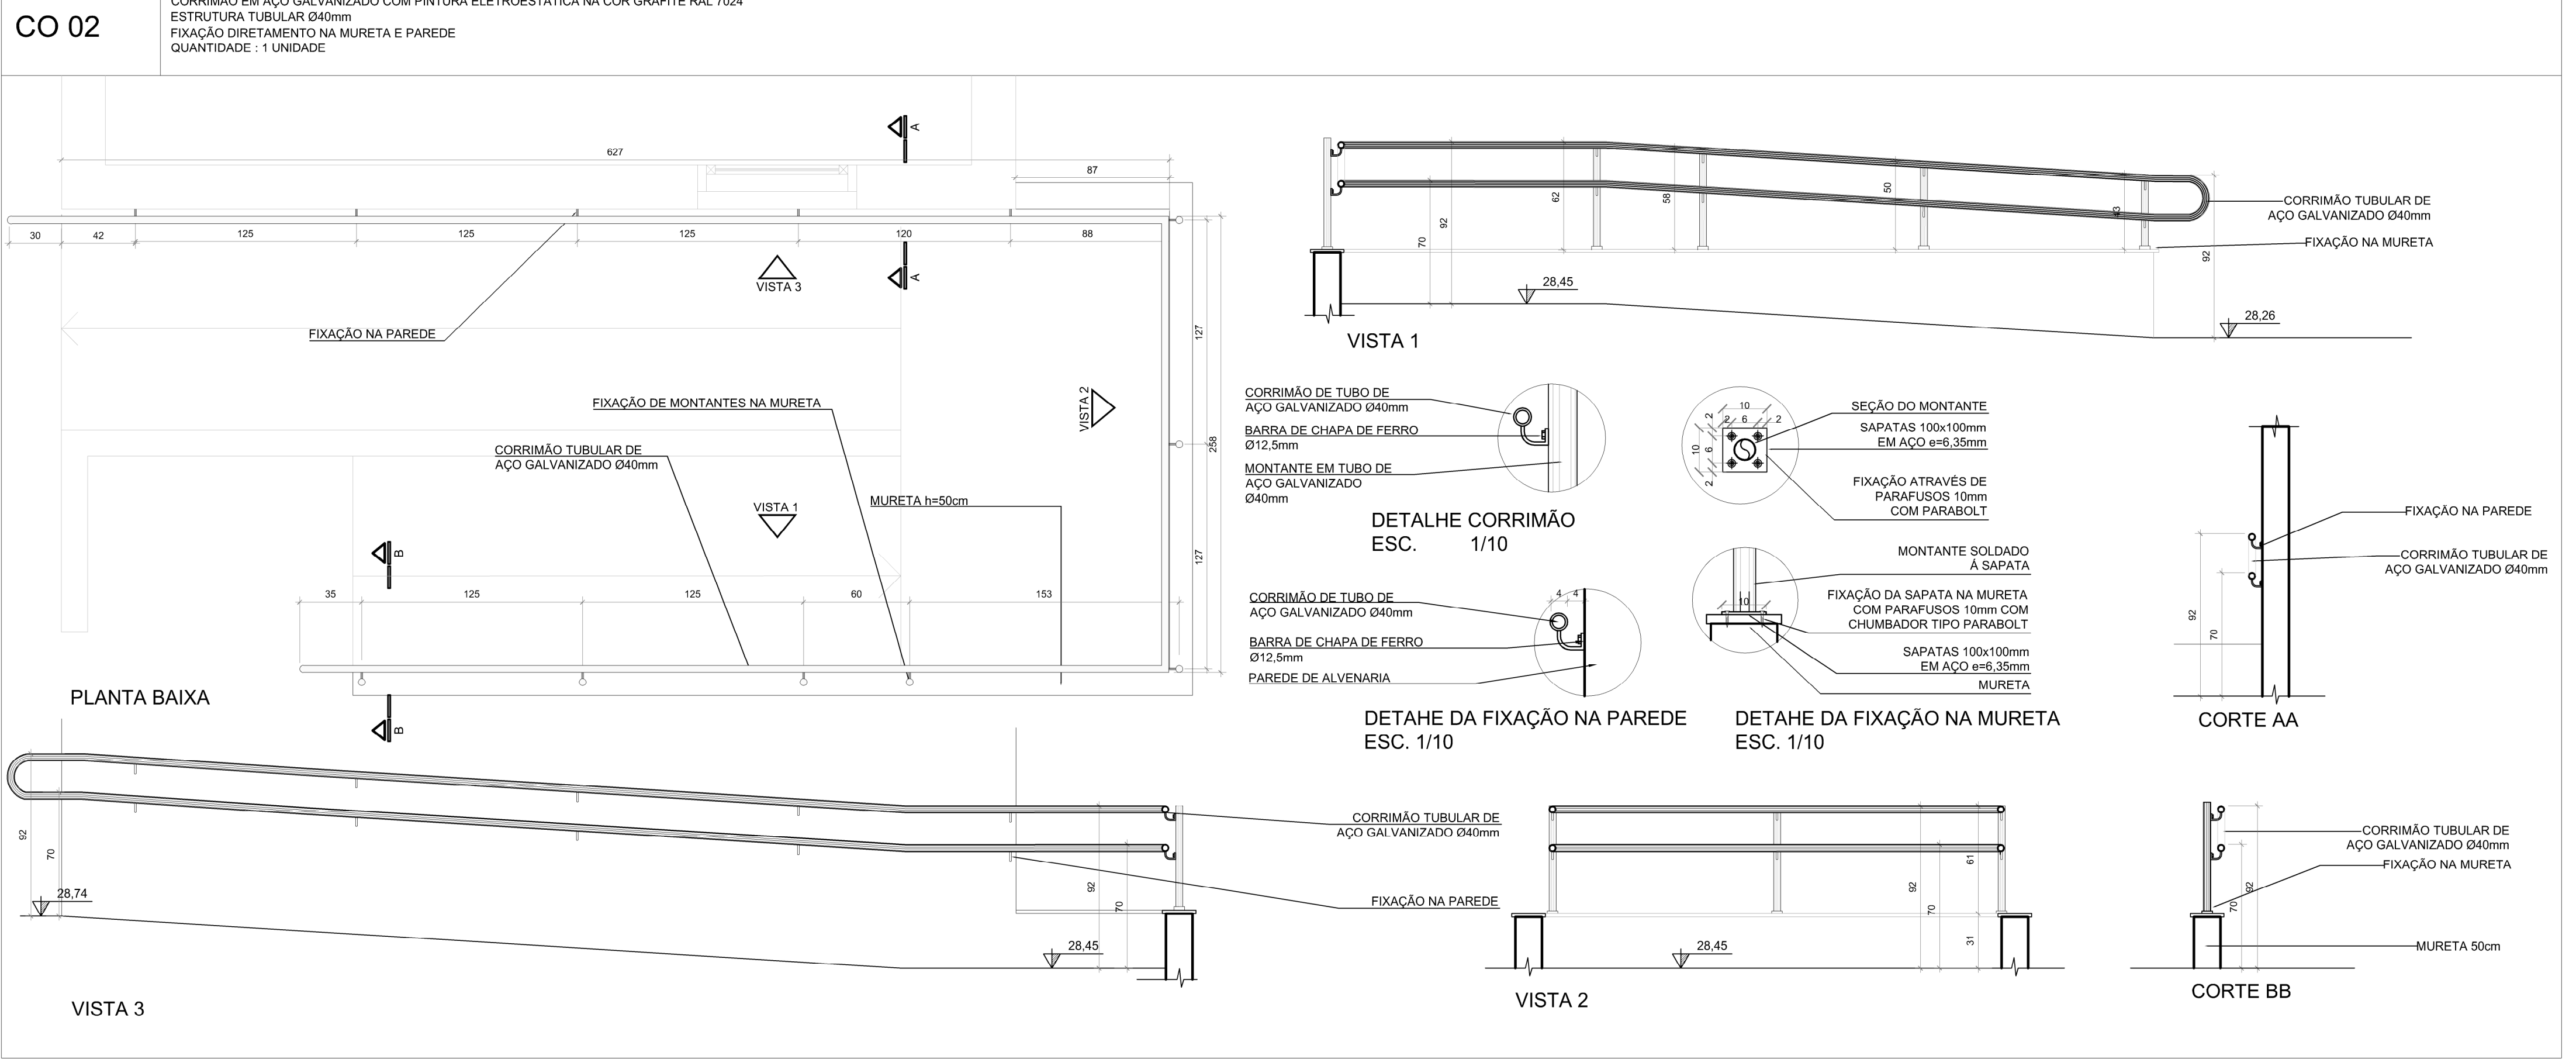
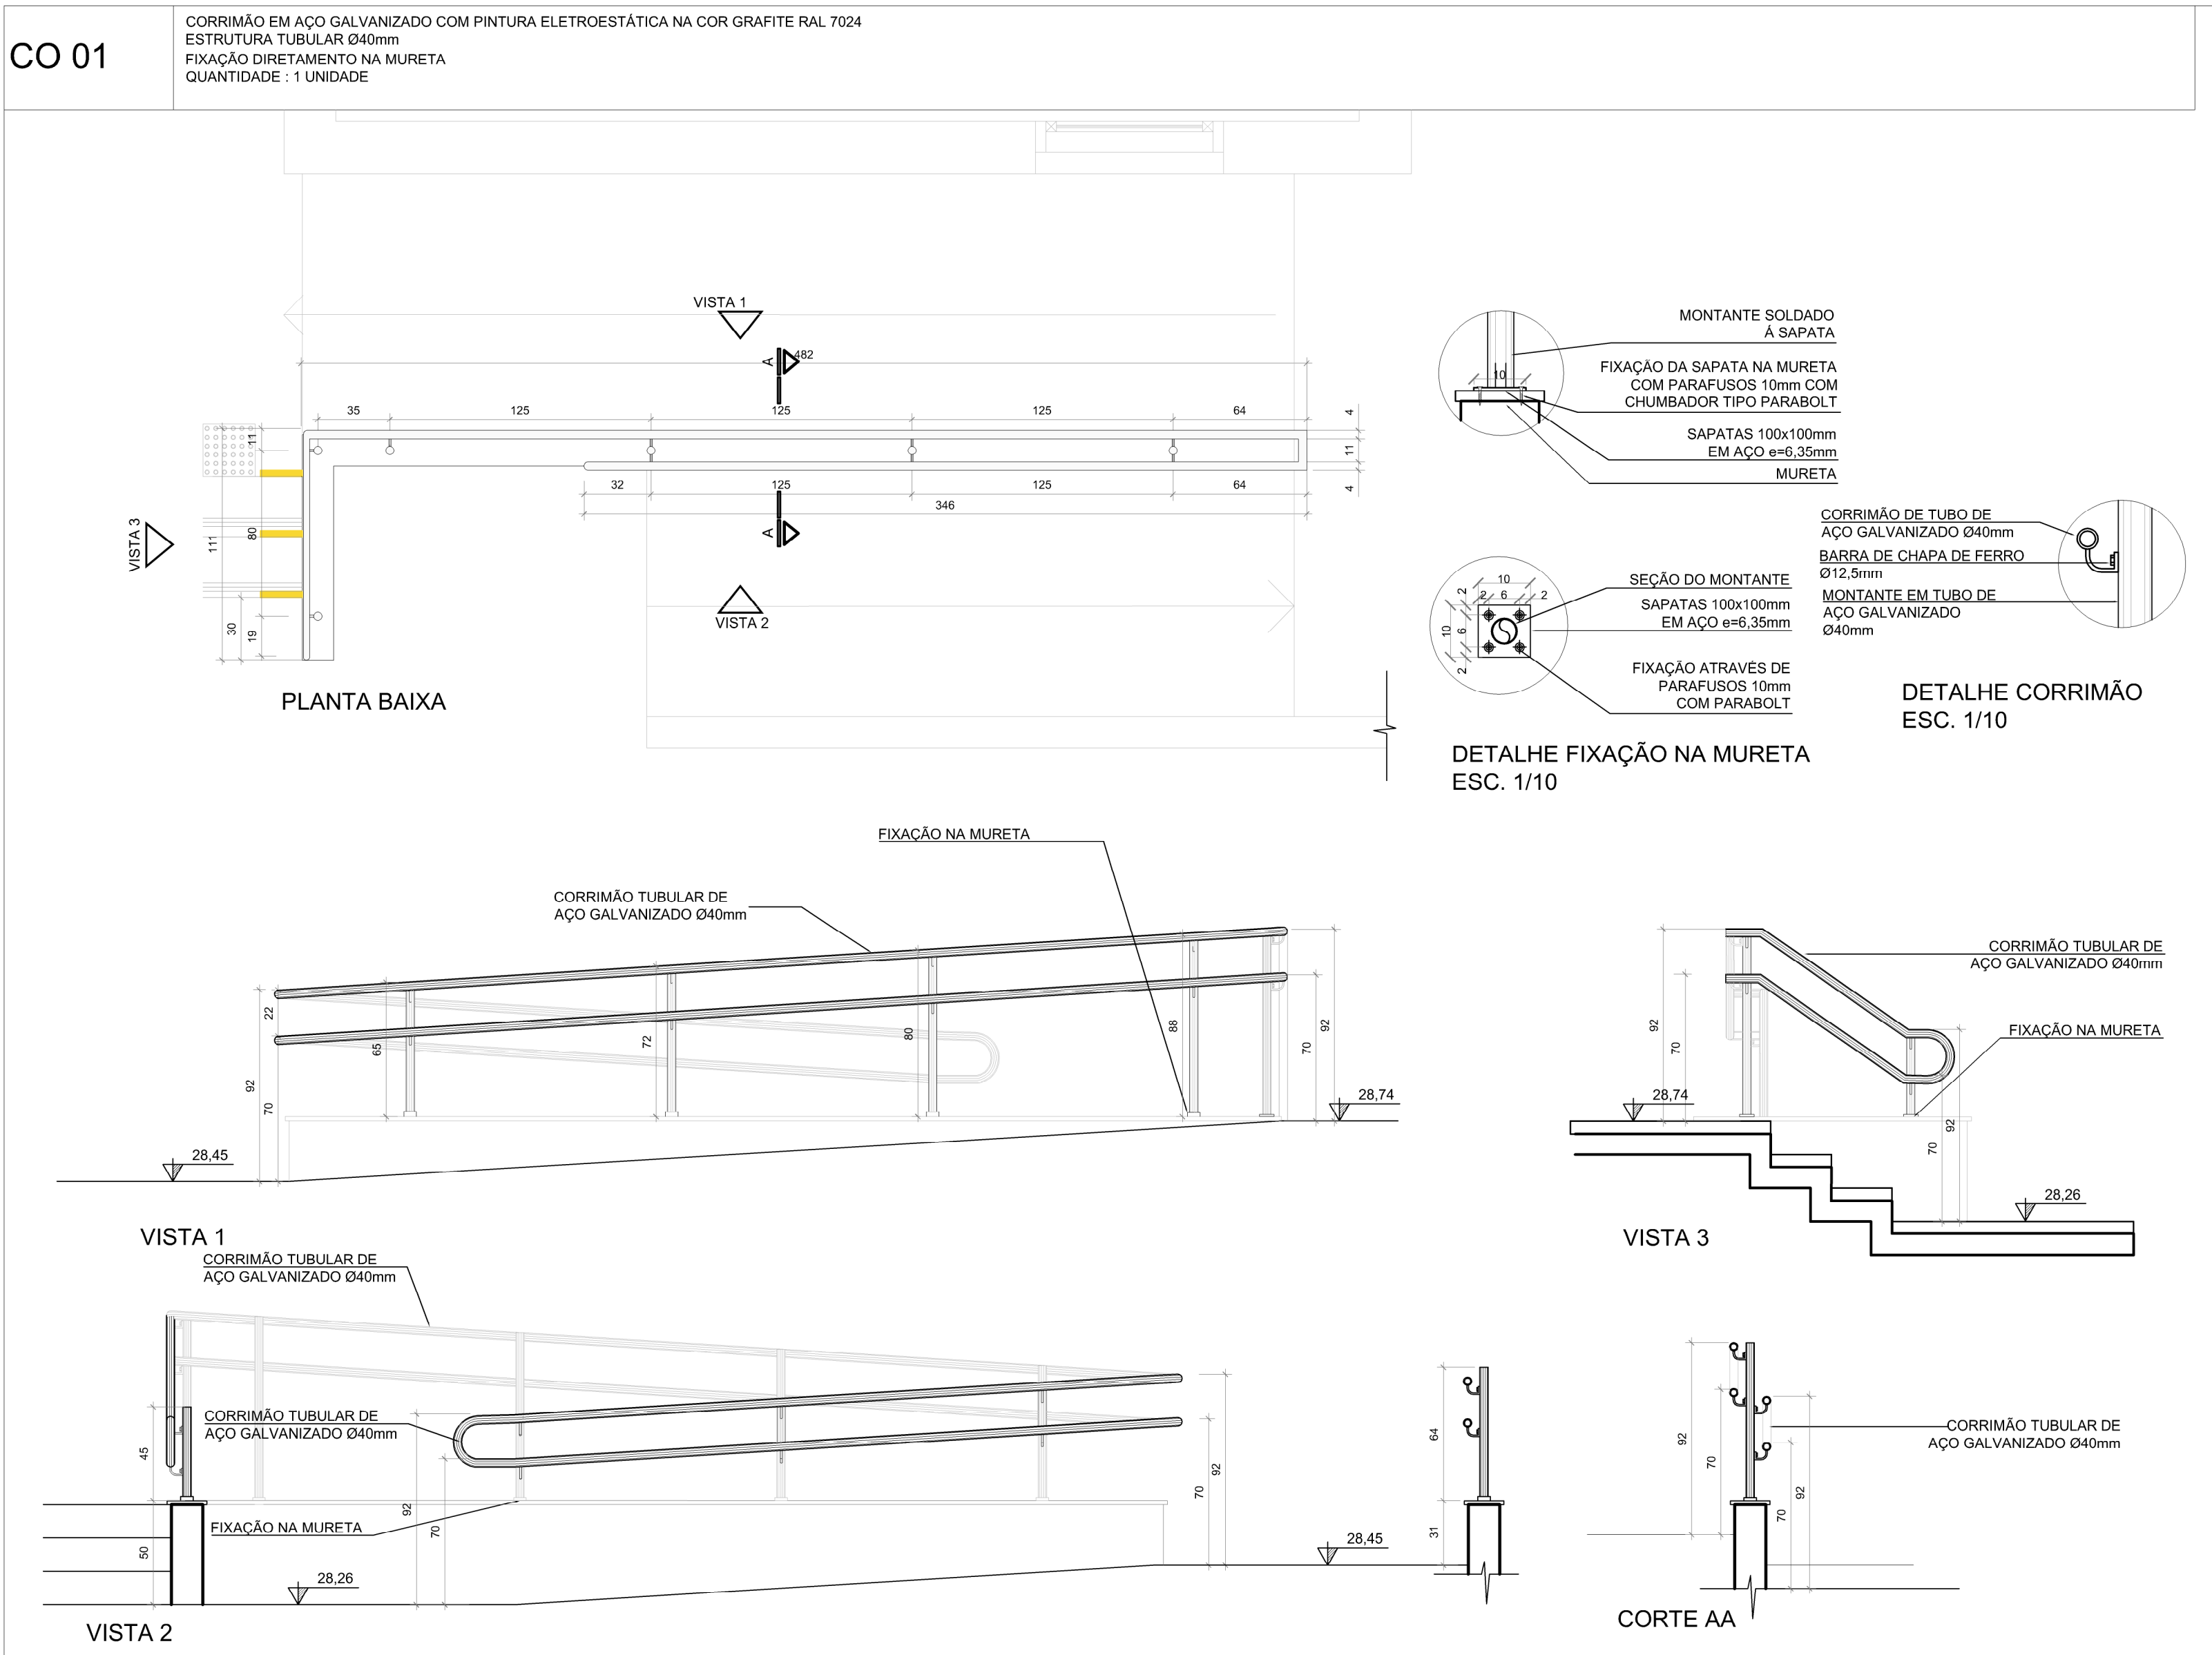


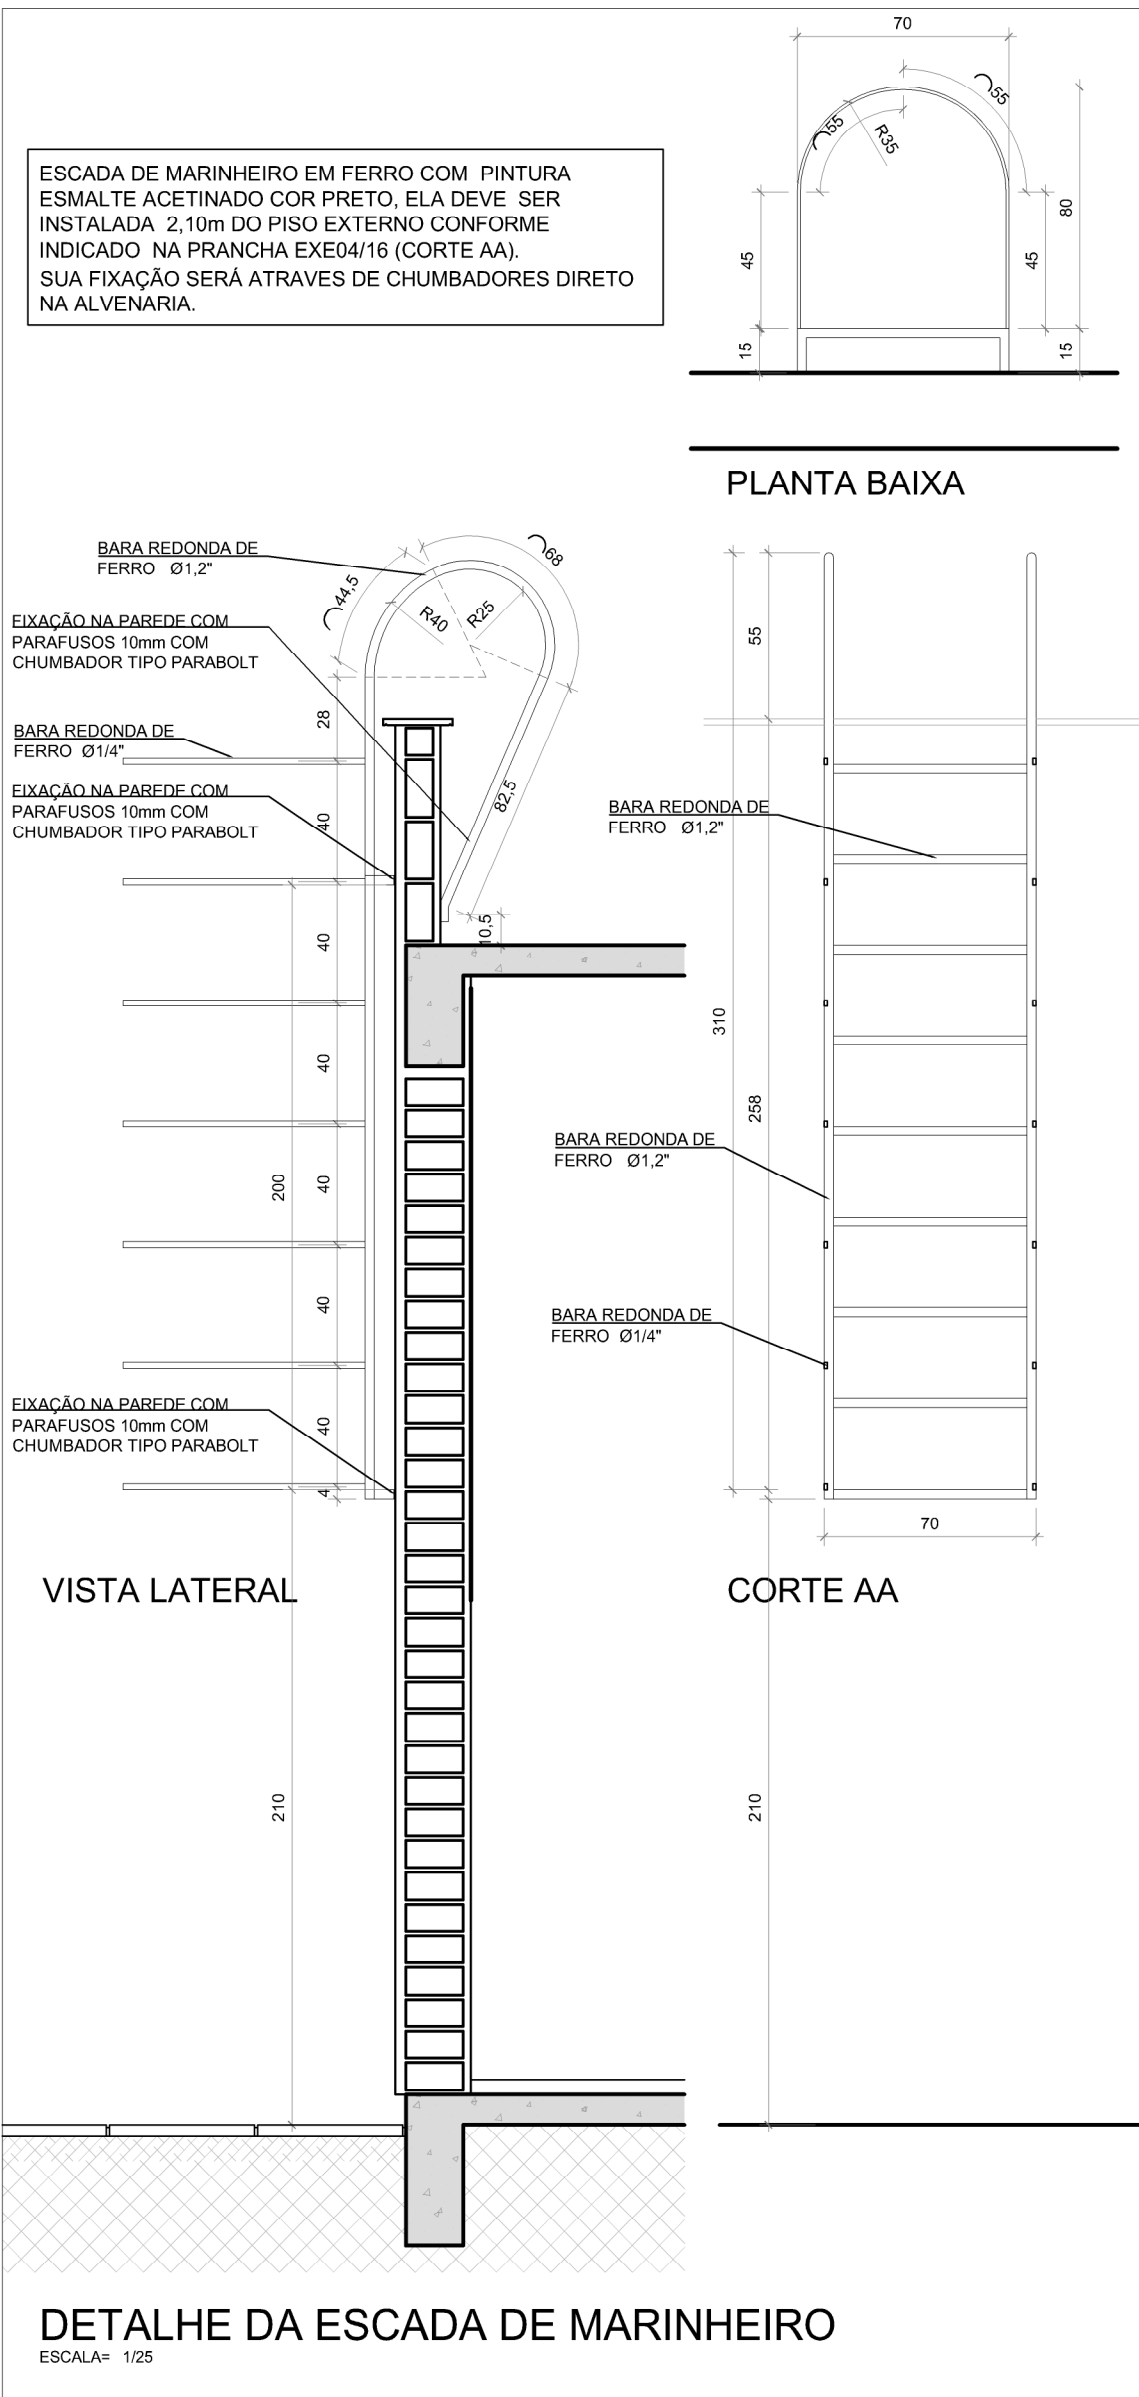

1- QUALQUER ALTERAÇÃO DE ALVENARIAS, ESQUADRIAS, ACABAMENTO EM GERAL DEVE SER CONFERIDO PELA EQUIPE DE PROJETO.

2- CONFERIR MEDIDAS NO LOCAL. OS PRODUTOS EXECUTADOS E MONTAGEM DEVEM SER ADEQUADOS AOS LEVANTAMENTOS "IN LOCO".

3- ESTE DOCUMENTO É BASE PARA DESENVOLVIMENTO DE OUTROS PROJETOS, NÃO É VÁLIDO PARA A EXECUÇÃO DA OBRA SEM A CONCORDÂNCIA DA SANTINI E ROCHA ARQUITETOS E A LIBERACÃO DA EQUIPE TÉCNICA DO TRIBUNAL DO TRABALHO.

4- PARA A EXECUÇÃO DA OBRA, SUBMETTER OS DESENHOS DE ARQUITETURA A UMA VERIFICAÇÃO DE CÁLCULO ESTRUTURAL E/OU EXIGIR DA EMPRESA FORNECEDORA A APRESENTAÇÃO DE UM PROJETO DE FABRICAÇÃO, DESENHOS E CÁLCULOS, COM O DIMENSIONAMENTO FINAL DE TODOS OS COMPONENTES.

(ESPAÇO RESERVADO PARA OS CARIMBOS)

REVISÃO	08	18/09/2016	SEPROJ: RETIRADA DE CORTINA METÁLICA E ALTERAÇÃO DE PISOS EXTERNOS PARA REDUÇÃO DE CUSTOS
REVISÃO	07	26/04/2016	REVISADO CONFORME APONTAMENTOS DO TRT
REVISÃO	06	25/04/2016	RETIRADOS GUARDA-CORPOS A PEDIDO DO TRT
REVISÃO	05	04/04/2016	REVISADO GUARDA-CORPOS E CORRIMÕES CONFORME APONTAMENTOS DO TRT
REVISÃO	04	22/12/2015	ALTERADO PISO TÁTIL E CO01 A PEDIDO DO TRT
REVISÃO	03	09/12/2015	REVISADO NÍVEL DO PASSEIO CONFORME APONTAMENTOS DO TRT
REVISÃO	02	09/12/2015	REVISADO CONFORME APONTAMENTOS DO TRT
EMIÇÃO INICIAL	01	24/11/2015	EMITIDO PARA COMENTÁRIOS
REVISÃO	Nº	DATA	

CONTRATANTE

TRIBUNAL REGIONAL DO TRABALHO DA 4ª REGIÃO

SECRETARIA DE MANUTENÇÃO E PROJETOS

FONE 051 3255-2483 / E-MAIL: sempro@trt4.jus.br

AV. PRAIA DE BELAS, 1100 - PRÉDIO ANEXO ADMINISTRATIVO

5º PAVIMENTO - ALA NORTE - PORTO ALEGRE/RS

AUTOR DO PROJETO ARQUITETÔNICO

CONTRATADA

SANTINI E ROCHA ARQUITETOS

SANTINI E ROCHA ARQUITETOS SOCIEDADE SIMPLES LTDA

RUA MOSTARDEIRO, 992 - CONJ. 03 - PORTO ALEGRE/RS - BAIRRO INDEPENDÊNCIA - CEP 90430-000

FONE 051 3332-6911

CNPJ: 90.157.553/0001-45

CONTRATADA	COORDENAÇÃO TÉCNICA	ESPECIALIDADE	ARQUITETURA
RESPONSÁVEIS TÉCNICOS	CICERO SANTINI E SILVA ARQUITETO - CAU 33357 HENRIQUE ROCHA ARQUITETO - CAU 46519 HENRIQUE CASTELLAN COSTAMILAN ARQUITETO - CAU 46514 SÉRGIO ILHA RAMOS ARQUITETO - CAU 304105	AUTOR DO PROJETO	CICERO SANTINI E SILVA ARQUITETO - CAU 33357 HENRIQUE ROCHA ARQUITETO - CAU 46519 HENRIQUE CASTELLAN COSTAMILAN ARQUITETO - CAU 46514 SÉRGIO ILHA RAMOS ARQUITETO - CAU 304105
OBRA	PRÉDIO DA JT DE SÃO BORJA	ASSINATURA PROPRIETÁRIO	
ENDEREÇO	RUA CORONEL APARICIO MARENSE DA SILVA, 1470	ASSINATURA AUTOR DO PROJETO	
CONTEÚDO	DETALHE CORRIMÃO RAMPA	PRANCHA Nº	EXE12/16
DATA	24/11/2015	ESCALA	1/25
		ARQUIVO DWG	SBJ-EXE-R08 - Sempr