


SITUAÇÃO
ESCALA= 1/1000

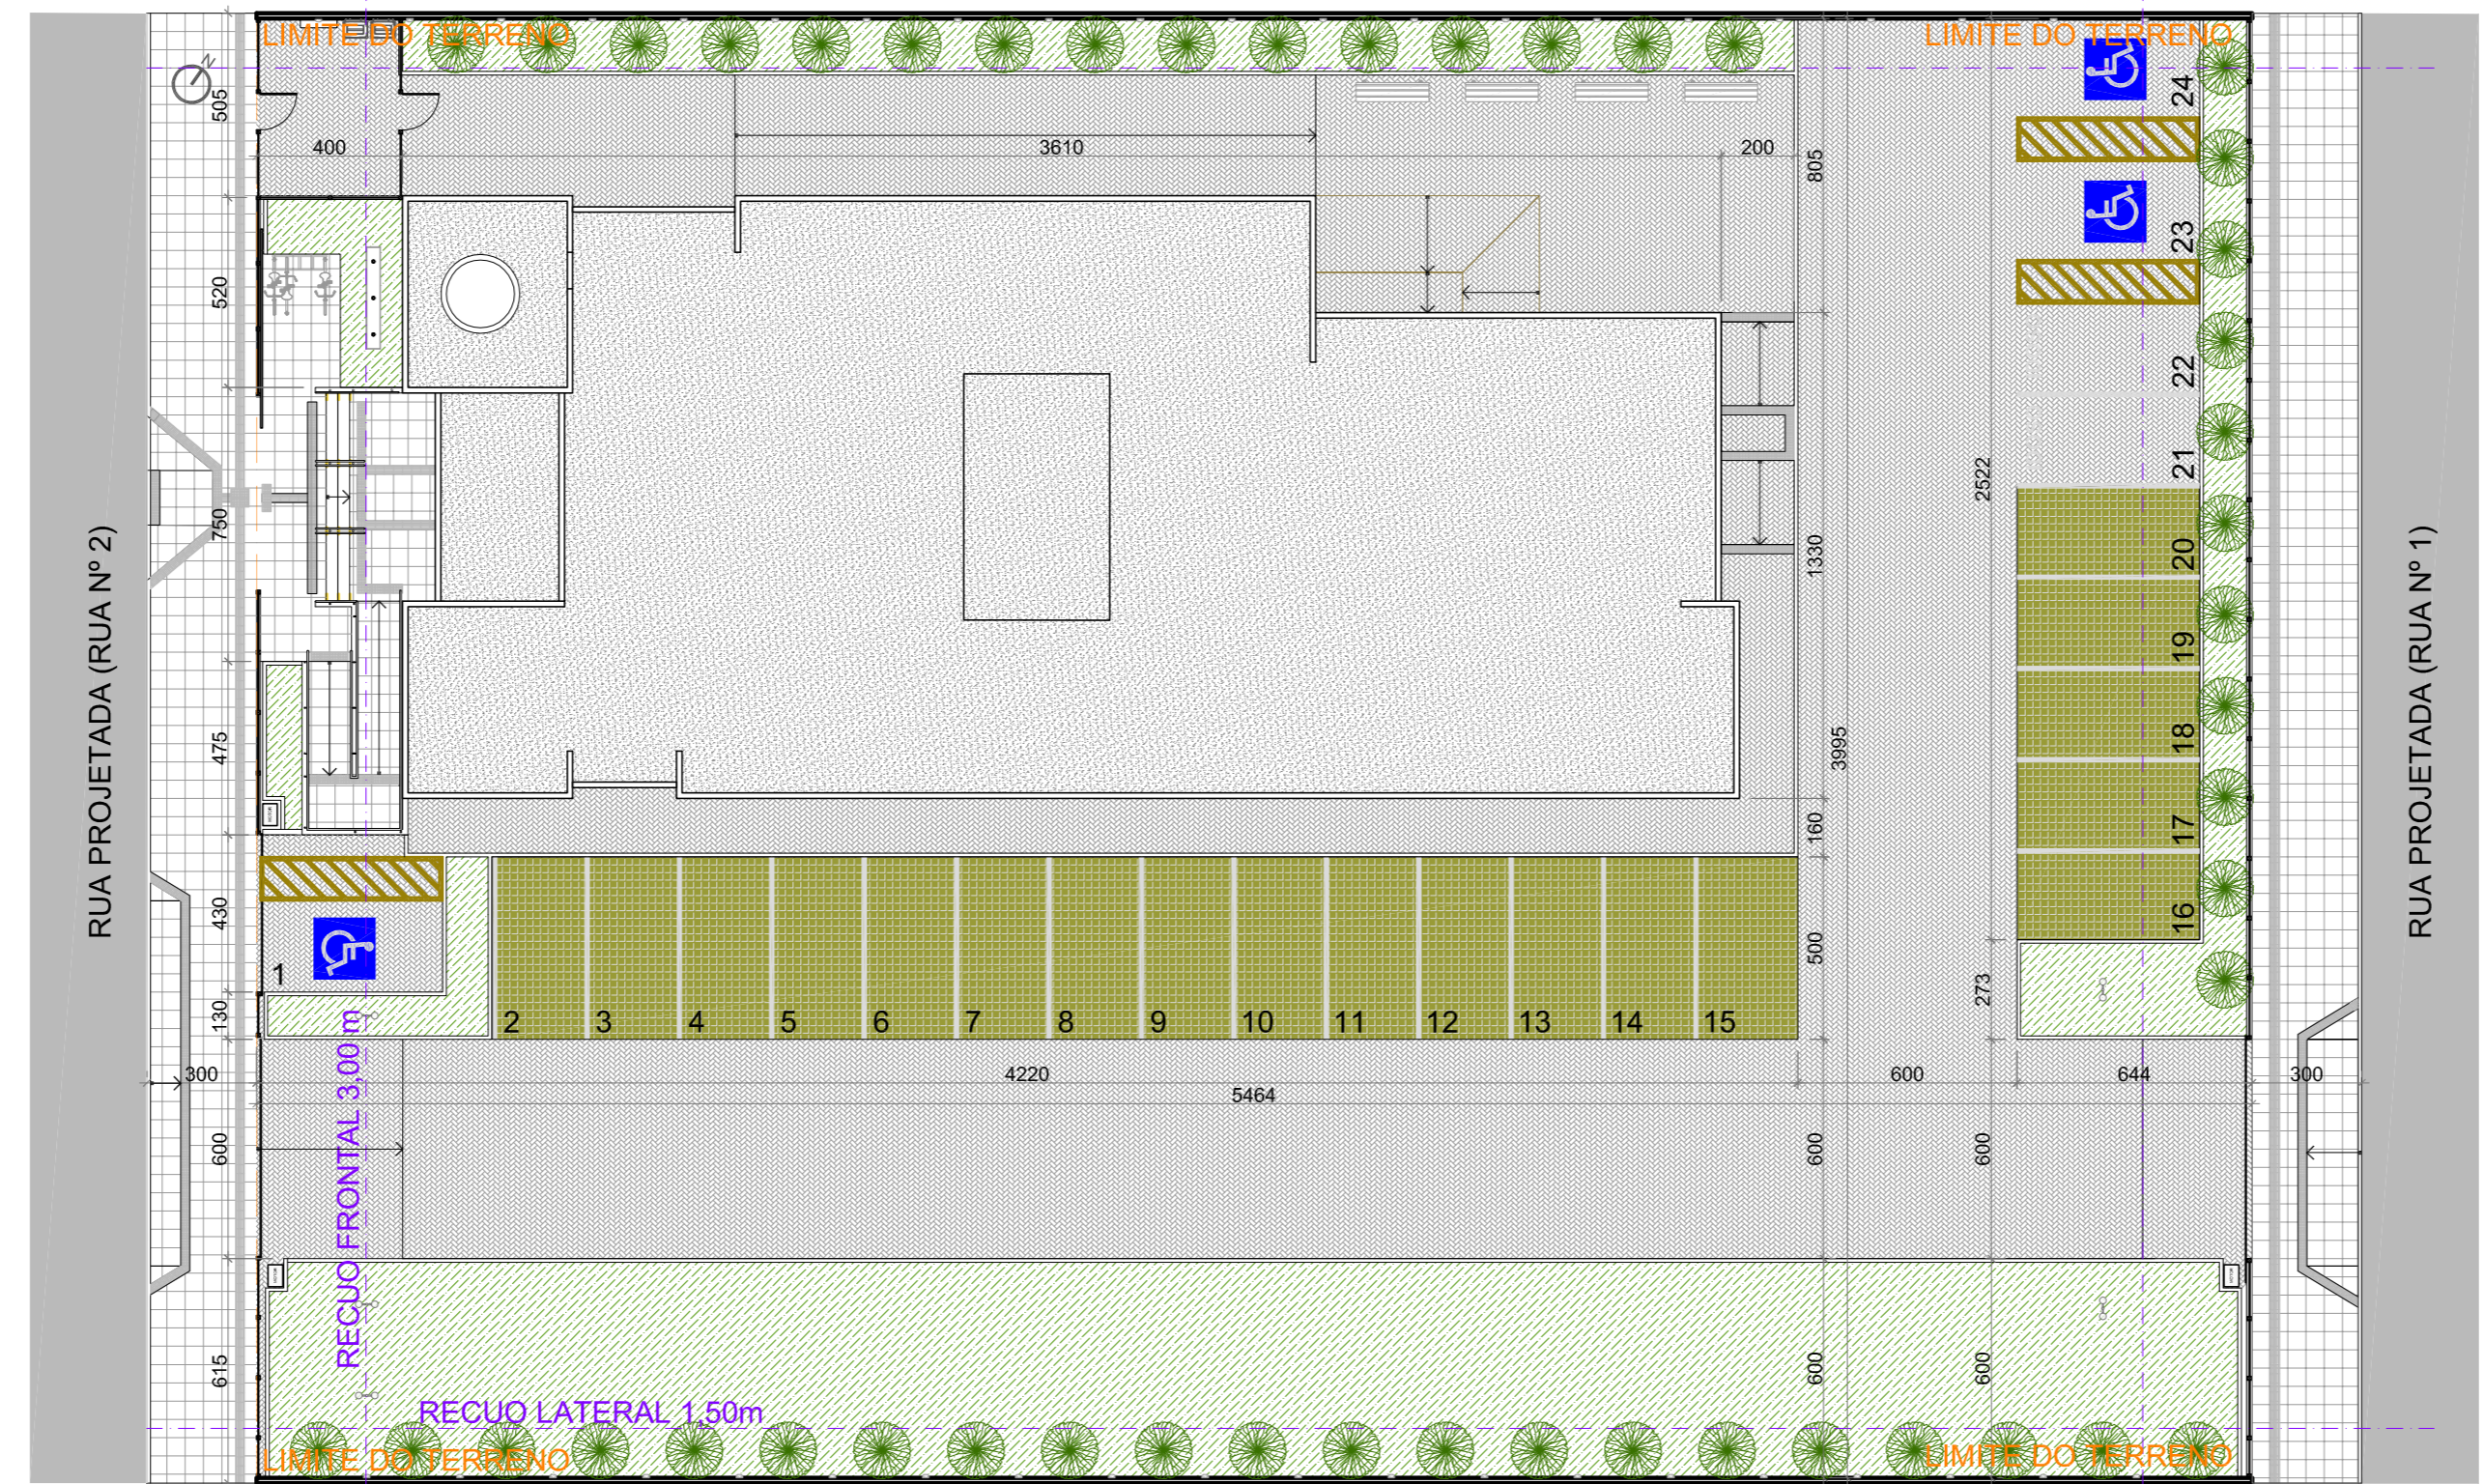

IMPLANTAÇÃO
ESCALA= 1/200

REVISÃO	Nº	DATA	COMENTÁRIOS
REVISÃO	04	12/09/2017	SEPROJ
REVISÃO	03	22/11/2016	REVISADO CONFORME APONTAMENTOS
REVISÃO	02	16/11/2016	REVISADO CONFORME APONTAMENTOS
EMISSÃO INICIAL	01	04/11/2016	EMITIDO PARA COMENTÁRIOS
REVISÃO	Nº	DATA	

CONTRATANTE

TRIBUNAL REGIONAL DO TRABALHO DA 4ª REGIÃO
 AV. PRAIA DE BELAS, 1100 - PORTO ALEGRE/RS - BAIRRO MENINO DEUS - CEP 90110-903
 FONE 051 3255-2000
 HOME-PAGE: <http://www.trt4.jus.br>
 E-MAIL: searq@trt4.gov.br (Serviço de Engenharia e Arquitetura)

AUTOR DO PROJETO ARQUITETÔNICO

CONTRATADA

SANTINI E ROCHA ARQUITETOS SOCIEDADE SIMPLES LTDA
 RUA MOSTARDEIRO, 992 - CONJ. 03 - PORTO ALEGRE/RS - BAIRRO INDEPENDÊNCIA - CEP 90430-000
 FONE 051 3332-6911
 CNPJ: 90.157.553/0001-45

CONTRATADA COORDENAÇÃO TÉCNICA	ESPECIALIDADE ARQUITETURA PROJETO EXECUTIVO
RESPONSÁVEIS TÉCNICOS CÍCERO SANTINI E SILVA ARQUITETO - CAU A3322-7 HENRIQUE ROCHA ARQUITETO - CAU A4517-9 HENRIQUE CASTELLAN COSTAMILAN ARQUITETO - CAU A65670-4 SÉRGIO ILHA RAMOS ARQUITETO - CAU A70410-5	AUTOR DO PROJETO CÍCERO SANTINI E SILVA ARQUITETO - CAU A3322-7 HENRIQUE ROCHA ARQUITETO - CAU A4517-9 HENRIQUE CASTELLAN COSTAMILAN ARQUITETO - CAU A65670-4 SÉRGIO ILHA RAMOS ARQUITETO - CAU A70410-5
OBRA PRÉDIO DA JT DE LAGOA VERMELHA	ASSINATURA PROPRIETÁRIO
ENDEREÇO RUA Nº 2, SEM NÚMERO	ASSINATURA AUTOR DO PROJETO
CONTEUDO PLANTA DE SITUAÇÃO E IMPLANTAÇÃO	PRANCHA Nº EXE01/14
DATA 04/11/2016	ESCALA INDICADA
	ARQUIVO DWG LGV-EXE-001-TOT-R04