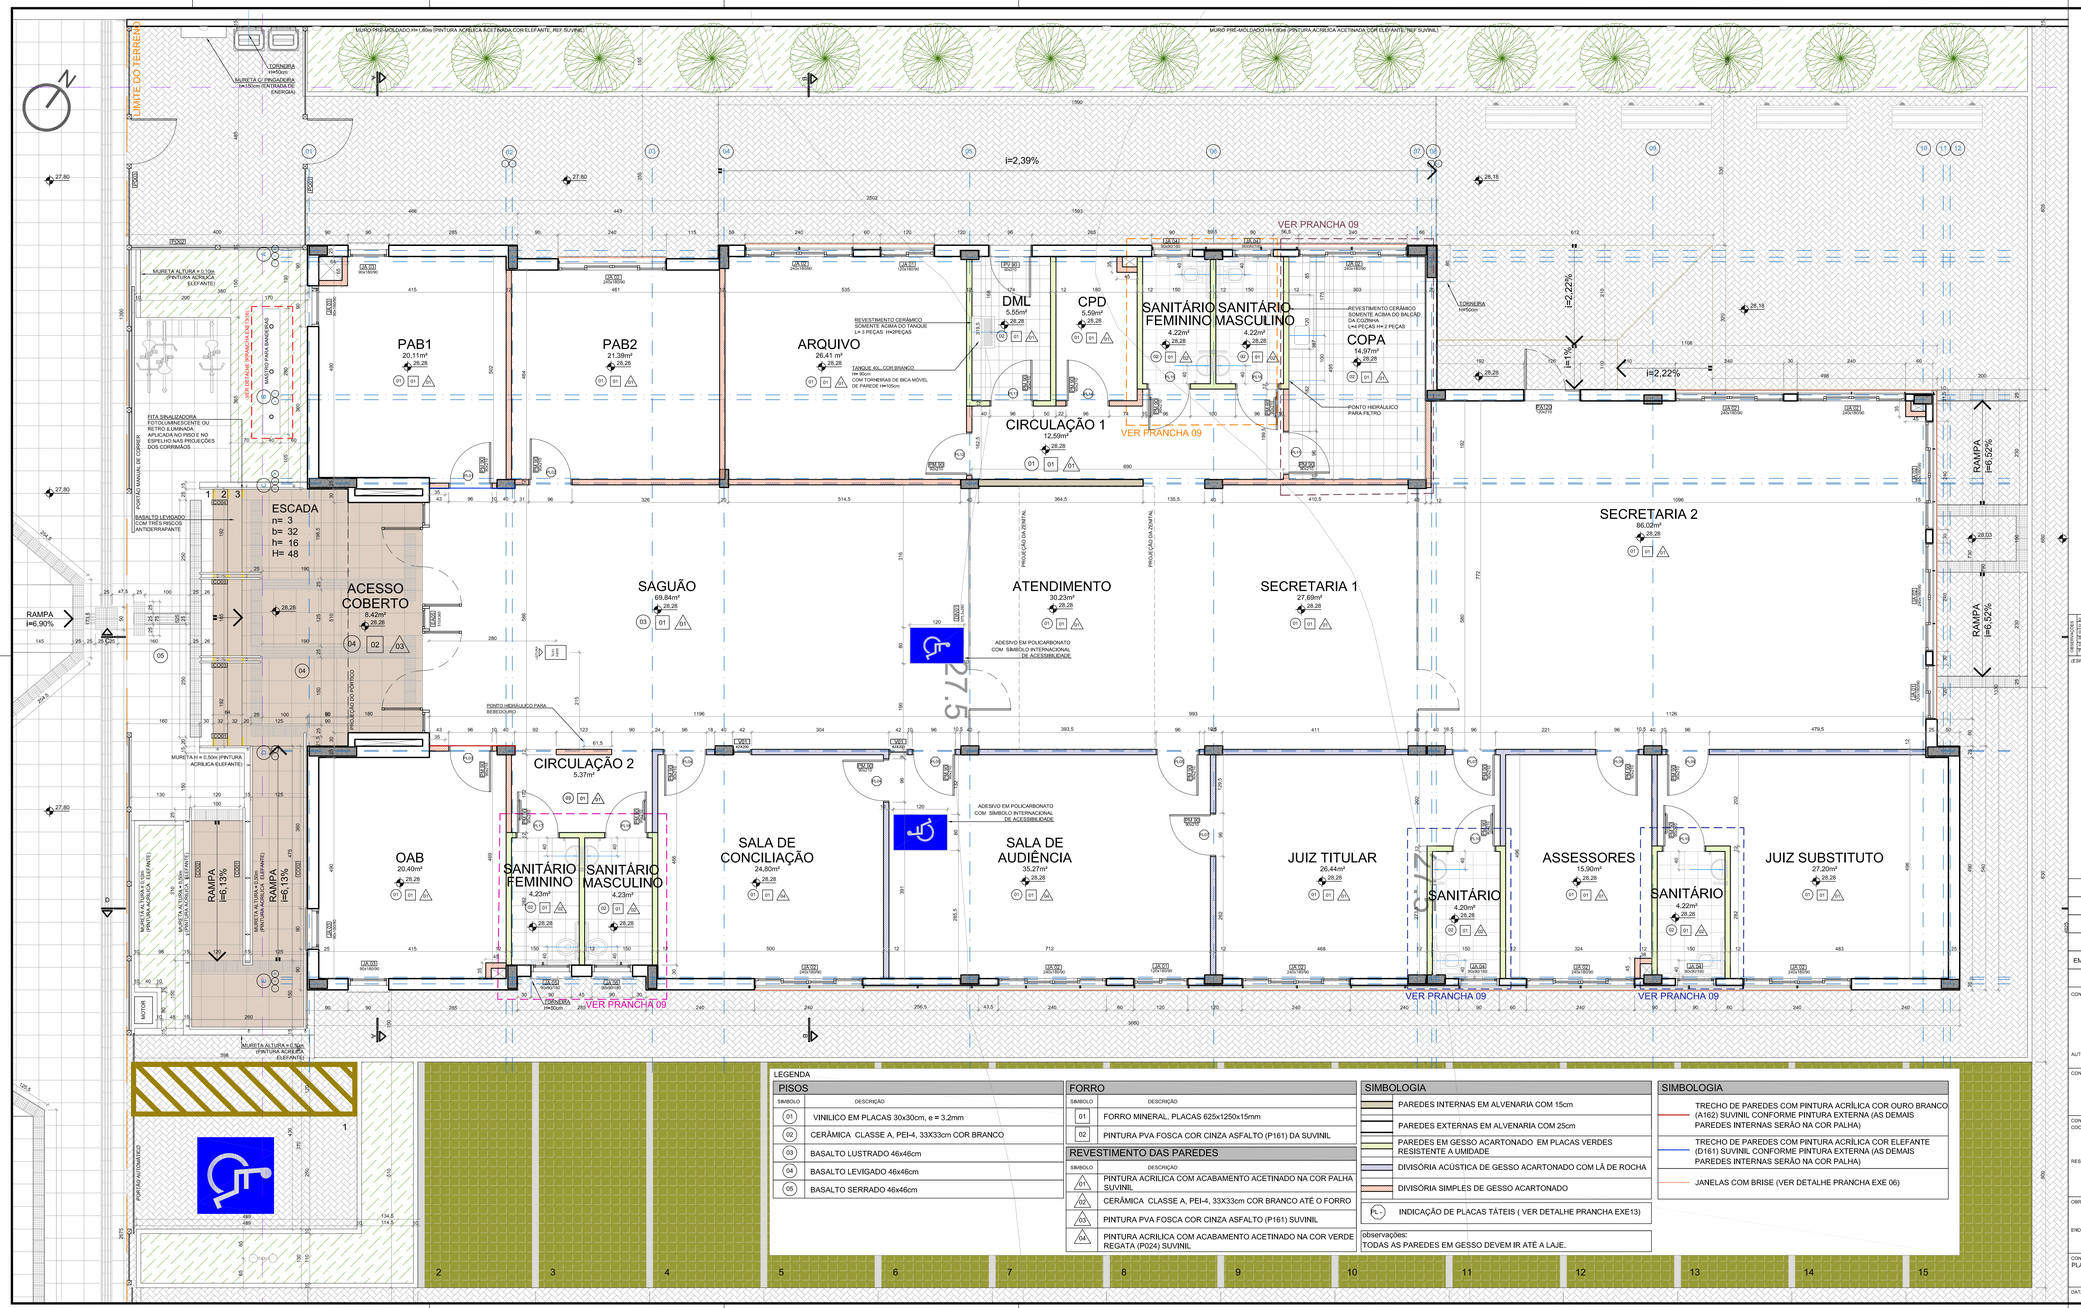

PLANILHA DE ÁREAS

SETOR	DEPENDÊNCIA	(Min.)	(Máx.)	ÁREA
Vara	Secretaria (1e 2)	80,00	120,00	113,71
Vara	Atendimento	-	-	30,23
Vara	Sala de Audiências	35,00	42,00	35,27
Vara	Sala de Conciliação	-	-	24,80
Vara	Gabinete JT	20,00	30,00	26,44
Vara	Gabinete JS	20,00	30,00	27,20
Vara	Sala de Assessores	15,00	25,00	15,90
Vara	Copa	-	-	14,97
Vara	WC Gabinete JT	2,50	5,20	4,20
Vara	WC Gabinete JS	2,50	5,20	4,22
Vara	WC Servidores Masc.	-	-	4,22
Vara	WC Servidores Fem.	-	-	4,22
Apoio	Arquivo	-	-	26,41
Vara	DML	-	-	5,55
Público	Saguão VT	-	-	69,84
Público	WC Público Masc.	-	-	4,23
Público	WC Público Fem.	-	-	4,23
Cedência	PAB1	-	-	20,11
Cedência	PAB2	-	-	21,39
Público	OAB	12,00	15,00	20,40
Técnica	CPD	-	-	5,59
Circulação 1	Circulação	-	-	12,59
Circulação 2	Circulação	-	-	5,37
Público	Acesso	-	-	8,42
Paredes/Shafts	Área de Paredes	-	-	46,06
Total				**555,57**
ÁREA TOTAL DO TERRENO				2.879,74m2

NOTAS

01-QUALQUER ALTERAÇÃO DE ALVENARIAS, ESQUADRIAS, ACABAMENTO EM GERAL DEVE SER CONFERIDO PELA EQUIPE DE PROJETO.
02-CONFERIR MEDIDAS NO LOCAL. OS PROJETOS EXECUTIVOS DE FABRICAÇÃO E MONTAGEM DEVERÃO SER ADEQUADOS AOS LEVANTAMENTOS. INLUSO:
03-ESTE DOCUMENTO É BASE PARA DESENVOLVIMENTO DE OUTROS PROJETOS, NÃO É VÁLIDO PARA A EXECUÇÃO DA OBRA SEM A CONCORDÂNCIA DA SANTINI E ROCHA ARQUITETOS E A LIBERAÇÃO DA EQUIPE TÉCNICA DO TRIBUNAL REGIONAL DO TRABALHO.
04-PARA A EXECUÇÃO DA OBRA, SUBMETER OS DESENHOS DE ARQUITETURA A UMA VERIFICAÇÃO DE CÁLCULO ESTRUTURAL E DV EXIGIR DA EMPRESA FORNECEDORA A APRESENTAÇÃO DE UM PROJETO DE FABRICAÇÃO, DESENHOS E CÁLCULOS, COM O DIMENSIONAMENTO FINAL DE TODOS OS COMPONENTES.

(ESPAÇO RESERVADO PARA OS CARIMBOS)

REVISÃO	04	12/09/2017	SEPROJ
REVISÃO	03	22/11/2016	REVISADO CONFORME APONTAMENTOS
REVISÃO	02	16/11/2016	REVISADO CONFORME APONTAMENTOS
EMISSÃO INICIAL	01	04/11/2016	EMITIDO PARA COMENTÁRIOS
REVISÃO	Nº	DATA	

CONTRATANTE

TRIBUNAL REGIONAL DO TRABALHO DA 4ª REGIÃO
AV. PRAIA DE BELAS, 1100 - PORTO ALEGRE/RS - BAIRRO MENINO DEUS - CEP 90110-903
FONE 051 3255-2000
HOME-PAGE: http://www.trt4.jus.br
E-MAIL: searq@trt4.gov.br (Serviço de Engenharia e Arquitetura)

AUTOR DO PROJETO ARQUITETÔNICO

CONTRATADA

SANTINI E ROCHA ARQUITETOS SOCIEDADE SIMPLES LTDA
RUA MOSTARDEIRO, 992 - CONJ. 03 - PORTO ALEGRE/RS - BAIRRO INDEPENDÊNCIA - CEP 90430-000
FONE 051 3332-6911
CNPJ: 90.157.553/0001-45

CONTRATADA COORDENAÇÃO TÉCNICA	CÍCERO SANTINI E SILVA ARQUITETO - CAU-RS 35.772-0	ESPECIALIDADE	ARQUITETURA PROJETO PRELIMINAR
RESPONSÁVEIS TÉCNICOS	HENRIQUE ROCHA ARQUITETO - CAU-RS 44.873-0 HENRIQUE CASTELLAN COSTAMILAN ARQUITETO - CAU-RS 80.833-0 SÉRGIO ILHA RAMOS ARQUITETO - CAU-RS 80.833-0	AUTOR DO PROJETO	CÍCERO SANTINI E SILVA ARQUITETO - CAU-RS 35.772-0 HENRIQUE ROCHA ARQUITETO - CAU-RS 44.873-0 HENRIQUE CASTELLAN COSTAMILAN ARQUITETO - CAU-RS 80.833-0 SÉRGIO ILHA RAMOS ARQUITETO - CAU-RS 80.833-0

OBRA

PRÉDIO DA JT DE LAGOA VERMELHA

ASSINATURA PROPRIETÁRIO

ENDEREÇO: RUA Nº 2, SEM NÚMERO

ASSINATURA AUTOR DO PROJETO

CONTEÚDO: PLANTA BAIXA EXECUTIVA

PRANCHA Nº **EXE02/14**

DATA: 04/11/2016 | ESCALA: 1/50 | ARQUIVO DWG: LGV-EXE-001-TOTUR04

1121x594mm

LEGENDA

PISOS

SIMBOLO	DESCRIÇÃO
01	VINILICO EM PLACAS 30x30cm, e = 3.2mm
02	CERÂMICA CLASSE A, PEI-4, 33X33cm COR BRANCO
03	BASALTO LUSTRADO 46x46cm
04	BASALTO LEVIGADO 46x46cm
05	BASALTO SERRADO 46x46cm

FORRO

SIMBOLO	DESCRIÇÃO
01	FORRO MINERAL, PLACAS 625x1250x15mm
02	PINTURA PVA FOSCA COR CINZA ASFALTO (P161) DA SUVINIL

REVESTIMENTO DAS PAREDES

SIMBOLO	DESCRIÇÃO
01	PINTURA ACRÍLICA COM ACABAMENTO ACETINADO NA COR PALHA SUVINIL
02	CERÂMICA CLASSE A, PEI-4, 33X33cm COR BRANCO ATÉ O FORRO
03	PINTURA PVA FOSCA COR CINZA ASFALTO (P161) SUVINIL
04	PINTURA ACRÍLICA COM ACABAMENTO ACETINADO NA COR VERDE REGATA (P024) SUVINIL

SIMBOLOGIA

- PAREDES INTERNAS EM ALVENARIA COM 15cm
- PAREDES EXTERNAS EM ALVENARIA COM 25cm
- PAREDES EM GESSO ACARTONADO EM PLACAS VERDES RESISTENTE A UMIDADE
- DIVISÓRIA ACÚSTICA DE GESSO ACARTONADO COM LÃ DE ROCHA
- DIVISÓRIA SIMPLES DE GESSO ACARTONADO
- FL - INDICAÇÃO DE PLACAS TÁTEIS (VER DETALHE PRANCHA EXE13)

observações:
TODAS AS PAREDES EM GESSO DEVEM IR ATÉ A LAJE.

SIMBOLOGIA

- TRECHO DE PAREDES COM PINTURA ACRÍLICA COR OURO BRANCO (A162) SUVINIL CONFORME PINTURA EXTERNA (AS DEMAIS PAREDES INTERNAS SERÃO NA COR PALHA)
- TRECHO DE PAREDES COM PINTURA ACRÍLICA COR ELEFANTE (D161) SUVINIL CONFORME PINTURA EXTERNA (AS DEMAIS PAREDES INTERNAS SERÃO NA COR PALHA)
- JANELAS COM BRISE (VER DETALHE PRANCHA EXE 06)