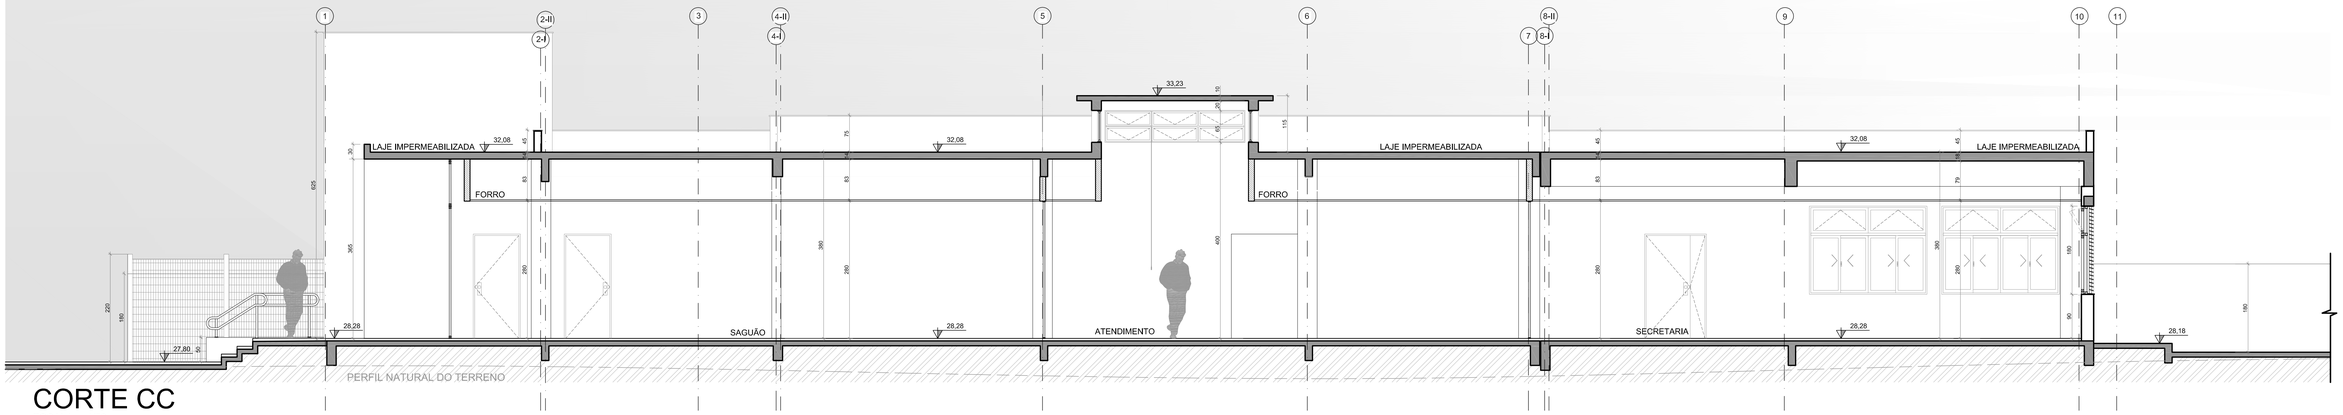

CORTE CC

ESCALA= 1/50

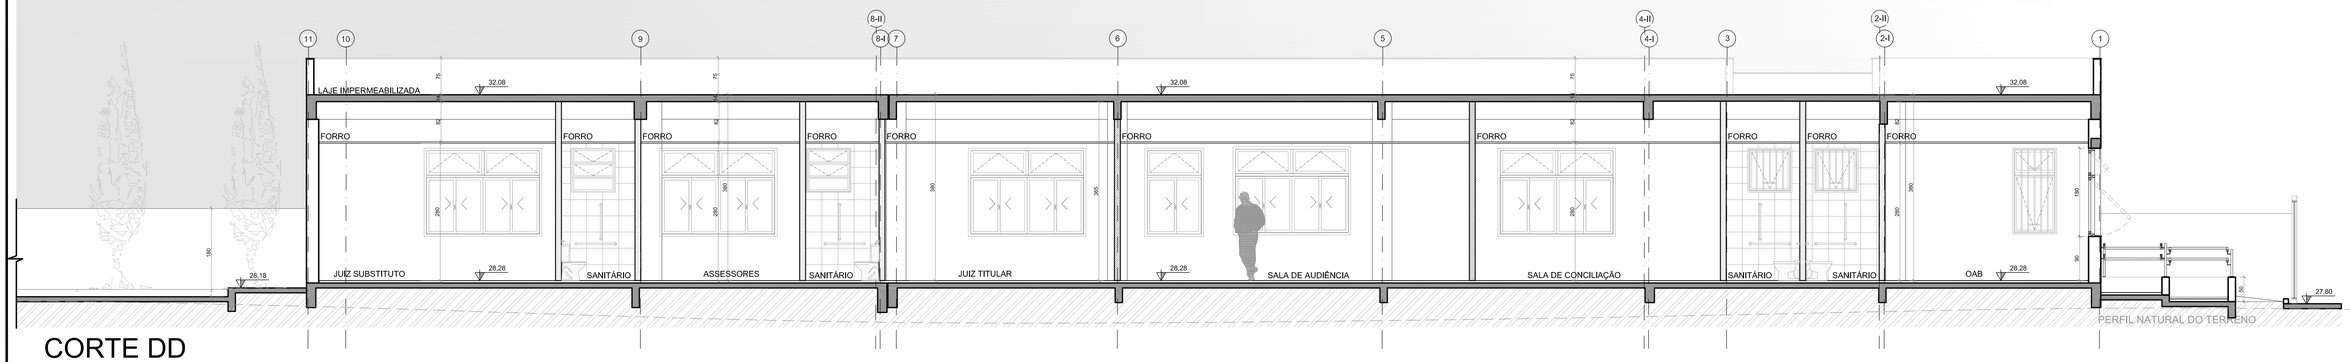

CORTE DD

ESCALA= 1/50

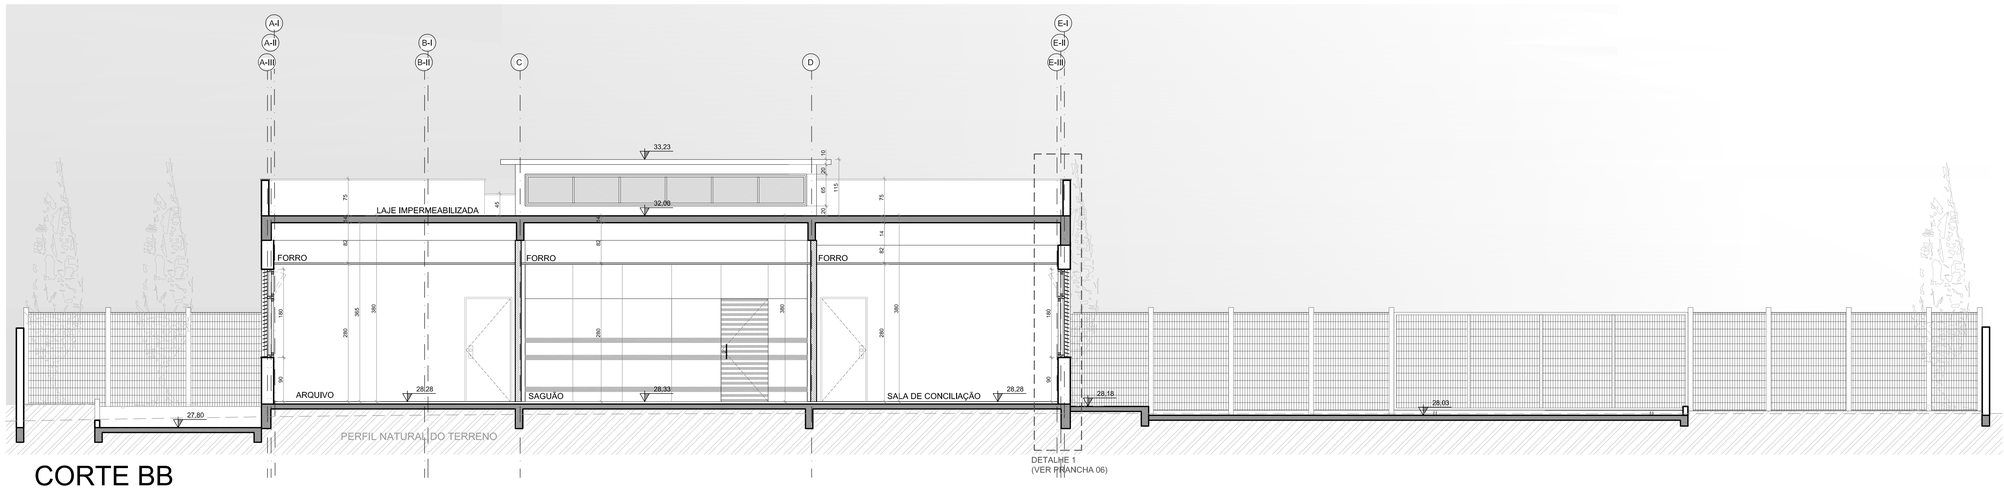

CORTE BB

ESCALA= 1/50

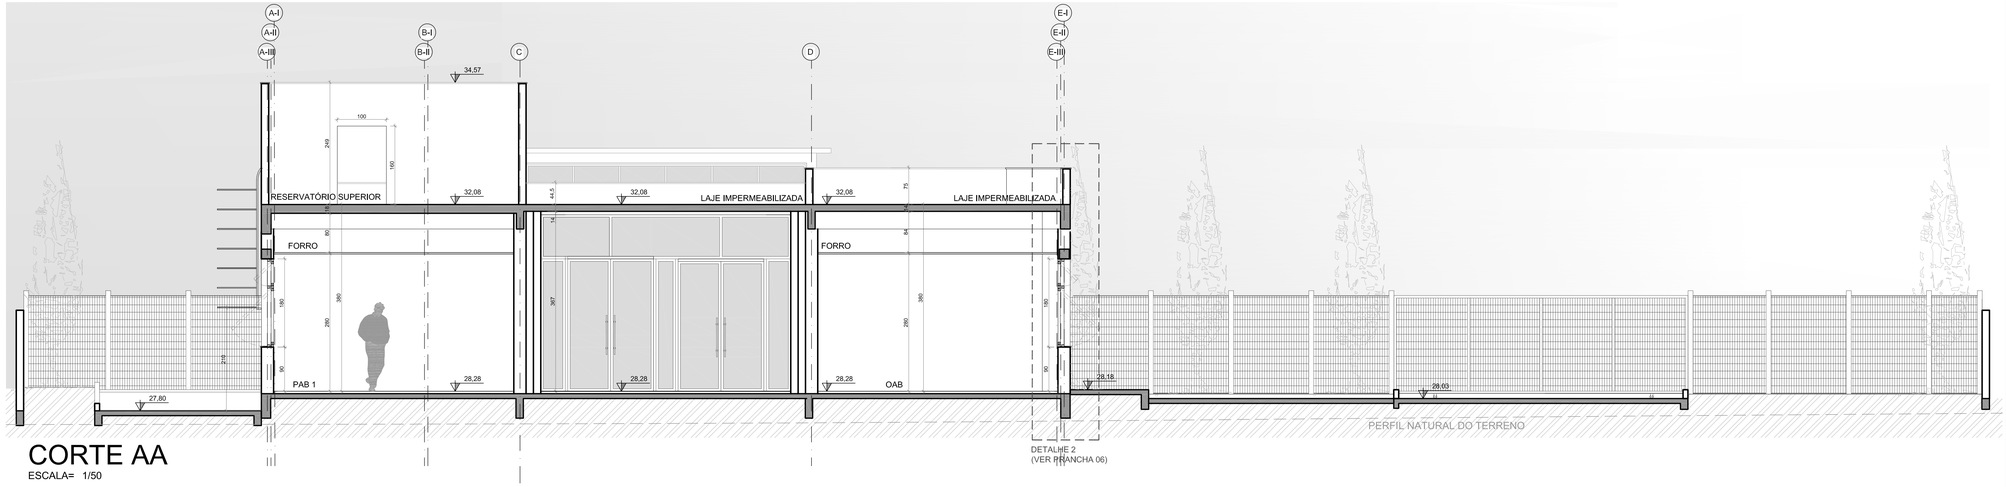

CORTE AA

ESCALA= 1/50

SIMBOLOGIA	
	PAREDES EXTERNAS EM ALVENARIA COM 25cm
	PAREDES EM GESSO ACARTONADO EM PLACAS VERDES RESISTENTE À UMIDADE
	DIVISÓRIA ACÚSTICA DE GESSO ACARTONADO COM LÃ DE ROCHA
	DIVISÓRIA SIMPLES DE GESSO ACARTONADO

observações:
TODAS AS PAREDES EM GESSO DEVEM IR ATÉ A LAJE/VIGA.

OBSERVAÇÕES:
01-QUALQUER ALTERAÇÃO DE ALVENARIAS, ESQUADRIAS, ACABAMENTO EM GERAL DEVE SER CONFERIDO PELA EQUIPE DE PROJETO.
02- CONFERIR MEDIDAS NO LOCAL. OS PROJETOS EXECUTIVOS DE FABRICAÇÃO E MONTAGEM DEVERÃO SER ADEQUADOS AOS LEVANTAMENTOS IN LOCO.
03- ESTE DOCUMENTO É BASE PARA DESENVOLVIMENTO DE OUTROS PROJETOS, NÃO É VÁLIDO PARA A EXECUÇÃO DA OBRA SEM A CONFORMÂNCIA DA SANTINI E ROCHA ARQUITETOS E A LIBERAÇÃO DA EQUIPE TÉCNICA DO TRIBUNAL REGIONAL DO TRABALHO.
04- PARA A EXECUÇÃO DA OBRA, SUBMETER OS DESENHOS DE ARQUITETURA A UMA VERIFICAÇÃO DE CÁLCULO ESTRUTURAL POR EMPRESA FORNECEDORA A APRESENTAÇÃO DE UM PROJETO DE FABRICAÇÃO: DESENHOS E CÁLCULOS- COM O DIMENSIONAMENTO FINAL DE TODOS OS COMPONENTES.

(ESPAÇO RESERVADO PARA OS CARIMBOS)

REVISÃO	04	12/09/2017	SEPROJ
REVISÃO	03	22/11/2016	REVISADO CONFORME APONTAMENTOS
REVISÃO	02	16/11/2016	REVISADO CONFORME APONTAMENTOS
EMISSÃO INICIAL	01	04/11/2016	EMITIDO PARA COMENTÁRIOS
REVISÃO	Nº	DATA	

CONTRATANTE

TRIBUNAL REGIONAL DO TRABALHO DA 4ª REGIÃO
AV. PRAIA DE BELAS, 1100 - PORTO ALEGRE/RS - BAIRRO MENINO DEUS - CEP 90110-003
FONE 051 3255-2000
HOME-PAGE: http://www.trt4.jus.br
E-MAIL: searq@trt4.gov.br (Serviço de Engenharia e Arquitetura)

AUTOR DO PROJETO ARQUITETÔNICO

CONTRATADA

SANTINI E ROCHA ARQUITETOS SOCIEDADE SIMPLES LTDA
RUA MOSTARDEIRO, 992 - CONJ. 03 - PORTO ALEGRE/RS - BAIRRO INDEPENDÊNCIA - CEP 90430-000
FONE 051 3332-6911
CNPJ: 90.157.553/0001-45

CONTRATADA	ESPECIALIDADE
COORDENAÇÃO TÉCNICA CÍCERO SANTINI E SILVA ARQUITETO - DOUTORADO	ARQUITETURA PROJETO EXECUTIVO CÍCERO SANTINI E SILVA ARQUITETO - DOUTORADO
RESPONSÁVEIS TÉCNICOS HENRIQUE ROCHA ARQUITETO - CALVENTE HENRIQUE CASTELLAN COSTAMILAN ARQUITETO - CALVENTE SÉRGIO ILHA RAMOS ARQUITETO - CALVENTE	AUTOR DO PROJETO HENRIQUE ROCHA ARQUITETO - CALVENTE HENRIQUE CASTELLAN COSTAMILAN ARQUITETO - CALVENTE SÉRGIO ILHA RAMOS ARQUITETO - CALVENTE

OBRA
PRÉDIO DA JT DE LAGOA VERMELHA

ASSINATURA PROPRIETÁRIO

ENDEREÇO
RUA Nº 2, SEM NÚMERO

ASSINATURA AUTOR DO PROJETO

CONTEÚDO
CORTES

PRANCHA Nº
EXE04/14

DATA 04/11/2016 | ESCALA 1/50 | ARQUIVO DWG LGV-EXE-001-TOT-R04

610 x 540mm