



**CORTE CC**

ESCALA= 1/50

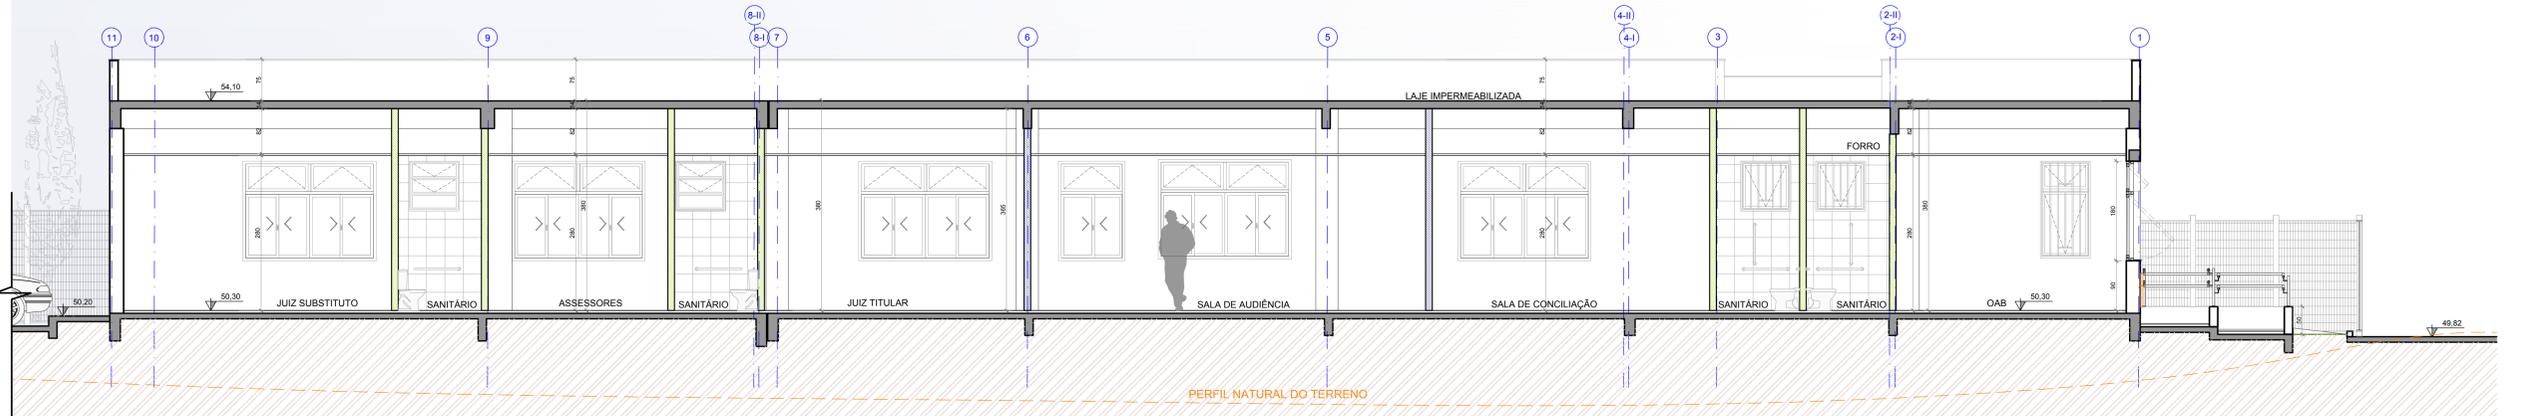


**CORTE DD**

ESCALA= 1/50

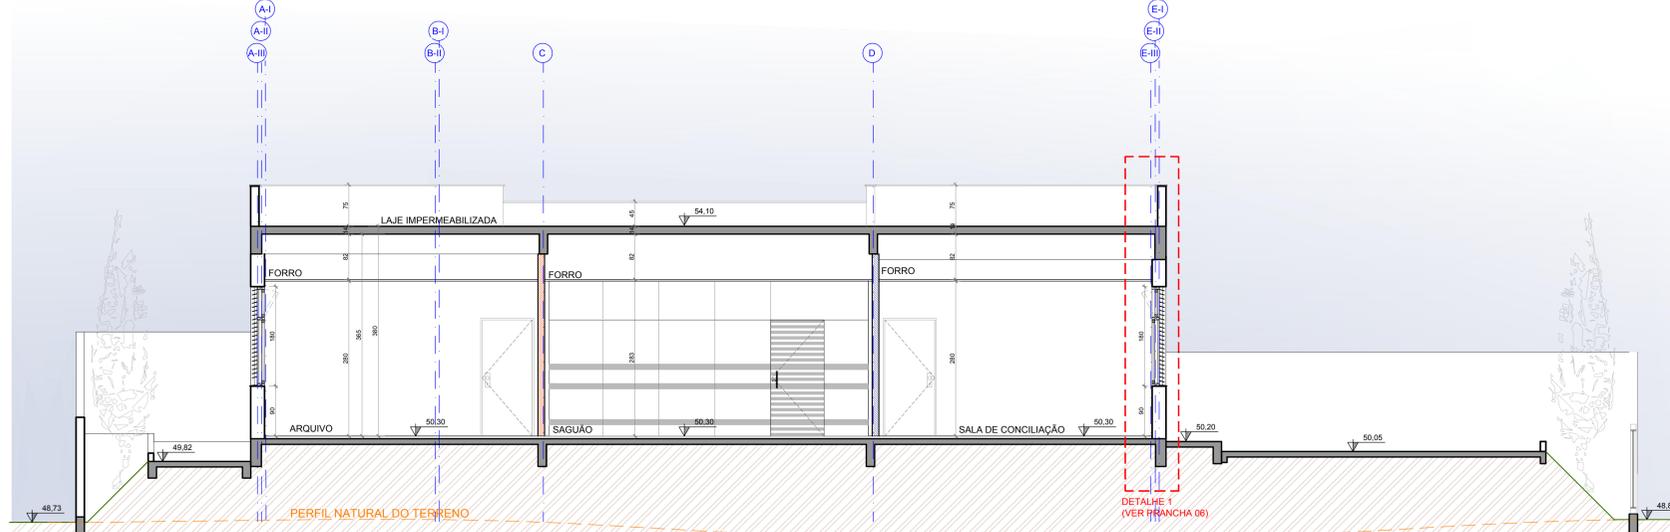

**CORTE BB**

ESCALA= 1/50

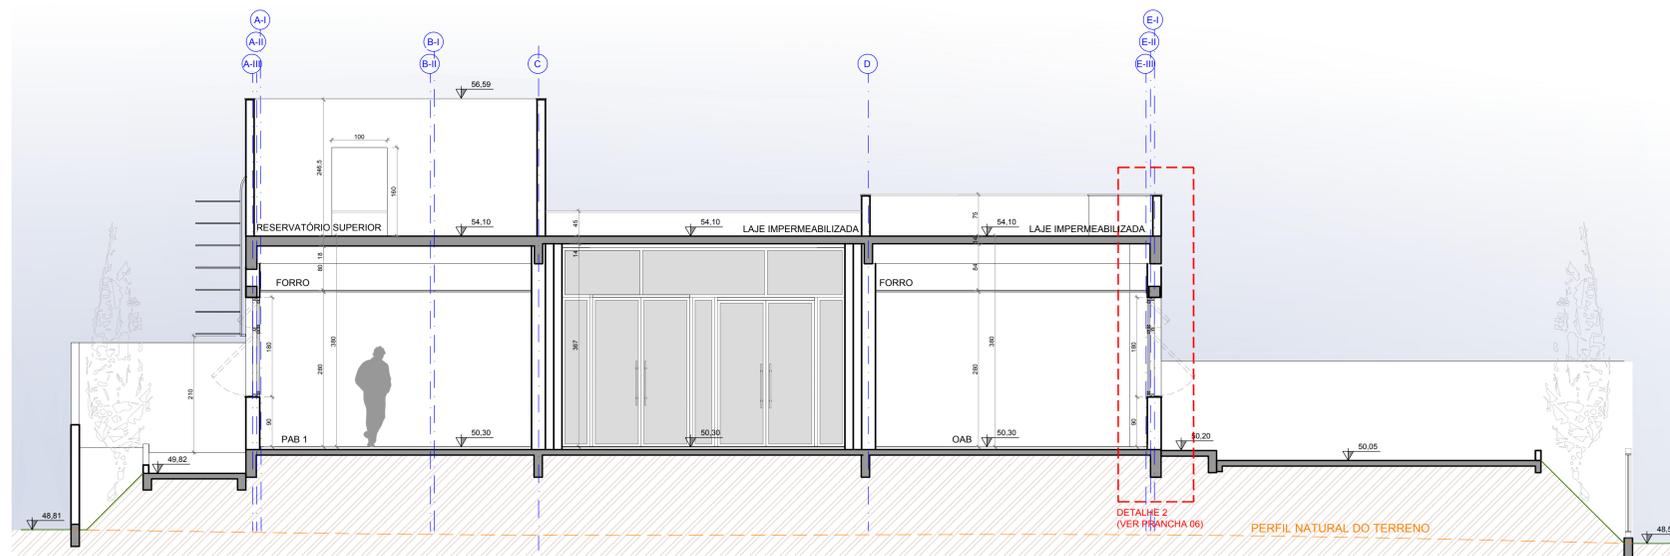

**CORTE AA**

ESCALA= 1/50

SIMBOLOGIA	
	PAREDES EXTERNAS EM ALVENARIA COM 25cm
	PAREDES EM GESSO ACARTONADO EM PLACAS VERDES RESISTENTE A UMIDADE
	DIVISÓRIA ACÚSTICA DE GESSO ACARTONADO COM LÃ DE ROCHA
	DIVISÓRIA SIMPLES DE GESSO ACARTONADO

Observações:  
TODAS AS PAREDES EM GESSO DEVEM IR ATÉ A LAJE/VIGA.

REVISÃO		02	11/10/2016	REVISADO CONFORME APONTAMENTOS DO TRT
EMIÇÃO INICIAL		01	26/08/2016	EMITIDO PARA COMENTÁRIOS
REVISÃO		Nº	DATA	
CONTRATANTE				
<b>TRIBUNAL REGIONAL DO TRABALHO DA 4ª REGIÃO</b>				
AV. PRAIA DE BELAS, 1100 - PORTO ALEGRE/RS - BAIRRO MENINO DEUS - CEP 90110-903				
RUA MOSTARDEIRO, 192 - CORUJÓ - PORTO ALEGRE/RS - BAIRRO INDEPENDÊNCIA - CEP 90430-000				
FONE 051 3332-2000				
HOME-PAGE: <a href="http://www.trt4.jus.br">http://www.trt4.jus.br</a>				
E-MAIL: <a href="mailto:sear@trt4.gov.br">sear@trt4.gov.br</a> (Serviço de Engenharia e Arquitetura)				
AUTOR DO PROJETO ARQUITETÔNICO				
CONTRATADA				
<b>SANTINI E ROCHA ARQUITETOS SOCIEDADE SIMPLES LTDA</b>				
RUA MOSTARDEIRO, 192 - CORUJÓ - PORTO ALEGRE/RS - BAIRRO INDEPENDÊNCIA - CEP 90430-000				
FONE 051 3332-2000				
CNPJ: 09.167.633/0001-45				
CONTRATADA		ESPECIALIDADE		ARQUITETURA
CORPORATIVA TÉCNICA		CICERO SANTINI E SILVA		PROJETO EXECUTIVO
RESPONSÁVEIS TÉCNICOS		HENRIQUE ROCHA		AUTOR DO PROJETO
		HENRIQUE CASTELLAN COSTAMILAN		PROJETO: CIVIL/ARTE
		SÉRGIO ILHA RAMOS		PROJETO: CIVIL/ARTE
		SÉRGIO ILHA RAMOS		PROJETO: CIVIL/ARTE
OBRA				ASSINATURA PROPRIETÁRIO
<b>PRÉDIO DA JT DE VACARIA</b>				
ENDEREÇO				ASSINATURA AUTOR DO PROJETO
ANTÔNIO RIBEIRO BRANCO ESQUINA COM A RUA PROJETADA DR. ASSIS ANDRADE BOERA, SEM NÚMERO				
CONTEÚDO				FRANCHA Nº
CORTE				<b>EXE04/16</b>
DATA		ESCALA		ARQUIVO DWG
20/08/2016		1/50		VAC-EXE-011-TOT-002