


PLANTA DE PISO  
ESCALA = 1/50

LEGENDA DA PLANTA DE PISO:

SÍMBOLO	DESCRIÇÃO
	INÍCIO DA PAGINAÇÃO
	VINILICO EM PLACAS 30x30cm, e = 3.2mm
	PISO CERÂMICO DE 1ª QUALIDADE, PEI4 TP 30x30cm COR BRANCO
	BASALTO LUSTRADO 46x46cm
	BASALTO LEVIGADO 46x46cm
	PISO PODOTÁTIL ALERTA INTERNO COLADO DE POLIESTER NA COR AZUL COM AS DIMENSÕES CONFORME NBR 9050
	PISO PODOTÁTIL DIRECIONAL INTERNO COLADO DE POLIESTER NA COR AZUL COM AS DIMENSÕES CONFORME NBR 9050
	PISO PODOTÁTIL DE ALERTA EXTERNO CIMENTICIO 25x25cm NA COR AMARELA COM AS DIMENSÕES CONFORME NBR 9050
	PISO PODOTÁTIL DIRECIONAL EXTERNO CIMENTICIO 25x25cm NA COR AMARELA COM AS DIMENSÕES CONFORME NBR 9050
	PAREDES EXTERNAS EM ALVENARIA COM 25cm
	PAREDES INTERNAS EM ALVENARIA COM 15cm
	PAREDES EM GESSO ACARTONADO EM PLACAS VERDES RESISTENTE A UMIDADE
	DIVISÓRIA ACÚSTICA DE GESSO ACARTONADO COM LÃ DE ROCHA
	DIVISÓRIA SIMPLES DE GESSO ACARTONADO
	SOLEIRA DE BASALTO PORTAS EXTERNAS

PISO PODOTÁTIL

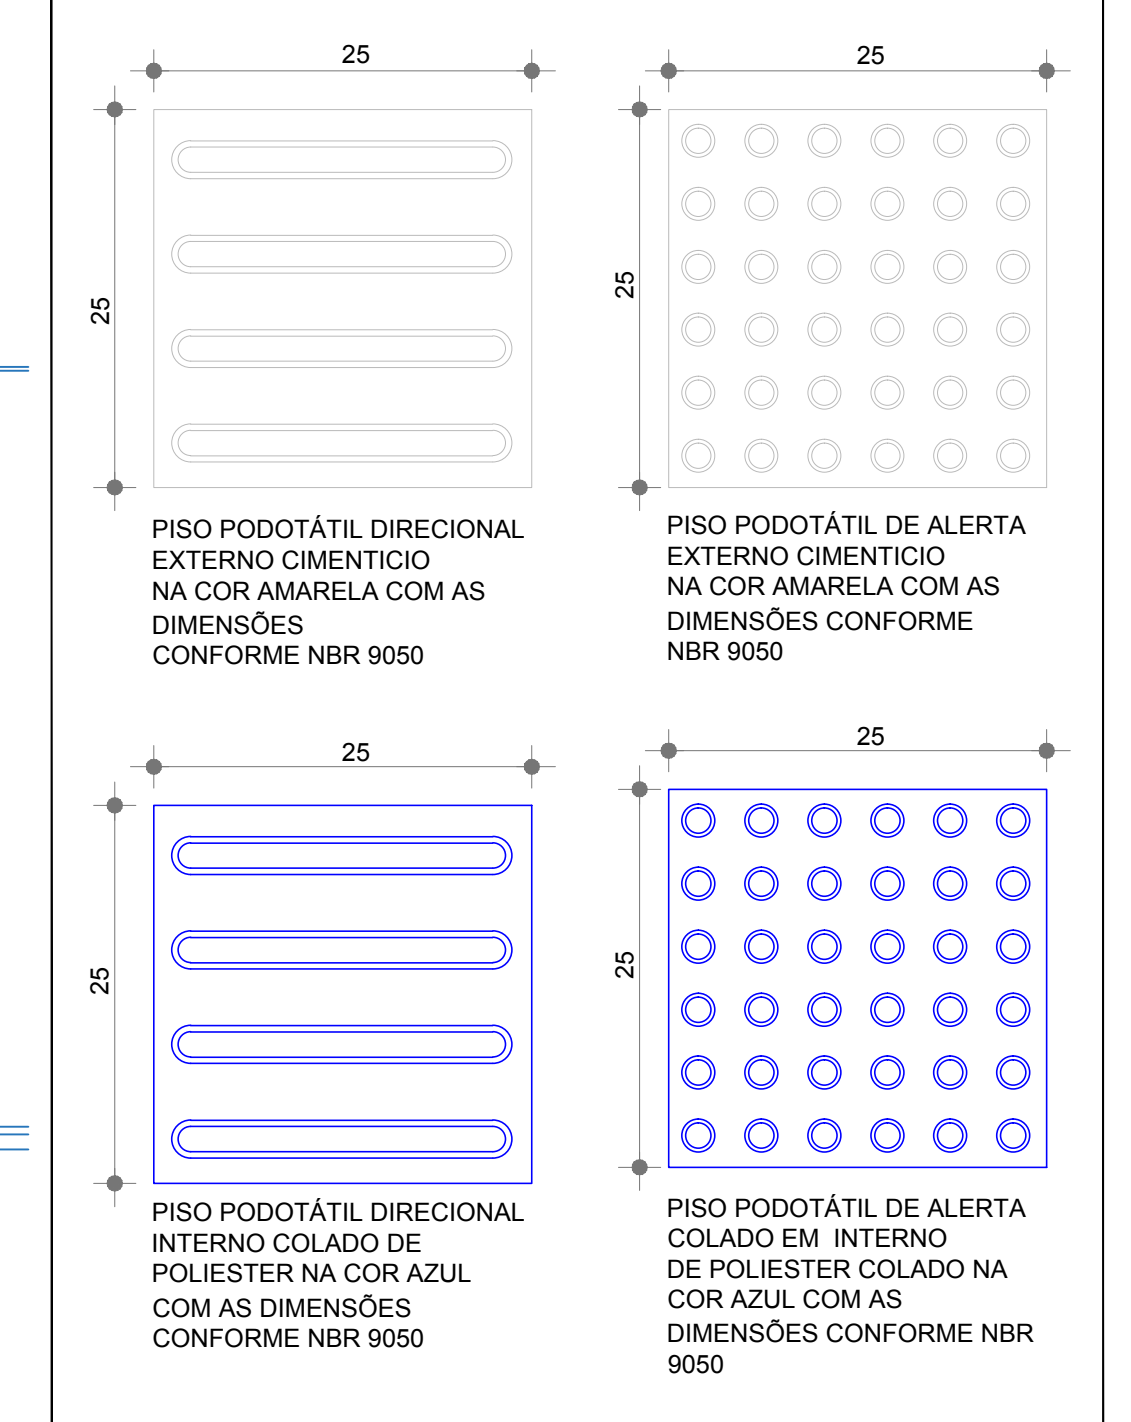

01 - QUALQUER ALTERAÇÃO DE ALVENARIAS, ESQUADRIAS, ACABAMENTO EM GERAL DEVE SER CONFERIDA PELA EQUIPE DO PROJETO.  
02 - CONFERIR MEDIDAS NO LOCAL. OS PROJETOS EXECUTIVOS DE FABRICAÇÃO E MONTAGEM DE VERDADEIROS ASSOCIAÇÕES, ASS. LEVANTAMENTOS "IN LOCO".  
03 - ESTE DOCUMENTO É BASE PARA DESENVOLVIMENTO DE OUTROS PROJETOS. NÃO É VÁLIDO PARA A EXECUÇÃO DA OBRA SEM A CONCORDANCIA DA SANTINI E ROCHA ARQUITETOS E A LIBERCAÇÃO DA EQUIPE TÉCNICA DO TRIBUNAL REGIONAL DO TRABALHO.  
04 - PARA A EXECUÇÃO DA OBRA, OBRIGATORIOS DESEMPENHO DE ANÁLISE E VERIFICAÇÃO DE CÁLCULO ESTRUTURAL E/OU EXORR DA EMPRESA FORNECEDORA E REPRESENTAÇÃO DO PROPOSTO DE FABRICAÇÃO, RESERVAÇÃO E CÁLCULO COM O DIMENSIONAMENTO PARA TODOS OS COMPONENTES (ESPAÇO RESERVADO PARA OS CARIMBOS)

REVISÃO	Nº	DATA	DESCRIÇÃO
REVISÃO	02	11/10/2016	REVISADO CONFORME APONTAMENTOS DO TRT
EMISSION INICIAL	01	26/08/2016	EMITIDO PARA COMENTÁRIOS

CONTRATANTE  
**TRIBUNAL REGIONAL DO TRABALHO DA 4ª REGIÃO**  
 AV. PRAIA DE BELAS, 1100 - PORTO ALEGRES - BAIRRO MENINO DEUS - CEP 90110-903  
 FONE 051 3285-2000  
 HOME-PAGE: <http://www.trt4.jus.br>  
 E-MAIL: [trt4@trt4.gov.br](mailto:trt4@trt4.gov.br) (Serviço de Engenharia e Arquitetura)

AUTOR DO PROJETO ARQUITETÔNICO  
 CONTRATADA  
**SANTINI E ROCHA ARQUITETOS SOCIEDADE SIMPLES LTDA**  
 RUA MOSTARDEIRO, 992 - CONJ. 03 - PORTO ALEGRES - BAIRRO INDEPENDÊNCIA - CEP 90430-000  
 FONE 051 3332-8911  
 CNPJ: 00.157.583/0001-45

RESPONSÁVEIS TÉCNICOS	AUTOR DO PROJETO	ASSINATURA PROPRIETÁRIO
CICERO SANTINI E SILVA ARQUITETO - CAU 23627 HENRIQUE ROCHA ARQUITETO - CAU 18119 HENRIQUE CASTELLAN COSTAMILAN ARQUITETO - CAU 18814 SÉRGIO ELHA RAMOS ARQUITETO - CAU 18119	CICERO SANTINI E SILVA ARQUITETO - CAU 23627 HENRIQUE ROCHA ARQUITETO - CAU 18119 HENRIQUE CASTELLAN COSTAMILAN ARQUITETO - CAU 18814 SÉRGIO ELHA RAMOS ARQUITETO - CAU 18119	ASSINATURA PROPRIETÁRIO

OBRA <b>PRÉDIO DA JT DE VACARIA</b>	ASSINATURA AUTOR DO PROJETO
ENDEREÇO ANTÔNIO RIBEIRO BRANCO ESQUINA COM A RUA PROJETADA DR. ASSIS ANDRADE BOEIRA, SEM NÚMERO	FRANCA Nº <b>EXE08/16</b>
CONTEÚDO PLANTA DE PISO	ESCALA 1/50
DATA 26/08/2016	ARQUIVO DWG VAC-EXE-001-TOT-002