


PLANTA DE PISO
ESCALA: 1:50

LEGENDA DA PLANTA DE PISO:

SIMBOLO	DESCRIÇÃO
	INICIO DA PAGINAÇÃO
	VINILICO EM PLACAS 30x30cm, e = 3.2mm
	PISO CERÂMICO DE 1ª QUALIDADE, PE4 TP 30x30cm COR BRANCO
	BASALTO LUSTRADO 46x46cm
	BASALTO LEVIGADO 46x46cm
	PISO PODOTÁTIL ALERTA INTERNO COLADO DE POLIESTER NA COR AZUL COM AS DIMENSÕES CONFORME NBR 9050
	PISO PODOTÁTIL DIRECIONAL INTERNO COLADO DE POLIESTER NA COR AZUL COM AS DIMENSÕES CONFORME NBR 9050
	PISO PODOTÁTIL DE ALERTA EXTERNO CIMENTICIO 25x25cm NA COR AMARELA COM AS DIMENSÕES CONFORME NBR 9050
	PISO PODOTÁTIL DIRECIONAL EXTERNO CIMENTICIO 25x25cm NA COR AMARELA COM AS DIMENSÕES CONFORME NBR 9050
	PAREDES EXTERNAS EM ALVENARIA COM 25cm
	PAREDES INTERNAS EM ALVENARIA COM 15cm
	PAREDES EM GESSO ACARTONADO EM PLACAS VERDES RESISTENTE A UMIDADE
	DIVISORIA ACÚSTICA DE GESSO ACARTONADO COM LÁ DE ROCHA
	DIVISÓRIA SIMPLES DE GESSO ACARTONADO
	SOLEIRA DE BASALTO PORTAS EXTERNAS

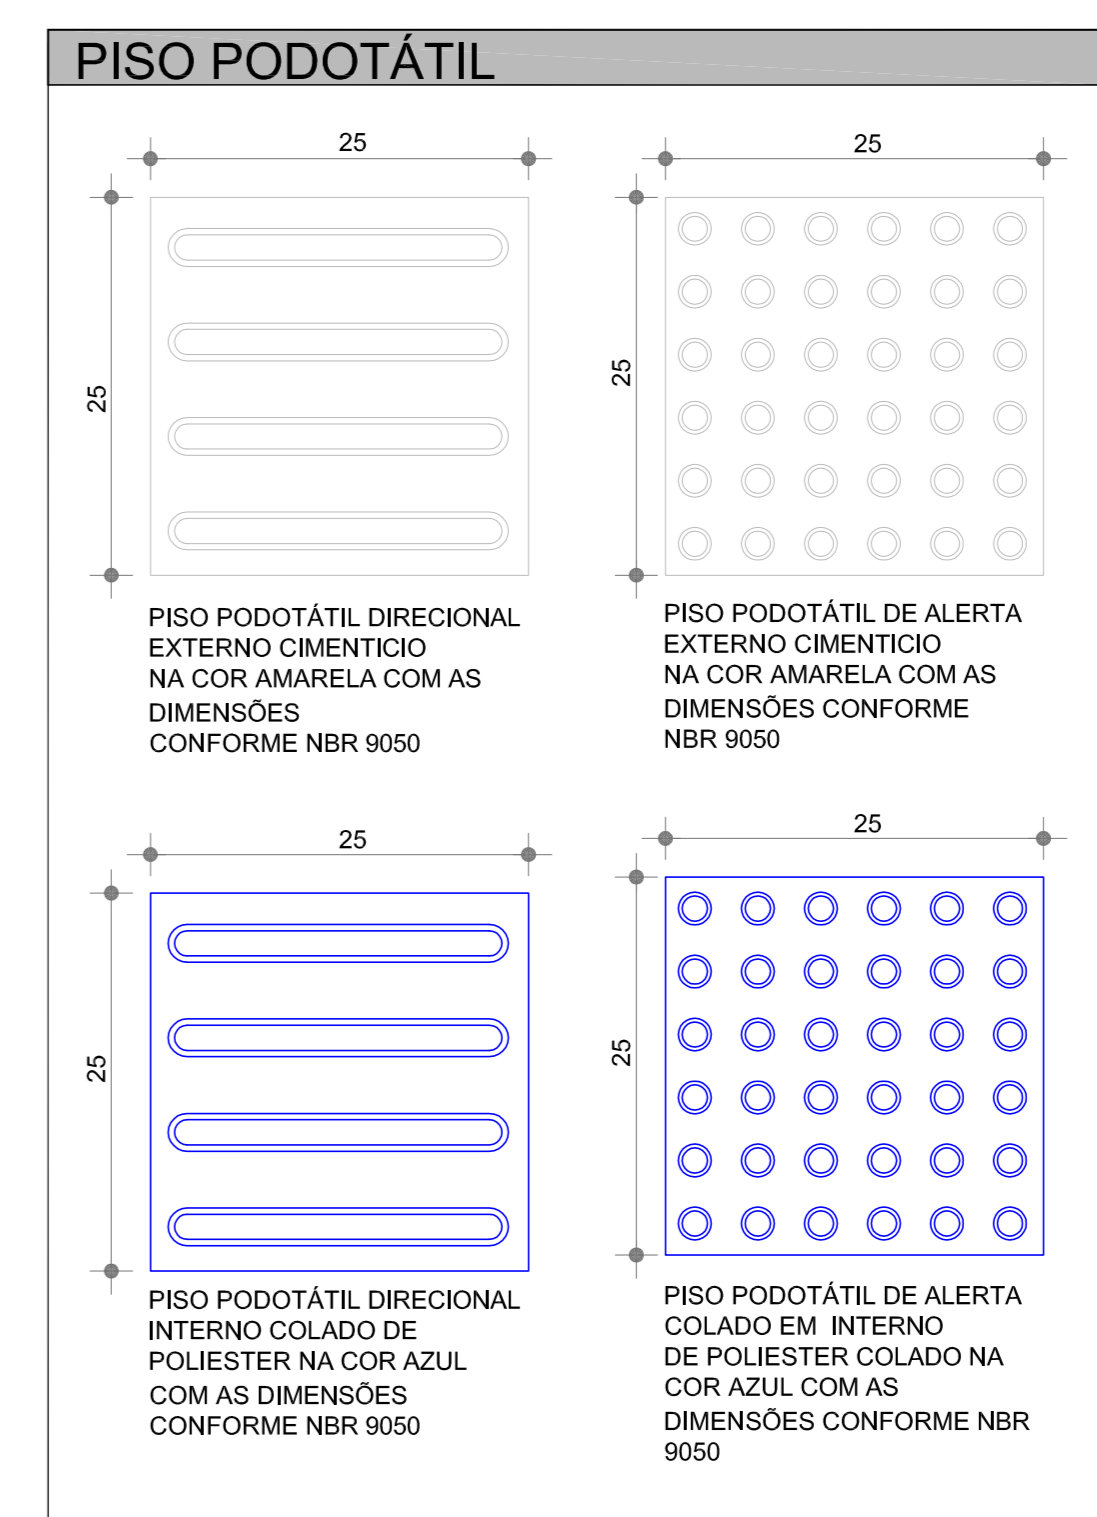

10- QUALQUER ALTERAÇÃO DE ALVENARIA, ESQUADRIAS, ACABAMENTO EM GERAL DEVE SER CONFERIDA PELA EQUIPE DE PROJETO.
 11- CONFERIR MEDIDAS NO LOCAL, OS PRODUTOS EXECUTIVOS DE FABRICAÇÃO E MONTAGEM DE CARGA SERÃO ADEQUADOS AOS LEVANTAMENTOS IN LOCO.
 12- OS DESENHOS E OBRAS DESENVOLVIDAS POR OUTROS PROJETOS, NÃO SÃO VÁLIDAS PARA A EXECUÇÃO DA OBRA SEM A CONCORDÂNCIA DA SANTINI E ROCHA ARQUITETOS E A LIBERDAÇÃO DA EQUIPE TÉCNICA DO TRIBUNAL DO TRABALHO.
 13- PARA A EXECUÇÃO DA OBRA, SOMENTE SERÃO DESENVOLVIDOS DESENHOS DE ARQUITETURA E CÁLCULO ESTRUTURAL, EQUILÍBRIO DA EMPRESA PROPRIETÁRIA E APERFEIÇOAMENTO DO PROJETO DE FABRICAÇÃO, DESENVOLVIDO E CÁLCULO COM O ENTENDIMENTO FINAL DE TODOS OS COMPONENTES.
 (ESPAÇO RESERVADO PARA OS CARRINHOS)

REVISÃO	Nº	DATA	DESCRIÇÃO
REVISÃO	04	12/09/2017	SEPROJ
REVISÃO	03	22/11/2016	REVISADO CONFORME APONTAMENTOS
REVISÃO	02	16/11/2016	REVISADO CONFORME APONTAMENTOS
EMISSÃO INICIAL	01	04/11/2016	EMITIDO PARA COMENTÁRIOS

CONTRATANTE
TRIBUNAL REGIONAL DO TRABALHO DA 4ª REGIÃO
 AV. PRAIA DE BELAS, 1100 - PORTO ALEGRES/RS - BAIRRO MENINO DEUS - CEP 90410-903
 FONE: 051 3255-2000
 HOME-PAGE: <http://www.trt4.jus.br>
 E-MAIL: searj@trt4.gov.br (Serviço de Engenharia e Arquitetura)

CONTRATADA
SANTINI E ROCHA
 (SANTINI E SILVA, ROCHA, COSTAMILAN, RAMOS)
 SANTINI E ROCHA ARQUITETOS SOCIEDADE SIMPLES LTDA
 RUA MOSTARDEIRO, 992 - CONJ. 03 - PORTO ALEGRES/RS - BAIRRO INDEPENDÊNCIA - CEP 90430-000
 FONE: 051 3332-4911
 CNPJ: 06.157.533/0001-45

CONTRATADA COORDENAÇÃO TÉCNICA	CICERO SANTINI E SILVA PROJETO ARQUITETÔNICO	ESPECIALIDADE	ARQUITETURA PROJETO ARQUITETÔNICO
RESPONSÁVEIS TÉCNICOS	HENRIQUE ROCHA PROJETO ARQUITETÔNICO HENRIQUE CASTELLAN COSTAMILAN PROJETO ARQUITETÔNICO SÉRGIO ILLHA RAMOS PROJETO ARQUITETÔNICO	AUTOR DO PROJETO	HENRIQUE ROCHA PROJETO ARQUITETÔNICO HENRIQUE CASTELLAN COSTAMILAN PROJETO ARQUITETÔNICO SÉRGIO ILLHA RAMOS PROJETO ARQUITETÔNICO
OBRA	PRÉDIO DA JT DE LAGOA VERMELHA		
ENDEREÇO	RUA Nº 2, SEM NÚMERO		
CONTEÚDO	PLANTA DE PISO	PRANCHETA Nº	EXE08/14
DATA	04/11/2016	ESCALA	1:50