PO 03

OS GRADIS SERÃO COMPOSTOS DE PAINÉIS DE AÇO TREFILADO E GALVANIZADO. A POSTES DE CHAPA GALVANIZADA, PADRÃO REFERENCIAL BELGO, SECURFOR 3D. RECEBER PINTURA ELETROESTÁTICA EM POLIÉSTER NA COR PRETO.
A FIXAÇÃO DE SUA BASE DEVERÁ SER ATRAVÉS DE CHUMBAMENTO DIRETAMENTE NO SOLO. O PORTÃO DE ACESSO DE SERA EXECUTADO COM TRILHO INFERIOR, EXIO GUIA E CORREIÇA SUPERIOR, SERÃO DOTADOS DE ACIONAMENTO ELETROMECÂNICO COM CONTROLE A DISTÂNCIA.
DIMENSÕES: 3990x520
QUANTIDADE: 1 UNIDADE

PLANTA BAIXA

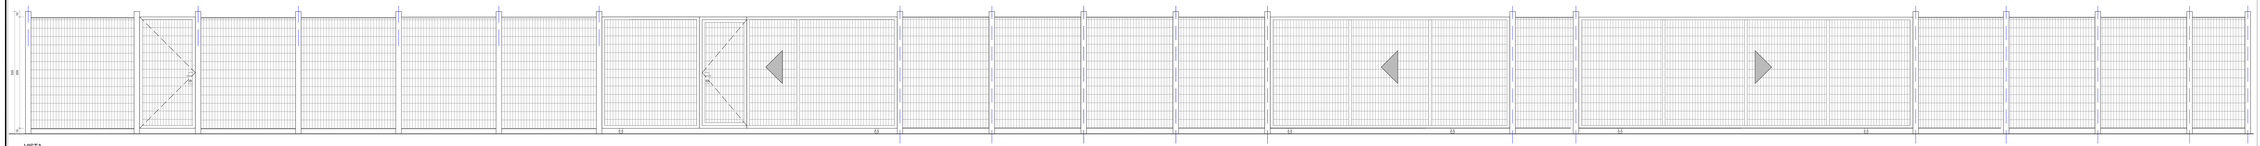

VISTA

DETALHE GRADES E PORTÕES
ESCALA: 1:50

PO 01

PORTÃO COM UMA PORTA DE ABRIR COM O MESMO PADRÃO DO "PO3"
PADRÃO REFERENCIAL BELGO, SECURFOR 3D, DIMENSÕES: 3000x220
QUANTIDADE: 1 UNIDADE

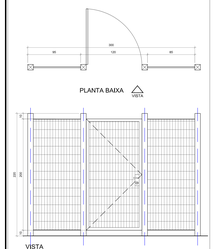

PLANTA BAIXA

VISTA

DETALHE PORTÃO
ESCALA: 1:50

PO 02

PORTÃO FIXO COM O MESMO PADRÃO DO "PO3"
PADRÃO REFERENCIAL BELGO, SECURFOR 3D.
DIMENSÕES: 400x220m
QUANTIDADE: 1 UNIDADE

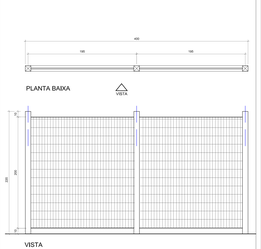

PLANTA BAIXA

VISTA

DETALHE GRADE FIXA
ESCALA: 1:50

PO 04

OS GRADIS SERÃO COMPOSTOS DE PAINÉIS DE AÇO TREFILADO E GALVANIZADO. A POSTES DE CHAPA GALVANIZADA, PADRÃO REFERENCIAL BELGO, SECURFOR 3D. RECEBER PINTURA ELETROESTÁTICA EM POLIÉSTER NA COR PRETO.
A FIXAÇÃO DE SUA BASE DEVERÁ SER ATRAVÉS DE CHUMBAMENTO DIRETAMENTE NO SOLO. O PORTÃO DE ACESSO DE SERA EXECUTADO COM TRILHO INFERIOR, EXIO GUIA E CORREIÇA SUPERIOR, SERÃO DOTADOS DE ACIONAMENTO ELETROMECÂNICO COM CONTROLE A DISTÂNCIA.
DIMENSÕES: 3990x220m
QUANTIDADE: 1 UNIDADE

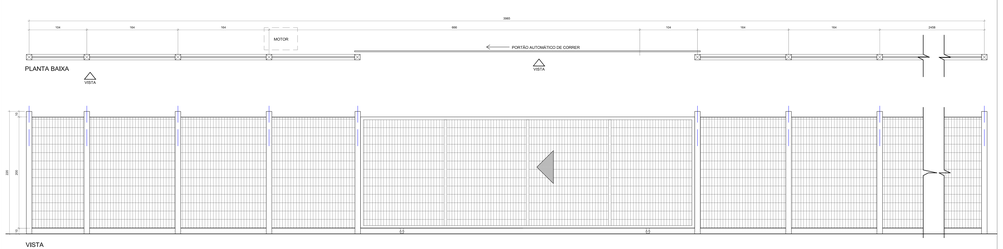

PLANTA BAIXA

VISTA

DETALHE GRADE FIXA
ESCALA: 1:50

CO 03

CORRIMÃO EM AÇO GALVANIZADO COM PINTURA ELETROESTÁTICA NA COR GRAFITE RALTI24
ESTRUTURA TUBULAR Ø40mm
FIXAÇÃO DIRETAMENTE NO PISO COM CHUMBADORES
QUANTIDADE: 2 UNIDADES

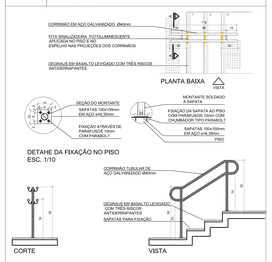

DETALHE CORRIMÃO ESCADA
ESCALA: 1:50

CO 04

CORRIMÃO EM AÇO GALVANIZADO COM PINTURA ELETROESTÁTICA NA COR GRAFITE RALTI24 ESTRUTURA TUBULAR Ø40mm
FIXAÇÃO DIRETAMENTE NA MURETA COM CHUMBADORES
QUANTIDADE: 1 UNIDADE

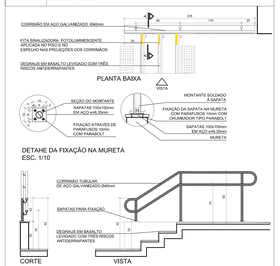

DETALHE CORRIMÃO ESCADA
ESCALA: 1:50

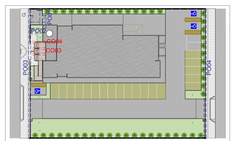

LOCALIZAÇÃO DOS GRADIS E CORRIMÃOS
ESCALA: sem escala

REVISÃO	04	12/06/2017
REVISÃO	03	23/11/2016
REVISÃO	02	18/11/2016
EMISSÃO INICIAL	01	04/11/2016
REVISÃO	Nº	DATA

SEPRO/J

REVISADO CONFORME APONTAMENTOS

REVISADO CONFORME APONTAMENTOS

EMITIDO PARA COMENTÁRIOS

CONTRATANTE

TRIBUNAL REGIONAL DO TRABALHO DA 4ª REGIÃO
AV. PRAÇA DE BOLSO, 1100 - PORTO ALEGRE/RS - BAIRRO MONINO DEUS - CEP 90110-003
FONE: (51) 3255-2000
HOME-PAGE: http://www.trt4.jus.br
E-MAIL: nuro@trt4.gov.br (Serviço de Engenharia e Arquitetura)

AUTOR DO PROJETO ARQUITETÔNICO

CONSTRUTORA

SANTINI E ROCHA ARQUITETOS SOCIEDADE SIMPLES LTDA
Rua Ramiro Barcelos, 962 - CONJ. 51 - PORTO ALEGRE/RS - BAIRRO BOM FIM/RENASCENÇA - CEP 90430-080
FONE: (51) 3222-8811
CNPJ: 90.157.353/0001-40

CONSULTORIA COORDENAÇÃO TÉCNICA	ESPECIALIDADE	ARQUITETURA
RESPONSÁVEIS TÉCNICOS: CÍCERO SANTINI E SILVA, HENRIQUE ROCHA, HENRIQUE CASTELLARI COSTAMILAN, SÉRGIO ALVA RAMOS	AUTOR DO PROJETO: HENRIQUE CASTELLARI COSTAMILAN	CÍCERO SANTINI E SILVA, HENRIQUE ROCHA, HENRIQUE CASTELLARI COSTAMILAN, SÉRGIO ALVA RAMOS

OBRA: **PRÉDIO DA JT DE LAGOA VERMELHA**

ENDEREÇO: RUA Nº 2, SÍNI MUNICÍPIO

DIREITOS AUTOR DO PROJETO

DIREITOS PROPRIETÁRIO

CONTEÚDO: DETALHE PORTÃO, GRADES E CORRIMÃO

PRANCHA Nº: EXE11/14

DATA: 04/11/2016 | ESCALA: 1:50 | ARQUIVO DWG: 1-CO-PR-001-TT-CORR

TRT4/SEPRO/SEPRO