




ESCALADA DE MARINHEIRO EM FERRO COM PINTURA ESMALTE ACETINADO COR PRETO, ELA DEVE SER INSTALADA 2,10m DO PISO EXTERNO CONFORME INDICADO NA PRANCHA EXE04/16 (CORTE AA). SUA FIXAÇÃO SERÁ ATRAVÉS DE CHUMBADORES DIRETO NA ALVENARIA.

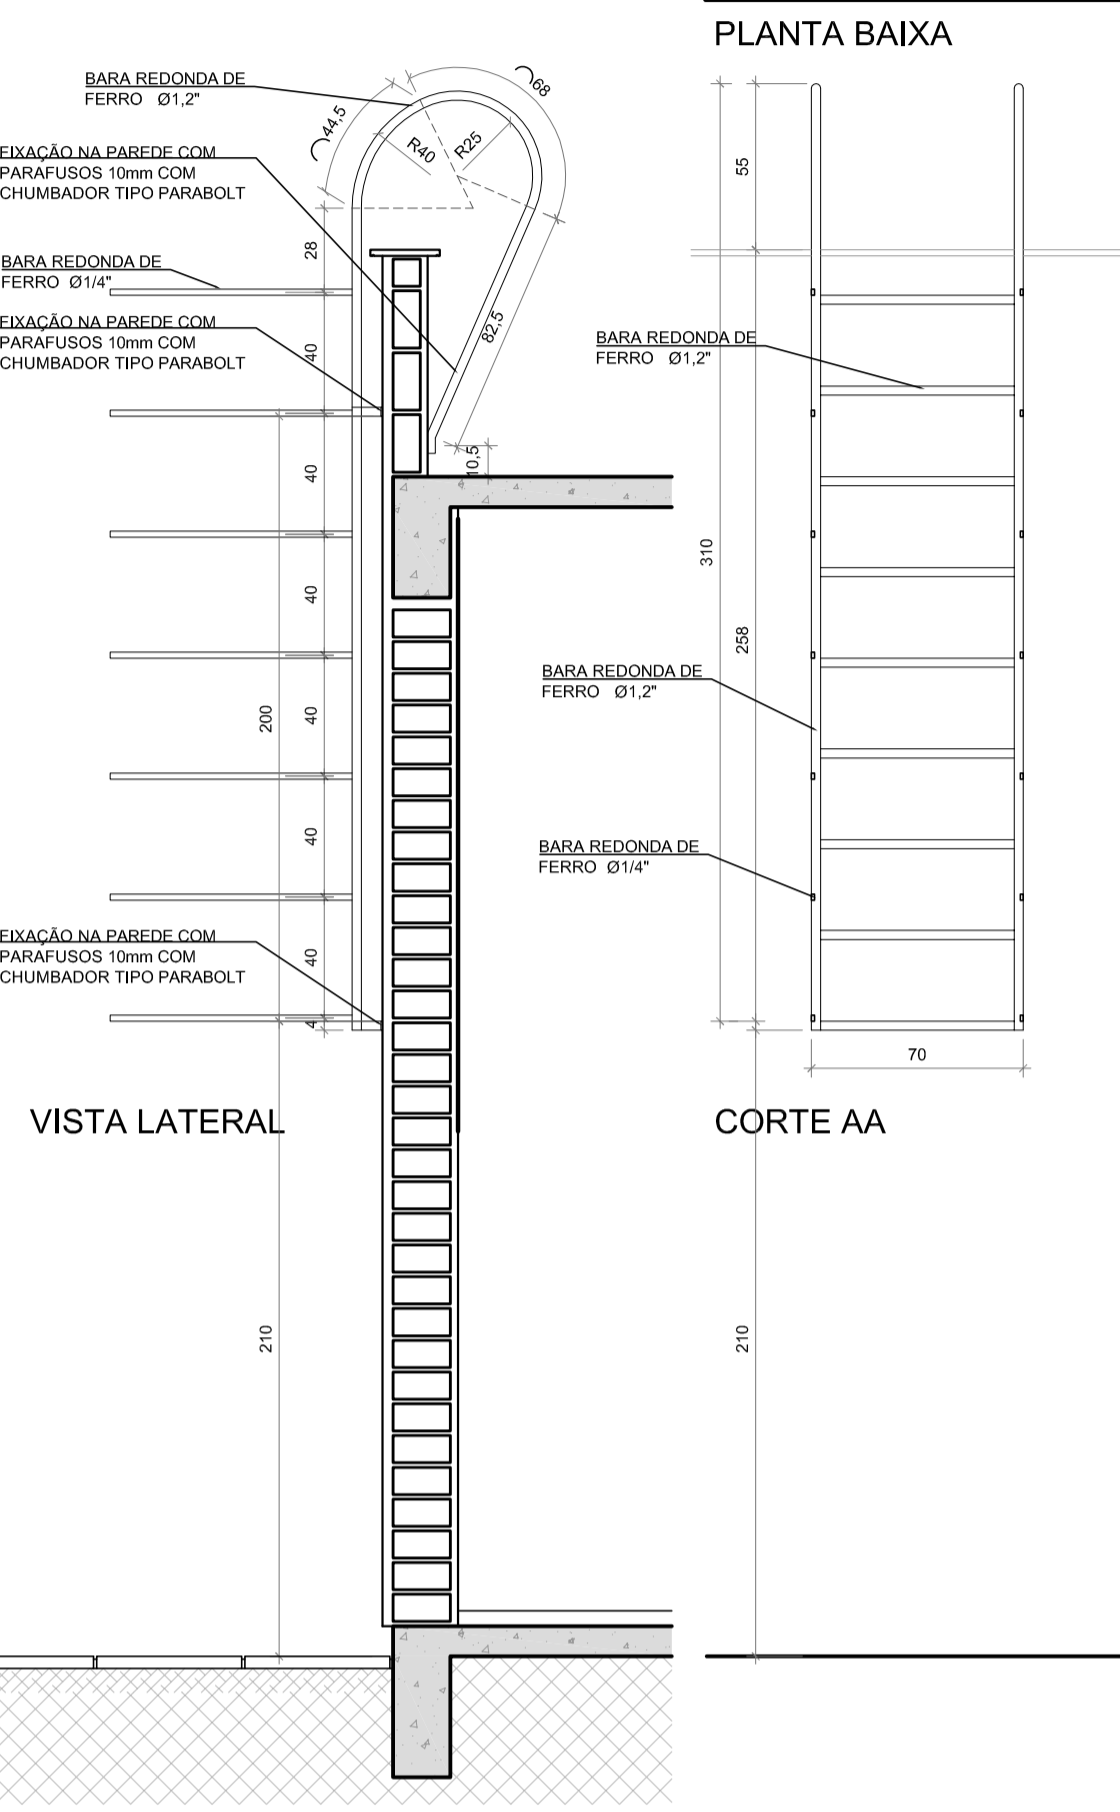

DETALHE DA ESCADA DE MARINHEIRO
ESCALA= 1/25

CO 01


CORRIMÃO EM AÇO GALVANIZADO COM PINTURA ELETROESTÁTICA NA COR GRAFITE RAL 7024
ESTRUTURA TUBULAR Ø40mm
FIXAÇÃO DIRETAMENTE NA MURETA
QUANTIDADE : 1 UNIDADE

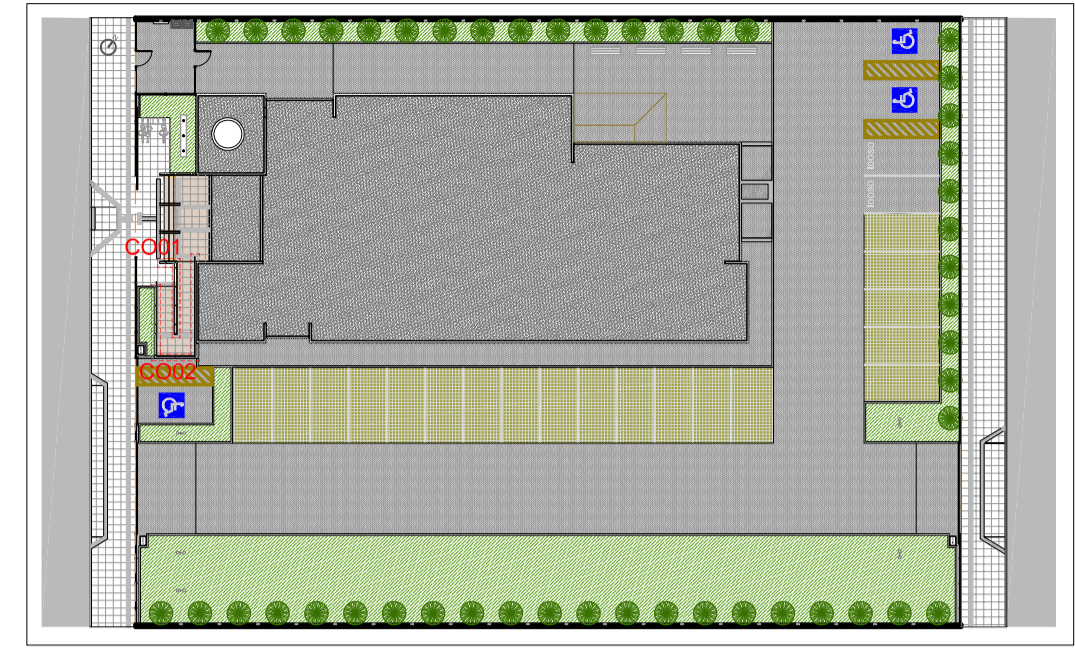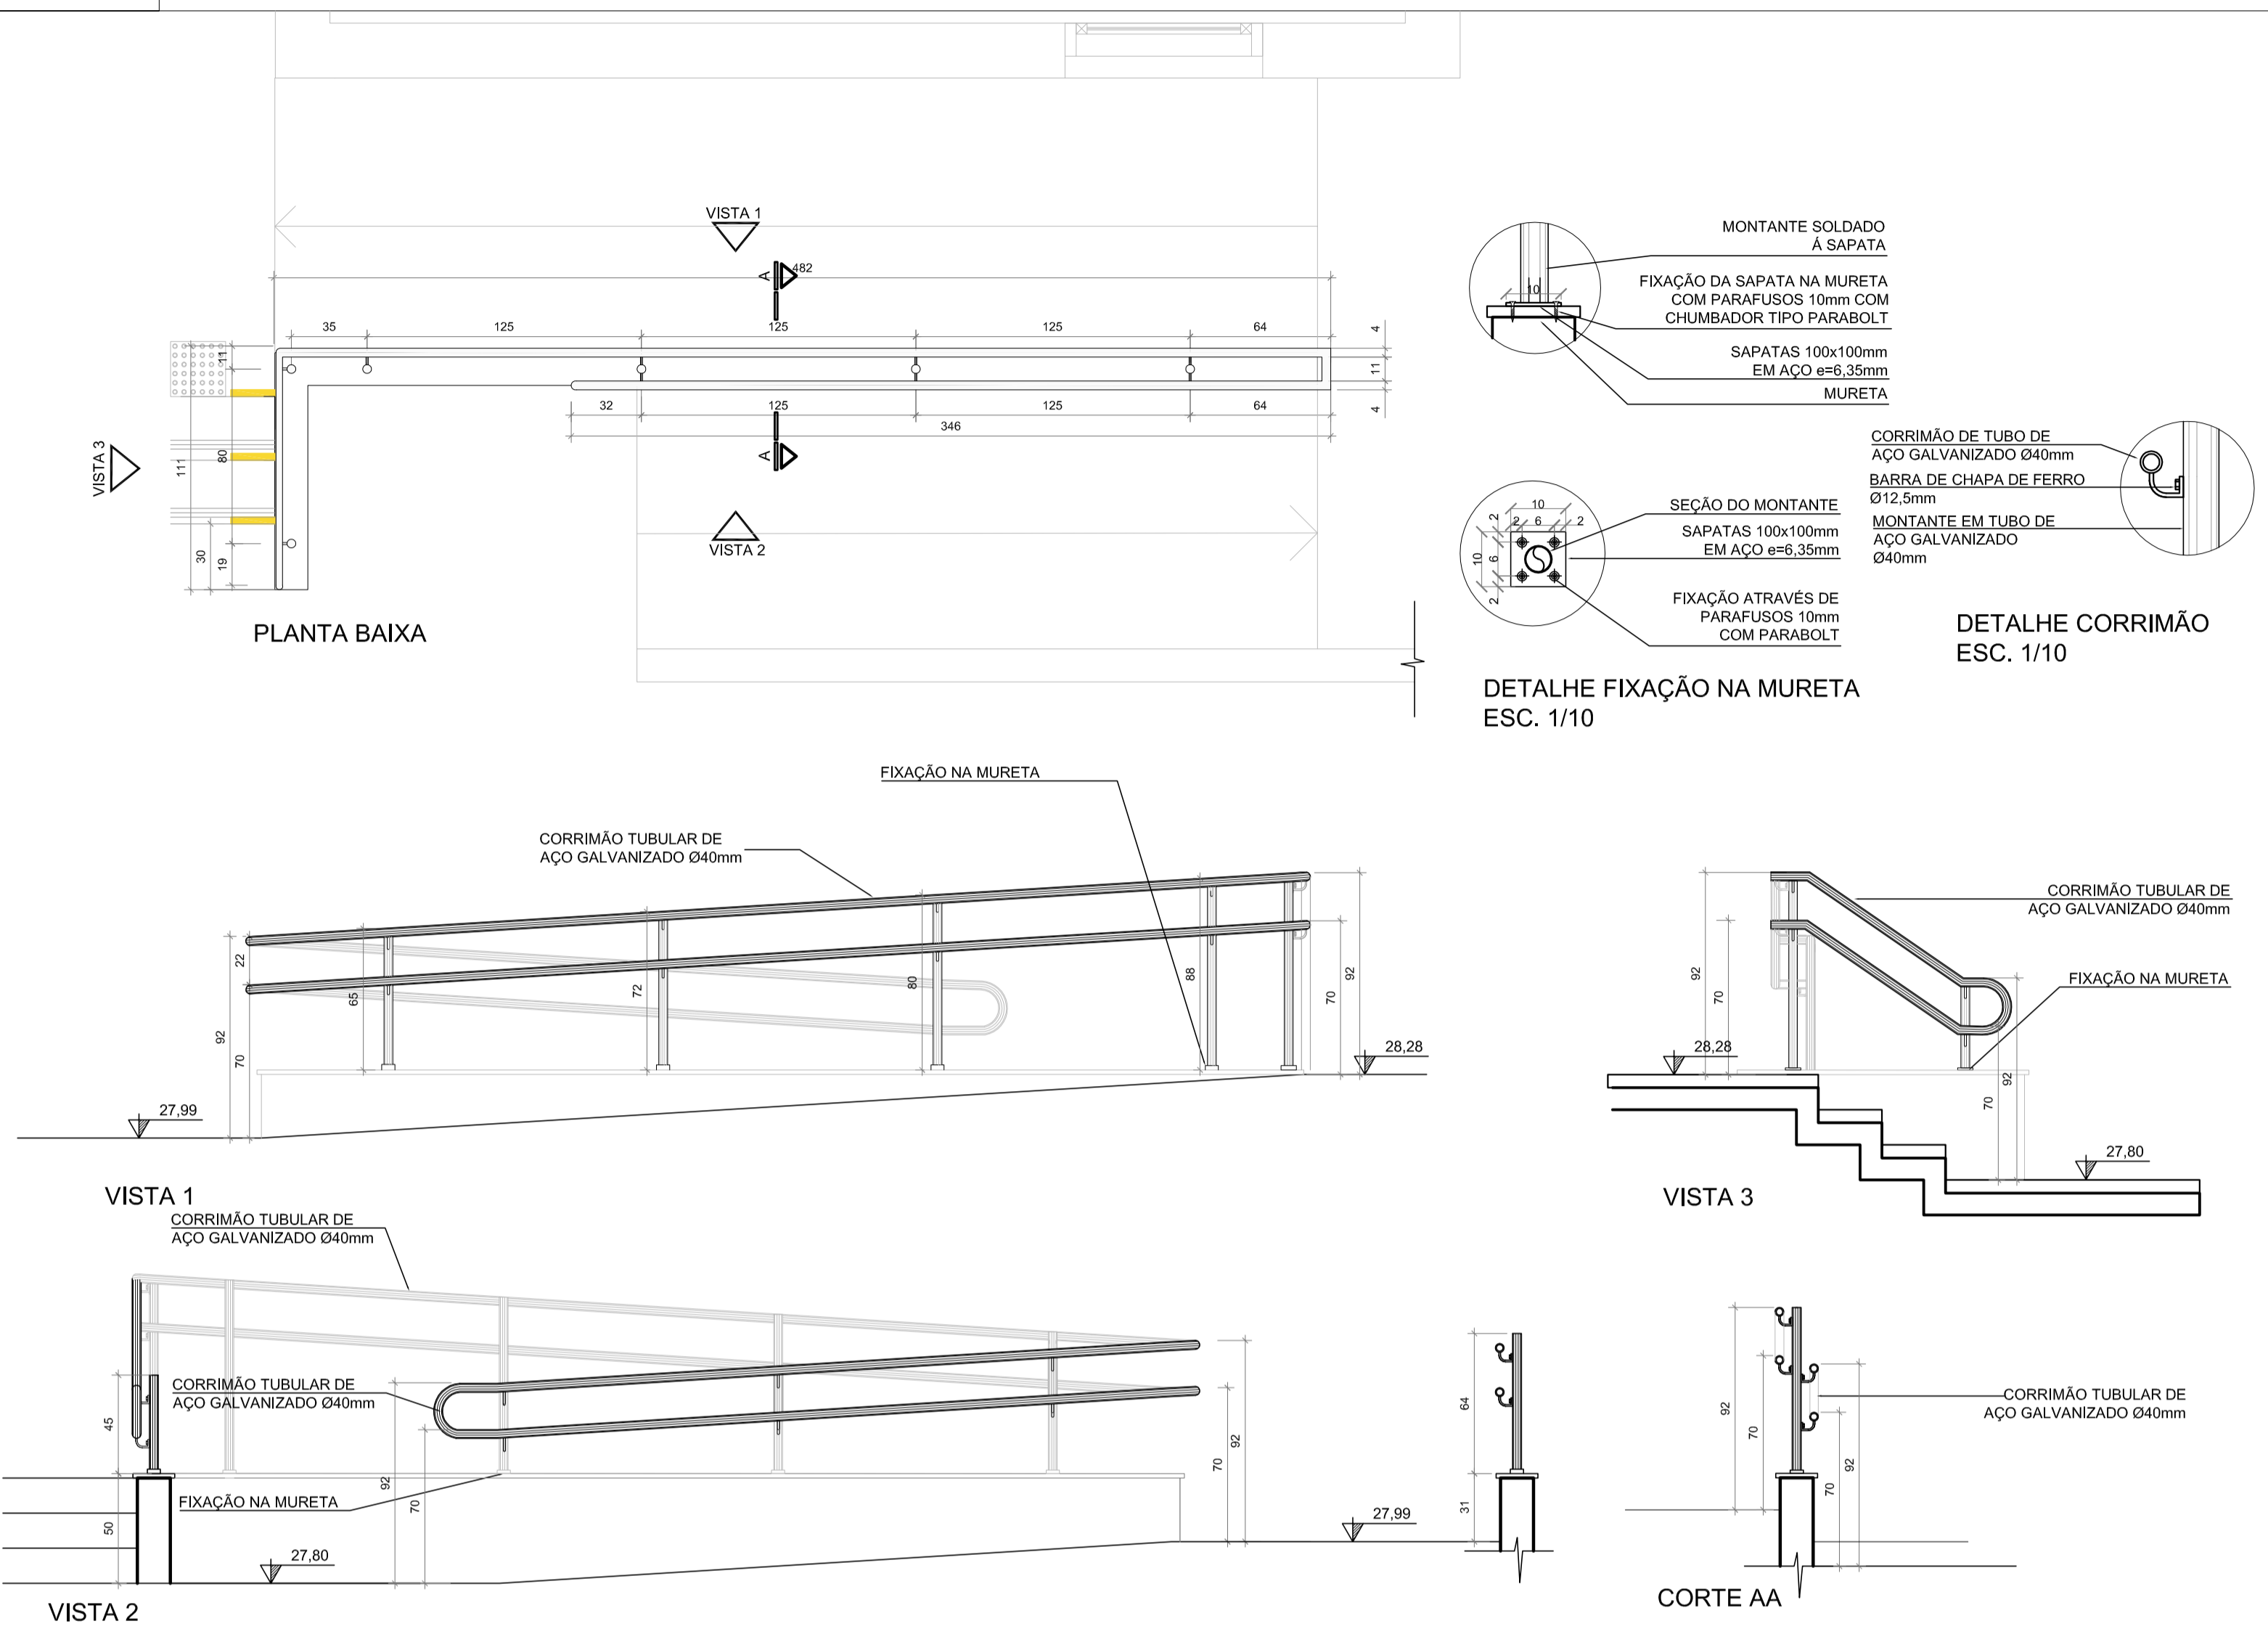

LOCALIZAÇÃO DOS CORRIMÕES
ESCALA= 1/500

CO 02

CORRIMÃO EM AÇO GALVANIZADO COM PINTURA ELETROESTÁTICA NA COR GRAFITE RAL 7024
ESTRUTURA TUBULAR Ø40mm
FIXAÇÃO DIRETAMENTE NA MURETA E PAREDE
QUANTIDADE : 1 UNIDADE

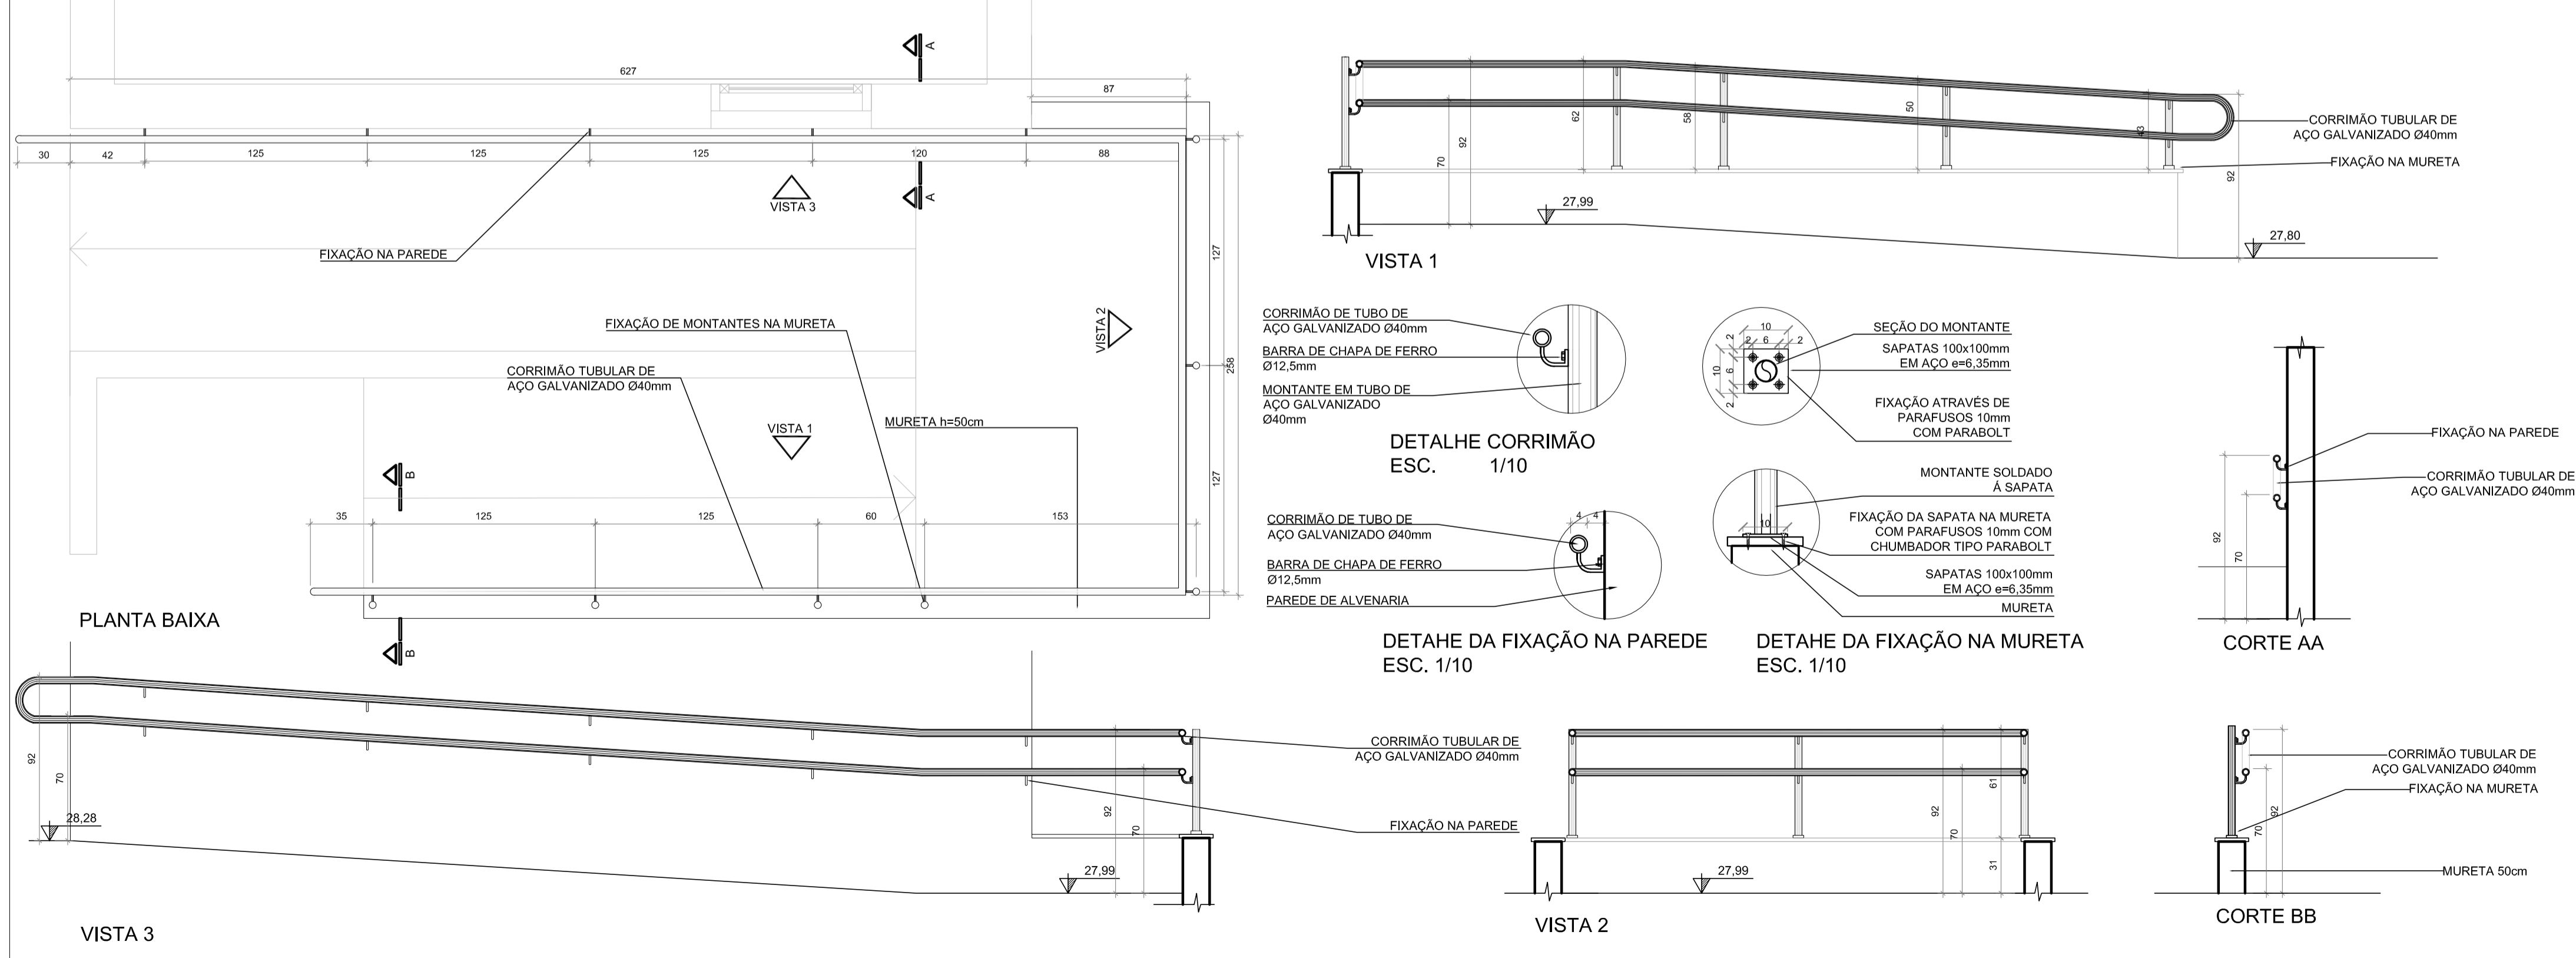

01 - QUALQUER ALTERAÇÃO DE ALVENARIAS, ESQUADRIAS, ACABAMENTO EM GERAL DEVE SER CONFESADO PELA EQUIPE DE PROJETO.
02 - CONFERIR MEDIDAS NO LOCAL DOS PROJETOS EXECUTIVOS DE FABRICAÇÃO E MONTAGEM DEVERÃO SER ADEQUADOS AOS LEVANTAMENTOS IN LOCO.
03 - ESTE DOCUMENTO É BASE PARA REALIZAMENTO DE OUTROS PROJETOS, MAS É VÁLIDO PARA A EXECUÇÃO DA OBRA, SEM A CONCORDÂNCIA DA SANTINI E ROCHA ARQUITETOS E A UBERAÇÃO DA TORRE TÉCNICA DO TRIBUNAL REGIONAL DO TRABALHO.
04 - PARA A EXECUÇÃO DA OBRA, SUBMETTER OS DESENHOS DE PROJEITOS E SUA VERIFICAÇÃO DE CÁLCULO ESTRUTURAL, ECOLÓGICO DA EMPRESA FORNECEDORA A APRESENTAÇÃO DE UM PROJETO DE FABRICAÇÃO, DESENHOS E CÁLCULOS, COM O DIMENSIONAMENTO FINAL DE TODOS OS COMPONENTES.
(ESPAÇO RESERVADO PARA OS CARIMBOS)

REVISÃO	Nº	DATA	DESCRIÇÃO
REVISÃO	04	12/09/2017	SEPROJ
REVISÃO	03	22/11/2016	REVISADO CONFORME APOSTAMENTOS
REVISÃO	02	16/11/2016	REVISADO CONFORME APOSTAMENTOS
EMIÇÃO INICIAL	01	04/11/2016	EMITIDO PARA COMENTÁRIOS
REVISÃO	Nº	DATA	

CONTRATANTE
TRIBUNAL REGIONAL DO TRABALHO DA 4ª REGIÃO
AV. PRAIA DE BELAS, 1100 - PORTO ALEGRE/RS - BAIRRO MENINO DEUS - CEP 90110-903
FONE 051 3255-2000
HOME-PAGE: <http://www.trt4.jus.br>
E-MAIL: searg@trt4.gov.br (Serviço de Engenharia e Arquitetura)

CONTRATADA
SANTINI E ROCHA ARQUITETOS
SANTINI E ROCHA ARQUITETOS SOCIEDADE SIMPLS LTDA
RUA MOSTARDEIRO, 992 - CONJ. 03 - PORTO ALEGRE/RS - BAIRRO INDEPENDÊNCIA - CEP 90430-000
FONE 051 3332-6911
CNPJ: 09.157.553/0001-45

CONTRATADA	COORDENAÇÃO TÉCNICA	ESPECIALIDADE	ARQUITETURA
CÍCERO SANTINI E SILVA PROJETO EXECUTIVO	CÍCERO SANTINI E SILVA PROJETO EXECUTIVO	ARQUITETURA	ARQUITETURA
RESPONSÁVEIS TÉCNICOS	HENRIQUE ROCHA PROJETO EXECUTIVO HENRIQUE CASTELLAN COSTAMILAN PROJETO EXECUTIVO SÉRGIO ILHA RAMOS PROJETO EXECUTIVO	AUTOR DO PROJETO	HENRIQUE ROCHA PROJETO EXECUTIVO HENRIQUE CASTELLAN COSTAMILAN PROJETO EXECUTIVO SÉRGIO ILHA RAMOS PROJETO EXECUTIVO
OBRA	PRÉDIO DA JT DE LAGOA VERMELHA	ASSINATURA PROPRIETÁRIO	
ENDEREÇO	RUA Nº 2, SEM NÚMERO	ASSINATURA AUTOR DO PROJETO	
CONTEÚDO	DETALHE DOS CORRIMÕES DA RAMPA E ESCADA DE ACESSO A COBERTURA	PRANCHA Nº	EXE12/14
DATA	04/11/2016	ESCALA	INDICADA
		ARQUIVO DWG	LOV-EXE001-TOT26X