




FACHADA LESTE
ESCALA: 1/50

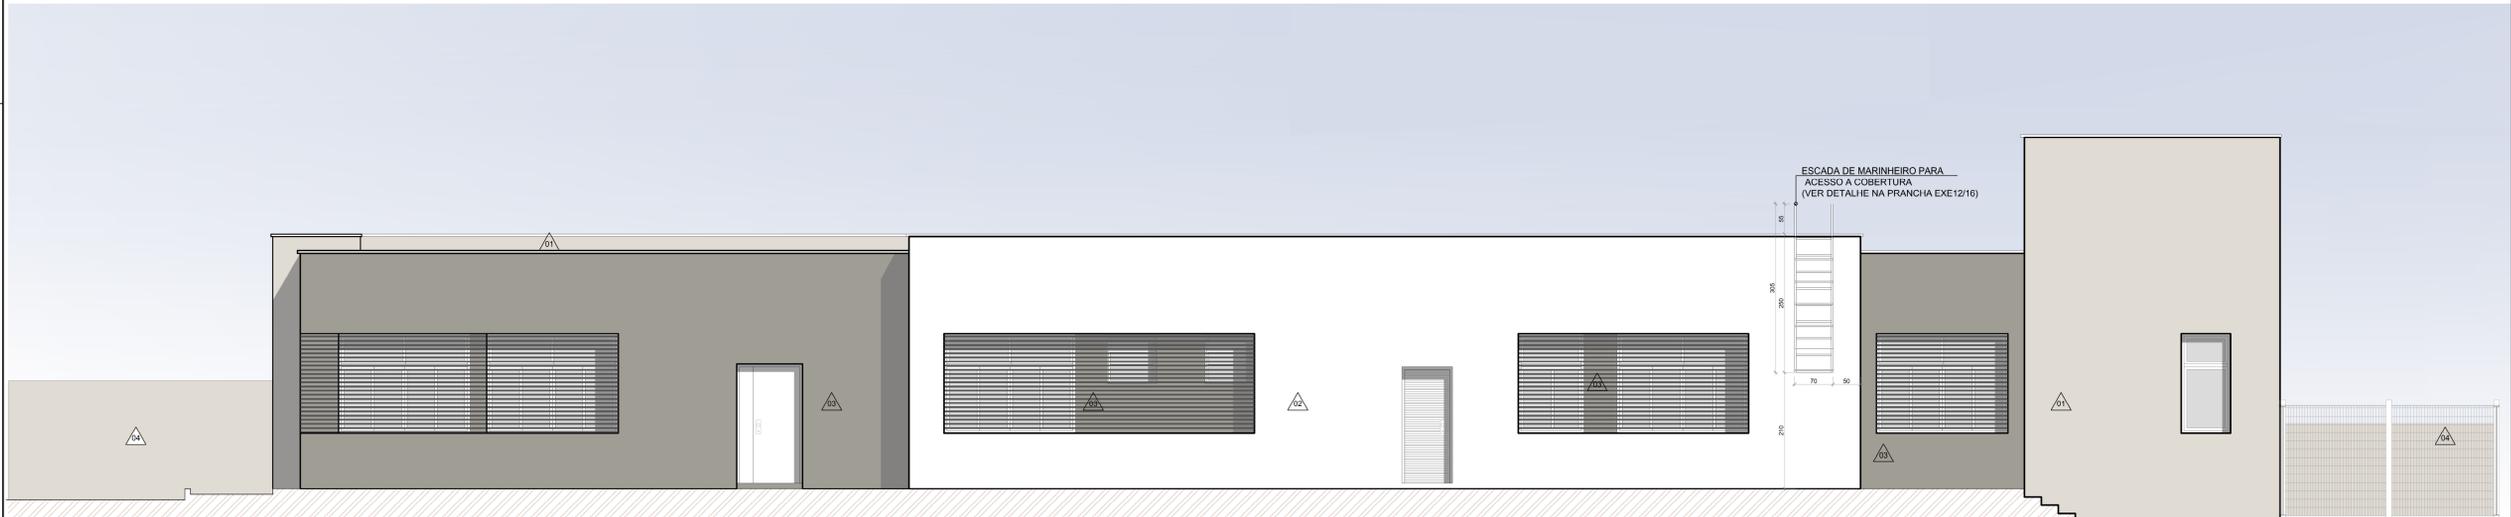

FACHADA OESTE
ESCALA: 1/50

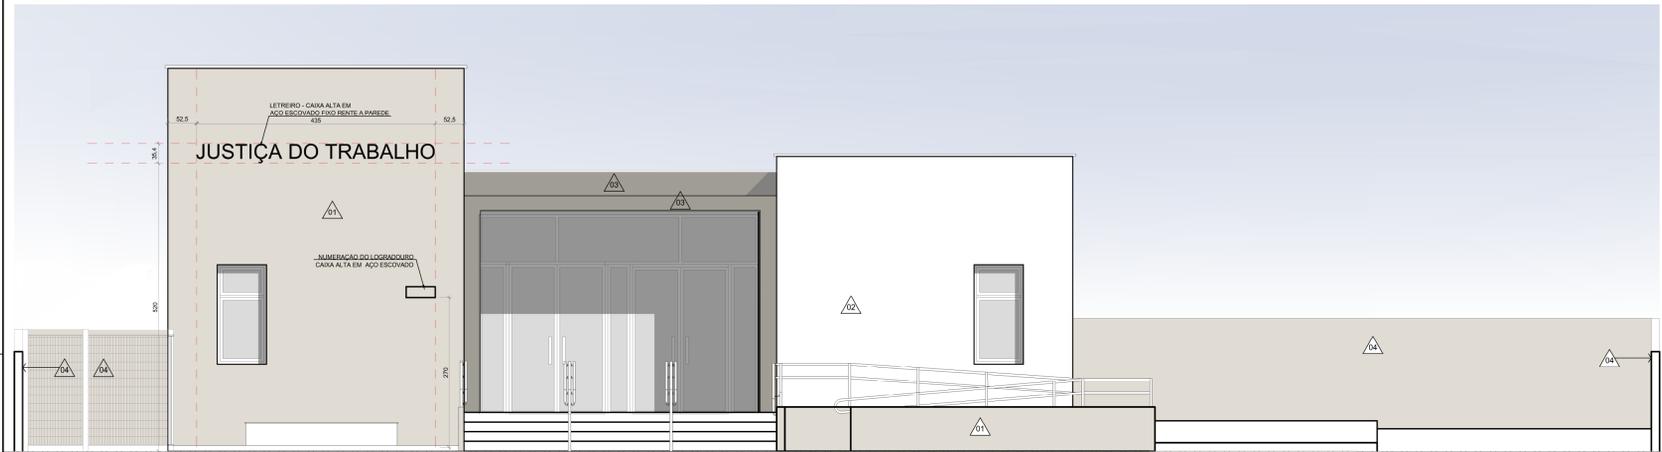

FACHADA SUL
ESCALA: 1/50

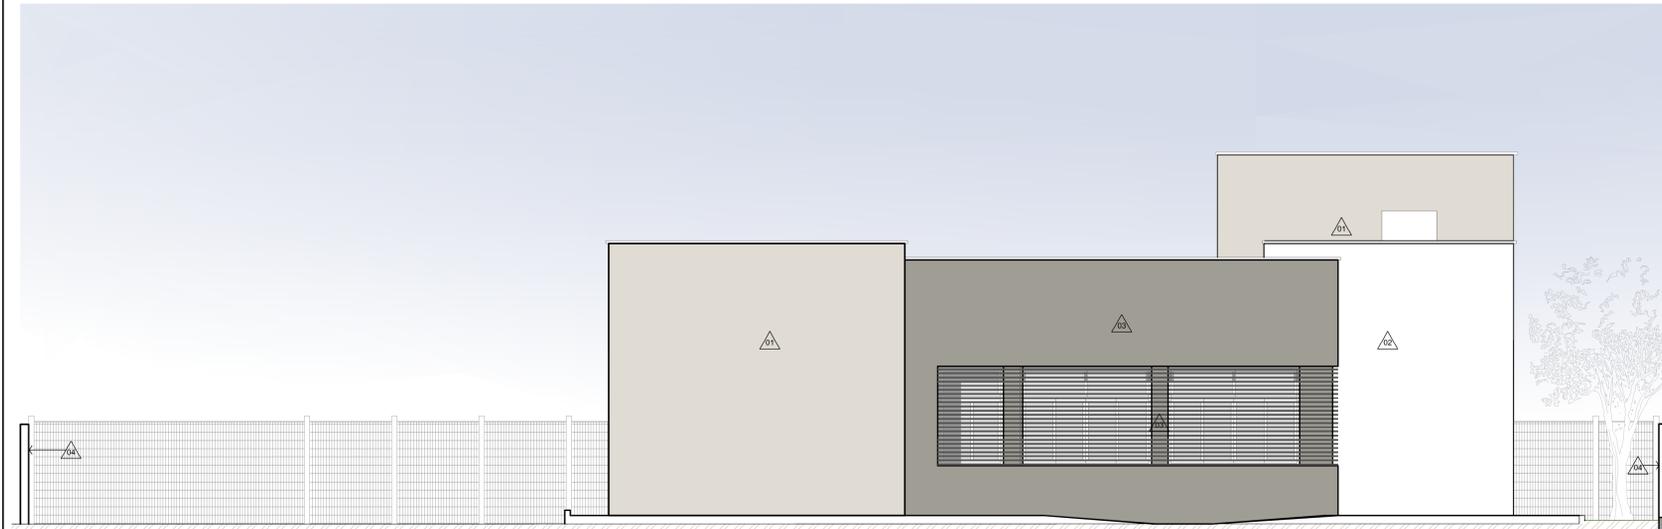

FACHADA NORTE
ESCALA: 1/50

LEGENDA

REVESTIMENTOS	
	TEXTURA RISCADA - REF. TEXTURATTO RÚSTICO DA SUVINIL NA COR ELEFANTE (D161).
	TEXTURA RISCADA - REF. TEXTURATTO RÚSTICO DA SUVINIL NA COR OURO BRANCO (A162).
	TEXTURA RISCADA - REF. TEXTURATTO RÚSTICO DA SUVINIL NA COR CINZA ASFALTO (P161).
	PINTURA ACRILICA ACETINADA ELEFANTE, REF SUVINIL(P161).

01. QUALQUER ALTERAÇÃO DE ALVENARIA, ESQUADRIAS, ACABAMENTO EM GERAL DEVE SER CONFERIDA PELO EQUIPE DE PROJETO.
02. CONFIRMAR SE O LOCAL DO PROJETO PERMITE A FABRICAÇÃO E MONTAGEM DE CORDOES SEM ACALIBRADO AOS DEPARTAMENTOS DA LOCALIDADE DO DOCUMENTO E BASE PARA DESENVOLVIMENTO DE OUTROS PROJETOS, SMO E ALCODOPAS, E PRODUÇÃO DE OBRAS SEM A COORDENAÇÃO DA SANTINI E ROCHA ARQUITETOS E COORDENAÇÃO DE EQUIPE TÉCNICA DO TRIBUNAL REGIONAL DO TRABALHO.
03. PARA A EXECUÇÃO DA OBRA, SOBRE TUDO OS SERVIÇOS DE ACABAMENTO, É NECESSÁRIO A REALIZAÇÃO DE UMA VERIFICAÇÃO DE CÁLCULO ESTRUTURAL, ELABORADA POR EMPRESA ESPECIALIZADA E PRESENTAÇÃO DE UM PROJETO DE FABRICAÇÃO, DESENHO E CÁLCULO COM O DIMENSIONAMENTO FINAL DE TODOS OS COMPONENTES.
(ESPAÇO RESERVADO PARA DE CAMBIOS)

REVISÃO	Nº	DATA	EMITIDO PARA COMENTÁRIOS
01	01/10/2015		EMITIDO PARA COMENTÁRIOS
02	21/10/2015		ALTERAÇÃO DO DESENHO DAS ESQUADRIAS E INSERIDO MAIS DETALHES DO GRADIL/BRISA A PEDIDO DO TRT, ALTERADO MATERIAL CORRIMÃO
03	19/11/2015		INSERIDO MAIS DETALHES DO GRADIL/BRISA E SIMPLIFICADA ESPECIFICAÇÃO DOS GRADIS
04	01/04/2016		DESENHADA MURETA NO DETALHE DO CO05
05	01/04/2016		ALTERAÇÃO CO04 E CO05 - FIXAÇÃO
06	08/04/2016		REVISADO CO01 E CO02 CONFORME APONTAMENTOS DO TRT - RETIRADA DO GUARDA-CORPO
07	19/04/2016		REVISADO CO01 E CO02 CONFORME APONTAMENTOS DO TRT
08	07/06/2016		SEPROJ: RETIRADA CORTINA METÁLICA E ALTERAÇÃO DE PISOS EXTERNOS PARA REDUÇÃO DE CUSTOS

REVISÃO	Nº	DATA	EMITIDO PARA COMENTÁRIOS
01	01/10/2015		EMITIDO PARA COMENTÁRIOS

CONTRATANTE
TRIBUNAL REGIONAL DO TRABALHO DA 4ª REGIÃO
 AV. PRAIA DE BELAS, 1100 - PORTO ALEGRES - BAIRRO MENINO DEUS - CEP 90110-903
 FONE: 51 3255-2000
 HOME-PAGE: <http://www.trt4.jus.br>
 E-MAIL: searj@trt4.gov.br (Serviço de Engenharia e Arquitetura)

CONTRATADA
SANTINI E ROCHA ARQUITETOS
 RUA MOSTARDEIRO, 992 - CONJ. 03 - PORTO ALEGRES - BAIRRO INDEPENDÊNCIA - CEP 90430-000
 FONE: 51 3335-8911
 CNPJ: 09.157.553/0001-45

CONTRATADA	COORDENADOR TÉCNICO	RESPONSÁVEIS TÉCNICOS	ESPECIALIDADE	ARQUITETURA
CÍCERO SANTINI E SILVA PROJETO: PROJETO	CÍCERO SANTINI E SILVA PROJETO: PROJETO	HENRIQUE ROCHA PROJETO: PROJETO HENRIQUE CASTELLAN COSTAMLAN PROJETO: PROJETO SÉRGIO ILHA RAMOS PROJETO: PROJETO	ARQUITETURA	CÍCERO SANTINI E SILVA PROJETO: PROJETO HENRIQUE ROCHA PROJETO: PROJETO HENRIQUE CASTELLAN COSTAMLAN PROJETO: PROJETO SÉRGIO ILHA RAMOS PROJETO: PROJETO

OBRA
PRÉDIO DA JT DE TRIUNFO
 ASSINATURA PROPRIETÁRIO

ENDEREÇO
 RODOVIA TI-10 RS-244, SEM NÚMERO
 ASSINATURA AUTOR DO PROJETO

CONTIÚDO
 FACHADAS
 PRANCHAS Nº
EXE05/16

DATA
 03/08/2015
 ESCALA
 1/50
 ARQUIVO DWG
 TR-EXE-00168 - Sept