PO 03

OS GRADIS SERÃO COMPOSTOS DE PAINÉIS DE AÇO TREFILADO E GALVANIZADO, A POSTES DE CHAPA GALVANIZADA, PADRÃO REFERENCIAL BELGO, SECURIFOR 3D. RECEBER PINTURA ELETROESTÁTICA EM POLIÉSTER NA COR PRETO E DEVEM TER UMA MALHA DE 7,62X1,27.
OS POSTES DEVEM SER GALVANIZADOS , RECEBER FOSFATIZAÇÃO, SEGUIDA DE PINTURA ELETROESTÁTICA EM POLIÉSTER NA COR PRETO, SUAS DIMENSÕES DEVERÃO SE DISCRIMINA.
A FIXAÇÃO DE SUA BASE DEVERÁ SER ATRAVÉS DE CHUMBAMENTO DIRETAMENTE NO SOLO. OS PORTÕES DE ACESSO DE SERÃO EXECUTADOS COM TRILHO INFERIOR, EIXO GUIA E CORREDIÇA SUPERIOR SERÃO DOTADOS DE ACIONAMENTO ELETROMECÂNICO COM CONTROLE A DISTÂNCIA.
DIMENSÕES: 28700x220
QUANTIDADE: 1 UNIDADE

PLANTA BAIXA

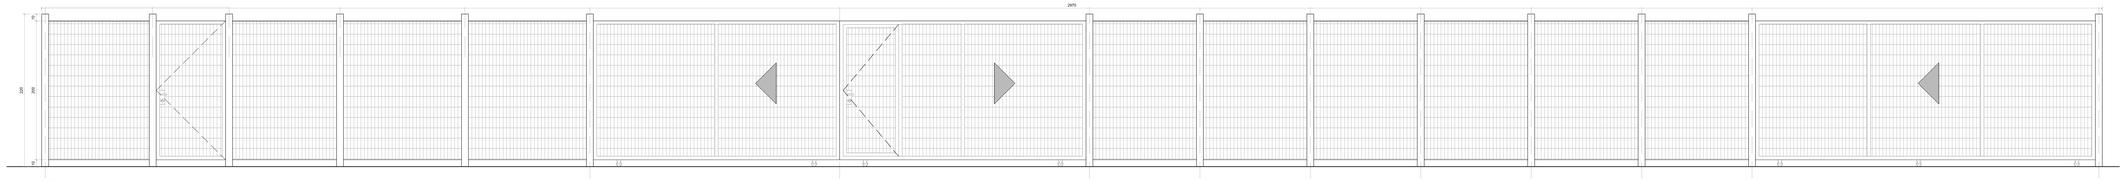

VISTA

DETALHE GRADES E PORTÕES

ESCALA: 1/25

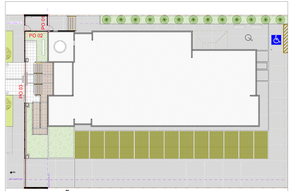

LOCALIZAÇÃO DOS GRADIS

PO 01

PORTÃO COM UMA PORTA DE ABRIR COM O MESMO PADRÃO DO "PO3"
PADRÃO REFERENCIAL BELGO, SECURIFOR 3D.
DIMENSÕES: 2550X220 - PORTA: 1100x220
QUANTIDADE: 1 UNIDADE

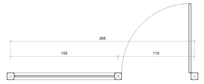

PLANTA BAIXA VISTA

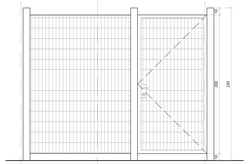

VISTA

DETALHE PORTÃO

ESCALA: 1/25

PO 02

PORTÃO FIXO COM O MESMO PADRÃO DO "PO3"
PADRÃO REFERENCIAL BELGO, SECURIFOR 3D.
DIMENSÕES: 390x220
QUANTIDADE: 1 UNIDADE

PLANTA BAIXA VISTA

VISTA

DETALHE GRADE FIXA

ESCALA: 1/25

CO 03

CORRIMÃO EM AÇO GALVANIZADO COM PINTURA ELETROESTÁTICA NA COR GRAFITE RAL 7024TQ24
ESTRUTURA TUBULAR Ø40mm
FIXAÇÃO DIRETAMENTO NO PISO COM CHUMBADORES
QUANTIDADE : 2 UNIDADES

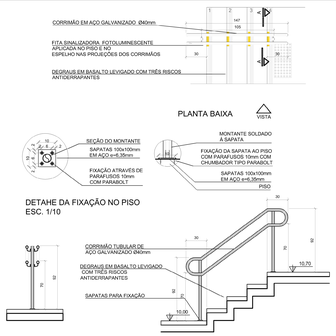

DETALHE CORRIMÃO ESCADA

ESCALA: 1/25

CO 04

CORRIMÃO EM AÇO GALVANIZADO COM PINTURA ELETROESTÁTICA NA COR GRAFITE RAL 7024TQ24 ESTRUTURA TUBULAR Ø40mm
BARRAS INTERMEDIÁRIAS Ø20mm
FIXAÇÃO DIRETAMENTO NA MURETA COM CHUMBADORES
QUANTIDADE : 1 UNIDADE

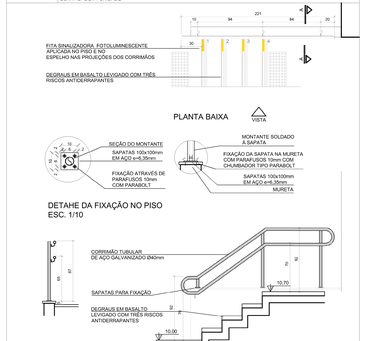

DETALHE CORRIMÃO ESCADA

ESCALA: 1/25

CO 05

CORRIMÃO EM AÇO GALVANIZADO COM PINTURA ELETROESTÁTICA NA COR GRAFITE RAL 7024TQ24
ESTRUTURA TUBULAR Ø40mm
FIXAÇÃO DIRETAMENTO NA PAREDE COM CHUMBADORES
QUANTIDADE : 2 UNIDADE

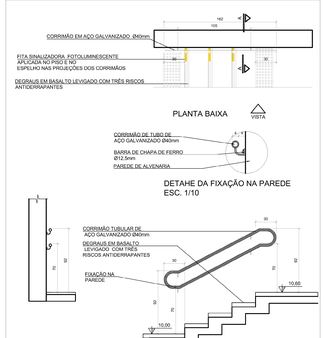

DETALHE CORRIMÃO ESCADA

ESCALA: 1/25

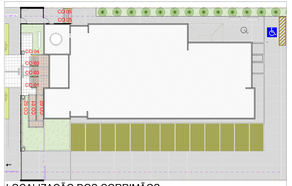
CO 05
CO 04
CO 03
CO 03
CO 03