CO 01

CORRIMÃO EM AÇO GALVANIZADO COM PINTURA ELETROESTÁTICA NA COR GRAFITE RAL 70247024
ESTRUTURA TUBULAR Ø40mm
FIXAÇÃO DIRETAMENTO NO PISO
QUANTIDADE : 1 UNIDADE

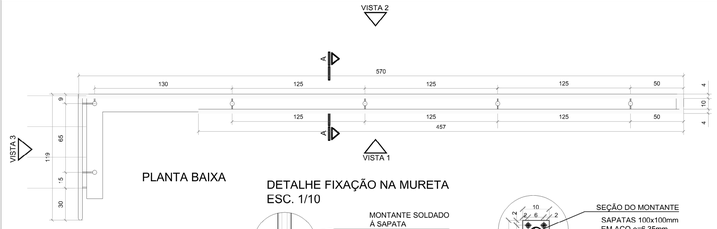

DETALHE FIXAÇÃO NA MURETA
ESC. 1/10

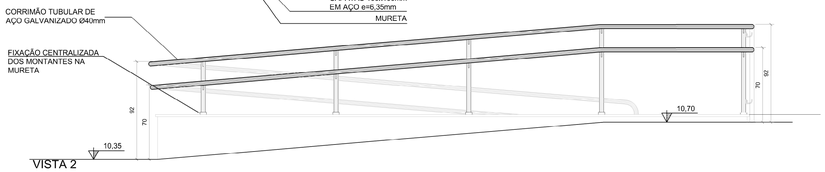

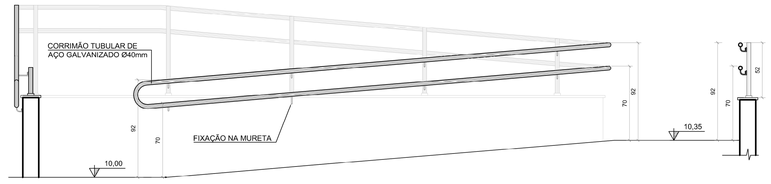

DETALHE CORRMÃO
ESC. 1/10

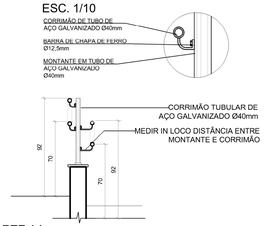

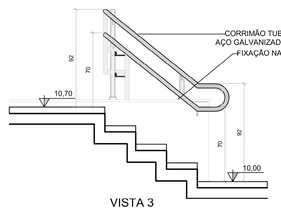

ESCADA DE MARINHEIRO EM FERRO COM PINTURA ESMALTE ACETINADO COR PRETO, ELA DEVE SER INSTALADA 2,10m DO PISO EXTERNO CONFORME INDICADO NA PRANCHA EXE04/16 (CORTE AA).
SUA FIXAÇÃO SERÁ ATRAVES DE CHUMBADORES DIRETO NA ALVENARIA.

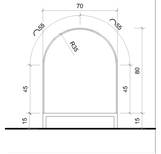

PLANTA BAIXA

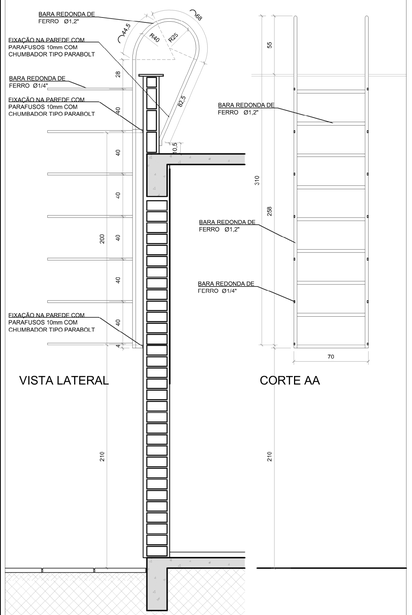

DETALHE DA ESCADA DE MARINHEIRO
ESCALA= 1/25

CO 02

CORRIMÃO EM AÇO GALVANIZADO COM PINTURA ELETROESTÁTICA NA COR GRAFITE RAL 70247024
ESTRUTURA TUBULAR Ø40mm
FIXAÇÃO DIRETAMENTO NO PISO
QUANTIDADE : 1 UNIDADE

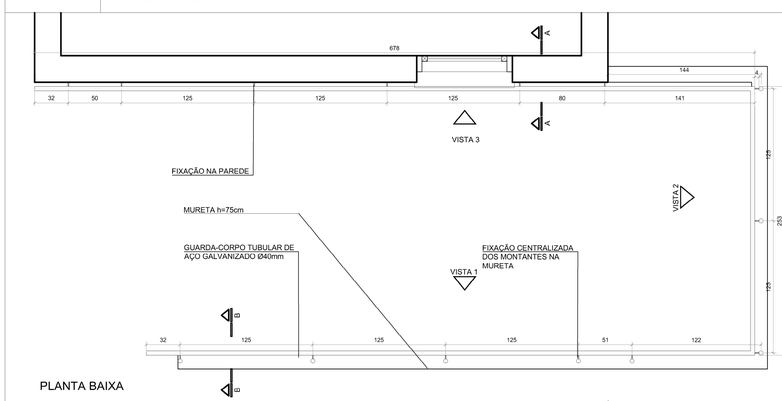

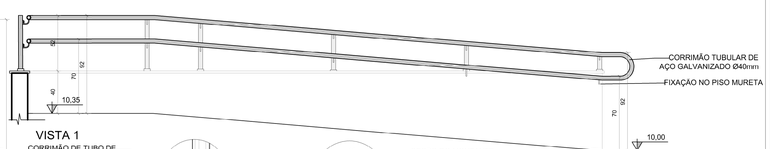

DETALHE CORRIMÃO
ESC. 1/10

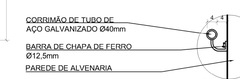

DETAHE DA FIXAÇÃO NA PAREDE
ESC. 1/10

DETAHE DA FIXAÇÃO NA MURETA
ESC. 1/10

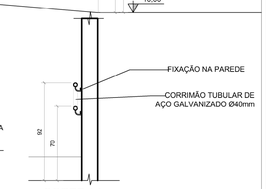

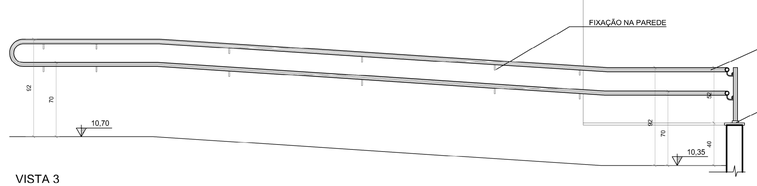

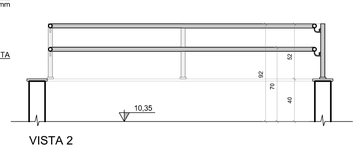

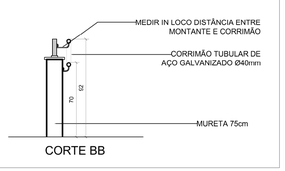

OBSERVAÇÕES
01 -QUALQUER ALTERAÇÃO DE ALVENARIAS, EGGHADRAS, ACABAMENTO EM GERAL DEVE SER CONFETIDO PELA EQUIPE DE PROJETO
02- CONFERIR MEDIDAS NO LOCAL: OS PROJETOS EXECUTIVOS DE FABRICAÇÃO E MONTAGEM DEVERÃO SER ADEQUADOS AOS LEVANTAMENTOS IN LOCO
03- ESTE DOCUMENTO É BASE PARA DESENVOLVIMENTO DE OUTROS PROJETOS, NÃO É VALIDO PARA A EXECUÇÃO DA OBRA SEM A CONCORDÂNCIA DA SANTINI E ROCHA ARQUITETOS E A LIBERAÇÃO DA EQUIPE TÉCNICA DO TRIBUNAL REGIONAL DO TRABALHO.
04- PARA A EXECUÇÃO DA OBRA: SUBMETER OS DESENHOS DE ARQUITETURA A UMA VERIFICAÇÃO DE CALCULO ESTRUTURAL E/OU EXIGIR DA EMPRESA FORNECEDORA A APRESENTAÇÃO DE UM PROJETO DE FABRICAÇÃO- DESENHOS E CALCULOS- COM O DIMENSIONAMENTO FINAL DE TODOS OS COMPONENTES.

(ESPAÇO RESERVADO PARA OS CARIMBOS)

REV	08	07/06/2016	SEPROJ: RETIRADA CORTINA METÁLICA E ALTERAÇÃO DE PISOS EXTERNOS PARA REDUÇÃO DE CUSTOS
REV	07	19/04/2016	REVISADO CO01 E CO02 CONFORME APONTAMENTOS DO TRT
REV	06	08/04/2016	REVISADO CO01 E CO02 CONFORME APONTAMENTOS DO TRT - RETIRADA DO GUARDA-CORPO
REV	05	01/04/2016	ALTERAÇÃO CO04 E CO05 - FIXAÇÃO
REV	04	01/04/2016	DESENHADA MURETA NO DETALHE DO CO05
REV	03	19/11/2015	INSERIDO MAIS DETALHES DO GRADIL/BRISE E SIMPLIFICADA ESPECIFICAÇÃO DOS GRADIS
REV	02	21/10/2015	ALTERAÇÃO DO DESENHO DAS ESQUADRIAS E INSERIDO MAIS DETALHES DO GRADIL/BRISE A PEDIDO DO TRT, ALTERADO MATERIAL CORRIMÃOS
EMISSÃO INICIAL	01	01/10/2015	EMITIDO PARA COMENTÁRIOS
REVISÃO	Nº	DATA	

CONTRATANTE

TRIBUNAL REGIONAL DO TRABALHO DA 4ª REGIÃO
AV. PRAIA DE BELAS, 1100 - PORTO ALEGRE/RS - BAIRRO MENINO DEUS - CEP 90110-903
FONE 051 3255-2000
HOME-PAGE: http://www.trt4.jus.br
E-MAIL: searq@trt4.gov.br (Serviço de Engenharia e Arquitetura)

AUTOR DO PROJETO ARQUITETÔNICO

CONTRATADA

SANTINI E ROCHA ARQUITETOS SOCIEDADE SIMPLES LTDA
RUA MOSTARDEIRO, 992 - CONJ. 03 - PORTO ALEGRE/RS - BAIRRO INDEPENDÊNCIA - CEP 90430-000
FONE 051 3332-6911
CNPJ: 90.157.553/0001-45

CONTRATADA
COORDENAÇÃO TÉCNICA
CÍCERO SANTINI E SILVA
ARQUITETO - CAU A20021

RESPONSÁVEIS TÉCNICOS
HENRIQUE ROCHA
ARQUITETO - CAU A46737
HENRIQUE CASTELLAN COSTAMILAN
ARQUITETO - CAU A98701A
SÉRGIO ILHA RAMOS
ARQUITETO - CAU A104747-5

ESPECIALIDADE
ARQUITETURA
PROJETO EXECUTIVO

AUTOR DO PROJETO
CÍCERO SANTINI E SILVA
ARQUITETO - CAU A20021
HENRIQUE ROCHA
ARQUITETO - CAU A46737
HENRIQUE CASTELLAN COSTAMILAN
ARQUITETO - CAU A98701A
SÉRGIO ILHA RAMOS
ARQUITETO - CAU A104747-5

OBRA
PRÉDIO DA JT DE TRIUNFO

ENDEREÇO
RODOVIA TF-10 RS-244, SEM NUMERO

ASSINATURA PROPRIETÁRIO

ASSINATURA AUTOR DO PROJETO

CONTEUDO
DETALHE CORRIMÃO RAMPA

PRANCHA Nº
EXE12/16

DATA 03/08/2015

ESCALA 1/25

ARQUIVO DWG
TRI-EXE-001R08 - Seproj

900x400mm