




DETALHE MASTRO BANDEIRAS

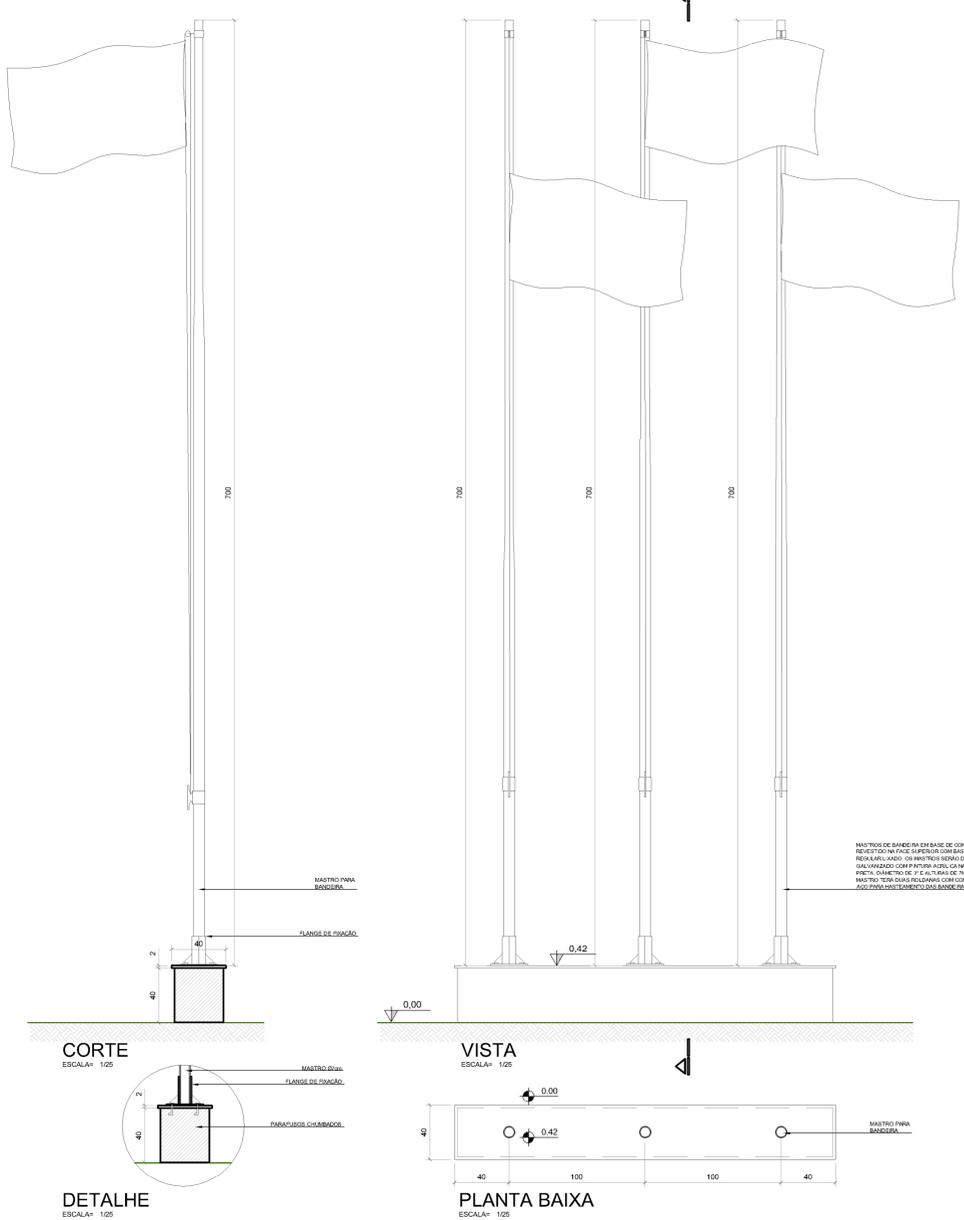




DETALHE SUPORTE MAPA TÁTIL

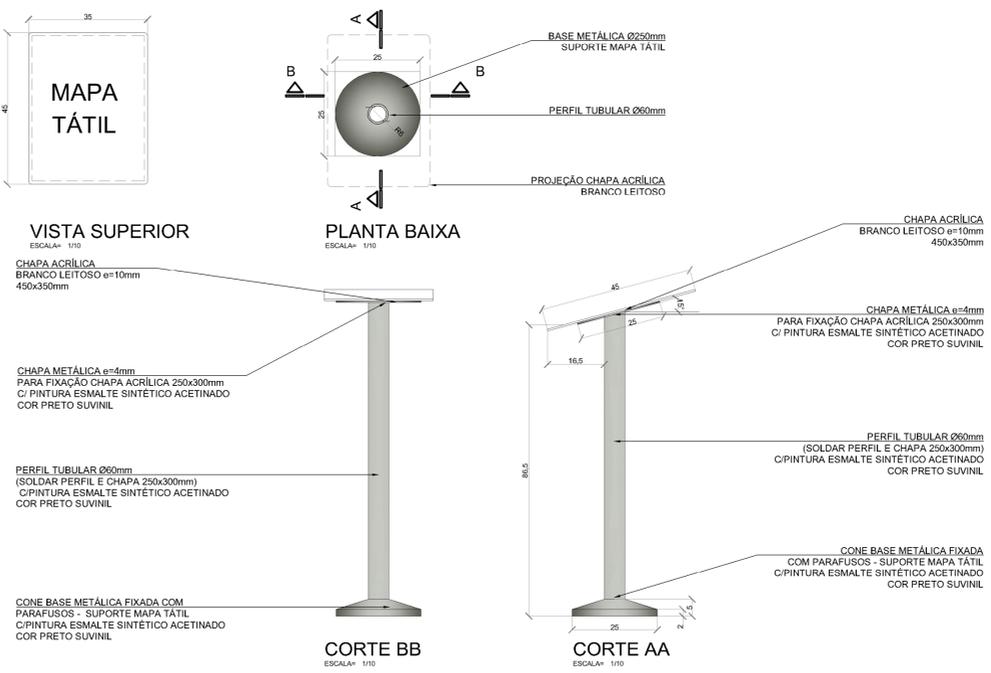

MAPA TÁTIL

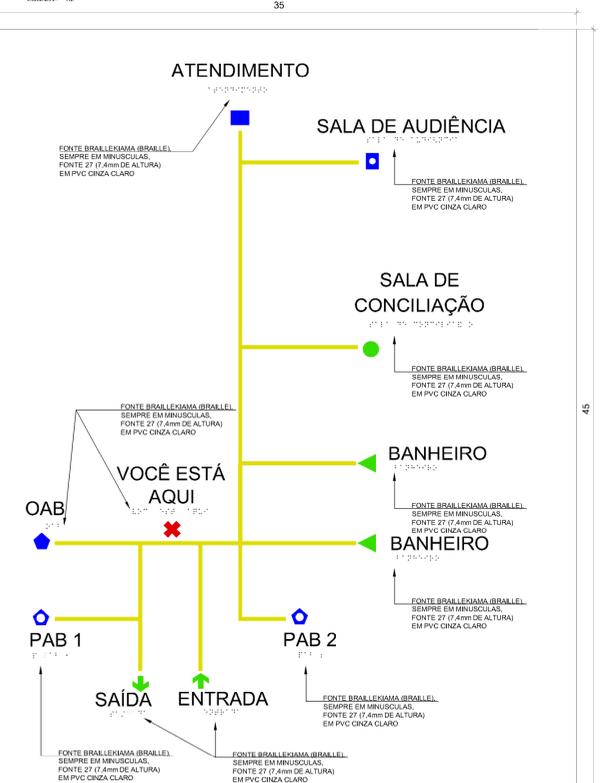

PLAQUETAS TÁTEIS

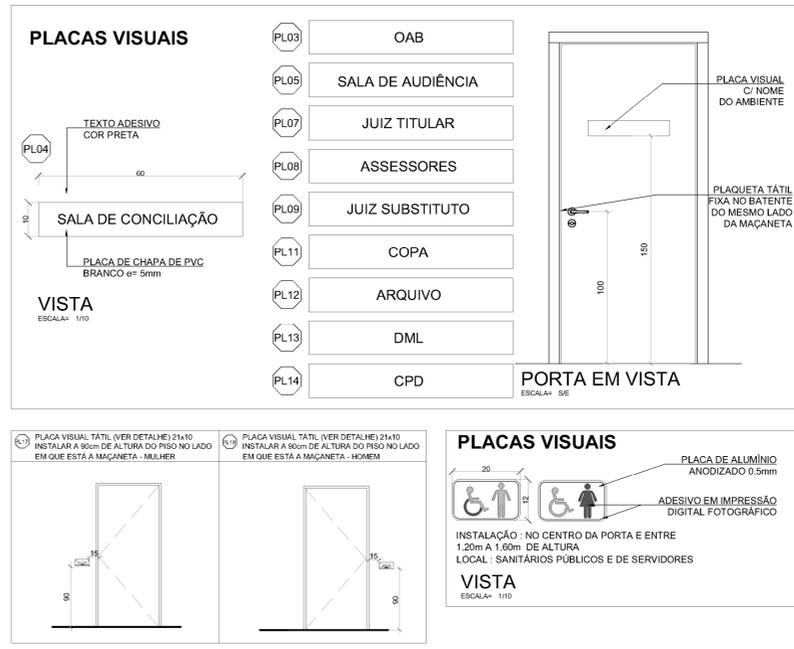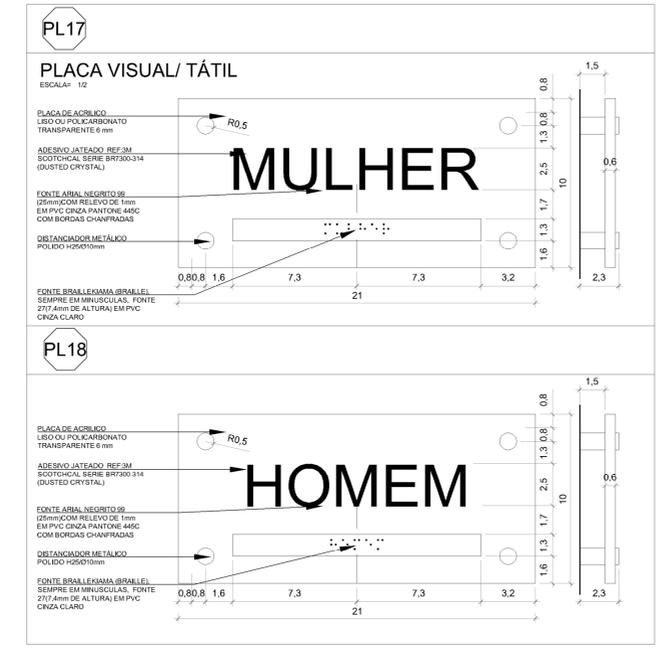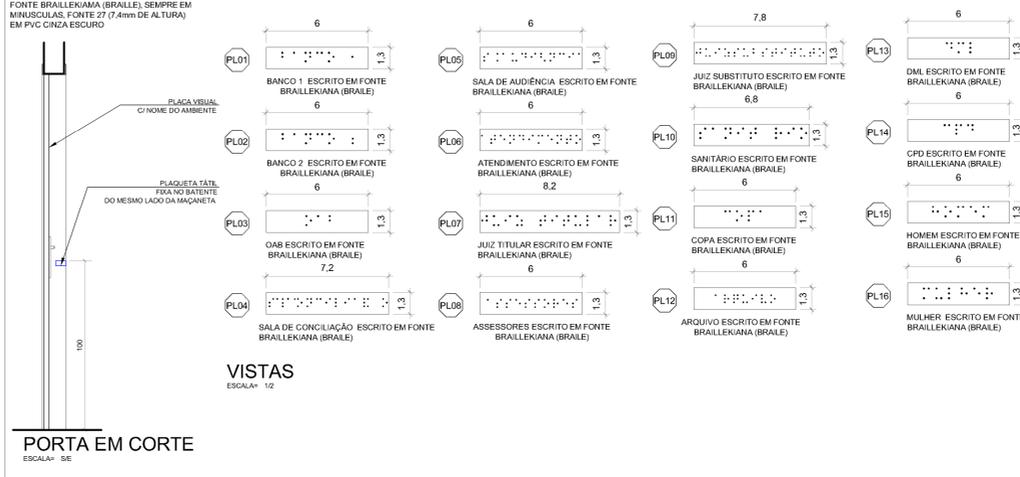

CARACTERÍSTICAS TÉCNICAS
 - Material: PVC de cor branca fosca ou chapa de acrílico branco leitoso.
 - Espessura: 3 mm
 - Dimensões: 48 x 30 mm
 - TODAS AS LETRAS E SÍMBOLOS SERÃO EXECUTADAS CONFORME NBR 9060/2015

1 QUALQUER ALTERAÇÃO DE ALVENARIAS, ESQUADRIAS, ACABAMENTO EM GERAL DEVE SER CONFIRMADA PELA EQUIPE DE PROJETO.
2 CONFERIR MEDIDAS NO LOCAL, OS PRODUTOS EXECUTIVOS DE FABRICAÇÃO MONTAGEM DEVEM SER ADEQUADOS AOS LEVANTAMENTOS IN LOCO.
3 ESTE DOCUMENTO É BASE PARA DESENVOLVIMENTO DE OUTROS PROJETOS, NÃO É VÁLIDO PARA A EXECUÇÃO DA OBRA SEM A CONCORDÂNCIA DA SANTINI E ROCHA ARQUITETOS E SERVIDORES TÉCNICOS DO TRIBUNAL REGIONAL DO TRABALHO.
4 PARA A EXECUÇÃO DA OBRA, SUBMETTER OS DESENHOS DE ARQUITETURA A UMA VERIFICAÇÃO DE CÁLCULO ESTRUTURAL EDO, EXIBIR DA EMPRESA FORNECEDORA A APRESENTAÇÃO DE UM PROJETO DE FABRICAÇÃO, DESENHOS E CÁLCULOS, COM O DIMENSIONAMENTO FINAL, DE TODOS OS COMPONENTES. (ESPAÇO RESERVADO PARA OS CARMBIOS)

REVISÃO	Nº	DATA	CONTÉUDO
REV	08	07/06/2016	SEPROJ: RETIRADA CORTINA METÁLICA E ALTERAÇÃO DE PISOS EXTERNOS PARA REDUÇÃO DE CUSTOS
REV	07	19/04/2016	REVISADO C001 E C002 CONFORME APONTAMENTOS DO TRT
REV	06	08/04/2016	REVISADO C001 E C002 CONFORME APONTAMENTOS DO TRT - RETIRADA DO GUARDA-CORPO
REV	05	01/04/2016	ALTERAÇÃO C004 E C005 - FIXAÇÃO
REV	04	01/04/2016	DESENHADA MURETA NO DETALHE DO C005
REV	03	19/11/2015	INSERIDO MAIS DETALHES DO GRADILBRISE E SIMPLIFICADA ESPECIFICAÇÃO DOS GRADIS
REV	02	21/10/2015	ALTERAÇÃO DO DESENHO DAS ESQUADRIAS E INSERIDO MAIS DETALHES DO GRADILBRISE A PEDIDO DO TRT, ALTERADO MATERIAL CORRIMÃO
EMISSÃO INICIAL	01	01/10/2015	EMITIDO PARA COMENTÁRIOS

CONTRATANTE
TRIBUNAL REGIONAL DO TRABALHO DA 4ª REGIÃO
 AV. PRAIA DE BELAS, 1100 - PORTO ALEGRES - BAIRRO MENINO DEUS - CEP 90110-903
 FONE 51 3255-2000
 HOME-PAGE: <http://www.tr4.jus.br>
 E-MAIL: searg@tr4.gov.br (Serviço de Engenharia e Arquitetura)

CONTRATADA
SANTINI E ROCHA ARQUITETOS
 RUA MOSTARDEIRO, 992 - CONJ. 03 - PORTO ALEGRES - BAIRRO INDEPENDÊNCIA - CEP 90430-000
 FONE 51 3332-4911
 CNPJ: 90.157.553/0001-45

COORDENAÇÃO TÉCNICA	ESPECIALIDADE	ARQUITETURA
CICERO SANTINI E SILVA PROJETO: 04/08/15	AUTOR DO PROJETO	CICERO SANTINI E SILVA PROJETO: 04/08/15
HENRIQUE ROCHA PROJETO: 04/08/15		HENRIQUE ROCHA PROJETO: 04/08/15
HENRIQUE CASTELLAN COSTAMILAN PROJETO: 04/08/15		HENRIQUE CASTELLAN COSTAMILAN PROJETO: 04/08/15
SÉRGIO ILMAR RAMOS PROJETO: 04/08/15		SÉRGIO ILMAR RAMOS PROJETO: 04/08/15

OBRA
PRÉDIO DA JT DE TRIUNFO

ENDEREÇO
 RODOVIA 17-10 RS-264, SEM NÚMERO

CONTEÚDO
 DETALHES ACESSIBILIDADE E MASTROS

FRANCHA Nº
EXE13/16

DATA
 03/08/2015

ESCALA
 1/25

ARQUIVO DWG
 TRX-EXE-001108 - Sepro