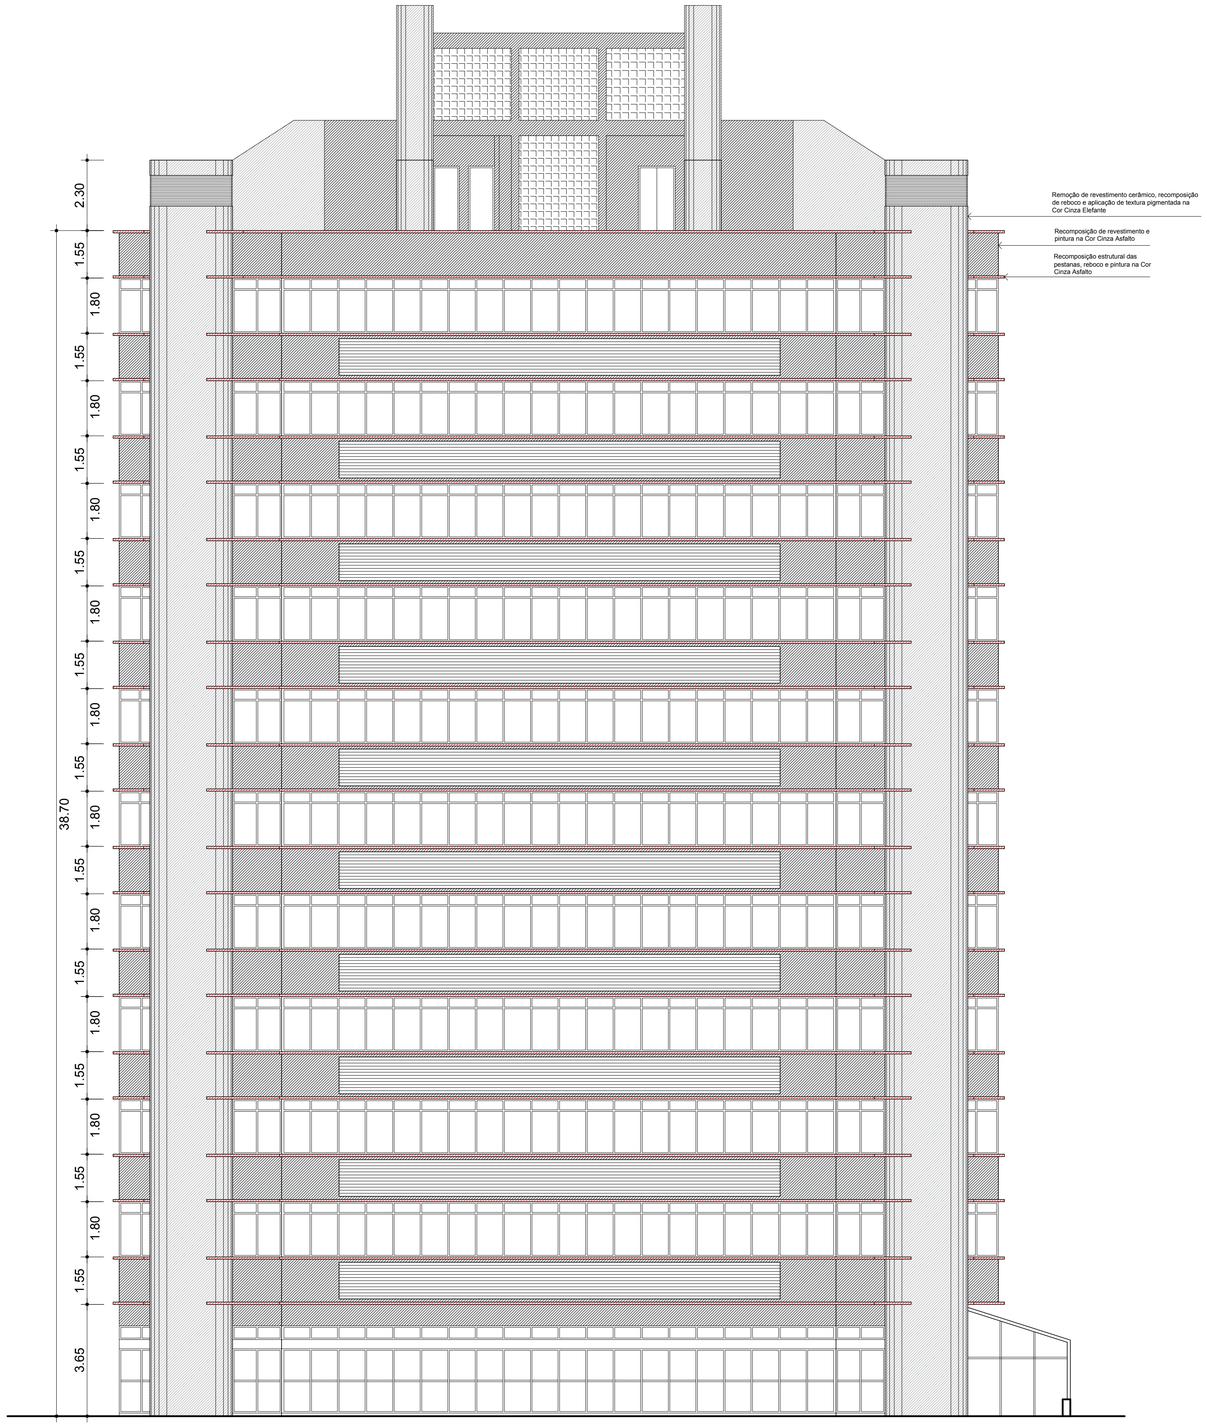

TRT - PRÉDIO SEDE
FACHADA SUL (RUA MARCÍLIO DIAS)
ESC.: 1/100

Legenda :

- Remoção de revestimento cerâmico, recomposição de reboco e aplicação de textura pigmentada na Cor Cinza Elefante
- Recomposição de revestimento e pintura na Cor Cinza Asfalto
- Recomposição estrutural das pestanas, reboco e pintura na Cor Cinza Asfalto

Obs.: As plantas são apenas referenciais, todas as medidas deverão ser conferidas em loco.

REVISÃO	05		
REVISÃO	04		
REVISÃO	03		
REVISÃO	02		
REVISÃO	01		
EMISSÃO INICIAL	*		

TRIBUNAL REGIONAL DO TRABALHO DA 4ª REGIÃO
AV. PRAIA DE BELAS, 1100 - PRÉDIO ANEXO ADMINISTRATIVO - 5o ANDAR
BAIRRO MENINO DEUS PORTO ALEGRE/RS - CEP 90110-903
SECRETARIA DE MANUTENÇÃO E PROJETOS FONE: (051) 3255-2804
http://www.trt4.jus.br e-mail: sempro@trt4.jus.br

OBRA: Manutenção Fachada - TRT4 Prédio Sede		PRANCHA: 08/10
ENDEREÇO: Av. Praia de Belas, 1100, Porto Alegre, RS		ESCALA: 1:100
AUTOR DO PROJETO: Arq. Alexandre Dalcarobo Bicca CAU nº A87659-3	DESENHO: Alexandre	DATA: 17.05.2019
CONTEÚDO: FACHADA SUL (RUA MARCÍLIO DIAS)		

T:\PROJETOS\TRT prédio Sede\2018 08 Manutenção - Reforma Fachada\4 Contratação da obra\1 Projeto Básico\3 Desenhos\Manutenção Fachada R04.dwg