
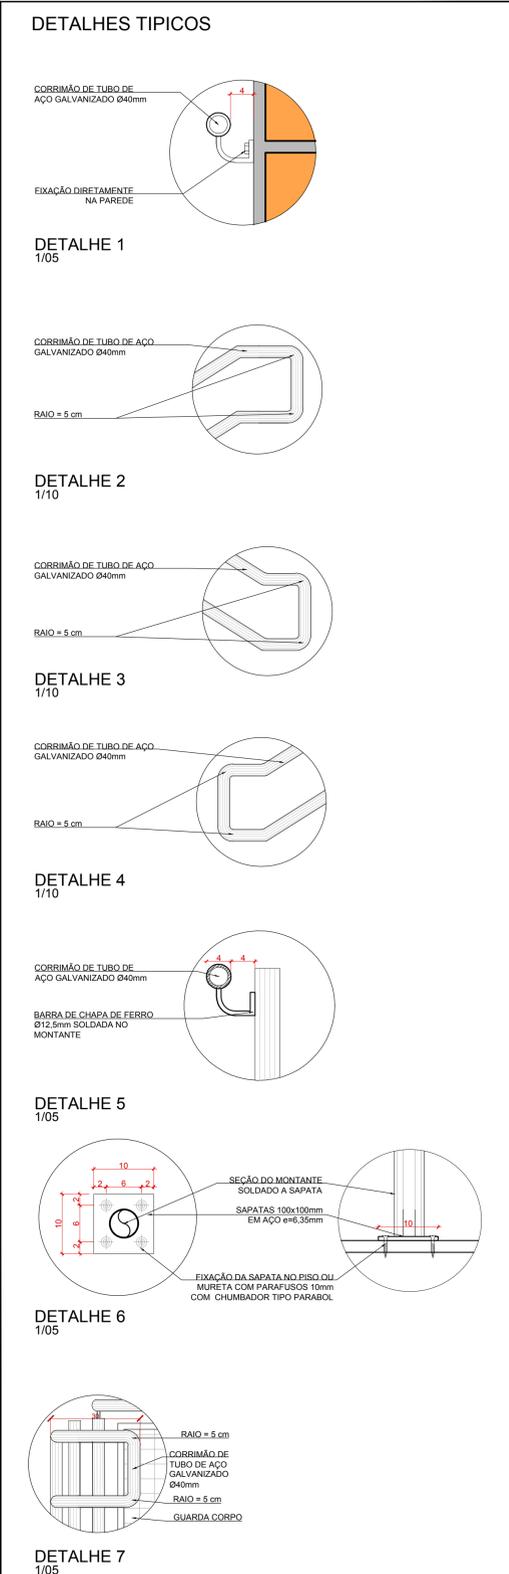
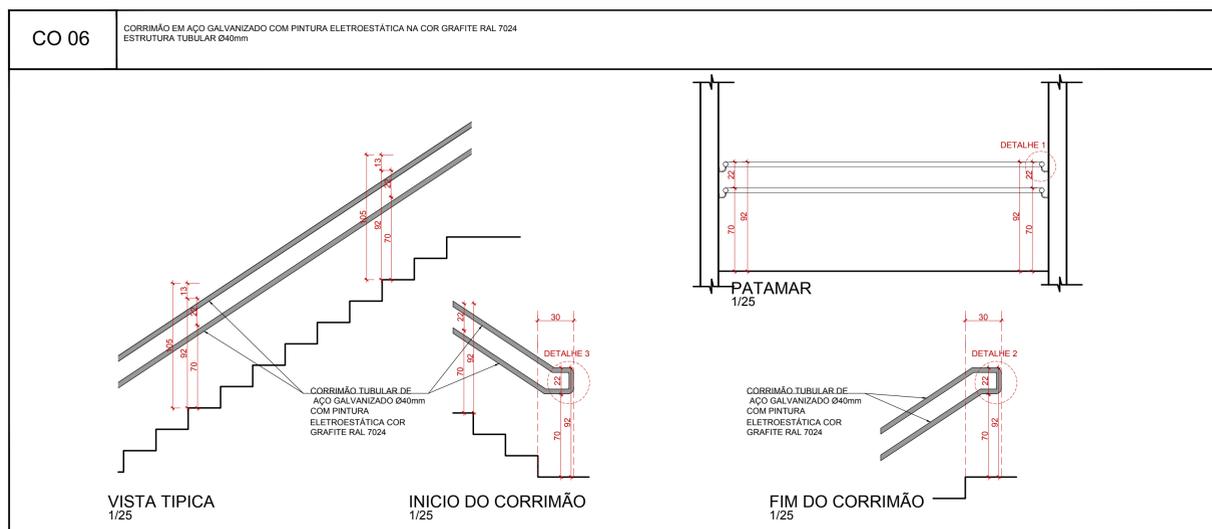
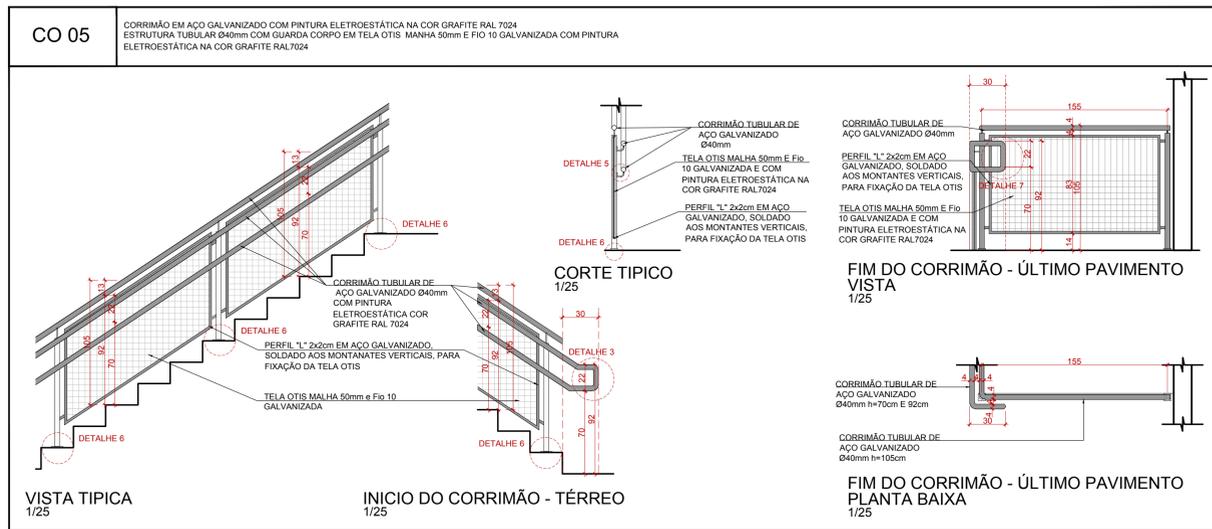
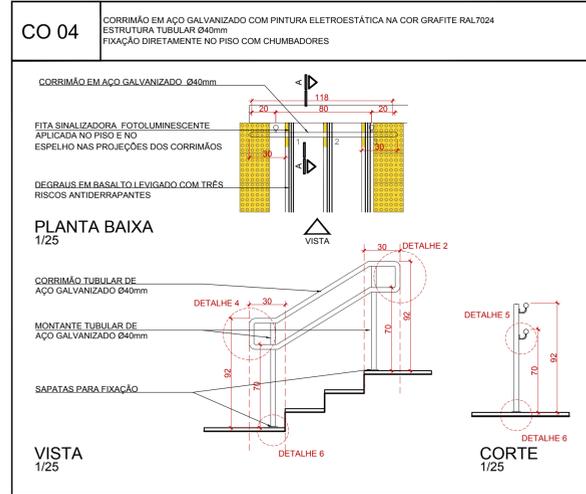
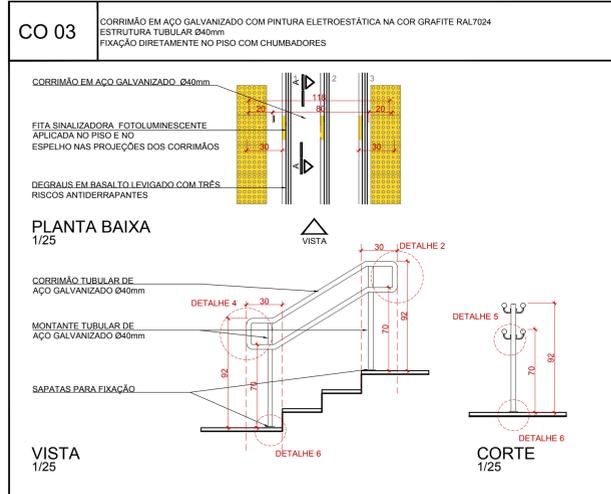


1- QUALQUER ALTERAÇÃO DE AVENIDA, ESQUADRIA, ACABAMENTO EM GERAL DEVE SER CONFIRMADA PELA EQUIPE DE PROJETO  
2- CONFERIR MEDIDA NA LOCAL DO PROJETO ANTES DE FABRICAÇÃO E MONTAGEM DEVIDO AOS LEVANTAMENTOS "IN LOCO"  
3- ESTE DOCUMENTO É BASE PARA RESERVA DE MATERIAIS E PREÇO PARA A EXECUÇÃO DE OBRAS DE CONSERVAÇÃO DA INFRA-ESTRUTURA  
4- OBRAS DE CONSERVAÇÃO DE OBRAS DE INFRA-ESTRUTURA DEVE SER REALIZADA ANTES DO INÍCIO DO TRABALHO  
5- PARA A EXECUÇÃO DA OBRAS, ABRIR TODOS OS TERRENS DE ADOPTURA A SALVA VERIFICAÇÃO DE CÁLCULO ESTATUTÁRIO, EDO (CÓDIGO DE EMPRESAS E INDÚSTRIAS) E VERIFICAÇÃO DE SUPORTE DE PARCELA DESENVOLVIMENTO DE PROJETO DE CÁLULO COM O DIMENSIONAMENTO FINAL DE TODOS OS COMPONENTES  
(ESPAÇO RESERVADO PARA OS CÁLCULOS)

REVISÃO	Nº	DATA	ANOTAÇÃO
REVISÃO	07	22/06/2018	REVISÃO ATENDENDO SOLICITAÇÃO TRT DE 22/06/2018
REVISÃO	06	21/06/2018	REVISÃO ATENDENDO SOLICITAÇÃO TRT DE 18/06/2018
REVISÃO	05	15/06/2018	REVISÃO ATENDENDO SOLICITAÇÃO TRT DE 08/06/2018
REVISÃO	04	11/05/2018	REVISÃO ATENDENDO SOLICITAÇÃO TRT DE 10/05/2018
REVISÃO	03	13/03/2018	REVISÃO ATENDENDO APONTAMENTOS DE 15/02/2018
REVISÃO	02	19/02/2018	REVISÃO ATENDENDO APONTAMENTOS DE 05/02/2018
EMISSÃO INICIAL	01	18/01/2018	EMITIDO PARA COMENTÁRIOS

CONTRATANTE  
**TRIBUNAL REGIONAL DO TRABALHO DA 4ª REGIÃO**  
AV. PRAIA DE BELAS, 1100 - PORTO ALEGRE/RS - BAIRRO MENINO DEUS - CEP 90110-903  
FONE 501 3288-2000  
HOME PAGE: <http://www.trt4.jus.br>  
E-MAIL: [soar@trt4.gov.br](mailto:soar@trt4.gov.br) (Serviço de Engenharia e Arquitetura)

RESPONSÁVEIS TÉCNICOS	ESPECIALIDADE	ARQUITETURA PROJETADORA
CICERO SANTINI E SILVA HENRIQUE ROCHA HENRIQUE CASTELLAN COSTAMLAN SERGIJO ELIA RAMOS	AUTOR DO PROJETO	CICERO SANTINI E SILVA HENRIQUE ROCHA HENRIQUE CASTELLAN COSTAMLAN SERGIJO ELIA RAMOS
OBRA	PRÉDIO DA JT DE RIO GRANDE	ASSINATURA PROPRIETÁRIO
ENDEREÇO	RUA CANTÃO TENENTE HETOR PEREIRA, S/N	ASSINATURA AUTOR DO PROJETO
CONTÉUDO	ESQUADRIAS	PRINCIPAIS Nº EXE 31/38
DATA	29/06/2017	ESCALA 1:25

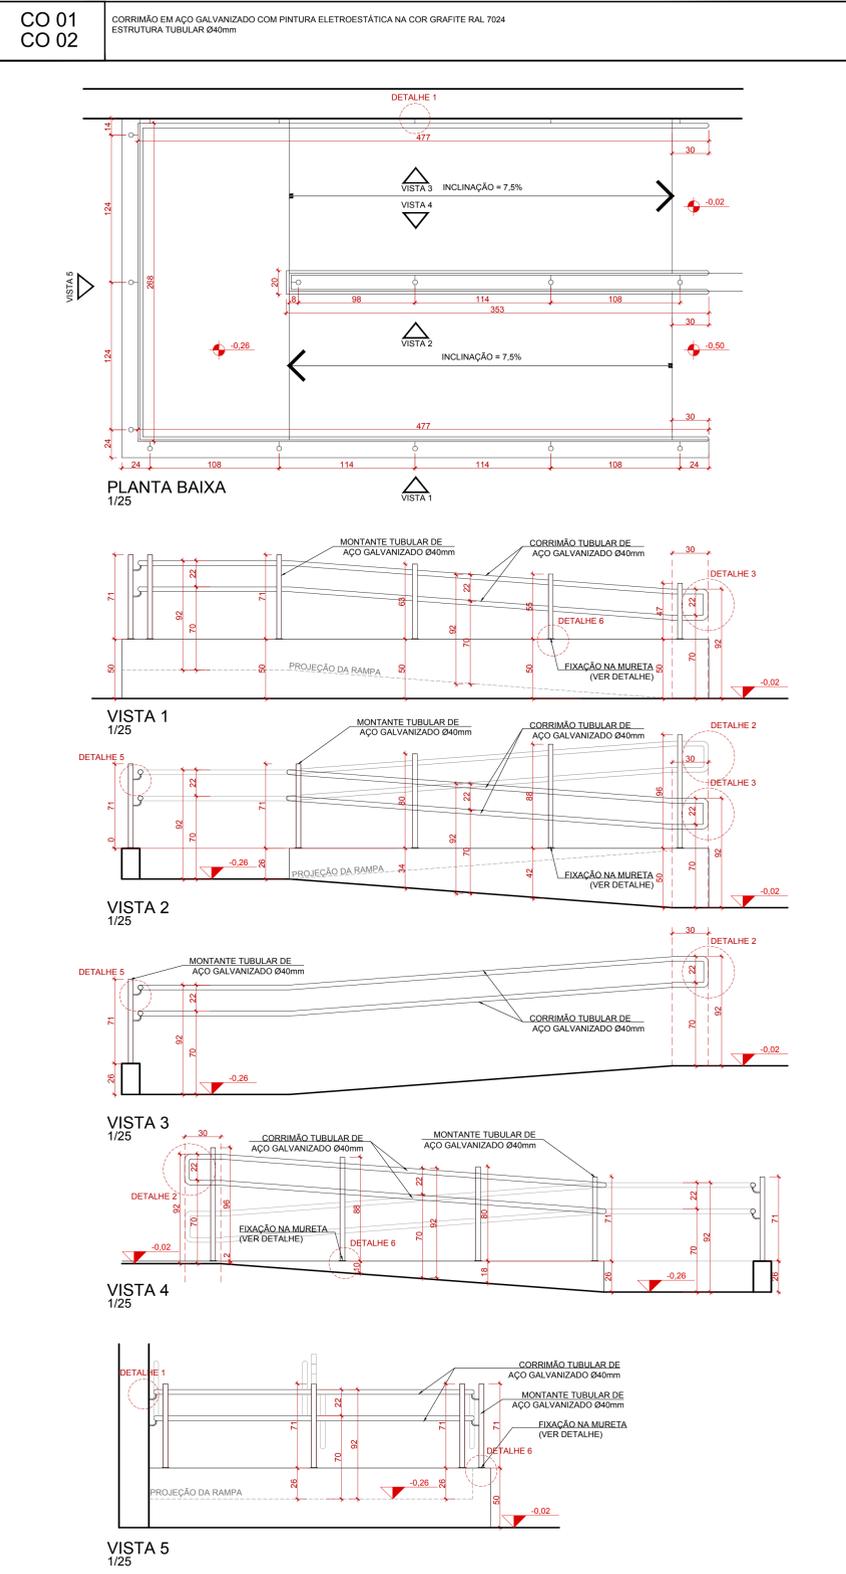

ORIENTAÇÃO: 1) QUALQUER ALTERAÇÃO DE ALVENARIA, ESQUADRIAS, ACABAMENTO EM GERAL, DEVE SER CONFERIDO PELA EQUIPE DE PROJETO. 2) CONFIRMAR MEDIDAS NO LOCAL. OS PROJETOS EXECUTIVOS DE FABRICAÇÃO E MONTAGEM DEVEM SER ADEQUADOS AOS LEVANTAMENTOS "IN LOCO". 3) OS DESENHOS E BASE PARA DESENVOLVIMENTO DE OUTROS PROJETOS, NÃO É VÁLIDO PARA A EXECUÇÃO DA OBRA SEM A CONCORDÂNCIA DA SANTINI E ROCHA ARQUITETOS E A LIBERAÇÃO DA EQUIPE TÉCNICA DO TRIBUNAL REGIONAL DO TRABALHO. 4) OBRAS DE REFORMA EM EDIFÍCIOS EXISTENTES, SEM A REALIZAÇÃO DE CÁLCULO ESTRUTURAL, SÃO EXORIBIDAS. 5) FORNECER A APRESENTAÇÃO DE UM PROJETO DE FABRICAÇÃO, DESENHOS E CÁLCULOS, COMO DIMENSIONAMENTO FINAL DE TODOS OS COMPONENTES. (ESPAÇO RESERVADO PARA OS CARIMBOS)

REVISÃO	07	22/06/2018	REVISÃO ATENDENDO SOLICITAÇÃO TRT DE 22/06/2018
REVISÃO	06	21/06/2018	REVISÃO ATENDENDO SOLICITAÇÃO TRT DE 18/06/2018
REVISÃO	05	15/06/2018	REVISÃO ATENDENDO SOLICITAÇÃO TRT DE 08/06/2018
REVISÃO	04	11/05/2018	REVISÃO ATENDENDO SOLICITAÇÃO TRT DE 10/05/2018
REVISÃO	03	13/03/2018	REVISÃO ATENDENDO APONTAMENTOS DE 15/02/2018
REVISÃO	02	19/02/2018	REVISÃO ATENDENDO APONTAMENTOS DE 05/02/2018
EMISSÃO INICIAL	01	18/01/2018	EMITIDO PARA COMENTÁRIOS
REVISÃO	Nº	DATA	ANOTAÇÃO

CONTRATANTE  
**TRIBUNAL REGIONAL DO TRABALHO DA 4ª REGIÃO**  
AV. PRAIA DE BELAS, 1100 - PORTO ALEGRE/RS - BAIRRO MENINO DEUS - CEP 90110-903  
FONE 051 3255-2000  
HOME-PAGE: <http://www.trt4.jus.br>  
E-MAIL: [sear@trt4.gov.br](mailto:sear@trt4.gov.br) (Serviço de Engenharia e Arquitetura)

CONTRATADA  
**SANTINI E ROCHA ARQUITETOS**  
RUA MOSTARDEIRO, 992 - CONJ. 03 - PORTO ALEGRE/RS - BAIRRO INDEPENDÊNCIA - CEP 90430-000  
FONE 051 3332-6911  
CNPJ: 09.157.853/0001-45

RESPONSÁVEIS TÉCNICOS	ESPECIALIDADE	ARQUITETURA PROJETO EXECUTIVO
CÍCERO SANTINI E SILVA	ARQUITETO	CÍCERO SANTINI E SILVA
HENRIQUE ROCHA	ARQUITETO	HENRIQUE ROCHA
HENRIQUE CASTELLAN COSTAMILAN	AUTOR DO PROJETO	HENRIQUE CASTELLAN COSTAMILAN
SERGIO ILLHA RAMOS	ARQUITETO	SERGIO ILLHA RAMOS

OBRA: **PRÉDIO DA JT DE RIO GRANDE**

ENDEREÇO: RUA CAPITÃO TENENTE HEITOR PEREIRA, S/N

CONTEÚDO: **CORRIMÃOS**

FRANCHA Nº: **EXE 32/38**

DATA: 29/06/2017


ESCALA: 1/25

ARQUIVO DWG: RD-EXE-001-TOT-007

## ESQUEMA DE MONTAGEM DO GRADIL/BRISE




## DETALHES DE FIXAÇÃO DO FERRO CHATO ESTRUTURAL

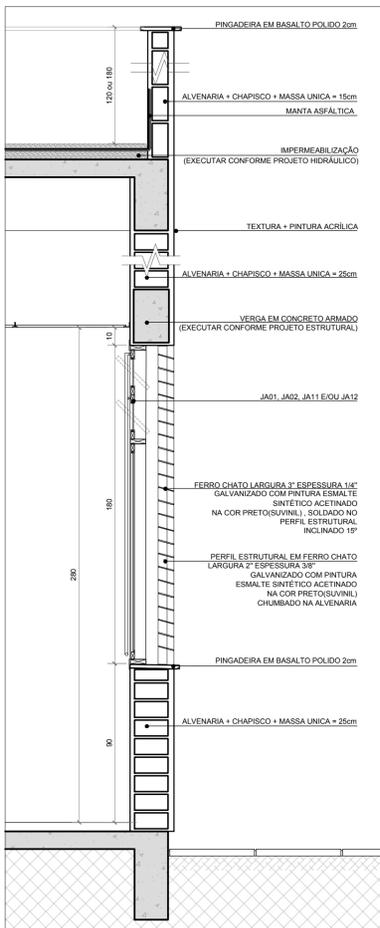


DET. BRISE PEITORIL H=90CM

ESCALA= 1/20

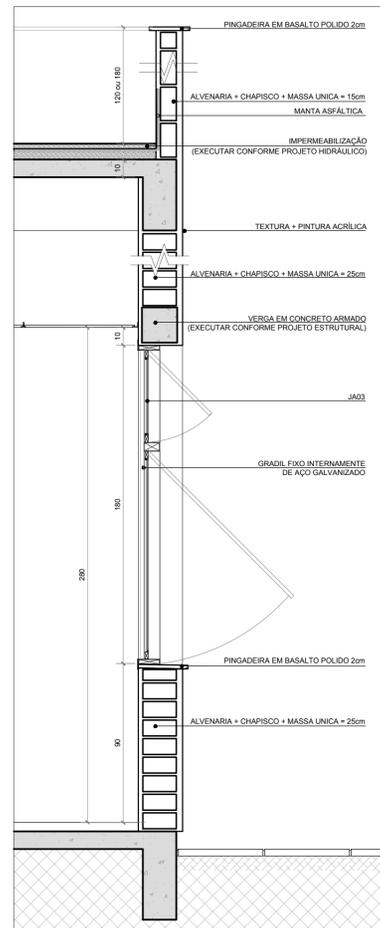


DET. SEM BRISE PEITORIL H=90CM

ESCALA= 1/20

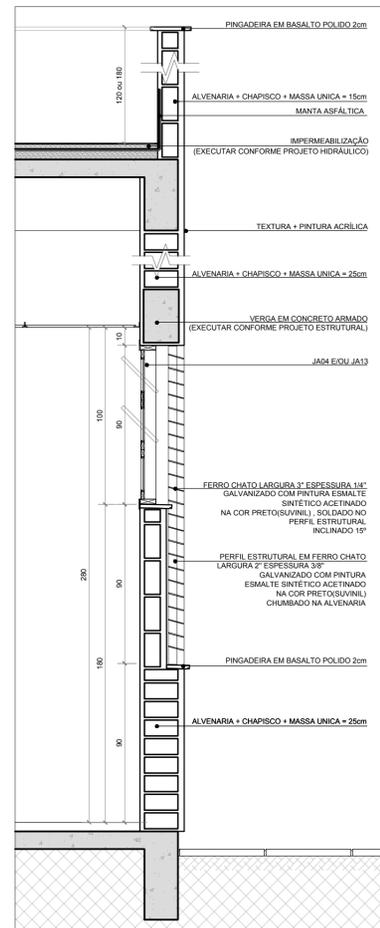


DET. BRISE PEITORIL H=180CM

ESCALA= 1/20

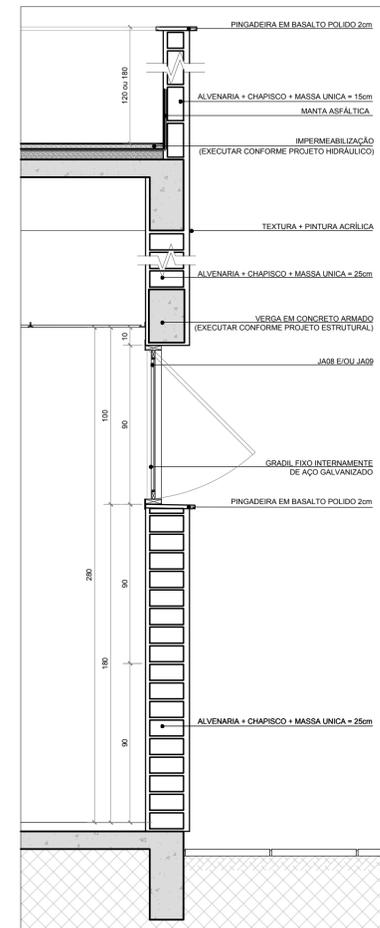

DET. SEM BRISE PEITORIL H=180CM

ESCALA= 1/20

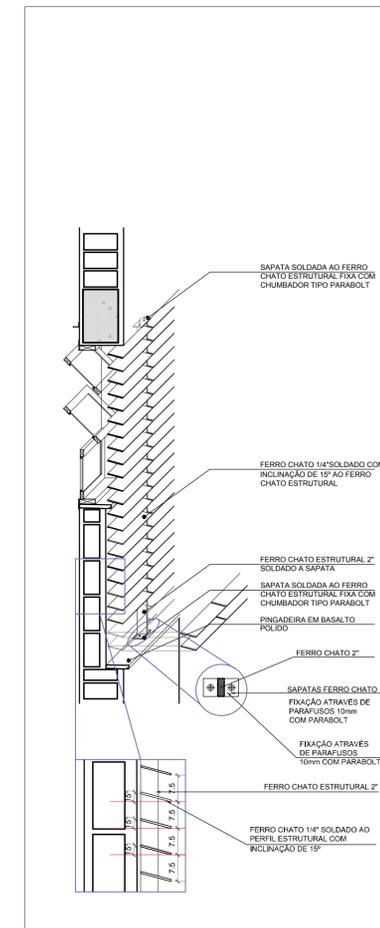

DET. SEM BRISE PEITORIL H=180CM

ESCALA= 1/20

01- QUALQUER ALTERAÇÃO DE ALVENARIAS, ESQUADRIAS, ACABAMENTO EM GERAL DEVE SER CONFERIDO PELA EQUIPE DE PROJETO.  
02- CONFIRMAR MEDIDAS NO LOCAL. OS PROJETOS EXECUTIVOS DE FABRICAÇÃO E MONTAGEM DEVEM SER ADEQUADOS AOS LEVANTAMENTOS IN LOCO.  
03- ESTE DOCUMENTO É BASE PARA DESENVOLVIMENTO DE OUTROS PROJETOS. NÃO É VÁLIDO PARA A EXECUÇÃO DA OBRA SEM A CONCORDÂNCIA DA SANTINI E ROCHA ARQUITETOS E A LIBERAÇÃO DA EQUIPE TÉCNICA DO TRIBUNAL REGIONAL DO TRABALHO.  
04- PARA A EXECUÇÃO DA OBRA, SUBMITER OS DESENHOS DE ARQUITETURA PARA UMA VERIFICAÇÃO DE CÁLCULO ESTRUTURAL. E/OU EXIGIR DA EMPRESA FORNECEDORA A APRESENTAÇÃO DE UM PROJETO DE FABRICAÇÃO, DESENHOS E CÁLCULOS, COM O DIMENSIONAMENTO FINAL DE TODOS OS COMPONENTES.  
(ESPAÇO RESERVADO PARA OS CARIMBOS)

REVISÃO	Nº	DATA	ANOTAÇÃO
REVISÃO	07	22/06/2018	REVISÃO ATENDENDO SOLICITAÇÃO TRT DE 22/06/2018
REVISÃO	06	21/06/2018	REVISÃO ATENDENDO SOLICITAÇÃO TRT DE 18/06/2018
REVISÃO	05	15/06/2018	REVISÃO ATENDENDO SOLICITAÇÃO TRT DE 08/06/2018
REVISÃO	04	11/05/2018	REVISÃO ATENDENDO SOLICITAÇÃO TRT DE 10/05/2018
REVISÃO	03	13/03/2018	REVISÃO ATENDENDO APONTAMENTOS DE 15/02/2018
REVISÃO	02	19/02/2018	REVISÃO ATENDENDO APONTAMENTOS DE 05/02/2018
EMISSÃO INICIAL	01	18/01/2018	EMITIDO PARA COMENTÁRIOS
REVISÃO	Nº	DATA	ANOTAÇÃO

CONTRATANTE  
**TRIBUNAL REGIONAL DO TRABALHO DA 4ª REGIÃO**  
AV. PRAIA DE BELAS, 1100 - PORTO ALEGRE/RS - BAIRRO MENINO DEUS - CEP 90110-903  
FONE 051 3255-2000  
HOME-PAGE: <http://www.trt4.jus.br>  
E-MAIL: [searg@trt4.gov.br](mailto:searg@trt4.gov.br) (Serviço de Engenharia e Arquitetura)

AUTOR DO PROJETO ARQUITETÔNICO  
CONTRATADA  
**SANTINI E ROCHA ARQUITETOS**  
RUA MOSTARDEIRO, 992 - CONJ. 03 - PORTO ALEGRE/RS - BAIRRO INDEPENDÊNCIA - CEP 90430-000  
FONE 051 3332-6911  
CNPJ: 90.157.553/0001-45


CONTRATADA  
COORDENAÇÃO TÉCNICA  
RESPONSÁVEIS TÉCNICOS  
CICERO SANTINI E SILVA  
HENRIQUE ROCHA  
HENRIQUE CASTELLAN COSTAMILAN  
SÉRGIO ILHA RAMOS

ESPECIALIDADE  
ARQUITETURA  
PRODUTO EXECUTIVO  
CICERO SANTINI E SILVA  
HENRIQUE ROCHA  
HENRIQUE CASTELLAN COSTAMILAN  
SÉRGIO ILHA RAMOS

OBRA  
**PRÉDIO DA JT DE RIO GRANDE**  
ENDEREÇO  
RUA CAPITÃO TENENTE HEITOR PERDIGÃO, S/N

CONTENIDO  
DETALHE DE BRISE  
PRANCHAS Nº  
**EXE 33/38**  
DATA  
29/06/2017  
ESCALA  
1/25  
ARQUIVO DWG  
RIG-EXE-001-TOT-R07

**SINALIZAÇÃO VISUAL DAS PORTAS**  
ESCALA 1/25

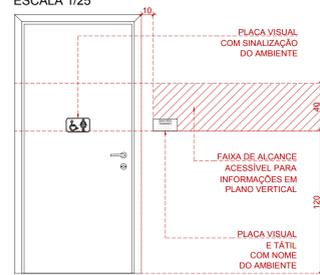


**SINALIZAÇÃO TÁTIL DE CORRIMÃO**  
ESCALA 1/25




**SINALIZAÇÃO VISUAL DOS DEGRAUS**  
ESCALA 1/25



**PLACAS VISUAIS E TÁTEIS:** Alumínio anodizado 0,5mm com informações em relevo (fonte arial 60 com 16 mm de altura) em braille (fonte braillekiama, sempre em minúsculas, fonte 27 com 7,4mm de altura), as placas serão fixadas com fita adesiva 3m vbh 4950 e deverão atender as especificações da abnt 9050/2015.  
ESCALA 1/10

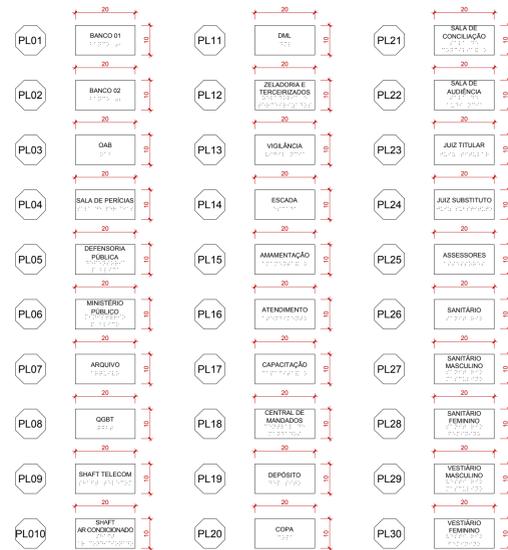


**PLACAS VISUAIS:** Chapa de alumínio anodizado, e=5mm, com adesivo em impressão digital fotográfico.  
ESC 1/10

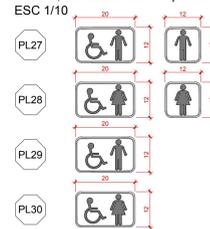


**PLACAS VISUAIS VERTICAIS DE SINALIZAÇÃO DE VAGA**  
A borda inferior das placas instaladas deve ficar a uma altura livre entre 2,10m e 2,50m em relação ao solo.  
ESCALA 1/10




**DETALHE DE MASTROS DE BANDEIRAS:** Mastros de bandeira em base de concreto revestido na face superior com basalto regular lixado, os mastros serão de aço galvanizado com pintura acrílica na cor preta, diâmetro de 3" e alturas de 7m, cada mastro terá duas roldanas com cordel de aço para hasteamento das bandeiras.  
ESCALA 1/25

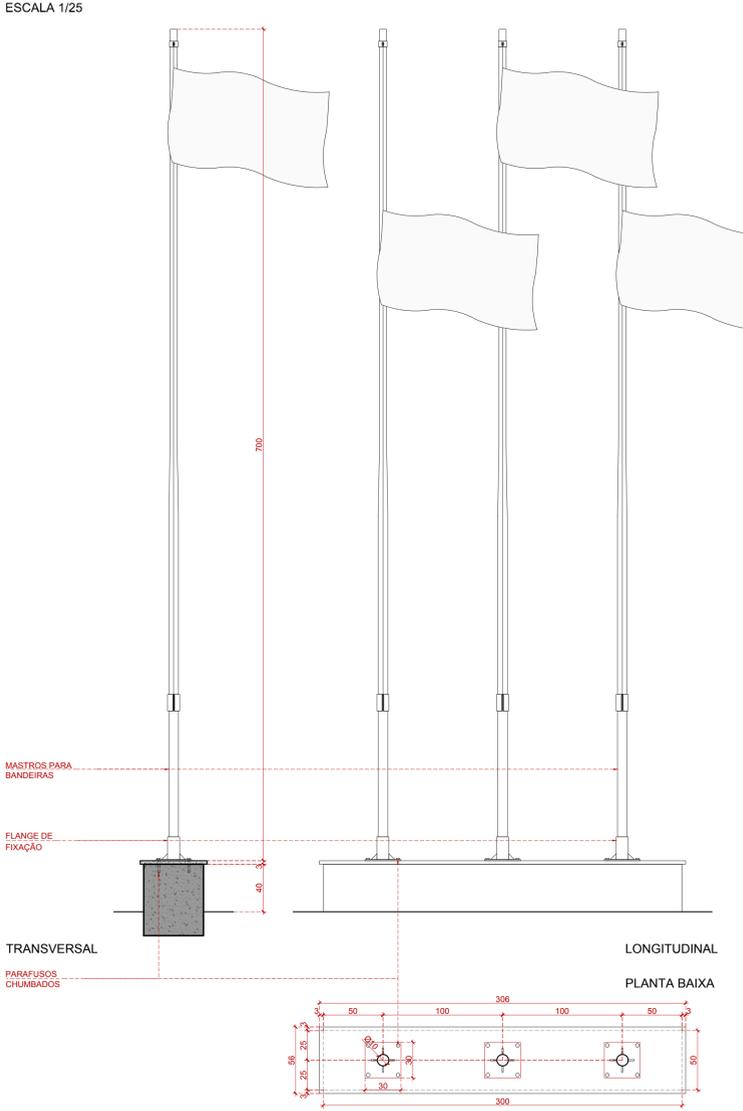

**SUPORTE DE MAPA TÁTIL:** Base metálica com perfil tubular e chapa acrílica  
ESCALA 1/10

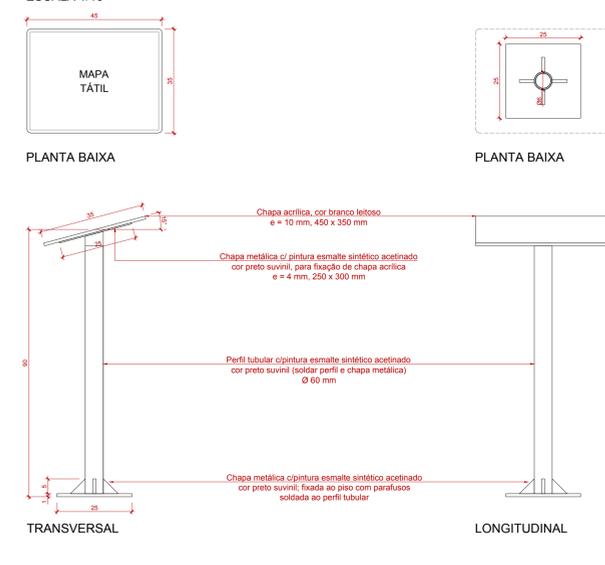

**PLAQUETAS TÁTEIS:** Chapa de PVC cinza escuro com fonte Braillekiama (Braille), sempre em minúsculas, fonte 27 (7,4mm de altura), instaladas nos inícios e fins dos corrimãos das escadas de todos pavimentos.  
ESCALA 1/2

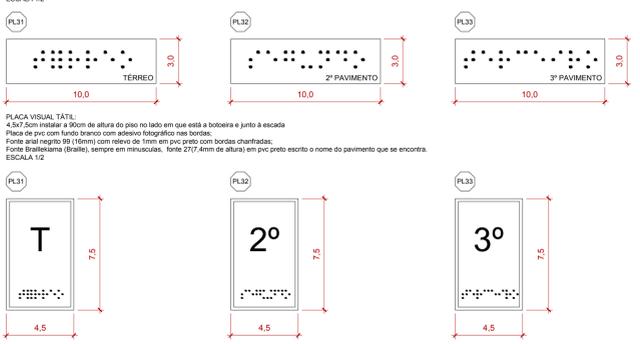

**MAPA TÁTIL**  
ESCALA 1/2

**CARACTERÍSTICAS TÉCNICAS**



Material: PVC na cor branca fosca ou chapa de acrílico branco leitoso.

Espessura: 3 mm.

Dimensões: 50 x 29,5cm

Sinalizações:

- Símbolo/Caminho: Símbolos aplicados em PVC com espessura de 1mm nas cores indicadas, sobre a placa. A representação do caminho (marcado no piso como piso tátil) deve ser realizada com PVC de cor preta, tem de espessura e 5mm de largura. Entre cada objeto e a representação do caminho deve ser deixada a distância mínima de 7mm para possibilitar a leitura tátil. Os símbolos devem ter a dimensão fixa de 2cm.
- Texto: Adicionados preferencialmente abaixo dos símbolos e em PVC com espessura de 1 mm, na cor preta com a fonte Arial(8) (16 mm), sempre em maiúsculas. As bordas dos textos devem ser chanfradas.
- Braille: Fonte Braillekiama (Braille), sempre em minúsculas, fonte 27 (7,4mm de altura), aplicada abaixo dos textos visuais e táteis. A gravação de células braille deve ser feita por meio de rejeição de material alumínio, na cor preta ou de incrustação de microbolinhas pretas, dispondo-se exclusivamente na placa.
- Fixação: no suporte para Mapa Tátil entre os botões de fixação. Os substratos serão fixados com fita adesiva 3M VBH 4950

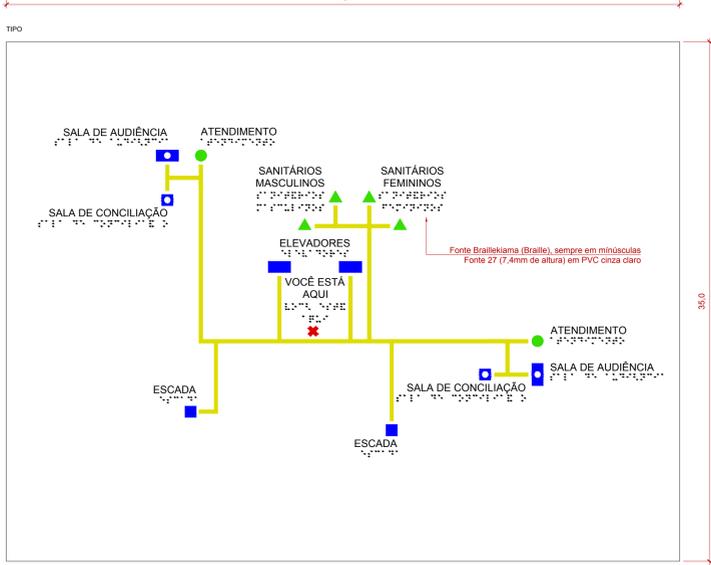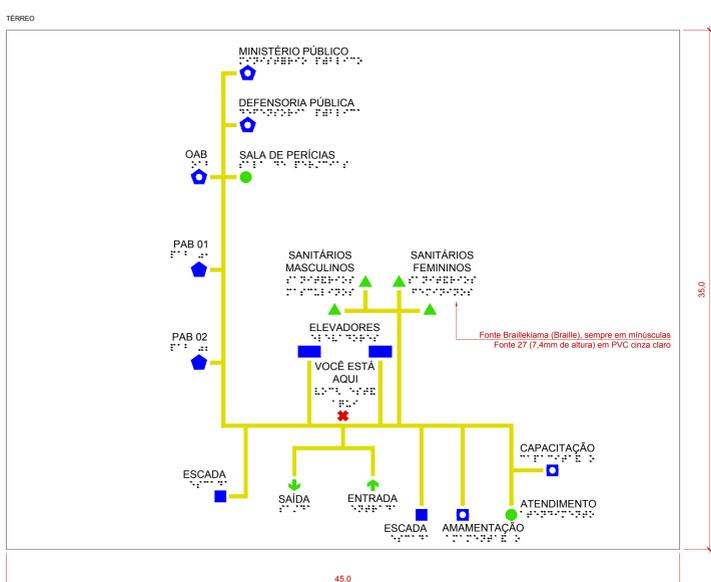

OU QUALQUER AL TERÇA DE ALVENARIA, ESQUADRIAS, ACABAMENTO EM GERAL, DEVE SER CONFERIDO PELA EQUIPE DE PROJETO. OS CONFERIMENTOS NO LOCAL, OS PROJETOS EXECUTIVOS DE FABRICAÇÃO E MONTAGEM DEVEM SER ADEQUADOS AOS LEVANTAMENTOS "IN LOCO". OS DESEIGNOS E BASE PARA DESENVOLVIMENTO DE OUTROS PROJETOS, NÃO É VÁLIDO PARA A EXECUÇÃO DA OBRA SEM A CONCORDÂNCIA DA SANTINI E ROCHA ARQUITETOS E A LIBERAÇÃO DA EQUIPE TÉCNICA DO TRIBUNAL REGIONAL DO TRABALHO.

INFORMAÇÕES: (ESPAÇO RESERVADO PARA OS CARIMBOS)

REVISÃO	Nº	DATA	ANOTAÇÃO
REVISÃO	07	22/06/2018	REVISÃO ATENDENDO SOLICITAÇÃO TRT DE 22/06/2018
REVISÃO	06	21/06/2018	REVISÃO ATENDENDO SOLICITAÇÃO TRT DE 18/06/2018
REVISÃO	05	15/06/2018	REVISÃO ATENDENDO SOLICITAÇÃO TRT DE 08/06/2018
REVISÃO	04	11/05/2018	REVISÃO ATENDENDO SOLICITAÇÃO TRT DE 10/05/2018
REVISÃO	03	13/03/2018	REVISÃO ATENDENDO APONTAMENTOS DE 15/02/2018
REVISÃO	02	19/02/2018	REVISÃO ATENDENDO APONTAMENTOS DE 05/02/2018
EMISSÃO INICIAL	01	18/01/2018	EMITIDO PARA COMENTÁRIOS

**TRIBUNAL REGIONAL DO TRABALHO DA 4ª REGIÃO**  
AV. PRAIA DE BELAS, 1100 - PORTO ALEGRE/RS - BAIRRO MENINO DEUS - CEP 90110-903  
FONE 051 3225-2000  
HOME-PAGE: <http://www.trt4.jus.br>  
E-MAIL: [searq@trt4.gov.br](mailto:searq@trt4.gov.br) (Serviço de Engenharia e Arquitetura)

AUTOR DO PROJETO ARQUITETÔNICO

CONTRATADA: **SANTINI E ROCHA ARQUITETOS**

CONTRATADA COORDENADORA TÉCNICA

RESPONSÁVEIS TÉCNICOS

OBRA: **PRÉDIO DA JT DE RIO GRANDE**

ENDEREÇO: RUA CAPITÃO TENENTE HEITOR PEREIRA, S/N

CONTEÚDO: DETALHE DE ACESSIBILIDADE

DATA: 29/06/2017

ESCALA: 1/25

ARQUIVO DWG: RD-EXE-001-TOT-007







