
TABELA DE ÁREAS (m2)

1	Total área terreno doado	1.544,73
2	Total área terreno levantado	1.629,53
3	Total área menor poligonal	1.386,55
4	Total área maior poligonal	1.850,00
5	Área verde	399,98
6	Área permeável	492,96
7	Área útil do projeto	636,55
8	Área total de projeção	593,62
9	Taxa de ocupação	42,81%
10	Área construída subsolo	180,74
11	Área construída térreo	593,62
12	Área construída cobertura	4,56
13	Área construída total	778,92
14	Índice de aproveitamento	0,56
15	Vagas de garagem	12+2PCD

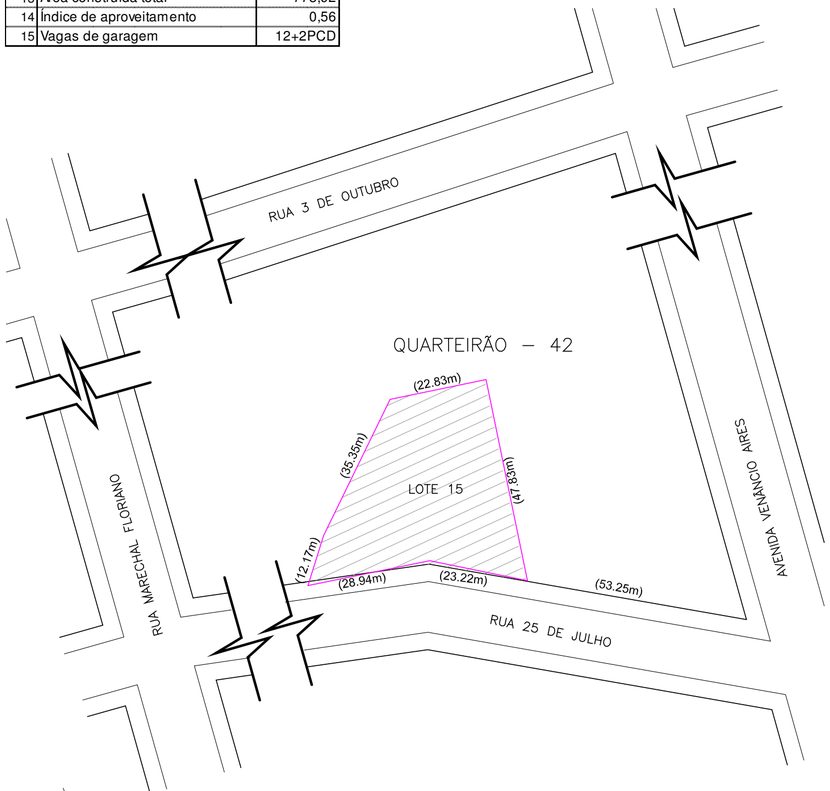

PLANTA BAIXA DE SITUAÇÃO
Esc. 1/1000

ÁRVORES EXISTENTES (MANTIDAS)
ALINHAMENTO PREDIAL
RECUO LEGAL
LIMITE TERRENO DOAÇÃO
LIMITE TERRENO LEVANTAMENTO
24 CURVA DE NÍVEL NATURAL



PLANTA BAIXA LOCALIZAÇÃO
Esc. 1/500

(ESPAÇO RESERVADO PARA OS CARIMBOS)

REVISÃO	05	29/06/2015	ALTERAÇÃO: REPOSICIONAMENTO E INVERSÃO PORTA ESCADA
REVISÃO	04	23/04/2015	ALTERAÇÃO: ADEQUAÇÃO DA CENTRAL DE ATENDIMENTO AO PÚBLICO; ATUALIZAÇÃO DE PLANILHAS; INVERSÃO PORTA DA ÁREA TÉCNICA.
REVISÃO	03	19/09/2014	ALTERAÇÃO: SUPRESSÃO SUBSOLO
REVISÃO	02	20/03/2014	ALTERAÇÃO: SUPRESSÃO ESQUADRIAS SUBESTAÇÃO
REVISÃO	01	03/02/2014	ALTERAÇÃO: SUPRESSÃO MP, SANIT. TÉRREO, VESTIÁRIOS SUBSOLO, SEGURANÇA; REDUÇÃO ÁREA DE ESQUADRIAS; REDUÇÃO PÉ–DIREITO.
EMISSÃO INICIAL	*	28/08/2013	ENTREGA DA CONTRATADA

CONTRATANTE

TRIBUNAL REGIONAL DO TRABALHO DA 4ª REGIÃO
AV. PRAIA DE BELAS, 1100 - PORTO ALEGRE/RS - BAIRRO MENINO DEUS - CEP 90110-903
FONE 051 3255-2000
HOME-PAGE: http://www.trt4.jus.br
E-MAIL: searq@trt4.jus.br (Serviço de Engenharia e Arquitetura)

AUTOR DO PROJETO ARQUITETÔNICO DE READEQUAÇÃO
Arq. Paula Bettin de Nale dos Santos CAU-RS A36440-1

CONTRATADA

CONTE CORNETET

CONTE CORNETET ARQUITETURA E CONSULTORIA LTDA - CNPJ 08.307.701/0001-80
Rua Joaquim Nabuco, 110/402 CEP 90050-340 Porto Alegre, RS Fone/Fax (51) 3268.0124

CONTRATADA
COORDENAÇÃO TÉCNICA
Arq. Mariângela Conte Cornetet
CAU-RS A7180-3

ESPECIALIDADE
ARQUITETÔNICO BÁSICO

RESPONSÁVEIS TÉCNICOS
Arq. Betina Conte Cornetet
CAU-RS A56751-5
Arq. Marcelo Michelon Cornetet
CAU-RS A31311-4

AUTOR DO PROJETO
Arq. Betina Conte Cornetet
CAU-RS A56751-5
Arq. Marcelo Michelon Cornetet
CAU-RS A31311-4

OBRA
FORO DA JUSTIÇA DE SANTO ÂNGELO

ASSINATURA PROPRIETÁRIO

ENDEREÇO
RUA 25 DE JULHO, TERRENO NÚMERO 15. SANTO ÂNGELO/RS.

ASSINATURA AUTOR PROJETO

CONTEÚDO
PROJETO EXECUTIVO
SITUAÇÃO E LOCALIZAÇÃO


PRANCHA Nº
ARQ 01/17

DATA
jun/2015

ESCALA
INDICADA

ARQUIVO DWG
01_SÂngelo - Situação Localização - Alteração R05 20150629.dwg

5800297

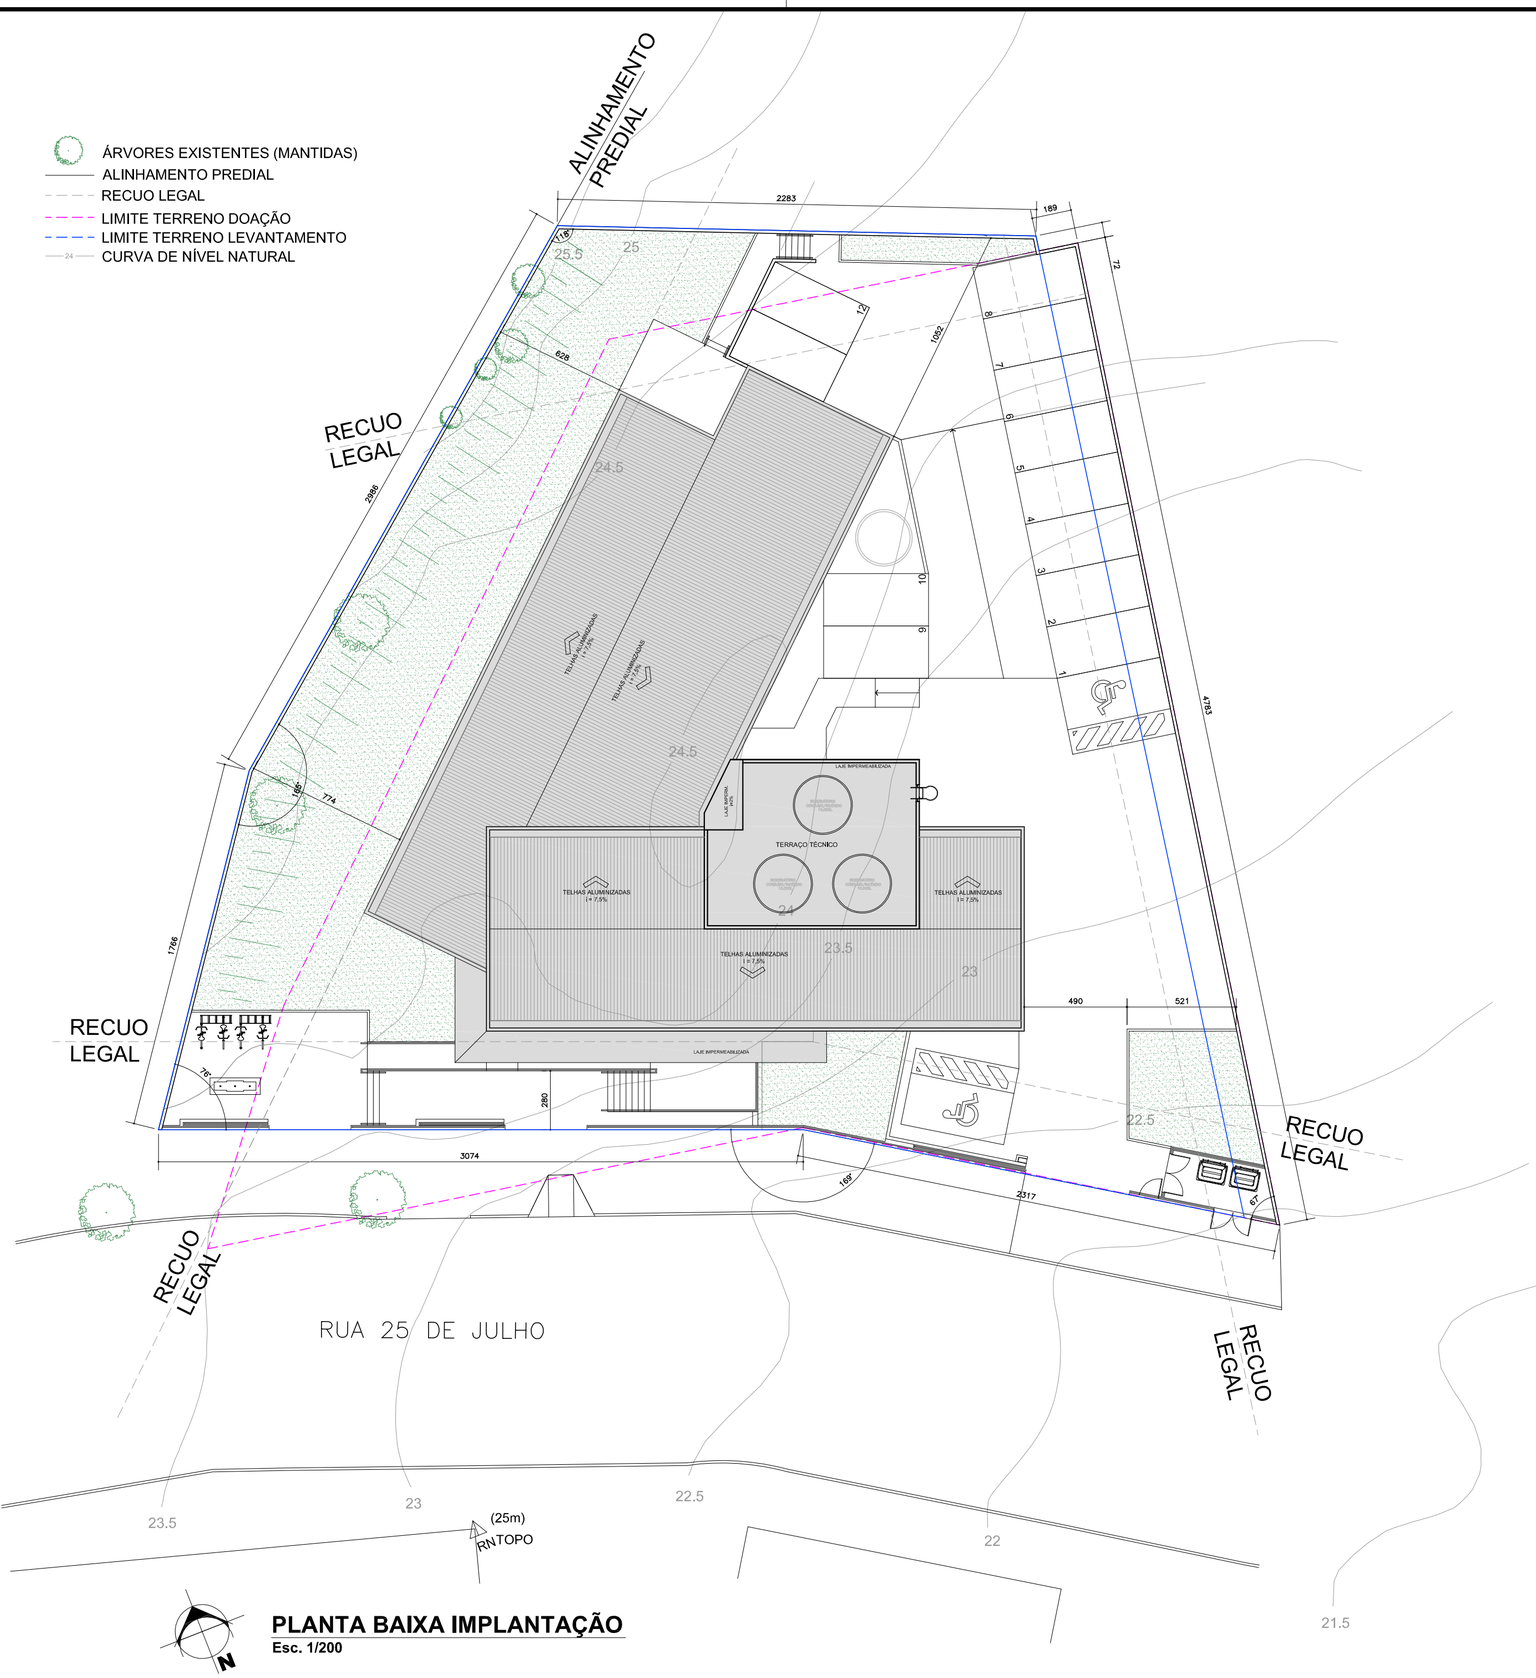

PLANTA BAIXA IMPLANTAÇÃO
Esc. 1/200

TABELA DE ÁREAS (m2)

1	Total área terreno doado	1.544,73
2	Total área terreno levantado	1.629,53
3	Total área menor poligonal	1.386,55
4	Total área maior poligonal	1.850,00
5	Área verde	399,98
6	Área permeável	492,96
7	Área útil do projeto	636,55
8	Área total de projeção	593,62
9	Taxa de ocupação	42,81%
10	Área construída subsolo	180,74
11	Área construída térreo	593,62
12	Área construída cobertura	4,56
13	Área construída total	778,92
14	Índice de aproveitamento	0,56
15	Vagas de garagem	12+2PCD

(ESPAÇO RESERVADO PARA OS CARIMBOS)

REVISÃO	05	29/06/2015	ALTERAÇÃO: REPOSICIONAMENTO E INVERSÃO PORTA ESCADA
REVISÃO	04	23/04/2015	ALTERAÇÃO: ADEQUAÇÃO DA CENTRAL DE ATENDIMENTO AO PÚBLICO; ATUALIZAÇÃO DE PLANILHAS; INVERSÃO PORTA DA ÁREA TÉCNICA.
REVISÃO	03	19/09/2014	ALTERAÇÃO: SUPRESSÃO SUBSOLO
REVISÃO	02	20/03/2014	ALTERAÇÃO: SUPRESSÃO ESQUADRIAS SUBESTAÇÃO
REVISÃO	01	03/02/2014	ALTERAÇÃO: SUPRESSÃO MP, SANIT. TÉRREO, VESTIÁRIOS SUBSOLO, SEGURANÇA; REDUÇÃO ÁREA DE ESQUADRIAS; REDUÇÃO PÉ-DIREITO.
EMISSÃO INICIAL	*	28/08/2013	ENTREGA DA CONTRATADA

CONTRATANTE

TRIBUNAL REGIONAL DO TRABALHO DA 4ª REGIÃO
AV. PRAIA DE BELAS, 1100 - PORTO ALEGRE/RS - BAIRRO MENINO DEUS - CEP 90110-903
FONE 051 3255-2000
HOME-PAGE: http://www.trt4.jus.br
E-MAIL: searq@trt4.jus.br (Serviço de Engenharia e Arquitetura)

AUTOR DO PROJETO ARQUITETÔNICO DE READEQUAÇÃO
Arq. Paula Bettin de Nale dos Santos CAU-RS A36440-1

CONTRATADA

CONTE CORNETET

CONTE CORNETET ARQUITETURA E CONSULTORIA LTDA - CNPJ 08.307.701/0001-80
Rua Joaquim Nabuco, 110/402 CEP 90050-340 Porto Alegre, RS Fone/Fax (51) 3268.0124

CONTRATADA
COORDENAÇÃO TÉCNICA
Arq. Mariângela Conte Cornetet
CAU-RS A7180-3

ESPECIALIDADE
ARQUITETÔNICO BÁSICO

RESPONSÁVEIS TÉCNICOS
Arq. Betina Conte Cornetet
CAU-RS A56751-5
Arq. Marcelo Michelon Cornetet
CAU-RS A31311-4

AUTOR DO PROJETO
Arq. Betina Conte Cornetet
CAU-RS A56751-5
Arq. Marcelo Michelon Cornetet
CAU-RS A31311-4

OBRA
FORO DA JUSTIÇA DE SANTO ÂNGELO

ASSINATURA PROPRIETÁRIO

ENDEREÇO
RUA 25 DE JULHO, TERRENO NÚMERO 15. SANTO ÂNGELO/RS.

ASSINATURA AUTOR PROJETO

CONTEÚDO
PROJETO EXECUTIVO
IMPLANTAÇÃO

PRANCHA Nº
ARQ 02/17

DATA
jun/2015

ESCALA
INDICADA

ARQUIVO DWG
02_SÂngelo - Implantação - Alteração R05 20150626.dwg

5914/420



QUADRO GERAL DE ESQUADRIAS

	TIPO	QNT.	DESCRIÇÃO	LOCALIZAÇÃO	LARGURA	ALTURA	PEITORIL
1	**JA01**	17	JANELA DE ALUMÍNIO FIXO/MÁXIMO-AR	GAB. J. TIT., GAB. J. SUBST., ASSESSORIA, SECRETARIA, AUDIÊNCIAS, CONCILIAÇÃO, PAB1, PAB2, OAB, COPA, WCs.	210	165	95
2	**JA03**	01	JANELA DE ALUMÍNIO FIXO/MÁXIMO-AR	SAGUÃO/ESPERA	312,5	165	95
3	**PV01**	02	PORTA DE VIDRO TEMPERADO DE ABRIR 2 FOLHAS	SAGUÃO/ESPERA	178	210	-
4	**PJV2**	01	PORTA JANELA VENEZIANADA	CASA DE BOMBAS(INCÊNDIO)/COBERTURA)	90	210	-
5	**PM02**	13	PORTA DE MADEIRA DE ABRIR 1 FOLHA	GAB. J. TIT., GAB. J. SUBST., ASSESSORIA, AUDIÊNCIAS, À TEC., PAB1, PAB2, OAB, CPD, COPA, WC, CASA DE BOMBAS, LIMPEZA/ZELADORIA, ARQUIVO.	90	210	-
6	**PM03**	06	PORTA DE MADEIRA DE ABRIR 1 FOLHA C/ BARRA PNE	WC PNE.	90	210	-
7	**PM04**	02	PORTA DE MADEIRA DE ABRIR 1 FOLHA C/ VISOR	SALA DE AUDIÊNCIAS, SALA DE CONCILIAÇÃO	90	210	-
8	**PG01**	02	PORTA DE GRADE METÁLICA DE ABRIR 2 FOLHAS	DEPÓSITO DE LIXO	186	210	-
9	**PG02**	02	PORTÃO METÁLICO DE CORRER 1 FOLHA	PORTÃO MANUAL (ACESSO PEDESTRES)	415	210	-
10	**PG03**	01	PORTÃO METÁLICO DE CORRER 1 FOLHA	PORTÃO AUTOMÁTICO (ACESSO VEÍCULOS)	530	210	-
11	**PD02**	02	PORTA DIVISÓRIA TIPO DIVILUX OU E.T., COR: AREIA	COPA (CAPACITAÇÃO), ATENDIMENTO, SECRETARIA	80	210	-
12	**PA01**	02	PORTA DE ALUMÍNIO VENEZIANADA DE ABRIR 2 FOLHAS	CIRCULAÇÃO 1	150	210	-

FASE 01	**SANTO ÂNGELO**
PAVIMENTO	**SUBSOLO**
	Área útil
DEPENDÊNCIA	**21,84**
1 Circulação 1	21,84

ACABAMENTOS :

PISOS

1. PISO VINÍLICO, PLACAS 30x30cm, e= 3,2mm, COR ÂMBAR,TRÁFEGO PESADO, LINHA TARKMARC THRU" PAXPLEX OU EQUIVALENTE TÉCNICO.
2. BASALTO LUSTRADO, EM PLACAS REGULARES DE 40x40cm.
3. CERÂMICA, DE DIMENSÕES 33x33cm, MODELO "WHITE PLAIN MATTE", MARCA CECRESA OU EQUIVALENTE TÉCNICO.
4. BASALTO LEVIGADO CINZA, EM PLACAS REGULARES DE 40x40cm.
5. BLOCOS DE CONCRETO PRÉ-MOLDADOS INTERTRAVADOS TIPO "I", COM ESPESSURA DE 8cm.
6. PAISAGISMO CONVENCIONAL PAVIMENTAÇÃO EM GRAMA, RETANGULAR, COM DIMENSÕES 60x40cm, ESPESSURA 8,5cm, COM 62% DE ÁREA VERDE, TECPAVI OU E.T.
7. BASALTO NATURAL CINZA, EM PLACAS REGULARES DE 40x40cm.
8. GRAMA DO TIPO CATARINA, COM PLACAS RETANGULARES.
9. PISO EM CONCRETO ALISADO, ACABAMENTO NATURAL.
10. BASALTO POLIDO COM PRIMEIRA LINA (OU CONFORME DETALHAMENTO DAS ESCADAS) CINZA, EM PLACAS REGULARES DE 40x40cm.
11. CONCRETO COM RAMPLINHA.
12. BASALTO TEAR CINZA, DIMENSÃO CONFORME PROJETO DE PISOS.

PAREDES

1. DIVISÓRIAS LEVES MODULADAS, COR: JUNDIAÍ, TIPO DIVILUX OU EQUIVALENTE TÉCNICO.
2. PINTURA TINTA 100% RESINA ACRÍLICA, COR: VERDE MENTA, SEMIBRILHO, SUVINIL OU E.T.
3. PINTURA TINTA 100% RESINA ACRÍLICA,COR: PALHA, SEMIBRILHO, SUVINIL OU E.T.
4. DIVISÓRIA EM PAINÉIS MULTILAMINADOS E ESTRUTURA EM ALUMÍNIO, COR: MARFIM 803, DIVISYSTEM, MODELO SABIDYSTEM MASTER OU E.T.
5. ACABAMENTO TEXTURIZADO TIPO RISCADO, COR: GELO, SUVINIL OU EQUIVALENTE TÉCNICO.
6. PLAQUETAS CERÂMICAS ESTRUDADAS, 240x54x8mm (REF. 2100), COR CINZA CLEVA FLASH (REF. 1005),LINHA "ARQ. NATURAL", MARCA GAÚ, OU E.T.
7. CERÂMICA (DO PISO AO FORRO),DIMENSÕES 33x33cm, MODELO "WHITE PLAIN MATTE", MARCA CECRESA OU EQUIVALENTE TÉCNICO.
8. TRÊS FIADAS DE CERÂMICA, DIMENSÕES 33x33cm, MODELO "WHITE PLAIN MATTE", MARCA CECRESA OU EQUIVALENTE TÉCNICO.

FORROS

1. FIBRA MINERAL, COM ACABAMENTO DE FÁBRICA, PLACAS DE 625x1250x15mm,COR: BRANCO, MARCA ARMSTRONG, REF. GEORGIAN 4 - 3422 , OU E.T.
2. GESSO ACARTONADO, ACABAMENTO COM TINTA PVA,COR: BRANCO, MARCA SUVINIL OU EQUIVALENTE TÉCNICO.
3. LAJE REBOCADA, ACABAMENTO COM TINTA PVA, COR: BRANCO, MARCA SUVINIL OU EQUIVALENTE TÉCNICO.
4. FORRO MODULAR PVC, PLACAS DE 625x1250x15mm, COR: BRANCO.

RODAPÉS

1. MDF 15mm, H: 8cm, ACABAMENTO COM PINTURA ESMALTE SINTÉTICO ACETINADO, COR AREIA, MARCA SUVINIL OU EQUIVALENTE TÉCNICO.
2. BASALTO LUSTRADO, H: 7cm, ESPESSURA=2cm.
3. MESMA PEÇA CERÂMICA, DIMENSÕES 33x16,5cm, MODELO "WHITE PLAIN MATTE", MARCA CECRESA OU EQUIVALENTE TÉCNICO.

LEGENDA

- **PAREDE DE ALVENARIA**
- **PAREDE DE GESSO**
- **ESTRUTURA**
- **ESTRUTURA - PAREDE CORTINA**
- **PAREDE DE GESSO COM ISOLAMENTO ACÚSTICO**
- **PAREDE DE GESSO RESISTENTE À UMIDADE**
- **TIJOLO CUTELO**

PLANTA BAIXA SUBSOLO
Esc. 1/50

(ESPAÇO RESERVADO PARA OS CARIMBOS)

REVISÃO	05	29/06/2015	ALTERAÇÃO: REPOSICIONAMENTO E INVERSÃO PORTA ESCADA
REVISÃO	04	23/04/2015	ALTERAÇÃO: ADEQUAÇÃO DA CENTRAL DE ATENDIMENTO AO PÚBLICO, ATUALIZAÇÃO DE PLANILHAS; INVERSÃO PORTA DA ÁREA TÉCNICA.
REVISÃO	03	19/09/2014	ALTERAÇÃO: SUPRESSÃO SUBSOLO
REVISÃO	02	20/03/2014	ALTERAÇÃO: SUPRESSÃO ESQUADRIAS SUBESTAÇÃO
REVISÃO	01	03/02/2014	ALTERAÇÃO: SUPRESSÃO MP, SANIT. TÉRREO, VESTIÁRIOS SUBSOLO, SEGURANÇA; REDUÇÃO ÁREA DE ESQUADRIAS; REDUÇÃO PÉ-DIREITO.
EMISSÃO INICIAL	*	28/08/2013	ENTREGA DA CONTRATADA

CONTRATANTE

TRIBUNAL REGIONAL DO TRABALHO DA 4ª REGIÃO
AV. PRAIA DE BELAS, 1100 - PORTO ALEGRE/RS - BAIRRO MENINO DEUS - CEP 90110-903
FONE 051 3255-2000
HOME-PAGE: http://www.trt4.jus.br
E-MAIL: seorg@trt4.jus.br (Serviço de Engenharia e Arquitetura)

AUTOR DO PROJETO ARQUITETÔNICO DA REFORMA
Arq. Paula Bettin de Nale dos Santos CAU-RS A36440-1

CONTRATADA

CONTE CORNETET

CONTE CORNETET ARQUITETURA E CONSULTORIA LTDA - CNPJ 08.307.701/0001-80
Rua Joaquim Nabuco, 110/402 CEP 90050-340 Porto Alegre, RS Fone/Fax (51) 3268.0124

CONTRATADA	
COORDENAÇÃO TÉCNICA: **Arq. Martalngela Conte Cornetet CAU-RS A7180-3**	ESPECIALIDADE: **ARQUITETÔNICO BÁSICO**
RESPONSÁVEIS TÉCNICOS: **Arq. Bettina Conte Cornetet CAU-RS A56791-5** **Arq. Marcelo Michelon Cornetet CAU-RS A31311-4**	AUTOR DO PROJETO: **Arq. Bettina Conte Cornetet CAU-RS A56791-5** **Arq. Marcelo Michelon Cornetet CAU-RS A31311-4**
OBRA: **FORO DA JUSTIÇA DE SANTO ÂNGELO**	ASSINATURA PROPRIETÁRIO
ENDEREÇO: RUA 25 DE JULHO, TERRENO NÚMERO 15, SANTO ÂNGELO/RS.	ASSINATURA AUTOR PROJETO
CONTEÚDO: PROJETO EXECUTIVO PLANTA BAIXA SUBSOLO	PRANCHA Nº: ARQ 03/17
DATA: jun/2015	ESCALA: INDICADA
	ARQUIVO DWG: R:\Projeti - Santo Ângelo\ARQ\SUBSOLO.dwg

QUADRO GERAL DE ESQUADRIAS

	TIPO	QNT	DESCRIÇÃO	LOCALIZAÇÃO	LARGURA	ALTURA	PEITORIL
1	**JA01**	17	JANELA DE ALUMÍNIO FIXO/MÁXIMO-AR	GAB. J. TIT., GAB. J. SUBST., ASSESSORIA, SECRETARIA, AUDIÊNCIAS, CONCILIAÇÃO, PAB1, PABZ, OAB, COPA, WCs.	210	165	95
2	**JA03**	01	JANELA DE ALUMÍNIO FIXO/MÁXIMO-AR	SAGUÃO/ESPERA	312,5	165	95
3	**PV01**	02	PORTA DE VIDRO TEMPERADO DE ABRIR 2 FOLHAS	SAGUÃO/ESPERA	178	210	-
4	**PV02**	01	PORTA DE VIDRO TEMPERADO DE ABRIR 1 FOLHA	CAP	90	210	-
5	**PJV2**	01	PORTA JANELA VENEZIANADA	CASA DE BOMBAS INCÊNDIO (COBERTURA)	90	210	-
6	**PM02**	13	PORTA DE MADEIRA DE ABRIR 1 FOLHA	GAB. J. TIT., GAB. J. SUBST., ASSESSORIA, AUDIÊNCIAS, A. TÉC., PAB1, PABZ, OAB, CPD, COPA, WC, CASA DE BOMBAS, LIMPEZA/ZELADORIA, ARQUIVO.	90	210	-
7	**PM03**	06	PORTA DE MADEIRA DE ABRIR 1 FOLHA C/ BARRA PNE	WC PNE.	90	210	-
8	**PM04**	02	PORTA DE MADEIRA DE ABRIR 1 FOLHA C/ VISOR	SALA DE AUDIÊNCIAS, SALA DE CONCILIAÇÃO	90	210	-
9	**PG01**	02	PORTA DE GRADE METÁLICA DE ABRIR 2 FOLHAS	DEPÓSITO DE LIXO	186	210	-
10	**PG02**	02	PORTÃO METÁLICO DE CORRER 1 FOLHA	PORTÃO MANUAL (ACESSO PEDESTRES)	415	210	-
11	**PG03**	01	PORTÃO METÁLICO DE CORRER 1 FOLHA	PORTÃO AUTOMÁTICO (ACESSO VEÍCULOS)	530	210	-
12	**PD02**	02	PORTA DIVISÓRIA TIPO DIVILUX OU E.T., COR AREIA	COPA (CAPACITAÇÃO), ATENDIMENTO, SECRETARIA	80	210	-
13	**PA01**	02	PORTA DE ALUMÍNIO VENEZIANADA DE ABRIR 2 FOLHAS	CIRCULAÇÃO 1	150	210	-

FASE 01	SANTO ANGELO
PAVIMENTO	TERREO
	Area útil
DEPENDÊNCIA	539,41
1 Saguão/Espera	80,44
2 Sala de Conciliação	29,41
3 Sala de Audiência	35,66
4 CAP	16,17
5 Gabinete Juiz Titular	29,59
6 Sanitário Juiz Titular	4,06
7 Circulação 5	18,38
8 Assessoria	17,48
9 Sanitário Juiz Substituto	4,06
10 Gabinete Juiz Substituto	29,20
11 Secretaria	115,56
12 Copa	10,40
13 Circulação 6	6,47
14 WC Feminino	3,91
15 WC Masculino	4,06
16 Area Técnica	7,56
17 Circulação 3	21,69
18 Escada	10,22
19 WC PNE Masculino	3,96
20 WC PNE Feminino	4,18
21 CPD	10,55
22 OAB	17,38
23 Circulação 4	17,39
24 PAB 1	20,61
25 PAB 2	21,02
PAVIMENTO	COBERTURA
	Area útil
DEPENDÊNCIA	75,20
1 Terraço Técnico	71,96
2 Casa de Bombas Incêndio	3,24

ACABAMENTOS :

PISOS

1	PISO VINÍLICO, PLACAS 30x30cm, e=3,0mm, COR ÂMBAR,TRÁFEGO PESADO, LINHA "DRAKMC THRU" PAVIFLEX OU EQUIVALENTE TÉCNICO.
2	BASALTO LUSITANO, EM PLACAS REGULARES DE 40x40cm.
3	CERÂMICA, DE DIMENSÕES 33x33cm, MODELO "WHITE PLAIN MATTE", MARCA CECRISA OU EQUIVALENTE TÉCNICO.
4	BASALTO LEVIGADO CINZA, EM PLACAS REGULARES DE 40x40cm.
5	BLOCOS DE CONCRETO PRÉ-MOLDADOS INTERTRAVADOS TIPO "I", COM ESPESSURA DE 8cm.
6	PEDRA/MA (CONCRETO/GRAMA), PAVI GRADE, RETANGULAR, COM DIMENSÕES 60x40cm, ESPESSURA 8,5cm, COM 62% DE ÁREA VERDE, TECPAVI OU E.T.
7	BASALTO NATURAL CINZA, EM PLACAS REGULARES DE 40x40cm.
8	GRAMA DO TIPO CATARINA, COM PLACAS RETANGULARES.
9	PISO EM CONCRETO ALISADO, ACABAMENTO NATURAL.
10	BASALTO POLIDO COM PRIMEIRA LISA (OU CONFORME DETALHAMENTO DAS ESCADAS) CINZA, EM PLACAS REGULARES DE 40x40cm.
11	CONCRETO COM RAMBURAS.
12	BASALTO TEAR CINZA, DIMENSÃO CONFORME PROJETO DE PISOS.

PAREDES

A	DIVISÓRIAS LEVES MODULADAS, COR: JUNDIAÍ, TIPO DIVILUX OU EQUIVALENTE TÉCNICO.
B	PINTURA TINTA 100% RESINA ACRÍLICA, COR: VERDE MENTA, SEMIBRILHO, SUVINIL OU E.T.
C	PINTURA TINTA 100% RESINA ACRÍLICA COR: PALHA, SEMIBRILHO, SUVINIL OU E.T.
D	DIVISÓRIA EM PAINEIS MULTILAMINADOS E ESTRUTURA EM ALUMÍNIO, COR: MARFIM 803, DIVISYSTEM, MODELO SAMSYSTEM MASTER OU E.T.
E	ACABAMENTO TEXTURIZADO TIPO RISCADO, COR: GELO, SUVINIL OU EQUIVALENTE TÉCNICO.
F	PLAQUETAS CERÂMICAS EXTRUDADAS, 240x54x8mm (REF. 2109), COR CINZA OLIVA FLASH (REF. 1055),LINHA "ARQ. NATURAL", MARCA GAIL OU E.T.
G	CERÂMICA (DO PISO AO FORRO),DIMENSÕES 33x33cm, MODELO "WHITE PLAIN MATTE", MARCA CECRISA OU EQUIVALENTE TÉCNICO.
H	TRÊS FAIXAS DE CERÂMICA, DIMENSÕES 33x33cm, MODELO "WHITE PLAIN MATTE", MARCA CECRISA OU EQUIVALENTE TÉCNICO.

FORROS

1	FIBRA MINERAL COM ACABAMENTO DE FÁBRICA, PLACAS DE 625x1250x15mm,COR: BRANCO, MARCA ARMSTRONG, REF. GEORGIAN+ 3422. OU E.T.
2	GESSO ACARTONADO, ACABAMENTO COM TINTA PVA,COR: BRANCO, MARCA SUVINIL OU EQUIVALENTE TÉCNICO.
3	LAJE REBOCADA, ACABAMENTO COM TINTA PVA, COR: BRANCO, MARCA SUVINIL OU EQUIVALENTE TÉCNICO.
4	FORRO MODULAR PVC, PLACAS DE 625x1250x10mm, COR: BRANCO.

RODAPÉS

A	MDF 15mm, H= 8cm, ACABAMENTO COM PINTURA ESMALTE SINTÉTICO ACETINADO, COR AREIA, MARCA SUVINIL OU EQUIVALENTE TÉCNICO.
B	BASALTO LUSITANO, H: 7cm, ESPESSURA45cm.
C	MESA PEÇA CERÂMICA, DIMENSÕES 33x15.5cm, MODELO "WHITE PLAIN MATTE", MARCA CECRISA OU EQUIVALENTE TÉCNICO.

LEGENDA

- PAREDE DE ALVENARIA
- PAREDE DE GESSO
- ESTRUTURA
- PAREDE DE GESSO COM ISOLAMENTO ACÚSTICO
- PAREDE DE GESSO RESISTENTE À UMIDADE

(ESPAÇO RESERVADO PARA OS CARIMBOS)

REVISÃO	05	29/06/2015	ALTERAÇÃO: REPOSICIONAMENTO E INVERSÃO PORTA ESCADA
REVISÃO	04	23/04/2015	ALTERAÇÃO: ADEQUAÇÃO DA CENTRAL DE ATENDIMENTO AO PÚBLICO, ATUALIZAÇÃO DE PLANILHAS, INVERSÃO PORTA DA ÁREA TÉCNICA.
REVISÃO	03	19/09/2014	ALTERAÇÃO: SUPRESSÃO SUBSOLO
REVISÃO	02	20/03/2014	ALTERAÇÃO: SUPRESSÃO ESQUADRIAS SUBESTAÇÃO
REVISÃO	01	03/02/2014	ALTERAÇÃO: SUPRESSÃO MP, SANT, TÉRREO, VESTIÁRIOS SUBSOLO, SEGURANÇA; REDUÇÃO ÁREA DE ESQUADRIAS; REDUÇÃO PÉ-DIREITO.
EMISSÃO INICIAL	*	28/08/2013	ENTREGA DA CONTRATADA

CONTRATANTE

TRIBUNAL REGIONAL DO TRABALHO DA 4ª REGIÃO
AV. PRAIA DE BELAS, 1100 - PORTO ALEGRE/RS - BAIRRO MENINO DEUS - CEP 90110-903
FONE 051 3255-2000
HOME-PAGE : http://www.trt4.jus.br
E-MAIL: eserq@trt4.jus.br (Serviço de Engenharia e Arquitetura)

AUTOR DO PROJETO ARQUITETÔNICO DA REFORMA/ADAPTAÇÃO
Arq. Paula Bettin de Nale dos Santos CAU-RS A36440-1

CONTRATADA

CONTE CORNETET

CONTE CORNETET ARQUITETURA E CONSULTORIA LTDA - CNPJ 08.307.701/0001-80
Rua Joaquim Nabuco, 110/402 CEP 90050-340 Porto Alegre, RS Fone/Fax (51) 3268.0124

CONTRATADA TÉCNICA
Arq. Martângela Conte Cornetet
CAU-RS A71880-3

ESPECIALIDADE
ARQUITETÔNICO BÁSICO

RESPONSÁVEIS TÉCNICOS
Arq. Betina Conte Cornetet
CAU-RS A56751-6
Arq. Marcelo Michelon Cornetet
CAU-RS A31311-4

AUTOR DO PROJETO
Arq. Betina Conte Cornetet
CAU-RS A56751-6
Arq. Marcelo Michelon Cornetet
CAU-RS A31311-4

OBRA
FORO DA JUSTIÇA DE SANTO ÂNGELO

ASSINATURA RESPONSÁVEL

ENDEREÇO
RUA 25 DE JULHO, TERRENO NÚMERO 15, SANTO ÂNGELO/RS.

ASSINATURA AUTOR PROJETO

CONTEÚDO
PROJETO EXECUTIVO
PLANTA BAIXA PAVIMENTO TÉRREO


PRANCHA Nº
ARQ 04/17


DATA
jun/2015

ESCALA
INDICADA

ARQUIVO: DWG
PLN_FORO_TRT4-CONSTRUIR - Modelo RECORDMidas

PLANTA BAIXA TÉRREO
Esc. 1/50

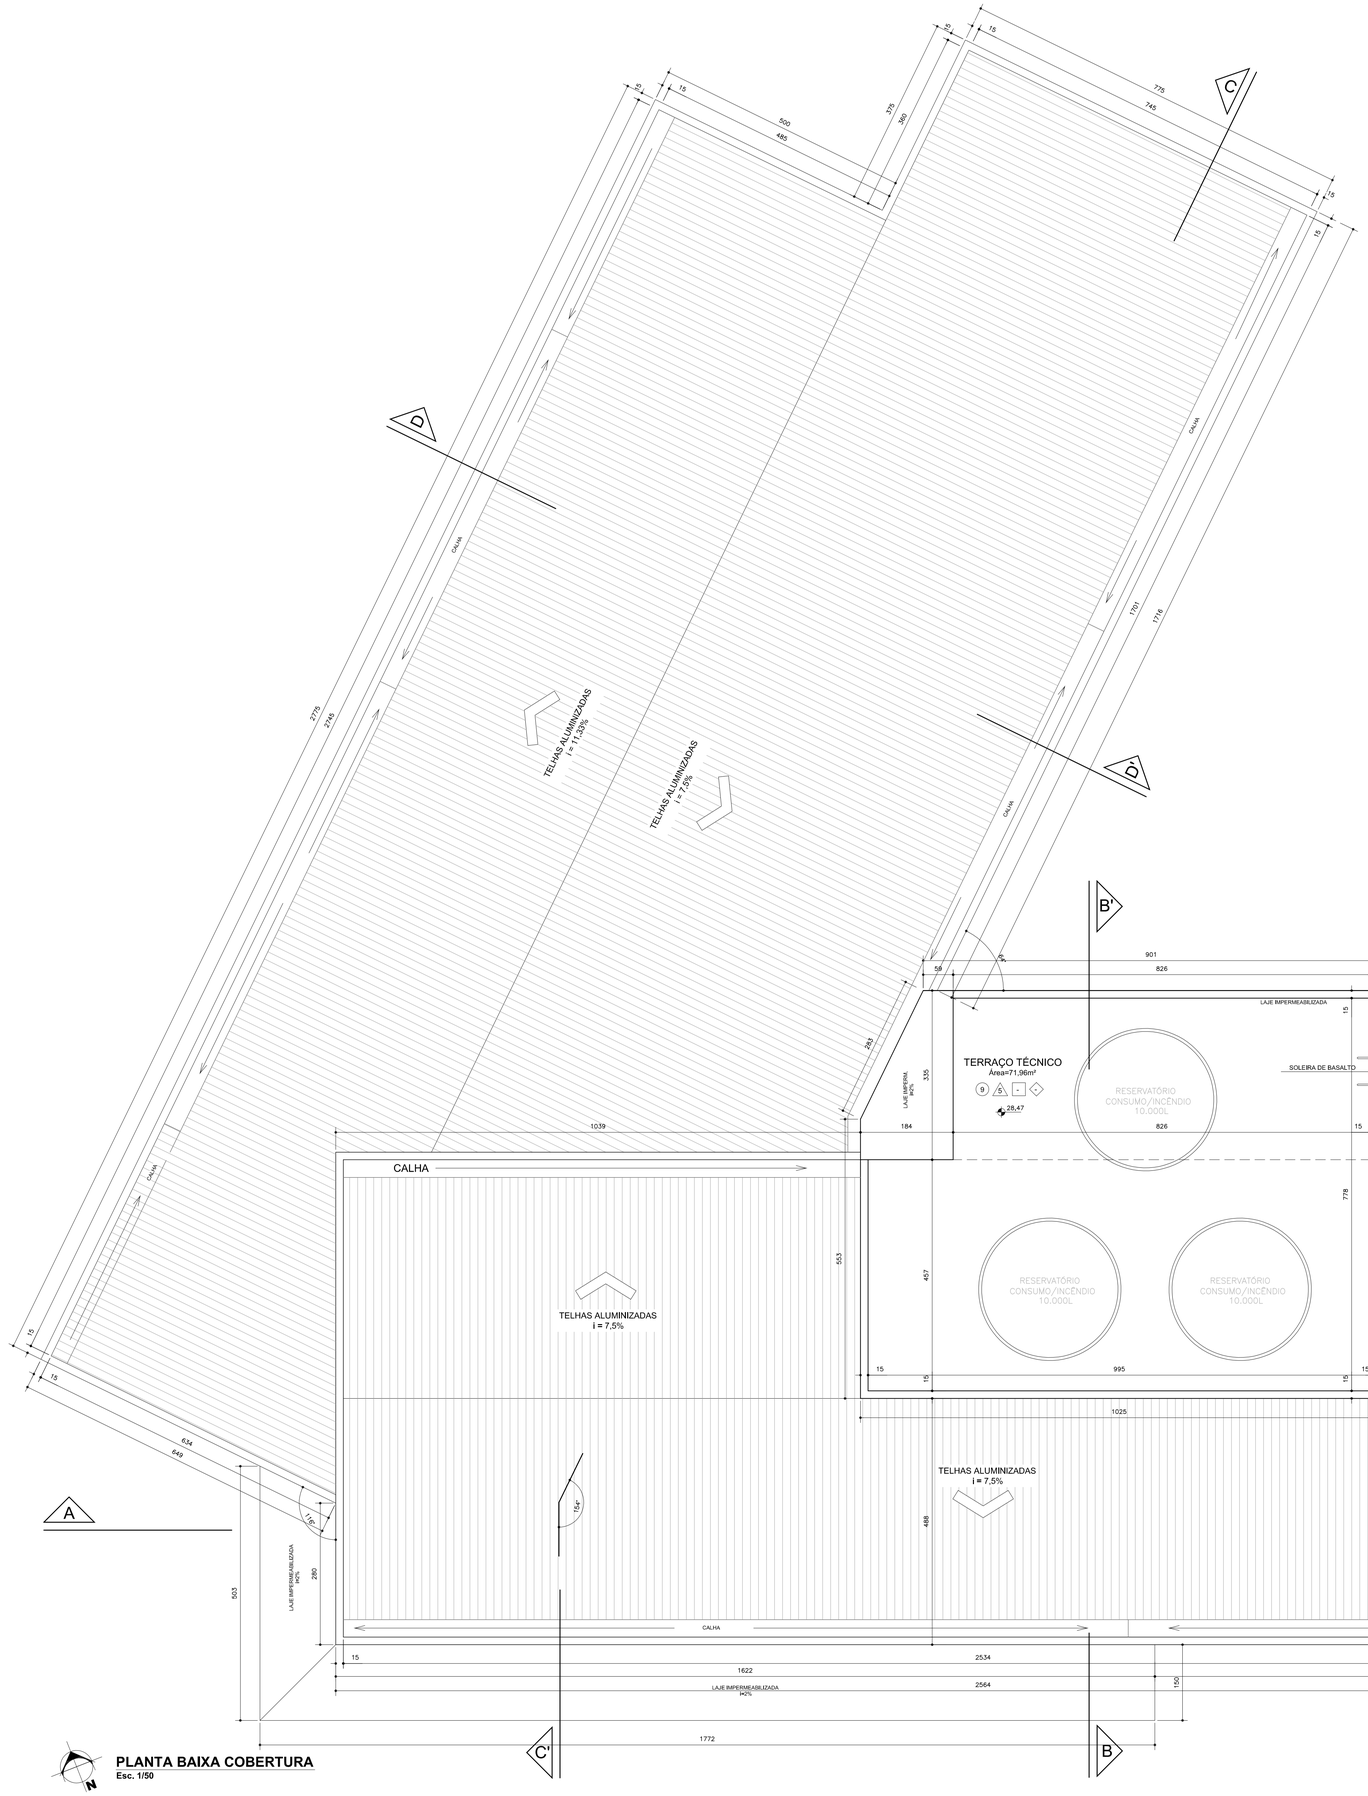

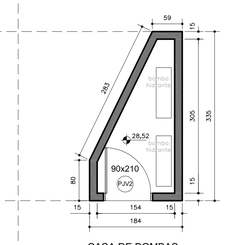

QUADRO GERAL DE ESQUADRIAS

	TIPO	QNT	DESCRIÇÃO	LOCALIZAÇÃO	LARGURA	ALTURA	PEITORIL
1	**JA01**	17	JANELA DE ALUMÍNIO FIXO/MÁXIMO-AR	GAB. J. TIT., GAB. J. SUBST., ASSESSORIA, SECRETARIA, AUDIÊNCIAS, CONCILIAÇÃO, PAB1, PAB2, OAB, COPA, WCs.	210	165	95
2	**JA03**	01	JANELA DE ALUMÍNIO FIXO/MÁXIMO-AR	SAGUÃO/ESPERA	312,5	165	95
3	**PV01**	02	PORTA DE VIDRO TEMPERADO DE ABRIR 2 FOLHAS	SAGUÃO/ESPERA	178	210	-
4	**PV02**	01	PORTA DE VIDRO TEMPERADO DE ABRIR 1 FOLHA	CAP	90	210	-
5	**PJV2**	01	PORTA JANELA VENEZIANADA	CASA DE BOMBAS INCÊNDIO (COBERTURA)	90	210	-
6	**PM02**	13	PORTA DE MADEIRA DE ABRIR 1 FOLHA	GAB. J. TIT., GAB. J. SUBST., ASSESSORIA, AUDIÊNICAS, À TÉC., PAB1, PAB2, OAB, CPD, COPA, WC, CASA DE BOMBAS, LIMPEZA/ZELADORIA, ARQUIVO.	90	210	-
7	**PM03**	06	PORTA DE MADEIRA DE ABRIR 1 FOLHA C/ BARRA PNE	WC PNE.	90	210	-
8	**PM04**	02	PORTA DE MADEIRA DE ABRIR 1 FOLHA C/ VISOR	SALA DE AUDIÊNCIAS, SALA DE CONCILIAÇÃO	90	210	-
9	**PG01**	02	PORTA DE GRADE METÁLICA DE ABRIR 2 FOLHAS	DEPOSITO DE LIXO	186	210	-
10	**PG02**	02	PORTÃO METÁLICO DE CORRER 1 FOLHA	PORTÃO MANUAL (ACESSO PEDESTRES)	415	210	-
11	**PG03**	01	PORTÃO METÁLICO DE CORRER 1 FOLHA	PORTÃO AUTOMÁTICO (ACESSO VEÍCULOS)	530	210	-
12	**PD02**	02	PORTA DIVISÓRIA TIPO DIVILUX OU E.T., COR AREIA	COPA (CAPACITAÇÃO), ATENDIMENTO, SECRETARIA	80	210	-
13	**PA01**	02	PORTA DE ALUMÍNIO VENEZIANADA DE ABRIR 2 FOLHAS	CIRCULAÇÃO 1	150	210	-

	FASE 01	**SANTO ÂNGELO**
	PAVIMENTO	**TÉRREO**
		Área útil
	DEPENDÊNCIA	**539,41**
1	Saguão/Espera	80,44
2	Sala de Conciliação	29,41
3	Sala de Audiência	35,66
4	CAP	16,17
5	Gabinete Juiz Titular	29,59
6	Sanitário Juiz Titular	4,06
7	Circulação 5	18,38
8	Assessoria	17,48
9	Sanitário Juiz Substituto	4,06
10	Gabinete Juiz Substituto	29,20
11	Secretaria	115,56
12	Copa	10,40
13	Circulação 6	6,47
14	WC Feminino	3,91
15	WC Masculino	4,06
16	Área Técnica	7,56
17	Circulação 3	21,69
18	Escada	10,22
19	WC PNE Masculino	3,96
20	WC PNE Feminino	4,18
21	CPD	10,55
22	OAB	17,38
23	Circulação 4	17,39
24	PAB 1	20,61
25	PAB 2	21,02
	PAVIMENTO	**COBERTURA**
		Área útil
	DEPENDÊNCIA	**75,20**
1	Terraço Técnico	71,96
2	Casa de Bombas Incêndio	3,24

ACABAMENTOS :

PISOS

1	PISO VINÍLICO, PLACAS 30x30cm, e= 3,2mm, COR ÂMBAR,TRÁFEGO PESADO, LINHA "DINAMIC THRU" PAVIFLEX OU EQUIVALENTE TÉCNICO.
2	BASALTO LUSTRADO, EM PLACAS REGULARES DE 46x46cm.
3	CERÂMICA, DE DIMENSÕES 33x33cm, MODELO "WHITE PLAIN MATTE", MARCA CECRISA OU EQUIVALENTE TÉCNICO.
4	BASALTO LEVIGADO CINZA, EM PLACAS REGULARES DE 46x46cm.
5	BLOCOS DE CONCRETO PRÉ-MOLDADOS INTERTRAVADOS TIPO "I", COM ESPESSURA DE 8cm.
6	PESOGRAMA (CONCREGRAMA), PAVI GRADE, RETANGULAR, COM DIMENSÕES 60x45cm, ESPESSURA 9,5cm, COM 62% DE ÁREA VERDE. TECPAVI OU E.T.
7	BASALTO NATURAL CINZA, EM PLACAS REGULARES DE 46x46cm.
8	GRAMA DO TIPO CATARINA, COM PLACAS RETANGULARES..
9	PISO EM CONCRETO ALISADO, ACABAMENTO NATURAL.
10	BASALTO POLIDO COM PRIMEIRA LIXA (OU CONFORME DETALHAMENTO DAS ESCADAS) CINZA, EM PLACAS REGULARES DE 46x46cm.
11	CONCRETO COM RANHURAS.
12	BASALTO TEAR CINZA, DIMENSÃO CONFORME PROJETO DE PISOS.

PAREDES

1	DIVISÓRIAS LEVES MODULADAS, COR: JUNDIAÍ TIPO DIVILUX OU EQUIVALENTE TÉCNICO.
2	PINTURA TINTA 100% RESINA ACRÍLICA, COR: VERDE MENTA, SEMBRILHO, SUVINIL OU E.T.
3	PINTURA TINTA 100% RESINA ACRÍLICA,COR: PALHA, SEMBRILHO, SUVINIL OU E.T.
4	DIVISÓRIA EM PAINEIS MULTILAMINADOS E ESTRUTURA EM ALUMÍNIO, COR: MARFIM 803, DIVISYSTEM, MODELO SANBYSTEM MASTER OU E.T.
5	ACABAMENTO TEXTURIZADO TIPO RISCADO, COR: GELO, SUVINIL OU EQUIVALENTE TÉCNICO.
6	PLAQUETAS CERÂMICAS EXTRUDADAS, 240x54x9mm (REF. 2109), COR CINZA OLIVA FLASH (REF. 1055) LINHA "ARQ. NATURAL", MARCA GAIL OU E.T.
7	CERÂMICA (DO PISO AO FORRO),DIMENSÕES 33x33cm, MODELO "WHITE PLAIN MATTE", MARCA CECRISA OU EQUIVALENTE TÉCNICO.
8	TRÊS FIADAS DE CERÂMICA, DIMENSÕES 33x33cm, MODELO "WHITE PLAIN MATTE", MARCA CECRISA OU EQUIVALENTE TÉCNICO.

FORROS

1	FIBRA MINERAL COM ACABAMENTO DE FÁBRICA, PLACAS DE 625x1250x15mm,COR: BRANCO, MARCA ARMSTRONG, REF. GEORGIAN - 3422. OU E.T.
2	GESSO ACARTONADO, ACABAMENTO COM TINTA PVA,COR: BRANCO, MARCA SUVINIL OU EQUIVALENTE TÉCNICO.
3	LAJE REBOCADA, ACABAMENTO COM TINTA PVA, COR: BRANCO, MARCA SUVINIL OU EQUIVALENTE TÉCNICO.
4	FORRO MODULAR PVC, PLACAS DE 625x1250x10mm, COR: BRANCO.

RODAPÉS

	MDF 15mm, H: 6cm. ACABAMENTO COM PINTURA ESMALTE SINTÉTICO ACETINADO, COR AREIA, MARCA SUVINIL OU EQUIVALENTE TÉCNICO.
	BASALTO LUSTRADO, H: 7cm. ESPESSURA=2cm.
	MEIA PEÇA CERÂMICA, DIMENSÕES 33x16,5cm, MODELO "WHITE PLAIN MATTE", MARCA CECRISA OU EQUIVALENTE TÉCNICO.

LEGENDA

- **PAREDE DE ALVENARIA**
- **PAREDE DE GESSO**
- **ESTRUTURA**
- **PAREDE DE GESSO COM ISOLAMENTO ACÚSTICO**
- **PAREDE DE GESSO RESISTENTE À UMIDADE**

(ESPAÇO RESERVADO PARA OS CARIMBOS)

REVISÃO	05	29/06/2015	ALTERAÇÃO: REPOSICIONAMENTO E INVERSÃO PORTA ESCADA
REVISÃO	04	23/04/2015	ALTERAÇÃO: ADEQUAÇÃO DA CENTRAL DE ATENDIMENTO AO PÚBLICO; ATUALIZAÇÃO DE PLANILHAS; INVERSÃO PORTA DA ÁREA TÉCNICA.
REVISÃO	03	19/09/2014	ALTERAÇÃO: SUPRESSÃO SUBSOLO
REVISÃO	02	20/03/2014	ALTERAÇÃO: SUPRESSÃO ESQUADRIAS SUBESTAÇÃO
REVISÃO	01	03/02/2014	ALTERAÇÃO: SUPRESSÃO MP, SANIT. TÉRREO, VESTIÁRIOS SUBSOLO, SEGURANÇA; REDUÇÃO ÁREA DE ESQUADRIAS; REDUÇÃO PÉ-DIREITO.
EMISSÃO INICIAL	*	28/08/2013	ENTREGA DA CONTRATADA

CONTRATANTE

TRIBUNAL REGIONAL DO TRABALHO DA 4ª REGIÃO

AV. PRAIA DE BELAS, 1100 - PORTO ALEGRE/RS - BAIRRO MENINO DEUS - CEP 90110-903
FONE 051 3255-2000
HOME-PAGE: http://www.trt4.jus.br
E-MAIL: searq@trt4.jus.br (Serviço de Engenharia e Arquitetura)

AUTOR DO PROJETO ARQUITETÔNICO DE READEQUAÇÃO
Arq. Paula Bettin de Nale dos Santos CAU-RS A36440-1

CONTRATADA

CONTE CORNETET

CONTE CORNETET ARQUITETURA E CONSULTORIA LTDA - CNPJ 08.307.701/0001-80
Rua Joaquim Nabuco, 110/402 CEP 90050-340 Porto Alegre, RS Fone/Fax (51) 3268.0124

CONTRATADA
COORDENAÇÃO TÉCNICA
Arq. Mariângela Conte Cornetet
CAU-RS A7180-3

ESPECIALIDADE
ARQUITETÔNICO BÁSICO

RESPONSÁVEIS TÉCNICOS
Arq. Betina Conte Cornetet
CAU-RS A56751-5
Arq. Marcelo Michelon Cornetet
CAU-RS A31311-4

AUTOR DO PROJETO
Arq. Betina Conte Cornetet
CAU-RS A56751-5
Arq. Marcelo Michelon Cornetet
CAU-RS A31311-4

OBRA
FORO DA JUSTIÇA DE SANTO ÂNGELO

ASSINATURA PREPRIETÁRIO

ENDEREÇO
RUA 25 DE JULHO, TERRENO NÚMERO 15, SANTO ÂNGELO/RS.

ASSINATURA AUTOR PROJETO

CONTEÚDO
PROJETO EXECUTIVO
PLANTA BAIXA PAVIMENTO COBERTURA

PRANCHA Nº
ARQ 05/17

DATA
jun/2015

ESCALA
INDICADA

ARQUIVO DWG
ac_t5_Angelo - Terraç E Cobertura - Alteração REE-20150625.dwg

SEM VALOR



LEGENDA

- PAREDE DE ALVENARIA
- PAREDE DE GESSO
- ESTRUTURA
- PAREDE DE GESSO COM ISOLAMENTO ACÚSTICO
- PAREDE DE GESSO RESISTENTE À UMIDADE

(ESPAÇO RESERVADO PARA OS CARIMBOS)

REVISÃO	05	29/06/2015	ALTERAÇÃO: REPOSICIONAMENTO E INVERSÃO PORTA ESCADA
REVISÃO	04	23/04/2015	ALTERAÇÃO: ADEQUAÇÃO DA CENTRAL DE ATENDIMENTO AO PÚBLICO; ATUALIZAÇÃO DE PLANILHAS; INVERSÃO PORTA DA ÁREA TÉCNICA.
REVISÃO	03	19/09/2014	ALTERAÇÃO: SUPRESSÃO SUBSOLO
REVISÃO	02	20/03/2014	ALTERAÇÃO: SUPRESSÃO ESQUADRIAS SUBESTAÇÃO
REVISÃO	01	03/02/2014	ALTERAÇÃO: SUPRESSÃO MP, SANIT, TÉRREO, VESTIÁRIOS SUBSOLO, SEGURANÇA; REDUÇÃO ÁREA DE ESQUADRIAS; REDUÇÃO PÉ-DIREITO.
EMISSÃO INICIAL	*	28/08/2013	ENTREGA DA CONTRATADA

CONTRATANTE

TRIBUNAL REGIONAL DO TRABALHO DA 4ª REGIÃO

AV. PRAIA DE BELAS, 1100 - PORTO ALEGRE/RS - BAIRRO MENINO DEUS - CEP 90110-903
FONE 051 3255-2000
HOME-PAGE: http://www.trt4.jus.br
E-MAIL: searq@trt4.jus.br (Serviço de Engenharia e Arquitetura)

AUTOR DO PROJETO ARQUITETÔNICO DE READEQUAÇÃO
Arq. Paula Bettin de Nale dos Santos CAU-RS A36440-1

CONTRATADA

CONTE CORNETET

CONTE CORNETET ARQUITETURA E CONSULTORIA LTDA - CNPJ 08.307.701/0001-80
Rua Joaquim Nabuco, 110/402 CEP 90050-340 Porto Alegre, RS Fone/Fax (51) 3268.0124

CONTRATADA
COORDENAÇÃO TÉCNICA
Arq. Marlângela Conte Cornetet
CAU-RS A7180-3

ESPECIALIDADE
ARQUITETÔNICO BÁSICO

RESPONSÁVEIS TÉCNICOS
Arq. Betina Conte Cornetet
CAU-RS A56751-5
Arq. Marcelo Michelon Cornetet
CAU-RS A31311-4

AUTOR DO PROJETO
Arq. Betina Conte Cornetet
CAU-RS A56751-5
Arq. Marcelo Michelon Cornetet
CAU-RS A31311-4

OBRA
FORO DA JUSTIÇA DE SANTO ÂNGELO

ASSINATURA PROPRIETÁRIO

ENDEREÇO
RUA 25 DE JULHO, TERRENO NÚMERO 15. SANTO ÂNGELO/RS.

ASSINATURA AUTOR PROJETO

CONTEÚDO
PROJETO EXECUTIVO
LAYOUT SUBSOLO E TÉRREO

PRANCHA Nº
ARQ 06/17


DATA
jun/2015

ESCALA
INDICADA


ARQUIVO DWG
06_SAngelo - Layout - Alteração ROS 2015/ARQ.dwg

PLANTA BAIXA TÉRREO
Esc. 1/100

LEGENDA
- PAREDE DE ALVENARIA
- PAREDE DE GESSO
- ESTRUTURA
- PAREDE DE GESSO COM ISOLAMENTO ACÚSTICO
- PAREDE DE GESSO RESISTENTE À UMIDADE

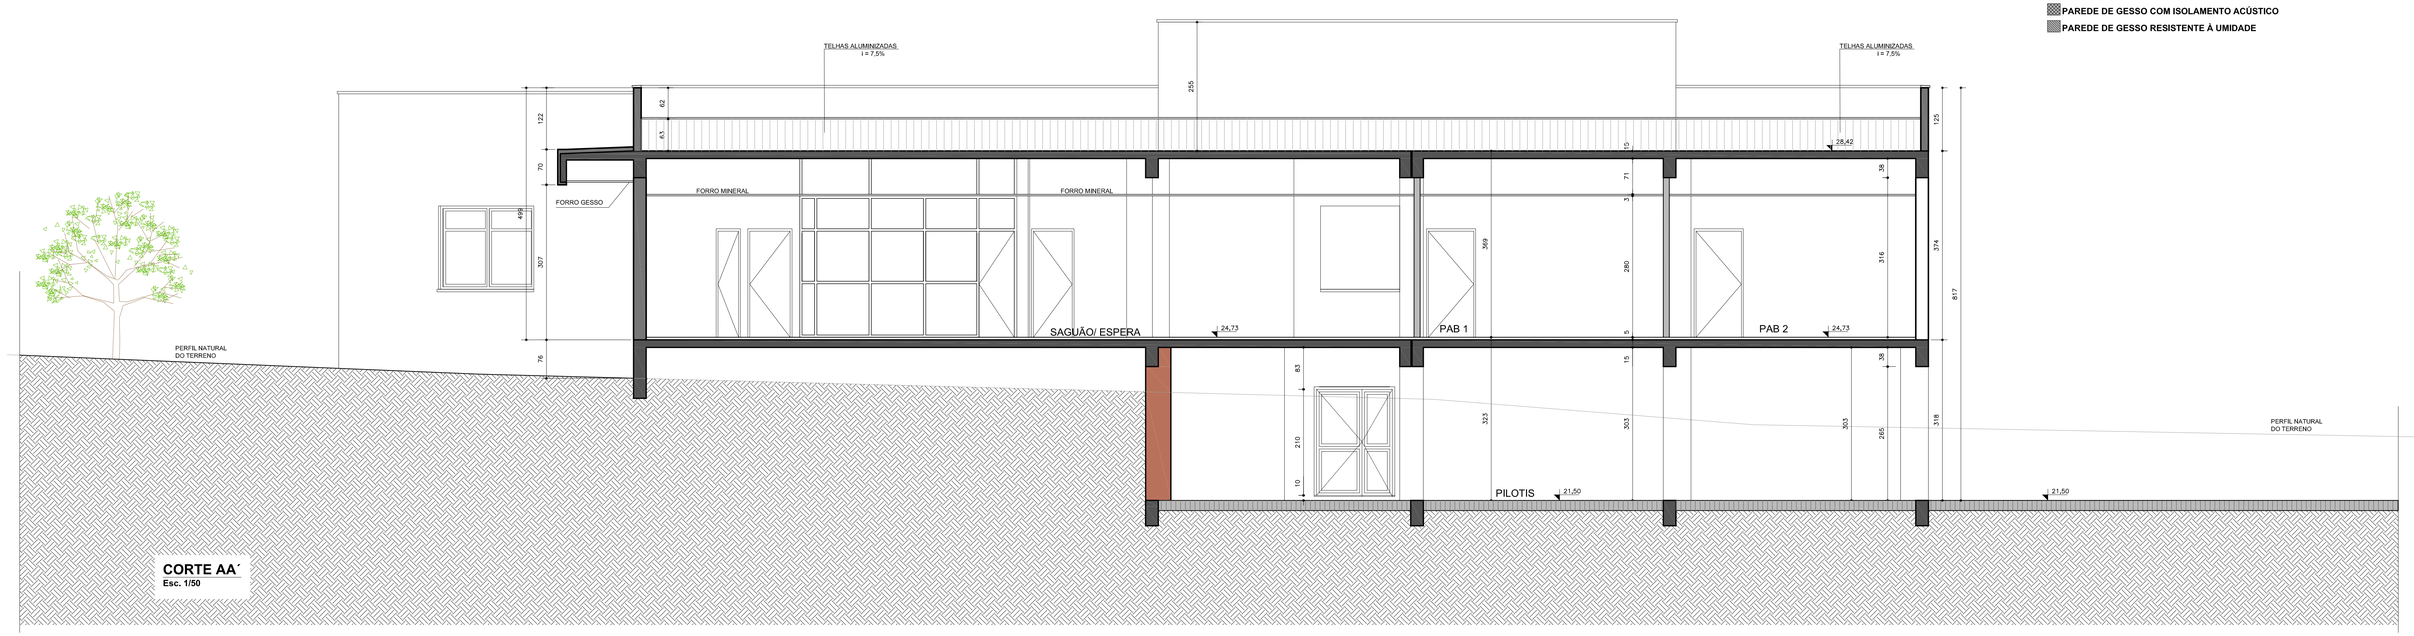

CORTE AA´
Esc. 1/50

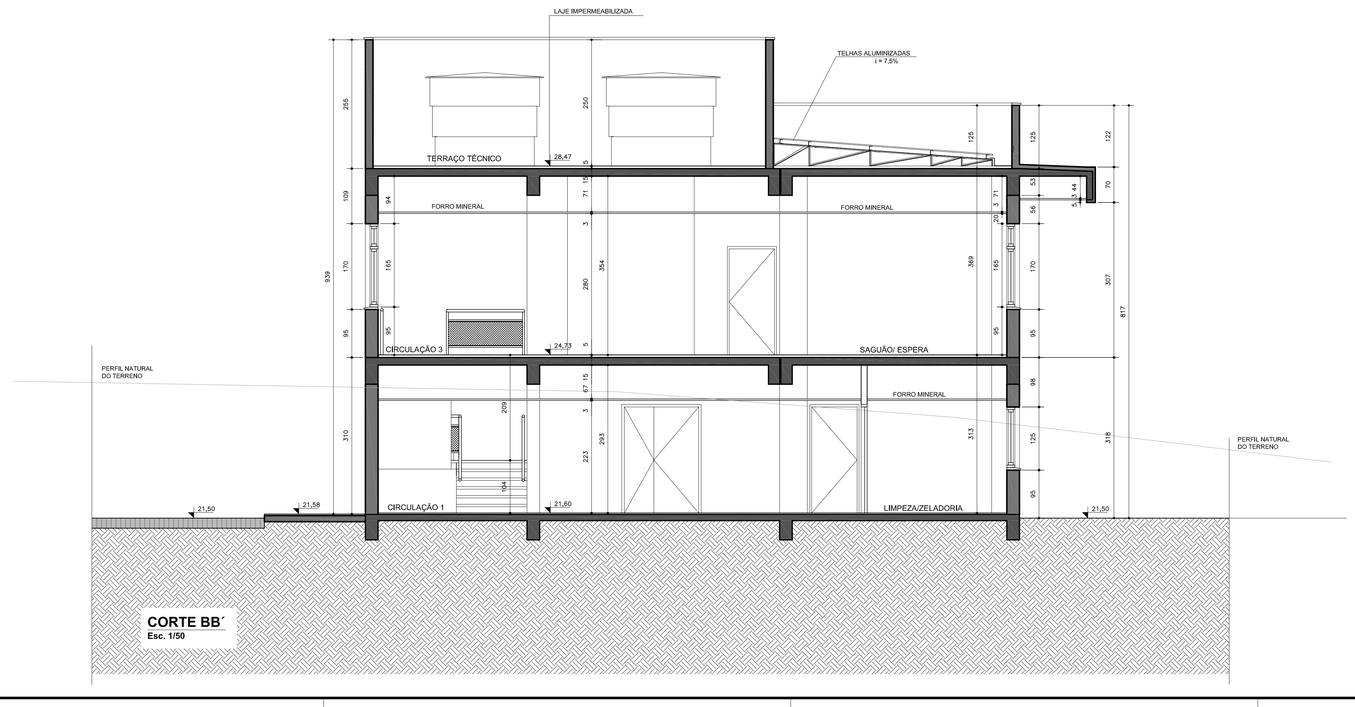

CORTE BB´
Esc. 1/50

(ESPAÇO RESERVADO PARA OS CARIMBOS)

REVISÃO	05	29/06/2015	ALTERAÇÃO: REPOSICIONAMENTO E INVERSÃO PORTA ESCADA
REVISÃO	04	23/04/2015	ALTERAÇÃO: ADEQUAÇÃO DA CENTRAL DE ATENDIMENTO AO PÚBLICO; ATUALIZAÇÃO DE PLANILHAS; INVERSÃO PORTA DA ÁREA TÉCNICA.
REVISÃO	03	19/09/2014	ALTERAÇÃO: SUPRESSÃO SUBSOLO
REVISÃO	02	20/03/2014	ALTERAÇÃO: SUPRESSÃO ESQUADRIAS SUBESTAÇÃO
REVISÃO	01	03/02/2014	ALTERAÇÃO: SUPRESSÃO MP, SANIT. TÉRREO, VESTIÁRIOS SUBSOLO, SEGURANÇA; REDUÇÃO ÁREA DE ESQUADRIAS; REDUÇÃO PÉ-DIREITO.
EMISSÃO INICIAL	*	28/08/2013	ENTREGA DA CONTRATADA

CONTRATANTE

TRIBUNAL REGIONAL DO TRABALHO DA 4ª REGIÃO
AV. PRAIA DE BELAS, 1100 - PORTO ALEGRE/RS - BAIRRO MENINO DEUS - CEP 90110-903
FONE 051 3255-2000
HOME-PAGE: http://www.trt4.jus.br
E-MAIL: searq@trt4.jus.br (Serviço de Engenharia e Arquitetura)

AUTOR DO PROJETO ARQUITETÔNICO DE READEQUAÇÃO
Arq. Paula Bettin de Nale dos Santos CAU-RS A36440-1

CONTRATADA

CONTE CORNETET

CONTE CORNETET ARQUITETURA E CONSULTORIA LTDA - CNPJ 08.307.701/0001-80
Rua Joaquim Nabuco, 110/402 CEP 90050-340 Porto Alegre, RS Fone/Fax (51) 3268.0124

CONTRATADA
COORDENAÇÃO TÉCNICA
Arq. Mariângela Conte Cornetet
CAU-RS A7180-3

ESPECIALIDADE
ARQUITETÔNICO BÁSICO

RESPONSÁVEIS TÉCNICOS
Arq. Betina Conte Cornetet
CAU-RS A56751-5
Arq. Marcelo Michelon Cornetet
CAU-RS A31311-4

AUTOR DO PROJETO
Arq. Betina Conte Cornetet
CAU-RS A56751-5
Arq. Marcelo Michelon Cornetet
CAU-RS A31311-4

OBRA
FORO DA JUSTIÇA DE SANTO ÂNGELO

ASSINATURA PROPRIETÁRIO

ENDEREÇO
RUA 25 DE JULHO, TERRENO NÚMERO 15, SANTO ÂNGELO/RS.

ASSINATURA AUTOR PROJETO

CONTEÚDO
PROJETO EXECUTIVO
CORTE AA´ E CORTE BB´


PRANCHA Nº
ARQ 07/17


DATA
jun/2015

ESCALA
INDICADA

ARQUIVO DWG
01_Alinges - Cons trt 4 SB - Alteração Rt5 20150629.dwg

DIGITRON

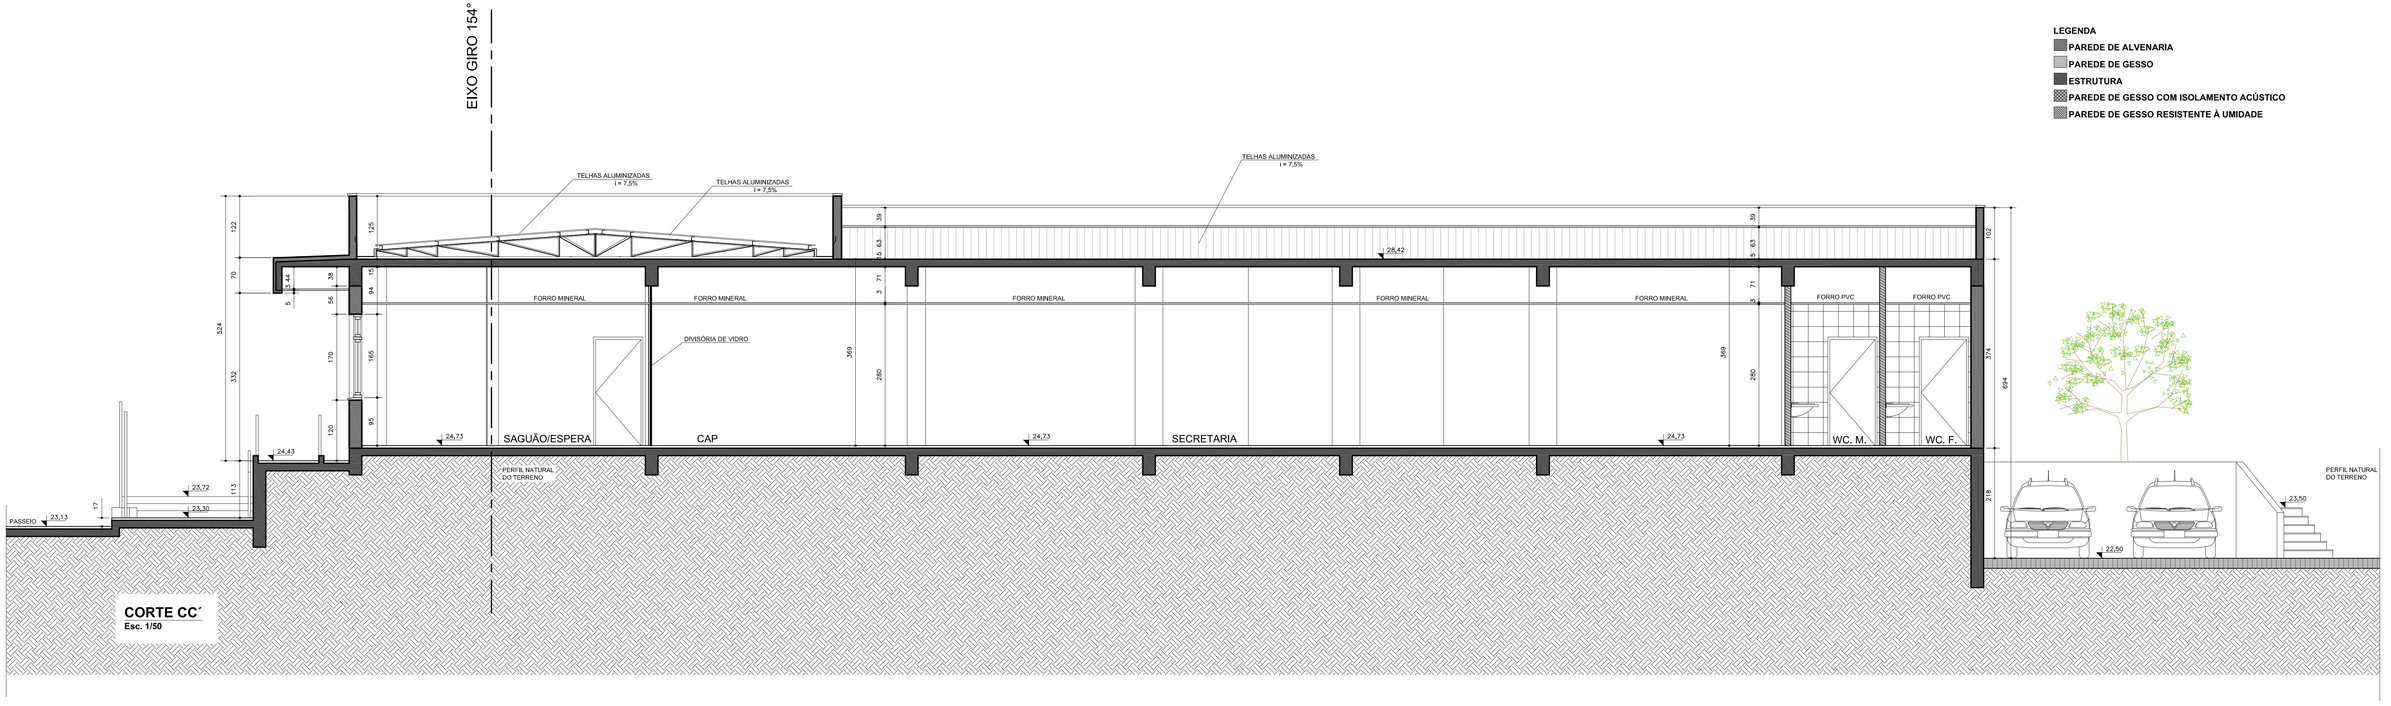

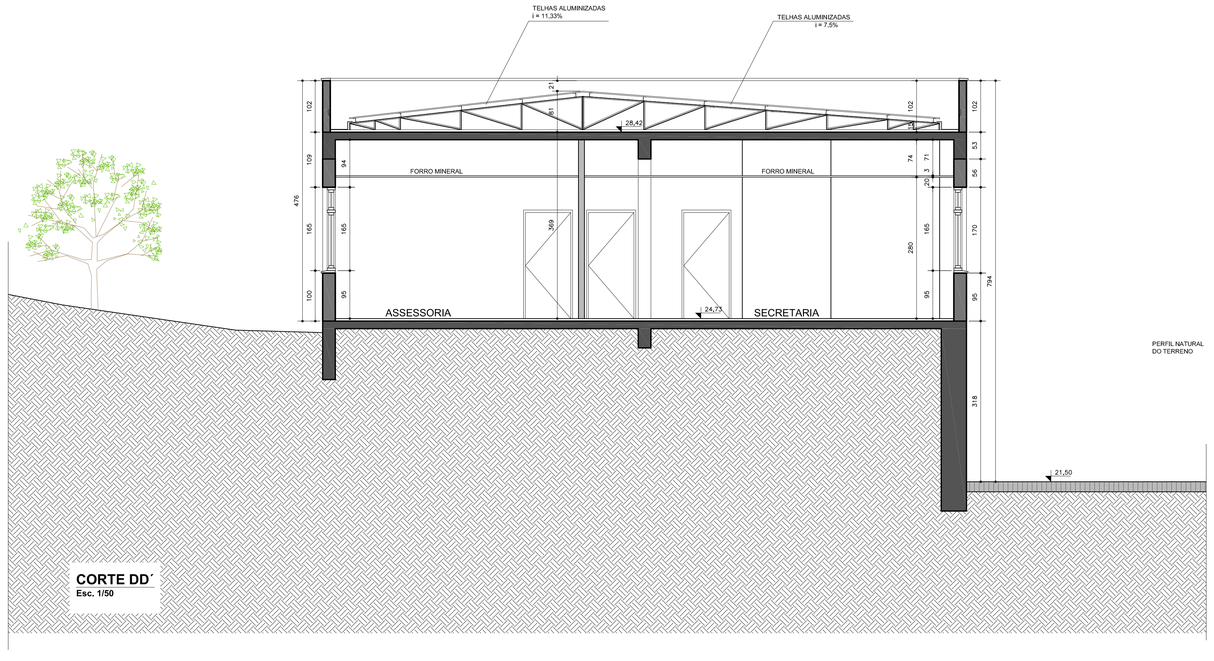

{ESPAÇO RESERVADO PARA OS CARIMBOS}

REVISÃO	05	29/06/2015	ALTERAÇÃO: REPOSICIONAMENTO E INVERSÃO PORTA ESCADA
REVISÃO	04	23/04/2015	ALTERAÇÃO: ADEQUAÇÃO DA CENTRAL DE ATENDIMENTO AO PÚBLICO; ATUALIZAÇÃO DE PLANILHAS; INVERSÃO PORTA DA ÁREA TÉCNICA.
REVISÃO	03	19/09/2014	ALTERAÇÃO: SUPRESSÃO SUBSOLO
REVISÃO	02	20/03/2014	ALTERAÇÃO: SUPRESSÃO ESQUADRIAS SUBESTAÇÃO
REVISÃO	01	03/02/2014	ALTERAÇÃO: SUPRESSÃO MP, SANIT. TÉRREO, VESTIÁRIOS SUBSOLO, SEGURANÇA; REDUÇÃO ÁREA DE ESQUADRIAS; REDUÇÃO PÉ-DIREITO.
EMISSÃO INICIAL	*	28/08/2013	ENTREGA DA CONTRATADA

CONTRATANTE

TRIBUNAL REGIONAL DO TRABALHO DA 4ª REGIÃO

AV. PRAIA DE BELAS, 1100 - PORTO ALEGRE/RS - BAIRRO MENINO DEUS - CEP 90110-903
FONE 051 3255-2000
HOME-PAGE: http://www.trt4.jus.br
E-MAIL: searq@trt4.jus.br (Serviço de Engenharia e Arquitetura)

AUTOR DO PROJETO ARQUITETÔNICO DE READEQUAÇÃO
Arq. Paula Bettin de Nale dos Santos CAU-RS A36440-1

CONTRATADA

CONTE CORNETET

CONTE CORNETET ARQUITETURA E CONSULTORIA LTDA - CNPJ 08.307.701/0001-80
Rua Joaquim Nabuco, 110/402 CEP 90050-340 Porto Alegre, RS Fone/Fax (51) 3268.0124

CONTRATADA
COORDENAÇÃO TÉCNICA
Arq. Mariângela Conte Cornetet
CAU-RS A7180-3

ESPECIALIDADE
ARQUITETÔNICO BÁSICO

RESPONSÁVEIS TÉCNICOS
Arq. Betina Conte Cornetet
CAU-RS A56751-5
Arq. Marcelo Michelon Cornetet
CAU-RS A31311-4

AUTOR DO PROJETO
Arq. Betina Conte Cornetet
CAU-RS A56751-5
Arq. Marcelo Michelon Cornetet
CAU-RS A31311-4

OBRA
FORO DA JUSTIÇA DE SANTO ÂNGELO

ASSINATURA PROPRIETÁRIO

ENDEREÇO
RUA 25 DE JULHO, TERRENO NÚMERO 15, SANTO ÂNGELO/RS.

ASSINATURA AUTOR PROJETO


CONTEÚDO
PROJETO EXECUTIVO
CORTE CC´ E CORTE DD´

PRANCHA Nº
ARQ 08/17

DATA
jun/2015


ESCALA
INDICADA

ARQUIVO DWG
06_04.dwgm - Cone CC E DD - Alteração RIS 20150629.dwg

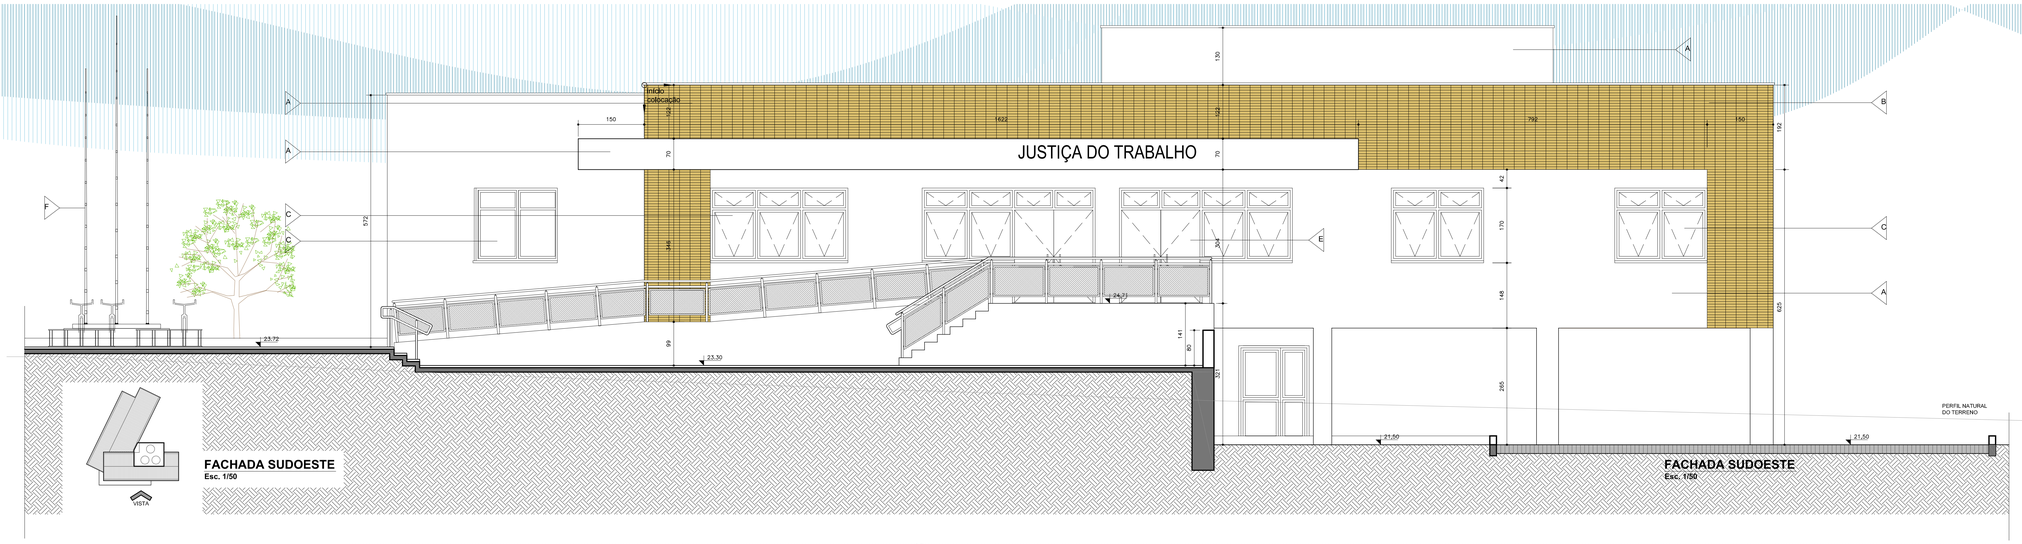

FACHADA SUDOESTE
Esc. 1/50

FACHADA SUDOESTE
Exc. 1/50

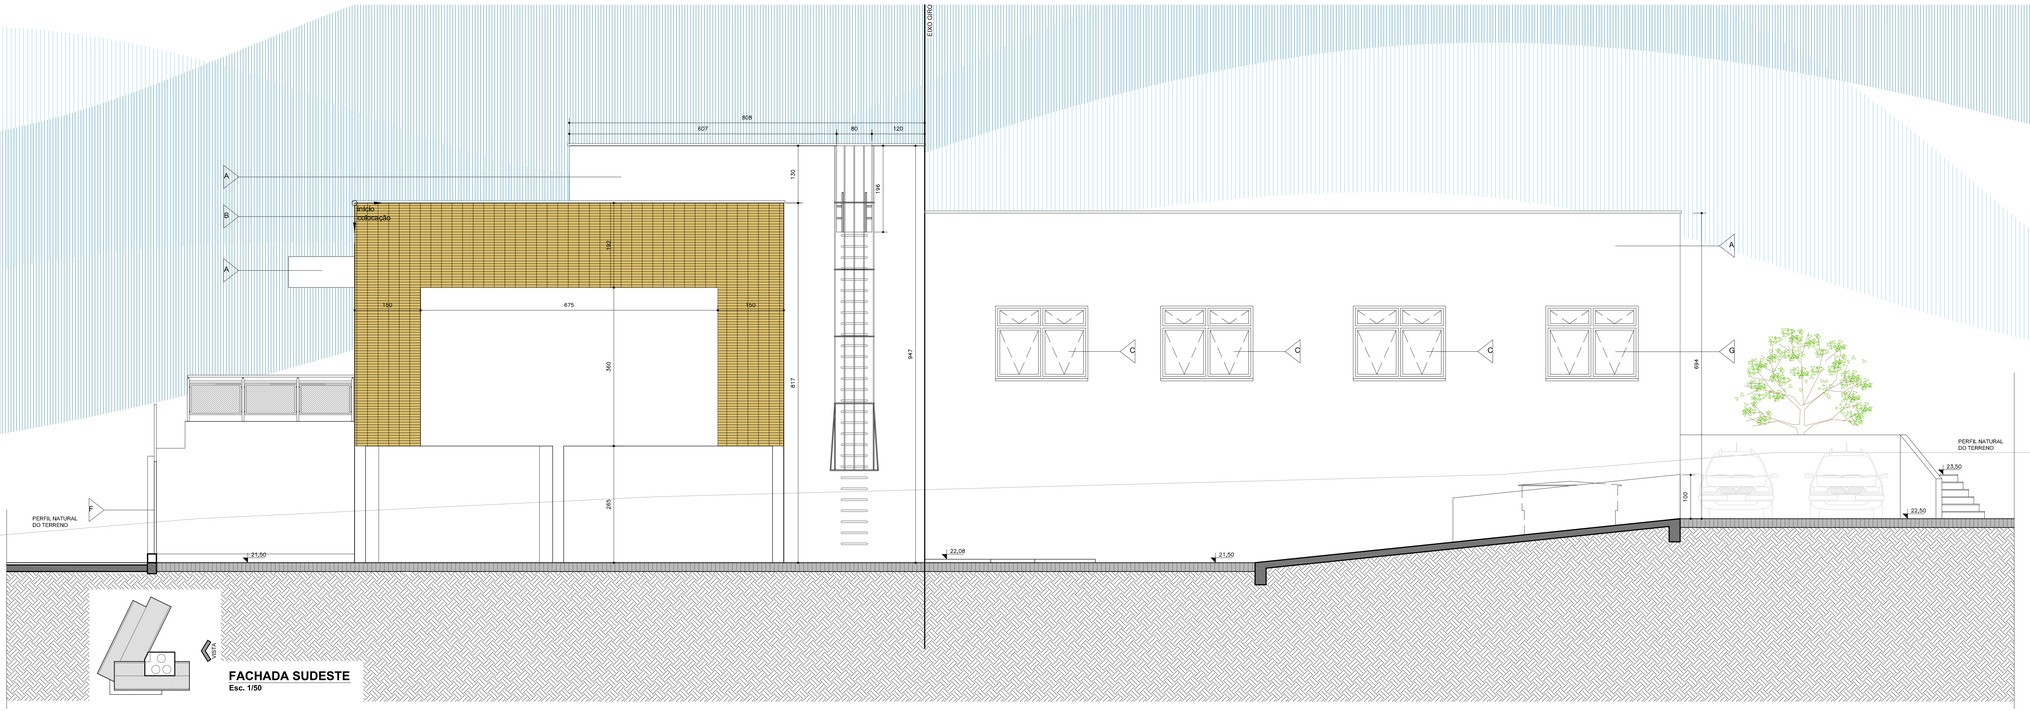

FACHADA SUDESTE
Esc. 1/50

LEGENDA

REVESTIMENTOS EXTERNOS

A	REBOCO COM TEXTURA TIPO RISCADO, COR: GELO
B	PLAQUETAS CERÂMICAS EXTRUDADAS, DIM. 240x54x8mm (cod. referência 2109), COR CINZA OLIVA FLASH (cod. referência 1055), COLEÇÃO ARQUITETURA NATURAL, LINHA ARQ NATURAL, MARCA GAIL, JUNTA DE DILATAÇÃO CONFORME NORMA OU EQUIVALENTE TÉCNICO.
C	ESQUADRIA DE ALUMÍNIO ANODIZADO NATURAL, COM VIDROS LISOS INCOLOR 4mm (VER DETALHAMENTO).
E	PORTA EM VIDRO TEMPERADO INCOLOR 10mm, ADESIVADO (LISTRAS HORIZONTAIS DO LOGO DO TRT). FIXO COM DOBRADIÇAS CROMADAS (1); GIRO ATRAVÉS DE MOLA HIDRÁULICA DE PISO (4) PUXADORES EM AÇO INOX CROMADO (2) 300mm ENTRE EIXOS E FECHADURA E CONTRA FECHADURA EM AÇO INOX (3) PIVÔ DA FIXAÇÃO NO PISO (5)
F	ACABAMENTO EM TINTA ESMALTE SEMI-BRILHO PRETA
G	ESQUADRIA DE ALUMÍNIO ANODIZADO NATURAL, COM VIDROS TIPO MINI BOREAL (VER DETALHAMENTO).

(ESPAÇO RESERVADO PARA OS CARIMBOS)

REVISÃO	05	29/06/2015	ALTERAÇÃO: REPOSICIONAMENTO E INVERSÃO PORTA ESCADA
REVISÃO	04	23/04/2015	ALTERAÇÃO: ADEQUAÇÃO DA CENTRAL DE ATENDIMENTO AO PÚBLICO; ATUALIZAÇÃO DE PLANILHAS; INVERSÃO PORTA DA ÁREA TÉCNICA.
REVISÃO	03	19/09/2014	ALTERAÇÃO: SUPRESSÃO SUBSOLO
REVISÃO	02	20/03/2014	ALTERAÇÃO: SUPRESSÃO ESQUADRIAS SUBESTAÇÃO
REVISÃO	01	03/02/2014	ALTERAÇÃO: SUPRESSÃO MP, SANIT. TÉRREO, VESTIÁRIOS SUBSOLO, SEGURANÇA; REDUÇÃO ÁREA DE ESQUADRIAS; REDUÇÃO PÉ-DIREITO.
EMISSÃO INICIAL	*	28/08/2013	ENTREGA DA CONTRATADA

CONTRATANTE

TRIBUNAL REGIONAL DO TRABALHO DA 4ª REGIÃO
AV. PRAIA DE BELAS, 1100 - PORTO ALEGRE/RS - BAIRRO MENINO DEUS - CEP 90110-903
FONE 051 3255-2000
HOME-PAGE: http://www.trt4.jus.br
E-MAIL: searq@trt4.jus.br (Serviço de Engenharia e Arquitetura)

AUTOR DO PROJETO ARQUITETÔNICO DE READEQUAÇÃO
Arq. Paula Bettin de Nale dos Santos CAU-RS A36440-1

CONTRATADA

CONTE CORNETET

CONTE CORNETET ARQUITETURA E CONSULTORIA LTDA - CNPJ 08.307.701/0001-80
Rua Joaquim Nabuco, 110/402 CEP 90050-340 Porto Alegre, RS Fone/Fax (51) 3268.0124

CONTRATADA
COORDENAÇÃO TÉCNICA
Arq. Mariângela Conte Cornetet
CAU-RS A71804-3

RESPONSÁVEIS TÉCNICOS
Arq. Betina Conte Cornetet
CAU-RS A56751-5
Arq. Marcelo Michelon Cornetet
CAU-RS A31311-4

ESPECIALIDADE
ARQUITETÔNICO BÁSICO

AUTOR DO PROJETO
Arq. Betina Conte Cornetet
CAU-RS A56751-5
Arq. Marcelo Michelon Cornetet
CAU-RS A31311-4

OBRA
FORO DA JUSTIÇA DE SANTO ÂNGELO

ASSINATURA PROPRIETÁRIO

ENDEREÇO
RUA 25 DE JULHO, TERRENO NÚMERO 15, SANTO ÂNGELO/RS.

ASSINATURA AUTOR PROJETO

CONTEÚDO
PROJETO EXECUTIVO
FACHADA SUDOESTE E FACHADA SUDESTE


PRANCHA Nº
ARQ 09/17

DATA
jun/2015


ESCALA
INDICADA

ARQUIVO DWG
[illegible] - Fach 02 E 06 - Atualiz.Alt.20150626.dwg


110205/04

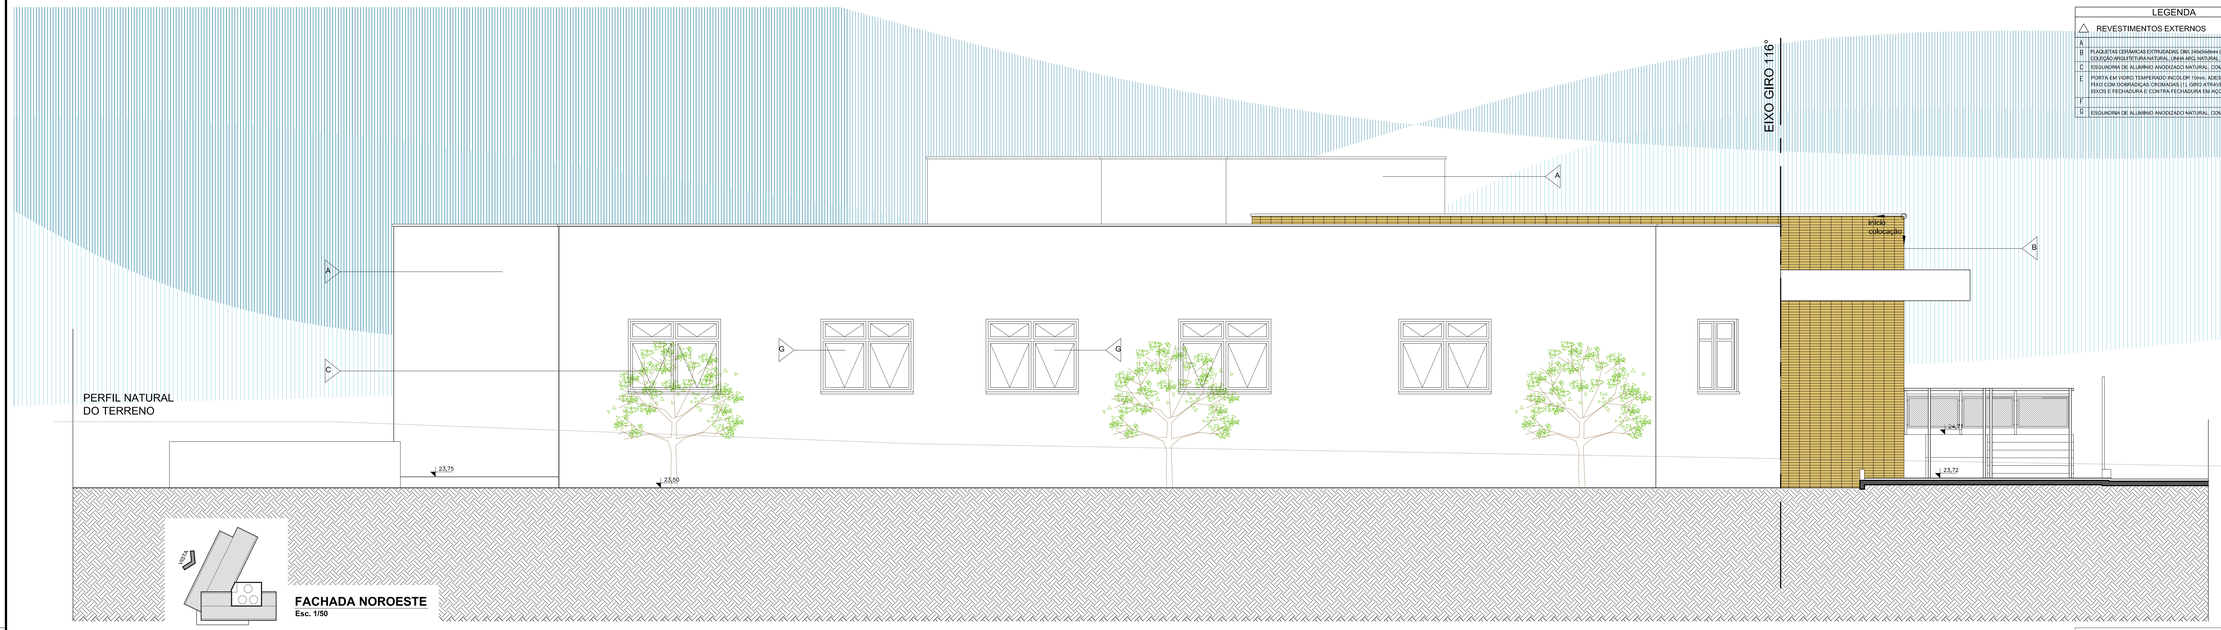

FACHADA NOROESTE
Esc. 1/50

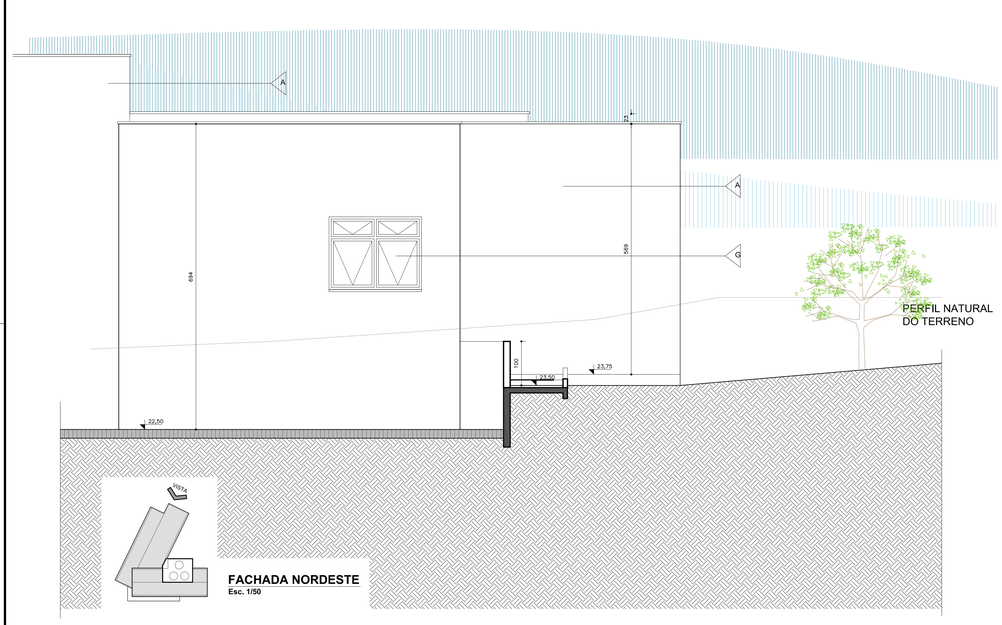

FACHADA NORDESTE
Esc. 1/50

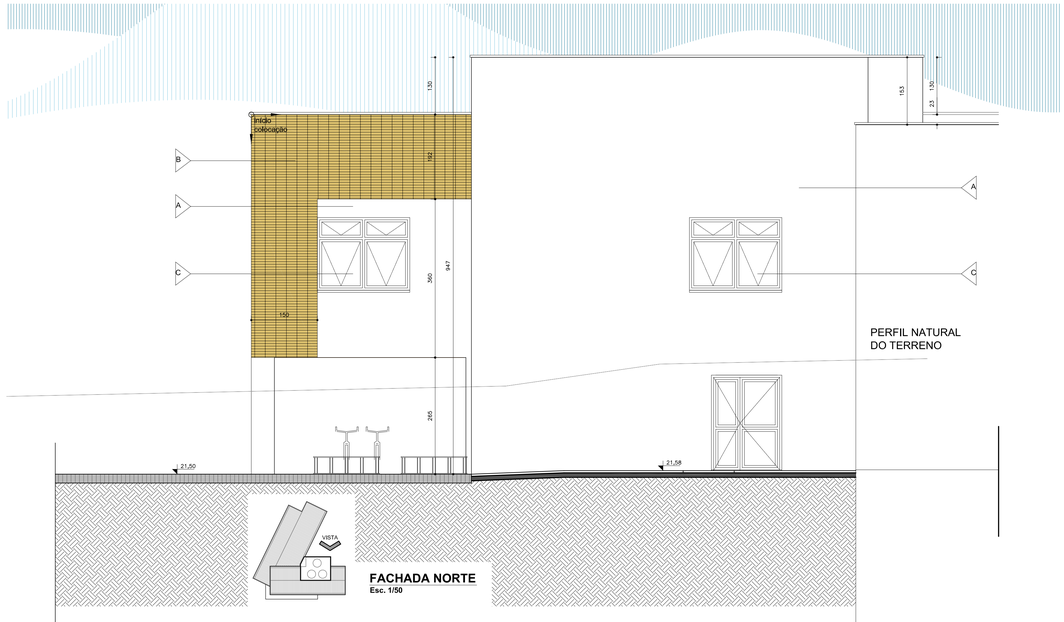

FACHADA NORTE
Esc. 1/50

LEGENDA

REVESTIMENTOS EXTERNOS

A	
B	PLAQUETAS CERÂMICAS EXTRUDADAS, DIM. 240x054mm (cod. referência 2126) COR CINZA OLIVA FLASH (cod. referência 1055), COLEÇÃO ARQUITETURA NATURAL, LINHA ARQ NATURAL MARCA GAIL, JUNTA DE DILATAÇÃO CONFORME NORMA OU EQUIVALENTE TÉCNICO.
C	ESQUADRIA DE ALUMÍNIO ANODIZADO NATURAL, COM VIDROS LISOS INCOLOR 4mm (VER DETALHAMENTO).
E	PORTA EM VIDRO TEMPERADO INCOLOR 10mm, ACESSÓRIOS LUSTRAIS HORIZONTAIS DO LOGO DO TRT, FIXO COM DOBRADIÇAS CROMADAS (1), GIRO ATRAVÉS DE MOLA HIDRÁULICA DE PISO (4) PUXADORES EM AÇO INOX CROMADO (2) 300mm ENTRE EIXOS E FECHADURA E CONTRA FECHADURA EM AÇO INOX (3) PIVÔ DA FIXAÇÃO NO PISO (5)
F	
G	ESQUADRIA DE ALUMÍNIO ANODIZADO NATURAL, COM VIDROS TIPO MINI BOREAL (VER DETALHAMENTO).

(ESPAÇO RESERVADO PARA OS CARIMBOS)

REVISÃO	05	29/06/2015	ALTERAÇÃO: REPOSICIONAMENTO E INVERSÃO PORTA ESCADA
REVISÃO	04	23/04/2015	ALTERAÇÃO: ADEQUAÇÃO DA CENTRAL DE ATENDIMENTO AO PÚBLICO; ATUALIZAÇÃO DE PLANILHAS; INVERSÃO PORTA DA ÁREA TÉCNICA.
REVISÃO	03	19/09/2014	ALTERAÇÃO: SUPRESSÃO SUBSOLO
REVISÃO	02	20/03/2014	ALTERAÇÃO: SUPRESSÃO ESQUADRIAS SUBESTAÇÃO
REVISÃO	01	03/02/2014	ALTERAÇÃO: SUPRESSÃO MP, SANIT. TÉRREO, VESTIÁRIOS SUBSOLO, SEGURANÇA; REDUÇÃO ÁREA DE ESQUADRIAS; REDUÇÃO PÉ-DIREITO.
EMISSÃO INICIAL	*	28/08/2013	ENTREGA DA CONTRATADA

CONTRATANTE

TRIBUNAL REGIONAL DO TRABALHO DA 4ª REGIÃO
AV. PRAIA DE BELAS, 1100 - PORTO ALEGRE/RS - BAIRRO MENINO DEUS - CEP 90119-903
FONE 051 3255-2000
HOME-PAGE: http://www.trt4.jus.br
E-MAIL: searq@trt4.jus.br (Serviço de Engenharia e Arquitetura)

AUTOR DO PROJETO ARQUITETÔNICO DE READEQUAÇÃO
Arq. Paula Bettin de Nale dos Santos CAU-RS A36440-1

CONTRATADA

CONTE CORNETET

CONTE CORNETET ARQUITETURA E CONSULTORIA LTDA - CNPJ 08.307.701/0001-80
Rua Joaquim Nabuco, 110/402 CEP 90050-340 Porto Alegre, RS Fone/Fax (51) 3268.0124

CONTRATADA
COORDENAÇÃO TÉCNICA
Arq. Marlângela Conte Cornetet
CAU-RS A7180-3

ESPECIALIDADE
ARQUITETÔNICO BÁSICO

RESPONSÁVEIS TÉCNICOS
Arq. Betina Conte Cornetet
CAU-RS A56751-5
Arq. Marcelo Michelon Cornetet
CAU-RS A31311-4

AUTOR DO PROJETO
Arq. Betina Conte Cornetet
CAU-RS A56751-5
Arq. Marcelo Michelon Cornetet
CAU-RS A31311-4

OBRA
FORO DA JUSTIÇA DE SANTO ÂNGELO

ASSINATURA PROPRIETÁRIO

ENDEREÇO
RUA 25 DE JULHO, TERRENO NÚMERO 15, SANTO ÂNGELO/RS.

ASSINATURA AUTOR PROJETO

CONTEÚDO
PROJETO EXECUTIVO
FACHADA NOROESTE E FACHADA NORDESTE
E FACHADA NORTE


PRANCHA Nº
ARQ 10/17

DATA
jun/2015

ESCALA
INDICADA

ARQUIVO DWG
15_Projeto - Trecho 4 (02.14) - Fachada NW-SW-NORTE.dwg

11/02/2014

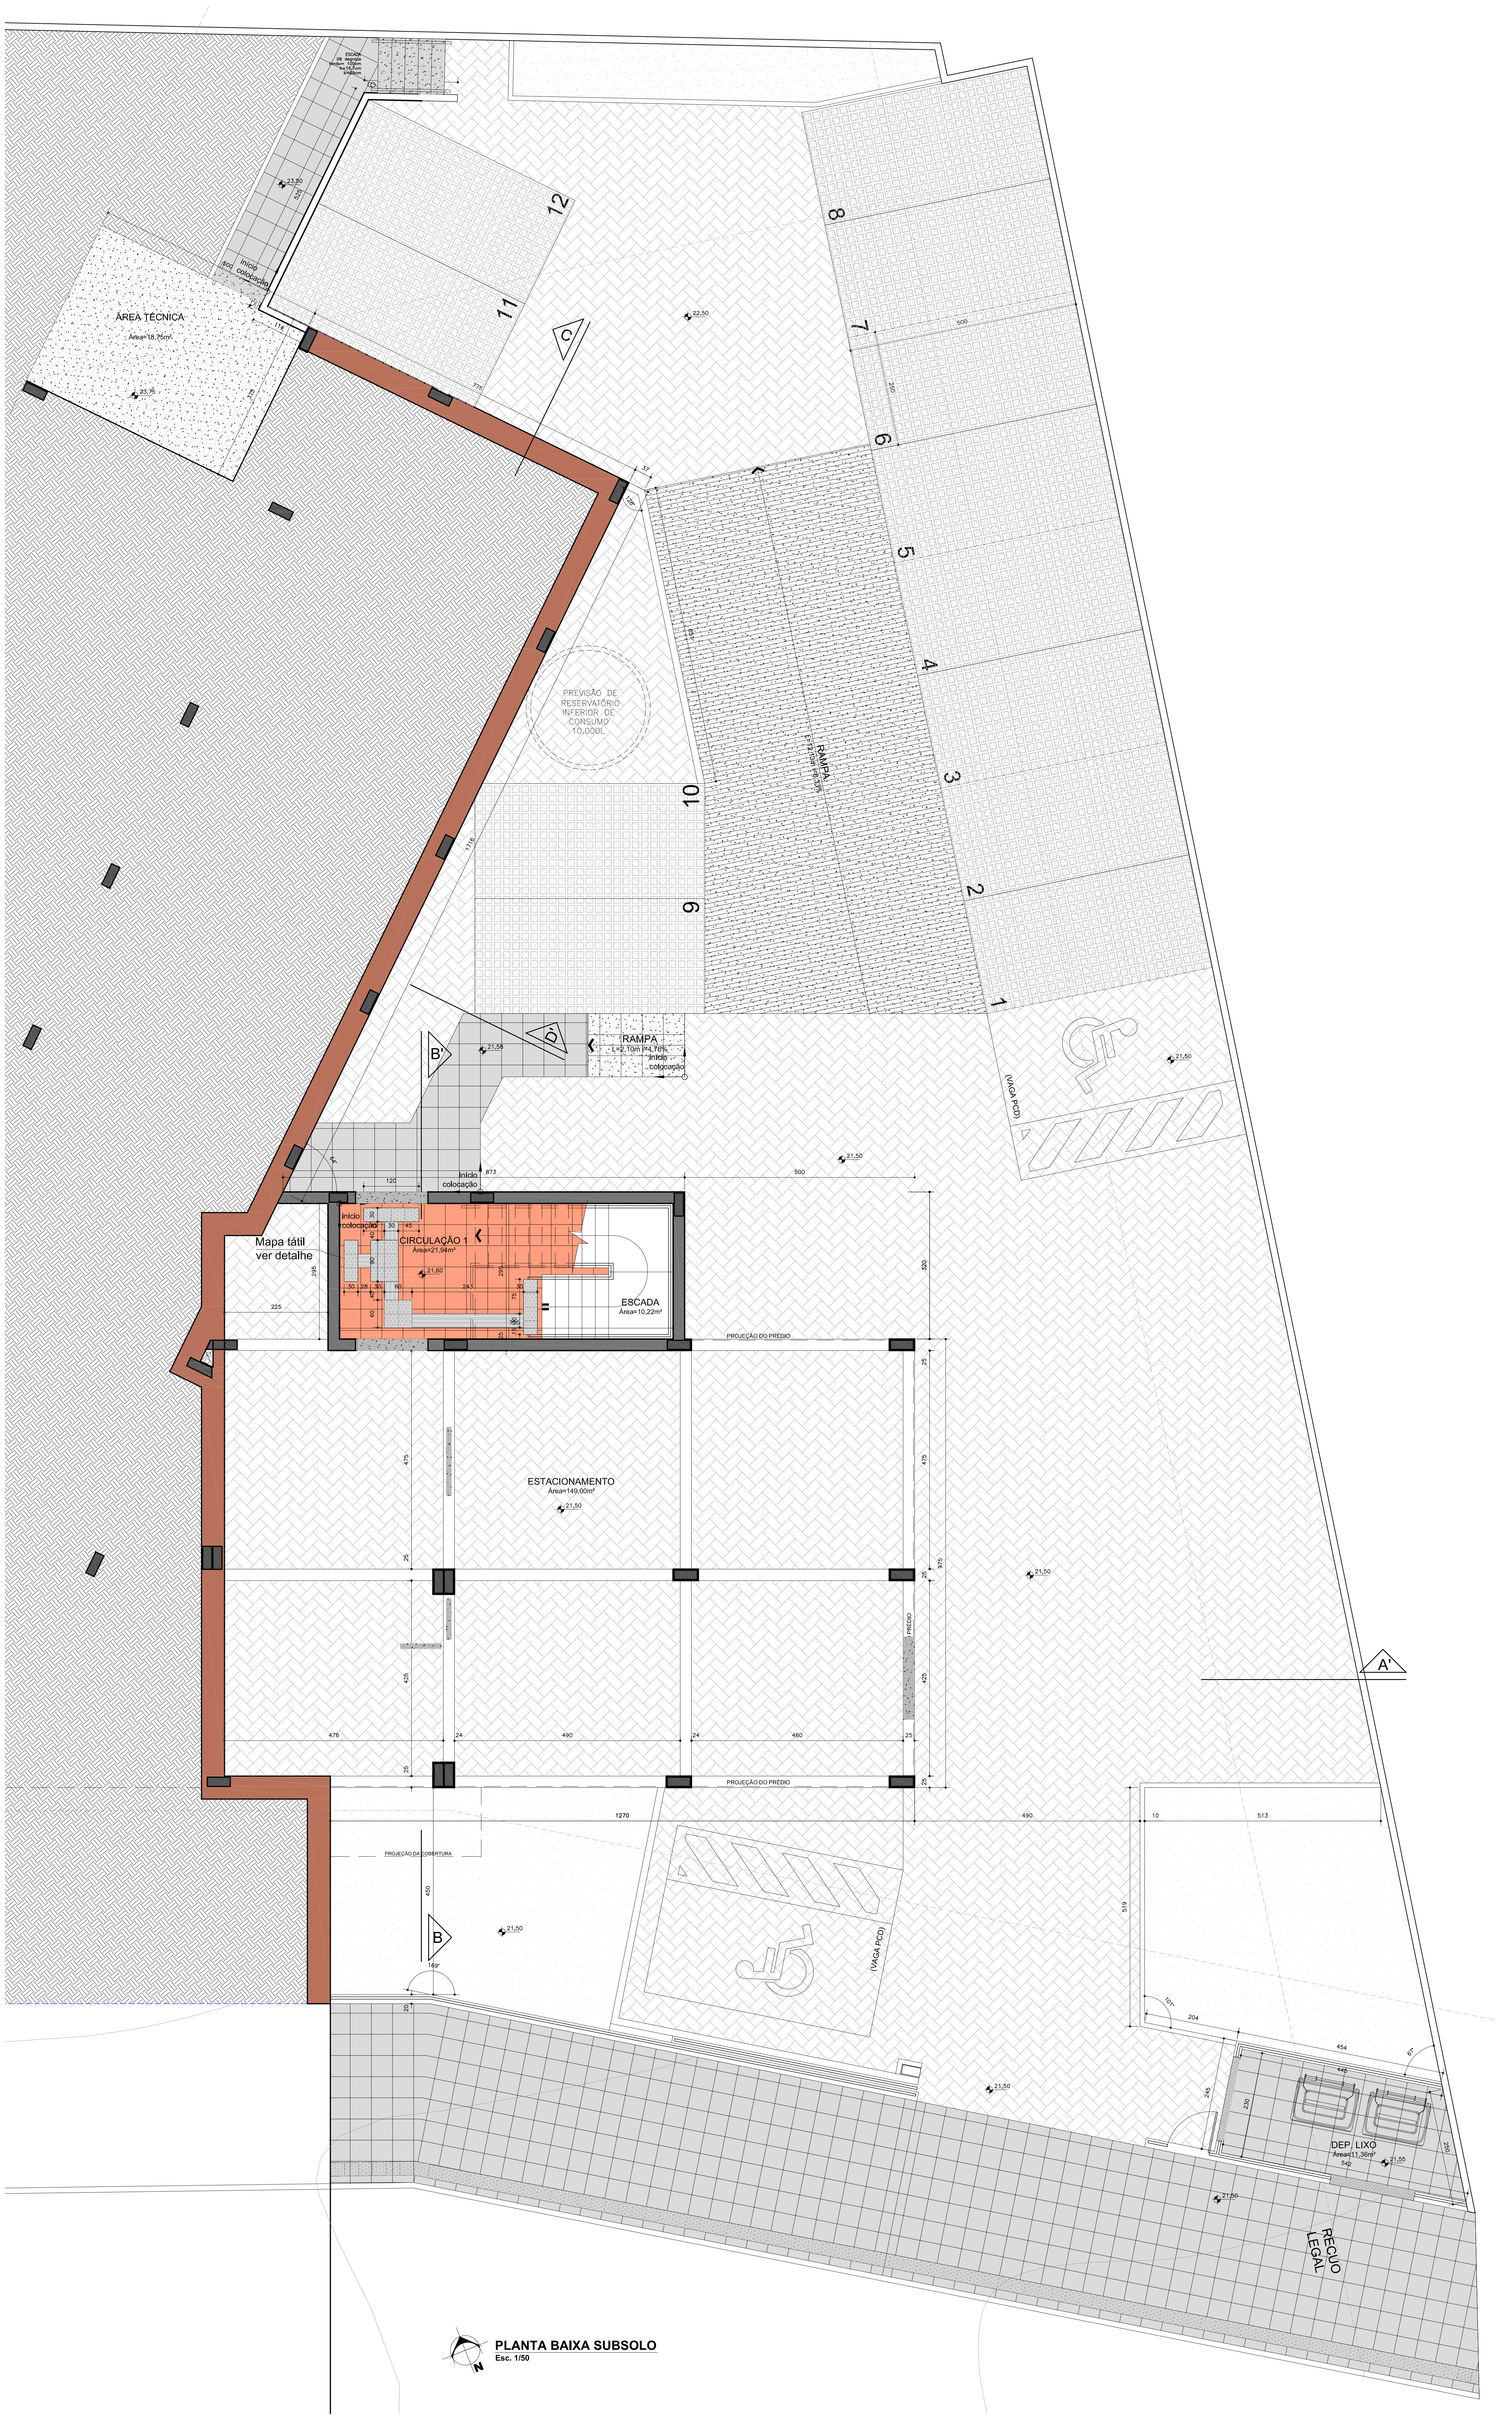

PLANTA BAIXA SUBSOLO
Esc. 1/50

LEGENDA

- PISO VINÍLICO, PLACAS 30x30cm, ESPESSURA DE 3,2mm, COR ÂMBAR, TRÁFEGO PESADO, LINHA "DINAMIC THRU", PAVIFLEX OU EQUIVALENTE TÉCNICO.
- CERÂMICA, DE DIMENSÕES 30x30cm, MODELO "WHITE PLAIN MATTE", MARCA CECRISA OU EQUIVALENTE TÉCNICO.
- BLOCOS DE CONCRETO PRÉ-MOLDADOS INTERTRAVADOS TIPO 'T', COM ESPESSURA DE 8cm.
- PISOGRAMA (CONCREGRAMA), PAVI GRADE, RETANGULAR, COM DIMENSÕES 60x45cm, ESPESSURA 8,5cm, COM 62% DE ÁREA VERDE, TECPAVI OU E.T.
- LEIVAS DE GRAMA TIPO CATARINA
- PISO EM CONCRETO ALISADO
- PISO EM CONCRETO COM RANHURAS
- PISO PODOTÁTIL "ALERTA" EM BORRACHA PASTILHADA 30X30 cm, ESP. 3,5 mm, REF PLURIGOMA OU E.T., NA COR CINZA (ÁREA INTERNA)
- PISO PODOTÁTIL "ALERTA" DE BLOCO DE CONCRETO 30X30 cm, REF MAS64 OU E.T., NA COR GRAFITE (ÁREA EXTERNA)
- PISO PODOTÁTIL "DIRECIONAL" EM BORRACHA PASTILHADA 30X30 cm, ESP. 3,5 mm, REF PLURIGOMA OU E.T., NA COR CINZA (ÁREA INTERNA)
- PISO PODOTÁTIL "DIRECIONAL" DE BLOCO DE CONCRETO 30X30 cm, REF MAS64 OU E.T., NA COR GRAFITE (ÁREA EXTERNA)
- SOLEIRA EM BASALTO REGULAR LUSTRADO
- SOLEIRA EM BASALTO NÃO POLIDO CINZA
- BASALTO NÃO POLIDO CINZA, EM PLACAS REGULARES DE 46x46cm
- BASALTO LUSTRADO CINZA, EM PLACAS REGULARES DE 46x46cm.
- BASALTO LEVIGADO CINZA, EM PLACAS DE 46x46cm.
- BASALTO TEAR CINZA, DIMENSÃO CONFORME PROJETO DE PISOS.
- BASALTO POLIDO COM PRIMEIRA LIXA

início colocação — INÍCIO DA PAGINAÇÃO DO PISO

LEGENDA

- PAREDE DE ALVENARIA
- PAREDE DE GESSO
- ESTRUTURA
- PAREDE DE GESSO COM ISOLAMENTO ACÚSTICO
- PAREDE DE GESSO RESISTENTE À UMIDADE

(ESPAÇO RESERVADO PARA OS CARIMBOS)

REVISÃO	05	29/06/2015	ALTERAÇÃO: REPOSICIONAMENTO E INVERSÃO PORTA ESCADA
REVISÃO	04	23/04/2015	ALTERAÇÃO: ADEQUAÇÃO DA CENTRAL DE ATENDIMENTO AO PÚBLICO; ATUALIZAÇÃO DE PLANILHAS; INVERSÃO PORTA DA ÁREA TÉCNICA.
REVISÃO	03	19/09/2014	ALTERAÇÃO: SUPRESSÃO SUBSOLO
REVISÃO	02	20/03/2014	ALTERAÇÃO: SUPRESSÃO ESQUADRIAS SUBESTAÇÃO
REVISÃO	01	03/02/2014	ALTERAÇÃO: SUPRESSÃO MP, SANIT. TERREO, VESTIARIOS SUBSOLO, SEGURANÇA; REDUÇÃO ÁREA DE ESQUADRIAS; REDUÇÃO PÉ-DIREITO.
EMISSÃO INICIAL	*	28/08/2013	ENTREGA DA CONTRATADA

CONTRATANTE

TRIBUNAL REGIONAL DO TRABALHO DA 4ª REGIÃO
AV. PRAIA DE BELAS, 1100 - PORTO ALEGRE/RS - BAIRRO MENINO DEUS - CEP 90110-903
FONE 051 3255-2000
HOMEPAGE: http://www.trt4.jus.br
E-MAIL: ssarq@trt4.jus.br (Serviço de Engenharia e Arquitetura)

AUTOR DO PROJETO ARQUITETÔNICO DE READEQUAÇÃO
Arq. Paula Bettin de Nale dos Santos CAU-RS A36440-1

CONTRATADA

CONTE CORNETET

CONTE CORNETET ARQUITETURA E CONSULTORIA LTDA - CNPJ 08.307.701/0001-80
Rua Joaquim Nabuco, 110/402 CEP 90050-340 Porto Alegre, RS Fone/Fax (51) 3268.0124

CONTRATADA
COORDENAÇÃO TÉCNICA
Arq. Marlângela Conte Cornetet
CAU-RS A7180-3

ESPECIALIDADE
ARQUITETÔNICO BÁSICO

RESPONSÁVEIS TÉCNICOS
Arq. Betina Conte Cornetet
CAU-RS A56751-5
Arq. Marcelo Michelon Cornetet
CAU-RS A31311-4

AUTOR DO PROJETO
Arq. Betina Conte Cornetet
CAU-RS A56751-5
Arq. Marcelo Michelon Cornetet
CAU-RS A31311-4

OBRA
FORO DA JUSTIÇA DE SANTO ÂNGELO

ASSINATURA PROPRIETÁRIO

ENDEREÇO
RUA 25 DE JULHO, TERRENO NÚMERO 15, SANTO ÂNGELO/RS.

ASSINATURA AUTOR PROJETO

CONTEÚDO
PROJETO EXECUTIVO PISO
PLANTA BAIXA SUBSOLO

PRANCHA Nº
ARQ 11/17

DATA
jun/2015

ESCALA
INDICADA

ARQUIVO DWG
11_SPlanta - Piso Subsolo - Alteração Abril 2015(R05).dwg

©TRT4 2015

MURO h=2,10

25.5

25

RECUO LEGAL

24.5

GAB. J.S.
Área=29,20m²

SANIT.
Área=4,08m²

ASSESSORIA
Área=19,48m²

SANIT.
Área=4,08m²

CIRC.5
Área=18,39m²

GAB. J.T.
Área=28,56m²

SALA DE AUDIÊNCIA
Área=86,66m²

SALA DE CONCILIAÇÃO
Área=29,43m²

COPA
Área=10,40m²

CIRC.6
Área=6,47m²

WC. F
Área=3,97m²

WC. M
Área=4,06m²

SECRETARIA
Área=114,16m²

Mapa tátil
ver detalhe

ATENDIMENTO
Área=16,17m²

A. TEC.
Área=7,56m²

SAGUÃO/ESPERA
Área=80,44m²

CIRCULAÇÃO 3
Área=21,69m²

ESCADA
Área=10,22m²

WC PNE MASC.
Área=5,66m²

WC PNE FEM.
Área=5,18m²

CPD
Área=13,55m²

OAB
Área=17,38m²

CIRCULAÇÃO 4
Área=17,39m²

PAB 1
Área=20,81m²

PAB 2
Área=21,02m²

CASA DE BOMBAS DE INCÊNDIO
Área=3,24m²

TERRAÇO TÉCNICO
Área=79,66m²

GRADE EXTERNA h=2,10

GRADE EXTERNA h=2,10

RAMPA
L=2,00m i=8,33%

RECUO LEGAL

PLANTA BAIXA TÉRREO
Esc. 1/50

PLANTA BAIXA COBERTURA
Esc. 1/50

LEGENDA

- PISO VINÍLICO, PLACAS 30x30cm, ESPESSURA DE 3,2mm, COR SIENA R, TRÁFEGO PESADO, LIKA N "GRANIE THRU", FAUPLEX OU EQUIVALENTE TÉCNICO.
- CERÂMICA, DE DIMENSÕES 30x30cm, MODELO "WHITE PLAIN MATTE", MARCA DECÓBIA OU EQUIVALENTE TÉCNICO.
- BLOCOS DE CONCRETO PRÉ-MOLDADOS INTERTRAVADOS TIPO "I", COM ESPESSURA DE 8cm.
- PISOGRAMA (CONCREGRAMA), PAVI GRAZE, RETANGULAR, COM DIMENSÕES 60x40cm, ESPESSURA 8,5cm, COM 62% DE ÁREA VERDE, TECPAR OU E.T.
- LEIVAS DE GRAMA TIPO CATARINA.
- PISO EM CONCRETO ALISADO.
- PISO EM CONCRETO COM RANHURAS
- PISO PODOTÁTIL "ALERTA" EM BORRACHA PASTILHADA 30X30 cm, ESP. 3,5 mm, REF FLUMBOMA OU E.T., NA COR CINZA (ÁREA INTERNA)
- PISO PODOTÁTIL "ALERTA" DE BLOCO DE CONCRETO 30X30 cm, REF MAGNI OU E.T., NA COR GRANITE (ÁREA EXTERNA)
- PISO PODOTÁTIL "DIRECIONAL" EM BORRACHA PASTILHADA 30X30 cm, ESP. 3,5 mm, REF FLUMBOMA OU E.T., NA COR CINZA (ÁREA INTERNA)
- PISO PODOTÁTIL "DIRECIONAL" DE BLOCO DE CONCRETO 30X30 cm, REF MAGNI OU E.T., NA COR GRANITE (ÁREA EXTERNA)
- SOLEIRA EM BASALTO REGULAR LUSTRADO
- SOLEIRA EM BASALTO NÃO POLIDO CINZA
- BASALTO "MEIO POLIDO CINZA, EM PLACAS REGULARES DE 40x40cm
- BASALTO LEITIFICADO CINZA, EM PLACAS REGULARES DE 40x40cm.
- BASALTO LEVIGADO CINZA, EM PLACAS DE 40x40cm.
- BASALTO TEAR CINZA, DIMENSÃO CONFORME PROJETO DE PISOS.
- BASALTO POLIDO COM PRIMEIRA LIXA

início colocação — INDICA O Nº DA PAGINAÇÃO DO PISO

LEGENDA

- PAREDE DE ALVENARIA
- PAREDE DE GESSO
- ESTRUTURA
- PAREDE DE GESSO COM ISOLAMENTO ACÚSTICO
- PAREDE DE GESSO RESISTENTE À UMIDADE

(ESPAÇO RESERVADO PARA OS CARIMBOS)

REVISÃO	05	29/06/2015	ALTERAÇÃO: REPOSICIONAMENTO E INVERSÃO PORTA ESCADA
REVISÃO	04	23/04/2015	ALTERAÇÃO: ADEQUAÇÃO DA CENTRAL DE ATENDIMENTO AO PÚBLICO, ATUALIZAÇÃO DE PLANILHAS; INVERSÃO PORTA DA ÁREA TÉCNICA.
REVISÃO	03	19/09/2014	ALTERAÇÃO: SUPRESSÃO SUBSOLO
REVISÃO	02	20/03/2014	ALTERAÇÃO: SUPRESSÃO ESQUADRIAS SUBESTAÇÃO
REVISÃO	01	03/02/2014	ALTERAÇÃO: SUPRESSÃO MP, SANIT. TÉRREO, VESTIÁRIOS SUBSOLO, SEGURANÇA; REDUÇÃO ÁREA DE ESQUADRIAS; REDUÇÃO PÉ-DIREITO.
EMISSÃO INICIAL	*	28/08/2013	ENTREGA DA CONTRATADA

CONTRATANTE

TRIBUNAL REGIONAL DO TRABALHO DA 4ª REGIÃO
AV. PRAIA DE BELAS, 1100 - PORTO ALEGRE/RS - BAIRRO MENINO DEUS - CEP 90110-903
FONE 051 3255-2000
HOME-PAGE: http://www.trt4.jus.br
E-MAIL: searq@trt4.jus.br (Serviço de Engenharia e Arquitetura)

AUTOR DO PROJETO ARQUITETÔNICO DE REFERÊNCIA
Arq. Paula Bettin de Nale dos Santos CAU-RS A36440-1

CONTRATADA

CONTE CORNETET

CONTE CORNETET ARQUITETURA E CONSULTORIA LTDA - CNPJ 08.307.701/0001-80
Rua Joaquim Nabuco, 110/402 CEP 90050-340 Porto Alegre, RS Fone/Fax (51) 3268.0124

CONTRATADA

COORDENAÇÃO TÉCNICA
Arq. Marilangela Conte Cornetet
CAU-RS A7180-3

ESPECIALIDADE
ARQUITETÔNICO BÁSICO

RESPONSÁVEIS TÉCNICOS
Arq. Bettina Conte Cornetet
CAU-RS A56751-5
Arq. Marcelo Michelon Cornetet
CAU-RS A31311-4

AUTOR DO PROJETO
Arq. Bettina Conte Cornetet
CAU-RS A56751-5
Arq. Marcelo Michelon Cornetet
CAU-RS A31311-4

ASSINATURA PROPRIETÁRIO

OBRA
FORO DA JUSTIÇA DE SANTO ÂNGELO

ASSINATURA AUTOR PROJETO

ENDEREÇO
RUA 25 DE JULHO, TERRENO NÚMERO 15, SANTO ÂNGELO/RS.


PRANCHA Nº
ARQ 12/18

CONTEÚDO
PROJETO EXECUTIVO PISO
PLANTA BAIXA PAVIMENTO TÉRREO E COBERTURA


DATA
jun/2015

ESCALA
INDICADA


ARQUIVO DWG
FL:\Projeto Rev. Térreo - Arquivo Mãe 2015\ARQ.dwg

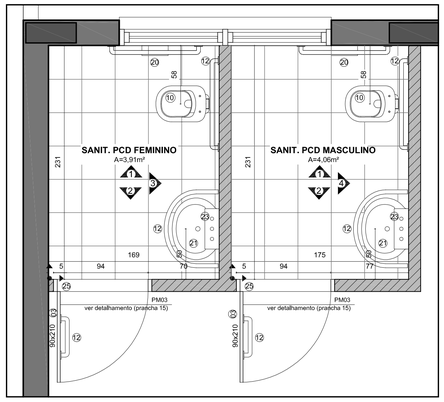


PLANTA BAIXA SANIT. PCD FEMININO E MASCULINO (TÉRREO)
ESC. 1/25

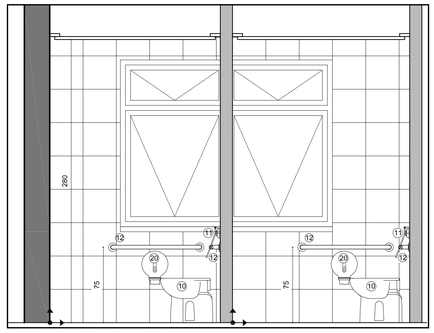


SANIT. PCD FEMININO E MASCULINO
VISTA 1
ESC. 1/25

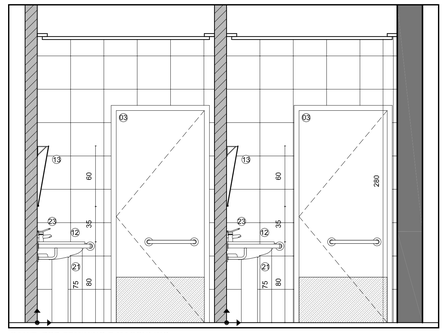


SANIT. PCD FEMININO E MASCULINO
VISTA 2
ESC. 1/25

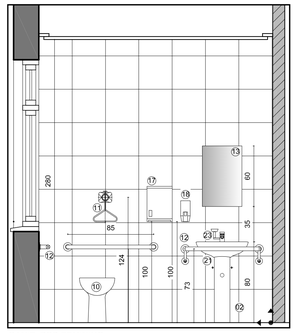


SANIT. PCD FEMININO
VISTA 3
ESC. 1/25

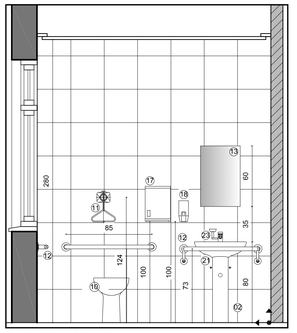


SANIT. PCD MASCULINO
VISTA 4
ESC. 1/25

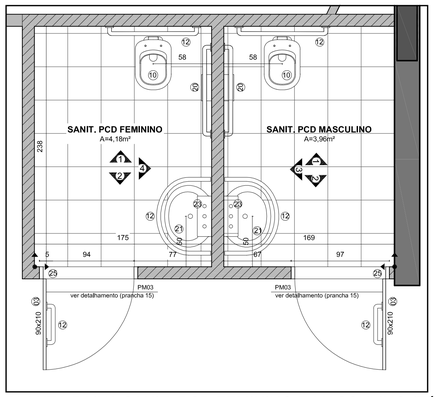


PLANTA BAIXA SANIT. PCD FEMININO E MASCULINO (TÉRREO)
ESC. 1/25

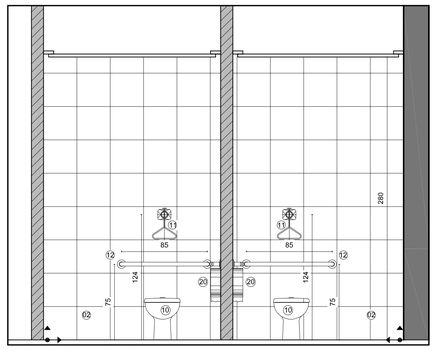


SANIT. PCD FEMININO E MASCULINO
VISTA 1
ESC. 1/25

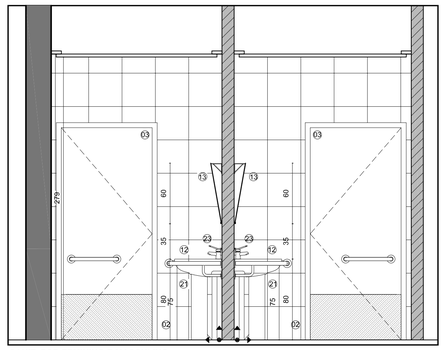

SANIT. PCD FEMININO E MASCULINO
VISTA 2
ESC. 1/25

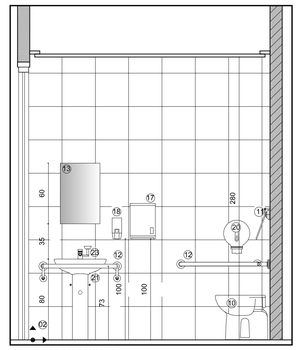


SANIT. PCD MASCULINO
VISTA 3
ESC. 1/25

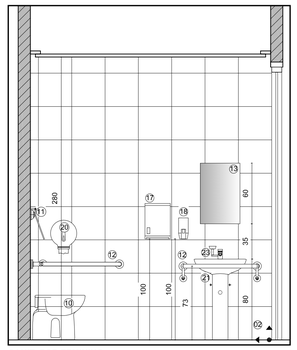


SANIT. PCD FEMININO
VISTA 4
ESC. 1/25


LEGENDA		
ACABAMENTOS		
	PONTO DE INÍCIO DA COLOCAÇÃO DA CERÂMICA	
	ESPECIFICAÇÕES	
01	CERÂMICA (PISO), DE DIMENSÕES 30x30cm, MODELO "WHITE PLAIN MATTE", MARCA CECRISA OU EQUIVALENTE TÉCNICO.	
02	CERÂMICA (PAREDE), MODELO "WHITE PLAIN MATTE", DIMENSÕES 30x30cm, MARCA CECRISA OU EQ. TÉCNICO.	
03	PORTA COMPENSADO CEDRO SEMI-OCA, 32mm, COR:AREIA, FERRAGENS E FECHADURA EM METAL CROMADO.	
04	DIVISÓRIA EM PAINEIS MULTILAMINADOS, ESTR. ALUMÍNIO DIVISYSTEM, h=180cm (MODELO SANISYSTEM MASTER, COR MARFIM 803) OU E.T.	
05	SIFAO CROMADO 1" E 1 1/2", MARCA DECA, CÓDIGO 1684.C.100112	
06	BACIA SANITÁRIA LOUÇA CONVENCIONAL,COR BRANCO GELO,VOGUE PLUS,LINHA CONFORTO,CÓD. P5 REF.DECA OU EQ. TÉC.	
07	TORNEIRA DE MESA C/ FECH. AUT. PRESSÃO MANUAL, REF:DECAMATIC 1170C, ACAB.CROMADO, DECA OU E.T.	
08	PORTA EM PAINEL MULTILAMINADO, ESTR. ALUMÍNIO DIVISYSTEM (MODELO SANISYSTEM MASTER, COR MARFIM 803) OU EQ. TÉC.	
09	TORNEIRA BICA MÓVEL DE PAREDE, LINHA ASPEN, CÓDIGO 1168 C35, REF. DECA OU EQUIVALENTE TECNICO.	
10	BACIA SANITÁRIA LOUÇA LINHA CONFORTO,COR BRANCO GELO,VOGUE PLUS,CÓD. P510.REF.DECA OU EQ. TÉC.	
11	ACABAMENTO PARA VÁLVULA HIDRA MODELO MAX, C/ ALAVANCA QND. PCD, (REF. 4900 CMAX), MARCA DECA OU EQ. TÉCNICO	
12	BARRA DE APOIO EM AÇO INOX, COM ACABAMENTO CROMADO, MARCA JACKWAL OU EQ. TÉCNICO	
13	ESPELHO 40x60cm, ESPESSURA DE 3mm E MOLDURA DE ALUMÍNIO ANODIZADO NATURAL. PREVER INCLINAÇÃO DE 10° PARA PCD.	
14	TRÊS FIADAS DE CERÂMICA, MODELO "WHITE PLAIN MATTE", DIMENSÕES 30x30cm, MARCA CECRISA OU EQUIVALENTE TÉCNICO.	
15	PINTURA TINTA 100% RESINA ACRÍLICA, SEMIBRILHO, SUVINIL OU E.T. COR: PALHA	
16	BALCÃO MADEIRA mdf 18mm (120x60cm), REVESTIDO MELAMÍNICO COR GELO, 2 PORTAS E 4 GAVETAS	
17	TOALHEIRO DE CHAPA DE AÇO ZINCADO, PINTURA POLIÉSTER COR BRANCA, FECHAMENTO A CHAVE, REF.LINHA EPÓXI (AC11100), MARCA JOFEL, OU E.T.	
18	SABONETEIRA, CAPACIDADE MÍNIMA 700ml, C/ BOTÃO DOSADOR, CORPO PLASTICO E TAMPA METÁLICA. REF MODELO POPULAR, MARCA JOFEL, OU E.T.	
19	GANCHO EM AÇO INOX COM ACABAMENTO CROMADO.	
20	PAPELEIRAS CHAPA DE AÇO ZINCADO, PINTURA POLIÉSTER BRANCA. C/CHAVE ROLO DE 500m. REF EPÓXI, MARCA JOFEL, OU E.T.	
21	LAVATÓRIO DE LOUÇA COM COLUNA LINHA VOGUE PLUS, CÓD L51+CS1V, REF. DECA OU EQ. TÉCNICO, NA COR BRANCO GELO.	
22	TORNEIRA P/ PIA DE COZINHA COM AREJADOR, ACABAMENTO CROMADO, LINHA STANDARD, COD. 1159C39, MARCA DECA OU E.T.	
23	TORNEIRA PARA LAVATÓRIO DE MESA PRESSMATIC BENEFIT CHROME REF.DOCOL OU EQUIVALENTE TÉCNICO. (SANITÁRIO PCD)	
24	CHUVEIRO ELÉTRICO MAXI DUCHA, REF. LORENZETTI OU EQUIVALENTE TECNICO.	
25	SOLEIRAS DE BASALTO POLIDO e = 3mm	
26	TANQUE 40lts. COR BRANCO GELO, CODIGO TQ03 + CT25, REF. DECA OU EQUIVALENTE TECNICO.	
27	TAMPO DE INOX, COM 1,20 x 0,50m, MODELO FILO 40 FX, COM FUROS PARA TORNEIRA, MARCA TRAMONTINA OU EQUIVALENTE TÉCNICO.	

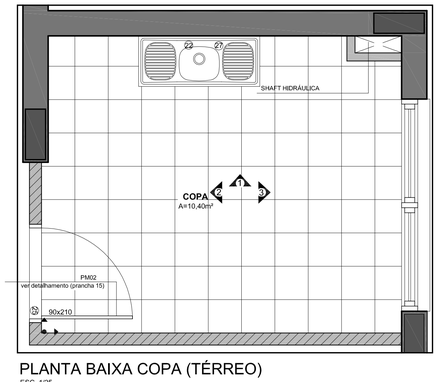


PLANTA BAIXA COPA (TÉRREO)
ESC. 1/25

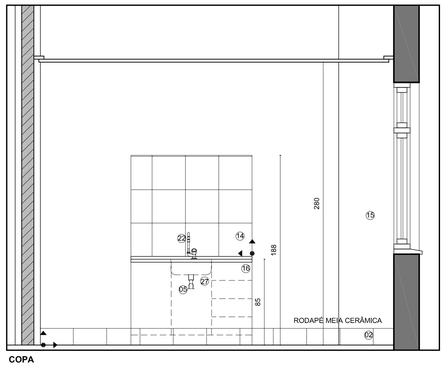


COPA
VISTA 1
ESC. 1/25

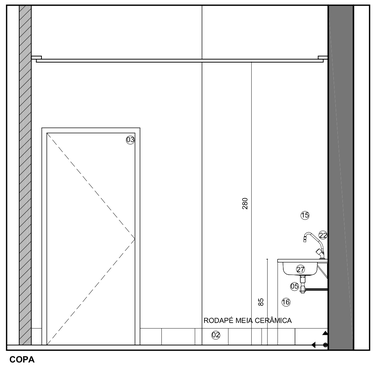


COPA
VISTA 2
ESC. 1/25

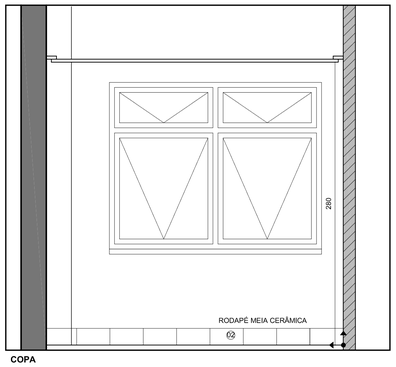


COPA
VISTA 3
ESC. 1/25

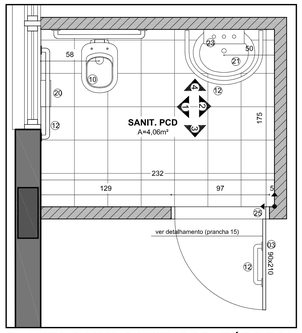


PLANTA BAIXA SANIT. PCD (TÉRREO)
ESC. 1/25

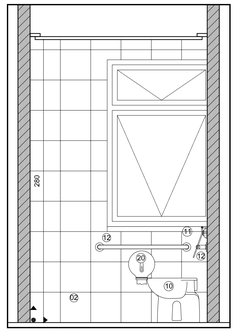


SANIT. PCD
VISTA 1
ESC. 1/25

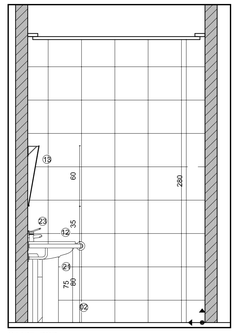


SANIT. PCD
VISTA 2
ESC. 1/25

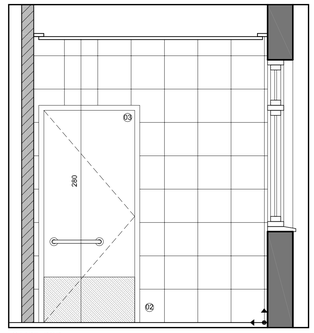


SANIT. PCD
VISTA 3
ESC. 1/25

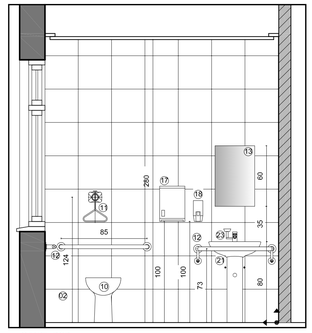


SANIT. PCD
VISTA 4
ESC. 1/25

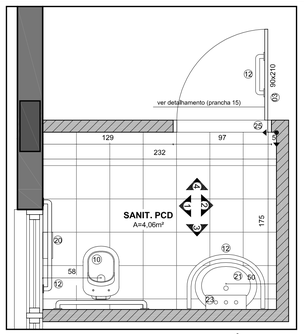


PLANTA BAIXA SANIT. PCD (TÉRREO)
ESC. 1/25

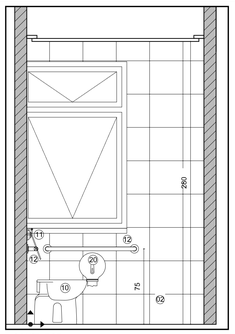


SANIT. PCD
VISTA 1
ESC. 1/25

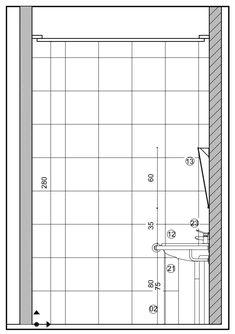

SANIT. PCD
VISTA 2
ESC. 1/25

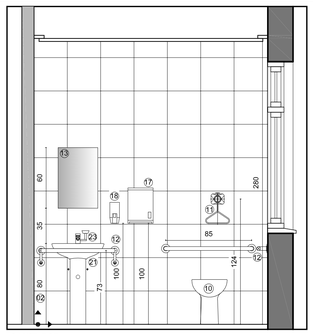


SANIT. PCD
VISTA 3
ESC. 1/25

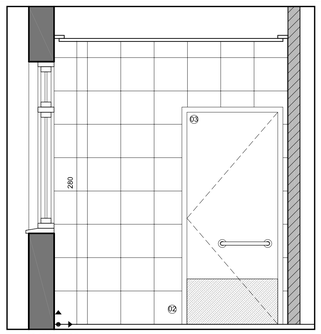

SANIT. PCD
VISTA 4
ESC. 1/25

Detalhe do espelho PCD

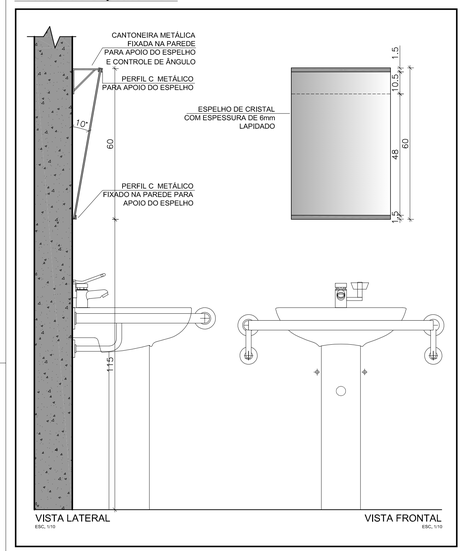

LEGENDA
- PAREDE DE ALVENARIA
- PAREDE DE GESSO
- ESTRUTURA
- PAREDE DE GESSO COM ISOLAMENTO ACÚSTICO
- PAREDE DE GESSO RESISTENTE À UMIDADE

(ESPAÇO RESERVADO PARA OS CARIMBOS)

REVISÃO	05	29/06/2015	ALTERAÇÃO: REPOSICIONAMENTO E INVERSÃO PORTA ESCADA
REVISÃO	04	23/04/2015	ALTERAÇÃO: ADEQUAÇÃO DA CENTRAL DE ATENDIMENTO AO PÚBLICO; ATUALIZAÇÃO DE PLANILHAS; INVERSÃO PORTA DA ÁREA TÉCNICA.
REVISÃO	03	19/09/2014	ALTERAÇÃO: SUPRESSÃO SUBSOLO
REVISÃO	02	20/03/2014	ALTERAÇÃO: SUPRESSÃO ESQUADRIAS SUBESTAÇÃO
REVISÃO	01	03/02/2014	ALTERAÇÃO: SUPRESSÃO MP, SANIT. TÉRREO, VESTIÁRIOS SUBSOLO, SEGURANÇA; REDUÇÃO ÁREA DE ESQUADRIAS; REDUÇÃO PÉ-DIREITO.
EMISSÃO INICIAL	*	28/08/2013	ENTREGA DA CONTRATADA

CONTRATANTE

TRIBUNAL REGIONAL DO TRABALHO DA 4ª REGIÃO
AV. PRAIA DE BELAS, 1100 - PORTO ALEGRE/RS - BAIRRO MENINO DEUS - CEP 90110-903
FONE 051 3255-2000
HOME-PAGE: http://www.trt4.jus.br
E-MAIL: searq@trt4.jus.br (Serviço de Engenharia e Arquitetura)

AUTOR DO PROJETO ARQUITETÔNICO, DE REMODELAÇÃO
Arq. Paula Bettin de Nale dos Santos CAU-RS A36440-1

CONTRATADA

CONTE CORNETET

CONTE CORNETET ARQUITETURA E CONSULTORIA LTDA - CNPJ 08.307.701/0001-80
Rua Joaquim Nabuco, 110/402 CEP 90050-340 Porto Alegre, RS Fone/Fax (51) 3268.0124

CONTRATADA
COORDENAÇÃO TÉCNICA
Arq. Mariângela Conte Cornetet
CAU-RS A7180-3

ESPECIALIDADE
ARQUITETÔNICO BÁSICO

RESPONSÁVEIS TÉCNICOS
Arq. Betina Conte Cornetet
CAU-RS A56751-5
Arq. Marcelo Michelon Cornetet
CAU-RS A31311-4

AUTOR DO PROJETO
Arq. Betina Conte Cornetet
CAU-RS A56751-5
Arq. Marcelo Michelon Cornetet
CAU-RS A31311-4

OBRA
FORO DA JUSTIÇA DE SANTO ÂNGELO

ASSINATURA PROPRIETÁRIO

ENDEREÇO
RUA 25 DE JULHO, TERRENO NÚMERO 15, SANTO ÂNGELO/RS.

ASSINATURA AUTOR PROJETO

CONTEÚDO
PROJETO EXECUTIVO
DETALHAMENTO SANITÁRIOS TÉRREO

PRANCHA Nº
ARQ 13/17

DATA
jun/2015

ESCALA
INDICADA


ARQUIVO DWG
11_Arquit - Detalhamento Termo - Alteração R05 20150629.dwg

AMPLIAÇÃO DO MONTANTE DA ESQUADRIA


ESPECIFICAÇÃO: TIPO ALCOA,
MARCA EXTREMA , MODELO 3M MAX2F OU
EQUIVALENTE TÉCNICO

(VERIFICAR ESPECIFICAÇÕES DO FABRICANTE)


VISTA EXTERNA

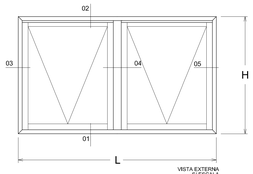



DETALHE DA ABERTURA DA JANELA
MAXIM AIR X GRADE METÁLICA

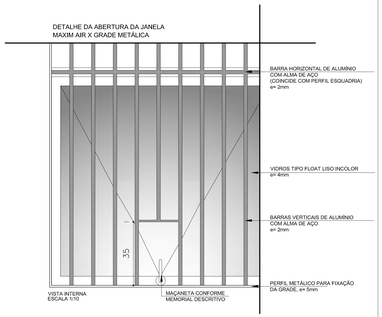

ESQUEMA DO PERFIL QUE SUSTENTA
AS BARRAS INTERNAS

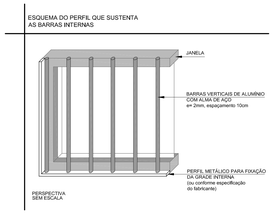

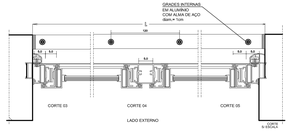
GRADES INTERNAS EM ALUMÍNIO COM ALMA DE AÇO diam.= 1cm
100
50
50
50

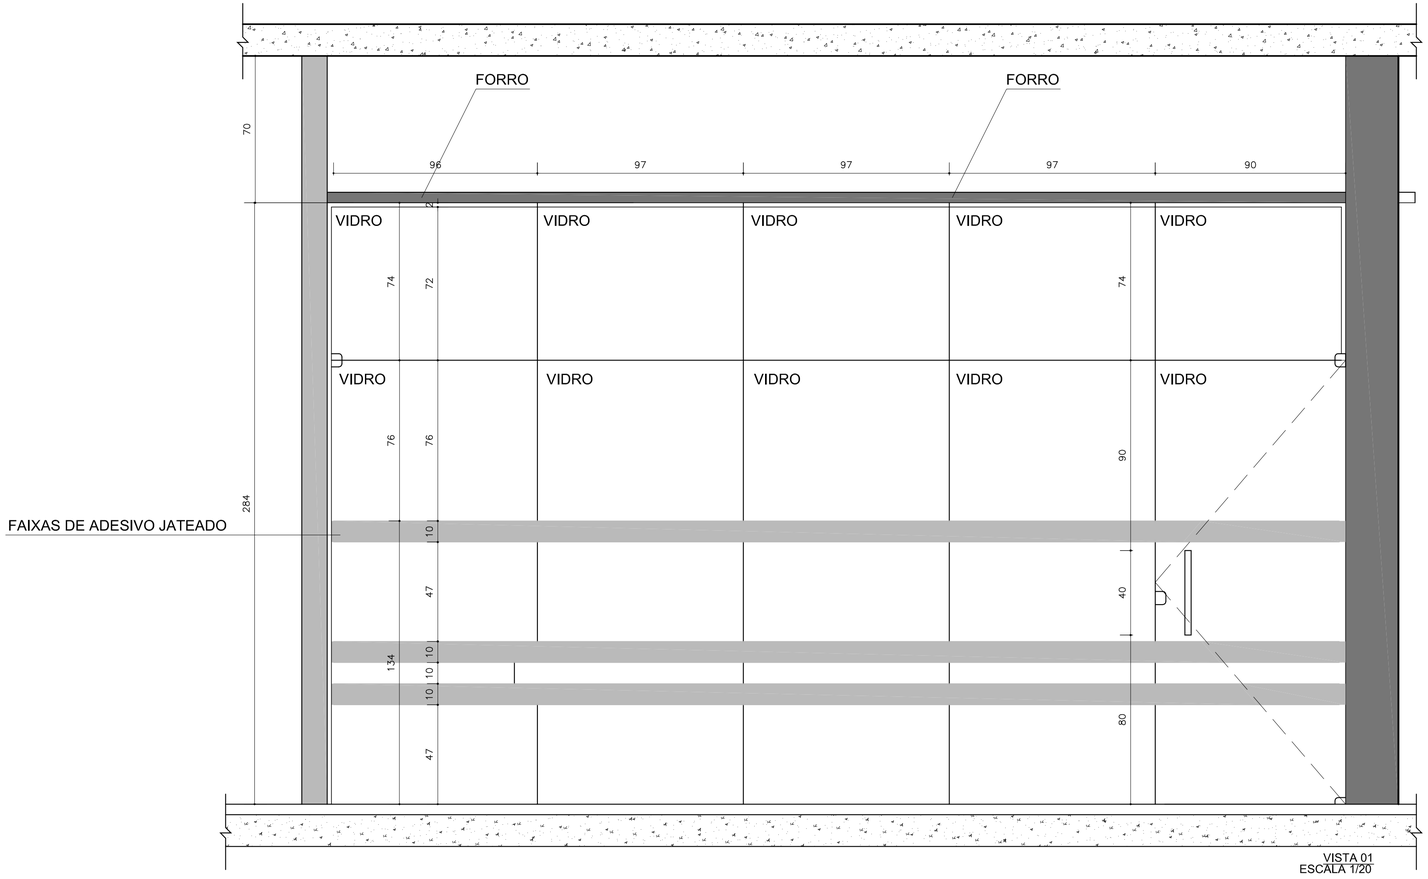

VISTA 01
ESCALA 1/20

DIVISÓRIAS PAV. TÉRREO - ATENDIMENTO
Esc. 1/20

(ESPAÇO RESERVADO PARA OS CARIMBOS)

REVISÃO	05	29/06/2015	ALTERAÇÃO: REPOSICIONAMENTO E INVERSÃO PORTA ESCADA
REVISÃO	04	23/04/2015	ALTERAÇÃO: ADEQUAÇÃO DA CENTRAL DE ATENDIMENTO AO PÚBLICO; ATUALIZAÇÃO DE PLANILHAS; INVERSÃO PORTA DA ÁREA TÉCNICA.
REVISÃO	03	19/09/2014	ALTERAÇÃO: SUPRESSÃO SUBSOLO
REVISÃO	02	20/03/2014	ALTERAÇÃO: SUPRESSÃO ESQUADRIAS SUBESTAÇÃO
REVISÃO	01	03/02/2014	ALTERAÇÃO: SUPRESSÃO MP, SANIT. TÉRREO, VESTIÁRIOS SUBSOLO, SEGURANÇA; REDUÇÃO ÁREA DE ESQUADRIAS; REDUÇÃO PÉ-DIREITO.
EMISSÃO INICIAL	*	28/08/2013	ENTREGA DA CONTRATADA

CONTRATANTE

TRIBUNAL REGIONAL DO TRABALHO DA 4ª REGIÃO
AV. PRAIA DE BELAS, 1100 - PORTO ALEGRE/RS - BAIRRO MENINO DEUS - CEP 90110-903
FONE 051 3255-2000
HOME-PAGE: http://www.trt4.jus.br
E-MAIL: searq@trt4.jus.br (Serviço de Engenharia e Arquitetura)

AUTOR DO PROJETO ARQUITETÔNICO DE READEQUAÇÃO
Arq. Paula Bettin de Nale dos Santos CAU-RS A36440-1

CONTRATADA

CONTE CORNETET

CONTE CORNETET ARQUITETURA E CONSULTORIA LTDA - CNPJ 08.307.701/0001-80
Rua Joaquim Nabuco, 110/402 CEP 90050-340 Porto Alegre, RS Fone/Fax (51) 3268.0124

CONTRATADA
COORDENAÇÃO TÉCNICA
Arq. Marlângela Conte Cornetet
CAU-RS A7180-3

RESPONSÁVEIS TÉCNICOS
Arq. Betina Conte Cornetet
CAU-RS A56751-5
Arq. Marcelo Michelon Cornetet
CAU-RS A31311-4

ESPECIALIDADE
ARQUITETÔNICO BÁSICO

AUTOR DO PROJETO
Arq. Betina Conte Cornetet
CAU-RS A56751-5
Arq. Marcelo Michelon Cornetet
CAU-RS A31311-4

OBRA
FORO DA JUSTIÇA DE SANTO ÂNGELO

ASSINATURA PROPRIETÁRIO

ENDEREÇO
RUA 25 DE JULHO, TERRENO NÚMERO 15. SANTO ÂNGELO/RS.

ASSINATURA AUTOR PROJETO

CONTEÚDO
PROJETO EXECUTIVO
DETALHAMENTO DIVISÓRIAS


PRANCHA Nº
ARQ 15/17

DATA
jun/2015


ESCALA
INDICADA

ARQUIVO DWG
15_SAngelo - Divisórias - Alteração RS 20150629.dwg

BIOCAD

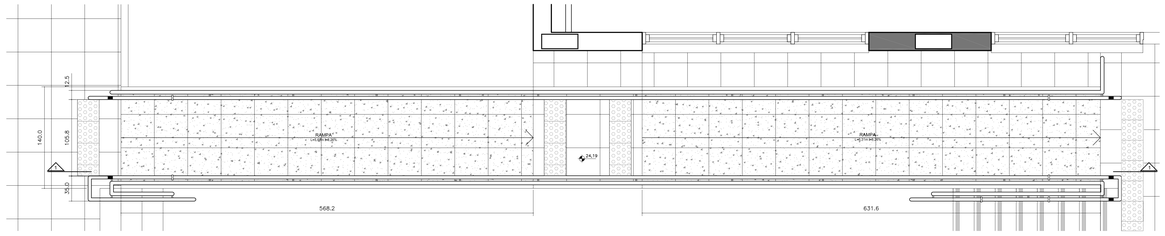


PLANTA BAIXA - RAMPA FACHADA PRINCIPAL

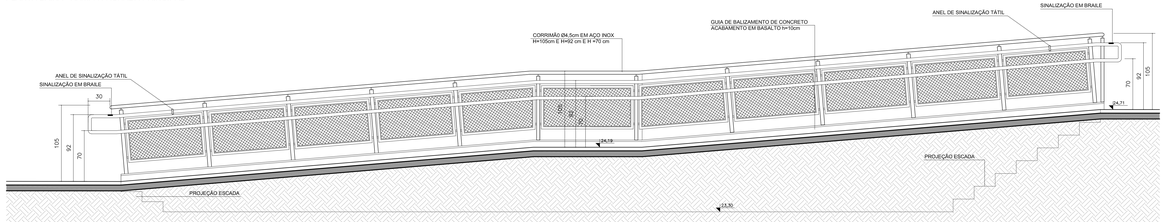


CORTE 1 - RAMPA FACHADA PRINCIPAL


RAMPA DE ACESSO
Esc. 1/25

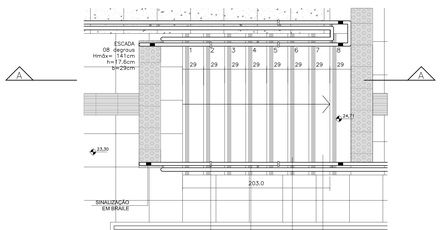

PLANTA BAIXA ESCADA 01

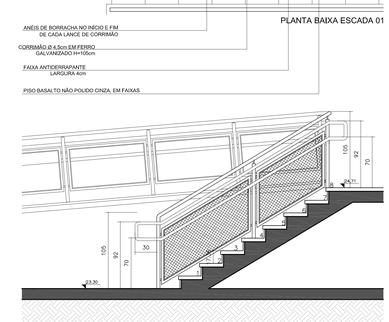


CORTE LATERAL ESCADA 01 FACHADA PRINCIPAL

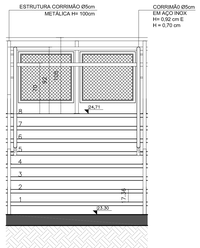


VISTA ESCADA 01 FACHADA PRINCIPAL

ESCADA 01 FACHADA PRINCIPAL
Esc. 1/25

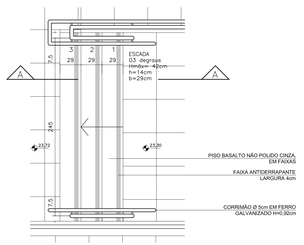

PLANTA BAIXA ESCADA 02

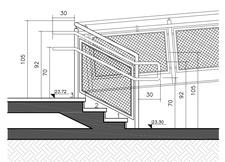


CORTE AA´ ESCADA 02 FACHADA PRINCIPAL




VISTA ESCADA 02 FACHADA PRINCIPAL

ESCADA 02 FACHADA PRINCIPAL
Esc. 1/25

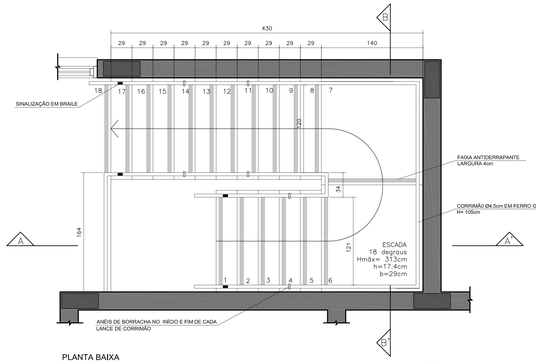


PLANTA BAIXA

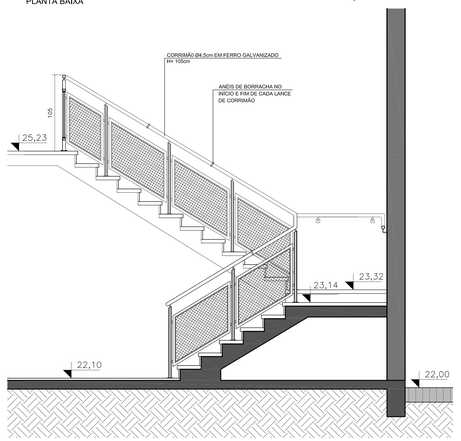

CORTE AA'


ESCADA PRINCIPAL
Esc. 1/25

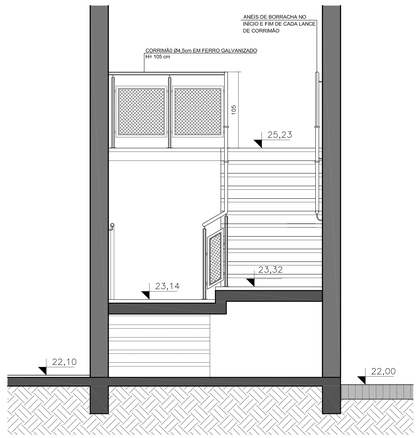


CORTE BB'



DETALHE BICICLETÁRIO
Esc. 1/25

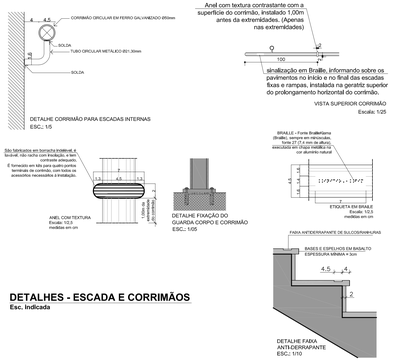

DETALHES - ESCADA E CORRIMÃOS
Esc. Indicada

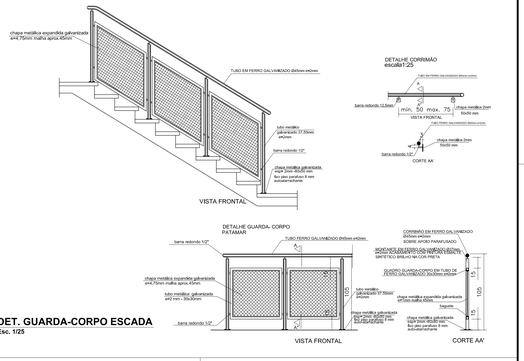

DET. GUARDA-CORPO ESCADA
Esc. 1/25

(ESPAÇO RESERVADO PARA OS CARIMBOS)

REVISÃO	05	29/06/2015	ALTERAÇÃO: REPOSICIONAMENTO E INVERSÃO PORTA ESCADA
REVISÃO	04	23/04/2015	ALTERAÇÃO: ADEQUAÇÃO DA CENTRAL DE ATENDIMENTO AO PÚBLICO, ATUALIZAÇÃO DE PLANILHAS, INVERSÃO PORTA DA ÁREA TÉCNICA.
REVISÃO	03	19/09/2014	ALTERAÇÃO: SUPRESSÃO SUBSOLO
REVISÃO	02	20/03/2014	ALTERAÇÃO: SUPRESSÃO ESQUADRIAS SUBESTAÇÃO
REVISÃO	01	03/02/2014	ALTERAÇÃO: SUPRESSÃO MP, SANIT, TÉRREO, VESTIÁRIOS SUBSOLO, SEGURANÇA; REDUÇÃO ÁREA DE ESQUADRIAS, REDUÇÃO PÉ-DIREITO.
EMISSÃO INICIAL	*	28/08/2013	ENTREGA DA CONTRATADA

CONTRATANTE

TRIBUNAL REGIONAL DO TRABALHO DA 4ª REGIÃO
AV. PRAIA DE BELAS, 1100 - PORTO ALEGRE/RS - BAIRRO MENINO DEUS - CEP 90110-903
FONE 051 3255-2000
HOME-PAGE : http://www.trt4.jus.br
E-MAIL: ssarq@trt4.jus.br (Serviço de Engenharia e Arquitetura)

AUTOR DO PROJETO ARQUITETURA DA RENOVAÇÃO
Arq. Paula Bettin de Nale dos Santos CAU-RS A36440-1

CONTRATADA

CONTE CORNETET

CONTE CORNETET ARQUITETURA E CONSULTORIA LTDA - CNPJ 08.307.701/0001-80
Rua Joaquim Nabuco, 110/402 CEP 90050-340 Porto Alegre, RS Fone/Fax (51) 3268.0124

COORDENAÇÃO
COORDENAÇÃO TÉCNICA
Arq. Matilngela Conte Cornetet
CAU-RS A7180-3

ESPECIALIDADE
ARQUITETÔNICO BÁSICO

RESPONSÁVEIS TÉCNICOS
Arq. Betina Conte Cornetet
CAU-RS A56751-5
Arq. Marcelo Michelon Cornetet
CAU-RS A31311-4

AUTOR DO PROJETO
Arq. Betina Conte Cornetet
CAU-RS A56751-5
Arq. Marcelo Michelon Cornetet
CAU-RS A31311-4

OBRA
FORO DA JUSTIÇA DE SANTO ÂNGELO

ENDEREÇO
RUA 25 DE JULHO, TORRENO NÚMERO 15, SANTO ÂNGELO/RS.

RESPONSÁVEL INCORPORADORA

ASSINATURA AUTOR PROJETO

CONTEÚDO
PROJETO EXECUTIVO
DETALHES GERAIS 01


PRANCHA Nº
ARQ 16/17

DATA
junho/2015


ESCALA
INDICADA

ARQUIVO DWG
N:\Projeto Del Nale\ - Versão R8.01\Detalhes

R8.01

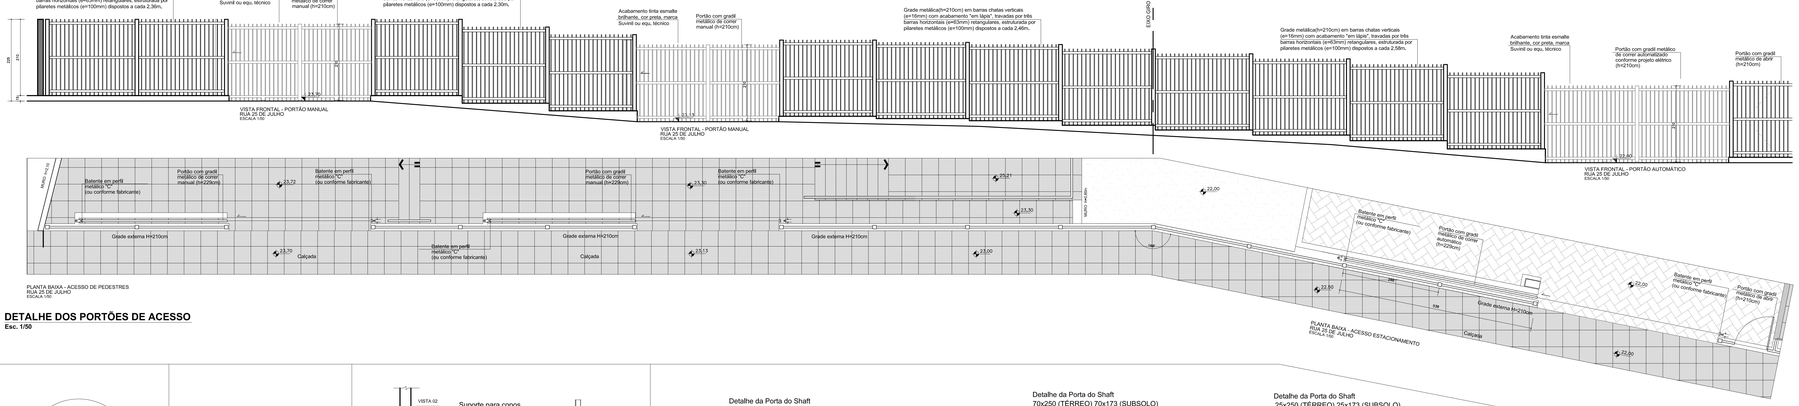


DETALHE DOS PORTÕES DE ACESSO
Esc. 1/50

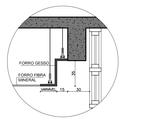


DETALHAMENTO ENCONTRO FORRO E ESQUADRIA/TRILHO
Esc. 1/25




AMPLIAÇÃO CANTONEIRA
s/ escala

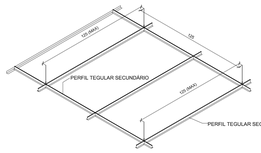

ISOMÉTRICA DO SISTEMA DE FORRO MODULAR
Esc. 1/20

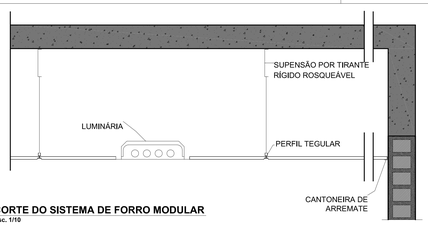

CORTE DO SISTEMA DE FORRO MODULAR
Esc. 1/10

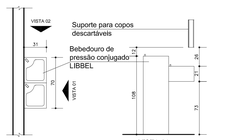


VISTA SUPERIOR
INSTALAÇÃO DE BEBEDOURO
Escala: 1/25

VISTA 01
INSTALAÇÃO DE BEBEDOURO
Escala: 1/25

VISTA 02
INSTALAÇÃO DE BEBEDOURO
Escala: 1/25

DETALHE BEBEDOURO
Esc. Indicada

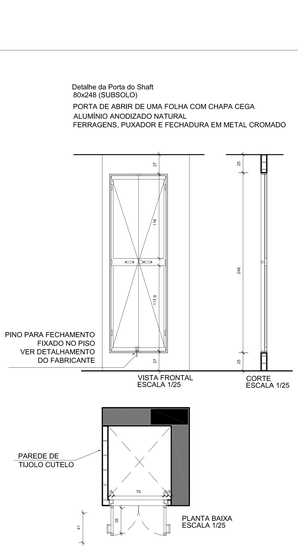

PORTAS DE SHAFTS
Esc. Indicada



MAPA TÁTIL
Esc. Indicada

MAPA TÁTIL PAV SUBSOLO
esc 1/50

OBSERVAÇÕES:

1-FIXAÇÃO
Relevos em braile deverão ser fixados em peça acrílica transparente 80x75 cm, sendo esta aparafusada na parede indicada

2-TEXTO
Em relevo de 2mm, executado em PVC, pantone 426 U (preto). A fonte do texto da sinalização visual e táti deve ser ARIAL, 60 (16 mm), somente em maiúsculas.

3-BRAILLE
Aplicado abaixo dos textos visuais e táteis, fonte 27 BrailleKarma (referência) altura de 7,4 mm.

4-FIXAS
Em relevo de 1mm, executado em PVC, amarelo.

PLANO BASE:
CHAPA DE ACRÍLICO e=10mm CRISTAL, COM CANTOS ARREDONDADOS, R=10mm, FIXADO À PAREDE POR MEIO DE BANDEJA TIPO "MACHOHÊMEA" E PARAFUSOS ALLEN DE CABEÇA CHATA M6.
PLANO BRAILLE:
CHAPA DE ACRÍLICO EXTRUDADO e=2mm, COM TRATAMENTO E PINTURA DE PADRÃO AUTOMOTIVO NA COR CINZA REF., PANTONE 426 U, FIXAÇÃO POR MEIO DE FITA TRANSFERÍVEL NO PLANO BASE.
BRAILLE:
OS DOTS DE BRAILLE DEVERÃO SER ARREDONDADOS E BEM DEFINIDOS, PARA FACILITAÇÃO DA DECODIFICAÇÃO DA LINGUAGEM BRAILLE. DEVERÃO SER TRANSPARENTES E A CELA BRAILLE DEVERÁ OBEDECER A ALTURA DE 7,4mm.
- SEGUIR AS REGRAS DE ESCRITA CONF.:"ESTENOGRAFIA BRAILLE PARA LINGUA PORTUGUESA".
- SEMPRE EM MAIÚSCULO.

MAPA TÁTIL PAV TÉRREO
esc 1/50

OBSERVAÇÕES:

1-FIXAÇÃO
Relevos em braile deverão ser fixados em peça acrílica transparente 130x75 cm, sendo esta aparafusada na parede indicada


2-TEXTO
Em relevo de 2mm, executado em PVC, pantone 426 U (preto). A fonte do texto da sinalização visual e táti deve ser ARIAL, 60 (16 mm), somente em maiúsculas.

3-BRAILLE
Aplicado abaixo dos textos visuais e táteis, fonte 27 BrailleKarma (referência) altura de 7,4 mm.


4-FIXAS
Em relevo de 1mm, executado em PVC, amarelo.

PLANO BASE:
CHAPA DE ACRÍLICO e=10mm CRISTAL, COM CANTOS ARREDONDADOS, R=10mm, FIXADO À PAREDE POR MEIO DE BANDEJA TIPO "MACHOHÊMEA" E PARAFUSOS ALLEN DE CABEÇA CHATA M6.
PLANO BRAILLE:
CHAPA DE ACRÍLICO EXTRUDADO e=2mm, COM TRATAMENTO E PINTURA DE PADRÃO AUTOMOTIVO NA COR CINZA REF., PANTONE 426 U, FIXAÇÃO POR MEIO DE FITA TRANSFERÍVEL NO PLANO BASE.
BRAILLE:
OS DOTS DE BRAILLE DEVERÃO SER ARREDONDADOS E BEM DEFINIDOS, PARA FACILITAÇÃO DA DECODIFICAÇÃO DA LINGUAGEM BRAILLE. DEVERÃO SER TRANSPARENTES E A CELA BRAILLE DEVERÁ OBEDECER A ALTURA DE 7,4mm.
- SEGUIR AS REGRAS DE ESCRITA CONF.:"ESTENOGRAFIA BRAILLE PARA LINGUA PORTUGUESA".
- SEMPRE EM MAIÚSCULO.


PORTAS DE SHAFTS
Esc. Indicada

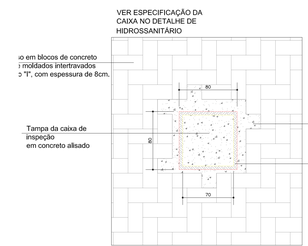


DETALHE CAIXA DE INSPEÇÃO
Esc. Indicada

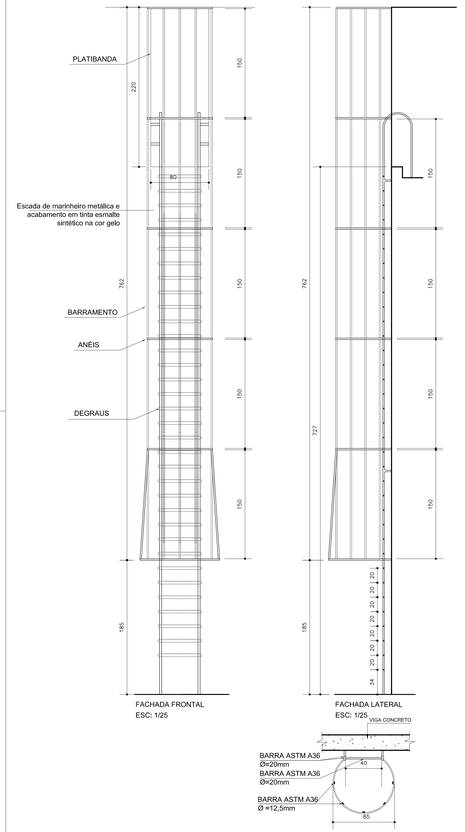

ESCADA MARINHEIRO
Esc. Indicada

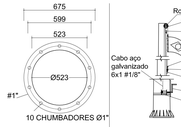


DETALHE DO FLANGE
S/ ESCALA

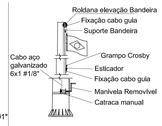

DETALHES SISTEMA DE ELEVAÇÃO DA BANDEIRA
S/SM ESCALA

CARACTERÍSTICAS DAS SECÇÕES (mm)

SECÇÃO	TOPO	BASE	COMP.	ENCAIXE
1	48,4	52,7	300	
2	45,8	50,1	550	70,1
3	43,2	47,5	550	66,5
4	40,5	44,8	550	62,7
5	37,7	42,0	550	58,8
6	34,9	39,2	550	54,9
7	32,1	36,4	550	50,9
8	29,2	33,5	550	46,8
9	26,2	30,5	550	42,7
10	23,2	27,4	550	38,4
11	20,1	24,3	550	34,1
12	16,9	21,2	550	29,7
13	48,4	52,7	400	
14	45,8	50,1	650	70,1
15	43,2	47,5	650	66,5
16	40,5	44,8	650	62,7
17	37,7	42,0	650	58,8
18	34,9	39,2	650	54,9
19	32,1	36,4	650	50,9
20	29,2	33,5	650	46,8
21	26,2	30,5	650	42,7
22	23,2	27,4	650	38,4
23	20,1	24,3	650	34,1
24	16,9	21,2	650	29,7

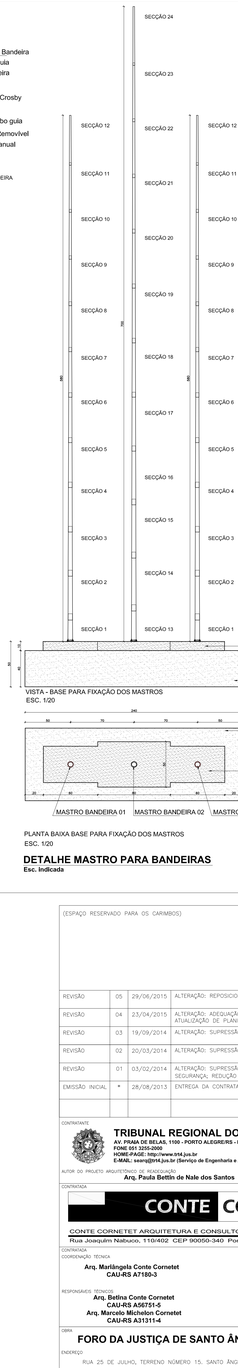

PLANTA BAIXA BASE PARA FIXAÇÃO DOS MASTROS
ESC. 1/20

DETALHE MASTRO PARA BANDEIRAS
Esc. Indicada

(ESPAÇO RESERVADO PARA OS CARIMBOS)

REVISÃO	05	29/06/2015	ALTERAÇÃO: REPOSICIONAMENTO E INVERSÃO PORTA ESCADA
REVISÃO	04	23/04/2015	ALTERAÇÃO: ADEQUAÇÃO DA CENTRAL DE ATENDIMENTO AO PÚBLICO; ATUALIZAÇÃO DE PLANILHAS; INVERSÃO PORTA DA ÁREA TÉCNICA.
REVISÃO	03	19/09/2014	ALTERAÇÃO: SUPRESSÃO SUBSOLO
REVISÃO	02	20/03/2014	ALTERAÇÃO: SUPRESSÃO ESQUADRIAS SUBESTAÇÃO
REVISÃO	01	03/02/2014	ALTERAÇÃO: SUPRESSÃO MP, SANIT. TÉRREO, VESTIÁRIOS SUBSOLO, SEGURANÇA; REDUÇÃO ÁREA DE ESQUADRIAS; REDUÇÃO PÉ-DIREITO.
EMISSÃO INICIAL	*	28/08/2013	ENTREGA DA CONTRATADA

CONTRATANTE
TRIBUNAL REGIONAL DO TRABALHO DA 4ª REGIÃO
AV. PRAIA DE BELAS, 1100 - PORTO ALEGRE/RS - BAIRRO MENINO DEUS - CEP 90110-903
FONE 0(51 3255-2000
HOME-PAGE: http://www.trt4.jus.br
E-MAIL: asenge@trt4.jus.br (Serviço de Engenharia e Arquitetura)

AUTOR DO PROJETO ARQUITETÔNICO DA REMODELAÇÃO
Arq. Paula Bettin de Nale dos Santos CAU-RS A36440-1

CONTRATADA
CONTE CORNETET
CONTE CORNETET ARQUITETURA E CONSULTORIA LTDA - CNPJ 08.307.701/0001-80
Rua Joaquim Nabuco, 110/402 CEP 90050-340 Porto Alegre, RS Fone/Fax (51) 3268.0124

COORDENAÇÃO TÉCNICA
Arq. Martíngela Conte Cornetet
CAU-RS A71680-3

ESPECIALIDADE
ARQUITETÔNICO BÁSICO

RESPONSÁVEIS TÉCNICOS
Arq. Betina Conte Cornetet
CAU-RS A56751-5
Arq. Marcelo Michelon Cornetet
CAU-RS A31311-4

AUTOR DO PROJETO
Arq. Betina Conte Cornetet
CAU-RS A56751-5
Arq. Marcelo Michelon Cornetet
CAU-RS A31311-4

OBRA
FORO DA JUSTIÇA DE SANTO ÂNGELO

ENDEREÇO
RUA 25 DE JULHO, TERRENO NÚMERO 15, SANTO ÂNGELO/RS.

ASSINATURA AUTOR PROJETO

ASSINATURA PROPRIETÁRIO

CONTEÚDO
PROJETO EXECUTIVO
DETALHES GERAIS 02

PRANCHA Nº
ARQ 17/17

DATA
jun/2015

ESCALA
INDICADA

ARQUIVO DWG
P:\Projeto Site Novo 2 - Versao 04.07.2015\Dwg