


**LEGENDA**

**MOBILIÁRIO**

SÍMBOLO	DESCRIÇÃO	UNIDADES			SÍMBOLO	DESCRIÇÃO	UNIDADES			
		T	2	3			T	2	3	
ES	ESTAÇÃO SERVIDOR 140x140x80x60x74cm	11	23	57	CU	GAVETEIRO JUIZ 42x50x60,5cm	-	2	2	4
MR	MESA DE REFEIÇÃO 120x80x74cm	4	1	6	PD	POLTRONA DIRETOR 48x70x74cm	-	1	1	2
MA	MESA DE TRABALHO 120x60x74cm	6	2	10	PJ	POLTRONA JUIZ 48x70x74cm	-	4	4	8
PI	BALCÃO COM TAMPO DE INOX 120x56x87,2cm	3	2	1	MC	MESA RETANGULAR 200x100x74cm	-	4	4	8
BE	BEBEDOURO 100L DE PRESSÃO - REF. LIBBEL PRESS SIDE INOX	1	1	1	ES	ESTAÇÃO JUIZ 180x90x74cm 155x110x60x74cm	-	2	2	4
GE	GELADEIRA 300L - REF. CONSUL 61.6x69.1x153.9cm	3	2	1	FB	FRIGOBAR 76L - REF. CONSUL 51.9x48.2x63.2cm	-	2	2	4
B2	BALCÃO 2 PORTAS 100x56x74cm	11	7	9	BE1	BALCÃO C/ ESTANTE JUIZ 100x56x180cm	-	3	3	6
AA	ARMÁRIO AÉREO 120x35x69x150CM	2	2	1	MC	MESA DE CANTO 60x60x40cm	-	3	2	5
PUR	PURIFICADOR DE ÁGUA	3	2	1	SP	SOFA 2 LUGARES 148x88x77cm	-	2	2	4
MC2	MICROONDAS	3	1	1	BL4	BALCÃO 4 PORTAS JUIZ 200x58x74cm	-	2	2	4
ES2	ESTAÇÃO DIRETOR 180x180x60x60x74cm	-	1	1	AB	ARMÁRIO AÉREO BANHEIRO 60x70x20x150CM	6	4	4	14
CA	02 GANCHOS DE PAREDE P/ TOALHAS H=1,50m	2	-	2	IMP	IMPRESSORA	2	8	18	
TQ	TANQUE 40 LITROS COR BRANCO GELO	1	-	1						

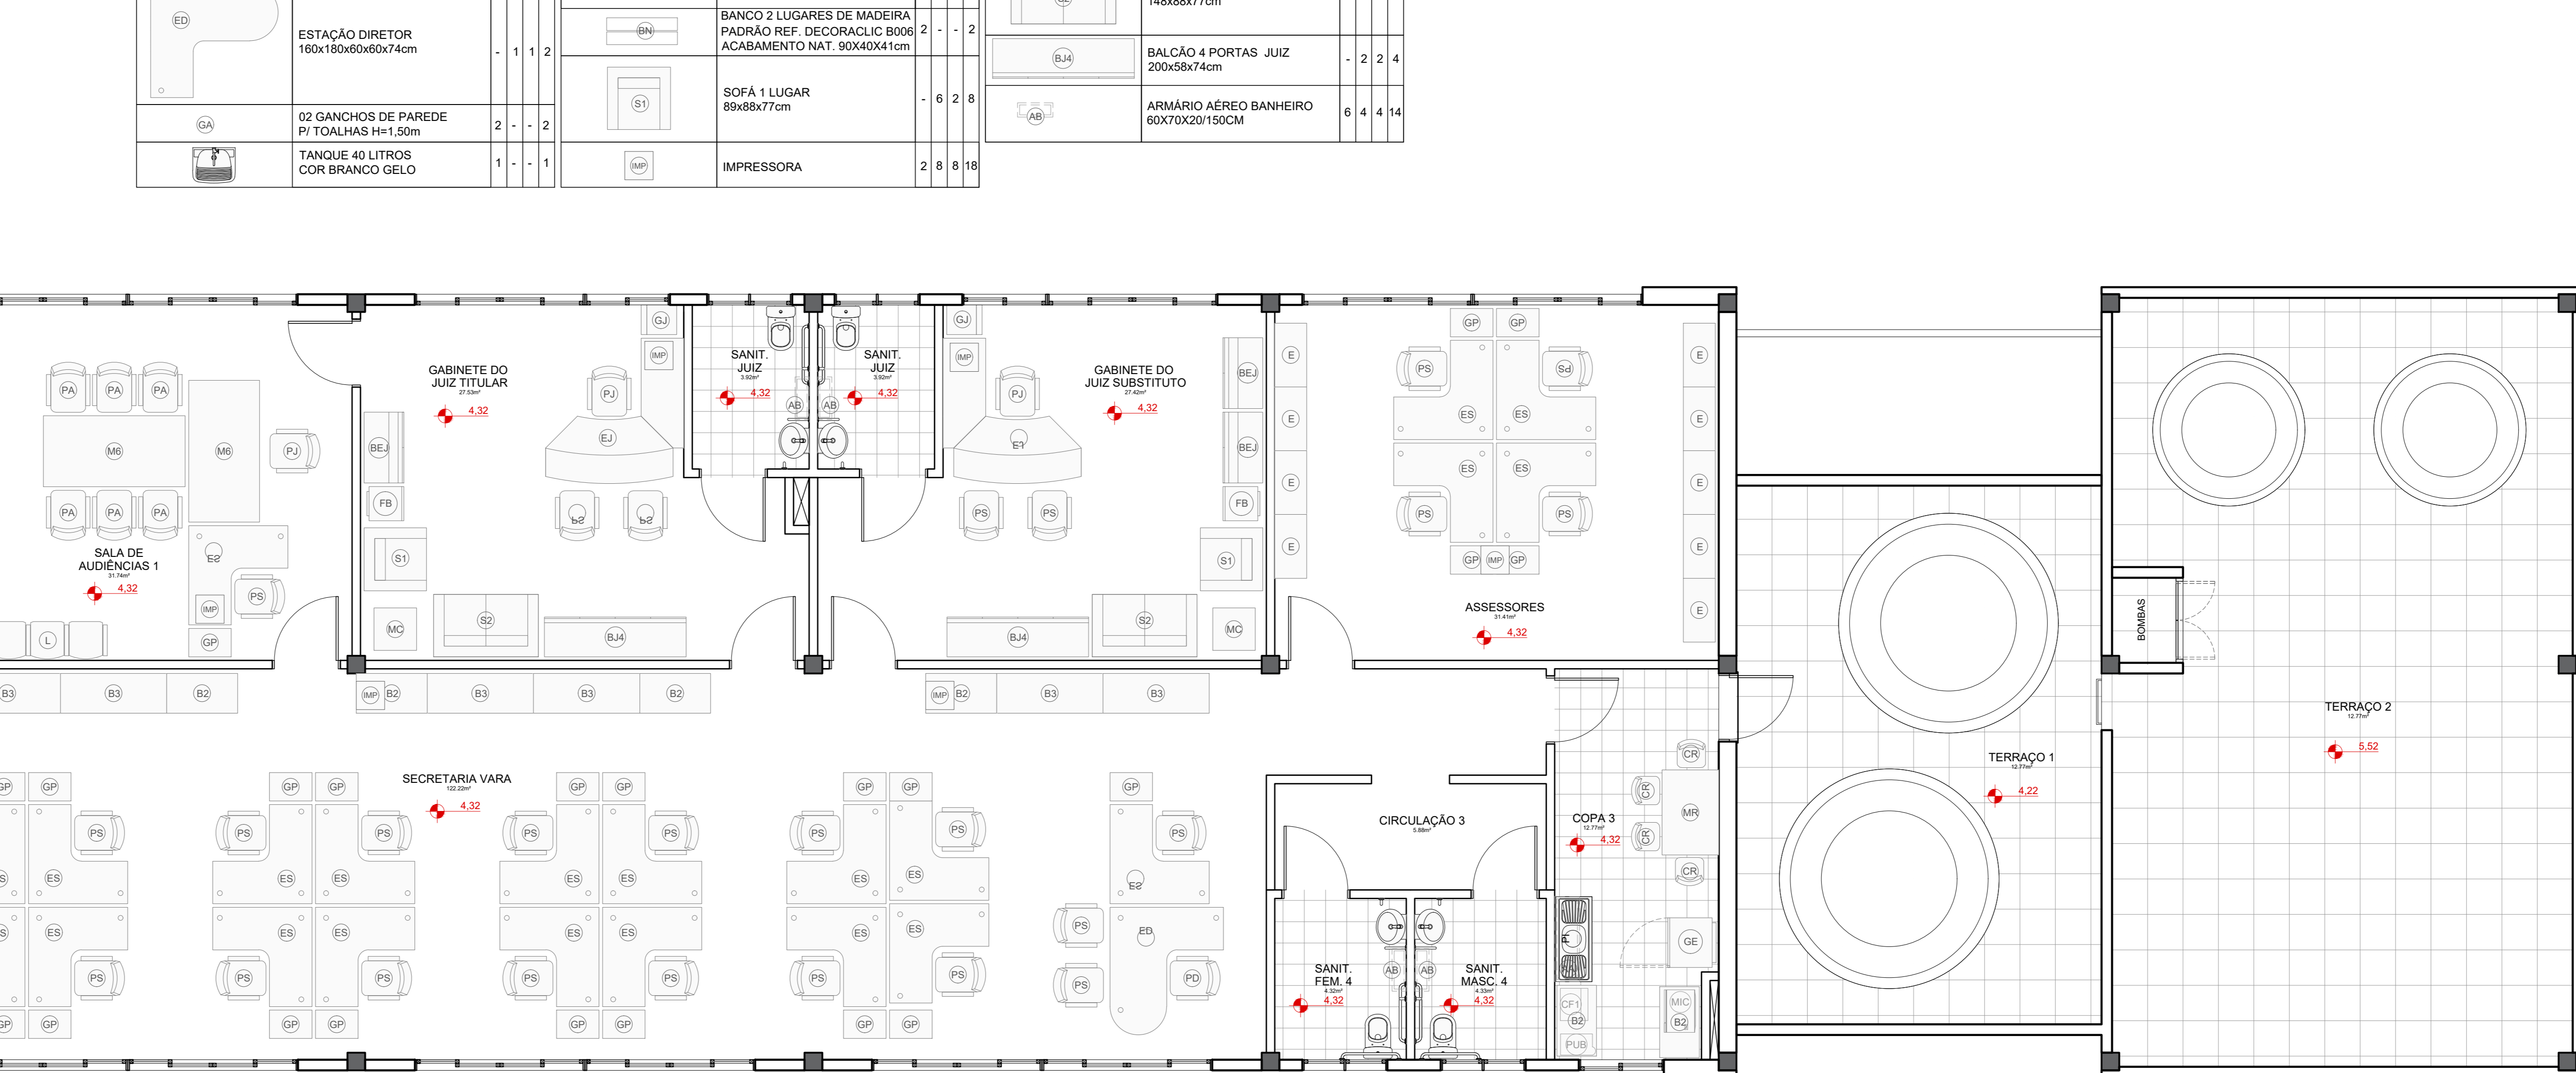

14- QUALQUER ALTERAÇÃO DE ALVENARIAS, ESQUADRIAS, ACABAMENTO EM GERAL DEVE SER CONFERIDA PELA EQUIPE DE PROJETO.  
REVISÃO	Nº	DATA	DESCRIÇÃO
REVISÃO	09	16/07/2018	ALTERADO LAYOUT A PEDIDO DO TRT
REVISÃO	08	23/05/2018	COMPATIBILIZADO COM PROJETO HIDRÁULICO
REVISÃO	07	03/05/2018	REVISADO CONFORME SOLICITAÇÕES DO TRT
REVISÃO	06	27/04/2018	REVISADO CONFORME SOLICITAÇÕES DO TRT
REVISÃO	05	18/04/2018	REVISADO CONFORME SOLICITAÇÕES DO TRT
REVISÃO	04	16/04/2018	ALTERADO LAYOUT CONFORME NOVAS SOLICITAÇÕES DO TRT
REVISÃO	03	05/04/2018	ALTERADO LAYOUT CONFORME MODIFICAÇÕES NO PROJETO EXECUTIVO
REVISÃO	02	18/12/2017	ALTERADO LAYOUT CONFORME E-MAIL ENCAMINHADO EM 14/12/2017
REVISÃO	01	11/12/2017	ALTERADA AS ESQUADRIAS CONFORME E-MAIL ENCAMINHADO EM 11/12/2017
EMISSÃO INICIAL	00	28/11/2017	EMITIDO PARA COMENTÁRIOS
REVISÃO	Nº	DATA	

**CONTRATANTE**  
**TRIBUNAL REGIONAL DO TRABALHO DA 4ª REGIÃO**  
 AV. PRAIA DE BELAS, 1100 - PORTO ALEGRE/RS - BAIRRO MENINO DEUS - CEP 90110-903  
 FONE: 051 3232-2000  
 HOME PAGE: <http://www.trt4.jus.br>  
 E-MAIL: [seara@trt4.gov.br](mailto:seara@trt4.gov.br) (Serviço de Engenharia e Arquitetura)

**CONTRATADA**  
**SANTINI E ROCHA ARQUITETOS SOCIEDADE SIMPLES LTDA**  
 RUA MOSTARDEIRO, 992 - CONJ. 03 - PORTO ALEGRE/RS - BAIRRO INDEPENDÊNCIA - CEP 90040-000  
 FONE: 051 3333-4811  
 CNPJ: 06.157.553/0001-48

**RESPONSÁVEIS TÉCNICOS**  
 CIGERO SANTINI E SILVA  
 HENRIQUE ROCHA  
 HENRIQUE CASTELLAN COSTAMILAN  
 SERGIO LIMA RAMOS

**OBRA**  
 FORO DA JT DE SANTA ROSA

**CONTEÚDO**  
 PLANTA DE LAYOUT - 2º PAVIMENTO (FASE 1)

**DATA**  
 12/11/2017

PLANTA DE LAYOUT - 2º PAVIMENTO  
1/50

PRONOME  
**LAY02/03**

ESCALA  
 1/50


ARQUIVO DWG  
 01-02-14-11-101-000



LEGENDA

MOBILIÁRIO

SÍMBOLO	DESCRIÇÃO	UNIDADES	SÍMBOLO	DESCRIÇÃO	UNIDADES	SÍMBOLO	DESCRIÇÃO	UNIDADES			
T	2º	3º	T	2º	3º	T	2º	3º			
ES	ESTAÇÃO SERVIDOR 140x140x60x60x74cm	11	23	23	57	GU	GAVETEIRO JUIZ 42x50x60,5cm	-	2	2	4
MR	MESA DE REFEIÇÃO 120x80x74cm	4	1	1	6	GP	GAVETEIRO PEDESTAL 48x70x74cm	9	23	23	55
MA	MESA DE TRABALHO 120x60x74cm	6	2	2	10	MA	MACA 180x66x80cm	1	-	-	1
PD	BALCÃO COM TAMPO DE INOX 120x56x67,2cm	3	2	1	6	E	ESTANTE PJ PROCESSOS 90x45x230cm	38	9	9	56
BE	BEBEDOURO 100L DE PRESSÃO - REF. LIBBEL PRESS SIDE INOX 61,6x89,1x153,9cm	1	1	1	3	L	LONGARINA 170x52x74cm	1	27	27	55
GE	GELADEIRA 300L - REF. CONSUL 61,6x89,1x153,9cm	3	2	1	6	CR	CADEIRA REFEIÇÃO 35x35x84cm	14	4	4	22
BS	BALCÃO 2 PORTAS 100x56x74cm	11	7	9	27	PA	POLTRONA APROXIMAÇÃO 48x70x74cm	4	14	14	32
AA	ARMÁRIO AÉREO 120x33x65x190cm	2	2	1	5	PS	POLTRONA SERVIDOR 48x70x74cm	15	31	31	77
PUR	PURIFICADOR DE ÁGUA 90x70x74cm	3	2	1	6	CO	CADEIRA COM PRANCHETA 48x70x74cm	33	-	-	33
MC	MICROONDAS 31x11x6	3	1	1	5	ES	CADEIRA COM PRANCHETA PARA OBESOS 90x70x74cm	1	-	-	1
ED	ESTAÇÃO DIRETOR 180x180x60x60x74cm	-	1	1	2	AM	ARMÁRIO DE AÇO NA COR CINZA 90x48x197cm	2	-	-	2
GA	02 GANCHOS DE PAREDE PJ TOALHAS H=1,50m	2	-	-	2	OP	CAFETEIRA	5	1	1	7
TA	TANQUE 40 LITROS COR BRANCO GELO	1	-	-	1	BN	BANCO 2 LUGARES DE MADEIRA PADRÃO REF. DECORA LIG B006 ACABAMENTO NAT. 90X40X41cm	2	-	-	2
						SI	SOFA 1 LUGAR 88x88x77cm	-	6	2	8
						IMP	IMPRESSORA	2	8	8	18

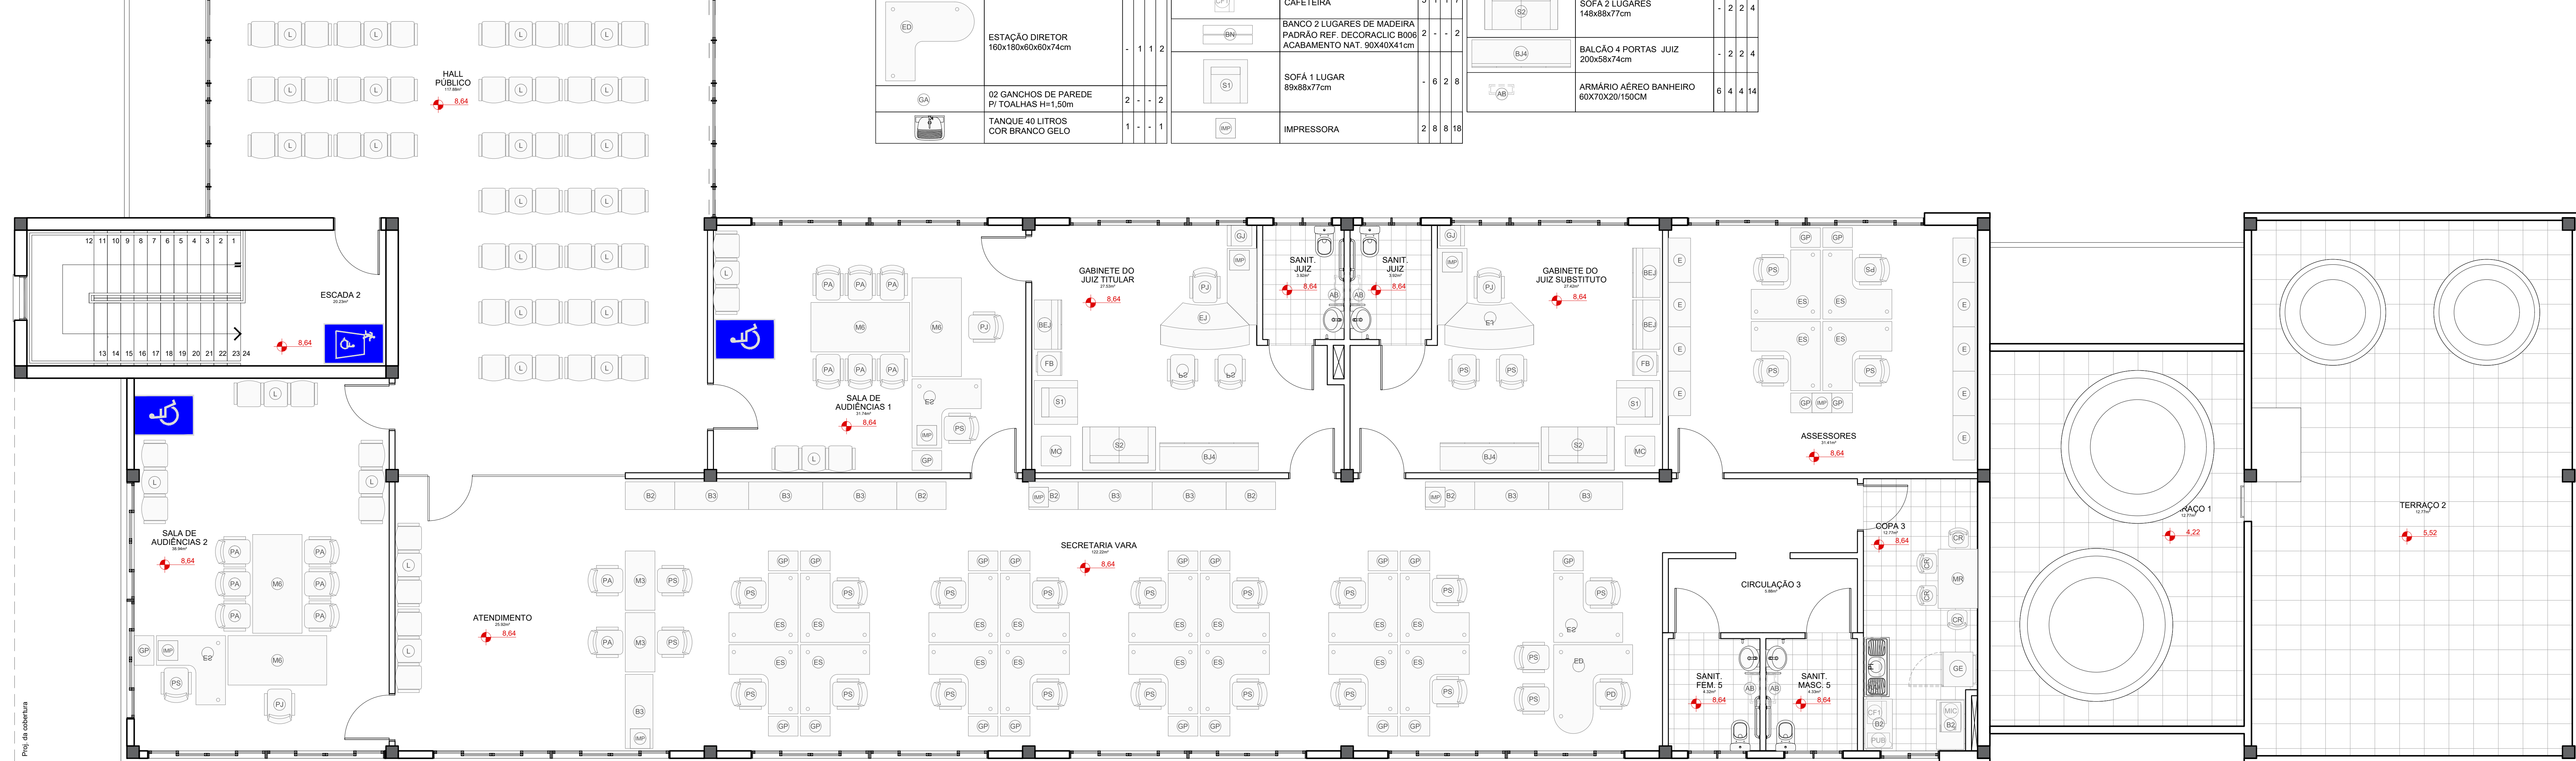

1 - QUALQUER ALTERAÇÃO DE ALVENARIA, ESQUADRIAS, ACABAMENTO EM GERAL DEVE SER CONFERIDA PELA EQUIPE DE PROJETO.  
REVISÃO	Nº	DATA	DESCRIÇÃO
REVISÃO	09	16/07/2018	ALTERADO LAYOUT A PEDIDO DO TRT
REVISÃO	08	23/05/2018	COMPATIBILIZADO COM PROJETO HIDRÁULICO
REVISÃO	07	03/05/2018	REVISADO CONFORME SOLICITAÇÕES DO TRT
REVISÃO	06	27/04/2018	REVISADO CONFORME SOLICITAÇÕES DO TRT
REVISÃO	05	18/04/2018	REVISADO CONFORME SOLICITAÇÕES DO TRT
REVISÃO	04	16/04/2018	ALTERADO LAYOUT CONFORME NOVAS SOLICITAÇÕES DO TRT
REVISÃO	03	05/04/2018	ALTERADO LAYOUT CONFORME MODIFICAÇÕES NO PROJETO EXECUTIVO
REVISÃO	02	18/12/2017	ALTERADO LAYOUT CONFORME E-MAIL ENCAMINHADO EM 14/12/2017
REVISÃO	01	11/12/2017	ALTERADA AS ESQUADRIAS CONFORME E-MAIL ENCAMINHADO EM 11/12/2017
EMISSÃO INICIAL	00	28/11/2017	EMITIDO PARA COMENTÁRIOS


CONTRATANTE  
**TRIBUNAL REGIONAL DO TRABALHO DA 4ª REGIÃO**  
 AV. PRAIA DE BELAS, 1100 - PORTO ALEGRE/RS - BAIRRO MENINO DEUS - CEP 90410-903  
 FONE: 011 3234-2000  
 HOME PAGE: <http://www.trt4.jus.br>  
 E-MAIL: [sew@trt4.gov.br](mailto:sew@trt4.gov.br) (Serviço de Engenharia e Arquitetura)

CONTRATADA	ESPECIALIDADE	ARQUITETA
<b>SANTINI E ROCHA</b> SANTINI E ROCHA ARQUITETOS SOCIEDADE SIMPLES LTDA RUA MOSTARDEIRO, 992 - CONJ. 03 - PORTO ALEGRE/RS - BAIRRO INDEPENDÊNCIA - CEP 90430-000 FONE: 011 3234-8111 CNPJ: 06.157.553/0001-46	ARQUITETURA PROJETO DE LAYOUT	CICERO SANTINI E SILVA PROJETO DE LAYOUT
RESPONSÁVEIS TÉCNICOS	AUTOR DO PROJETO	HENRIQUE ROCHA PROJETO DE LAYOUT
HENRIQUE ROCHA PROJETO DE LAYOUT	HENRIQUE CASTELLAN COSTAMLAN PROJETO DE LAYOUT	SÉRGIO LIMA RAMOS PROJETO DE LAYOUT
HENRIQUE CASTELLAN COSTAMLAN PROJETO DE LAYOUT	SÉRGIO LIMA RAMOS PROJETO DE LAYOUT	
OBRA	ASSINATURA PROPRIETÁRIO	
FORO DA JT DE SANTA ROSA	ASSINATURA AUTOR DO PROJETO	
EMENDAS		
RUA DUQUE DE CAJAS S/Nº - SANTA ROSA/RS		
CONTEÚDO	PRONOME	
PLANTA DE LAYOUT - 3º PAVIMENTO (FASE 1)	<b>LAY03/03</b>	
DATA	ESCALA	
11/12/2017	1:50	

PLANTA DE LAYOUT - 3º PAVIMENTO  
1/50

13/14/2017