


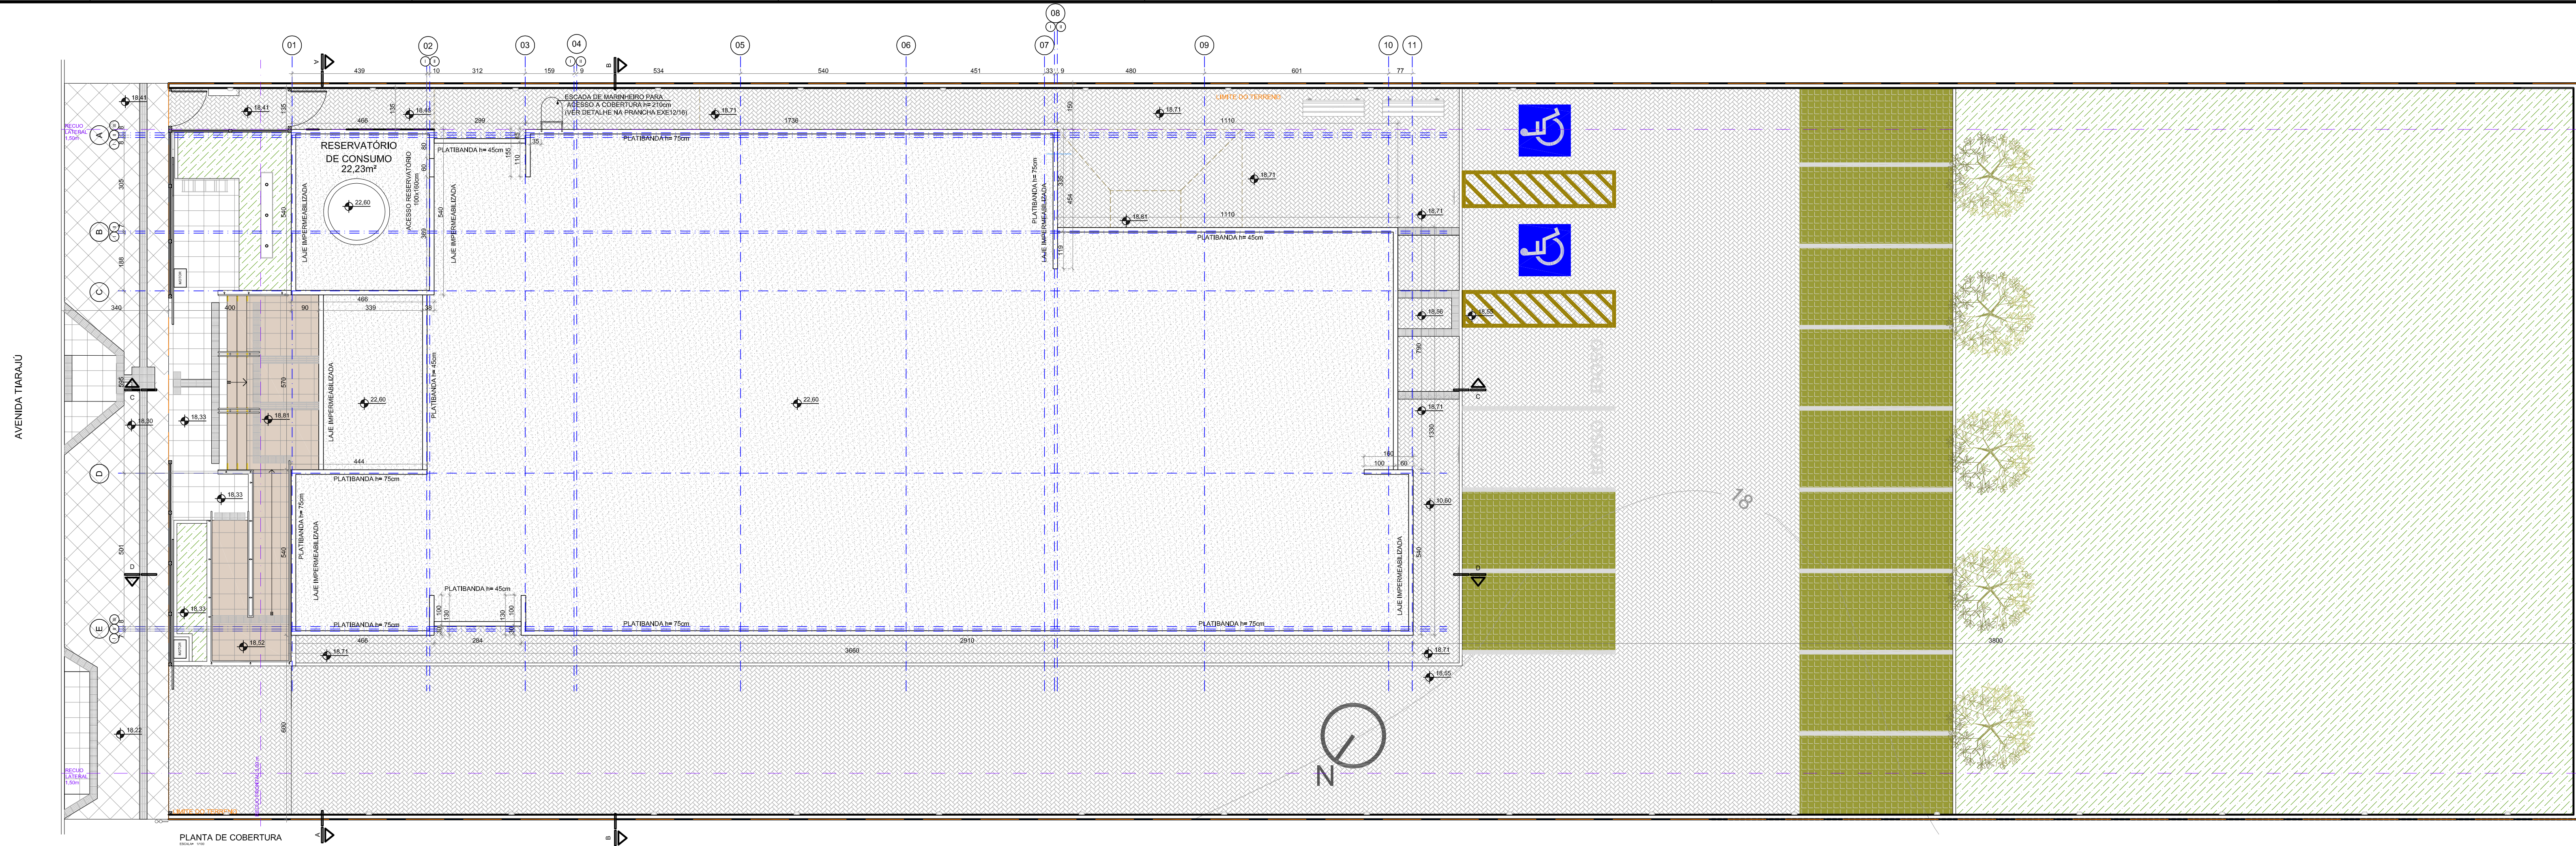

LEGENDA	
SÍMBOLO	DESCRIÇÃO
	BASALTO SERRADO 46x46cm
	BASALTO LEVIGADO 46x46cm
	LAJE DE CONCRETO IMPERMEABILIZADA

O SISTEMA DE IMPERMEABILIZAÇÃO DAS LAJES DE COBERTURA DEVERÁ SER ELABORADO PELO PROJETISTA HIDRÁULICO RESPEITANDO AS COTAS FINAIS DESCRITAS NESTE PRANCHA, FICANDO A CARGO DESTA RESPONSABILIDADE TÉCNICA PELAS SOLUÇÕES APRESENTADAS.

REVISÃO	06	09/03/2017	SEPROJ: ADEQUAÇÃO DE PAVS, RETIRADA DE CORTINA METÁLICA P/ REDUÇÃO DE CUSTOS E ADEQUAÇÃO DO PROJETO CONF. APROVAÇÃO NA PM
REVISÃO	05	03/01/2017	REVISADO RECUEO LATERAL
REVISÃO	04	13/04/2016	REIRADOS GUARDA-CORPOS A PEDIDO DO TRT
REVISÃO	03	04/04/2016	REVISADOS GUARDA-CORPOS E CORRIMÃOS CONFORME APONTAMENTOS DO TRT
REVISÃO	02	22/12/2015	CONFORME COMENTÁRIOS DO TRT
EMIÇÃO INICIAL	01	07/12/2015	EMITIDO PARA COMENTÁRIOS
REVISÃO	Nº	DATA	

CONTRATANTE

TRIBUNAL REGIONAL DO TRABALHO DA 4ª REGIÃO
AV. PRAIA DE BELAS, 1100 - PORTO ALEGRE/RS - BAIRRO MENINO DEUS - CEP 90110-903
FONE 051 3255-2000
HOME-PAGE: <http://www.trt4.jus.br>
E-MAIL: searq@trt4.gov.br (Serviço de Engenharia e Arquitetura)

AUTOR DO PROJETO ARQUITETÔNICO

CONTRATADA

SANTINI E ROCHA ARQUITETOS
RUA MOSTARDEIRO, 992 - CONJ. 03 - PORTO ALEGRE/RS - BAIRRO INDEPENDÊNCIA - CEP 90430-000
FONE 051 3332-6911
CNPJ: 90.157.553/0001-45

COORDENAÇÃO TÉCNICA	ESPECIALIDADE	ARQUITETURA
CÍCERO SANTINI E SILVA ARQUITETO - CAU 9332-7	ARQUITETURA	CÍCERO SANTINI E SILVA ARQUITETO - CAU 9332-7
RESPONSÁVEIS TÉCNICOS	AUTOR DO PROJETO	ARQUITETURA
HENRIQUE ROCHA ARQUITETO - CAU 46517-9 HENRIQUE CASTELLAN COSTAMILAN ARQUITETO - CAU 46517-9 SÉRGIO ILHA RAMOS ARQUITETO - CAU 46517-9	

OBRA	PRÉDIO DA JT DE ALEGRETE	ASSINATURA PROPRIETÁRIO
ENDEREÇO	AVENIDA TIARAJÚ, LOTE E2	ASSINATURA AUTOR DO PROJETO
CONTEÚDO	PLANTA DE COBERTURA	PRANCHA Nº
DATA	07/12/2015	ARQUIVO DWG
		ALE-EXE-001-TOT-R06 Seproj

EXE03/16

1189x237mm