

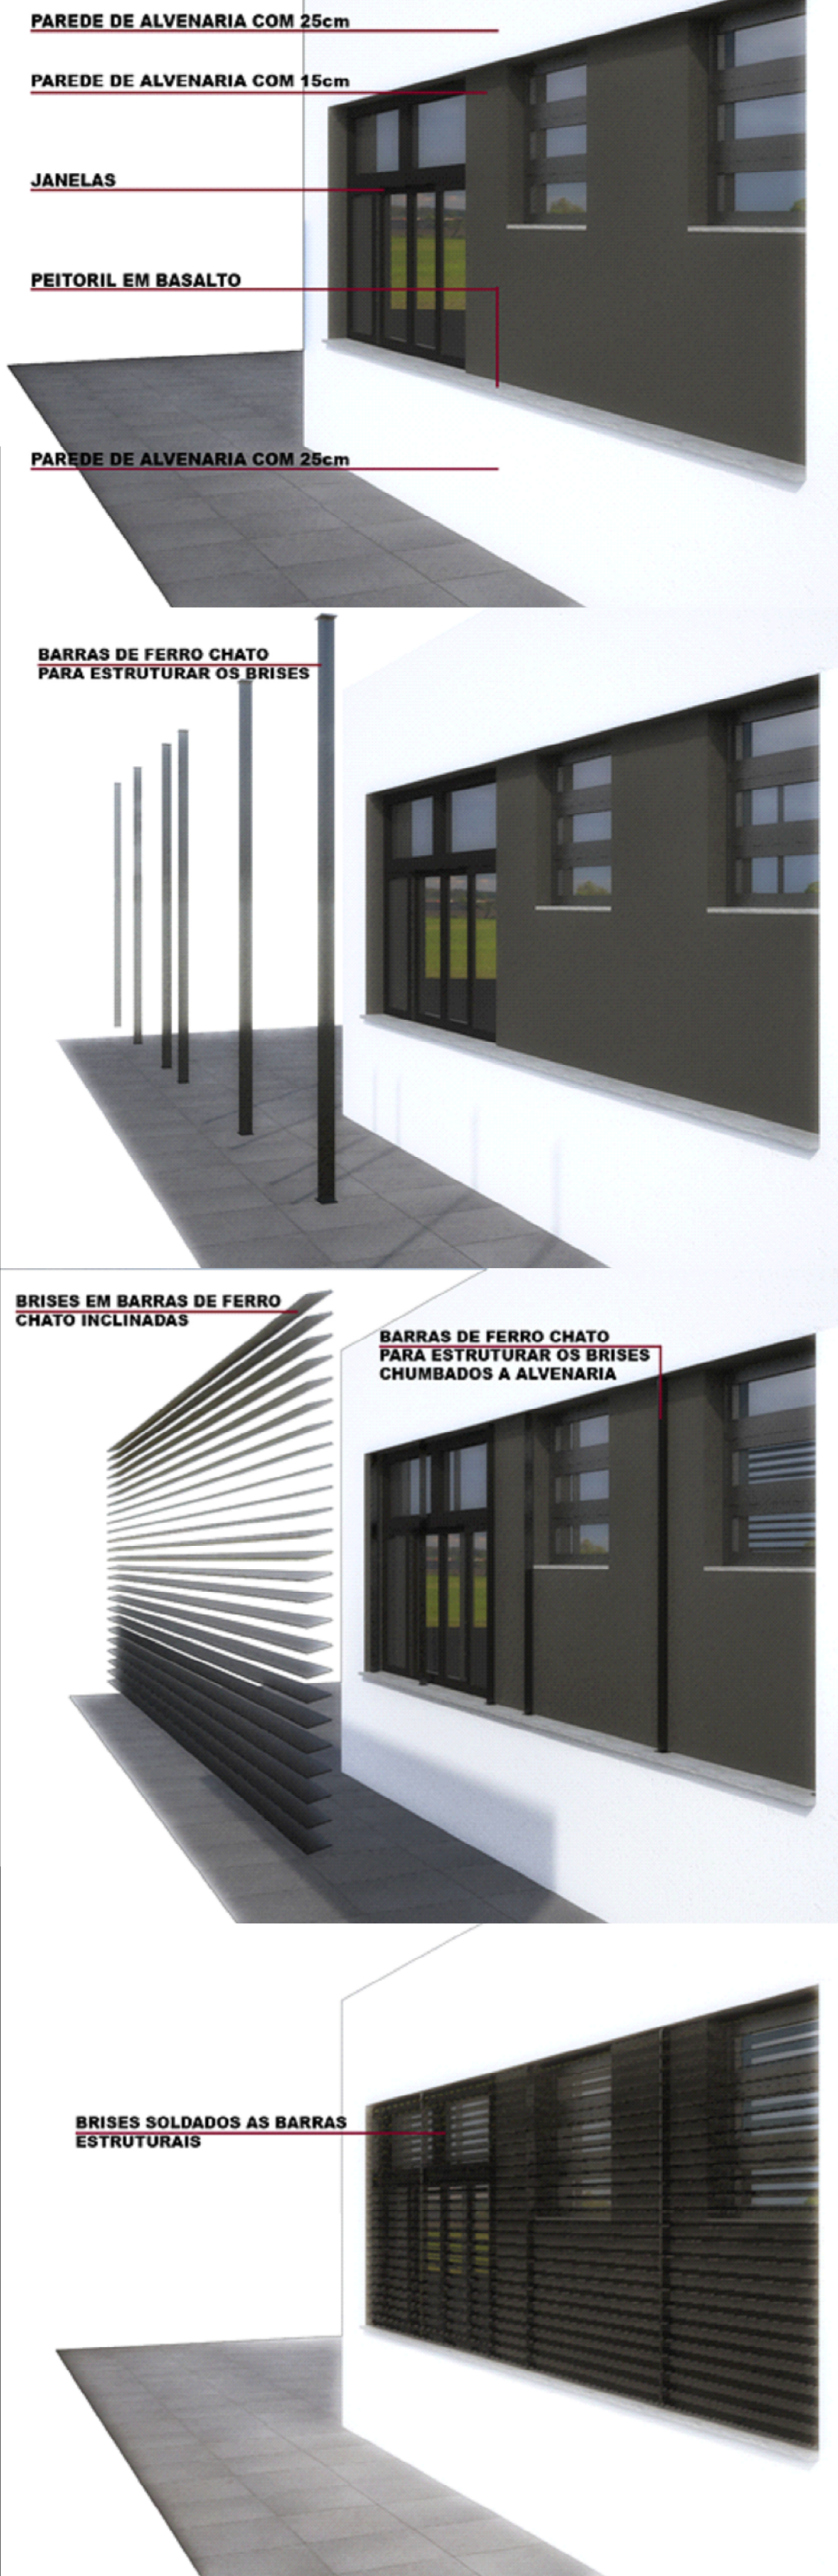
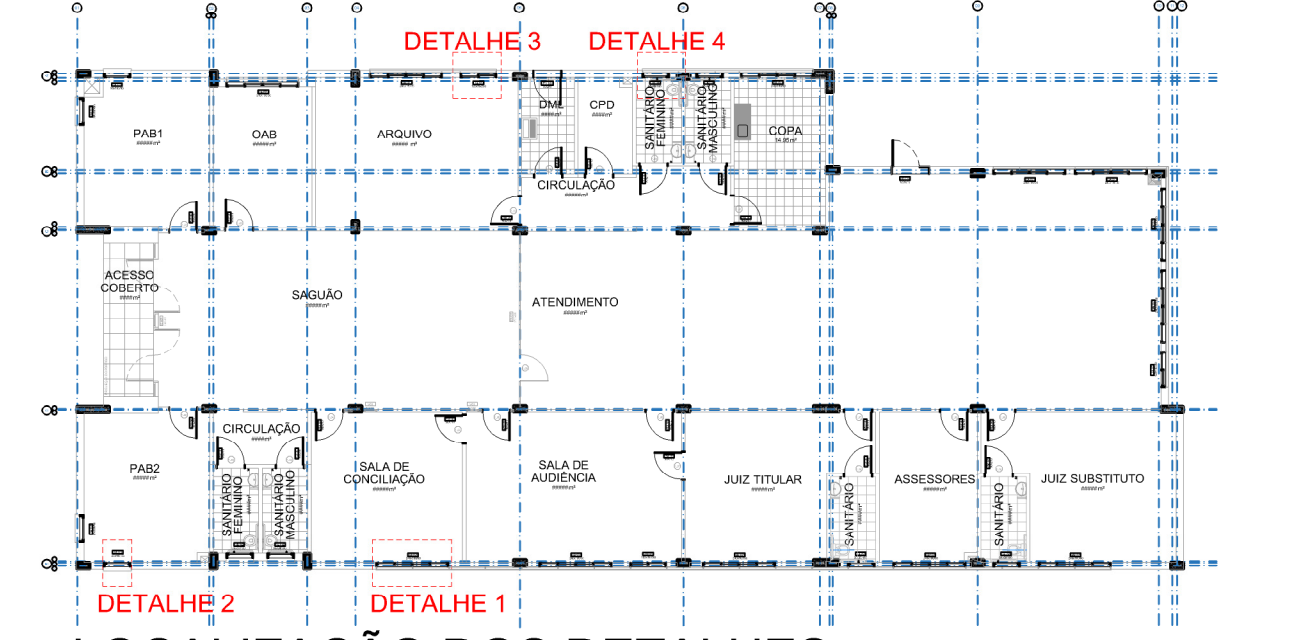


ESQUEMA DE MONTAGEM DO GRADIL/BRISE

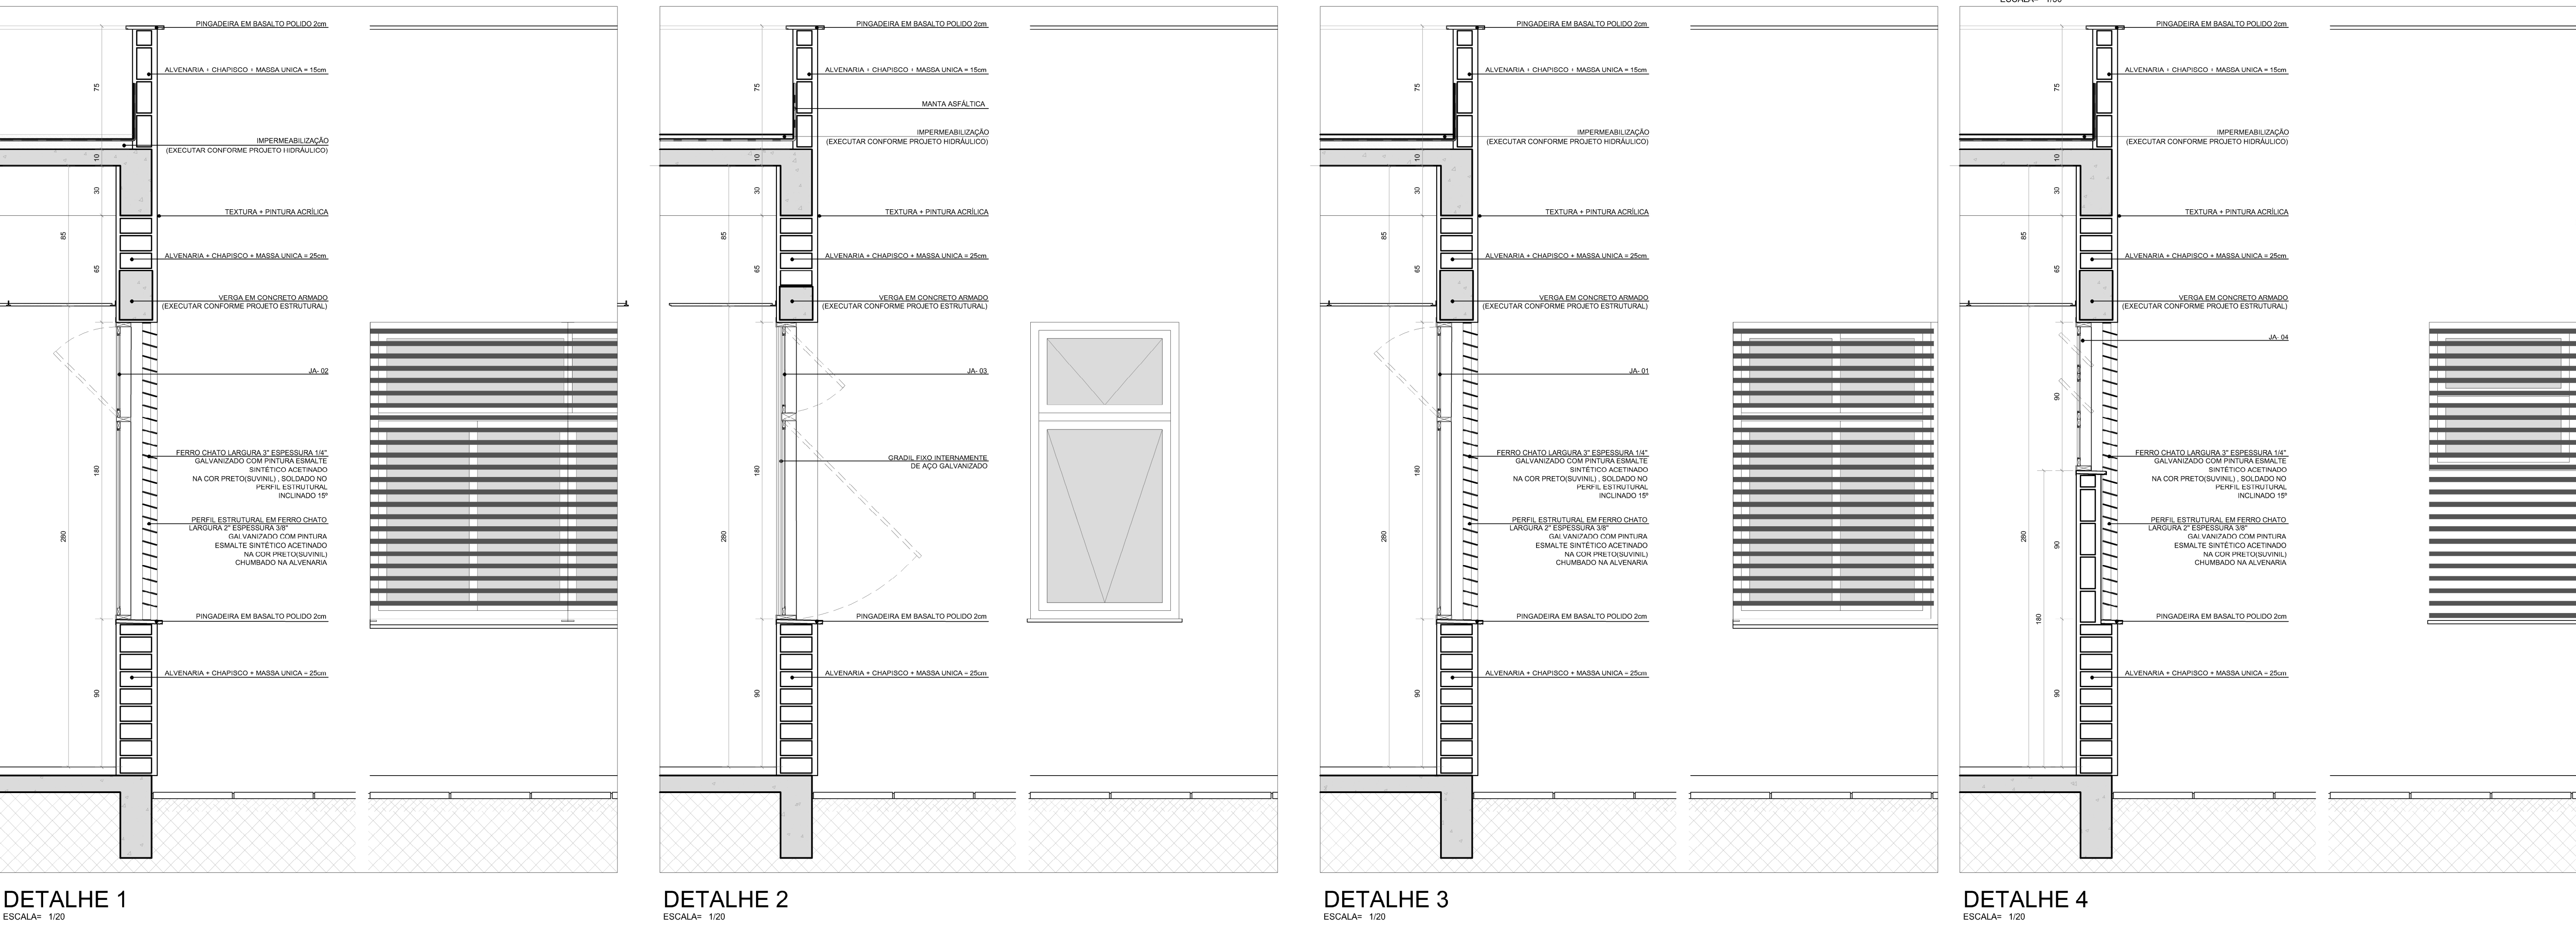

DETALHES DE FIXAÇÃO DO FERRO CHATO ESTRUTURAL

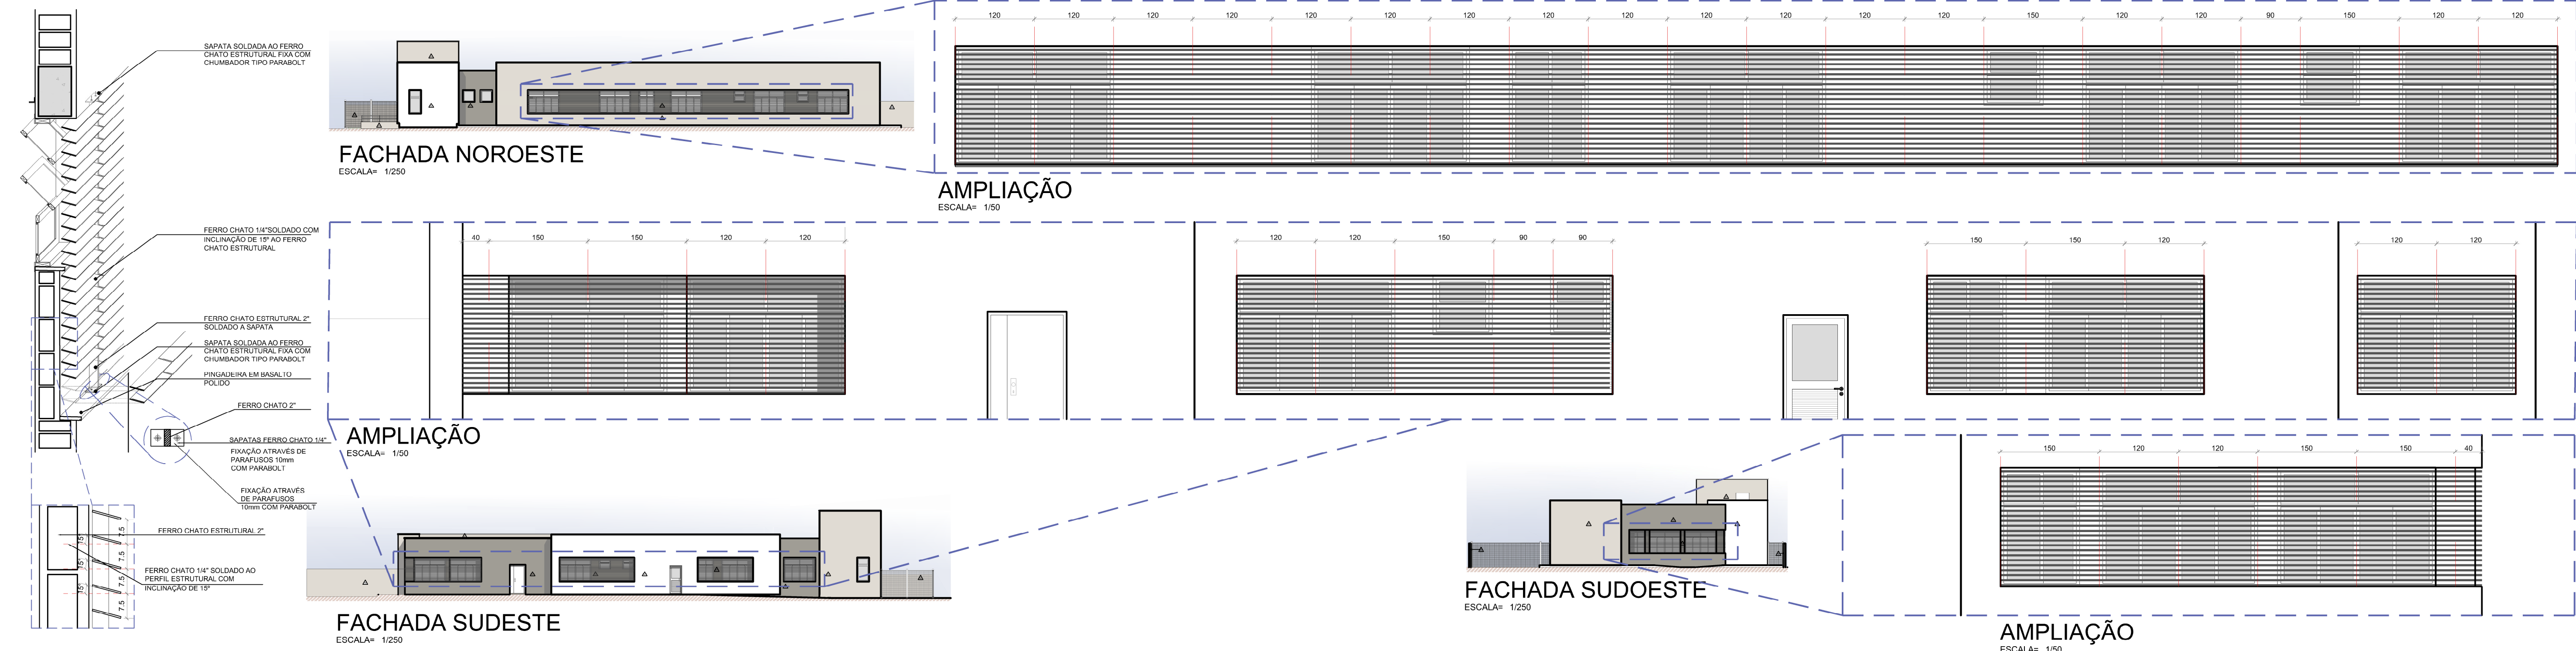

LOCALIZAÇÃO DOS DETALHES
ESCALA= 1/250

AS DIMENSÕES E ESPESSURAS DOS MATERIAIS SÃO UMA SUGESTÃO DOS ARQUITETOS DEVENDO SER SUBMETIDAS A ESTUDOS ESTRUTURAIS. A RESPONSABILIDADE TÉCNICA FICA A CARGO DA EMPRESA EXECUTANTE QUE DEVERÁ FORNECER O PROJETO DE FABRICAÇÃO COM O DIMENSIONAMENTO FINAL DOS COMPONENTES.

REVISÃO	06	09/03/2017	SEPROJ: ADEQUAÇÃO DE PAVS., RETIRADA DE CORTINA METALICA P/ REDUÇÃO DE CUSTOS E ADEQUAÇÃO DO PROJETO CONF. APROVAÇÃO NA PM
REVISÃO	05	03/01/2017	REVISADO RECUBO LATERAL
REVISÃO	04	13/04/2016	REIRADOS GUARDA-CORPOS A PEDIDO DO TRT
REVISÃO	03	04/04/2016	REVISADOS GUARDA-CORPOS E CORRIMAOS CONFORME APONTAMENTOS DO TRT
REVISÃO	02	22/12/2015	CONFORME COMENTÁRIOS DO TRT
EMIÇÃO INICIAL	01	07/12/2015	EMITIDO PARA COMENTÁRIOS
REVISÃO	Nº	DATA	

CONTRATANTE

TRIBUNAL REGIONAL DO TRABALHO DA 4ª REGIÃO
AV. PRAIA DE BELAS, 1100 - PORTO ALEGRE/RS - BAIRRO MENINO DEUS - CEP 90110-903
FONE 501 3355-2000
HOME-PAGE: <http://www.trt4.jus.br>
E-MAIL: searj@trt4.gov.br (Serviço de Engenharia e Arquitetura)

AUTOR DO PROJETO ARQUITETÔNICO

CONTRATADA

SANTINI E ROCHA ARQUITETOS
RUA MOSTARDEIRO, 992 - CONJ. 03 - PORTO ALEGRE/RS - BAIRRO INDEPENDÊNCIA - CEP 90430-000
FONE 501 3332-6911
CNPJ: 06.157.553/0001-45

CONTRATADA COORDENAÇÃO TÉCNICA

RESPONSÁVEIS TÉCNICOS

CICERO SANTINI E SILVA
PROJETO: GALVÃO
HENRIQUE ROCHA
PROJETO: GALVÃO
HENRIQUE CASTELLAN COSTAMILAN
PROJETO: GALVÃO
SÉRGIO ILHA RAMOS
PROJETO: GALVÃO

ESPECIALIDADE

ARQUITETURA
PROJETO EXECUTIVO

AUTOR DO PROJETO

CICERO SANTINI E SILVA
PROJETO: GALVÃO
HENRIQUE ROCHA
PROJETO: GALVÃO
HENRIQUE CASTELLAN COSTAMILAN
PROJETO: GALVÃO
SÉRGIO ILHA RAMOS
PROJETO: GALVÃO

OBRA

PRÉDIO DA JT DE ALEGRETE

ASSINATURA PROPRIETÁRIO

ASSINATURA AUTOR DO PROJETO

CONTEÚDO

DETALHES - BRISES, CORTES DE PELE

PRÁXICA Nº

EXE06/16

DATA

07/12/2015

ESCALA

1/20

ARQUIVO DWG

ALE-EXE-001-TOT-R06-Setor