


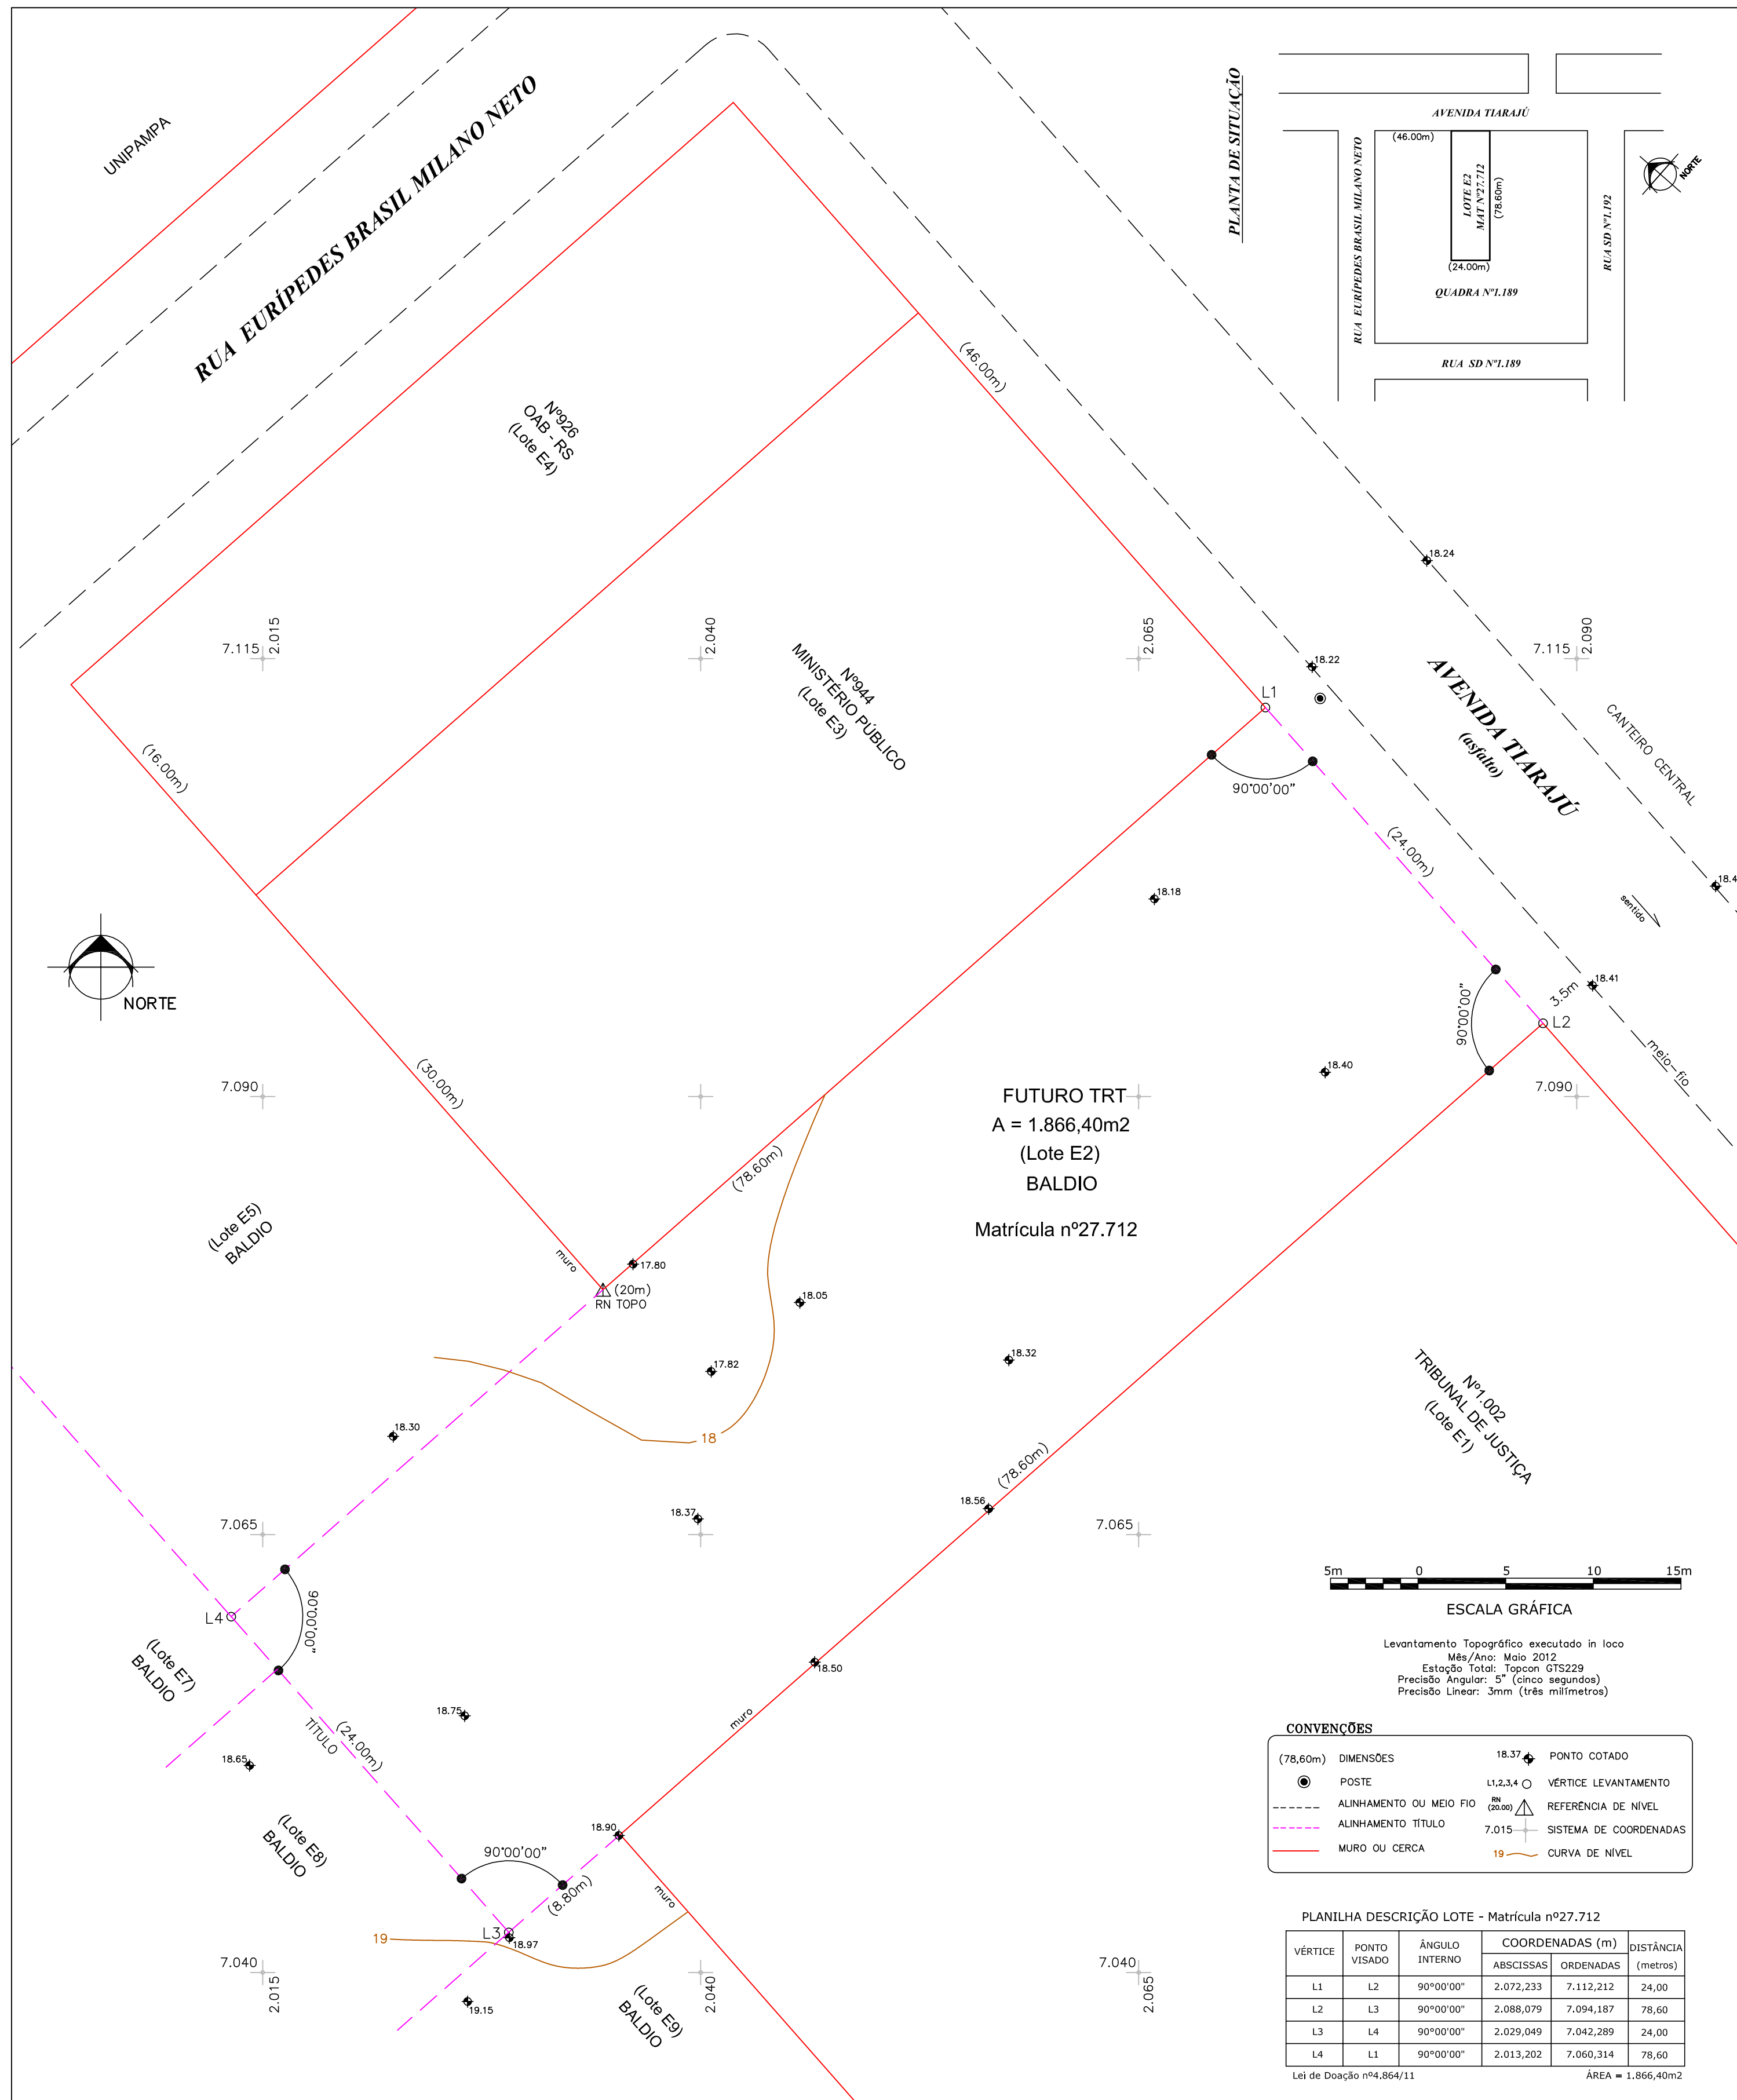

OBRA	Proprietário/Ciente: TRIBUNAL REGIONAL DO TRABALHO DA 4ª REGIÃO – TRT				Local: AVENIDA TIARAJÚ MUNICÍPIO DE ALEGRETE	
	LEVANTAMENTO PLANIALTIMÉTRICO CADASTRAL					
DATA	MAIO/12	Prancha: ÚNICA	Escala: 1 : 250	N.Obra: 682/12	Área: 1.866,40m2	Arq.Digital: TOPOGRAFIA-ALEGRETE.dwg
CÁLCULO	RICARDO	 AB <i>ENGENHARIA E TOPOGRAFIA</i> TOPOGRAFIA - CADASTRO - CARTOGRAFIA - GEOPROCESSAMENTO PROJETOS CONSULTORIA			Resp. Técnico: ENG. CIVIL ALFREDO LUIZ BINS CREA-79.886-D	
DES. GRAFICO	ALEX					
		Av. Independência, 794 – Sala 09 – CEP 90035-072 Porto Alegre – Fone-Fax: (051) 3311-6600/3311-4647				