


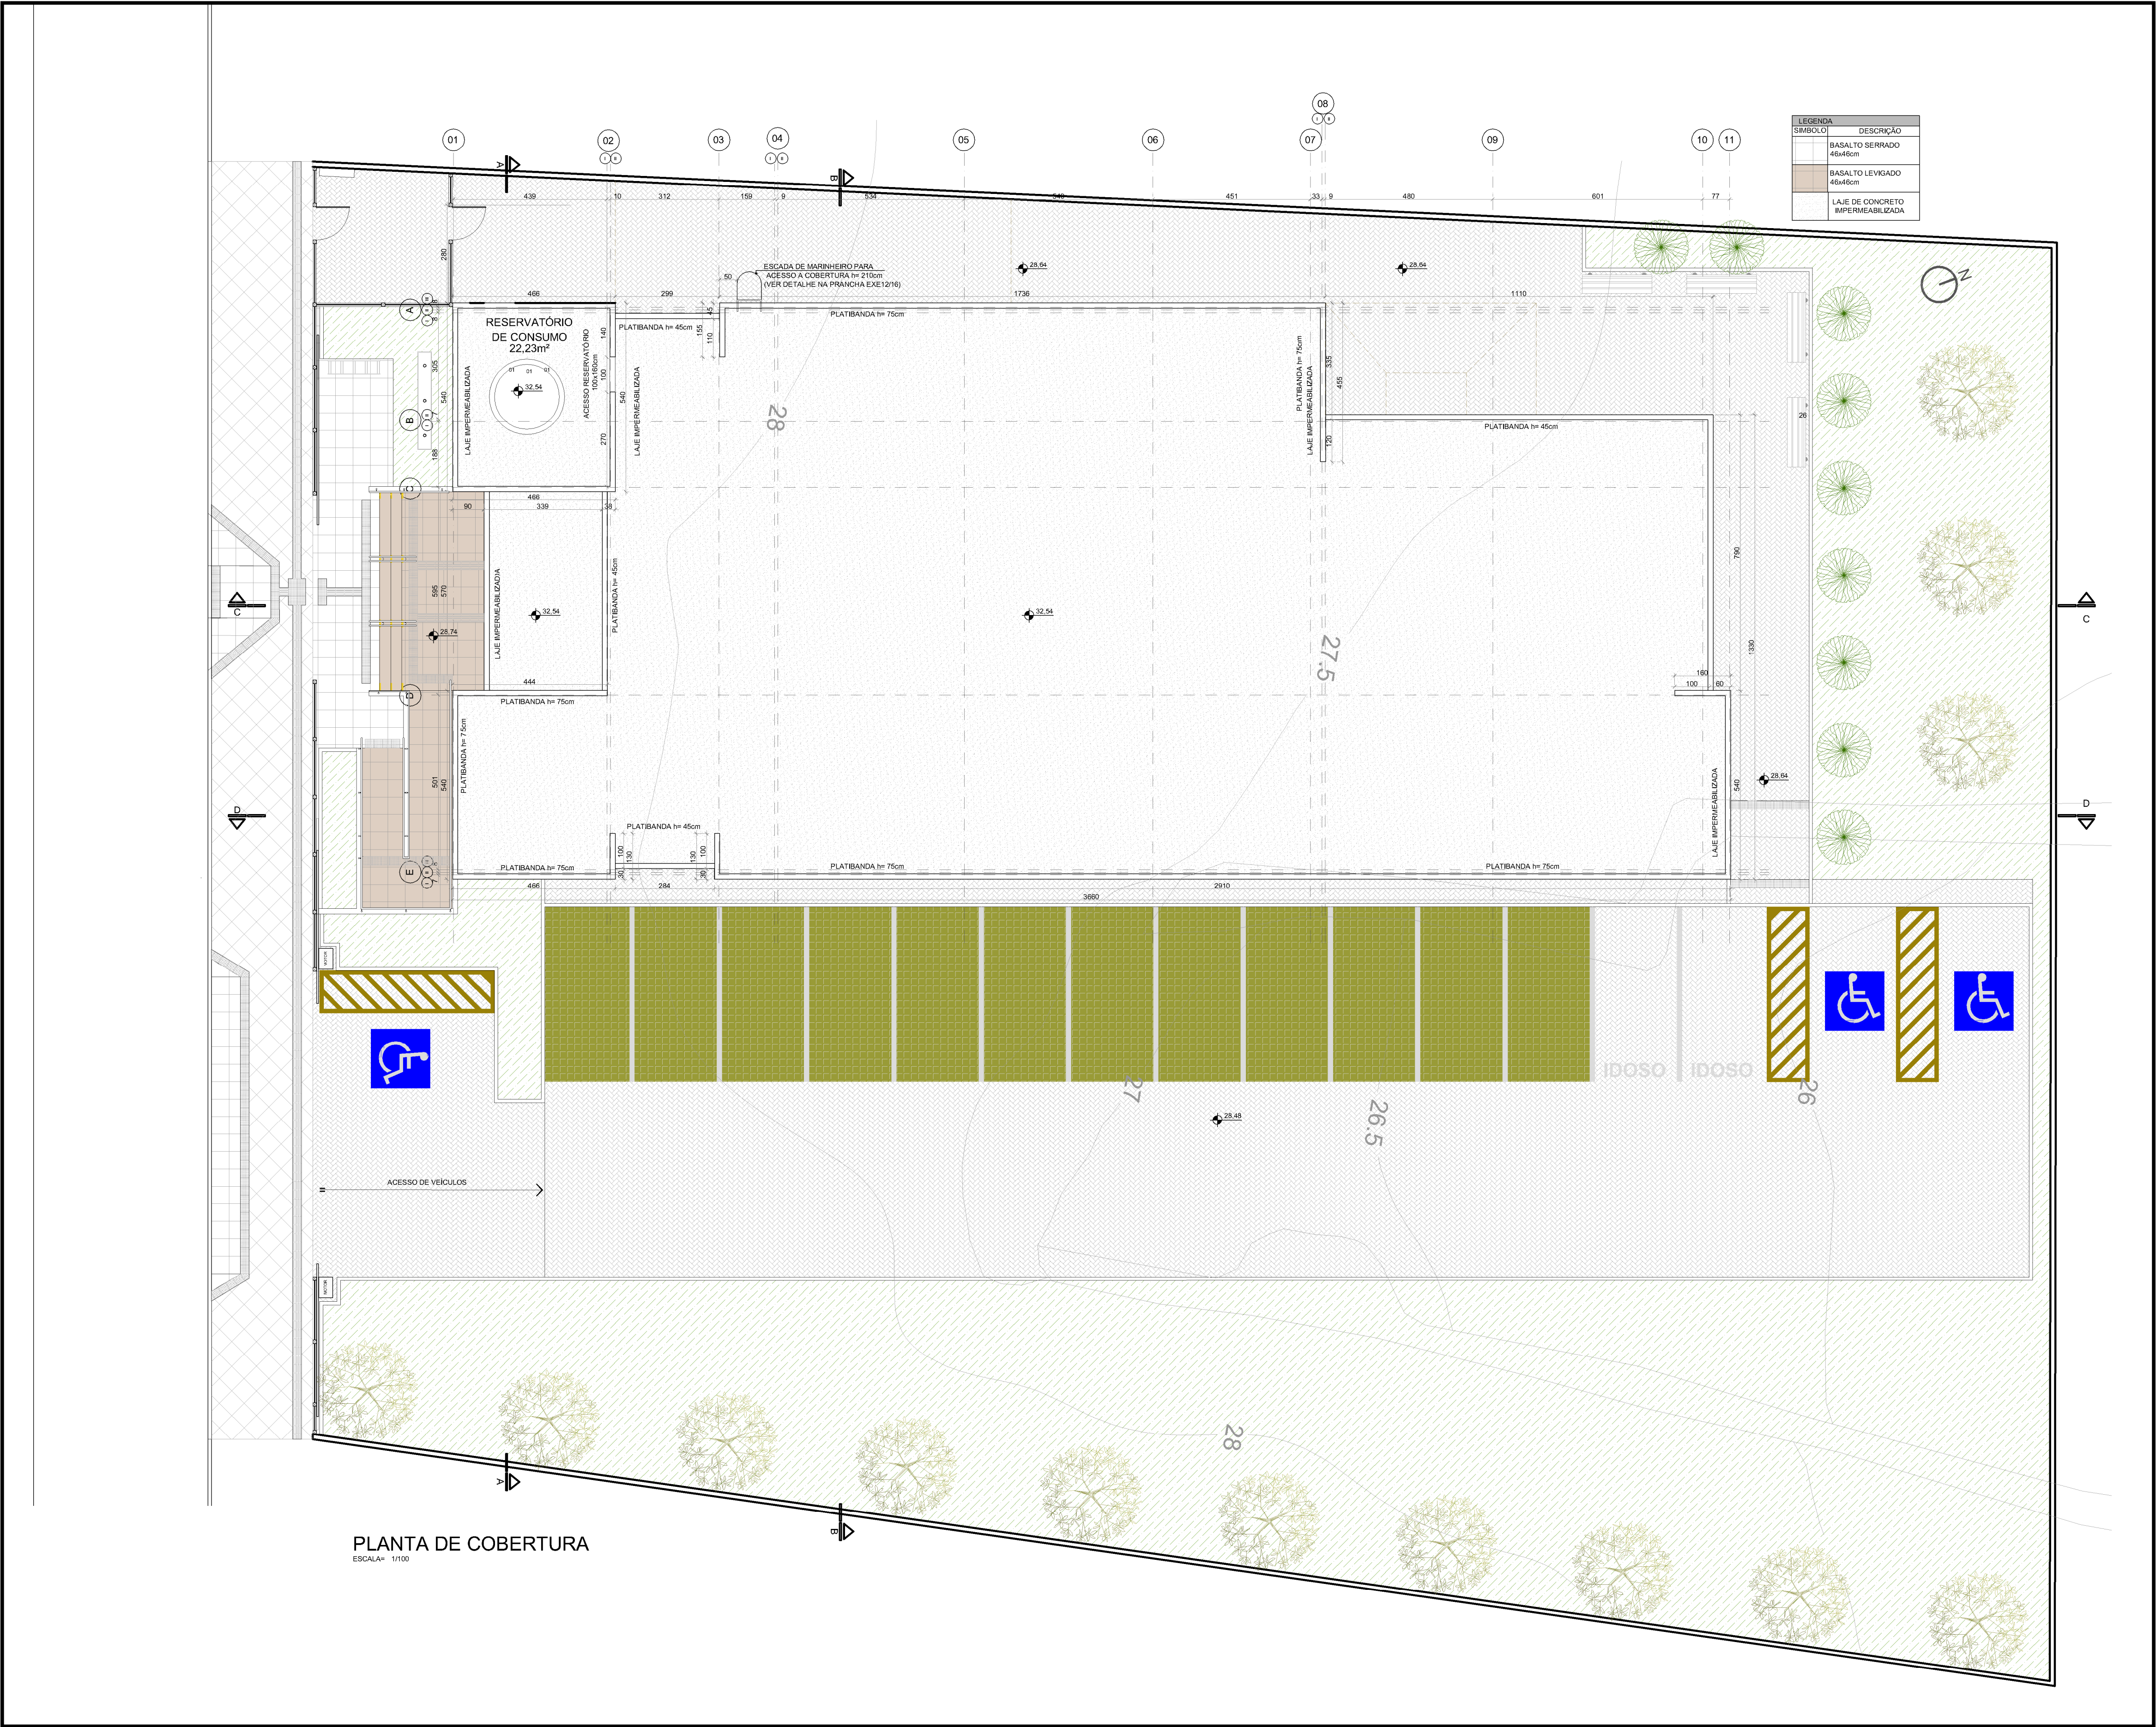

PLANTA DE COBERTURA
ESCALA= 1/100

O SISTEMA DE IMPERMEABILIZAÇÃO DAS LAJES DE COBERTURA DEVERÁ SER ELABORADO PELO PROJETISTA HIDRÁULICO RESPEITANDO AS COTAS FINAIS DESCRITAS NESTA PRANCHA, FICANDO A CARGO DESTA A RESPONSABILIDADE TÉCNICA PELAS SOLUÇÕES APRESENTADAS.

01- QUALQUER ALTERAÇÃO DE ALVENARIAS, ESQUADRIAS, ACABAMENTO EM GERAL DEVE SER CONFERIDO PELA EQUIPE DE PROJETO.
02- CONFERIR MEDIDAS NO LOCAL OS PROJETOS EXECUTIVOS DE FABRICAÇÃO E MONTAGEM DEVERÃO SER ADEQUADOS AOS LEVANTAMENTOS IN LOCO.
03- ESTE DOCUMENTO É BASE PARA DESENVOLVIMENTO DE OUTROS PROJETOS, NÃO É VÁLIDO PARA A EXECUÇÃO DA OBRA SEM A CONCORDÂNCIA DA SANTINI E ROCHA ARQUITETOS E A LIBERAÇÃO DA EQUIPE TÉCNICA DO TRIBUNAL REGIONAL DO TRABALHO.
04- PARA A EXECUÇÃO DA OBRA, SUBMETTER OS DESENHOS DE ARQUITETURA A UMA VERIFICAÇÃO DE CÁLCULO ESTRUTURAL E DO EXIGIR DA EMPRESA FORNECEDORA A APRESENTAÇÃO DE UM PROJETO DE FABRICAÇÃO, DESENHOS E CÁLCULOS COM O DIMENSIONAMENTO FINAL DE TODOS OS COMPONENTES.
(ESPAÇO RESERVADO PARA OS CARIMBOS)

REVISÃO	08	16/06/2016	SEPROJ- RETIRADA DE CORTINA METÁLICA E ALTERAÇÃO DE PISOS EXTERNOS PARA REDUÇÃO DE CUSTOS
REVISÃO	07	26/04/2016	REVISADO CONFORME APONTAMENTOS DO TRT
REVISÃO	06	25/04/2016	RETIRADOS GUARDA CORPOS A PEDIDO DO TRT
REVISÃO	05	04/04/2016	REVISADO GUARDA-CORPOS E CORRIMÃOS CONFORME APONTAMENTOS DO TRT
REVISÃO	04	22/12/2015	ALTERADO PISO TÁTIL E CO01 A PEDIDO DO TRT
REVISÃO	03	09/12/2015	REVISADO NÍVEL DO PASSEIO CONFORME APONTAMENTOS DO TRT
REVISÃO	02	09/12/2015	REVISADO CONFORME APONTAMENTOS DO TRT
EMIÇÃO INICIAL	01	24/11/2015	EMITIDO PARA COMENTÁRIOS
REVISÃO	Nº	DATA	

CONTRATANTE		TRIBUNAL REGIONAL DO TRABALHO DA 4ª REGIÃO SECRETARIA DE MANUTENÇÃO E PROJETOS FONE 051 3255-2483 / E-MAIL: sempro@trt4.jus.br AV. PRAIA DE BELAS, 1100 - PRÉDIO ANEXO ADMINISTRATIVO 5º PAVIMENTO - ALA NORTE - PORTO ALEGRE/RS	
AUTOR DO PROJETO ARQUITETÔNICO			
CONTRATADA		SANTINI E ROCHA ARQUITETOS SANTINI E ROCHA ARQUITETOS SOCIEDADE SIMPLES LTDA RUA MOSTARDEIRO, 992 - CONJ. 03 - PORTO ALEGRE/RS - BAIRRO INDEPENDÊNCIA - CEP 90430-000 FONE 051 3332-6911 CNPJ: 90.157.553/0001-45	
CONTRATADA	COORDENAÇÃO TÉCNICA	ESPECIALIDADE	ARQUITETURA PROJETO EXECUTIVO
RESPONSÁVEIS TÉCNICOS	CÍCERO SANTINI E SILVA ARQUITETO - CREA 133627 HENRIQUE ROCHA ARQUITETO - CREA 140714 HENRIQUE CASTELLAN COSTAMILAN ARQUITETO - CREA 140714 SÉRGIO ILLHA RAMOS ARQUITETO - CREA 275412	AUTOR DO PROJETO	CÍCERO SANTINI E SILVA ARQUITETO - CREA 133627 HENRIQUE ROCHA ARQUITETO - CREA 140714 HENRIQUE CASTELLAN COSTAMILAN ARQUITETO - CREA 140714 SÉRGIO ILLHA RAMOS ARQUITETO - CREA 275412
OBRA	PRÉDIO DA JT DE SÃO BORJA		ASSINATURA PROPRIETÁRIO
ENDEREÇO	RUA CORONEL APARÍCIO MARINENSE DA SILVA, 1470		ASSINATURA AUTOR DO PROJETO
CONTEÚDO	PLANTA DE COBERTURA		PRANCHA Nº EXE03/16
DATA	24/11/2015	ESCALA 1/100	ARQUIVO DWG SBL-EXE R08 - Sepny