
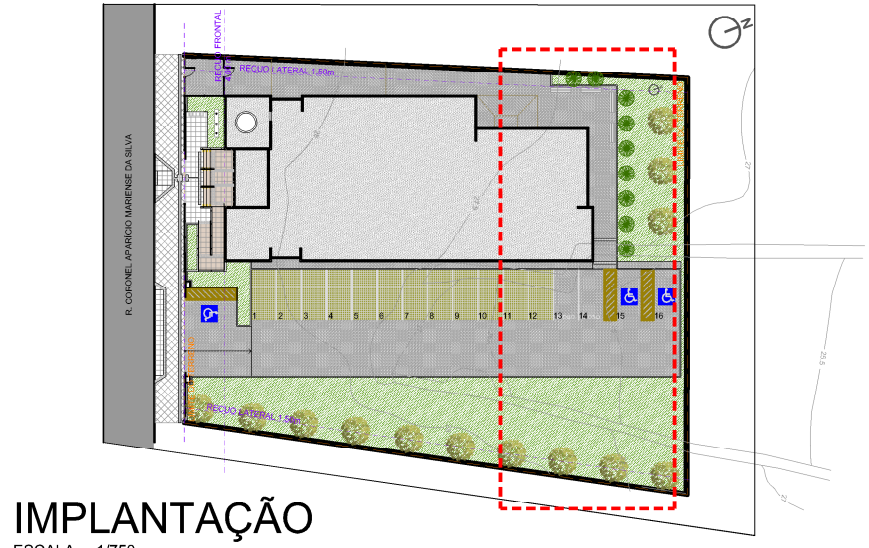


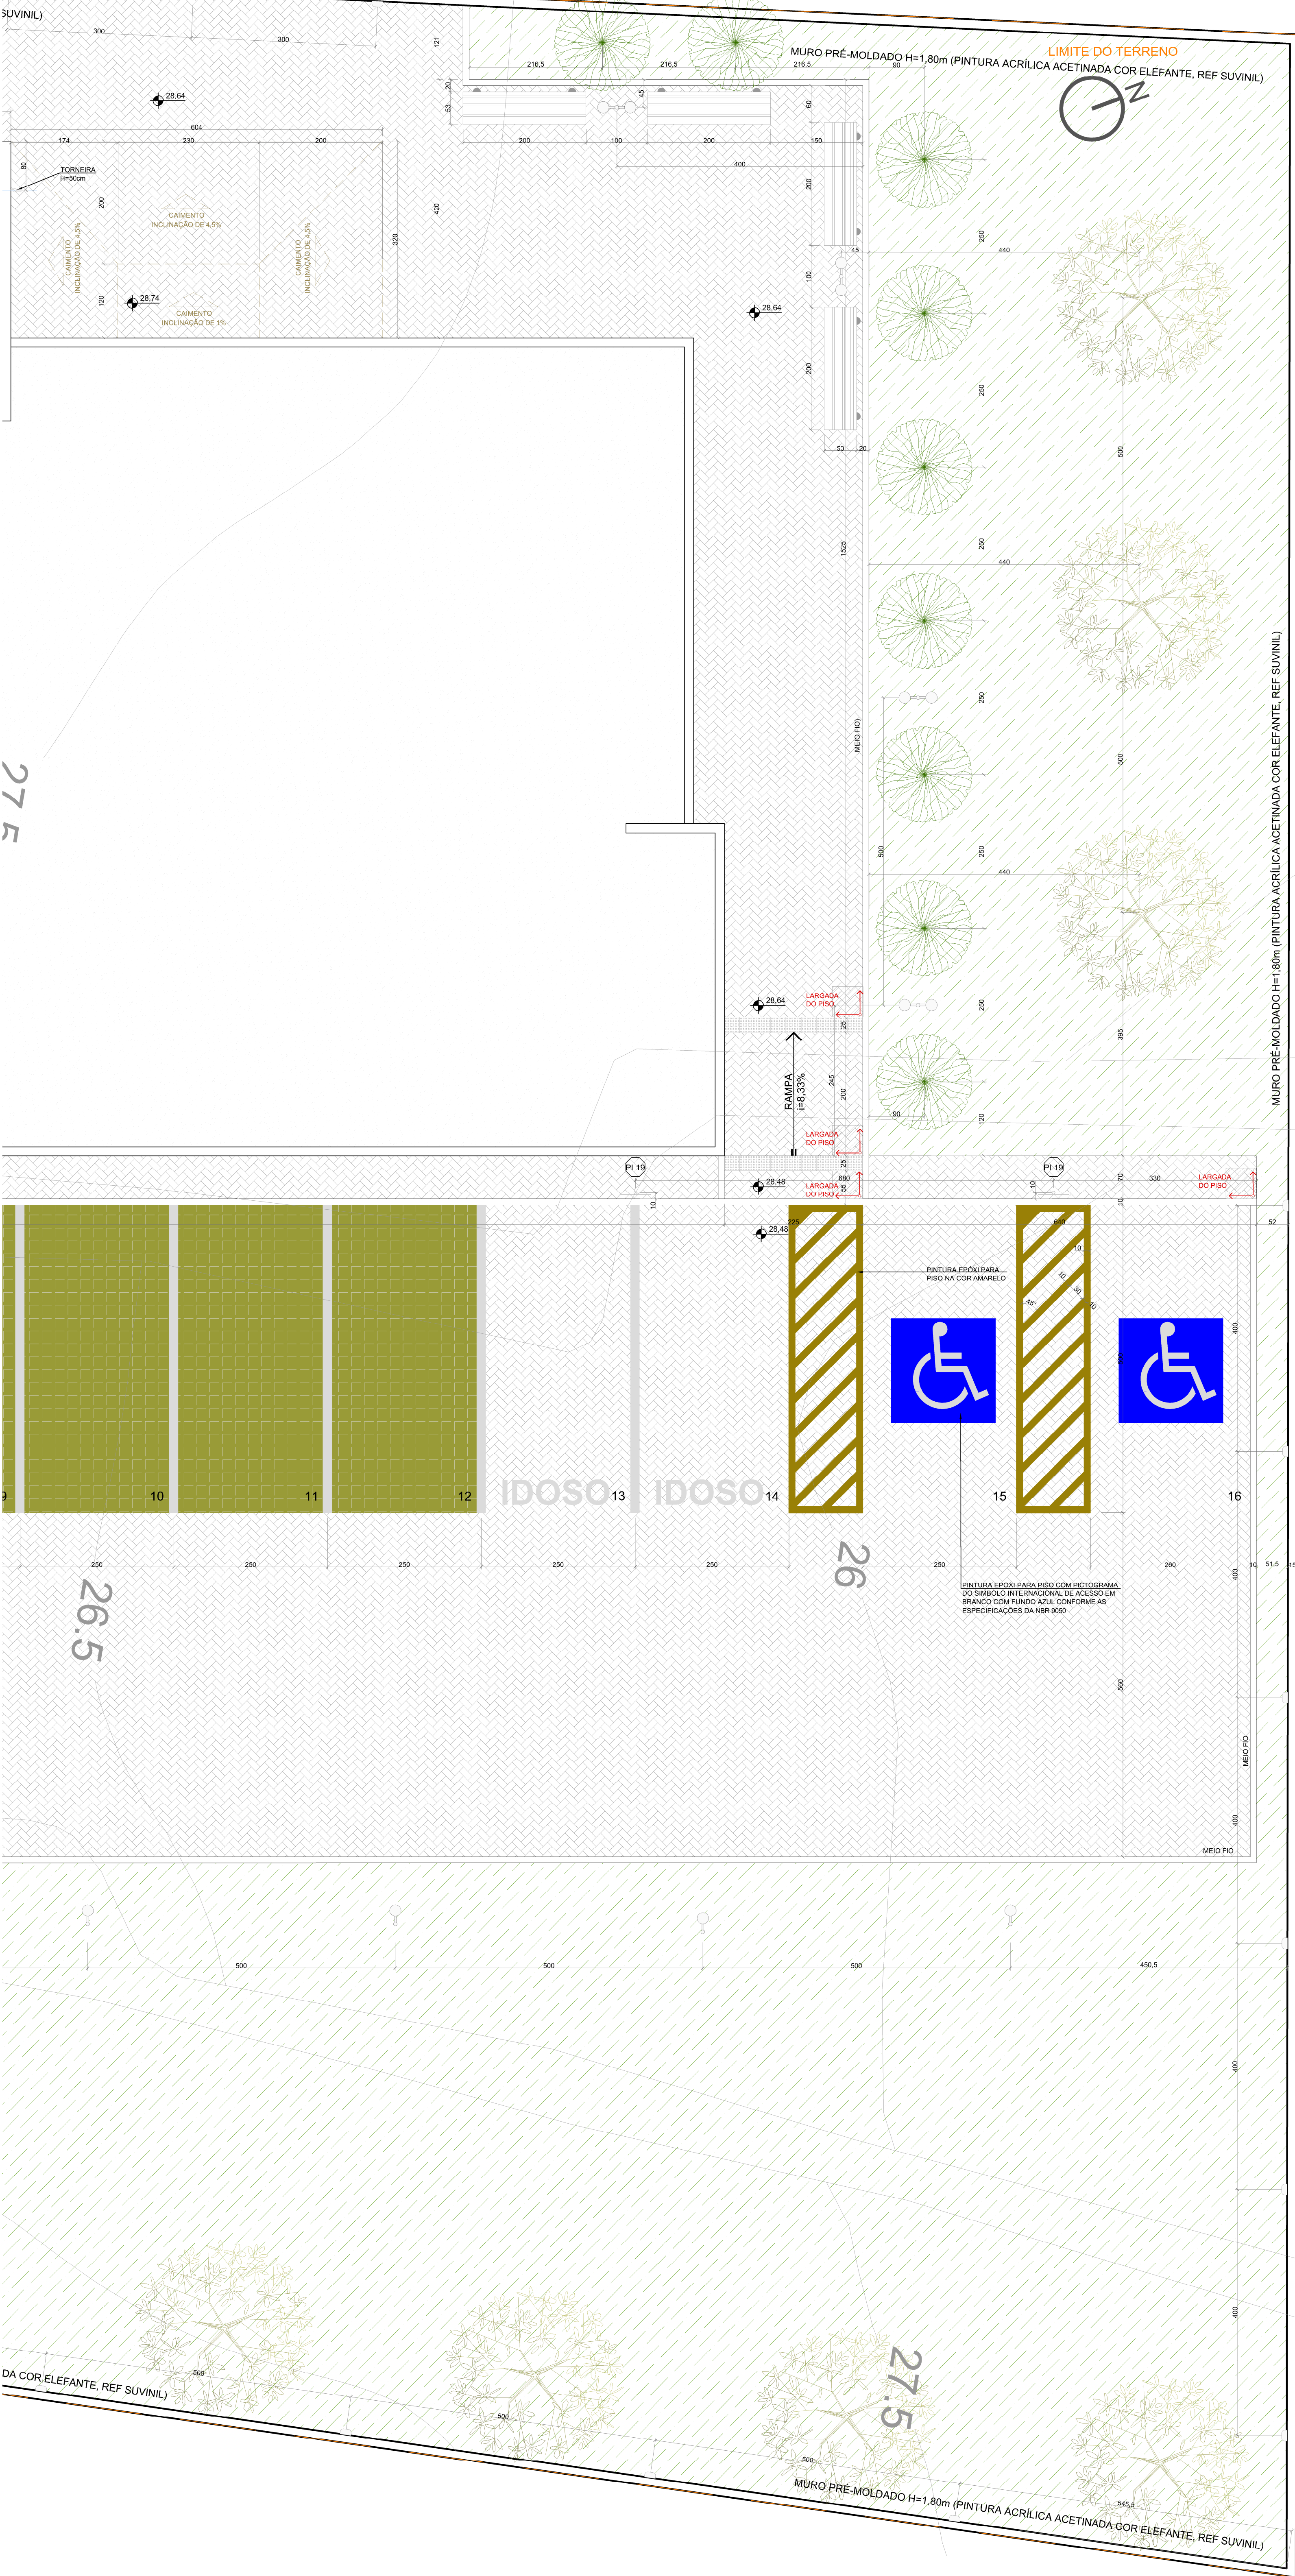

PISOS	
SÍMBOLO	DESCRIÇÃO
	BASALTO SERRADO 40x46cm
	BLOCOS INTERTRAVADOS DE CONCRETO
	BASALTO LEVIGADO 40x46cm OU SOLEIRA (NAS ESCADAS)
	PISO PODOTÁTIL DE ALERTA EXTERNO CIMENTÍCIO 25x25cm NA COR AMARELA COM AS DIMENSÕES CONFORME NBR 9050
	PISO PODOTÁTIL DIRECIONAL EXTERNO CIMENTÍCIO 25x25cm NA COR AMARELA COM AS DIMENSÕES CONFORME NBR 9050
	PISO GRAMA COM GRAMA ESMERALDA <i>Zoysia japonica</i>

VEGETAÇÃO		
SÍMBOLO	DESCRIÇÃO	QUANTIDADE
	PATA DE VACA <i>Bauhinia forficata</i> PLANTIO DE MUDAS COM 60cm DE ALTURA	13 UNIDADES
	KAIZUKA <i>Juniperus chinensis torulosa</i> MUDAS COM 150cm DE ALTURA	8 UNIDADES
	GRAMA PRETA <i>Ophiopogon japonicus</i>	223 m²

MOBILIÁRIO	
SÍMBOLO	DESCRIÇÃO
	BICICLETÁRIO DE PISO - 5 VAGAS 150x40cm
	BANCO DE MADEIRA - PADRÃO REFERENCIAL DE LAZZARI MINCE C
	POSTE DE ILUMINAÇÃO H = 2m - PADRÃO REFERENCIAL LUMIPOL LL 3102 (EXECUTAR)
	POSTE DE ILUMINAÇÃO H = 2m - PADRÃO REFERENCIAL LUMIPOL LL 3101 (EXECUTAR)
	ARANDELA TIPO "TARTARUGA" DE ALUMÍNIO PADRÃO REFERENCIAL LUMIDEC EX02-S
	PLACA DE ESTACIONAMENTO VAGAS ESPECIAIS
	SINALIZADOR DE ENTRADA/SAÍDA DE VEÍCULOS COM ALARME SONORO - PADRÃO REF. SI-1005 TECNODESIGN

04- QUALQUER ALTERAÇÃO DE ALVENARIAS, ESQUADRIAS, ACABAMENTO EM GERAL DEVE SER CONFERIDO PELA EQUIPE DE PROJETO. 05- CONFERIR MEDIDAS NO LOCAL DE PROJETOS EXECUTIVOS DE FABRICAÇÃO E MONTAGEM DEVEM SER ADEQUADOS AOS LEVANTAMENTOS "IN LOCO". 06- ESTE DOCUMENTO É BASE PARA DESENVOLVIMENTO DE OUTROS PROJETOS, NÃO É VÁLIDO PARA A EXECUÇÃO DA OBRA, SERÁ A CONCORDÂNCIA DA SANTINI E ROCHA ARQUITETOS E A LIBERAÇÃO DA EQUIPE TÉCNICA DO TRIBUNAL REGIONAL DO TRABALHO. 07- PARA A EXECUÇÃO DA OBRA, SOBRETER OS DESENHOS DE ARQUITETURA COM A VERIFICAÇÃO DE CÁLCULO ESTRUTURAL EXO EX08 DA EMPRESA FORNECEDORA A APRESENTAÇÃO DE UM PROJETO DE FABRICAÇÃO, DESENHOS E CÁLCULOS, COM O DIMENSIONAMENTO FINAL DE TODOS OS COMPONENTES. (ESPAÇO RESERVADO PARA OS CARIMBOS)		
REVISÃO	08	16/06/2016
REVISÃO	07	26/04/2016
REVISÃO	06	25/04/2016
REVISÃO	05	04/04/2016
REVISÃO	04	22/12/2015
REVISÃO	03	09/12/2015
REVISÃO	02	09/12/2015
EMISSÃO INICIAL	01	24/11/2015
REVISÃO	Nº	DATA
CONTRATANTE TRIBUNAL REGIONAL DO TRABALHO DA 4ª REGIÃO SECRETARIA DE MANUTENÇÃO E PROJETOS FONE 051 3255-2483 / E-MAIL: sempro@trt4.jus.br AV. PRAIA DE BELAS, 1100 - PRÉDIO ANEXO ADMINISTRATIVO 9º PAVIMENTO - ALA NORTE - PORTO ALEGRE/RS AUTOR DO PROJETO ARQUITETÔNICO		
CONTRATADA SANTINI E ROCHA ARQUITETOS SANTINI E ROCHA ARQUITETOS SOCIEDADE SIMPLES LTDA RUA MOSTARDEIRO, 992 - CONJ. 03 - PORTO ALEGRE/RS - BAIRRO INDEPENDÊNCIA - CEP 90430-000 FONE 051 3332-5911 CNPJ: 06.157.553/0001-45		
COORDENAÇÃO TÉCNICA	CICERO SANTINI E SILVA	ARQUITETURA
RESPONSÁVEIS TÉCNICOS	HENRIQUE ROCHA	ARQUITETO
	HENRIQUE CASTELLAN COSTAMILAN	ARQUITETO
	SÉRGIO ILHA RAMOS	ARQUITETO
OBRA	PRÉDIO DA JT DE SÃO BORJA	ASSINATURA PROPRIETÁRIO
ENDEREÇO	RUA CORONEL APARÍCIO MARENSE DA SILVA, 1470	ASSINATURA AUTOR DO PROJETO
CONTÉUDO	PLANTA DE PAISAGISMO - PARTE 3	PRINCEPIA Nº
DATA	24/11/2015	ESCALA
		1/50
		ARQUIVO DWG
		88LXEXE R08 - Suprj