


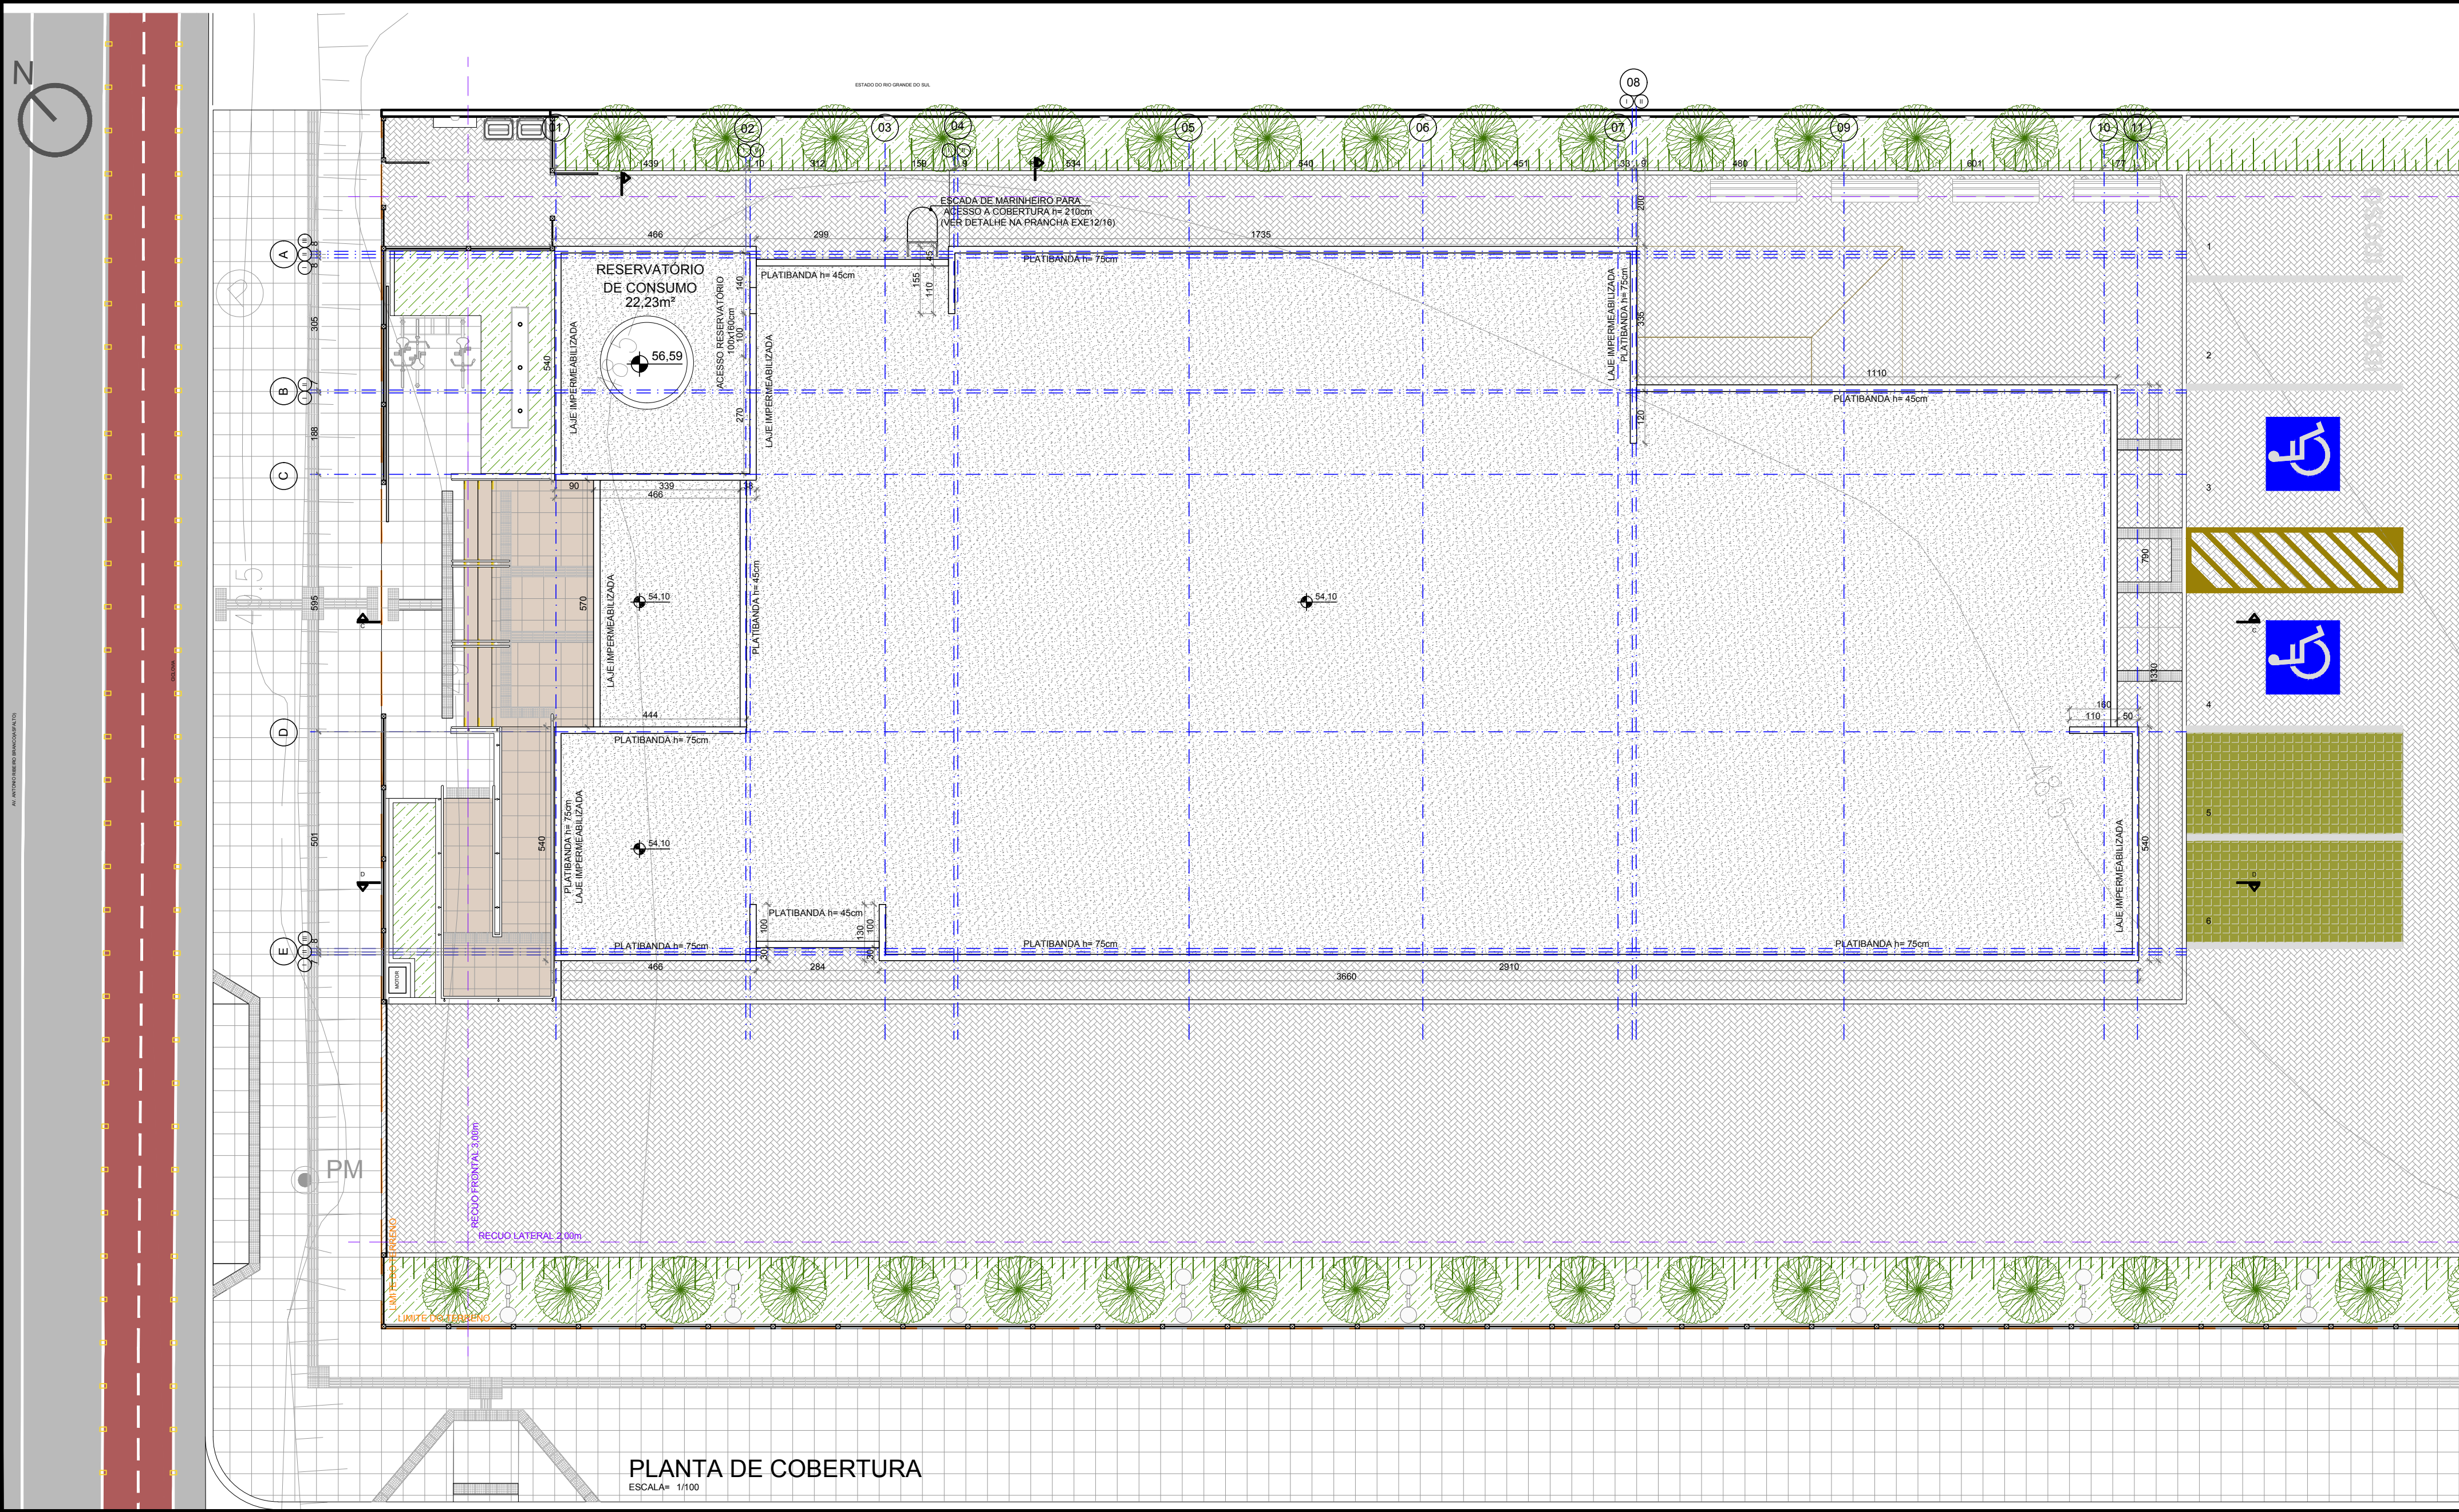

(ESPAÇO RESERVADO PARA OS CARIMBOS)			
REVISÃO	02	11/10/2016	REVISADO CONFORME APONTAMENTOS DO TRT
EMIÇÃO INICIAL	01	26/08/2016	EMITIDO PARA COMENTÁRIOS
REVISÃO	Nº	DATA	
CONTRATANTE  TRIBUNAL REGIONAL DO TRABALHO DA 4ª REGIÃO AV. PRAIA DE BELAS, 1100 - PORTO ALEGRE/RS - BAIRRO MENINO DEUS - CEP 90110-903 FONE 051 3255-2000 HOME-PAGE: http://www.trt4.jus.br E-MAIL: searq@trt4.gov.br (Serviço de Engenharia e Arquitetura)			
CONTRATADA  SANTINI E ROCHA ARQUITETOS SOCIEDADE SIMPLES LTDA RUA MOSTARDEIRO, 992 - CONJ. 03 - PORTO ALEGRE/RS - BAIRRO INDEPENDÊNCIA - CEP 90430-000 FONE 051 3332-6911 CNPJ: 90.157.553/0001-45			
CONTRATADA COORDENAÇÃO TÉCNICA		ESPECIALIDADE ARQUITETURA PROJETO EXECUTIVO	
RESPONSÁVEIS TÉCNICOS CÍCERO SANTINI E SILVA ARQUITETO - CAU A332-7 HENRIQUE ROCHA ARQUITETO - CAU A4517-9 HENRIQUE CASTELLAN COSTAMILAN ARQUITETO - CAU A68670-4 SÉRGIO ILHA RAMOS ARQUITETO - CAU A70410-5		AUTOR DO PROJETO CÍCERO SANTINI E SILVA ARQUITETO - CAU A332-7 HENRIQUE ROCHA ARQUITETO - CAU A4517-9 HENRIQUE CASTELLAN COSTAMILAN ARQUITETO - CAU A68670-4 SÉRGIO ILHA RAMOS ARQUITETO - CAU A70410-5	
OBRA PRÉDIO DA JT DE VACARIA			ASSINATURA PROPRIETÁRIO
ENDEREÇO ANTÔNIO RIBEIRO BRANCO ESQUINA COM A RUA PROJETADA DR. ASSIS ANDRADE BOEIRA, SEM NÚMERO			ASSINATURA AUTOR DO PROJETO
CONTEUDO PLANTA DE COBERTURA			PRANCHA Nº EXE03/16
DATA 26/08/2016		ESCALA 1/100	ARQUIVO DWG VAC-EXE-001-TOT-R02