

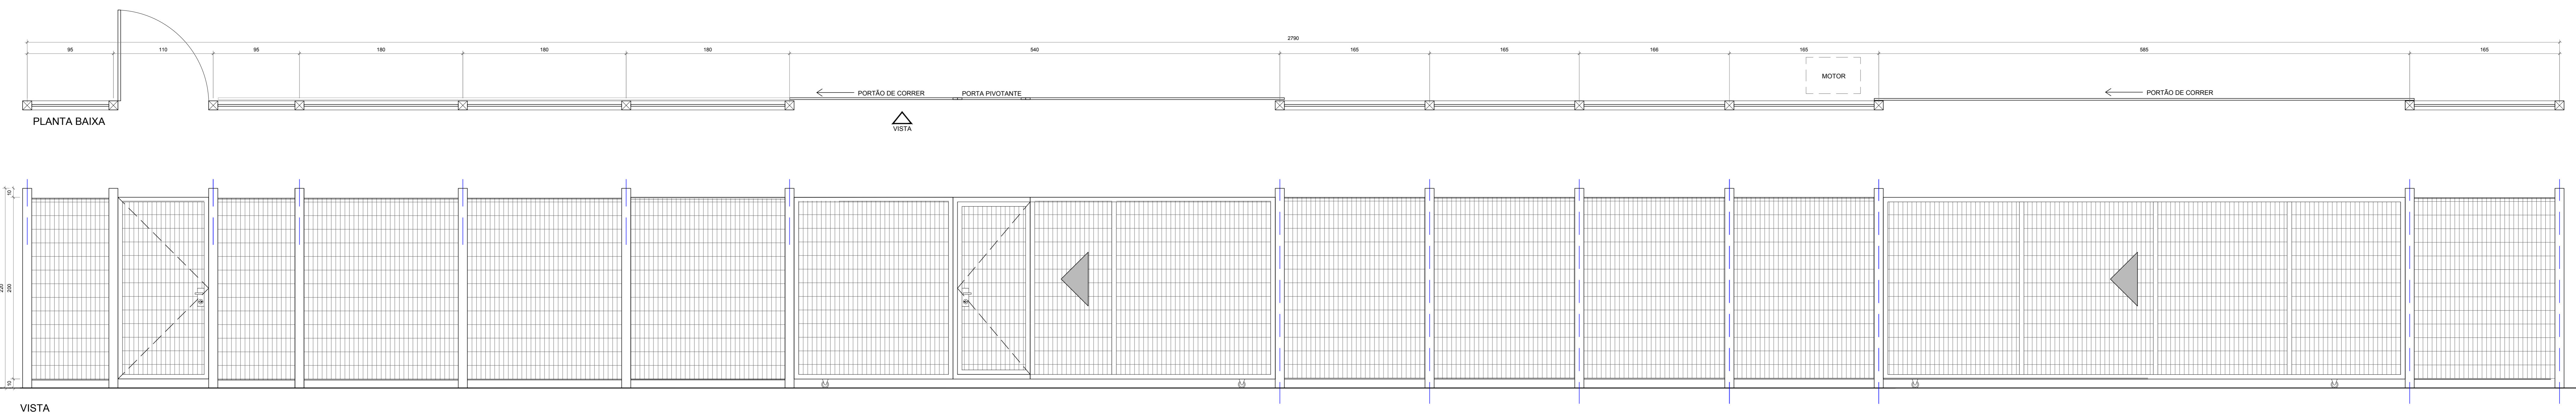
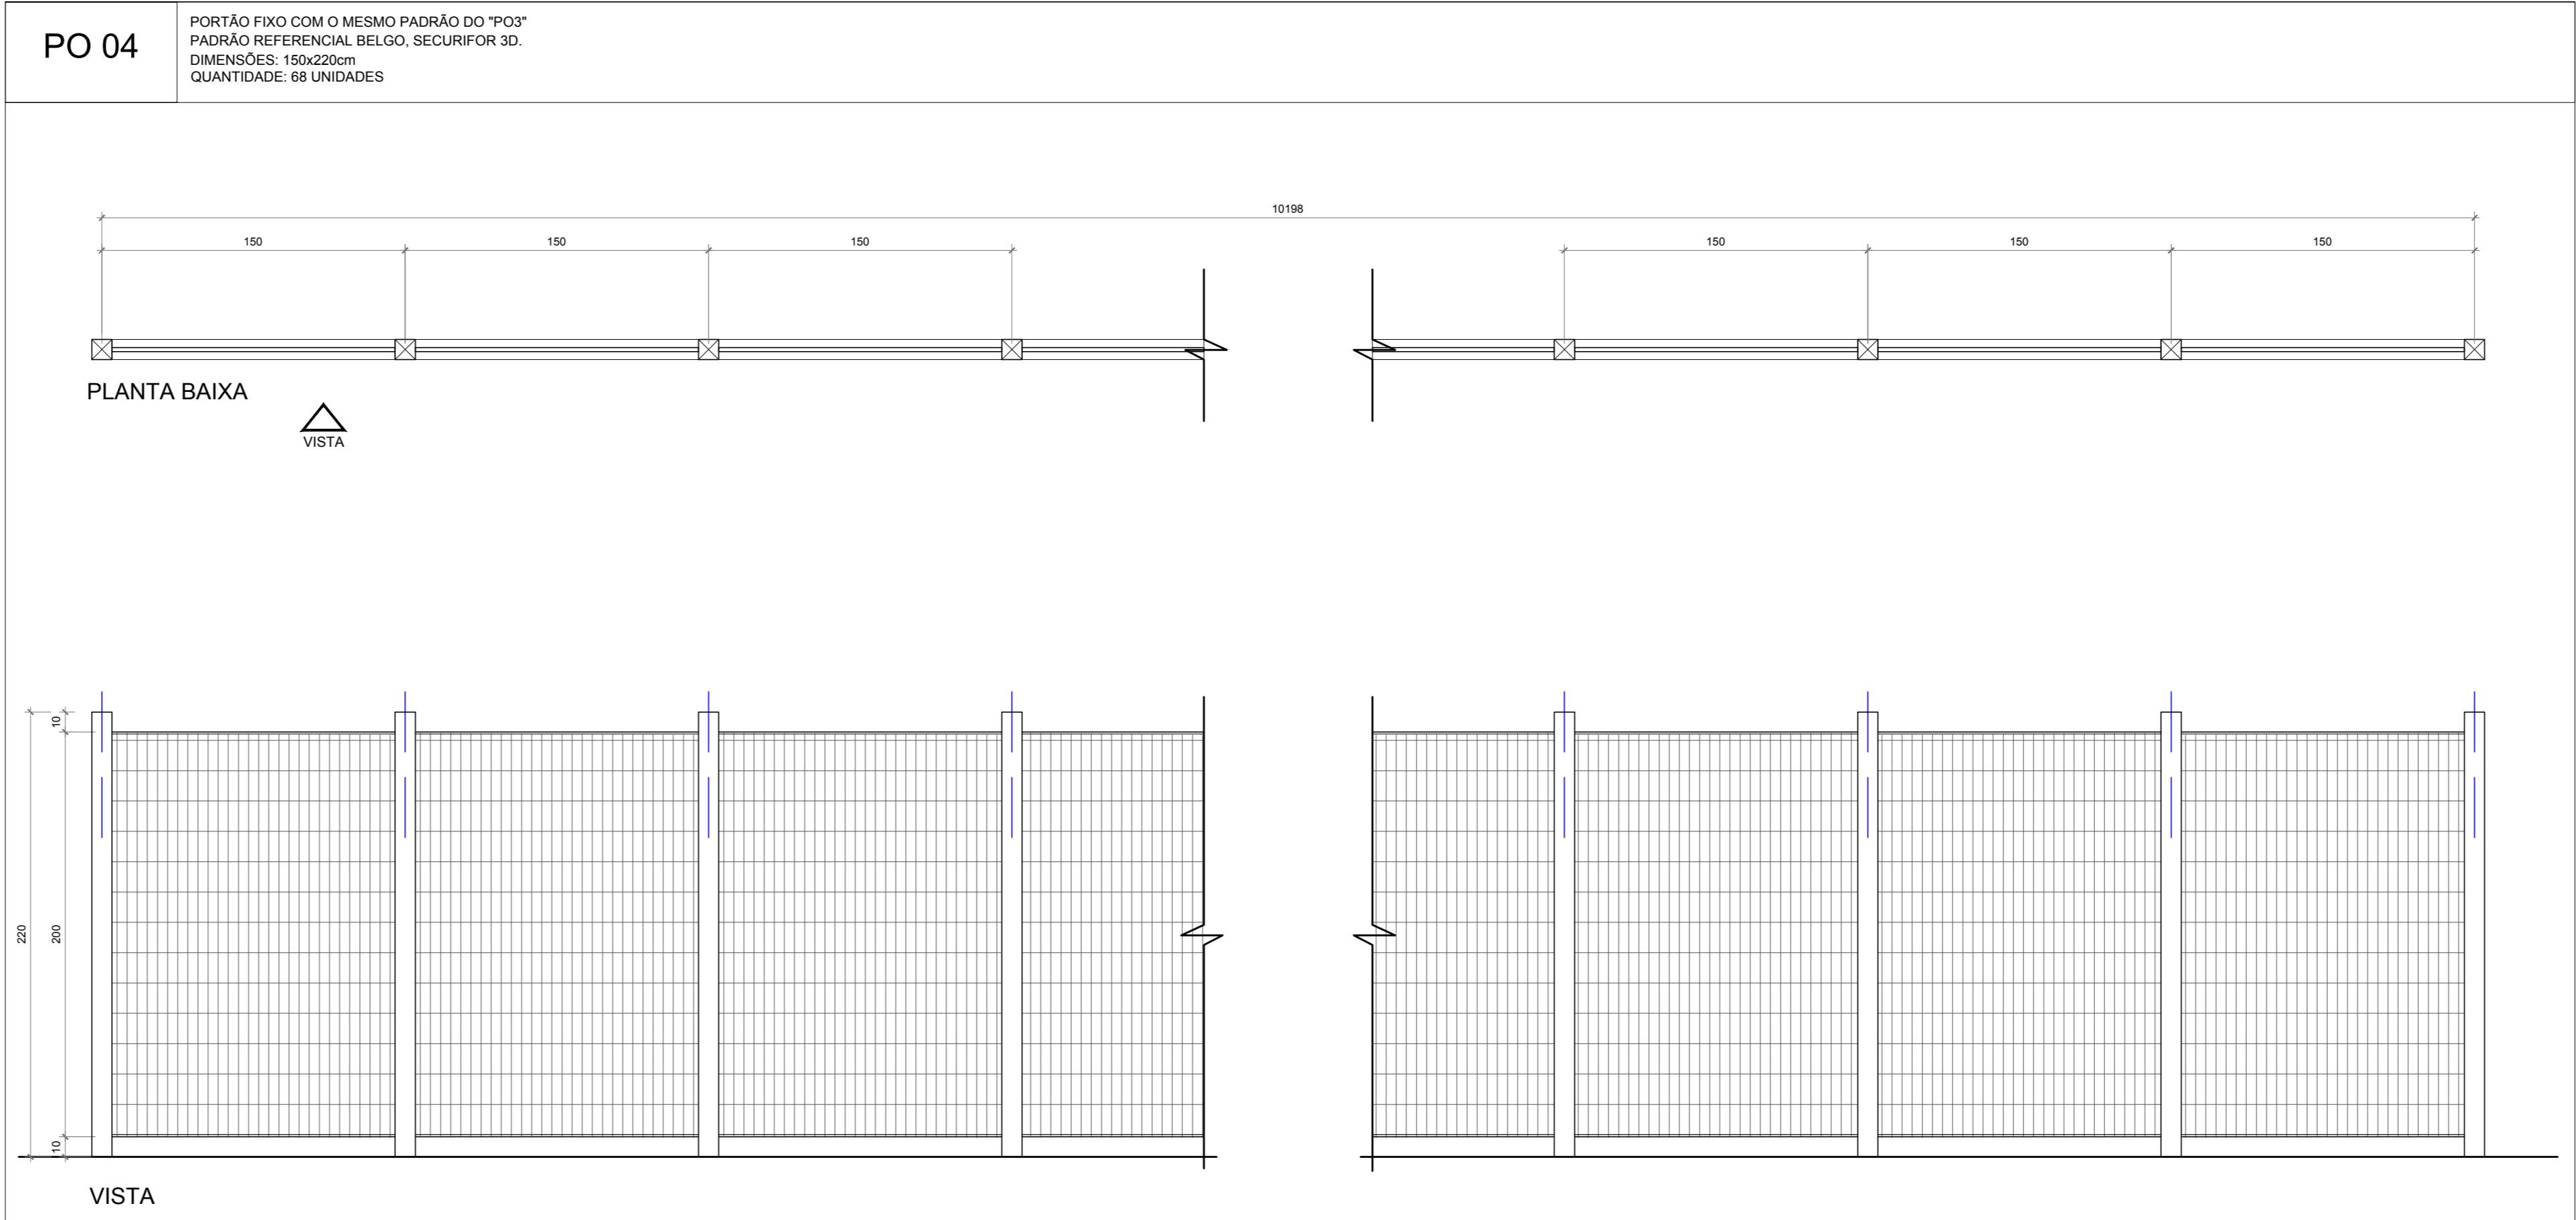


**PO 03** OS GRADIS SERÃO COMPOSTOS DE PAINÉIS DE AÇO TREFILADO E GALVANIZADO, A POSTES DE CHAPA GALVANIZADA, PADRÃO REFERENCIAL BELGO, SECURFOR 3D. RECEBER PINTURA ELETROESTÁTICA EM POLIÉSTER NA COR PRETO E DEVEM TER UMA MALHA DE 7,62X1,27. OS POSTES DEVEM SER GALVANIZADOS, RECEBER FOSFATIZAÇÃO, SEGUIDA DE PINTURA ELETROESTÁTICA EM POLIÉSTER NA COR PRETO. SUAS DIMENSÕES DEVERÃO SER DE 6X6X60CM. A FIXAÇÃO DE SUA BASE DEVERÁ SER ATRAVÉS DE CHUMBAMENTO DIRETAMENTE NO SOLO. O PORTÃO DE ACESSO DE SERÁ EXECUTADO COM TRILHO INTERIOR, EIXO GUIA E CORREDEIRA SUPERIOR. SERÃO DOTADOS DE ACONIAMENTO ELETROMECÂNICO COM CONTROLE A DISTÂNCIA. DIMENSÕES: 2700X220. QUANTIDADE: 1 UNIDADE

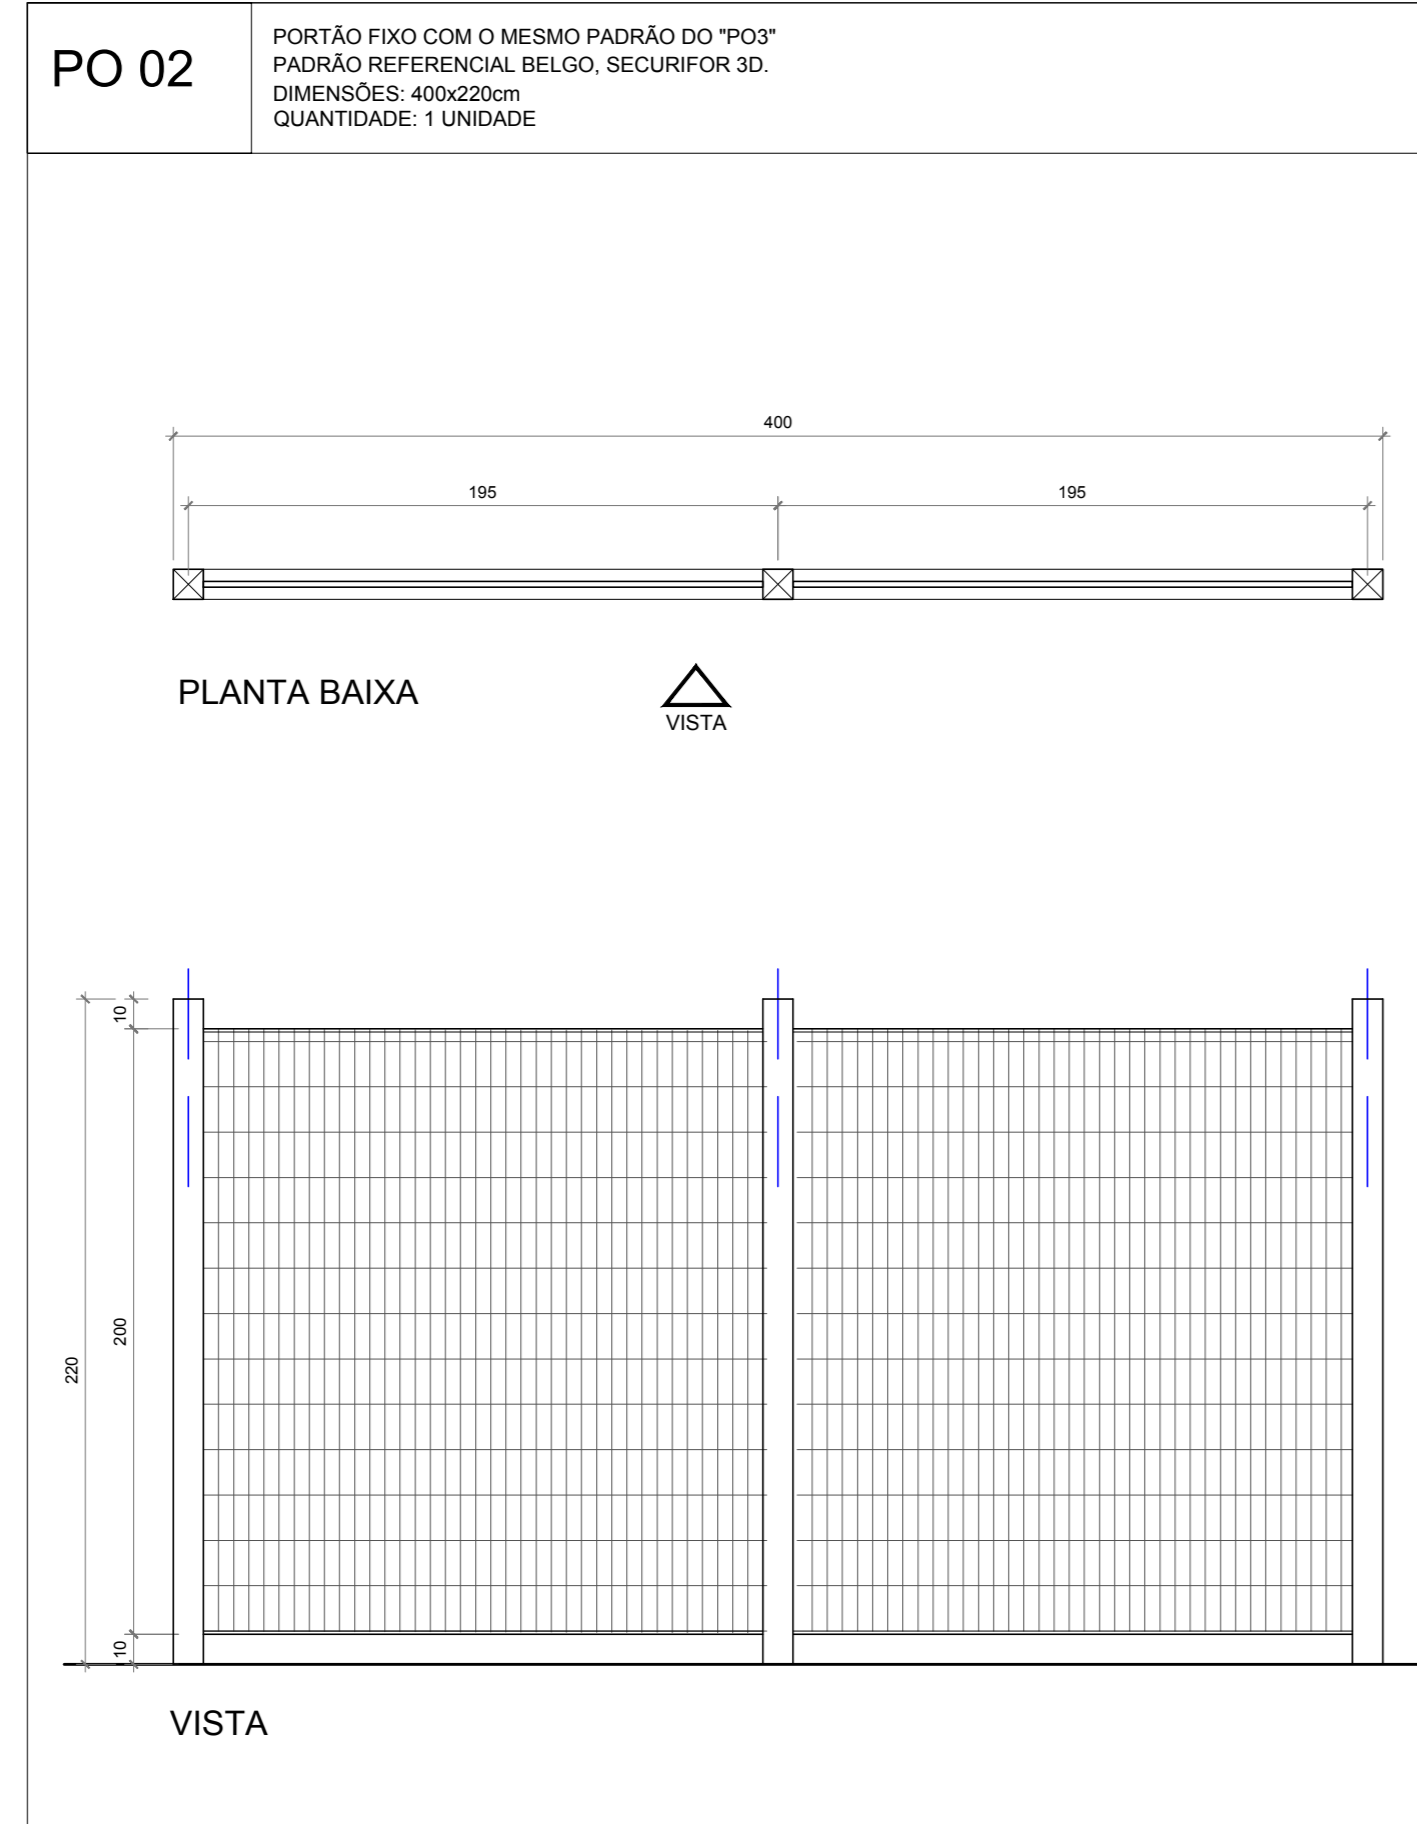


**DETALHE GRADES E PORTÕES**  
ESCALA: 1/25

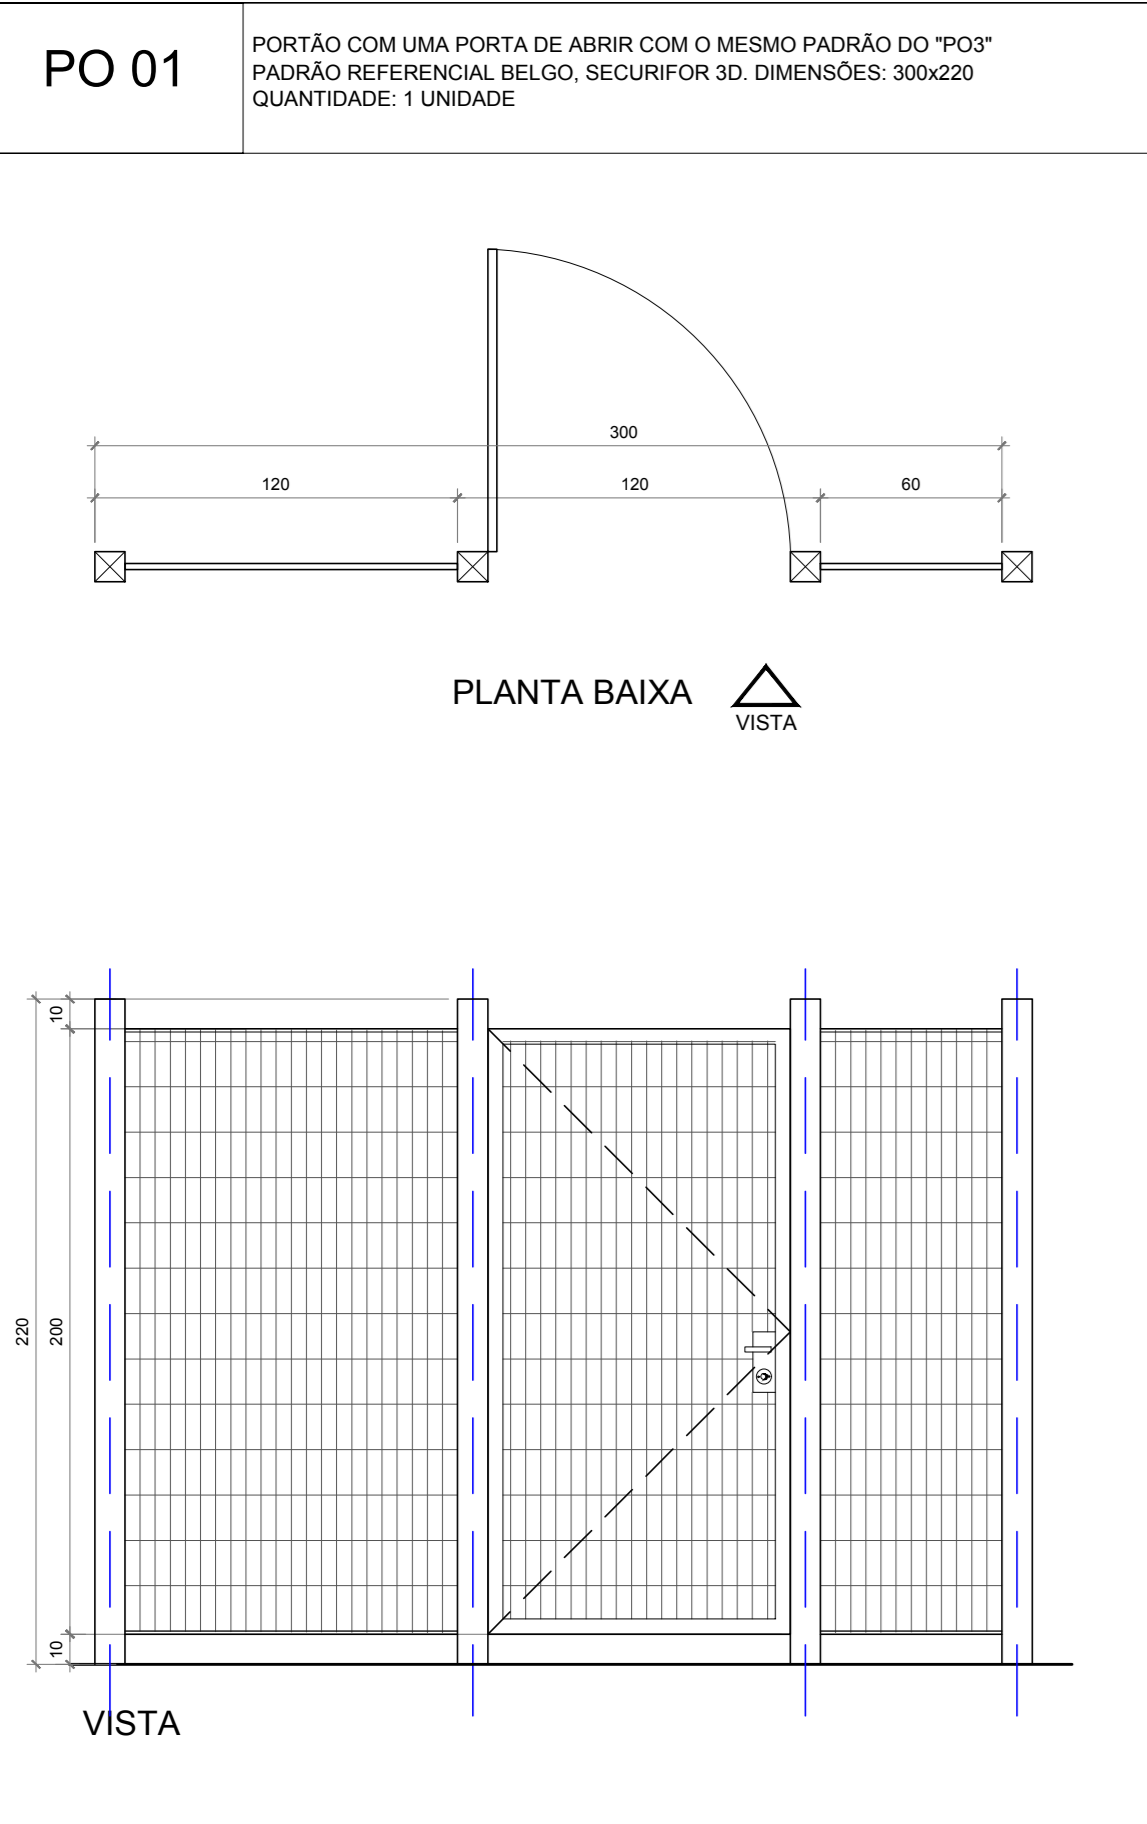


**DETALHE PORTÃO**  
ESCALA: 1/25

**DETALHE GRADE FIXA**  
ESCALA: 1/25


**DETALHE GRADE FIXA**  
ESCALA: 1/25

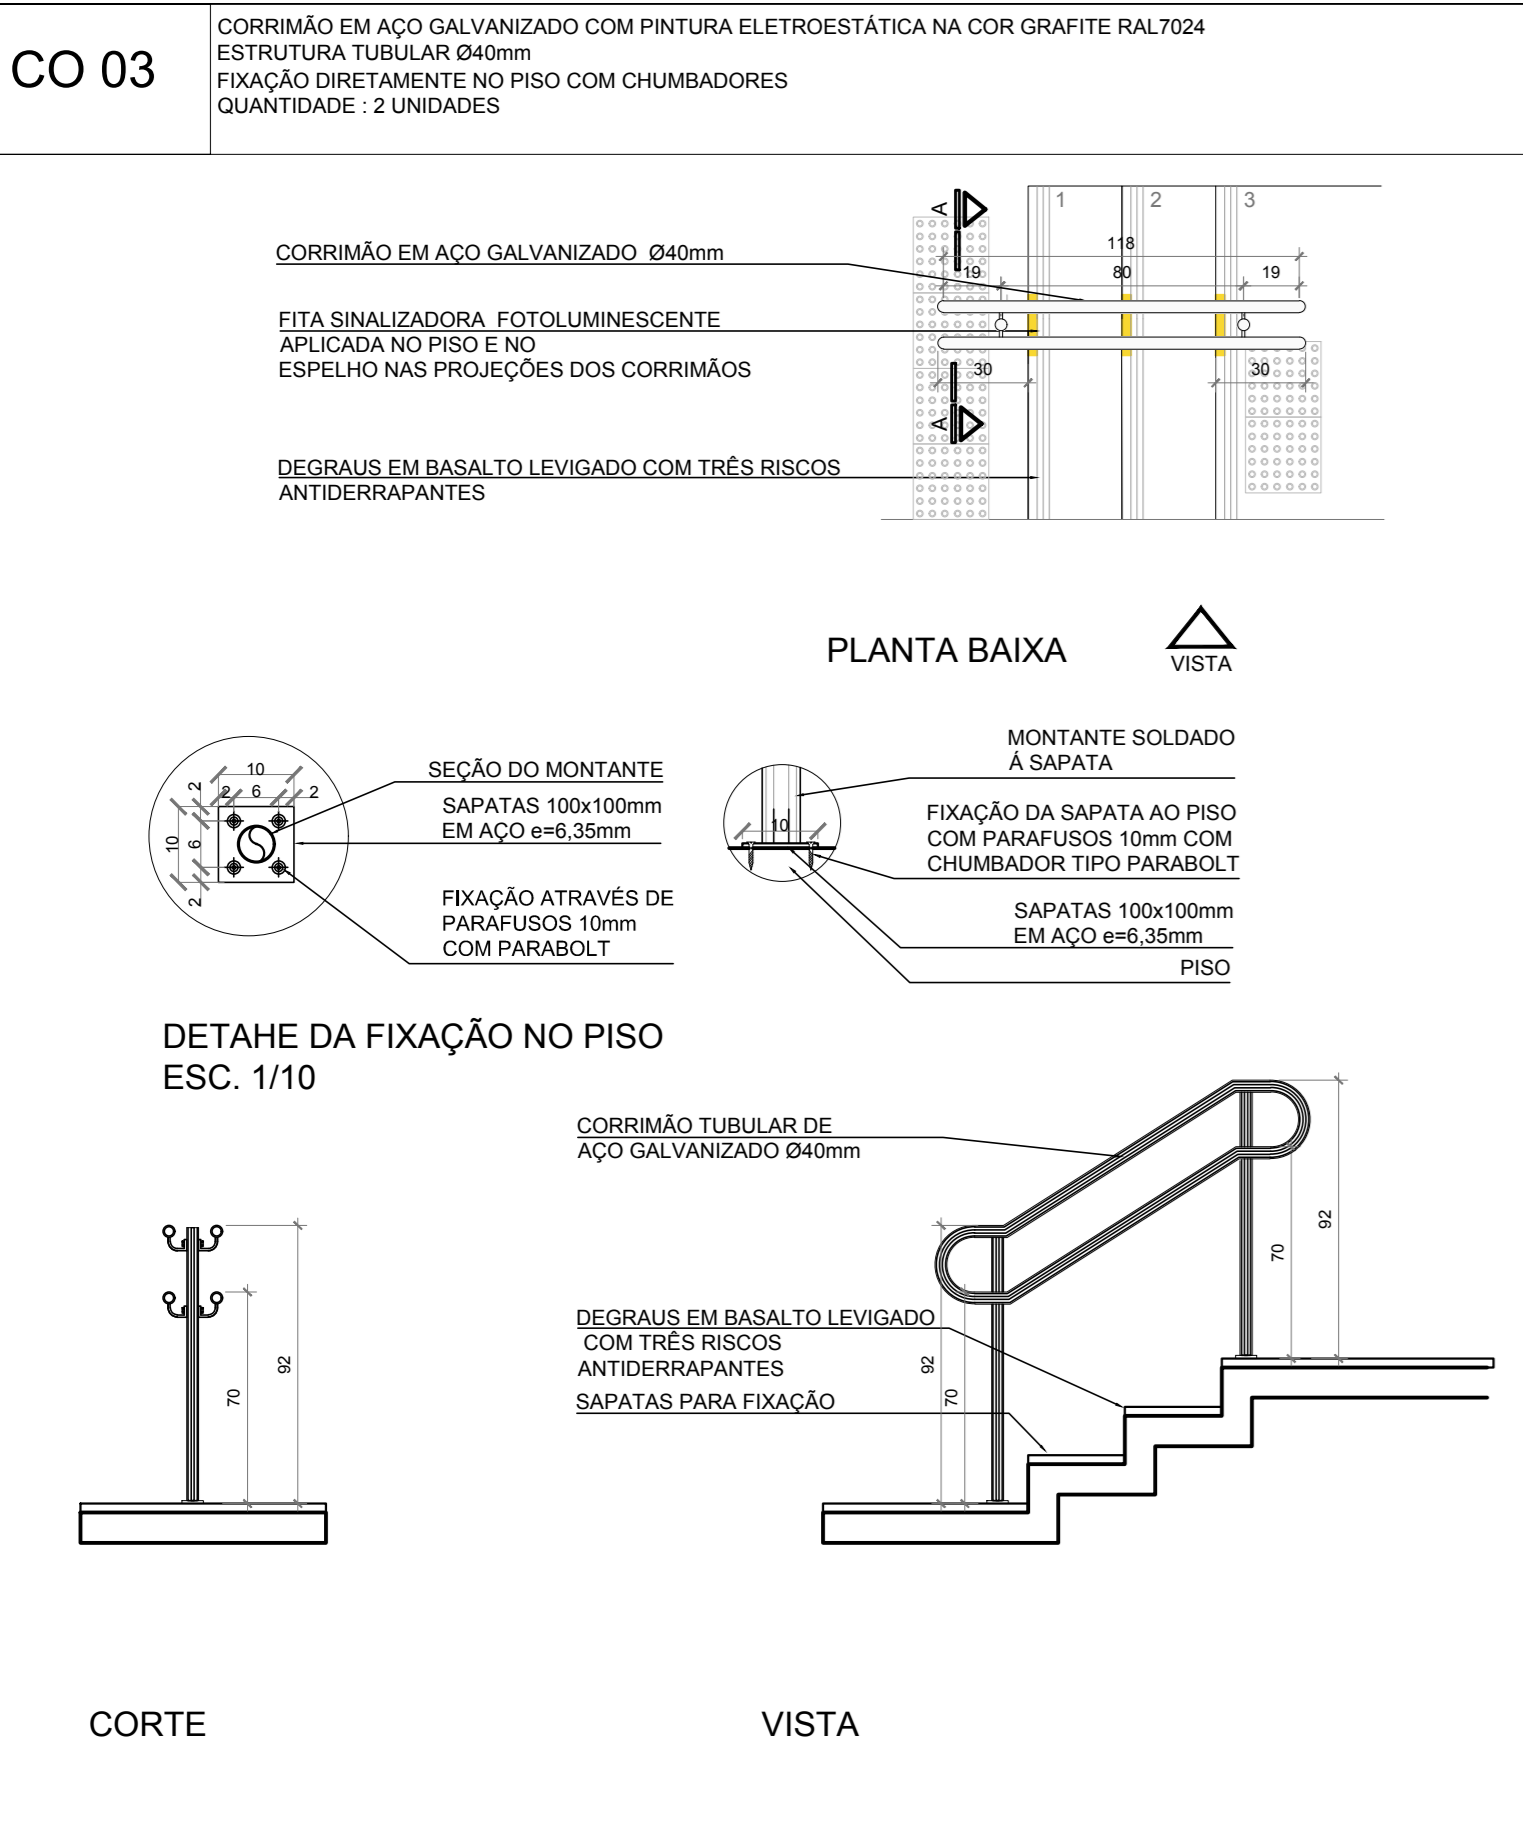

**DETALHE CORRIMÃO ESCADA**  
ESCALA: 1/25

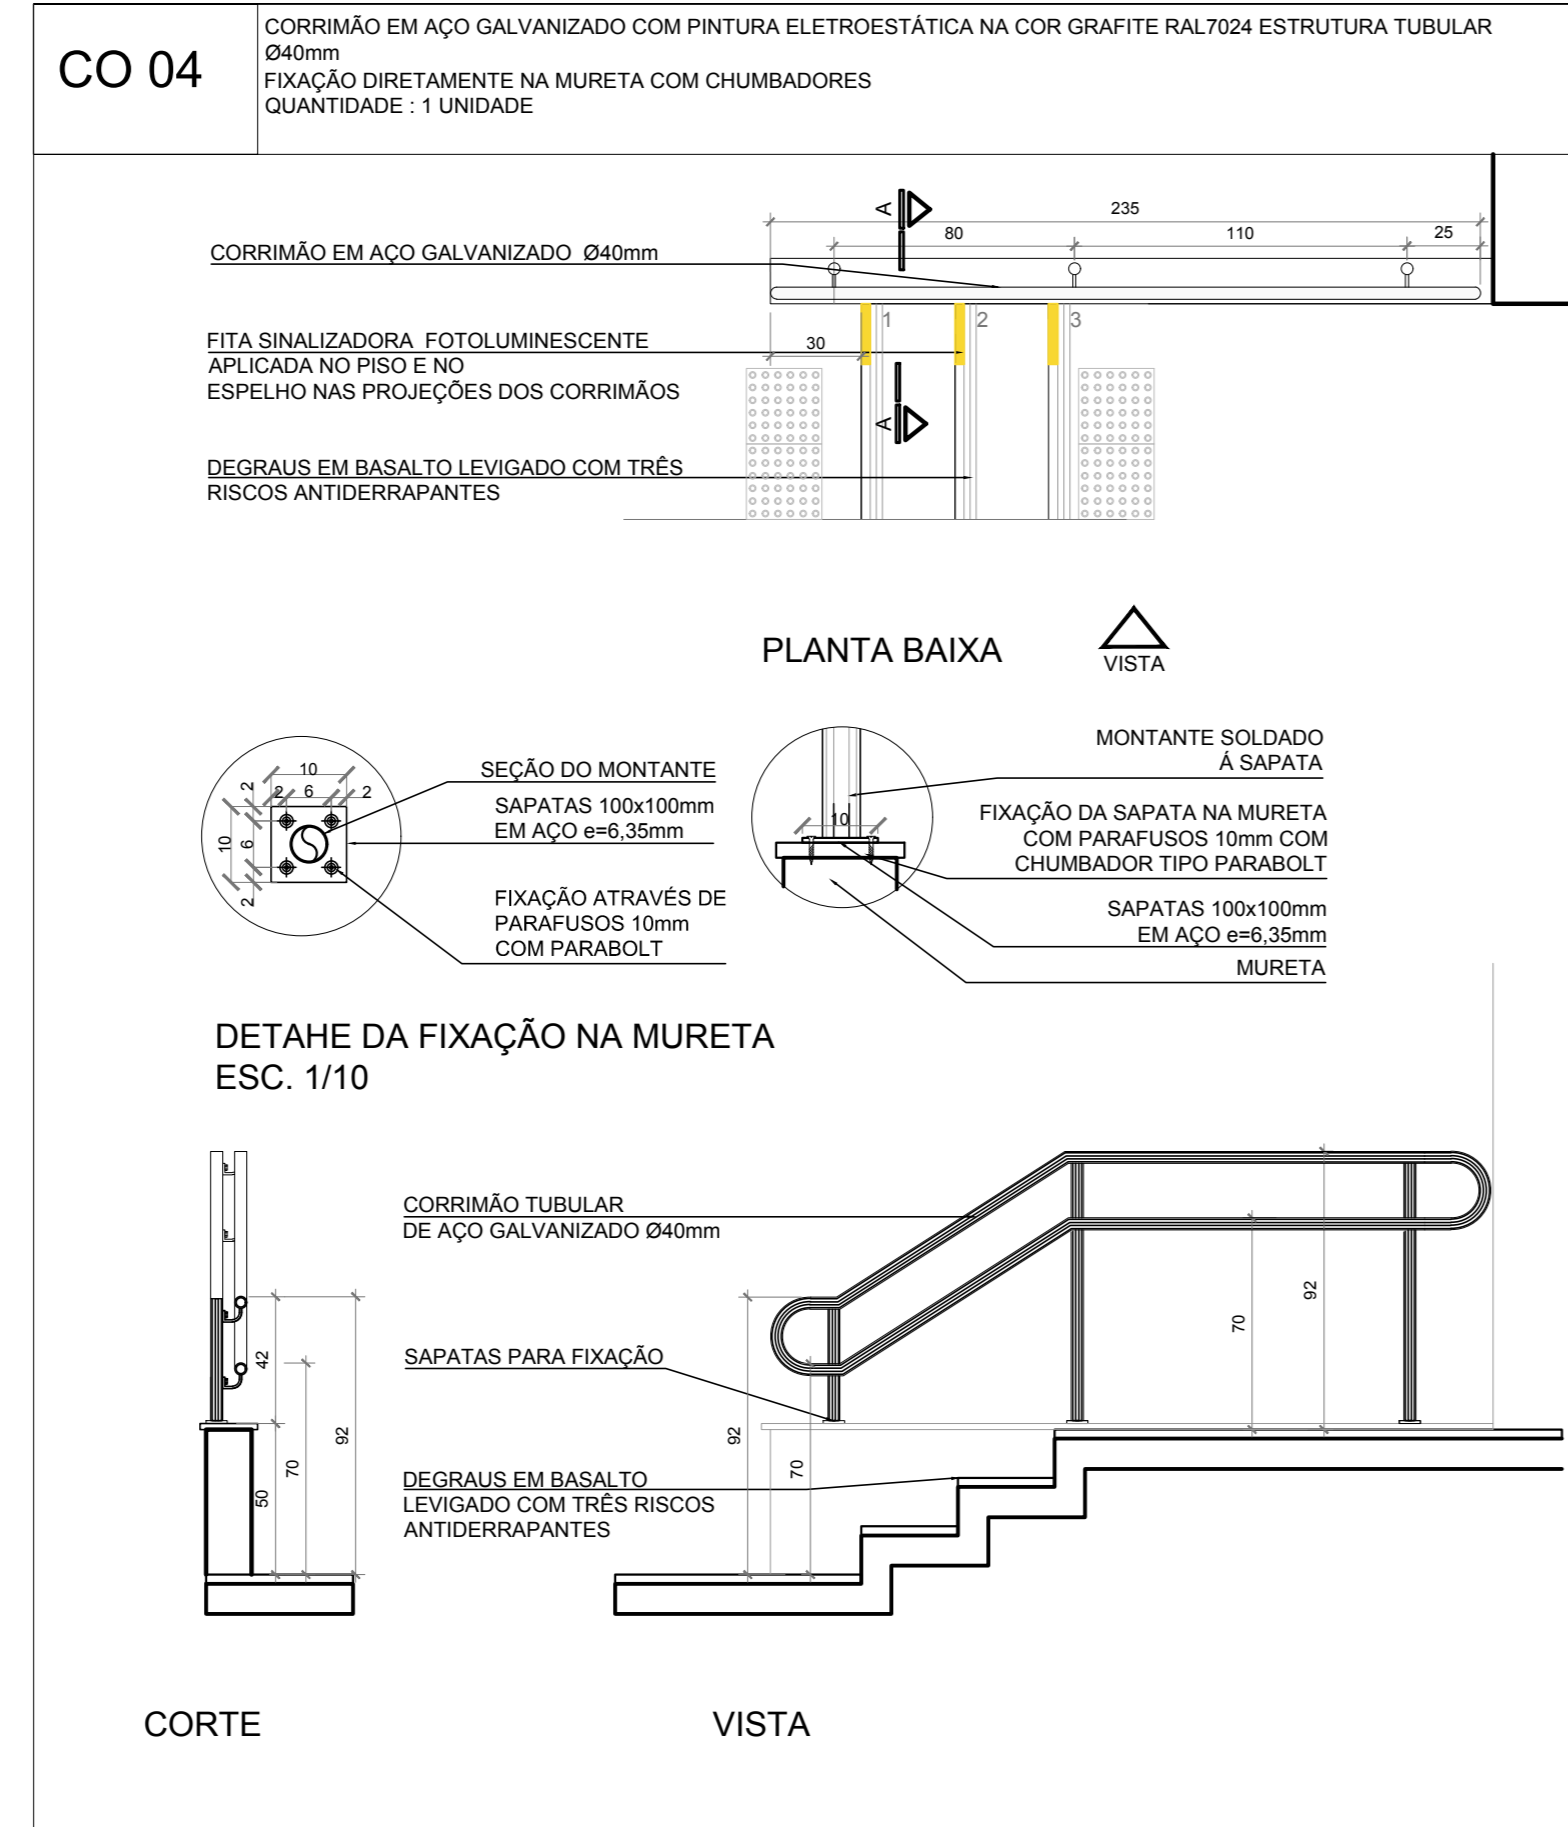

**DETALHE CORRIMÃO ESCADA**  
ESCALA: 1/25

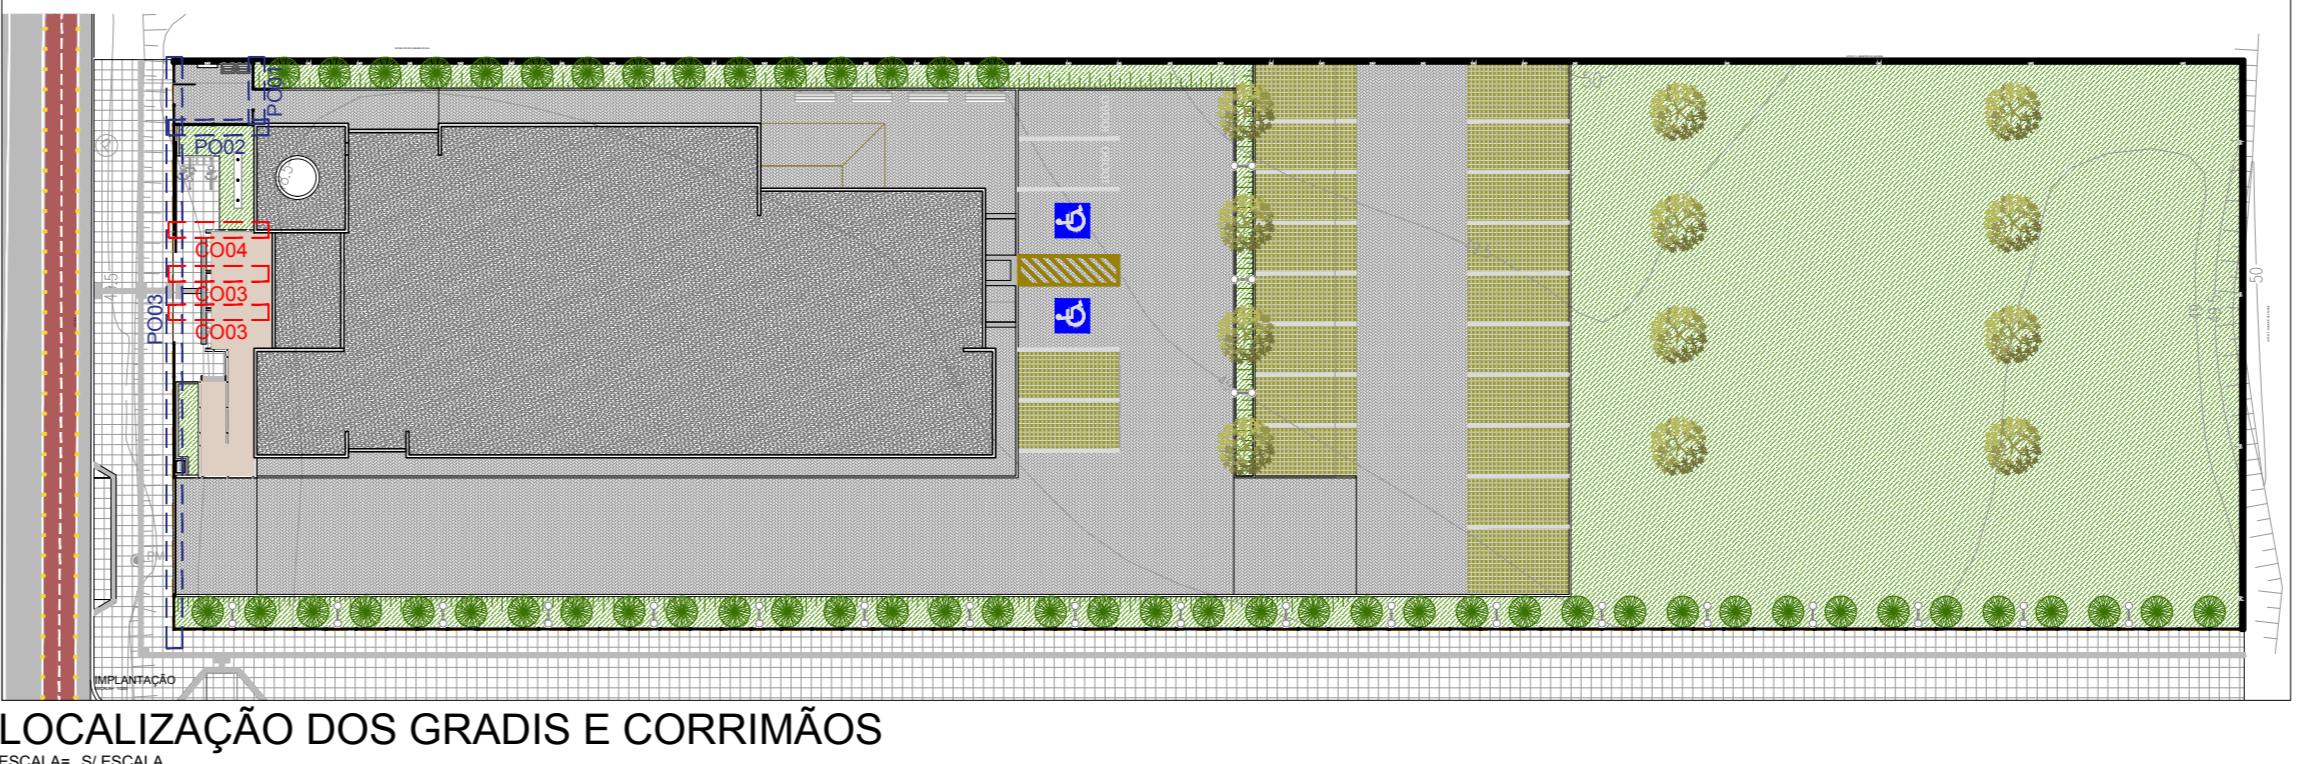



REVISÃO	Nº	DATA	REVISÃO CONFORME APONTAMENTOS DO TRT
02	11/10/2016		REVISÃO CONFORME APONTAMENTOS DO TRT
01	25/08/2016		EMITIDO PARA COMENTÁRIOS

REVISÃO	Nº	DATA	REVISÃO CONFORME APONTAMENTOS DO TRT
02	11/10/2016		REVISÃO CONFORME APONTAMENTOS DO TRT
01	25/08/2016		EMITIDO PARA COMENTÁRIOS

**CONTRATANTE**  
**TRIBUNAL REGIONAL DO TRABALHO DA 4ª REGIÃO**  
AV. PRAIA DE BELAS, 1100 - PORTO ALEGRES - BARRIO MENNO DEUS - CEP 90110-903  
FONE: 051 3285-0880  
HOME PAGE: <http://www.trt4.jus.br>  
E-MAIL: [searj@trt4.gov.br](mailto:searj@trt4.gov.br) (Serviço de Engenharia e Arquitetura)

**CONTRATADA**  
**SANTINI E ROCHA ARQUITETOS SOCIEDADE SIMPES LTDA**  
RUA MOSTARDEIRO, 892 - CONJ. 03 - PORTO ALEGRES - BARRIO INDEPENDENCIA - CEP 90430-000  
FONE: 051 3332-4911  
CNPJ: 06.137.953/0001-46

**PRÉDIO DA JT DE VACARIA**  
ANTONIO BRIBRO BRANCO ESQUINA COM A RUA PROJETADA DR. ASSIS ANDRADE GERAL SENHORADO

DATA: 26/08/2016  
ESCALA: 1/25  
ARQUIVO DWG: SAC-208-681-T01-002

PRANCHETA Nº **EXE11/16**