



CORTE BB  
ESC.: 1/50



CORTE CC  
ESC.: 1/50

LEGENDAS

- ALVENARIA
- CONCRETO
- DIVISÓRIA LEVE MODULADA TIPO DIVULX, ESP. 35mm, MODULAÇÃO DE 1,20m DE EIXO A EIXO
- DIVISÓRIA LEVE MODULADA TIPO DIVULX COM VIDRO, ESP. 35mm, MODULAÇÃO DE 1,20m DE EIXO A EIXO
- DIVISÓRIA EM GESSO ACARTANADO COM ISOLAMENTO ACÚSTICO (Lã de Vidro Walfelt® de 40x12x1,5, 50mm EM 1/2", ESP. 100m)
- DIVISÓRIA EM GESSO ACARTANADO COM RESISTÊNCIA A UMIDADE
- VIDRO

|                |    |      |  |
|----------------|----|------|--|
| REVISÃO        | 04 |      |  |
| REVISÃO        | 03 |      |  |
| REVISÃO        | 02 |      |  |
| REVISÃO        | 01 |      |  |
| EMIÇÃO INICIAL |    |      |  |
|                | 01 | FASE |  |

CONTRATANTE  
**TRIBUNAL REGIONAL DO TRABALHO DA 4ª REGIÃO**  
AV. PRAIA DE BELAS, 1100 - PORTO ALEGRES - BAIRRO MENINO DEUS - CEP 90110-903  
FONE (51) 3020-0000  
HOME-PAGE: <http://www.trt4.jus.br>  
E-MAIL: [cont@trt4.jus.br](mailto:cont@trt4.jus.br) (Coordenadora de Engenharia e Arquitetura)

AUTOR DO PROJETO ARQUITETÔNICO

CONTRATADA  
**BAGGIO ARQUITETURA & COMPUTAÇÃO GRÁFICA**  
RUA ZAMENHOF, 71 - PORTO ALEGRES - BAIRRO SÃO JOÃO - CEP 90110-903  
FONE (51) 3020-0000  
HOME-PAGE: <http://www.baggioarquitetura.com.br>  
E-MAIL: [baggio@baggioarquitetura.com](mailto:baggio@baggioarquitetura.com)

|   |   |
|---|---|
| COORDENADOR TÉCNICO<br>BAGGIO ARQUITETURA & COMPUTAÇÃO GRÁFICA                                            | ESPECIALIDADE<br>ARQUITETURA                                                                           |
| RESPONSÁVEL TÉCNICO<br>Arq. Zaira Pereira Baggio - CAU A78424-9<br>Arq. Carolina P. Baggio - CAU A78438-9 | AUTOR DO PROJETO<br>Arq. Zaira Pereira Baggio - CAU A78424-9<br>Arq. Carolina P. Baggio - CAU A78438-9 |

|                                                               |                                              |
|---------------------------------------------------------------|----------------------------------------------|
| OBRA<br><b>PRÉDIO DA JUSTIÇA DO TRABALHO DE NOVO HAMBURGO</b> | ASSINATURA PROPRIETÁRIO                      |
| ENDEREÇO<br>RUA DR. BAYARD DE TOLEDO MÉRICO NOVO HAMBURGO-RS  | ASSINATURA AUTOR PROJETO                     |
| CONTÉÚDO<br><b>CORTES BB - CC</b>                             | PRANCHAS Nº<br><b>PE-07/25</b>               |
| DATA<br>NOVEMBRO/2013                                         | ESCALA<br>INDICADA                           |
|                                                               | ARQUIVO DWG<br>TRF_PASEP_MF_07_5_CORTESBB-05 |





LEGENDAS

- ALVENARIA
- CONCRETO
- DIVISÓRIA LEVE MODULADA TIPO DIMLUX, ESP. 35mm, MODULAÇÃO DE 1,20m DE EIXO A EIXO
- DIVISÓRIA LEVE MODULADA TIPO DIMLUX COM VIDRO, ESP. 35mm, MODULAÇÃO DE 1,20m DE EIXO A EIXO
- DIVISÓRIA EM GESSO ACARTONADO COM ISOLAMENTO ACÚSTICO (LA DE VIDRO WALLFELT DE 40kg/m<sup>2</sup>, 50mm EM 7,5", ESP. 15cm)
- DIVISÓRIA EM GESSO ACARTONADO COM RESISTÊNCIA À UMIDADE
- VIDRO

|                |    |      |  |
|----------------|----|------|--|
| REVISÃO        | 04 |      |  |
| REVISÃO        | 03 |      |  |
| REVISÃO        | 02 |      |  |
| REVISÃO        | 01 |      |  |
| EMIÇÃO INICIAL |    |      |  |
|                | 01 | FASE |  |


CONTRATANTE  
**TRIBUNAL REGIONAL DO TRABALHO DA 4ª REGIÃO**  
AV. PRAIA DE BELAS, 1100 - PORTO ALEGRE/RS - BAIRRO MENINO DEUS - CEP 90110-903  
FONE (51) 3256-2000  
HOME-PAGE: <http://www.trt4.jus.br>  
E-MAIL: [ccar@trt4.jus.br](mailto:ccar@trt4.jus.br) (Coordenadoria de Engenharia e Arquitetura)

AUTOR DO PROJETO ARQUITETÔNICO  
CONTRATADA  
**BAGGIO ARQUITETURA & COMPUTAÇÃO GRÁFICA**  
RUA ZAMENHOF, 71 - PORTO ALEGRE/RS - BAIRRO SÃO JOÃO - CEP 90110-903  
FONE/FAX: (51) 3337-0014 / 3225-0108  
HOME-PAGE: [www.baggioparitetura.com.br](http://www.baggioparitetura.com.br)  
E-MAIL: [baggio@baggioparitetura.com](mailto:baggio@baggioparitetura.com)


|   |   |
|---|---|
| CONTRATADA<br>COORDENAÇÃO TÉCNICA<br>BAGGIO ARQUITETURA & COMPUTAÇÃO GRÁFICA                               | ESPECIALIDADE<br>ARQUITETURA                                                                          |
| RESPONSÁVEIS TÉCNICOS<br>Arq. Zara Pereira Baggio - CAU A78424-9<br>Arq. Carolina P. Baggio - CAU A78438-9 | AUTOR DO PROJETO<br>Arq. Zara Pereira Baggio - CAU A78424-9<br>Arq. Carolina P. Baggio - CAU A78438-9 |

|                                                               |                                            |
|---------------------------------------------------------------|--------------------------------------------|
| OBRA<br><b>PRÉDIO DA JUSTIÇA DO TRABALHO DE NOVO HAMBURGO</b> | ASSINATURA PROPRIETÁRIO                    |
| ENDEREÇO<br>RUA DR. BAYARD DE TOLEDO MÉRICO NOVO HAMBURGO-RS  | ASSINATURA AUTOR PROJETO                   |
| CONTEÚDO<br>CORTE DD                                          | PRIMEIRA FÉ<br><b>PE-08/25</b>             |
| DATA<br>NOVEMBRO/2013                                         | ESCALA<br>INDICADA                         |
|                                                               | ARQUIVO DWG<br>TRF_FASE01_ML_08_25_CORTEDD |




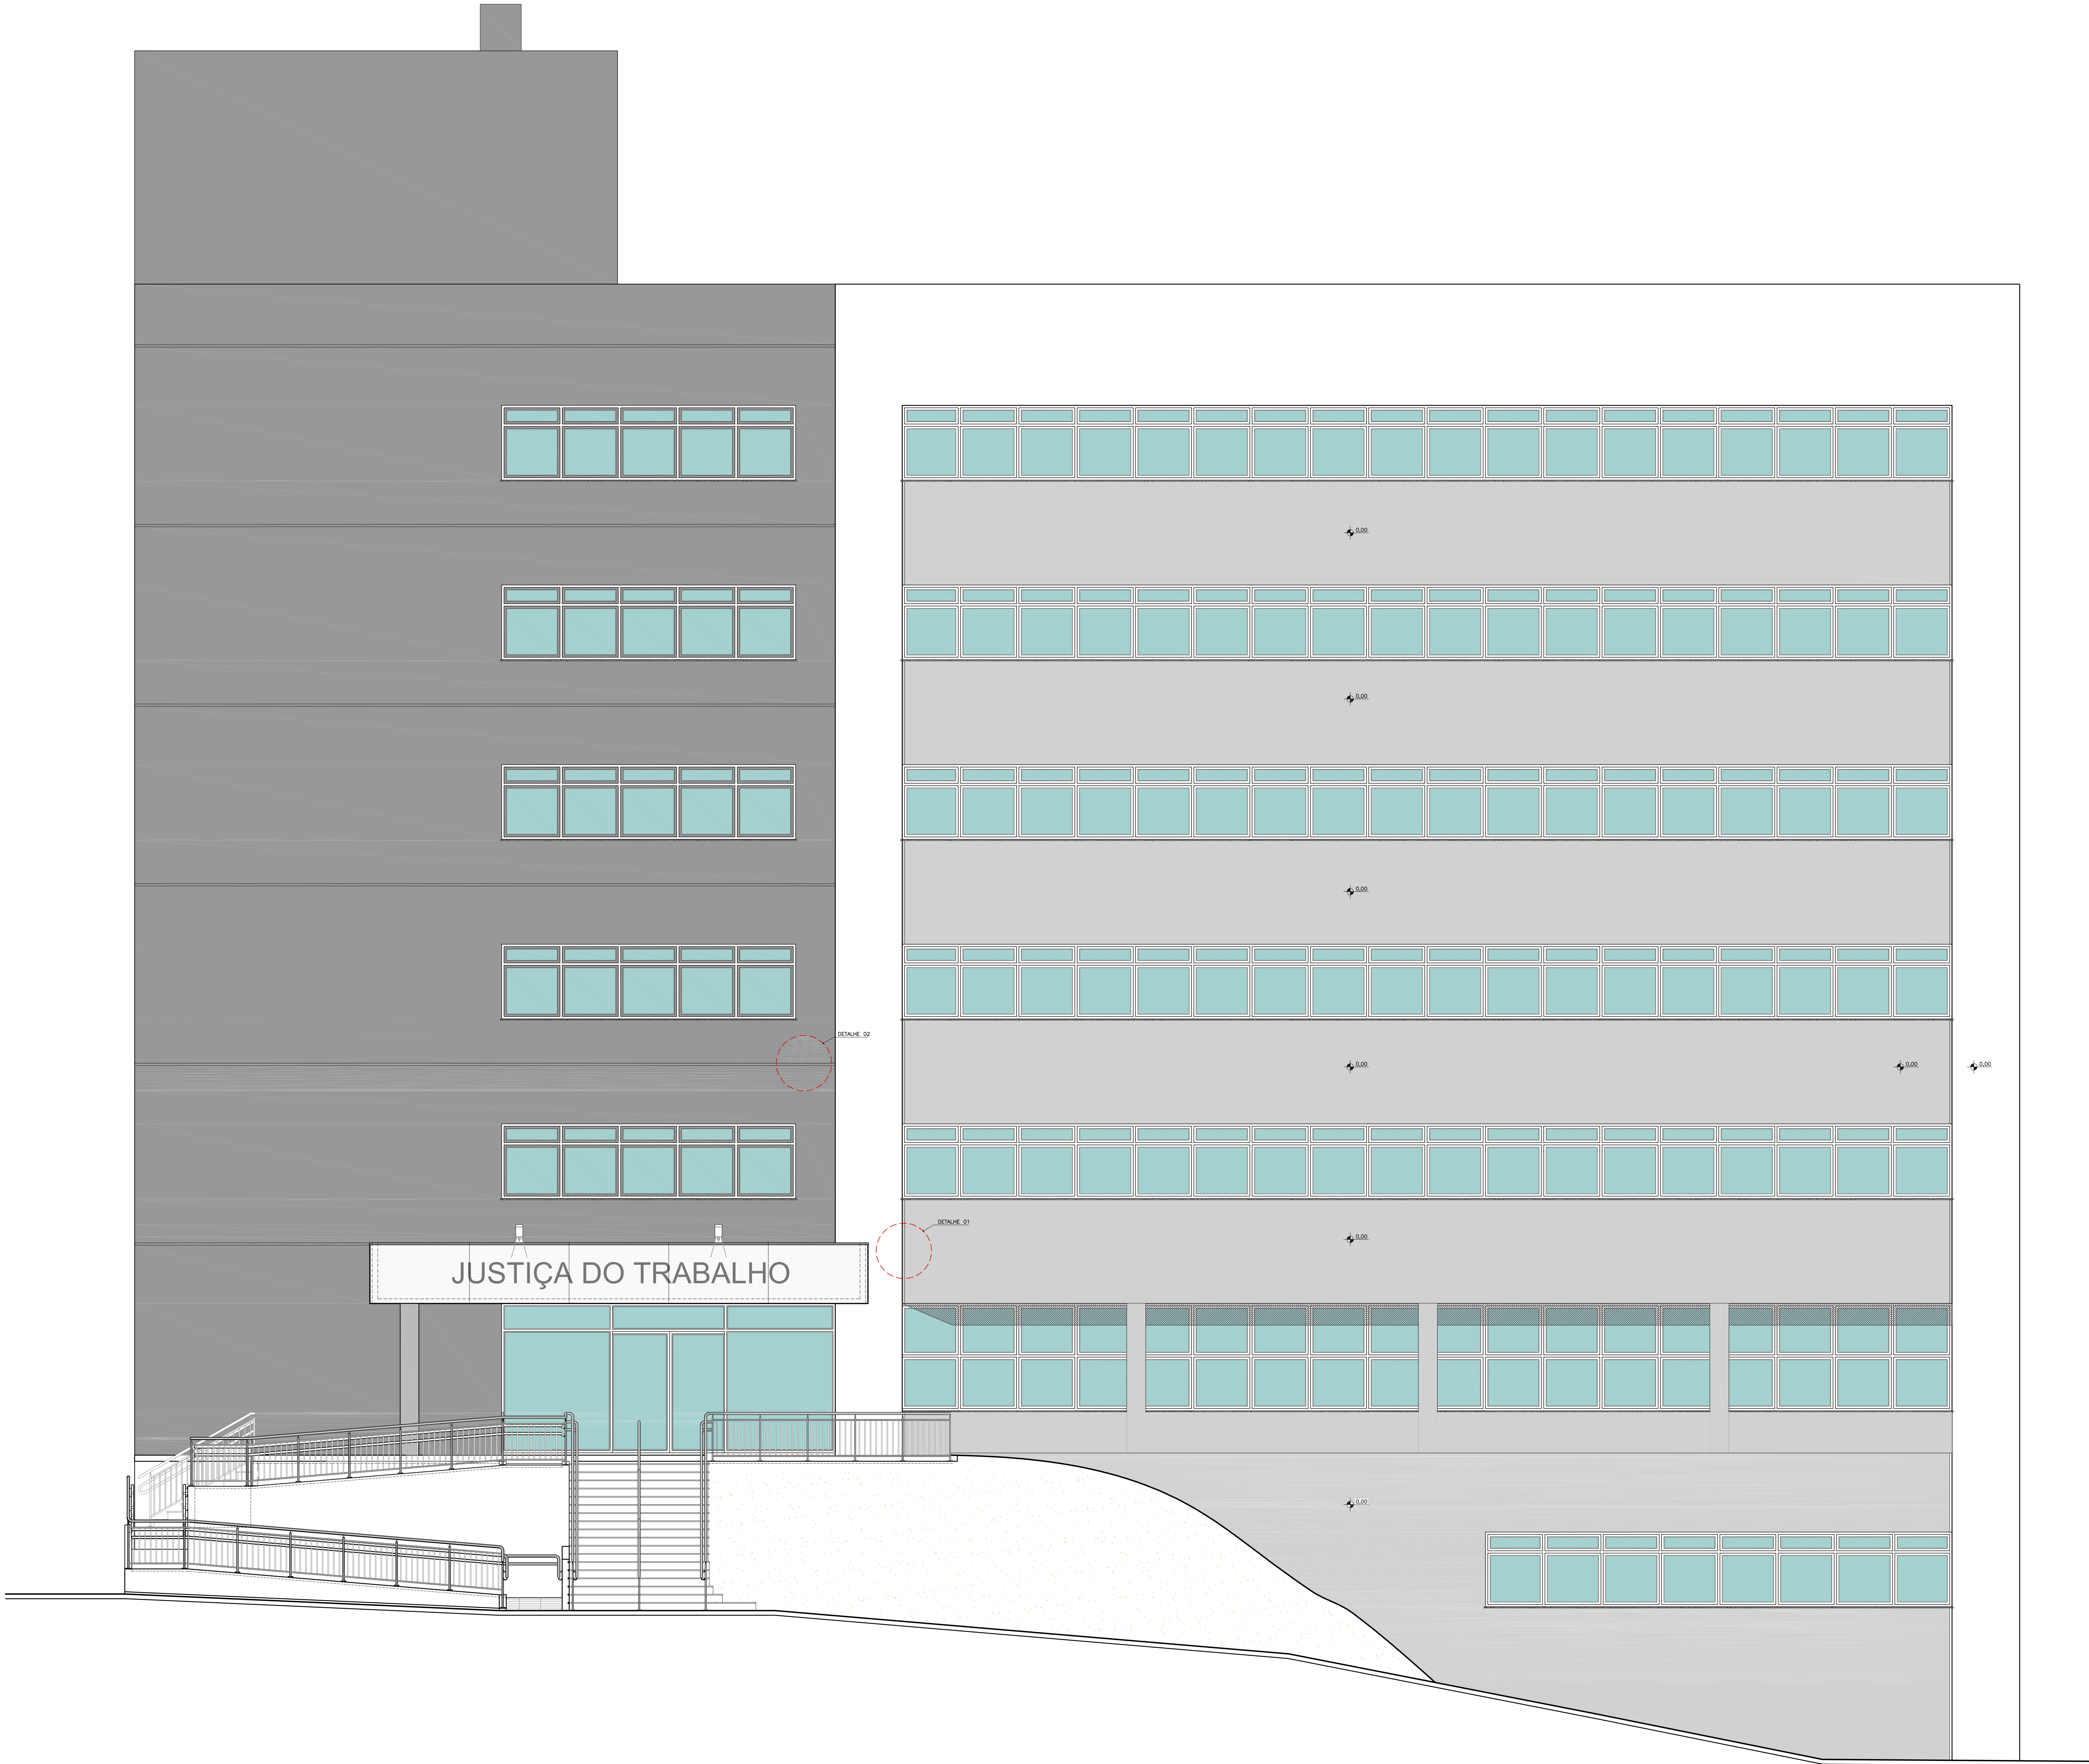

FACHADA SUL  
ESC.: 1/50

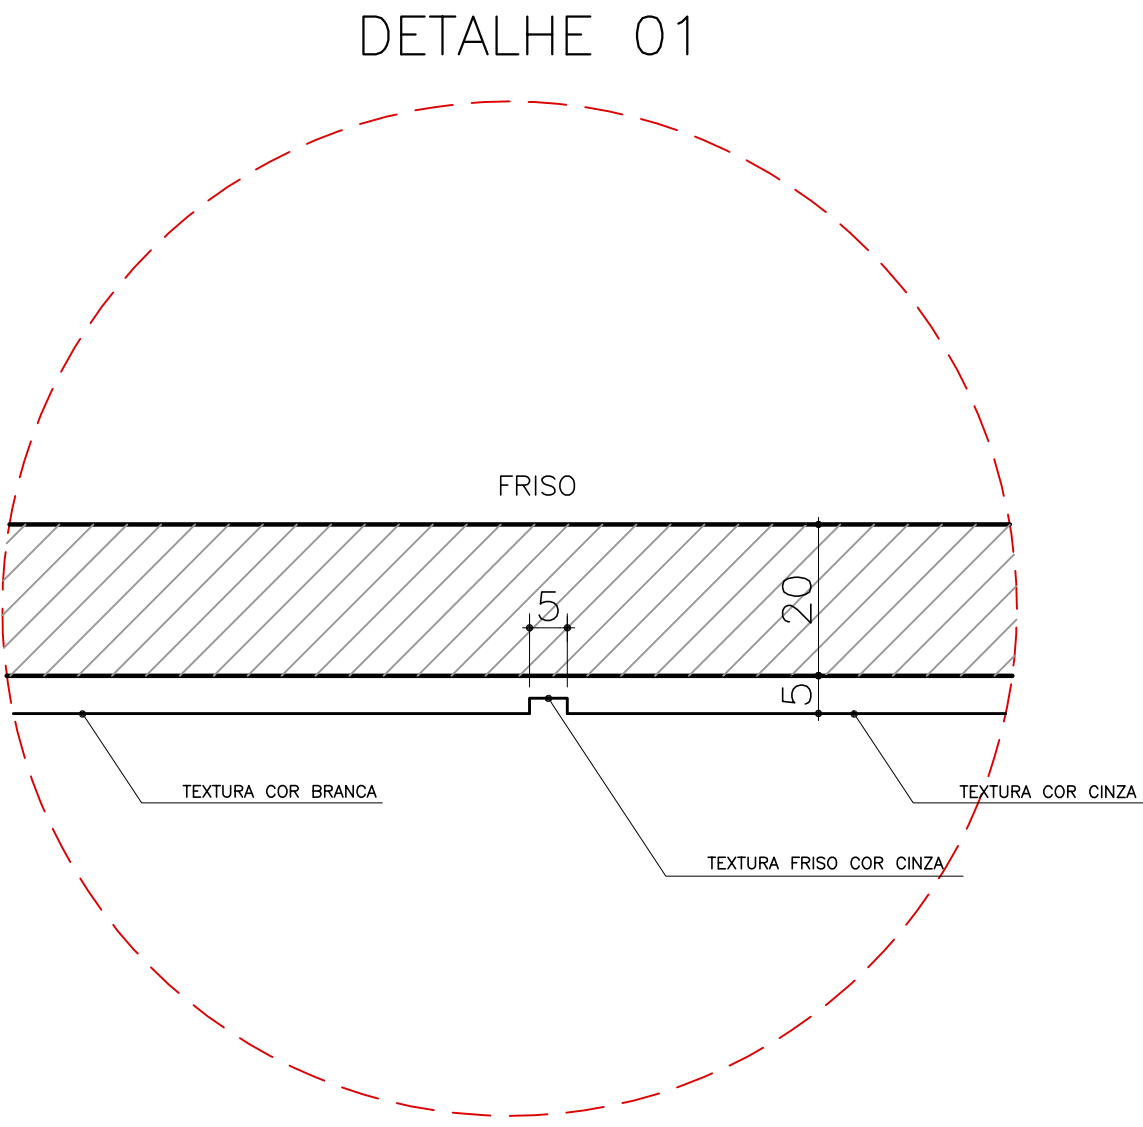

DETALHE 01  
ESC.: 1/10

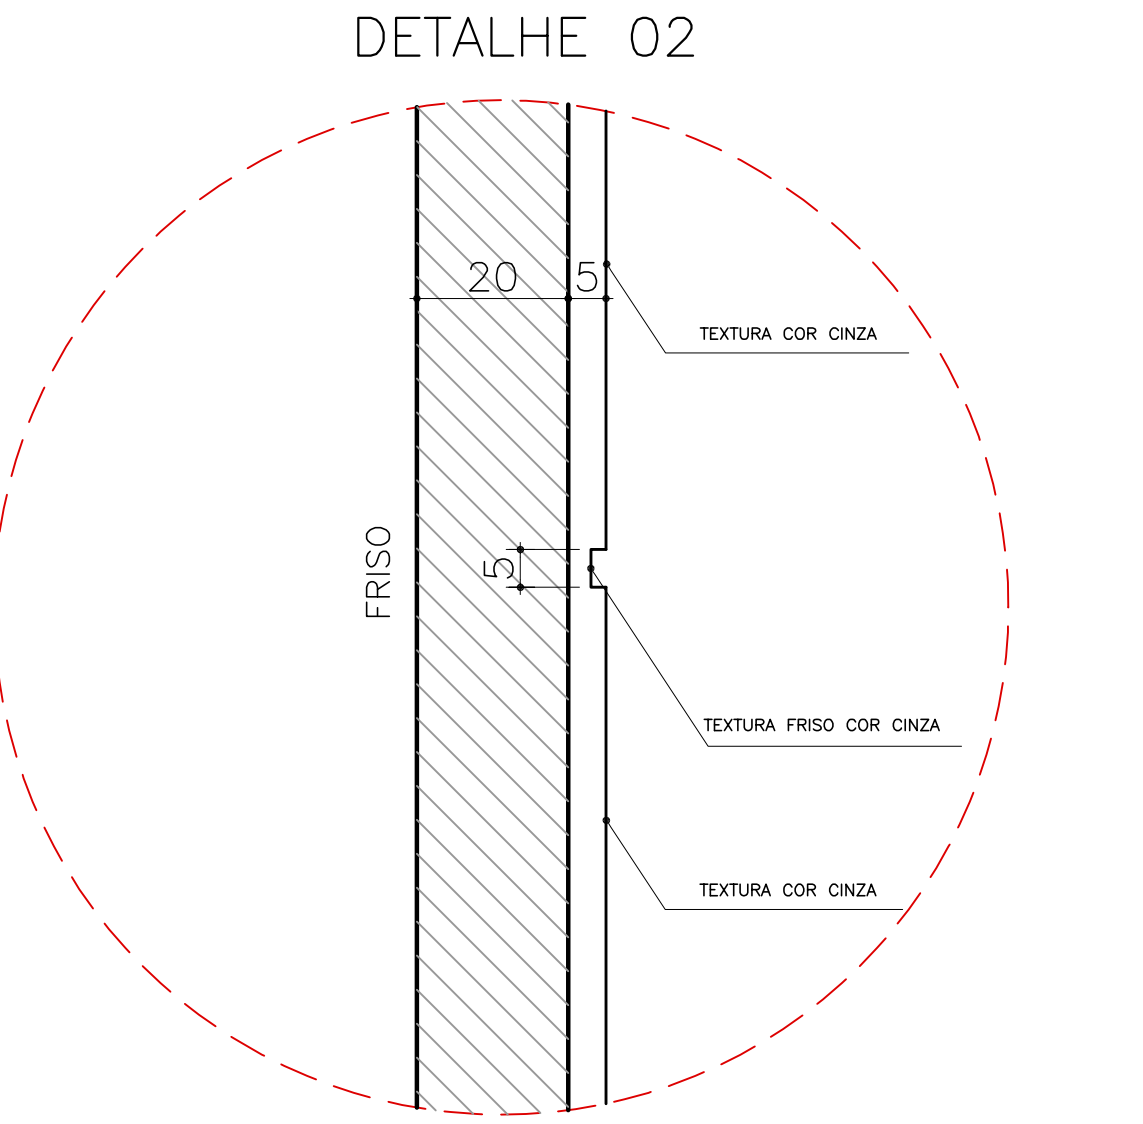

DETALHE 02  
ESC.: 1/10

LEGENDA PINTURA E REVESTIMENTOS:

- ALUCOBOND
- TEXTURA COR BRANCA
- TEXTURA COR CINZA CLARO
- TEXTURA COR CINZA ESCURO

|                |    |      |  |
|----------------|----|------|--|
| REVISÃO        | 04 |      |  |
| REVISÃO        | 03 |      |  |
| REVISÃO        | 02 |      |  |
| REVISÃO        | 01 |      |  |
| EMIÇÃO INICIAL |    |      |  |
|                | 01 | FASE |  |

CONTRATANTE:  
**TRIBUNAL REGIONAL DO TRABALHO DA 4ª REGIÃO**  
AV. PRAIA DE BELAS, 1100 - PORTO ALEGRE/RS - BAIRRO MENINO DEUS - CEP 90110-903  
FONE/FAX: 051 3256-2000  
HOME-PAGE: <http://www.trt4.jus.br>  
E-MAIL: [ccen@trt4.jus.br](mailto:ccen@trt4.jus.br) (Coordenadoria de Engenharia e Arquitetura)


AUTOR DO PROJETO ARQUITETÔNICO:

CONTRATADA:  
**BAGGIO ARQUITETURA & COMPUTAÇÃO GRÁFICA**  
RUA ZAMENHOFER, 71 - PORTO ALEGRE/RS - BAIRRO SÃO JOÃO - CEP 90110-903  
FONE/FAX: 051 3337-0014 / 3225-0108  
HOME-PAGE: [www.baggioarquitetura.com.br](http://www.baggioarquitetura.com.br)  
E-MAIL: [baggio@baggioarq.com](mailto:baggio@baggioarq.com)




|   |   |
|---|---|
| COORDENADOR TÉCNICO<br>BAGGIO ARQUITETURA & COMPUTAÇÃO GRÁFICA                                             | ESPECIALIDADE<br>ARQUITETURA                                                                          |
| RESPONSÁVEIS TÉCNICOS<br>Arq. Zara Pereira Baggio - CAU A78424-9<br>Arq. Carolina P. Baggio - CAU A78438-9 | AUTOR DO PROJETO<br>Arq. Zara Pereira Baggio - CAU A78424-9<br>Arq. Carolina P. Baggio - CAU A78438-9 |

|                                                               |                                               |
|---------------------------------------------------------------|-----------------------------------------------|
| OBRA<br><b>PRÉDIO DA JUSTIÇA DO TRABALHO DE NOVO HAMBURGO</b> | ASSINATURA PROPRIETÁRIO                       |
| ENDEREÇO<br>RUA DR. BAYARD DE TOLEDO MÉRICO NOVO HAMBURGO-RS  | ASSINATURA AUTOR PROJETO                      |
| CONTEÚDO<br><b>FACHADA SUL</b>                                | PRIMEIRA FOLHA<br><b>PE-09/25</b>             |
| DATA<br>NOVEMBRO/2013                                         | ESCALA<br>INDICADA                            |
|                                                               | ARQUIVO DWG<br>TRT_FASE01_AR_09_E_FACHADA-SUL |



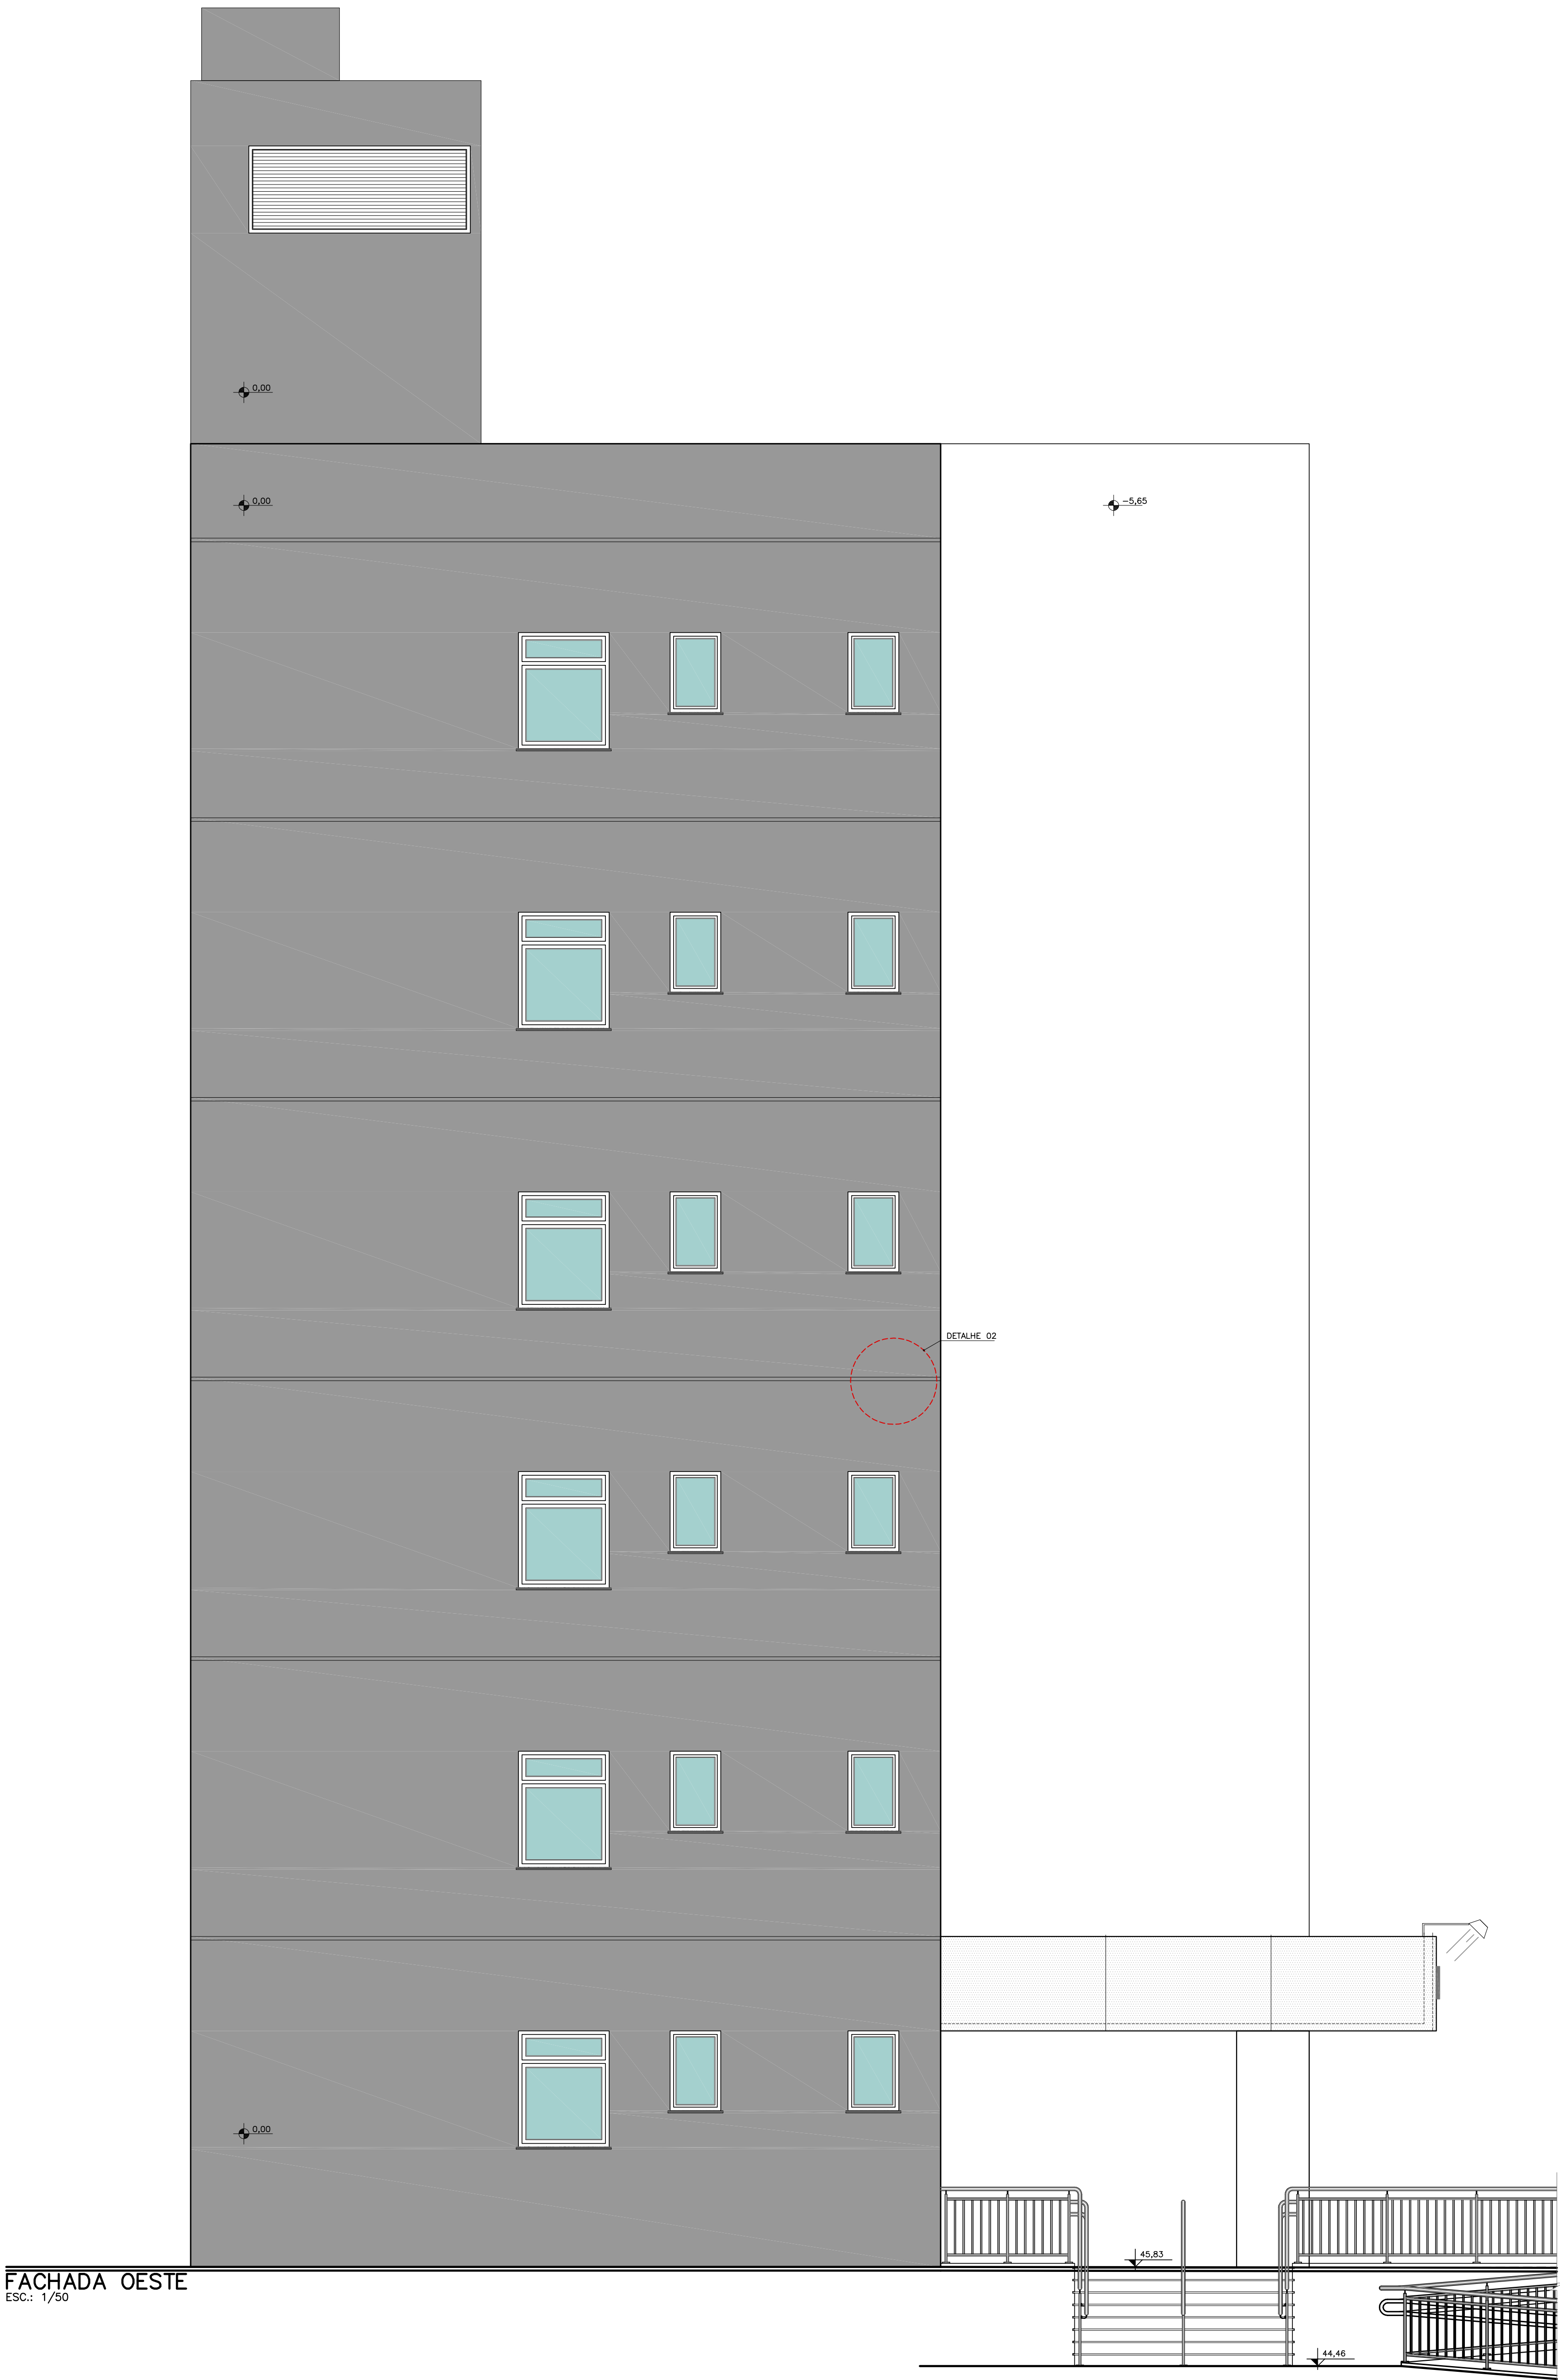

FACHADA LESTE  
ESC.: 1/50

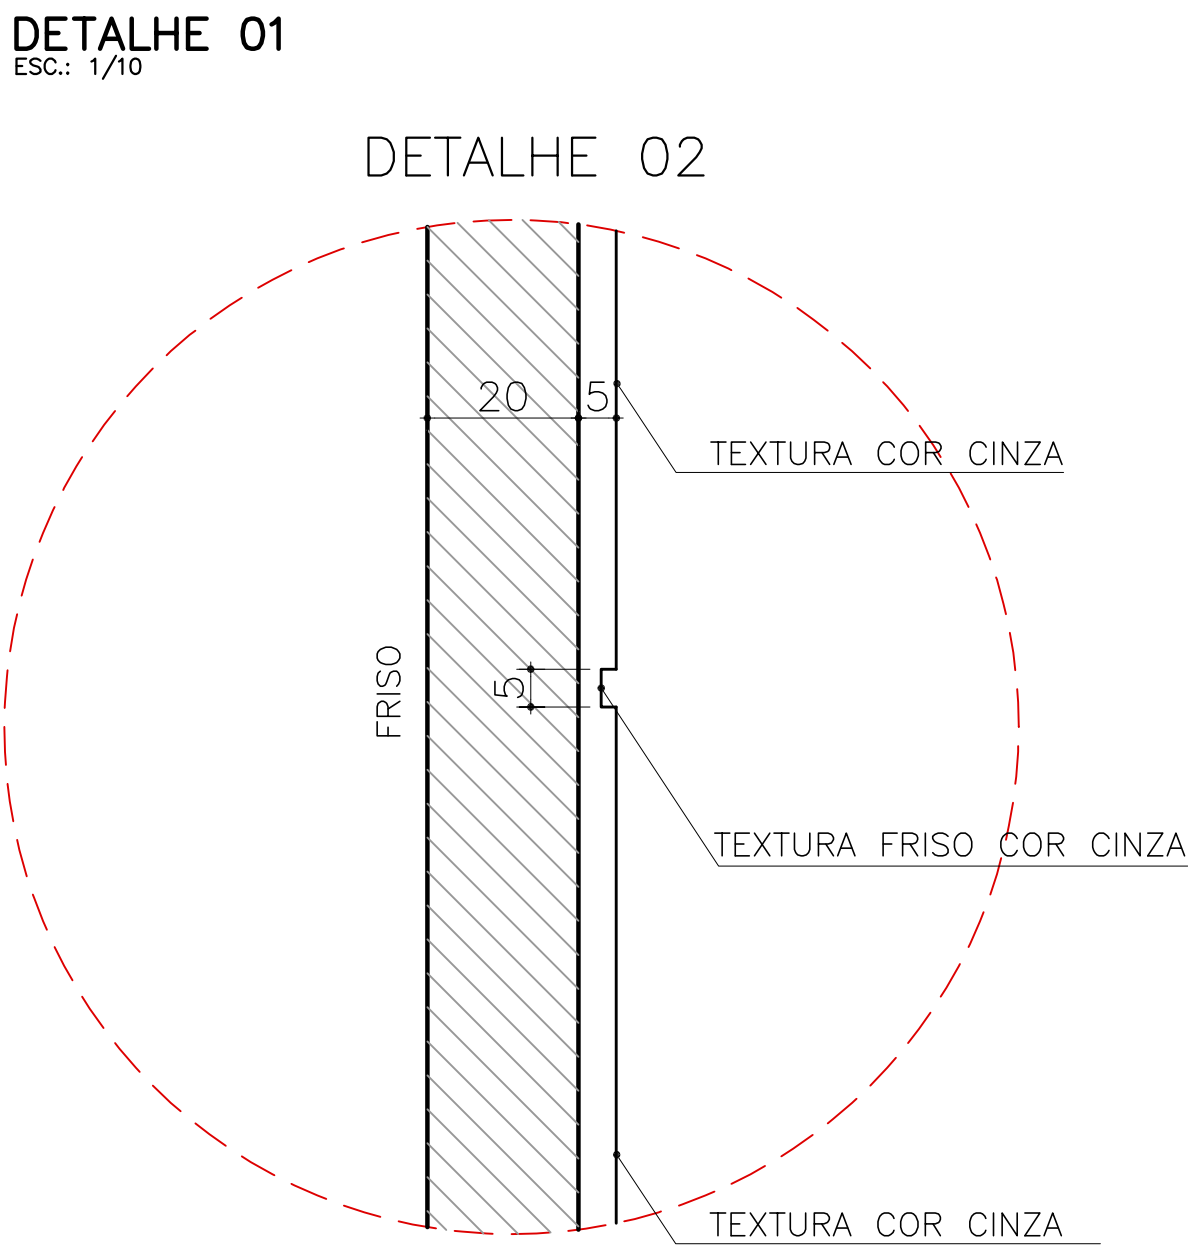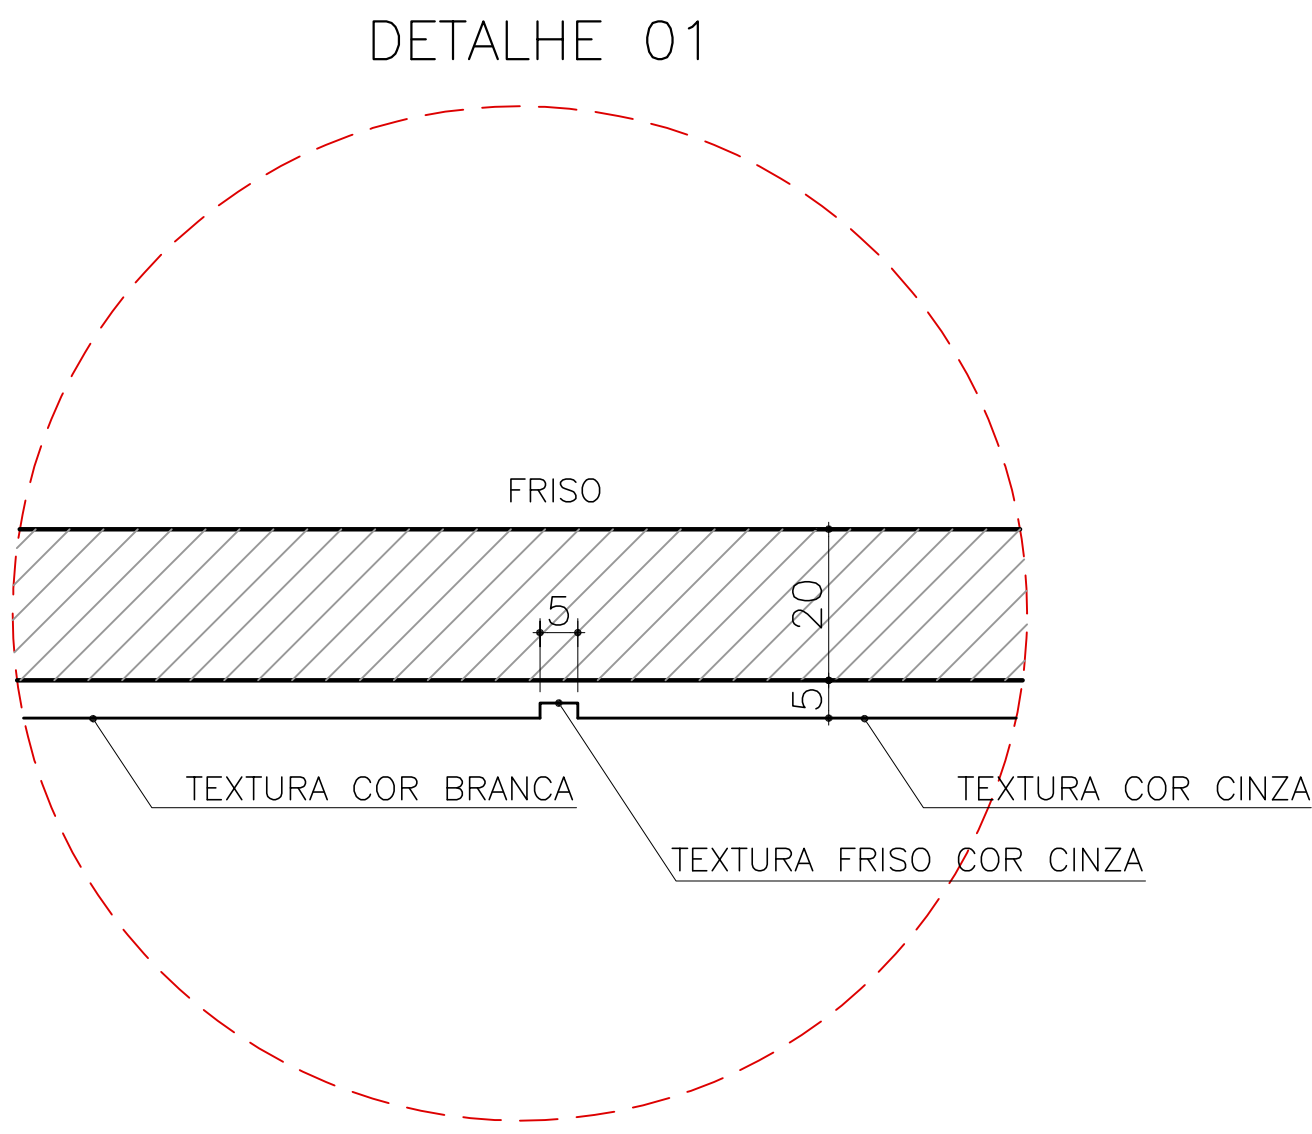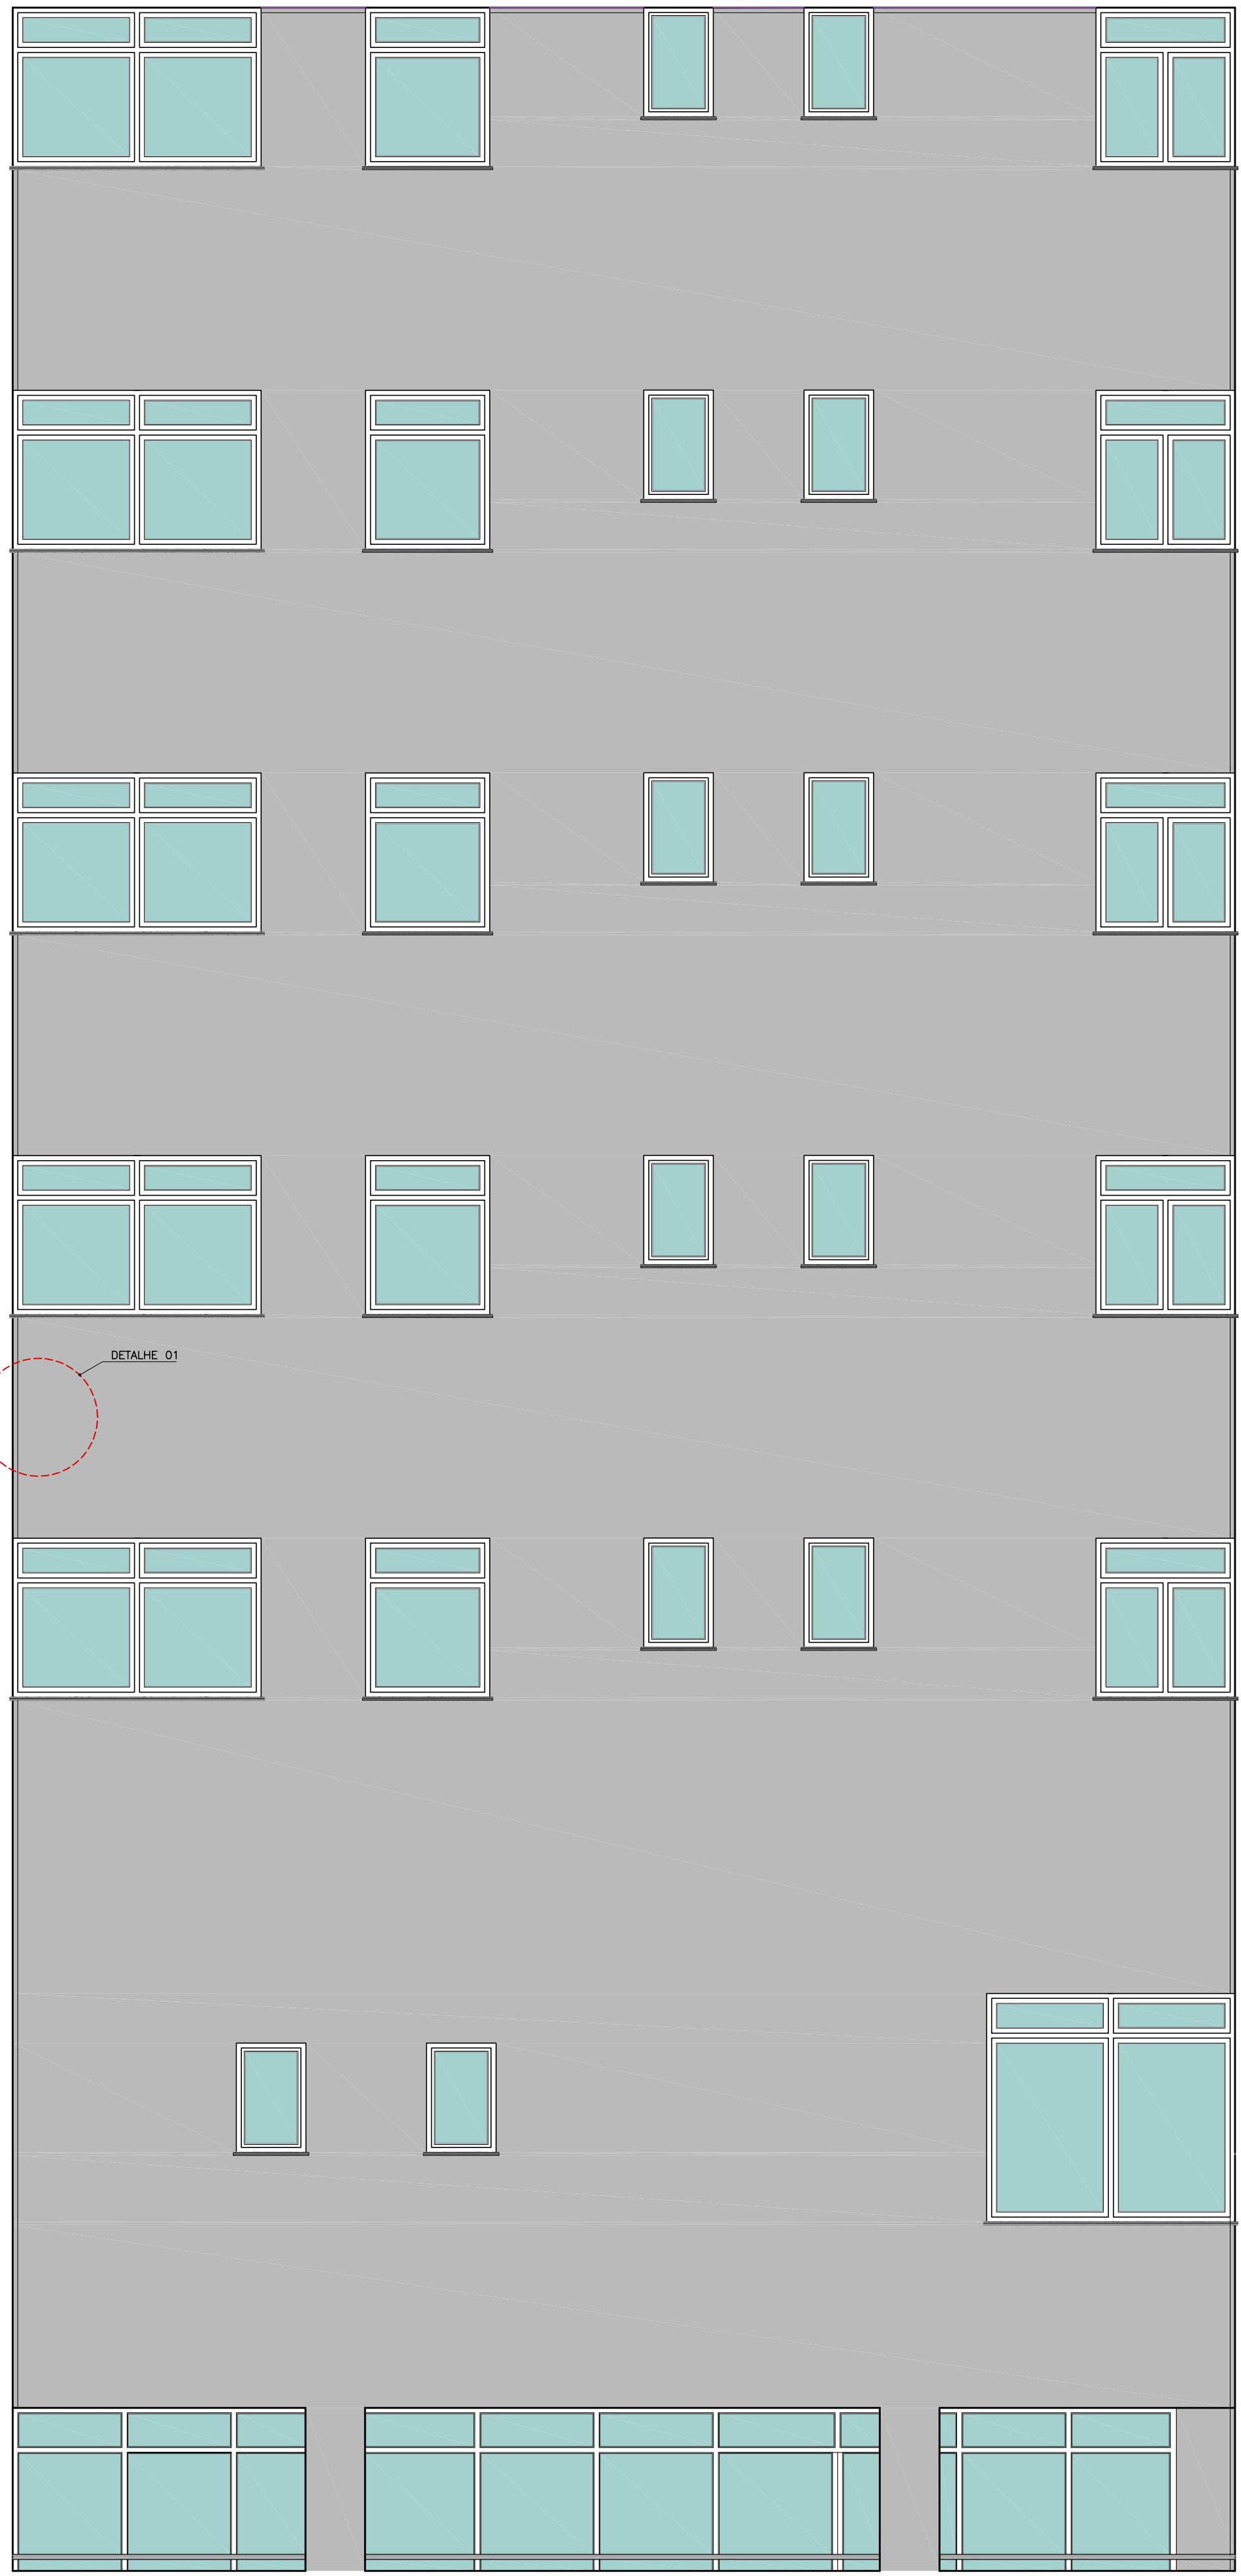

LEGENDA PINTURA E REVESTIMENTOS:

- ALUCOBOND
- TEXTURA COR BRANCA
- TEXTURA COR CINZA CLARO
- TEXTURA COR CINZA ESCURO

|                |    |      |  |
|----------------|----|------|--|
| REVISÃO        | 04 |      |  |
| REVISÃO        | 03 |      |  |
| REVISÃO        | 02 |      |  |
| REVISÃO        | 01 |      |  |
| EMIÇÃO INICIAL |    |      |  |
|                | 01 | FASE |  |

CONTRATANTE:  
**TRIBUNAL REGIONAL DO TRABALHO DA 4ª REGIÃO**  
AV. PRIMA DE SEPLAS, 1100 - PORTO ALEGRE/RS - BAIRRO MENINO DEUS - CEP 90110-903  
FONE/FAX: 051 3256-2000  
HOME-PAGE: <http://www.trt4.jus.br>  
E-MAIL: [ccen@trt4.jus.br](mailto:ccen@trt4.jus.br) (Coordenadoria de Engenharia e Arquitetura)


AUTOR DO PROJETO ARQUITETÔNICO:

CONTRATADA:  
**BAGGIO ARQUITETURA & COMPUTAÇÃO GRÁFICA**  
RUA ZAMENHOFER, 71 - PORTO ALEGRE/RS - BAIRRO SÃO JOÃO - CEP 90110-903  
FONE/FAX: 051 3337-0014 / 3225-0108  
HOME-PAGE: [www.baggioarquitetura.com.br](http://www.baggioarquitetura.com.br)  
E-MAIL: [baggio@baggioarq.com](mailto:baggio@baggioarq.com)


|   |   |
|---|---|
| CONTRATADA<br>COORDENAÇÃO TÉCNICA<br>BAGGIO ARQUITETURA & COMPUTAÇÃO GRÁFICA                               | ESPECIALIDADE<br>ARQUITETURA                                                                          |
| RESPONSÁVEIS TÉCNICOS<br>Arq. Zara Pereira Baggio - CAU A78424-9<br>Arq. Carolina P. Baggio - CAU A78438-9 | AUTOR DO PROJETO<br>Arq. Zara Pereira Baggio - CAU A78424-9<br>Arq. Carolina P. Baggio - CAU A78438-9 |

|                                                               |                                |
|---------------------------------------------------------------|--------------------------------|
| OBRA<br><b>PRÉDIO DA JUSTIÇA DO TRABALHO DE NOVO HAMBURGO</b> | ASSINATURA PROPRIETÁRIO        |
| ENDEREÇO<br>RUA DR. BAYARD DE TOLEDO MÉRICO NOVO HAMBURGO-RS  | ASSINATURA AUTOR PROJETO       |
| CONTEÚDO<br><b>FACHADAS LESTE - OESTE</b>                     | PRANCHAS Nº<br><b>PE-10/25</b> |
| DATA<br>NOVEMBRO/2013                                         | ESCALA<br>INDICADA             |



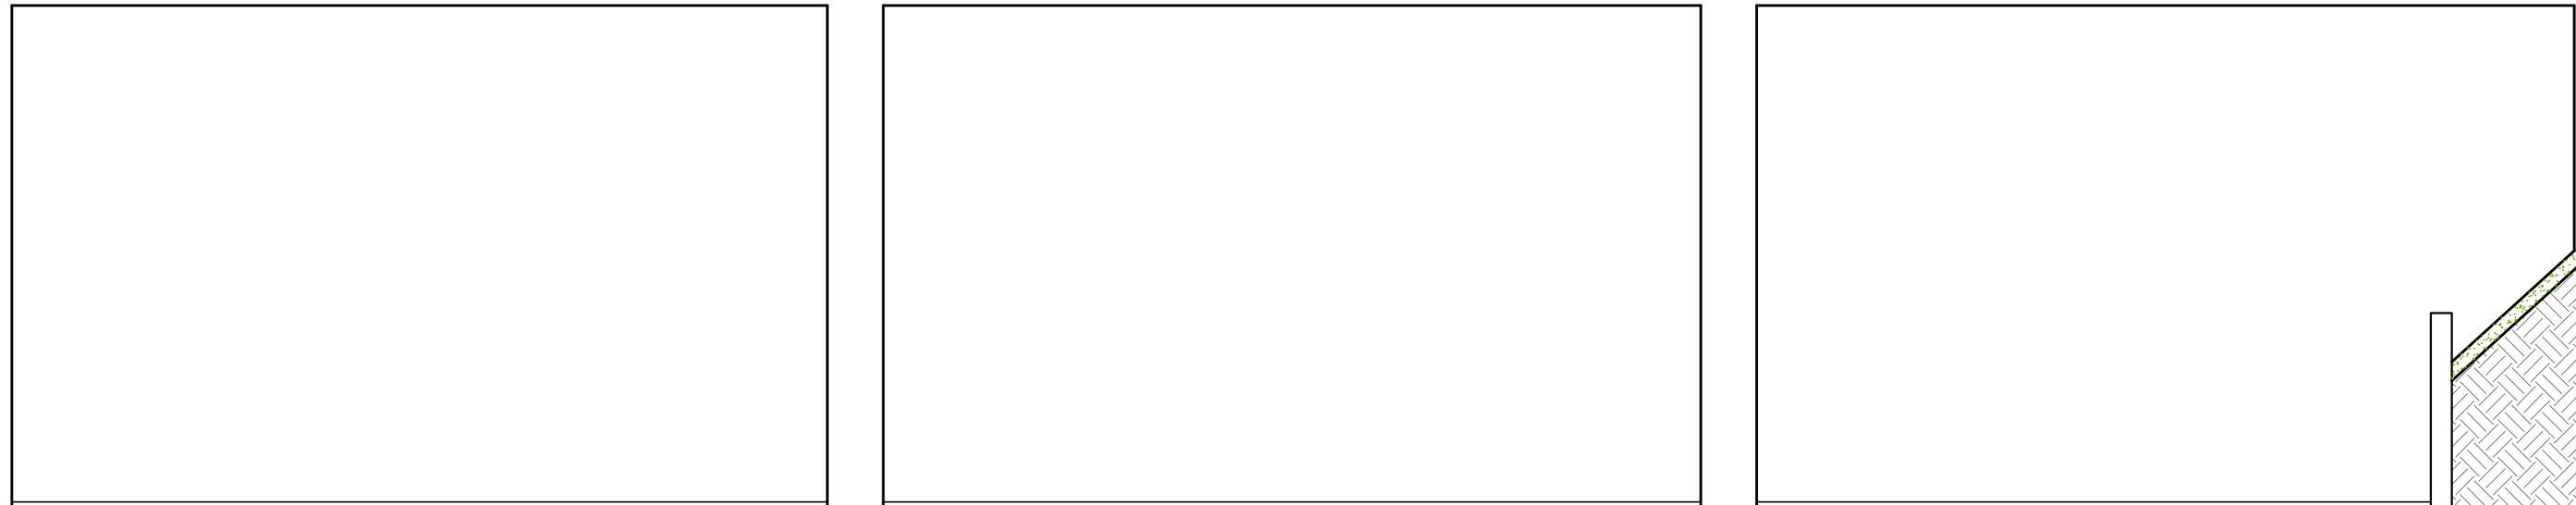


DETALHE 01

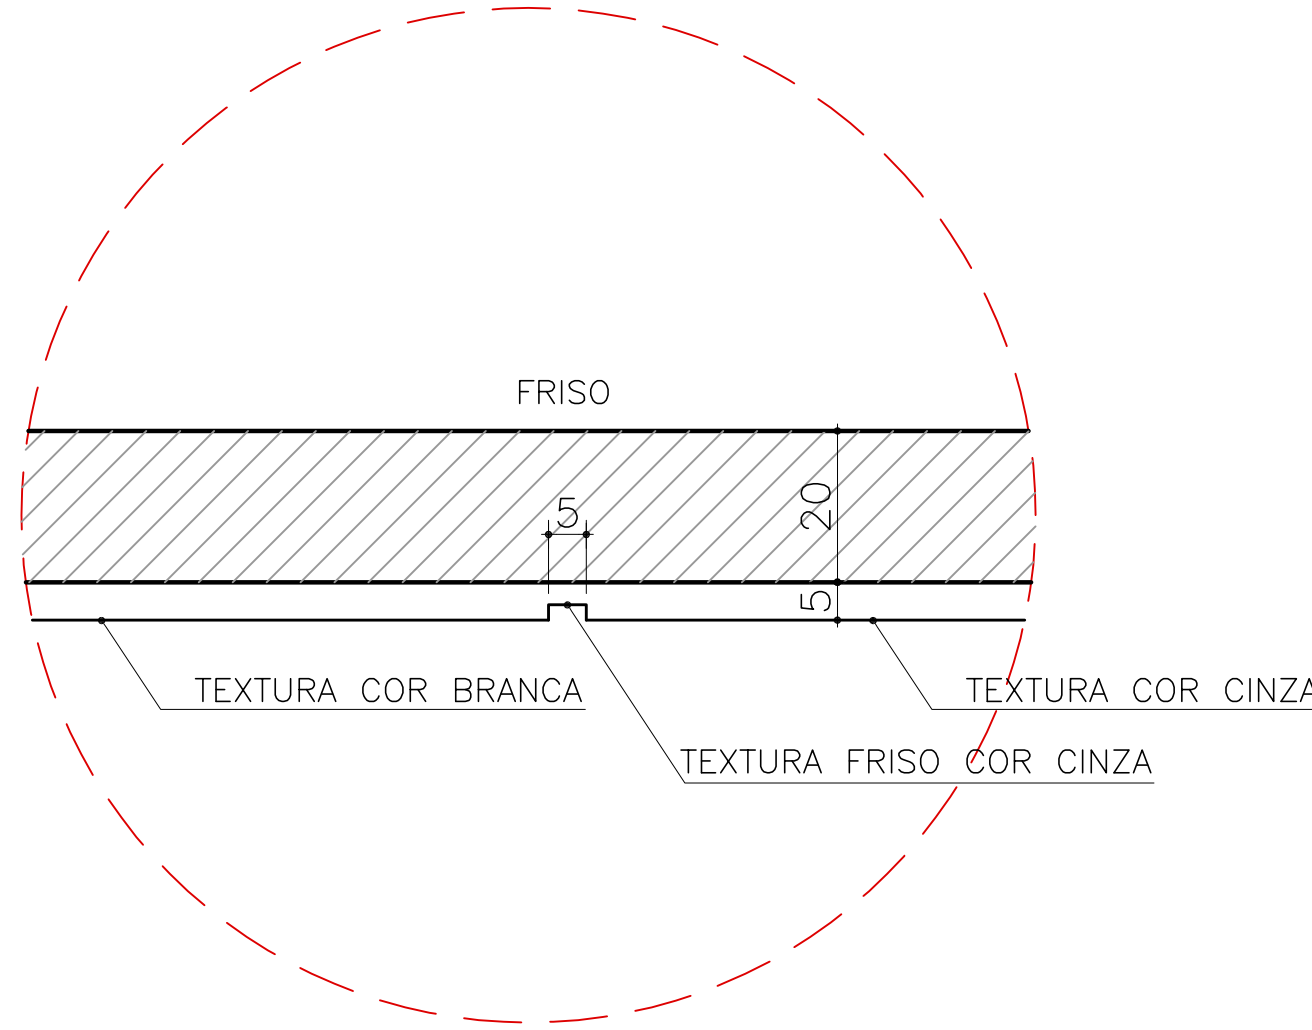

DETALHE 01  
ESC.: 1/10

DETALHE 02

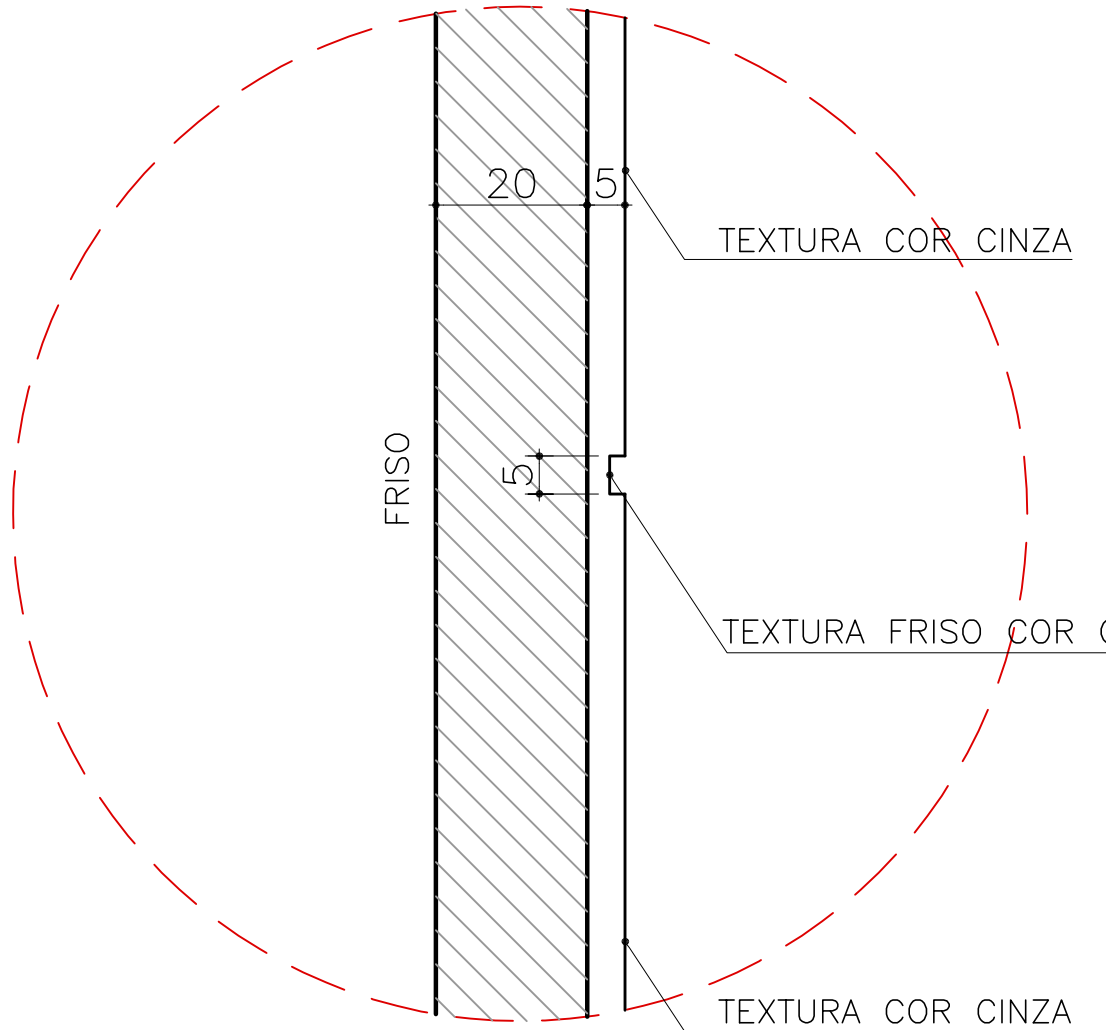

DETALHE 02  
ESC.: 1/10

LEGENDA PINTURA E REVESTIMENTOS:

- TEXTURA COR BRANCA
- TEXTURA COR CINZA CLARO
- TEXTURA COR CINZA ESCURO

|                |      |  |  |
|----------------|------|--|--|
| REVISÃO        | 04   |  |  |
| REVISÃO        | 03   |  |  |
| REVISÃO        | 02   |  |  |
| REVISÃO        | 01   |  |  |
| EMIÇÃO INICIAL |      |  |  |
| 01             | FASE |  |  |

CONTRATANTE:  
**TRIBUNAL REGIONAL DO TRABALHO DA 4ª REGIÃO**  
AV. PRAIA DE BELAS, 1100 - PORTO ALEGRE/RS - BAIRRO MENINO DEUS - CEP 90110-900  
FONE/FAX: (51) 3256-2000  
HOME-PAGE: <http://www.trt4.jus.br>  
E-MAIL: [ccar@trt4.jus.br](mailto:ccar@trt4.jus.br) (Coordenadoria de Engenharia e Arquitetura)










AUTOR DO PROJETO ARQUITETÔNICO:

CONTRATADA:  
**BAGGIO ARQUITETURA & COMPUTAÇÃO GRÁFICA**  
RUA ZAMENHOF, 71 - PORTO ALEGRE/RS - BAIRRO SÃO JOÃO - CEP 90110-900  
FONE/FAX: (51) 3337-0014 / 3225-0108  
HOME-PAGE: [www.baggioarquitetura.com.br](http://www.baggioarquitetura.com.br)  
E-MAIL: [baggio@baggioarq.com](mailto:baggio@baggioarq.com)

|   |   |
|---|---|
| COORDENADOR TÉCNICO<br>BAGGIO ARQUITETURA & COMPUTAÇÃO GRÁFICA                                              | ESPECIALIDADE<br>ARQUITETURA                                                                           |
| RESPONSÁVEIS TÉCNICOS<br>Arq. Zaira Pereira Baggio - CAU A78424-9<br>Arq. Carolina P. Baggio - CAU A78438-9 | AUTOR DO PROJETO<br>Arq. Zaira Pereira Baggio - CAU A78424-9<br>Arq. Carolina P. Baggio - CAU A78438-9 |

|                                                               |   |
|---------------------------------------------------------------|---|
| OBRA<br><b>PRÉDIO DA JUSTIÇA DO TRABALHO DE NOVO HAMBURGO</b> | ASSINATURA PROPRIETÁRIO                                                                                          |
| ENDEREÇO<br>RUA DR. BAYARD DE TOLEDO MÉRICO NOVO HAMBURGO-RS  | ASSINATURA AUTOR PROJETO                                                                                         |
| CONTEÚDO<br><b>FACHADA NORTE</b>                              | PRIMEIRA FOLHA<br><b>PE-11/25</b>                                                                                |
| DATA<br>NOVEMBRO/2013                                         | ESCALA<br>INDICADA                                                                                               |
|                                                               | ARQUIVO DWG<br><a href="http://arq001_ar_11_01_Fach_NovHamb-NORTE">http://arq001_ar_11_01_Fach_NovHamb-NORTE</a> |



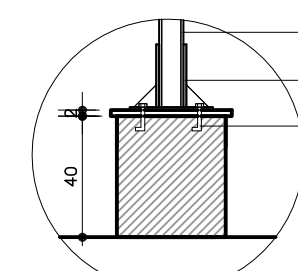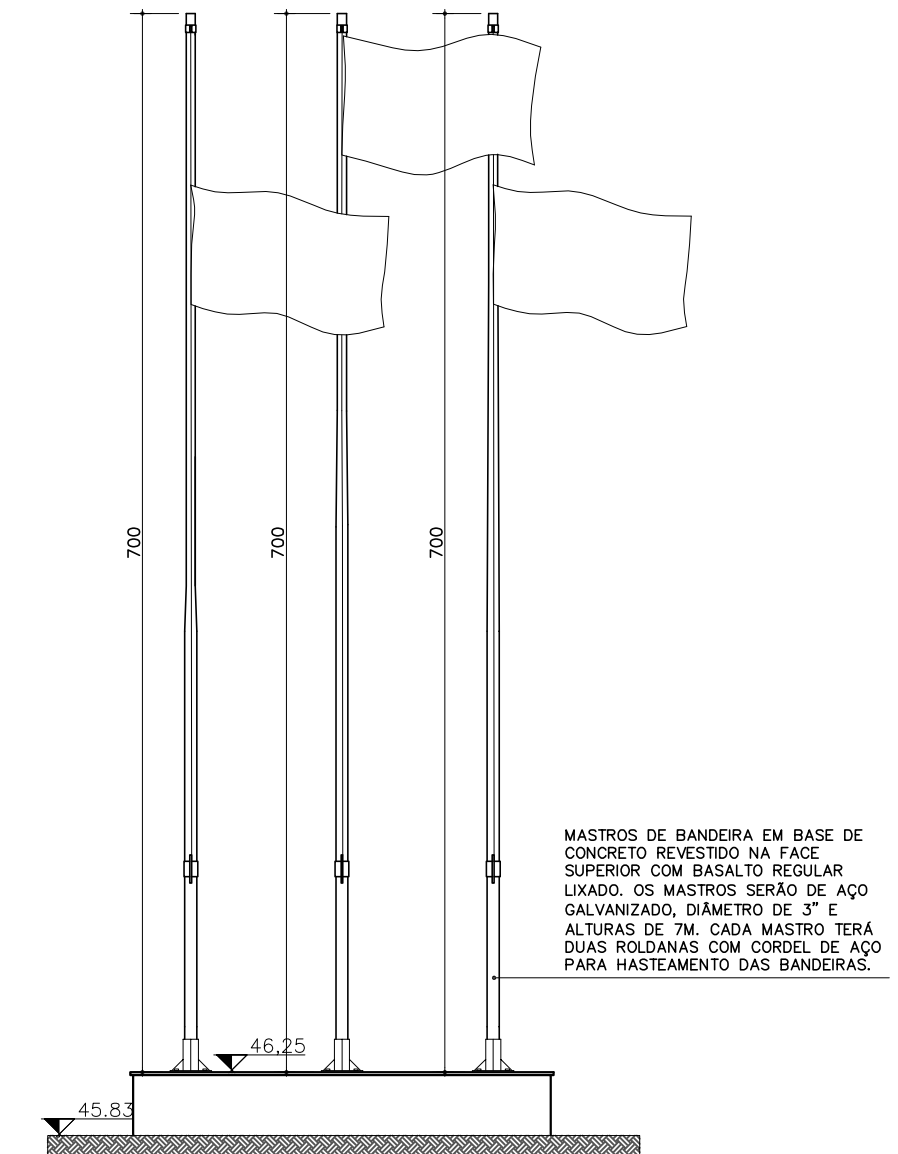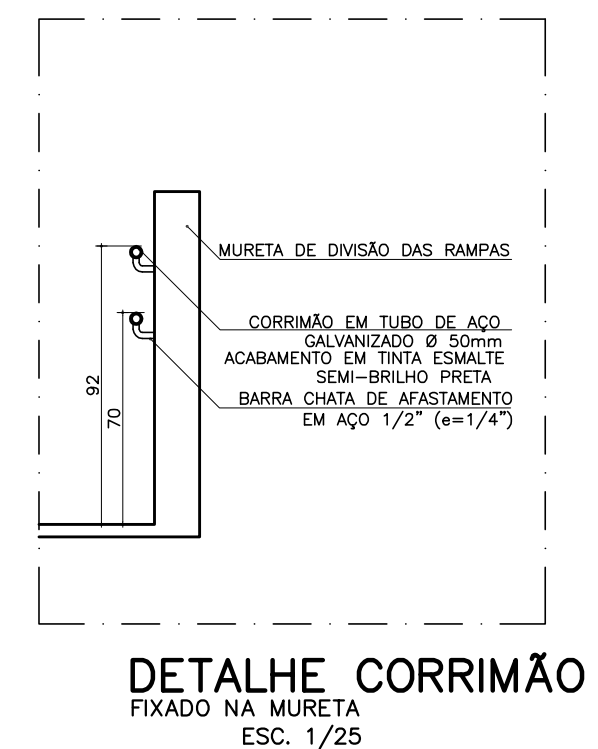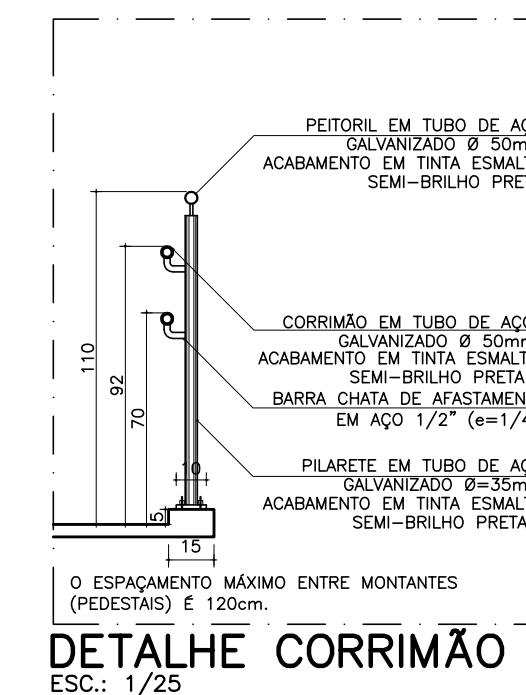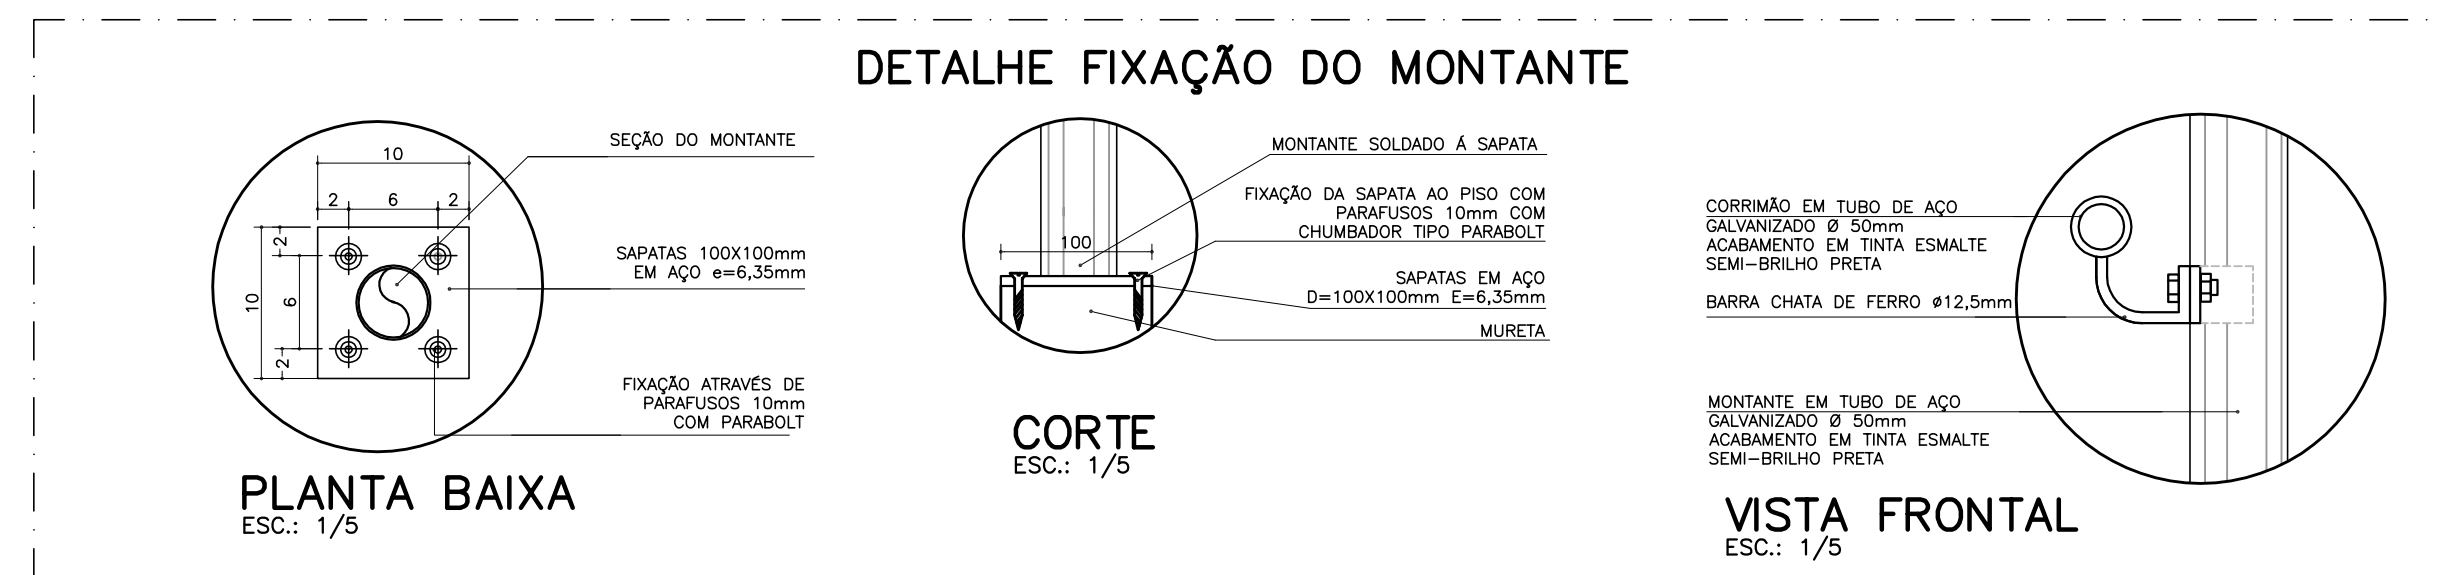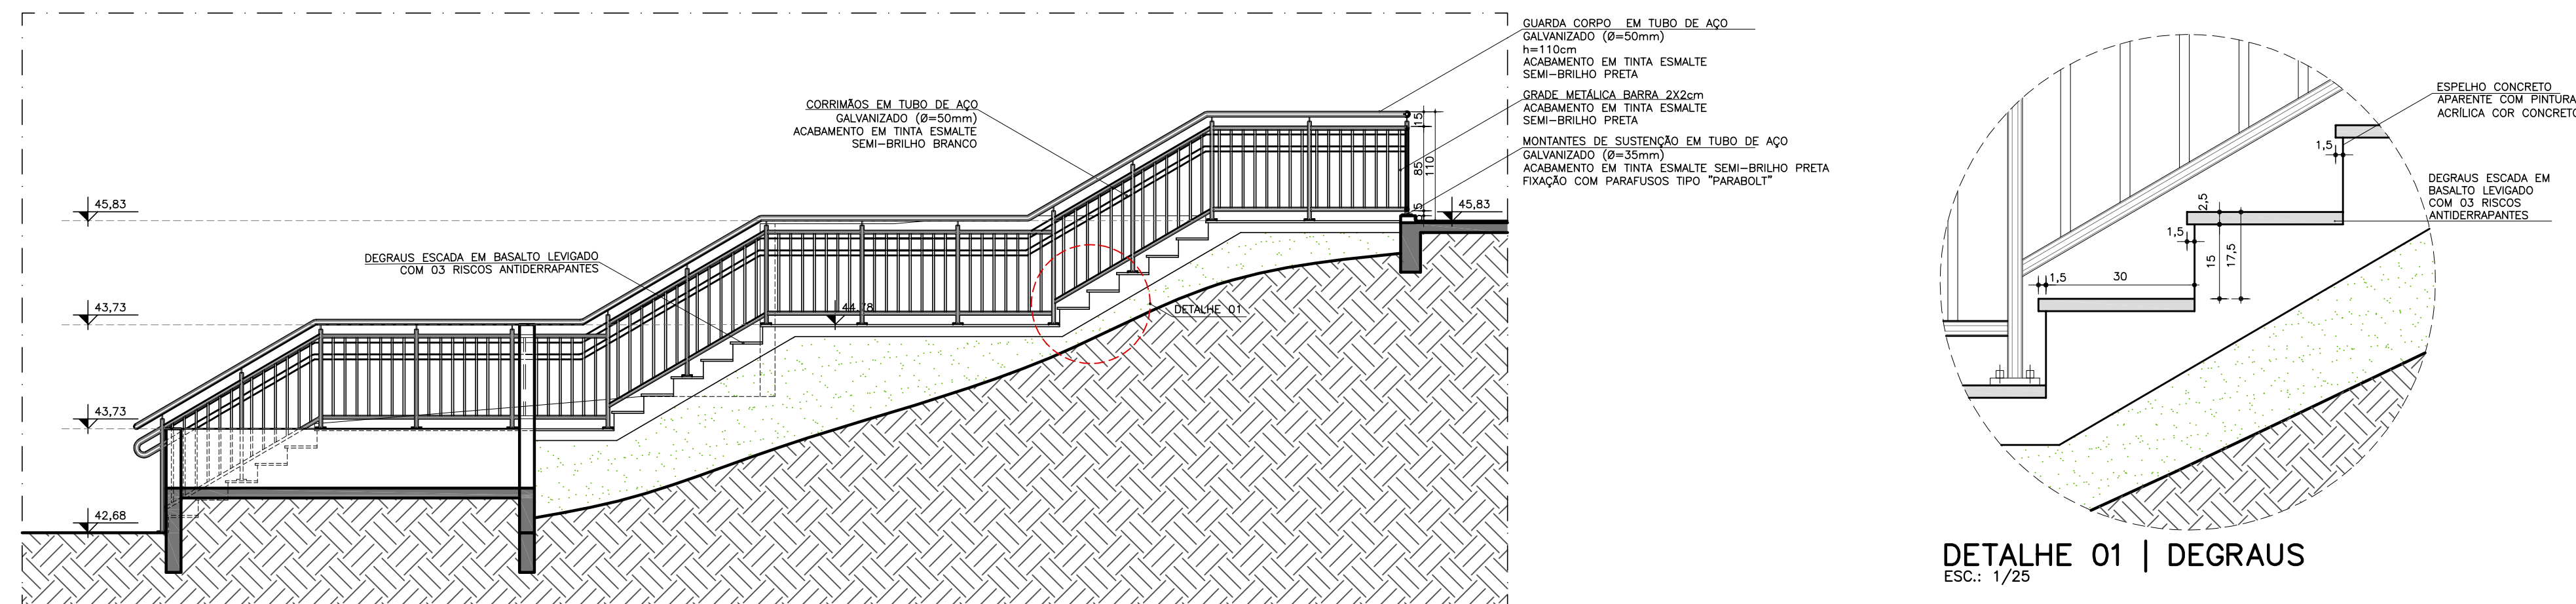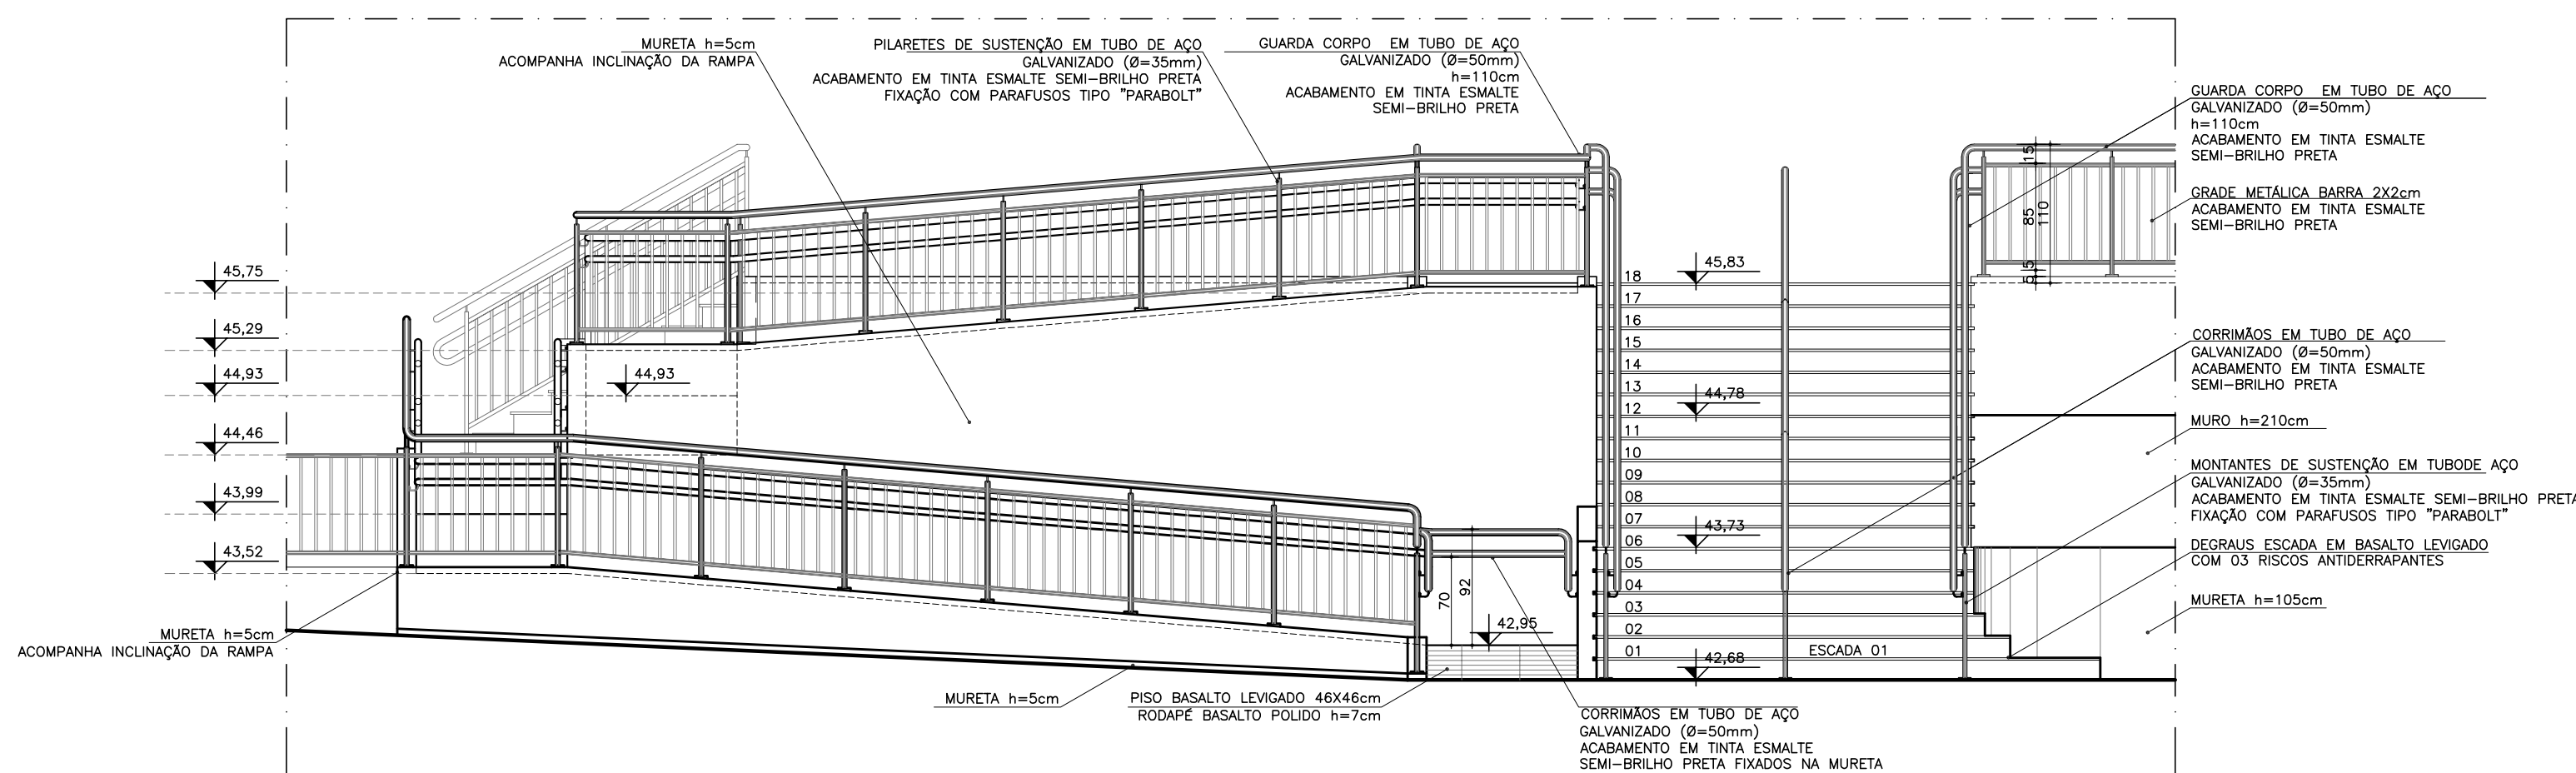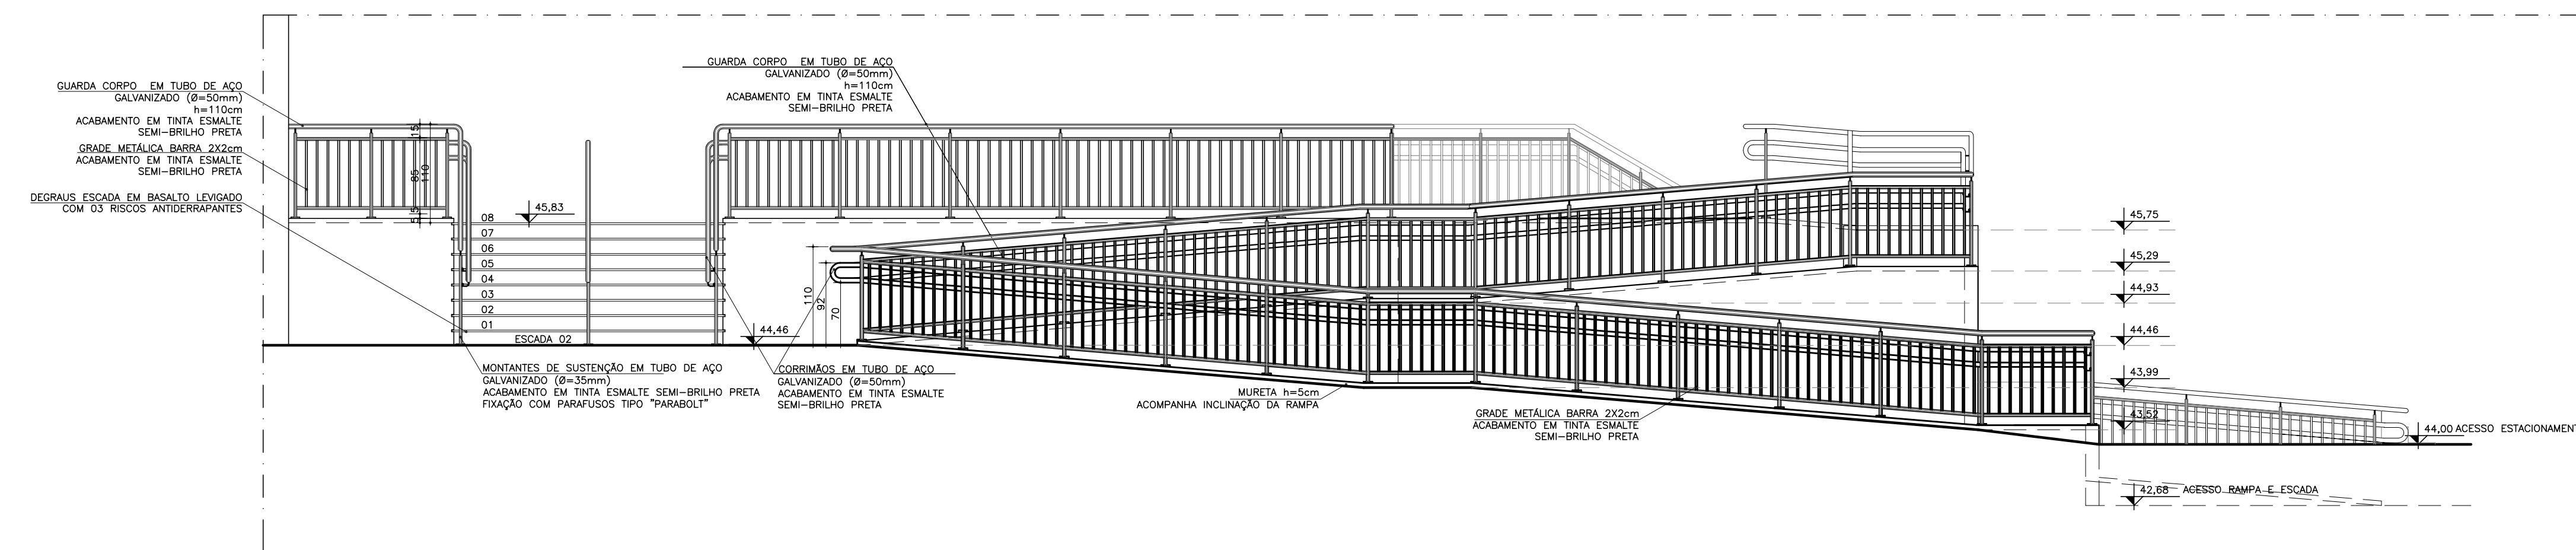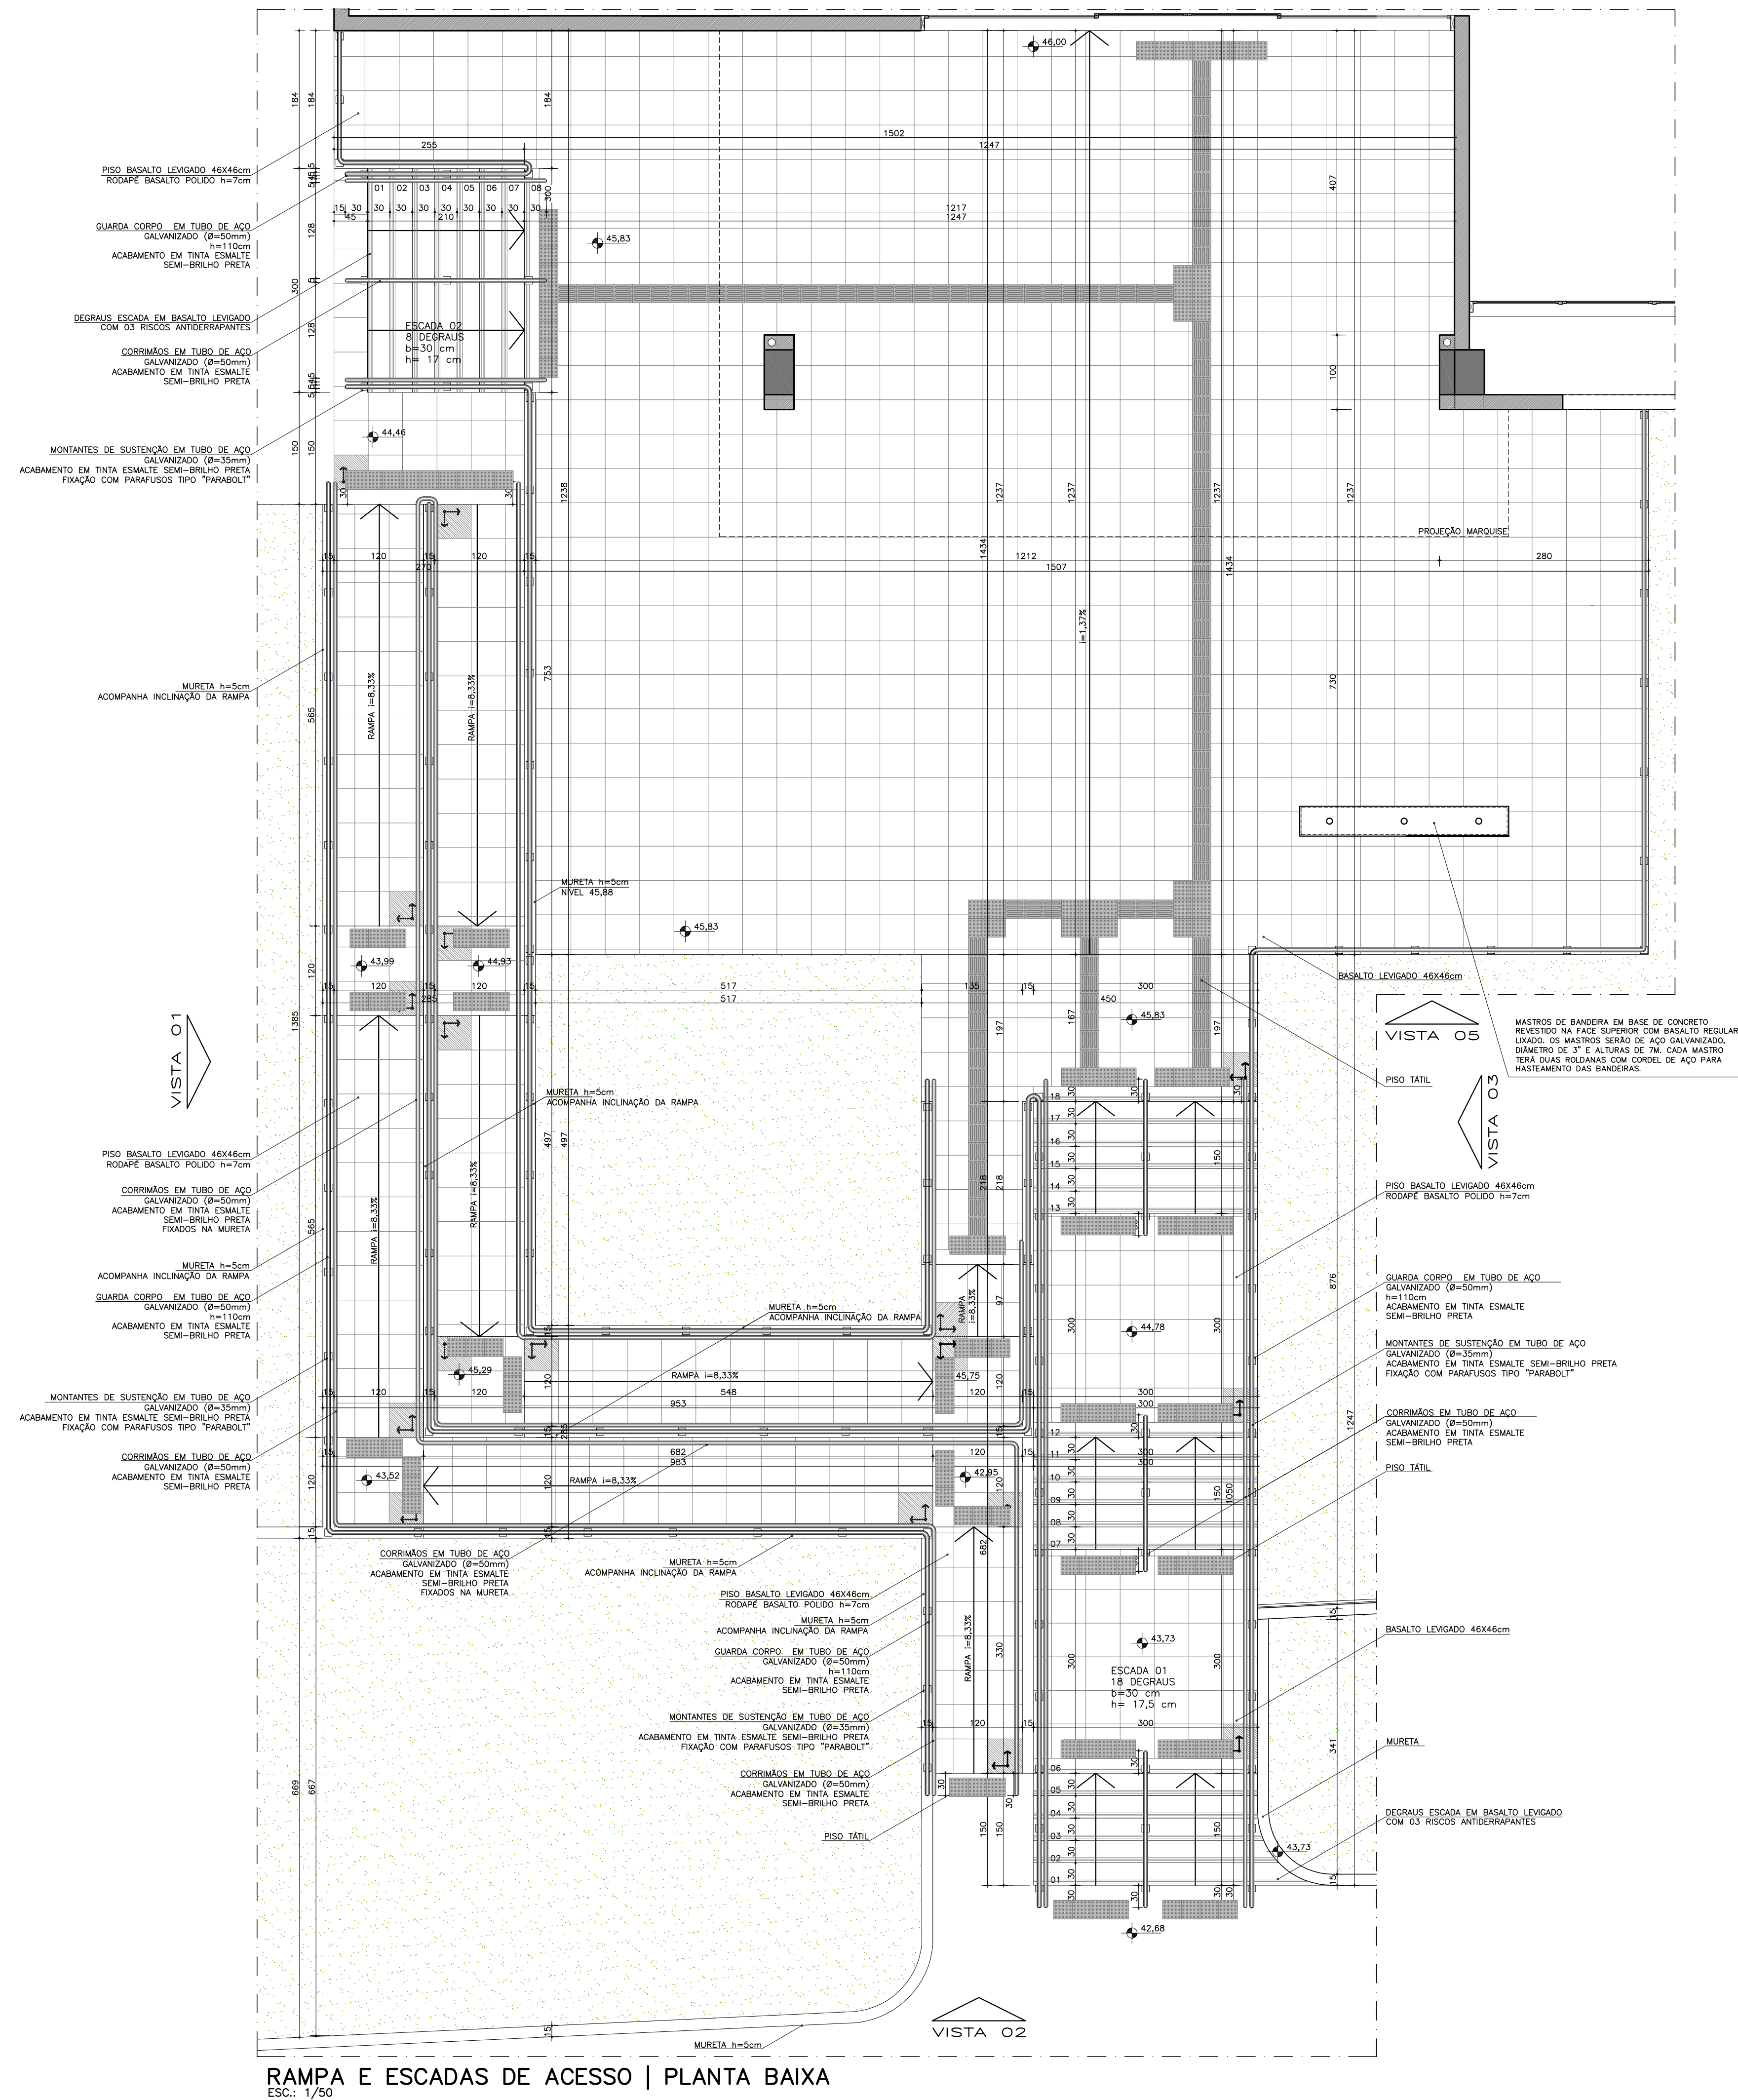

|                  |    |      |  |
|------------------|----|------|--|
| REVISÃO          | 04 |      |  |
| REVISÃO          | 03 |      |  |
| REVISÃO          | 02 |      |  |
| REVISÃO          | 01 |      |  |
| EMISSION INICIAL |    |      |  |
|                  | 01 | FASE |  |

CONTRATANTE

 **TRIBUNAL REGIONAL DO TRABALHO DA 4ª REGIÃO**  
 AV. PRAIA DE BELAS, 1100 - PORTO ALEGRE/RS - BAIRRO MENINO DEUS - CEP 90110-903  
 FONE 051 3255-2000  
 HOME-PAGE: <http://www.trt4.jus.br>  
 E-MAIL: [cearg@trt4.jus.br](mailto:cearg@trt4.jus.br) (Coordenadoria de Engenharia e Arquitetura)

AUTOR DO PROJETO ARQUITETÔNICO

CONTRATADA

**BAGGIO**

**BAGGIO ARQUITETURA & COMPUTAÇÃO GRÁFICA**

RUA ZAMENHOF 71 - PORTO ALEGRES/RS - BAIRRO SÃO JOÃO - CEP 90110-903  
 FONE/FAX: 051 3337-0014 / 3325-0108  
 HOME-PAGE: [www.baggioarquitetura.com.br](http://www.baggioarquitetura.com.br)  
 E-MAIL: [baggio@baggioarq.com](mailto:baggio@baggioarq.com)

|   |  |   |                          |
|---|--|---|--------------------------|
| CONTRATADA<br>COORDENAÇÃO TÉCNICA<br><b>BAGGIO ARQUITETURA &amp; COMPUTAÇÃO GRÁFICA</b>                           |  | ESPECIALIDADE<br><b>ARQUITETURA</b>                                                                   |                          |
| RESPONSÁVEIS TÉCNICOS<br>Arq. Zara Pereira Baggio - CAU A78424-9<br>Arq. Carolina P. Baggio - CAU A78438-9        |  | AUTOR DO PROJETO<br>Arq. Zara Pereira Baggio - CAU A78424-9<br>Arq. Carolina P. Baggio - CAU A78438-9 |                          |
| OBRA<br><b>PRÉDIO DA JUSTIÇA DO TRABALHO DE NOVO HAMBURGO</b><br>RUA DR. BAYARD DE TOLEDO MÉRICO NOVO HAMBURGO-RS |  |   | ASSINATURA PROPRIETÁRIO  |
| CONTEÚDO<br><b>DETALHES ACESSO PRINCIPAL</b>                                                                      |  |   | ASSINATURA AUTOR PROJETO |
| DATA<br>NOVEMBRO /2013                                                                                            |  | ESCALA<br>INDICADA                                                                                    |                          |
|   |  | ARQUIVO DWG<br>TRF_FASE01_AR_12_E_DETACES                                                             |                          |