



DIVISÓRIA 01 (245x330)
QUANT.: 01 UNIDADE
TIPO: DIVISÓRIA TIPO DIVULX, COMPOSTA POR PAINÉIS MODULARES, CEGOS OU COM VIDROS,
E ESTRUTURADA COM PERFIS E PEÇAS PARA FIXAÇÃO, COR: ÁREA.
LOCAL: SEGURANÇA/HALL TERREO

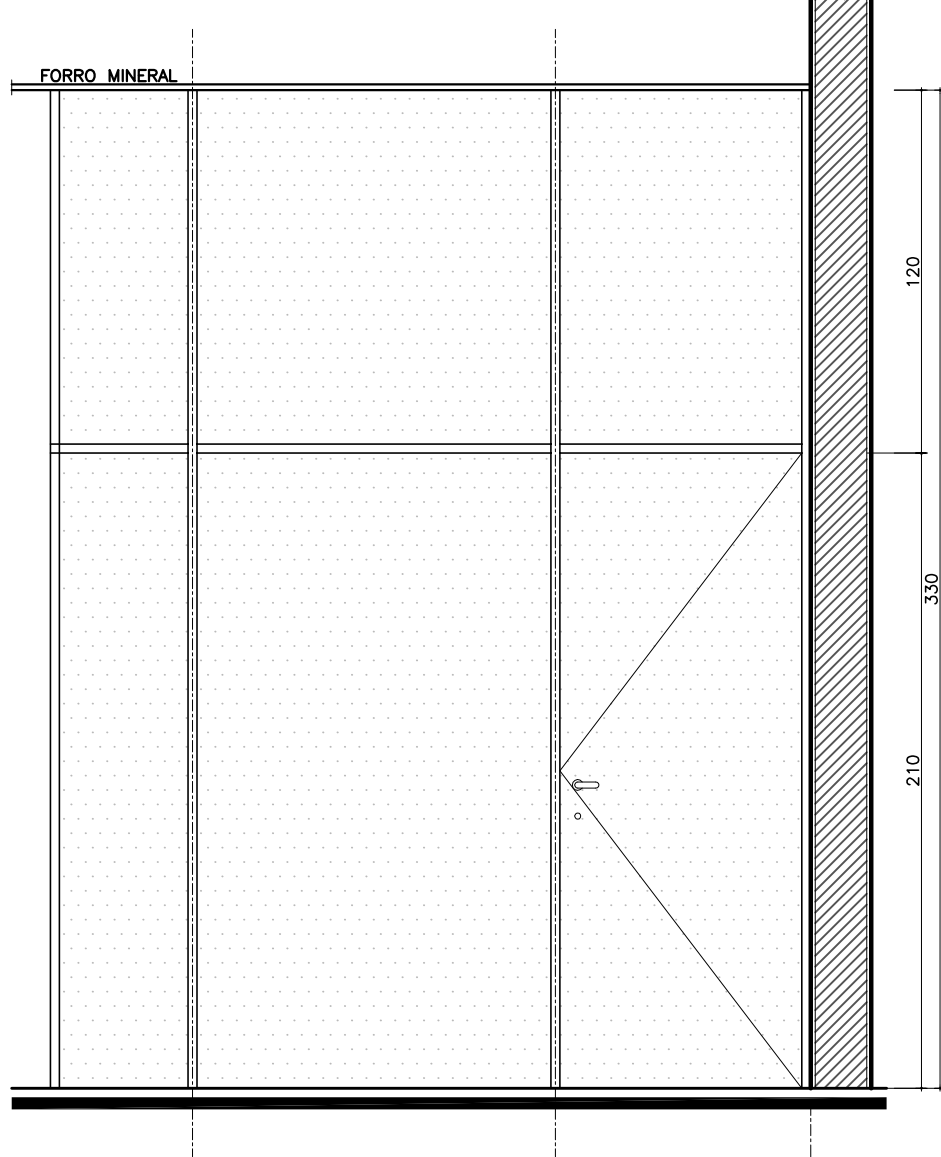


VISTA
ESC.: 1/25

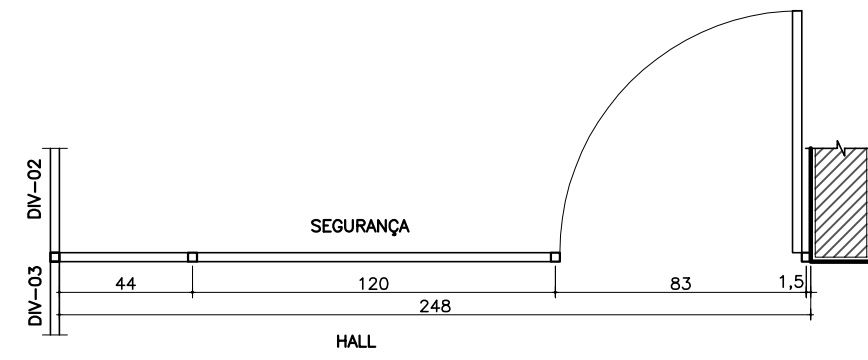


PLANTA BAIXA
ESC.: 1/25

DIVISÓRIA 02 (382x330)
QUANT.: 01 UNIDADE
TIPO: DIVISÓRIA TIPO DIVULX, COMPOSTA POR PAINÉIS MODULARES, CEGOS OU COM VIDROS,
E ESTRUTURADA COM PERFIS E PEÇAS PARA FIXAÇÃO, COR: ÁREA.
LOCAL: ATENDIMENTO/SEGURANÇA TERREO

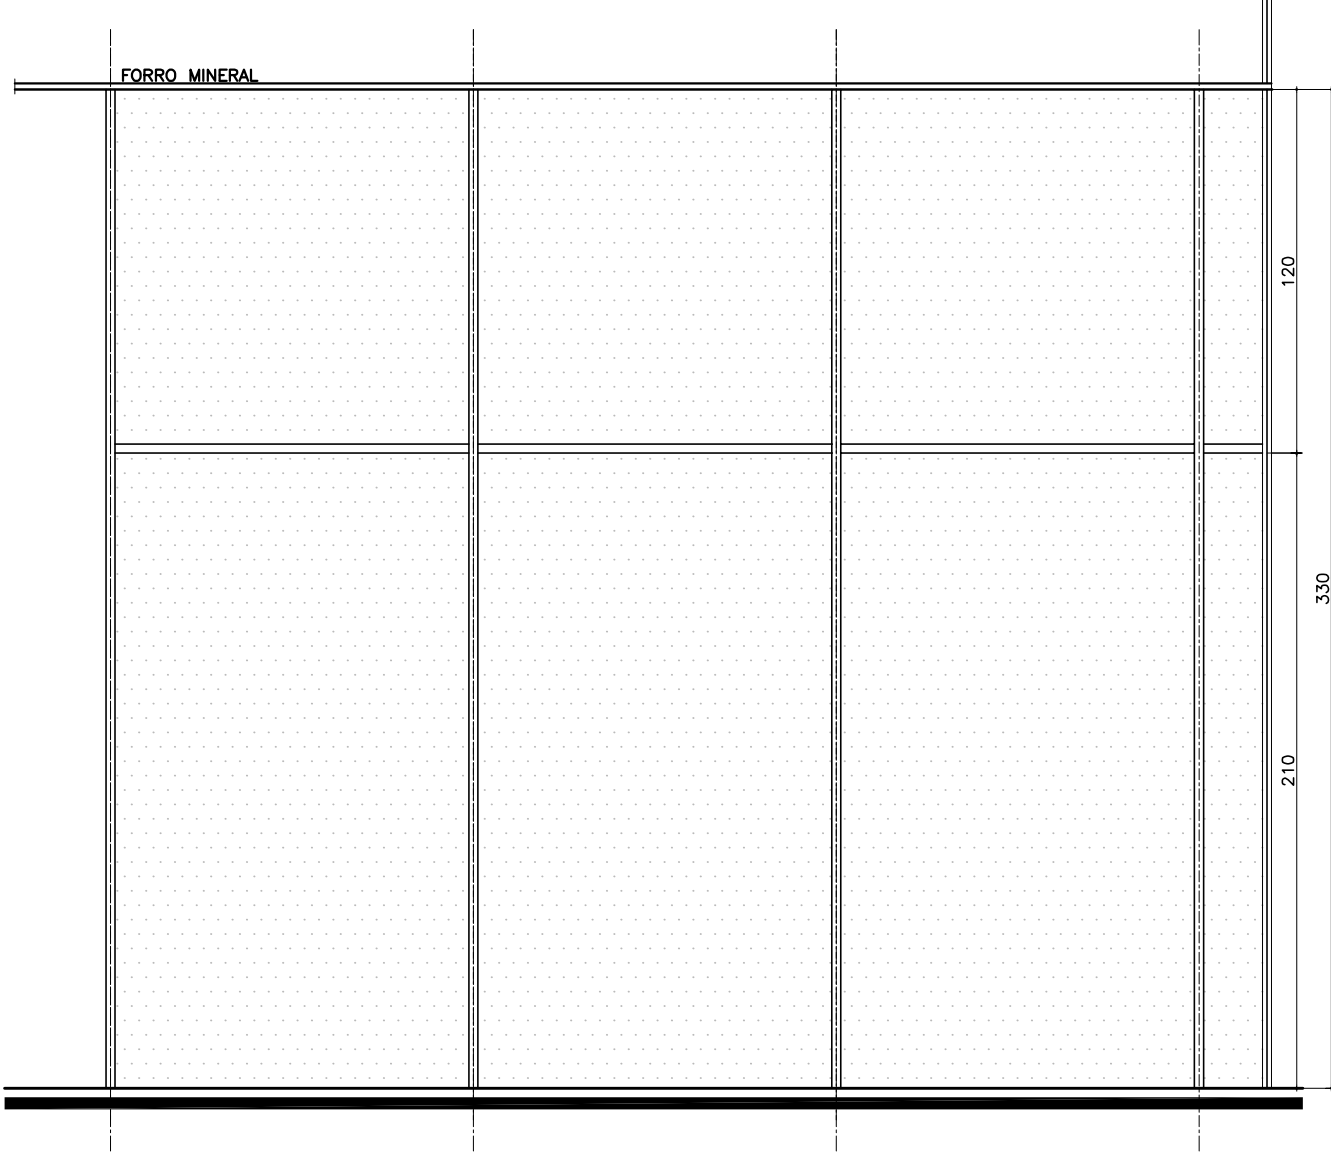


VISTA
ESC.: 1/25

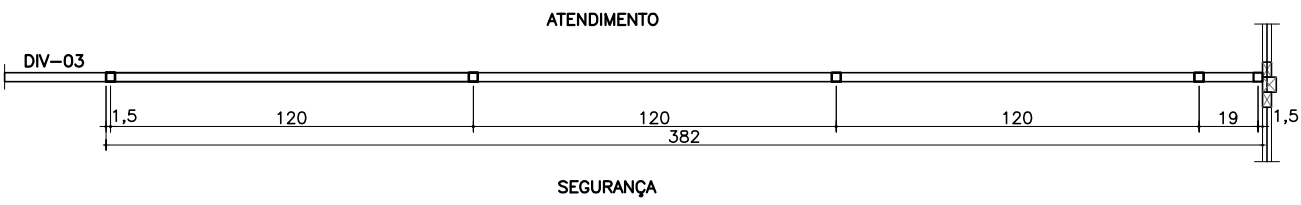


PLANTA BAIXA
ESC.: 1/25

DIVISÓRIA 03 (240x330)
QUANT.: 01 UNIDADE
TIPO: DIVISÓRIA TIPO DIVULX, COMPOSTA POR PAINÉIS MODULARES, CEGOS OU COM VIDROS,
E ESTRUTURADA COM PERFIS E PEÇAS PARA FIXAÇÃO, COR: ÁREA.
LOCAL: ATENDIMENTO/HALL TERREO

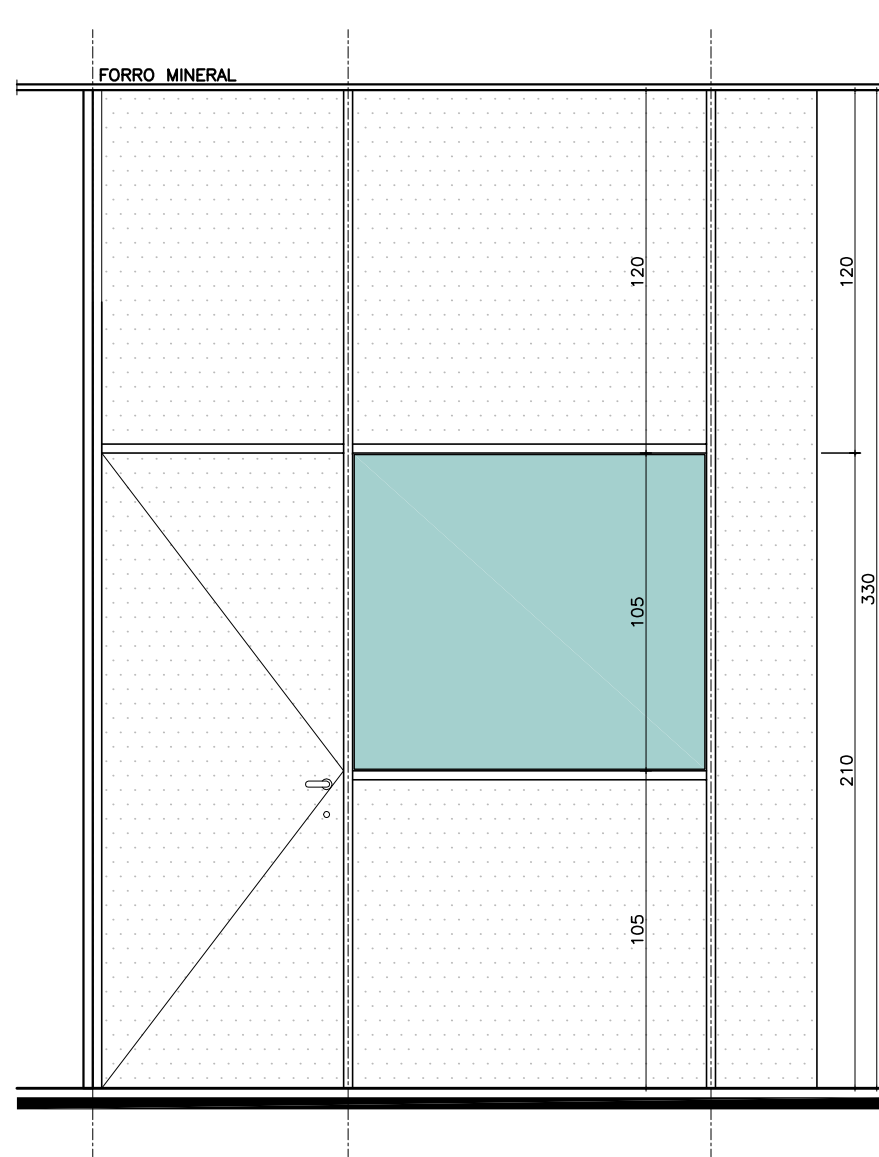


VISTA
ESC.: 1/25

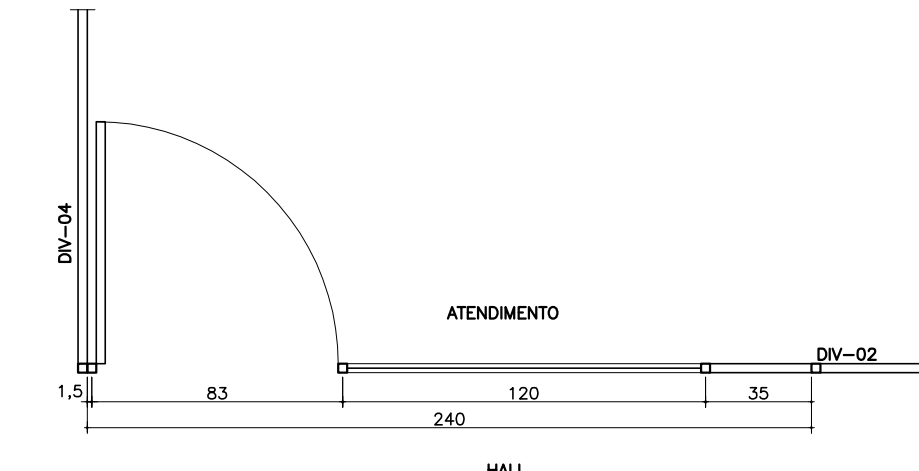


PLANTA BAIXA
ESC.: 1/25

DIVISÓRIA 04 (247x330)
QUANT.: 01 UNIDADE
TIPO: DIVISÓRIA TIPO DIVULX, COMPOSTA POR PAINÉIS MODULARES, CEGOS OU COM VIDROS,
E ESTRUTURADA COM PERFIS E PEÇAS PARA FIXAÇÃO, COR: ÁREA.
LOCAL: ATENDIMENTO/CIRCULAÇÃO TERREO

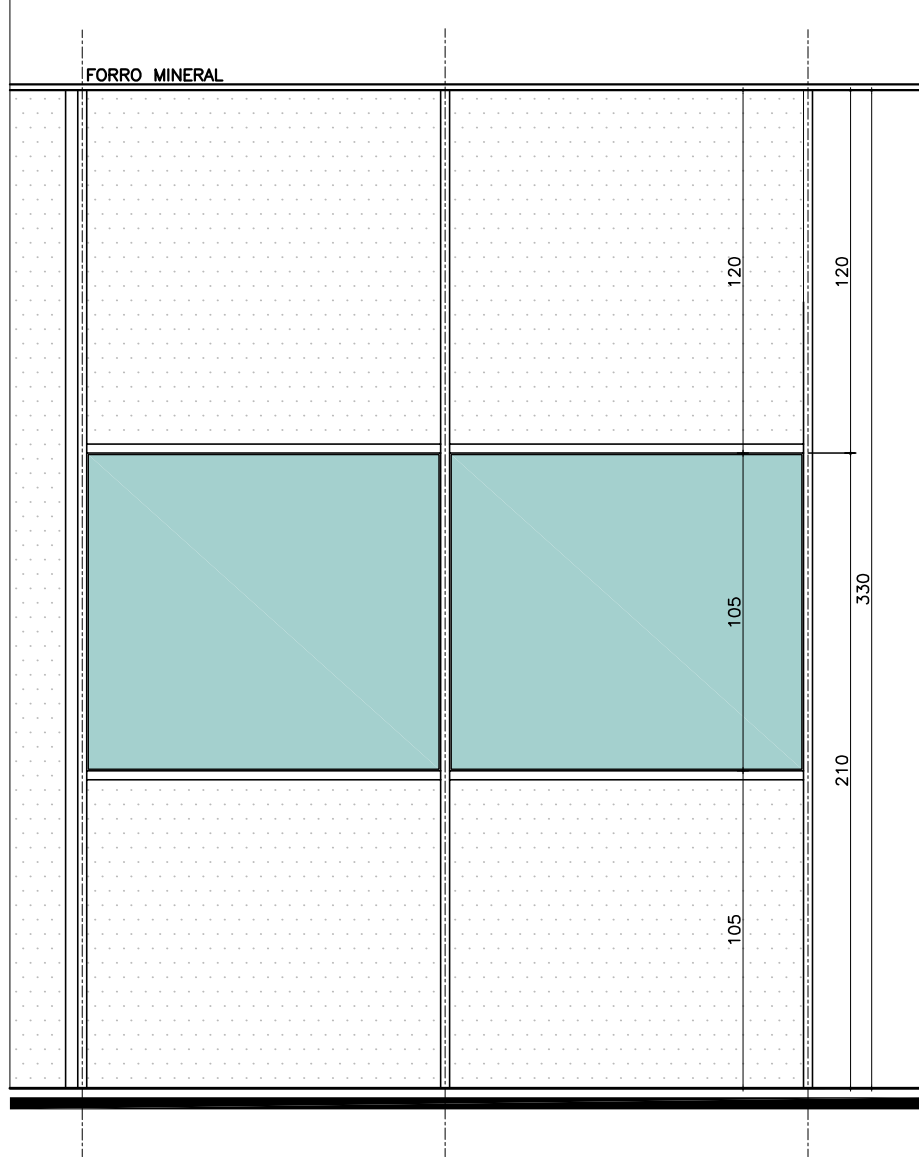


VISTA
ESC.: 1/25

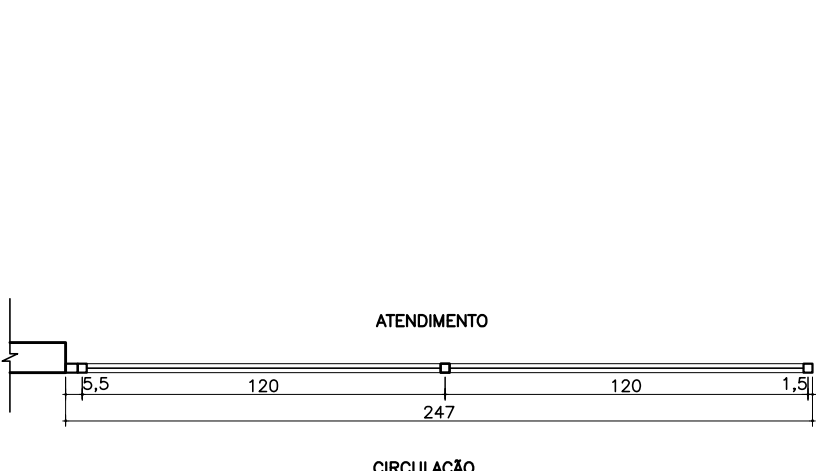


PLANTA BAIXA
ESC.: 1/25

DIVISÓRIA 05 (615x330)
QUANT.: 01 UNIDADE
TIPO: DIVISÓRIA TIPO DIVULX, COMPOSTA POR PAINÉIS MODULARES, CEGOS OU COM VIDROS,
E ESTRUTURADA COM PERFIS E PEÇAS PARA FIXAÇÃO, COR: ÁREA.
LOCAL: SECRETARIA APOIO/ATENDIMENTO TERREO

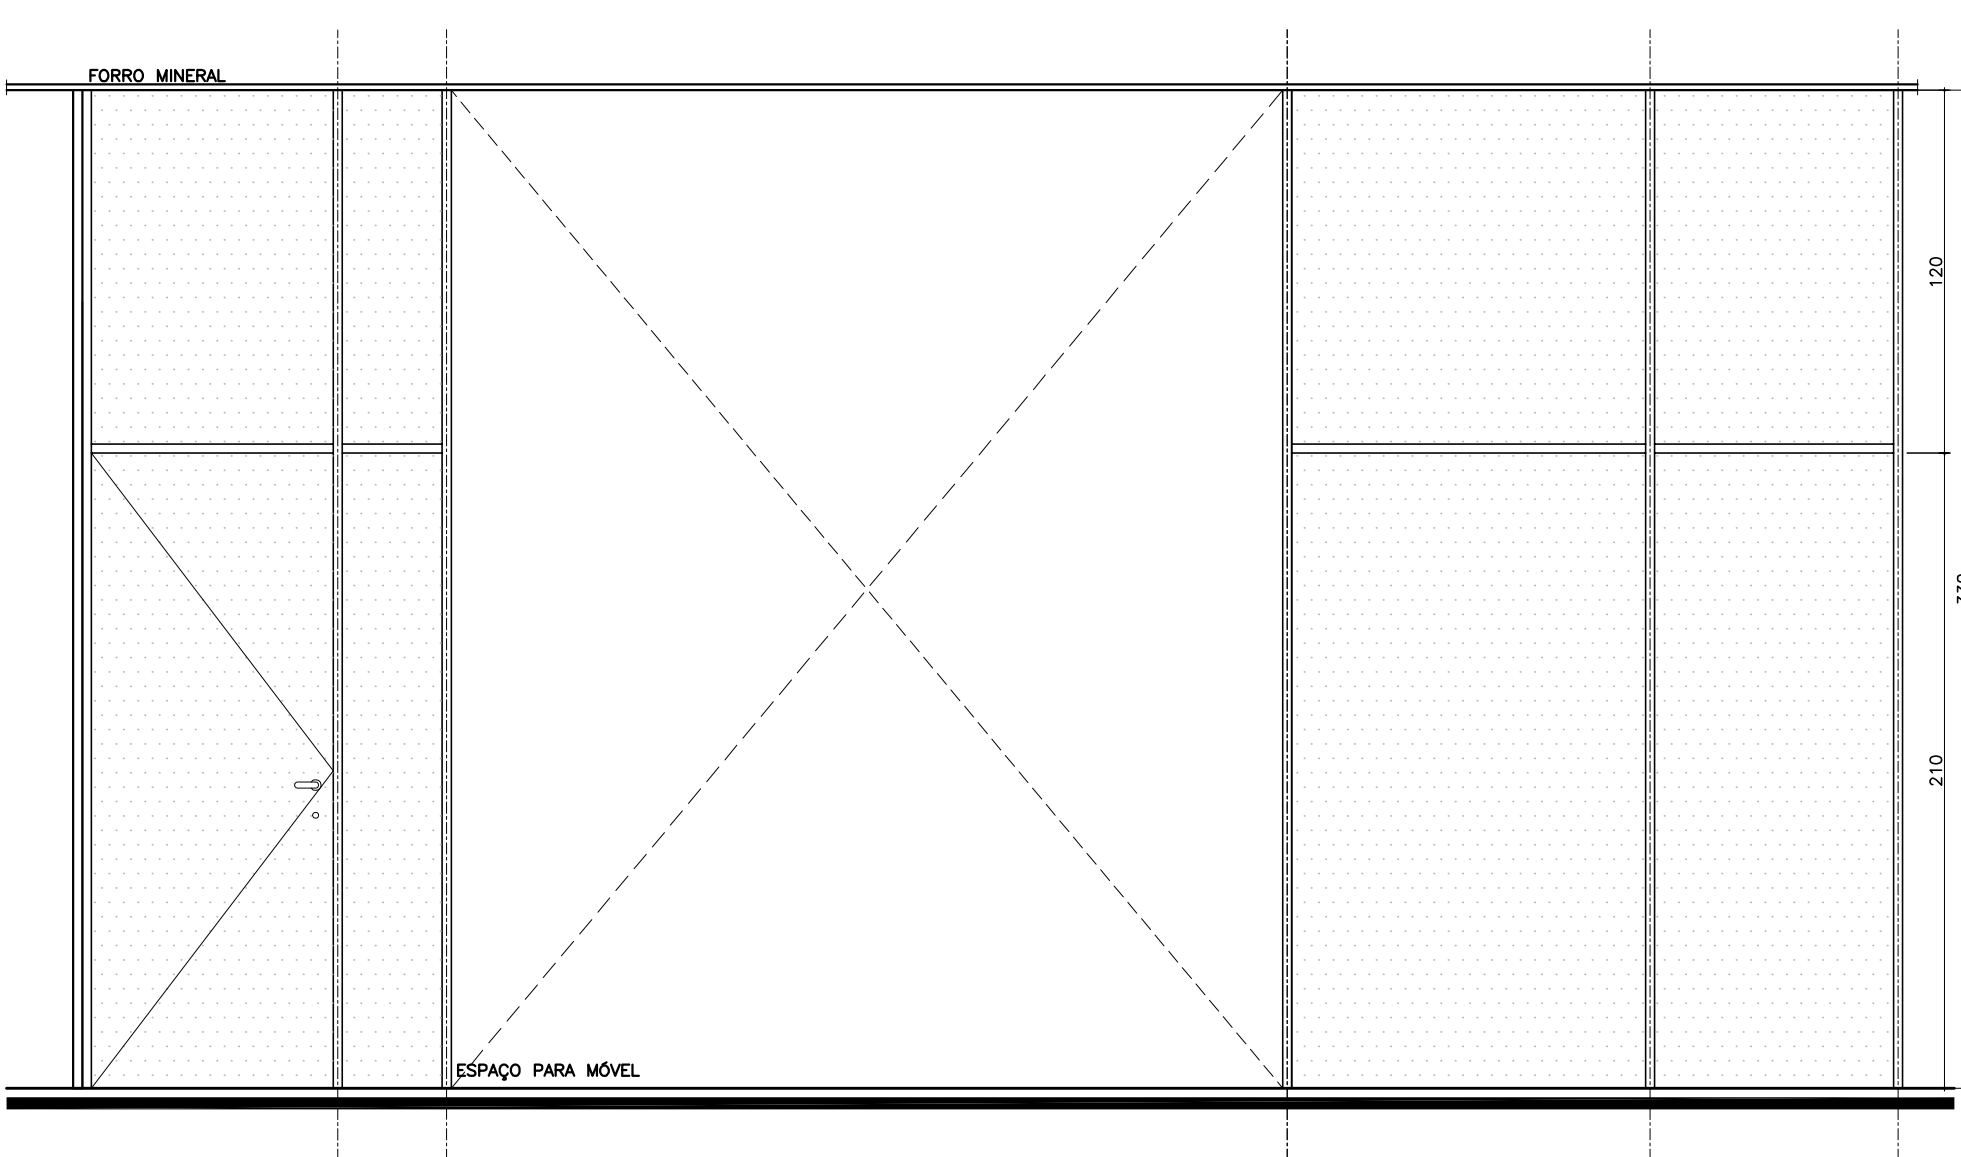


VISTA
ESC.: 1/25

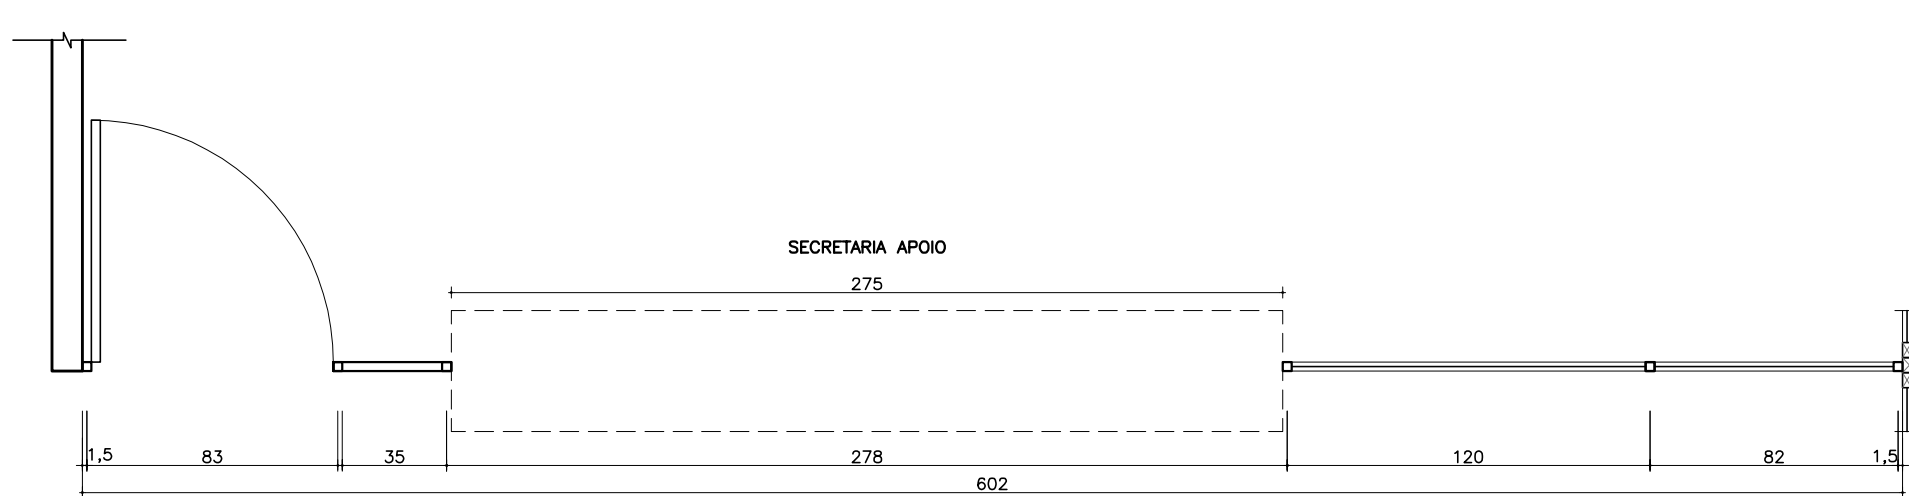

PLANTA BAIXA
ESC.: 1/25

DIVISÓRIA 11 (718,5x330cm)

TIPO: DIVISÓRIA TIPO DIVULX, COMPOSTA POR PAINÉIS MODULARES, CEGOS OU COM VIDROS E ESTRUTURADA COM PERFIS E PEÇAS PARA FIXAÇÃO, COR: ÁREA.
LOCAL: SALA DE CAPACITAÇÃO (SUBSÓLO 01)
QUANT.: 01 UNIDADE

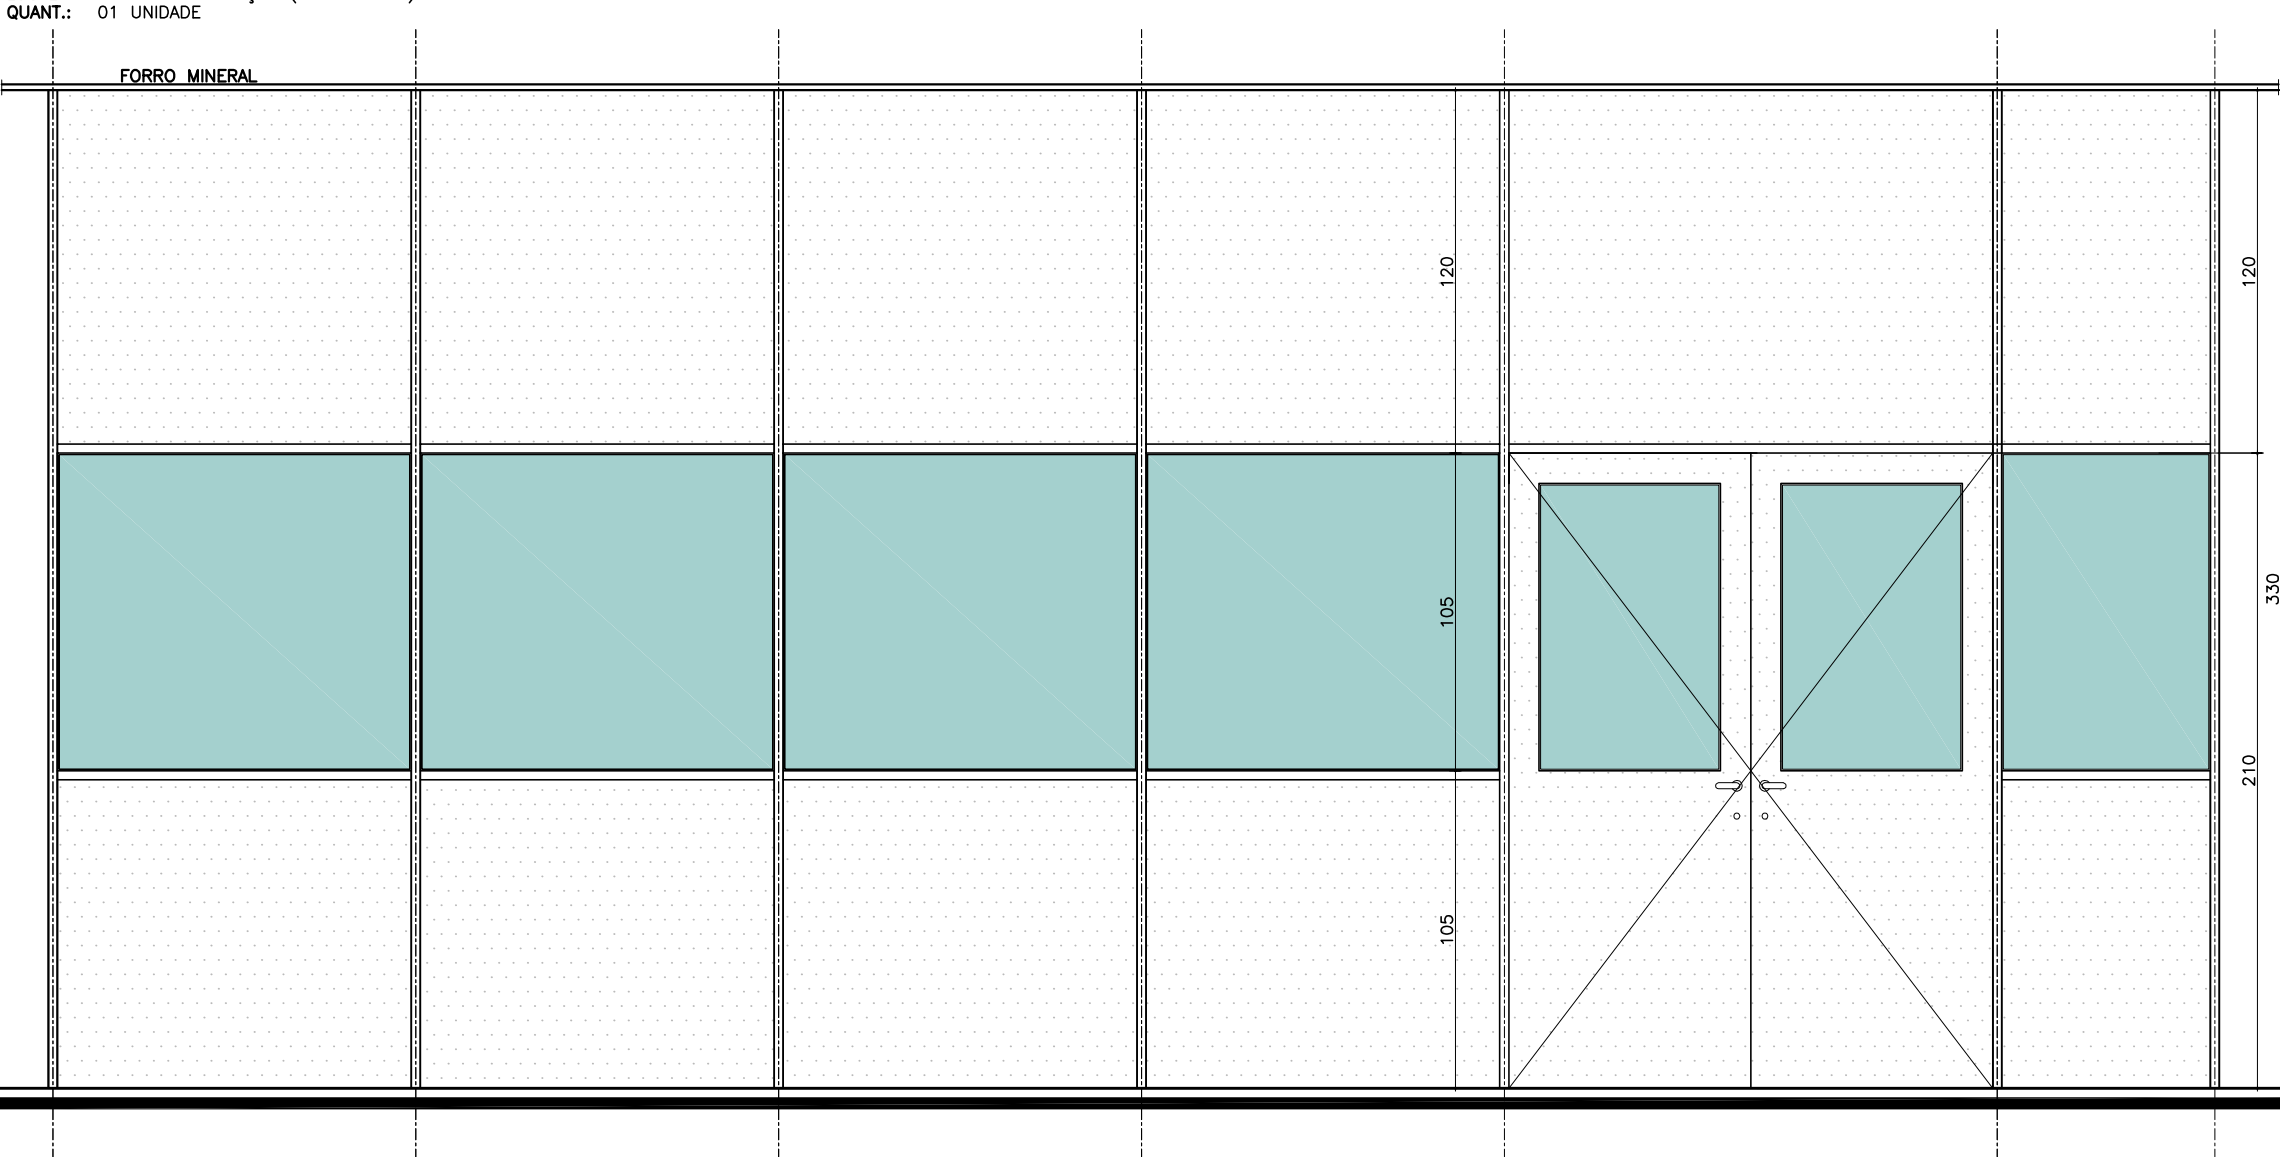


VISTA
ESC.: 1/25




PLANTA BAIXA
ESC.: 1/25

DIVISÓRIA 06(206x300)
QUANT.: 05 UNIDADE
TIPO: DIVISÓRIA TIPO DIVULX, COMPOSTA POR PAINÉIS MODULARES, CEGOS OU COM VIDROS,
E ESTRUTURADA COM PERFIS E PEÇAS PARA FIXAÇÃO, COR: ÁREA.
LOCAL: SECRETARIA/CIRCULAÇÃO 2º PAV. AO 6º PAV.

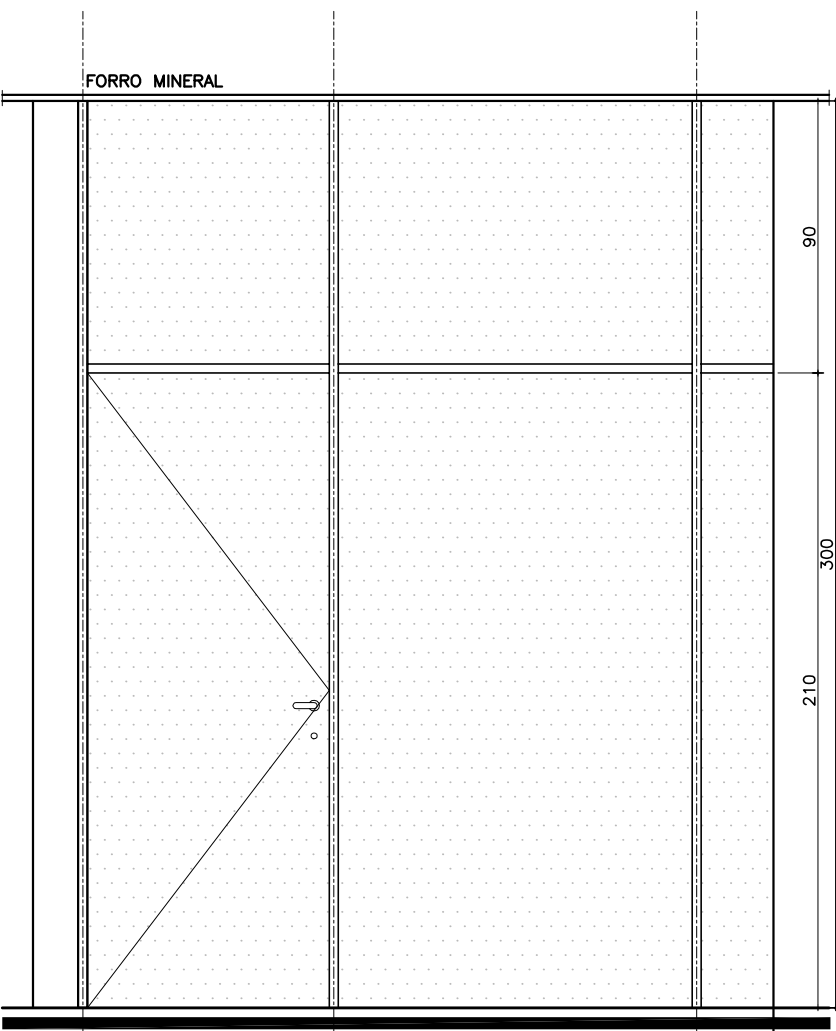


VISTA
ESC.: 1/25

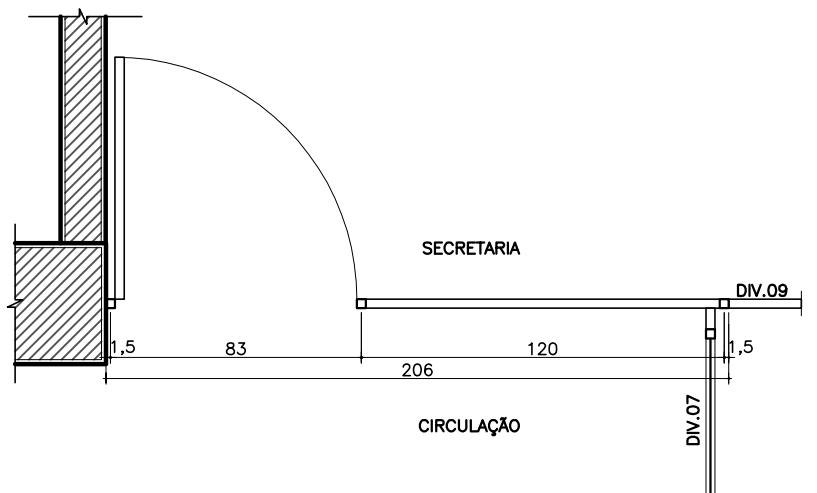


PLANTA BAIXA
ESC.: 1/25

DIVISÓRIA 07(250x300)
QUANT.: 05 UNIDADE
TIPO: DIVISÓRIA TIPO DIVULX, COMPOSTA POR PAINÉIS MODULARES, CEGOS OU COM VIDROS,
E ESTRUTURADA COM PERFIS E PEÇAS PARA FIXAÇÃO, COR: ÁREA.
LOCAL: ATENDIMENTO/CIRCULAÇÃO 2º PAV. AO 6º PAV.

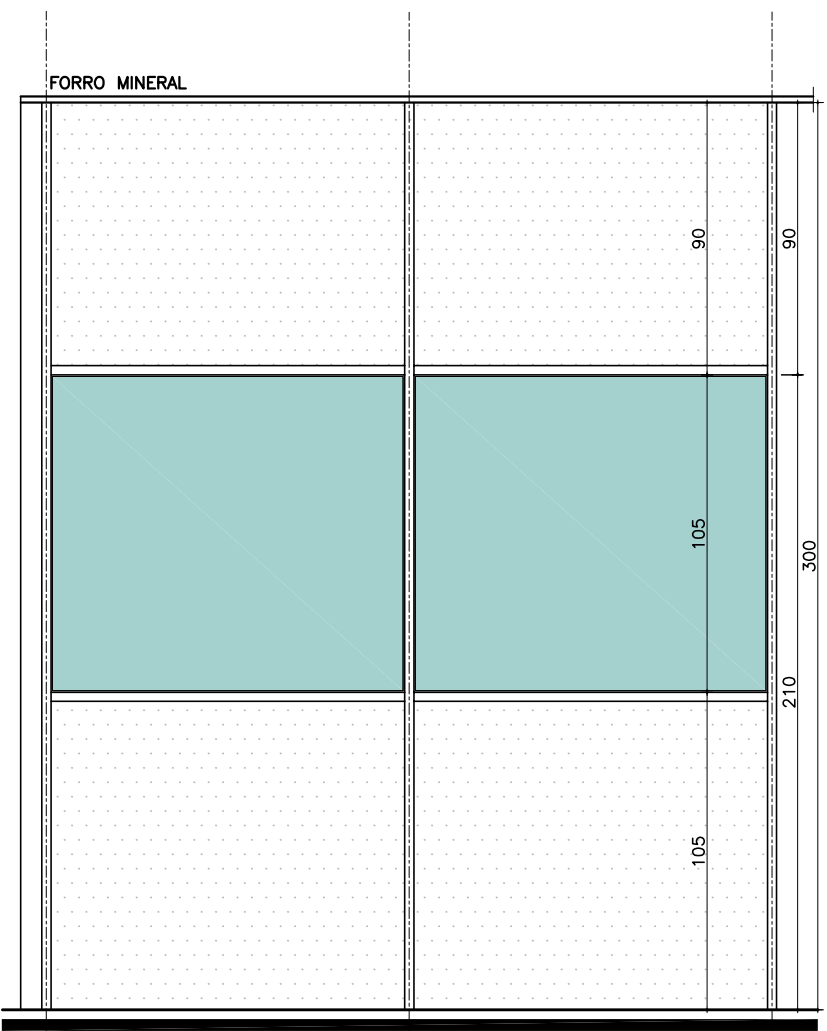


VISTA
ESC.: 1/25

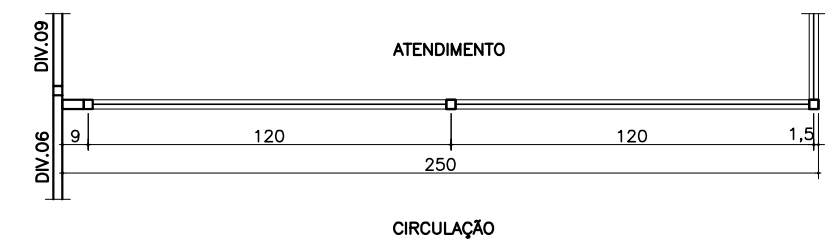


PLANTA BAIXA
ESC.: 1/25

DIVISÓRIA 08(449x300)
QUANT.: 05 UNIDADE
TIPO: DIVISÓRIA TIPO DIVULX, COMPOSTA POR PAINÉIS MODULARES, CEGOS OU COM VIDROS,
E ESTRUTURADA COM PERFIS E PEÇAS PARA FIXAÇÃO, COR: ÁREA.
LOCAL: ATENDIMENTO/ESPERA 2º PAV. AO 6º PAV.

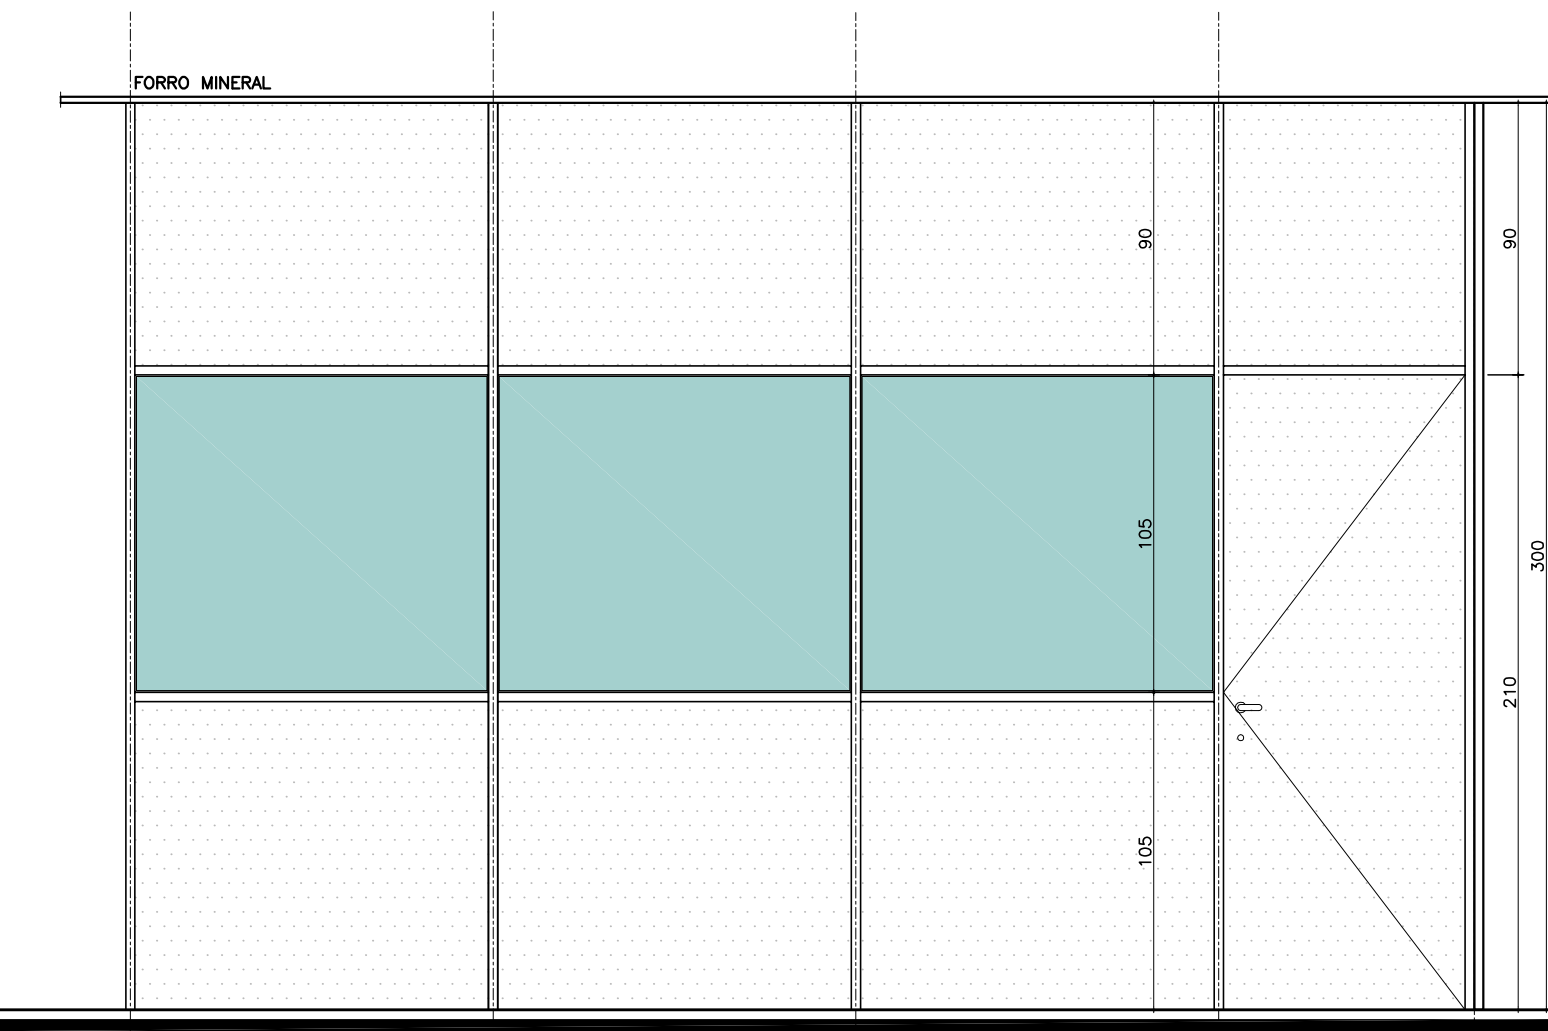


VISTA
ESC.: 1/25

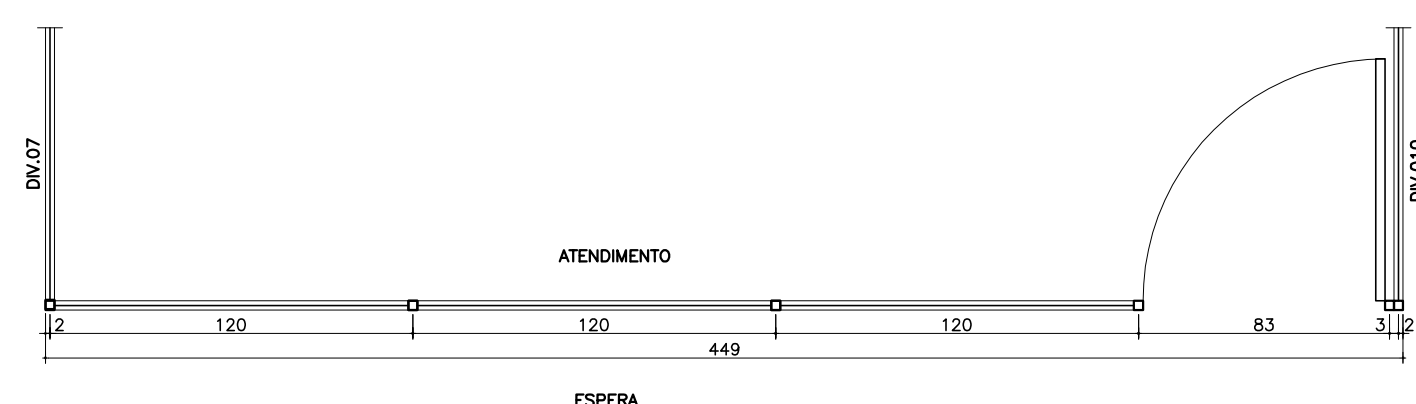


PLANTA BAIXA
ESC.: 1/25

DIVISÓRIA 09(438x300)
QUANT.: 05 UNIDADE
TIPO: DIVISÓRIA TIPO DIVULX, COMPOSTA POR PAINÉIS MODULARES, CEGOS OU COM VIDROS,
E ESTRUTURADA COM PERFIS E PEÇAS PARA FIXAÇÃO, COR: ÁREA.
LOCAL: SECRETARIA/ATENDIMENTO 2º PAV. AO 6º PAV.

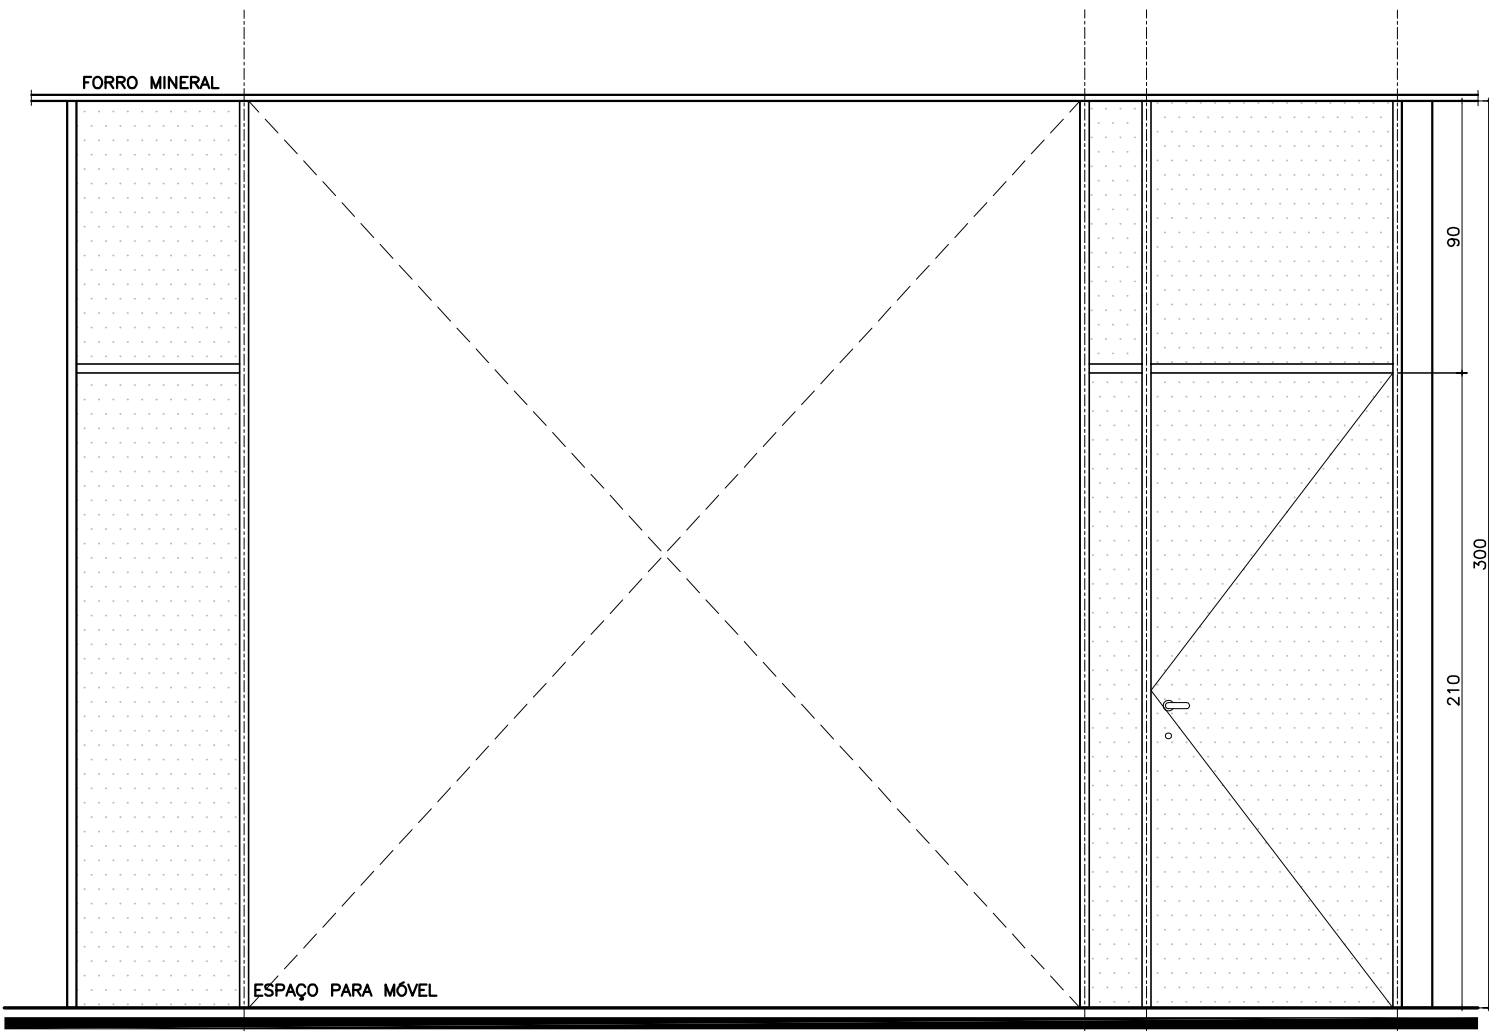


VISTA
ESC.: 1/25

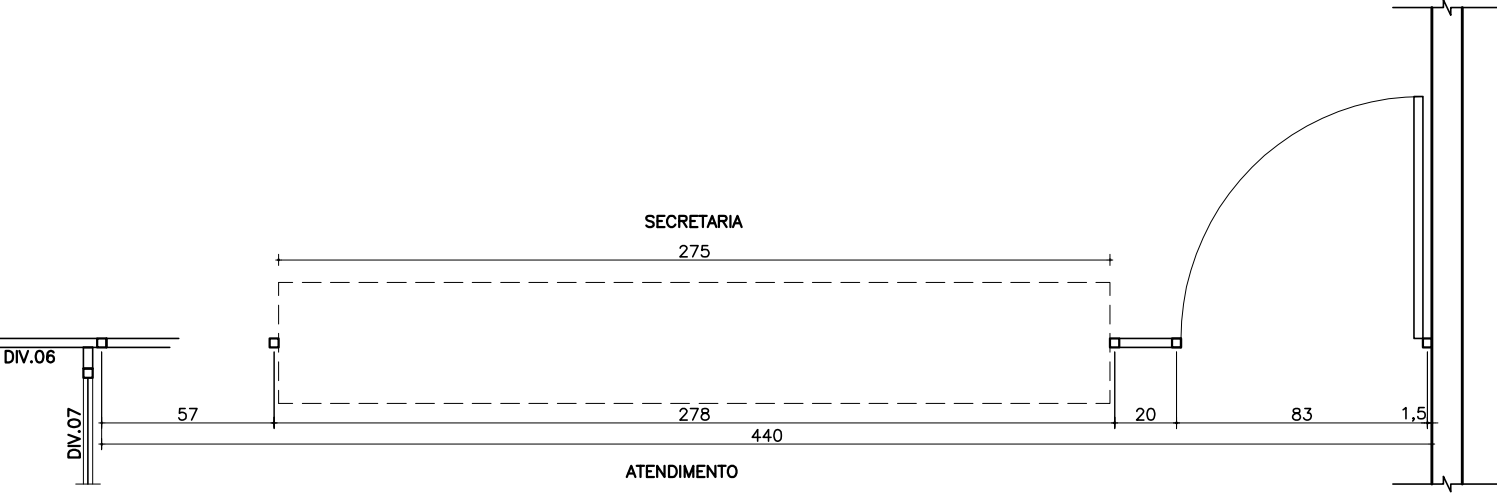


PLANTA BAIXA
ESC.: 1/25

DIVISÓRIA 10(125x300)
QUANT.: 05 UNIDADE
TIPO: DIVISÓRIA TIPO DIVULX, COMPOSTA POR PAINÉIS MODULARES, CEGOS OU COM VIDROS,
E ESTRUTURADA COM PERFIS E PEÇAS PARA FIXAÇÃO, COR: ÁREA.
LOCAL: ATENDIMENTO/CIRCULAÇÃO 2º PAV. AO 6º PAV.

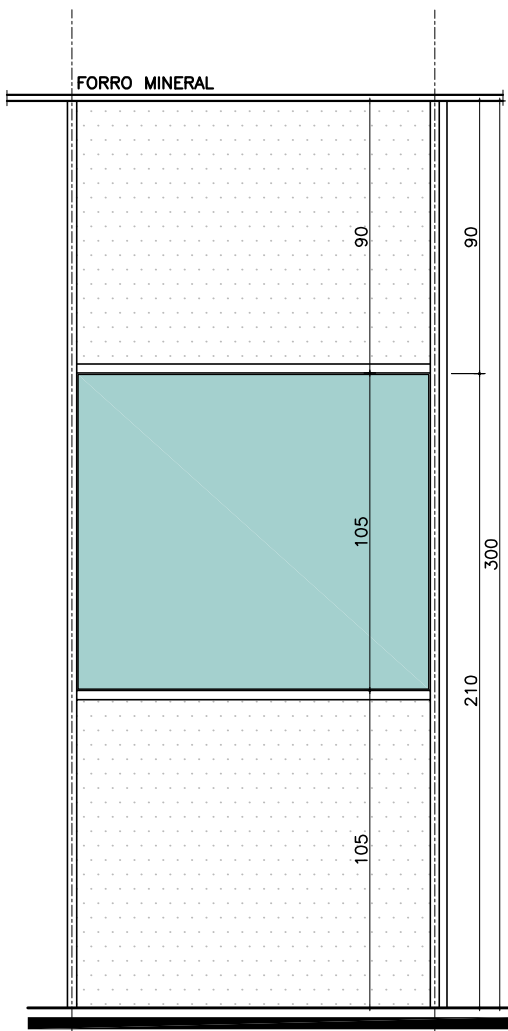

VISTA
ESC.: 1/25

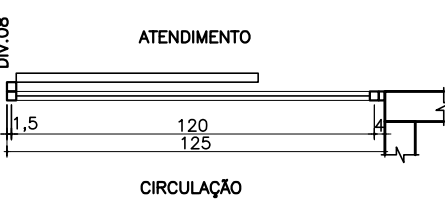

PLANTA BAIXA
ESC.: 1/25

REVISÃO	04	
REVISÃO	03	
REVISÃO	02	
REVISÃO	01	
EMIÇÃO INICIAL		
	01	FASE


CONTRATANTE
**TRIBUNAL REGIONAL DO TRABALHO DA 4ª REGIÃO**
AV. PRIMA DE BELOS, 1100 - PORTO ALEGRE/RS - BAIRRO SÃO JOÃO - CEP 90110-903
FONE/FAX: 051 3337-0014 / 3325-0108
HOME-PAGE: <http://www.trt4.jus.br>
E-MAIL: csmp@trt4.jus.br (Coordenadoria de Engenharia e Arquitetura)

AUTOR DO PROJETO: ARQUITETONICO

CONTRATADA
**BAGGIO ARQUITETURA & COMPUTAÇÃO GRÁFICA**
RUA ZAMENHOFF 71 - PORTO ALEGRE/RS - BAIRRO SÃO JOÃO - CEP 90110-903
FONE/FAX: 051 3337-0014 / 3325-0108
HOME-PAGE: www.baggioarquitetura.com.br
E-MAIL: baggio@baggioarq.com

CONTRATADA COORDENAÇÃO TÉCNICA BAGGIO ARQUITETURA & COMPUTAÇÃO GRÁFICA	ESPECIALIDADE ARQUITETURA
RESPONSÁVEIS TÉCNICOS Arq. Zara Pereira Baggio - CAU A78424-9 Arq. Carolina P. Baggio - CAU A78438-9	AUTOR DO PROJETO Arq. Zara Pereira Baggio - CAU A78424-9 Arq. Carolina P. Baggio - CAU A78438-9


OBRA PRÉDIO DA JUSTIÇA DO TRABALHO DE NOVO HAMBURGO	ASSINATURA PROPRIETÁRIO
ENDEREÇO RUA DR. BAYARD DE TOLEDO MÉRCIO NOVO HAMBURGO-RS	ASSINATURA AUTOR PROJETO
CONTEÚDO DETALHAMENTO DIVISÓRIAS	PRANCHA Nº PE-20/25
DATA NOVEMBRO/2013	ESCALA INDICADA
	ARQUIVO DWG TRT_45501_4R_20_B_DET DIVISORIA

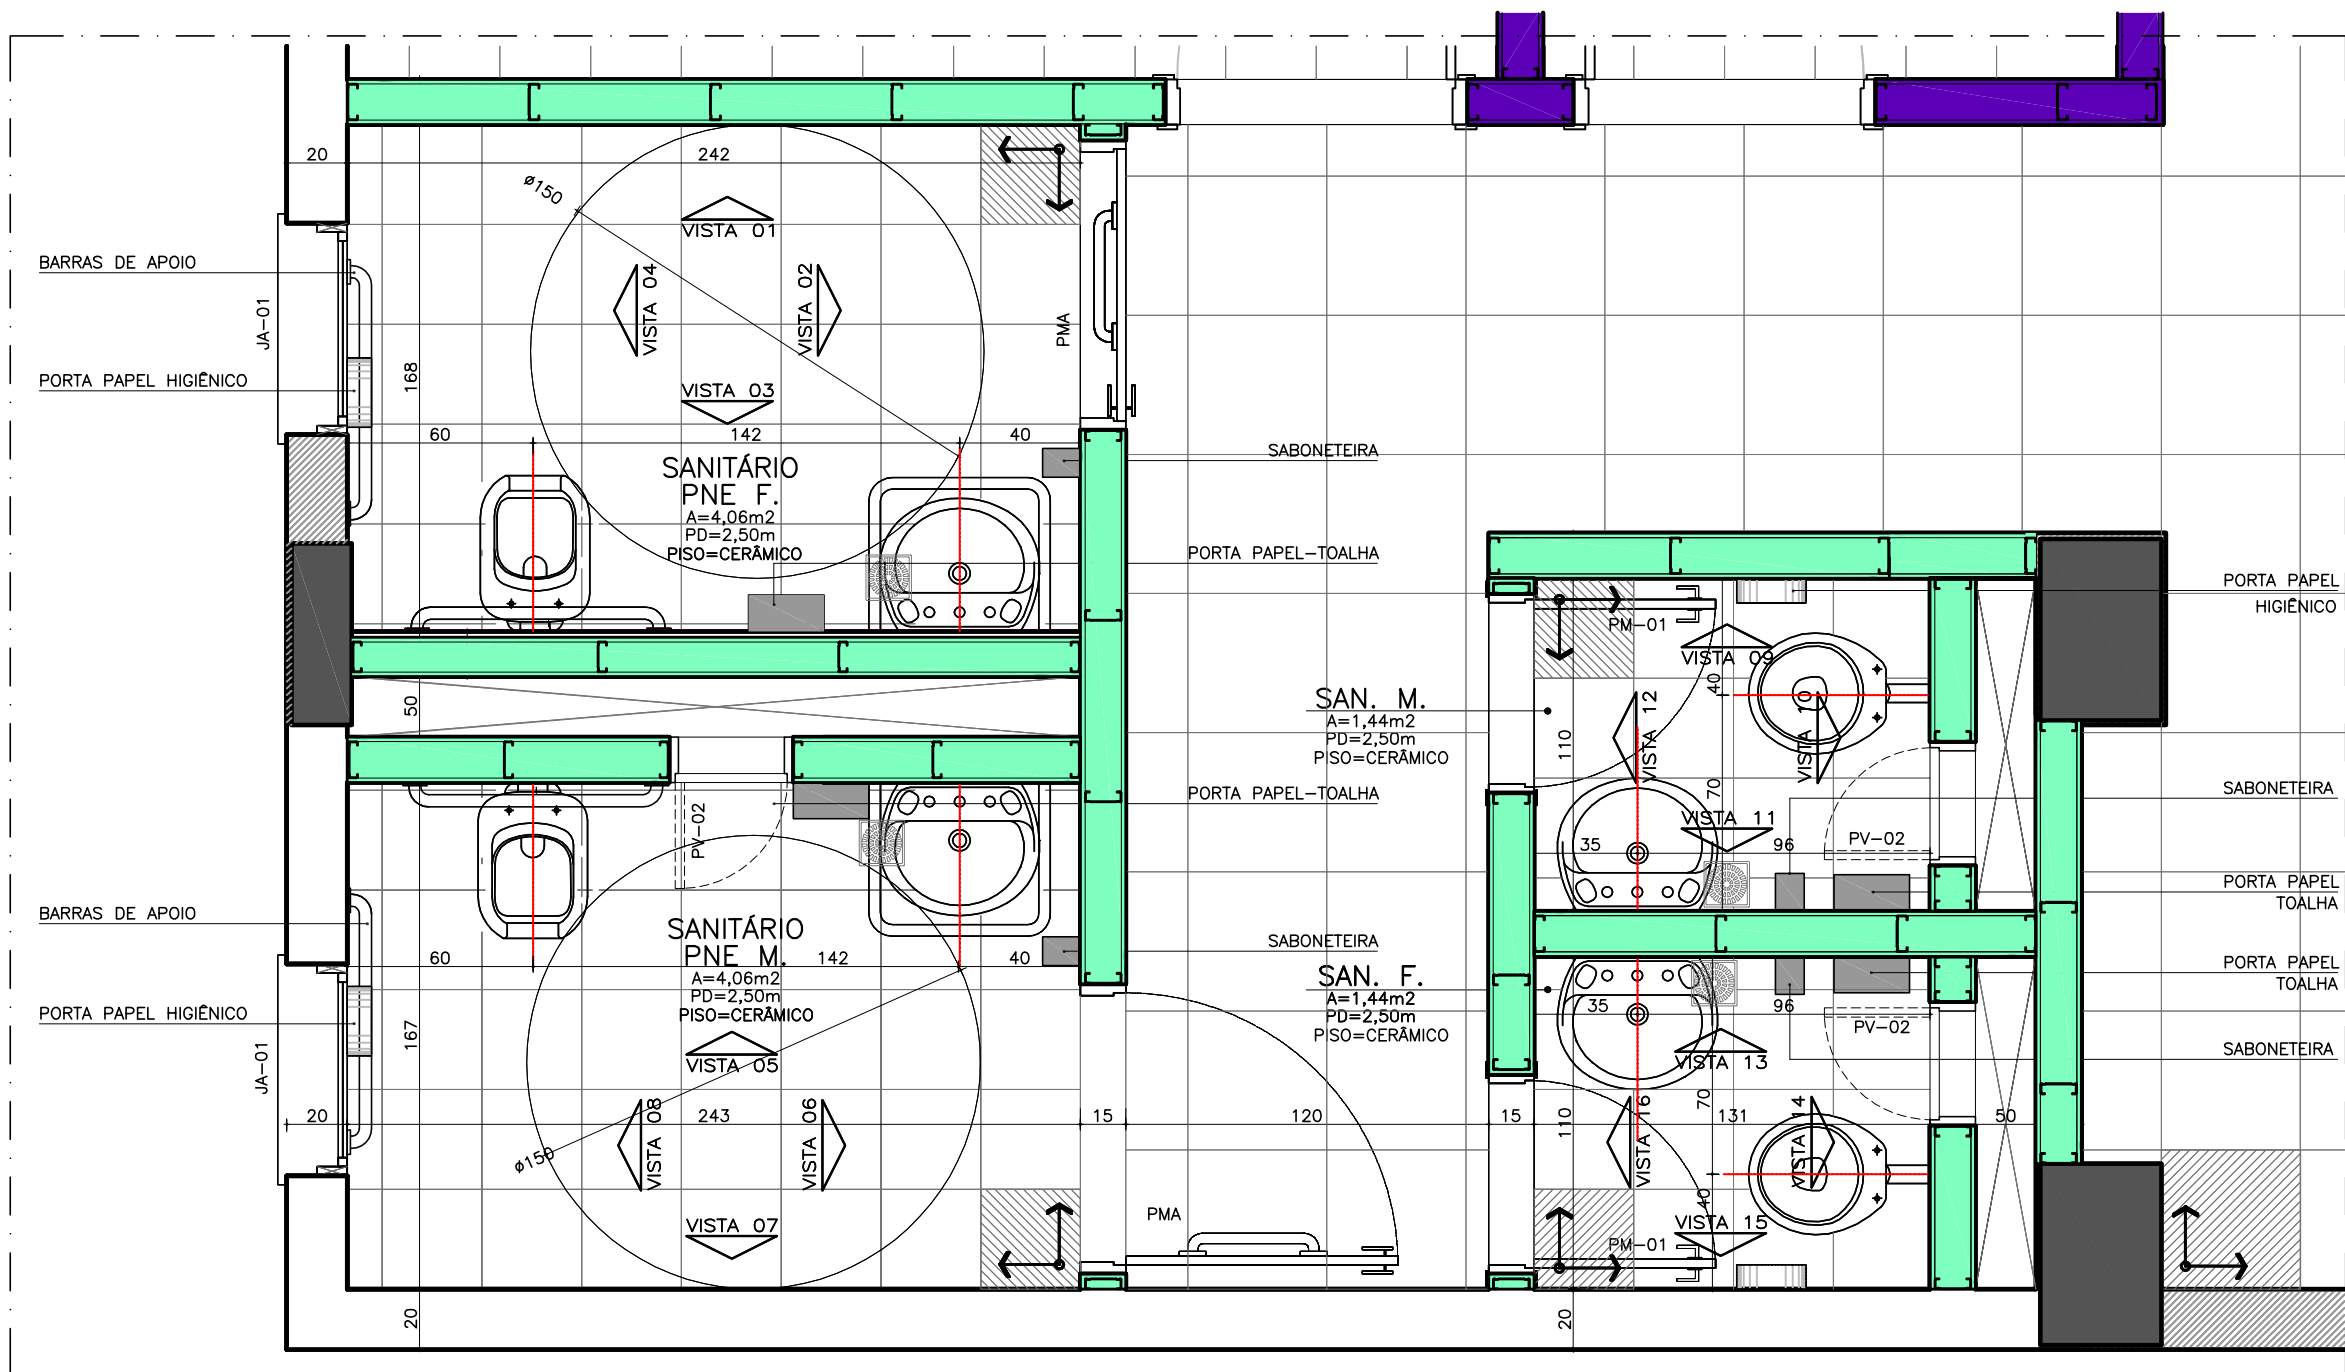


PLANTA BAIXA – SETOR TÉRREO E DO 2 AO 6º PAVIMENTO
ESC.: 1/50

LEGENDAS


- PONTO INÍCIO COLOCAÇÃO PISO
- ALVENARIA
- CONCRETO
- DIVISÓRIA EM GESSO ACARTONADO COM RESISTÊNCIA A UMIDADE

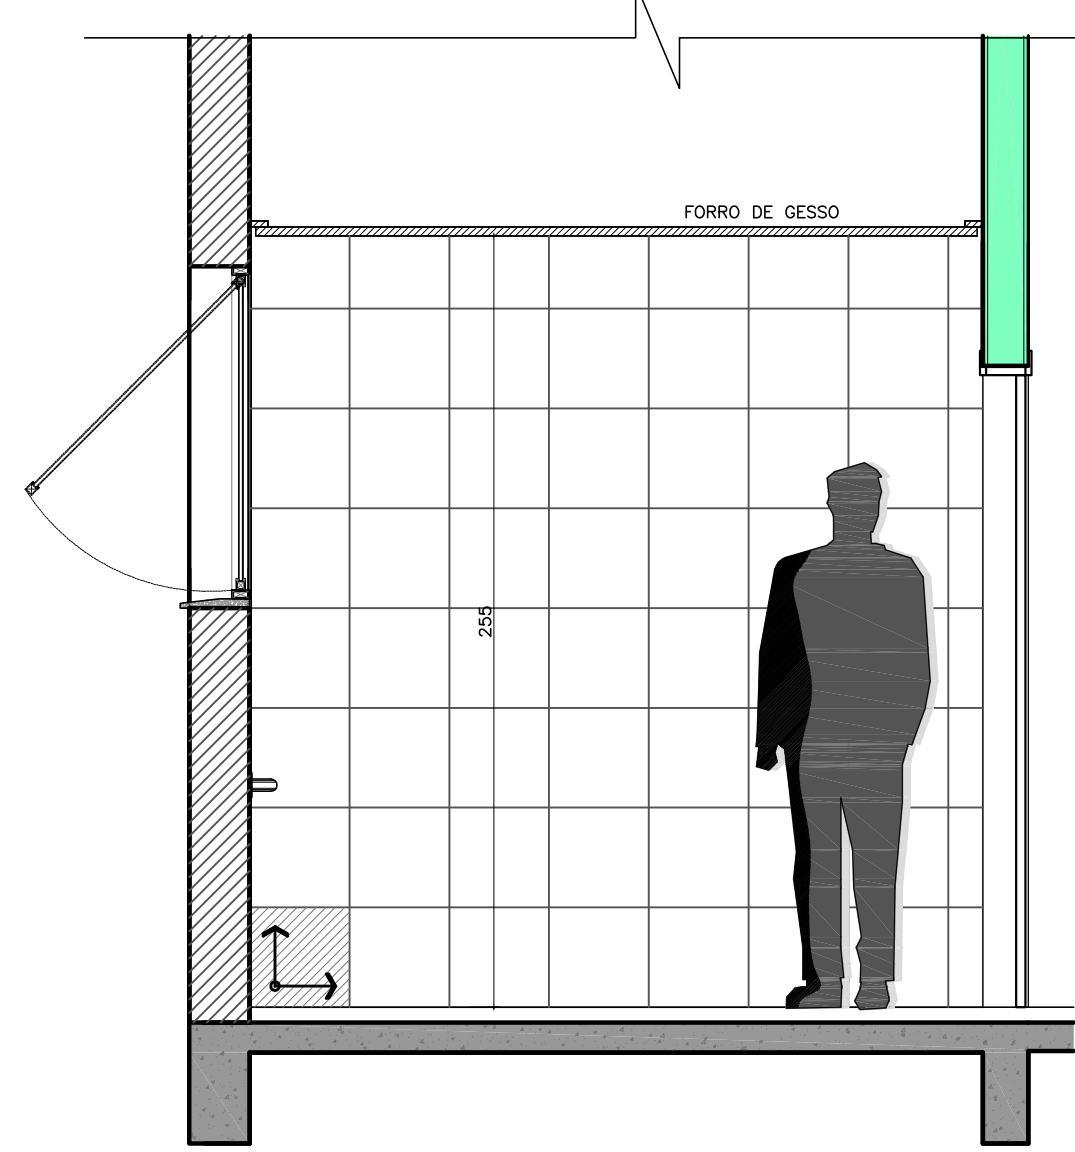


VISTA 01
ESC.: 1/25

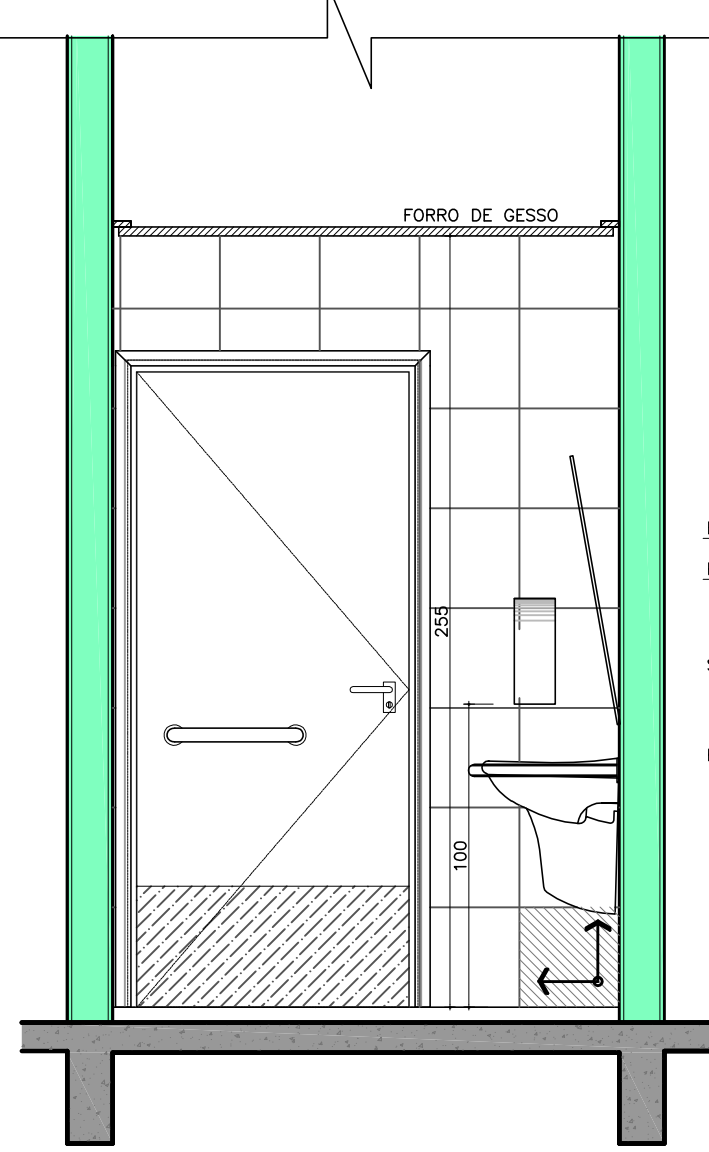


VISTA 02
ESC.: 1/25

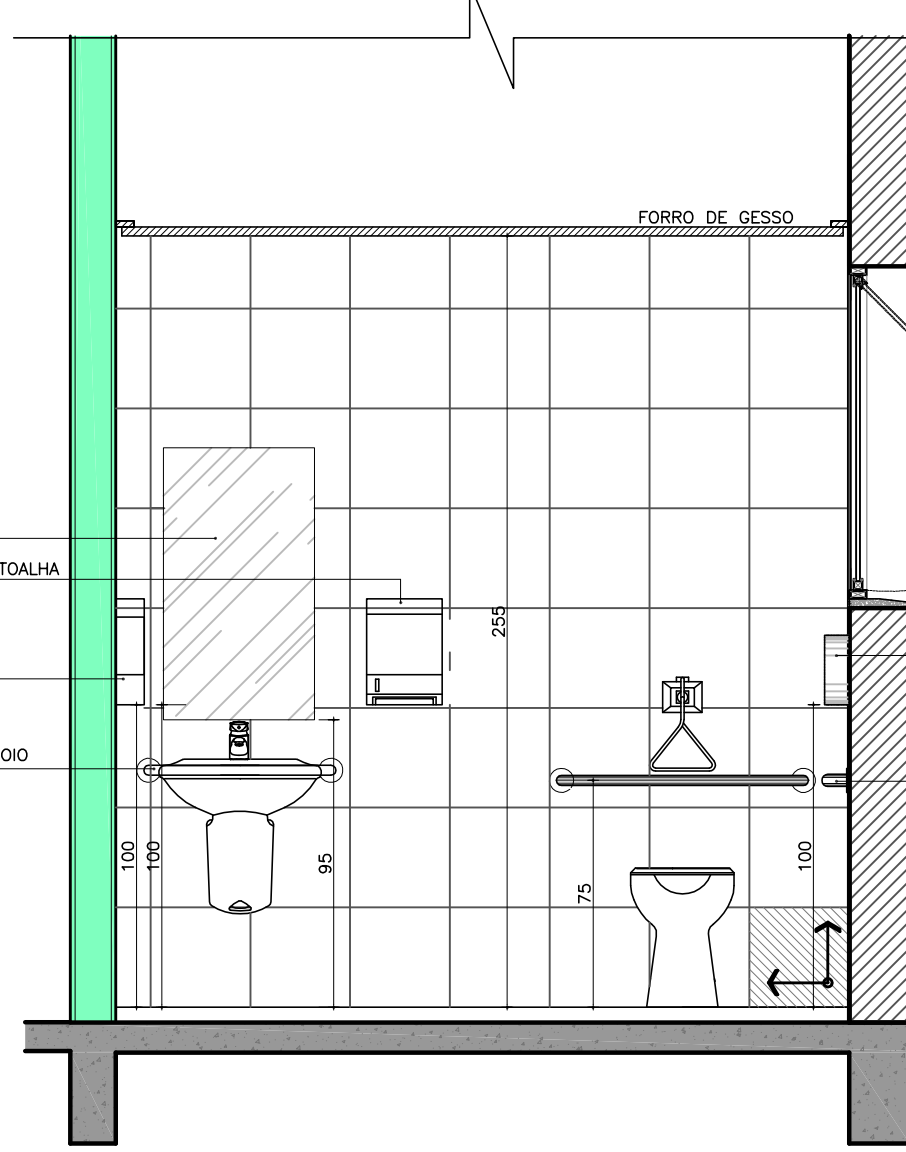


VISTA 03
ESC.: 1/25

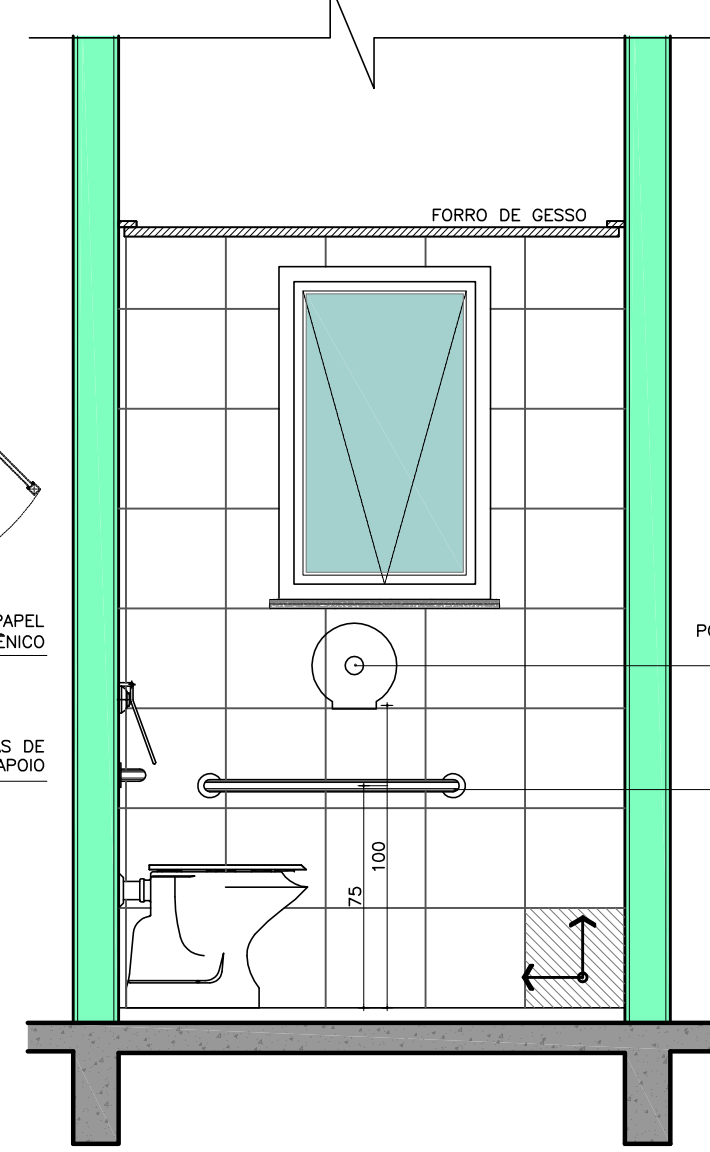


VISTA 04
ESC.: 1/25

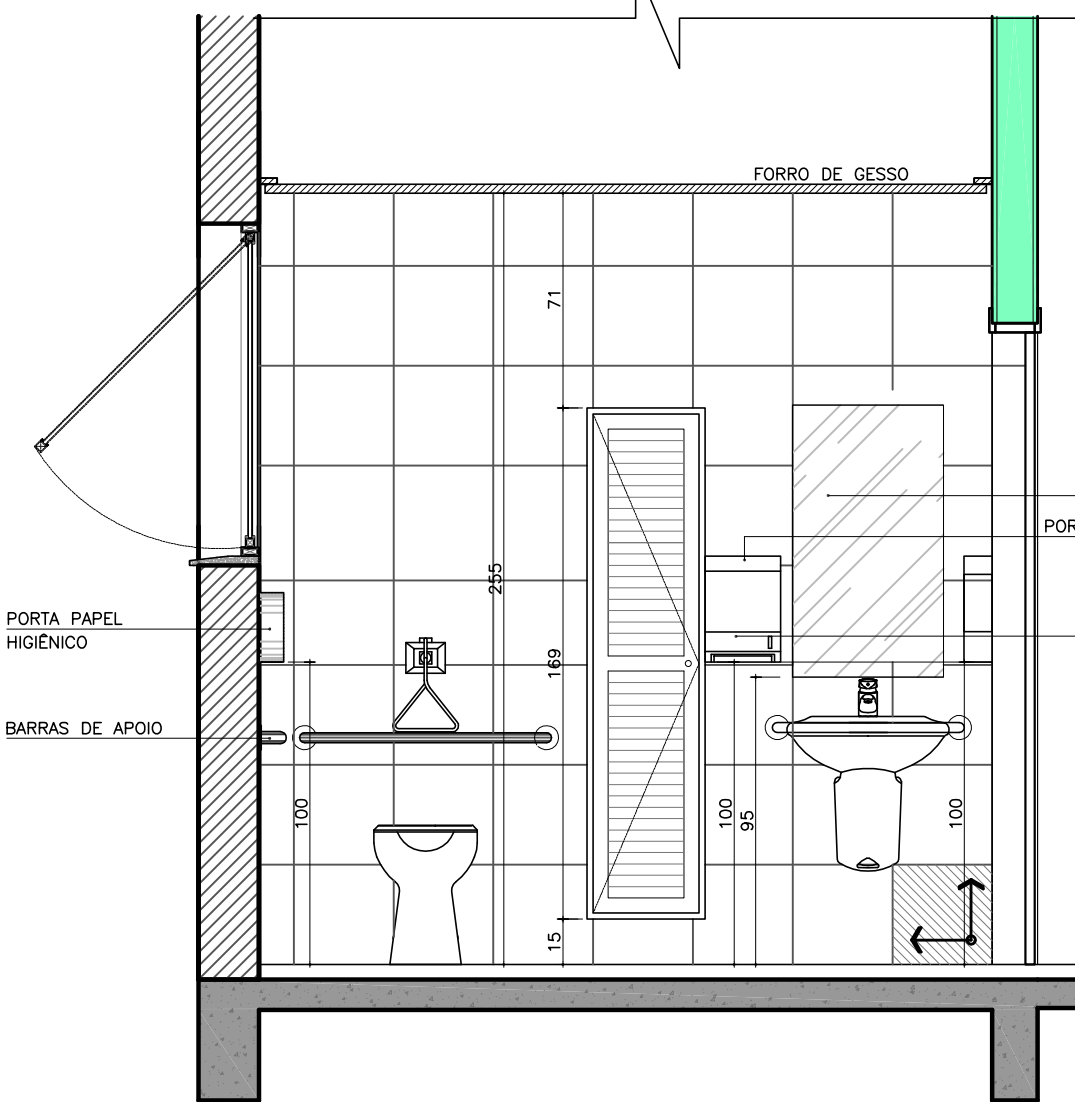


VISTA 05
ESC.: 1/25

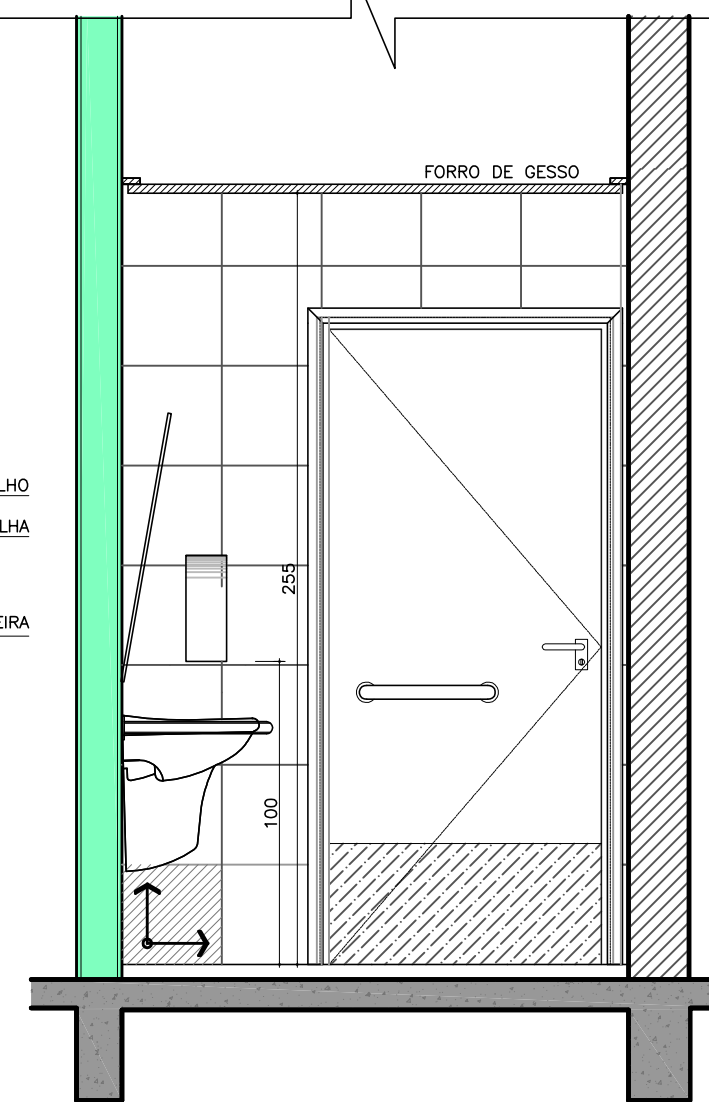


VISTA 06
ESC.: 1/25

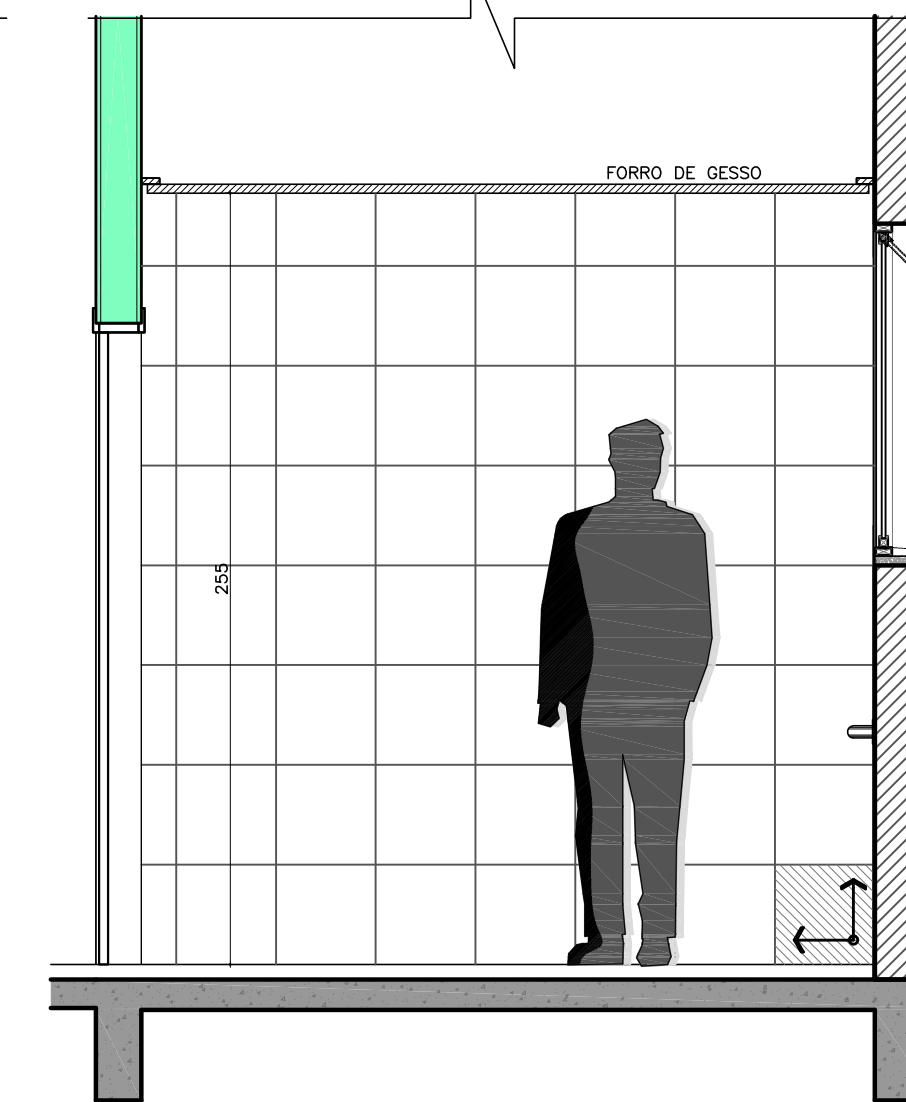


VISTA 07
ESC.: 1/25

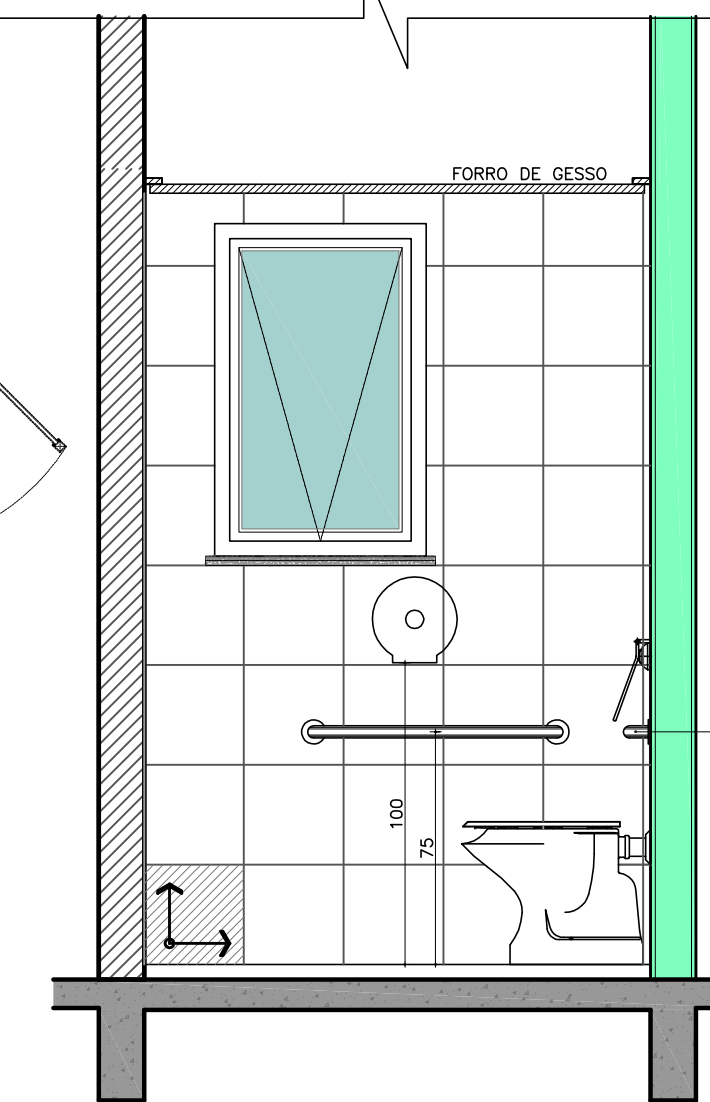


VISTA 08
ESC.: 1/25

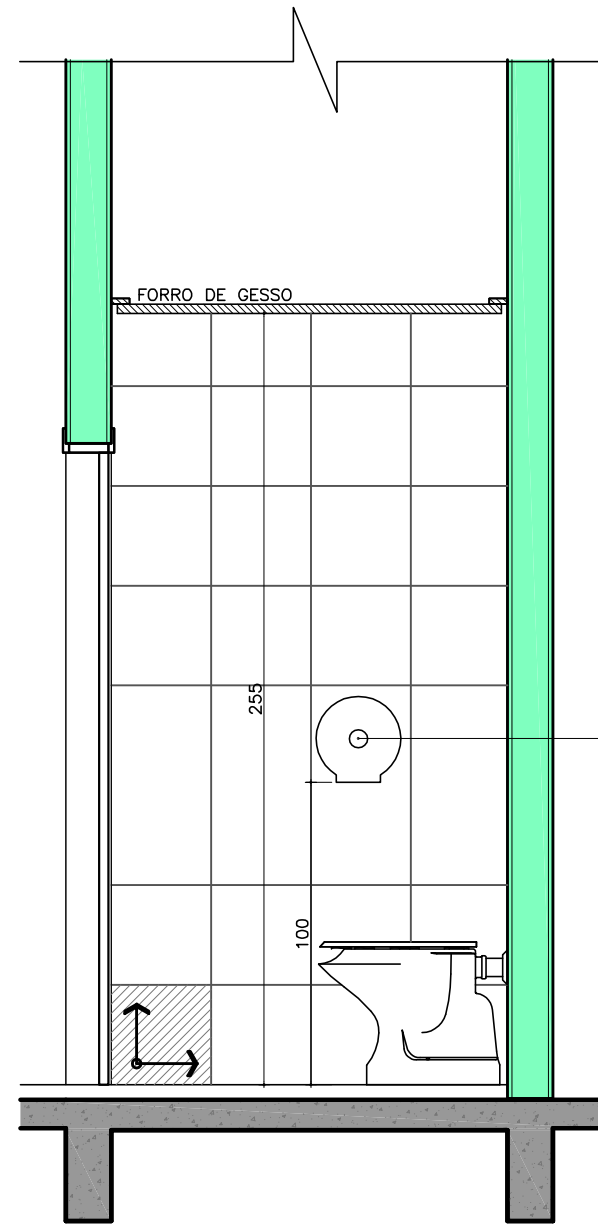


VISTA 09
ESC.: 1/25

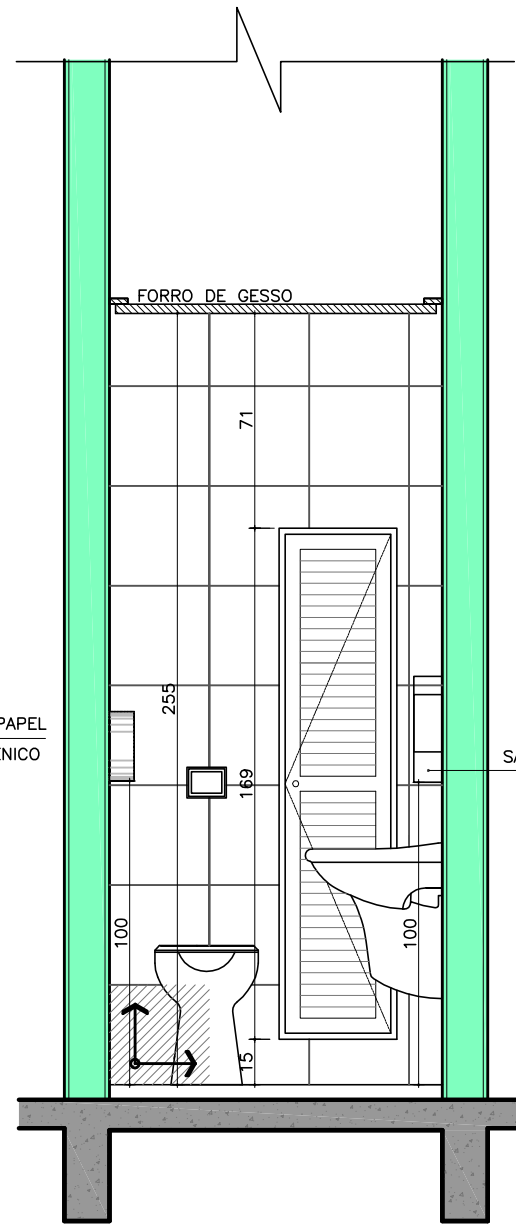


VISTA 10
ESC.: 1/25

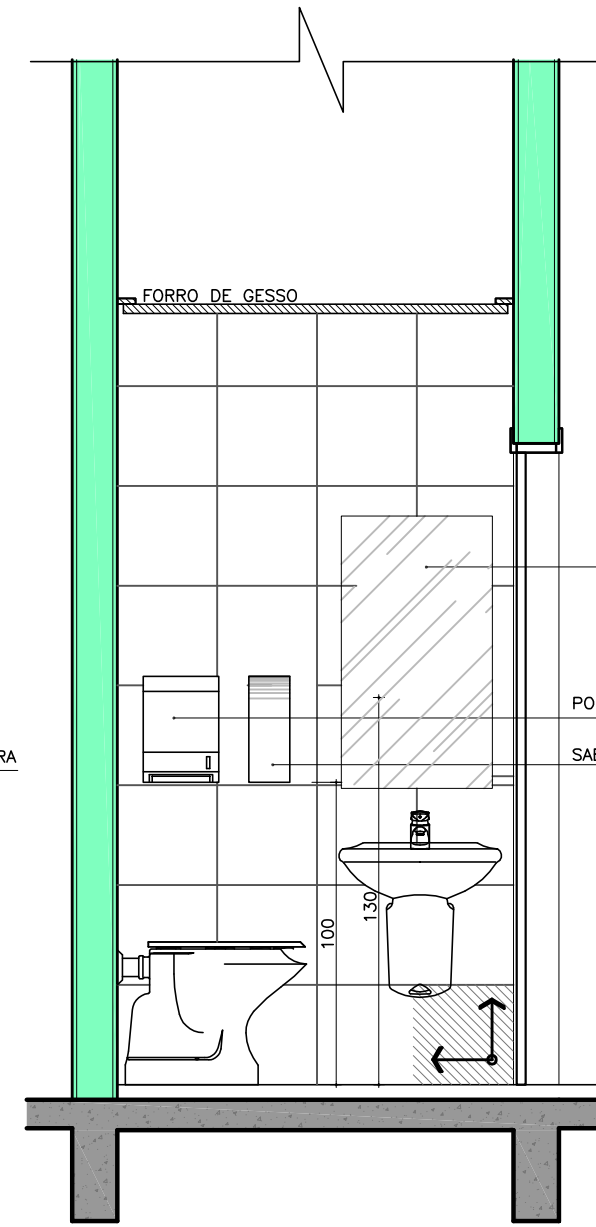


VISTA 11
ESC.: 1/25

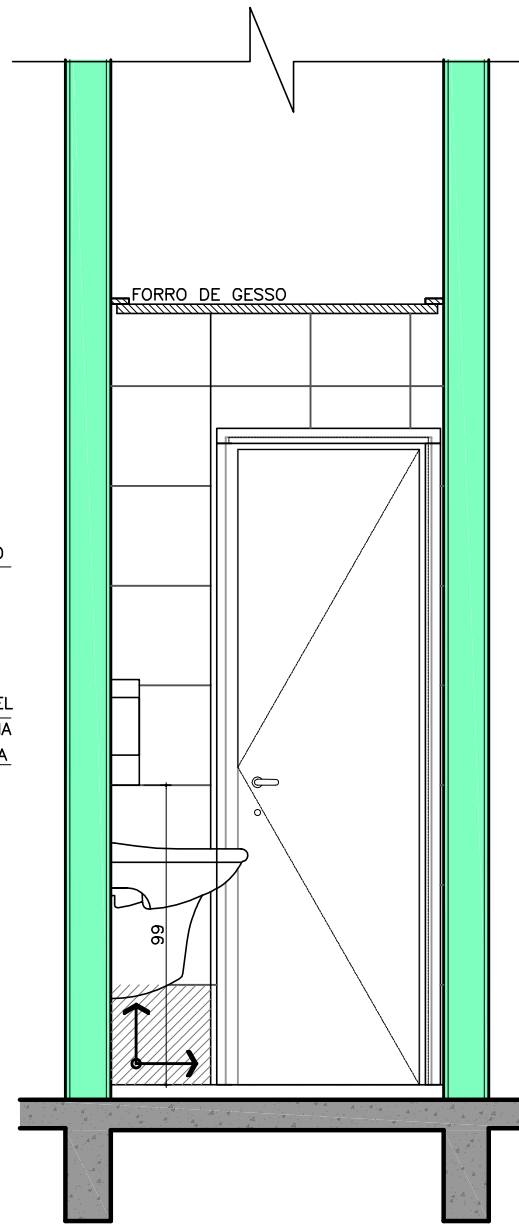


VISTA 12
ESC.: 1/25

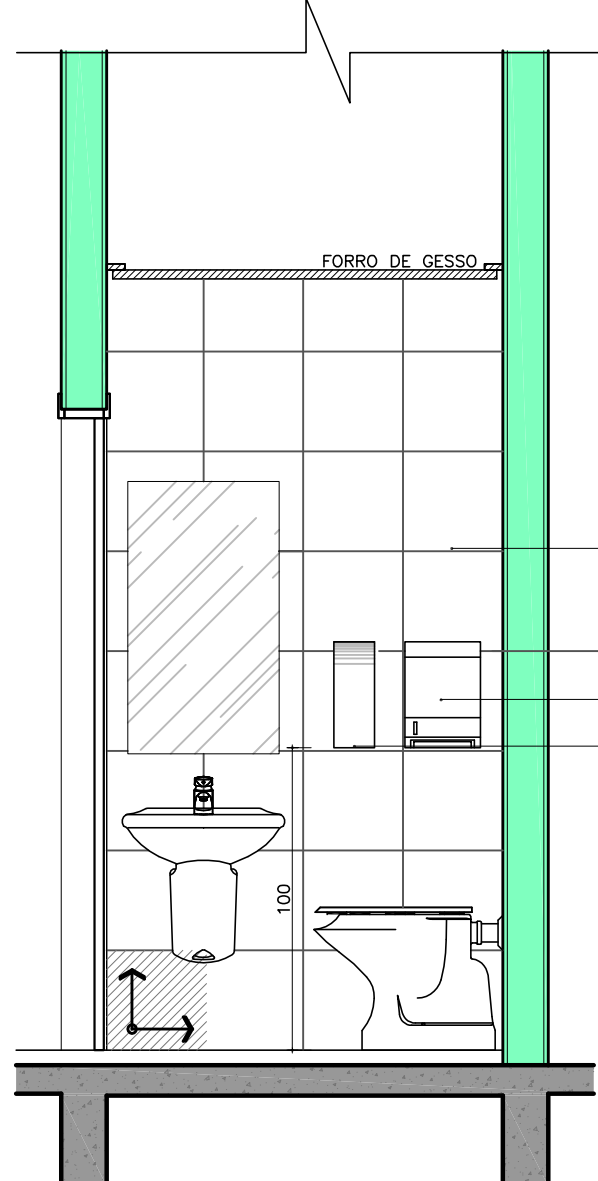


VISTA 13
ESC.: 1/25

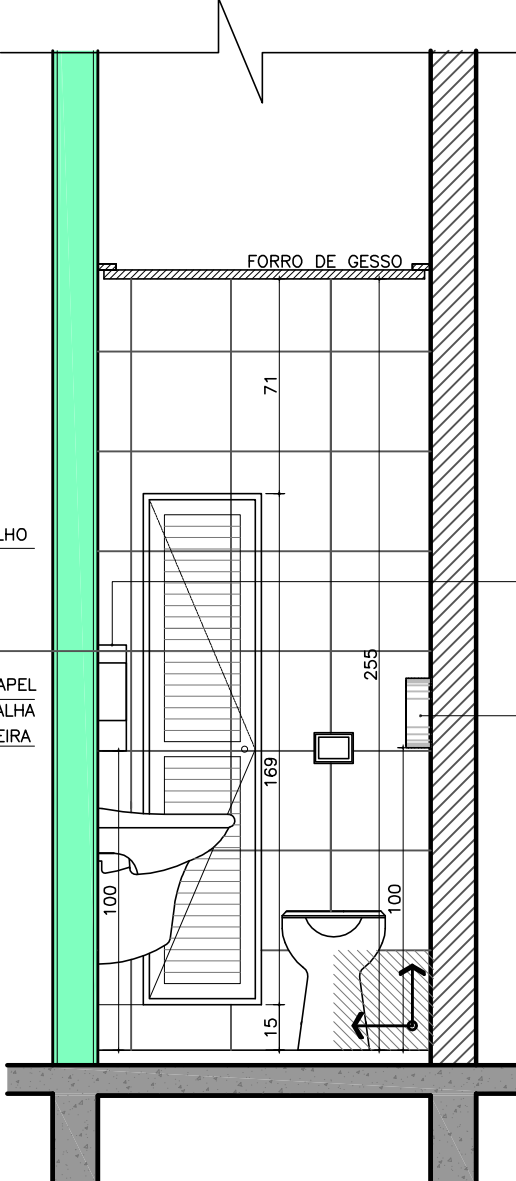

VISTA 14
ESC.: 1/25

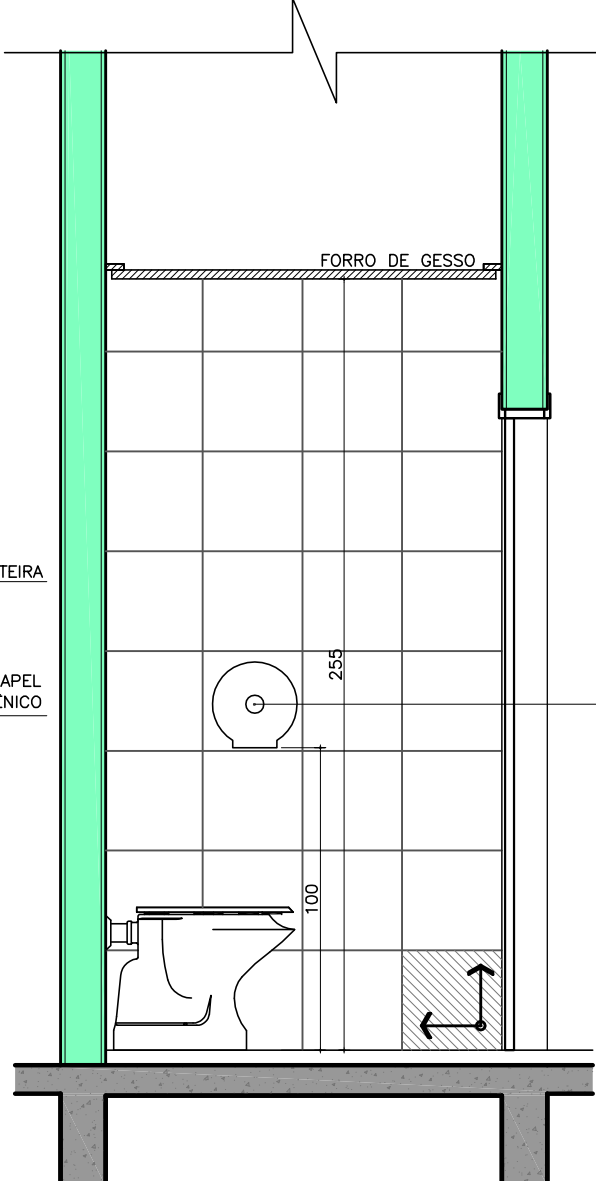

VISTA 15
ESC.: 1/25

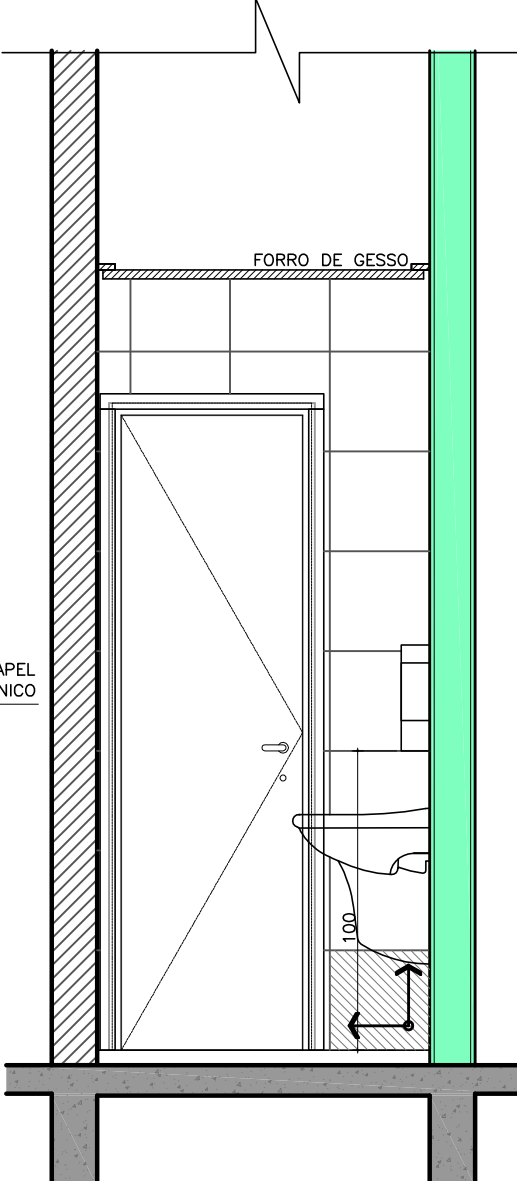

VISTA 16
ESC.: 1/25

- ESPECIFICAÇÃO DE MATERIAS A FORNECER E INSTALAR – SANITÁRIOS**
1. LAVATÓRIOS COM COLUNA SUSPensa, LINHA VOGUE PLUS, REFERÊNCIA L51+CS1V, NA COR GE-17 (BRANCO GEL) DA MARCA DECA.
 2. OS VASOS SANITÁRIOS SERÃO DA MESMA LINHA DOS LAVATÓRIOS, REFERÊNCIA PA, NA MESMA COR DOS LAVATÓRIOS. OS VASOS SANITÁRIOS DEVERÃO VIR COMPLETOS, COM ANEL DE VEDAÇÃO, ASSENTOS NA COR DA LOUÇA, PARQUEIS DE FANÇÓ, ACABAMENTO PARA VALVULA HDM MODELO MAX (REFERÊNCIA 4900 CHAM DA MARCA DECA) E SEMAS ACESSÓRIOS NECESSÁRIOS PARA A MONTAGEM E PERFEITO FUNCIONAMENTO.
 3. TODOS OS ACESSÓRIOS E CONEXÕES SERÃO DA MESMA MARCA DO FABRICANTE DAS LOUÇAS.
 4. TORNEIRAS DOS LAVATÓRIOS SERÃO DE FECHAMENTO AUTOMÁTICO DA LINHA DECAMAT, MARCA DECA, REFERÊNCIA 1170 C OU SIMILAR.

- ESPECIFICAÇÃO DE MATERIAS A FORNECER E INSTALAR – ACESSÓRIOS**
1. OS SANITÁRIOS DOS GABINETES E DA SECRETARIA SERÃO FORNEDOS DE PAPELEIRA METÁLICA, LINHA SUM, MARCA DECA, REFERÊNCIA 20200 SUM.
 2. NOS SANITÁRIOS DE PÚBLICO, AS PAPELEIRAS SERÃO DE CHAPA DE AÇO ZINCOADO, COM PINTURA POLIESTER NA COR BRANCA E FECHAMENTO COM CHAVES PARA ROLOS DE PAPEL, HIGIÊNICO DE 500mm E DIÂMETRO ATE 220mm, REFERÊNCIA LINHA EPOXI, MARCA JOFEL, CÓDIGO AC121000.
 3. EM TODOS OS SANITÁRIOS, JUNTOS AOS VASOS SANITÁRIOS, A COLOCAÇÃO DAS PAPELEIRAS DEVERÁ OBEDECER AS PRESCRIÇÕES DA NBR550.
 4. TODOS OS LAVATÓRIOS SERÃO FORNEDOS DE TOALHEIRO, SABONETEIRA E ESPELHO.
 5. TOALHEIROS PARA PAPEL TOALHA DEVERÃO COMPORTAR TANTO PAREDES DE 2 (DUAS), QUANTO DE 3 (TRÊS) DORNAS, DEVERÃO SER EM CHAPA DE AÇO ZINCOADO, COM PINTURA POLIESTER NA COR BRANCA E FECHAMENTO A CHAVE, REFERÊNCIA LINHA EPOXI, MARCA JOFEL, CÓDIGO AC102000.
 6. AS SABONETEIRAS SERÃO PARA SABONETE LÍQUIDO, COM CAPACIDADE MÍNIMA PARA 700ml E BOTÃO DOSADOR, COM CORPO DE PLÁSTICO E TAMPA METÁLICA, REFERÊNCIA MODELO POPULAR, MARCA JOFEL, CÓDIGO AC111000.
 7. OS ESPELHOS DEVERÃO TER DIMENSÕES DE 40x60cm, ESPESURA DE 3mm E MOLDEIRA DE ALUMÍNIO ANODIZADO NATURAL, SERÃO FIXADOS COM PARAFUSOS E BUCHAS, AO MÍNIMO UM ESPELHO POR SANITÁRIO DEVERÁ OBEDECER AS PRESCRIÇÕES DA NBR550.

- ESPECIFICAÇÃO DE MATERIAS A FORNECER E INSTALAR – COPIA E LAVANDERIA/ZELADORIA:**

1. NA COPIA DEVERÁ SER INSTALADA TORNEIRA PARA PIA DE COZINHA COM AQUECER, COM ACABAMENTO CROMADO, LINHA STANDARD, CÓDIGO 1159 C 35, MARCA DECA OU SIMILAR.
2. DEVERÁ SER FORNECIDO E INSTALADO NA COPIA, UM BALCÃO DE MADEIRA REF 18mm, REVESTIDO COM MELAMINADO NA COR GELO, COM 1200mm DE LARGURA, DOTADO DE DUAS PORTAS E QUATRO GATEIROS, COM TAMPO DE AÇO INOX DE 1200x600mm, LARGURA E PROFUNDIDADE, RESPECTIVAMENTE, MARCA TRAMONTINA OUSIMILAR.
3. DEVERÁ SER FORNECIDO E INSTALADO NA SALA, MALTUPO UM BALCÃO DE MADEIRA REF 18mm, REVESTIDO COM MELAMINADO NA COR GELO, COM 1800mm DE LARGURA, DOTADO DE TRÊS PORTAS E QUATRO GATEIROS, COM TAMPO DE AÇO INOX DE 1200x600mm, LARGURA E PROFUNDIDADE, RESPECTIVAMENTE, MARCA TRAMONTINA OUSIMILAR.
4. DEVERÃO SER FORNECIDOS TODOS OS ACESSÓRIOS PARA INSTALAÇÃO DOS BALCÕES E CONEXÕES HIDRÁULICAS.
5. DEVERÁ SER FORNECIDO E INSTALADO, NA ZELADORIA, UM TANQUE DE 40 LITROS, MARCA REFERÊNCIA DECA, CÓDIGO: T003 +C225, OU SIMILAR.

- ESPECIFICAÇÃO DE MATERIAS A FORNECER E INSTALAR – SANITÁRIO PNE:**
- OBS.: (MÓDULO DE REFERÊNCIA): CONSIDERA-SE O MÓDULO DE REFERÊNCIA A PROJEÇÃO DE 200x1000mm NO PISO, OCUPADO POR UMA PESSOA QUE UTILIZA CADEIRA DE RODAS:
1. BACIA LINHA CONFORTO, MARCA DECA, REF. P51, COR BRANCA.
 2. LAVATÓRIO DE LOUÇA BRANCA MARCA DECA, LINHA CONFORTO COM COLUNA SUSPensa, NA COR BRANCO GEL, REF. L510 +CS10V.
 3. ASSENTO SANITÁRIO PARA BACIA DA LINHA CONFORTO, MARCA DECA, REF. AP52, COR BRANCO GEL.
 4. CAIXA DE DESCARGA DE EMBUTIR NA PAREDE, REF-MONTANA MODELO MRODO COM ACABAMENTO FRONTAL, O AJOINTEMENTO DA DESCARGA DEVE ESTAR A UMA ALTURA DE 1,10m, DO SEU EIXO AO PISO ACABADO. A VALVULA DE DESCARGA TERÁ ACABAMENTO CROMADO COM ALAVANCA PARA FACILITAR O SEU FUNCIONAMENTO.
 5. VALVULA DE DESCARGA LINHA BENEFIT, REF. 001.849.06, DODOL OU EQUIVALENTE.
 6. TORNEIRA CROMADA PARA LAVATÓRIO MARCA DODOL, MODELO PRESANTO BENEFIT, REF. 004.907.06.
 7. ESPELHO INCLINADO 10° EM RELAÇÃO AO PLANO VERTICAL, ALTURA DA BORDA INFERIOR DE 0,90m E ALTURA DA BORDA SUPERIOR DE 1,80m DO PISO ACABADO. O ESPELHO SERÁ DO TIPO CRISTA, 5mm REF. BLINDEX OU EQUIVALENTE, FIXADO SOBRE BASE DE COMPÓSITO DE 0,50x0,50m, ESPESURA 6mm, COM PARAFUSOS REF. FINASSON OU EQUIVALENTE.
 8. SINALIZADOR SONORO DE AJUDA SEM FIO, REF. ARCO OU EQUIVALENTE, MODELO AS-08, INSTALAR AO LADO DA BACIA A UMA ALTURA DE 40cm DO PISO ACABADO. FORNECER E INSTALAR ADESIVO DE SINALIZAÇÃO DO DISPOSITIVO DE EMERGENCIA.
 9. BARRAS DE APOIO EM INOX ESCODADO, Ø33mm, COM CAPACIDADE DE CARGA DE 150kg; NAS PAREDES DE GESSO PREVER REFORÇO NA INSTALAÇÃO DAS PÓÇAS.


REVISÃO	04
REVISÃO	03
REVISÃO	02
REVISÃO	01
EMISSIONAL INICIAL	
01	FASE

CONTRATANTE	TRIBUNAL REGIONAL DO TRABALHO DA 4ª REGIÃO AV. PRAIA DE BELAS, 1100 - PORTO ALEGRE/RS - BAIRRO MENINO DEUS - CEP 90110-903 FONE: 051 3255-0000 HOME-PAGE: http://www.trt4.jus.br E-MAIL: cearq@trt4.jus.br (Coordenadoria de Engenharia e Arquitetura)
-------------	---


AUTOR DO PROJETO ARQUITETÔNICO	
CONTRATADA	BAGGIO ARQUITETURA & COMPUTAÇÃO GRÁFICA RUA ZAMENHOFF 71 - PORTO ALEGRE/RS - BAIRRO SÃO JOÃO - CEP 90110-903 FONE/FAX: 051 3337-0014 / 3225-0108 HOME-PAGE: www.baggioarquitetura.com.br E-MAIL: baggio@baggioarq.com

COORDENAÇÃO TÉCNICA	BAGGIO ARQUITETURA & COMPUTAÇÃO GRÁFICA	ESPECIALIDADE	ARQUITETURA
RESPONSÁVEIS TÉCNICOS	Arq. Zara Pereira Baggio - CAU A78424-9 Arq. Carolina P. Baggio - CAU A78438-9	AUTOR DO PROJETO	Arq. Zara Pereira Baggio - CAU A78424-9 Arq. Carolina P. Baggio - CAU A78438-9


OBRA	PRÉDIO DA JUSTIÇA DO TRABALHO DE NOVO HAMBURGO		ASSINATURA PROPRIETÁRIO
ENDEREÇO	RUA DR. BAYARD DE TOLEDO MÉRICO NOVO HAMBURGO-RS		ASSINATURA AUTOR PROJETO
CONTEÚDO	DETALHAMENTO SANITÁRIOS		PRANCHA Nº
DATA	NOVEMBRO/2013	ESCALA	INDICADA
			ARQUIVO DWG
			TRT_FASE01_AR_21_E_DET.SANITARIOS

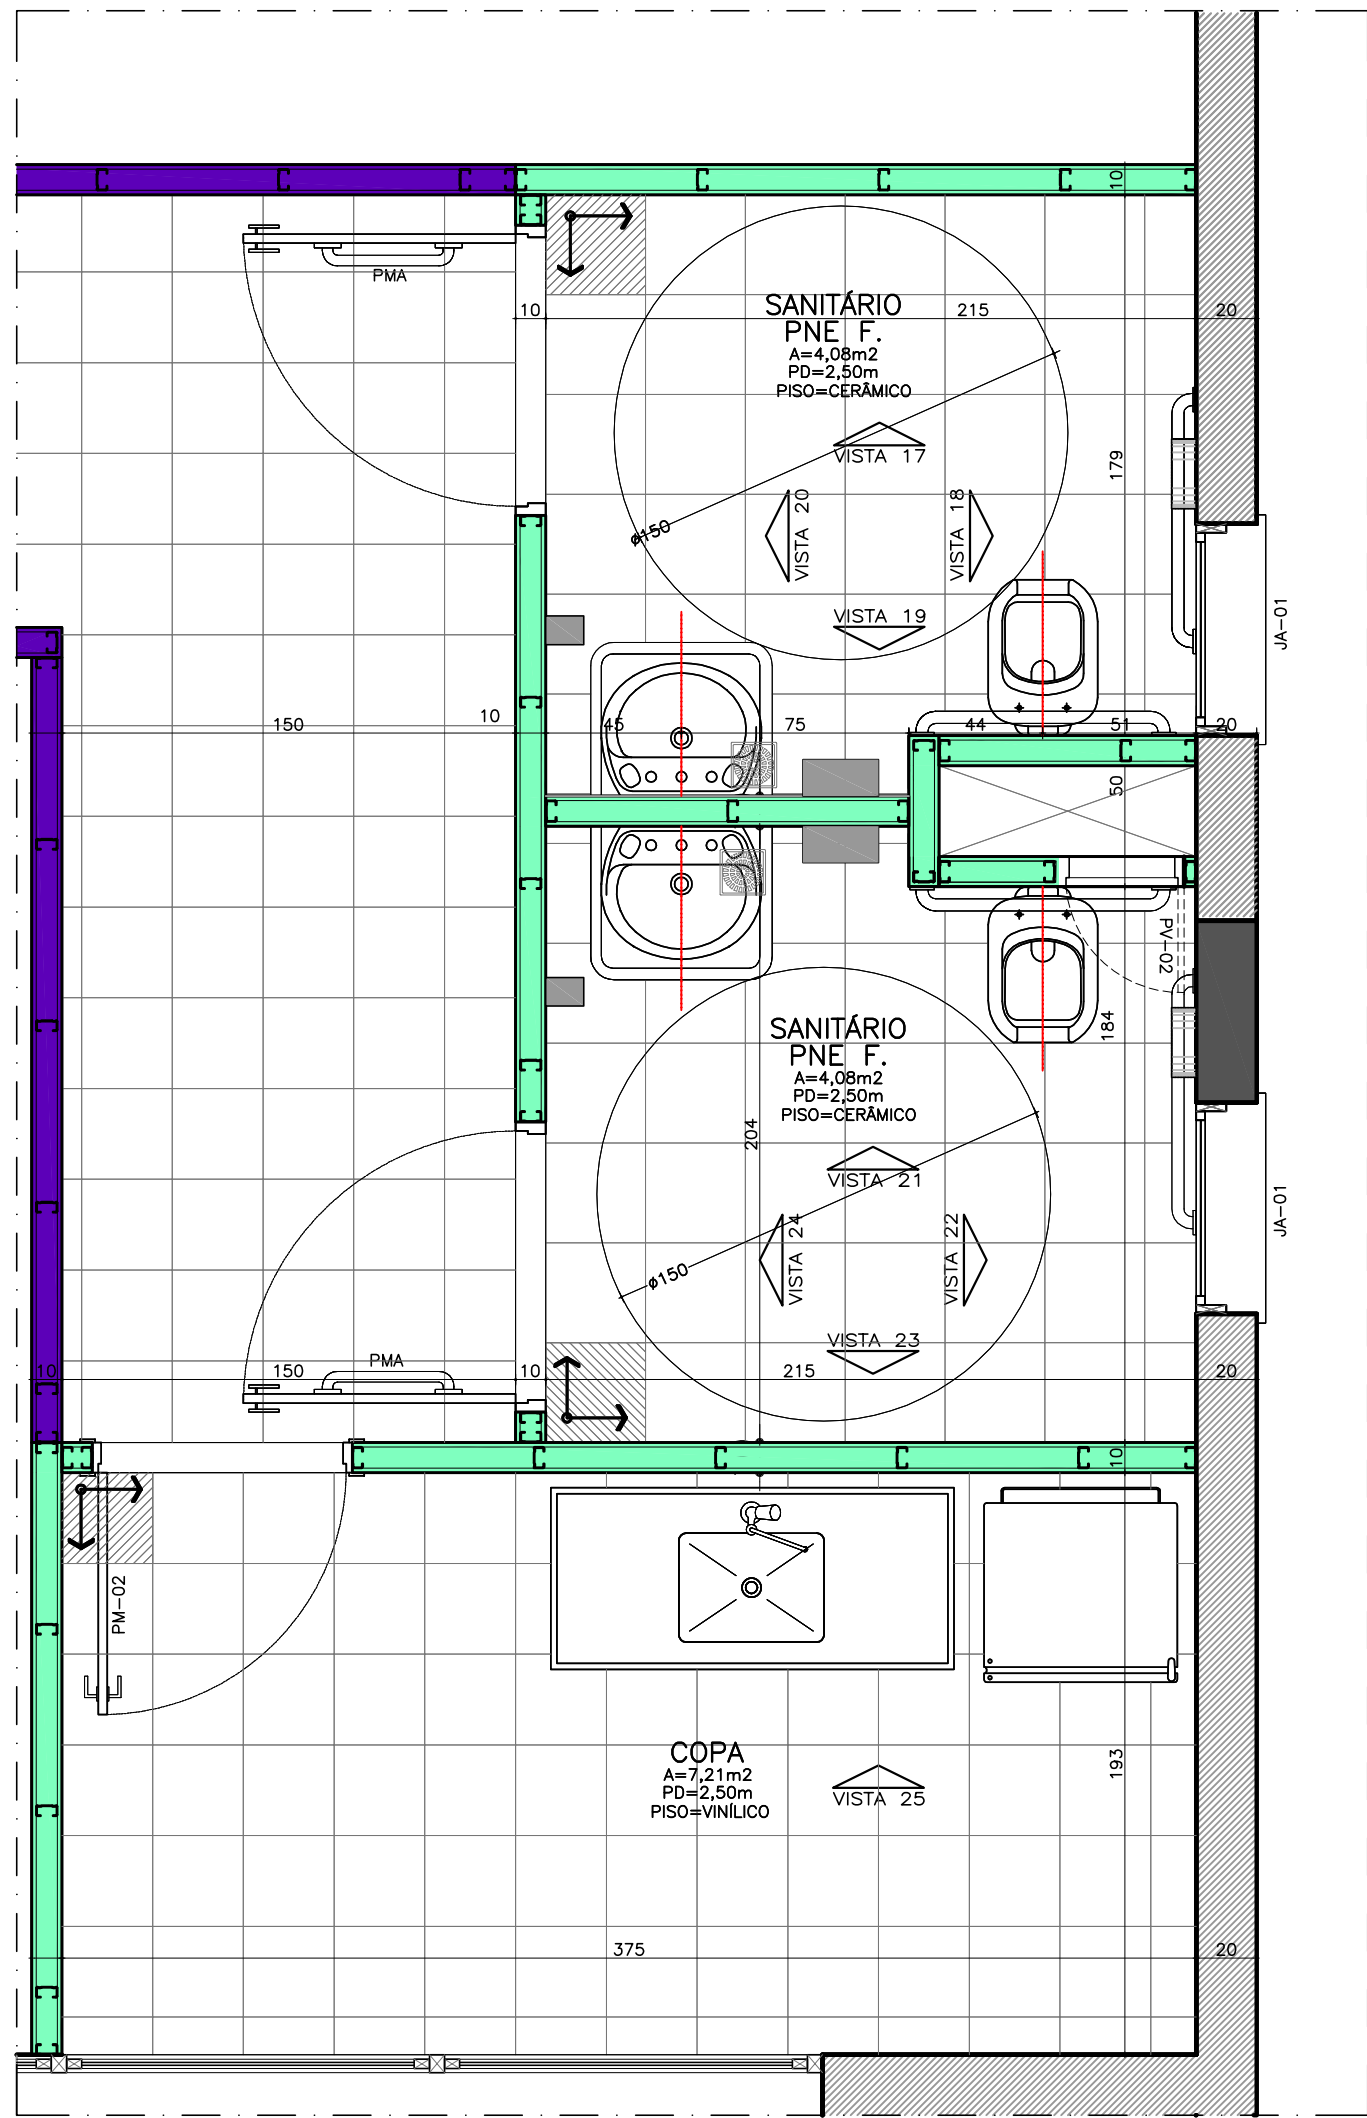


PLANTA BAIXA – SETOR TÉRREO
ESC.: 1/50

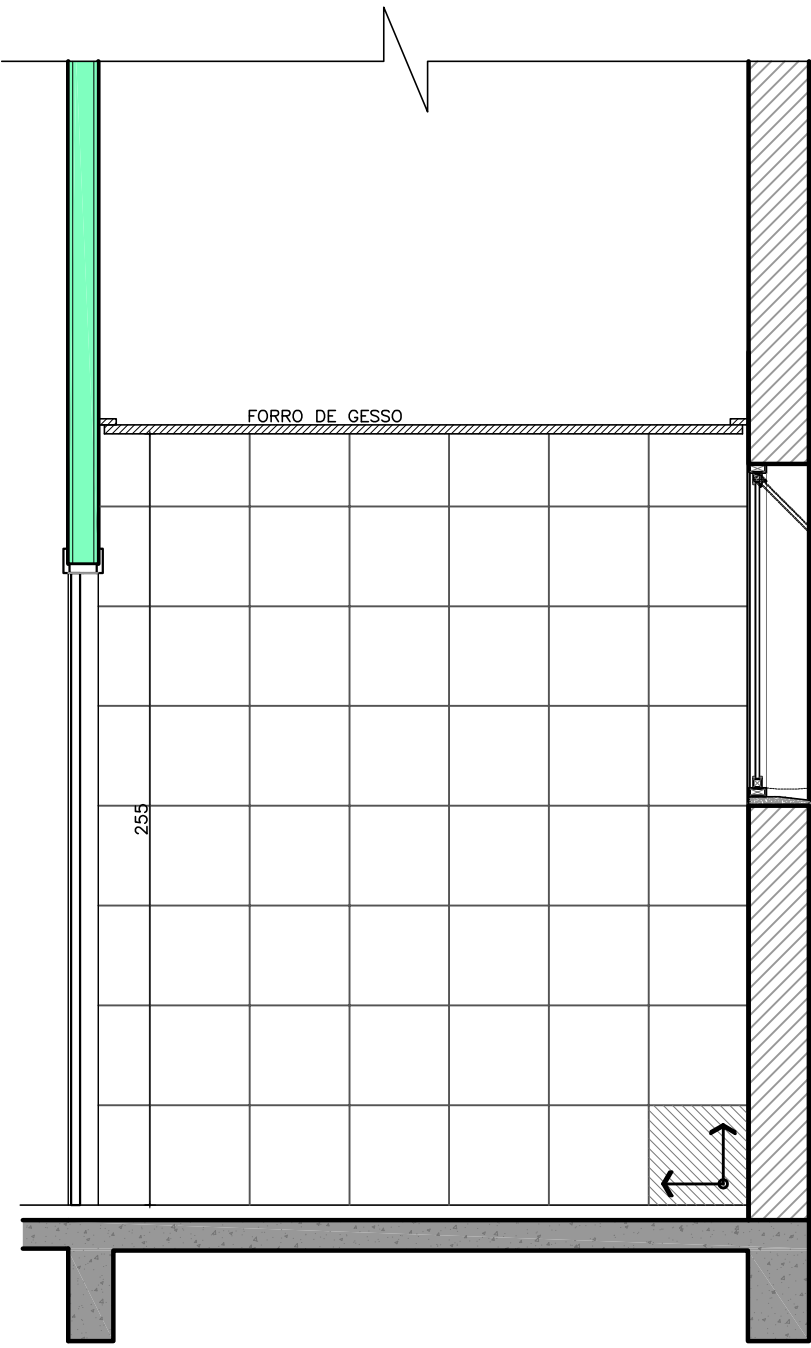


VISTA 17
ESC.: 1/25

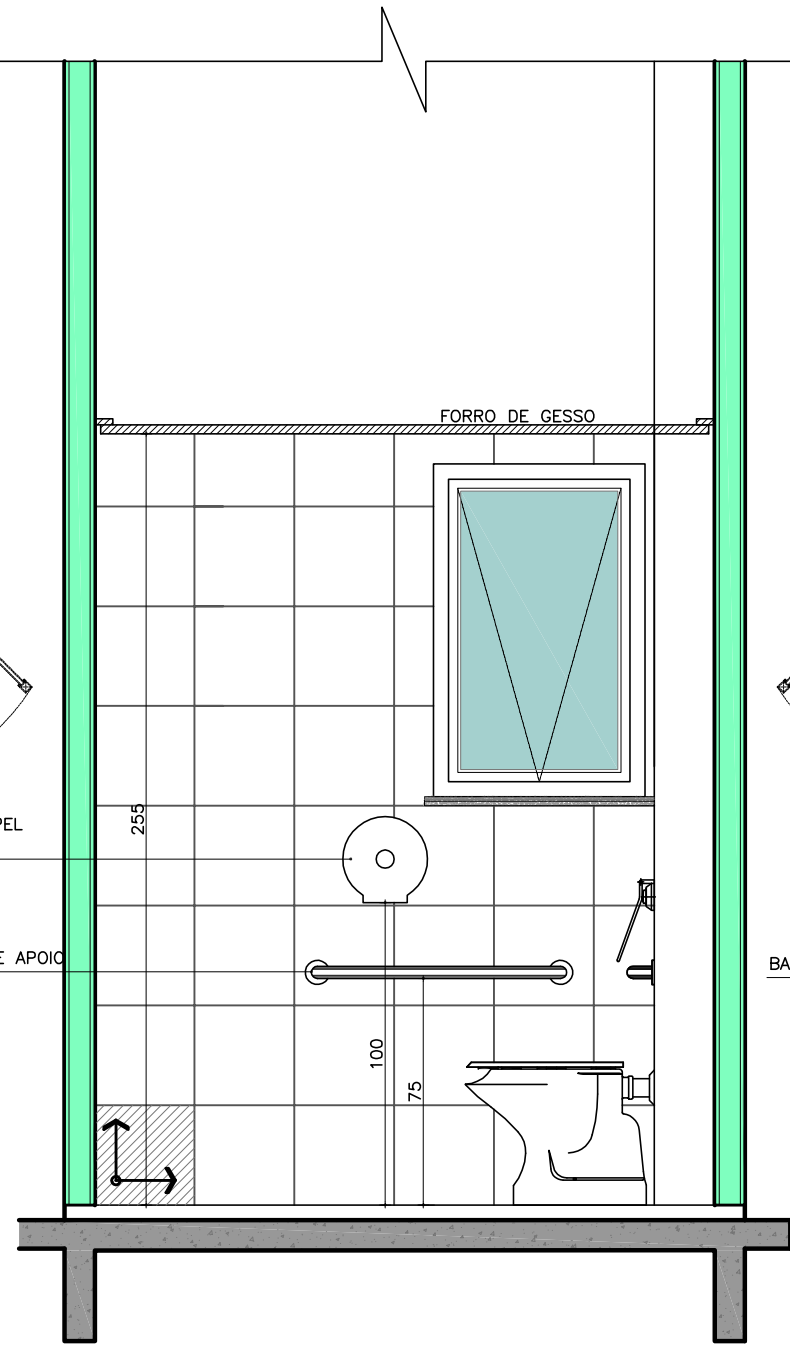

VISTA 18
ESC.: 1/25

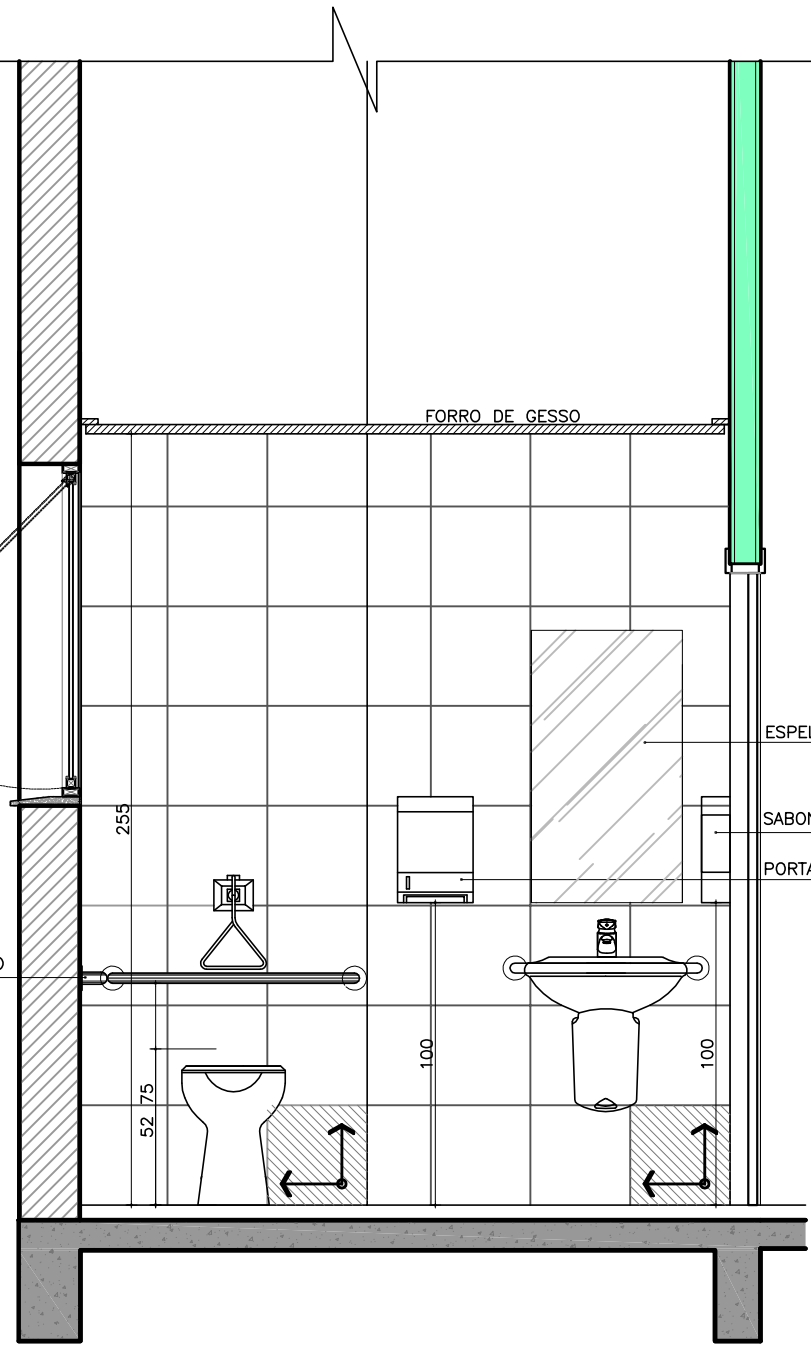

VISTA 19
ESC.: 1/25

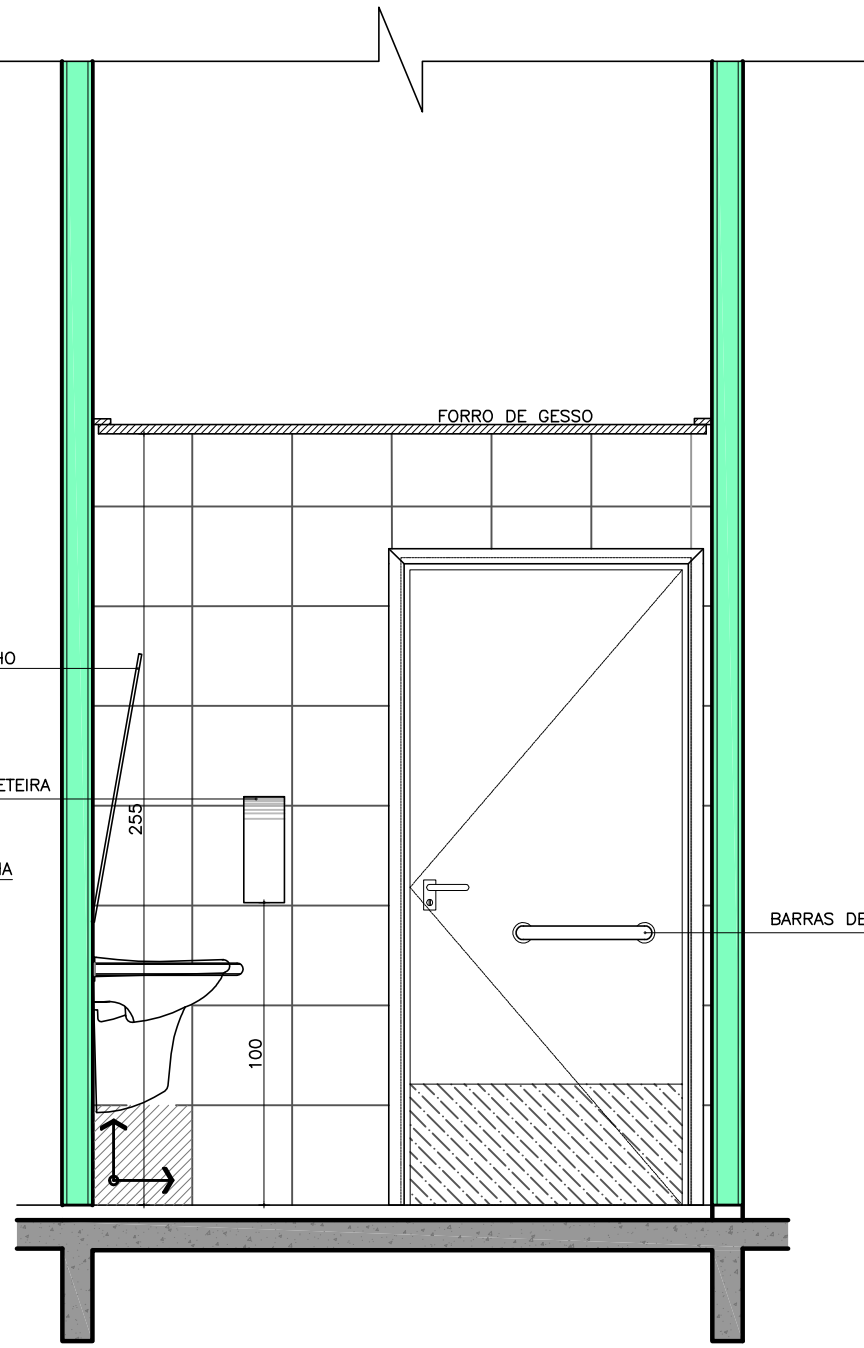

VISTA 20
ESC.: 1/25

LEGENDAS

- PONTO INÍCIO COLOCAÇÃO PISO
- ALVENARIA
- CONCRETO
- DIVISÓRIA EM GESSO ACARTONADO COM RESISTÊNCIA À UNIDADE

ESPECIFICAÇÃO DE MATERIAS A FORNECER E INSTALAR – SANITÁRIOS

1. LAVATÓRIOS COM COLUNA SUSPensa, LINHA VOGUE PLUS, REFERÊNCIA L51-051V, NA COR GE-17 (BRANCO GEL) DA MARCA DECA.
2. OS VASOS SANITÁRIOS SERÃO DA MESMA LINHA DOS LAVATÓRIOS, REFERÊNCIA P1, NA MESMA COR DOS LAVATÓRIOS. OS VASOS SANITÁRIOS DEVERÃO VIR COMPLETOS, COM ANEL DE RECALQUE, ASSENTOS NA COR DA LOUÇA, ARRUELAS DE FIXAÇÃO, ACABAMENTO PARA VALVULA HIERA MODELO MAX (REFERÊNCIA 4950 CMAX DA MARCA DECA) E SEMOS ACESSÓRIOS NECESSÁRIOS PARA A MONTAGEM E PERFEITO FUNCIONAMENTO;
3. TODOS OS ACESSÓRIOS E CONEXÕES SERÃO DA MESMA MARCA DO FABRICANTE DAS LOUÇAS;
4. TORNEIRAS DOS LAVATÓRIOS SERÃO DE FECHAMENTO AUTOMÁTICO DA LINHA DECA, MARCA DECA, REFERÊNCIA 1170 C OU SIMILAR.

ESPECIFICAÇÃO DE MATERIAS A FORNECER E INSTALAR – ACESSÓRIOS


1. OS SANITÁRIOS DOS GABINETES E DA SECRETARIA SERÃO PROVEDOS DE PAPELEIRA METÁLICA, LINHA SUM, MARCA DECA, REFERÊNCIA 2020C SUM.
2. NOS SANITÁRIOS DE PÚBLICO, AS PAPELEIRAS SERÃO DE CHAPA DE AÇO ZINCO, COM PINTURA POLIESTER NA COR BRANCA E FECHAMENTO COM CHAVE, PARA ROLDES DE PAPEL HIGIÊNICO DE 500m, E DIÂMETRO ATÉ 220mm, REFERÊNCIA LINHA EPOXI, MARCA JOTEL, CÓDIGO AE12100;
3. EM TODOS OS SANITÁRIOS, JUNTO AOS VASOS SANITÁRIOS, A COLOCAÇÃO DAS PAPELEIRAS DEVERÁ OBEDECER AS PRESCRIÇÕES DA NBR950;
4. TODOS OS LAVATÓRIOS SERÃO PROVEDOS DE TOALHEIRO, SABONETEIRA E ESPELHO.
5. TOALHEIROS PARA PAPEL TOALHA DEVERÃO COMPORTAR TANTO PAPEIS DE 2 (DOIS), QUANTO DE 3 (TRÊS) DOBRAS, DEVERÃO SER EM CHAPA DE AÇO ZINCO, COM PINTURA POLIESTER NA COR BRANCA E FECHAMENTO A CHAVE, REFERÊNCIA LINHA EPOXI, MARCA JOTEL, CÓDIGO AH20000;
6. AS SABONETEIRAS SERÃO PARA SABONETE LÍQUIDO, COM CAPACIDADE MÍNIMA PARA 700ml E BOTÃO DOSADOR, COM CORPO DE PLÁSTICO E TAMPA METÁLICA, REFERÊNCIA MODELO POPULAR, MARCA JOTEL, CÓDIGO AC11100;
7. OS ESPELHOS DEVERÃO TER DIMENSÕES DE 40x60cm, ESPESSEURA DE 3mm E MOLDEIRA DE ALUMÍNIO ANODIZADO NATURAL, SERÃO FIXADOS COM PARAFUSOS E BUCHAS, AO MÍNIMO UM ESPELHO POR SANITÁRIO DEVERÁ OBEDECER AS PRESCRIÇÕES DA NBR9500.

ESPECIFICAÇÃO DE MATERIAS A FORNECER E INSTALAR – COPA E LAVANDERIA/ZELOADORA:


1. NA COPA DEVERÁ SER INSTALADA TORNEIRA PARA PIA DE COZINHA COM AREJADOR, COM ACABAMENTO CROMADO, LINHA STANDARD, CÓDIGO 1159 C 39, MARCA DECA OU SIMILAR.
2. DEVERÁ SER FORNECIDO E INSTALADO NA COPA, UM BALCÃO DE MADEIRA MDF 18mm, REVESTIDO COM MELAMINICO NA COR GELO, COM 130cm DE LARGURA, DOTADO DE DUAS PORTAS E QUATRO GAVETAS, COM TAMPO DE AÇO INOX DE 120x60cm, LARGURA E PROFUNDIDADE, RESPECTIVAMENTE, MARCA TRAMONTINA OU SIMILAR.
3. DEVERÁ SER FORNECIDO E INSTALADO NA SALA MÚLTIPLO UM BALCÃO DE MADEIRA MDF 18mm, REVESTIDO COM MELAMINICO NA COR GELO, COM 180cm DE LARGURA, DOTADO DE TRÊS PORTAS E QUATRO GAVETAS, COM TAMPO DE AÇO INOX DE 120x60cm, LARGURA E PROFUNDIDADE, RESPECTIVAMENTE, MARCA TRAMONTINA OU SIMILAR.
4. DEVERÃO SER FORNECIDOS TODOS OS ACESSÓRIOS PARA INSTALAÇÃO DOS BALCÕES E CONEXÕES HIDRÁULICAS;
5. DEVERÁ SER FORNECIDO E INSTALADO, NA ZELADORA, UM TANQUE DE 40 LITROS, MARCA REFERÊNCIA DECA, CÓDIGO: T003 +CT25, OU SIMILAR.

ESPECIFICAÇÃO DE MATERIAS A FORNECER E INSTALAR – SANITÁRIO PNE:


- OBS.: (MÓDULO DE REFERÊNCIA): CONSIDERA-SE O MÓDULO DE REFERÊNCIA A PROJEÇÃO DE 20cmx50cm NO PISO, OCUPADO POR UMA PESSOA QUE UTILIZA CADÉIRA DE RODAS;
1. BACIA LINHA CONFORTO, MARCA DECA, REF. P51, COR BRANCA;
 2. LAVATÓRIO DE LOUÇA BRANCA MARCA DECA, LINHA CONFORTO COM COLUNA SUSPensa, NA COR BRANCO GEL, REF. L510 +C5010;
 3. ASSENTO SANITÁRIO PARA BACIA DA LINHA CONFORTO, MARCA DECA, REF. AP52, COR BRANCO GEL;
 4. CAIXA DE DESCARGA DE EMBUTIR NA PAREDE, REF. MONTANA MODELO M9000 COM ACIONAMENTO FRONTAL, O ACIONAMENTO DA DESCARGA DEVE ESTAR A UMA ALTURA DE 1,10m, DO SEU EIXO AO PISO ACABADO, A VÁLVULA DE DESCARGA TERÁ ACABAMENTO CROMADO COM ALAVANCA PARA FACILITAR O SEU FUNCIONAMENTO;
 5. VÁLVULA DE DESCARGA, LINHA BENEFIT, REF. 001.849.06, DODOL OU EQUIVALENTE;
 6. TORNEIRA CROMADA PARA LAVATÓRIO MARCA DODOL, MODELO PRESMAIC BENEFIT REF. 004.907.06;
 7. ESPELHO INCLINADO 10° EM RELAÇÃO AO PLANO VERTICAL, ALTURA DA BORDA INFERIOR DE 0,50m E ALTURA DA BORDA SUPERIOR DE 1,80m DO PISO ACABADO, O ESPELHO SERÁ DO TIPO CRISTAL 5mm REF. BLUNDER OU EQUIVALENTE, FIXADO SOBRE BASE DE COMPENSADO DE 0,50x0,50m ESPESSEURA 6mm COM PARAFUSOS REF. FINASSON OU EQUIVALENTE;
 8. SIMULADOR SONORO DE AJUDA SEM FIO, REF. ARCO OU EQUIVALENTE MODELO AE-06, INSTALAR AO LADO DA BACIA A UMA ALTURA DE 40cm DO PISO ACABADO, FORNECER E INSTALAR ACESSÓRIO DE SINALIZAÇÃO DO DISPOSITIVO DE EMERGÊNCIA;
 9. BARRAS DE APOIO EM INOX ESCOVADO, Ø33mm, COM CAPACIDADE DE CARGA DE 150kg, NAS PAREDES DE GESSO PREVER REFORÇO NA INSTALAÇÃO DAS PEÇAS.

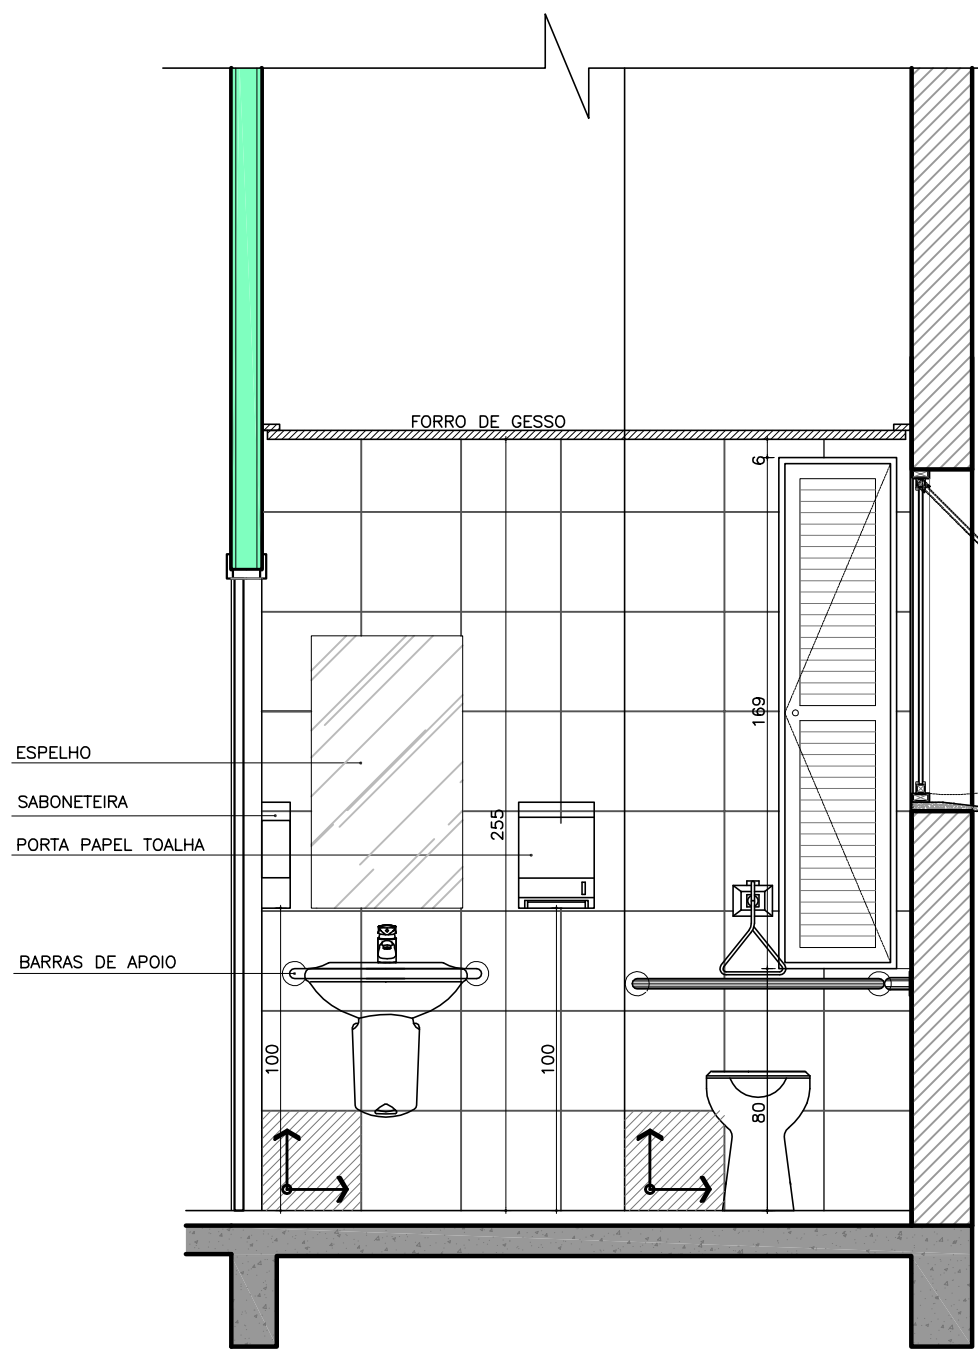


VISTA 21
ESC.: 1/25

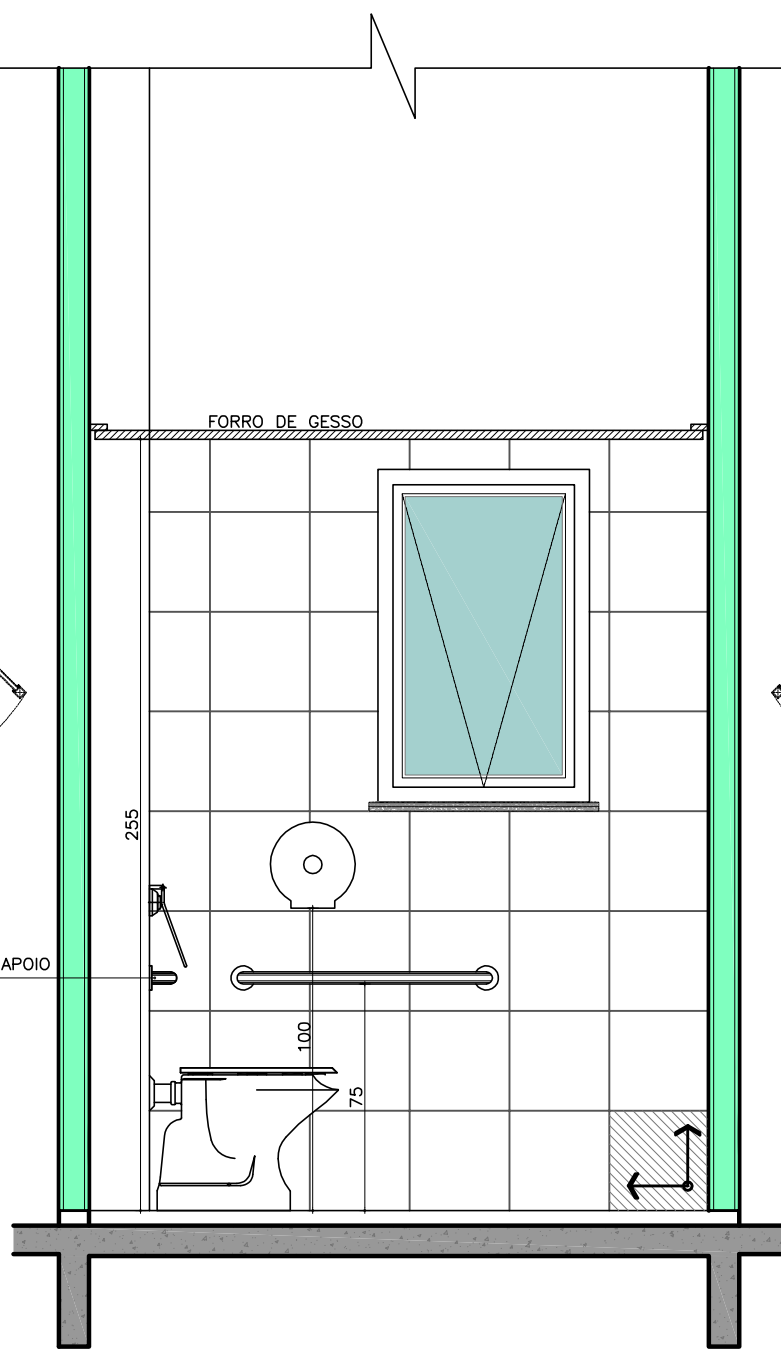


VISTA 22
ESC.: 1/25

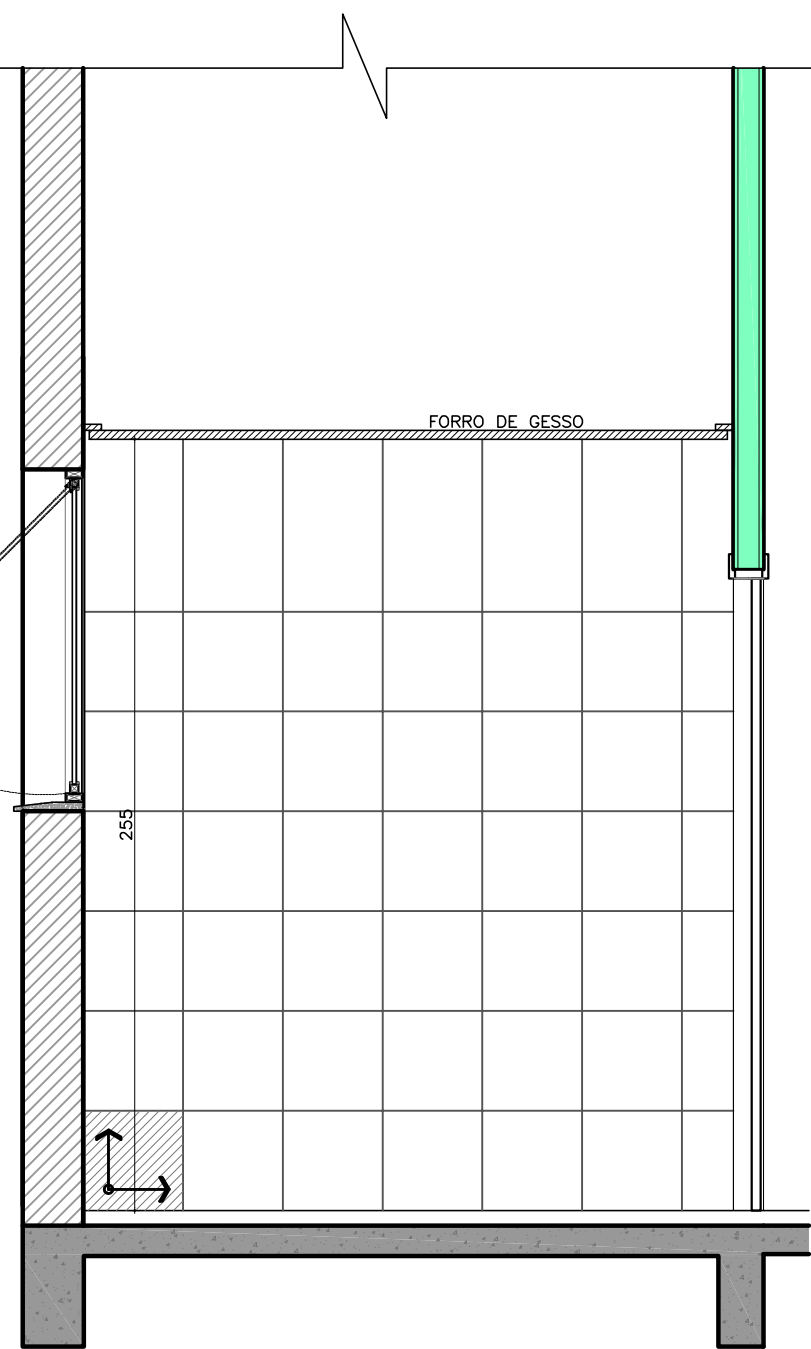

VISTA 23
ESC.: 1/25

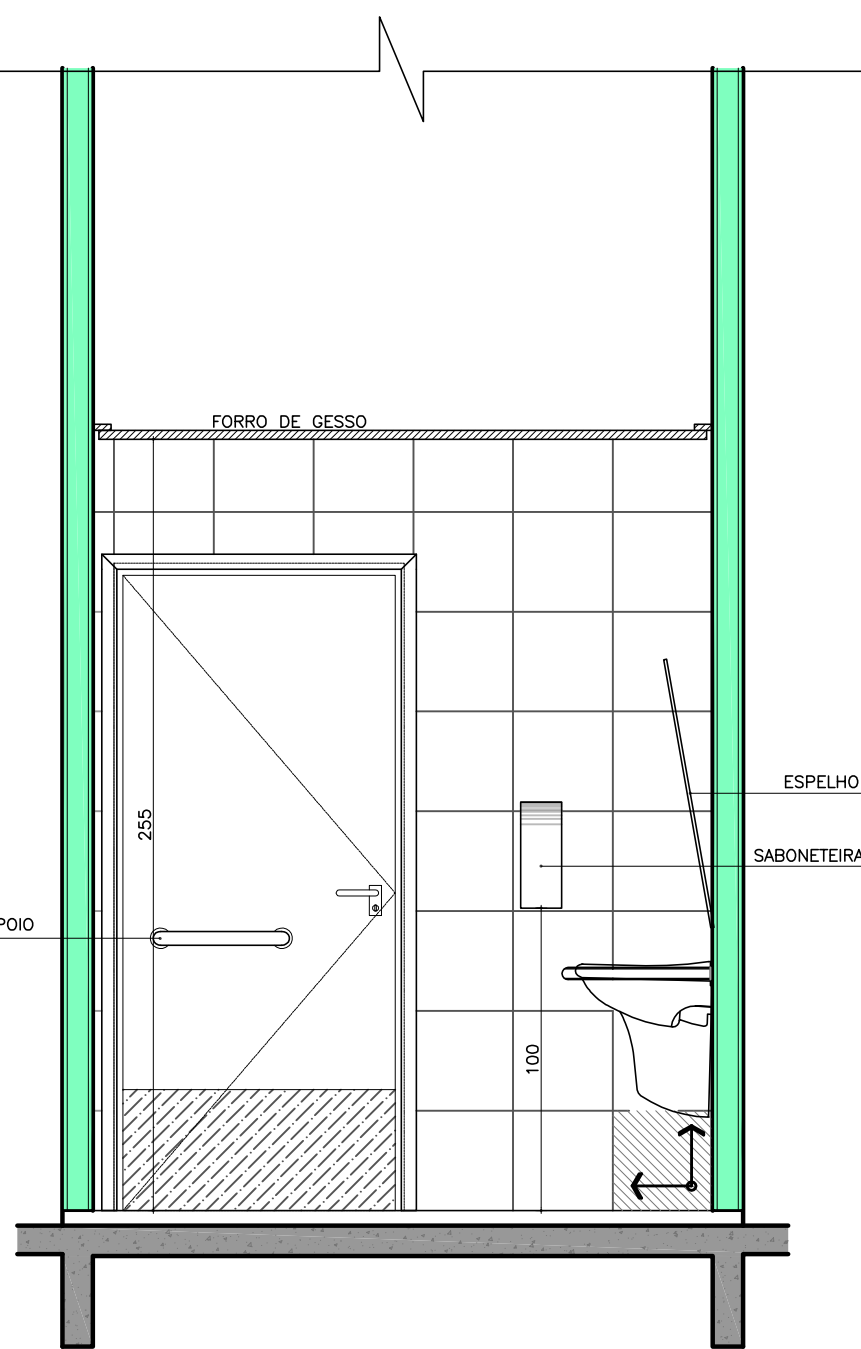


VISTA 24
ESC.: 1/25

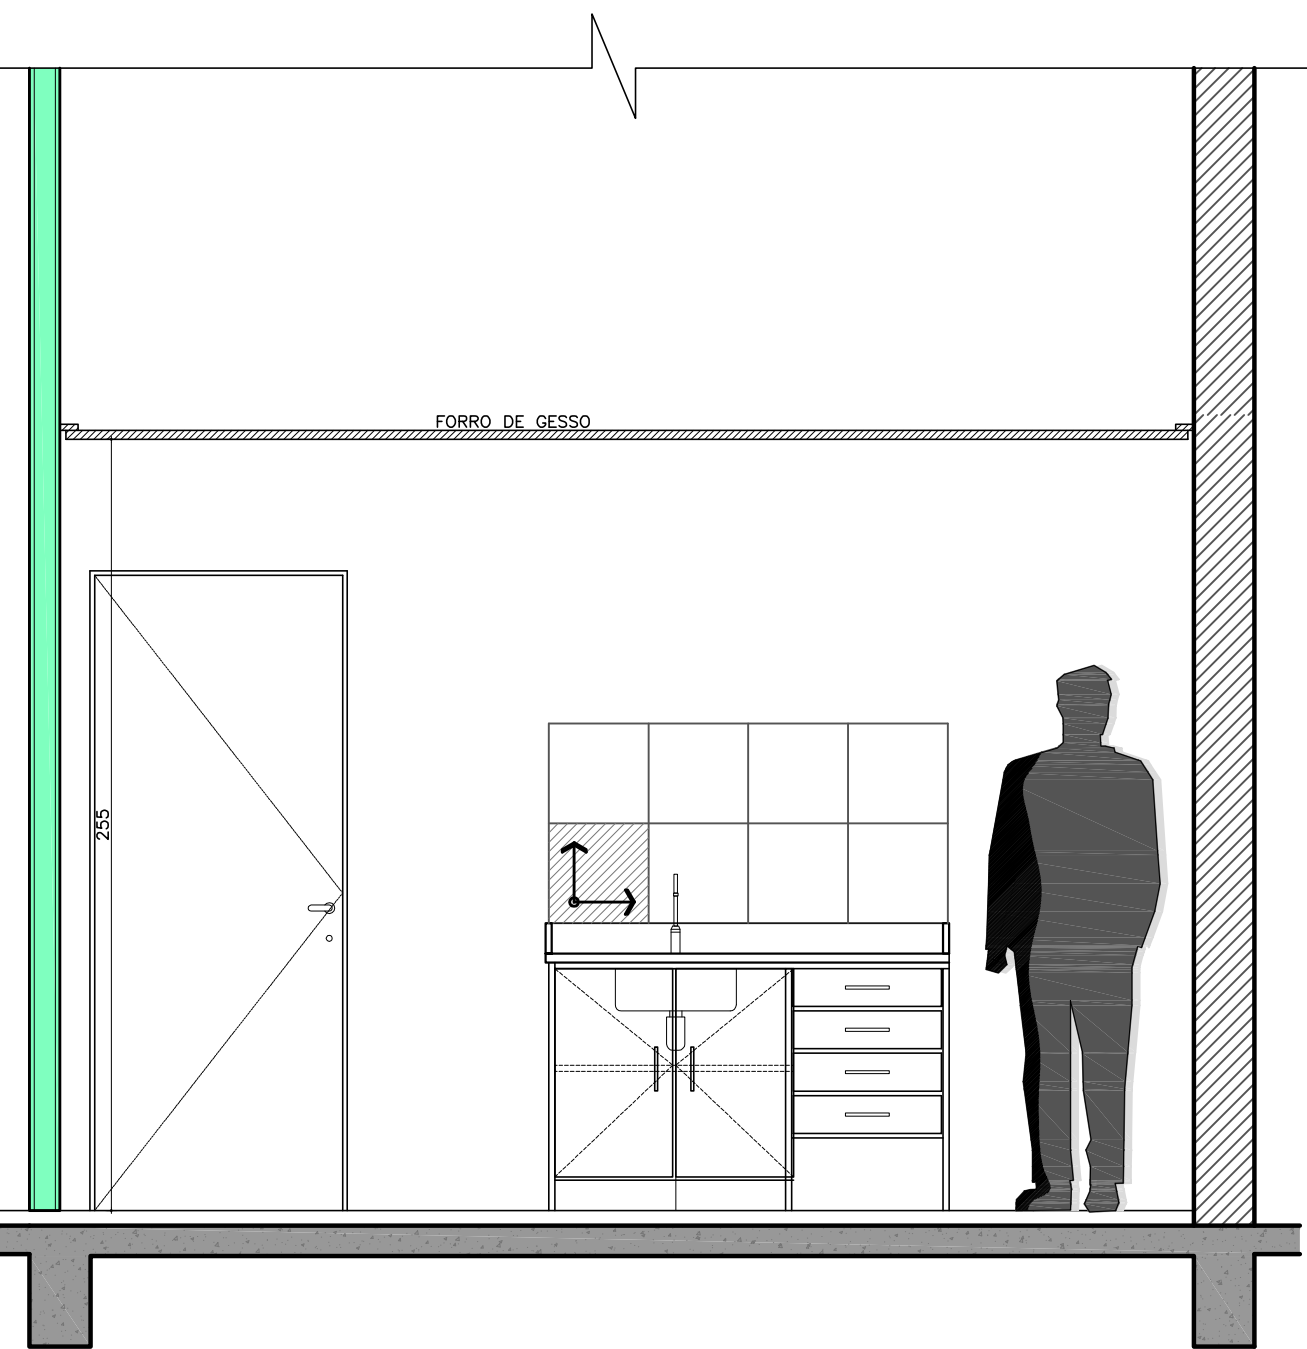

VISTA 25
ESC.: 1/25

REVISÃO	04	
REVISÃO	03	
REVISÃO	02	
REVISÃO	01	
EMIÇÃO INICIAL		
	01	FASE
CONTRATANTE	TRIBUNAL REGIONAL DO TRABALHO DA 4ª REGIÃO AV. PRAIA DE BELAS, 1100 - PORTO ALEGRE/RS - BAIRRO MENINO DEUS - CEP 90110-903 FONE: 051 3255-2000 HOME-PAGE: http://www.trt4.jus.br E-MAIL: cearq@trt4.jus.br (Coordenadoria de Engenharia e Arquitetura)	
AUTOR DO PROJETO ARQUITETÔNICO	BAGGIO ARQUITETURA & COMPUTAÇÃO GRÁFICA	
CONTRATADA	BAGGIO ARQUITETURA & COMPUTAÇÃO GRÁFICA RUA ZAMENHOFF, 71 - PORTO ALEGRE/RS - BAIRRO SÃO JOÃO - CEP 90110-903 FONE/FAX: 051 3337-0014 / 3225-0108 HOME-PAGE: www.baggioarquitetura.com.br E-MAIL: baggio@baggioarq.com	
CONTRATADA	COORDENAÇÃO TÉCNICA	ESPECIALIDADE
	BAGGIO ARQUITETURA & COMPUTAÇÃO GRÁFICA	ARQUITETURA
RESPONSÁVEIS TÉCNICOS	Arq. Zara Pereira Baggio - CAU A78424-9 Arq. Carolina P. Baggio - CAU A78438-9	AUTOR DO PROJETO Arq. Zara Pereira Baggio - CAU A78424-9 Arq. Carolina P. Baggio - CAU A78438-9
OBRA	PRÉDIO DA JUSTIÇA DO TRABALHO DE NOVO HAMBURGO	ASSINATURA PROPRIETÁRIO
ENDEREÇO	RUA DR. BAYARD DE TOLEDO MÉRCIO NOVO HAMBURGO-RS	ASSINATURA AUTOR PROJETO
CONTEÚDO	DETALHAMENTO SANITÁRIOS E COPA	FRANCHA Nº PE-22/25
DATA	NOVEMBRO/2013	ARQUIVO DWG TRT_FASE01_AR_22_E_DET.SANIT-COPA

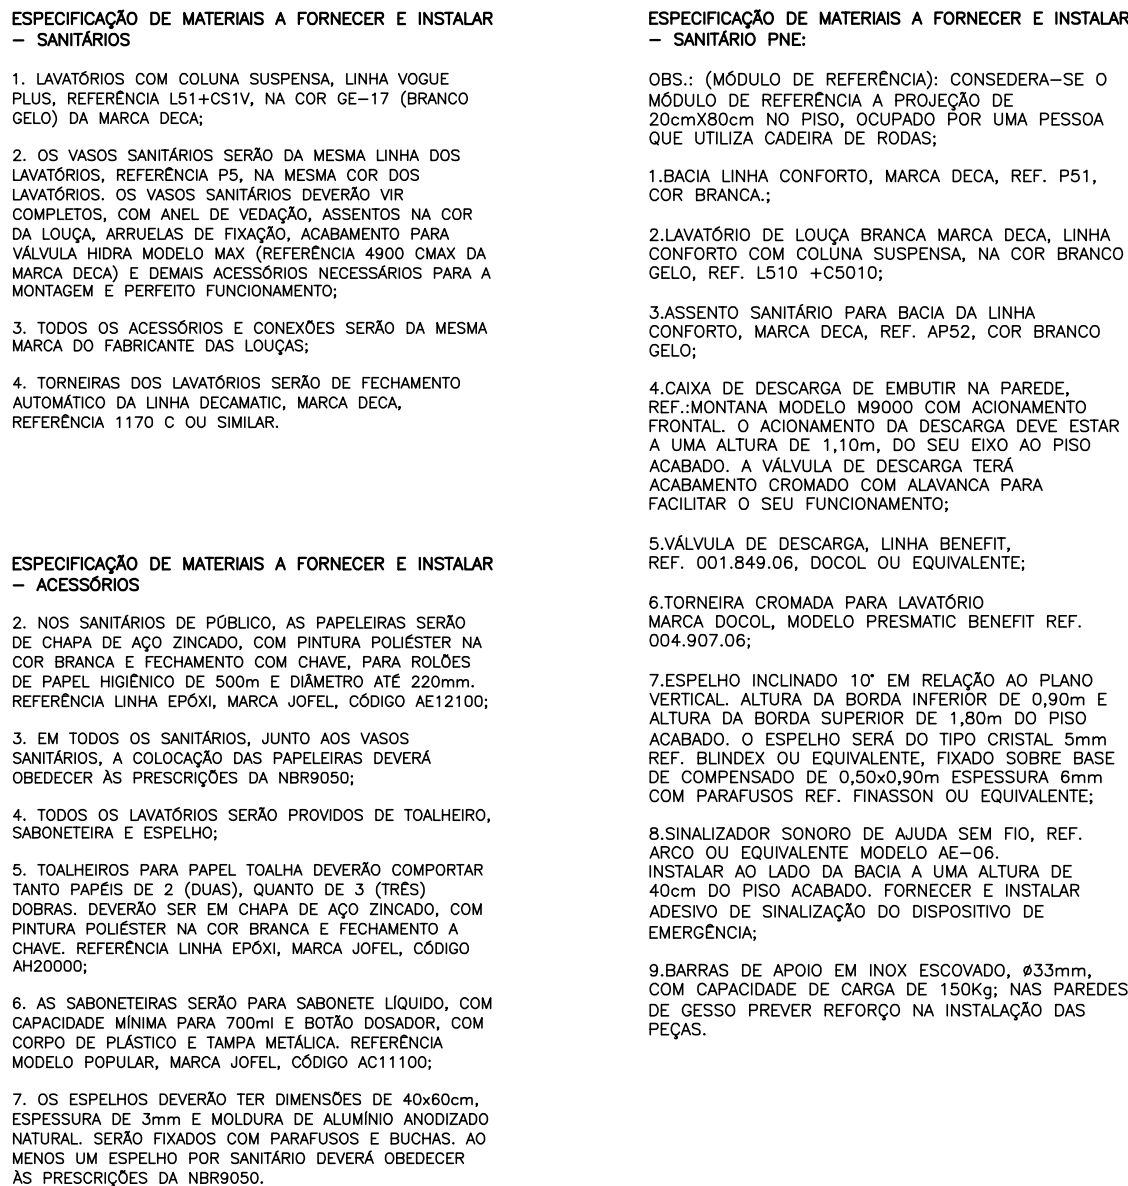

REVISÃO	04		
REVISÃO	03		
REVISÃO	02		
REVISÃO	01		
EMISSION INICIAL			
	01	FASE	



TRIBUNAL REGIONAL DO TRABALHO DA 4ª REGIÃO
 AV. PRAIA DE BELAS, 1100 - PORTO ALEGRE/RS - BAIRRO MENINO DEUS - CEP 90110-903
 FONE 051 3255-2000
 HOME-PAGE: <http://www.trt4.jus.br>
 E-MAIL: cearq@trt4.jus.br (Coordenadoria de Engenharia e Arquitetura)

AUTOR DO PROJETO ARQUITETÔNICO



BAGGIO ARQUITETURA & COMPUTAÇÃO GRÁFICA
 RUA ZAMENHOFF 71 - PORTO ALEGRE/RS - BAIRRO SÃO JOÃO - CEP 90110-903
 FONE/FAX: 051 3337-0014 / 3225-0108
 HOME-PAGE: www.baggioarquitetura.com.br
 E-MAIL: baggio@baggioarq.com

CONTRATADA

COORDENAÇÃO TÉCNICA

BAGGIO ARQUITETURA & COMPUTAÇÃO GRÁFICA

RESPONSÁVEIS TÉCNICOS

Arq. Zara Pereira Baggio - CAU A78424-9
Arq. Carolina P. Baggio - CAU A78438-9


ESPECIALIDADE

ARQUITETURA

AUTOR DO PROJETO

Arq. Zara Pereira Baggio - CAU A78424-9
Arq. Carolina P. Baggio - CAU A78438-9


OBRA	PRÉDIO DA JUSTIÇA DO TRABALHO DE NOVO HAMBURGO	ASSINATURA PROPRIETÁRIO
ENDEREÇO	RUA DR. BAYARD DE TOLEDO MÉRCIO NOVO HAMBURGO—RS	ASSINATURA AUTOR PROJETO
CONTEÚDO	DETALHAMENTO SANITÁRIOS	PRANCHA "N" PE-23/25
DATA	NOVEMBRO/2013	ARQUIVO DWG TRT_4FASE01_AR_23_G_DET_SANITARIO
ESCALA	INDICADA	

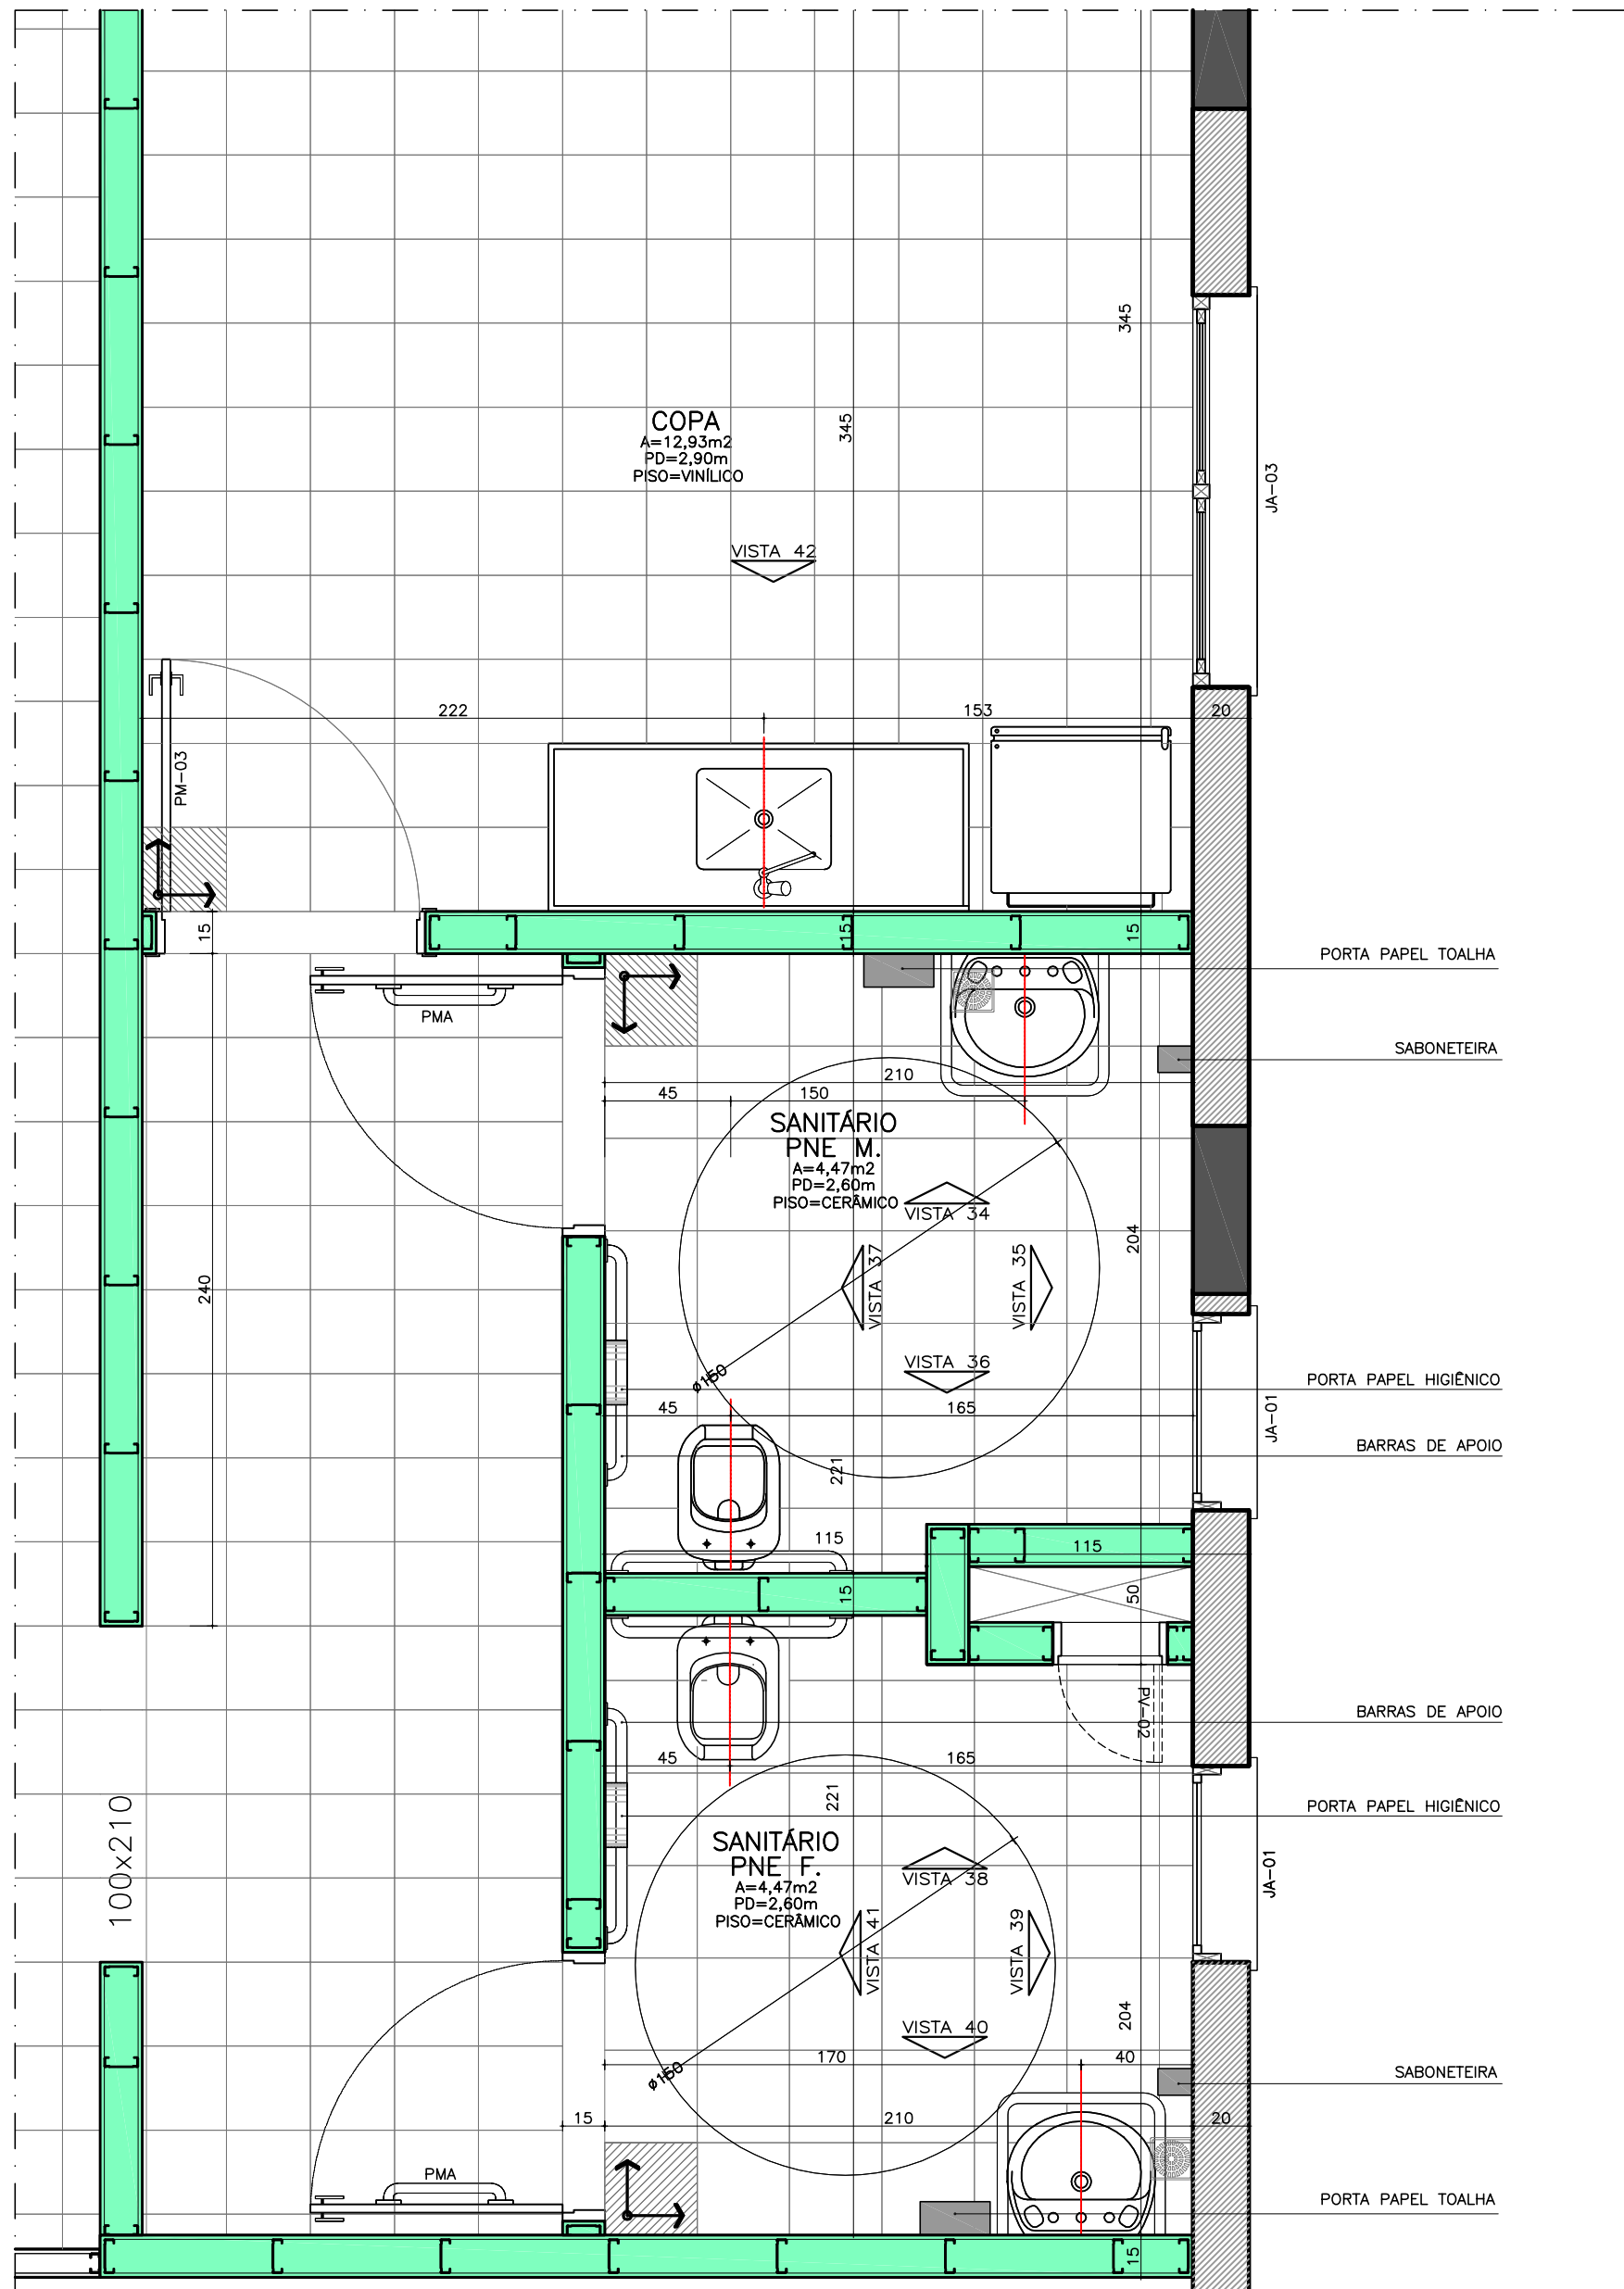


PLANTA BAIXA – SETOR DO 2 AO 6º PAVIMENTO
ESC.: 1/50

LEGENDAS


- PONTO INÍCIO COLOCAÇÃO PISO
- ALVENARIA
- CONCRETO
- DIVISÓRIA EM GESSO ACARTONADO COM RESISTÊNCIA À UMIDADE

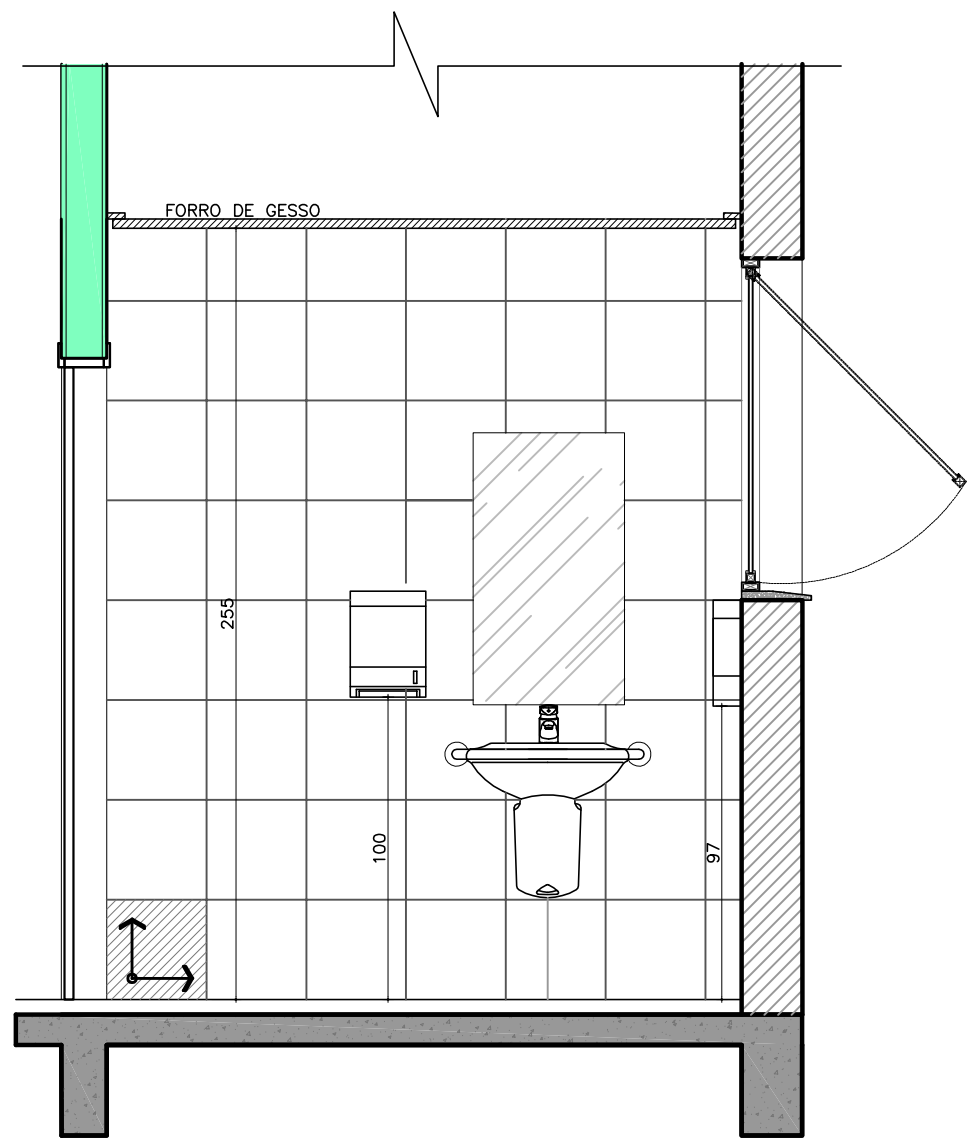


VISTA 34
ESC.: 1/25

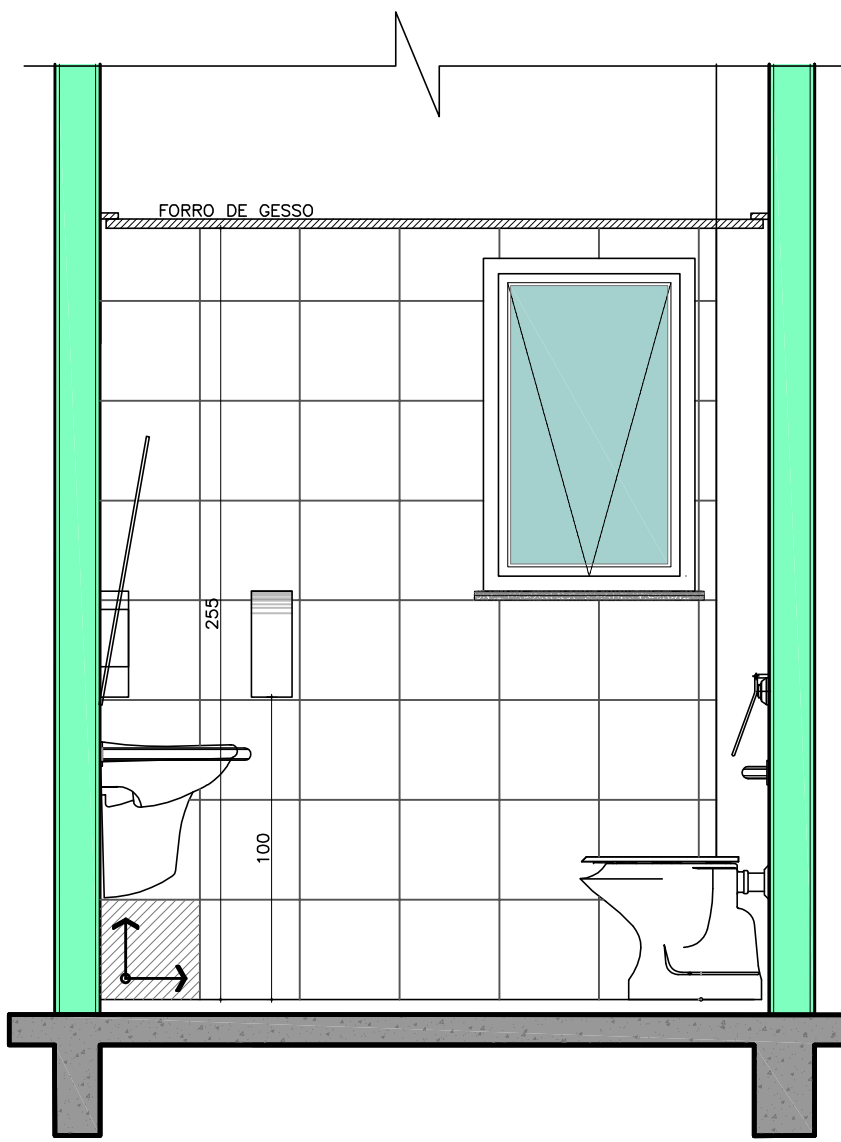


VISTA 35
ESC.: 1/25

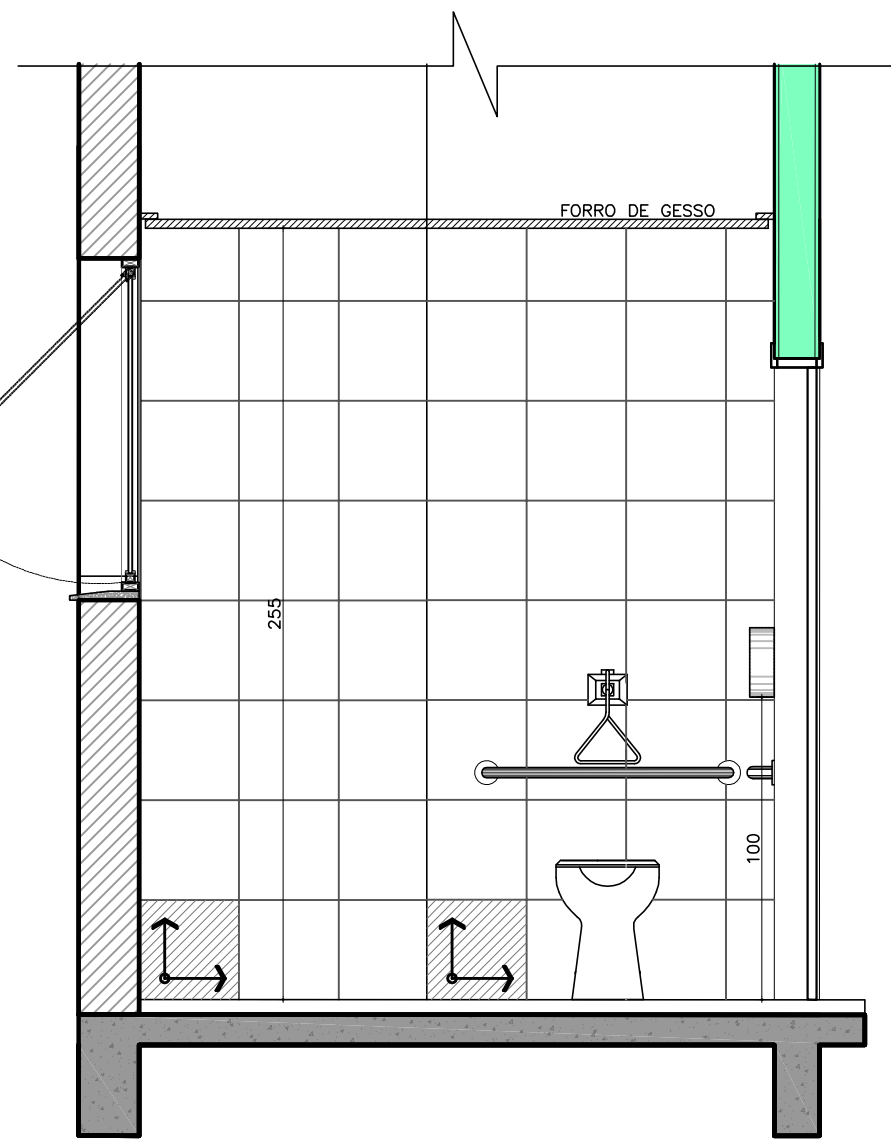


VISTA 36
ESC.: 1/25

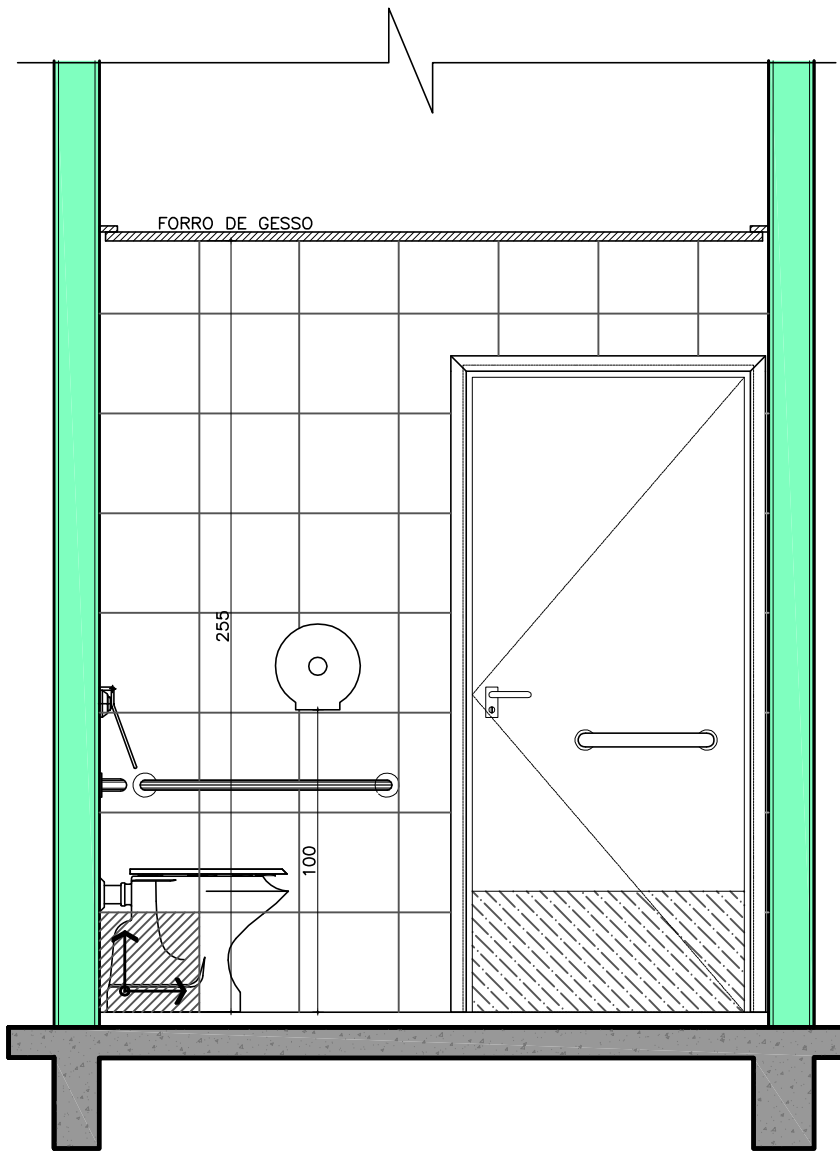


VISTA 37
ESC.: 1/25

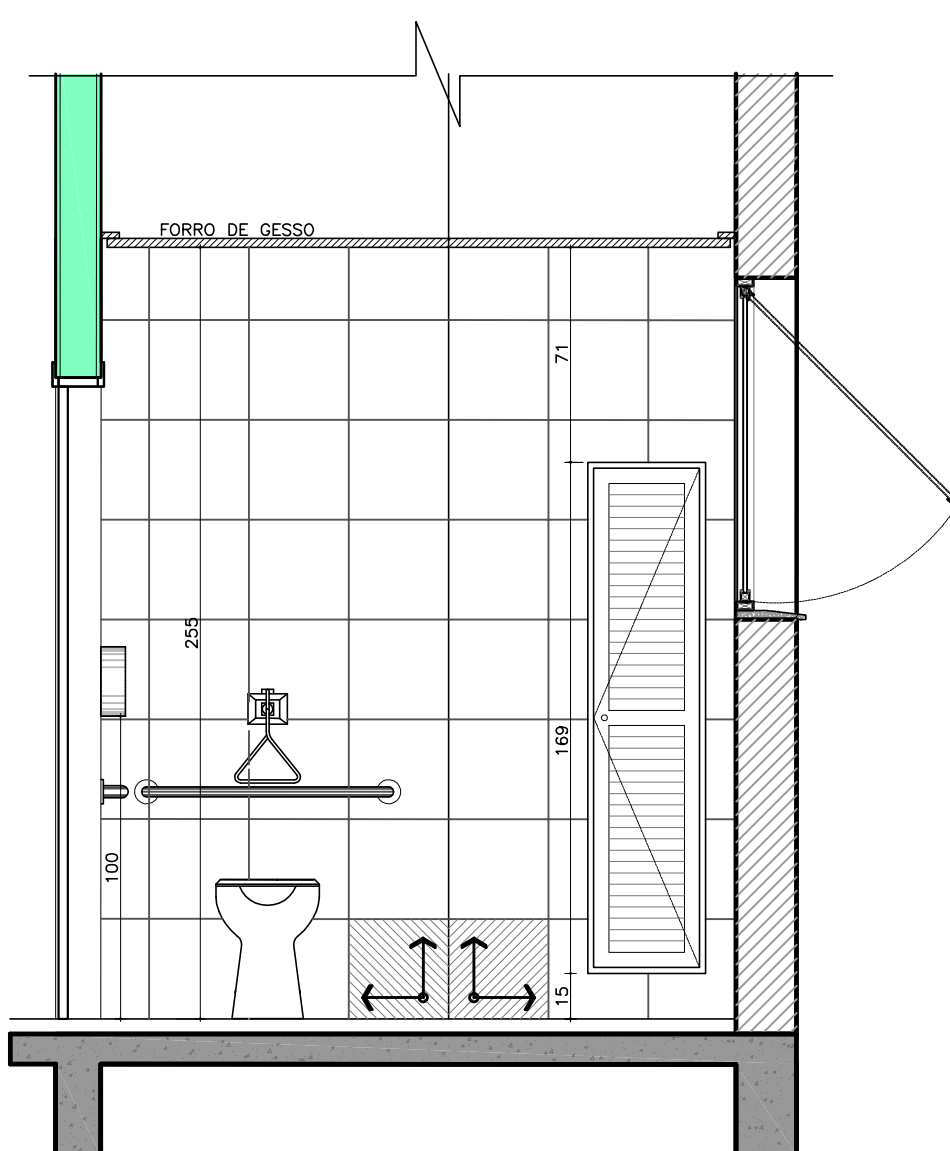


VISTA 38
ESC.: 1/25

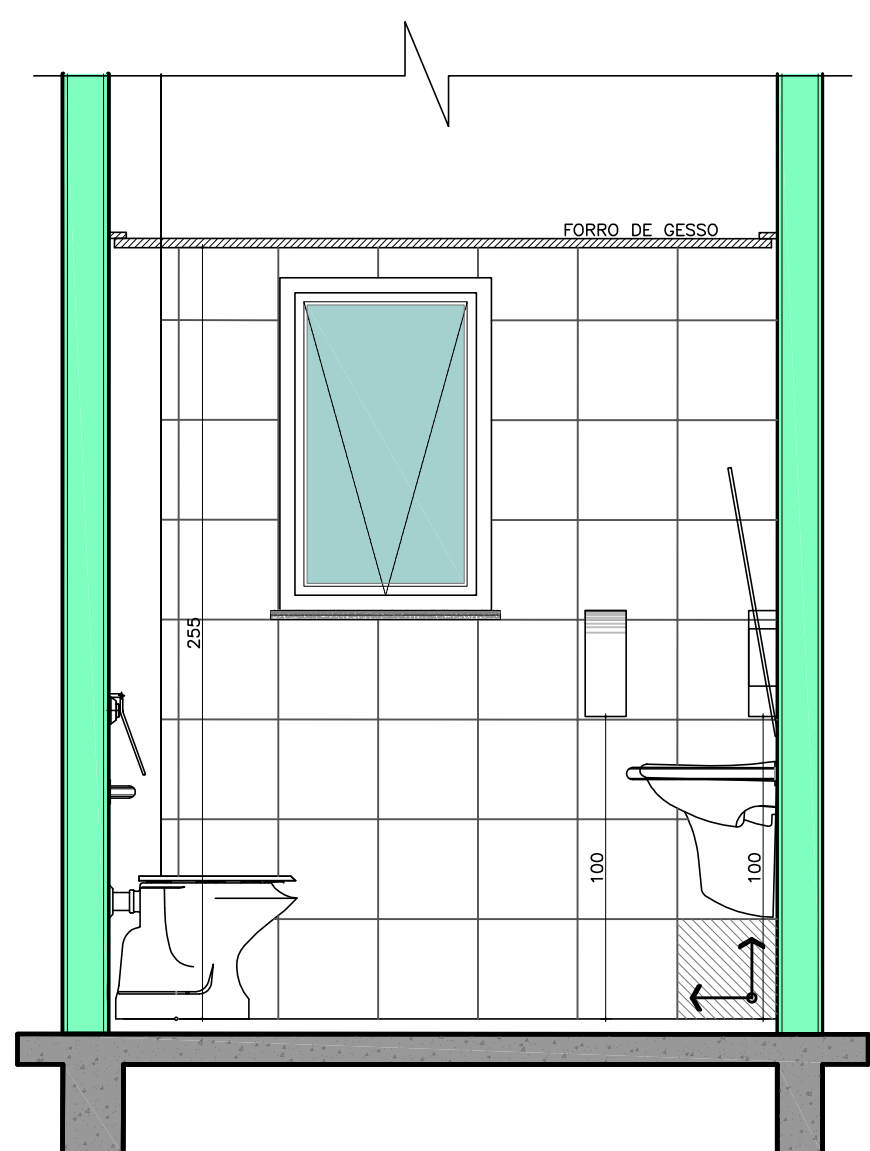


VISTA 39
ESC.: 1/25

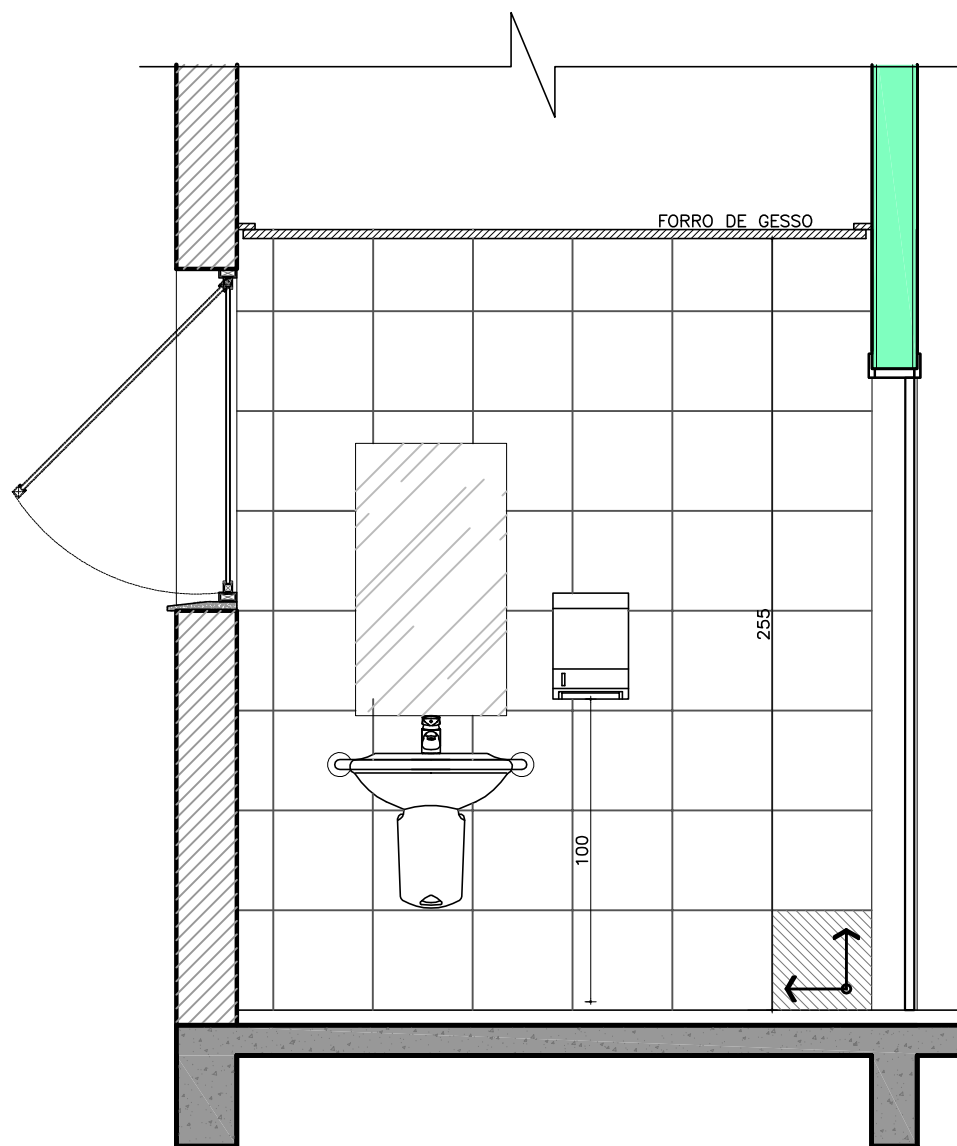

VISTA 40
ESC.: 1/25

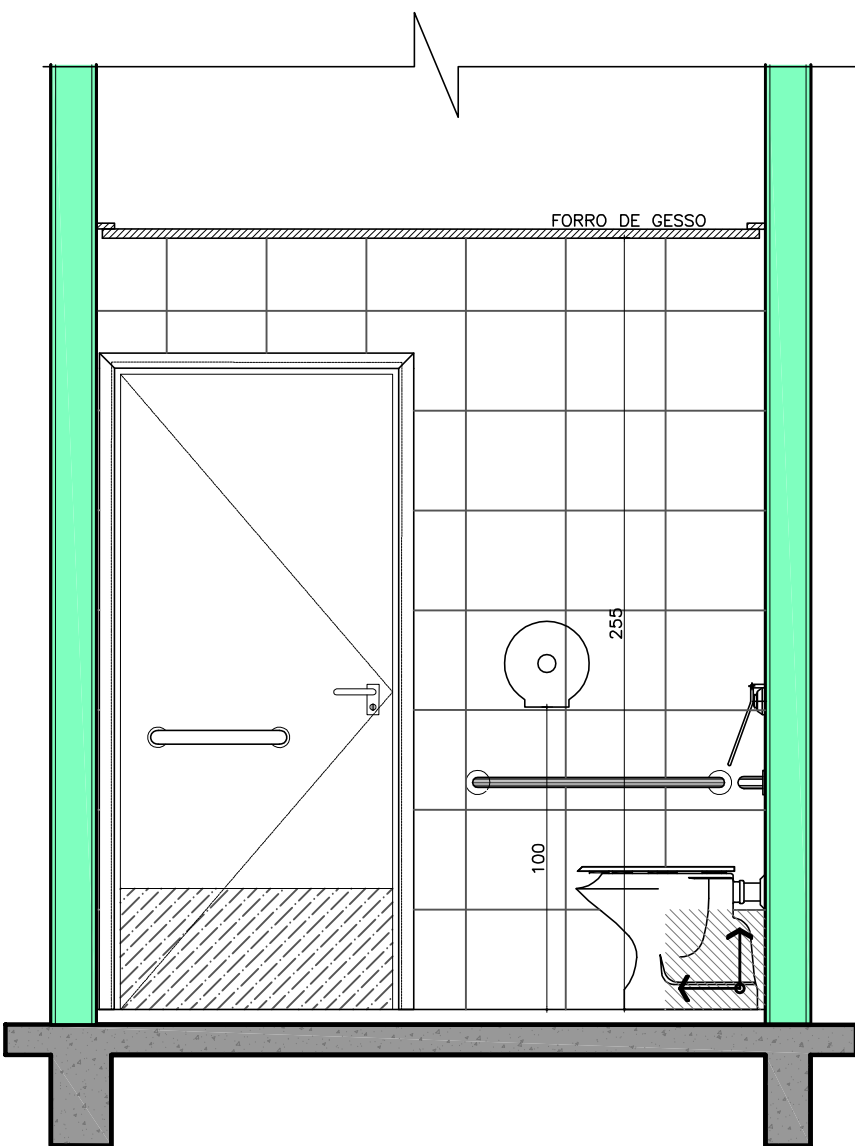

VISTA 41
ESC.: 1/25

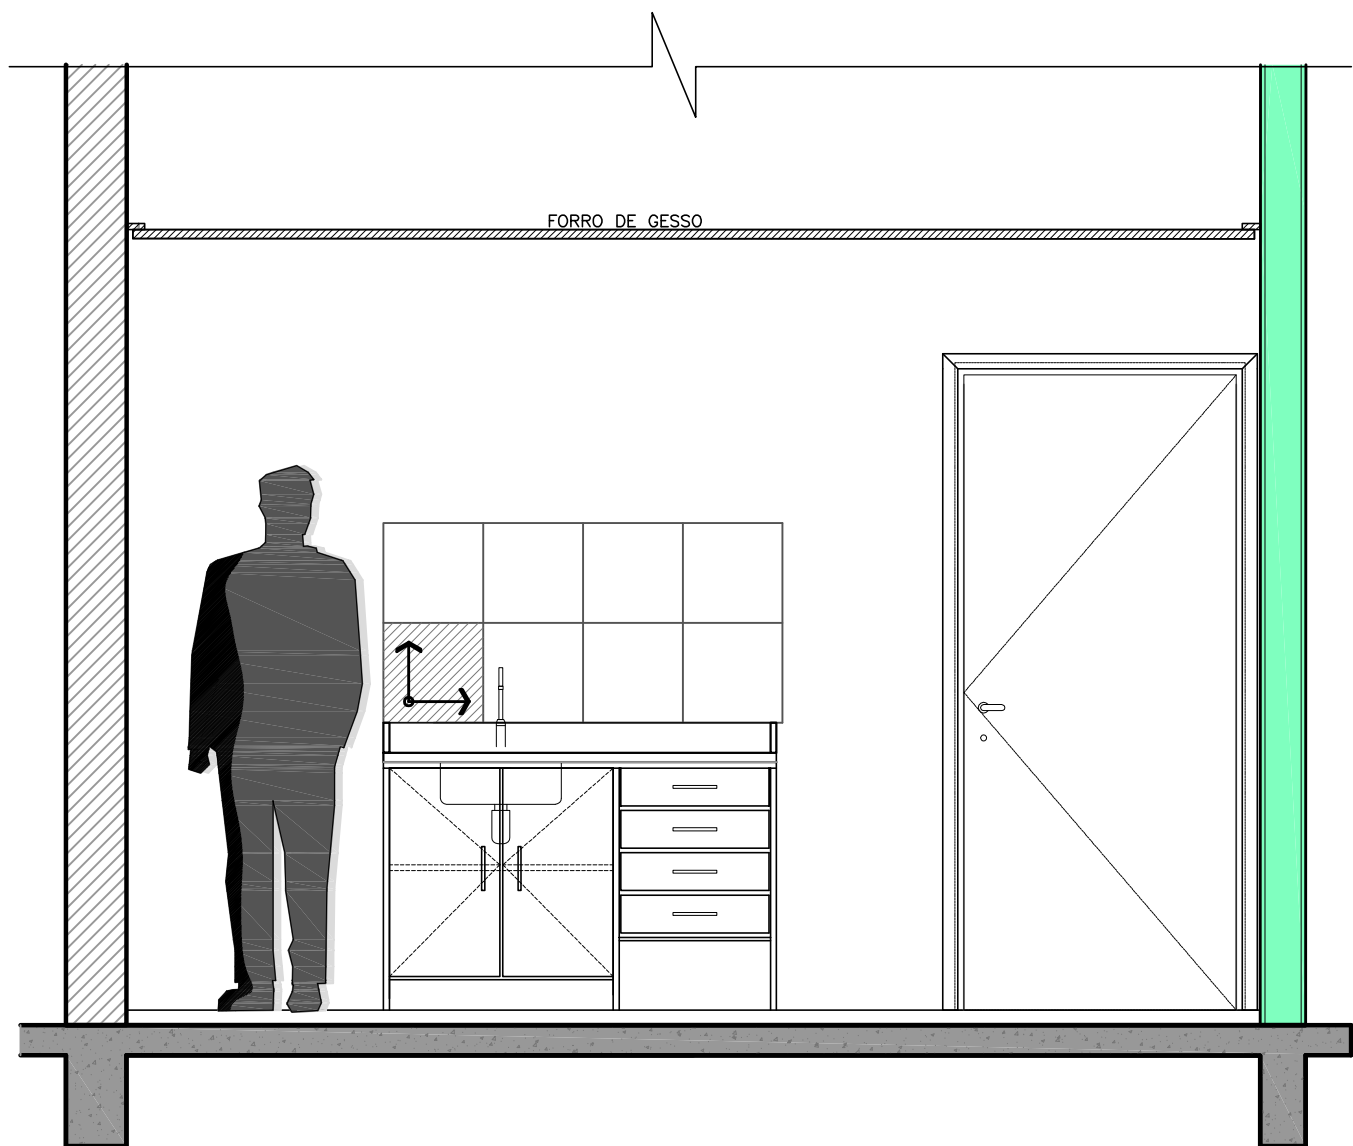

VISTA 42
ESC.: 1/25

ESPECIFICAÇÃO DE MATERIAIS A FORNECER E INSTALAR – SANITÁRIOS

1. LAVATÓRIOS COM COLUNA SUSPensa, LINHA VOGUE PLUS, REFERÊNCIA L31+V31, NA COR DE-17 (BRANCO GEL) DA MARCA DECA;
2. OS VASOS SANITÁRIOS SERÃO DA MESMA LINHA DOS LAVATÓRIOS, REFERÊNCIA PL, NA MESMA COR DOS LAVATÓRIOS. OS VASOS SANITÁRIOS DEVERÃO VIR COMPLETOS, COM ANEL DE REGULAÇÃO, ASSENTES NA COR DA LOUÇA, ARRELUAS DE FIXAÇÃO, ACABAMENTO PARA VALVULA NERA MODELO MAX (REFERÊNCIA 4900 MAX DA MARCA DECA) E OUTROS ACESSÓRIOS NECESSÁRIOS PARA A MONTAGEM E PERFEITO FUNCIONAMENTO;
3. TODOS OS ACESSÓRIOS E CONEÇÕES SERÃO DA MESMA MARCA DO FABRICANTE DAS LOUÇAS;
4. TORNEIRAS DOS LAVATÓRIOS SERÃO DE FECHAMENTO AUTOMÁTICO DA LINHA DECAMAX, MARCA DECA, REFERÊNCIA 1170 C OU SIMILAR.

ESPECIFICAÇÃO DE MATERIAIS A FORNECER E INSTALAR – ACESSÓRIOS

1. OS SANITÁRIOS DOS GABINETES E DA SECRETARIA SERÃO FORNecIDOS DE PAPELEIRA METÁLICA, LINHA SLIM, MARCA DECA, REFERÊNCIA 20200 SLIM;
2. NOS SANITÁRIOS DE PÚBLICO, AS PAPELEIRAS SERÃO DE CHAPA DE AÇO ZINCADO, COM PINTURA POLIESTER NA COR BRANCA E FECHAMENTO COM CHAVE, PARA ROLOS DE PAPEL HIGIÊNICO DE 500m E DIÂMETRO ATÉ 220mm, REFERÊNCIA LINHA EPID, MARCA JOEL, CÓDIGO AE12100;
3. EM TODOS OS SANITÁRIOS, JUNTOS AOS VASOS SANITÁRIOS, A COLOCAÇÃO DAS PAPELEIRAS DEVERÁ OBEDECER AS PRESCRIÇÕES DA NBR550;
4. TODOS OS LAVATÓRIOS SERÃO FORNecIDOS DE TOALHEIRO, SABONETEIRA E ESPELHO;
5. TOALHEIROS PARA PAPEL TOALHA DEVERÃO COMPORTAR TANTO PAPEIS DE 2 (DUAS), QUANTO DE 3 (TRES) DOBRAS, DEVERÃO SER EM CHAPA DE AÇO ZINCADO, COM PINTURA POLIESTER NA COR BRANCA E FECHAMENTO A CHAVE, REFERÊNCIA LINHA EPID, MARCA JOEL, CÓDIGO AH20000;
6. AS SABONETEIRAS SERÃO PARA SABONETE LÍQUIDO, COM CAPACIDADE MÍNIMA PARA 170ml E BOTÃO DOSADOR, COM CORPO DE PLÁSTICO E TAMPA METÁLICA, REFERÊNCIA MODELO POPULAR, MARCA JOEL, CÓDIGO AC11100;
7. OS ESPELHOS DEVERÃO TER DIMENSÕES DE 40x60cm, ESPESURA DE 3mm E MOLDURA DE ALUMÍNIO ANODIZADO NATURAL, SERÃO FIXADOS COM PARAFUSOS E BUCALAS, AO MENOS UM ESPELHO POR SANITÁRIO DEVERÁ OBEDECER AS PRESCRIÇÕES DA NBR550.

ESPECIFICAÇÃO DE MATERIAIS A FORNECER E INSTALAR – COPA E LAVABO/ZELEDORIA

1. NA COPA DEVERÁ SER INSTALADA TORNEIRA PARA PIA DE COZINHA COM AREADOR, COM ACABAMENTO CROMADO, LINHA STANDARD, CÓDIGO 1159 C-36, MARCA DECA OU SIMILAR;
2. DEVERÁ SER FORNecIDO E INSTALADO NA COPA, UM BALCÃO DE MADEIRA MDF 18mm, REVESTIDO COM MELAMÍNICO NA COR GEL, COM 130cm DE LARGURA, DOTADO DE DUAS PORTAS E QUATRO GAVETAS, COM TAMPO DE AÇO INOX DE 120x60cm, LARGURA E PROFUNDIDADE, RESPECTIVAMENTE, MARCA TRANSNITINA OUSIMILAR;
3. DEVERÁ SER FORNecIDO E INSTALADO NA SALA, MÚLTIPLO UM BALCÃO DE MADEIRA MDF 18mm, REVESTIDO COM MELAMÍNICO NA COR GEL, COM 180cm DE LARGURA, DOTADO DE TRES PORTAS E QUATRO GAVETAS, COM TAMPO DE AÇO INOX DE 120x60cm, LARGURA E PROFUNDIDADE, RESPECTIVAMENTE, MARCA TRANSNITINA OUSIMILAR;
4. DEVERÃO SER FORNecIDOS TODOS OS ACESSÓRIOS PARA INSTALAÇÃO DOS BALCÕES E CONEÇÕES HIDRÁULICAS;
5. DEVERÁ SER FORNecIDO E INSTALADO, NA ZELEDORIA, UM TANQUE DE 40 LITROS, MARCA REFERÊNCIA DECA, CÓDIGO 1003 +CT25, OU SIMILAR.

ESPECIFICAÇÃO DE MATERIAIS A FORNECER E INSTALAR – SANITÁRIO PNE:

- OBS: (MÓDULO DE REFERÊNCIA): CONSIDERA-SE O MÓDULO DE REFERÊNCIA A PROJECÇÃO DE 20cmx80cm NO PISO, COLOCADO POR UMA PESSOA QUE UTILIZA CADERNA DE RODAS.
- 1.BACIA LINHA CONFORTO, MARCA DECA, REF. P51, COR BRANCA;
 - 2.LAVATÓRIO DE LOUÇA BRANCA MARCA DECA, LINHA CONFORTO COM COLUNA SUSPensa, NA COR BRANCO GEL, REF. L310 +C5010;
 - 3.ASSENTO SANITÁRIO PARA BACIA DA LINHA CONFORTO, MARCA DECA, REF. AP52, COR BRANCO GEL;
 - 4.CAIXA DE DESCARGA DE EMBUTIR NA PAREDE, REF. MONTANA MODELO MRODO COM ACIONAMENTO FRONTAL, O ACIONAMENTO DA DESCARGA DEVE ESTAR A UMA ALTURA DE 1,10m, DO SEU EIXO AO PISO ACABADO. A VALVULA DE DESCARGA TERÁ ACABAMENTO CROMADO COM ALAVANCA PARA FACILITAR O SEU FUNCIONAMENTO;
 - 5.VALVULA DE DESCARGA, LINHA BENEFIT, REF. 001.849.06, DOCOU, OU EQUIVALENTE;
 - 6.TORNEIRA CROMADA PARA LAVATÓRIO MARCA DOCOU, MODELO PRESATIC BENEFIT REF. 004.907.06;
 - 7.ESPELHO INCLINADO 10º EM RELAÇÃO AO PLANO VERTICAL, ALTURA DA BORDA INFERIOR DE 0,90m E ALTURA DA BORDA SUPERIOR DE 1,80m DO PISO ACABADO. O ESPELHO SERÁ DO TIPO CRISTAL 5mm, REF. BLENCO OU EQUIVALENTE, FIXADO SOBRE BASE DE COMPENSADO DE 0,50x0,90m, ESPESURA 6mm COM PARAFUSOS REF. FINISSON OU EQUIVALENTE;
 - 8.SINALIZADOR SONORO DE AJUDA SEM FIO, REF. ARCO OU EQUIVALENTE MODELO AE-06, INSTALADO AO LADO DA BACIA A UMA ALTURA DE 40cm DO PISO ACABADO, FORNECER E INSTALAR ACESSÓRIO DE SINALIZAÇÃO DO DISPOSITIVO DE EMERGÊNCIA;
 - 9.BARRAS DE APOIO EM INOX ESCOVADO, #33mm, COM CAPACIDADE DE CARGA DE 150kg, NAS PAREDES DE GESSO PREVER REFORÇO NA INSTALAÇÃO DAS PEGAS.


REVISÃO	04	
REVISÃO	03	
REVISÃO	02	
REVISÃO	01	
EMISSIONAL INICIAL		
	01	FASE

CONTRATANTE	TRIBUNAL REGIONAL DO TRABALHO DA 4ª REGIÃO AV. PRAIA DE BELAS, 1100 - PORTO ALEGRE/RS - BAIRRO MENINO DEUS - CEP 90110-903 FONE: 051 3255-2000 HOME-PAGE: http://www.trt4.jus.br E-MAIL: cearq@trt4.jus.br (Coordenadoria de Engenharia e Arquitetura)
AUTOR DO PROJETO ARQUITETÔNICO	

CONTRATADA	BAGGIO ARQUITETURA & COMPUTAÇÃO GRÁFICA RUA ZAMENHOFF, 71 - PORTO ALEGRE/RS - BAIRRO SÃO JOÃO - CEP 90110-803 FONE/FAX: 051 3337-0014 / 3225-0108 HOME-PAGE: www.baggioarquitetura.com.br E-MAIL: baggio@baggioarq.com
------------	---


COORDENADORIA TÉCNICA	BAGGIO ARQUITETURA & COMPUTAÇÃO GRÁFICA	ESPECIALIDADE	ARQUITETURA
RESPONSÁVEIS TÉCNICOS	Arq. Zara Pereira Baggio - CAU A78424-9 Arq. Carolina P. Baggio - CAU A78438-9	AUTOR DO PROJETO	Arq. Zara Pereira Baggio - CAU A78424-9 Arq. Carolina P. Baggio - CAU A78438-9

OBRA	PRÉDIO DA JUSTIÇA DO TRABALHO DE NOVO HAMBURGO	ASSINATURA PROPRIETÁRIO	
ENDEREÇO	RUA DR. BAYARD DE TOLEDO MÉRCIO NOVO HAMBURGO-RS	ASSINATURA AUTOR PROJETO	
CONTEÚDO	DETALHAMENTO SANITÁRIOS E COPA	FRANCHA Nº	PE-24/25
DATA	NOVEMBRO/2013	ESCALA	INDICADA
		ARQUIVO DWG	TRT_FASE01_AR_24_E_DET_SANITARIO

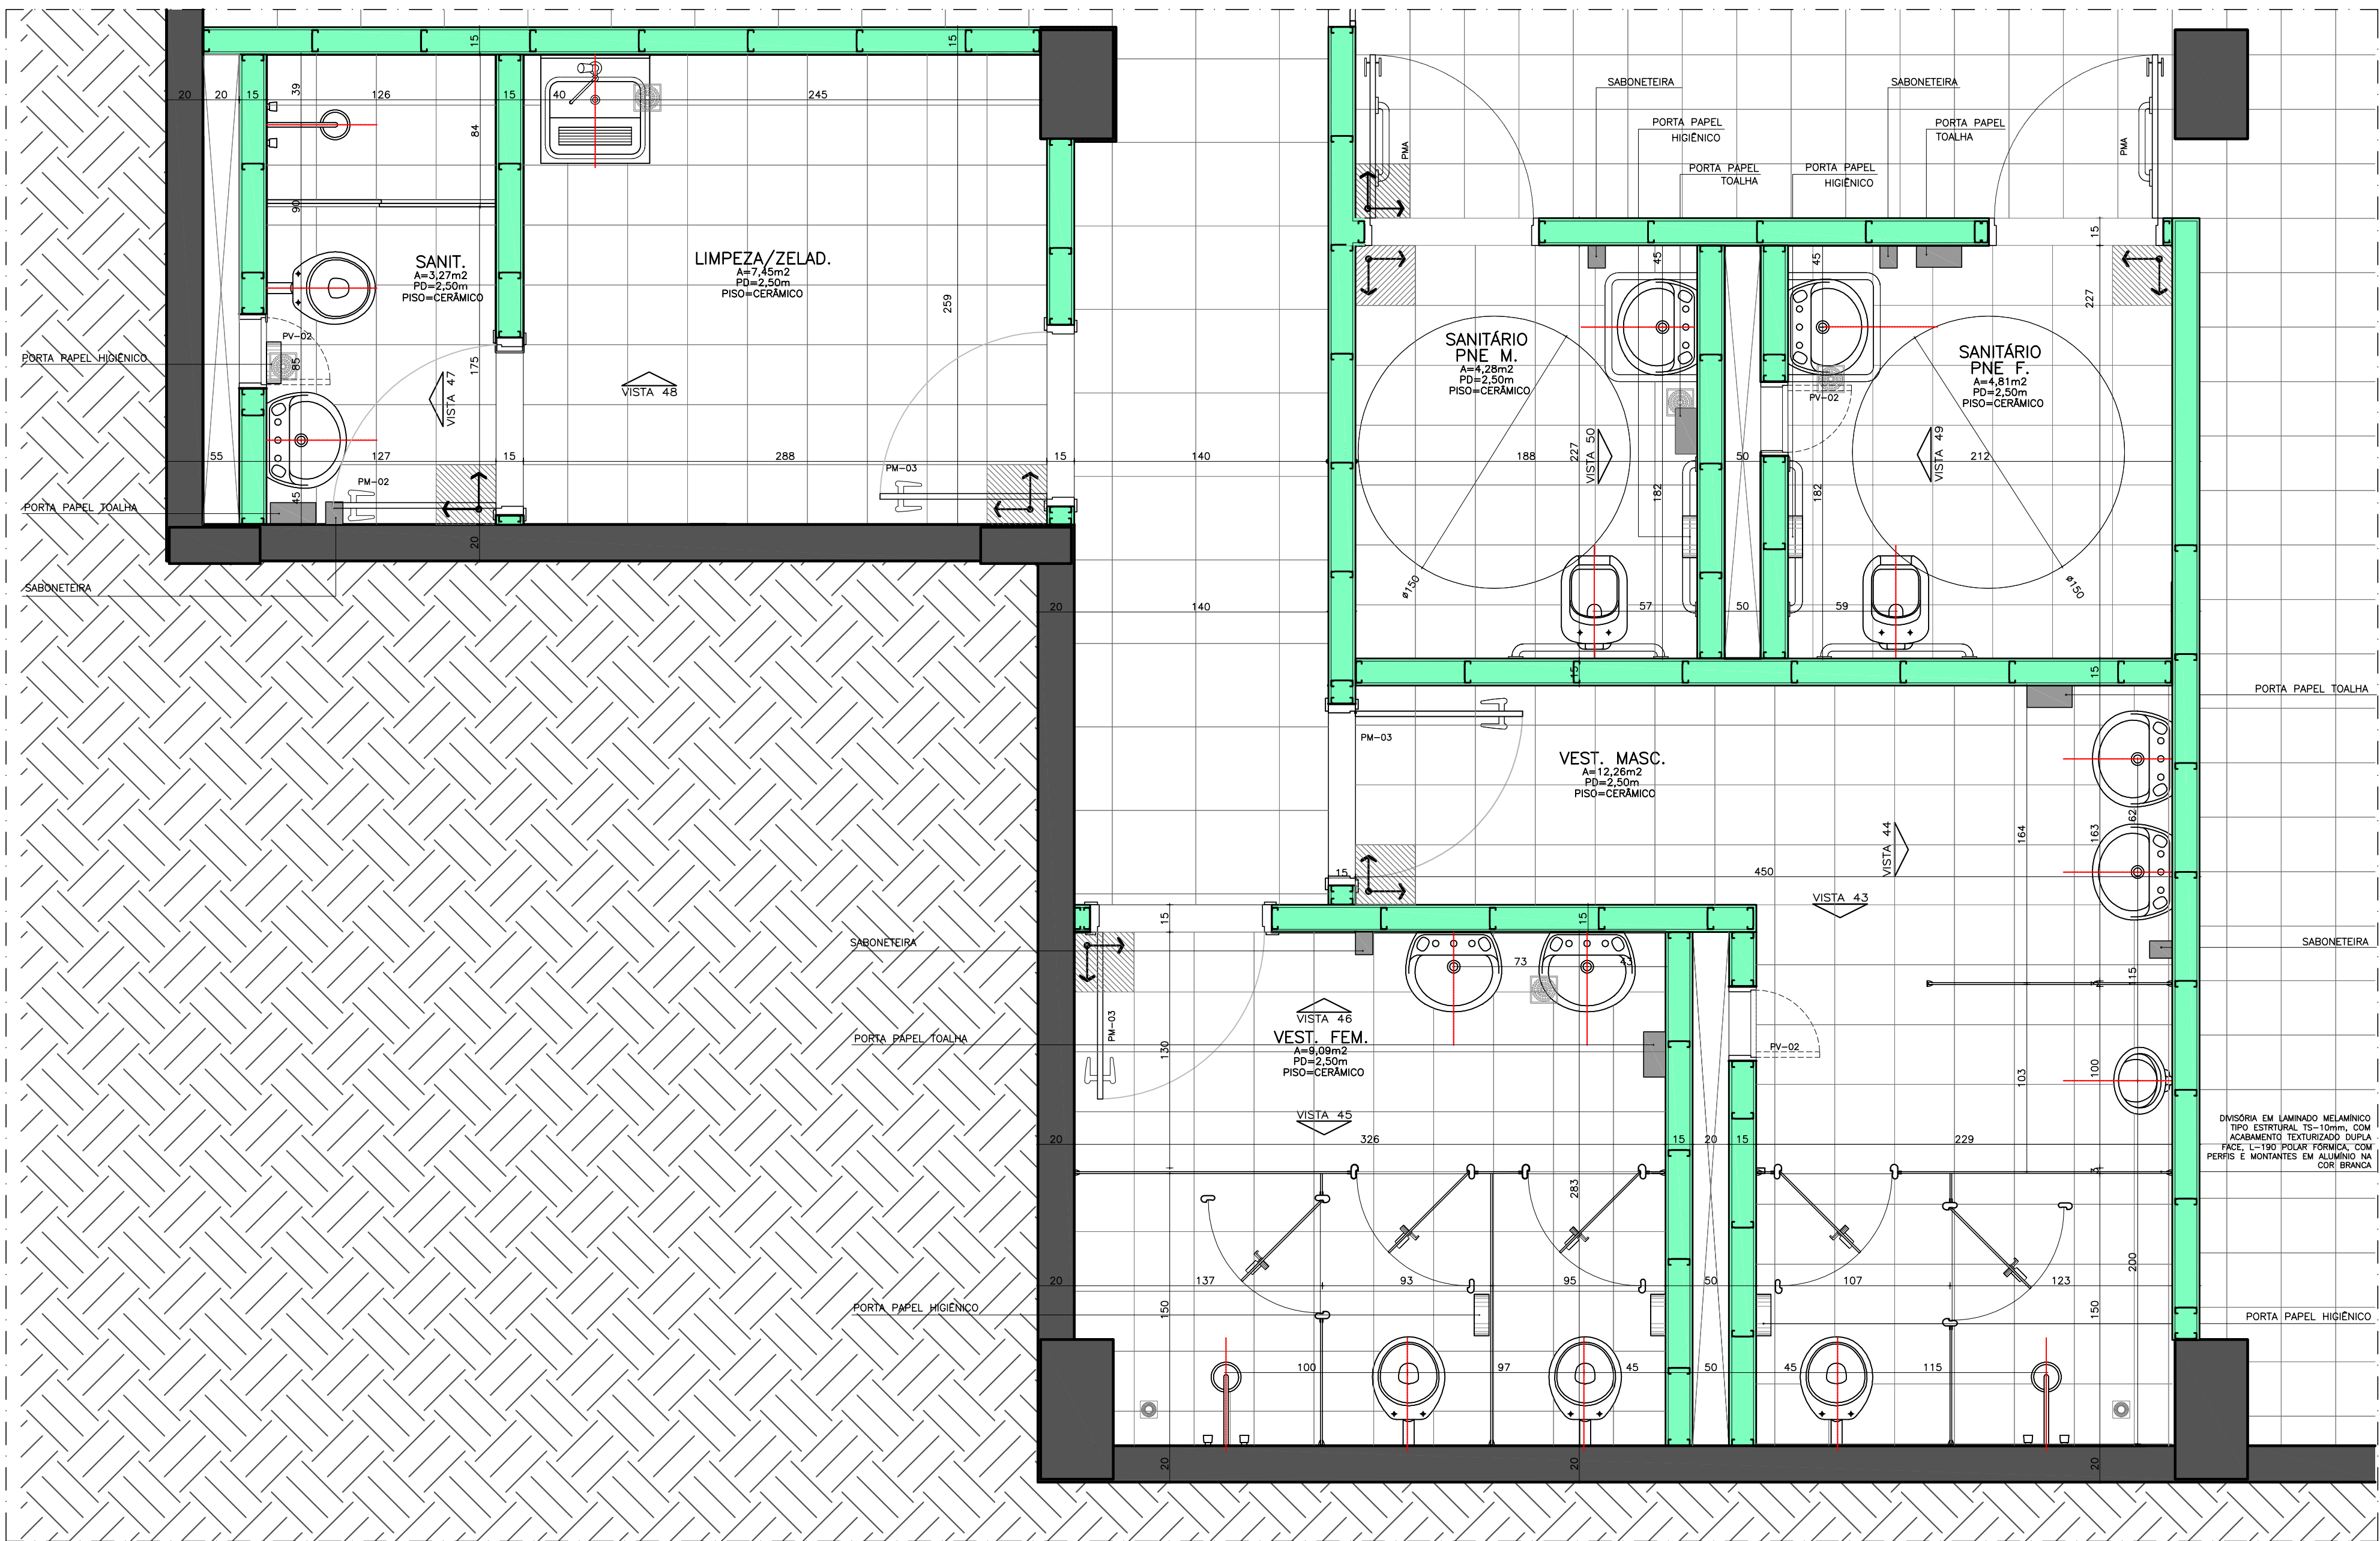


PLANTA BAIXA – SETOR SUBSOLO 01

ESC: 1/50

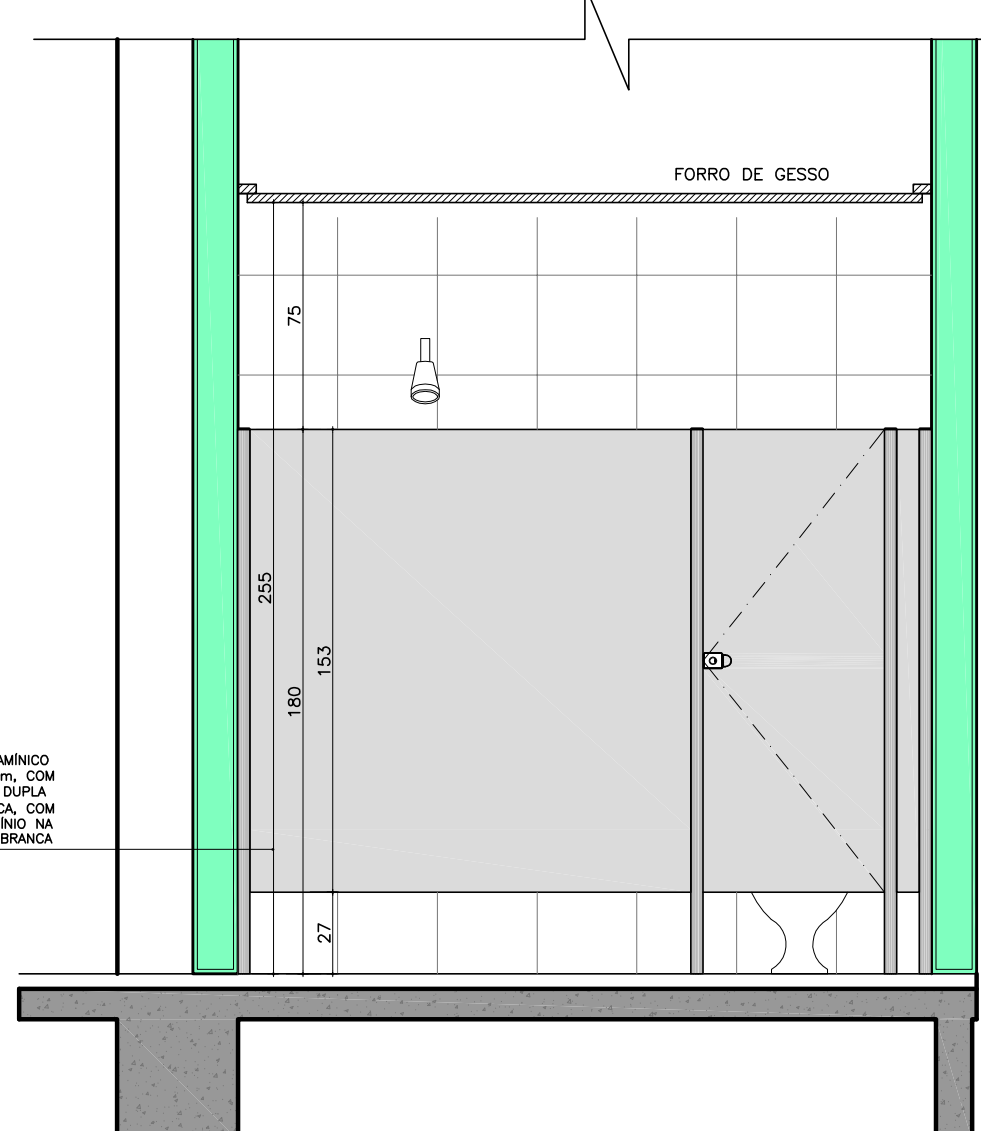


VISTA 43

ESC: 1/25

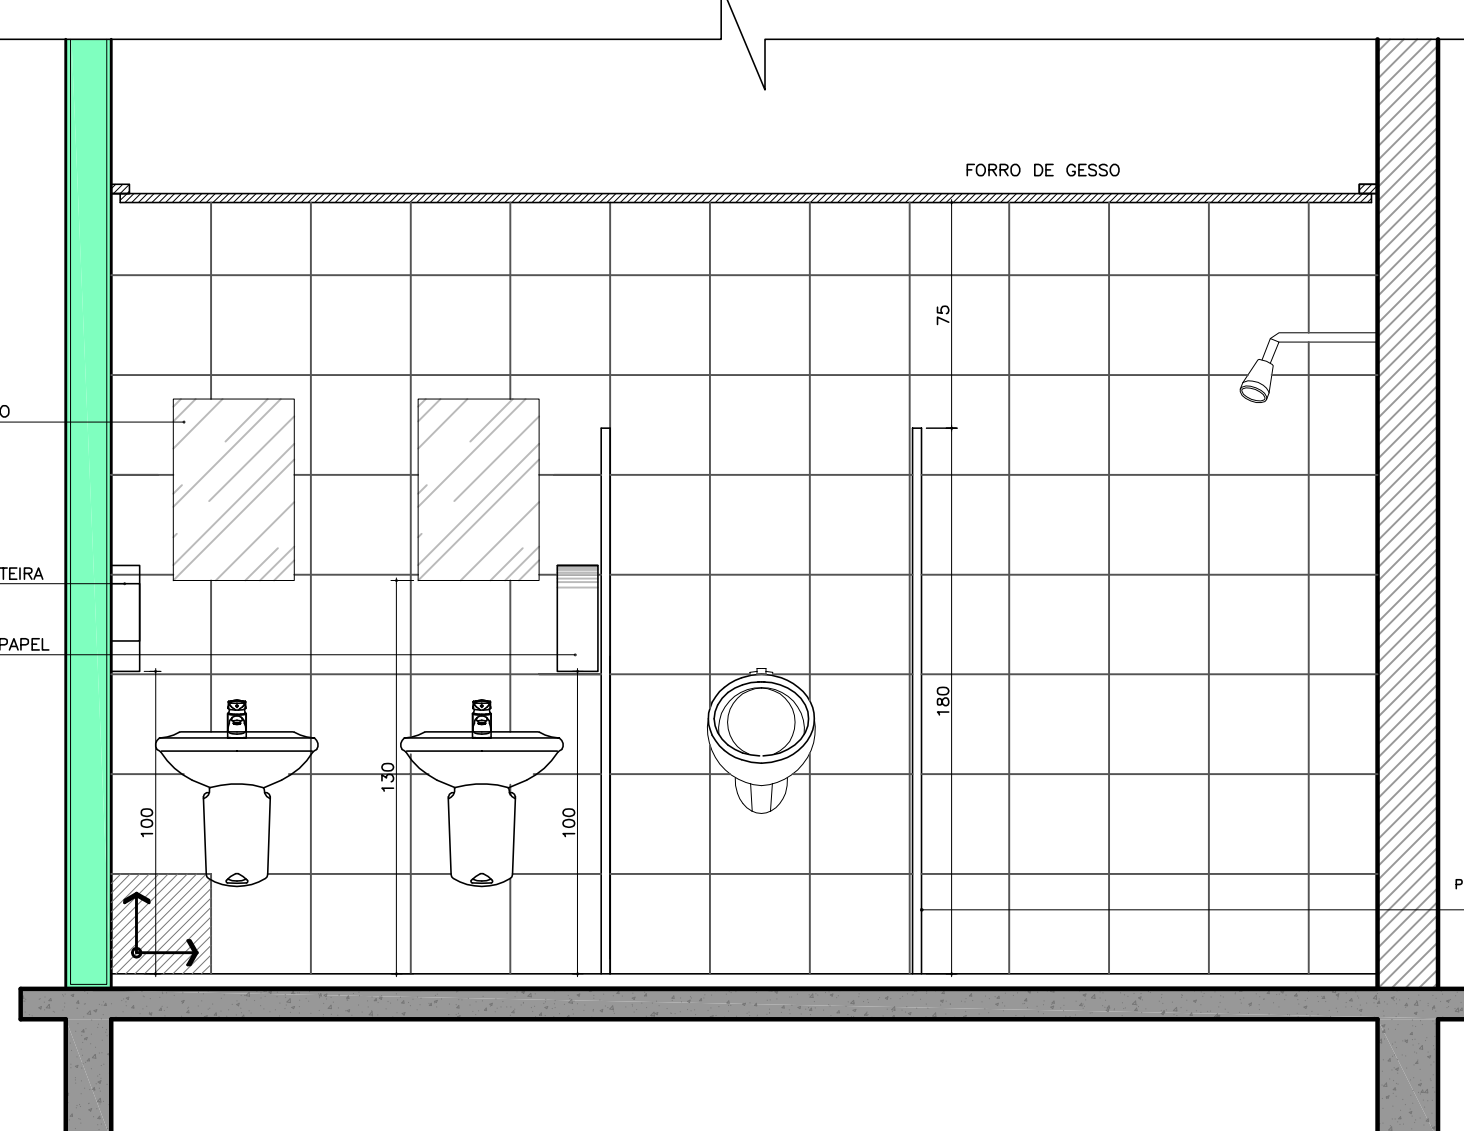


VISTA 44

ESC: 1/25

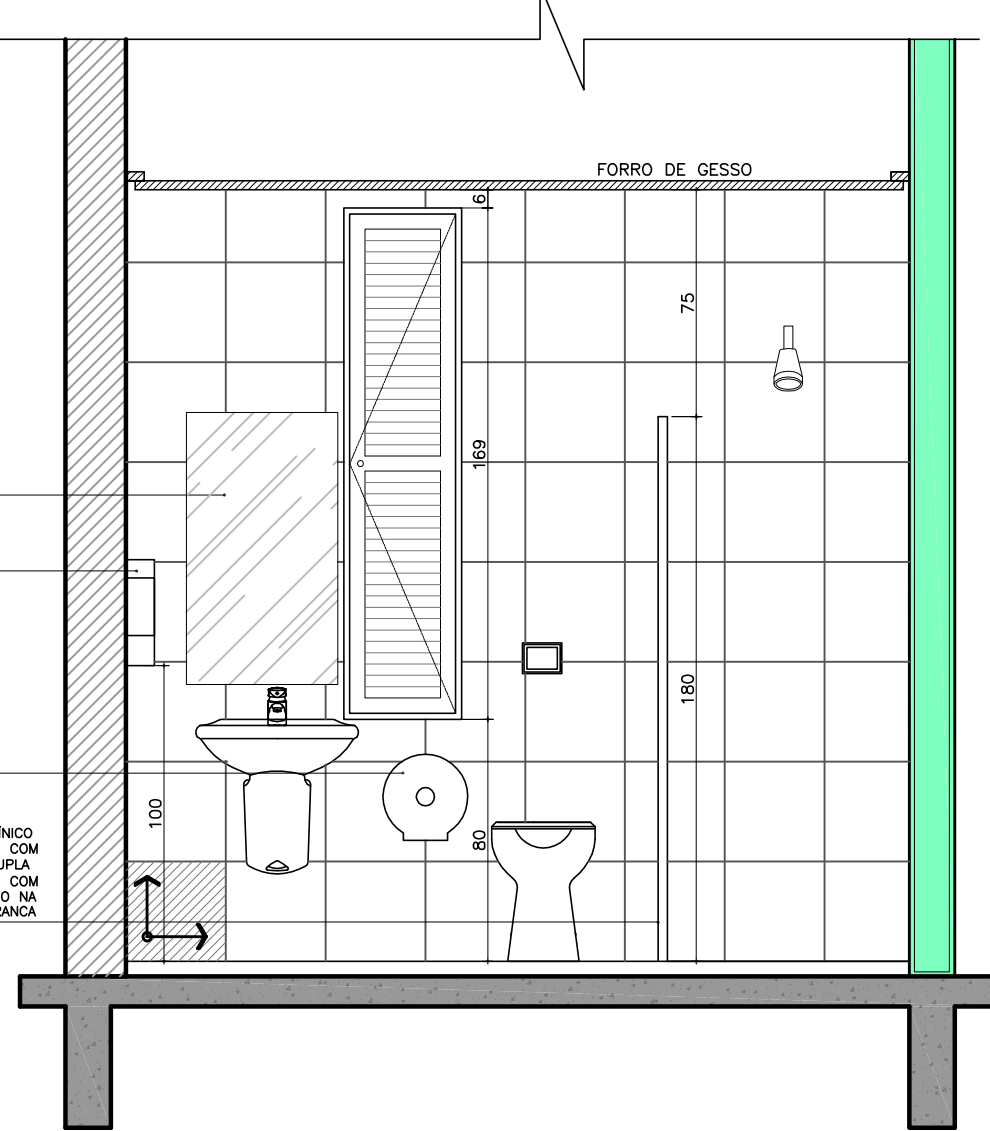


VISTA 47

ESC: 1/25

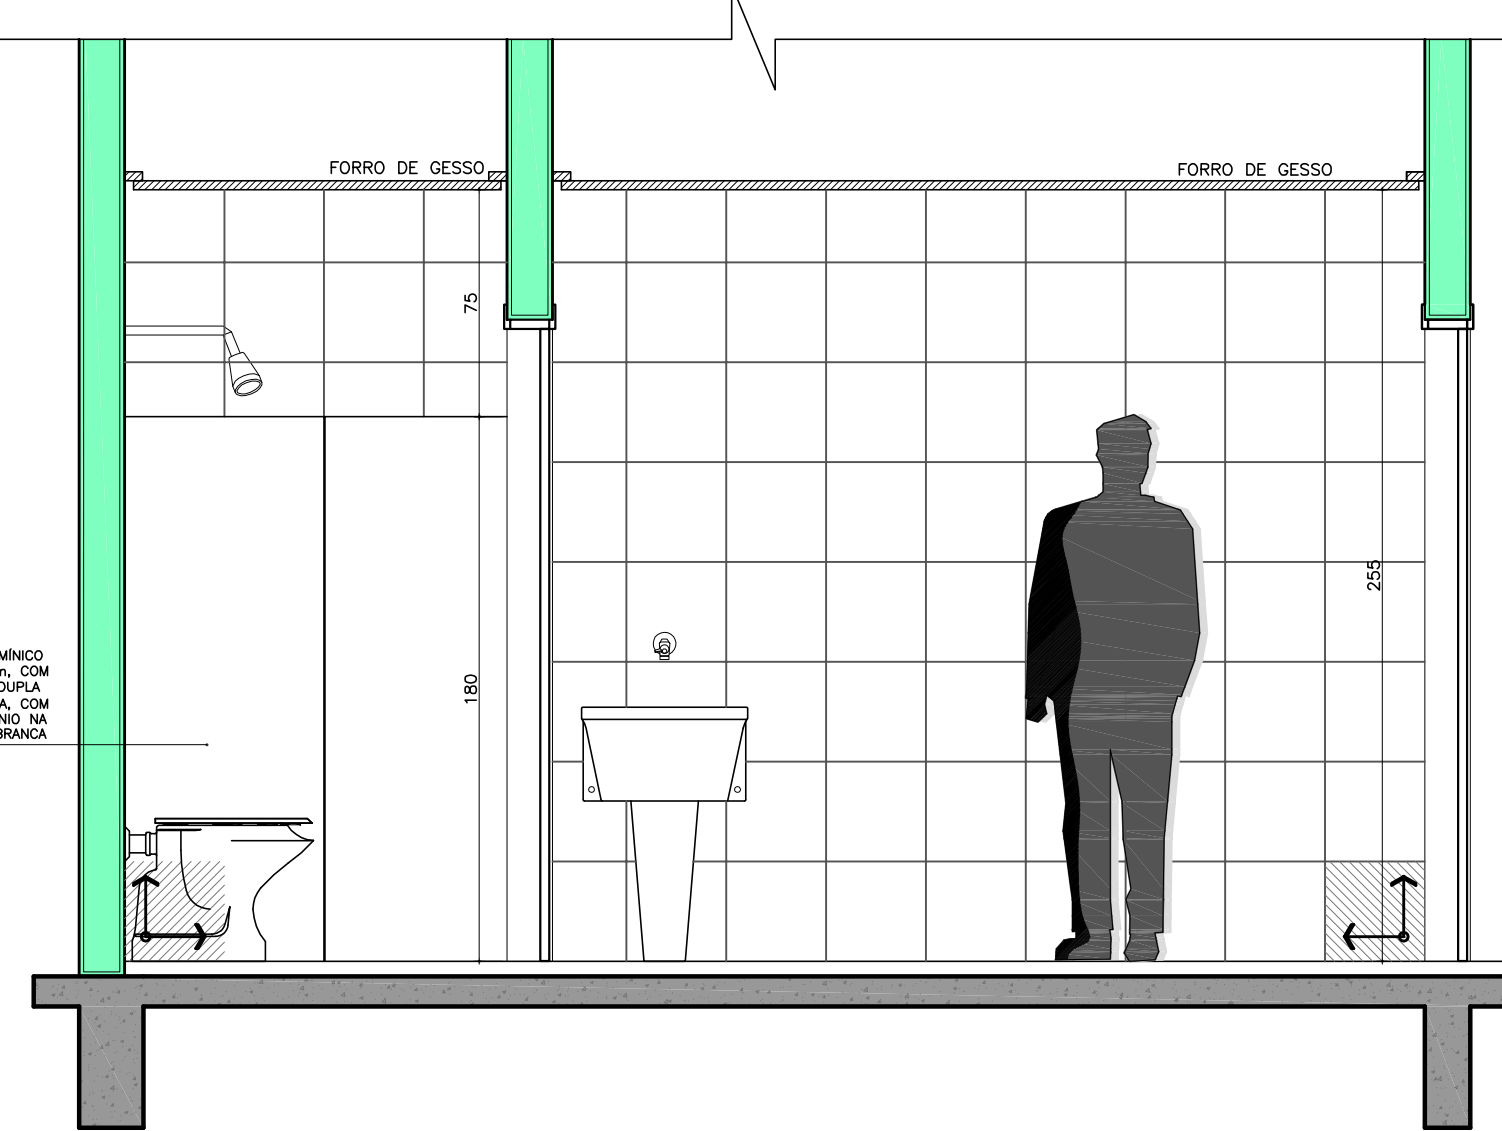


VISTA 48

ESC: 1/25

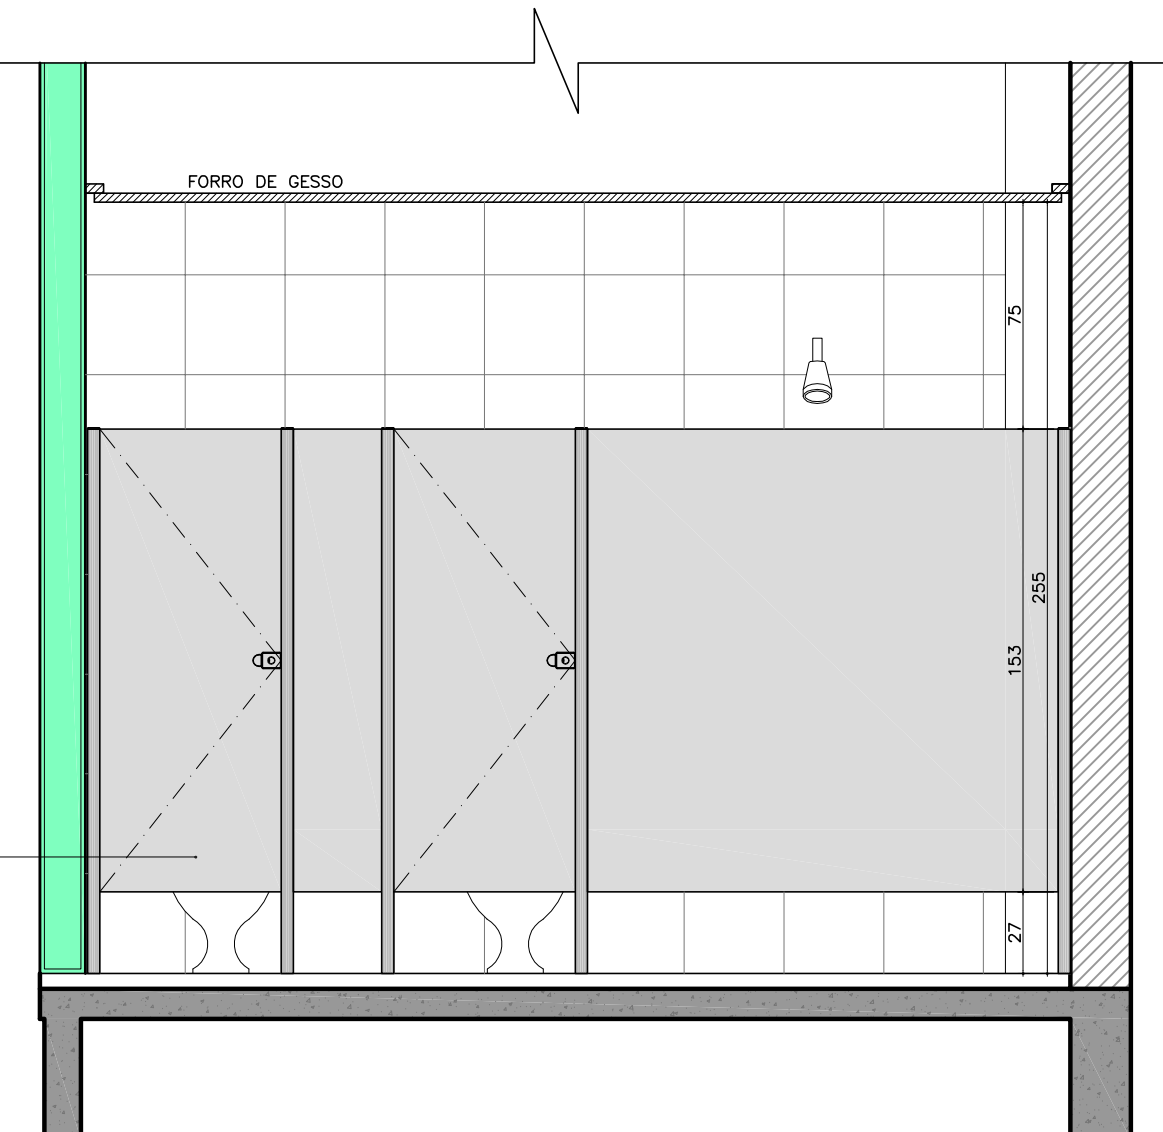


VISTA 45

ESC: 1/25

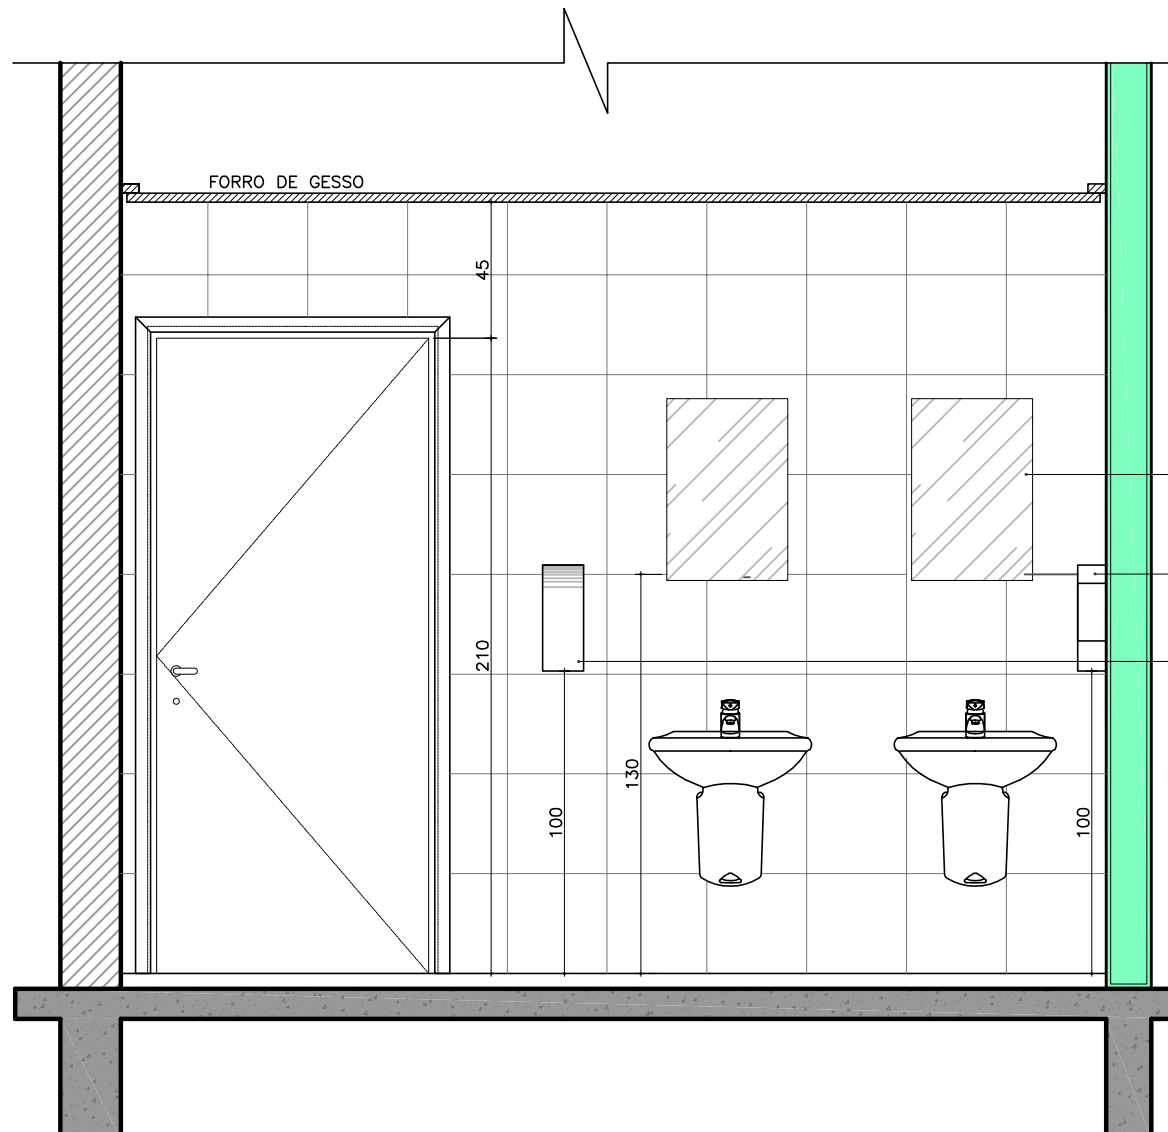


VISTA 46

ESC: 1/25

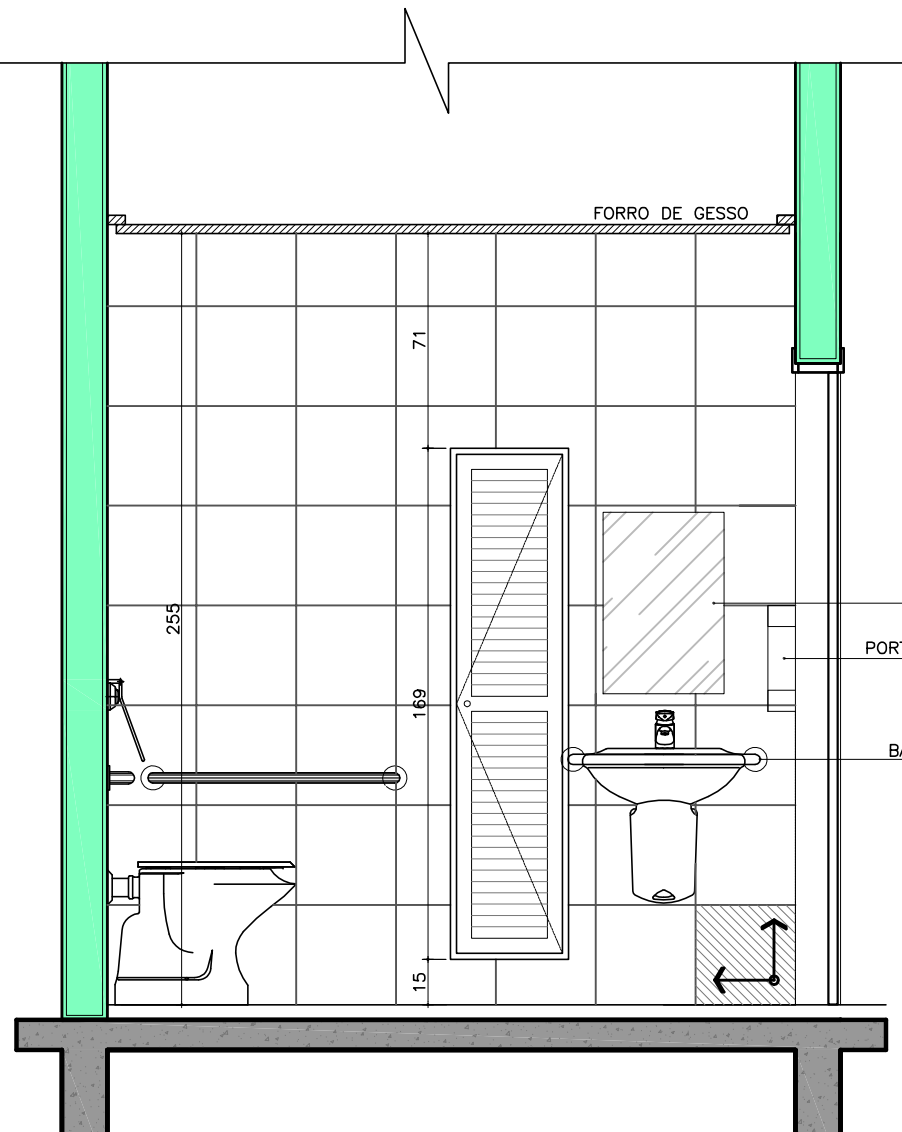


VISTA 49

ESC: 1/25

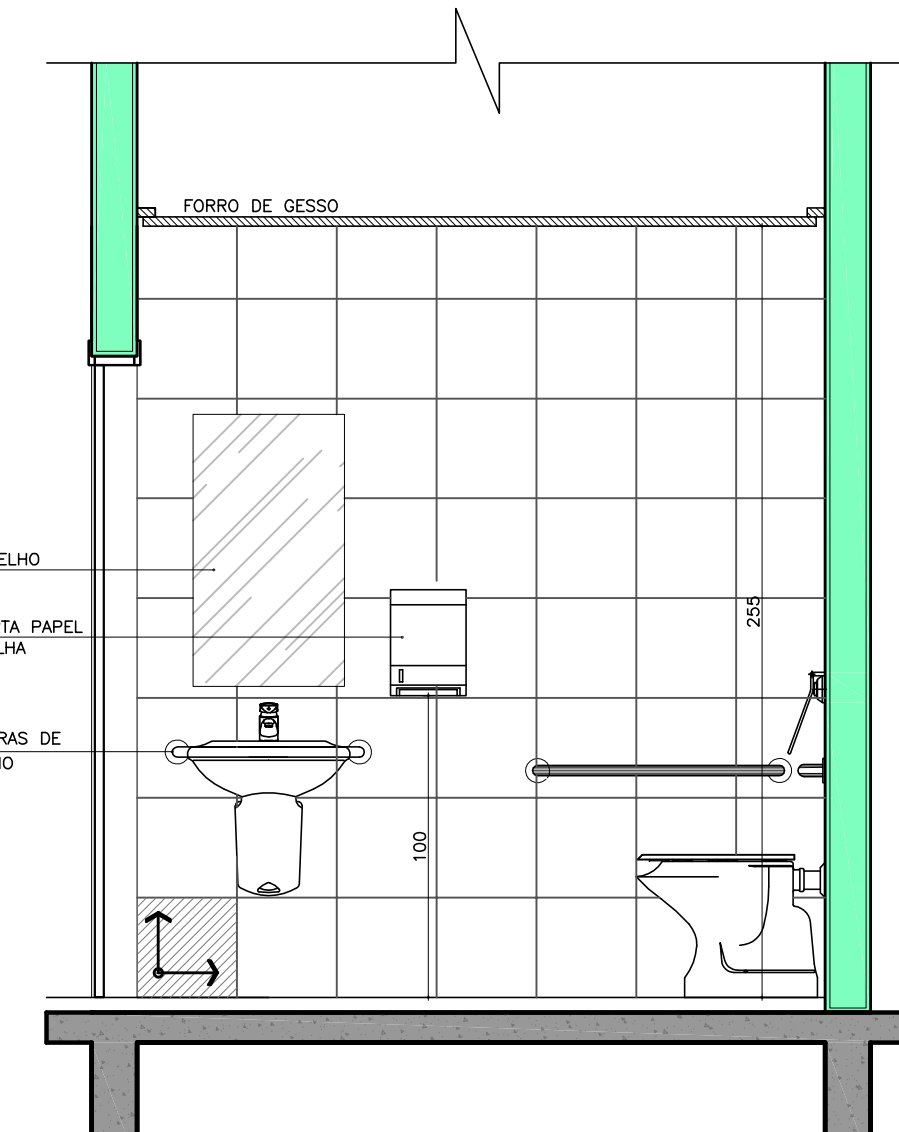

VISTA 50

ESC: 1/25

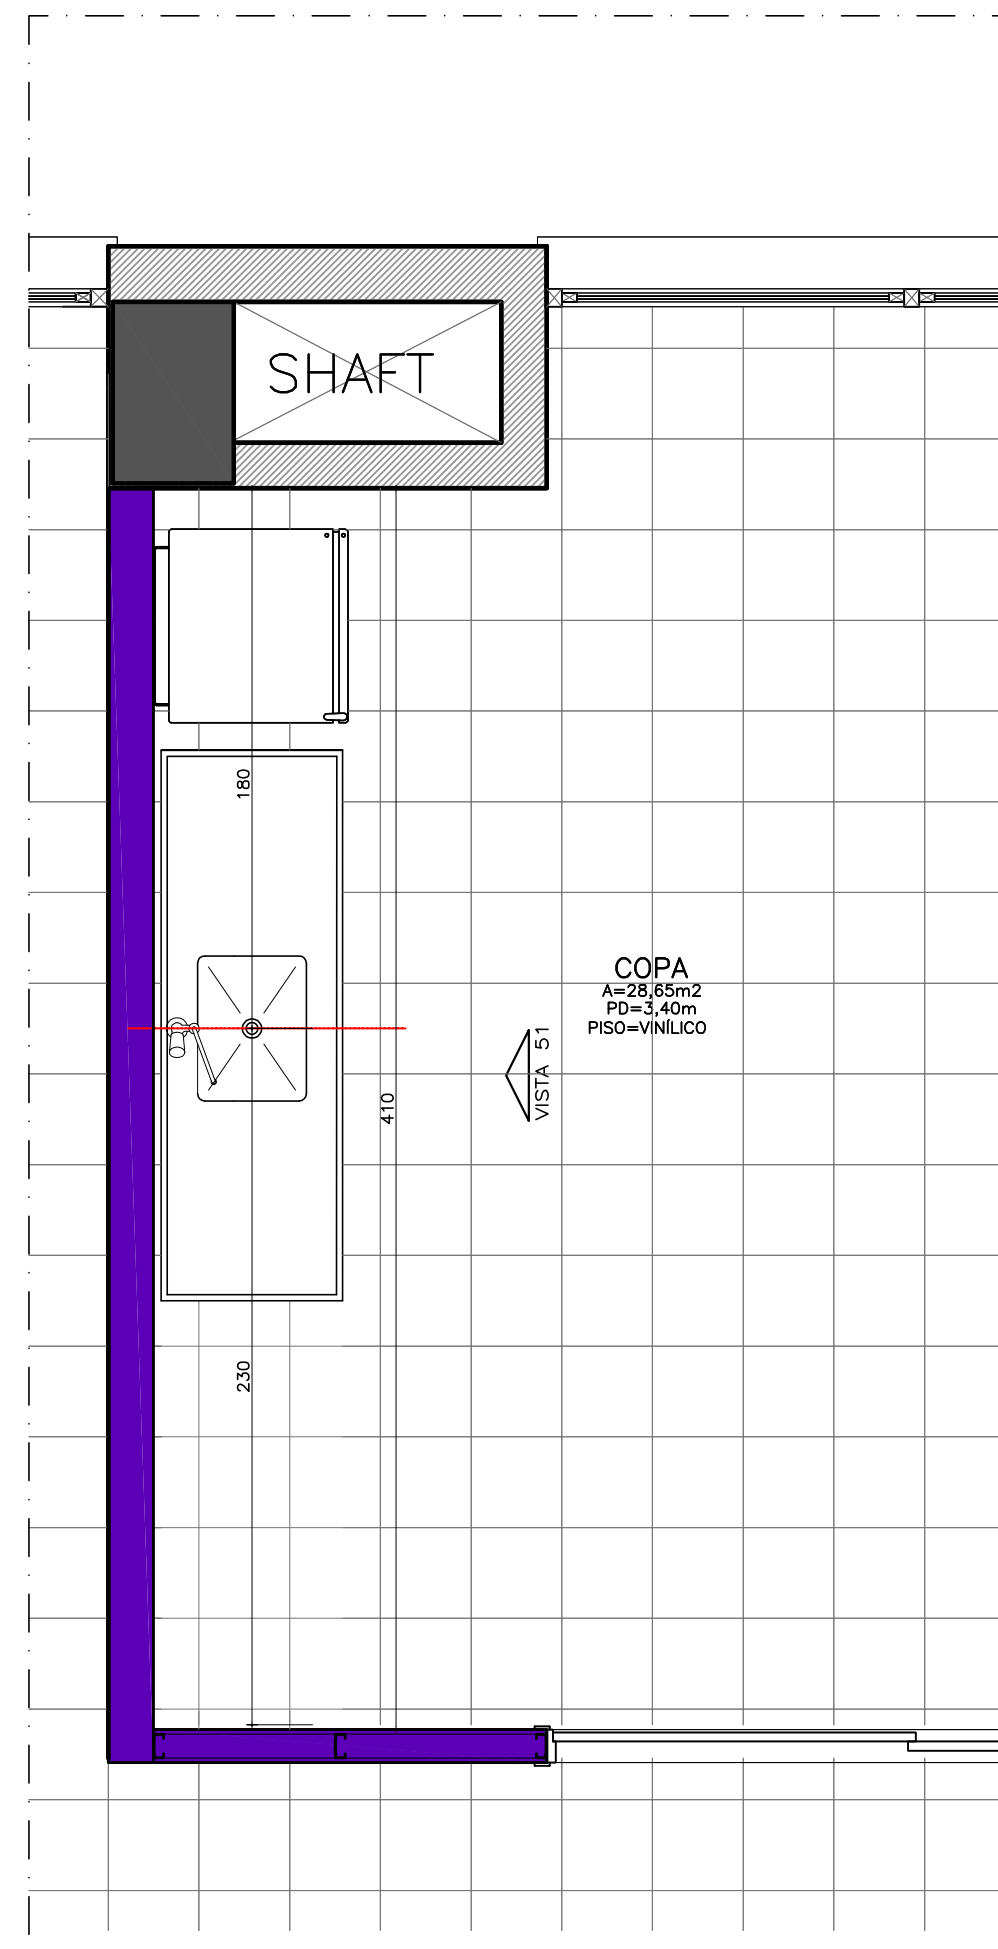


PLANTA BAIXA COPA/SALA DE CAPACITAÇÃO

ESC: 1/50

LEGENDAS

- PONTO INÍCIO COLOCAÇÃO PISO
- ALVENARIA
- CONCRETO
- DIVISÓRIA EM GESSO ACARTONADO COM RESISTÊNCIA A UMIDADE

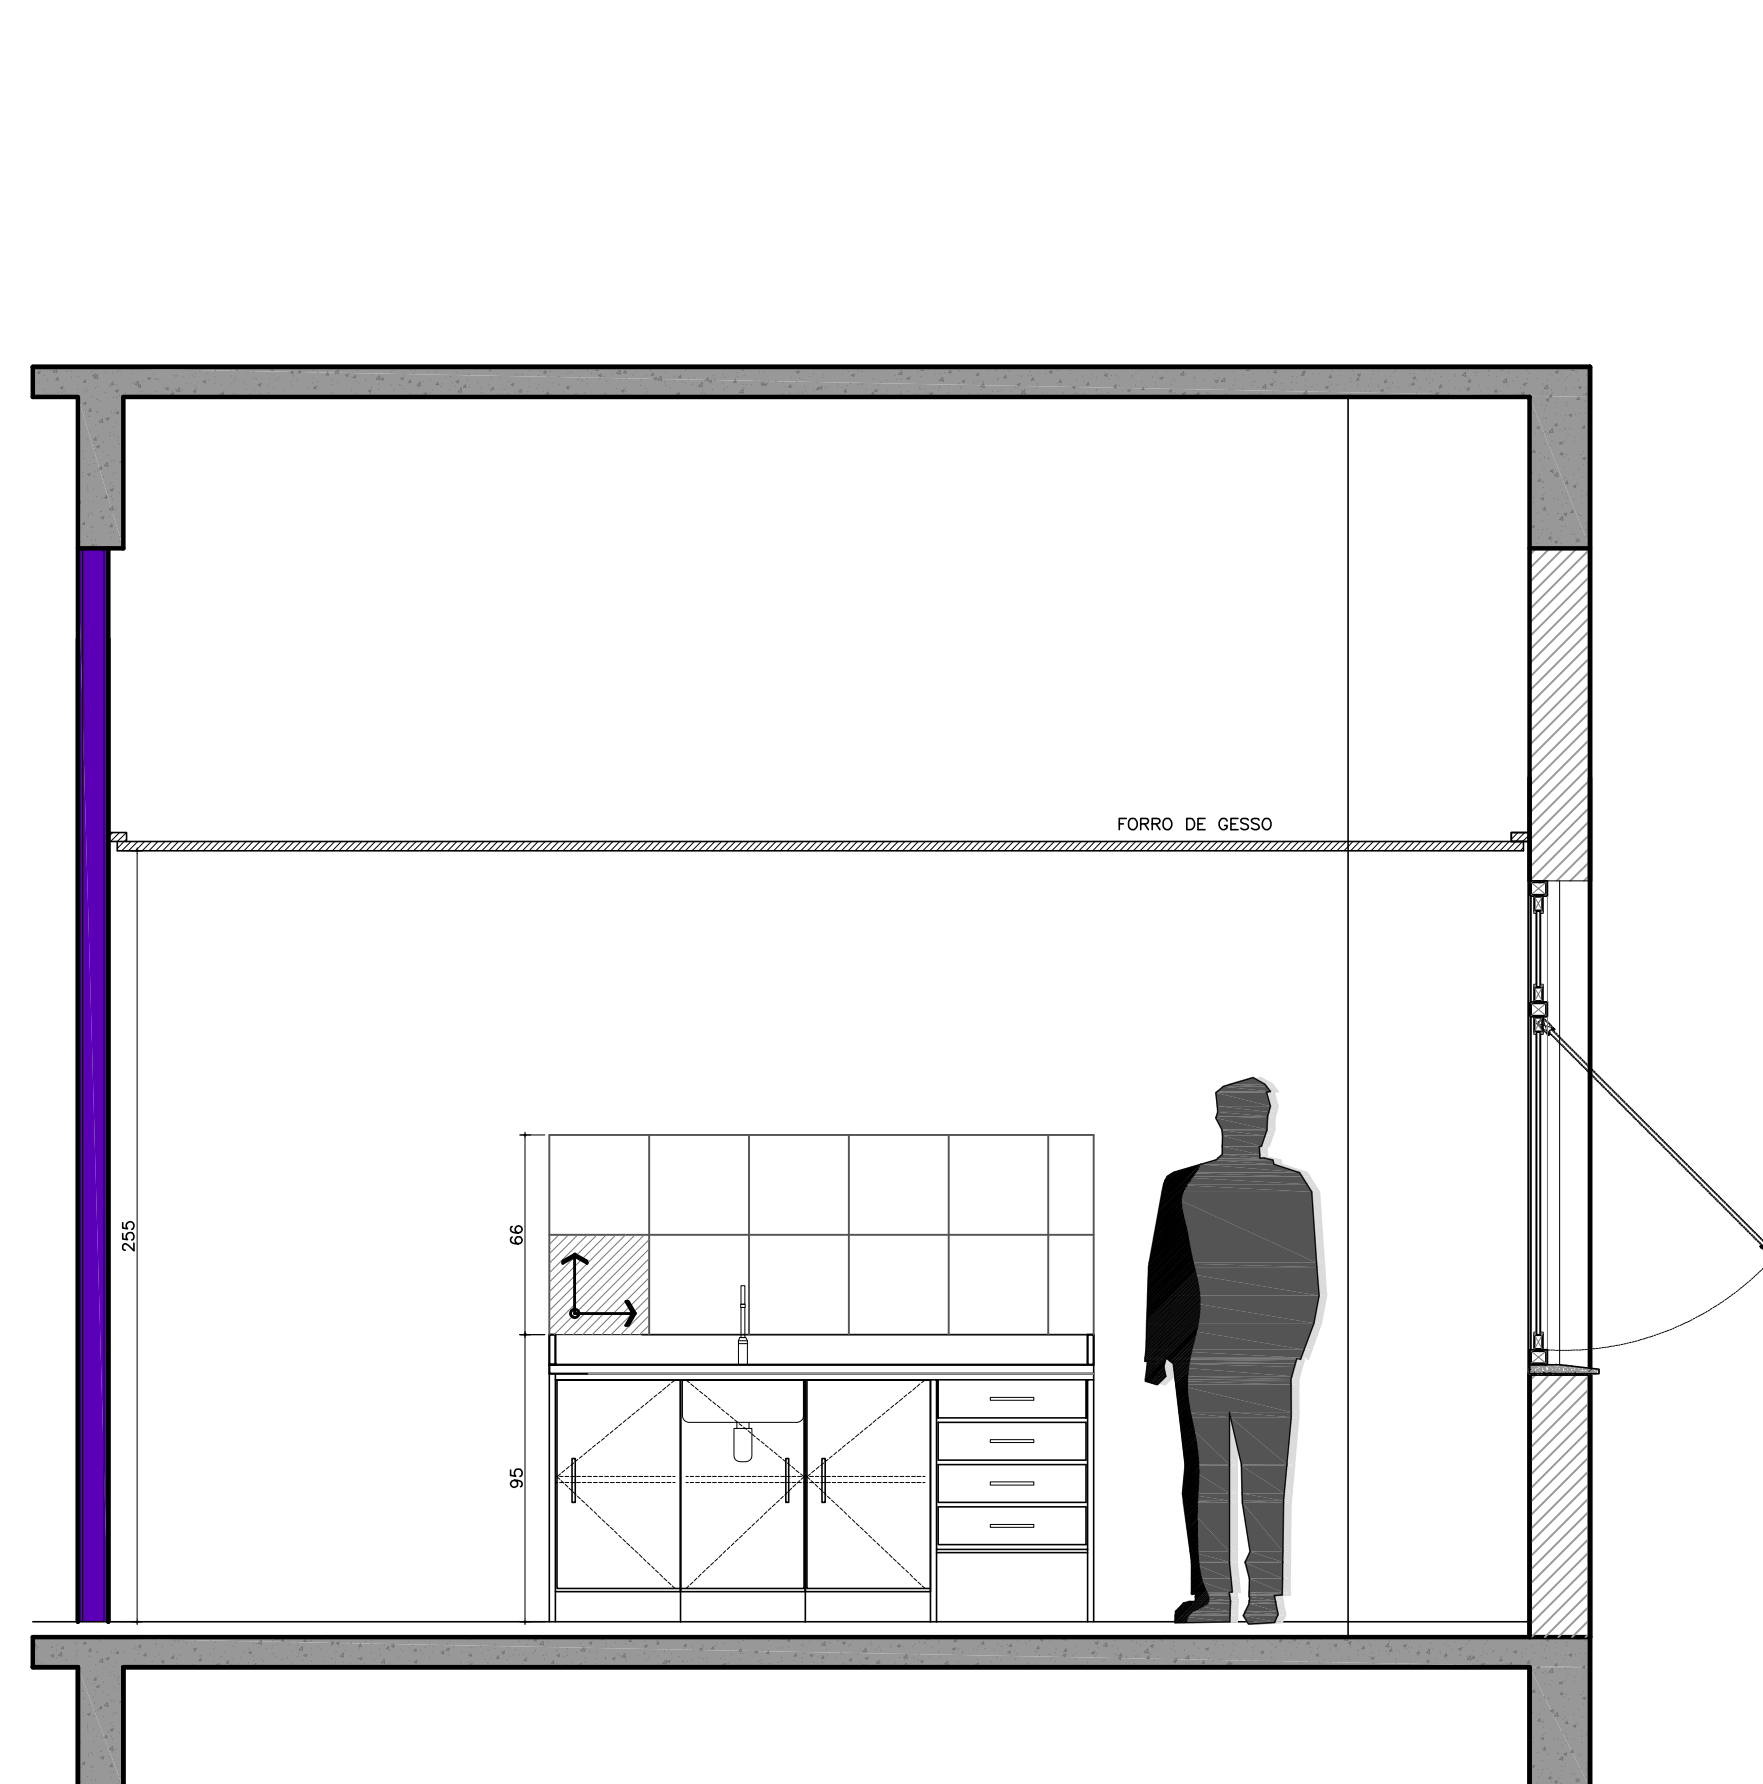

VISTA 51

ESC: 1/25

ESPECIFICAÇÃO DE MATERIAIS A FORNECER E INSTALAR

- SANITÁRIOS

1. LAVATÓRIOS COM COLUNA SUSPensa, LINHA VOGUE, REFERÊNCIA L11111111, NA COR DE 17 BRANCO GELCO DA MARCA DECA.

2. OS MATERIAIS SERÃO DA MESMA LINHA DOS LAVATÓRIOS, REFERÊNCIA RL, NA MESMA COR DOS LAVATÓRIOS, OS MATERIAIS SERÃO: CUBA, CUBA COM PLACAS, COM ABEL DE VEDAÇÃO, ASSENTOS NA COR DA COLUNA, ABELAS DE FÁBRICA, ACABAMENTO PARA VELA, ABELAS COM REFERÊNCIA ABEL, CUBA DA MARCA DECA, E LIGAS ACESÓRIOS NECESSÁRIOS PARA A INSTALAÇÃO.

3. TODOS OS ACESÓRIOS E CONEXÕES SERÃO DA MESMA MARCA DO FABRICANTE DAS LIGAS.

4. TUBERIA PARA LAVATÓRIOS SERÁ DE FIBRA DE CARBONO, AUTOMÁTICO DA LINHA DECA, MARCA DECA, REFERÊNCIA L11111111 C 35, MARCA DECA OU SHILAR.

ESPECIFICAÇÃO DE MATERIAIS A FORNECER E INSTALAR

- ACESÓRIOS

1. BIAS SANITÁRIOS DE FIBRA DE CARBONO, PARA LAVATÓRIOS, REFERÊNCIA RL, NA MESMA COR DOS LAVATÓRIOS, OS MATERIAIS SERÃO: CUBA, CUBA COM PLACAS, COM ABEL DE VEDAÇÃO, ASSENTOS NA COR DA COLUNA, ABELAS DE FÁBRICA, ACABAMENTO PARA VELA, ABELAS COM REFERÊNCIA ABEL, CUBA DA MARCA DECA, E LIGAS ACESÓRIOS NECESSÁRIOS PARA A INSTALAÇÃO.

2. EM TODOS OS SANITÁRIOS, JUNTO AOS MATERIAIS, A COLOCAÇÃO DAS TUBERIAS DEVERÁ OBEDECER AS PRESCRIÇÕES DA NBR 12216.

3. TODOS OS LAVATÓRIOS SERÃO PROVEDOS DE TOALHEIRO, SANITETERO E ESPELHO.

4. TOALHEIROS PARA PAPEL TOALHA DEVERÃO COMPORTAR TANTO PAREDES DE 2 (DOIS) QUANTO DE 3 (TRÊS) DOBRAS, DEVERÃO SER EM CHAPA DE AÇO ZINCO, COM PINTURA POLIESTER NA COR BRANCA E FIBRA DE CARBONO, REFERÊNCIA LINHA EPOXI, MARCA HOTEL, CÓDIGO AC111111.

5. AS SANITETAS SERÃO PARA SANITETO LÍQUIDO, COM CAPACIDADE MÍNIMA PARA 100L E BISCO ROSADO, COM CORPO DE PLÁSTICO E TAMPA METÁLICA, REFERÊNCIA LINHA EPOXI, MARCA HOTEL, CÓDIGO AC111111.

6. OS ESPELHOS DEVERÃO TER DIMENSÕES DE 40x60cm, DESEMPENHA DE 1mm E MEDIDA DE ALUMINIO ANODIZADO NATURAL, SERÃO FORNEDOS COM PARAFUSOS E BUCHAS, AO MÍNIMO UM ESPELHO POR SANITÁRIO, DEVERÁ OBEDECER AS PRESCRIÇÕES DA NBR 12216.

ESPECIFICAÇÃO DE MATERIAIS A FORNECER E INSTALAR

- COPA E LAVANDERIA/ZELADORIA

1. NA COPA DEVERÁ SER INSTALADA TORNEIRA PARA PA DE COZINHA COM ABELAS, COM ACABAMENTO CROMADO, LINHA STANDARD, CÓDIGO 1159 C 35, MARCA DECA OU SHILAR.

2. DEVERÁ SER FORNECIDO E INSTALADO NA SALA DE CAPACITAÇÃO, UM BALCÃO DE MADERA NATURAL, REVESTIDO COM MELAMINICO NA COR DE 17 BRANCO GELCO, COM 180cm DE LARGURA, 75cm DE PROFUNDIDADE E 85cm DE ALTURA, COM 2 (DOIS) QUANTO DE 3 (TRÊS) DOBRAS, DEVERÃO SER EM CHAPA DE AÇO ZINCO, COM PINTURA POLIESTER NA COR BRANCA E FIBRA DE CARBONO, REFERÊNCIA LINHA EPOXI, MARCA HOTEL, CÓDIGO AC111111.

3. DEVERÁ SER FORNECIDO E INSTALADO NA ZELADORIA, UM BALCÃO DE 40 LITROS, MARCA REFERÊNCIA DECA, CÓDIGO 1000 +1725, OU SHILAR.

ESPECIFICAÇÃO DE MATERIAIS A FORNECER E INSTALAR

- SANITÁRIO PNE

OSL (MÓDULO DE REFERÊNCIA): CONSIDERA-SE O MÓDULO DE REFERÊNCIA A PRODUTO DE 200x100cm NO PISO, COLOCADO POR UMA PESSOA QUE UTILIZA COZINHA DE 100cm.

1. LINHA LINHA CONFORTO, MARCA DECA, REF. P51, COR BRANCA.

2. LAVATÓRIO DE LIGAS BRANCA MARCA DECA, LINHA CONFORTO COM COLUNA SUSPensa, NA COR BRANCA GELCO, REF. L11111111 C 35, MARCA DECA OU SHILAR.

3. ASSENTO SANITÁRIO PARA BACIA DA LINHA CONFORTO, MARCA DECA, REF. AP01, COR BRANCO GELCO.

4. LIGAS DE DESCARGA DE 10cm, NA MESMA REFERÊNCIA, MARCA DECA, REFERÊNCIA L11111111 C 35, MARCA DECA OU SHILAR.

5. LIGAS DE DESCARGA DE 10cm, NA MESMA REFERÊNCIA, MARCA DECA, REFERÊNCIA L11111111 C 35, MARCA DECA OU SHILAR.

6. TORNEIRA CROMADA PARA LAVATÓRIO, MARCA DECA, REFERÊNCIA L11111111 C 35, MARCA DECA OU SHILAR.

7. ESPELHO INCLuíDO 10° EM RELAÇÃO AO PLANO VERTICAL, ALTIMETRIA DA BORDA INFERIOR DE 1,60m DO PISO ACABADO, O ESPELHO SERÁ DO TIPO CROMADO, REF. BUNDEY OU EQUIVALENTE, FIXADO SOBRE BASE DE COMPOSIÇÃO DE CLOU, COM ESPELHO, 80x120cm, COM PARAFUSOS REF. PARAFUSO OU EQUIVALENTE.

8. SANITETOS SANITÁRIO DE ALUMINIO NATURAL, REFER. ARCO OU EQUIVALENTE, MÓDULO AL-01, INSTALADO AO LADO DA BACIA, A UMA ALTURA DE 1,10m DO PISO ACABADO, FORNECER E INSTALAR.

9. BARRAS DE APOIO EM AÇO INOX, 40x60cm, 83x100cm, COM CAPACIDADE DE CARGA DE 100kg, NAS PAREDES DE GESSO, PREVER RETIPO NA INSTALAÇÃO DAS PEÇAS.

REVISÃO	04	
REVISÃO	03	
REVISÃO	02	
REVISÃO	01	
EMIÇÃO INICIAL		
	01	FASE
CONTRATANTE		
 TRIBUNAL REGIONAL DO TRABALHO DA 4ª REGIÃO AV. PRAIA DE BELAS, 1100 - PORTO ALEGRE/RS - BAIRRO MENINO DEUS - CEP 90110-903 FONE: (51) 3255-8000 HOME-PAGE: www.trt4.jus.br E-MAIL: cearj@trt4.jus.br (Coordenadora de Engenharia e Arquitetura)		
AUTOR DO PROJETO ARQUITETÔNICO		
CONTRATADA		
 BAGGIO ARQUITETURA & COMPUTAÇÃO GRÁFICA RUA ZAMENHOFF, 71 - PORTO ALEGRE/RS - BAIRRO SÃO JOÃO - CEP 90110-903 FONE/FAX: (51) 3337-0014 / 3225-0108 HOME-PAGE: www.baggioarquitetura.com.br E-MAIL: baggio@baggioarq.com		
CONTRATADA		ESPECIALIDADE
COORDENAÇÃO TÉCNICA		ARQUITETURA
BAGGIO ARQUITETURA & COMPUTAÇÃO GRÁFICA		
RESPONSÁVEIS TÉCNICOS		AUTOR DO PROJETO
Arq. Zera Pereira Baggio - CAU A78424-9 Arq. Carolina P. Baggio - CAU A78438-9		Arq. Zera Pereira Baggio - CAU A78424-9 Arq. Carolina P. Baggio - CAU A78438-9
OBRA		ASSINATURA PROPRIETÁRIO
PRÉDIO DA JUSTIÇA DO TRABALHO DE NOVO HAMBURGO		
ENDEÇO		ASSINATURA AUTOR PROJETO
RUA DR. BAYARD DE TOLEDO MÉRICO NOVO HAMBURGO-RS		
CONTEÚDO		PRANCHAS Nº
DETALHAMENTO SANIT. COPA, VESTIÁRIOS E LIMPEZA/ZELADORIA		PE-25/25
DATA		ARQUIVO DWG
NOVEMBRO/2013		TRF_4RJ01_08_25_F_RET_SANITARIO